

Общество с ограниченной ответственностью "Л Квадрат"

№059-22-01-26-1345 от 07.07.2026

Заказчик: ООО "Пермский Медицинский Центр"

**ПАСПОРТ ВНЕШНЕГО ОБЛИКА (КОЛЕРНЫЙ ПАСПОРТ)
ОБЪЕКТА КАПИТАЛЬНОГО СТРОИТЕЛЬСТВА**
(за исключением объектов, строительство которых не завершено)
(далее - колерный паспорт)

АДРЕС ОБЪЕКТА: г.Пермь, административный район Ленинский,
улица Александра Матросова, здание (строение) № 3

Шифр: 1/26-М-3-КП

ПЕРМЬ 2026 г.

Ведомость чертежей, отображающих архитектурные решения

ЛИСТ	НАИМЕНОВАНИЕ	ПРИМЕЧАНИЕ
1	Общие данные	
2	Общие данные	
3	Существующее состояние фасадов (фотофиксация)	
4	Визуализация	
5	Главный фасад	
6	Дворовой фасад	
7	Боковые фасады	
8	Размещение средств размещения информации, рекламных конструкций	
9	Размещение средств размещения информации, рекламных конструкций	
10	Архитектурно-художественная подсветка	
11	Архитектурно-художественная подсветка	
12	Эталоны колеров	

Ведомость отделки фасадов

ПОЗ.	ЭЛЕМЕНТ ФАСАДА	ЭТАЛОН ЦВЕТА	ОБОЗНАЧ.	ВИД ОТДЕЛКИ	ПРИМ.
1	Существующая кровля	-	-	-	
2	Переплет окна		RAL 6034	Окраска	
3	Остекление окон, дверей		-	Стекло прозрачное	
4	Остекление витражей, откосы, декоративное стекло		RAL 6034	Стекло тонированное	
5	Основное поле стены, перемычки оконные		RAL 7037	Окраска	
6	Бетонные лестницы, пандус, цоколь		-	Архитектурный бетон	
7	Металлические ограждения, лестницы, водосточные трубы		RAL 9006	Окраска	
8	Остекление ограждений		RAL 6034	Триплекс тонированный	
9	Декоративные отделочные конструкции		RAL 9006	Кассеты из просечно-вытяжной сетки	
10	Отливы, откосы		RAL 9006	Алюминиевые композитные панели	
11	Доборные элементы/карниз/козырек		RAL 9006	Алюминиевые композитные панели	
12	Переплеты окон и витражей, полотна дверей		RAL 9006	Окраска	
13	Отливы, откосы		RAL 6034	Окраска	

Пояснительная записка.

Объект капитального строительства: здание профилактория, расположенное по адресу: Пермский край, г. Пермь, Ленинский р-н, ул. Александра Матросова 3.

Год постройки и ввода в эксплуатацию: 1968.

В плане здание прямоугольной формы.

Общее количество этажей - 3, в том числе подземных - 1.

Наружные стены - кирпич.

Кровля плоская.

Ранее разработанные колерные паспорта: 059-22-01-26-1364 от 30.03.2021 г. (согл. 05.04.2021 г.).

Колерный паспорт разрабатывается в связи: с капитальным ремонтом фасадов. В рамках капитального ремонта запланирована замена кирпичной входной группы на светопрозрачную конструкцию, устройство пандуса и лестницы в соответствии с требованием для МГН, окраска фасадов, внесение архитектурных акцентных элементов.

Нахождение в границах зон объектов культурного наследия: объект располагается за пределами границ территории объектов культурного наследия.

Настоящим колерным паспортом:

- определяются типы и виды отделки и их цветовые решения;

- устанавливаются виды и места размещения средств размещения информации, рекламных конструкций по всему фасаду.


Цветовое решение и применяемые материалы обеспечивают комплексное решение всех элементов фасадов, единство архитектурного облика здания. Средства размещения информации, рекламные конструкции не нарушают архитектурный облик здания.



Предметом согласования данного колерного паспорта являются: принятые цветовые решения элементов фасада, применяемые материалы существующего объекта недвижимости, архитектурно-художественная подсветка фасадов здания, а также определение мест и возможных типов размещения средств размещения информации на нем.

Средства размещения информации и рекламные конструкции, не соответствующие типу и местам их возможного размещения, подлежат демонтажу.

В соответствии с Градостроительным кодексом Российской Федерации, решением Пермской городской Думы от 15.12.2020 № 277 "Об утверждении Правил благоустройства территории города Перми" и постановлением администрации города Перми от 22.02.2017 № 130 "Об утверждении формы и Порядка согласования паспорта внешнего облика объекта капитального строительства (колерного паспорта)" согласованные департаментом градостроительства и архитектуры администрации города Перми, колерные паспорта либо их изменения не являются разрешительной документацией на строительство, реконструкцию объекта капитального строительства, а также не являются правовым основанием для устройства пристроек, навесов, козырьков и других архитектурных элементов объекта капитального строительства.

Здание располагается в границах с установленными требованиями к архитектурно-градостроительному облику объектов капитального строительства, указанными в статье 52.9 решения Пермской городской Думы от 26.06.2007 № 143 "Об утверждении Правил землепользования и застройки города Перми".

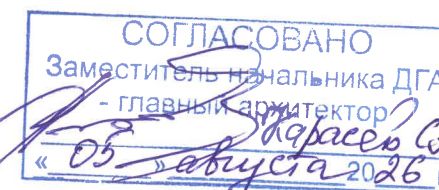


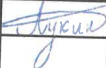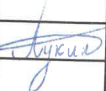						1/26-М-3-КП			
						Колерный паспорт объекта капитального строительства по ул. Александра Матросова, №3, Ленинского района г.Перми			
Изм.	Кол.уч.	Лист	№Док.	Подп.	Дата	Здание профилактория	Стадия	Лист	Листов
Разраб.		Лукин			06.26		С	1	12
Н.контр		Лукин			06.26	Общие данные	ООО "Л Квадрат"		

Инструкция о порядке производства работ, связанных с окраской фасадов и всех наружных частей зданий, сооружений, строений, расположенных на территории города Перми

1. Окраска (отделка) фасадов и всех наружных частей зданий, сооружений, строений, расположенных на территории города Перми, может производиться лишь на основании паспорта внешнего облика объекта капитального строительства (колерного паспорта), согласованного с департаментом градостроительства и архитектуры администрации г. Перми (далее - ДГА).
2. До начала процесса окраски (отделки) здания или какого-либо сооружения должны быть произведены работы по капитальному ремонту всех без исключения его наружных частей, подлежащих окраске.
3. До начала ремонта зданий, имеющих газосветную рекламу, необходимо сообщить рекламораспространителю о предстоящих работах на фасаде здания с целью сохранения вывесок либо их демонтажа.
4. Полуразрушенные и разрушенные архитектурные художественно-скульптурные элементы фасада: карнизы, фриз, колонны, пилястры, сандрики, кронштейны, обрамления проемов, различные лепные украшения, барельефы, мозаика, художественная роспись и т.п. подлежат обязательному восстановлению в своем первоначальном виде. Категорически запрещается производить окраску здания без предварительного восстановления указанных элементов декора фасада.
5. Металлические поверхности отдельных элементов фасада: чугунные решетки, ограждения балконов и лестниц, элементы входных групп, двери, кронштейны и прочие архитектурно-художественные элементы фасада перед окраской очищаются от грязи, ржавчины, старой краски и покрываются вновь атмосферостойкой краской для металлических поверхностей.
6. В соответствии с выданными образцами цвета (колерами) на окраску (отделку) здания организация, производящая ремонт здания, составляет пробные образцы цвета, которые наносятся на подготовленную для покраски поверхность стены на уровне 1-го этажа здания (не выше 1,5 метров от земли).
7. Проверку и согласование пробного образца цвета (выкраска колера) производит уполномоченный представитель ДГА без указанных проверки и согласования производить окраску (отделку) фасадов здания категорически запрещается.
8. Домоуправления, организации и учреждения, производящие окраску (отделку) и связанный с нею ремонт фасадов здания, несут ответственность за выполнение настоящей инструкции и могут быть привлечены к административной ответственности за ее нарушение в соответствии со статьей 6.8.2 "Нарушение требований к внешнему виду фасадов зданий, строений, сооружений" Закона Пермского края от 06.04.2015 № 460-ПК "Об административных правонарушениях в Пермском крае".
9. По всем вопросам, связанным с производством работ, необходимо обращаться в ДГА по адресу: г. Пермь, ул. Сибирская, 15, каб. 315, тел. 212-76-98.

Ситуационный план

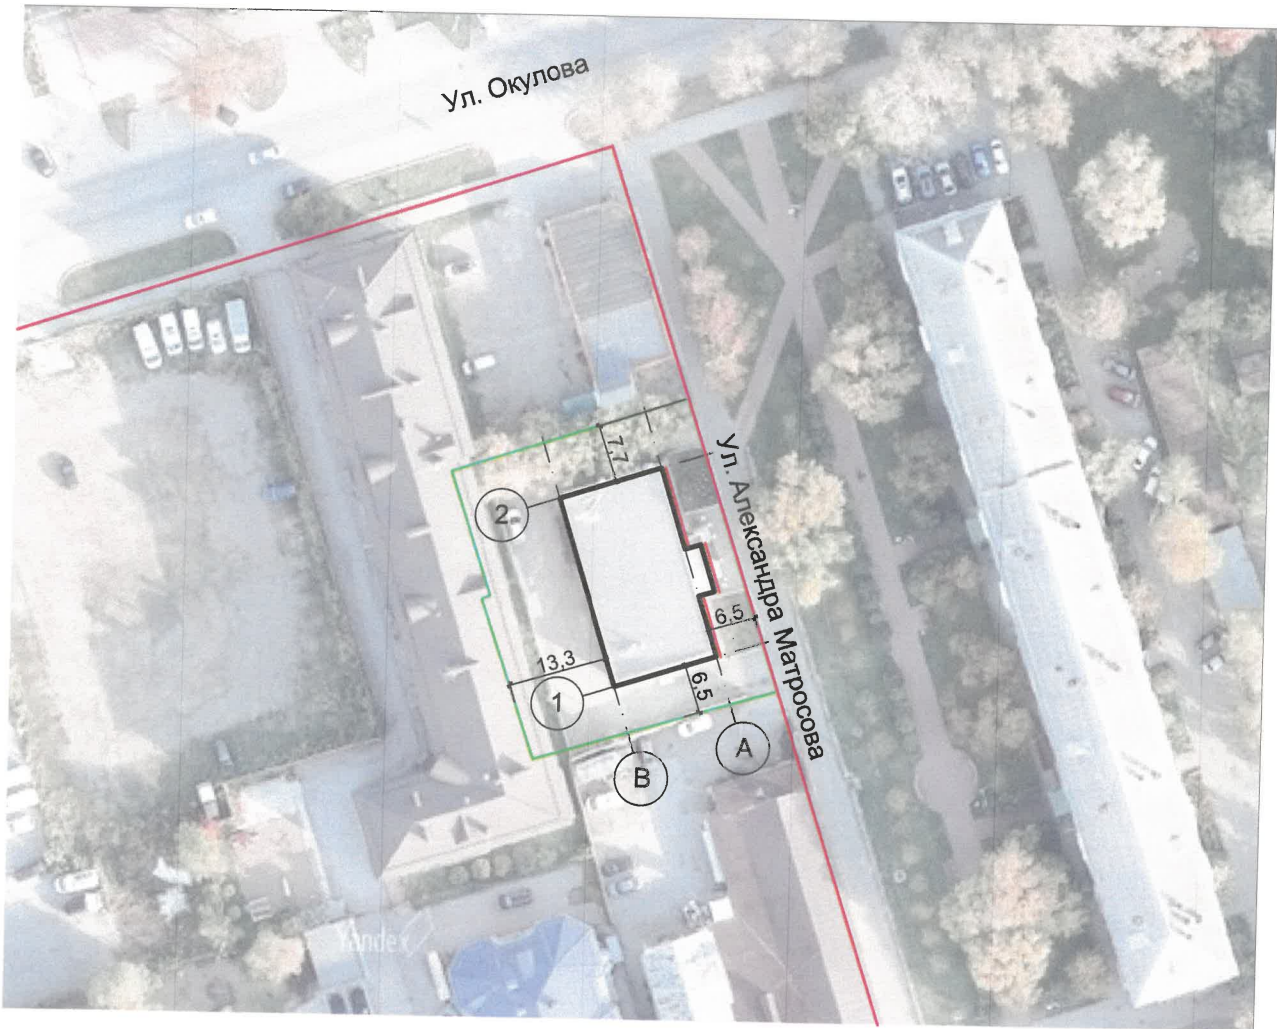

Условные обозначения

- Здание профилактория с кадастровым номером 59:01:4410009:25 расположенное по адресу: Пермский край, г. Пермь, Ленинский р-н, ул. Александра Матросова, 3
- Красные линии
- Границы земельного участка с кадастровым номером 59:01:4410009:12
- Фасады, на которых будут размещаться средства размещения информации, рекламных конструкций
- Расстояние от Объекта до границ земельного участка и/или красных линий


СОГЛАСОВАНО
Заместитель начальника ДГА
- главный архитектор
« 05 » августа 2026 г.

Ведомость ссылочных и прилагаемых документов

ОБОЗНАЧЕНИЕ	НАИМЕНОВАНИЕ	ПРИМЕЧАНИЯ
Ссылочные документы		
Постановление Администрации г. Перми от 22.02.2017 № 130	"Об утверждении формы и Порядка согласования паспорта внешнего облика и объекта капитального строительства (колерного паспорта)"	
Решение Пермской городской Думы от 15.12.2020 № 277	"Об утверждении правил благоустройства территории города Перми"	
Колерный паспорт	№ 059-22-01-26-1364	от 30.03.2021 г., (согл. 05.04.2021 г.)

Границы участка и красные линии приведены с сайта <https://isogd.gorodperm.ru>

1/26-М-3-КП					
Колерный паспорт объекта капитального строительства по ул. Александра Матросова, №3, Ленинского района г. Перми					
Здание профилактория	Изм.	Колуч.	Лист	№Док	Подп.
	Дата	Разраб.	Лукин	06.26	
Общие данные	Н.контр	Лукин	06.26		
	Стадия	Лист	Листов	ООО "Л Квадрат"	
		С	2	12	

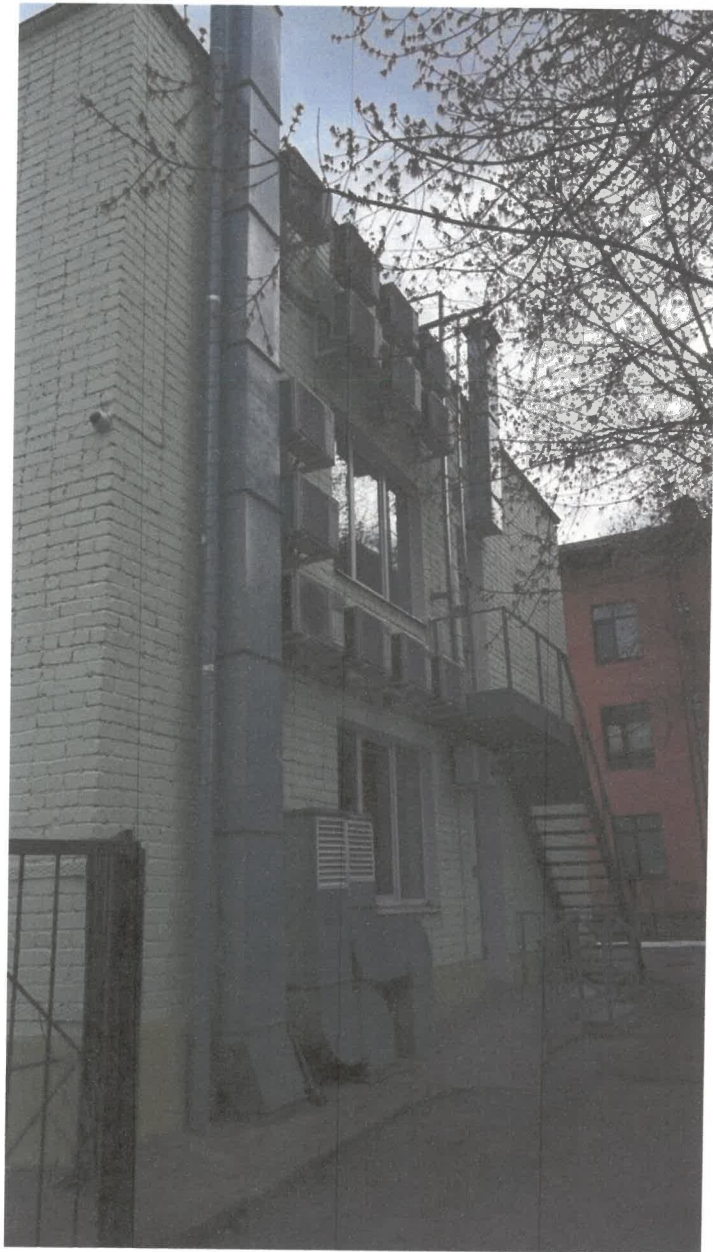

Фотофиксация выполнена: 05.2026 г.

						1/26-М-3-КП			
						Колерный паспорт объекта капитального строительства по ул. Александра Матросова, №3, Ленинского района г.Перми			
Изм.	Кол.уч.	Лист	№Док	Подп.	Дата	Здание профилактория	Стадия	Лист	Листов
Разраб.		Лукин		Лукин	06.26		С	3	12
						Существующее состояние фасадов (фотофиксация)	ООО "Л Квадрат"		
Н.контр		Лукин		Лукин	06.26				

Главный фасад и боковой фасад



Фрагмент главного фасада



Дворовой фасад




Главный фасад и боковой фасад



СОГЛАСОВАНО
Заместитель начальника ДГА
- главный архитектор
« 05 » августа 2026 г.
Карасев С.А.

На данном листе представлена визуализация, которая представляет общую концепцию проекта и может отличаться от фасадов колерного паспорта.

						1/26-М-3-КП			
						Колерный паспорт объекта капитального строительства по ул. Александра Матросова, №3, Ленинского района г.Перми			
Изм.	Кол.уч.	Лист	№Док.	Подп.	Дата	Здание профилактория	Стадия	Лист	Листов
Разраб.		Лукин		Лукин	06.26		С	4	12
						Визуализация	ООО "Л Квадрат"		
Н.контр		Лукин		Лукин	06.26				

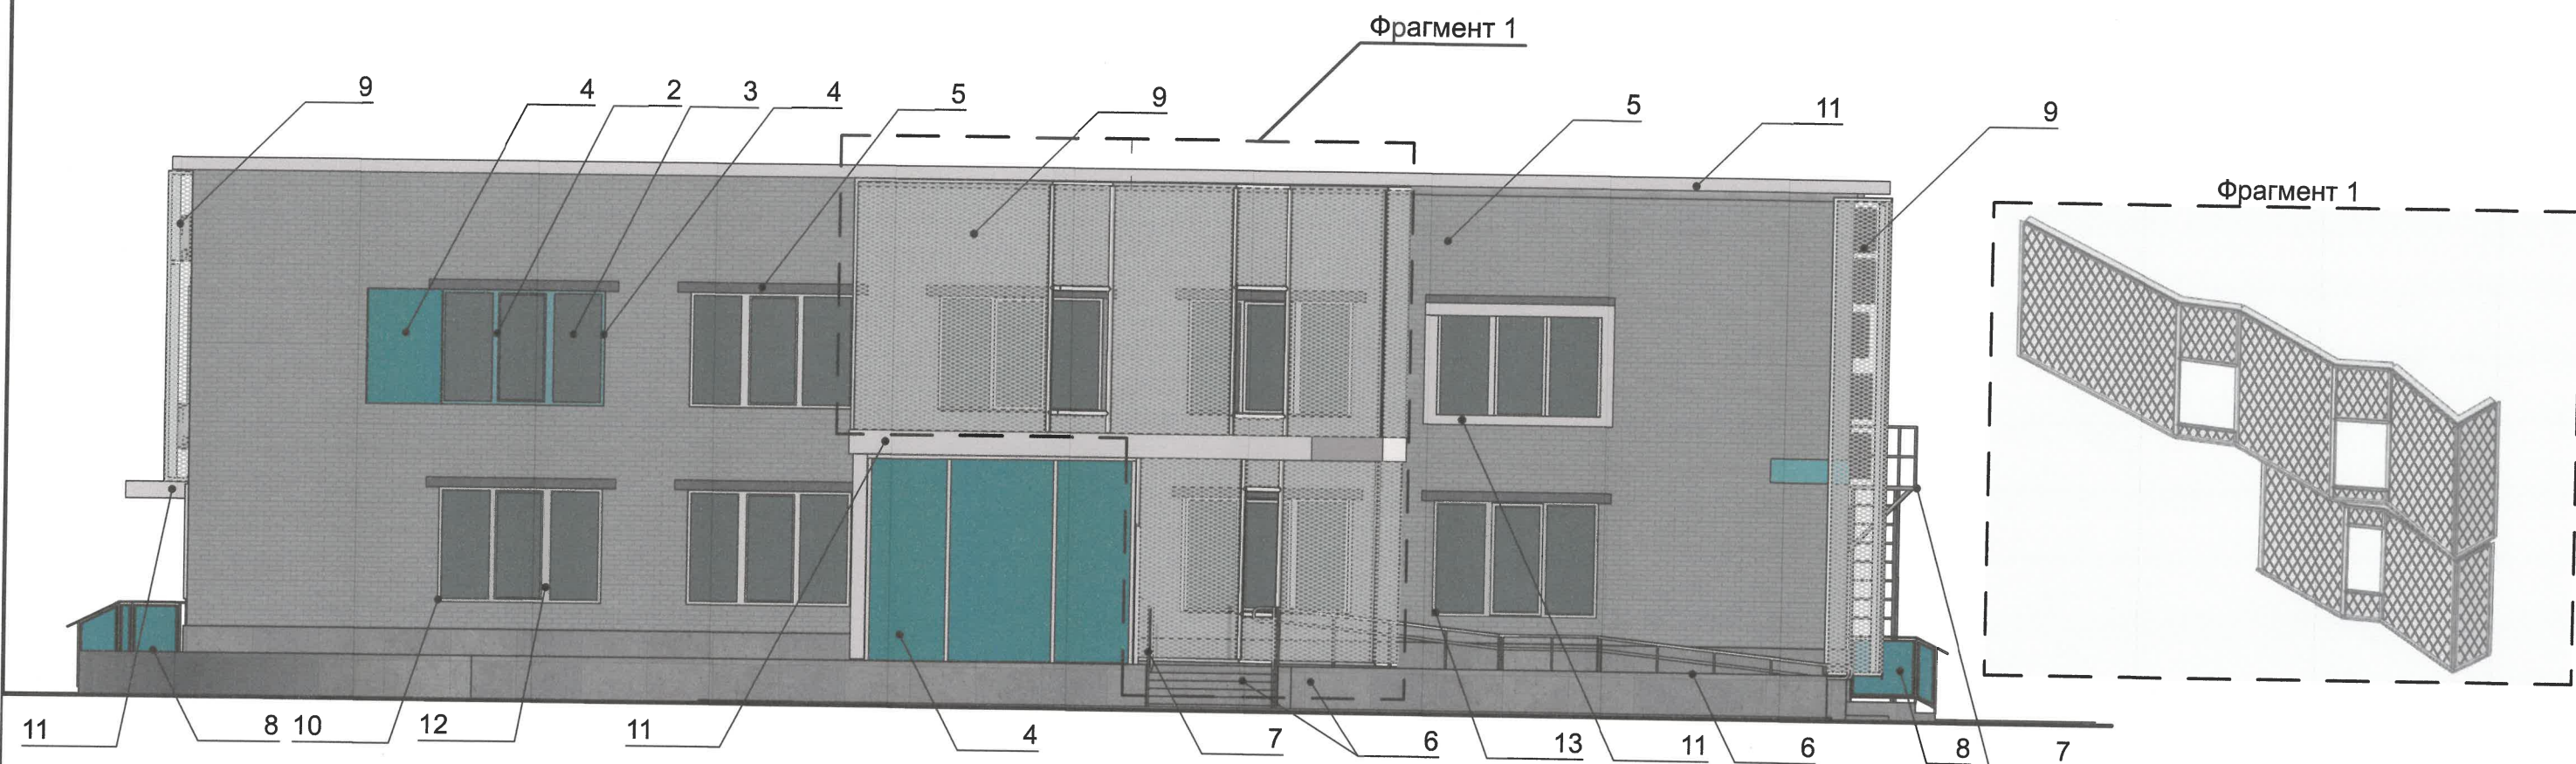

Пояснительная записка:



1. В случае если наружные лестницы при дополнительно устроенных входах в общественные помещения здания выходят за границы предоставленного земельного участка и красные линии квартала, то устройство дополнительных или переустройство существующих входных групп требует получения разрешения в установленном порядке.
2. Требования к входным группам установлены пунктом 11.7 Правил благоустройства территории города Перми, утвержденных Решением Пермской городской Думы от 15.12.2020 № 277.
3. При размещении новой входной группы, изменении входной группы при проведении реконструкции, капитального ремонта здания, строения, сооружения требуется разработка проекта колерного паспорта.
4. Размещение входных групп, расположенных в границах территорий достопримечательных мест на территории города Перми, должно соответствовать требованиям, установленным органом охраны объектов культурного наследия.
5. Требования к входным группам, расположенным в границах территорий общего пользования, за исключением входных групп, расположенных в границах территорий достопримечательных мест:
 - архитектурные элементы входных групп (крыльца, входная площадка, ступени, лестницы, ограждения, парапеты, роллетные системы (рольставни), козырьки, приямки, пандусы или подъемные устройства для маломобильных групп населения) должны быть выполнены параллельно фасаду здания, строения, сооружения на расстоянии не более 1,5 м от фасада здания, строения, сооружения и при условии сохранения ширины пешеходной зоны (тротуара) не менее 2 м;
 - размер входной площадки - 1,5 м x 1,85 м;
 - входная группа (приямок) в подвальное или полуподвальное помещение должна быть выполнена параллельно фасаду здания, строения, сооружения с лестницей на расстоянии не более 1,5 м от фасада здания, строения, сооружения. По периметру входной группы (приямка) устраивается парапет высотой не более 0,5 м, над входной группой (приямком) устанавливается козырек с водоотводом;
 - на высоте более 0,72 м от уровня земли входная группа должна быть выполнена за счет внутреннего пространства здания, строения, сооружения.
6. Ступени и входная площадка входных групп должны иметь противоскользящее покрытие или полосы.
7. На одном из торцов входной площадки может быть предусмотрен пандус или подъемное устройство для маломобильных групп населения.
8. Наружная кнопка вызывного устройства должна быть размещена в начале заезда на пандус или при входе на подъемное устройство для маломобильных групп населения.

Условные обозначения

- 1 - выноска и номер позиции согласно Ведомости отделки фасадов, см. лист 1
- 1 - координационная ось

СОГЛАСОВАНО
Заместитель Начальника ДГА
- главный архитектор
« 05 » августа 2026 г.

						1/26-М-3-КП			
						Колерный паспорт объекта капитального строительства по ул. Александра Матросова, №3, Ленинского района г.Перми			
Изм.	Кол.уч.	Лист	№Док	Подп.	Дата	Здание профилактория	Стадия	Лист	Листов
Разраб.		Лукин		<i>Лукин</i>	06.26		С	5	12
						Главный фасад			
Н.контр		Лукин		<i>Лукин</i>	06.26		ООО "Л Квадрат"		

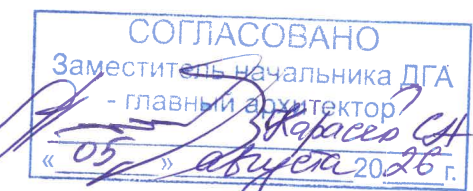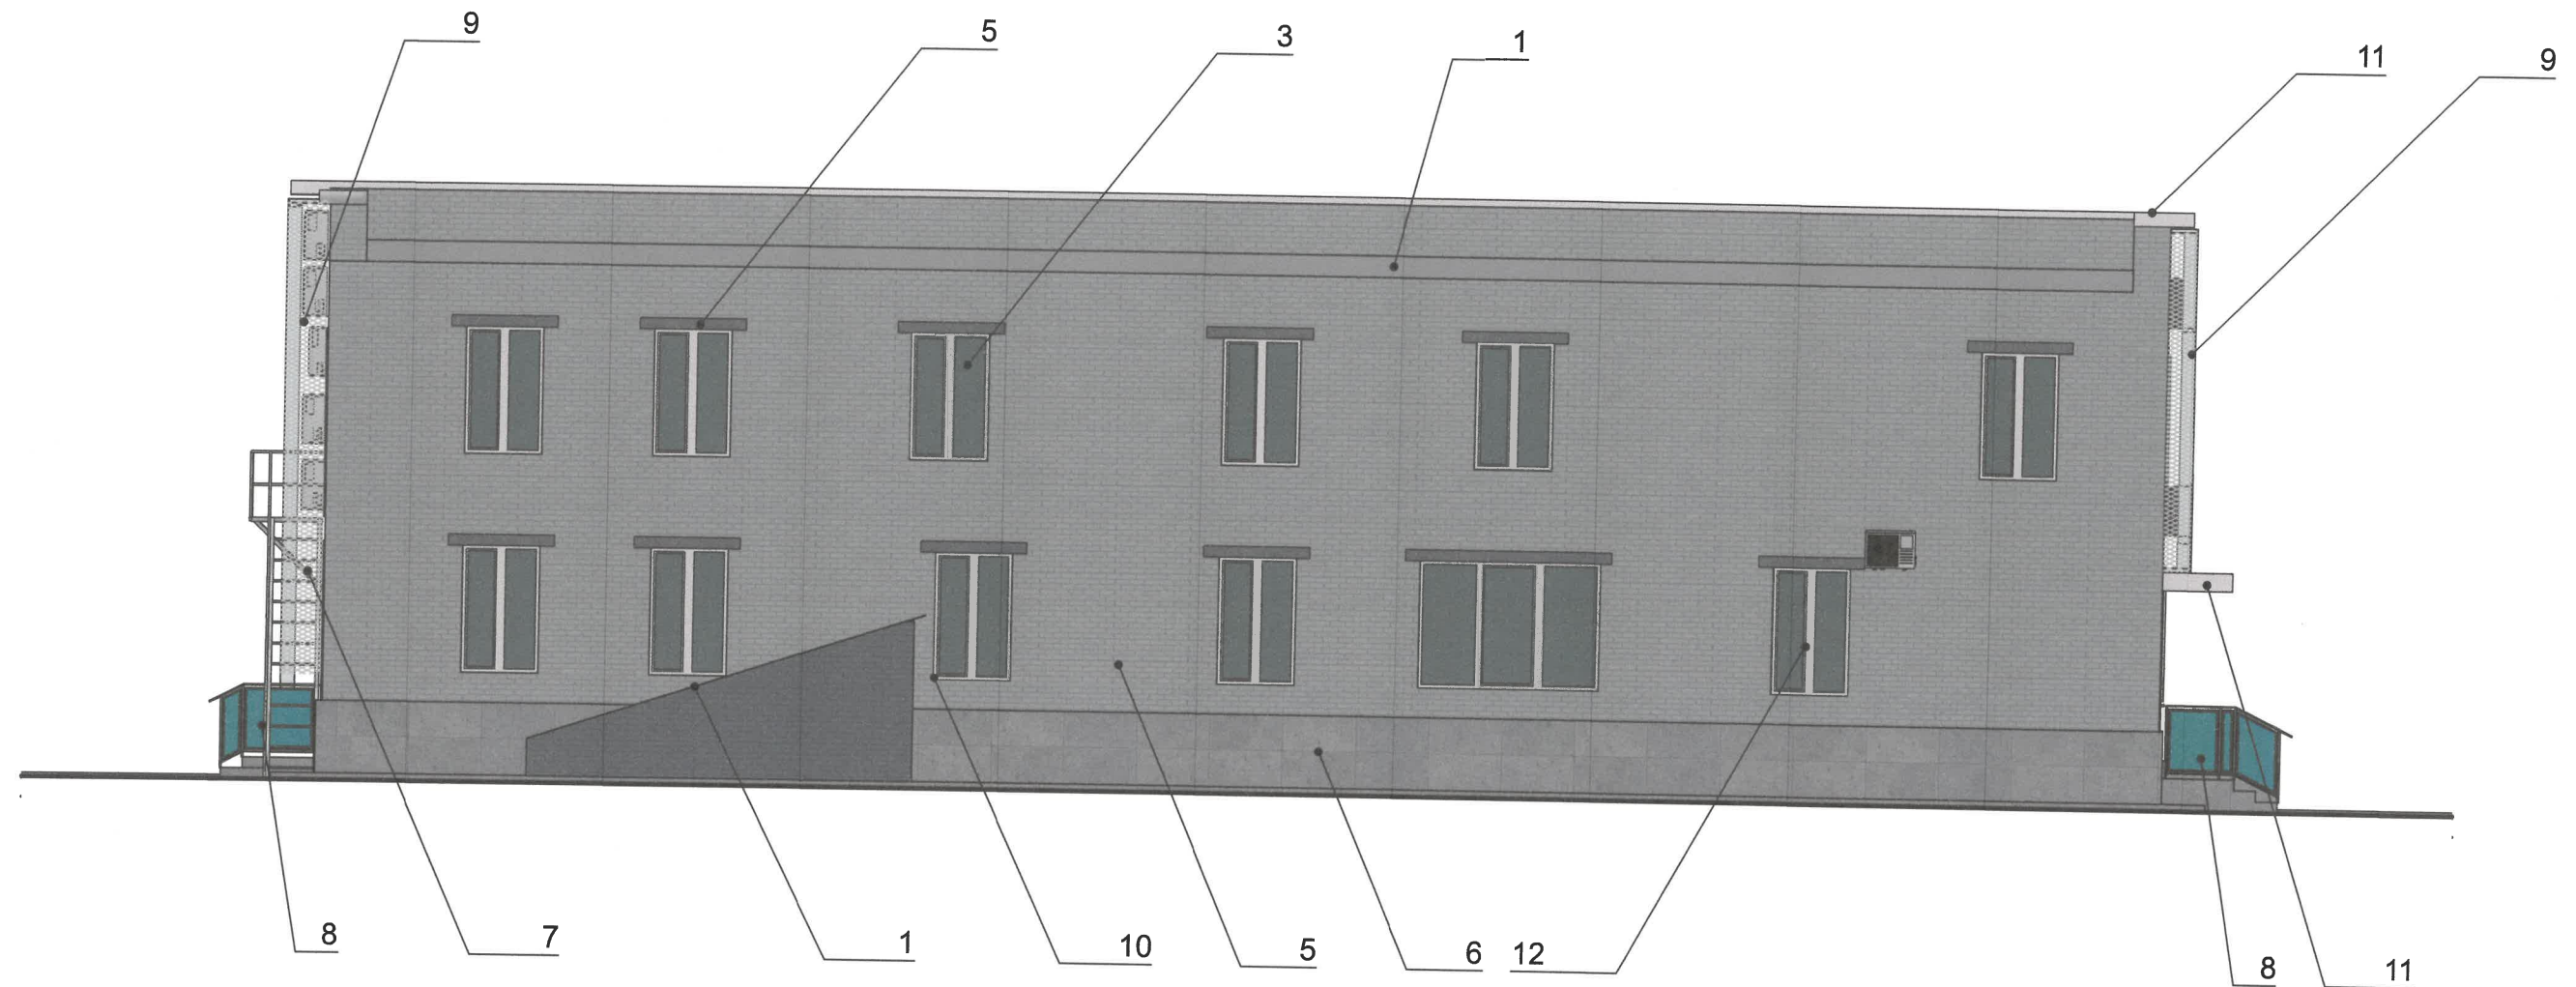

Условные обозначения



- выноска и номер позиции согласно Ведомости отделки фасадов, см. лист 1

- координатная ось

Примечание:


Требования к размещению наружных блоков систем кондиционирования и маскирующих ограждений наружных блоков систем кондиционирования на фасадах капитальных объектов установлены пунктом 11.9 Правил благоустройства, в частности:

1. На фасадах капитальных объектов, расположенных в границах городского центра, а также расположенных на территориях, выходящих на улицы особого градостроительного значения - магистрали городского значения, допускается размещение систем кондиционирования без внешнего блока со скрытой системой циркуляции воздуха через вентиляционные входы/выходы, размещенные в наружной стене фасада (далее - скрытая система), с использованием маскирующих ограждений (решеток).

2. Маскирующие ограждения наружных блоков систем кондиционирования на фасадах капитальных объектов, расположенных в границах городского центра, а также расположенных на территориях, выходящих на улицы особого градостроительного значения - магистрали городского значения, должны быть выполнены в виде экранов, решеток, корзин, состоящих из передней и боковых панелей, выполненных из горизонтальных реек: ширина рейки - не менее 0,03 м и не более 0,06 м, расстояние между ближайшими рейками - не менее 0,03 м и не более 0,06 м; в цвет части фасада капитального объекта, указанный в колерном паспорте капитального объекта, на которой размещаются маскирующие ограждения (решетки) скрытой системы.

3. Требования к размещению наружных блоков систем кондиционирования на дворовых фасадах капитальных объектов не устанавливаются.

						1/26-М-3-КП			
						Колерный паспорт объекта капитального строительства по ул. Александра Матросова, №3, Ленинского района г. Перми			
Изм.	Кол.уч.	Лист	№Док.	Подп.	Дата	Здание профилактория	Стадия	Лист	Листов
Разраб.		Лукин		<i>Лукин</i>	06.26		С	6	12
						Дворовой фасад	ООО "Л Квадрат"		
Н.контр		Лукин		<i>Лукин</i>	06.26				

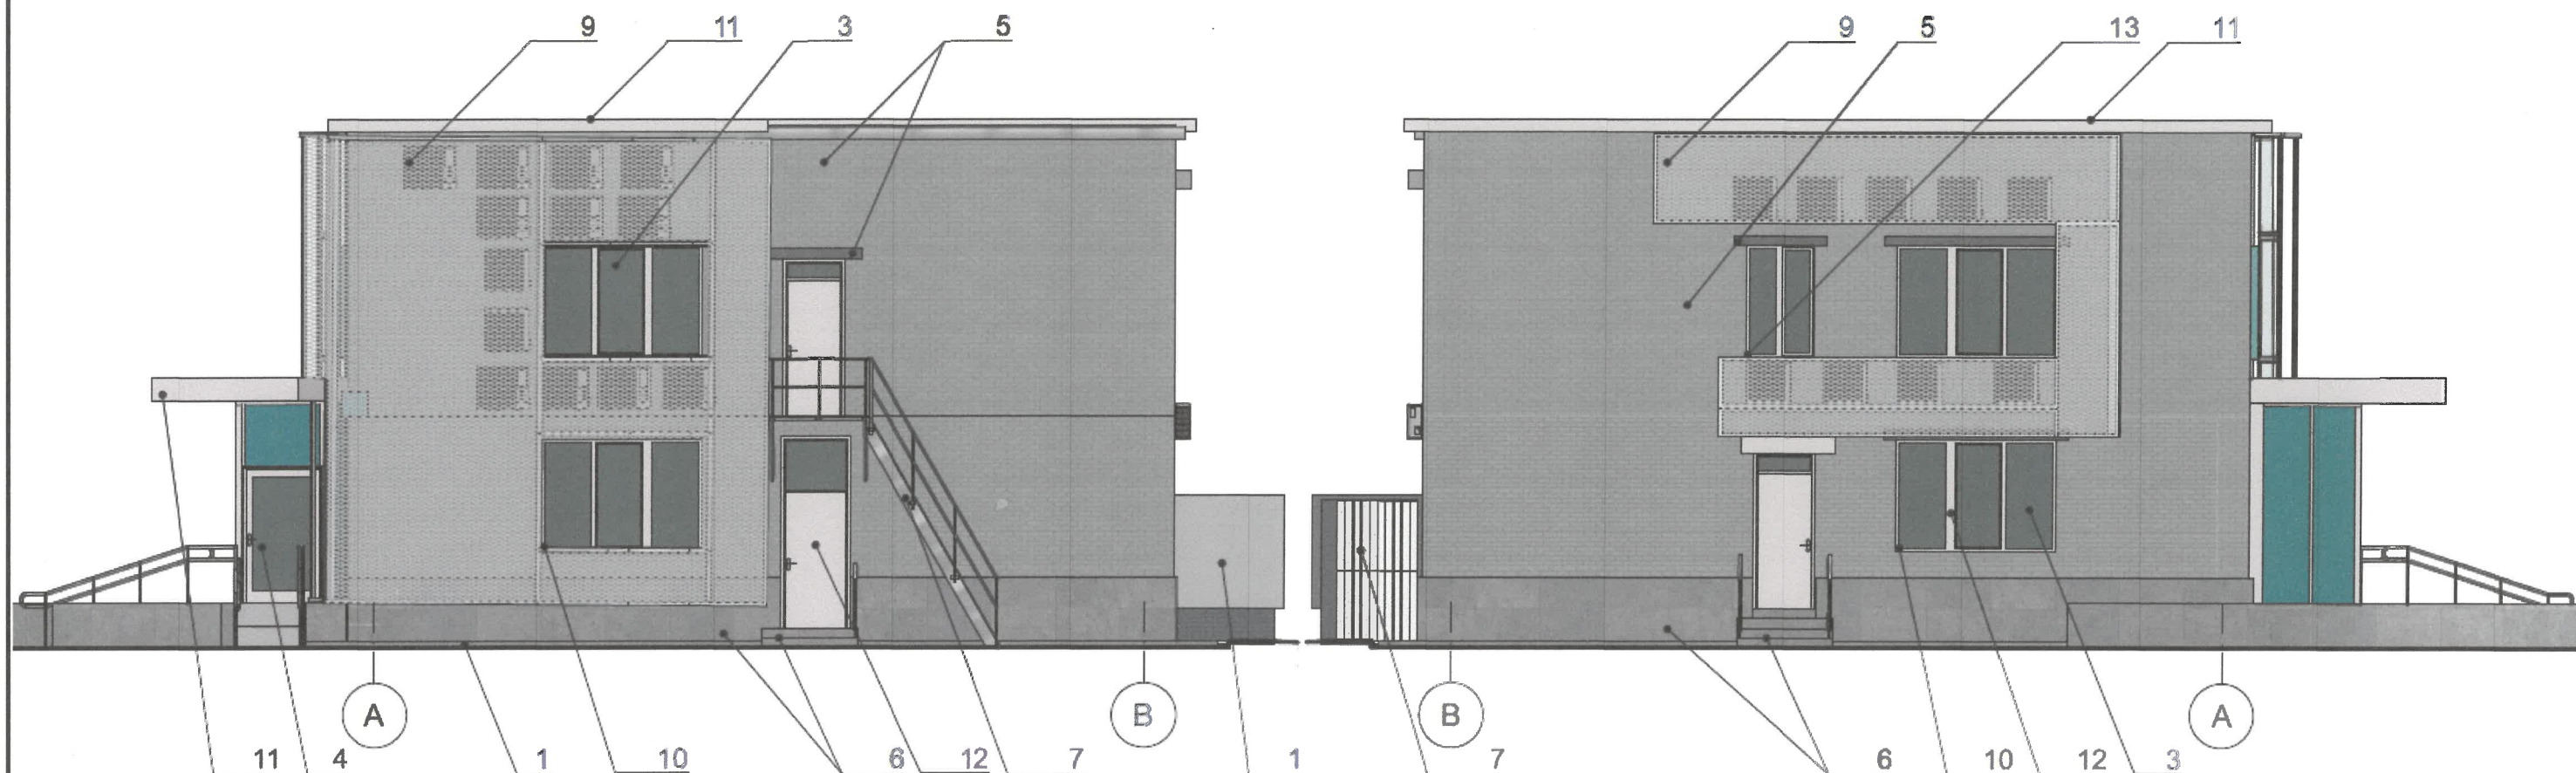


СОГЛАСОВАНО
Заместитель начальника ДГА
- главный архитектор
«*Л. Квadrat*» 2026 г.

Условные обозначения

- 1 - выноска и номер позиции согласно Ведомости отделки фасадов, см. лист 1
- 1 - координационная ось

						1/26-М-3-КП			
						Колерный паспорт объекта капитального строительства по ул. Александра Матросова, №3, Ленинского района г.Перми			
Изм.	Кол.уч.	Лист	№Док.	Подп.	Дата	Здание профилактория	Стадия	Лист	Листов
Разраб.		Лукин		<i>Лукин</i>	06.26		С	7	12
						Боковые фасады	ООО "Л Квадрат"		
Н.контр		Лукин		<i>Лукин</i>	06.26				

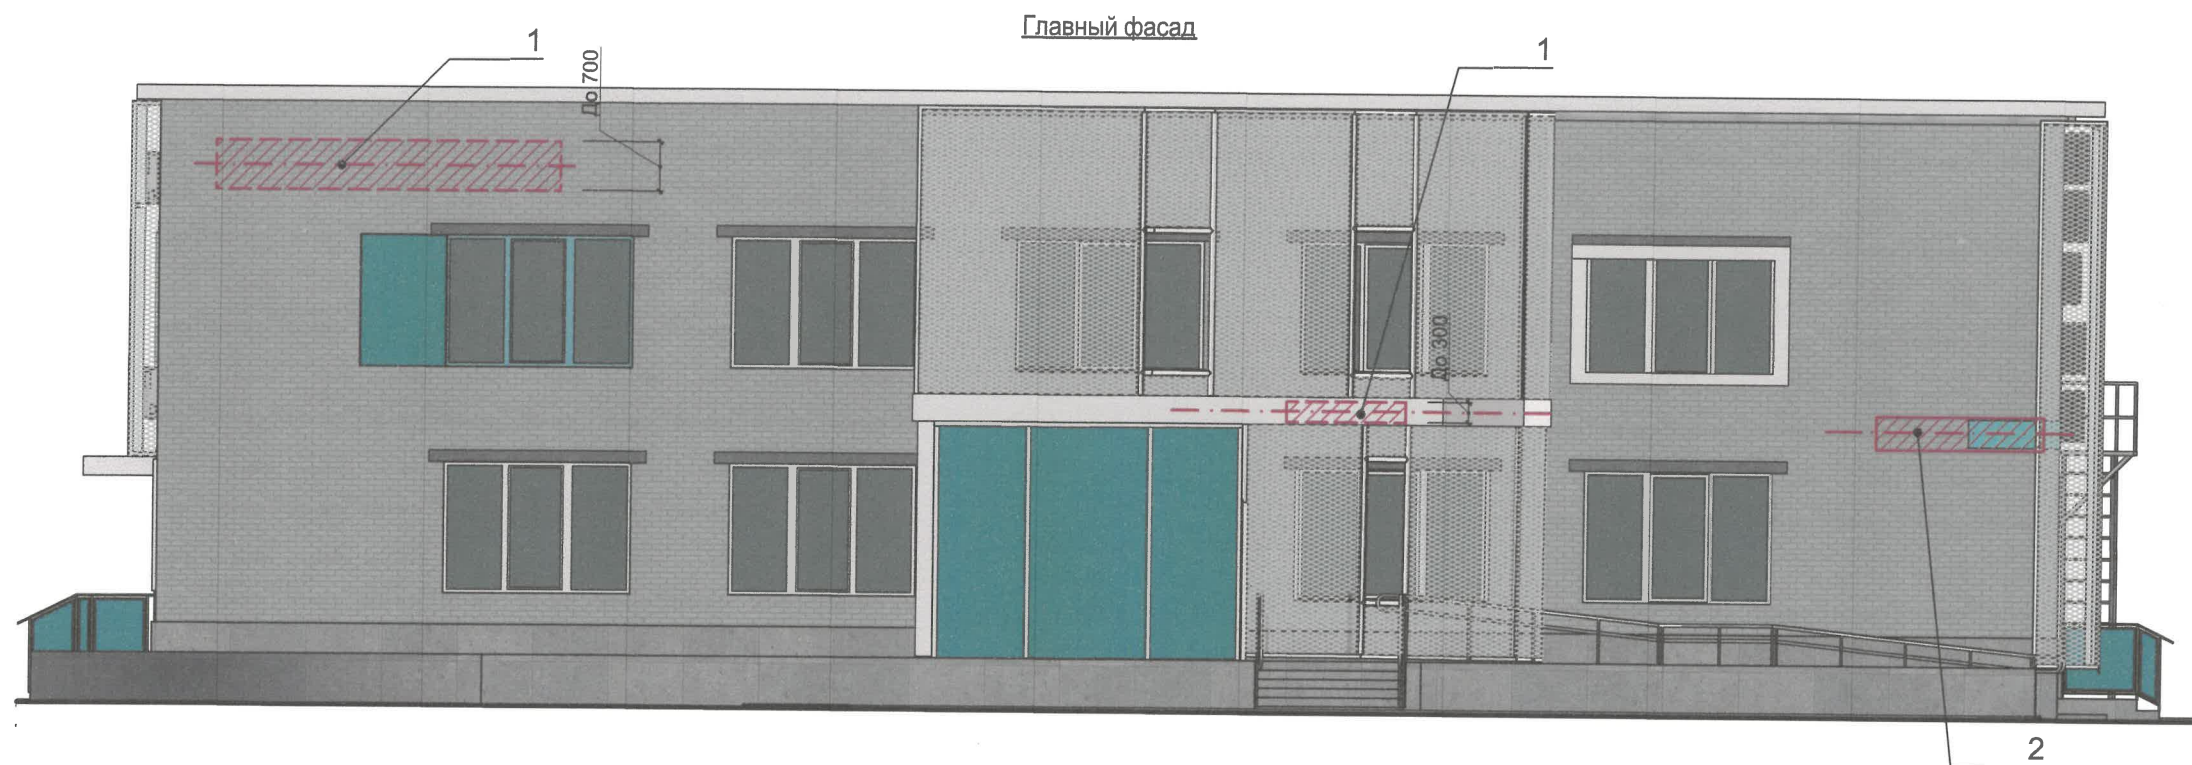

Узел крепления размещение средств размещения информации, рекламных конструкций.


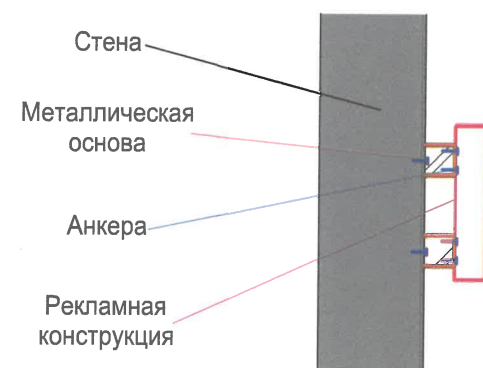


Схема компоновки объемных букв и/или логотипов относительно оси и места размещения средств размещения информации

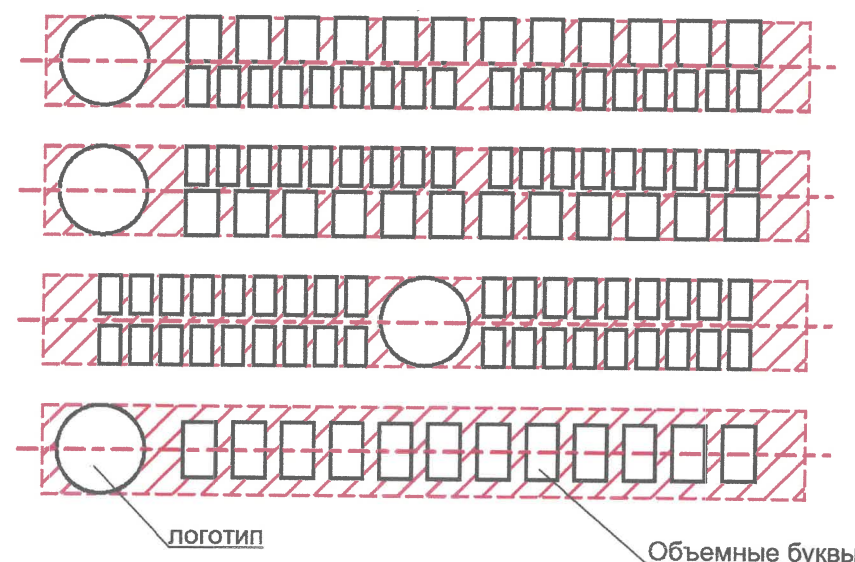

Условные обозначения

- единая горизонтальная ось размещения объектов
- место допустимого размещения средств размещения информации, рекламных конструкций.
- выноска и номер позиции согласно Ведомости средств размещения информации, рекламных конструкций


СОГЛАСОВАНО
Заместитель начальника ДГА
- главный архитектор
«05» августа 2026 г.
[Signature]

Ведомость средств размещения информации, рекламных конструкций


№	Тип объекта, материал, способы крепления	Цвет (с указанием RAL)	Наличие подсветки
1	Вывеска - объемные буквы и/или логотипы без подложки с креплением на фасаде и карнизе. Металл, пластик, пленки.	см. п. 9 условий размещения на л. 9	Внутренняя или контурная подсветка
2	Индивидуальный указатель с наименованием улицы и номером дома (здания) (пункт 11.4.2 Решения Пермской городской Думы от 15.12.2020 № 277). Пластик, металл.	RAL 6034	Внутренняя или контурная подсветка
3	Информационная табличка (режимник). Одиночная (500x700). Несплошная выклейка буквенными, цифровыми символами (знаками) из декоративной пленки.	RAL 6034	Без подсветки

Примечания:

Условия размещения средств размещения информации, рекламных конструкций: см. лист 9

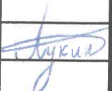						1/26-М-3-КП			
						Колерный паспорт объекта капитального строительства по ул. Александра Матросова, №3, Ленинского района г.Перми			
Изм.	Коп.уч.	Лист	№Док.	Подп.	Дата	Здание профилактория	Стадия	Лист	Листов
Разраб.		Лукин			06.26		С	8	12
						Размещение средств размещения информации, рекламных конструкций	ООО "Л Квадрат"		
Н.контр		Лукин			06.26				

Боковой фасад

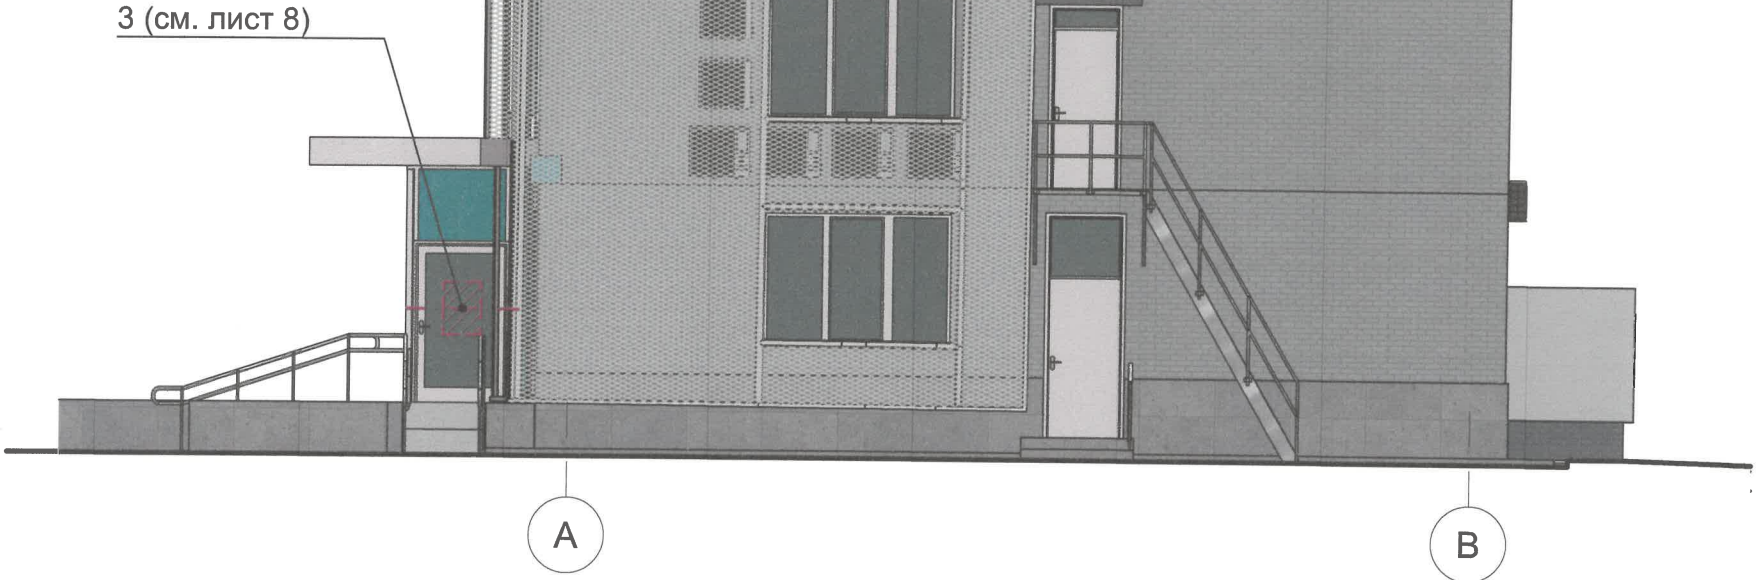



Условия размещения



1. Место размещения информации располагается относительно условной прямой линии - единой горизонтальной оси. Местоположение оси на фасаде определяется как половина расстояния между верхним и нижним архитектурным элементом (окна, наличники, карниз, фриз и др.), выделяющимся (западающим, выступающим) из плоскости стены.
2. Размещение вывесок и рекламных конструкций должно осуществляться в границах места допустимого размещения средств размещения информации, рекламных конструкций, установленных данным колерным паспортом объекта капитального строительства.
3. Размещение вывесок по отношению друг к другу, их конфигурация, наполненность информацией должны соответствовать Стандартным требованиям к вывескам, их размещению и эксплуатации (далее - Стандартные требования), утвержденным Решением Пермской городской Думы от 15.12.2020 № 277.
4. В случае если планируемые к размещению вывески не соответствуют Стандартным требованиям и действующему колерному паспорту, требуется внесение изменений в колерный паспорт путем разработки нового колерного паспорта.
5. Максимальный размер информационных табличек - 0,5 м x 0,7 м (пункт 2.1.3 Стандартных требований).
6. Узел крепления прямоугольного типа объекта информации разрабатывается отдельным рабочим проектом.
7. В случае размещения рекламной конструкции на фасаде здания, строения, сооружения такая конструкция должна быть отражена в составе нового колерного паспорта, а ее размещение должно осуществляться в соответствии с действующим порядком установки эксплуатации рекламных конструкций на территории города Перми, утвержденным решением Пермской городской Думы от 27.01.2009 № 11, с последующим получением разрешения на установку и эксплуатацию рекламной конструкции в установленном порядке.
8. В случае возникновения спорных ситуаций с другими организациями в отношении мест размещения вывесок, расположенных не в границах занимаемого помещения, регулирование конфликта и окончательное решение по размещению вывесок той или иной претендующей организации принимает владелец данного объекта.
9. При размещении настенной конструкции (объемных знаков, логотипа) применяется один из следующих вариантов цветовых решений:
- Вариант 1:
Лицевая и боковая поверхности объемных знаков, логотипа: RAL 9003 (сигнальный белый) или RAL 9010 (белый). Сведения (надпись) на лицевой поверхности логотипа: RAL 9004 (сигнальный черный), RAL 9011 (графитно-черный) или RAL 9017 (транспортный черный).
- Вариант 2:
Лицевая и боковая поверхности объемных знаков, логотипа: RAL 9003 (сигнальный белый) или RAL 9010 (белый). Сведения на лицевой поверхности логотипа: RAL 9004 (сигнальный черный), RAL 9011 (графитно-черный), RAL 9017 (транспортный черный). Абрис (контурное очертание в случае размещения объемных знаков, логотипа на светлом фасаде) шириной не более 0,015 м. при наличии фирменного (корпоративного) цвета цветовое решение абриса должно соответствовать такому цвету, в иных случаях требование к цветовому решению абриса не устанавливается.
- Вариант 3:
Лицевая поверхность объемных знаков, логотипа: RAL 9003 (сигнальный белый) или RAL 9010 (белый). Боковая поверхность объемных знаков, логотипа: при наличии фирменного (корпоративного) цвета цветовое решение боковой поверхности объемных знаков, логотипа должно соответствовать такому цвету. Сведения на лицевой поверхности логотипа: RAL 9004 (сигнальный черный), RAL 9011 (графитно-черный), RAL 9017 (транспортный черный).

Макет индивидуального указателя:



СОГЛАСОВАНО
Заместитель начальника ДГА
- главный архитектор
«05 августа 2026 г.»

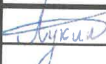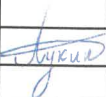						1/26-М-3-КП			
						Колерный паспорт объекта капитального строительства по ул. Александра Матросова, №3, Ленинского района г.Перми			
Изм.	Кол.уч.	Лист	№Док.	Подп.	Дата	Здание профилактория	Стадия	Лист	Листов
Разраб.		Лукин			06.26		С	9	12
Н.контр		Лукин			06.26	Размещение средств размещения информации, рекламных конструкций	ООО "Л Квадрат"		

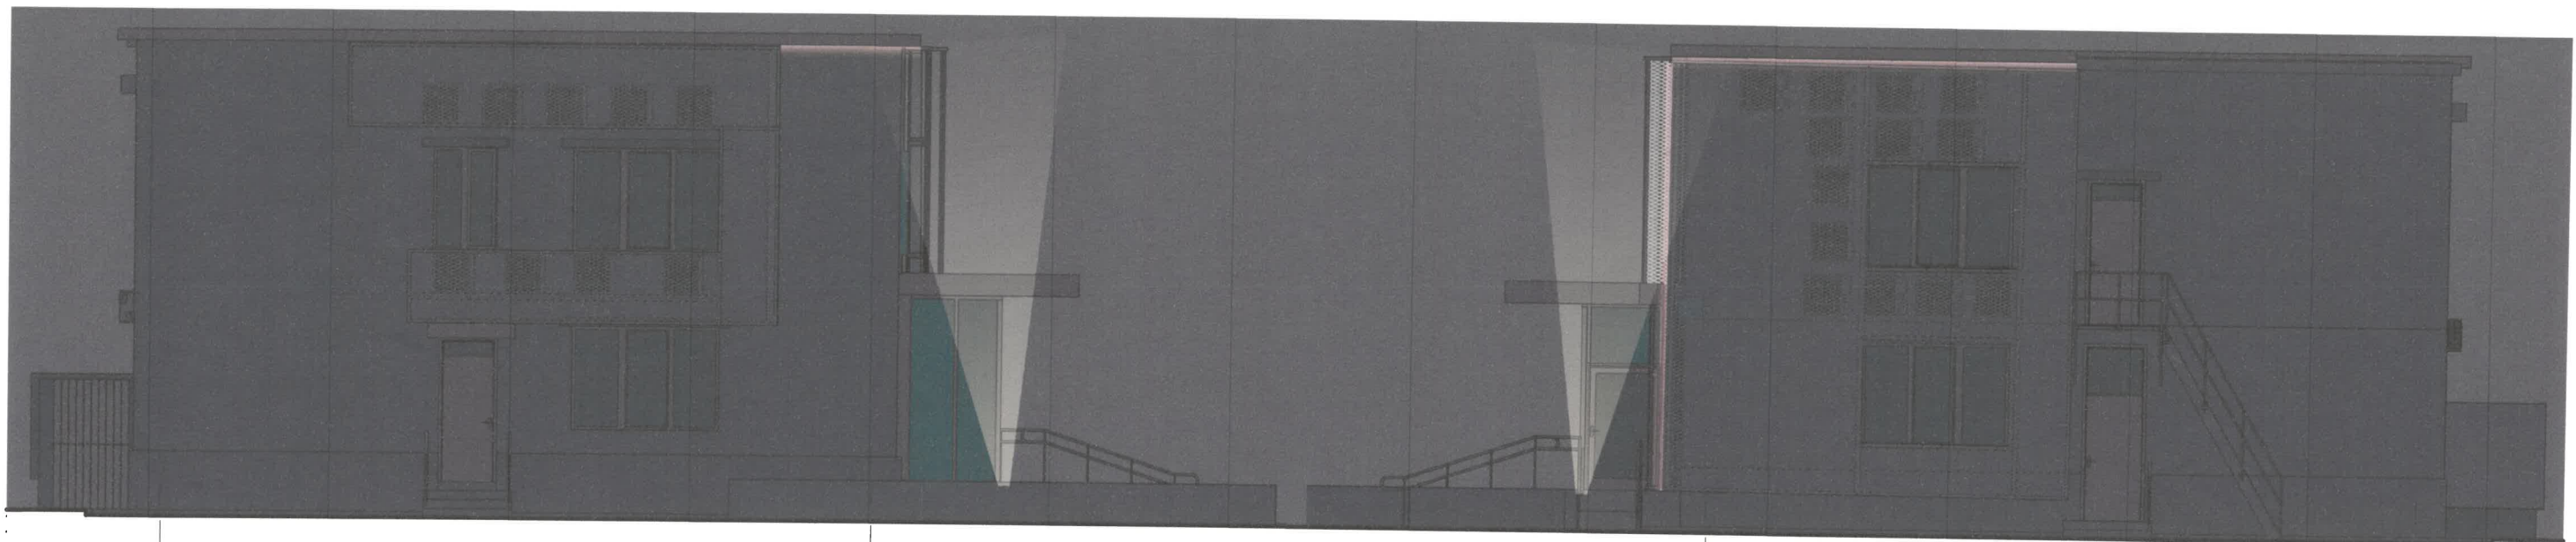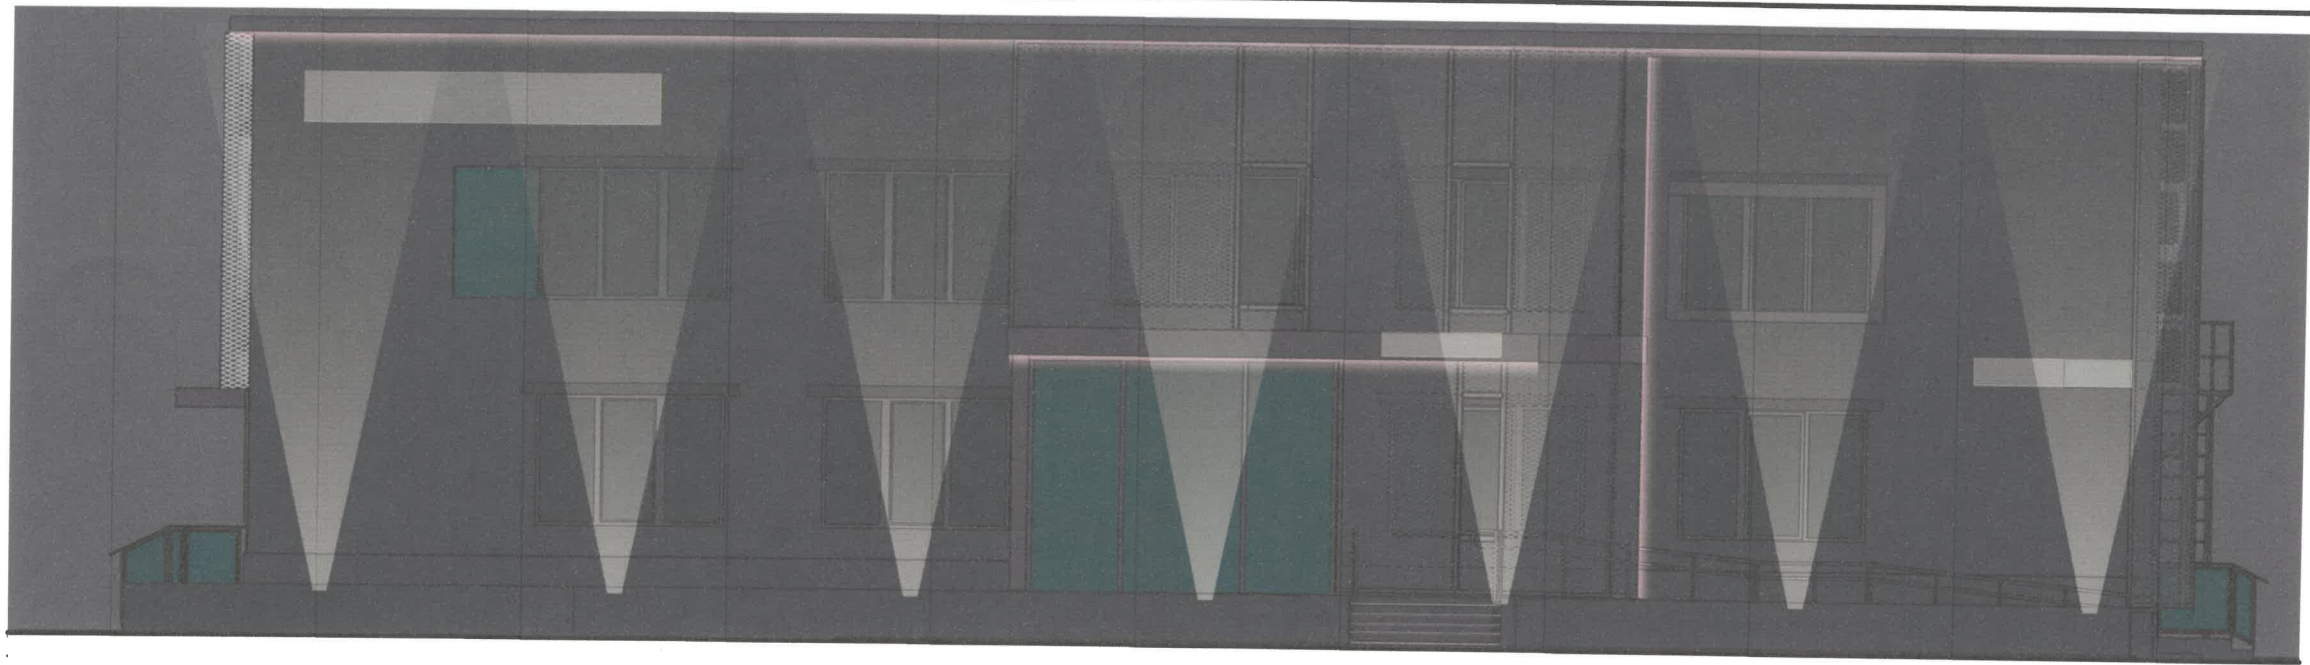

В

А

А

В

Условные обозначения



- Контурная подсветка



- Локальная подсветка. Установка в грунт



-Контурная подсветка рекламных конструкций

СОГЛАСОВАНО
Заместитель начальника ДГА
- главный архитектор
Марасев С.А.
«05» августа 2026 г.

						1/26-М-3-КП			
						Колерный паспорт объекта капитального строительства по ул. Александра Матросова, №3, Ленинского района г.Перми			
Изм.	Кол.уч.	Лист	№Док.	Подп.	Дата	Здание профилактория	Стадия	Лист	Листов
Разраб.		Лукин		<i>Лукин</i>	06.26		С	10	12
						Архитектурно-художественная подсветка	ООО "Л Квадрат"		
Н.контр		Лукин		<i>Лукин</i>	06.26				



СОГЛАСОВАНО
Заместитель начальника
- главный архитектор
« 05 » августа 2026

Пояснительная записка:

Согласно Правилам Благоустройства территории города Перми утвержденным Решением Пермской городской думы от 15.12.2020 № 277, в архитектурно-художественной подсветке здания по ул. Александра Матросова 3, предлагается совместить виды подсветок "Локальная подсветка" и "Контурная подсветка". Применяются источники света с цветовой температурой более 4000 Кельвинов.

Основной задачей проекта при выборе оборудования является совмещение низковольтной системы (архитектурная нижняя подсветка) и системы светодиодного освещения вывесок, работающей на напряжении 220 В.

На данном листе представлена визуализация, которая представляет общую концепцию проекта и может отличаться от фасадов колерного паспорта.

						1/26-М-3-КП			
						Колерный паспорт объекта капитального строительства по ул. Александра Матросова, №3, Ленинского района г.Перми			
Изм.	Кол.уч.	Лист	№Док.	Подп.	Дата	Здание профилактория	Стадия	Лист	Листов
Разраб.		Лукин			06.26		С	11	12
Н.контр		Лукин			06.26	Архитектурно-художественная подсветка	ООО "Л Квадрат"		

2, 4, 8, 13	RAL 6034	C:	60	
		M:	10	
		Y:	40	
		K:	0	
		R:	127	
		G:	176	
		B:	178	

5	RAL 7037	C:	30	
		M:	20	
		Y:	20	
		K:	40	
		R:	124	
		G:	177	
		B:	126	

9, 10, 11, 12	RAL 9006	C:	0	
		M:	0	
		Y:	0	
		K:	40	
		R:	165	
		G:	168	
		B:	166	

СОГЛАСОВАНО
Заместитель начальника ДГА
- главный архитектор
« 05 августа 2020 г. »
Карачев С.А.

Цвета в стандарте RAL и цветовой палитре CMYK, RGB приведены с сайта <https://colorscheme.ru/> (каталог цветов RAL CLASSIC, RAL DESIGN).

						1/26-М-3-КП			
						Колерный паспорт объекта капитального строительства по ул. Александра Матросова, №3, Ленинского района г.Перми			
Изм.	Коп.уч.	Лист	№Док.	Подп.	Дата	Здание профилактория	Стадия	Лист	Листов
Разраб.		Лукин			06.26		С	12	12
						Эталоны колеров	ООО "Л Квадрат"		
Н.контр		Лукин			06.26				