



Общество с ограниченной ответственностью
"ПЕРМОБЛОПРОЕКТ"

№ 059-22-ОГ-26-1592 от 11.08.2026

Заказчик: ООО "СЗ "Ива-Деволупмент"

**ПАСПОРТ ВНЕШНЕГО ОБЛИКА (КОЛЕРНЫЙ ПАСПОРТ)
ОБЪЕКТА КАПИТАЛЬНОГО СТРОИТЕЛЬСТВА
(за исключением объектов, строительство которых не завершено)
(далее - колерный паспорт)**

АДРЕС ОБЪЕКТА: г. Пермь, административный район Мотовилихинский район,
ул. Уинская, здание (строение) № 70а

шифр: 1055-22-ОФ

г. ПЕРМЬ, 2026г.

Пояснительная записка

ЛИСТ	НАИМЕНОВАНИЕ	ПРИМЕЧАНИЯ
1-2	Общие данные	
3	Существующее состояние фасадов (фотофиксация)	
4	Фасад в осях 16-1	
5	Фасад в осях 1-16	
6	Фасад в осях А-Р	
7	Фасад в осях Р-А	
8-9	Размещение средств размещения информации, рекламных конструкций	
10	Эталоны колеров	

ПОЗ.	ЭЛЕМЕНТ ФАСАДА	ЭТАЛОН ЦВЕТА	ОБОЗНАЧ.	ВИД ОТДЕЛКИ	ПРИМЕЧАНИЕ
1	Поле стен (тип 1), откосы		RAL 7024	Сэндвич-панели	
2	Поле стен (тип 2)		"Золотой дуб"	Сэндвич-панели в экостиле	Производитель "Металлопрофиль"
3	Поле стен (тип 3), откосы		"Золотой дуб"	Линейные панели в экостиле	Производитель "Металлопрофиль"
4	Поле стен (тип 4), откосы		RAL 9003	Декоративная покраска по штукатурке	
5	Поле стен (тип 5)		RAL 7040	Декоративная покраска по штукатурке	
6	Козырек		RAL 9003	Кнауф Аквапанель	
7	Переплеты окон		RAL 7012	Профили ПВХ	
8	Переплеты витражей, дверей		RAL 7012	Алюминиевые профили	
9	Ограждение кровли, примыков, пожарные лестницы, водосточка		RAL 7024	Металл, атмосферостойкая краска	
10	Цоколь		RAL 7040	Штукатурка, покраска/керамогранитная плитка	
11	Поле стен (тип 6)		-	Металл с покраской в заводских условиях	
12	Глухие части витражей		RAL 7012	Профили из металла, окрашенные краской по металлу	
13	Отливы		RAL 7012	Оцинкованная сталь с полимерным покрытием	
14	Двери		RAL 7012	Металл, атмосферостойкая краска	

В плане здание прямоугольной конфигурации.
Проект: индивидуальный.
Кровля: плоская неэксплуатируемая.

Ранее согласованные колерные паспорта: от 29.05.2024 №059-22-01-2134 (согл. 17.06.2024).

Настоящим колерным паспортом вносятся изменения в ранее согласованный колерный паспорт в части уточнения видов и мест размещения средств размещения информации, рекламных конструкций, которые не нарушают архитектурный облик здания.

Цветовое решение и применяемые материалы обеспечивают комплексное решение всех элементов фасадов, единство архитектурного облика здания. Средства размещения информации, рекламные конструкции не нарушат архитектурный облик здания.

Раздел «Архитектурно-художественная подсветка» настоящим коперным паспортом не разрабатывается. Освещение фасада осуществляется за счет свечения окон и вывесок.

Средства размещения информации, рекламные конструкции, не соответствующие типу и местам их возможного размещения, подлежат демонтажу.

В соответствии с Градостроительным кодексом Российской Федерации, решением Пермской городской Думы от 15.12.2020 № 277 «Об утверждении Правил благоустройства территории города Перми» и постановлением администрации города Перми от 22.02.2017 № 130 «Об утверждении формы и Порядка согласования паспорта внешнего облика объекта капитального строительства (колерного паспорта) объекта капитального строительства (за исключением объектов, строительство которых не завершено)» колерные паспорта либо их изменения не являются разрешительной документацией на строительство, реконструкцию объекта капитального строительства; не являются правовым основанием на устройство (переустройство, демонтаж) пристроек, навесов, козырьков и других архитектурных элементов объекта капитального строительства.

Здание располагается на территории, выходящей на улицу особого градостроительного значения - магистраль городского значения, установленную Решением Пермской городской Думы от 26.09.2023 №188 «О внесении изменений в Правила благоустройства территории города Перми, утвержденные решением Пермской городской Думы от 15.12.2020 № 277».

При проведении капитального ремонта здания в сроки, установленные пунктом 11.3 Правил благоустройства для зданий, расположенных в границах городского центра и обращенных одним из фасадов на территорию общего пользования, капитальных объектов, обращенных одним из фасадов на улицу особого градостроительного значения-магистраль городского значения (не реже 1 раза в 5 лет после дня ввода в эксплуатацию капитальных объектов при строительстве, реконструкции или после дня подписания документа о приемке выполненных работ по Текущему ремонту, Капитальному ремонту капитальных объектов) необходима разработка колерного паспорта здания, предусматривающего отделку фасада и цветовое решение, соответствующие требованиям Правил благоустройства в редакции решения Пермской городской Думы от 22.10.2024 № 177.

Заместителя начальника ДГА
- главный архитектор

1050-22-0Φ

						« 10 08 2026 г. » 1050-22-ОФ			
						Колерный паспорт по ул. Уинской, 70а Мотовилихинского района г. Перми			
Изм.	Кол. уч.	Лист	№ док.	Подп.	Дата				
						Здание плавательного бассейна в жилом районе Ива-1 в Мотовилихинском районе г. Перми	Стадия	Лист	Листов
ГАП		Муртазин			07.26		П	1	10
Рук. группы		Якимов			07.26	Общие данные	ООО "ПЕРМОБЛПРОЕКТ" 		
Гл. Архитект.		Муртазин			07.26				
ГИП		Васенина			07.26				
Н. контроль		Якимов			07.26				

Инструкция о порядке производства работ, связанных с окраской фасадов и всех наружных частей зданий, сооружений, строений, расположенных на территории города Перми


- Окраска (отделка) фасадов и всех наружных частей зданий, сооружений, строений, расположенных на территории города Перми, может производиться лишь на основании паспорта внешнего облика объекта капитального строительства (колерного паспорта), согласованного с департаментом градостроительства и архитектуры администрации г. Перми (далее - ДГА).
- До начала процесса окраски (отделки) здания или какого-либо сооружения должны быть произведены работы по капитальному ремонту всех без исключения его наружных частей, подлежащих окраске.
- До начала ремонта зданий, имеющих газосветовую рекламу, сообщить рекламодателю о предстоящих работах на фасаде здания с целью сохранения вывесок либо их демонтажа.
- Полуразрушенные и разрушенные архитектурные художественно-скульптурные элементы фасада: карнизы, фриз, колонны, пилястры, сандрики, кронштейны, обрамления проемов, различные лепные украшения, барельефы, мозаика, художественная роспись и т.п. подлежат обязательному восстановлению в своем первоначальном виде. Категорически запрещается производить окраску здания без предварительного восстановления указанных элементов декора фасада.
- Металлические поверхности отдельных элементов фасада: чугунные решетки, ограждения балконов и лестниц, элементы входных групп, двери, кронштейны и прочие архитектурно-художественные элементы фасада перед окраской очищаются от грязи, ржавчины, старой краски и покрываются вновь атмосферостойкой краской для металлических поверхностей.
- В соответствии с выданными образцами цвета (колерами) на окраску (отделку) здания организация, производящая ремонт здания, составляет пробные образцы цвета, которые наносятся на подготовленную для покраски поверхность стены в уровне 1-го этажа здания (не выше 1,5 метров от земли).
- Проверку и согласование пробного образца цвета (выкрас колера) производит уполномоченный представитель ДГА. Без указанных проверки и согласования производить окраску (отделку) фасадов здания категорически запрещается.
- Домоуправления, организации и учреждения, производящие окраску (отделку) и связанный с нею ремонт фасадов здания, несут ответственность за выполнение настоящей инструкции и могут быть привлечены к административной ответственности за ее нарушение в соответствии со статьей 6.8.2 «Нарушение требований к внешнему виду фасадов зданий, строений, сооружений» Закона Пермского края от 06.04.2015 № 460-ПК «Об административных правонарушениях в Пермском крае».
- По всем вопросам, связанным с производством работ, необходимо обращаться в ДГА по адресу: г. Пермь, ул. Сибирская, 15, каб. 117 тел. 212-76-98.

Ведомость ссылочных и прилагаемых документов

ОБОЗНАЧЕНИЕ	НАИМЕНОВАНИЕ	ПРИМЕЧАНИЕ
Решение Пермской городской Думы от 15.12.2020 №277	«Об утверждении Правил благоустройства территории города Перми»	
Постановление администрации города Перми от 22.02.2017 №130	«Об утверждении формы и Порядка согласования паспорта внешнего облика (колерного паспорта) объекта капитального строительства (за исключением объектов, строительство которых не завершено)»	
Министерство по управлению имуществом и градостроительной деятельности Пермского края	Разрешение на строительство от 29.12.2023 № 59-01-191-2023	
Ранее разработанный колерный паспорт от 29.05.2024 №059-22-01-26-2134	Колерный паспорт объекта капитального строительства по ул.Уинской,70а в Мотовилихинском районе г.Перми, шифр 1055-22-ОФ	Согласован 17.06.2024



Ситуационный план

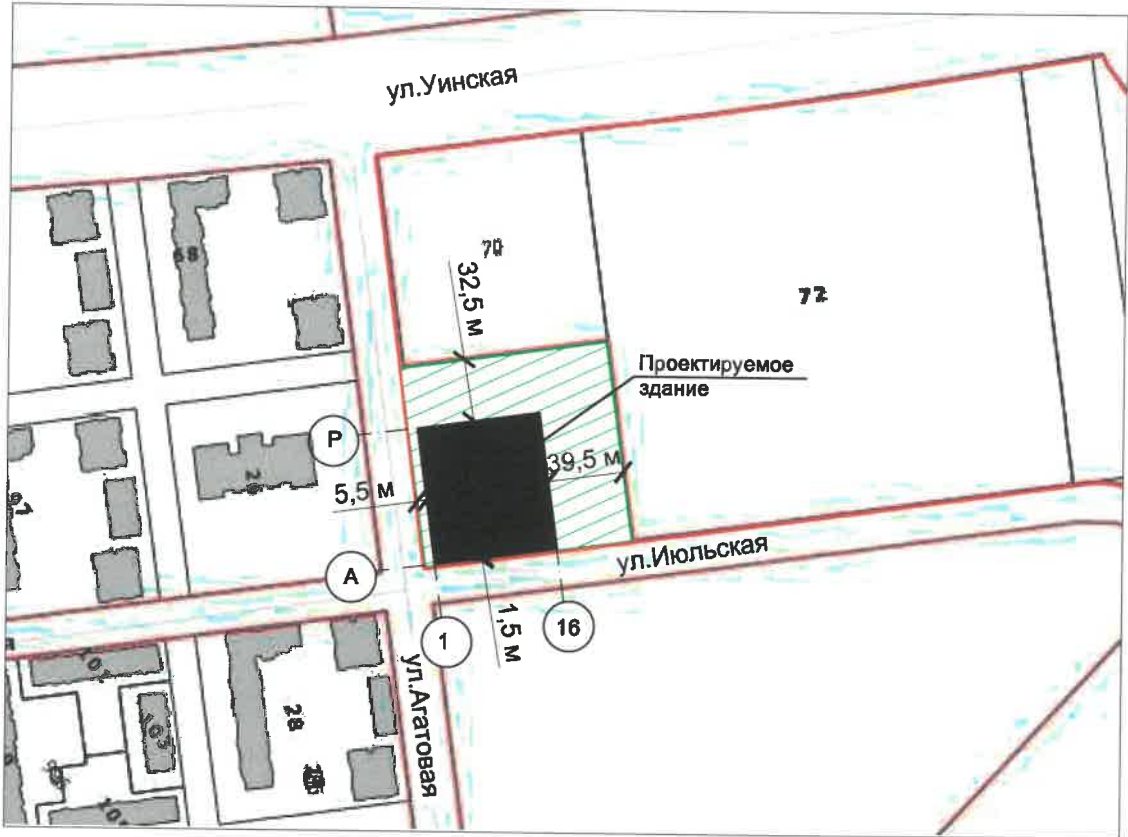

Условные обозначения



- Здание плавательного бассейна в жилом районе Ива-1 Мотовилихинского района, ул. Уинская,70а;



- Красные линии;



- Земельный участок с кадастровым номером 59:01:4219248:5451;



- Расстояние от здания до границ земельного участка, красных линий;



- Условная координационная ось.

ПРИМЕЧАНИЕ: Границы земельного участка и его номер приведены с сайта <https://pkk.rosreestr.ru/>, красные линии приведены с сайта <https://isogd.gorodperm.ru/>, координационные оси расставлены условно.


						1050-22-ОФ			
						Колерный паспорт по ул. Уинской, 70а Мотовилихинского района г. Перми			
Изм.	Кол. уч.	Лист	№ док.	Подп.	Дата				
ГАП		Муртазин			07.26	Здание плавательного бассейна в жилом районе Ива-1 в Мотовилихинском районе г. Перми	Стадия	Лист	Листов
Рук. группы		Якимов			07.26		П	2	
Гл. Архитек.		Муртазин			07.26				
ГИП		Васенина			07.26				
Н. контроль		Якимов			07.26	Общие данные	ООО "ПЕРМОБЛПРОЕКТ" 		



СОБРАСОВАНО
Заместитель начальника ДГА
- главный архитектор
« 21 » 08 20 26 г.

ПРИМЕЧАНИЕ: фотофиксация выполнена 07.2026 г.

						1050-22-ОФ			
						Колерный паспорт по ул. Уинской, 70а Мотовилихинского района г. Перми			
Изм.	Кол. уч.	Лист	№ док.	Подп.	Дата				
						Здание плавательного бассейна в жилом районе Ива-1 в Мотовилихинском районе г. Перми	Стадия	Лист	Листов
ГАП		Муртазин		<i>Муртазин</i>	07.26		П	3	
Рук. группы		Якимов		<i>Якимов</i>	07.26	Существующее состояние фасадов (фотофиксация)	ООО "ПЕРМОБЛПРОЕКТ" 		
Гл. Архитек.		Муртазин		<i>Муртазин</i>	07.26				
ГИП		Васенина		<i>Васенина</i>	07.26				
Н. контроль		Якимов		<i>Якимов</i>	07.26				

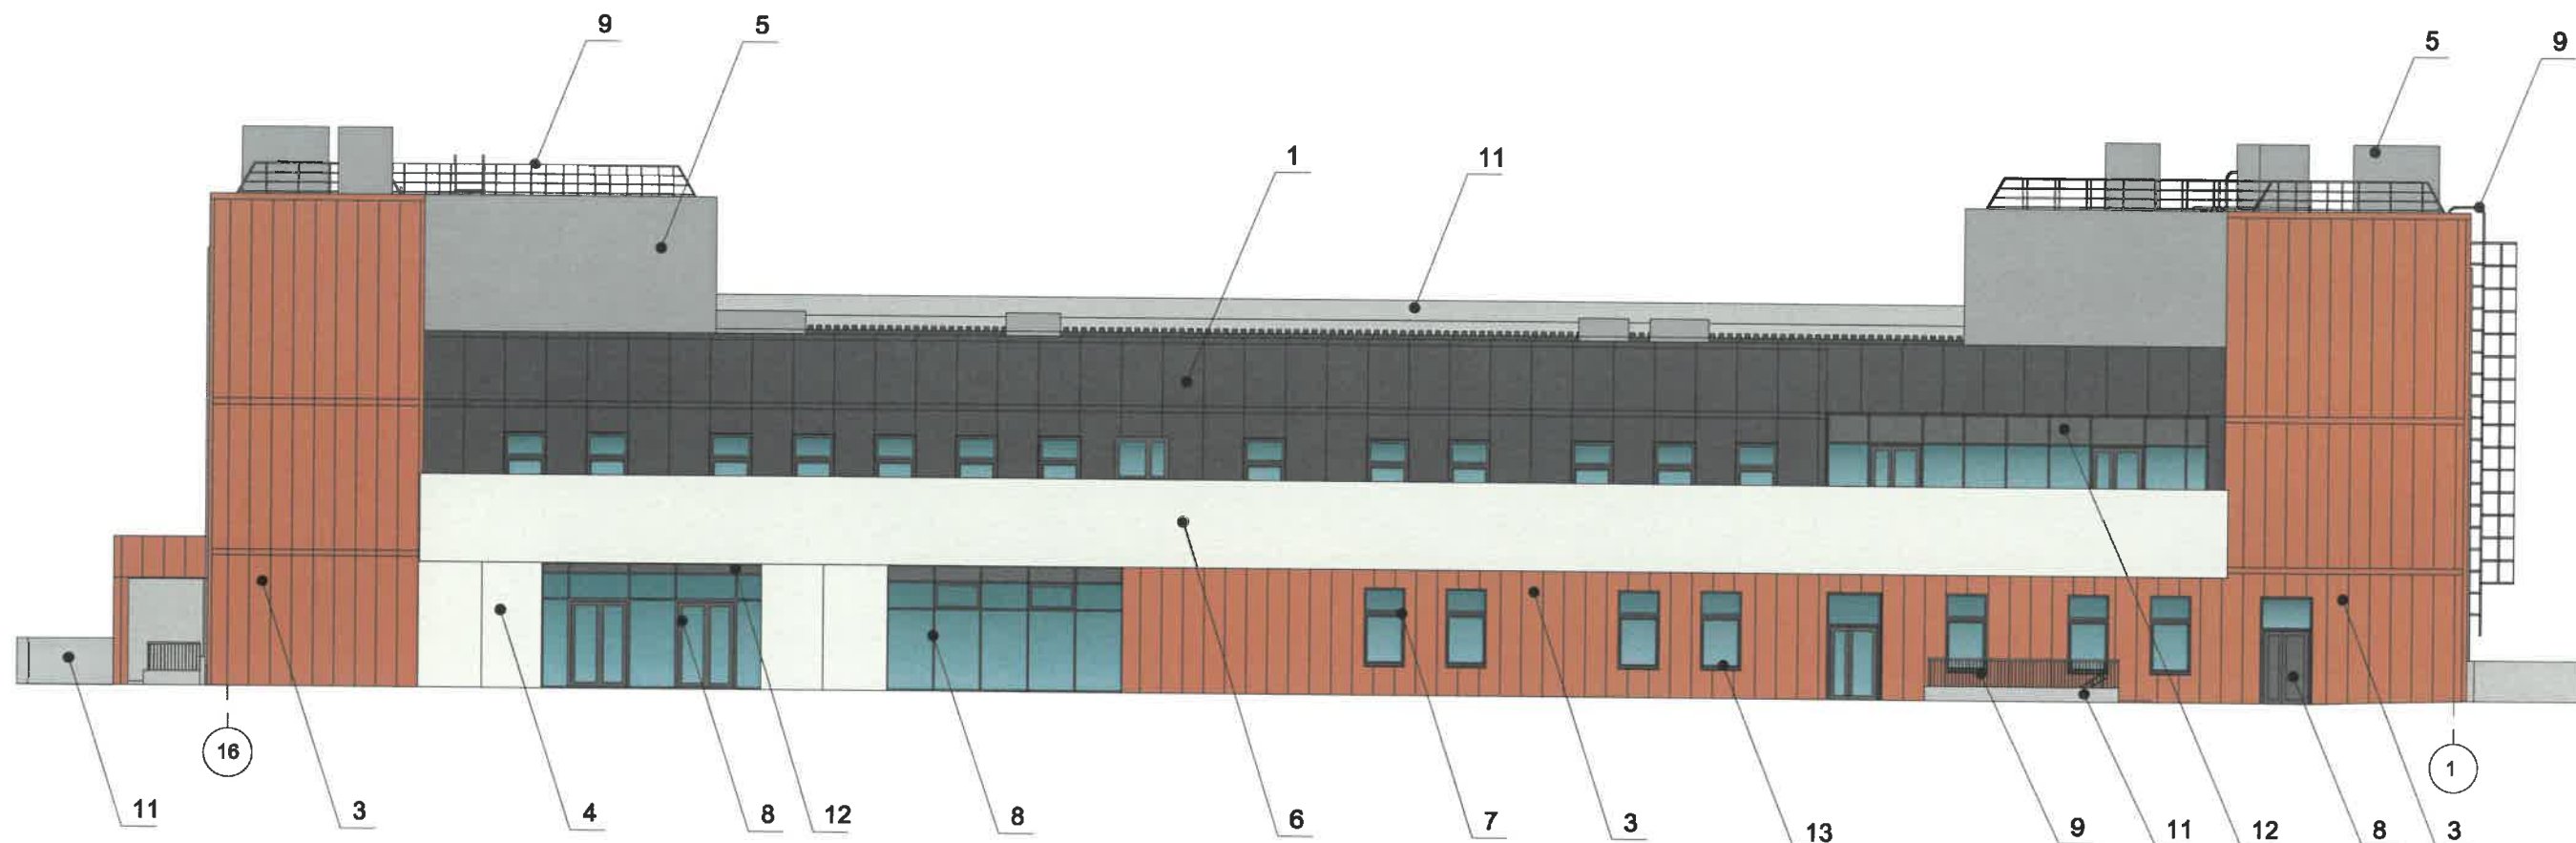

Примечание:


1. В случае, если наружные лестницы при дополнительно устроенных входах в общественные помещения здания выходят за границы предоставленного земельного участка и красные линии квартала, то устройство дополнительных или переустройство существующих входных групп требует получения разрешения в установленном порядке.
2. Требования к входным группам установлены пунктом 11.7 Правил благоустройства территории города Перми, утвержденных Решением Пермской городской Думы от 15.12.2020 № 277.
3. При размещении новой входной группы, изменении входной группы при проведении реконструкции, капитального ремонта здания, строения, сооружения требуется разработка проекта колерного паспорта.
4. Размещение входных групп, расположенных в границах территорий достопримечательных мест на территории города Перми, должно соответствовать требованиям, установленным органом охраны объектов культурного наследия.
5. Требования к входным группам, расположенным в границах территорий общего пользования, за исключением входных групп, расположенных в границах территорий достопримечательных мест:
 - архитектурные элементы входных групп (крыльца, входная площадка, ступени, лестницы, ограждения, парапеты, роллетные системы (рольставни), козырьки, приямки, пандусы или подъемные устройства для маломобильных групп населения) должны быть выполнены параллельно фасаду здания, строения, сооружения на расстоянии не более чем 1,5 м от фасада здания, строения, сооружения и при условии сохранения ширины пешеходной зоны (тротуара) не менее 2 м;
 - размер входной площадки - 1,5 м x 1,85 м;
 - входная группа (приямок) в подвальное или полуподвальное помещение должна быть выполнена параллельно фасаду здания, строения, сооружения с лестницей на расстоянии не более чем 1,5 м от фасада здания, строения, сооружения. По периметру входной группы (приямка) устраивается парапет высотой не более 0,5 м, над входной группой (приямком) устанавливается козырек с водоотводом;
 - на высоте более 0,72 м от уровня земли входная группа должна быть выполнена за счет внутреннего пространства здания, строения, сооружения.
6. Ступени и входная площадка входных групп должны иметь противоскользящее покрытие или полосы.
7. На одном из торцов входной площадки может быть предусмотрен пандус или подъемное устройство для маломобильных групп населения.
8. Наружная кнопка вызывного устройства должна быть размещена в начале заезда на пандус или при входе на подъемное устройство для маломобильных групп населения.

Условные обозначения

- 1 - Выноска и номер позиции согласно Ведомости отделки фасадов на листе 1;
- А - Условная координационная ось.

СОГЛАСОВАНО
Заместитель начальника ДГА
- главный архитектор
«ДГА» 08 2026 г.

						1050-22-ОФ			
						Колерный паспорт по ул. Уинской, 70а Мотовилихинского района г. Перми			
Изм.	Кол. уч.	Лист	№ док.	Подп.	Дата				
						Здание плавательного бассейна в жилом районе Ива-1 в Мотовилихинском районе г. Перми	Стадия	Лист	Листов
ГАП		Муртазин		<i>Муртазин</i>	07.26		П	4	
Рук. группы		Якимов		<i>Якимов</i>	07.26	Фасад в осях 16-1	ООО "ПЕРМОБЛПРОЕКТ" 		
Гл. Архитек.		Муртазин		<i>Муртазин</i>	07.26				
ГИП		Васенина		<i>Васенина</i>	07.26				
Н. контроль		Якимов		<i>Якимов</i>	07.26				

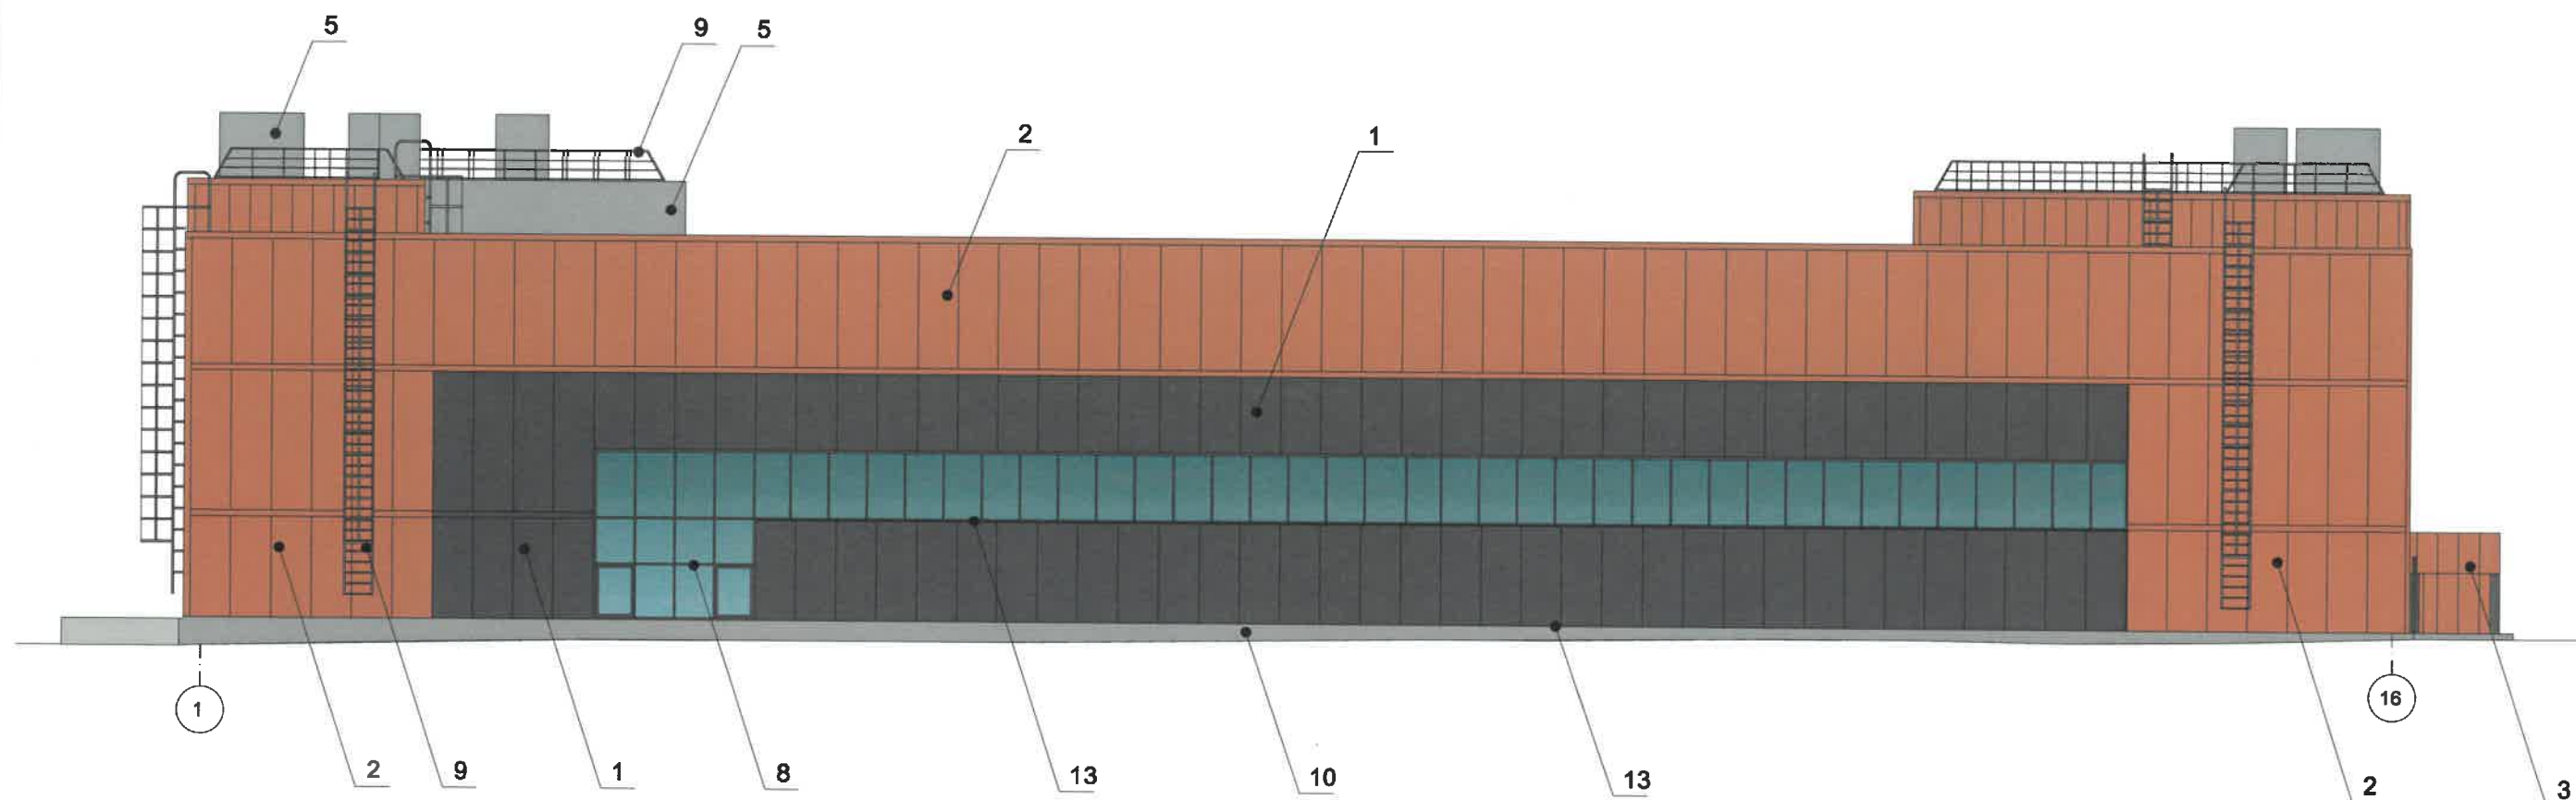

Примечание:

1. Требования к размещению наружных блоков систем кондиционирования, маскирующих ограждений наружных блоков систем кондиционирования (далее - маскирующие ограждения) на фасадах капитальных объектов установлены пунктом 11.9 Правил благоустройства территории города Перми, утвержденных решением Пермской городской Думы от 15.12.2020 № 277 (далее - Правила), в частности, на фасадах капитальных объектов, расположенных в границах городского центра, а также расположенных на территориях, выходящих на улицы особого градостроительного значения-магистралей городского значения, наружные блоки систем кондиционирования размещаются следующими способами:

- на главных и (или) боковых фасадах капитальных объектов с использованием маскирующих ограждений;
 - внутри балкона, лоджии, не превышая верхнюю высотную отметку ограждения балкона, лоджии;
 - в специально оборудованных для этих целей местах, нишах, предусмотренных проектной документацией при строительстве, реконструкции, капитальном ремонте капитального объекта, с использованием маскирующих ограждений;
 - под лестницей входной группы с использованием маскирующих ограждений;
 - в окнах подвального (цокольного) этажа без выхода за плоскость фасада;
 - на крышах капитальных объектов;
 - в арочных проездах на высоте не менее 3,0 метра от поверхности земли с соблюдением единой горизонтальной оси с использованием маскирующих ограждений;
 - под оконными проемами с использованием маскирующих ограждений с соблюдением единой горизонтальной и вертикальной осей.
2. Маскирующие ограждения на фасадах капитальных объектов должны быть выполнены в виде экранов, решеток, корзин, состоящих из передней и боковых панелей, выполненных из горизонтальных реек: ширина рейки - не менее 0,03 м и не более 0,06 м, расстояние между ближайшими рейками - не менее 0,03 м и не более 0,06 м; в цвет части фасада капитального объекта, указанный в колерном паспорте капитального объекта, на которой размещаются маскирующие ограждения.

3. Требования к размещению наружных блоков систем кондиционирования на дворовых фасадах капитальных объектов не устанавливаются.

Условные обозначения

- 1 - Выноска и номер позиции согласно Ведомости отделки фасадов на листе 1;
- A - Условная координационная ось.



						1050-22-ОФ			
						Колерный паспорт по ул. Уинской, 70а Мотовилихинского района г. Перми			
Изм.	Кол. уч.	Лист	№ док.	Подп.	Дата				
						Здание плавательного бассейна в жилом районе Ива-1 в Мотовилихинском районе г. Перми	Стадия	Лист	Листов
ГАП	Муртазин				07.26		П	5	
Рук. группы	Якимов				07.26				
Гл. Архитек.	Муртазин				07.26				
ГИП	Васенина				07.26				
Н. контроль	Якимов				07.26	Фасад в осях 1-16	ООО "ПЕРМОБЛПРОЕКТ" 		




Условные обозначения

- 1 - Выноска и номер позиции согласно Ведомости отделки фасадов на листе 1;
- A - Условная координационная ось.

СОГЛАСОВАНО
Заместитель начальника ДГА
- главный архитектор
«*Васенина*» 20.06.г.

						1050-22-ОФ			
						Колерный паспорт по ул. Уинской, 70а Мотовилихинского района г. Перми			
Изм.	Кол. уч.	Лист	№ док.	Подп.	Дата	Здание плавательного бассейна в жилом районе Ива-1 в Мотовилихинском районе г. Перми	Стадия	Лист	Листов
ГАП		Муртазин		<i>Муртазин</i>	07.26		П	6	
Рук. группы		Якимов		<i>Якимов</i>	07.26				
Гл. Архитек.		Муртазин		<i>Муртазин</i>	07.26				
ГИП		Васенина		<i>Васенина</i>	07.26				
Н. контроль		Якимов		<i>Якимов</i>	07.26				
						Фасад в осях А-Р	ООО "ПЕРМОБЛПРОЕКТ" 		

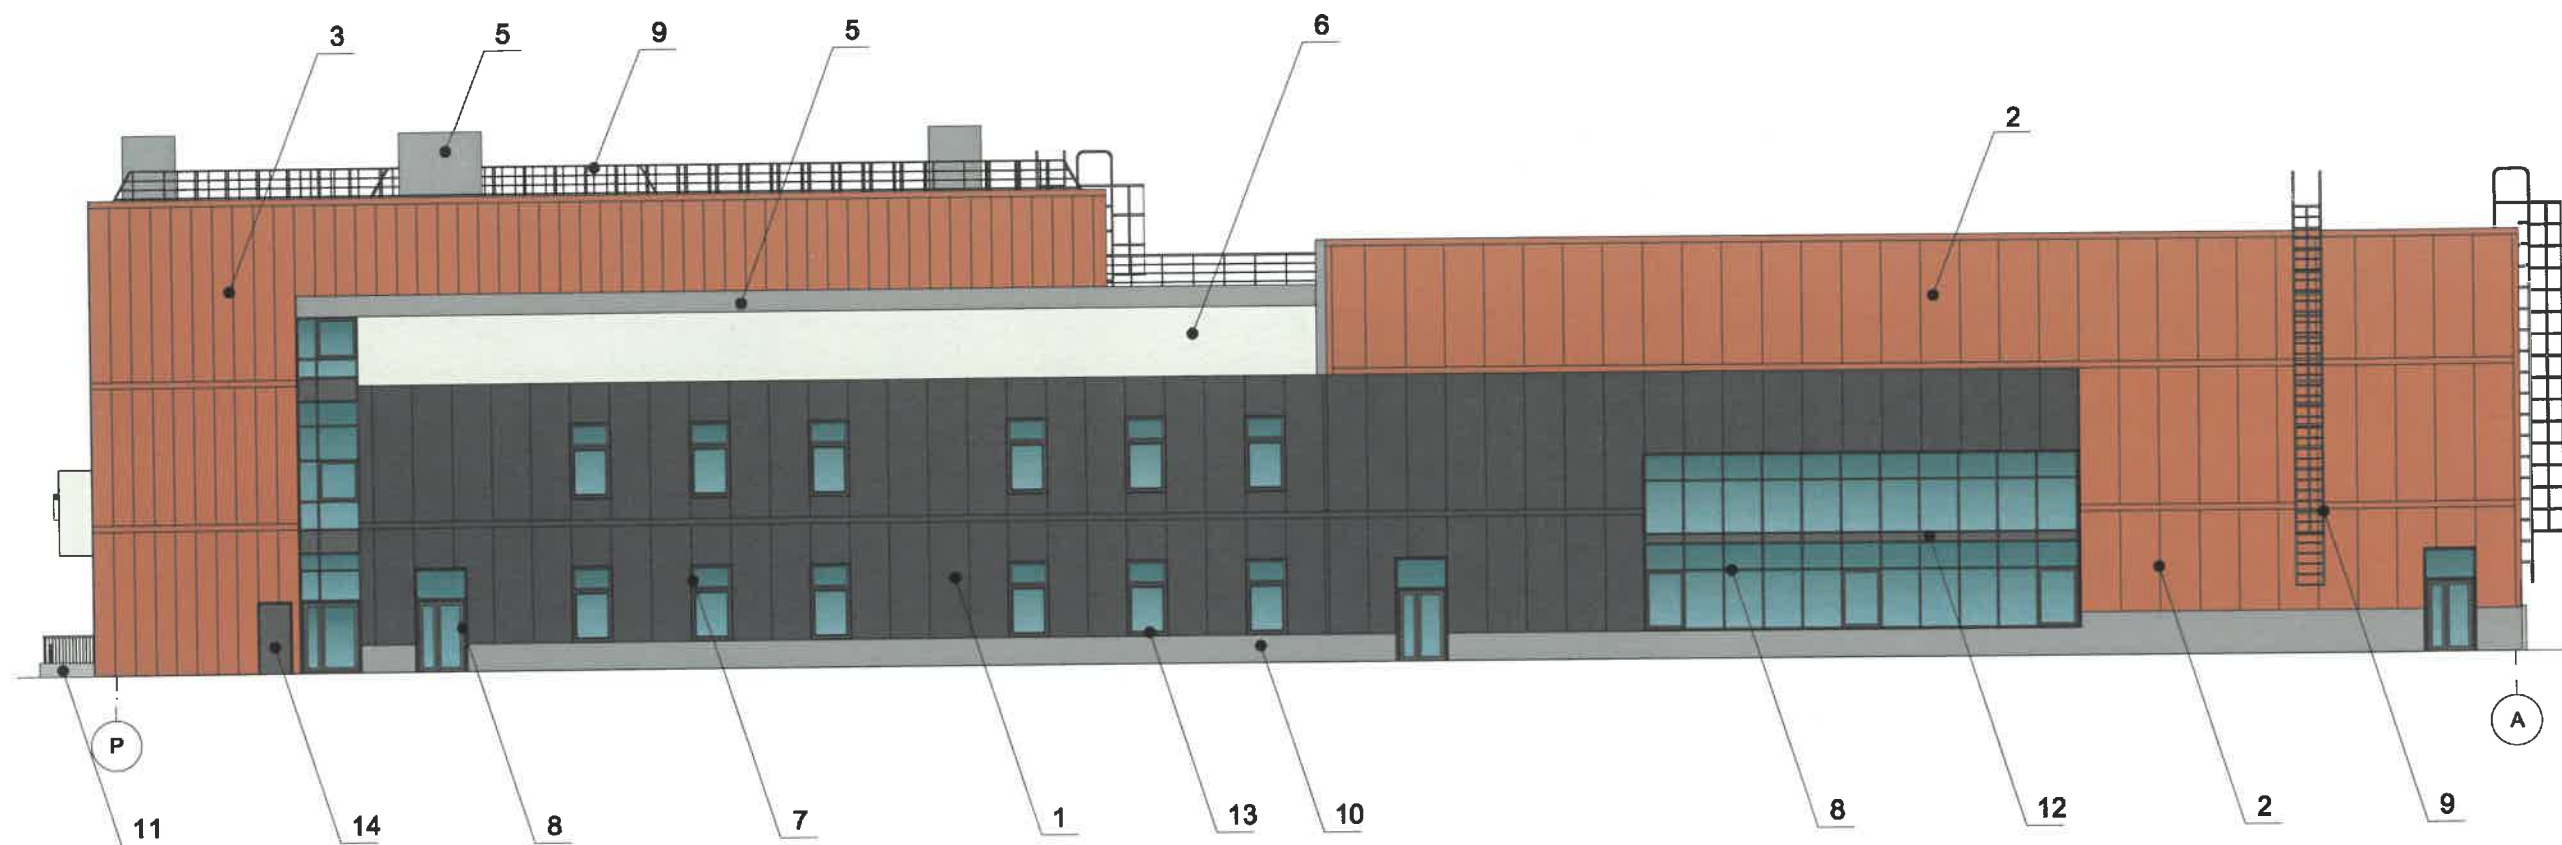

Условные обозначения

- Выноска и номер позиции согласно Ведомости отделки фасадов на листе 1;
- Условная координационная ось.

СОГЛАСОВАНО
 Заместитель начальника ДГА
 - главный архитектор
С.С. Васенина
 « 26 » 08 2026 г.


						1050-22-ОФ			
						Колерный паспорт по ул. Уинской, 70а Мотовилихинского района г. Перми			
Изм.	Кол. уч.	Лист	№ док.	Подп.	Дата				
						Здание плавательного бассейна в жилом районе Ива-1 в Мотовилихинском районе г. Перми	Стадия	Лист	Листов
ГАП		Муртазин		<i>Муртазин</i>	07.26		П	7	
Рук. группы		Якимов		<i>Якимов</i>	07.26	Фасад в осях Р-А	ООО "ПЕРМОБЛПРОЕКТ" 		
Гл. Архитек.		Муртазин		<i>Муртазин</i>	07.26				
ГИП		Васенина		<i>Васенина</i>	07.26				
Н. контроль		Якимов		<i>Якимов</i>	07.26				




Условные обозначения

- 1 - Выноска и номер позиции согласно Ведомости средств размещения информации, рекламных конструкций;
- Ось размещения средств размещения информации, рекламных конструкций;
- Место допустимого размещения средств размещения информации, рекламных конструкций;
- A - Условная координационная ось.

Схемы компоновки объемных букв и/или логотипов, относительно оси и места размещения средств размещения информации, рекламных конструкций

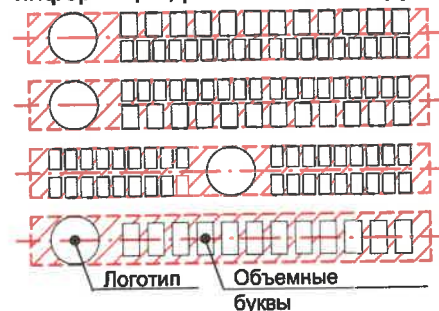

Узел крепления средств размещения информации, рекламных конструкций

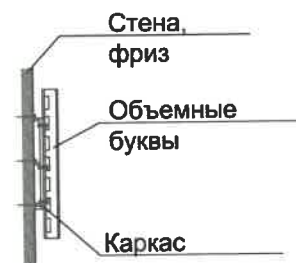


Ведомость средств размещения информации, рекламных конструкций

ПОЗ.	Тип объекта, материал, способы крепления	Цвет (с указанием RAL)	Наличие подсветки
1	Указатель с наименованием улицы и номером дома (здания) (пункт 11.4.2. решения Пермской городской Думы от 15.12.2020 № 277). Металл, пластик, оргстекло.	Фирменные цвета	Возможна внутренняя подсветка
2	Объемные буквы и/или логотипы, размещенные на металлических направляющих без подложки в цвет фасада на стене здания. Оргстекло, металл, пластик.	Фирменные цвета	Внутренняя или контурная подсветка
3	Информационная табличка (режимник). Одиночная (500x700). Не сплошная выкладка буквенными, цифровыми символами (знаками) из декоративной пленки	Фирменные цвета	Без подсветки

СОГЛАСОВАНО
Заместитель начальника ДГА
- главный архитектор
«*М*» 20 26 г.

						1050-22-ОФ				
						Колерный паспорт по ул. Уинской, 70а Мотовилихинского района г. Перми				
Изм.	Кол. уч.	Лист	№ док.	Подп.	Дата					
						Здание плавательного бассейна в жилом районе Ива-1 в Мотовилихинском районе г. Перми		Стадия	Лист	Листов
ГАП		Муртазин			07.26			П	8	
Рук.группы		Якимов			07.26					
Гл.Архитек.		Муртазин			07.26					
ГИП		Васенина			07.26					
Н.контроль		Якимов			07.26					
						Размещение средств размещения информации, рекламных конструкций		ООО "ПЕРМОБЛПРОЕКТ" 		

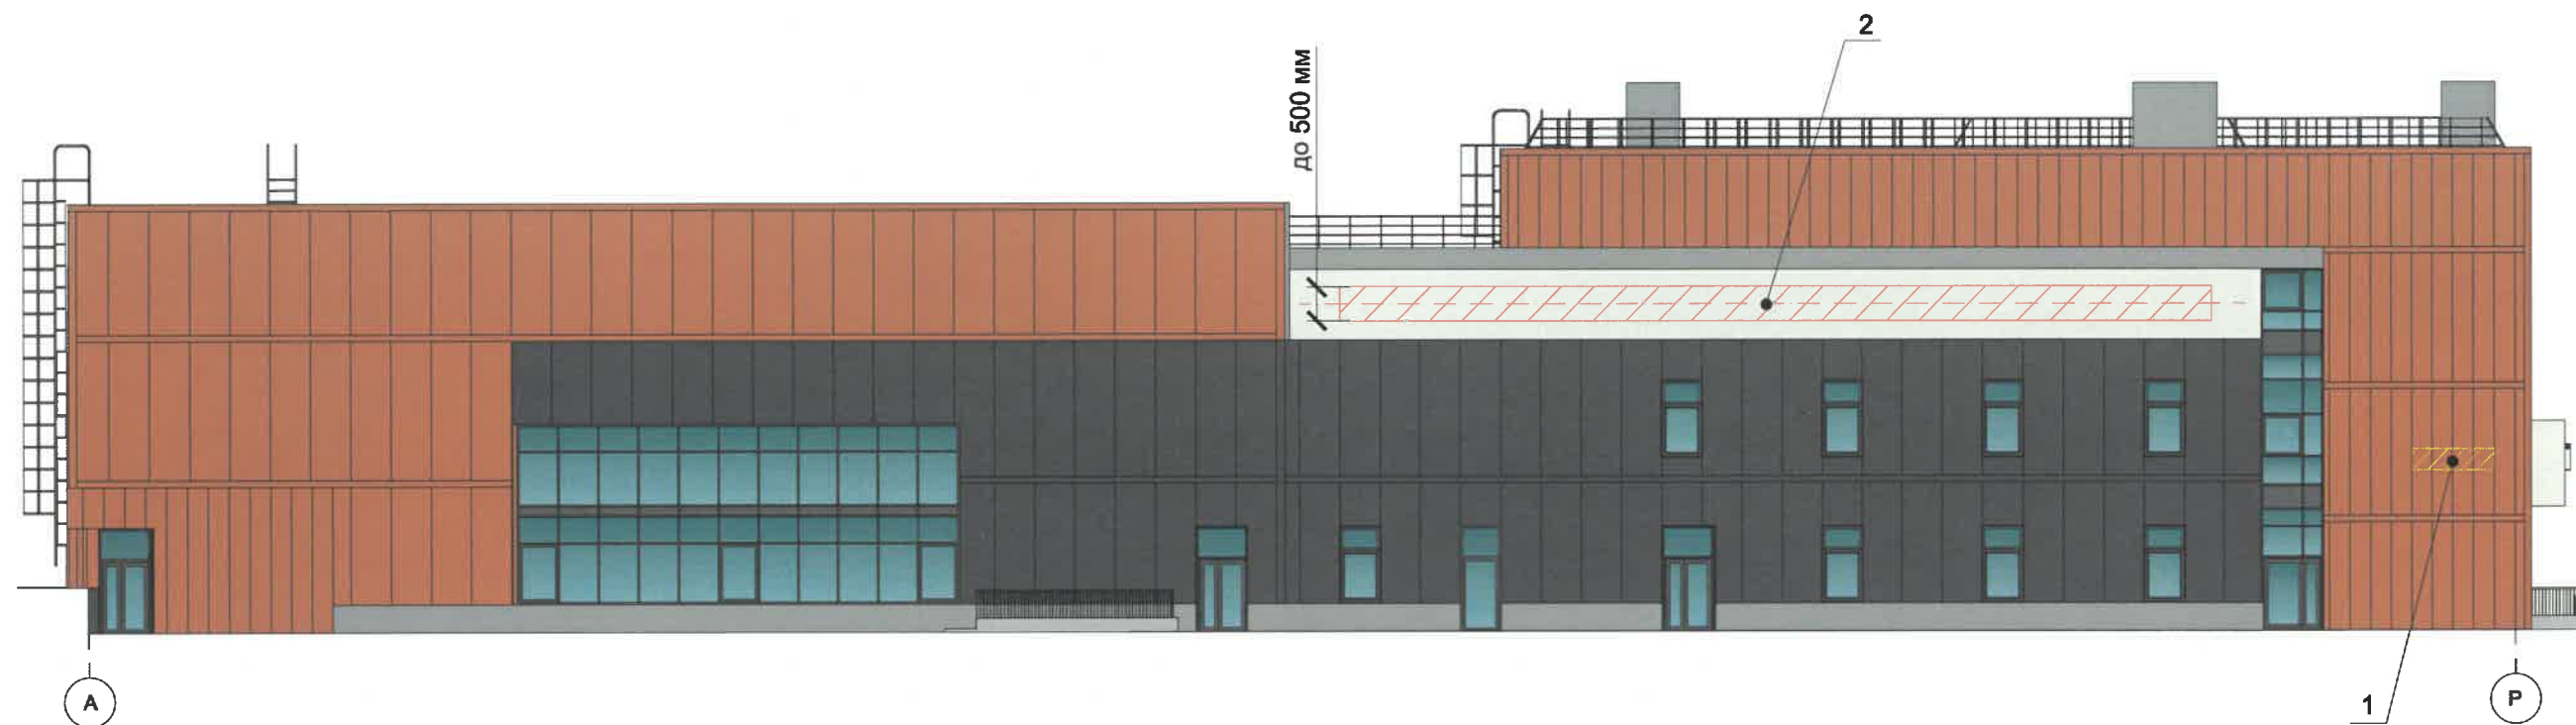

Условные обозначения

- Выноска и номер позиции согласно Ведомости средств размещения информации, рекламных конструкций;
- Ось размещения средств размещения информации, рекламных конструкций;
- Место допустимого размещения средств размещения информации, рекламных конструкций;
- Условная координационная ось.

Условия размещения средств размещения информации, рекламных конструкций.

1. Места размещения информации располагаются относительно условной прямой линии – единой горизонтальной оси. Местоположение оси на фасаде определяется как половина расстояния между верхним и нижним архитектурным элементом (окна, наличники, карниз, фриз и др.), выделяющимся (западающим, выступающим) из плоскости стены.
2. Размещение вывесок и рекламных конструкций должно осуществляться в границах места допустимого размещения средств размещения информации, рекламных конструкций, установленных данным колерным паспортом объекта капитального строительства.
3. Размещение вывесок по отношению друг к другу, их конфигурация, наполненность информацией должны соответствовать Стандартным требованиям к вывескам, их размещению и эксплуатации (далее - Стандартные требования), утвержденным Решением Пермской городской Думы от 15.12.2020 №277.
4. В случае, если планируемые к размещению вывески не соответствуют Стандартным требованиям и действующему колерному паспорту, требуется внесение изменений в колерный паспорт путем разработки нового колерного паспорта.
5. Максимальный размер информационных табличек – 0,5 м x 0,7 м (пункт 2.13 Стандартных требований).
6. Узел крепления каждого типа объекта информации разрабатывается отдельным рабочим проектом.
7. В случае размещения рекламной конструкции на фасаде здания, строения, сооружения, такая конструкция должна быть отражена в составе нового колерного паспорта, а ее размещение должно осуществляться в соответствии с действующим порядком установки эксплуатации рекламных конструкций на территории города Перми, утвержденным решением Пермской городской Думы от 27.01.2009 № 11, с последующим получением на установку и эксплуатацию рекламной конструкции в установленном порядке.
8. В случае возникновения спорных ситуаций с другими организациями в отношении мест размещения вывесок, расположенных не в границах занимаемого помещения, регулирование конфликта и окончательное решение по размещению вывесок той или иной претендующей организации принимает владелец данного объекта.

СОГЛАСОВАНО
Заместитель начальника ДГА
главный архитектор
« 26.08.2026 г. »

						1050-22-ОФ			
						Колерный паспорт по ул. Уинской, 70а Мотовилихинского района г. Перми			
Изм.	Кол. уч.	Лист	№ док.	Подп.	Дата				
						Здание плавательного бассейна в жилом районе Ива-1 в Мотовилихинском районе г. Перми	Стадия	Лист	Листов
ГАП		Муртазин			07.26		П	9	
Рук. группы		Якимов			07.26	Размещение средств размещения информации, рекламных конструкций	ООО "ПЕРМОБЛПРОЕКТ" 		
Гл.Архитек.		Муртазин			07.26				
ГИП		Васенина			07.26				
Н.контроль		Якимов			07.26				

Позиция согласно ведомости отделки фасадов	Координаты цвета в RAL CLASSIC 7040	C:	20	
		M:	5	
		Y:	10	
		K:	40	
		R:	157	
		G:	163	
5, 10		B:	166	

Позиция согласно ведомости отделки фасадов	Координаты цвета в RAL CLASSIC 7024	C:	80	
		M:	60	
		Y:	50	
		K:	40	
		R:	71	
		G:	74	
1, 9		B:	80	

Позиция согласно ведомости отделки фасадов	Координаты цвета в RAL CLASSIC 7012	C:	20	
		M:	0	
		Y:	10	
		K:	80	
		R:	89	
		G:	97	
7, 8, 12, 13, 14		B:	99	

Позиция согласно ведомости отделки фасадов	Координаты цвета в RAL CLASSIC 9003	C:	0	
		M:	0	
		Y:	0	
		K:	0	
		R:	244	
		G:	248	
4, 6		B:	244	

СОГЛАСОВАНО
Заместитель начальника ДГА
главный архитектор
« 11 » 08 2026 г.

ПРИМЕЧАНИЕ: Цвета в стандарте RAL и цветовой палитре CMYK, RGB приведены с сайта <https://colorscheme.ru/> (каталог цветов RAL CLASSIC, RAL DESIGN).

						1050-22-ОФ			
						Колерный паспорт по ул. Уинской, 70а Мотовилихинского района г. Перми			
Изм.	Кол. уч.	Лист	№ док.	Подп.	Дата	Здание плавательного бассейна в жилом районе Ива-1 в Мотовилихинском районе г. Перми	Стадия	Лист	Листов
ГАП		Муртазин			07.26		П	10	
Рук. группы		Якимов			07.26	Эталоны колеров	ООО "ПЕРМОБЛПРОЕКТ"		
Гл. Архитек.		Муртазин			07.26				
ГИП		Васенина			07.26				
Н. контроль		Якимов			07.26				