

Некрасова Екатерина Александровна

5059-11-01-16-1449 от 11.08.2016
(Номер и дата входящего заявления о согласовании колерного паспорта)

Заказчик: Зеленая В.И.

**ПАСПОРТ ВНЕШНЕГО ОБЛИКА(КОЛЕРНЫЙ ПАСПОРТ)
ОБЪЕКТА КАПИТАЛЬНОГО СТРОИТЕЛЬСТВА**
(за исключением объектов, строительство которых не завершено)
(далее - колерный паспорт)

АДРЕС ОБЪЕКТА: г. Пермь, административный район Индустриальный район,
Шоссе Космонавтов, здания 172,174

ШИФР: 010-2026-КП

ПЕРМЬ 2026 г.

Ведомость чертежей, отображающих архитектурные решения		
ЛИСТ	НАИМЕНОВАНИЕ	ПРИМЕЧАНИЯ
1	Общие данные (начало)	
2	Общие данные (продолжение)	
3	Существующее состояние здания (фотофиксация)	
4	Визуализация	
5	Главный фасад	
6	Дворовой фасад	
7	Боковые фасады	
8	Размещение средств размещения информации, рекламных конструкций	
9	Архитектурно-художественная подсветка	
10	Эталоны колеров	

ПОЗ.	ЭЛЕМЕНТ ФАСАДА	ЭТАЛОН ЦВЕТА	ОБОЗНАЧЕНИЕ	ТИП ОТДЕЛКИ	ПРИМЕЧ.
1	Декоративные элементы, цоколь (тип 1)		Бежевый травертин	Алюминиевая композитная панель	AlcoteK FR
2	Поле стен (тип 1)		RAL 8024	Алюминиевая композитная панель	AlcoteK FR
3	Поле стен (тип 2), цоколь (тип 2)		RAL 1013	Алюминиевая композитная панель	AlcoteK FR
4	Навес, ступени		RAL 7038	Металл, окраска	
5	Переплеты витражей,окон, дверей (тип 1)		RAL 7038	Металлопластиковый профиль	
6	Гаражные ворота		RAL 7038	ПВХ-профиль, металл, окраска	
7	Стойки входной группы		Бежевый травертин	Алюминиевая композитная панель	AlcoteK FR
8	Двери (тип 2), разгрузочная зона		RAL 7038	Металл, окраска	
9	Ограждение кровли, лестница		RAL 8024	Металл, окраска	
10	Поле стен (тип 3)		RAL 7038	Металл, окраска	
11	Фриз (тип 1)		Бежевый травертин	Алюминиевая композитная панель	AlcoteK FR
12	Фриз (тип 2)		RAL 8024	Алюминиевая композитная панель	AlcoteK FR

Объект капитального строительства - нежилое здание по адресу: г. Пермь, Индустриальный район, Шоссе Космонавтов здания 172,174, земельные участки с кадастровыми №59:01:4413846:63, 59:01:4413846:180, 59:01:4413846:183
В плане здание сложной конфигурации.
Конструктивная схема здания - каркасная.
Кровля - плоская.
Ранее разработанные колерные паспорта: №059-22-01-26-2883 от 19.10.2023. Колерный паспорт объекта капитального строительства по шоссе Космонавтов, 172 Индустриального района г.Перми. Шифр 040-2023-151-КП. Согласован 16.11.2023, №059-22-01-26-125 от 29.01.2026. Колерный паспорт объекта капитального строительства по шоссе Космонавтов, 172,174 Индустриального района г.Перми. Шифр 002-12-2025-КП. Согласован 09.02.2026
Нахождение в границах зон объектов культурного наследия: не располагается.
Настоящим колерным паспортом:
Вносятся изменения в ранее согласованный колерный паспорт №059-22-01-26-125 от 29.01.2026, шифр: 002-12-2025-КП (согл.09.02.2026) в части отделки и цветового решения фасадов.
- уточняются типы отделки и цветовое решение фасадов.
Цветовое решение и применяемые материалы обеспечивают комплексное решение всех элементов фасадов, единство архитектурного облика здания. Средства размещения информации, рекламные конструкции не нарушат архитектурный облик здания.
Предметом согласования данного колерного паспорта являются: принятые цветовые решения элементов фасада, применяемые материалы существующего объекта недвижимости, а также определение возможных типов размещения средств размещения информации на нем. Средства размещения информации, рекламные конструкции, не соответствующие типу и местам возможного размещения, подлежат демонтажу.
В соответствии с Градостроительным кодексом Российской Федерации, решением Пермской городской Думы от 15.12.2020 №277 «Об утверждении Правил благоустройства территории города Перми» и постановлением администрации города Перми 22.02.2017 №130 «Об утверждении формы и Порядка согласования паспорта внешнего облика (колерного паспорта) объекта капитального строительства (за исключением объектов, строительство которых не завершено)» колерные паспорта либо их изменения не являются разрешительной документацией на строительство, реконструкцию объекта капитального строительства, не являются правовым основанием на устройство пристроек, навесов, козырьков и других архитектурных элементов объекта капитального строительства.
Здание располагается в границах "Гостевого маршрута", установленных Решением Пермской городской Думы от 24.04.2025 №80 "О внесении изменений в Правила благоустройства территории города Перми,утвержденных решением Пермской городской Думы от 15.12.2020 №277".
При проведении капитального ремонта здания в сроки, установленные пунктом 11.3 Правил благоустройства для зданий, расположенных в границах городского центра и обращенных одним из фасадов на территорию общего пользования, капитальных объектов, обращенных одним из фасадов на улицу особого градостроительного городского значения-магистраль городского значения (не реже 1 раза в 5 лет после дня ввода в эксплуатацию капитальных объектов при строительстве, реконструкции или после дня подписания документа о приеме выполненных работ по Текущему ремонту, Капитальному ремонту капитальных объектов) необходима разработка колерного паспорта здания, предусматривающего отделку фасада и цветовое решение, соответствующие требованиям Правил благоустройства в редакции решения Пермской городской Думы от 22.10.2024 № 177.

СОГЛАСОВАНО
Заместитель начальника ДГА
- главный архитектор
« 10 » августа 2016 г.

						010-2026-КП			
						Колерный паспорт по Шоссе Космонавтов 172,174 в Индустриальном районе г. Перми			
Изм.	Кол.уч	Лист	№ док.	Подпись	Дата				
Разработал	Некрасова				07.26	Здание торгового назначения		Стадия	Лист
								П	1
									10
						Общие данные (начало)		Некрасова Е.А.	

о порядке производства работ, связанных с окраской фасадов и всех наружных частей зданий, сооружений, строений, расположенных на территории города Перми

1. Окраска (отделка) фасадов и всех наружных частей зданий, сооружений, строений, расположенных на территории города Перми, может производиться лишь на основании паспорта внешнего облика объекта капитального строительства (колерного паспорта), согласованного с департаментом градостроительства и архитектуры администрации г. Перми (далее - ДГА).
2. До начала процесса окраски (отделки) здания или какого-либо сооружения должны быть произведены работы по капитальному ремонту всех без исключения его наружных частей, подлежащих окраске.
3. До начала ремонта зданий, имеющих газосветовую рекламу, сообщить рекламораспространителю о предстоящих работах на фасаде здания с целью сохранения вывесок либо их демонтажа.
4. Полуразрушенные и разрушенные архитектурные художественно-скульптурные детали здания, карнизы, колонны, пилястры, капители, фризy, тяги, лепные украшения, барельефы, мозаика, художественная роспись подлежат обязательному восстановлению в своем первоначальном виде.
- Категорически запрещается производить окраску здания без предварительного восстановления указанных элементов декора фасада.
5. Металлические поверхности отдельных частей здания, чугунные решетки, перила балконов и лестниц, кронштейны, дверные и оконные приборы, архитектурно-художественные детали перед окраской очищаются от грязи, ржавчины, старой краски и покрываются вновь атмосферостойкой краской для металлических поверхностей.
6. В соответствии с выданными образцами цвета (колерами) на окраску (отделку) здания организация, производящая ремонт здания, составляет пробные образцы цвета, которые наносятся на подготовленную для покраски поверхность стены в уровне 1-го этажа здания (не выше 1,5 метров от земли).
7. Проверку и согласование пробного образца цвета (выкрас колера) производит уполномоченный представитель ДГА. Без указанных проверки и согласования производить окраску (отделку) фасадов здания категорически запрещается.
8. Домоуправления, организации и учреждения, производящие окраску (отделку) и связанный с нею ремонт здания, несут полную ответственность за точное выполнение настоящей инструкции и могут быть привлечены к административной ответственности за ее нарушение в соответствии со статьей 6.8.2 "Нарушение требований к внешнему виду фасадов зданий, строений, сооружений" Закона Пермского края от 06.04.2015 № 460-ПК «Об административных правонарушениях в Пермском крае».
9. По всем вопросам, связанным с производством работ, необходимо обращаться в ДГА по адресу: г.Пермь, ул.Сибирская, 15, каб 315, тел.212-76-98.

Обозначение	Наименование	Примечание
Решение Пермской городской Думы от 15.12.2020 №277	Об утверждении Правил благоустройства территории города Перми	
Постановление администрации г. Перми от 22.02.2017 №130	Об утверждении формы и Порядка согласования паспорта внешнего облика (колерного паспорта) объекта капитального строительства (за исключением объектов, строительство которых не завершено)	
№059-22-01-26-2883 от 19.10.2023	Колерный паспорт объекта капитального строительства по шоссе Космонавтов, 172 Индустриального района г.Перми. Шифр 040-2023-151-КП	Согласован 16.11.2023
№059-22-01-26-125 от 29.01.2026	Колерный паспорт объекта капитального строительства по шоссе Космонавтов, 172,174 Индустриального района г.Перми. Шифр 002-12-2025-КП	Согласован 09.02.2026

н координатных осей здания

В

Б

А

1

2

3

Diagram illustrating the layout of a sports complex, showing various areas and dimensions:

- Ипподромная 4-я** (Hippodrome 4th) - Located on the left side.
- Ипподромная 3-я** (Hippodrome 3rd) - Located on the right side.
- Шоссе Космонавтов** (Cosmonauts Highway) - Located at the bottom right.
- Dimensions:**
 - 9 м (9 meters) - Dimension of a rectangular area near Hippodrome 4th.
 - 1 м (1 meter) - Dimension of a narrow strip near Hippodrome 3rd.
 - 3 м (3 meters) - Dimension of a rectangular area near Hippodrome 4th.
 - 10 м (10 meters) - Dimension of a rectangular area near Hippodrome 3rd.

Условные обозначения

-  - Красные линии
-  - Объект по адресу: г.Пермь, шоссе Космонавтов 172, 174
-  - Земельный участок с кад. №59:01:4413846:63
-  - Земельный участок с кад. №59:01:4413846:180
-  - Земельный участок с кад. №59:01:4413846:183
-  - Фасады с местами размещения средств размещения информации, рекламных конструкций
-  - Координационная ось

1. Границы земельного участка и его номер приведены с сайта <https://nspd.gov.ru>
2. Красные линии приведены с сайта <https://isogd.gorodperm.ru>

						010-2026-КП				
						Колерный паспорт по Шоссе Космонавтов 172,174 в Индустриальном районе г. Перми				
Изм.	Кол.уч	Лист	№док	Подпись	Дата					
						Здание торгового назначения		Стадия	Лист	Листов
Разработал	Некрасова			<i>НК</i>	07.26			П	2	
						Общие данные (продолжение)		Некрасова Е.А.		



Фотофиксация выполнена 07.2026

СОГЛАСОВАНО
Заместитель начальника ДГА
- главный архитектор
« 10 » сентября 2026 г.

						010-2026-КП			
						Колерный паспорт по Шоссе Космонавтов 172,174 в Индустриальном районе г. Перми			
Изм.	Кол.уч	Лист	№док	Подпись	Дата	Здание торгового назначения	Стадия	Лист	Листов
Разработал	Некрасова			НК	07.26		П	3	
						Существующее состояние здания (фотофиксация)	Некрасова Е.А.		




Примечание:

На данном листе представлена визуализация, которая представляет общую концепцию проекта и может отличаться от фасадов колерного паспорта.

СОГЛАСОВАНО
Заместитель начальника ДГА
- главный архитектор
«10» августа 2016 г.

						010-2026-КП			
						Колерный паспорт по Шоссе Космонавтов 172,174 в Индустриальном районе г. Перми			
Изм.	Кол.уч	Лист	№док	Подпись	Дата	Здание торгового назначения	Стадия	Лист	Листов
Разработал	Некрасова			НК	07.26		П	4	
						Визуализация	Некрасова Е.А.		

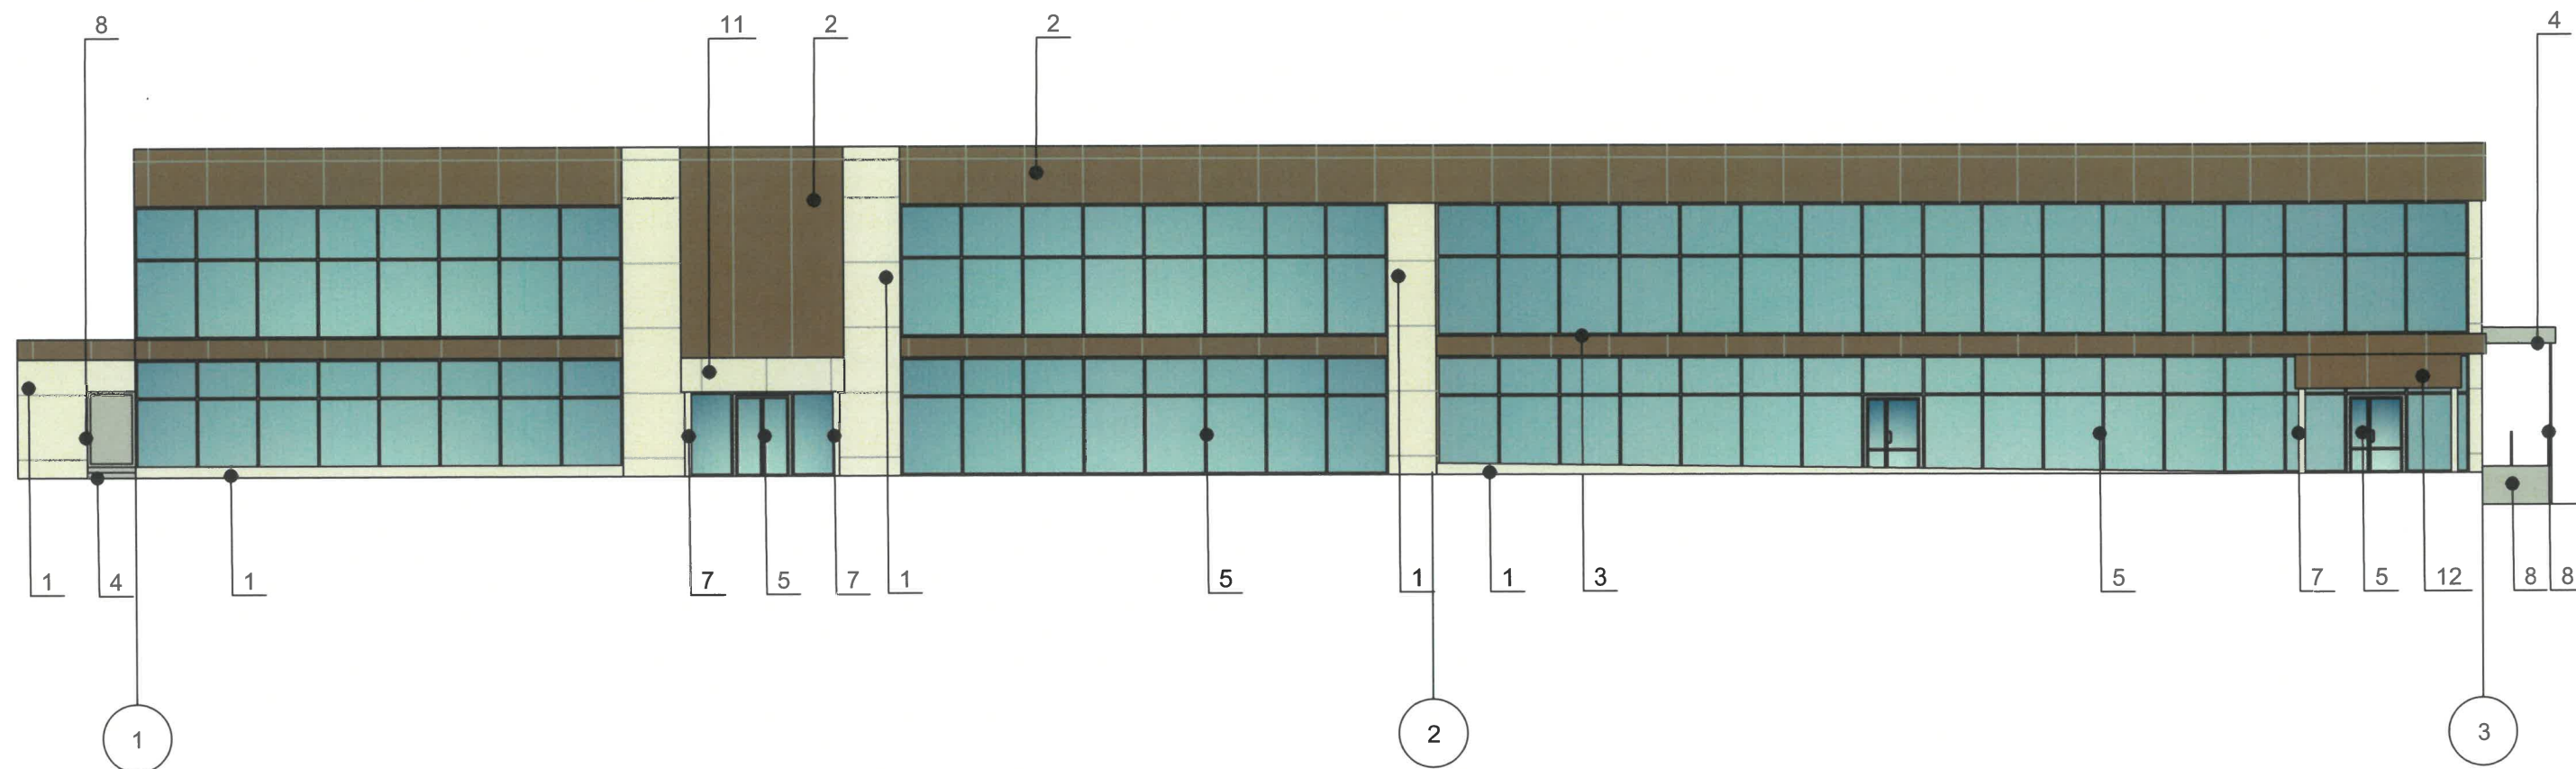


Примечание:


1. В случае, если наружные лестницы при дополнительно устроенных входах в общественные помещения здания выходят за границы предоставленного земельного участка и красные линии квартала, то устройство дополнительных или переустройство существующих входных групп требует получения разрешения в установленном порядке.
2. Требования к входным группам установлены пунктом 11.7 Правил благоустройства территории города Перми, утвержденных Решением Пермской городской Думы от 15.12.2020 № 277.
3. При размещении новой входной группы, изменении входной группы при проведении реконструкции, капитального ремонта здания, строения, сооружения требуется разработка проекта колерного паспорта.
4. Размещение входных групп, расположенных в границах территорий достопримечательных мест на территории города Перми, должно соответствовать требованиям, установленным органом охраны объектов культурного наследия.
5. Требования к входным группам, расположенным в границах территорий общего пользования, за исключением входных групп, расположенных в границах территорий достопримечательных мест:
 - архитектурные элементы входных групп (крыльца, входная площадка, ступени, лестницы, ограждения, парапеты, роллетные системы (рольставни), козырьки, приямки, пандусы или подъемные устройства для маломобильных групп населения) должны быть выполнены параллельно фасаду здания, строения, сооружения на расстоянии не более 1,5 м от фасада здания, строения, сооружения и при условии сохранения ширины пешеходной зоны (тротуара) не менее 2 м;
 - размер входной площадки - 1,5 м x 1,85 м;
 - входная группа (приямок) в подвальное или полуподвальное помещение должна быть выполнена параллельно фасаду здания, строения, сооружения с лестницей на расстоянии не более чем 1,5 м от фасада здания, строения, сооружения. По периметру входной группы (приямка) устраивается парапет высотой не более 0,5 м, над входной группой (приямком) устанавливается козырек с водоотводом;
 - на высоте более 0,72 м от уровня земли входная группа должна быть выполнена за счет внутреннего пространства здания, строения, сооружения.
6. Ступени и входная площадка входных групп должны иметь противоскользящее покрытие или полосы.
7. На одном из торцов входной площадки может быть предусмотрен пандус или подъемное устройство для маломобильных групп населения.
8. Наружная кнопка вызывного устройства должна быть размещена в начале заезда на пандус или при входе на подъемное устройство для маломобильных групп населения.

Условные обозначения

- 1 - номер позиции согласно ведомости отделки фасадов, см. лист 1
- 1 - Координационная ось

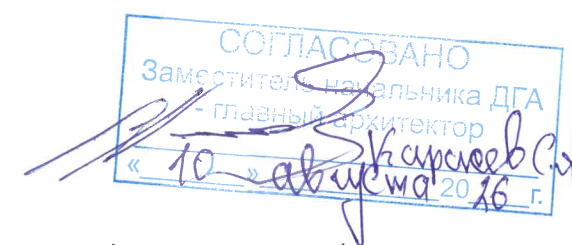

						010-2026-КП			
						Колерный паспорт по Шоссе Космонавтов 172,174 в Индустриальном районе г. Перми			
Изм.	Кол.уч	Лист	№ док.	Подпись	Дата				
Изм.	Кол.уч	Лист	№ док.	Подпись	Дата				
Разработал	Некрасова			НК	07.26	Здание торгового назначения		Стадия	Лист
								П	5
						Главный фасад		Некрасова Е.А.	

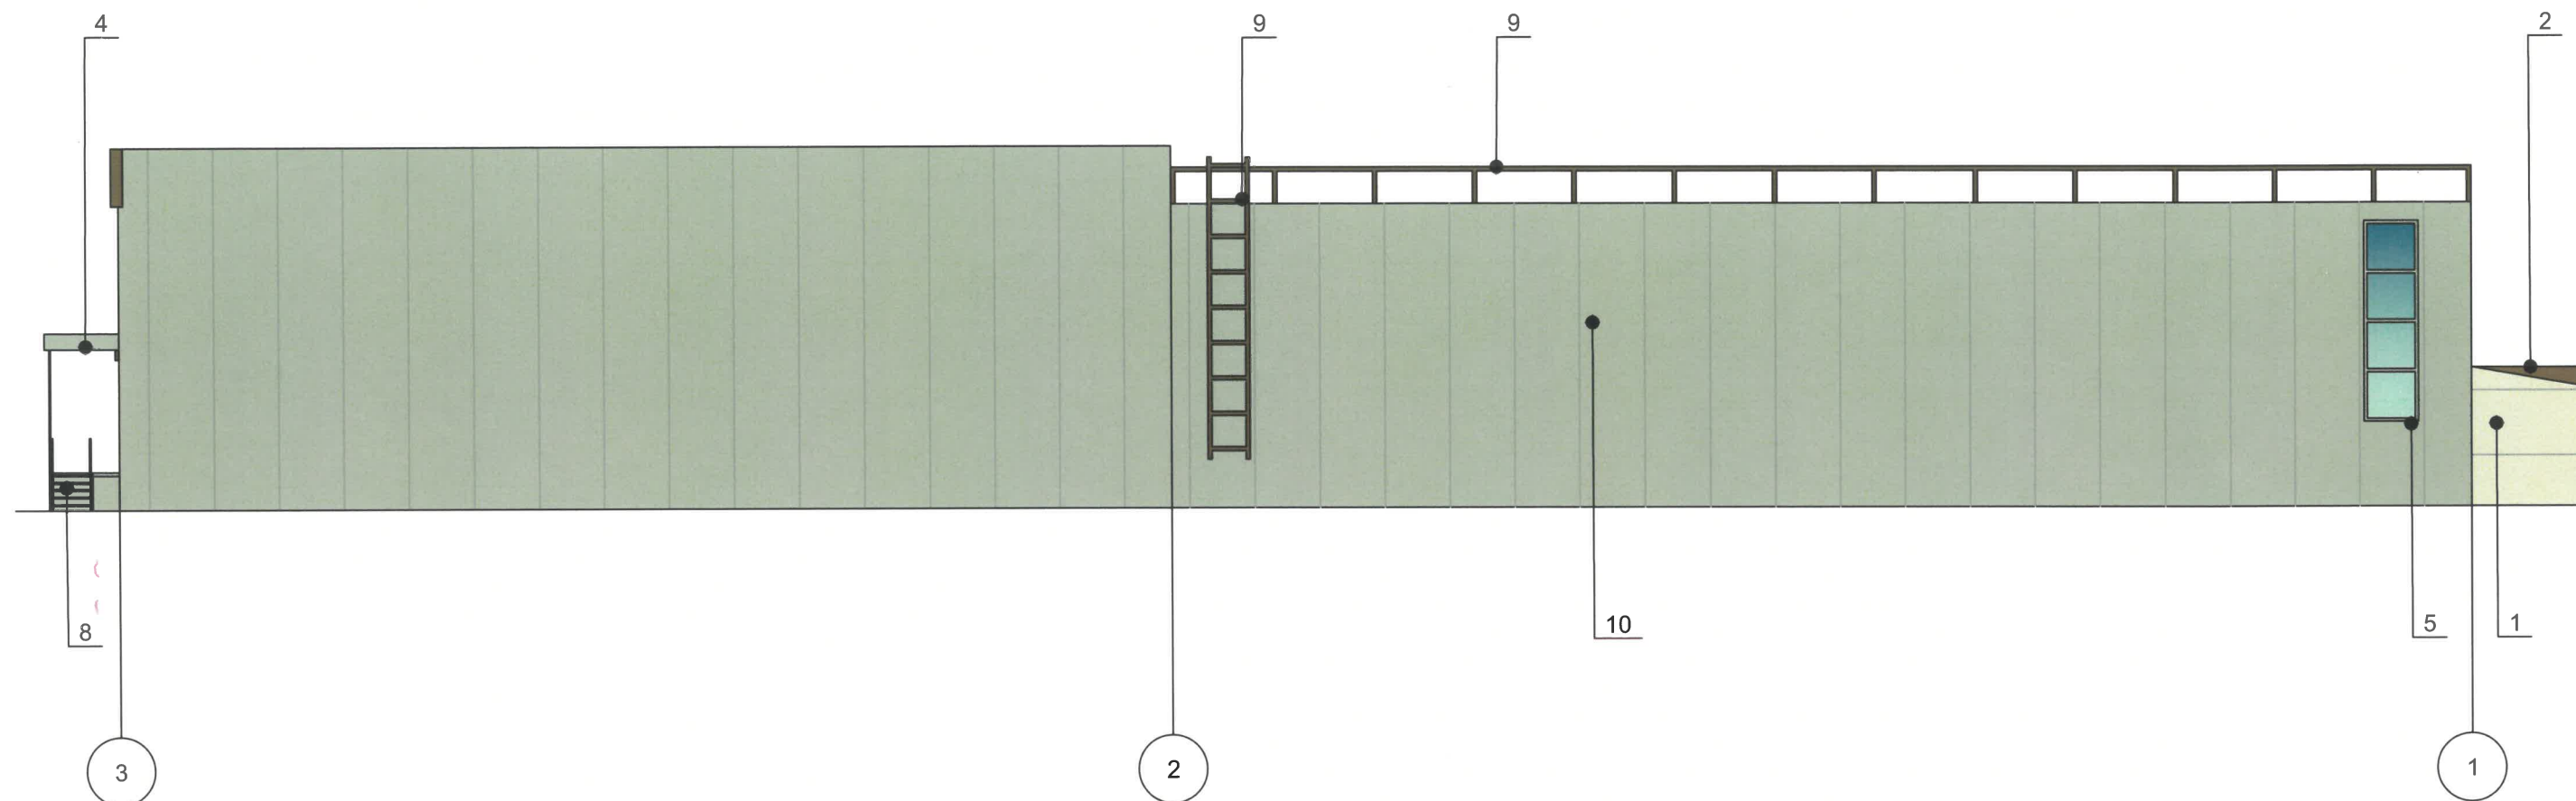

Примечание:

1. Требования к размещению наружных блоков систем кондиционирования, маскирующих ограждений наружных блоков систем кондиционирования (далее – маскирующие ограждения) на фасадах капитальных объектов установлены пунктом 11.9 Правил благоустройства территории города Перми, утвержденных решением Пермской городской Думы от 15.12.2020 № 277 (далее — Правила).

2. Маскирующие ограждения на фасадах капитальных объектов должны быть выполнены в виде экранов, решеток, корзин, состоящих из передней и боковых панелей, выполненных из горизонтальных реек: ширина рейки - не менее 0,03 м и не более 0,06 м, расстояние между ближайшими рейками - не менее 0,03 м и не более 0,06 м; в цвет части фасада капитального объекта, указанный в колерном паспорте капитального объекта, на которой размещаются маскирующие ограждения.

3. Требования к размещению наружных блоков систем кондиционирования на дворовых фасадах капитальных объектов не устанавливаются.



4. Требования к размещению наружных блоков систем кондиционирования, маскирующих ограждений на фасадах капитальных объектов, расположенных на территориях, не входящих в границы городского центра, а также на территориях, не выходящих на улицы особого градостроительного значения-магистралей городского значения, не устанавливаются, за исключением случая, предусмотренного подпунктом 11.9.7 Правил (после проведения Капитального ремонта наружные блоки систем кондиционирования, маскирующие ограждения подлежат размещению в соответствии с подпунктами 11.9.1-11.9.5 Правил).

Условные обозначения

- 1 - номер позиции согласно ведомости отделки фасадов, см. лист 1
- 1 - Координационная ось




						010-2026-КП			
						Колерный паспорт по Шоссе Космонавтов 172,174 в Индустриальном районе г. Перми			
	Изм.	Кол.уч	Лист	№ док.	Подпись	Дата			
							Стадия	Лист	Листов
	Разработал	Некрасова		НК	07.26	Здание торгового назначения	П	6	
						Дворовой фасад	Некрасова Е.А.		

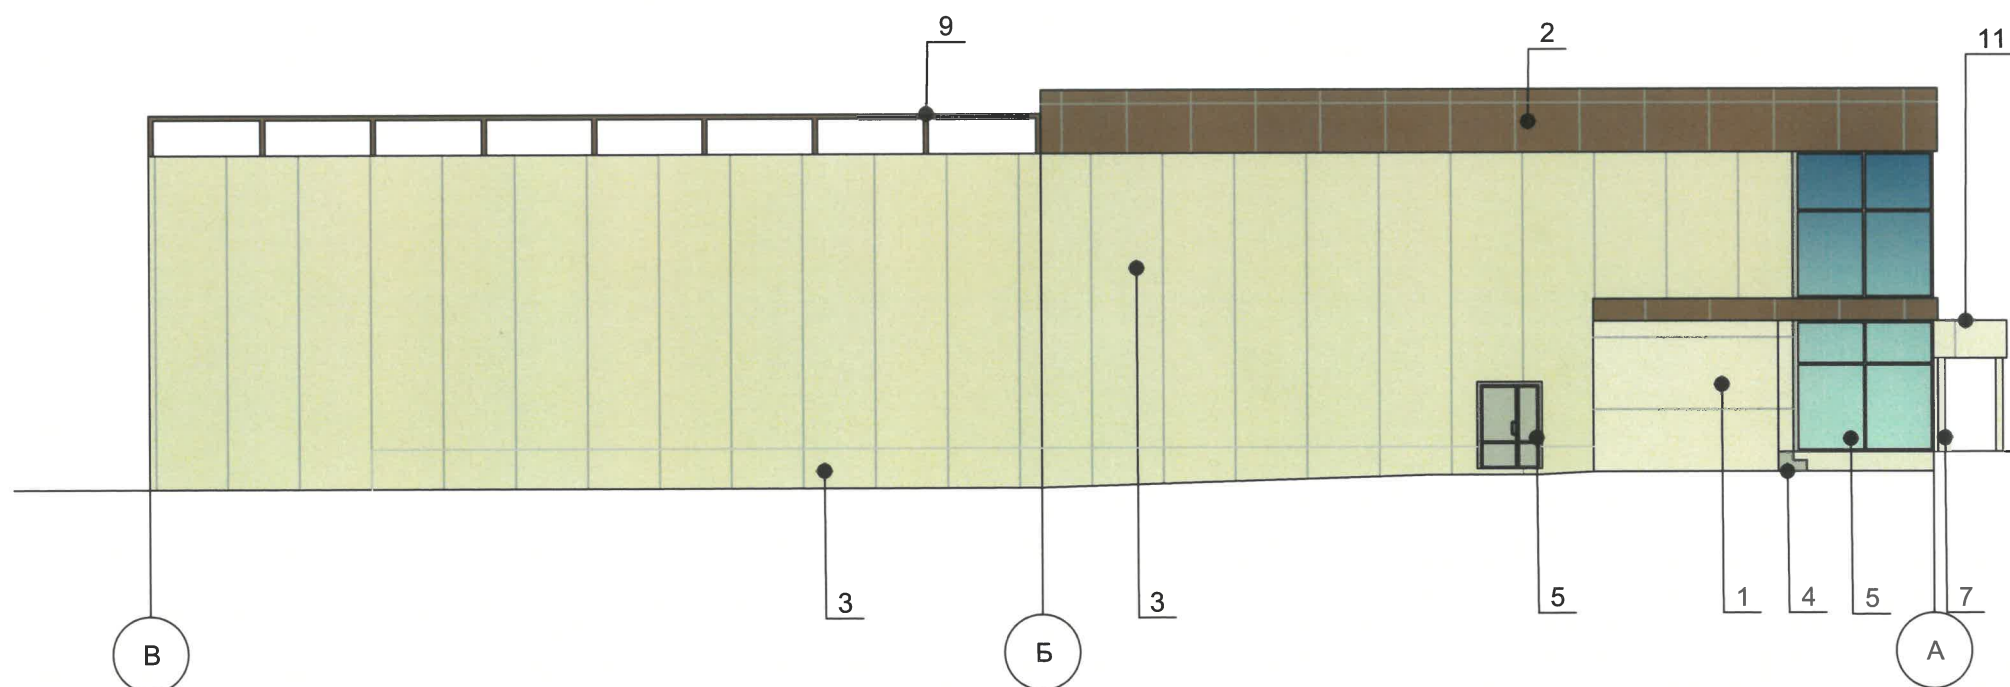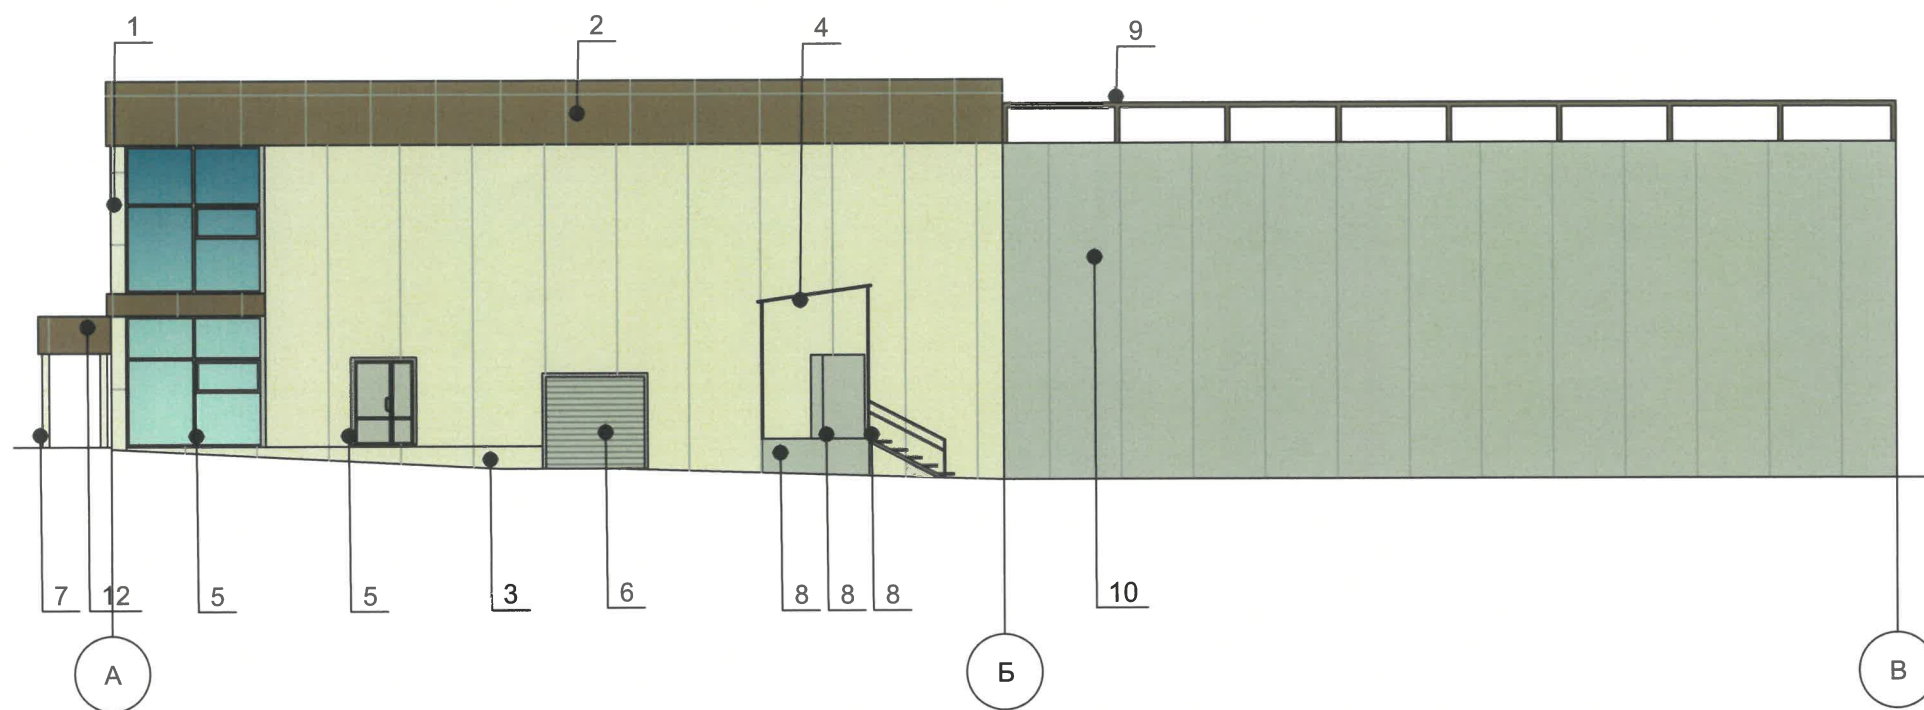

Условные обозначения

- 1 - номер позиции согласно ведомости отделки фасадов, см. лист 1
- 1 - Координационная ось

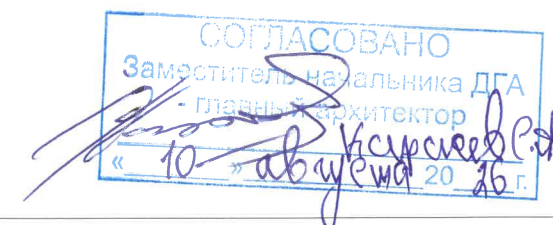

						010-2026-КП			
						Колерный паспорт по Шоссе Космонавтов 172,174 в Индустриальном районе г. Перми			
Изм.	Кол.уч	Лист	№ док.	Подпись	Дата	Здание торгового назначения	Стадия	Лист	Листов
Разработал	Некрасова			НК	07.26		П	7	
						Боковые фасады	Некрасова Е.А.		



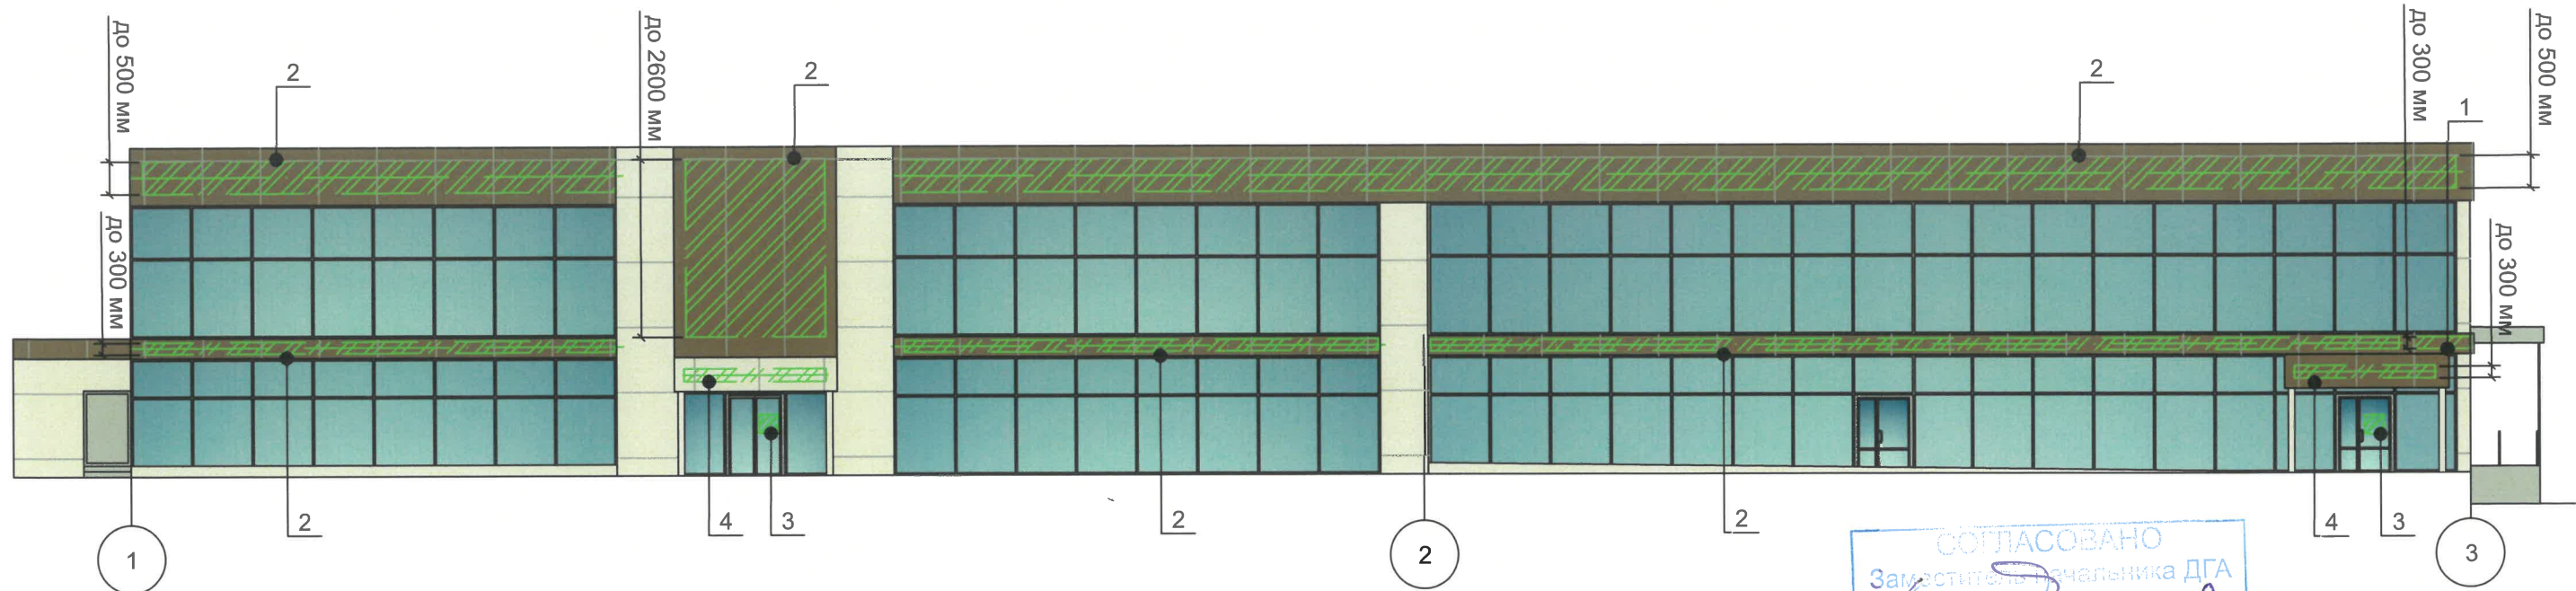


Схема компоновки объемных букв и/или логотипов, относительно оси и места размещения средств размещения информации

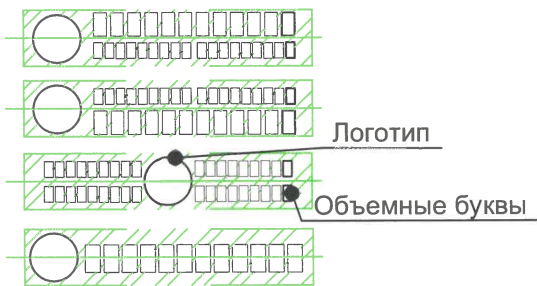

Узел крепления средств размещения информации

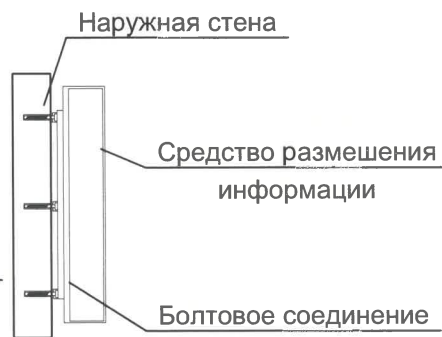

Условные обозначения

- единая горизонтальная ось размещения объектов
- место допустимого размещения средств размещения информации, рекламных конструкций
- номер позиции согласно Ведомости средств размещения информации, рекламных конструкций
- Координационная ось

Ведомость средств размещения информации, рекламных конструкций на Гостевом маршруте

№	тип объекта, материал, крепление	цвет (с указанием RAL)	наличие подсветки
1	Указатель с наименованием улицы и номером дома (здания) (пункт 11.4.2 Решения Пермской городской Думы от 15.12.2020 № 277). Пластик, металл.	Синий: R-(0), G-(20), B-(120); белый	Возможна подсветка
2	Вывеска - объемные буквы и/или логотипы без подложки на металлических направляющих в цвет фасада на стене здания. Металл, пластик, пленки	Вариант 1,2,3 – см. примечание 9	Внешняя или внутренняя, светодиодами
3	Информационная табличка (режимник). Одиночная (500x700). Не сплошная выкладка буквенными, цифровыми символами (знаками) из декоративной пленки на остеклении дверного блока	Прозрачный фон. Цвет текста: RAL 9003 (сигнальный белый), RAL 9004 (сигнальный черный)	Без подсветки
4	Вывеска - объемные буквы и /или логотипы без подложки на металлических направляющих на фризе. Металл, пластик, пленки	Вариант 1,2,3 – см. примечание 9	Внешняя или внутренняя, светодиодами

Примечание:

- Места размещения информации располагаются относительно условной прямой линии – единой горизонтальной оси. Местоположение оси на фасаде определяется как половина расстояния между верхним и нижним архитектурным элементом (окна, наличники, карниз, фриз и др.), выделяющимся (западающим, выступающим) из плоскости стены.
- Размещение вывесок в границах Гостевого маршрута осуществляется в соответствии с колерным паспортом капитального объекта с учетом законодательства об объектах культурного наследия, Требованиям к вывескам в границах Гостевого маршрута, утвержденным Решением Пермской городской Думы от 24.04.2025 №80 «О внесении изменений в Правила благоустройства территории города Перми, утвержденные решением Пермской городской Думы от 15.12.2020 № 277».
- Размещение вывесок по отношению друг к другу, их конфигурация, цветовое решение и наполненность информацией должны соответствовать Требованиям к вывескам в границах Гостевого маршрута.
- Максимальный размер информационных табличек – 0,5 м x 0,7 м.
- Узел крепления каждого типа объекта информации разрабатывается отдельным рабочим проектом.
- В случае размещения рекламной конструкции на фасаде здания, строения, сооружения, такая конструкция должна быть отражена в составе нового колерного паспорта, а ее размещение должно осуществляться в соответствии с действующим порядком установки эксплуатации рекламных конструкций на территории города Перми, утвержденным решением Пермской городской Думы от 27.01.2009 № 11, с последующим получением на установку и эксплуатацию рекламной конструкции в установленном порядке.
- Вывески, не соответствующие Требованиям к вывескам в границах Гостевого маршрута и не зафиксированные в колерном паспорте капитального объекта, подлежат приведению в соответствие Требованиям к вывескам в границах Гостевого маршрута, и согласованию в колерном паспорте капитального объекта или демонтажу силами и за счет средств владельца вывески, в случае если владелец вывески известен, а в случае если неизвестен - владельца капитального объекта, помещения, расположенного в капитальном объекте, на котором расположена вывеска.
- В случае возникновения спорных ситуаций с другими организациями в отношении мест размещения вывесок, расположенных не в границах занимаемого помещения, регулирование конфликта и окончательное решение по размещению вывесок той или иной претендующей организации принимает владелец данного объекта.
- При размещении настенной конструкции (объемных знаков, логотипа) применяется один из следующих вариантов цветовых решений:
Вариант 1:
Лицевая и боковая поверхности объемных знаков, логотипа: RAL 9003 (сигнальный белый) или RAL 9010 (белый). Сведения (надпись) на лицевой поверхности логотипа: RAL 9004 (сигнальный черный), RAL 9011 (графитно-черный), или RAL 9017 (транспортный черный).
Вариант 2:
Лицевая и боковая поверхности объемных знаков, логотипа: RAL 9003 (сигнальный белый) или RAL 9010 (белый). Сведения на лицевой поверхности логотипа: RAL 9004 (сигнальный черный), или RAL 9011 (графитно-черный), или RAL 9017 (транспортный черный). Абрис (контурное очертание в случае размещения объемных знаков, логотипа на светлом фасаде) шириной не более 0,015 м. при наличии фирменного (корпоративного) цвета цветовое решение абриса должно соответствовать такому цвету, в иных случаях требование к цветовому решению абриса не устанавливается.
Вариант 3:
Лицевая поверхность объемных знаков, логотипа: RAL 9003 (сигнальный белый) или RAL 9010 (белый). Боковая поверхность объемных знаков, логотипа: при наличии фирменного (корпоративного) цвета цветовое решение боковой поверхности объемных знаков, логотипа должно соответствовать такому цвету. Сведения на лицевой поверхности логотипа: RAL 9004 (сигнальный черный), или RAL 9011 (графитно-черный), или RAL 9017 (транспортный черный). Требования к цветовому решению лицевой и боковой поверхностей логотипа, сведений на лицевой поверхности логотипа не устанавливаются.

						010-2026-КП			
						Колерный паспорт по Шоссе Космонавтов 172,174 в Индустриальном районе г. Перми			
Изм.	Кол.уч	Лист	№док	Подпись	Дата	Здание торгового назначения	Стадия	Лист	Листов
Разработал	Некрасова			НК	07.26		П	8	
						Размещение средств размещения информации, рекламных конструкций	Некрасова Е.А.		



СОГЛАСОВАНО
Заместитель начальника ДГА
- главный архитектор
« 10 » августа 2026 г.
С.А. Карсеев

Примечание:

Согласно Правилам благоустройства территории города Перми, утвержденных Решением Пермской городской Думы от 15.12.2020 №277, на рассматриваемом здании предлагается в архитектурно-художественной подсветке применить виды "Локальная подсветка" и "Карнизная подсветка". Цветовая температура не более 3500 Кельвинов.

						010-2026-КП			
						Колерный паспорт по Шоссе Космонавтов 172,174 в Индустриальном районе г. Перми			
Изм.	Кол.уч	Лист	Недок.	Подпись	Дата	Здание торгового назначения	Стадия	Лист	Листов
Разработал	Некрасова			НК	07.26		П	9	
						Архитектурно-художественная подсветка	Некрасова Е.А.		

Позиция согласно ведомости отделки фасадов	Координаты цвета: RAL 8024	C	30	
		M	60	
		Y	70	
		K	40	
		R	121	
		G	85	
2, 9, 12		B	60	

Позиция согласно ведомости отделки фасадов	Координаты цвета: RAL 7038	C	30	
		M	10	
		Y	20	
		K	20	
		R	180	
		G	184	
4, 5, 6, 8, 10		B	176	

Позиция согласно ведомости отделки фасадов	Координаты цвета: RAL 1013	C	0	
		M	5	
		Y	20	
		K	10	
		R	233	
		G	229	
3		B	206	

ПРИМЕЧАНИЕ:

Цвета в стандарте RAL и цветовой палитре CMYK, RGB приведены с сайта <https://colorscheme.ru/> (каталог цветов RAL CLASSIC).

СОГЛАСОВАНО
Заместитель начальника ДГА
- главный архитектор
« 10 » августа 2016 г.
Н.А. Караченко

						010-2026-КП			
						Колерный паспорт по Шоссе Космонавтов 172,174 в Индустриальном районе г. Перми			
Изм.	Кол.уч	Лист	№ док.	Подпись	Дата	Здание торгового назначения	Стадия	Лист	Листов
Разработал	Некрасова			НК	07.26		П	10	
						Эталоны колеров	Некрасова Е.А.		