

Общество с ограниченной ответственностью

«МСК-СТРОЙ»

№ 059-22-01-26-1381 от 13.07.2026

Заказчик- Некоммерческая организация "Фонд капитального ремонта общего имущества в многоквартирных домах в Пермском крае"

**ПАСПОРТ ВНЕШНЕГО ОБЛИКА (КОЛЕРНЫЙ ПАСПОРТ)
ОБЪЕКТА КАПИТАЛЬНОГО СТРОИТЕЛЬСТВА
(за исключением объектов, строительство которых не завершено)
(далее – колерный паспорт)**

АДРЕС ОБЪЕКТА: г. Пермь, административный район Дзержинский,
улица Барамзиной, здание № 45

000799/2025/ЭА-БРМ.45-КП

ПЕРМЬ, 2026 г.

Ведомость чертежей, отображающих архитектурные решения		
ЛИСТ	НАИМЕНОВАНИЕ	ПРИМЕЧАНИЯ
1-3	Общие данные	
4,5	Существующее состояние фасадов	
6	Главный фасад	
7	Дворовой фасад	
8	Боковые фасады	
9,10	Размещение средств размещения информации, рекламных конструкций	
11	Эталоны колеров	

Пояснительная записка

Объект капитального строительства: 5-этажный дом со встроенными помещениями общественного назначения по адресу: г. Пермь, Дзержинского района, ул. Барамзиной, д. 45. **Год постройки и ввода в эксплуатацию:** 1962 г.

Здание в плане: прямоугольной конфигурации с примыканием через арку к соседнему зданию.

Наружные стены: кирпичные.

Крыша: скатная.

Здание изначально возводилось как жилой дом. Помещения общественного назначения на первом этаже изначально не предусматривались.

Ранее разработанные колерные паспорта:

- не разрабатывались.

Нахождение в границах зон объектов культурного наследия:

Здание расположено за границами территорий объектов культурного наследия. Здание не является объектом культурного наследия.


Настоящим колерным паспортом:

- уточняются типы и виды отделки и цветовое решение фасадов и входных групп;
- уточняются типы, виды и места размещения средств информации.

Размещение и установку указателей с наименованиями улиц и номерами домов (зданий), вывесок вести в соответствии с Решением Пермской городской Думы от 15 декабря 2020 г. N 277 «Об утверждении правил благоустройства территории города Перми»

Ведомость отделки фасадов				
Позиция	Элемент фасада	Эталон цвета	Обозначение	Вид отделки
1	Поле стен (тип 1), вент.трубы (тип 1), цветочники (тип 1)		RAL 9010	Штукатурка, окраска
2	Поле стен (тип 2), цветочники (тип 2)		RAL 7004	Штукатурка, окраска
3	Поле стен (тип 3), цветочники (тип 3)		RAL 8004	Штукатурка, окраска
4	Цоколь		RAL 7010	Штукатурка, окраска
5	Ограждение балконов (тип 1)		RAL 7004	Алюмокомпозитные листы
6	Ограждение балконов (тип 2)		RAL 8004	Алюмокомпозитные листы
7	Откосы проемов		RAL 9010	Шпаклевка, окраска
8	Карниз, козырьки входных групп, низ балконных плит		RAL 9010	Шпаклевка, окраска
9	Переплеты окон. Остекление балконов		RAL 9003	Металлопластик (стеклопакеты/алюмин. профиль)
10	Двери		RAL 8016	Металл с атмосферостойкой краской
11	Отливы окон		RAL 9003	Оцинкованная сталь с полимерным покрытием
12	Кабель-канал		RAL 9003	Оцинкованная сталь с полимерным покрытием
13	Кровля		RAL 7004	Оцинкованная сталь с полимерным покрытием
14	Покрытие козырьков балконов		RAL 7004	Оцинкованная сталь с полимерным покрытием
15	Элементы козырька, ограждение кровли, пожарная лестница		RAL 7004	Металл с атмосферостойкой краской
16	Отливы, дефлекторы, слуховые окна вент. трубы (тип 2)		RAL 7004	Оцинкованная сталь с полимерным покрытием
17	Металлические элементы ограждения балконов, цветочников		RAL 7004	Металл с атмосферостойкой краской
18	Водосточная система		RAL 9003	Оцинкованная сталь с полимерным покрытием
19	Решетки продухов (тип 1)		RAL 7004	Оцинкованная сталь с полимерным покрытием
20	Решетки продухов (тип 2)		RAL 8004	Оцинкованная сталь с полимерным покрытием

СОГЛАСОВАНО
Заместитель начальника ДГА
- главный архитектор
« 11 » 08 2026 г.

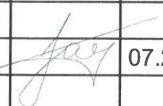						000799/2025/ЭА-БРМ.45-КП			
						Колерный паспорт по ул. Барамзиной, 45 Дзержинского района г. Перми			
Изм.	Кол.уч.	Лист	Недок.	Подпись	Дата	Многоквартирный дом со встроенными помещениями общественного назначения	Стадия	Лист	Листов
Разраб.		Байчурин			07.26		П	1	11
Н. контроль		Баева			07.26	Общие данные (начало)	ООО «МСК-СТРОЙ»		

Пояснительная записка (окончание)

Цветовое решение и применяемые материалы обеспечивают комплексное решение всех элементов фасадов, единство архитектурного облика здания. Средства размещения информации, рекламные конструкции не нарушат архитектурный облик здания.

Раздел «Архитектурно-художественная подсветка» настоящим колерным паспортом не разрабатывается. Освещение фасада осуществляется за счет свечения окон, вывесок и наружного уличного освещения.

В соответствии с Градостроительным кодексом Российской Федерации и Постановлением администрации города Перми от 22.02.2017 №130 «Об утверждении формы и Порядка согласования паспорта внешнего облика (колерного паспорта) объекта капитального строительства (за исключением объектов, строительство которых не завершено)» согласованные департаментом градостроительства и архитектуры администрации города Перми проекты колерных паспортов, либо проекты изменений в колерные паспорта не являются разрешительной документацией на строительство, реконструкцию объекта капитального строительства, не являются правовым основанием на устройство пристроек, навесов, козырьков.

Современное состояние

Дом кирпичный, стены частично окрашены. В настоящее время фасады частично окрашены в горчичный, оранжево-желтый цвет.

На главном фасаде цвет стен первого этажа разнородный.

Цоколь оштукатурен и окрашен. Исторический цвет цоколя темно-серый. В настоящее время цвет цоколя разнородный.

Жилой дом примыкает к соседнему зданию через арку для проезда автотранспорта.

Обрамление дверных проемов в подъезды и карнизы - белые.

Деревянные оконные и балконные блоки, исторически окрашенные в темный красно-коричневый цвет, практически полностью заменены на белые металлопластиковые стеклопакеты.

Современная отделка ограждения балконов разнородна: деревянная (вагонка) с окраской коричневого цвета, металлические окрашенные листы. Сохранившаяся историческая конструкция - металлические сварные ограждения, окрашенные в темный красно-коричневый цвет. Частично балконы остеклены, рисунок остекления разнородный.


Присутствует стационарная настенная пожарная лестница.

В эстетическом отношении фасад требует преобразования с целью возвращения ему архитектурного единства путем согласованного устройства, оборудования и рекламного оформления исторических и новых входов; упорядочивания мест размещения систем инженерного обеспечения здания; общего цветового решения; определения мест размещения рекламных конструкций и объектов городской информации.



						000799/2025/ЭА-БРМ.43-КП			
						Колерный паспорт по ул. Барамзиной, 43 Дзержинского района г. Перми			
Изм.	Коп.уч.	Лист	Недок.	Подпись	Дата	Многоквартирный дом со встроенными помещениями общественного назначения	Стадия	Лист	Листов
Разраб.		Байчурин			07.26		П	2	11
						Общие данные (продолжение)	ООО «МСК-СТРОЙ»		
Н. контроль		Баева			07.26				

Ситуационный план

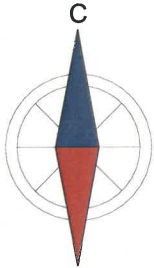

Условные обозначения

- 45 - Многоквартирный дом со встроенными помещениями общественного назначения по адресу: г. Пермь, Дзержинский район, ул. Барамзиной, 45
- Красные линии - Границы земельного участка с кадастровым номером 59:01:4415027:3
- 5,0 - Расстояние от здания до границ земельного участка, красных линий, в метрах
- Барамзиной - Улично-дорожная сеть
- Фасады с местами размещения средств размещения информации, рекламных конструкций

Ведомость ссылочных и прилагаемых документов

ОБОЗНАЧЕНИЕ	НАИМЕНОВАНИЕ	ПРИМЕЧАНИЕ
Решение Пермской городской Думы от 15.12.2020 № 277	"Об утверждении Правил благоустройства территории города Перми"	
Постановление администрации г. Перми от 22.02.2017 № 130	"Об утверждении формы и порядка согласования паспорта внешнего облика (колерного паспорта) объекта капитального строительства (за исключением объектов, строительство которых не завершено)"	

Инструкция о порядке производства работ, связанных с окраской фасадов и всех наружных частей зданий, сооружений, строений, расположенных на территории города Перми

- Окраска (отделка) фасадов и всех наружных частей зданий, сооружений, строений, расположенных на территории города Перми, может производиться лишь на основании паспорта внешнего облика объекта капитального строительства (колерного паспорта), согласованного с департаментом градостроительства и архитектуры администрации г. Перми (далее - ДГА).
- До начала процесса окраски (отделки) здания или какого-либо сооружения должны быть произведены работы по капитальному ремонту всех без исключения его наружных частей, подлежащих окраске.
- До начала ремонта зданий, имеющих газосветовую рекламу, сообщить рекламораспространителю о предстоящих работах на фасаде здания с целью сохранения вывесок либо их демонтажа.
- Полуразрушенные и разрушенные архитектурные художественно-скульптурные элементы фасада: карнизы, фриз, колонны, пилястры, сандрики, кронштейны, обрамления проемов, различные лепные украшения, барельефы, мозаика, художественная роспись и т.п. подлежат обязательному восстановлению в своем первоначальном виде. Категорически запрещается производить окраску здания без предварительного восстановления указанных элементов декора фасада.
- Металлические поверхности отдельных элементов фасада: чугунные решетки, ограждения балконов и лестниц, элементы входных групп, двери, кронштейны и прочие архитектурно-художественные элементы фасада перед окраской очищаются от грязи, ржавчины, старой краски и покрываются вновь атмосферостойкой краской для металлических поверхностей.
- В соответствии с выданными образцами цвета (колерами) на окраску (отделку) здания организация, производящая ремонт здания, составляет пробные образцы цвета, которые наносятся на подготовленную для покраски поверхность стены в уровне 1-го этажа здания (не выше 1,5 метров от земли).
- Проверку и согласование пробного образца цвета (выкраса колера) производит уполномоченный представитель ДГА. Без указанных проверки и согласования производить окраску (отделку) фасадов здания категорически запрещается.
- Домоуправления, организации и учреждения, производящие окраску (отделку) и связанный с ней ремонт фасадов здания, несут ответственность за выполнение настоящей инструкции и могут быть привлечены к административной ответственности за ее нарушение в соответствии со статьей 6.8.2 «Нарушение требований к внешнему виду фасадов зданий, строений, сооружений» Закона Пермского края от 06.04.2015 № 460-ПК «Об административных правонарушениях в Пермском крае».
- По всем вопросам, связанным с производством работ, необходимо обращаться в ДГА по адресу: г. Пермь, ул. Сибирская, 15, каб. 117, тел. 212-76-98.

СОГЛАСОВАНО
Заместитель начальника ДГА
- главный архитектор
« 41 » 08 2026 г.

Границы земельного участка и его номер приведены с сайта <https://nspd.gov.ru/>
Красные линии приведены с сайта <https://isogd.gorodperm.ru/>

000799/2025/ЭА-БРМ.45-КП						
Колерный паспорт по ул. Барамзиной, 45 Дзержинского района г. Перми						
Изм.	Кол.уч.	Лист	Недок.	Подпись	Дата	
Разраб.	Байчурина				07.26	
Многоквартирный дом со встроенными помещениями общественного назначения						Стадия
						Лист
						Листов
						П
						3
						11
Н. контроль						
Баева						
						07.26
Общие данные (окончание)						ООО «МСК-СТРОЙ»



Фотофиксация выполнена в марте 2026 г.

						000799/2025/ЭА-БРМ.45-КП			
						Колерный паспорт по ул. Барамзиной, 45 Дзержинского района г. Перми			
Изм.	Кол.уч.	Лист	Недок.	Подпись	Дата	Многоквартирный дом со встроенными помещениями общественного назначения	Стадия	Лист	Листов
Разраб.		Байчурин			07.26		П	4	11
						Существующее состояние фасадов (начало)	ООО «МСК-СТРОЙ»		
Н. контроль		Баева			07.26				

СОГЛАСОВАНО
Заместитель начальника ДГА
- главный архитектор
« 14 » 08 20 26 г.



СОГЛАСОВАНО
Заместитель начальника ДГА
- главный архитектор
« 11 » № 20.26 г.

Фотофиксация выполнена в июле 2026 г.

						000799/2025/ЭА-БРМ.45-КП			
						Колерный паспорт по ул. Барамзиной, 45 Дзержинского района г. Перми			
Изм.	Кол.уч.	Лист	Недок.	Подпись	Дата	Многоквартирный дом со встроенными помещениями общественного назначения	Стадия	Лист	Листов
Разраб.		Байчурин			07.26		П	5	11
Н. контроль		Баева			07.26	Существующее состояние фасадов (окончание)	ООО «МСК-СТРОЙ»		



Примечание (начало)

1. В случае, если наружные лестницы при дополнительно устроенных входах в общественные помещения здания выходят за границы предоставленного земельного участка и красные линии квартала то устройство дополнительных или переустройство существующих входных групп требует получения разрешения в установленном порядке.
2. Требования к входным группам установлены пунктом 11.7 Правил благоустройства территории города Перми, утвержденных Решением Пермской городской Думы от 15.12.2020 № 277.
3. При размещении новой входной группы, изменении входной группы при проведении реконструкции, капитального ремонта здания, строения, сооружения требуется разработка проекта колерного паспорта.
4. Размещение входных групп, расположенных в границах территорий достопримечательных мест на территории города Перми, должно соответствовать требованиям, установленным органом охраны объектов культурного наследия.
5. Требования к входным группам, расположенным в границах территорий общего пользования, за исключением входных групп, расположенных в границах территорий достопримечательных мест:
- архитектурные элементы входных групп (крыльца, входная площадка, ступени, лестницы, ограждения, парапеты, роллетные системы (рольставни), козырьки, приямки, пандусы или подъемные устройства для маломобильных групп населения) должны быть, выполнены параллельно фасаду здания, строения, сооружения на расстоянии не более чем 1,5 м от фасада здания, строения, сооружения и при условии сохранения ширины пешеходной зоны (тротуара) не менее 2 м;
 - размер входной площадки -1,5м x 1,85м;
 - входная группа (приямок) в подвальное или полуподвальное помещение должна быть выполнена параллельно фасаду здания, строения, сооружения с лестницей на расстоянии не более чем 1,5 м от фасада здания, строения, сооружения. По периметру входной группы (приямка) устраивается парапет высотой не более 0,5 м, над входной группой (приямком) устанавливается козырек с водоотводом;
 - на высоте более 0,72 м от уровня земли входная группа должна быть выполнена за счет внутреннего пространства здания, строения, сооружения.

Примечание (продолжение)

6. Ступени и входная площадка входных групп должны иметь противоскользящее покрытие или полосы.
7. На одном из торцов входной площадки может быть предусмотрен пандус или подъемное устройство для маломобильных групп населения.
8. Наружная кнопка вызывного устройства должна быть размещена в начале заезда на пандус или при входе на подъемное устройство для маломобильных групп населения.
9. Глухие экраны ограждений балконов, лоджий (из профилированного металлического листа, алюминиевых композитных панелей и т.д.) по высоте должны быть не более первоначальной исторической высоты ограждения балкона (лоджии). Нормативную высоту ограждения 1,2м следует обеспечивать за счет применения несплошных элементов ограждения (металлические решетки, перила).

Условные обозначения

- 1 - Выноска и номер позиции, согласно ведомости отделки фасадов (лист 1)

СОГЛАСОВАНО
Заместитель начальника ДГА
- главный архитектор
« 11 » 08 2026 г.

						000799/2025/ЭА-БРМ.45-КП			
						Колерный паспорт по ул. Барамзиной, 45 Дзержинского района г. Перми			
Изм.	Коп.уч.	Лист	Нодок.	Подпись	Дата	Многоквартирный дом со встроенными помещениями общественного назначения	Стадия	Лист	Листов
Разраб.		Байчурин			07.26		П	6	11
						Главный фасад	ООО «МСК-СТРОЙ»		
Н. контроль		Баева			07.26				



Примечание (начало)

1. Требования к размещению наружных блоков систем кондиционирования, маскирующих ограждений наружных блоков систем кондиционирования (далее-маскирующие ограждения) на фасадах капитальных объектов установлены пунктом 11.9 Правил благоустройства территории города Перми, утвержденных решением Пермской городской Думы от 15.12.2020 № 277 (далее - Правила), в частности, на фасадах капитальных объектов, расположенных в границах городского центра, а также расположенных на территориях, выходящих на улицы особого градостроительного значения-магистрали городского значения, наружные блоки систем кондиционирования размещаются следующими способами:

- на главных и (или) боковых фасадах капитальных объектов с использованием маскирующих ограждений;
- внутри балкона, лоджии, не превышая верхнюю высотную отметку ограждения балкона, лоджии;
- в специально оборудованных для этих целей местах, нишах, предусмотренных проектной документацией при строительстве, реконструкции, капитальном ремонте капитального объекта, с использованием маскирующих ограждений;
- под лестницей входной группы с использованием маскирующих ограждений;
- в окнах подвального (цокольного) этажа без выхода за плоскость фасада;
- на крышах капитальных объектов;
- в арочных проездах на высоте не менее 3,0 метра от поверхности земли с соблюдением единой горизонтальной оси с использованием маскирующих ограждений;
- под оконными проемами с использованием маскирующих ограждений с соблюдением единой горизонтальной и вертикальной осей.

2. Маскирующие ограждения на фасадах капитальных объектов должны быть выполнены в виде экранов, решеток, корзин, состоящих из передней и боковых панелей, выполненных из горизонтальных реек: ширина рейки - не менее 0,03 м и не более 0,06 м, расстояние между ближайшими рейками - не менее 0,03 м и не более 0,06 м; в цвет части фасада капитального объекта, указанный в колерном паспорте капитального объекта, на которой размещаются маскирующие ограждения.

Примечание (продолжение)

3. Требования к размещению наружных блоков систем кондиционирования на дворовых фасадах капитальных объектов не устанавливаются.

4. Размещение наружных блоков систем кондиционирования не должно нарушать законные интересы собственников жилых помещений в непосредственной близости с оборудованием.

5. В соответствии со статьей 36 Жилищного кодекса Российской Федерации собственниками помещений в многоквартирном доме решение о возможности или невозможности размещения наружных блоков кондиционеров на фасадах многоквартирного дома может быть принято на общем собрании собственников помещений данного многоквартирного дома.



6. Требования к размещению наружных блоков систем кондиционирования, маскирующих ограждений на фасадах капитальных объектов, расположенных на территориях, не входящих в границы городского центра, а также на территориях, не выходящих на улицы особого градостроительного значения-магистрали городского значения, не устанавливаются, за исключением случая, предусмотренного подпунктом 11.9.7 Правил (после проведения Капитального ремонта наружные блоки систем кондиционирования, маскирующие ограждения подлежат размещению в соответствии с подпунктами 11.9.1-11.9.5 Правил).

Условные обозначения

1 - Выноска и номер позиции, согласно ведомости отделки фасадов (лист 1)

СОГЛАСОВАНО
Заместитель начальника ДГА
- главный архитектор
[Подпись] 20.08.2026 г.

						000799/2025/ЭА-БРМ.45-КП			
						Колерный паспорт по ул. Барамзиной, 45 Дзержинского района г. Перми			
Изм.	Кол.уч.	Лист	Нодок.	Подпись	Дата	Многоквартирный дом со встроенными помещениями общественного назначения	Стадия	Лист	Листов
Разраб.		Байчурин		[Подпись]	07.26		П	7	11
						Дворовой фасад	ООО «МСК-СТРОЙ»		
Н. контроль		Баева		[Подпись]	07.26				

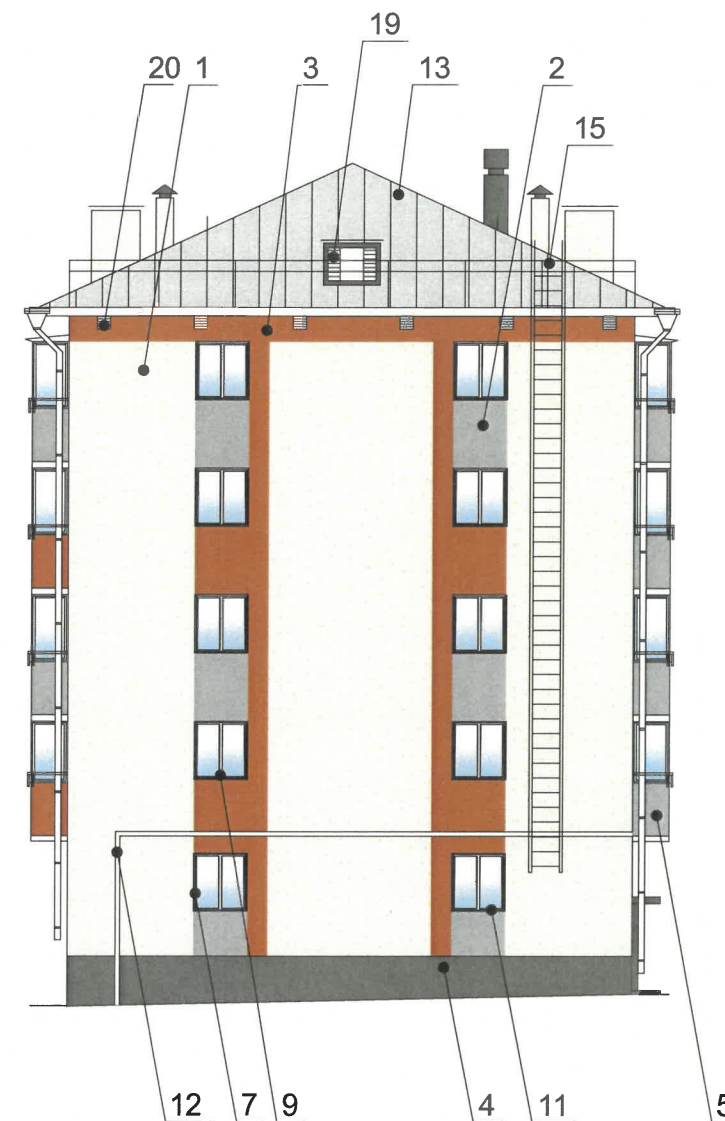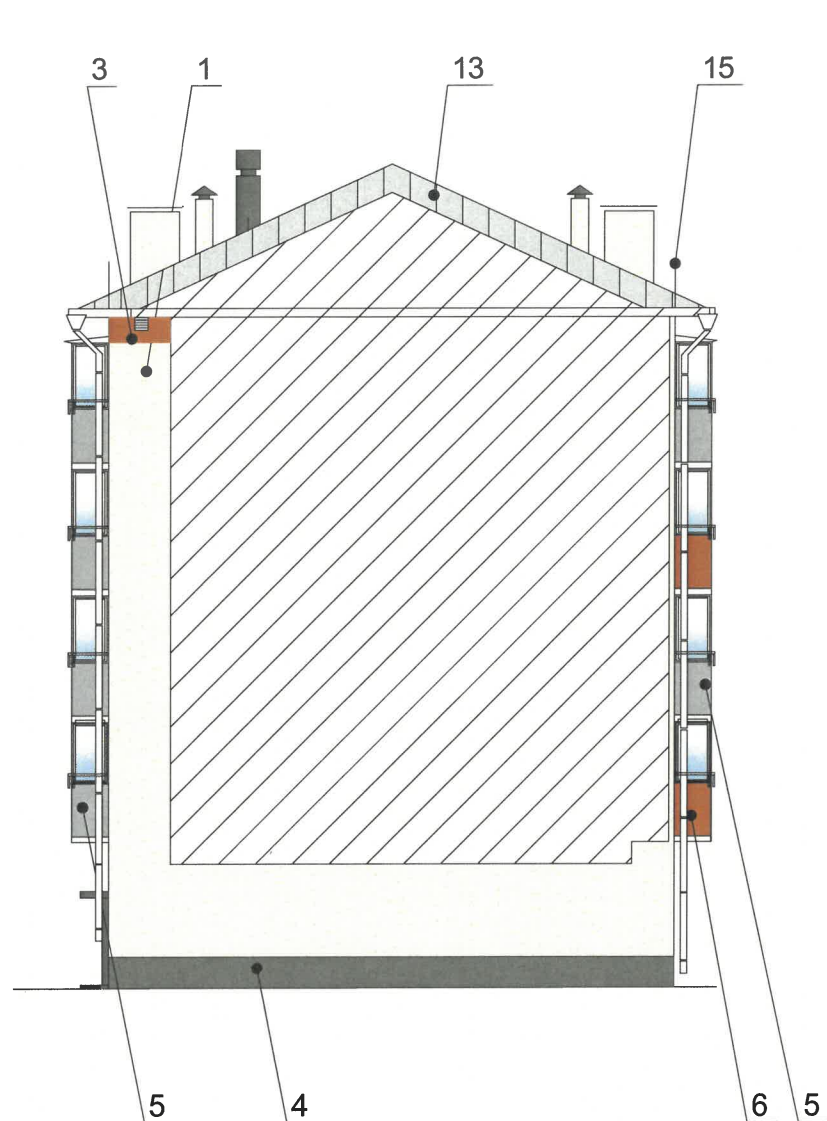


Условные обозначения

1 - Выноска и номер позиции, согласно ведомости отделки фасадов (лист 1)

Примечание (начало)


1. Условия устройства и переустройства входных групп см. лист 7

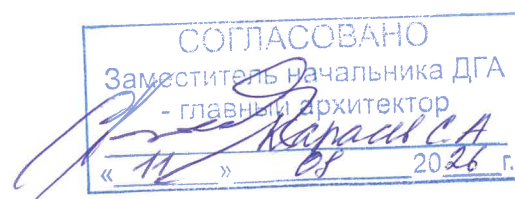

						000799/2025/ЭА-БРМ.45-КП			
						Колерный паспорт по ул. Барамзиной, 45 Дзержинского района г. Перми			
Изм.	Коп.уч.	Лист	Подок.	Подпись	Дата	Многоквартирный дом со встроенными помещениями общественного назначения	Стадия	Лист	Листов
Разраб.		Байчурин			07.26		П	8	11
						Боковые фасады	ООО «МСК-СТРОЙ»		
Н. контроль		Баева			07.26				

Размещение средств размещения информации, рекламных конструкций

Условные обозначения

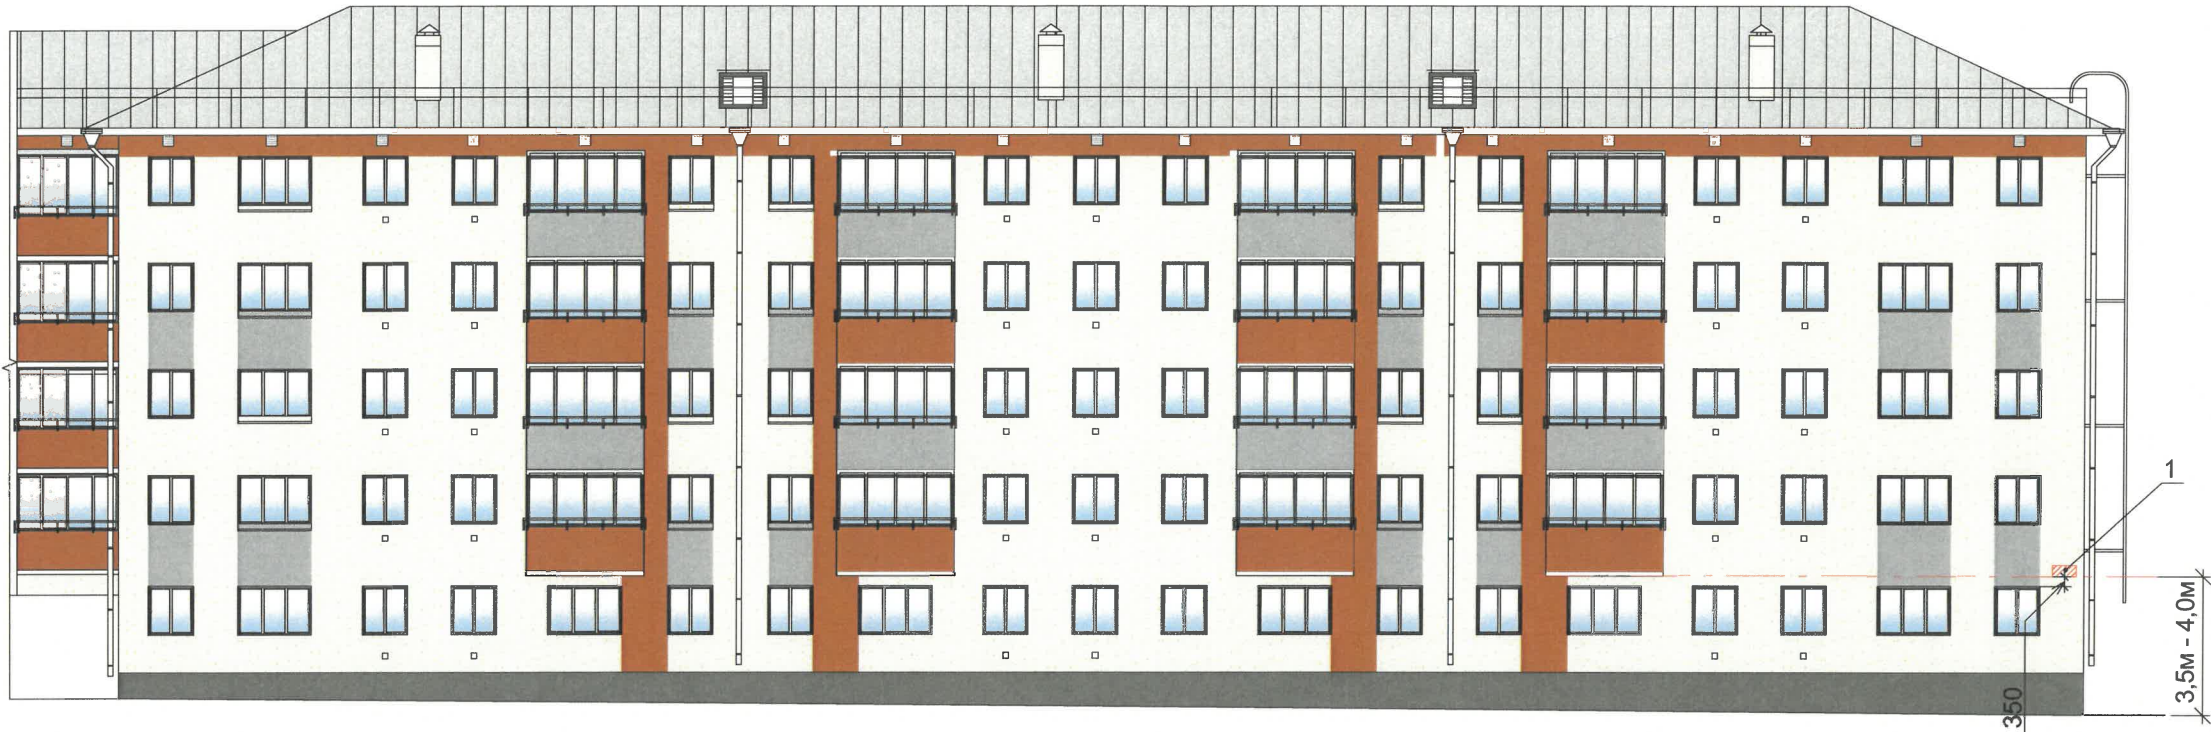

- ось размещения средств размещения информации и рекламных конструкций
- Выноска и номер позиции, согласно ведомости размещения средств размещения информации и рекламных конструкций
- место допустимого размещения средств размещения информации и рекламных конструкций

СОГЛАСОВАНО
Заместитель начальника ДГА
- главный архитектор
« 11 » 08 2026 г.


Условия размещения средств размещения информации, рекламных конструкций

1. Места размещения информации располагаются относительно условной прямой линии – единой горизонтальной оси. Местоположение оси на фасаде определяется как верхним архитектурным элементом (окна, наличники, карниз, фриз и др.), выделяющимся (западающим, выступающим) из плоскости стены.
2. Размещение вывесок и рекламных конструкций должно осуществляться в границах места допустимого размещения средств размещения информации, рекламных конструкций, установленных данным колерным паспортом объекта капитального строительства.
3. Размещение вывесок по отношению друг к другу, их конфигурация, цветовое решение и наполненность информацией должны соответствовать Требованиям к вывескам, их размещению и эксплуатации (далее - Стандартные требования), утвержденным Решением Пермской городской Думы от 15.12.2020 №277.
4. Максимальный размер информационных табличек – 0,5 м х 0,7 м. (пункт 2.13 Стандартных требований).
5. Узел крепления каждого типа объекта информации разрабатывается отдельным рабочим проектом.
6. В случае размещения рекламной конструкции на фасаде здания, строения, сооружения, такая конструкция должна быть отражена в составе нового колерного паспорта, а ее размещение должно осуществляться в соответствии с действующим порядком установки эксплуатации рекламных конструкций на территории города Перми, утвержденным решением Пермской городской Думы от 27.01.2009 № 11, с последующим получением на установку и эксплуатацию рекламной конструкции в установленном порядке.
7. В случае возникновения спорных ситуаций с другими организациями в отношении мест размещения нестандартных вывесок, расположенных не в границах занимаемого помещения, регулирование конфликта и окончательное решение по размещению вывесок той или иной претендующей организации в соответствии с положениями Жилищного кодекса Российской Федерации должно приниматься на собрании собственников помещений в многоквартирном доме.
8. Размещение вывесок, перекрывающих оконные проемы, а также расположенных на балконах, лоджиях зданий и сооружений должно быть согласовано с собственниками помещений, к которым относится балкон и данный оконный проем.
9. В случае возникновения спорных ситуаций в отношении места размещения информационной конструкции на парапете кровли/ кровле/стене у кровли, регулирование конфликта и окончательное решение по размещению информационной конструкции должно приниматься на собрании собственников помещений в многоквартирном доме в соответствии с положениями Жилищного кодекса Российской Федерации.

Ведомость средств размещения информации, рекламных конструкций

Поз.		Тип объекта, материал, способ крепления				Цвет (с указанием RAL)		Наличие подсветки		
1		Указатель с наименованием улицы и номером дома (здания) (п. 11.4.2 решения Пермской городской Думы от 15.12.2020 № 277). Пластик, металл				Синий, Ral 5005: R-(0), G-(20), B-(120); белый;		Возможна подсветка		
2		Указатель номера подъезда и квартир (пункт 11.4.2 Решения Пермской городской Думы от 15.12.2020 № 277). Оргстекло, металл, пластик.				Синий: R-(0), G-(20), B-(120); белый		Возможна подсветка		
						000799/2025/ЭА-БРМ.45-КП				
						Колерный паспорт по ул. Барамзиной, 45 Дзержинского района г. Перми				
Изм.	Коп.уч.	Лист	Недок.	Подпись	Дата					
Разраб.		Байчурин			07.26	Многоквартирный дом со встроенными помещениями общественного назначения		Стадия	Лист	Листов
								П	9	11
Н. контроль		Баева			07.26	Размещение средств размещения информации, рекламных конструкций		ООО «МСК-СТРОЙ»		

Размещение средств размещения информации, рекламных конструкций

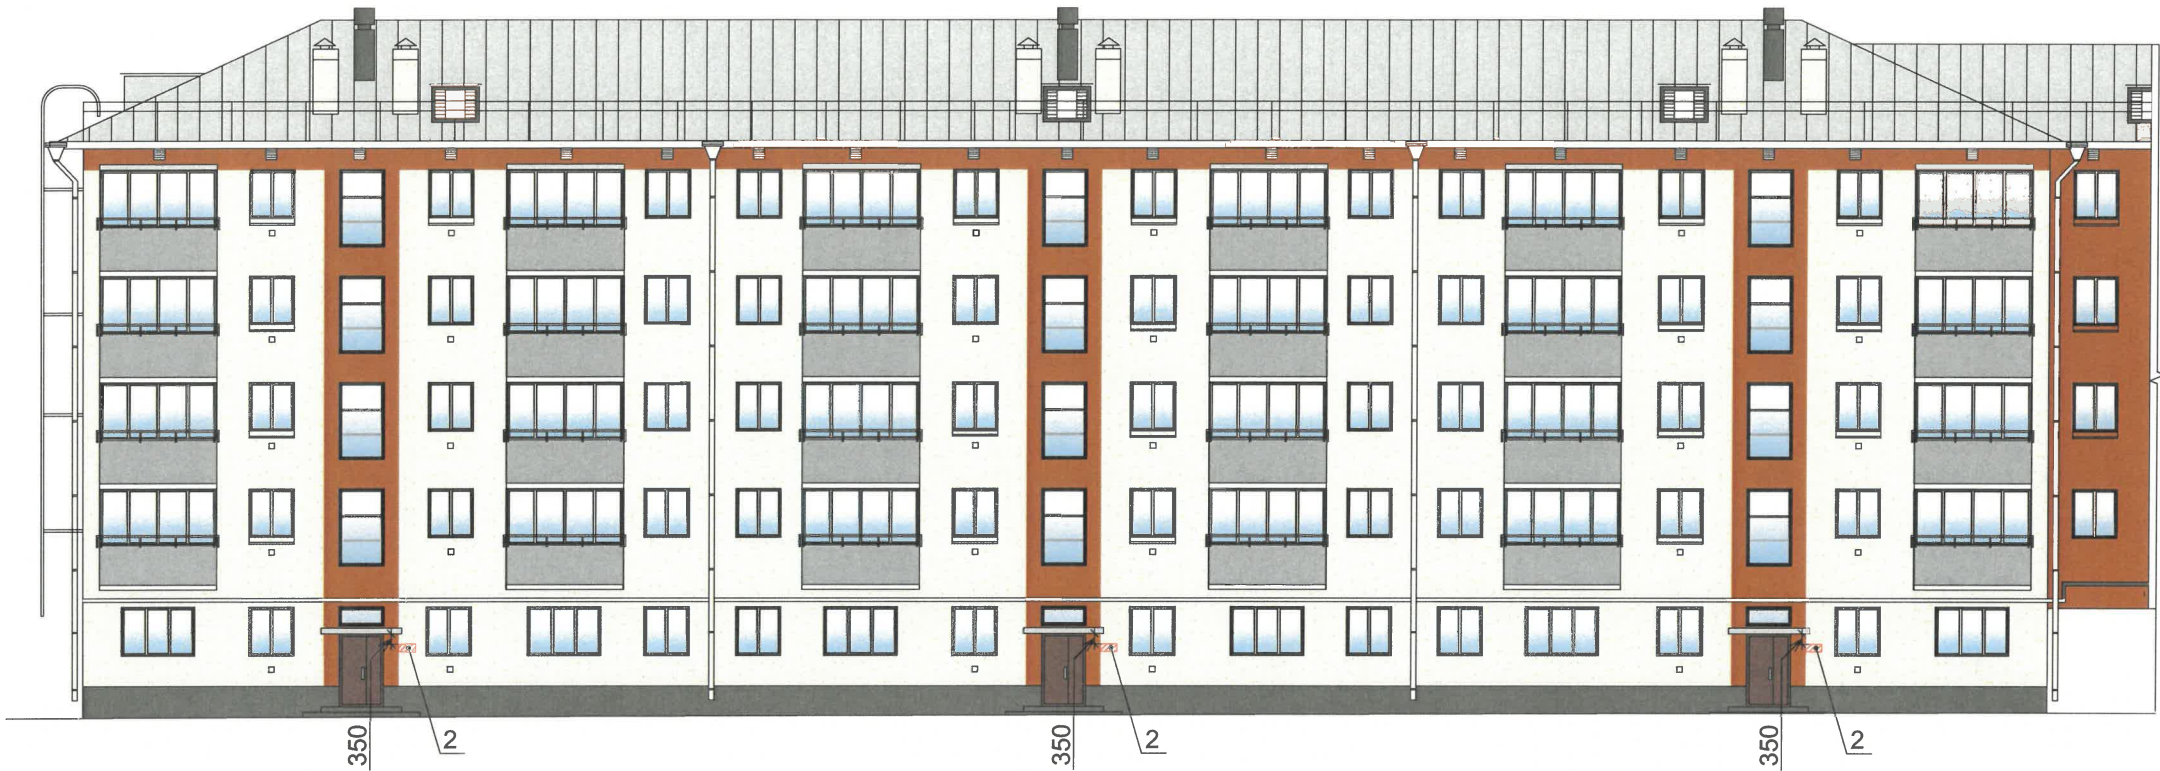

Условные обозначения

- ось размещения средств размещения информации и рекламных конструкций
- Выноска и номер позиции, согласно ведомости размещения средств размещения информации и рекламных конструкций
- место допустимого размещения средств размещения информации и рекламных конструкций

СОГЛАСОВАНО
Заместитель начальника ДГА
- главный архитектор
« 11 » 08 20 26 г.

Примечания:
1. Ведомость размещения средств размещения информации и рекламных конструкций см. лист 9.
2. Условия размещения средств размещения информации и рекламных конструкций см. лист 9.
3. Узел крепления средств размещения информации (поз. 1) на фасад см. лист 9.

						000799/2025/ЭА-БРМ.45-КП			
						Колерный паспорт по ул. Барамзиной, 45 Дзержинского района г. Перми			
Изм.	Коп.уч.	Лист	Недок.	Подпись	Дата	Многоквартирный дом со встроенными помещениями общественного назначения	Стадия	Лист	Листов
Разраб.		Байчурин			07.26		П	10	11
						Размещение средств размещения информации, рекламных конструкций	ООО «МСК-СТРОЙ»		
Н. контроль		Баева			07.26				

Номер позиции ведомости отделки фасадов	RAL 9010	C	0	
		M	0	
		Y	5	
		K	0	
1,7,8,20	RAL 9010	R	247	
		G	249	
		B	239	

Номер позиции ведомости отделки фасадов	RAL 8004	C	40	
		M	80	
		Y	80	
		K	10	
3, 6, 21	RAL 8004	R	143	
		G	78	
		B	53	

Номер позиции ведомости отделки фасадов	RAL 7010	C	20	
		M	5	
		Y	30	
		K	80	
4	RAL 7010	R	87	
		G	93	
		B	87	

Номер позиции ведомости отделки фасадов	RAL 7004	C	0	
		M	0	
		Y	0	
		K	45	
2,5,10, 13, 14, 15, 16, 17, 19	RAL 7004	R	158	
		G	160	
		B	161	

Номер позиции ведомости отделки фасадов	RAL 9003	C	0	
		M	0	
		Y	0	
		K	0	
9, 11, 12, 18	RAL 9003	R	244	
		G	248	
		B	244	

Номер позиции ведомости отделки фасадов	RAL 8016	C	40	
		M	80	
		Y	80	
		K	80	
10	RAL 8016	R	76	
		G	47	
		B	38	

Цвета в стандарте RAL и цветовой палитре CMYK, RGB приведены с сайта <https://colorscheme.ru/>.

СОГЛАСОВАНО
Заместитель начальника ДГА
- главный архитектор
« 11 » 11 2026 г.

						000799/2025/ЭА-БРМ.45-КП		
						Колерный паспорт по ул. Барамзиной, 45 Дзержинского района г. Перми		
Изм.	Кол.уч.	Лист	Нодок	Подпись	Дата	Многоквартирный дом со встроенными помещениями общественного назначения	Стадия	Лист
Разраб.		Байчурин			07.26		П	11
								Листов
						Эталоны колеров	ООО «МСК-СТРОЙ»	
Н. контроль		Баева			07.26			