

Индивидуальный предприниматель Колесников А.А.
№ 059-22-01-26-1608 от 14.08.2026

Заказчик: ИП Колесников А.А.

**ПАСПОРТ ВНЕШНЕГО ОБЛИКА (КОЛЕРНЫЙ ПАСПОРТ)
ОБЪЕКТА КАПИТАЛЬНОГО СТРОИТЕЛЬСТВА**
(за исключением объектов, строительство которых не завершено)
(далее-колерный паспорт)

АДРЕС ОБЪЕКТА: г.Пермь, административный район Ленинский район
улица Ленина, здание (строение) № 64

шифр: 01-05-2026-КП

ПЕРМЬ, 2026 г.


ЛИСТ	НАИМЕНОВАНИЕ	ПРИМЕЧАНИЯ
1-2	Общие данные	
3-4	Существующее состояние фасадов	
5	Главный фасад со стороны ул. Ленина	
6	Главный фасад со стороны ул. Пермской	
7-8	Боковые фасады	
9-12	Размещение средств размещения информации, рекламных конструкций	
13	Архитектурно-художественная подсветка	
14	Эталоны колеров	

При проведении капитального ремонта здания в сроки, установленные пунктом 11.3 Правил благоустройства для зданий, расположенных в границах городского центра и обращенных одним из фасадов на территорию общего пользования, капитальных объектов, обращенных одним из фасадов на улицу особого градостроительного значения-магистраль городского значения (не реже 1 раза в 5 лет после дня ввода в эксплуатацию капитальных объектов при строительстве, реконструкции или после дня подписания документа о приемке выполненных работ по Текущему ремонту, Капитальному ремонту капитальных объектов) необходима разработка колерного паспорта здания, предусматривающего отделку фасада и цветное решение, соответствующие требованиям Правил благоустройства в редакции решения Пермской городской Думы от 22.10.2024 № 177.

ПОЗ.	ЭЛЕМЕНТ ФАСАДА	ЭТАЛОН ЦВЕТА	ОБОЗНАЧ.	ВИД ОТДЕЛКИ	ПРИМ.
1	Цоколь. Покрытие входных площадок и ступеней		RAL CLASSIC 7035	Плитка из природного камня (мрамор, гранит)	
2	Поле стен, тип 1. Колонны		RAL CLASSIC 7035	Алюминиевая композитная панель	
3	Поле стен, тип 2		RAL CLASSIC 7035	Штукатурка с покраской атмосферостойкой краской	
4	Декоративные элементы - экраны		RAL CLASSIC 7023	Перфорированная сетка из оцинкованной стали с полимерным покрытием	Реализация в 2 этапа до 31.12.2027, 31.12.2030. Этапы см. в соответствии с листами 5-8)
5	Поле стен, тип 1. Фризы		RAL CLASSIC 8017	Алюминиевая композитная панель	
6	Оконные блоки. Витражи. Дверные блоки, тип 1		RAL CLASSIC 9003	ПВХ- или алюминиевый профиль	
7	Отливы		RAL CLASSIC 9003	Оцинкованная сталь с полимерным покрытием	
8	Антенна радиотелефонной связи		RAL CLASSIC 7023	Металл, дерево с покраской с атмосферостойкой краской	
9	Козырьки, тип 1(боковые поверхности и подшивы)		RAL CLASSIC 7035	Алюминиевая композитная панель	
10	Кровля козырьков		RAL CLASSIC 7035	Металлочерепица	
11	Дверные блоки, тип 2. Стойки. Лестницы. Перила, козырька, тип 2		RAL CLASSIC 7005, 9003	Металл с покраской атмосферостойкой краской	
12	Ворота		RAL CLASSIC 7005	Оцинкованная сталь с полимерным покрытием	
13	Вентиляционные решетки		RAL CLASSIC 7035	Оцинкованная сталь с полимерным покрытием	
14	Кровля крыши		-	Рулонные наплавляемые материалы	
15	Пространственная конструкция -для размещения вывески. Лестница. Ограждения		RAL CLASSIC 6000	Металл с покраской атмосферостойкой краской	
16	Декоративные элементы - рамки-накладки		RAL CLASSIC 6000	Алюминиевая композитная панель	
17	Декоративные элементы - заполнение внутри пространственной конструкции. Фронтон над дверным проемом		RAL CLASSIC 6000	Перфорированная сетка из оцинкованной стали с полимерным покрытием	
18	Несущие элементы каркаса входной группы		RAL CLASSIC 7012	Металл с покраской атмосферостойкой краской	
19	Переплеты витража входной группы		RAL CLASSIC 7012	Алюминиевый профиль	
20	Поле стен, тип 3		RAL CLASSIC 6000	Штукатурка с покраской атмосферостойкой краской	
21	Поле стен, тип 4 (2 этап)		RAL CLASSIC 7035,7036,7037	Гибкая керамика	до 31.12.2030
22	Поле стен, тип 4 (1 этап)		RAL CLASSIC 7035,7036,7037	Гибкая керамика	до 31.12.2027

						01-05-2026-КП					
						Колерный паспорт по ул.Ленина, 64 Ленинского района г. Перми					
Изм.	Кол. уч.	Лист	№ док.	Подп.	Дата						
Разраб.		Колесников А.А.			06.26	Здание административного назначения			Стадия	Лист	Листов
									П	1	14
						Общие данные (начало)			ИП Колесников А.А.		

1. Окраска (отделка) фасадов и всех наружных частей зданий, сооружений, строений, расположенных на территории города Перми, может производиться лишь на основании паспорта внешнего облика объекта капитального строительства (колерного паспорта), согласованного с департаментом градостроительства и архитектуры администрации г. Перми (далее - ДГА).
2. До начала процесса окраски (отделки) здания или какого-либо сооружения должны быть произведены работы по капитальному ремонту всех без исключения его наружных частей, подлежащих окраске.
3. До начала ремонта зданий, имеющих газосветовую рекламу, сообщить рекламораспространителю о предстоящих работах на фасаде здания с целью сохранения вывесок либо их демонтажа.
4. Полуразрушенные и разрушенные архитектурные художественно-скульптурные элементы фасада: карнизы, фризy, колонны, пилястры, сандрики, кронштейны, обрамления проемов, различные лепные украшения, барельефы, мозаика, художественная роспись и т.п. подлежат обязательному восстановлению в своем первоначальном виде. Категорически запрещается производить окраску здания без предварительного восстановления указанных элементов декора фасада.
5. Металлические поверхности отдельных элементов фасада: чугунные решетки, ограждения балконов и лестниц, элементы входных групп, двери, кронштейны и прочие архитектурно-художественные элементы фасада перед окраской очищаются от грязи, ржавчины, старой краски и покрываются вновь атмосферостойкой краской для металлических поверхностей.
6. В соответствии с выданными образцами цвета (колерами) на окраску (отделку) здания организация, производящая ремонт здания, составляет пробные образцы цвета, которые наносятся на подготовленную для покраски поверхность стены в уровне 1-го этажа здания (не выше 1,5 метров от земли).
7. Проверку и согласование пробного образца цвета (выкрас колера) производит уполномоченный представитель ДГА. Без указанных проверки и согласования производить окраску (отделку) фасадов здания категорически запрещается.
8. Домоуправления, организации и учреждения, производящие окраску (отделку) и связанный с ней ремонт фасадов здания, несут ответственность за выполнение настоящей инструкции и могут быть привлечены к административной ответственности за ее нарушение в соответствии со статьей 6.8.2 «Нарушение требований к внешнему виду фасадов зданий, строений, сооружений» Закона Пермского края от 06.04.2015 № 460-ПК «Об административных правонарушениях в Пермском крае».
9. По всем вопросам, связанным с производством работ, необходимо обращаться в ДГА по адресу: г. Пермь, ул. Сибирская, 15, каб. 315, тел. 212-76-98.

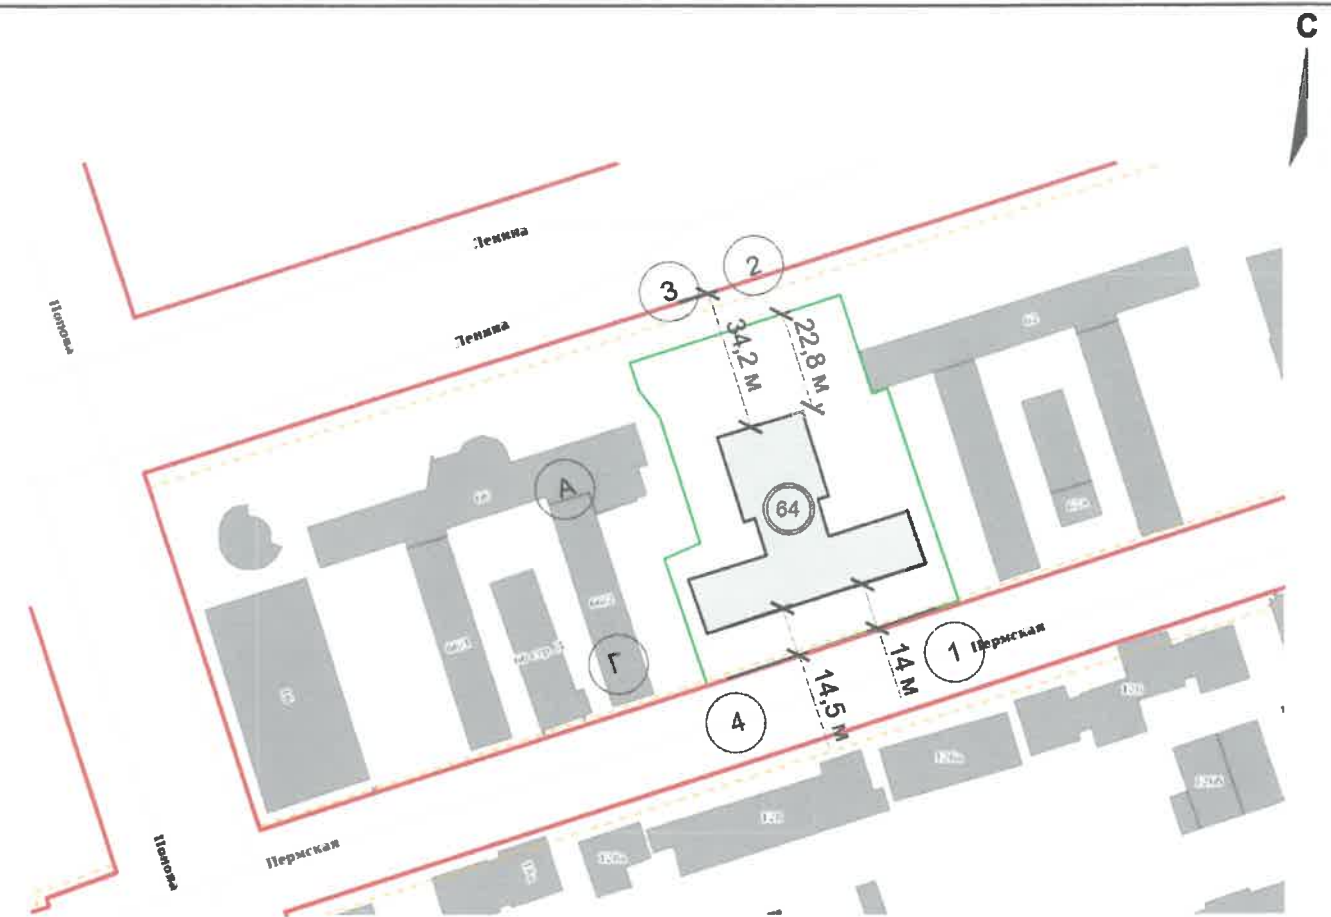

64

- Здание административного по адресу: г. Пермь, Ленинский район, ул. Ленина, 64;

— Красные линии;

- Земельный участок с кадастровым номером 59:01:4410091:2;

10 м

- Расстояние от здания до границ земельного участка, красных линий;

- Условная координационная ось.

СОГЛАСОВАНО
Заместитель начальника
— главный архитектор

СОГЛАСОВАНО
Заместитель начальника ДГА
- главный архитектор
«12» ОП 20 26 г.

ОБОЗНАЧЕНИЕ	НАИМЕНОВАНИЕ	ПРИМЕЧАНИЕ
	Ссылочные документы	
Решение Пермской городской Думы от 15.12.2020 № 277	«Об утверждении Правил благоустройства территории города Перми»	
Решение Пермской городской Думы от 27.01.2009 № 11	«Об утверждении Положения о порядке установки и эксплуатации рекламных конструкций на территории города Перми»	
Постановление администрации города Перми от 22.02.2017 №130	«Об утверждении формы и Порядка согласования паспорта внешнего облика (колерного паспорта) объекта капитального строительства (за исключением объектов, строительство которых не завершено)»	
	Ранее согласованные/ действующие колерные паспорта	
№ СЭД-22-01-05-13 от 02.04.2013	Колерный паспорт по адресу: г. Пермь, г. Пермь, Ленинский район, ул. Ленина, 64	согл. 24.03.2014
№ 059-22-01-26-510 от 09.02.2022	Паспорт внешнего облика объекта капитального строительства (колерный паспорт) по адресу: г. Пермь, Ленинский район, ул. Ленина, 64 (шифр: 737-2021-ПОФ)	согл. 18.02.2022
№ 059-22-01-26-1656 от 30.07.2025	Паспорт внешнего облика объекта капитального строительства (колерный паспорт) по адресу: г. Пермь, Ленинский район, ул. Ленина, 64 (шифр: 012-05-2025-ОФ)	согл. 05.08.2025

Главный фасад со стороны ул. Пермской



Боковой фасад (правый)



Фрагменты бокового фасада (левый)



ПРИМЕЧАНИЕ: Фотофиксация фасадов выполнена 06.2026 г.

						Заместитель начальника ДГА - главный архитектор <i>А.А. Колесников</i> 20.26 г. 01-05-2026-кп			
						Колерный паспорт по ул.Ленина, 64 Ленинского района г. Перми			
Изм.	Кол. уч.	Лист	№ док.	Подп.	Дата	Здание административного назначения	Стадия	Лист	Листов
Разраб.		Колесников А.А.			06.26		П	4	
						Существующее состояние фасадов (продолжение)	ИП Колесников А.А.		

Примечание:

1. В случае, если наружные лестницы при дополнительно устроенных входах в общественные помещения здания выходят за границы предоставленного земельного участка и красные линии квартала, то устройство дополнительных или переустройство существующих входных групп требует получения разрешения в установленном порядке.

2. Требования к входным группам установлены пунктом 11.7 Правил благоустройства территории города Перми, утвержденных Решением Пермской городской Думы от 15.12.2020 № 277.

3. При размещении новой входной группы, изменении входной группы при проведении реконструкции, капитального ремонта здания, строения, сооружения требуется разработка проекта колерного паспорта.

4. Размещение входных групп, расположенных в границах территорий достопримечательных мест на территории города Перми, должно соответствовать требованиям, установленным органом охраны объектов культурного наследия.

5. Требования к входным группам, расположенным в границах территорий общего пользования, за исключением входных групп, расположенных в границах территорий достопримечательных мест:

- архитектурные элементы входных групп (крыльца, входная площадка, ступени, лестницы, ограждения, парапеты, роллетные системы (рольставни), козырьки, прямки, пандусы или подъемные устройства для маломобильных групп населения) должны быть выполнены параллельно фасаду здания, строения, сооружения на расстоянии не более чем 1,5 м от фасада здания, строения, сооружения и при условии сохранения ширины пешеходной зоны (тротуара) не менее 2 м;

- размер входной площадки - 1,5 м x 1,85 м;

- входная группа (прямик) в подвальное или полуподвальное помещение должна быть выполнена параллельно фасаду здания, строения, сооружения с лестницей на расстоянии не более чем 1,5 м от фасада здания, строения, сооружения. По периметру входной группы (прямки) устраивается парапет высотой не более 0,5 м, над входной группой (прямком) устанавливается козырек с водоотводом;

- на высоте более 0,72 м от уровня земли входная группа должна быть выполнена за счет внутреннего пространства здания, строения, сооружения.

6. Ступени и входная площадка входных групп должны иметь противоскользящее покрытие или полосы.

7. На одном из торцов входной площадки может быть предусмотрен пандус или подъемное устройство для маломобильных групп населения.

8. Наружная кнопка вызывного устройства должна быть размещена в начале заезда на пандус или при входе на подъемное устройство для маломобильных групп населения.

Условные обозначения

1 - Выноска и номер позиции согласно Ведомости отделки фасадов на листе 1;

1 - Условная координационная ось.

— - поз. 21 в соответствии с ведомостью отделки фасадов (срок реализации до 31.12.2030)


— - поз. 22 в соответствии с ведомостью отделки фасадов (срок реализации до 31.12.2027)


□ - поз. 4 в соответствии с ведомостью отделки фасадов (срок реализации до 31.12.2030)

□ - поз. 4 в соответствии с ведомостью отделки фасадов (срок реализации до 31.12.2027)

СОГЛАСОВАНО
Заместитель начальника ДГА
- главный архитектор
«*Г.А. Кареев*» от 20.12.26 г.

						01-05-2026-КП		
						Колерный паспорт по ул.Ленина, 64 Ленинского района г. Перми		
Изм.	Кол. уч.	Лист	№ док.	Подп.	Дата	Здание административного назначения	Стадия	Лист
Разраб.		Колесников А.А.			06.26		П	5
						Главный фасад со стороны ул. Ленина	ИП Колесников А.А.	

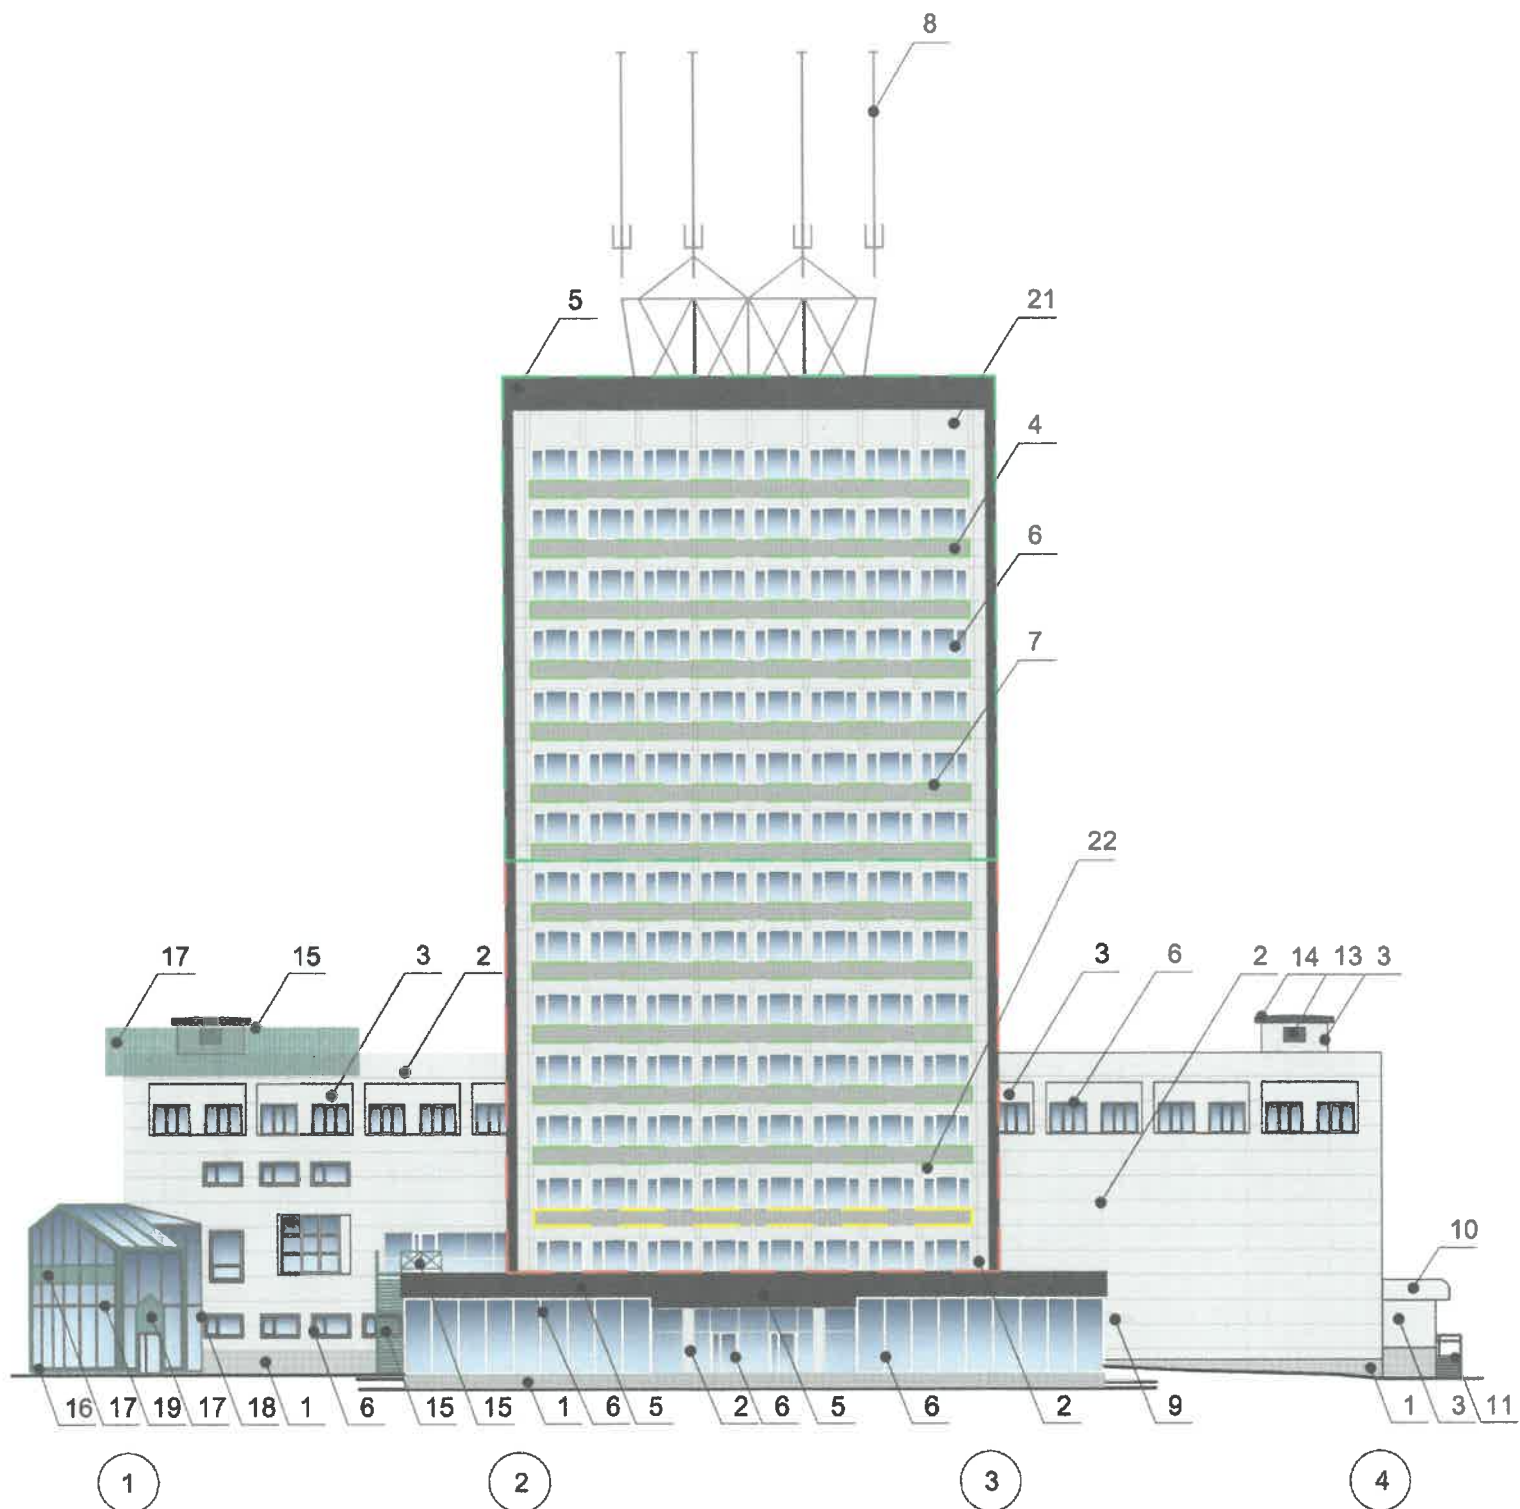

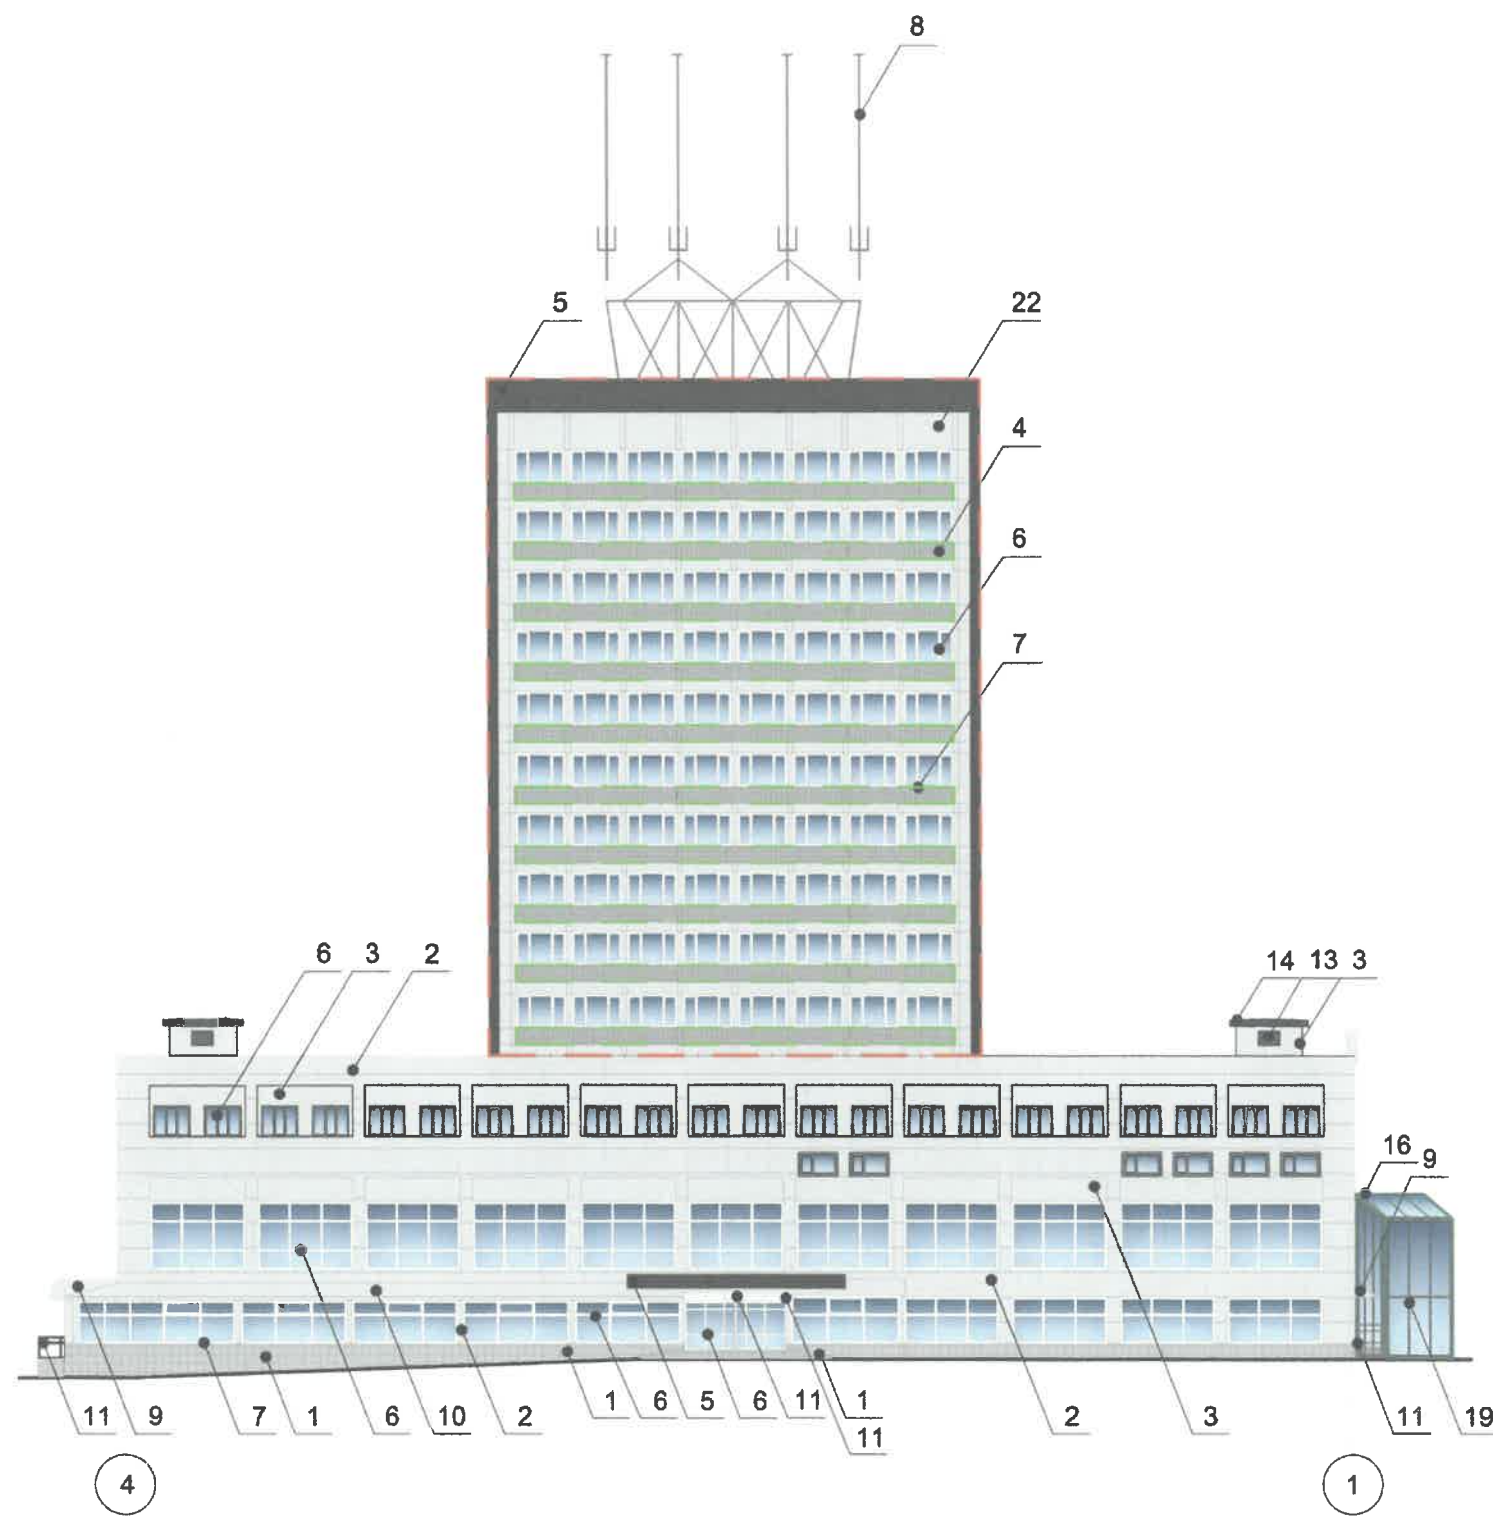


Условные обозначения

- 1 - Выноска и номер позиции согласно Ведомости отделки фасадов на листе 1;
- Условная координационная ось.
- 1 -
- поз. 4, 22 в соответствии с ведомостью отделки фасадов (срок реализации до 31.12.2027)
- поз. 4 в соответствии с ведомостью отделки фасадов (срок реализации до 31.12.2030)


СОГЛАСОВАНО
Заместитель начальника ДГА
- главный архитектор
« 14 » 08 20 26 г.

						01-05-2026-КП		
						Колерный паспорт по ул.Ленина, 64 Ленинского района г. Перми		
Изм.	Кол. уч.	Лист	№ док.	Подп.	Дата	Здание административного назначения	Стадия	Лист
Разраб.		Колесников А.А.			06.26		П	6
						Главный фасад со стороны ул. Пермской	ИП Колесников А.А.	

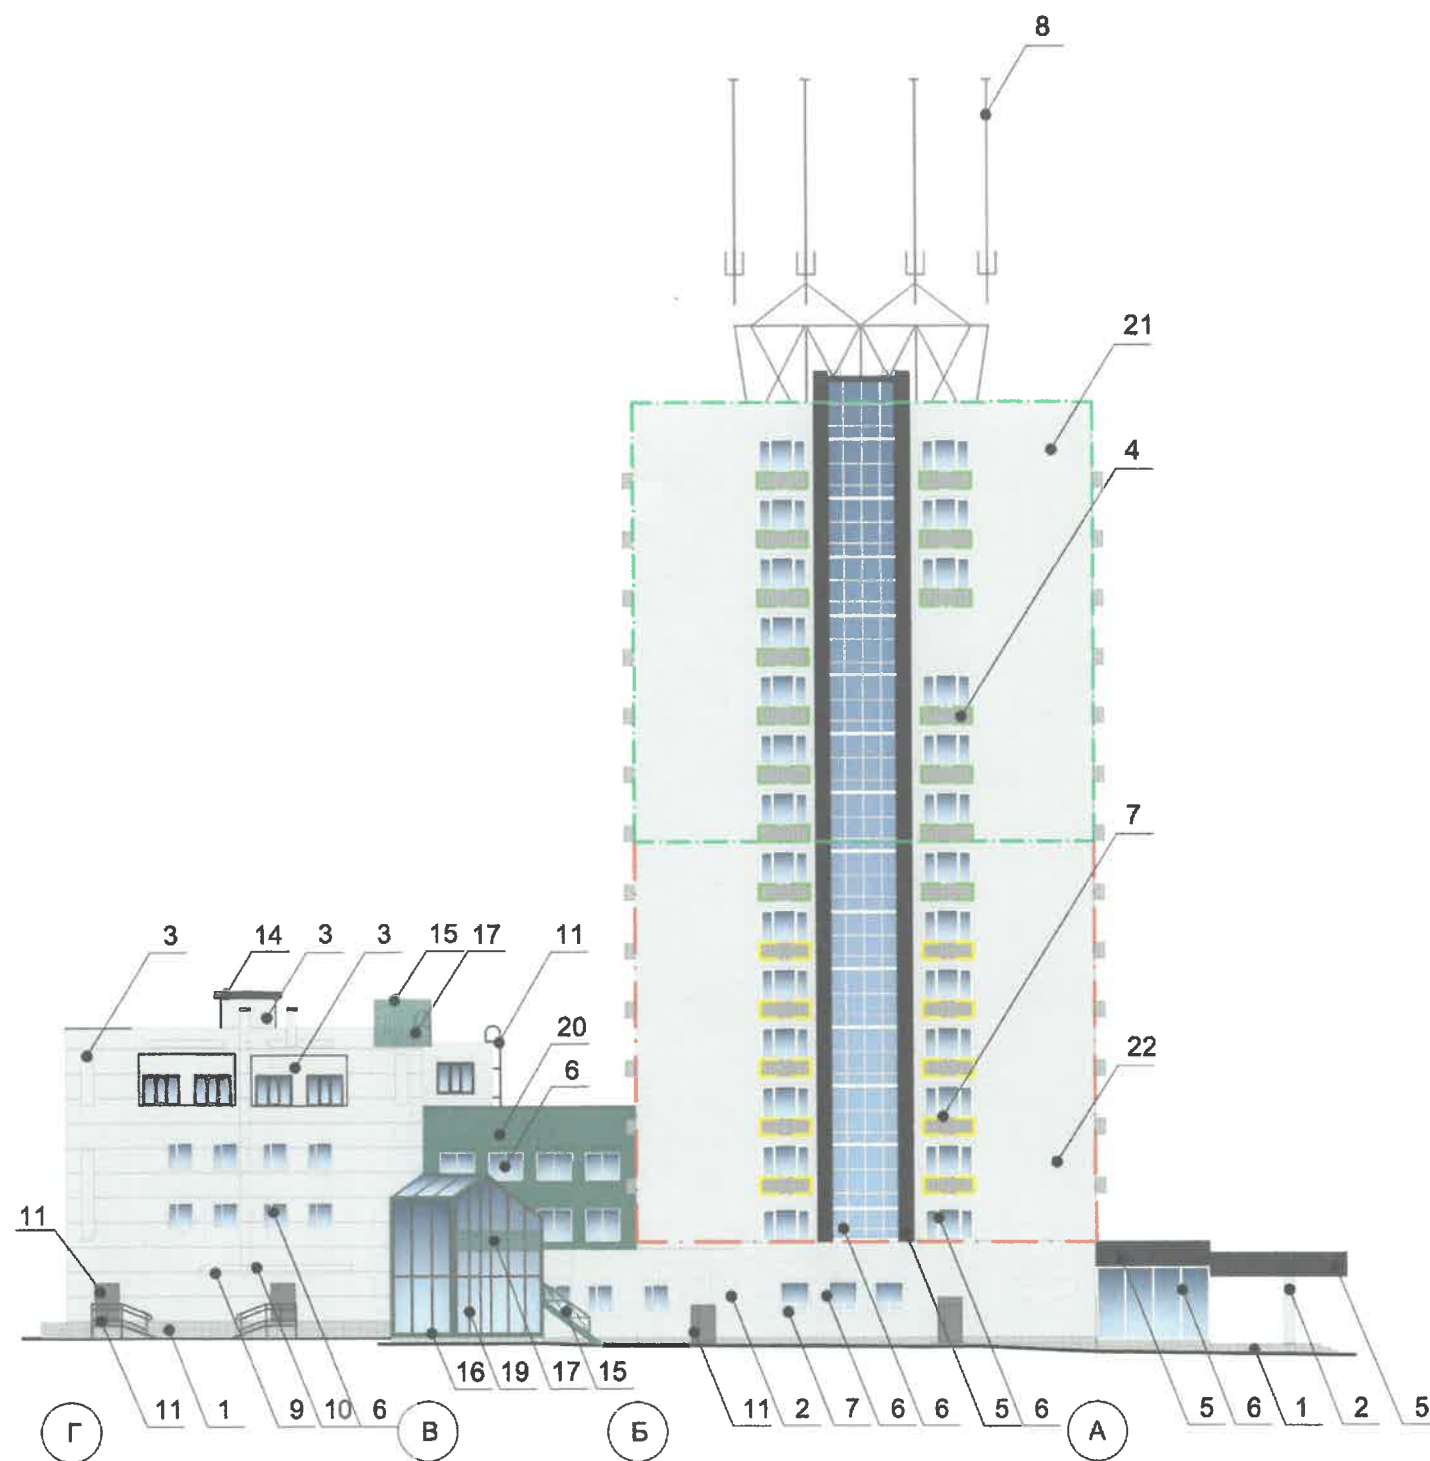


Условные обозначения

-  - Выноска и номер позиции согласно Ведомости отделки фасадов на листе 1;
-  - Условная координационная ось.
-  - поз. 21 в соответствии с ведомостью отделки фасадов (срок реализации до 31.12.2030)
-  - поз. 22 в соответствии с ведомостью отделки фасадов (срок реализации до 31.12.2027)
-  - поз. 4 в соответствии с ведомостью отделки фасадов (срок реализации до 31.12.2030)
-  - поз. 4 в соответствии с ведомостью отделки фасадов (срок реализации до 31.12.2027)

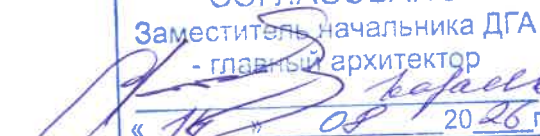СОГЛАСОВАНО
Заместитель начальника ДГА
- главный архитектор

« 14 » 08 20 26 г.


						01-05-2026-КП		
						Колерный паспорт по ул.Ленина, 64 Ленинского района г. Перми		
Изм.	Кол. уч.	Лист	№ док.	Подп.	Дата	Здание административного назначения	Стадия	Лист
Разраб.		Колесников А.А.			06.26		П	8
						Боковой фасад	ИП Колесников А.А.	

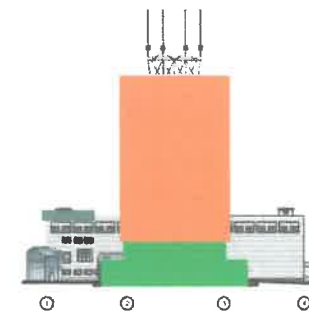Схема соотношения
медиафасада к площади
фасада (поз.13)



- Площадь главного фасада
с ул. Ленина - 100 %
- Площадь медиафасада (в
процентном соотношении от
площади фасада) - 72,1%
(1107 м.кв.)

Визуализация размещения медиафасадов

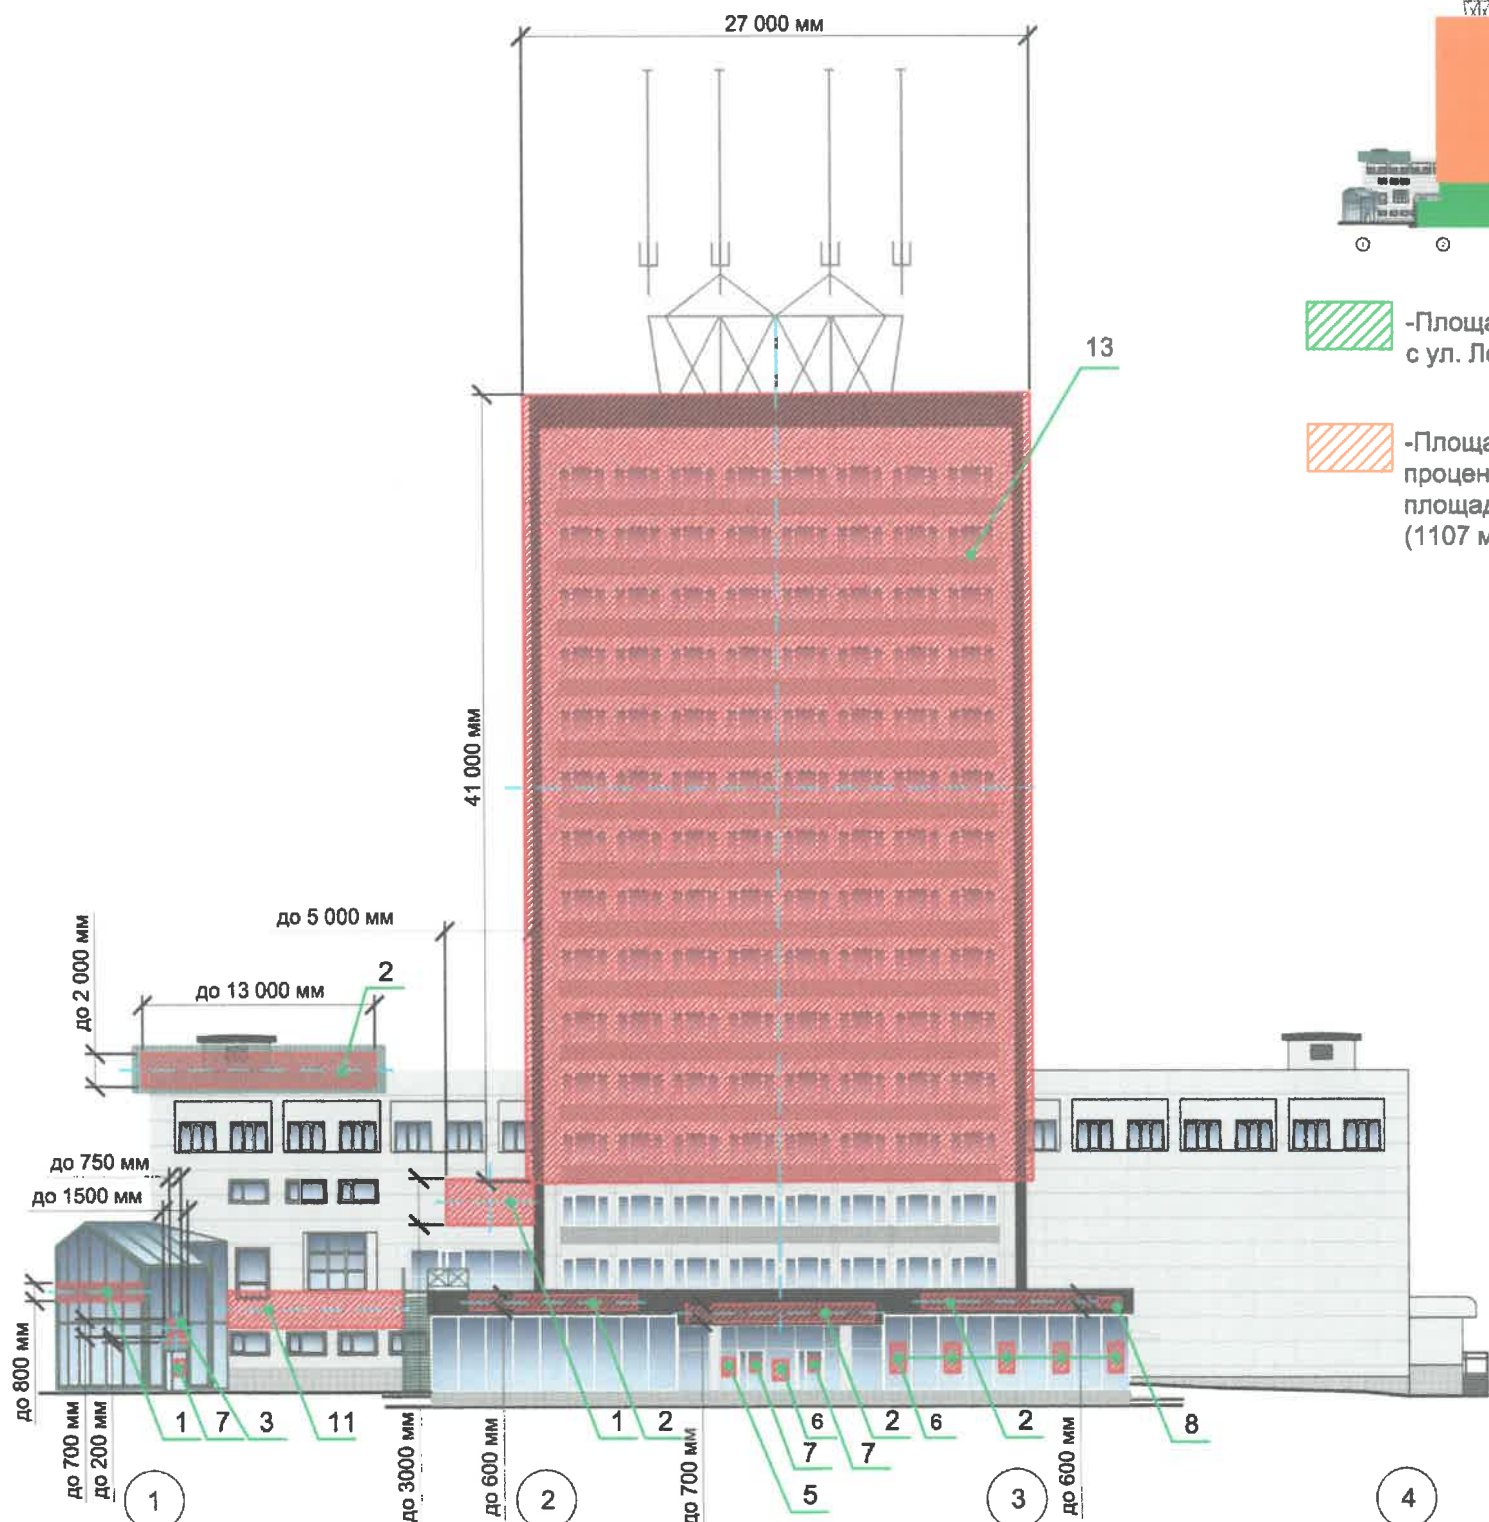

СОГЛАСОВАНО
Заместитель начальника ДГА
- главный архитектор
« 14 » 08 20 26 г.

Условные обозначения

- 1 - Выноска и номер позиции согласно Ведомости средств размещения информации, рекламных конструкций на листе 10;
- Ось размещения средств размещения информации, рекламных конструкций;
- Место допустимого размещения средств размещения информации, рекламных конструкций;
- до 500 мм - Высота допустимого места размещения средств размещения информации, рекламных конструкций.

ПРИМЕЧАНИЕ: Условия размещения средств размещения информации, рекламных конструкций см. лист 12.

						01-05-2026-КП		
						Колерный паспорт по ул.Ленина, 64 Ленинского района г. Перми		
Изм.	Кол. уч.	Лист	№ док.	Подп.	Дата	Здание административного назначения	Стадия	Лист
Разраб.		Колесников А.А.			06.26		П	9
						Размещение средств размещения информации, рекламных конструкций (начало)	ИП Колесников А.А.	

ПОЗ.	Тип объекта, материал, способы крепления	Цвет (с указанием RAL)	Наличие подсветки
1	Вывески - объемные буквы и/или логотипы, размещенные на металлических направляющих без подложки в цвет фасада на стене здания. Алюминиевая композитная панель, металл, пластик, пленки	Фирменные цвета, зеркало	Внешняя или внутренняя светодиодная подсветка
2	Вывески - объемные буквы и/или логотипы, размещенные на металлических направляющих без подложки на пространственной конструкции. Металл, пластик, пленки	Фирменные цвета	Внешняя или внутренняя светодиодная подсветка
3	Вывески - объемные буквы и/или логотипы, размещенные на металлических направляющих без подложки на входной группе. Металл, пластик, пленки	Фирменные цвета	Внешняя или внутренняя светодиодная подсветка
4	Информационная табличка (режимник) одиночная (500x700), несплошная выклейка буквенными, цифровыми символами (знаками) из декоративной пленки	Фирменные цвета	Без подсветки
5	Модульные таблички (пример группировки см. лист 11). Несплошная выклейка буквенными, цифровыми символами (знаками) из декоративной пленки	Фон - прозрачный, текст - белый (RAL 9003), черный (RAL 9005)	Без подсветки
6	Вывеска в виде сплошной панели с внутренней стороны витрин, витражей, оконных блоков (высотой не более высоты одного остекления витрины, витража, оконного блока, шириной не более половины одного остекления витрины, витража, оконного блока) путем крепления такой панели подвесами к верхней части проема витрины, витража, оконного блока (например, на тросах) с отступом от остекления не менее чем на 0,15 м. Металл, пластик, пленки	Фирменные цвета	Внешняя или внутренняя светодиодная подсветка
7	Информационная табличка (режимник) одиночная (500x700), несплошная выклейка буквенными, цифровыми символами (знаками) из декоративной пленки	Фирменные цвета	Без подсветки
8	Указатель с наименованием улицы и номером дома (здания) (пункт 11.4.2. решения Пермской городской Думы от 15.12.2020 № 277). Металл, пластик, оргстекло.	Синий фон (R-(0), G-(20), B-(120)), белый	Возможна внутренняя подсветка светодиодами
9	Вывески - объемные буквы и/или логотипы, размещенные на металлических направляющих без подложки на козырьке. Металл, пластик, пленки	Фирменные цвета	Внешняя или внутренняя светодиодная подсветка
10	Объект городского искусства (2.3) - настенное плоское панно в виде букв без подложки. Алюминиевая композитная панель	Зеркальный	Возможна внешняя или внутренняя светодиодная подсветка
11	Объект городского искусства (2.3) - настенное плоское панно без подложки. Алюминиевая композитная панель, металл	RAL 6000	Возможна внешняя или внутренняя светодиодная подсветка
12	Объект городского искусства (2.3) - мурал	RAL 6000, 7005, 7035, 7012, 9010	Без подсветки
13	Рекламная конструкция - реечный светодиодный медиафасад, светопрозрачность > 35%, размеры 27 x 41 м. Требуется разрешения.	Металлический каркас в цвет фасада RAL 7035	Реечный светодиодный медиафасад
14	Рекламная конструкция - реечный светодиодный медиафасад, светопрозрачность > 35%, размеры 27 x 41 м. Требуется разрешения.	Металлический каркас в цвет фасада RAL 7035	Реечный светодиодный медиафасад
15	Рекламная конструкция - реечный светодиодный медиафасад, светопрозрачность > 35%, размеры 27 x 41 м. Требуется разрешения.	Металлический каркас в цвет фасада RAL 7035	Реечный светодиодный медиафасад



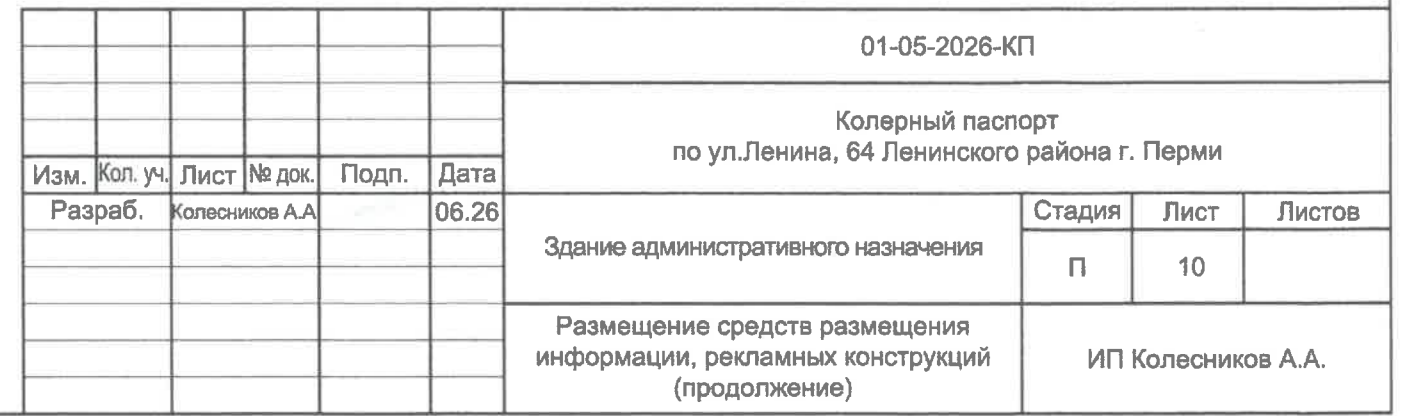


Схема компоновки объемных букв и/или логотипов, относительно оси и места размещения средств размещения информации

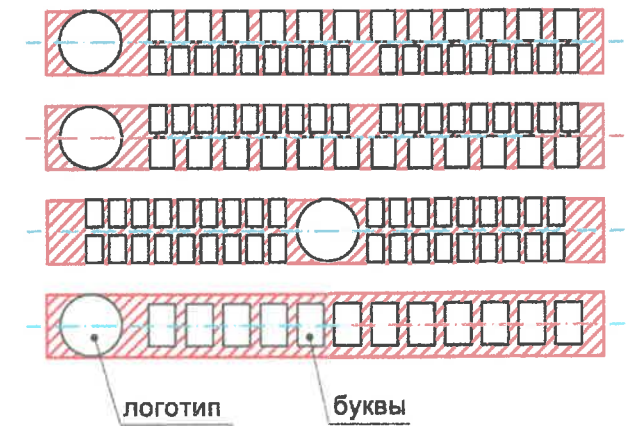


Пример сгруппированных модульных табличек

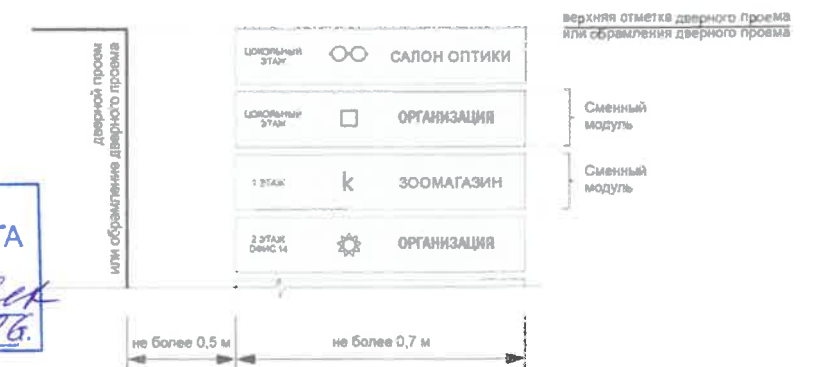

СОГЛАСОВАНО
Заместитель начальника ДГА
- главный архитектор
«14» 08 2026

Условные обозначения

-  - Выноска и номер позиции согласно Ведомости средств размещения информации, рекламных конструкций на листе 10;
-  - Ось размещения средств размещения информации, рекламных конструкций;
-  - Место допустимого размещения средств размещения информации, рекламных конструкций;
-  - Высота допустимого места размещения средств размещения информации, рекламных конструкций.

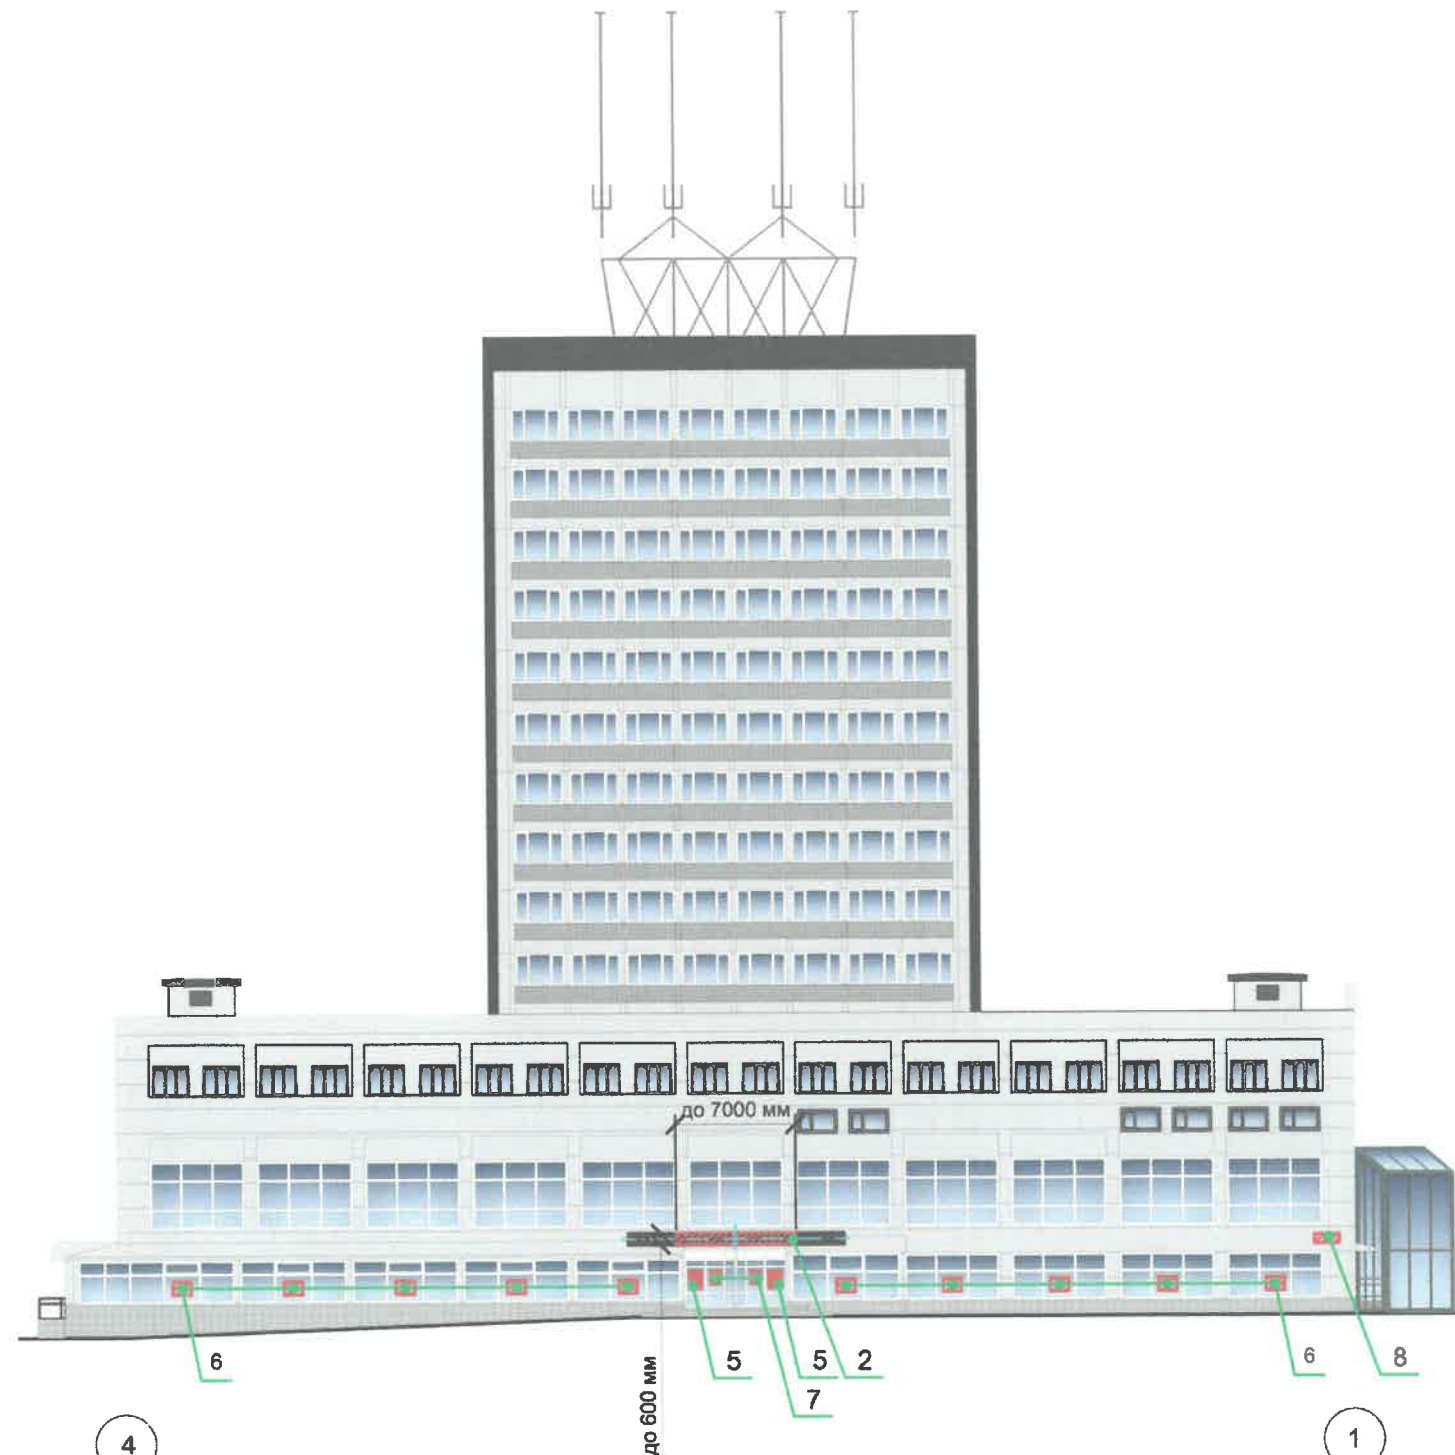


						01-05-2026-КП				
						Колерный паспорт по ул.Ленина, 64 Ленинского района г. Перми				
Изм.	Кол. уч.	Лист	№ док.	Подп.	Дата					
Разраб.		Колесников А.А.			06.26	Здание административного назначения		Стадия	Лист	Листов
								П	11	
						Размещение средств размещения информации, рекламных конструкций (продолжение)		ИП Колесников А.А.		

Визуализация размещения медиафасадов



Композитная рамка (марка grossbond GR7011, h=500 мм)

*композитная рамка служит завершающим элементом поз.13-15 согласно Ведомости средств размещения информации, рекламных конструкций на листе 10 и выполняется по всей ширине рекламных конструкций (в верхней части).

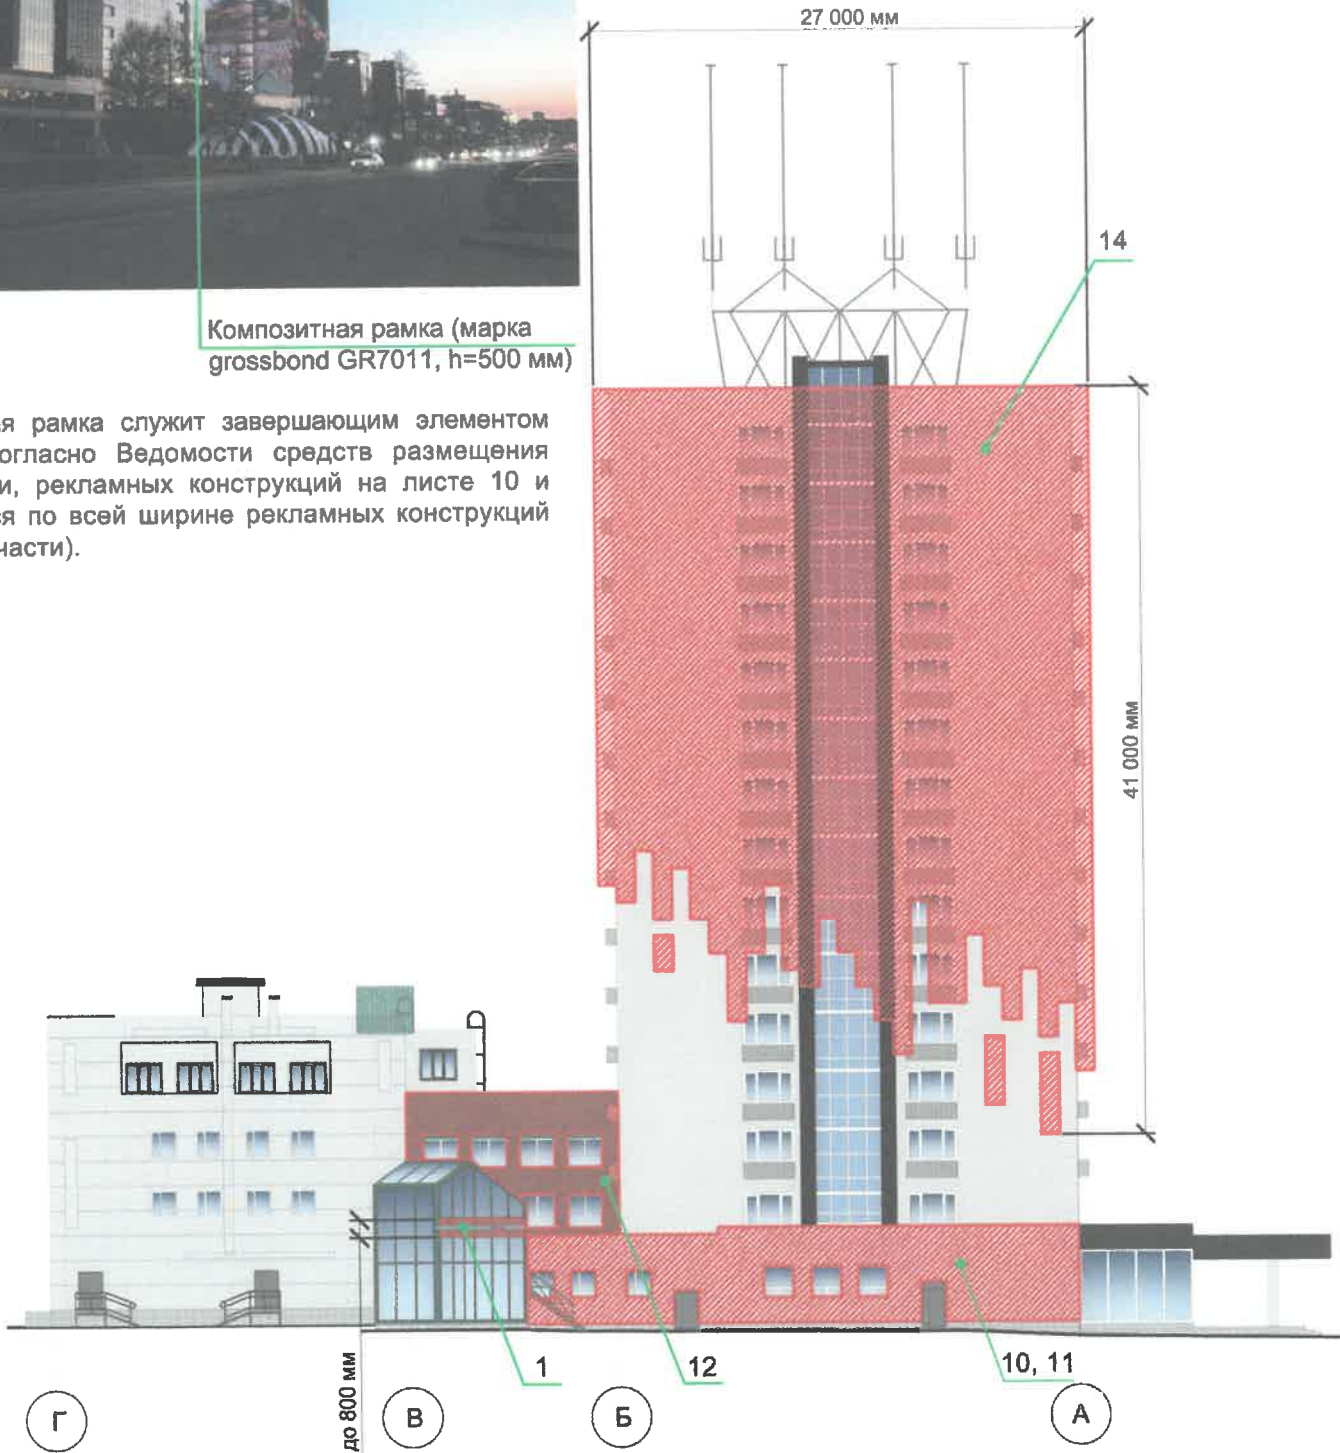

Условия размещения средств размещения информации, рекламных конструкций.

1. Место размещения информации располагается относительно условной прямой линии - единой горизонтальной оси. Местоположение оси на фасаде определяется как половина расстояния между верхним и нижним архитектурным элементом (окна, наличники, карниз, фриз и др.), выделяющимся (западающим, выступающим) из плоскости стены.
2. Размещение вывесок и рекламных конструкций должно осуществляться в границах места допустимого размещения средств размещения информации, рекламных конструкций, установленных данным колерным паспортом объектом капитального строительства.
3. Размещение вывесок по отношению друг к другу, их конфигурация, наполненность информацией должны соответствовать Стандартным требованиям к вывескам, их размещению и эксплуатации (далее - Стандартные требования), утвержденным Решением Пермской городской Думы от 15.12.2020 №277.
4. В случае, если планируемые к размещению вывески не соответствуют типу и местам размещения средства размещения информации, рекламных конструкций колерного паспорта, потребуется внесение изменений в настоящий колерный паспорт.
5. Максимальный размер информационных табличек - 0,5 м х 0,7 м (пункт 2.13 Стандартных требований).
6. Узел крепления каждого типа объекта информации, рекламных конструкций разрабатывается отдельным рабочим проектом.
7. В случае возникновения спорных ситуаций с другими организациями в отношении мест размещения вывесок, расположенных не в границах занимаемого помещения, регулирование конфликта и окончательное решение по размещению вывесок той или иной претендующей организации принимает владелец данного объекта
8. В случае размещения рекламной конструкции на фасаде здания, строения, сооружения, такая конструкция должна быть отображена в составе нового колерного паспорта, а её размещение должно осуществляться в соответствии с действующим порядком установки и эксплуатации рекламных конструкций на территории города Перми, утвержденным Решением Пермской городской Думы от 27.01.2009 № 11, с последующим получением разрешения на установку и эксплуатацию рекламной конструкции в установленном порядке.
9. Рекламные конструкции, предусмотренные в данном колерном паспорте - реечные светодиодные медиафасады кабинетной сборки Oudoo, установленный на металлический каркас в цвет фасада RAL 7035 (в цвет фасада). Медиафасады имеют светопрозрачность >35%.
10. Рекламная конструкция не является объектом капитального строительства и по истечению срока действия разрешения на установку и эксплуатацию рекламной конструкции подлежит демонтажу в установленном законом порядке.

Условные обозначения

- 1 - Выноска и номер позиции согласно Ведомости средств размещения информации, рекламных конструкций на листе 10;
- Ось размещения средств размещения информации, рекламных конструкций;
- Место допустимого размещения средств размещения информации, рекламных конструкций;
- до 500 мм - Высота допустимого места размещения средств размещения информации, рекламных конструкций.


СОГЛАСОВАНО
Заместитель начальника ДГА
- главный архитектор
« 14 » 08 2026 г.

						01-05-2026-КП			
						Колерный паспорт по ул.Ленина, 64 Ленинского района г. Перми			
Изм.	Кол. уч.	Лист	№ док.	Подп.	Дата	Здание административного назначения	Стадия	Лист	Листов
Разраб.		Колесников А.А.			06.26		п	12	
						Размещение средств размещения информации, рекламных конструкций (окончание)	ИП Колесников А.А.		

ПРИМЕЧАНИЕ:

- 1.Согласно п. 17.4 Правил благоустройства территории города Перми, утвержденных решением Пермской городской Думы от 15.12.2020 № 277, для рассматриваемого здания предлагается применение следующих видов архитектурно-художественной подсветки:
- "динамичная подсветка" - освещение антенны радиотелефонной связи;
 - "контурная подсветка" - освещение фасада капитального объекта линейного характера, направленное на выявление силуэта капитального объекта, очертания его формы.

2. Цветовая температура освещения: не выше 4000 Кельвинов.

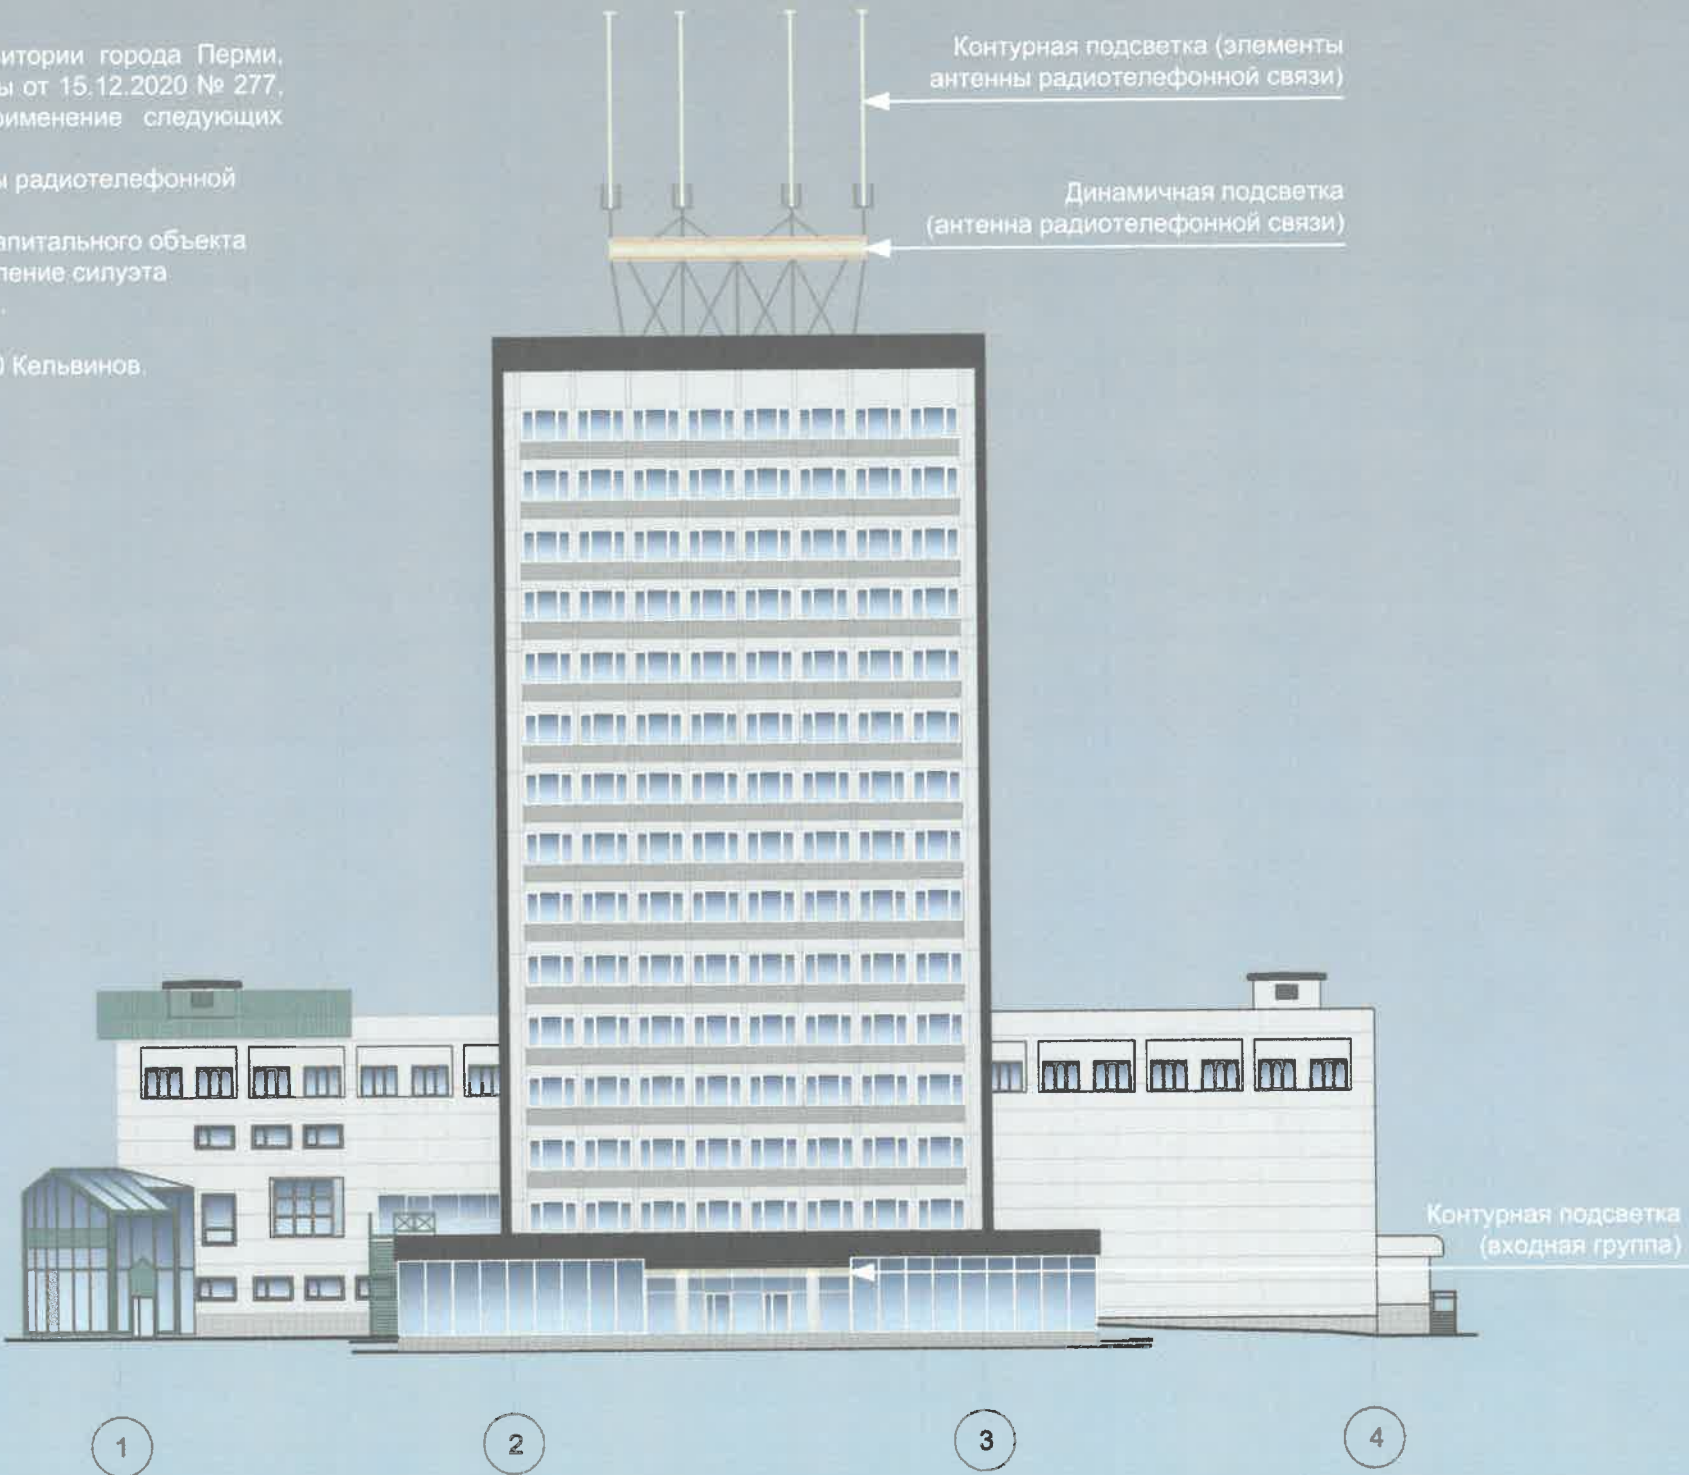

СОГЛАСОВАНО
Заместитель начальника ДГА
- главный архитектор
« 14 » 06 20 26

						01-05-2026-КП			
						Колёрный паспорт по ул.Ленина, 64 Ленинского района г. Перми			
Изм.	Кол. уч.	Лист	№ док.	Подп.	Дата	Здание административного назначения	Стадия	Лист	Листов
Разраб.		Колесников А.А.			06.26		П	13	
						Архитектурная-художественная подсветка	ИП Колесников А.А.		

Позиция согласно ведомости отделки фасадов	RAL CLASSIC 9003	C:	0	
		M:	0	
		Y:	0	
		K:	0	
		R:	244	
6, 7, 11		G:	248	
		B:	244	

Позиция согласно ведомости отделки фасадов	RAL CLASSIC 7035	C:	5	
		M:	0	
		Y:	5	
		K:	20	
		R:	203	
1, 2, 3, 9, 10, 13, 21, 22		G:	208	
		B:	204	

Позиция согласно ведомости отделки фасадов	RAL CLASSIC 7005	C:	30	
		M:	10	
		Y:	20	
		K:	60	
		R:	107	
11, 12		G:	113	
		B:	111	

Позиция согласно ведомости отделки фасадов	RAL CLASSIC 8017	C:	60	
		M:	80	
		Y:	80	
		K:	80	
		R:	68	
5		G:	50	
		B:	45	

Позиция согласно ведомости отделки фасадов	RAL CLASSIC 7023	C:	40	
		M:	20	
		Y:	40	
		K:	40	
		R:	129	
4, 8		G:	132	
		B:	121	

Позиция согласно ведомости отделки фасадов	RAL CLASSIC 6000	C:	80	
		M:	20	
		Y:	60	
		K:	20	
		R:	50	
15, 16, 17, 20		G:	118	
		B:	98	

Позиция согласно ведомости отделки фасадов	RAL CLASSIC 7012	C:	20	
		M:	0	
		Y:	10	
		K:	80	
		R:	89	
18, 19		G:	97	
		B:	99	

Позиция согласно ведомости отделки фасадов	RAL CLASSIC 7036	C:	10	
		M:	10	
		Y:	10	
		K:	40	
		R:	154	
21, 22		G:	150	
		B:	151	

Позиция согласно ведомости отделки фасадов	RAL CLASSIC 7037	C:	30	
		M:	20	
		Y:	20	
		K:	40	
		R:	124	
21, 22		G:	127	
		B:	126	

СОГЛАСОВАНО
Заместитель начальника ДГА
- главный архитектор
« 24 » 08 2026 г.

ПРИМЕЧАНИЕ: Цвета в стандарте RAL и цветовой палитре CMYK, RGB приведены с сайта <https://colorscheme.ru/> (каталог цветов RAL CLASSIC).

						01-05-2026-КП			
						Колёрный паспорт по ул.Ленина, 64 Ленинского района г. Перми			
Изм.	Кол. уч.	Лист	№ док.	Подп.	Дата	Здание административного назначения	Стадия	Лист	Листов
Разраб.		Колесников А.А.			06.26		П	14	
						Эталоны колеров	ИП Колесников А.А.		