

Арефин А.Н.

5059-22-01-26-1433 от 21.04.2026

Заказчик: ИП Созинова О.Н.

**ПАСПОРТ ВНЕШНЕГО ОБЛИКА (КОЛЕРНЫЙ ПАСПОРТ)
ОБЪЕКТА КАПИТАЛЬНОГО СТРОИТЕЛЬСТВА**
(за исключением объектов, строительство которых не завершено)
(далее - колерный паспорт)

АДРЕС ОБЪЕКТА: г. Пермь, административный район Индустриальный,
улица Мира, здание (строение) № 10а

Шифр: 028-06/2026-ОФ

ПЕРМЬ, 2026 г.

Ведомость чертежей, отображающих архитектурные решения		
ЛИСТ	НАИМЕНОВАНИЕ	ПРИМЕЧАНИЕ
1-2	Общие данные	
3	Существующее состояние фасадов	
4	Главный фасад	
5	Дворовой фасад	
6-7	Боковые фасады	
8-9	Размещение средств размещения информации, рекламных конструкций	
10	Эталоны колеров	

Ведомость отделки фасадов

ПОЗ.	ЭЛЕМЕНТ ФАСАДА	ЭТАЛОН ЦВЕТА	ОБОЗНАЧ.	ВИД ОТДЕЛКИ	ПРИМ.
1	Поле стен (тип 1), карнизы, балконы, стены и колонны арки кровли, обрамление слуховых окон		RAL 070 80 20	Кирпич без покраски	
2	Поле стен (тип 2), вентшахты		RAL 040 50 30	Кирпич без покраски	
3	Поле стен (тип 3), боковые стены входных групп, подпорные стены (тип 1)		RAL 040 50 30	Штукатурка с покраской	
4	Дверные полотна (тип 1), переплеты дверей, окон, витражей и балконов, вентиляционные решетки		RAL 9003 RAL 7035	Металлопластик	
5	Дверные полотна (тип 2)		RAL 8017 RAL 7004	Металл с покрытием атмосферостойкой краской	
6	Парапетные крышки, отливы, фриз, козырьки, покрытие балконов, водосточная система		RAL 7004 RAL 9003 RAL 040 50 30 RAL 8017	Оцинкованная сталь с полимерным покрытием	
7	Ступени (тип 1), пандус		RAL 8017 RAL 3005	Резиновая крошка	
8	Металлокаркас входных групп, ограждение (тип 1), колонны		RAL 7004 RAL 9003	Металл с покрытием атмосферостойкой краской	
9	Ограждение (тип 2)		-	Оцинкованная сталь	
10	Ступени (тип 2), подпорные стены (тип 2), арка		-	Бетон	
11	Плиты балконов, балки		RAL 9003 RAL 7035 RAL 040 50 30 RAL 070 80 20	Покраска по бетону	

Пояснительная записка

Объект капитального строительства - 6-этажный многоквартирный жилой дом по адресу: г. Пермь, Индустриальный район, ул. Мира 10а.
Год постройки и ввода в эксплуатацию: 2004 г.
В плане здание сложной конфигурации.
Несущие стены: кирпичные, отделка фасадов - отсутствует, цоколь - штукатурка с покраской.
Кровля: плоская.
Ранее разработанные колерные паспорта: СЭД-22-01-32-5 от 16.01.2013 г., согласованный 24.01.2013 г.
Нахождение в границах территории объектов культурного наследия:
Здание объектом культурного наследия не является и не находится в зоне охраны объектов культурного наследия.

Настоящим колерным паспортом:
Определяются типы и виды отделки, и их цветовые решения, уточняются виды и места размещения средств размещения информации, рекламных конструкций для входной группы, расположенной на главном фасаде.
Раздел «Архитектурно-художественная подсветка» настоящим колерным паспортом не разрабатывается.
Освещение фасада осуществляется за счет свечения окон и вывесок.
Средства размещения информации, рекламные конструкции, не соответствующие типу и местам их возможного размещения, подлежат демонтажу.
В соответствии с Градостроительным кодексом Российской Федерации, решением Пермской городской Думы от 15.12.2020 № 277 «Об утверждении Правил благоустройства территории города Перми» и постановлением администрации города Перми от 22.07.2017 № 130 «Об утверждении формы и Порядка согласования паспорта внешнего облика (колерного паспорта) объекта капитального строительства (за исключением объектов, строительство которых не завершено)» колерные паспорта, либо их изменения, не являются разрешительной документацией на строительство, реконструкцию объекта капитального строительства; не являются правовым основанием на устройство пристроек, навесов, козырьков и других архитектурных элементов объекта капитального строительства.
Перед проведением текущего ремонта здания в сроки, установленные пунктом 11.3 Правил благоустройства для зданий, обращенных одним из фасадов на территорию общего пользования (не реже 1 раза в 10 лет после дня ввода в эксплуатацию капитальных объектов при строительстве, реконструкции или после дня подписания документа о приемке выполненных работ по Текущему ремонту, Капитальному ремонту капитальных объектов) необходима разработка колерного паспорта здания, предусматривающего отделку фасада и цветовое решение, соответствующие требованиям Правил благоустройства в редакции решения Пермской городской Думы от 22.10.2024 № 177.


СОГЛАСОВАНО
Заместитель начальника ДГА
- главный архитектор
« 19 » сентября 20 26 г.

						028-06/2026-ОФ		
						Колерный паспорт по ул. Мира, № 10а, Индустриального района г.Перми		
Изм.	Кол.уч.	Лист	№ Док	Подпись	Дата	Жилой многоквартирный дом	Стадия	Лист
Разработал	Арефин				06.26		П	1
Разработал	Оруджева				06.26			10
						Общие данные	Арефин А.Н. aleksandr.ar.n@yandex.ru	

Инструкция
о порядке производства работ, связанных
с окраской фасадов и всех наружных частей здания,
сооружений, строений, расположенных на территории города Перми.

1. Окраска (отделка) фасадов и всех наружных частей зданий, сооружений, строений, расположенных на территории города Перми, может производиться лишь на основании паспорта внешнего облика объекта капитального строительства (колерного паспорта), согласованного с департаментом градостроительства и архитектуры администрации г. Перми (далее - ДГА).
2. До начала процесса окраски (отделки) здания или какого-либо сооружения должны быть произведены работы по капитальному ремонту всех без исключения его наружных частей, подлежащих окраске.
3. До начала ремонта зданий, имеющих газосветовую рекламу, сообщить рекламораспространителю о предстоящих работах на фасаде здания с целью сохранения вывесок либо их демонтажа.
4. Полуразрушенные и разрушенные архитектурные художественно-скульптурные элементы фасада: карнизы, фризy, колонны, пилястры, сандрики, кронштейны, обрамления проемов, различные лепные украшения, барельефы, мозаика, художественная роспись и т.п. подлежат обязательному восстановлению в своем первоначальном виде. Категорически запрещается производить окраску здания без предварительного восстановления указанных элементов декора фасада.
5. Металлические поверхности отдельных элементов фасада: чугунные решетки, ограждения балконов и лестниц, элементы входных групп, двери, кронштейны и прочие архитектурно-художественные элементы фасада перед окраской очищаются от грязи, ржавчины, старой краски и покрываются вновь атмосферостойкой краской для металлических поверхностей.
6. В соответствии с выданными образцами цвета (колерами) на окраску (отделку) здания организация, производящая ремонт здания, составляет пробные образцы цвета, которые наносятся на подготовленную для покраски поверхность стены в уровне 1-го этажа здания (не выше 1,5 метров от земли).
7. Проверку и согласование пробного образца цвета (выкраса колера) производит уполномоченный представитель ДГА. Без указанных проверки и согласования производить окраску (отделку) фасадов здания категорически запрещается.
8. Домууправления, организации и учреждения, производящие окраску (отделку) и связанный с нею ремонт фасадов здания, несут ответственность за выполнение настоящей инструкции и могут быть привлечены к административной ответственности за ее нарушение в соответствии со статьей 6.8.2 «Нарушение требований к внешнему виду фасадов зданий, строений, сооружений» Закона Пермского края от 06.04.2015 № 460-ПК «Об административных правонарушениях в Пермском крае».
9. По всем вопросам, связанным с производством работ, необходимо обращаться в ДГА по адресу: г. Пермь, ул. Сибирская, 15, каб. 315, тел. 212-76-98.

План координационных осей

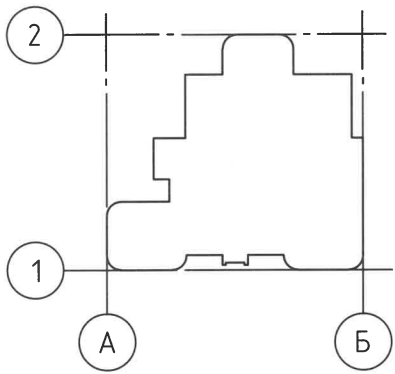

СОГЛАСОВАНО
Заместитель начальника ДГА
- главный архитектор
« 19 » августа 2016 г.

Ведомость ссылочных и прилагаемых документов

ОБОЗНАЧЕНИЕ	НАИМЕНОВАНИЕ	ПРИМЕЧАНИЕ
	Ссылочные документы	
Постановление администрации города Перми от 22.02.2017 № 130	«Об утверждении формы и Порядка согласования паспорта внешнего облика (колерного паспорта) объекта капитального строительства (за исключением объектов, строительство которых не завершено)»	
Решение Пермской городской Думы от 15.12.2020 № 277	«Об утверждении Правил благоустройства территории города Перми»	
СЭД-22-01-32-5 от 16.01.2013 г.	Колерный паспорт здания по ул. Мира 10а, согласованный 24.01.2013 г.	

Ситуационный план



Примечания:


1. Границы земельного участка и его номер приведены с сайта <https://nspd.gov.ru>
2. Красные линии приведены с сайта <https://isogd.gorodperm.ru>

Условные обозначения:

- 10а - здание многоквартирного жилого дома по ул.Мира, 10а, в Индустриальном районе города Перми
- красные линии
- границы земельного участка с кадастровым номером: 59:01:4410713:35
- улица особого градостроительного значения
- М - расстояние от Объекта до границ земельного участка и (или) красных линий

						028-06/2026-ОФ		
						Колерный паспорт по ул. Мира, № 10а, Индустриального района г.Перми		
Изм.	Кол.уч.	Лист	№ Док	Подпись	Дата	Жилой многоквартирный дом	Стадия	Лист
Разработал	Арефин				06.26		П	2
Разработал	Оруджева				06.26			
						Общие данные		
						Арефин А.Н. aleksandr.ar.n@yandex.ru		


Главный фасад

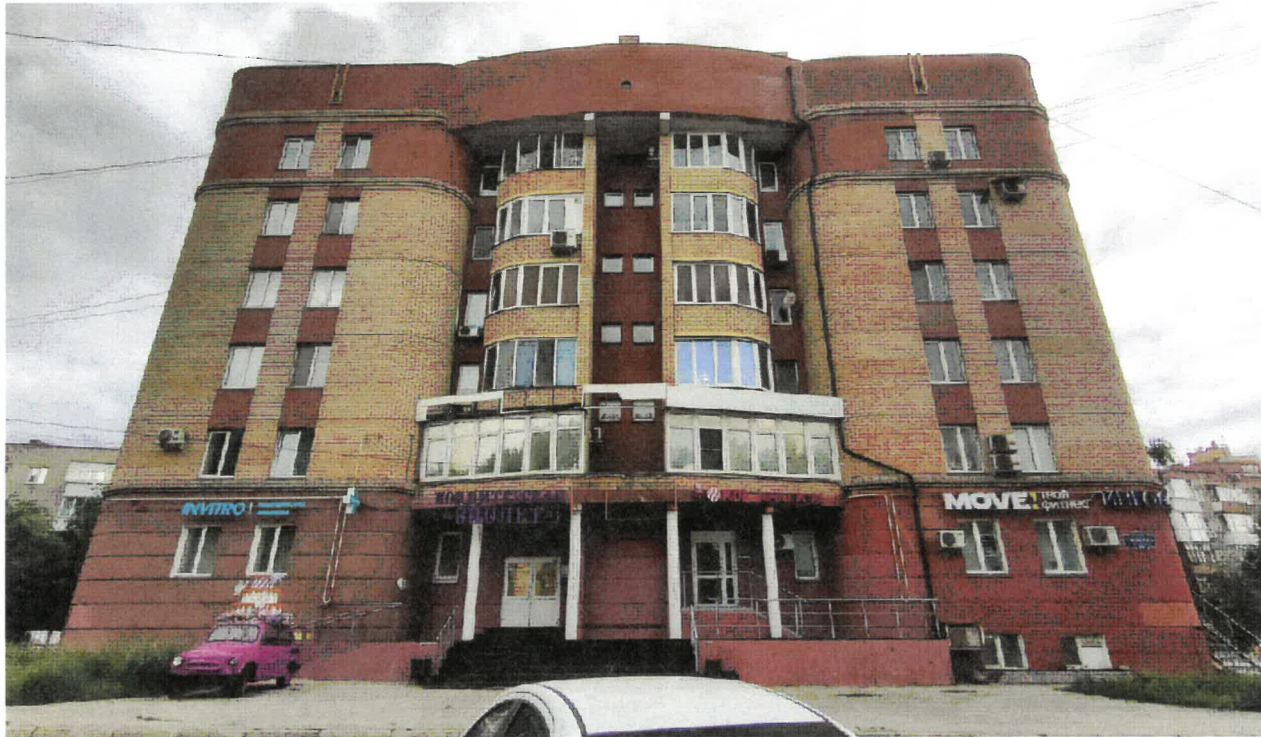

Боковой фасад



Дворовой фасад

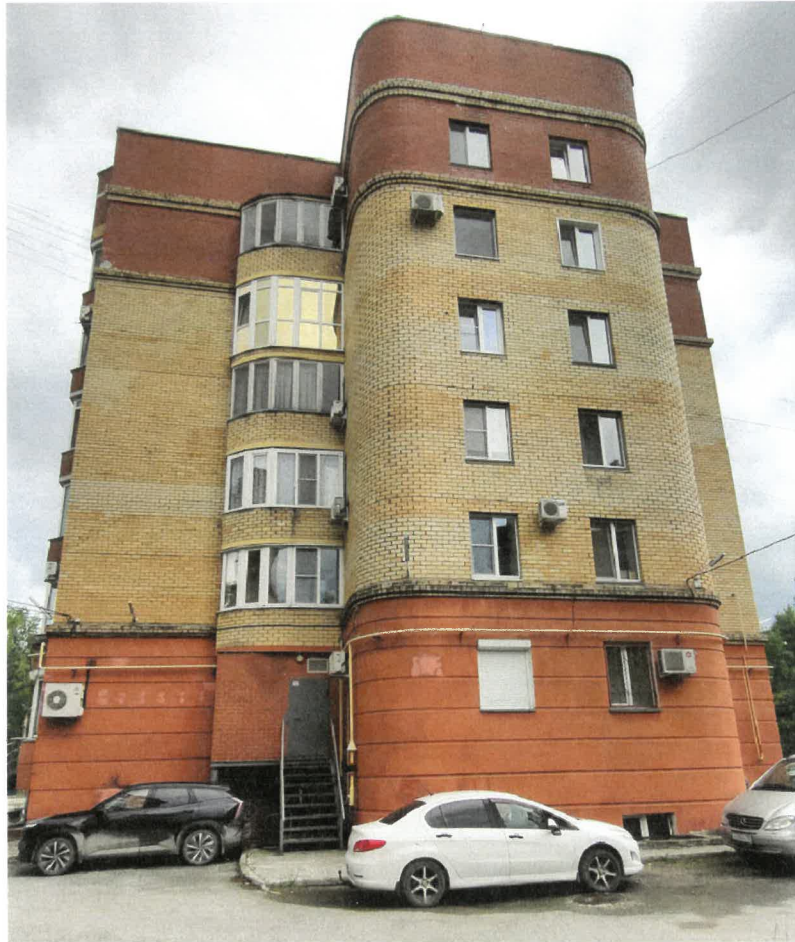

Боковой фасад



Фотофиксация выполнена в июне 2026 года

СОГЛАСОВАНО
Заместитель начальника ДГА
- главный архитектор
« 19 » августа 20 26 г.

						028-06/2026-ОФ		
						Колерный паспорт по ул. Мира, № 10а, Индустриального района г.Перми		
Изм.	Кол.уч.	Лист	№ Док	Подпись	Дата	Жилой многоквартирный дом	Стадия	Лист
							П	3
Разработал	Арефин				06.26	Существующее состояние фасадов	Арефин А.Н. aleksandr.ar.n@yandex.ru	
Разработал	Оруджева				06.26			




Пояснительная записка:


- В случае, если наружные лестницы при дополнительно устроенных входах в общественные помещения здания выходят за границы предоставленного земельного участка и красные линии квартала, то устройство дополнительных или переустройство существующих входных групп требует получения разрешения в установленном порядке.
- Требования к входным группам установлены пунктом 11.7 Правил благоустройства территории города Перми, утвержденных Решением Пермской городской Думы от 15.12.2020 № 277.
- При размещении новой входной группы, изменении входной группы при проведении реконструкции, капитального ремонта здания, строения, сооружения требуется разработка проекта колерного паспорта.
- Размещение входных групп, расположенных в границах территорий достопримечательных мест на территории города Перми, должно соответствовать требованиям, установленным органом охраны объектов культурного наследия.
- Требования к входным группам, расположенным в границах территорий общего пользования, за исключением входных групп, расположенных в границах территорий достопримечательных мест:
 - архитектурные элементы входных групп (крыльца, входная площадка, ступени, лестницы, ограждения, парапеты, роллетные системы (рольставни), козырьки, приямки, пандусы или подъемные устройства для маломобильных групп населения) должны быть выполнены параллельно фасаду здания, строения, сооружения на расстоянии не более чем 1,5 м от фасада здания, строения, сооружения и при условии сохранения ширины пешеходной зоны (тротуара) не менее 2 м;
 - размер входной площадки - 1,5 м x 1,85 м;
 - входная группа (приямок) в подвальное или полуподвальное помещение должна быть выполнена параллельно фасаду здания, строения, сооружения с лестницей на расстоянии не более чем 1,5 м от фасада здания, строения, сооружения. По периметру входной группы (приямка) устраивается парапет высотой не более 0,5 м, над входной группой (приямком) устанавливается козырек с водоотводом;
 - на высоте более 0,72 м от уровня земли входная группа должна быть выполнена за счет внутреннего пространства здания, строения, сооружения.
- Ступени и входная площадка входных групп должны иметь противоскользящее покрытие или полосы.
- На одном из торцов входной площадки может быть предусмотрен пандус или подъемное устройство для маломобильных групп населения.
- Наружная кнопка вызывного устройства должна быть размещена в начале заезда на пандус или при входе на подъемное устройство для маломобильных групп населения.

Условные обозначения:

- А - Условная координационная ось (лист 2)
- 1 - Выноска и номер позиции согласно Ведомости отделки фасадов (лист 1)

						028-06/2026-ОФ				
						Колерный паспорт по ул. Мира, № 10а, Индустриального района г.Перми				
Изм.	Кол.уч.	Лист	№ Док	Подпись	Дата					
					06.26	Жилой многоквартирный дом		Стадия	Лист	Листов
Разработал	Арефин							П	4	
Разработал	Оруджева					06.26	Главный фасад		Арефин А.Н. aleksandr.ar.n@yandex.ru	

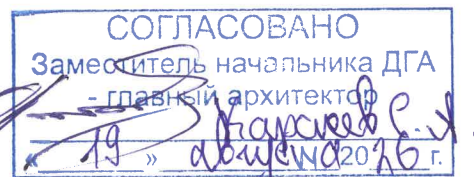

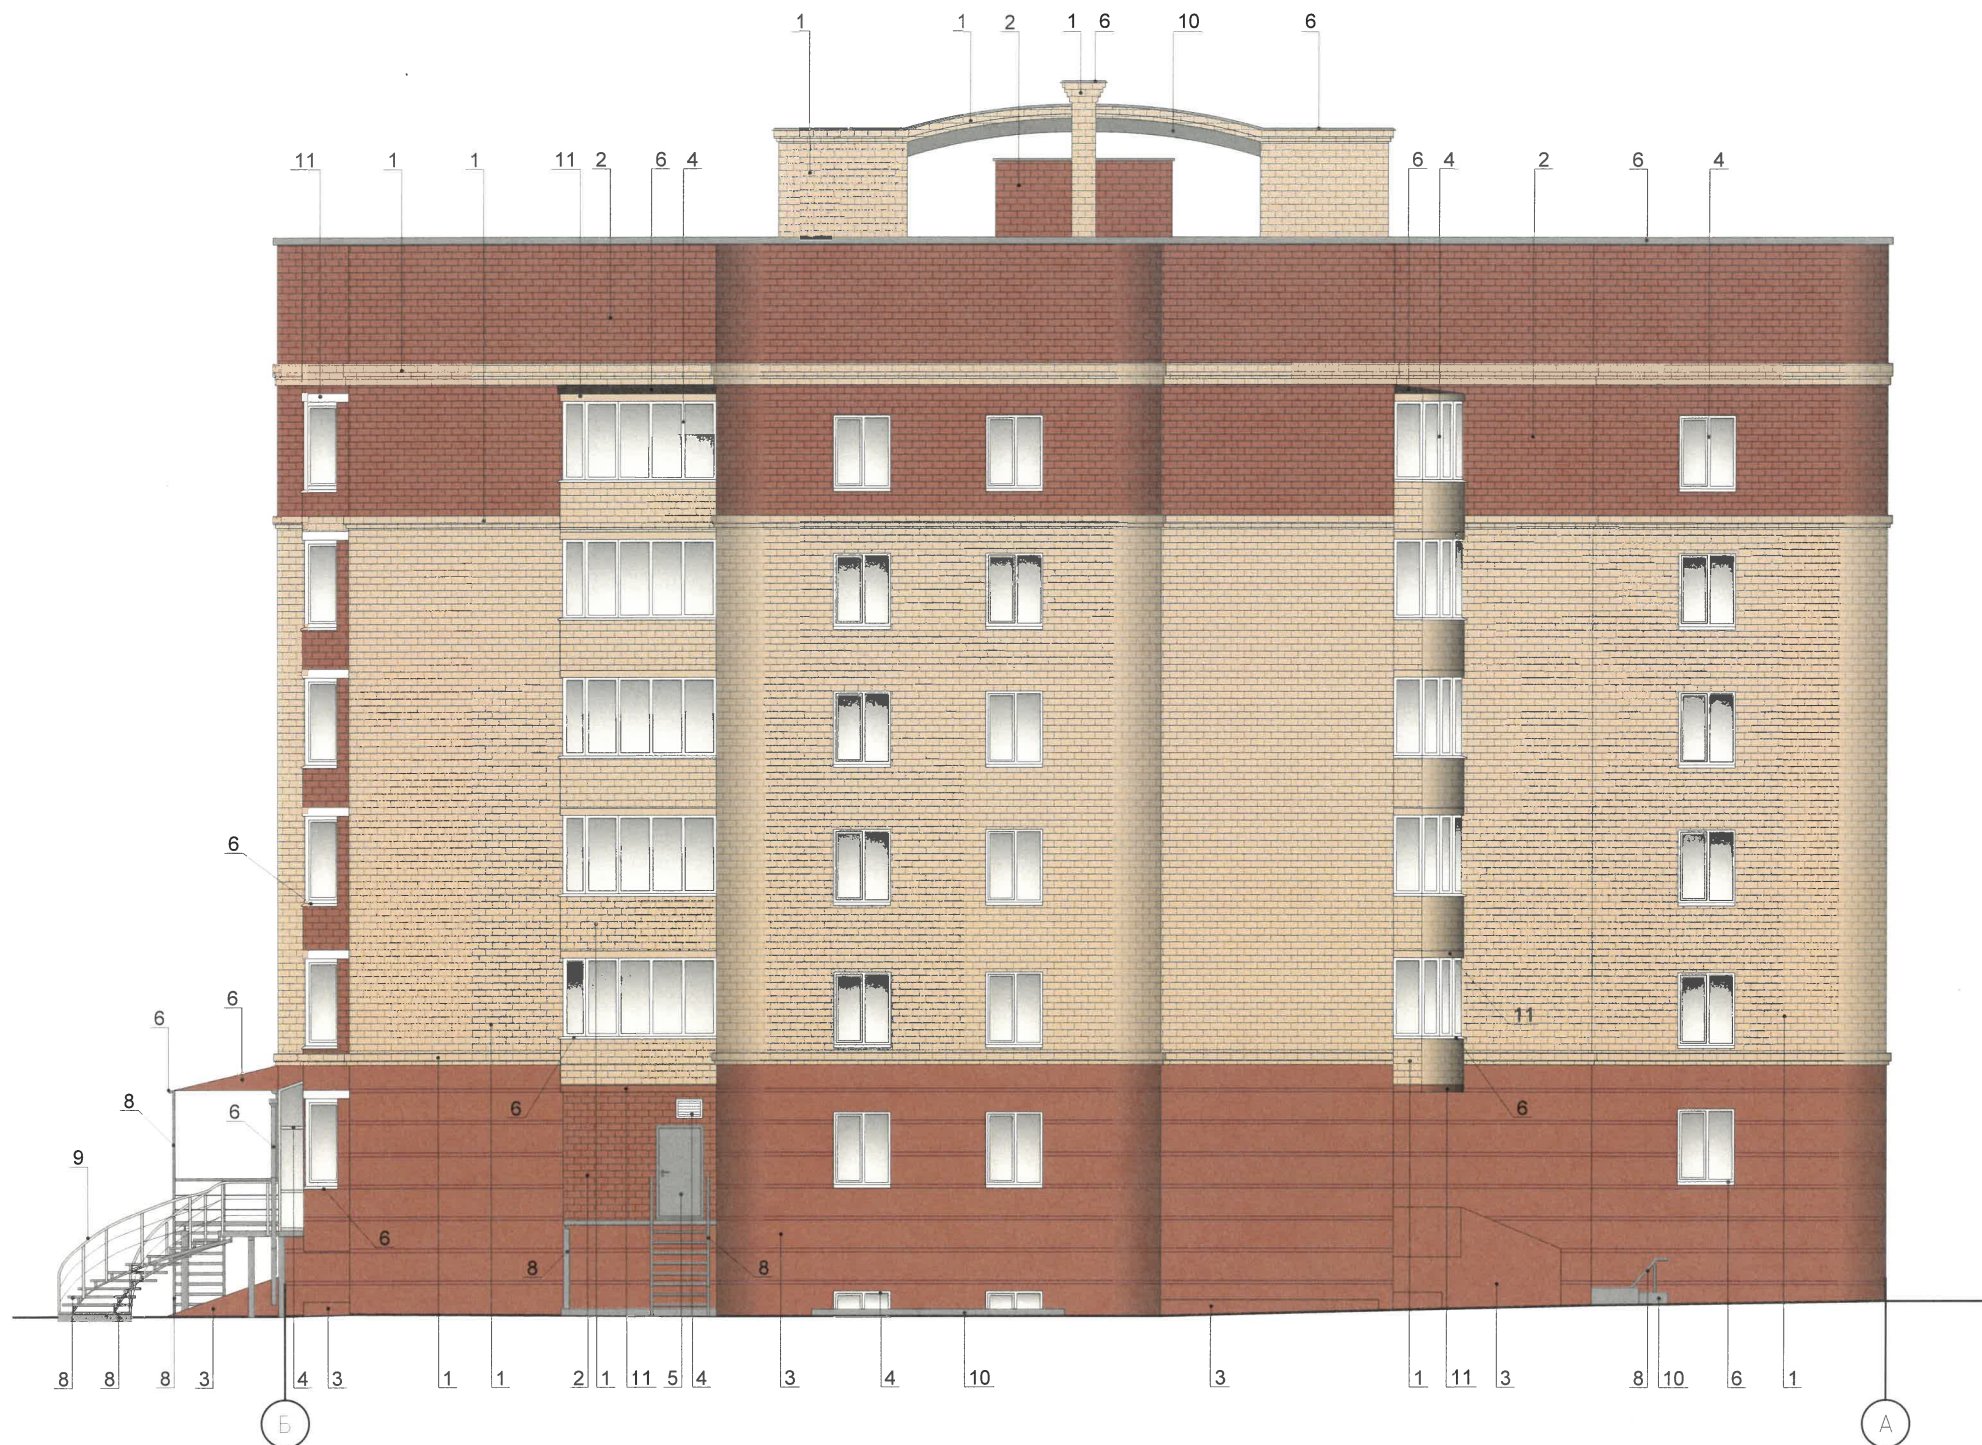

Пояснительная записка:

- Требования к размещению наружных блоков систем кондиционирования, маскирующих ограждений наружных блоков систем кондиционирования (далее - маскирующие ограждения) на фасадах капитальных объектов установлены пунктом 11.9 Правил благоустройства территории города Перми, утвержденных решением Пермской городской Думы от 15.12.2020 № 277 (далее - Правила), в частности, на фасадах капитальных объектов, расположенных в границах городского центра, а также расположенных на территориях, выходящих на улицы особого градостроительного значения-магистралей городского значения, наружные блоки систем кондиционирования размещаются следующими способами:
 - на главных и (или) боковых фасадах капитальных объектов с использованием маскирующих ограждений;
 - внутри балкона, лоджии, не превышая верхнюю высотную отметку ограждения балкона, лоджии;
 - в специально оборудованных для этих целей местах, нишах, предусмотренных проектной документацией при строительстве, реконструкции, капитальном ремонте капитального объекта, с использованием маскирующих ограждений;
 - под лестницей входной группы с использованием маскирующих ограждений;
 - в окнах подвального (цокольного) этажа без выхода за плоскость фасада;
 - на крышах капитальных объектов;
 - в арочных проездах на высоте не менее 3,0 метра от поверхности земли с соблюдением единой горизонтальной оси с использованием маскирующих ограждений;
 - под оконными проемами с использованием маскирующих ограждений с соблюдением единой горизонтальной и вертикальной осей.
- Маскирующие ограждения на фасадах капитальных объектов должны быть выполнены в виде экранов, решеток, корзин, состоящих из передней и боковых панелей, выполненных из горизонтальных реек: ширина рейки - не менее 0,03 м и не более 0,06 м, расстояние между ближайшими рейками - не менее 0,03 м и не более 0,06 м; в цвет части фасада капитального объекта, указанный в колерном паспорте капитального объекта, на которой размещаются маскирующие ограждения.
- Требования к размещению наружных блоков систем кондиционирования на дворовых фасадах капитальных объектов не устанавливаются.
- Требования к размещению наружных блоков систем кондиционирования, маскирующих ограждений на фасадах капитальных объектов, расположенных на территориях, не входящих в границы городского центра, а также на территориях, не выходящих на улицы особого градостроительного значения-магистралей городского значения, не устанавливаются, за исключением случая, предусмотренного подпунктом 11.9.7 Правил (после проведения Капитального ремонта наружные блоки систем кондиционирования, маскирующие ограждения подлежат размещению в соответствии с подпунктами 11.9.1-11.9.5 Правил).
- Размещение наружных блоков систем кондиционирования не должно нарушать законные интересы собственников жилых помещений в непосредственной близости с оборудованием.
- В соответствии со статьей 36 Жилищного кодекса Российской Федерации собственниками помещений в многоквартирном доме решение о возможности или невозможности размещения наружных блоков кондиционеров на фасадах многоквартирного дома может быть принято на общем собрании собственников помещений данного многоквартирного дома.

Условные обозначения:

- А - Условная координационная ось (лист 2)
- 1 - Выноска и номер позиции согласно Ведомости отделки фасадов (лист 1)

						028-06/2026-ОФ		
						Колерный паспорт по ул. Мира, № 10а, Индустриального района г.Перми		
Изм.	Кол.уч.	Лист	№ Док	Подпись	Дата	Жилой многоквартирный дом	Стадия	Лист
Разработал	Арефин				06.26		П	5
Разработал	Оруджева				06.26			
						Дворовой фасад	Арефин А.Н. aleksandr.ar.n@yandex.ru	

СОГЛАСОВАНО
Заместитель начальника ДГА
- главный архитектор
« 19 » сентября 20 26 г.




Условные обозначения:

- А - Условная координационная ось (лист 2)
1 - Выноска и номер позиции согласно Ведомости отделки фасадов (лист 1)

СОГЛАСОВАНО
Заместитель начальника ДГА
- главный архитектор
« 19 » октября 20 26 г.

						028-06/2026-ОФ				
						Колерный паспорт по ул. Мира, № 10а, Индустриального района г.Перми				
Изм.	Кол.уч.	Лист	№ Док	Подпись	Дата					
					06.26	Жилой многоквартирный дом		Стадия	Лист	Листов
Разработал	Арефин							П	6	
Разработал	Оруджева				06.26	Боковой фасад		Арефин А.Н. aleksandr.ar.n@yandex.ru		

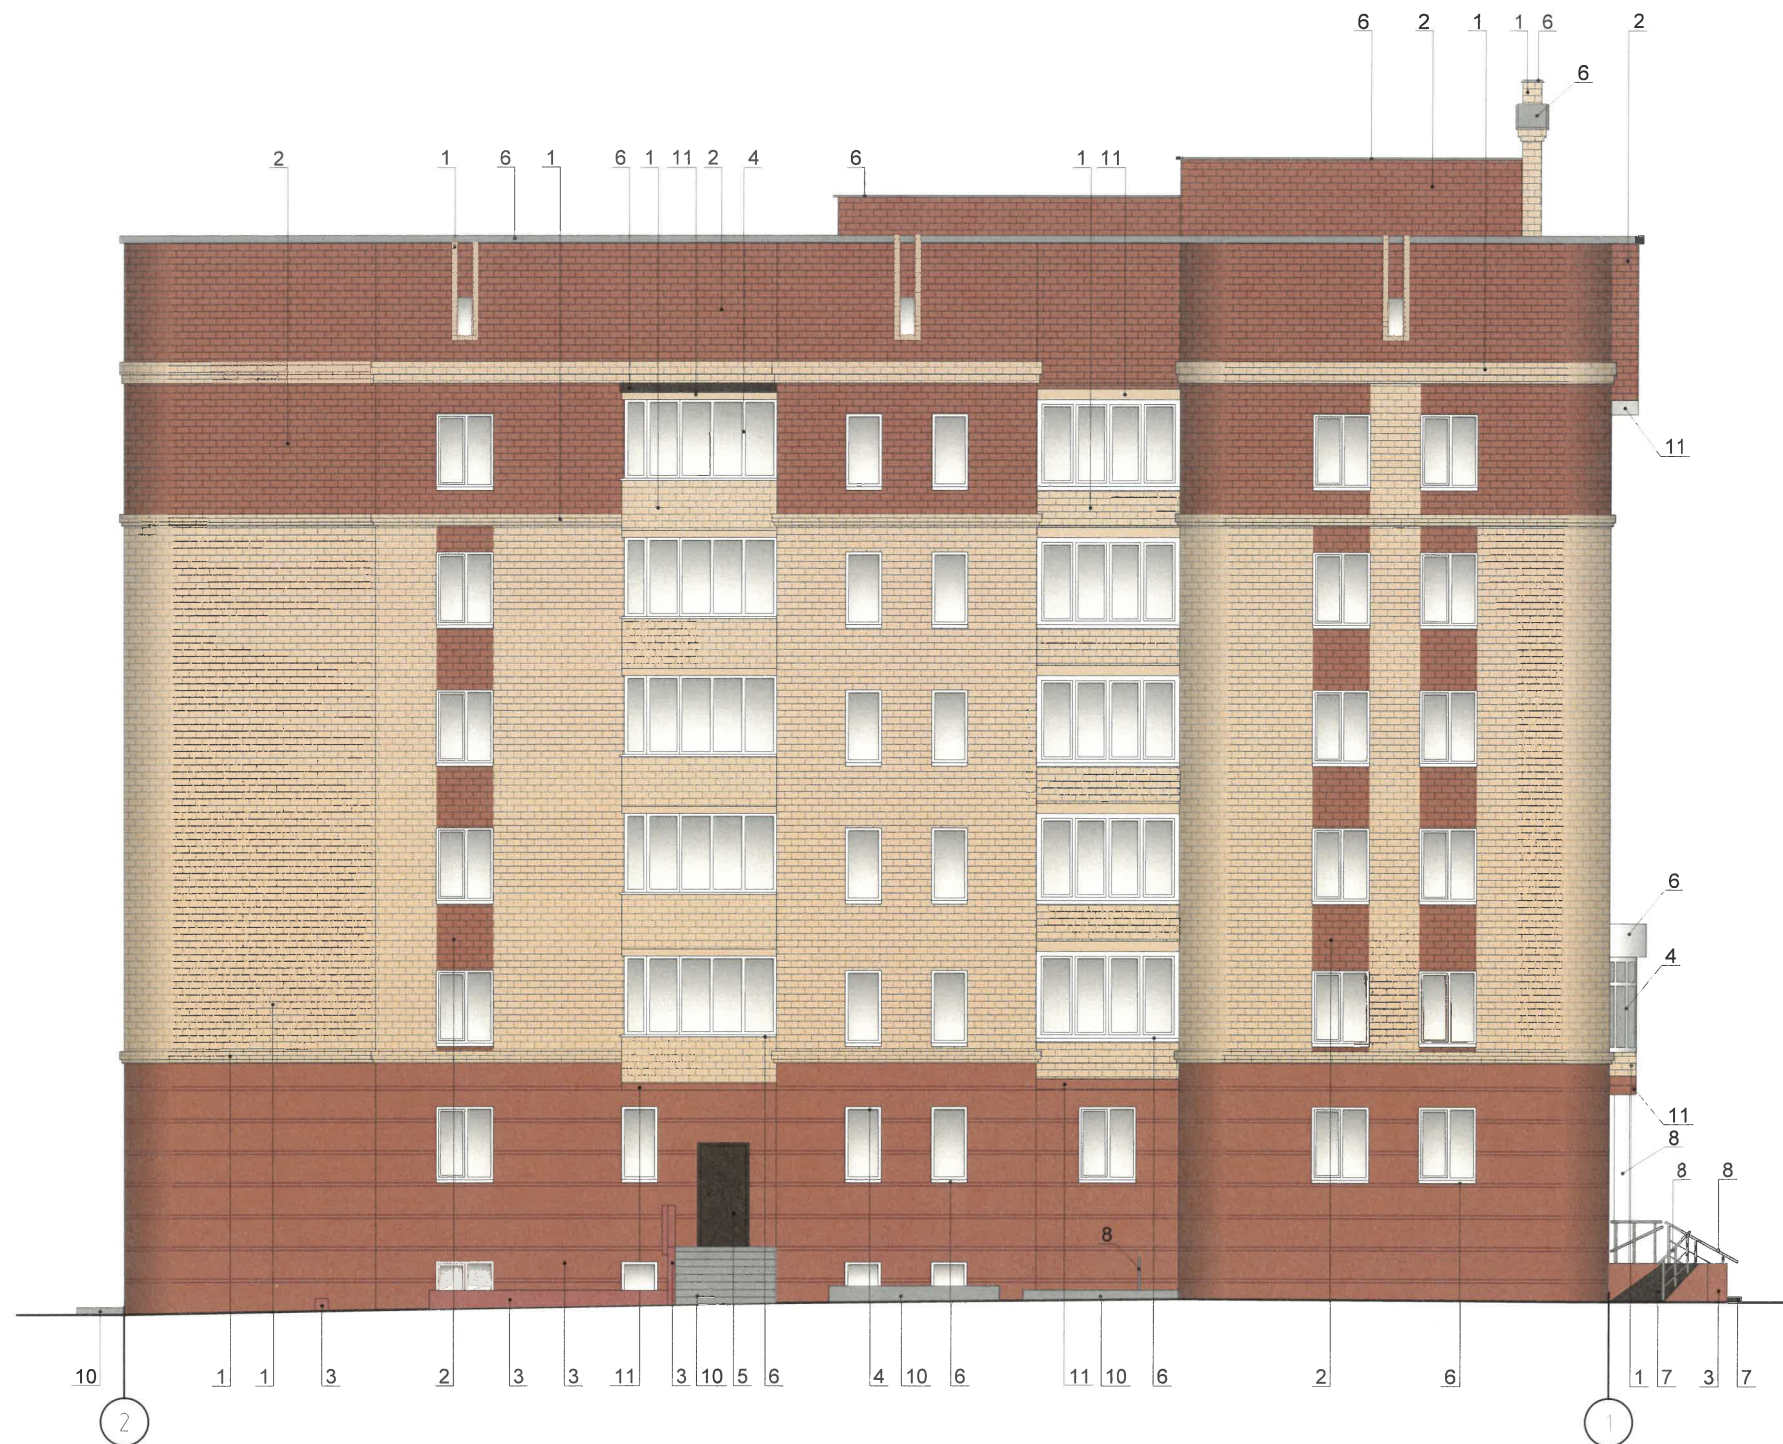

Условные обозначения:

Ⓐ - Условная координационная ось (лист 2)

1 - Выноска и номер позиции согласно Ведомости отделки фасадов (лист 1)

СОГЛАСОВАНО
Заместитель начальника ДГА
- главный архитектор
« 19 » августа 20 16 г.

						028-06/2026-ОФ				
						Колерный паспорт по ул. Мира, № 10а, Индустриального района г.Перми				
Изм.	Кол.уч.	Лист	№ Док	Подпись	Дата					
					06.26	Жилой многоквартирный дом		Стадия	Лист	Листов
Разработал	Арефин		П					7		
					06.26	Боковой фасад		Арефин А.Н. aleksandr.ar.n@yandex.ru		
Разработал	Оруджева									



СОГЛАСОВАНО
Заместитель начальника ДГА
- главный архитектор
« 19 » августа 20 16 г.

Условные обозначения:

- А - условная координационная ось (лист 2)
- 1 - выноска и номер позиции согласно Ведомости средств размещения информации, рекламных конструкций
- 1/2 - место допустимого размещения средств размещения информации, рекламных конструкций
- 1/2 - привязка объектов к элементам фасада, размеры объектов
- — — — — единая горизонтальная ось размещения объектов

Ведомость средств размещения информации, рекламных конструкций

№	ТИП ВЫВЕСКИ, МАТЕРИАЛ, СПОСОБЫ КРЕПЛЕНИЯ	ЦВЕТ (С УКАЗАНИЕМ RAL)	НАЛИЧИЕ ПОДСВЕТКИ
1	Указатель с наименованием улицы и номером дома (здания) (пункт 11.4.2 Решения Пермской городской Думы от 15.12.2020 №277). Пластик, металл.	Синий: R-(0), G-(20), B-(120); белый	Без подсветки
2	Вывеска - объемные буквы и/или логотипы, размещенные на направляющих, покрашенных в цвет фасада (высота букв не более 0,5 м). Металл, пластик.	Фирменные цвета	Без подсветки / с внутренней или контурной подсветкой
3	Информационная табличка (режимник). Одиночная (500x700). Металл, пластик, оргстекло.	Фирменные цвета	Без подсветки
4	Информационная табличка (режимник). Одиночная (500x700). Несплошная выкладка буквенными, цифровыми символами (знаками) из декоративной пленки.	Фирменные цвета	Без подсветки
5	Панель-кронштейн. Консольная конструкция высотой не более 0,6 м, шириной не более 0,9 м. Металл, пластик.	Фирменные цвета	Без подсветки / с внутренней или контурной подсветкой


028-06/2026-ОФ					
Колерный паспорт по ул. Мира, № 10а, Индустриального района г.Перми					
Изм.	Кол.уч.	Лист	№ Док	Подпись	Дата
Разработал	Арефин				06.26
Разработал	Оруджева				06.26
Жилой многоквартирный дом				Стация	Лист
Размещение средств размещения информации, рекламных конструкций				П	8
				Арефин А.Н. aleksandr.ar.n@yandex.ru	

Начало
вывески на листе 8


Ось 1

2
L = 5 000 мм

Узел крепления вывески

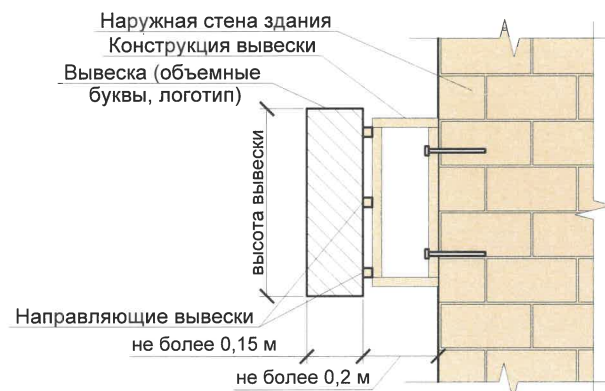

Узел крепления панель-кронштейна

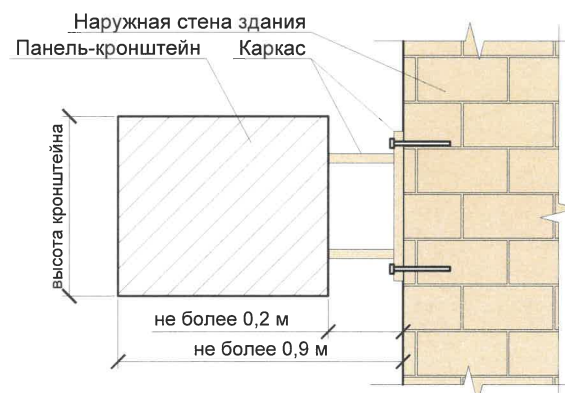


Условия размещения средств размещения информации, рекламных конструкций:


- Места размещения информации располагаются относительно условной прямой линии - единой горизонтальной оси. Местоположение оси на фасаде определяется как половина расстояния между верхним и нижним архитектурным элементом (окна, наличники, карниз, фриз и др.), выделяющимся (западающим, выступающим) из плоскости стены.
- Размещение вывесок и рекламных конструкций должно осуществляться в границах места допустимого размещения средств размещения информации, рекламных конструкций, установленных данным колерным паспортом объектом капитального строительства.
- Размещение вывесок по отношению друг к другу, их конфигурация, наполненность информацией должны соответствовать Стандартным требованиям к вывескам, их размещению и эксплуатации (далее - Стандартные требования), утвержденным Решением Пермской городской Думы от 15.12.2020 №277.
- В случае, если планируемые к размещению вывески не соответствуют Стандартным требованиям, требуется внесение изменений в колерный паспорт путем разработки нового колерного паспорта.
- Максимальный размер информационных табличек - 0,5 м x 0,7 м (пункт 2.13 Стандартных требований).
- Узел крепления каждого типа объекта информации разрабатывается отдельным рабочим проектом.
- В случае размещения рекламной конструкции на фасаде здания, строения, сооружения, такая конструкция должна быть отражена в составе нового колерного паспорта, а ее размещение должно осуществляться в соответствии с действующим порядком установки эксплуатации рекламных конструкций на территории города Перми, утвержденным решением Пермской городской Думы от 27.01.2009 № 11, с последующим получением на установку и эксплуатацию рекламной конструкции в установленном порядке.
- В случае возникновения спорных ситуаций с другими организациями в отношении мест размещения нестандартных вывесок, расположенных не в границах занимаемого помещения, регулирование конфликта и окончательное решение по размещению вывесок той или иной претендующей организации в соответствии с положениями Жилищного кодекса Российской Федерации должно приниматься на собрании собственников помещений в многоквартирном доме.
- Размещение вывесок, перекрывающих оконные проемы, а также расположенных на балконах, лоджиях зданий и сооружений должно быть согласовано с собственниками помещений, к которым относится балкон и данный оконный проем.
- В случае возникновения спорных ситуаций в отношении места размещения информационной конструкции на парапете кровли/кровле/стене у кровли, регулирование конфликта и окончательное решение по размещению информационной конструкции должно приниматься на собрании собственников помещений в многоквартирном доме в соответствии с положениями Жилищного кодекса Российской Федерации.


Условные обозначения:


- Ⓐ - условная координационная ось (лист 2)
1 - выноска и номер позиции согласно Ведомости средств размещения информации, рекламных конструкций (лист 8)
□ - место допустимого размещения средств размещения информации, рекламных конструкций
1/2 - привязка объектов к элементам фасада, размеры объектов
--- - единая горизонтальная ось размещения объектов

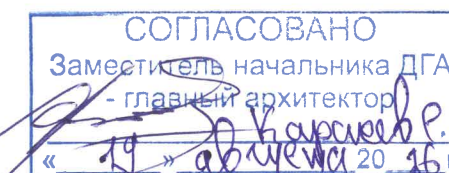



						028-06/2026-ОФ		
						Колерный паспорт по ул. Мира, № 10а, Индустриального района г.Перми		
Изм.	Кол.уч.	Лист	№ Док	Подпись	Дата	Жилой многоквартирный дом	Стадия	Лист
Разработал	Арефин				06.26		П	9
Разработал	Оруджева				06.26			
						Размещение средств размещения информации, рекламных конструкций	Арефин А.Н. aleksandr.ar.n@yandex.ru	

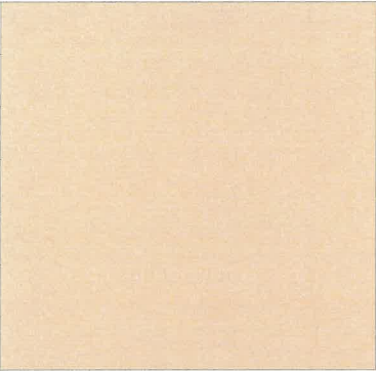
1, 11	RAL 070 80 20	C:	13	
		M:	18	
		Y:	38	
		K:	3	
		R:	221	
		G:	202	
		B:	163	

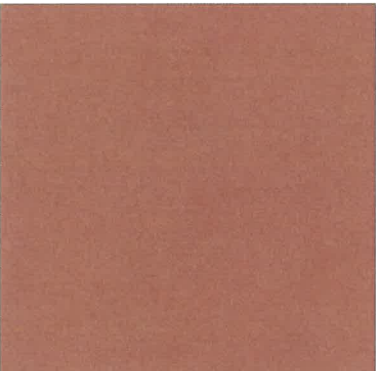
2, 3, 6, 11	RAL 040 50 30	C:	24	
		M:	56	
		Y:	56	
		K:	21	
		R:	169	
		G:	109	
		B:	92	

 4, 6, 8, 11	RAL 9003	C:	0	
		M:	0	
		Y:	0	
		K:	0	
		R:	244	
		G:	248	
		B:	244	

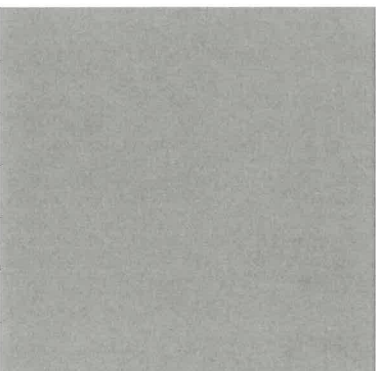5, 6, 8, 10	RAL 7004	C:	0	
		M:	0	
		Y:	0	
		K:	45	
		R:	158	
		G:	160	
		B:	161	

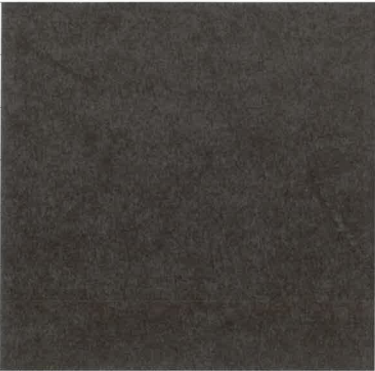5, 6, 7	RAL 8017	C:	60	
		M:	80	
		Y:	80	
		K:	80	
		R:	68	
		G:	50	
		B:	45	

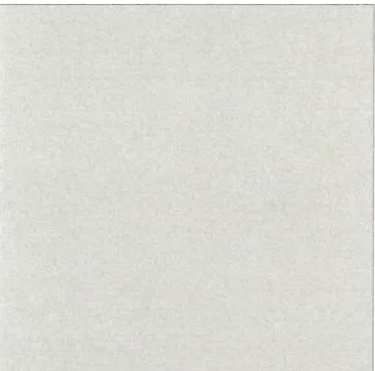4, 11	RAL 7035	C:	5	
		M:	0	
		Y:	5	
		K:	20	
		R:	203	
		G:	208	
		B:	204	

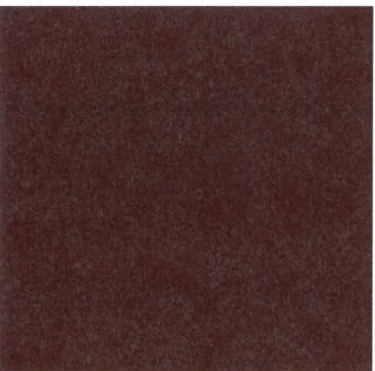7	RAL 3005	C:	20	
		M:	100	
		Y:	80	
		K:	40	
		R:	94	
		G:	32	
		B:	40	

СОГЛАСОВАНО
Заместитель начальника ДГА
- главный архитектор
« 19 » августа 20 16 г.

Цвета в международном стандарте RAL и цветовых моделях CMYK, RGB приведены с сайта <https://colorscheme.ru/> (каталог цветов RAL CLASSIC, RAL DESIGN)

						028-06/2026-ОФ			
						Колерный паспорт по ул. Мира, № 10а, Индустриального района г.Перми			
Изм.	Кол.уч.	Лист	№ Док	Подпись	Дата				
					06.26	Жилой многоквартирный дом	Стадия	Лист	Листов
Разработал	Арефин						П	10	
Разработал	Оруджева				06.26	Эталоны колеров	Арефин А.Н. aleksandr.ar.n@yandex.ru		