

ООО "ПСФ "ФИНИСТ"

№59-22-01-26-1609 от 14.08.2026

Заказчик: АО «СЗ «Пермглавснаб»


**ПАСПОРТ ВНЕШНЕГО ОБЛИКА (КОЛЕРНЫЙ ПАСПОРТ)
ОБЪЕКТ КАПИТАЛЬНОГО СТРОИТЕЛЬСТВА**
(за исключением объектов, строительство которых не завершено)
(далее - колерный паспорт)

АДРЕС ОБЪЕКТА: г.Пермь, административный район Орджоникидзевский,
улица Социалистическая, здание (строение) №22

Шифр: 262-25-ОФ

ПЕРМЬ, 2026 г.

Ведомость чертежей, отображающих архитектурные решения		
ЛИСТ	НАИМЕНОВАНИЕ	ПРИМЕЧАНИЕ
1	Общие данные (начало)	
2	Общие данные (окончание)	
3	Визуализация	
4	Фасад в осях Ас-Кс	
5	Фасад в осях 19с-1	
6	Фасад в осях Кс-Ас	
7	Фасад в осях 8-1с	
8	Фасад в осях 1-19с	
9	Фасад в осях 1с-8	
10-11	Размещение средств размещения информации, рекламных конструкций	
12	Эталоны колеров	

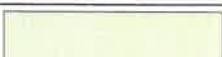Ведомость отделки фасадов					
Поз.	Элемент фасада	Эталон цвета	Обознач.	Вид отделки	Прим.
1	Поле стены 1 этажа и цоколя		-	Термопанель Европа Куба 9 с защитно-декоративным слоем из керамических плиток	
2	Основное поле стены, стены вентшахт на кровле		RAL 1013	Атмосферостойкая фасадная краска	
3	Основное поле стены		RAL 1019	Атмосферостойкая фасадная краска	
4	Фрагменты фасада, выступающие за основное поле стены		RAL 9003	Атмосферостойкая фасадная краска	
5	Переплеты окон, остекления балконов и лоджий		RAL 7015	Ламинированный ПВХ-профиль	
6	Противопожарное обрамление окон и дверей 1 этажа		RAL 7015	Оцинкованный металл с полимерным покрытием	
7	Металлические элементы (ограждения, вентиляционные решетки, металлич. лестницы)		RAL 7015	Эмаль по металлу	
8	Дверные полотна		RAL 7015	Порошковая окраска в производственных условиях	
9	Остекленные дверные полотна		RAL 7015	Алюминиевый профиль с полимерным покрытием	
10	Отливы оконные, парапетные		RAL 7015	Оцинкованный металл с полимерным покрытием	
11	Водосточные трубы		RAL 7015	Технониколь Оптима, ПВХ	
12	Торцы балконных плит, торцы перегородок между смежными лоджиями и балконами		RAL 1013	Атмосферостойкая фасадная краска	
13	Фасонные элементы, отливы остекления балконов и лоджий		RAL 7015	Оцинкованный металл с полимерным покрытием	
14	Фрагменты фасада на входных группах		-	Термопанель Европа Юта 2 с защитно-декоративным слоем из керамических плиток	
15	Крыльца, приямки		RAL 7015	Штукатурка с покраской	
16	Тонировка нижней части остекления балконов и лоджий		RAL 7037	Тонирующая пленка VL T35%	
17	Покрытие входных площадок, наружных ж/б лестниц			Бетон	

Пояснительная записка

Объект капитального строительства: Многоквартирный жилой дом по адресу: Российская Федерация, Пермский край, город Пермь, Орджоникидзеvский район, ул. Социалистическая, 22.

Год постройки и ввода в эксплуатацию: новое строительство.

Здание в плане: П-образной формы.

Этажность: 6.

Материал несущих стен: монолитный ж/б каркас с заполнением из газобетонных блоков, и утеплением минераловатными плитами, с последующей композиционной тонкослойной штукатуркой.

Крыша: совмещенная плоская.

Ранее разработанные колерные паспорта: нет.

Земельный участок, на котором планируется строительство МКД, расположен за пределами зоны АГО.

Настоящим колерным паспортом устанавливаются материалы отделки и цветовое решение фасадов; устанавливаются типы и виды, и их места размещения средств размещения информации, рекламных конструкций.

Нахождение в границах зон объектов культурного наследия: здание располагается за пределами зон охраны объектов культурного наследия.

Раздел «Архитектурно-художественная подсветка» настоящим колерным паспортом не разрабатывается. Освещение фасадов осуществляется за счет свечения окон.

Цветовое решение и применяемые материалы обеспечивают комплексное решение всех элементов фасадов, единство архитектурного облика здания. Средства размещения информации, рекламные конструкции не нарушат архитектурный облик здания.


Средства размещения информации, рекламные конструкции, не соответствующие типу и местам возможного размещения, подлежат демонтажу.

В соответствии с Градостроительным кодексом Российской Федерации, решением Пермской городской Думы от 15 декабря 2020 г. № 277 «Об утверждении Правил благоустройства территории города Перми» и постановлением администрации города Перми от 22 февраля 2017 г. № 130 «Об утверждении формы и Порядка согласования паспорта внешнего облика (колерного паспорта) объекта капитального строительства (за исключением объектов, строительство которых не завершено)» колерные паспорта не являются разрешительной документацией на строительство, реконструкцию объекта капитального строительства; не являются правовым основанием на устройство (переустройство, демонтаж) пристроек, навесов, козырьков и других архитектурных элементов объекта капитального строительства.

СОГЛАСОВАНО

Заместитель начальника ДГА

- главный архитектор

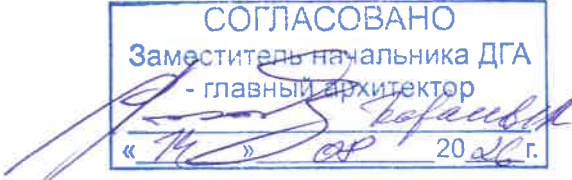


« 14 » 20 26 г.

							262-25-ОФ		
							Колерный паспорт		
							по ул. Социалистическая, 22 в г. Перми		
Изм.	Кол.уч.	Лист	Недок.	Подп.	Дата				
ГАП	Пенягин				08.26	Многоквартирный жилой дом	Стадия	Лист	Листов
Архитектор	Горст				08.26		П	1	12
						Общие данные (начало)	ООО "ПСФ "ФИНИСТ"		
Н. контроль	Сидоров				08.26				

Инструкция о порядке производства работ, связанных с окраской фасадов и всех наружных частей зданий, сооружений, строений, расположенных на территории города Перми

- Окраска (отделка) фасадов и всех наружных частей зданий, сооружений, строений, расположенных на территории города Перми, может производиться лишь на основании паспорта внешнего облика объекта капитального строительства (колерного паспорта), согласованного с департаментом градостроительства и архитектуры администрации г. Перми (далее – ДГА).
- До начала процесса окраски (отделки) здания или какого-либо сооружения должны быть произведены работы по капитальному ремонту всех без исключения его наружных частей, подлежащих окраске.
- До начала ремонта зданий, имеющих газосветовую рекламу, сообщить рекламораспространителю о предстоящих работах на фасаде здания с целью сохранения вывесок либо их демонтажа.
- Полуразрушенные и разрушенные архитектурные художественно-скульптурные элементы фасада: карнизы, фризy, колонны, пилястры, сандрики, кронштейны, обрамления проемов, различные лепные украшения, барельефы, мозаика, художественная роспись и т.п. подлежат обязательному восстановлению в своем первоначальном виде. Категорически запрещается производить окраску здания без предварительного восстановления указанных элементов декора фасада.
- Металлические поверхности отдельных элементов фасада: чугунные решетки, ограждения балконов и лестниц, элементы входных групп, двери, кронштейны и прочие архитектурно-художественные элементы фасада перед окраской очищаются от грязи, ржавчины, старой краски и покрываются вновь атмосферостойкой краской для металлических поверхностей.
- В соответствии с выданными образцами цвета (колерами) на окраску (отделку) здания организация, производящая ремонт здания, составляет пробные образцы цвета, которые наносятся на подготовленную для покраски поверхность стены в уровне 1-го этажа здания (не выше 1,5 метров от земли).
- Проверку и согласование пробного образца цвета (выкрас колера) производит уполномоченный представитель ДГА. Без указанных проверки и согласования производить окраску (отделку) фасадов здания категорически запрещается.
- Домоуправления, организации и учреждения, производящие окраску (отделку) и связанный с нею ремонт фасадов здания, несут ответственность за выполнение настоящей инструкции и могут быть привлечены к административной ответственности за ее нарушение в соответствии со статьей 6.8.2 «Нарушение требований к внешнему виду фасадов зданий, строений, сооружений» Закона Пермского края от 06.04.2015 № 460-ПК «Об административных правонарушениях в Пермском крае».
- По всем вопросам, связанным с производством работ, необходимо обращаться в ДГА по адресу: г. Пермь, ул. Сибирская, 15, каб. 117, тел. 212-76-98.


План координационных осей

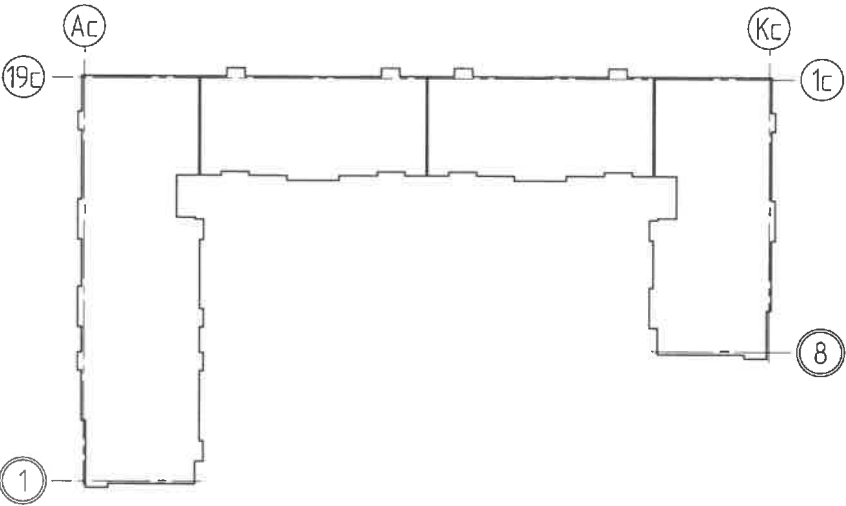

Ведомость ссылочных и прилагаемых документов

ОБОЗНАЧЕНИЕ	НАИМЕНОВАНИЕ	ПРИМЕЧАНИЕ
Ссылочные документы		
Постановление администрации города Перми от 22.02.2017 № 130	«Об утверждении формы и Порядка согласования паспорта внешнего облика объекта капитального строительства (колерного паспорта) объекта капитального строительства (за исключением объектов, строительство которых не завершено)»	
Решение Пермской городской Думы от 15.12.2020 № 277	«Об утверждении Правил благоустройства территории города Перми»	

Ситуационный план

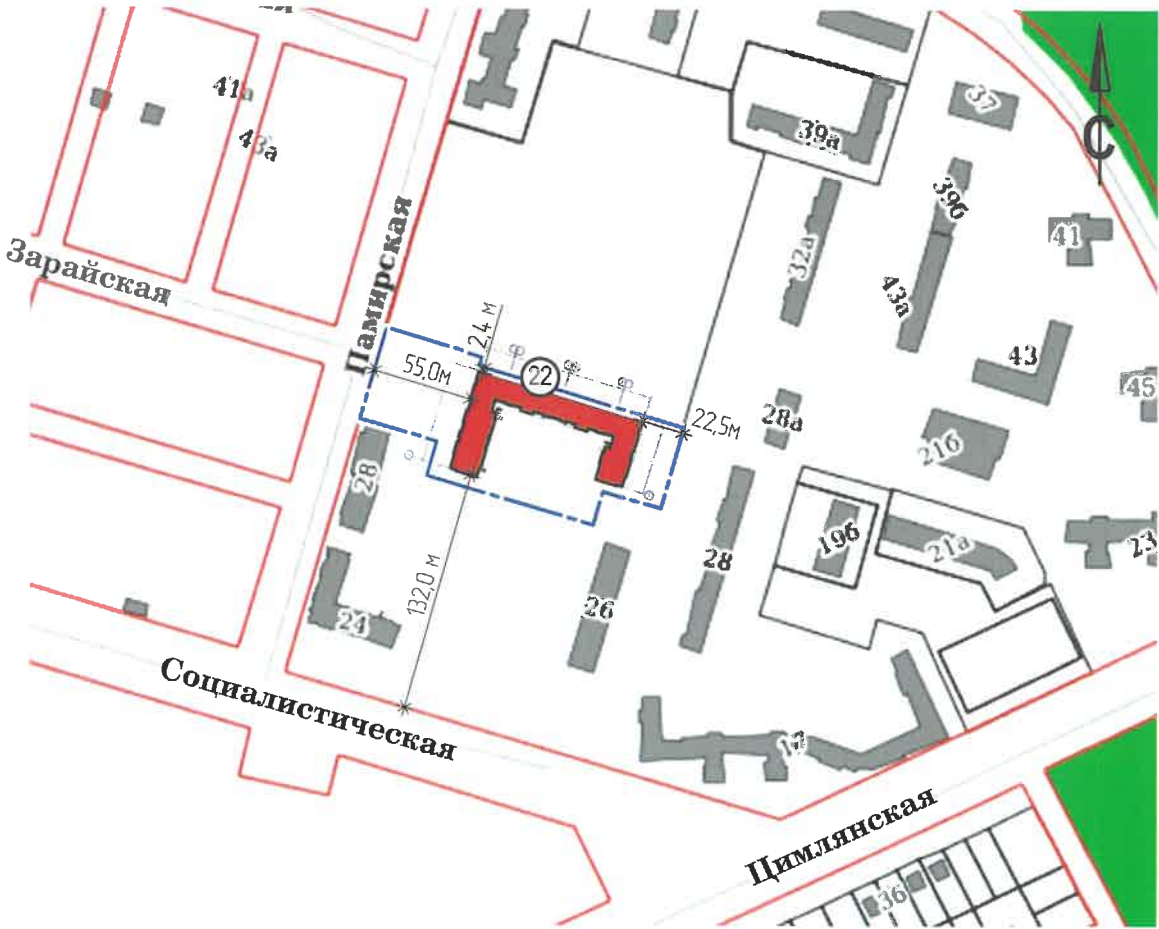

Условные обозначения

- Красные линии;
- Земельный участок с кадастровым номером: 59:01:3810290:2151;
- Здание многоквартирного жилого дома по адресу: Российская Федерация, Пермский край, город Пермь, Орджоникидзевский район, ул. Социалистическая, 22;
- Расстояние от Объекта до границ земельного участка и/или красных линий.

СОГЛАСОВАНО
Заместитель начальника ДГА
- главный архитектор
« 14 » 08 2026 г.

- Красные линии приведены с сайта <https://isogd.gorodperm.ru/>;
- Границы земельного участка и его кадастровый номер приведены с сайта <https://pkk.rosreestr.ru/>.

						262-25-ОФ			
						Колерный паспорт по ул. Социалистическая, 22 в г. Перми			
Изм.	Кол.уч.	Лист	Недок.	Подп.	Дата	Многоквартирный жилой дом	Стадия	Лист	Листов
ГАП		Пенягин			08.26		П	2	
Архитектор		Горст			08.26	Общие данные (окончание)	ООО "ПСФ "ФИНИСТ".		
Н. контроль		Сидоров			08.26				



Примечание:

1. На данном листе представлена визуализация, которая представляет общую концепцию проекта и может отличаться от фасадов колерного паспорта.

СОГЛАСОВАНО
Заместитель начальника ДГА
- главный архитектор
« 14 » 08 2026


						262-25-ОФ				
						Колерный паспорт по ул. Социалистическая, 22 в г. Перми				
Изм.	Кол.уч.	Лист	№ док.	Подп.	Дата					
						Многоквартирный жилой дом		Стадия	Лист	Листов
ГАП		Пенягин			08.26			П	3	
Архитектор		Горст			08.26					
						Визуализация		ООО "ПСФ "ФИНИСТ"		
Н. контроль		Сидоров			08.26					



Примечания:

- В случае если наружные лестницы при дополнительно устроенных входах в общественные помещения здания выходят за границы предоставленного земельного участка и красные линии квартала, то устройство дополнительных или переустройство существующих входных групп требует получения разрешения в установленном порядке.
- Требования к входным группам установленным пунктом 11.7 Правил благоустройства территории города Перми, утвержденных Решением Пермской городской Думы от 15.12.2020 № 277.
- При размещении новой входной группы, изменении входной группы при проведении реконструкции, капитального ремонта здания, строения, сооружения требуется разработка проекта колерного паспорта.
- Размещение входных групп, расположенных в границах территорий достопримечательных мест на территории города Перми, должно соответствовать требованиям, установленным органом охраны объектов культурного наследия.
- Требования к входным группам, расположенным в границах территорий общего пользования, за исключением входных групп, расположенных в границах территорий достопримечательных мест:
 - архитектурные элементы входных групп (крыльца, входная площадка, ступени, лестницы, ограждения, парапеты, роллетные системы (рольставни), козырьки, приямки, пандусы или подъемные устройства для маломобильных групп населения) должны быть выполнены параллельно фасаду здания, строения, сооружения на расстоянии не более чем 1,5 м от фасада здания, строения, сооружения и при условии сохранения ширины пешеходной зоны (тротуара) не менее 2 м;
 - размер входной площадки - 1,5 м x 1,85 м;
 - входная группа (приямок) в подвальное или полуподвальное помещение должна быть выполнена параллельно фасаду здания, строения, сооружения с лестницей на расстоянии не более чем 1,5 м от фасада здания, строения, сооружения. По периметру входной группы (приямка) устраивается парапет высотой не более 0,5 м, над входной группой (приямком) устанавливается козырек с водоотводом;
 - на высоте более 0,72 м от уровня земли входная группа должна быть выполнена за счет внутреннего пространства здания, строения, сооружения.
- Ступени и входная площадка входных групп должны иметь противоскользящее покрытие или полосы.
- На одном из торцов входной площадки может быть предусмотрен пандус или подъемное устройство для маломобильных групп населения.
- Наружная кнопка вызывного устройства должна быть размещена в начале заезда на пандус или при входе на подъемное устройство для маломобильных групп населения.

Координационная схема

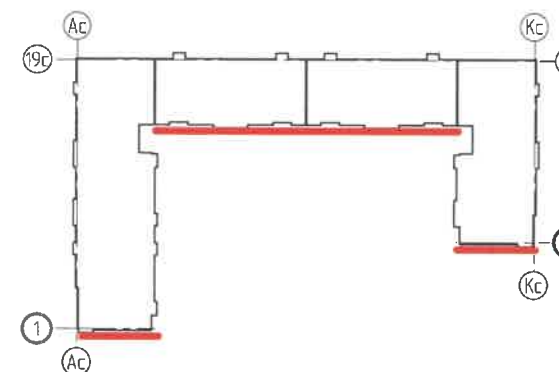

Условные обозначения


- координационная ось здания;
- выноска и номер позиции согласно Ведомости отделки фасадов на листе 1.

СОГЛАСОВАНО
Заместитель начальника ДГА
- главный архитектор
«*И.И. Сидоров*» 20.06.2026 г.

						262-25-ОФ			
						Колерный паспорт по ул. Социалистическая, 22 в г. Перми			
Изм.	Кол.уч.	Лист	№ док.	Подп.	Дата	Многоквартирный жилой дом	Стадия	Лист	Листов
ГАП		Пенягин		<i>ПО</i>	08.26		П	4	
Архитектор		Горст		<i>Г</i>	08.26	Фасад в осях Ас-Кс	ООО "ПСФ "ФИНИСТ"		
Н. контроль		Сидоров		<i>И.И.</i>	08.26				



Координационная схема

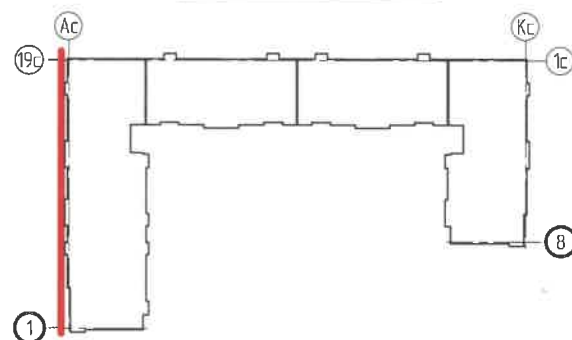


Условные обозначения

- 1c - координационная ось здания;
- 1 - выноска и номер позиции согласно Ведомости отделки фасадов на листе 1.

СОГЛАСОВАНО
Заместитель начальника ДГА
главный архитектор
« 14 » 08 2016 г.

						262-25-ОФ			
						Колерный паспорт по ул. Социалистическая, 22 в г. Перми			
Изм.	Кол.уч.	Лист	Недок.	Подп.	Дата	Многоквартирный жилой дом	Стадия	Лист	Листов
ГАП		Пенягин			08.26		П	5	
Архитектор		Горст			08.26	Фасад в осях 19с-1	ООО "ПСФ "ФИНИСТ"		
Н. контроль		Сидоров			08.26				

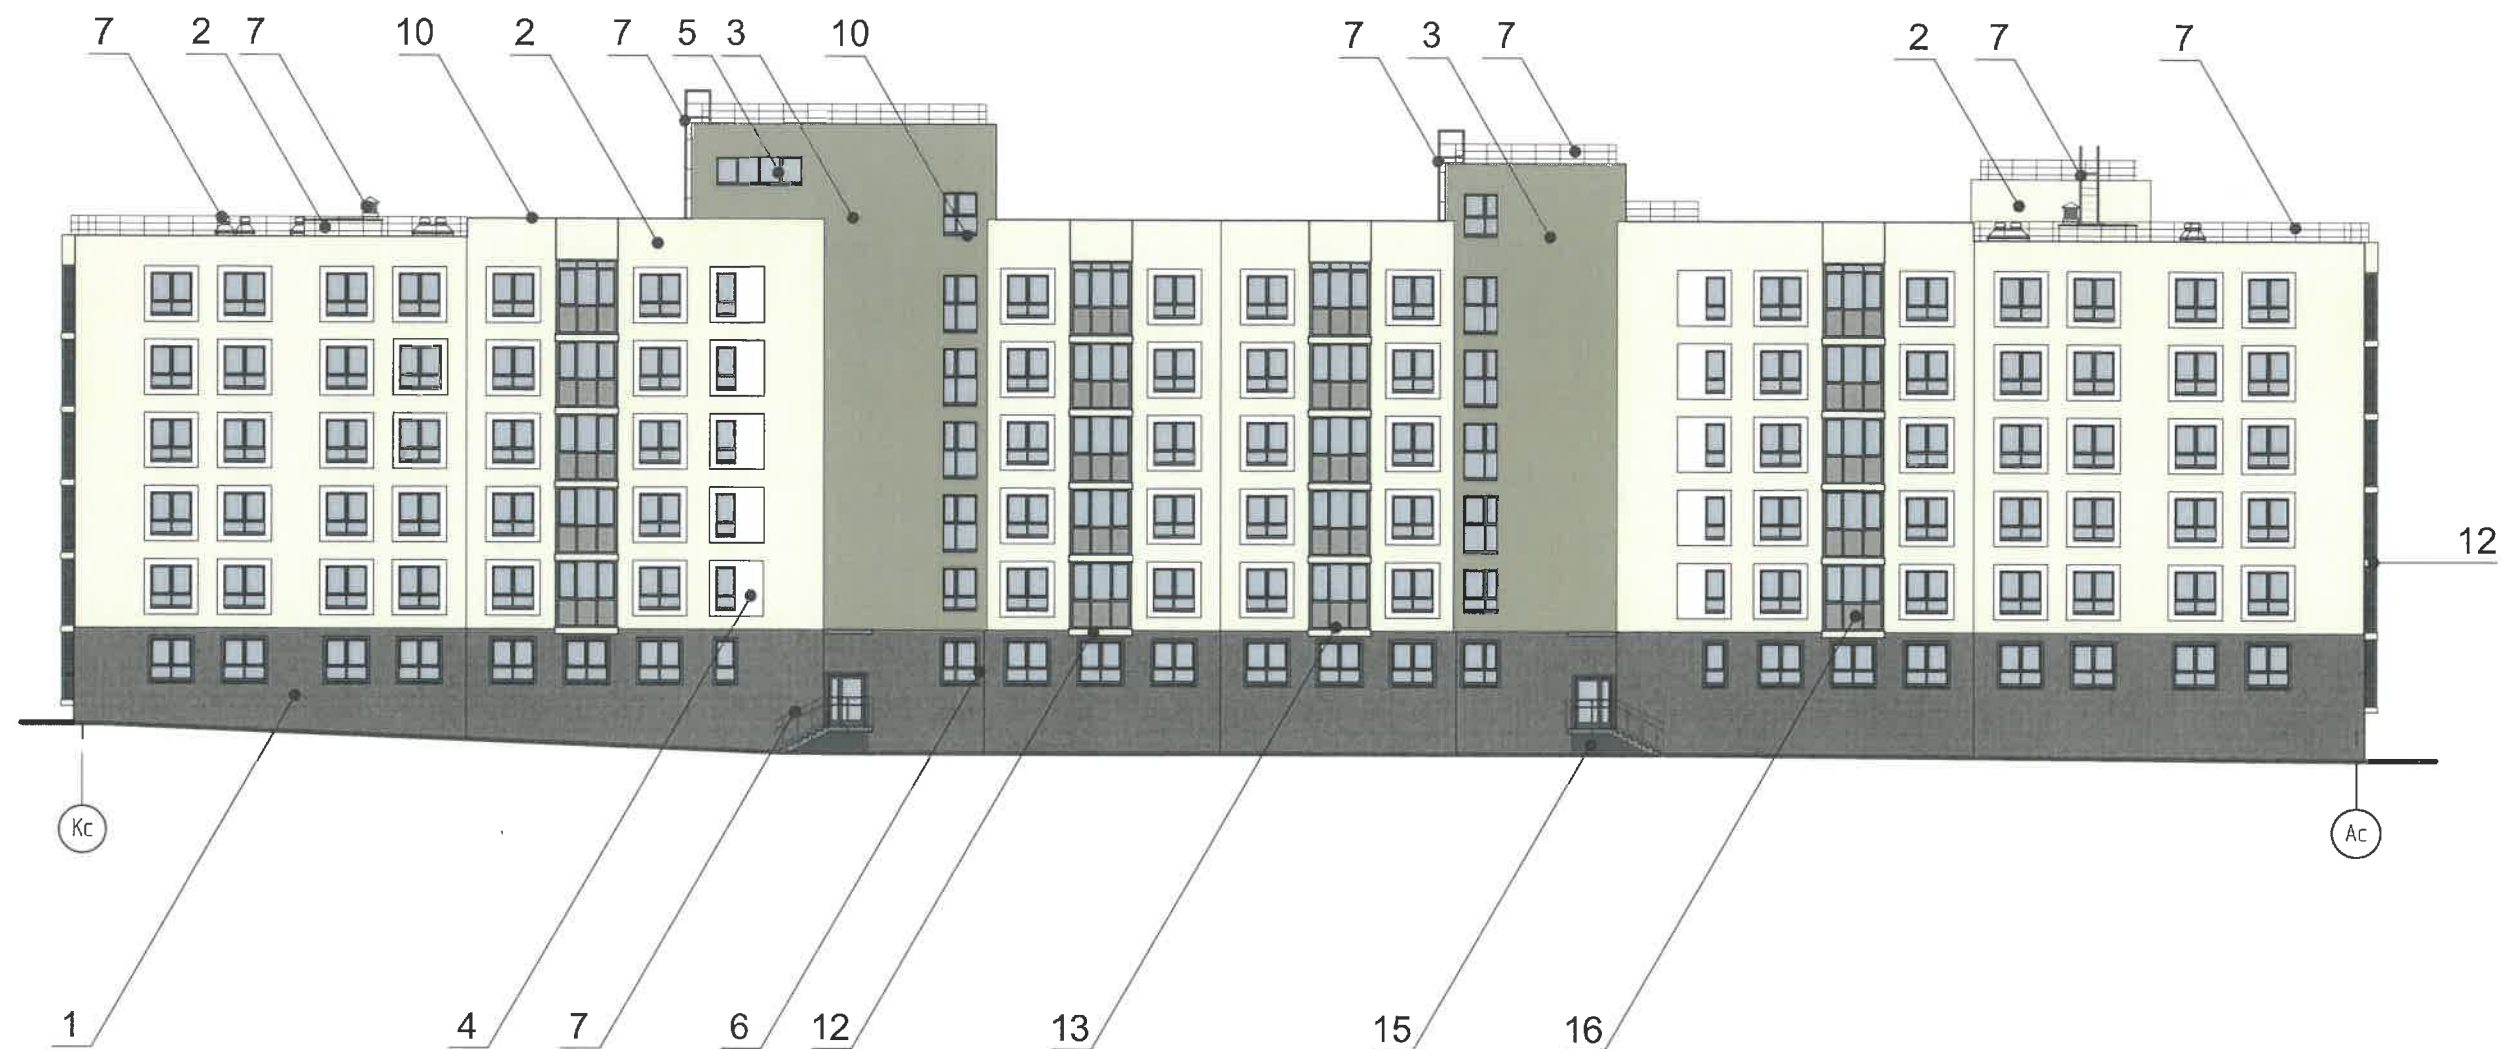


Координационная схема

Условные обозначения


- 1 - координационная ось здания;
 1 - выноска и номер позиции согласно Ведомости отделки фасадов на листе 1.

Примечания:

1. Требования к размещению наружных блоков систем кондиционирования, маскирующих ограждений наружных блоков систем кондиционирования (далее - маскирующие ограждения) на фасадах капитальных объектов установлены пунктом 11.9 Правил благоустройства территории города Перми, утвержденных решением Пермской городской Думы от 15.12.2020 № 277 (далее - Правила).
2. Маскирующие ограждения на фасадах капитальных объектов должны быть выполнены в виде экранов, решеток, корзин, состоящих из передней и боковых панелей, выполненных из горизонтальных реек: ширина рейки - не менее 0,03 м и не более 0,06 м, расстояние между ближайшими рейками - не менее 0,03 м и не более 0,06 м; в цвет части фасада капитального объекта, указанный в колерном паспорте капитального объекта, на которой размещаются маскирующие ограждения.
3. Требования к размещению наружных блоков систем кондиционирования на дворовых фасадах капитальных объектов не устанавливаются.
4. Требования к размещению наружных блоков систем кондиционирования, маскирующих ограждений на фасадах капитальных объектов, расположенных на территориях, не входящих в границы городского центра, а также на территориях, не выходящих на улицы особого градостроительного значения-магистрали городского значения, не устанавливаются, за исключением случая, предусмотренного подпунктом 11.9.7 Правил (после проведения Капитального ремонта наружные блоки систем кондиционирования, маскирующие ограждения подлежат размещению в соответствии с подпунктами 11.9.1-11.9.5 Правил).

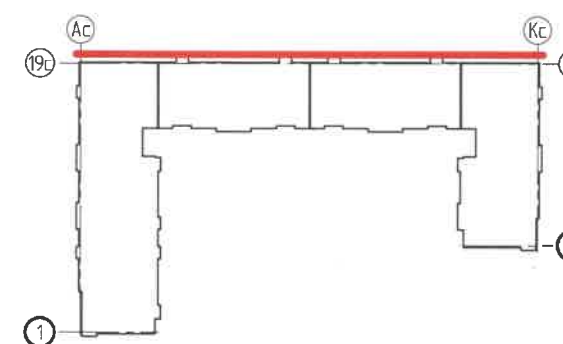


СОГЛАСОВАНО
 Заместитель начальника ДГА
 - главный архитектор
 « 12 » 08 2026 г.

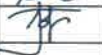						262-25-ОФ			
						Колерный паспорт по ул. Социалистическая, 22 в г. Перми			
Изм.	Кол.уч.	Лист	№ док.	Подп.	Дата	Многоквартирный жилой дом	Стадия	Лист	Листов
ГАП		Пенягин			08.26		П	6	
Архитектор		Горст			08.26				
						Фасад в осях Кс-Ас	ООО "ПСФ "ФИНИСТ"		
Н. контроль		Сидоров			08.26				



СОГЛАСОВАНО
 Заместитель начальника ДГА
 - главный архитектор
 «14» 08 2026 г.

Координационная схема

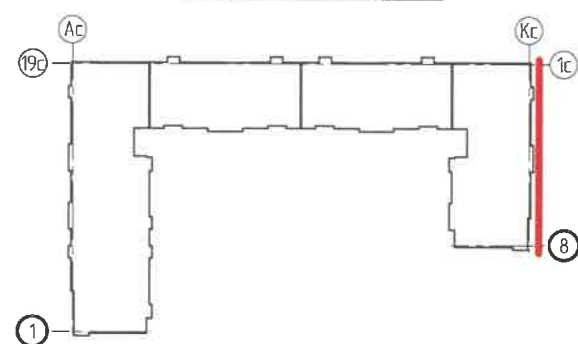

Условные обозначения


- 1с - координационная ось здания;
- 1 - выноска и номер позиции согласно Ведомости отделки фасадов на листе 1.

						262-25-ОФ			
						Колерный паспорт по ул. Социалистическая, 22 в г. Перми			
Изм.	Кол.уч.	Лист	№ док.	Подп.	Дата	Многоквартирный жилой дом	Стадия	Лист	Листов
ГАП		Пенягин		<i>[Signature]</i>	08.26		П	7	
Архитектор		Горст		<i>[Signature]</i>	08.26	Фасад в осях 8-1с	ООО "ПСФ "ФИНИСТ"		
Н. контроль		Сидоров		<i>[Signature]</i>	08.26				



СОГЛАСОВАНО
 Заместитель начальника ДГА
 - главный архитектор
 « 14 » 08 20 26 г.


Координационная схема

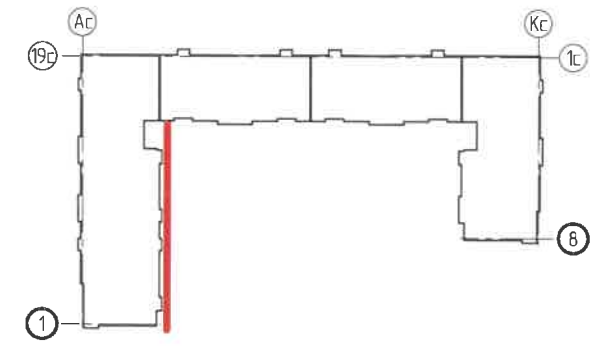

Условные обозначения


- 1C - координационная ось здания;
- 1 - выноска и номер позиции согласно Ведомости отделки фасадов на листе 1.

						262-25-ОФ			
						Колерный паспорт по ул. Социалистическая, 22 в г. Перми			
Изм.	Кол.уч.	Лист	Недок.	Подп.	Дата	Многоквартирный жилой дом	Стадия	Лист	Листов
ГАП		Пенягин		<i>П.О.</i>	08.26		П	8	
Архитектор		Горст		<i>Г.</i>	08.26	Фасад в осях 1-19с	ООО "ПСФ "ФИНИСТ"		
Н. контроль		Сидоров		<i>С.</i>	08.26				

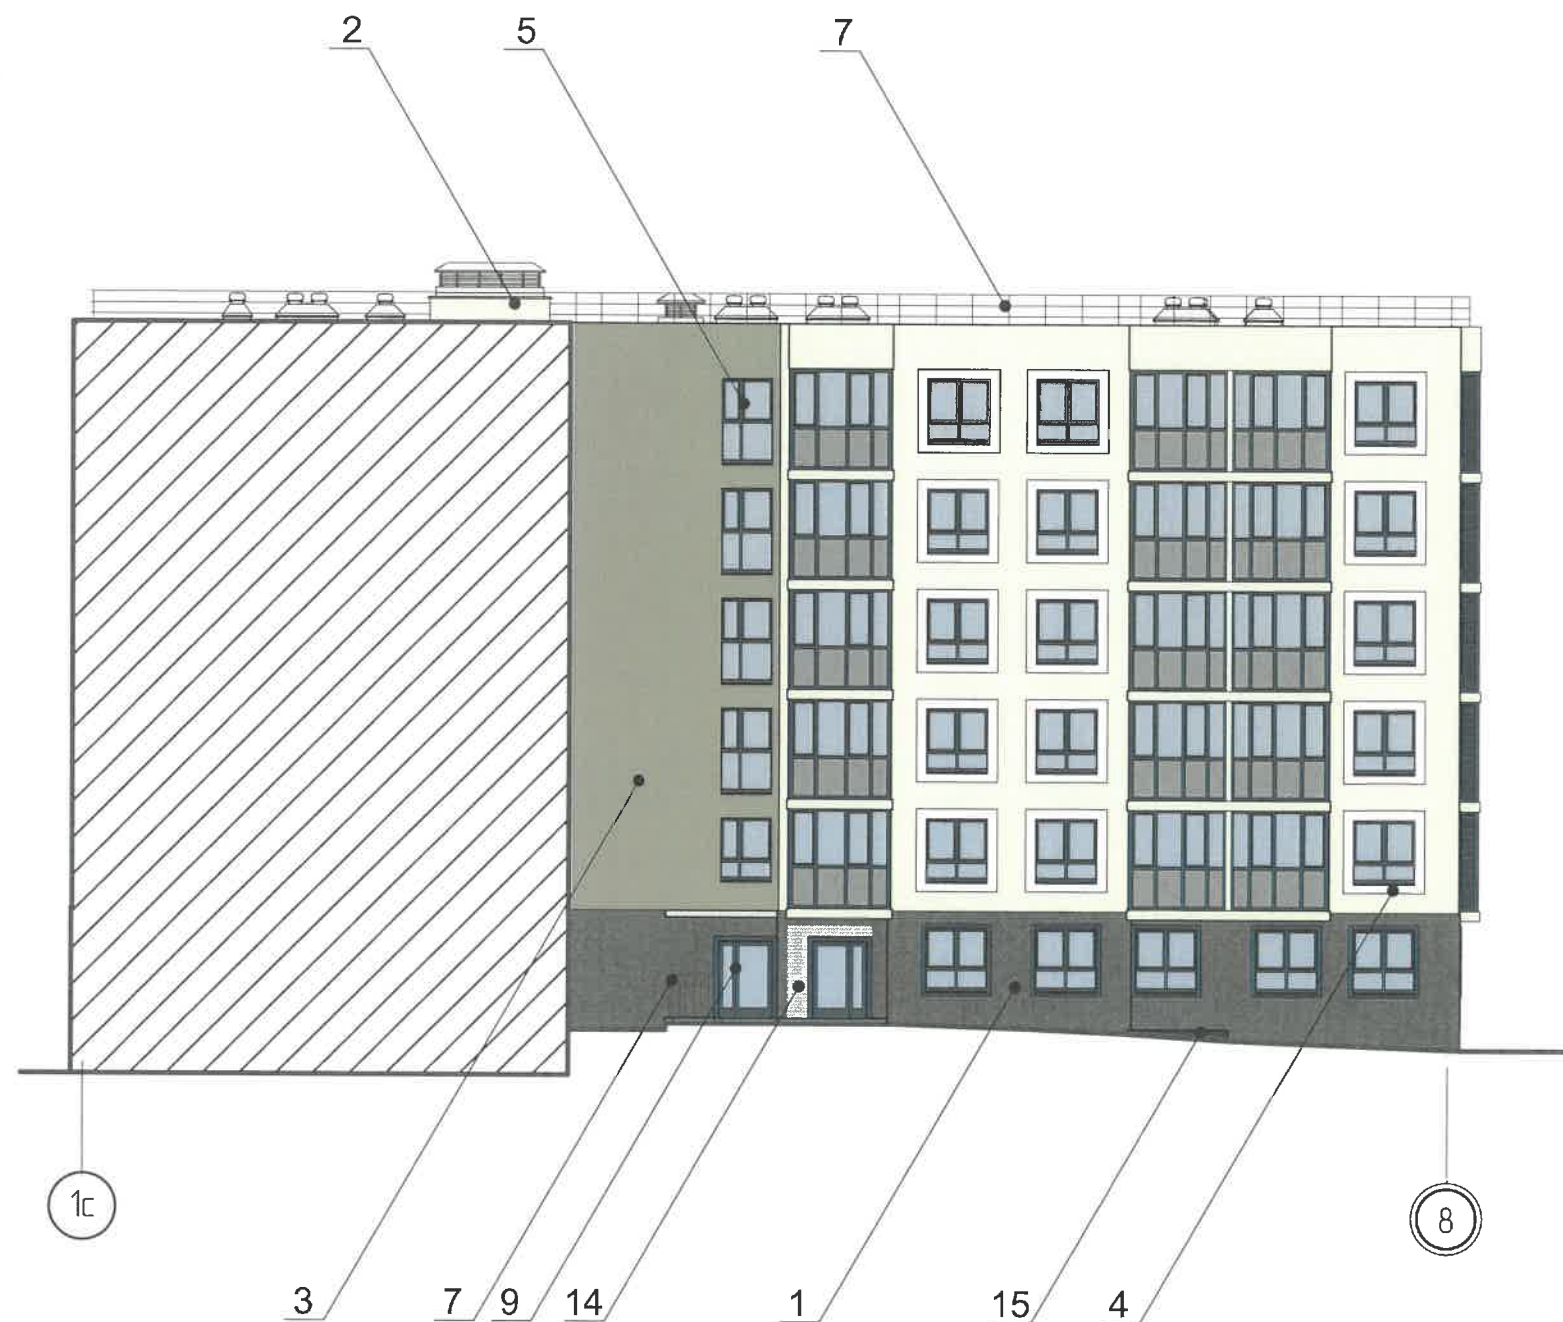

СОГЛАСОВАНО
Заместитель начальника ДГА
главный архитектор
«14» 08 2026 г.


Координационная схема

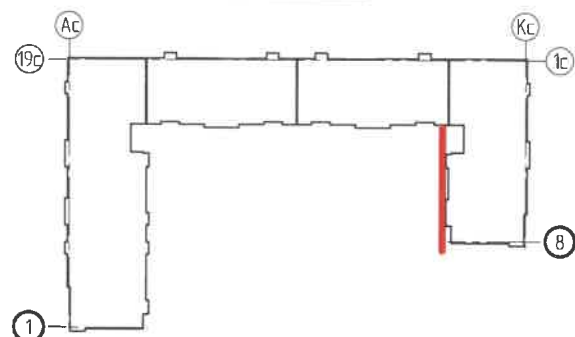

Условные обозначения

- 1C - координационная ось здания;
- 1 - выноска и номер позиции согласно Ведомости отделки фасадов на листе 1.

						262-25-ОФ			
						Колерный паспорт по ул. Социалистическая, 22 в г. Перми			
Изм.	Кол.уч.	Лист	№ док.	Подп.	Дата	Многоквартирный жилой дом	Стадия	Лист	Листов
ГАП		Пенягин			08.26		П	9	
Архитектор		Горст			08.26				
						Фасад в осях 1с-8	ООО "ПСФ "ФИНИСТ"		
Н. контроль		Сидоров			08.26				

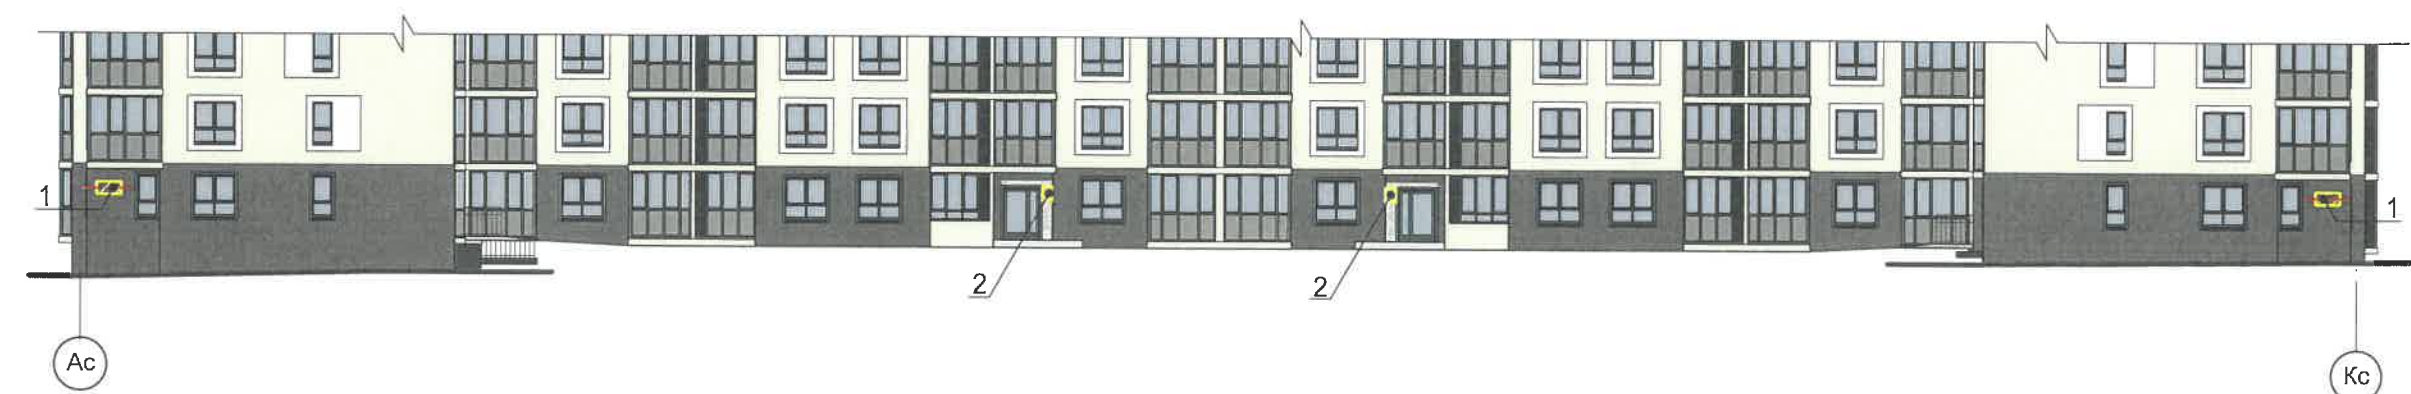

Ведомость средств размещения информации, рекламных конструкций


Условные обозначения

- единая горизонтальная ось размещения объектов;
- место допустимого размещения средств размещения информации;
- выноска и номер позиции согласно Ведомости средств размещения информации, рекламных конструкций;
- координатные оси (лист 2)



СОГЛАСОВАНО
Заместитель начальника ДГА
- главный архитектор
« 14 » 08.2026

№	Тип вывески, материал, способ крепления	Цвет (с указанием RAL)	Наличие подсветки
1	Индивидуальный указатель с наименованием улицы и номером дома (здания) (пункт 11.4.2 Решения Пермской городской Думы от 15.12.2020 №277). Металл, пластик, пленки.	Фирменные цвета	Без подсветки
2	Указатель номера подъезда и квартир (пункт 11.4.2 решения Пермской городской Думы от 15.12.2020 №277). Оргстекло, металл, пластик	Фирменные цвета	Контражурная подсветка в темное время суток

						262-25-ОФ			
						Колерный паспорт по ул. Социалистическая, 22 в г. Перми			
Изм.	Кол.уч.	Лист	№док.	Подп.	Дата	Многоквартирный жилой дом	Стадия	Лист	Листов
ГАП	Пенягин				08.26		П	10	
Архитектор	Горст				08.26				
						Размещение средств размещения информации, рекламных конструкций	ООО "ПСФ "ФИНИСТ"		
Н. контроль	Сидоров				08.26				

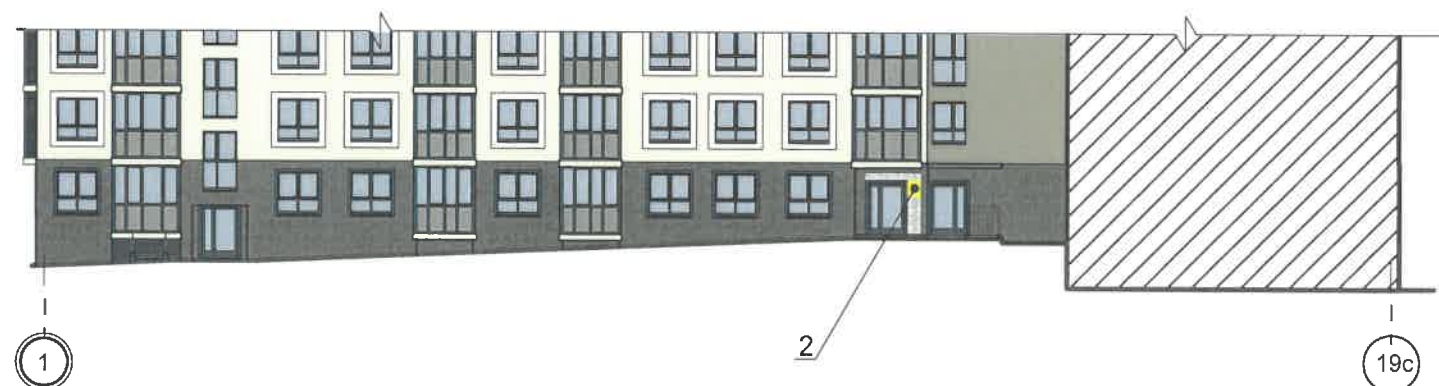

Узел крепления указателя номера подъезда поз. 2

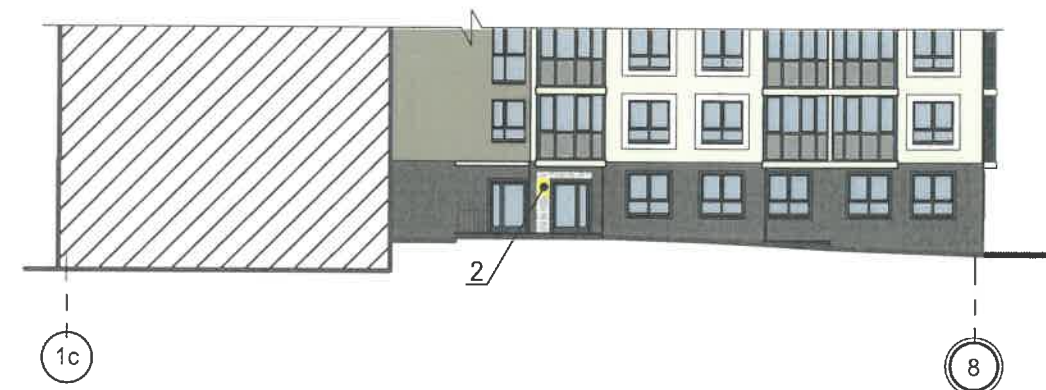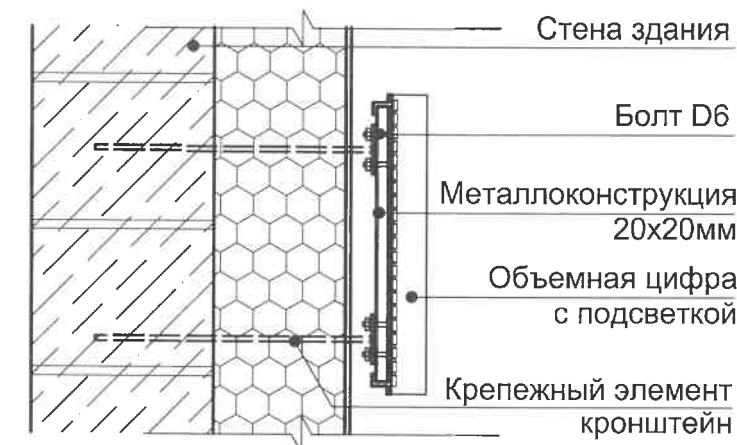

Условия размещения средств размещения информации, рекламных конструкций:

1. Места размещения информации располагаются относительно условной прямой линии - единой горизонтальной оси. Местоположение оси на фасаде определяется как половина расстояния между верхним и нижним архитектурным элементом (окна, наличники, карниз, фриз и др.), выделяющимся (западающим, выступающим) из плоскости стены.
2. Размещение вывесок и рекламных конструкций должно осуществляться в границах места допустимого размещения средств размещения информации, рекламных конструкций, установленных данным колерным паспортом объектом капитального строительства.
3. Размещение вывесок по отношению друг к другу, их конфигурация, наполненность информацией должны соответствовать Стандартным требованиям к вывескам, их размещению и эксплуатации (далее - Стандартные требования), утвержденным Решением Пермской городской Думы от 15.12.2020 №277.
4. В случае, если планируемые к размещению вывески не соответствуют типу и местам размещения средства размещения информации, рекламных конструкций колерного паспорта, потребуется внесение изменений в настоящий колерный паспорт.
5. Максимальный размер информационных табличек - 0,5 м x 0,7 м (пункт 2.13 Стандартных требований).
6. Узел крепления каждого типа объекта информации разрабатывается отдельным рабочим проектом.
7. В случае размещения рекламной конструкции на фасаде здания, строения, сооружения, такая конструкция должна быть отражена в составе нового колерного паспорта, а ее размещение должно осуществляться в соответствии с действующим порядком установки эксплуатации рекламных конструкций на территории города Перми, утвержденным решением Пермской городской Думы от 27.01.2009 № 11, с последующим получением на установку и эксплуатацию рекламной конструкции в установленном порядке.
8. В случае возникновения спорных ситуаций с другими организациями в отношении мест размещения нестандартных вывесок, расположенных не в границах занимаемого помещения, регулирование конфликта и окончательное решение по размещению вывесок той или иной претендующей организации в соответствии с положениями Жилищного кодекса Российской Федерации должно приниматься на собрании собственников помещений в многоквартирном доме.
9. Размещение вывесок, перекрывающих оконные проемы, а также расположенных на балконах, лоджиях зданий и сооружений должно быть согласовано с собственниками помещений, к которым относится балкон и данный оконный проем.
10. В случае возникновения спорных ситуаций в отношении места размещения информационной конструкции на парапете кровли/кровле/стене у кровли, регулирование конфликта и окончательное решение по размещению информационной конструкции должно приниматься на собрании собственников помещений в многоквартирном доме в соответствии с положениями Жилищного кодекса Российской Федерации.

Условные обозначения

- - единая горизонтальная ось размещения объектов;
- - место допустимого размещения средств размещения информации;
- 1 - выноска и номер позиции согласно Ведомости средств размещения информации рекламных конструкций;
- ① - координатные оси (лист 2)

СОГЛАСОВАНО
Заместитель начальника ДГА
- главный архитектор
«*И*» *08* 20*26* г.

						262-25-ОФ			
						Колерный паспорт по ул. Социалистическая, 22 в г. Перми			
Изм.	Кол.уч.	Лист	№ док.	Подп.	Дата	Многоквартирный жилой дом	Стадия	Лист	Листов
ГАП		Пенягин		<i>ПО</i>	08.26		П	11	
Архитектор		Горст		<i>Г</i>	08.26	Размещение средств размещения информации, рекламных конструкций	ООО "ПСФ "ФИНИСТ"		
Н. контроль		Сидоров		<i>С</i>	08.26				

Позиция согласно ведомости отделки фасадов	Координаты цвета	C:	0	
		M:	0	
		Y:	0	
		K:	0	
		R:	244	
		G:	248	
4	RAL CLASSIC 9003	B:	244	

Позиция согласно ведомости отделки фасадов	Координаты цвета	C:	0	
		M:	5	
		Y:	20	
		K:	10	
		R:	233	
		G:	229	
2, 12	RAL CLASSIC 1013	B:	206	

Позиция согласно ведомости отделки фасадов	Координаты цвета	C:	5	
		M:	20	
		Y:	40	
		K:	40	
		R:	164	
		G:	149	
3	RAL CLASSIC 1019	B:	125	

Позиция согласно ведомости отделки фасадов	Координаты цвета	C:	40	
		M:	10	
		Y:	10	
		K:	80	
		R:	81	
		G:	86	
5-11, 13, 15	RAL CLASSIC 7015	B:	92	

Позиция согласно ведомости отделки фасадов	Координаты цвета	C:	30	
		M:	20	
		Y:	20	
		K:	40	
		R:	124	
		G:	127	
16	RAL CLASSIC 7037	B:	126	

СОГЛАСОВАНО
Заместитель начальника ДГА
- главный архитектор
« 14 » 08 2026 г.

Цвета в стандарте RAL и цветовой палитре CMYK, приведены с сайта <https://colorscheme.ru/>. (каталог цветов RAL CLASSIC, RAL DESIGN).

						262-25-ОФ			
						Колерный паспорт по ул. Социалистическая, 22 в г. Перми			
Изм.	Кол.уч.	Лист	Недок.	Подп.	Дата	Многоквартирный жилой дом	Стадия	Лист	Листов
ГАП		Пенягин			08.26		П	12	
Архитектор		Горст			08.26	Эталоны колеров	ООО "ПСФ "ФИНИСТ"		
Н. контроль		Сидоров			08.26				