

Масленникова Елизавета Валерьевна

№ 059-22-01-26-1388 от 13.07.2026

Заказчик: Общество с ограниченной ответственностью
«СК Актив»

**ПАСПОРТ ВНЕШНЕГО ОБЛИКА (КОЛЕРНЫЙ ПАСПОРТ)
ОБЪЕКТА КАПИТАЛЬНОГО СТРОИТЕЛЬСТВА**
(за исключением объектов, строительство которых не завершено)
(далее - колерный паспорт)

АДРЕС ОБЪЕКТА: г. Пермь, административный район Орджоникидзевский,
улица Александра Щербакова, здание (строение) № 12

шифр: 07/26-12

ПЕРМЬ 2026г.

Ведомость чертежей, отображающих архитектурные решения

ЛИСТ	НАИМЕНОВАНИЕ	ПРИМЕЧАНИЯ
1	Общие данные (начало)	
2	Общие данные (продолжение)	
3	Существующее состояние фасадов (фотофиксация)	
4	Главный фасад по ул. Вalezной	
5	Главный фасад по ул. Александра Щербакова	
6	Боковой фасад в осях В-А	
7	Боковой фасад в осях 3-1	
8	Размещение средств размещения информации, рекламных конструкций.	
9	Эталоны колеров	

Ведомость отделки фасадов

ПОЗ.	ЭЛЕМЕНТ ФАСАДА	ЭТАЛОН ЦВЕТА	ОБОЗНАЧ.	ВИД ОТДЕЛКИ	ПРИМ.
1	Цоколь, пристрои		RAL 7037	краска по штукатурке	
2	Основное поле стен		RAL DESIGN 040 70 20	краска по штукатурке	
3	Архитектурный декор, валик, карнизы		RAL 9016	краска по штукатурке	
4	Переплеты окон, дверей, витражей		RAL 9003	металлопластиковый профиль со стеклопакетом	
5	Дверные полотна (глухие)		RAL 7037	эмаль по металлу	
6	Балконные ограждения		RAL 7022	эмаль по металлу	
7	Отливы		RAL 9003	оцинкованная сталь с полимерным покрытием	
8	Откосы, балконные плиты		RAL 9016	краска по штукатурке	
9.1 9.2	Козырьки, кровля пристроев		RAL 7004	оцинкованная сталь с полимерным покрытием	
10	Площадки, ступени, пандус		-	ж/б плита/ тротуарная плитка/ керамогранит	
11	Металлические детали: ограждение крыши, стойки, конструкции козырьков		RAL 7004, RAL 9003	эмаль по металлу	
12	Парапетные крышки, отливы		RAL 7004	эмаль по металлу	
13	Вентиляционные решетки		RAL 7004	оцинкованная сталь с полимерным покрытием	
14	Слуховые окна, колпаки вентиляционных выходов		RAL 7004	оцинкованная сталь с полимерным покрытием	
15	Вентиляционные выходы		RAL 9016	краска по штукатурке	
16	Кровля		RAL 7004	оцинкованная сталь с полимерным покрытием	
17	Кабель-канал		RAL 9003	оцинкованная сталь с полимерным покрытием	

Пояснительная записка.

Объект капитального строительства – многоквартирный жилой дом, расположенный по адресу: г. Пермь, Орджоникидзеvский район, ул. Александра Щербакова, 12;
Год постройки и ввода в эксплуатацию: 1950г.;
Этажность: 4 этажа, в том числе подземный 1;
В плане здание - сложной формы;
Несущие стены: кирпичные;
Крыша: четырех-скатная (вальмовая);
Ранее согласованные колерные паспорта: не разрабатывались;
Нахождение в границах зон объектов культурного наследия: рассматриваемый объект не располагается в зоне объектов культурного наследия.

Настоящим колерным паспортом:

Определяются типы и виды отделки, и их цветовые решения;
Устанавливаются виды и места размещения средств размещения информации, рекламных конструкций;
Цветовое решение и применяемые материалы обеспечивают комплексное решение всех элементов фасадов, единство архитектурного облика здания. Средства размещения информации, рекламные конструкции не нарушат архитектурный облик здания.
Раздел «Архитектурно-художественная подсветка» настоящим колерным паспортом не разрабатывается.
Освещение фасада осуществляется за счет свечения окон.

Средства размещения информации, рекламные конструкции, не соответствующие типу и местам их возможного размещения подлежат демонтажу.

В соответствии с Градостроительным кодексом Российской Федерации, с решением Пермской городской Думы от 15.12.2020г. № 277 «Об утверждении Правил благоустройства территории города Перми» и постановлением администрации города Перми от 22.02.2017г. № 130 «Об утверждении формы и Порядка согласования паспорта внешнего облика объекта капитального строительства (колерного паспорта) (за исключением объектов, строительство которых не завершено)» колерные паспорта не являются разрешительной документацией на строительство, реконструкцию объекта капитального строительства, либо их изменение; не являются правовым основанием на устройство пристроек, навесов, козырьков входных групп и других архитектурных элементов капитального строительства. Входные группы и пристрои должны соответствовать проектной документации переустройства и перепланировки, перевода жилых помещений в нежилые.

Колерный паспорт разрабатывается в связи с реализацией региональной программы некоммерческой организации «Фонда капитального ремонта общего имущества в многоквартирных домах в Пермском крае», в рамках Договора подряда с ООО «СК Актив» № КР-000025/2026/ЭА от 25.02.2026г.

СОГЛАСОВАНО
Заместитель начальника ДГА
- главный архитектор
Карасев С.А.
« 11 » 08 2026 г.

						07/26 - 12		
						Колерный паспорт по ул. Александра Щербакова, 12 Орджоникидзеvского района, г. Перми		
Изм.	Кол.уч.	Лист	№док	Подпись	Дата	Многоквартирный жилой дом	Стадия	Лист
Разраб.		Масленникова			07/26		П	1
						Общие данные (начало)		Листов
								9
Н.контр.		Масленникова			07/26	Масленникова Елизавета Валерьевна leon-1@mail.ru		

Инструкция о порядке производства работ, связанных с окраской фасадов и всех наружных частей зданий, сооружений, строений, расположенных на территории города Перми

1. Окраска (отделка) фасадов и всех наружных частей зданий, сооружений, строений, расположенных на территории города Перми, может производиться лишь на основании паспорта внешнего облика объекта капитального строительства (колерного паспорта), согласованного с департаментом градостроительства и архитектуры администрации г. Перми (далее – ДГА).
2. До начала процесса окраски (отделки) здания или какого-либо сооружения должны быть произведены работы по капитальному ремонту всех без исключения его наружных частей, подлежащих окраске.
3. До начала ремонта зданий, имеющих газосветовую рекламу, сообщить рекламораспространителю о предстоящих работах на фасаде здания с целью сохранения вывесок либо их демонтажа.
4. Полуразрушенные и разрушенные архитектурные художественно-скульптурные элементы фасада: карнизы, фризy, колонны, пилястры, сандрики, кронштейны, обрамления проемов, различные лепные украшения, барельефы, мозаика, художественная роспись и т.п. подлежат обязательному восстановлению в своем первоначальном виде. Категорически запрещается производить окраску здания без предварительного восстановления указанных элементов декора фасада.
5. Металлические поверхности отдельных элементов фасада: чугунные решетки, ограждения балконов и лестниц, элементы входных групп, двери, кронштейны и прочие архитектурно-художественные элементы фасада перед окраской очищаются от грязи, ржавчины, старой краски и покрываются вновь атмосферостойкой краской для металлических поверхностей.
6. В соответствии с выданными образцами цвета (колерами) на окраску (отделку) здания организация, производящая ремонт здания, составляет пробные образцы цвета, которые наносятся на подготовленную для покраски поверхность стены в уровне 1-го этажа здания (не выше 1,5 метров от земли).
7. Проверку и согласование пробного образца цвета (выкрас колера) производит уполномоченный представитель ДГА. Без указанных проверки и согласования производить окраску (отделку) фасадов здания категорически запрещается.
8. Домоуправления, организации и учреждения, производящие окраску (отделку) и связанный с нею ремонт фасадов здания, несут ответственность за выполнение настоящей инструкции и могут быть привлечены к административной ответственности за ее нарушение в соответствии со статьей 6.8.2 «Нарушение требований к внешнему виду фасадов зданий, строений, сооружений» Закона Пермского края от 06.04.2015 № 460-ПК «Об административных правонарушениях в Пермском крае».
9. По всем вопросам, связанным с производством работ, необходимо обращаться в ДГА по адресу: г. Пермь, ул. Сибирская, 15, каб. 315, тел. 212-76-98.

Ведомость ссылочных и прилагаемых документов

ОБОЗНАЧЕНИЕ	НАИМЕНОВАНИЕ	ПРИМЕЧАНИЕ
	Ссылочные документы	
Постановление администрации города Перми от 22.02.2017г. № 130	«Об утверждении формы и Порядка согласования паспорта внешнего облика (колерного паспорта) объекта капитального строительства (за исключением объектов, строительство которых не завершено)»	
Решением Пермской городской Думы от 15.12.2020г. № 277	«Об утверждении Правил благоустройства территории города Перми»	

Условные координационные оси



Условные обозначения

- 1 - 3-х-этажный многоквартирный жилой дом с кадастровым номером 59:01:3812288:38, расположенный по адресу: г. Пермь, Орджоникидзевский район, ул. Александра Щербакова, 12
- фасады с местами размещения средств размещения информации, рекламных конструкций
- красные линии
- земельный участок с кадастровым номером 59:01:3812292:2
- 500мм - расстояние от объекта капитального строительства до границ земельного участка, красных линий

Примечание:
красные линии приведены с сайта: <https://isogd.gorodperm.ru/>;
границы земельного участка и кадастровый номер приведены с сайта: <https://nspd.gov.ru/>


						07/26 - 12			
						Колерный паспорт по ул. Александра Щербакова, 12 Орджоникидзевского района, г. Перми			
Изм.	Кол.уч	Лист	Недок	Подпись	Дата	Многоквартирный жилой дом	Стадия	Лист	Листов
Разраб.		Масленникова			07/26		П	2	9
Н.контр.		Масленникова			07/26	Общие данные (продолжение)	Масленникова Елизавета Валерьевна leon-1@mail.ru		



СОГЛАСОВАНО
Заместитель начальника ДГА
- главный архитектор
Скараев С.А.
« 14 » 08 2026 г.

Фотофиксация выполнена: июнь 2026г.

						07/26 - 12		
						Колерный паспорт по ул. Александра Щербакова, 12 Орджоникидзевского района, г. Перми		
Изм.	Кол.уч	Лист	Недок	Подпись	Дата			
Разраб.	Масленникова				07/26	Многоквартирный жилой дом	Стадия	Лист
							П	3
						Существующее состояние фасадов (фотофиксация)	Листов	
Н.контр.	Масленникова				07/26		Масленникова Елизавета Валерьевна leon-1@mail.ru	

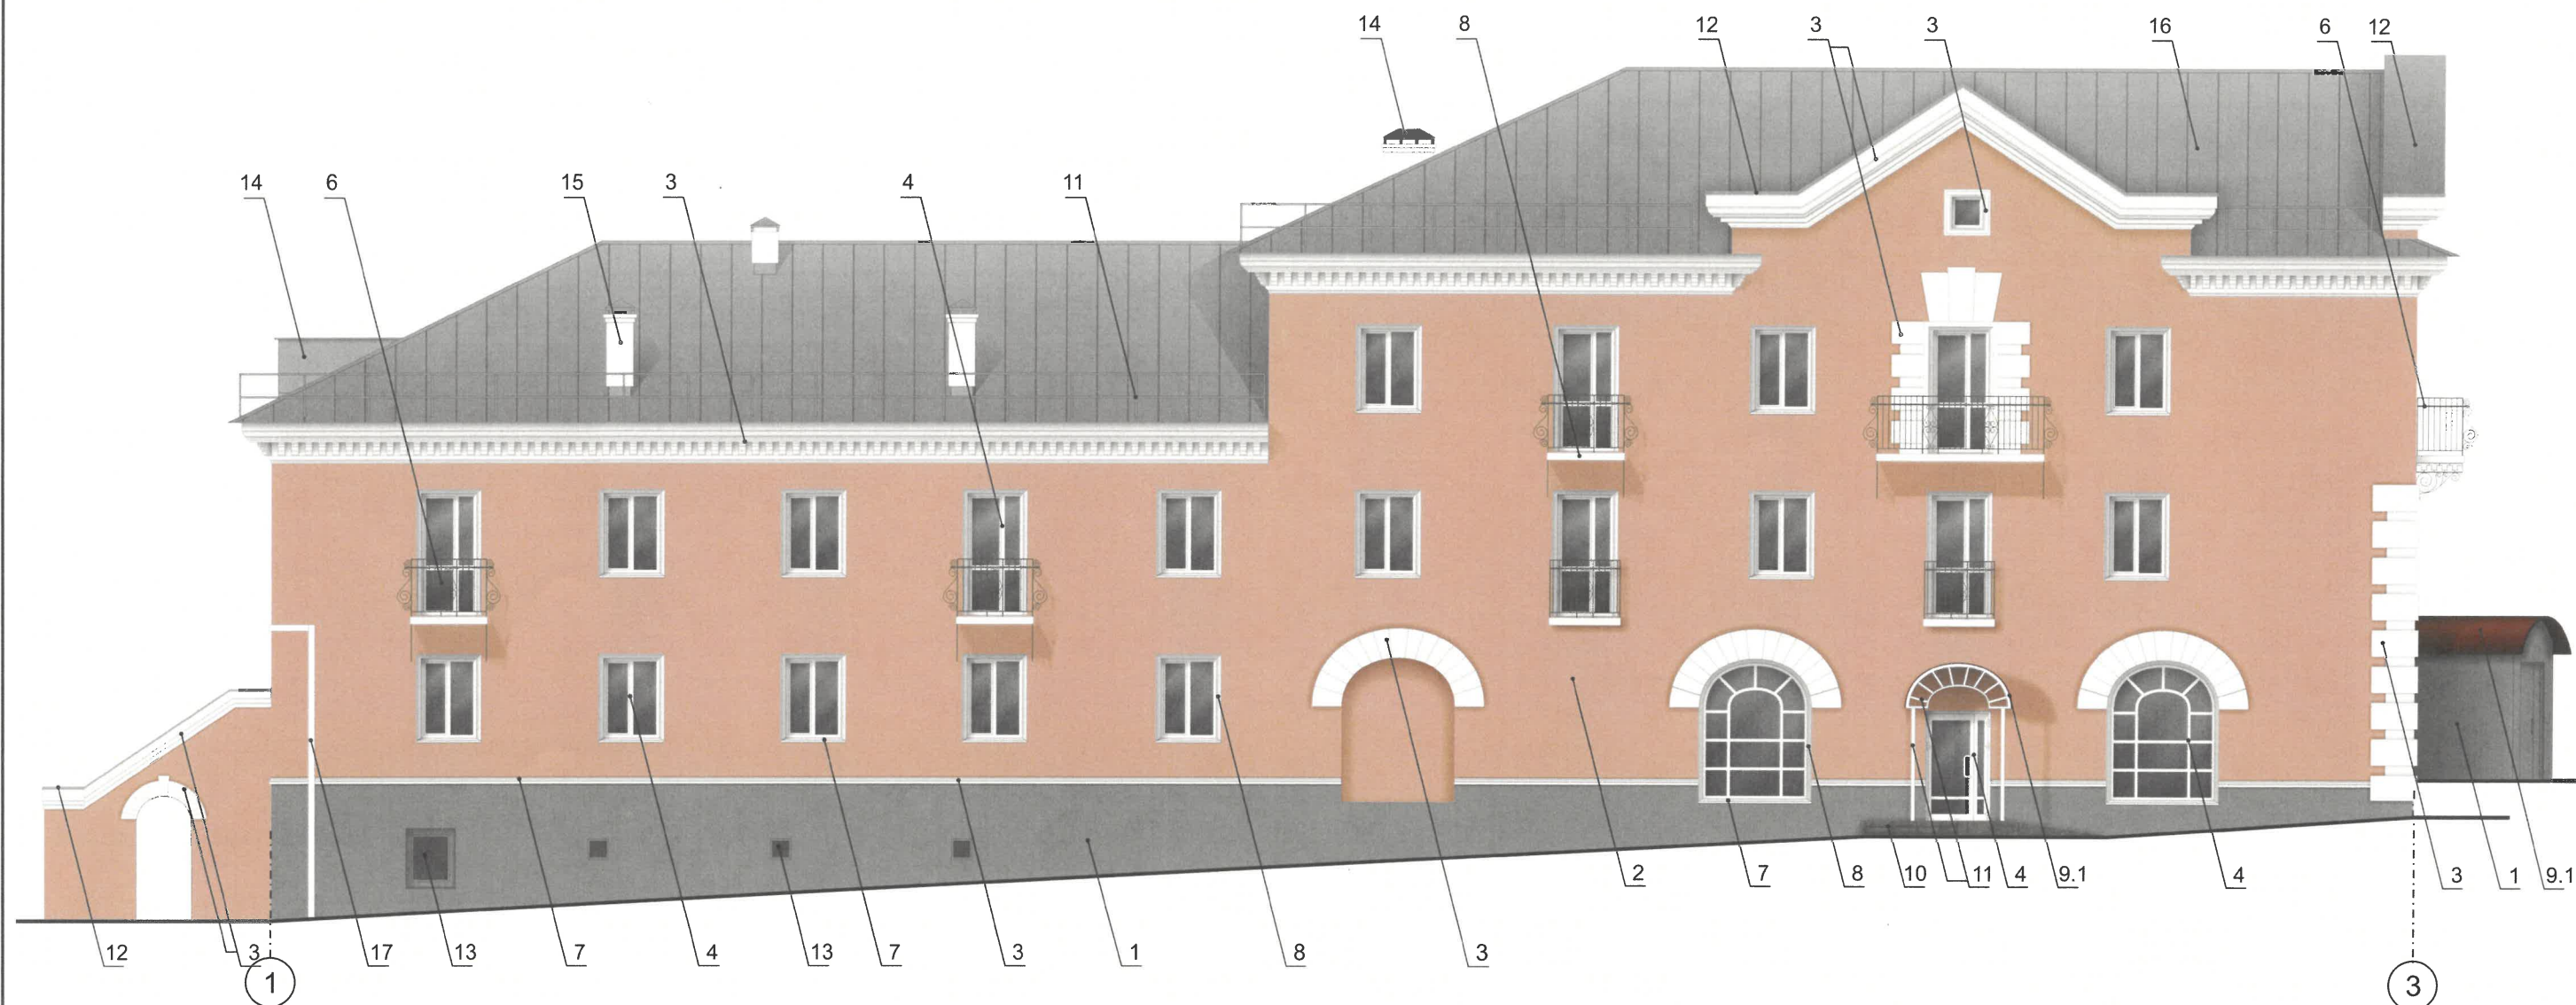

СОГЛАСОВАНО
Заместитель начальника ДГА
- главный архитектор
Карасев С.А.
« 08 » 08. 2026 г.

ПРИМЕЧАНИЕ


- 1. В случае, если наружные лестницы при дополнительно устроенных входах в общественные помещения здания выходят за границы предоставленного земельного участка и красные линии квартала, то устройство дополнительных или переустройство существующих входных групп требует получения разрешения в установленном порядке.
- 2. Требования к входным группам установлены пунктом 11.7 Правил благоустройства территории города Перми, утвержденных Решением Пермской городской Думы от 15.12.2020 № 277.
- 3. При размещении новой входной группы, изменении входной группы при проведении реконструкции, капитального ремонта здания, строения, сооружения требуется разработка проекта колерного паспорта.
- 4. Размещение входных групп, расположенных в границах территорий достопримечательных мест на территории города Перми, должно соответствовать требованиям, установленным органом охраны объектов культурного наследия.
- 5. Требования к входным группам, расположенным в границах территорий общего пользования, за исключением входных групп, расположенных в границах территорий достопримечательных мест:
 - архитектурные элементы входных групп (крыльца, входная площадка, ступени, лестницы, ограждения, парапеты, роллетные системы (рольставни), козырьки, прямки, пандусы или подъемные устройства для маломобильных групп населения) должны быть выполнены параллельно фасаду здания, строения, сооружения на расстоянии не более чем 1,5 м от фасада здания, строения, сооружения и при условии сохранения ширины пешеходной зоны (тротуара) не менее 2 м;
 - размер входной площадки - 1,5 м x 1,85 м;
 - входная группа (прямик) в подвальное или полуподвальное помещение должна быть выполнена параллельно фасаду здания, строения, сооружения на расстоянии не более чем 1,5 м от фасада здания, строения, сооружения. По периметру входной группы (прямки) устраивается парапет высотой не более 0,5 м, над входной группой (прямоком) устанавливается козырек с водоотводом;
 - на высоте более 0,72 м от уровня земли входная группа должна быть выполнена за счет внутреннего пространства здания, строения, сооружения.
- 6. Ступени и входная площадка входных групп должны иметь противоскользящее покрытие или полосы.
- 7. На одном из торцов входной площадки может быть предусмотрен пандус или подъемное устройство для маломобильных групп населения.
- 8. Наружная кнопка вызывного устройства должна быть размещена в начале заезда на пандус или при входе на подъемное устройство для маломобильных групп населения.
- 9. Глухие экраны ограждений балконов, лоджий (из профилированного металлического листа, алюминиевых композитных панелей и т.д.) по высоте должны быть не более первоначальной исторической высоты ограждения балкона (лоджии). Нормативную высоту ограждения 1,2 метра следует обеспечивать за счет применения не сплошных элементов ограждения (металлические решетки, перила).

* остекление балконов согласовывается отдельным проектом

Условные обозначения


- выноска и номер позиции, согласно ведомости отделки фасадов (лист 1)
- координационные оси (лист 2)

						07/26 - 12			
						Колерный паспорт по ул. Александра Щербакова, 12 Орджоникидзевского района, г. Перми			
Изм.	Кол.уч.	Лист	Недок.	Подпись	Дата	Многоквартирный жилой дом	Стадия	Лист	Листов
Разраб.		Масленникова			07/26		П	4	9
						Главный фасад по ул. Валажной	Масленникова Елизавета Валерьевна leon-1@mail.ru		
Н.контр.		Масленникова			07/26				

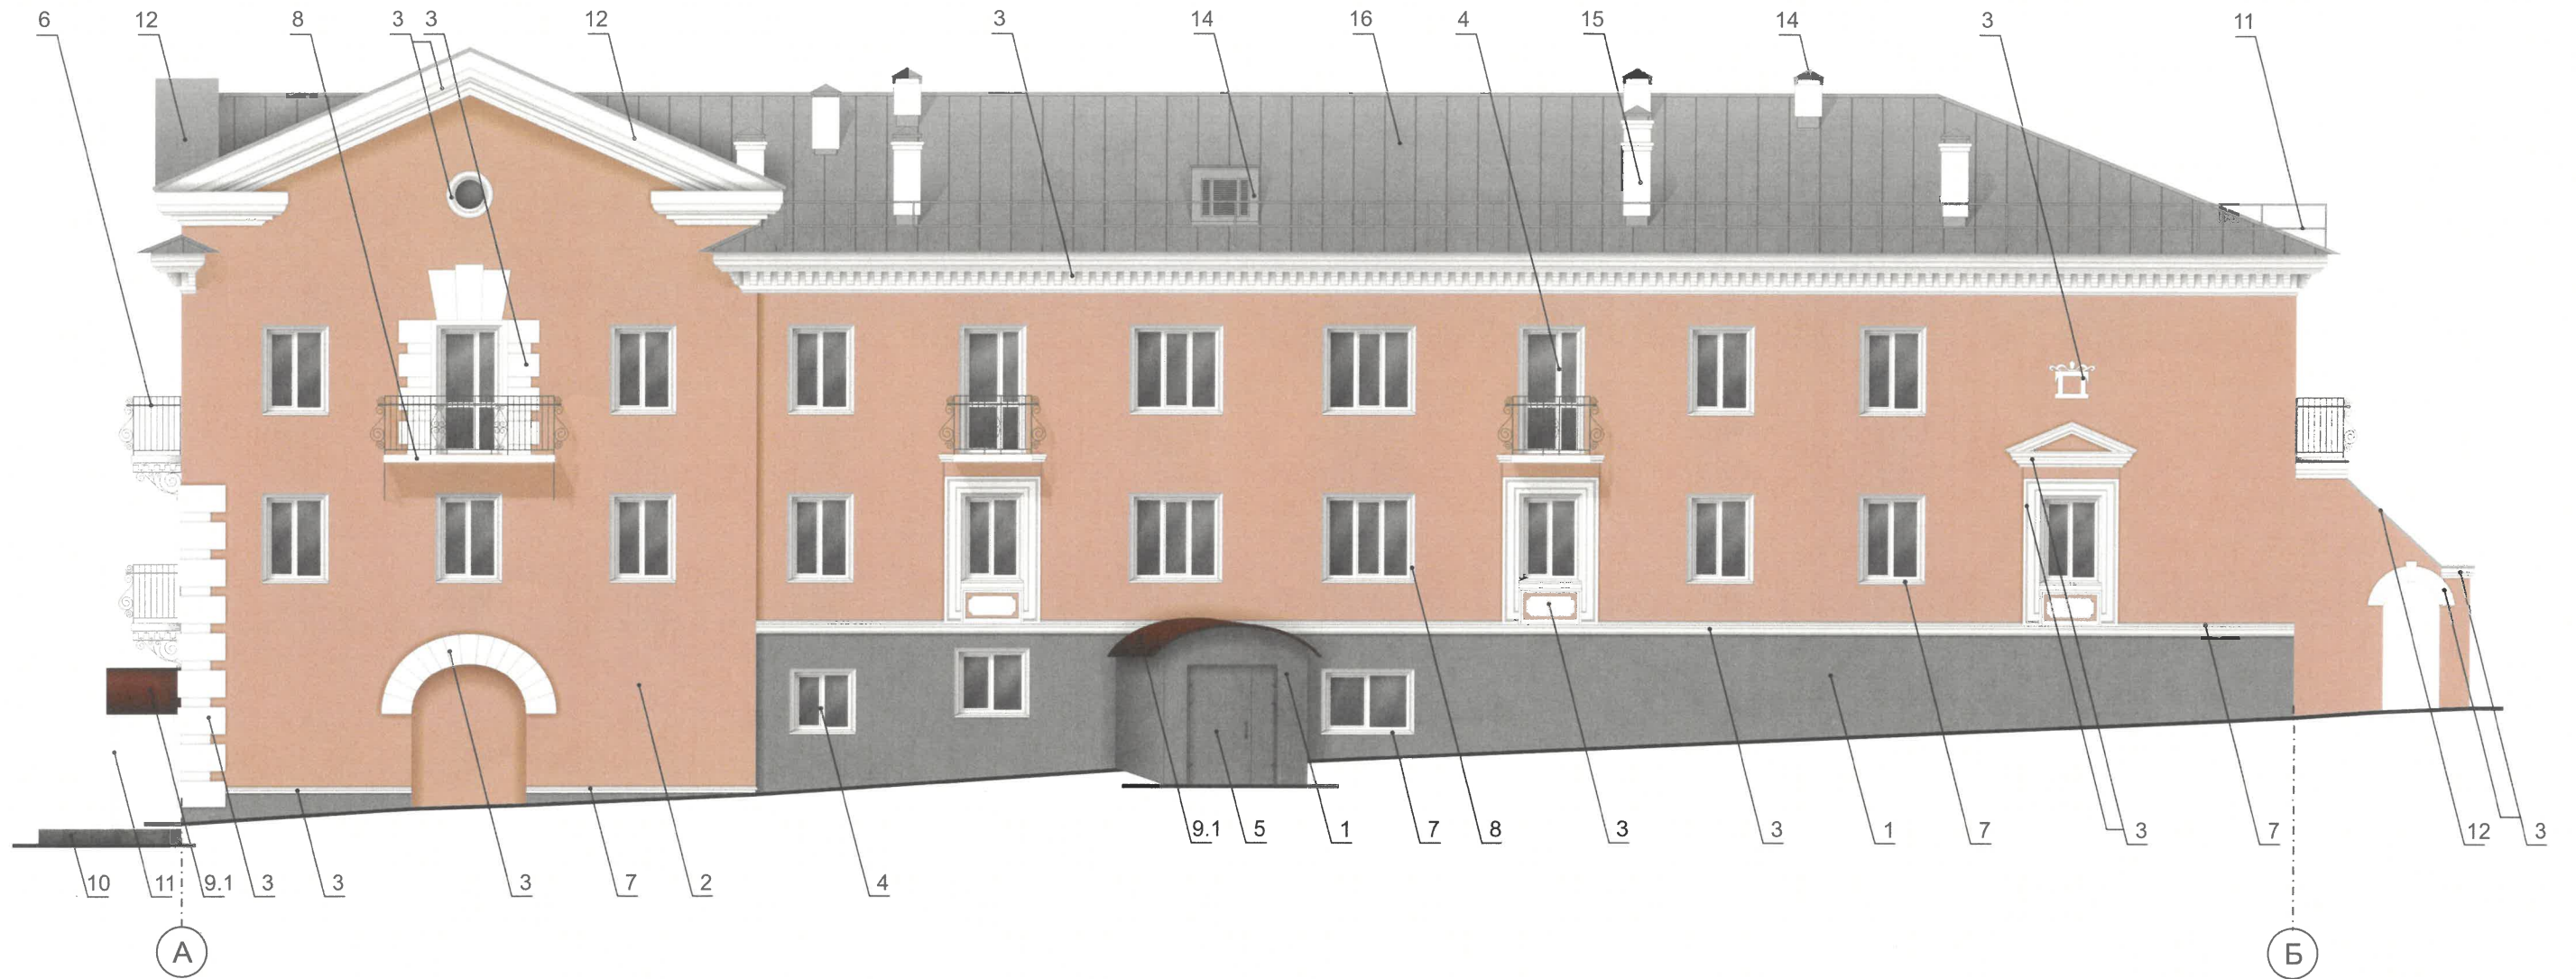

ПРИМЕЧАНИЕ

1. Требования к размещению наружных блоков систем кондиционирования, маскирующих ограждений наружных блоков систем кондиционирования (далее – маскирующие ограждения) на фасадах капитальных объектов установлены пунктом 11.9 Правил благоустройства территории города Перми, утвержденных решением Пермской городской Думы от 15.12.2020г. № 277 (далее — Правила), в частности, на фасадах капитальных объектов, расположенных в границах городского центра, а также расположенных на территориях, выходящих на улицы особого градостроительного значения-магистралей городского значения, наружные блоки систем кондиционирования размещаются следующими способами:
- на главных и (или) боковых фасадах капитальных объектов с использованием маскирующих ограждений;
 - внутри балкона, лоджии, не превышая верхнюю высотную отметку ограждения балкона, лоджии;
 - в специально оборудованных для этих целей местах, нишах, предусмотренных проектной документацией при строительстве, реконструкции, капитальном ремонте капитального объекта, с использованием маскирующих ограждений;
 - под лестницей входной группы с использованием маскирующих ограждений;
 - в окнах подвального (цокольного) этажа без выхода за плоскость фасада;
 - на крышах капитальных объектов;
 - в арочных проездах на высоте не менее 3,0 метра от поверхности земли с соблюдением единой горизонтальной оси с использованием маскирующих ограждений;
 - под оконными проемами с использованием маскирующих ограждений с соблюдением единой горизонтальной и вертикальной осей.
2. Маскирующие ограждения на фасадах капитальных объектов должны быть выполнены в виде экранов, решеток, корзин, состоящих из передней и боковых панелей, выполненных из горизонтальных реек: ширина рейки - не менее 0,03 м и не более 0,06 м, расстояние между ближайшими рейками - не менее 0,03 м и не более 0,06 м; в цвет части фасада капитального объекта, указанный в колерном паспорте капитального объекта, на которой размещаются маскирующие ограждения.
3. Требования к размещению наружных блоков систем кондиционирования на дворовых фасадах капитальных объектов не устанавливаются.
4. Требования к размещению наружных блоков систем кондиционирования, маскирующих ограждений на фасадах капитальных объектов, расположенных на территориях, не входящих в границы городского центра, а также на территориях, не выходящих на улицы особого градостроительного значения-магистралей городского значения, не устанавливаются, за исключением случая, предусмотренного подпунктом 11.9.7 Правил (после проведения Капитального ремонта наружные блоки систем кондиционирования, маскирующие ограждения подлежат размещению в соответствии с подпунктами 11.9.1-11.9.5 Правил).
5. Размещение наружных блоков систем кондиционирования не должно нарушать законные интересы собственников жилых помещений в непосредственной близости с оборудованием.
6. В соответствии со статьей 36 Жилищного кодекса Российской Федерации собственниками помещений в многоквартирном доме решение о возможности или невозможности размещения наружных блоков кондиционеров на фасадах многоквартирного дома может быть принято на общем собрании собственников помещений данного многоквартирного дома.

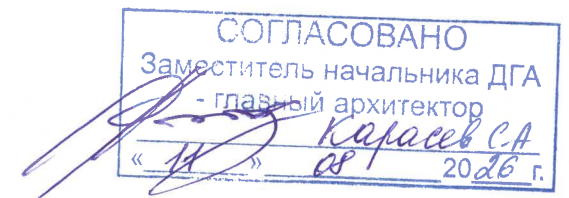


* остекление балконов согласовывается отдельным проектом

Условные обозначения

- 1 - выноска и номер позиции, согласно ведомости отделки фасадов (лист 1)
- A - координационные оси (лист 2)

						07/26 - 12			
						Колерный паспорт по ул. Александра Щербакова, 12 Орджоникидзевского района, г. Перми			
Изм.	Кол.уч	Лист	Недок	Подпись	Дата	Многоквартирный жилой дом	Стадия	Лист	Листов
Разраб.		Масленникова			07/26		П	5	9
						Главный фасад по ул. Академика Щербакова	Масленникова Елизавета Валерьевна leon-1@mail.ru		
Н.контр.		Масленникова			07/26				

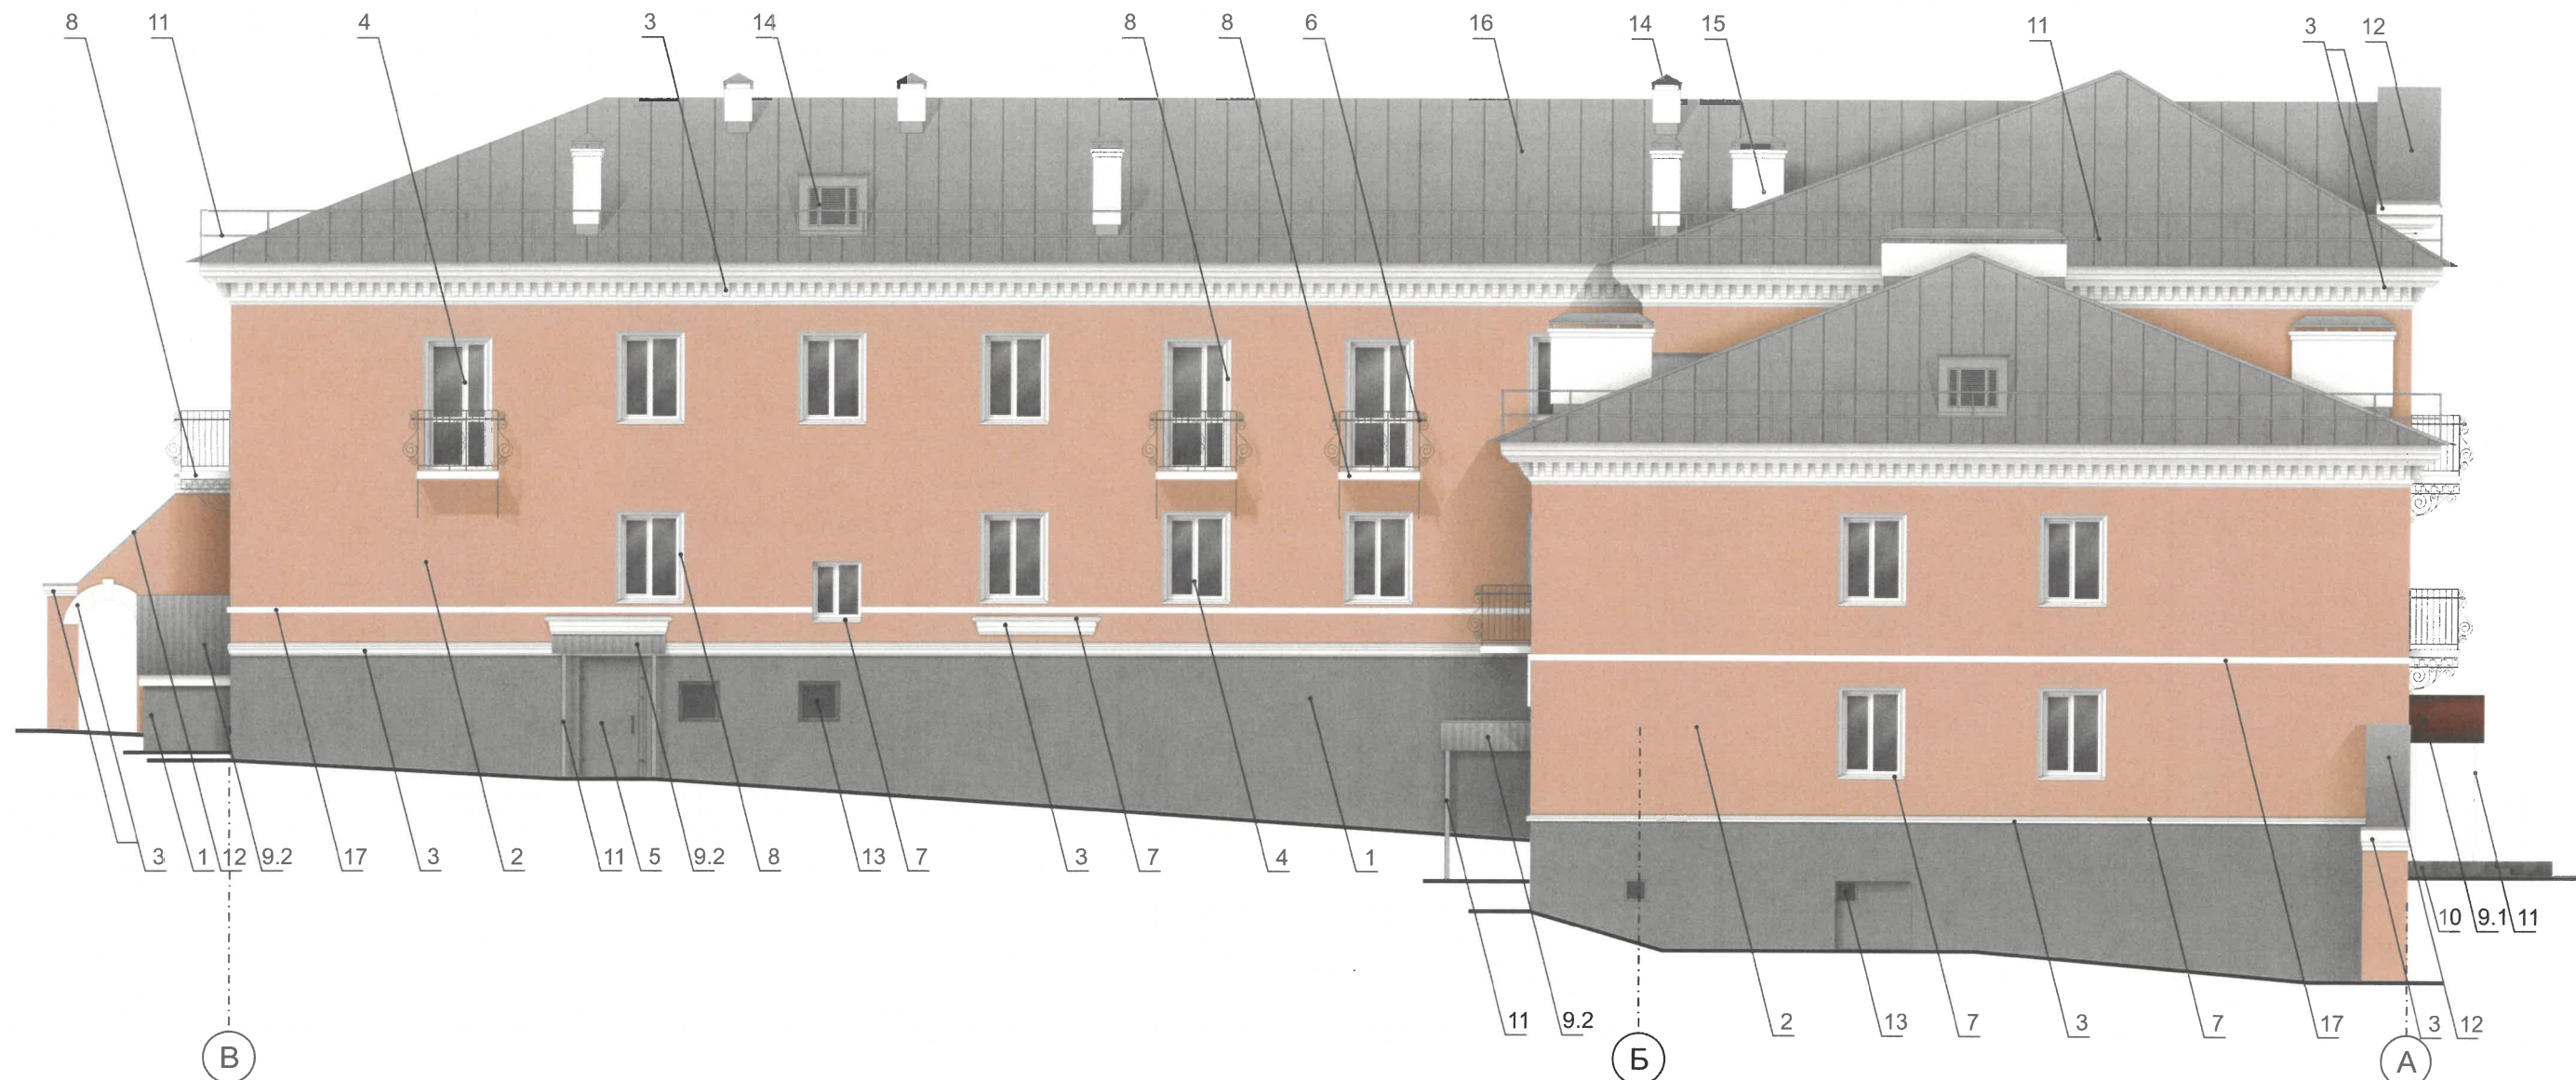

СОГЛАСОВАНО
Заместитель начальника ДГА
- главный архитектор
Карасев С.А.
« 11 » 08 2026 г.

* остекление балконов согласовывается отдельным проектом

Условные обозначения

1 - выноска и номер позиции, согласно ведомости отделки фасадов (лист 1)

А - координационные оси (лист 2)

ПРИМЕЧАНИЕ

1. Условия устройства и переустройства входных групп см. лист 4.
2. Условия размещения маскирующих ограждений см. лист 5.

						07/26 - 12			
						Колерный паспорт по ул. Александра Щербакова, 12 Орджоникидзевского района, г. Перми			
Изм.	Кол.уч.	Лист	Недок.	Подпись	Дата	Многоквартирный жилой дом	Стадия	Лист	Листов
Разраб.		Масленникова			07/26		П	6	9
						Боковой фасад в осях В-А	Масленникова Елизавета Валерьевна leon-1@mail.ru		
Н.контр.		Масленникова			07/26				



СОГЛАСОВАНО
Заместитель начальника ДГА
- главный архитектор
Карачев С.А.
« 11 » 07 2026 г.

* остекление балконов согласовывается отдельным проектом


Условные обозначения

- выноска и номер позиции, согласно ведомости отделки фасадов (лист 1)
- координационные оси (лист 2)

ПРИМЕЧАНИЕ

- 1. Условия устройства и переустройства входных групп см. лист 4.
- 2. Условия размещения маскирующих ограждений см. лист 5.


						07/26 - 12		
						Коперный паспорт по ул. Александра Щербакова, 12 Орджоникидзевского района, г. Перми		
Изм.	Кол.уч.	Лист	Недок.	Подпись	Дата	Многоквартирный жилой дом	Стадия	Лист
Разраб.		Масленникова			07/26		П	7
						Боковой фасад в осях 3-1	Листов	
Н.контр.		Масленникова			07/26		Масленникова Елизавета Валерьевна leon-1@mail.ru	

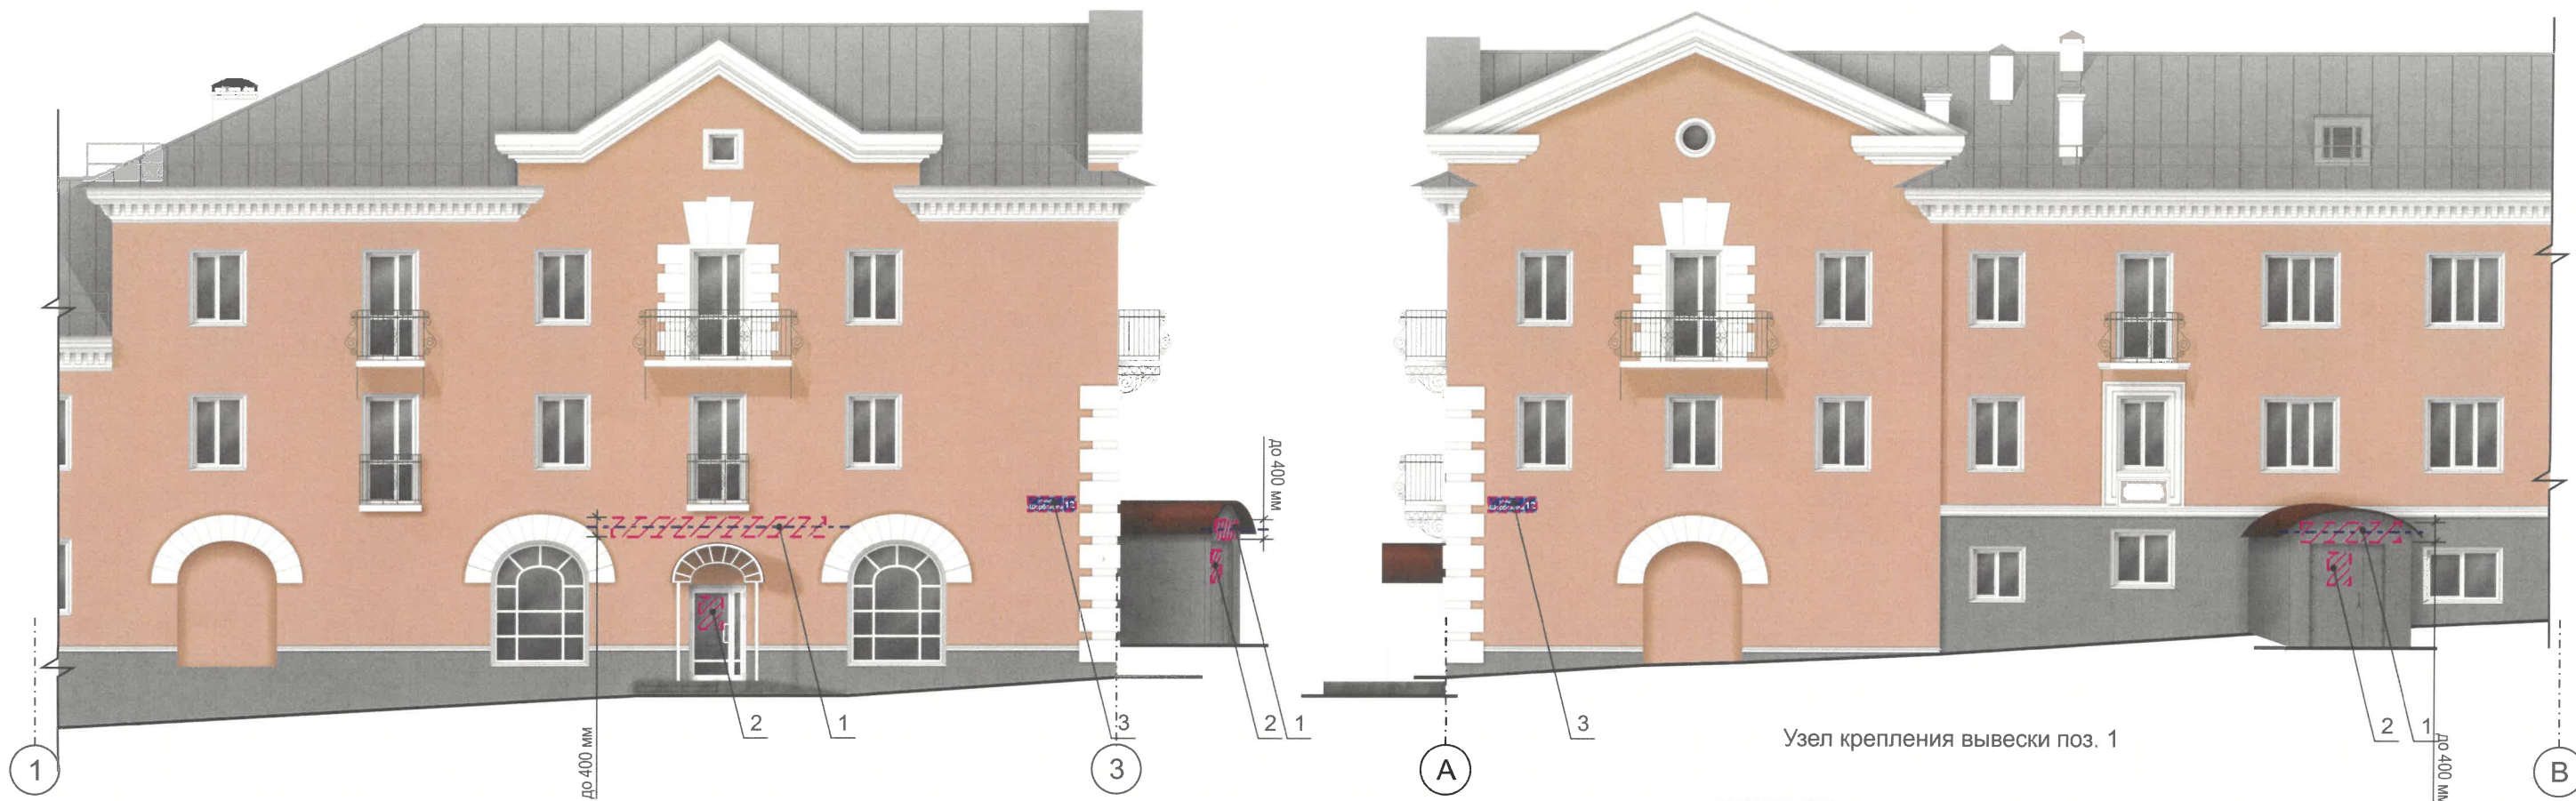


Условия размещения средств размещения информации, рекламных конструкций

1. Места размещения информации располагаются относительно условной прямой линии – единой горизонтальной оси. Место-положение оси на фасаде определяется как половина расстояния между верхним и нижним архитектурным элементом (окна, наличники, карниз, фриз и др.), выделяющимся (западающим, выступающим) из плоскости стены.
2. Размещение вывесок и рекламных конструкций должно осуществляться в границах места допустимого размещения средств размещения информации, рекламных конструкций, установленных данным колерным паспортом объекта капитального строительства.
3. Размещение вывесок по отношению друг к другу, их конфигурация, наполненность информацией должны соответствовать Стандартным требованиям к вывескам, их размещению и эксплуатации (далее - Стандартные требования), утвержденным Решением Пермской городской Думы от 15.12.2020г. №277.
4. В случае, если планируемые к размещению вывески не соответствуют Стандартным требованиям и действующему колерному паспорту, требуется внесение изменений в колерный паспорт путем разработки нового колерного паспорта.
5. Максимальный размер информационных табличек – 0,5 м х 0,7 м (пункт 2.13 Стандартных требований).
6. Узел крепления каждого типа объекта информации разрабатывается отдельным рабочим проектом.
7. В случае размещения рекламной конструкции на фасаде здания, строения, сооружения, такая конструкция должна быть отражена в составе нового колерного паспорта, а ее размещение должно осуществляться в соответствии с действующим порядком установки эксплуатации рекламных конструкций на территории города Перми, утвержденным решением Пермской городской Думы № 11 от 27.01.2009г., с последующим получением на установку и эксплуатацию рекламной конструкции в установленном порядке.
8. В случае возникновения спорных ситуаций с другими организациями в отношении мест размещения нестандартных вывесок, расположенных не в границах занимаемого помещения, регулирование конфликта и окончательное решение по размещению вывесок той или иной претендующей организации в соответствии с положениями Жилищного кодекса Российской Федерации должно приниматься на собрании собственников помещений в многоквартирном доме.
9. Размещение вывесок, перекрывающих оконные проемы, а также расположенных на балконах, лоджиях зданий и сооружений должно быть согласовано с собственниками помещений, к которым относится балкон и данный оконный проем.
10. В случае возникновения спорных ситуаций в отношении места размещения информационной конструкции на парапете кровли/кровле/стене у кровли, регулирование конфликта и окончательное решение по размещению информационной конструкции должно приниматься на собрании собственников помещений в многоквартирном доме в соответствии с положениями Жилищного кодекса Российской Федерации.

Условные обозначения

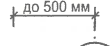- - единая горизонтальная ось размещения средств размещения информации
-  - место допустимого размещения средств размещения информации, рекламных конструкций
-  - выноска и номер позиции, согласно ведомости средств размещения информации, рекламных конструкций
-  - размеры
-  - координационные оси (лист 2)

Узел крепления вывески поз. 1

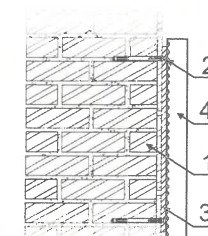

- 1 - стена здания
- 2 - анкерный болт D6 L120
- 3 - металлоконструкция 20x20 mm
- 4 - объемная буква с подсветкой

Ведомость средств размещения информации, рекламных конструкций

№	тип объекта, материал, способы крепления	цвет (с указанием RAL)	наличие подсветки
1.	Вывеска - объемные буквы и /или логотипы без подложки на металлических направляющих в цвет фасада на стене здания. Металл, пластик, пленки.	Фирменные цвета	Внешняя или внутренняя, светодиодами
2.	Информационная табличка (режимник) одиночная (500x700). Несплошная выклейка буквенными, цифровыми символами (знаками) из декоративной пленки.	Фирменные цвета	Возможна подсветка.
3.	Указатель с наименованием улицы и номером дома (здания) (пункт 11.4.2 решение Думы Пермского муниципального округа Пермского края от 23.03.2023г. № 134). Пластик, металл.	Синий: R-(0), G-(20), B-(120) белый	Возможна подсветка.

						07/26 - 12			
						Колерный паспорт по ул. Александра Щербакова, 12 Орджоникидзевского района, г. Перми			
Изм.	Кол.уч	Лист	Недок	Подпись	Дата	Многоквартирный жилой дом	Стадия	Лист	Листов
Разраб.	Масленникова				07/26		П	8	9
Н.контр.	Масленникова				07/26	Размещение средств размещения информации, рекламных конструкций.	Масленникова Елизавета Валерьевна leon-1@mail.ru		

СОГЛАСОВАНО
Заместитель начальника ДГА
главный архитектор
Карасев С.А.
« 08 » 08 2026 г.

1, 5	координаты цвета RAL 7037	C:	30	
		M:	20	
		Y:	20	
		K:	40	
		R:	124	
		G:	127	
		B:	126	

6	координаты цвета RAL 7022	C:	30	
		M:	20	
		Y:	80	
		K:	80	
		R:	75	
		G:	77	
		B:	70	

2	координаты цвета RAL DESIGN 040 70 20	C:	15	
		M:	38	
		Y:	35	
		K:	5	
		R:	211	
		G:	165	
		B:	151	

4, 7, 11, 17	координаты цвета RAL 9003	C:	0	
		M:	0	
		Y:	0	
		K:	0	
		R:	244	
		G:	248	
		B:	244	

3, 8, 15	координаты цвета RAL 9016	C:	3	
		M:	0	
		Y:	0	
		K:	0	
		R:	247	
		G:	251	
		B:	245	

9.2, 11, 12, 13, 14, 16	координаты цвета RAL 7004	C:	0	
		M:	0	
		Y:	0	
		K:	45	
		R:	158	
		G:	160	
		B:	161	

СОГЛАСОВАНО
Заместитель начальника ДГА
- главный архитектор
Карасев С.А.
11 08 2026 г.

Примечание: Цвета в стандарте RAL и цветовых палитрах CMYK и RGB приведены с сайта:
<https://colorscheme.ru> (Каталог цветов: RAL CLASSIC, RAL DESIGN)

						07/26 - 12			
						Колерный паспорт по ул. Александра Щербакова, 12 Орджоникидзевского района, г. Перми			
Изм.	Кол.уч.	Лист	Недок	Подпись	Дата	Многоквартирный жилой дом	Стадия	Лист	Листов
Разраб.		Масленникова			07/26		П	9	9
Н.контр.		Масленникова			07/26	Эталоны колеров	Масленникова Елизавета Валерьевна leon-1@mail.ru		