

ИП ОСИПЕНКО И.М.

№ 059-22-01-26-1513 от 30.07.2026

Заказчик: УПРАВЛЕНИЕ ПО ОБЕСПЕЧЕНИЮ ДЕЯТЕЛЬНОСТИ
ОМСУ И МКУ Пермского муниципального округа

**ПАСПОРТ ВНЕШНЕГО ОБЛИКА (КОЛЕРНЫЙ ПАСПОРТ)
ОБЪЕКТА КАПИТАЛЬНОГО СТРОИТЕЛЬСТВА**
(за исключением объектов, строительство которых не завершено)
(далее колерный паспорт)

АДРЕС ОБЪЕКТА: г. Пермь, административный район Индустриальный,
улица Верхне-Муллинская, здание (строение) № 72а

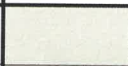
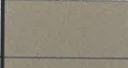
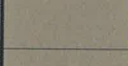
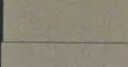
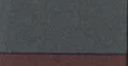
шифр № 058/26 АР

ПЕРМЬ 2026г.

Ведомость чертежей, отображающих архитектурные решения

Лист	Наименование	Примечания
1-2	Общие данные	
3-4	Существующее состояние фасадов (Фотофиксация)	
5	Визуализация	
6	Главный фасад	
7	Дворовой фасад	
8	Боковой фасад	
9-10	Размещение средств размещения информации, рекламных конструкций. Главный фасад	
11	Архитектурно-художественная подсветка	
12	Эталоны колеров	

Ведомость отделки фасада

№	ЭЛЕМЕНТ ФАСАДА	ЭТАЛОН ЦВЕТА	ОБОЗН.	ВИД ОТДЕЛКИ	ПРИМ.
1	Основное поле 1		RAL 1013	Кирпич. Штукатурка. Покраска атмосферостойкой краской	
2	Основное поле 2		RAL 075 60 20	Кирпич. Штукатурка. Покраска атмосферостойкой краской	
3	Крыльцо		RAL 075 60 20	Бетон. Покраска атмосферостойкой краской	
3.1	Цоколь		RAL 075 60 20	Аквапанели	
4	Переплеты дверей, двери		RAL 075 60 20	Металл окрашенный атмосферостойкой краской	
5	Переплеты окон		RAL 9003	Металлопластиковый профиль со стеклопакетом. Пластиковые панели	
6	Металлические детали: перила, стойки крыльца, лесенки, ограждение кровли		RAL 7011	Металл окрашенный атмосферостойкой краской	
7	Сливы, отливы, фризy, двери		RAL 7011 RAL 9003 RAL 075 60 20	Металл окрашенный атмосферостойкой краской	
8	Окна, двери		—	Стекло	
9	Ступени крыльца		RAL 7038	Бетон, анти-скользящая плитка	
10	Воздуховоды		RAL 7011	Металл окрашенный атмосферостойкой краской	
11	Кровля		RAL 3009	Металл окрашенный атмосферостойкой краской	
12	Маскирующие ограждения		RAL 1013 RAL 075 60 20	Металл окрашенный атмосферостойкой краской	
13	Козырьки		RAL 7011	Металл окрашенный атмосферостойкой краской	

Пояснительная записка

Объект капитального строительства – 2-х этажное нежилое здание поликлиники по адресу: г. Пермь, Индустриальный р-он, ул. Верхне-Муллинская, 72а

Год постройки и ввода в эксплуатацию: 1969г.

В плане здание сложной конфигурации;

Несущие стены: кирпичные;

Кровля: скатная

Ранее разработанные колерные паспорта: нет

Нахождение в границах зон объектов культурного наследия: рассматриваемый объект не располагается в зоне охраны объектов культурного наследия;

Настоящим колерным паспортом: приведение фасадов, вывесок, в соответствии с требованиями к территории «Гостевого маршрута» (Решение Пермской городской Думы от 24.04.2025г. №80), которые не повлекут к нарушению архитектурного облика здания.

Цветовое решение и применяемые материалы обеспечивают комплексное решение всех элементов фасадов, единство архитектурного облика здания. Средства размещения информации, рекламные конструкции не нарушат архитектурный облик здания.

Средства размещения информации, рекламные конструкции, не соответствующие типу и местам их возможного размещения, подлежат демонтажу.

В соответствии с Градостроительным кодексом Российской Федерации, решением Пермской городской Думы от 15.12.2020 № 277 «Об утверждении Правил благоустройства территории города Перми» и постановлением администрации города Перми от 22.02.2017 № 130 «Об утверждении формы и Порядка согласования паспорта внешнего облика объекта капитального строительства (колерного паспорта) объекта капитального строительства (за исключением объектов, строительство которых не завершено)» колерные паспорта либо их изменения не являются разрешительной документацией на строительство, реконструкцию объекта капитального строительства; не являются правовым основанием на устройство (переустройство, демонтаж) пристроек, навесов, козырьков и других архитектурных элементов объекта капитального строительства.

Здание располагается в границах «Гостевого маршрута», установленных Правилами благоустройства территории города Перми, утвержденными решением Пермской городской Думы от 15.12.2020 № 277.

При проведении капитального ремонта здания в сроки, установленные пунктом 11.3 Правил благоустройства для зданий, расположенных в границах городского центра и обращенных одним из фасадов на территорию общего пользования, капитальных объектов, обращенных одним из фасадов на улицу особого градостроительного значения-магистраль городского значения (не реже 1 раза в 5 лет после дня ввода в эксплуатацию капитальных объектов при строительстве, реконструкции или после дня подписания документа о приемке выполненных работ по Текущему ремонту, Капитальному ремонту капитальных объектов) необходима разработка колерного паспорта здания, предусматривающего отделку фасада и цветовое решение, соответствующие требованиям Правил благоустройства в редакции решения Пермской городской Думы от 22.10.2024 № 177.

СОГЛАСОВАНО
Заместитель начальника ДГА
- главный архитектор
« 24 » августа 2016 г.

						№ 057/26 АР					
						Колерный паспорт по ул. Верхне-Муллинская, 72а, Индустриального района г. Перми					
Изм.	Кол.уч.	Лист	Недок.	Подпись	Дата	Здание поликлиники			Стадия	Лист	Листов
Разраб.		Пьянков С.В.			06.26				П	1	12
						Общие данные			ИП Осипенко И.М.		


Инструкция о порядке производства работ, связанных с окраской фасадов и всех наружных частей зданий, сооружений, строений, расположенных на территории города Перми

1. Окраска (отделка) фасадов и всех наружных частей зданий, сооружений, строений, расположенных на территории города Перми, может производиться лишь на основании паспорта внешнего облика объекта капитального строительства (колерного паспорта), согласованного с департаментом градостроительства и архитектуры администрации г. Перми (далее – ДГА).
2. До начала процесса окраски (отделки) здания или какого-либо сооружения должны быть произведены работы по капитальному ремонту всех без исключения его наружных частей, подлежащих окраске.
3. До начала ремонта зданий, имеющих газосветовую рекламу, сообщить рекламораспространителю о предстоящих работах на фасаде здания с целью сохранения вывесок либо их демонтажа.
4. Полуразрушенные и разрушенные архитектурные художественно-скульптурные элементы фасада: карнизы, фризы, колонны, пилястры, сандрики, кронштейны, обрамления проемов, различные лепные украшения, барельефы, мозаика, художественная роспись и т.п. подлежат обязательному восстановлению в своем первоначальном виде. Категорически запрещается производить окраску здания без предварительного восстановления указанных элементов декора фасада.
5. Металлические поверхности отдельных элементов фасада: чугунные решетки, ограждения балконов и лестниц, элементы входных групп, двери, кронштейны и прочие архитектурно-художественные элементы фасада перед окраской очищаются от грязи, ржавчины, старой краски и покрываются вновь атмосферостойкой краской для металлических поверхностей.
6. В соответствии с выданными образцами цвета (колерами) на окраску (отделку) здания организация, производящая ремонт здания, составляет пробные образцы цвета, которые наносятся на подготовленную для покраски поверхность стены в уровне 1-го этажа здания (не выше 1,5 метров от земли).
7. Проверку и согласование пробного образца цвета (выкраса колера) производит уполномоченный представитель ДГА. Без указанных проверки и согласования производить окраску (отделку) фасадов здания категорически запрещается.
8. Домоуправления, организации и учреждения, производящие окраску (отделку) и связанный с нею ремонт фасадов здания, несут ответственность за выполнение настоящей инструкции и могут быть привлечены к административной ответственности за ее нарушение в соответствии со статьей 6.8.2 «Нарушение требований к внешнему виду фасадов зданий, строений, сооружений» Закона Пермского края от 06.04.2015 № 460-ПК «Об административных правонарушениях в Пермском крае».
9. По всем вопросам, связанным с производством работ, необходимо обращаться в ДГА по адресу: г. Пермь, ул. Сибирская, 15, каб. 315, тел. 212-76-98.


Ведомость ссылочных и прилагаемых документов

ОБОЗНАЧЕНИЕ	НАИМЕНОВАНИЕ	ПРИМЕЧАНИЕ
Ссылочные документы		
Постановление администрации города Перми от 22.02.2017 № 130	Об утверждении формы и Порядка согласования паспортного внешнего облика (колерного паспорта) объекта капитального строительства (за исключением объектов, строительство которых не завершено)	
Решение Пермской городской Думы от 15.12.2020 № 277	«Об утверждении Правил благоустройства территории города Перми»	

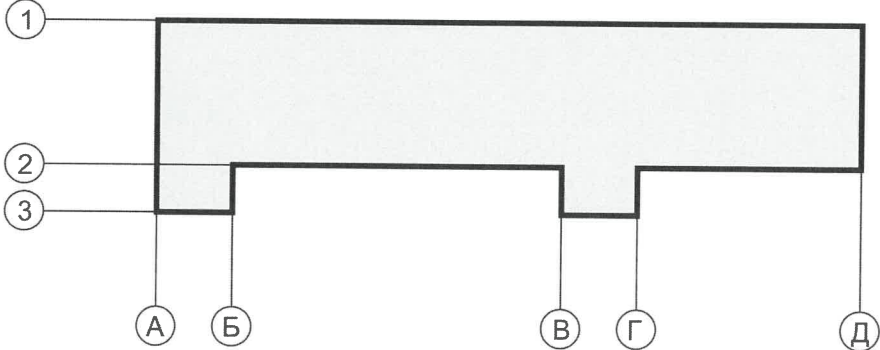План координационных осей



Ситуационный план

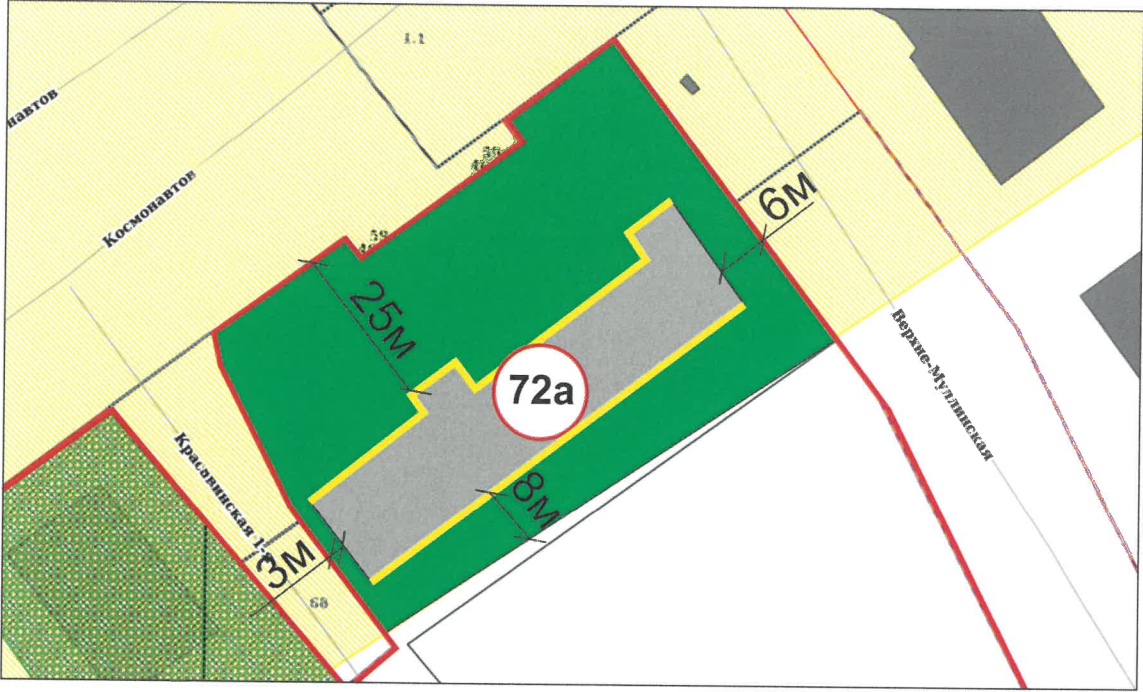

Условные обозначения:

- 72a - Здание поликлиники по адресу: г. Пермь, Индустриальный район, ул. Верхне-Муллинская, 72a
- фасады с местами размещения средств размещения информации, рекламных конструкций
- красная линия
- земельный участок с кадастровым номером 59:01:4613905:100
- 3м — расстояние от здания до границ земельного участка, красных линий, в метрах (м)

СОГЛАСОВАНО
Заместитель начальника ДГА
- главный архитектор
« 28 » августа 2026 г.

Примечание: - красные линии приведены с сайта isogd.gorodperm.ru
- границы земельного участка и кадастровые номера приведены с сайта isogd.gorodperm.ru

№ 057/26 АР					
Колерный паспорт по ул. Верхне-Муллинская, 72а, Индустриального района г. Перми					
Изм.	Кол.уч.	Лист	Недок.	Подпись	Дата
Разраб.	Пьянков С.В.				06.26
Здание поликлиники				Стадия	Лист
				П	2
				Листов	12
Общие данные				ИП Осипенко И.М.	

Дворовой фасад



Боковой фасад



Дворовой фасад



Дворовой фасад



Дворовой фасад



Дворовой фасад



Боковой фасад



Фотофиксация выполнена: 24.07.2026

						« 24 » августа 2026 г. № 057/26 АР						
						Колерный паспорт по ул. Верхне-Муллинская, 72а, Индустриального района г. Перми						
Изм.	Кол.уч.	Лист	Недок.	Подпись	Дата	Здание поликлиники			Стадия	Лист	Листов	
Разраб.		Пьянков С.В.			06.26				П	3	12	
						Существующее состояние фасадов (Фотофиксация)			ИП Осипенко И.М.			

Главный фасад



Главный фасад



Главный фасад



Главный фасад



Боковой фасад



Главный фасад



Главный фасад



Главный фасад



Главный фасад



Главный фасад



Фотофиксация выполнена: 24.07.2026

СОГЛАСОВАНО
Заместитель начальника ДГА
- главный архитектор
« 24 » августа 20 26 г.
Иванов С.С.


						№ 057/26 АР			
						Колерный паспорт по ул. Верхне-Муллинская, 72а, Индустриального района г. Перми			
Изм.	Кол.уч.	Лист	Недок.	Подпись	Дата	Здание поликлиники	Стадия	Лист	Листов
Разраб.		Пьянков С.В.			06.26		П	4	12
						Существующее состояние фасадов (Фотофиксация)	ИП Осипенко И.М.		



Примечание:
На данном листе представлена визуализация,
которая представляет общую концепцию проекта
и может отличаться от фасадов колерного паспорта.

СОГЛАСОВАНО
Заместитель Начальника ДГА
- главный архитектор
Исупов С.А.
24 августа 2026 г.

						№ 057/26 АР			
						Колерный паспорт по ул. Верхне-Муллинская, 72а, Индустриального района г. Перми			
Изм.	Кол.уч.	Лист	№ док.	Подпись	Дата	Здание поликлиники	Стадия	Лист	Листов
Разраб.		Пьянков С.В.			06.26		П	5	12
						Визуализация	ИП Осипенко И.М.		

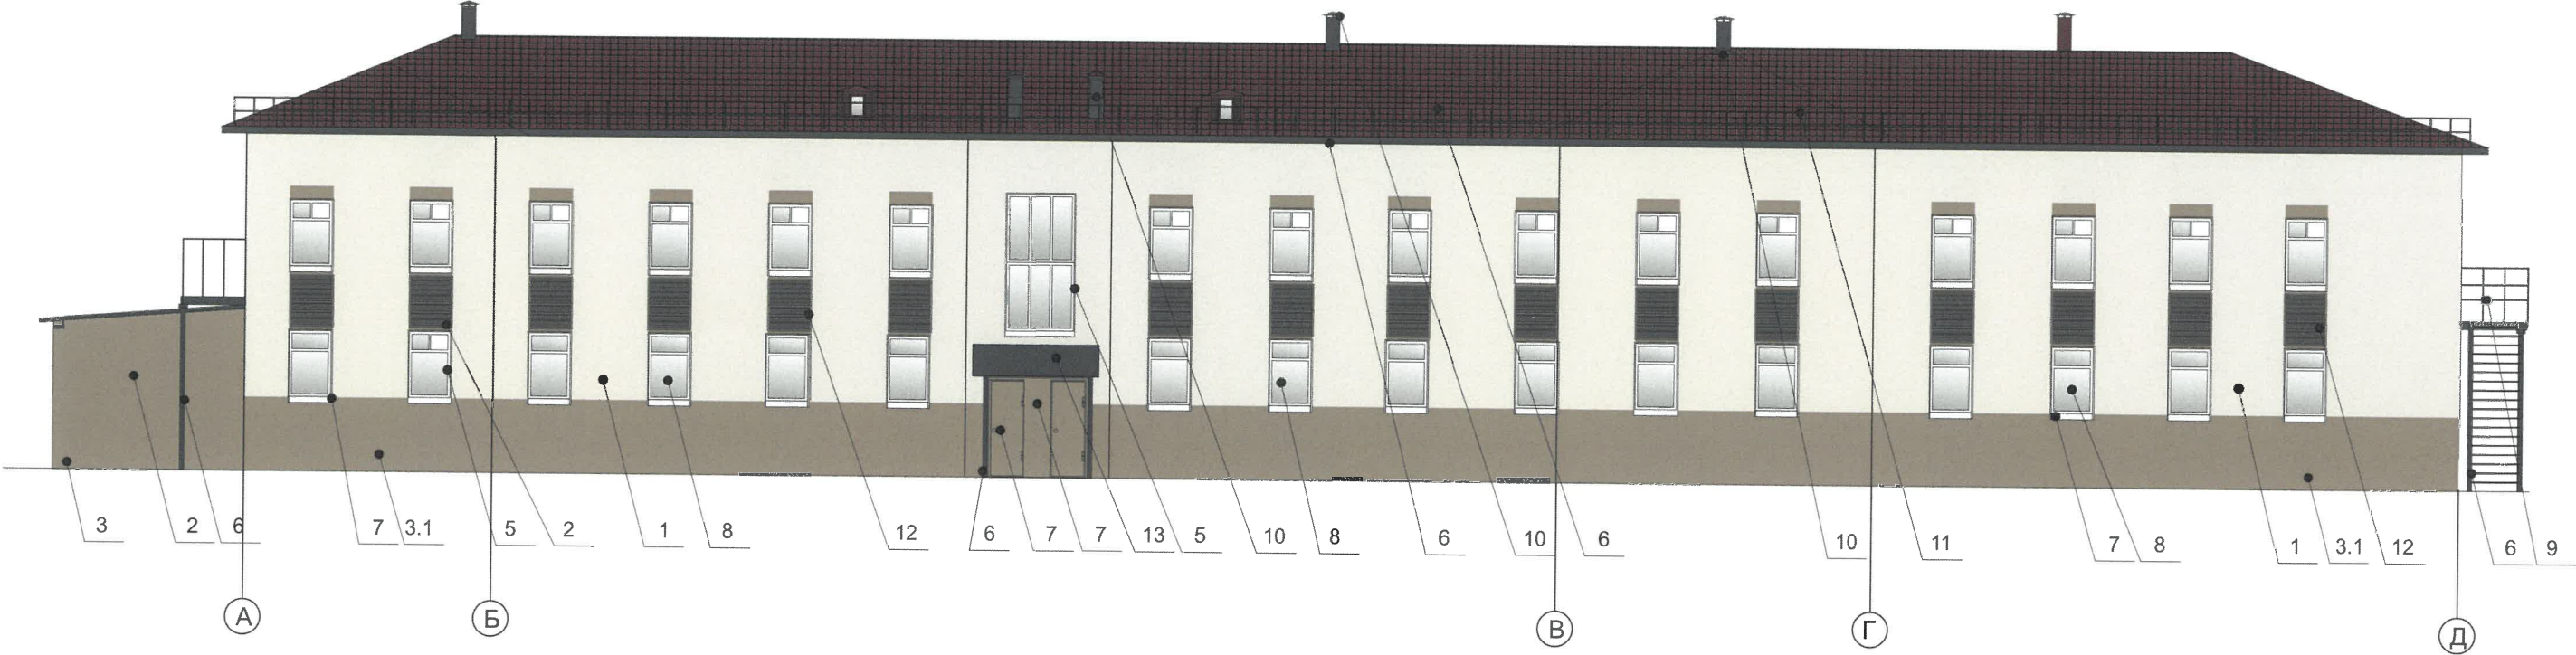

Пояснительная записка:

- 1. В случае, если наружные лестницы при дополнительно устроенных входах в общественные помещения здания выходят за границы предоставленного земельного участка и красные линии квартала, то устройство дополнительных или переустройство существующих входных групп требует получения разрешения в установленном порядке.
- 2. Требования к входным группам установлены пунктом 11.7 Правил благоустройства территории города Перми, утвержденных Решением Пермской городской Думы от 15.12.2020 № 277.
- 3. При размещении новой входной группы, изменении входной группы при проведении реконструкции, капитального ремонта здания, строения, сооружения требуется разработка проекта колерного паспорта.
- 4. Размещение входных групп, расположенных в границах территорий достопримечательных мест на территории города Перми, должно соответствовать требованиям, установленным органом охраны объектов культурного наследия.
- 5. Требования к входным группам, расположенным в границах территорий общего пользования, за исключением входных групп, расположенных в границах территорий достопримечательных мест:
 - архитектурные элементы входных групп (крыльца, входная площадка, ступени, лестницы, ограждения, парапеты, роллетные системы (рольставни), козырьки, прямки, пандусы или подъемные устройства для маломобильных групп населения) должны быть выполнены параллельно фасаду здания, строения, сооружения на расстоянии не более чем 1,5 м от фасада здания, строения, сооружения и при условии сохранения ширины пешеходной зоны (тротуара) не менее 2 м;
 - размер входной площадки - 1,5 м x 1,85 м;
 - входная группа (прямо́к) в подвальное или полуподвальное помещение должна быть выполнена параллельно фасаду здания, строения, сооружения с лестницей на расстоянии не более чем 1,5 м от фасада здания, строения, сооружения. По периметру входной группы (прямо́к) устраивается парапет высотой не более 0,5 м, над входной группой (прямо́ком) устанавливается козырек с водоотводом;
 - на высоте более 0,72 м от уровня земли входная группа должна быть выполнена за счет внутреннего пространства здания, строения, сооружения.
- 6. Ступени и входная площадка входных групп должны иметь противоскользящее покрытие или полосы.
- 7. На одном из торцов входной площадки может быть предусмотрен пандус или подъемное устройство для маломобильных групп населения.
- 8. Наружная кнопка вызывного устройства должна быть размещена в начале заезда на пандус или при входе на подъемное устройство для маломобильных групп населения.


Условные обозначения

- 1 - Выноска и номер позиции в соответствии с ведомостью отделки фасадов на листе 1

СОГЛАСОВАНО
Заместитель начальника ДГА
- главный архитектор
« 24 » августа 2026 г.
[Подпись]

						№ 057/26 АР			
						Колерный паспорт по ул. Верхне-Муллинская, 72а, Индустриального района г. Перми			
Изм.	Кол.уч.	Лист	№ док.	Подпись	Дата	Здание поликлиники	Стадия	Лист	Листов
Разраб.		Пьянков С.В.		[Подпись]	06.26		П	6	12
						Главный фасад	ИП Осипенко И.М.		

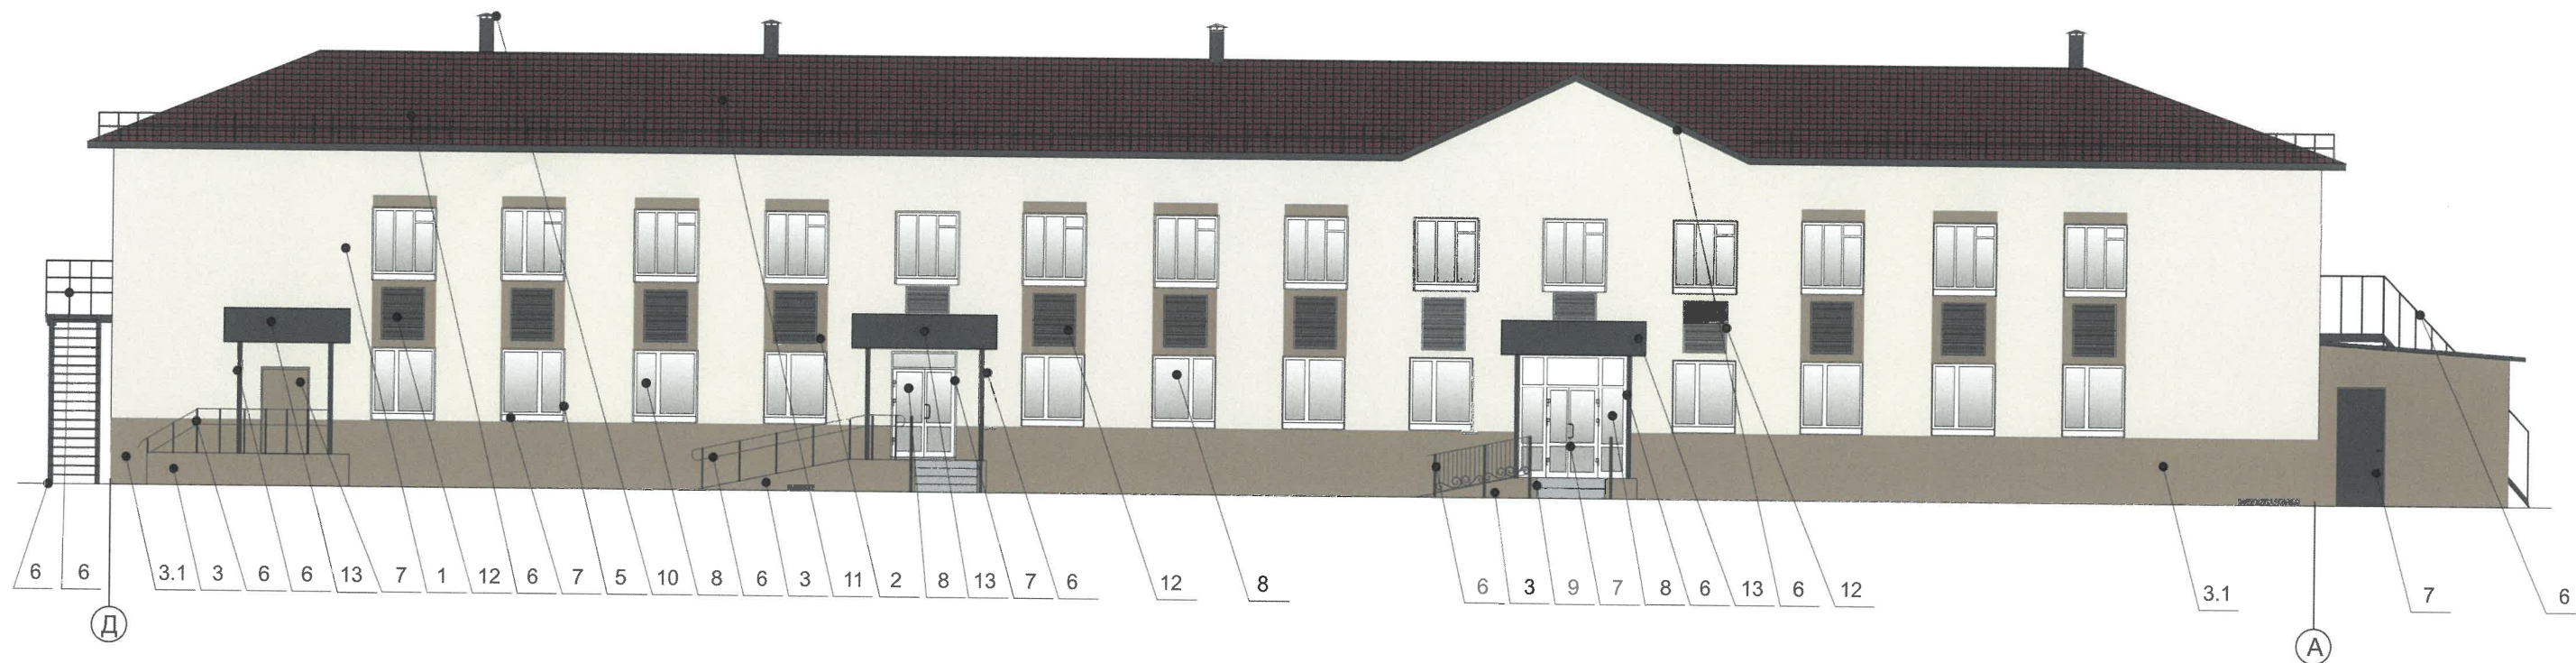Дворовой фасад



Пояснительная записка:

1. Требования к размещению наружных блоков систем кондиционирования, маскирующих ограждений наружных блоков систем кондиционирования (далее – маскирующие ограждения) на фасадах капитальных объектов установлены пунктом 11.9 Правил благоустройства территории города Перми, утвержденных решением Пермской городской Думы от 15.12.2020 № 277 (далее — Правила), в частности, на фасадах капитальных объектов, расположенных в границах городского центра, а также расположенных на территориях, выходящих на улицы особого градостроительного значения-магистралей городского значения, наружные блоки систем кондиционирования размещаются следующими способами:

- на главных и (или) боковых фасадах капитальных объектов с использованием маскирующих ограждений;
- внутри балкона, лоджии, не превышая верхнюю высотную отметку ограждения балкона, лоджии;
- в специально оборудованных для этих целей местах, нишах, предусмотренных проектной документацией при строительстве, реконструкции, капитальном ремонте капитального объекта, с использованием маскирующих ограждений;
- под лестницей входной группы с использованием маскирующих ограждений;
- в окнах подвального (цокольного) этажа без выхода за плоскость фасада;
- на крышах капитальных объектов;
- в арочных проездах на высоте не менее 3,0 метра от поверхности земли с соблюдением единой горизонтальной оси с использованием маскирующих ограждений;
- под оконными проемами с использованием маскирующих ограждений с соблюдением единой горизонтальной и вертикальной осей.

2. Маскирующие ограждения на фасадах капитальных объектов должны быть выполнены в виде экранов, решеток, корзин, состоящих из передней и боковых панелей, выполненных из горизонтальных реек: ширина рейки - не менее 0,03 м и не более 0,06 м, расстояние между ближайшими рейками - не менее 0,03 м и не более 0,06 м; в цвет части фасада капитального объекта, указанный в колерном паспорте капитального объекта, на которой размещаются маскирующие ограждения.

3. Требования к размещению наружных блоков систем кондиционирования на дворовых фасадах капитальных объектов не устанавливаются.



Возможный внешний вид маскирующих ограждений (поз. 12)



Условные обозначения

1 - Выноска и номер позиции в соответствии с ведомостью отделки фасадов на листе 1


СОГЛАСОВАНО
Заместитель начальника ДГА
- главный архитектор
« 14 » августа 20 26 г.

						№ 057/26 AP			
						Колерный паспорт по ул. Верхне-Муллинская, 72а, Индустриального района г. Перми			
Изм.	Кол.уч.	Лист	Недок.	Подпись	Дата	Здание поликлиники	Стадия	Лист	Листов
Разраб.		Пьянков С.В.			06.26		П	7	12
						Дворовой фасад	ИП Осипенко И.М.		

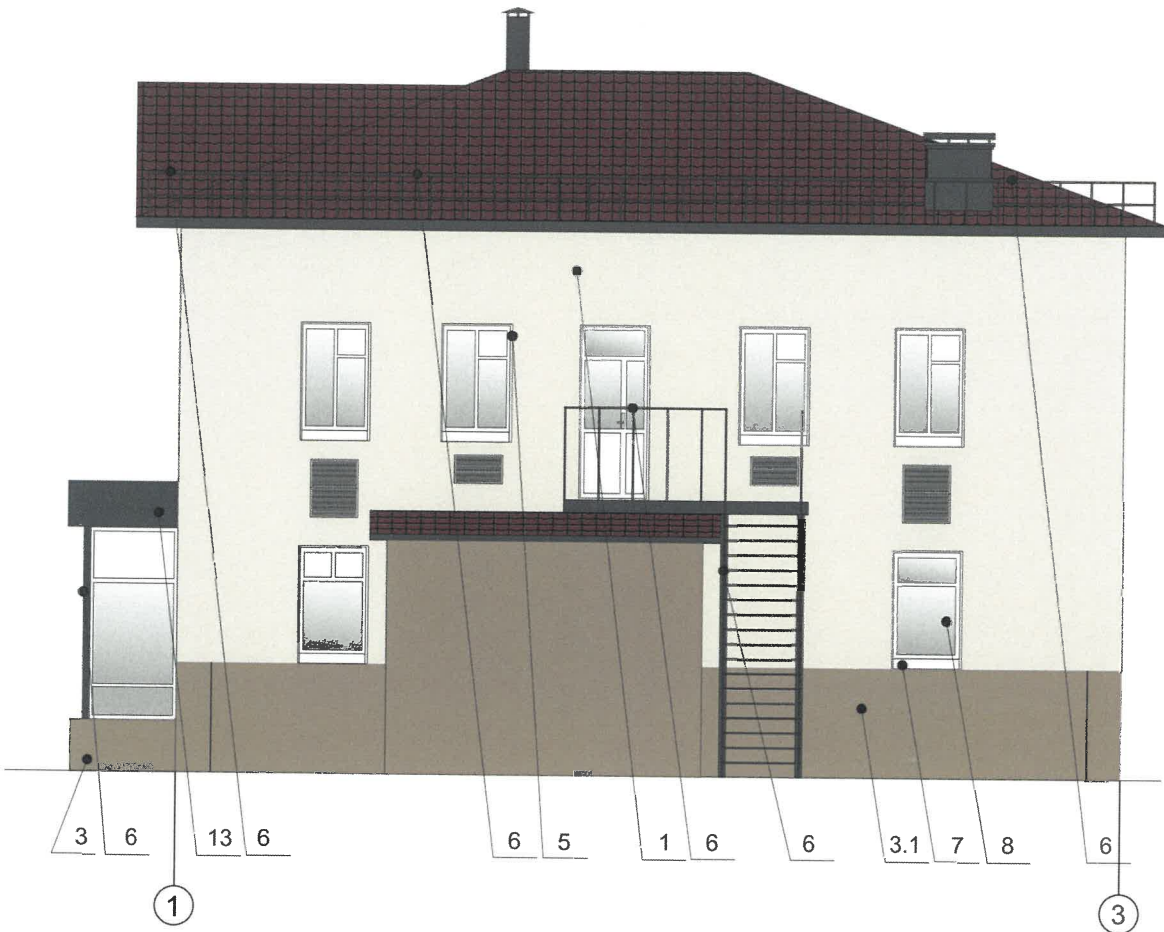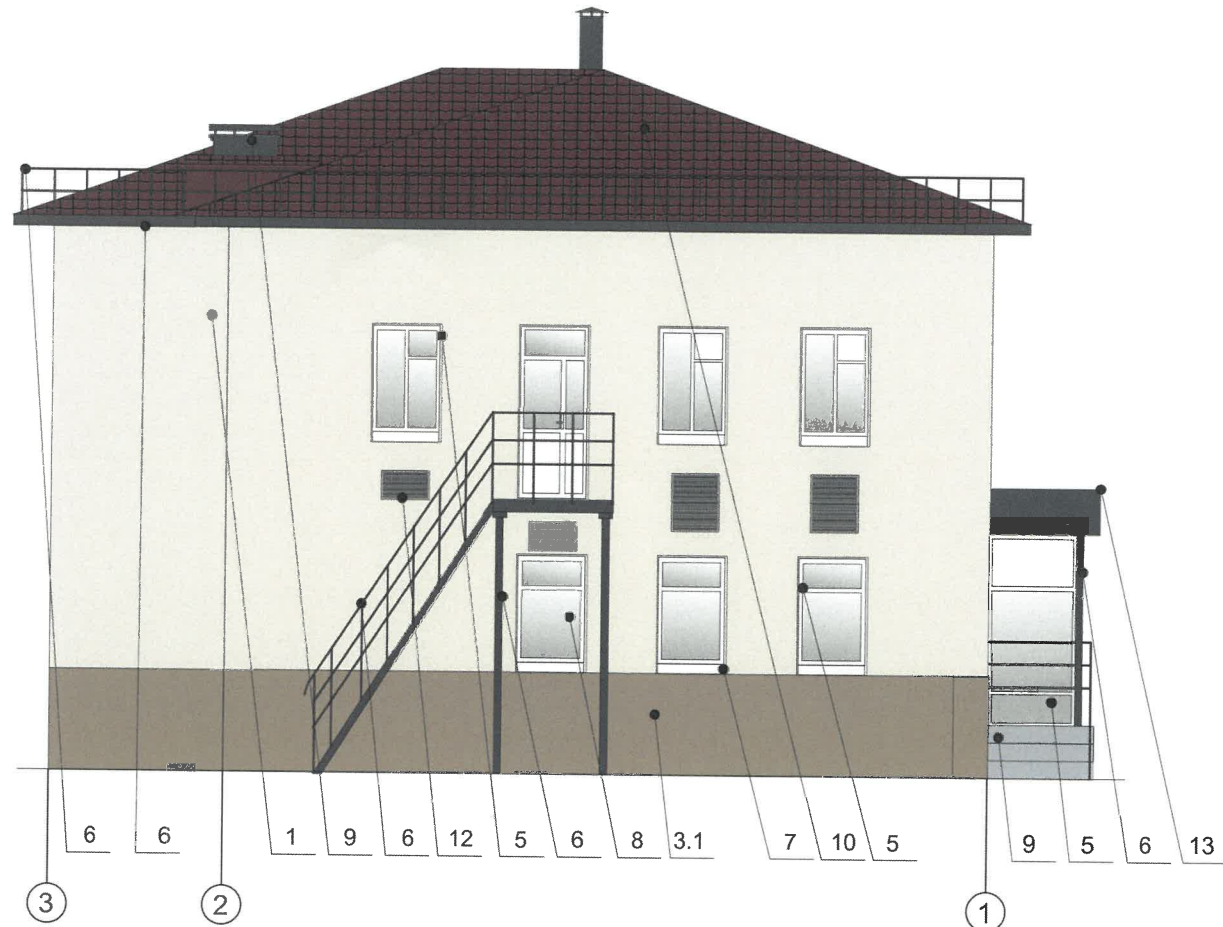Боковые фасады
в осях А, Д



Боковые фасады
в осях Б, В

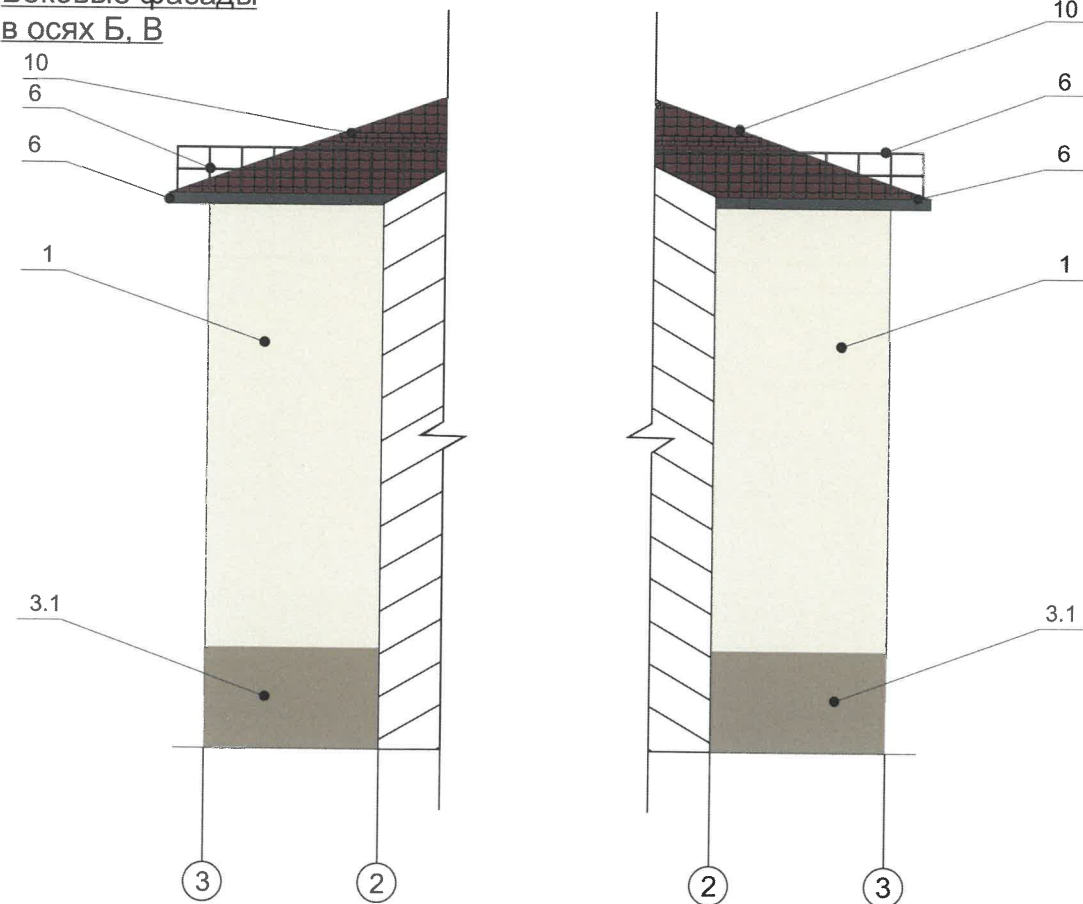

Примечание:
Условия устройства и переустройства входных групп см.лист 5


СОГЛАСОВАНО
Заместитель начальника ДГА
- главный архитектор
« 14 » августа 2026 г.
[Signature]

Условные обозначения

1 - Выноска и номер позиции в соответствии с ведомостью отделки фасадов на листе 1

						№ 057/26 АР			
						Колерный паспорт по ул. Верхне-Муллинская, 72а, Индустриального района г. Перми			
Изм.	Кол.уч.	Лист	Недок.	Подпись	Дата	Здание поликлиники	Стадия	Лист	Листов
Разраб.		Пьянков С.В.		[Signature]	06.26		П	8	12
						Боковой фасад	ИП Осипенко И.М.		

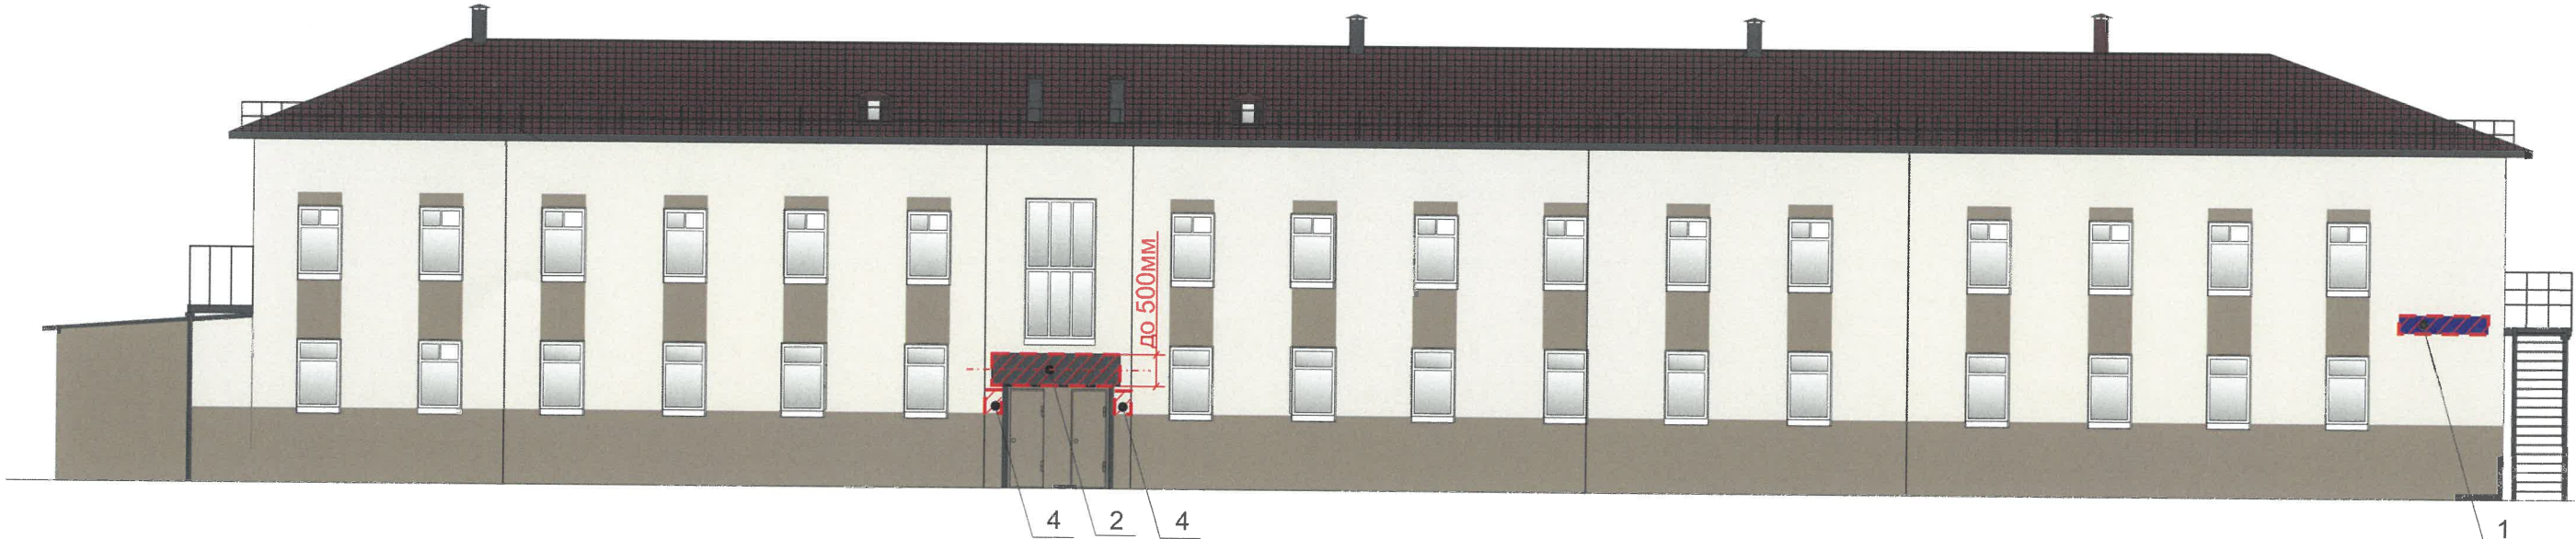Главный фасад



Ведомость средств размещения информации, рекламных конструкций на Гостевом маршруте

№	тип объекта, материал, способы крепления	цвет (с указанием RAL)	наличие подсветки
1	Указатель с наименованием улицы и номером дома (здания) (пункт 11.4.2 Решения Пермской городской Думы от 15.12.2020 № 277). Пластик, металл.	Синий R(0) G(20) B(120) Белый	Возможна подсветка
2	Вывеска - объемные буквы и/или логотипы без подложки на металлических направляющих на козырьке. Металл, пластик, пленка	Лицевая поверхность объемных знаков, логотипа: RAL 9003 (сигнальный белый) Боковая поверхность объемных знаков, логотипа: RAL 6037 (зеленый)	Внешняя или внутренняя, светодиодами
3	Информационная табличка (режимник). Одиночная (500x700). Несплошная выклейка буквенными, цифровыми символами (знаками) из декоративной пленки на остеклении дверного блока	RAL 9003 (сигнальный белый)	Без подсветки
4	Информационная табличка (режимник) у входной группы или на дверном блоке. Одиночная (500x700). Пластик, стекло.	Прозрачный фон (без цвета). Цвет текста: RAL 9003 (сигнальный белый), или RAL 9010 (белый), или RAL 9004 (сигнальный черный), или RAL 9011 (графитно-черный), или RAL 9017 (транспортный черный)	Без подсветки

Условия размещения средств размещения информации, рекламных конструкций.

1. Места размещения информации располагаются относительно условной прямой линии – единой горизонтальной оси. Местоположение оси на фасаде определяется как половина расстояния между верхним и нижним архитектурным элементом (окна, наличники, карниз, фриз и др.), выделяющимся (западающим, выступающим) из плоскости стены.
2. Размещение вывесок в границах Гостевого маршрута осуществляется в соответствии с колерным паспортом капитального объекта с учетом законодательства об объектах культурного наследия, Требованиям к вывескам в границах Гостевого маршрута, утвержденным Решением Пермской городской Думы от 24.04.2025 №80 «О внесении изменений в Правила благоустройства территории города Перми, утвержденные решением Пермской городской Думы от 15.12.2020 № 277».
3. Размещение вывесок по отношению друг к другу, их конфигурация, цветовое решение и наполненность информацией должны соответствовать Требованиям к вывескам в границах Гостевого маршрута.
4. Максимальный размер информационных табличек – 0,5 м x 0,7 м.
5. Узел крепления каждого типа объекта информации разрабатывается отдельным рабочим проектом.
6. В случае размещения рекламной конструкции на фасаде здания, строения, сооружения, такая конструкция должна быть отражена в составе нового колерного паспорта, а ее размещение должно осуществляться в соответствии с действующим порядком установки эксплуатации рекламных конструкций на территории города Перми, утвержденным решением Пермской городской Думы от 27.01.2009 № 11, с последующим получением на установку и эксплуатацию рекламной конструкции в установленном порядке.
7. Вывески, не соответствующие Требованиям к вывескам в границах Гостевого маршрута и не зафиксированные в колерном паспорте капитального объекта, подлежат приведению в соответствие Требованиям к вывескам в границах Гостевого маршрута, и согласованию в колерном паспорте капитального объекта или демонтажу силами и за счет средств владельца вывески, в случае если владелец вывески известен, а в случае если неизвестен - владельца капитального объекта, помещения, расположенного в капитальном объекте, на котором расположена вывеска.
8. В случае возникновения спорных ситуаций с другими организациями в отношении мест размещения вывесок, расположенных не в границах занимаемого помещения, регулирование конфликта и окончательное решение по размещению вывесок той или иной претендующей организации принимает владелец данного объекта.

Условные обозначения:

- - - единая горизонтальная ось размещения объектов
- гггг место допустимого размещения средств размещения информации, рекламных конструкций
- 1 выноска и номер позиции согласно Ведомости средств размещения информации, рекламных конструкций


СОГЛАСОВАНО
Заместитель начальника ДГА
- главный архитектор
« 24 » августа 2026 г.
[Подпись]

№ 057/26 AP					
Колерный паспорт по ул. Верхне-Муллинская, 72а, Индустриального района г. Перми					
Изм.	Кол.уч.	Лист	Недок.	Подпись	Дата
Разраб.	Пьянков С.В.			[Подпись]	06.26
Здание поликлиники				Стадия	Лист
				П	9
Размещение средств размещения информации, рекламных конструкций. Главный фасад				Листов	12
				ИП Осипенко И.М.	


Дворовой фасад



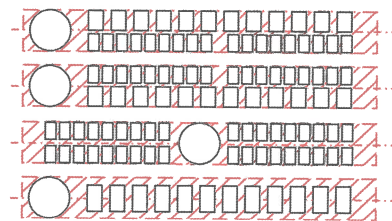Схемы компоновки объемных букв и/или логотипов, относительно оси и места размещения средств размещения информации



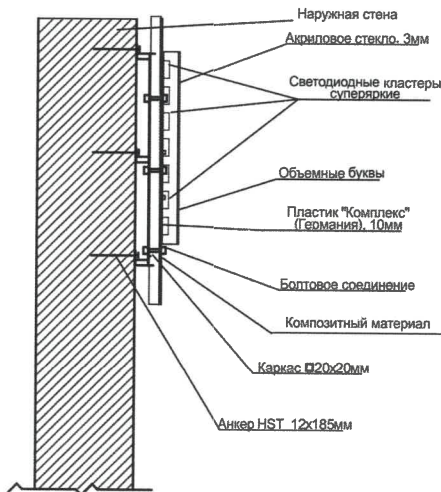Узел крепления объекта городской информации



Примечание:
смотреть с листом 8

Приведение к единообразию вывесок:
цвет RAL 9003 - белый
высота вывесок 0,4м; 0,5м

При размещении настенной конструкции (объемных знаков, логотипа) применяется один из следующих вариантов цветовых решений:

- Вариант 1:
Лицевая и боковая поверхности объемных знаков, логотипа: RAL 9003 (сигнальный белый) или RAL 9010 (белый).
Сведения (надпись) на лицевой поверхности логотипа: RAL 9004 (сигнальный черный), RAL 9011 (графитно-черный), или RAL 9017 (транспортный черный).
- Вариант 2:
Лицевая и боковая поверхности объемных знаков, логотипа: RAL 9003 (сигнальный белый) или RAL 9010 (белый).
Сведения на лицевой поверхности логотипа: RAL 9004 (сигнальный черный), или RAL 9011 (графитно-черный), или RAL 9017 (транспортный черный).
Абрис (контурное очертание в случае размещения объемных знаков, логотипа на светлом фасаде) шириной не более 0,015 м. при наличии фирменного (корпоративного) цвета цветное решение абриса должно соответствовать такому цвету, в иных случаях требование к цветовому решению абриса не устанавливается.
- Вариант 3:
Лицевая поверхность объемных знаков, логотипа: RAL 9003 (сигнальный белый) или RAL 9010 (белый).
Боковая поверхность объемных знаков, логотипа: при наличии фирменного (корпоративного) цвета цветное решение боковой поверхности объемных знаков, логотипа должно соответствовать такому цвету.
Сведения на лицевой поверхности логотипа: RAL 9004 (сигнальный черный), или RAL 9011 (графитно-черный), или RAL 9017 (транспортный черный).
- Вариант 4:
Лицевая и боковая поверхности объемных знаков, логотипа: RAL 9004 (сигнальный черный), или RAL 9011 (графитно-черный), или RAL 9017 (транспортный черный).
Сведения на лицевой поверхности логотипа: RAL 9003 (сигнальный белый) или RAL 9010 (белый).
При размещении нескольких настенных конструкций этого варианта на одном фасаде такие настенные конструкции должны быть выполнены в одном цветовом решении на протяжении всего фасада.
- Вариант 5 (применяется только в отношении настенных конструкций государственных органов, органов государственной власти, органов местного самоуправления, их подведомственных организаций):

лицевая и боковая поверхности объемных знаков:
RAL 9006 (бело-алюминиевый), или RAL 9007
(темно-алюминиевый), или RAL 1035 (перламутрово-бежевый),
или RAL 1036 (перламутрово-золотой).

Требования к цветовому решению лицевой
и боковой поверхностей логотипа, сведений
на лицевой поверхности логотипа не устанавливаются.

Условные обозначения:

- - единая горизонтальная ось размещения объектов
--- - место допустимого размещения средств размещения информации, рекламных конструкций
1 - выноска и номер позиции согласно Ведомости средств размещения информации, рекламных конструкций на листе 9

						№ 057/26 АР			
						Колерный паспорт по ул. Верхне-Муллинская, 72а, Индустриального района г. Перми			
Изм.	Кол.уч.	Лист	№доп.	Подпись	Дата	Здание поликлиники	Стадия	Лист	Листов
Разраб.		Пьянков С.В.			06.26		П	10	12
						Размещение средств размещения информации, рекламных конструкций. Главный фасад	ИП Осипенко И.М.		

СОГЛАСОВАНО
Заместитель начальника ДГА
- главный архитектор
« 14 » августа 2016 г.







Архитектурно-художественная
подсветка



Примечание:
Архитектурно-художественную подсветку согласно Правилам благоустройства территории города Перми, утвержденных Решением Пермской городской Думы от 15.12.2020 № 277, на рассматриваемом здании предлагается в архитектурно-художественной подсветке применить виды "Локальная подсветка". Цветовая температура не более 3500 Кельвинов.

СОГЛАСОВАНО
Заместитель начальника ДГА
- главный архитектор
« 14 » августа 2026 г.

						№ 057/26 АР			
						Коперный паспорт по ул. Верхне-Муллинская, 72а, Индустриального района г. Перми			
Изм.	Кол.уч.	Лист	Недок.	Подпись	Дата	Здание поликлиники	Стадия	Лист	Листов
Разраб.		Пьянков С.В.			06.26		П	11	12
						Архитектурно-художественная подсветка	ИП Осипенко И.М.		

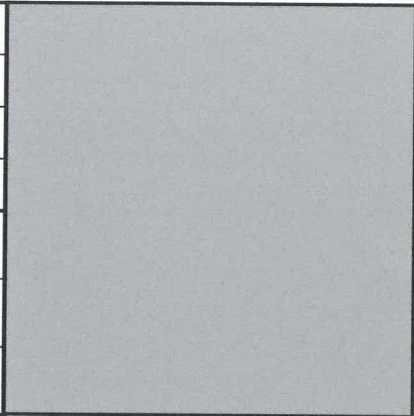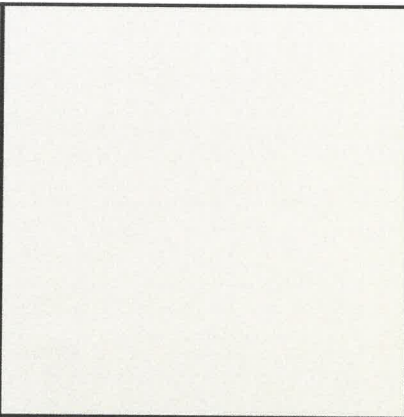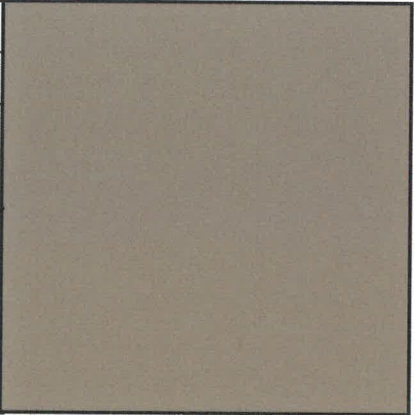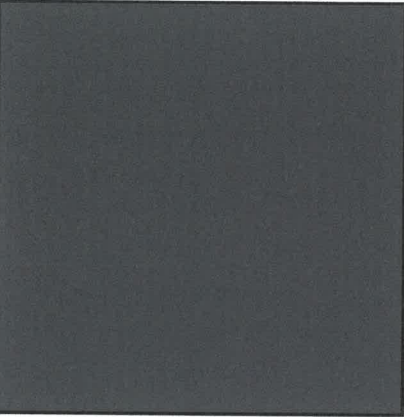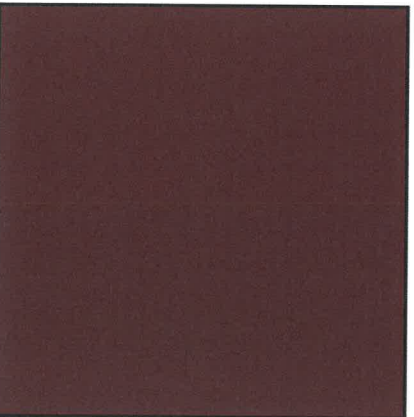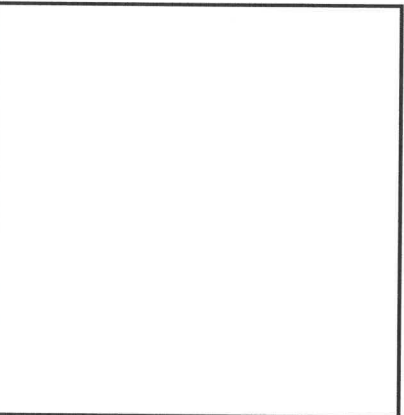позиция ведомости отделки фасадов 9	координаты цвета RAL 7038	C:	30	
		M:	22	
		Y:	22	
		K:	0	
		R:	180	
		G:	184	
		B:	176	
позиция ведомости отделки фасадов 1, 12	координаты цвета RAL1013	C:	10	
		M:	10	
		Y:	20	
		K:	0	
		R:	233	
		G:	229	
		B:	2206	
позиция ведомости отделки фасадов 2, 3, 4, 7, 12	координаты цвета RAL Design 075 60 20	C:	30	
		M:	29	
		Y:	51	
		K:	15	
		R:	160	
		G:	146	
		B:	112	
позиция ведомости отделки фасадов 6, 7, 10, 13	координаты цвета RAL 7011	C:	60	
		M:	40	
		Y:	30	
		K:	30	
		R:	85	
		G:	93	
		B:	97	
позиция ведомости отделки фасадов 11	координаты цвета RAL 3009	C:	20	
		M:	100	
		Y:	90	
		K:	30	
		R:	112	
		G:	55	
		B:	49	
позиция ведомости отделки фасадов 5, 6, 7	координаты цвета RAL 9003	C:	0	
		M:	0	
		Y:	0	
		K:	0	
		R:	244	
		G:	248	
		B:	244	

Цвета в стандарте RAL и цветовой палитре CMYK, RGB приведены с сайта
<https://colorscheme.ru/> (каталог цветов RAL CLASSIC).

СОГЛАСОВАНО
 Заместитель начальника ДГА
 - главный архитектор
 « 24 » августа 2026 г.

						№ 057/26 AP			
						Колерный паспорт по ул. Верхне-Муллинская, 72а, Индустриального района г. Перми			
Изм.	Кол.уч.	Лист	Недок.	Подпись	Дата	Здание поликлиники	Стадия	Лист	Листов
Разраб.		Пьянков С.В.			06.26		П	12	12
						Эталоны колеров	ИП Осипенко И.М.		