

ИП РОГОЖНИКОВ АЛЕКСАНДР АНТОНОВИЧ
5059-22-01-26-1484 от 18.04.2026

Заказчик: Муниципальное автономное
общеобразовательное учреждение "Школа
агробизнестехнологий" г. Перми

**ПАСПОРТ ВНЕШНЕГО ОБЛИКА (КОЛЕРНЫЙ ПАСПОРТ)
ОБЪЕКТА КАПИТАЛЬНОГО СТРОИТЕЛЬСТВА**
(за исключением объектов, строительство которых не завершено)
(далее - колерный паспорт)

АДРЕС ОБЪЕКТА: г. Пермь, административный район Свердловский,
улица Героев Хасана, здание (строение) №89

Шифр: 44-2026-ОФ


ПЕРМЬ 2026 г.

Ведомость чертежей, отображающих архитектурные решения		
Лист	Наименование	Примечание
1	Общие данные (начало)	
2	Общие данные (окончание)	
3-4	Существующее состояние фасадов	
5	Фасад в осях 1-4	
6	Фасад в осях 4-1	
7	Фасады в осях 3-В, 7-11, 4-7, 11-5	
8	Фасады в осях А-Ж, В-З, Б-А, А-Б	
9	Фасады в осях Е-К, И-К, К-И, Ж-Е	
10	Фасад в осях Г-А, К-Г	
11	Размещение средств размещения информации, рекламных конструкций (начало)	
12	Размещение средств размещения информации, рекламных конструкций (окончание)	
13	Архитектурно-художественная подсветка	
14	Эталоны колеров	

Пояснительная записка

Объект капитального строительства: Трехэтажное здание школы, муниципального автономного общеобразовательного учреждения "Школа агробизнестехнологий" по адресу ул. Героев Хасана 89 в Свердловском районе г. Перми.
Год постройки и ввода в эксплуатацию: 1991 г.
В плане здание сложной конфигурации.
Материал наружных стен: кирпич.
Кровля: плоская.
Ранее колерные паспорта: не разрабатывались;
Нахождение в границах зон объектов культурного наследия: рассматриваемый объект не располагается в зоне охраны объектов культурного наследия
Настоящим колерным паспортом:
Уточняются виды и места размещения средств размещения информации;
Цветовое решение и применяемые материалы обеспечивают комплексное решение всех элементов фасадов, единство архитектурного облика здания. Средства размещения информации, рекламные конструкции не нарушат архитектурный облик здания.
Здание располагается на территории, выходящей на улицу особого градостроительного значения - магистраль городского значения, установленную Решением Пермской городской Думы от 26.09.2023 №188 «О внесении изменений в Правила благоустройства территории города Перми, утвержденные решением Пермской городской Думы от 15.12.2020 № 277».
В соответствии с Градостроительным кодексом Российской Федерации, решением Пермской городской Думы от 15.12.2020 № 277 «Об утверждении Правил благоустройства территории города Перми» и постановлением администрации города Перми от 22.02.2017 № 130 «Об утверждении формы и Порядка согласования паспорта внешнего облика (колерного паспорта) объекта капитального строительства (за исключением объектов, строительство которых не завершено)» колерные паспорта либо их изменения не являются разрешительной документацией на строительство, реконструкцию объекта капитального строительства; не являются правовым основанием на устройство (переустройство, демонтаж) пристроек, навесов, козырьков и других архитектурных элементов объекта капитального строительства.

Ведомость отделки фасадов					
Поз.	Элемент фасада	Эталон цвета	Обознач.	Вид отделки	Прим.
1	Цоколь		RAL 7035 CLASSIC	Бетон, окраска	
2	Поле стены. Тип 1		RAL 9003 CLASSIC	Кирпич, окраска	
3	Поле стены. Тип 2		RAL 050 60 30 DESIGN	Кирпич, окраска	
4	Переплеты окон, витражей		RAL 9003 CLASSIC	Металлопластиковый профиль	
5	Двери		RAL 8011 CLASSIC	Металл, окраска атмосферостойкой краской	
6	Парапетные крышки		RAL 7005 CLASSIC	Оцинкованная сталь с полимерным покрытием	
7	Ограждения, пожарная лестница, металл.дверь		RAL 7040 CLASSIC	Металл, окраска	
8	Лестница. Тип 1		RAL 7005 CLASSIC	Резиновая крошка	
9	Лестница. Тип 2		RAL 7040 CLASSIC	Штаклевка, окраска	
10	Отливы		RAL 9003 CLASSIC	Оцинкованная сталь с полимерным покрытием	
11	Перемычка тип 1		RAL 9003 CLASSIC	Бетон, окраска	
12	Перемычка тип 2		RAL 050 60 30 DESIGN	Бетон, окраска	

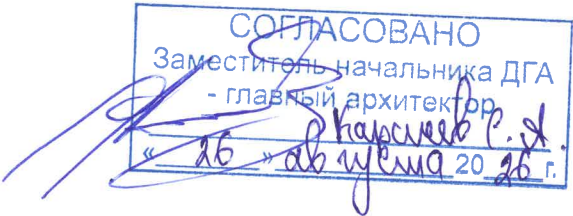


						44-2026-ОФ				
						Колерный паспорт по ул. Героев Хасана, 89 Свердловского района г. Перми				
Изм.	Кол.уч.	Лист	№ док.	Подпись	Дата					
Разраб.	Рогожников				08.26	МАОУ «Школа агробизнестехнологий»		Стадия	Лист	Листов
								П	1	14
						Общие данные (начало)		ИП РОГОЖНИКОВ АЛЕКСАНДР АНТОНОВИЧ		

Инструкция о порядке производства работ, связанных с окраской фасадов и всех наружных частей зданий, сооружений, строений, расположенных на территории города Перми

- Окраска (отделка) фасадов и всех наружных частей зданий, сооружений, строений, расположенных на территории города Перми, может производиться лишь на основании паспорта внешнего облика объекта капитального строительства (колерного паспорта), согласованного с департаментом градостроительства и архитектуры администрации г. Перми (далее - ДГА).
- До начала процесса окраски (отделки) здания или какого-либо сооружения должны быть произведены работы по капитальному ремонту всех без исключения его наружных частей, подлежащих окраске.
- До начала ремонта зданий, имеющих газосветовую рекламу, сообщить рекламораспространителю о предстоящих работах на фасаде здания с целью сохранения вывесок либо их демонтажа.
- Полуразрушенные и разрушенные архитектурные художественно-скульптурные элементы фасада: карнизы, фризy, колонны, пилястры, сандрики, кронштейны, обрамления проемов, различные лепные украшения, барельефы, мозаика, художественная роспись и т.п. подлежат обязательному восстановлению в своем первоначальном виде. Категорически запрещается производить окраску здания без предварительного восстановления указанных элементов декора фасада.
- Металлические поверхности отдельных элементов фасада: чугунные решетки, ограждения балконов и лестниц, элементы входных групп, двери, кронштейны и прочие архитектурно-художественные элементы фасада перед окраской очищаются от грязи, ржавчины, старой краски и покрываются вновь атмосферостойкой краской для металлических поверхностей.
- В соответствии с выданными образцами цвета (колерами) на окраску (отделку) здания организация, производящая ремонт здания, составляет пробные образцы цвета, которые наносятся на подготовленную для покраски поверхность стены в уровне 1-го этажа здания (не выше 1,5 метров от земли).
- Проверку и согласование пробного образца цвета (выкрас колера) производит уполномоченный представитель ДГА. Без указанных проверки и согласования производить окраску (отделку) фасадов здания категорически запрещается.
- Домоуправления, организации и учреждения, производящие окраску (отделку) и связанный с нею ремонт фасадов здания, несут ответственность за выполнение настоящей инструкции и могут быть привлечены к административной ответственности за ее нарушение в соответствии со статьей 6.8.2 «Нарушение требований к внешнему виду фасадов зданий, строений, сооружений» Закона Пермского края от 06.04.2015 № 460-ПК «Об административных правонарушениях в Пермском крае».
- По всем вопросам, связанным с производством работ, необходимо обращаться в ДГА по адресу: г. Пермь, ул. Сибирская, 15, каб. 315, тел. 212-76-98.


План условных координационных осей

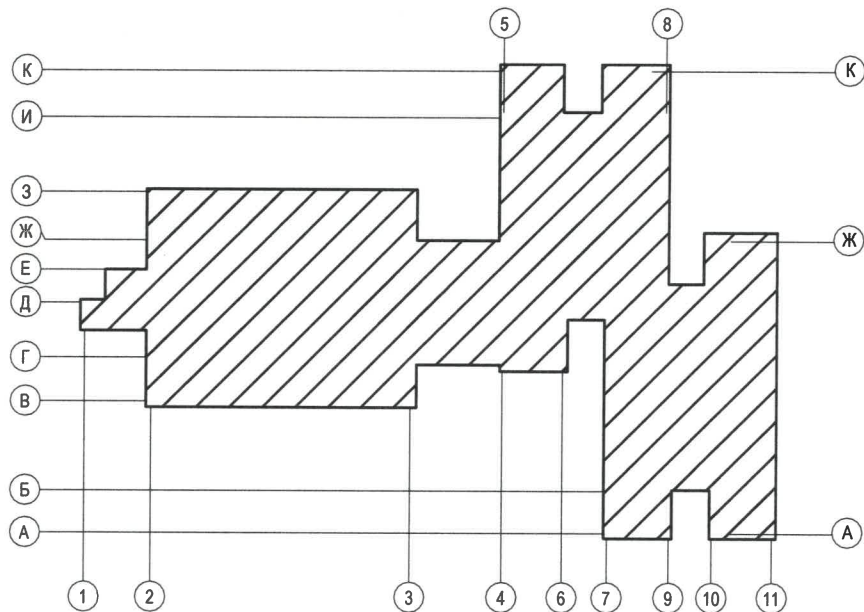

Ведомость ссылочных и прилагаемых документов

Обозначение	Наименование	Примечание
Решение Пермской городской Думы от 15.12.2020 № 277	Об утверждении Правил благоустройства территории города Перми	
Постановление администрации города Перми от 22.02.2017 № 130	Об утверждении формы и Порядка согласования паспорта внешнего облика (колерного паспорта) объекта капитального строительства (за исключением объектов, строительство которых не завершено)	

Ситуационный план:

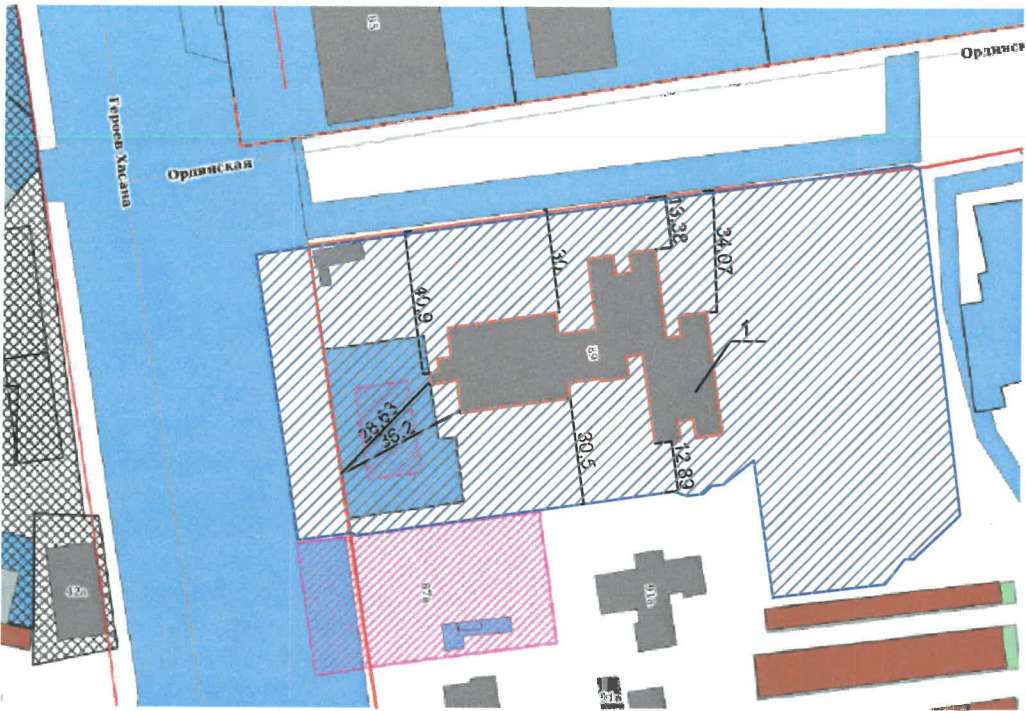

Условные обозначения:

- 1 - Трехэтажное здание муниципального автономного общеобразовательного учреждения "Школа агробизнес-технологий" по адресу ул. Героев Хасана 89 в Свердловском районе г. Перми (здание с кадастровым номером 59:01:44:10890:30).
- Границы земельного участка с кадастровым номером 59:01:44:10890:14.
- 22,9 - расстояние от Объекта до границы земельного участка и/или до красных линий
- Красная линия

ПРИМЕЧАНИЕ:

- Границы земельного участка и его номер приведены с сайта <https://pkk.rosreestr.ru/>
- Красные линии приведены с сайта <https://sogd.gorodperm.ru>.

СОГЛАСОВАНО
Заместитель начальника ДГА
- главный архитектор
« 26 » августа 20 26 г.

						44-2026-ОФ			
						Колерный паспорт по ул. Героев Хасана, 89 Свердловского района г. Перми			
Изм.	Кол.уч.	Лист	№ док.	Подпись	Дата	МАОУ «Школа агробизнес-технологий»	Стадия	Лист	Листов
Разраб.		Рогожников			08.26		П	2	14
Н.контр.						Общие данные (окончание)	ИП РОГОЖНИКОВ АЛЕКСАНДР АНТОНОВИЧ		



Фасад в осях Ж-А



Фасад в осях 1-13



Фасад в осях 13-16



Фасад в осях 14-15



Фасад в осях А-М



Фасад в осях А-М



Фасад в осях М-У



Фасад в осях М-У



Фасад в осях 16-14



Фасад в осях 16-11



Фасад в осях 13-12

Фотофиксация выполнена: 02.07.2026 г.

СОГЛАСОВАНО
Заместитель начальника ДГА
- главный архитектор
[Signature]
«26» августа 2026 г.

						44-2026-ОФ				
						Колерный паспорт по ул. Героев Хасана 89, Свердловского района г. Перми				
Изм.	Кол.уч.	Лист	№ док.	Подпись	Дата					
Разраб.		Рогожников			08.26	МАОУ «Школа агробизнестехнологий»		Стадия	Лист	Листов
								П	3	14
						Существующее состояние фасадов (начало)		ИП РОГОЖНИКОВ АЛЕКСАНДР АНТОНОВИЧ		
Н.контр.										



Фасад в осях У-М



Фасад в осях У-М



Фасад в осях У-М



Фасад в осях 11-9



Фасад в осях У-М



Фасад в осях 9-2



Фасад в осях 9-2



Фасад в осях С-Г



Фасад в осях С-Г



Фасад в осях 1-9



Фасад в осях 1-9

Фотофиксация выполнена: 02.07.2026 г.

СОГЛАСОВАНО
Заместитель начальника ДГА
- главный архитектор
« 16 » сентября 20 26 г.

						44-2026-ОФ			
						Колерный паспорт по ул. Героев Хасана 89, Свердловского района г. Перми			
Изм.	Кол.уч.	Лист	№ док.	Подпись	Дата	МАОУ «Школа агробизнестехнологий»	Стадия	Лист	Листов
Разраб.		Рогожников			08.26		П	4	14
						Существующее состояние фасадов (окончание)	ИП РОГОЖНИКОВ АЛЕКСАНДР АНТОНОВИЧ		
Н.контр.									



Пояснительная записка:





- Требования к размещению наружных блоков систем кондиционирования, маскирующих ограждений наружных блоков систем кондиционирования (далее – маскирующие ограждения) на фасадах капитальных объектов установлены пунктом 11.9 Правил благоустройства территории города Перми, утвержденных решением Пермской городской Думы от 15.12.2020 № 277 (далее — Правила), в частности, на фасадах капитальных объектов, расположенных в границах городского центра, а также расположенных на территориях, выходящих на улицы особого градостроительного значения-магистралей городского значения, наружные блоки систем кондиционирования размещаются следующими способами:
 - на главных и (или) боковых фасадах капитальных объектов с использованием маскирующих ограждений;
 - в специально оборудованных для этих целей местах, нишах, предусмотренных проектной документацией при строительстве, реконструкции, капитальном ремонте капитального объекта, с использованием маскирующих ограждений;
 - под лестницей входной группы с использованием маскирующих ограждений;
 - в окнах подвального (цокольного) этажа без выхода за плоскость фасада;
 - на крышах капитальных объектов;
 - под оконными проемами с использованием маскирующих ограждений с соблюдением единой горизонтальной и вертикальной осей.
- Маскирующие ограждения на фасадах капитальных объектов должны быть выполнены в виде экранов, решеток, корзин, состоящих из передней и боковых панелей, выполненных из горизонтальных реек: ширина рейки - не менее 0,03 м и не более 0,06 м, расстояние между ближайшими рейками - не менее 0,03 м и не более 0,06 м; в цвет части фасада капитального объекта, указанный в колерном паспорте капитального объекта, на которой размещаются маскирующие ограждения.
- Требования к размещению наружных блоков систем кондиционирования на дворовых фасадах капитальных объектов не устанавливаются.

СОГЛАСОВАНО
Заместитель начальника ДГА
- главный архитектор
« 16 » августа 20 16 г.

Условные обозначения:

- Выноска и номер позиции согласно ведомости отделки фасадов на листе 1.
- Координационная ось

						44-2026-ОФ					
						Колерный паспорт по ул. Героев Хасана, 89 Свердловского района г. Перми					
Изм.	Кол.уч.	Лист	№ док.	Подпись	Дата	МАОУ «Школа агробизнес-технологий»			Стадия	Лист	Листов
Разраб.		Рогожников			08.26				П	6	14
						Фасад в осях 4-1			ИП РОГОЖНИКОВ АЛЕКСАНДР АНТОНОВИЧ		

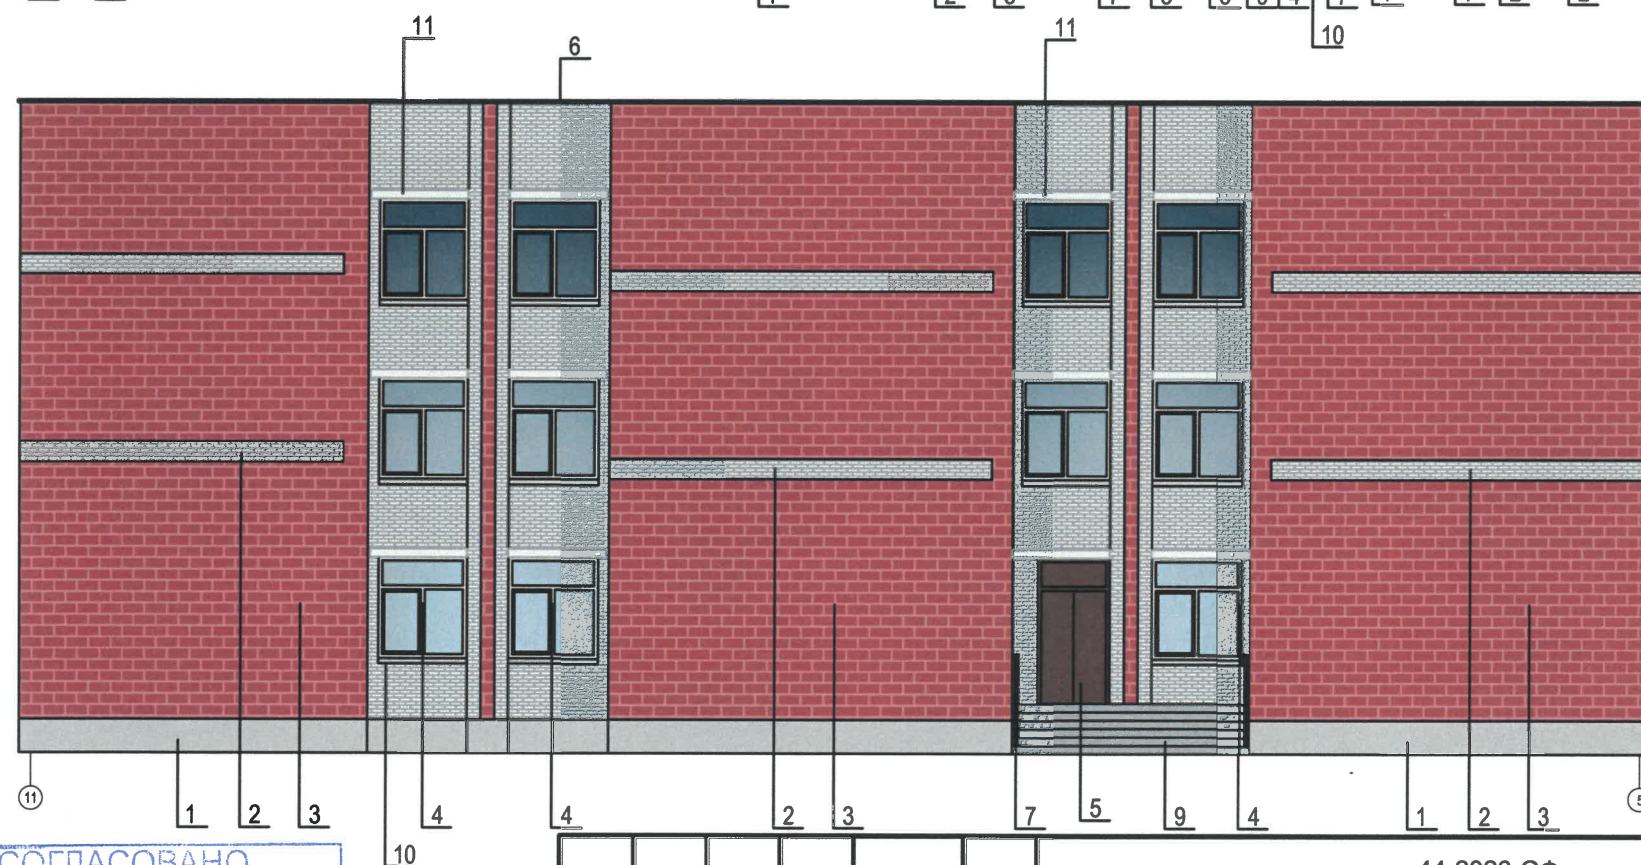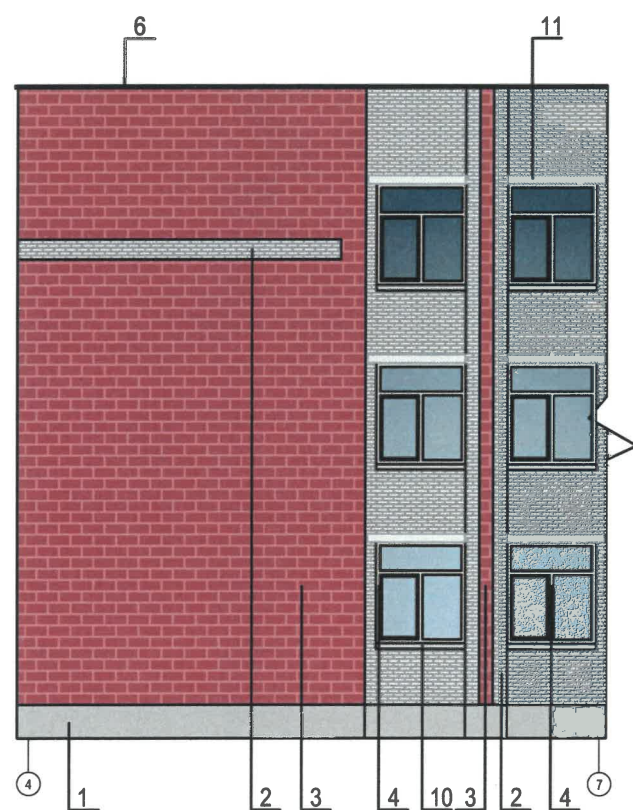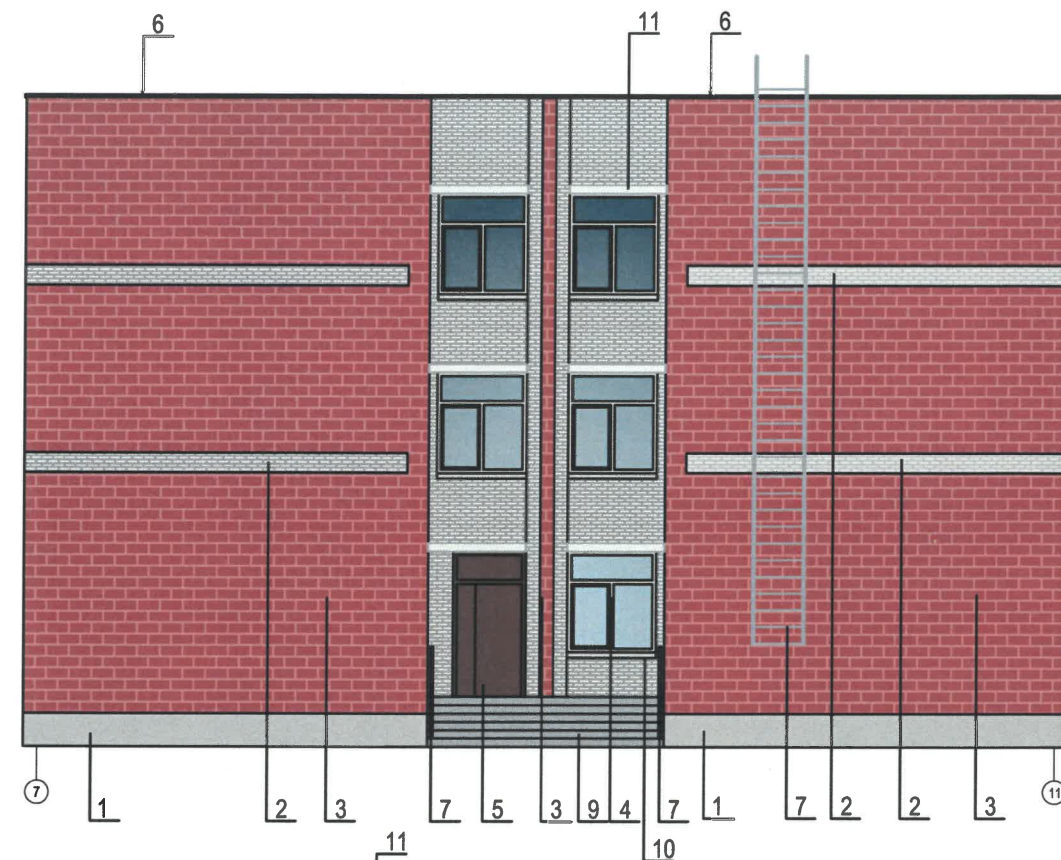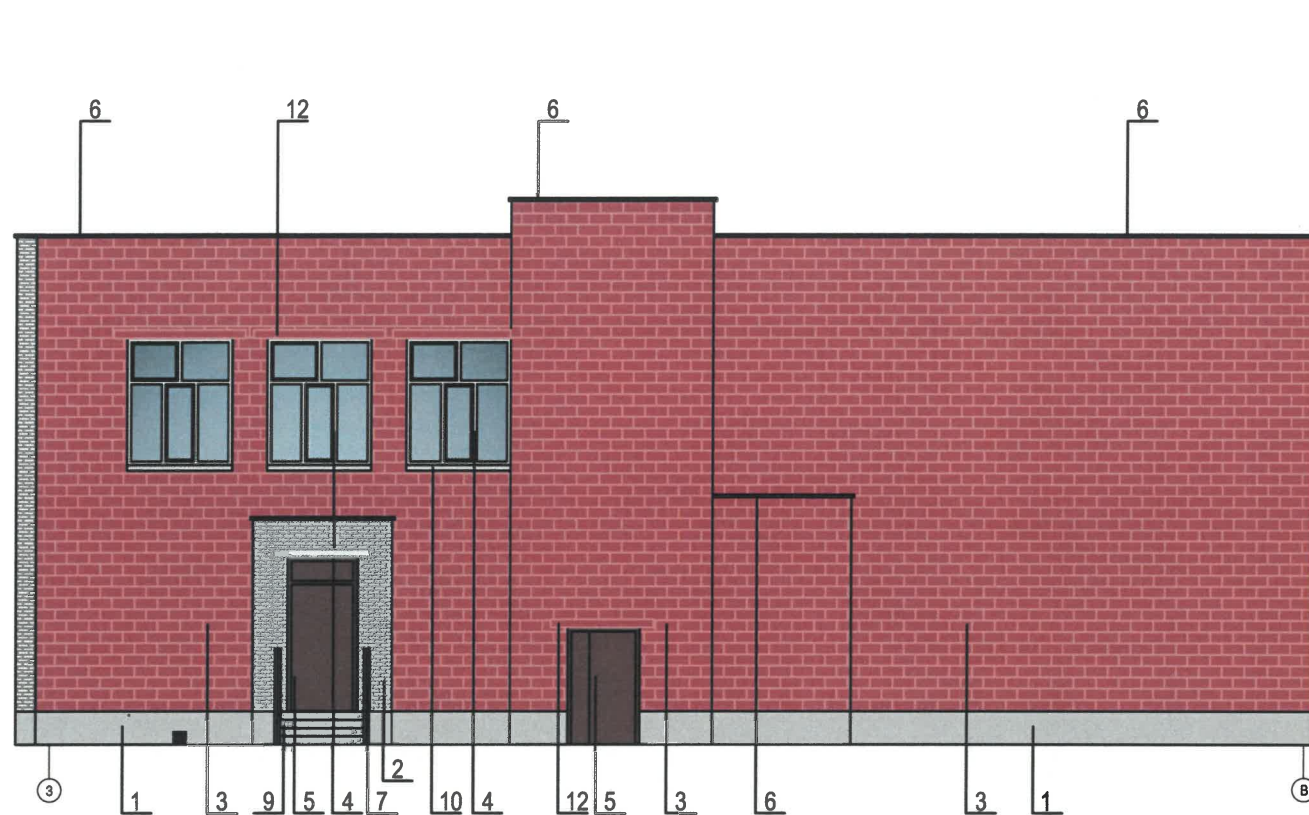

СОГЛАСОВАНО
Заместитель начальника ДГА
- главный архитектор
« 26 » августа 2016 г.

Условные обозначения:

- 1 - Выноска и номер позиции согласно ведомости отделки фасадов на листе 1.
- 1 - Координационная ось

Пояснительная записка:

1. Условия устройства и переустройства входных групп см. лист 5.
2. Условия размещения маскирующих ограждений см. лист 6.

						44-2026-ОФ			
						Колерный паспорт по ул. Героев Хасана, 89 Свердловского района г. Перми			
Изм.	Кол.уч.	Лист	№ док.	Подпись	Дата	МАОУ «Школа агробизнес-технологий»	Стадия	Лист	Листов
Разраб.		Рогожников			08.26		П	7	14
Н.контр.						Фасады в осях 3-В, 7-11, 4-7, 11-5	ИП РОГОЖНИКОВ АЛЕКСАНДР АНТОНОВИЧ		






СОГЛАСОВАНО
Заместитель начальника ДГА
- главный архитектор
« 26 » августа 20 26 г.

Условные обозначения:

- 1 - Выноска и номер позиции согласно ведомости отделки фасадов на листе 1.
- 1 - Координационная ось

Пояснительная записка:
1. Условия устройства и переустройства входных групп см.лист 5.
2. Условия размещения маскирующих ограждений см.лист 6.

						44-2026-ОФ			
						Колерный паспорт по ул. Героев Хасана, 89 Свердловского района г. Перми			
Изм.	Кол.уч.	Лист	№ док.	Подпись	Дата	МАОУ «Школа агробизнестехнологий»	Стадия	Лист	Листов
Разраб.		Рогожников			08.26		П	8	14
						Фасад в осях А-Ж, В-З, Б-А, А-Б	ИП РОГОЖНИКОВ АЛЕКСАНДР АНТОНОВИЧ		
Н.контр.									

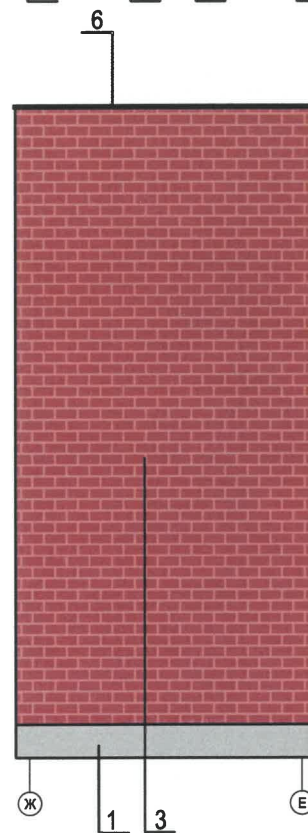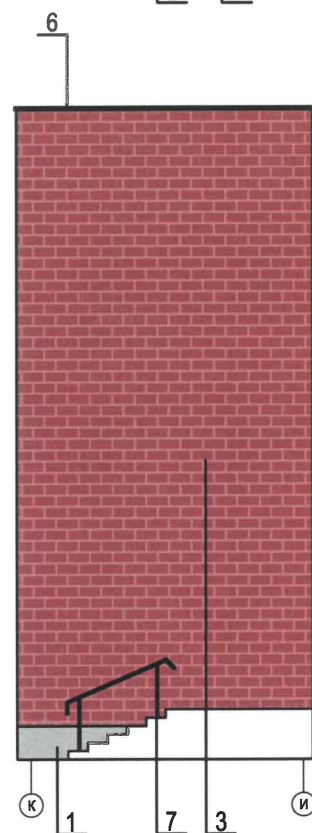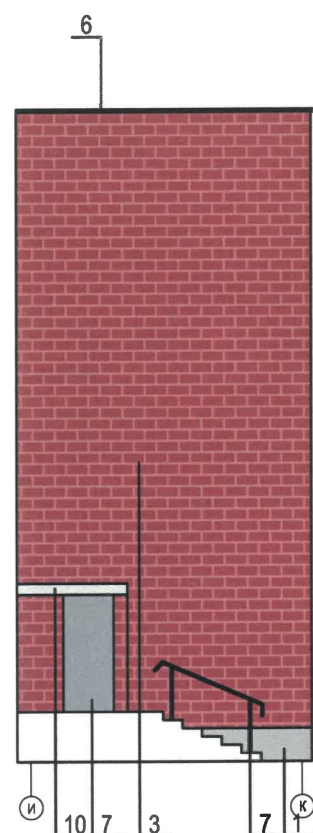

Условные обозначения:

- 1 - Выноска и номер позиции согласно ведомости отделки фасадов на листе 1.
- ① - Координационная ось

Пояснительная записка:

1. Условия устройства и переустройства входных групп см.лист 5.
2. Условия размещения маскирующих ограждений см.лист 6.

СОГЛАСОВАНО
Заместитель начальника ДГА
- главный архитектор
« 26 » августа 20 16 г.

						44-2026-ОФ		
						Колерный паспорт по ул. Героев Хасана, 89 Свердловского района г. Перми		
Изм.	Кол.уч.	Лист	№ док.	Подпись	Дата			
Разраб.		Рогожников			08.26	МАОУ «Школа агробизнес-технологий»	Стадия	Лист
							П	9
						Фасад в осях Е-К, И-К, К-И, Ж-Е	Листов	
Н.контр.							ИП РОГОЖНИКОВ АЛЕКСАНДР АНТОНОВИЧ	




СОГЛАСОВАНО
Заместитель начальника ДГА
- главный архитектор
« 26 » августа 2016 г.

Пояснительная записка:

1. Условия устройства и переустройства входных групп см.лист 5.
2. Условия размещения маскирующих ограждений см.лист 6.

						44-2026-ОФ			
						Колерный паспорт по ул. Героев Хасана, 89 Свердловского района г. Перми			
Изм.	Кол.уч.	Лист	№ док.	Подпись	Дата	МАОУ «Школа агробизнес-технологий»	Стадия	Лист	Листов
Разраб.		Рогожников			08.26		П	10	14
						Фасад в осях Г-А, К-Г	ИП РОГОЖНИКОВ АЛЕКСАНДР АНТОНОВИЧ		

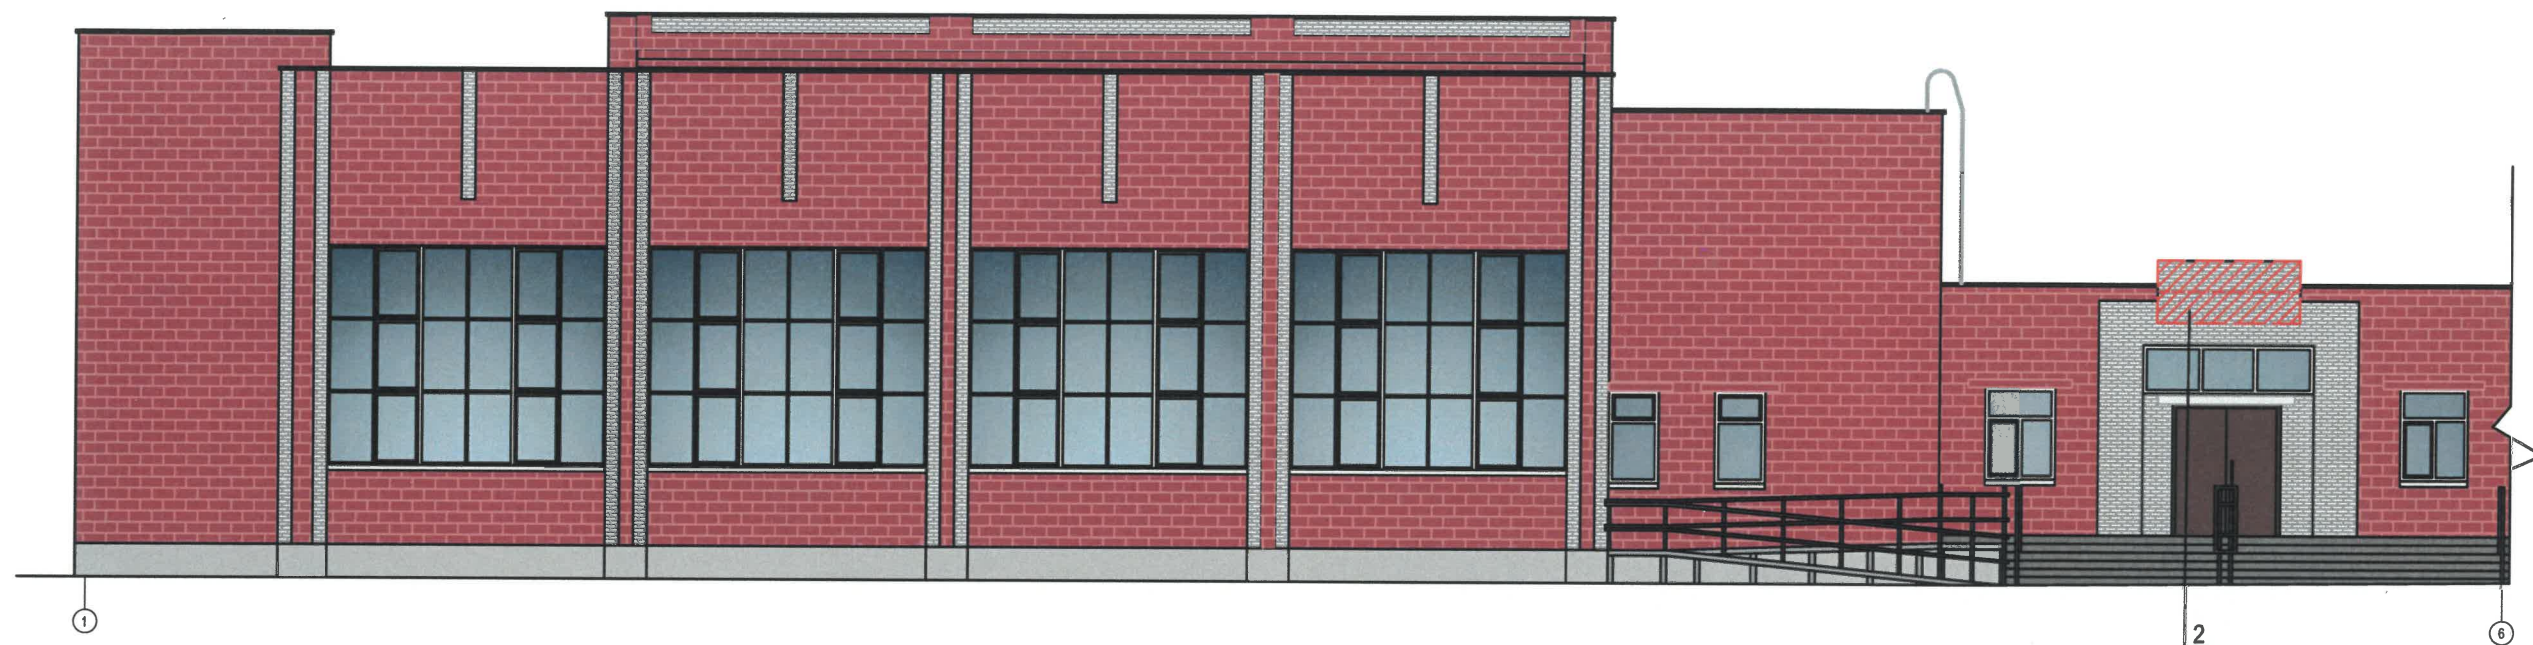

Условные обозначения:


----- - Единая горизонтальная ось размещения объектов;  - Место допустимого размещения средств размещения информации; 1 - Выноска и номер позиции согласно ведомости средств размещения информации, рекламных конструкций

Условия размещения средств размещения информации, рекламных конструкций

1. Места размещения информации располагаются относительно условной прямой линии - единой горизонтальной оси. Местоположение оси на фасаде определяется как половина расстояния между верхним и нижним архитектурным элементом (окна, наличники, карниз, фриз и др.), выделяющимся (западающим, выступающим) из плоскости стены.
2. Размещение вывесок и рекламных конструкций должно осуществляться в границах места допустимого размещения средств размещения информации, рекламных конструкций, установленных данным колерным паспортом объекта капитального строительства.
3. Размещение вывесок по отношению друг к другу, их конфигурация, наполненность информацией должны соответствовать Стандартным требованиям к вывескам, их размещению и эксплуатации (далее - Стандартные требования), утвержденным Решением Пермской городской Думы от 15.12.2020 №277.
4. В случае, если планируемые к размещению вывески не соответствуют Стандартным требованиям и действующему колерному паспорту, требуется внесение изменений в колерный паспорт путем разработки нового колерного паспорта.
5. Максимальный размер информационных табличек - 0,5 м x 0,7 м (пункт 2.13 Стандартных требований).
6. Узел крепления каждого типа объекта информации разрабатывается отдельным рабочим проектом.
7. В случае размещения рекламной конструкции на фасаде здания, строения, сооружения, такая конструкция должна быть отражена в составе нового колерного паспорта, а ее размещение должно осуществляться в соответствии с действующим порядком установки эксплуатации рекламных конструкций на территории города Перми, утвержденным решением Пермской городской Думы от 27.01.2009 № 11, с последующим получением на установку и эксплуатацию рекламной конструкции в установленном порядке.
8. В случае возникновения спорных ситуаций с другими организациями в отношении мест размещения вывесок, расположенных не в границах занимаемого помещения, регулирование конфликта и окончательное решение по размещению вывесок той или иной претендующей организации принимает владелец данного объекта.

Ведомость размещения средств информации, рекламных конструкций

№	Тип объекта, материал, способы крепления	Цвет	Наличие подсветки
1	Указатель с наименованием улицы и номером дома (здания) (пункт 11.4.2 решения Пермской городской Думы от 15.12.2020 № 277). Пластик, металл.	Синий:R-(0), G-(20), B- (120), белый	Внутренняя или контурная
2	Вывеска - объемные буквы и/или логотипы без подложки на металлических направляющих в цвет фасада на стене здания. Металл, пластик, пленки.	Фирменные цвета	Внутренняя или контурная
3	Возможное место Объекта городского искусства, порядок согласования определен постановлением администрации г.Перми от 15.12.2022 № 1293 «Об утверждении порядка согласования размещения (нанесения)объектов уличного искусства (стрит-арт, граффити, муралы) на фасадах зданий, строений, сооружений (в том числе на сплошных ограждениях, заборах) г.Перми»	Фирменные цвета	Внутренняя или контурная

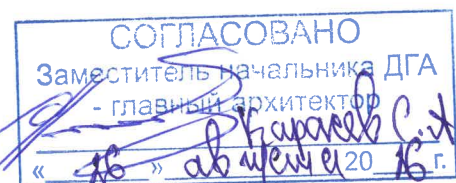

						44-2026-ОФ			
						Колерный паспорт по ул. Героев Хасана, 89 Свердловского района г. Перми			
Изм.	Кол.уч.	Лист	№ док.	Подпись	Дата	МАОУ «Школа агробизнес-технологий»	Стадия	Лист	Листов
Разраб.		Рогожников			08.26		П	11	14
						Размещение средств размещения информации, рекламных конструкций (начало)	ИП РОГОЖНИКОВ АЛЕКСАНДР АНТОНОВИЧ		




СОГЛАСОВАНО
Заместитель начальника ДГА
- главный архитектор
« 26 » августа 20 16 г.

Условные обозначения:

— - Единая горизонтальная ось размещения объектов;  - Место допустимого размещения средств размещения информации; 1 - Выноска и номер позиции согласно ведомости средств размещения информации, рекламных конструкций

Условия размещения средств размещения информации, рекламных конструкций
1. См. лист 11

						44-2026-ОФ		
						Колерный паспорт по ул. Героев Хасана, 89 Свердловского района г. Перми		
Изм.	Кол.уч.	Лист	№ док.	Подпись	Дата	МАОУ «Школа агробизнестехнологий»	Стадия	Лист
Разраб.		Рогожников			08.26		П	12
						Размещение средств размещения информации, рекламных конструкций (окончание)		Листов
								14
						ИП РОГОЖНИКОВ АЛЕКСАНДР АНТОНОВИЧ		

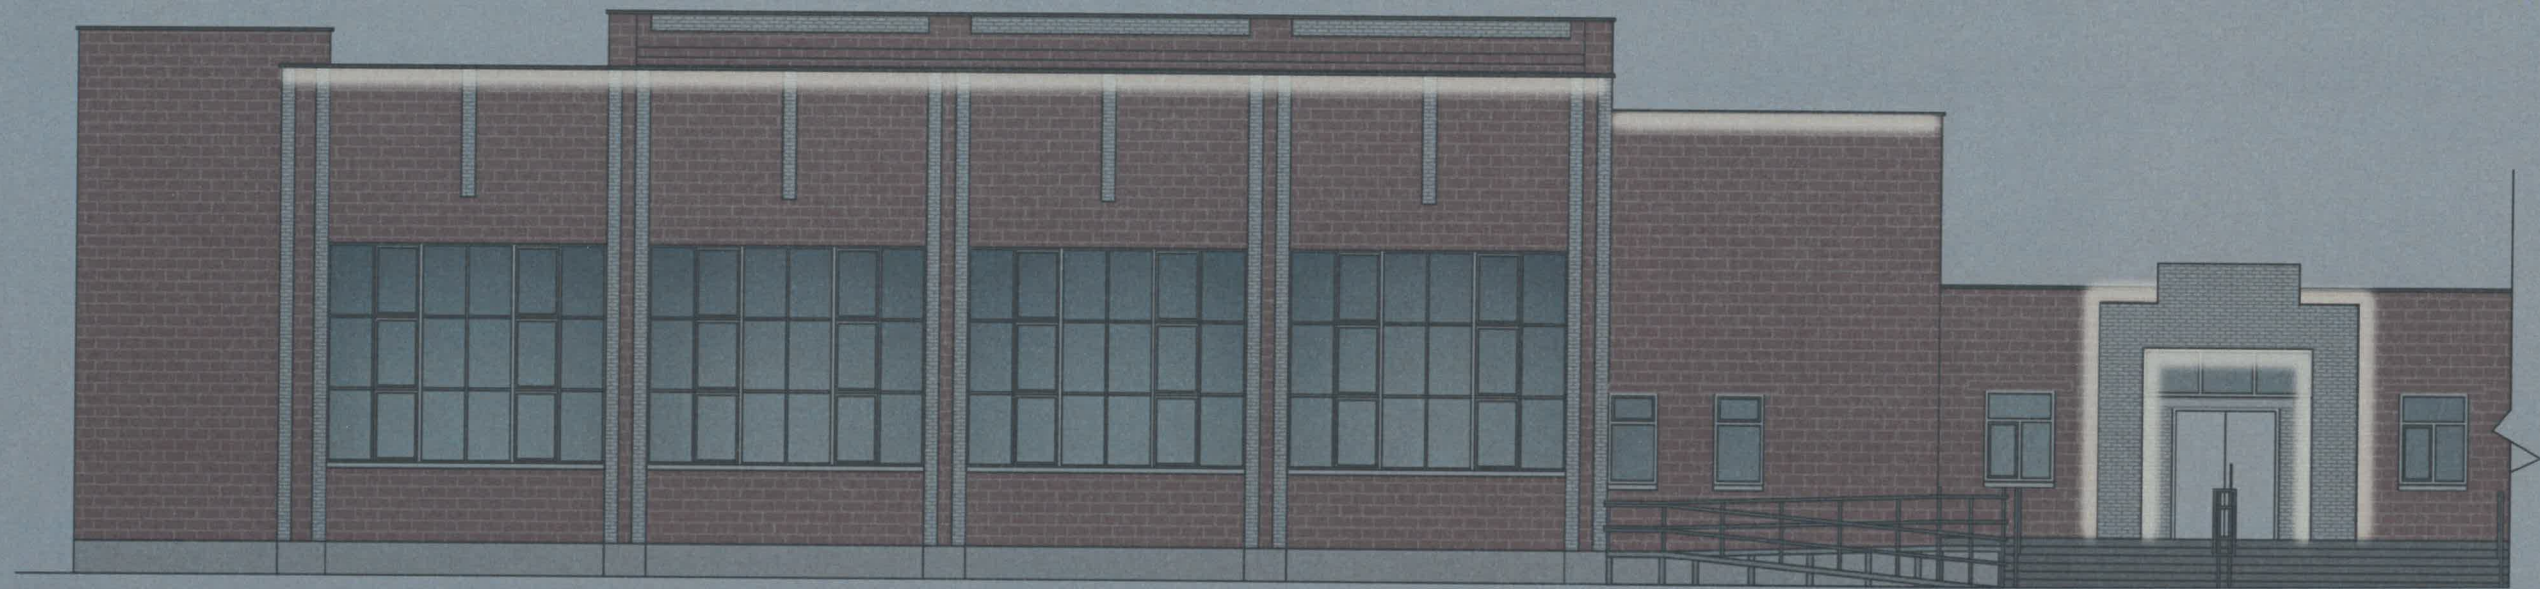

3

В

ПРИМЕЧАНИЕ:

Согласно Правилам благоустройства территории города Перми, утвержденных Решением Пермской городской Думы от 15.12.2020 № 277, на рассматриваемом здании предлагается в архитектурно-художественной подсветке применить вид «Локальная подсветка». Цветовая температура не более 3500 Кельвинов.

СОГЛАСОВАНО
Заместитель начальника ДГА
- главный архитектор
« 16 » августа 20 26 г.

						44-2026-ОФ			
						Колерный паспорт по ул. Героев Хасана, 89 Свердловского района г. Перми			
Изм.	Кол.уч.	Лист	№ док.	Подпись	Дата	МАОУ «Школа агробизнес-технологий»	Стадия	Лист	Листов
Разраб.		Рогожников			08.26		П	13	14
						Архитектурно-художественная подсветка	ИП РОГОЖНИКОВ АЛЕКСАНДР АНТОНОВИЧ		

Позиция согласно ведомости отделки фасадов	RAL 7040 CLASSIC	C:	20	
		M:	5	
		Y:	10	
		K:	40	
		R:	157	
		G:	163	
		B:	166	
7, 9				
Позиция согласно ведомости отделки фасадов	RAL 9003 CLASSIC	C:	0	
		M:	0	
		Y:	0	
		K:	0	
		R:	244	
		G:	248	
		B:	244	
2, 4, 10, 11				
Позиция согласно ведомости отделки фасадов	RAL 050 60 30 DESIGN	C:	19	
		M:	45	
		Y:	55	
		K:	13	
		R:	191	
		G:	138	
		B:	107	
3, 12				

Позиция согласно ведомости отделки фасадов	RAL 8011 CLASSIC	C:	10	
		M:	60	
		Y:	100	
		K:	80	
		R:	90	
		G:	58	
		B:	41	
5		C:	30	
		M:	10	
		Y:	20	
		K:	60	
		R:	107	
		G:	113	
		B:	111	
Позиция согласно ведомости отделки фасадов	RAL 7005 CLASSIC	C:	5	
		M:	0	
		Y:	5	
		K:	20	
		R:	203	
		G:	208	
		B:	204	
6,8		C:	5	
		M:	0	
		Y:	5	
		K:	20	
		R:	203	
		G:	208	
		B:	204	
Позиция согласно ведомости отделки фасадов	RAL 7035 CLASSIC	C:	5	
		M:	0	
		Y:	5	
		K:	20	
		R:	203	
		G:	208	
		B:	204	
1		C:	5	
		M:	0	
		Y:	5	
		K:	20	
		R:	203	
		G:	208	
		B:	204	

СОГЛАСОВАНО
Заместитель начальника ДГА
- главный архитектор
« 16 » августа 20 16 г.

ПРИМЕЧАНИЕ :
1. Цвета в стандарте RAL и цветовой палитре CMYK, RGB приведены с сайта : <https://colorscheme.ru/> (каталог цветов RAL CLASSIC, RAL DESIGN).

						44-2026-ОФ			
						Колерный паспорт по ул. Героев Хасана, 89 Свердловского района г. Перми			
Изм.	Кол.уч.	Лист	№ док.	Подпись	Дата	МАОУ «Школа агробизнес-технологий»	Стадия	Лист	Листов
Разраб.		Рогожников			08.26		П	14	14
						Эталоны колеров	ИП РОГОЖНИКОВ АЛЕКСАНДР АНТОНОВИЧ		