

Общество с ограниченной ответственностью "АПБ Градстатика"

№ 059-22-01-26-1491 от 28.07.2026

Заказчик: Лебедева Наталья Васильевна

**ПАСПОРТ ВНЕШНЕГО ОБЛИКА (КОЛЕРНЫЙ ПАСПОРТ)
ОБЪЕКТА КАПИТАЛЬНОГО СТРОИТЕЛЬСТВА**
(за исключением объектов, строительство которых не завершено)
(далее - колерный паспорт)

АДРЕС ОБЪЕКТА: г.Пермь, административный район Дзержинский,
улица Деревообделочная, здание (строение) 4б









Шифр: 2105-2026-КП

ПЕРМЬ, 2026 г.

Пояснительная записка.

Лист	Наименование	Примечание
1	Общие данные (начало)	
2	Общие данные (окончание)	
3	Визуализация	
4	Главный фасад в осях 11'-1'	
5	Дворовой фасад в осях 1'-11'	
6	Боковые фасады в осях Г'-А' А'-Г'	
7	Главный фасад в осях 8-1	
8	Дворовой фасад в осях 1-8	
9	Боковые фасады в осях Г-А А-Г	
10	Размещение средств размещения информации, рекламных конструкций	
11	Размещение средств размещения информации, рекламных конструкций (продолжение)	
12	Размещение средств размещения информации, рекламных конструкций (окончание)	
13	Эталоны колеров	

Ведомость отделки фасадов

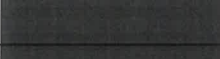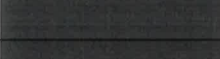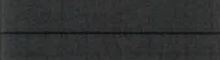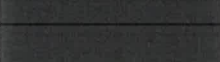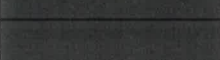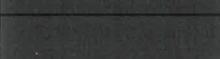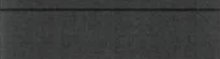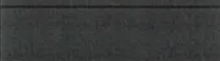Поз.	Элемент фасада	Эталон цвета	Обознач.	Вид отделки	Прим.
1	Основное поле стены		RAL 9018	Профлист	
2	Декоративные вставки (тип 1)		RAL 7037	Профлист	
3	Декоративные вставки (тип 2)		RAL 8003	Профлист "Металл Профиль" ECOSTEEL-01- Золотой Дуб (текстурированный)	
4	Цоколь		—	Бетон	
5	Переплеты окон, дверей		RAL 7016	Металлопластиковый профиль	
6	Ворота		RAL 7016	Покраска по металлу	
7	Лестница пожарная		RAL 7016	Покраска по металлу	
8	Козырек		RAL 7016	Покраска по металлу	
9	Планки		RAL 7016	Оцинкованная сталь с полимерным покрытием	
10	Откосы		RAL 7016	Оцинкованная сталь с полимерным покрытием	
11	Отливы		RAL 7016	Оцинкованная сталь с полимерным покрытием	
12	Водосточные трубы		RAL 7016	Оцинкованная сталь с полимерным покрытием	
13	Кровля		—	Рулонный битумный материал Унифлекс	
14	Тросы для крепления козырьков		RAL 7016	Покраска по металлу	
15	Парапетная крышка		RAL 7016	Оцинкованная сталь с полимерным покрытием	
16	Входная площадка, пандус		—	Бетон	

Год постройки: новое строительство.
Тип постройки: индивидуальный проект.
Этажность: 1 этаж;
Каркас: железобетонный;
Стены: бетонные блоки;
Кровля: плоская с уклоном.

Ранее разработанного колерного паспорта: не разрабатывались.

Настоящим колерным паспортом:

- определяются типы отделки и цветовое решение фасадов.
- определяются виды и места размещения средств размещения информации, рекламных конструкций.

Цветовое решение и применяемые материалы обеспечивают комплексное решение всех элементов фасадов, единство архитектурного облика здания. Средства размещения информации, рекламные конструкции не нарушат архитектурный облик здания.

Средства размещения информации, рекламных конструкций, не соответствующие типу и местам их возможного расположения, подлежат демонтажу.

В соответствии с Градостроительным кодексом Российской Федерации, решением Пермской городской Думы от 15.12.2020 № 277 «Об утверждении Правил благоустройства территории города Перми и постановлением администрации города Перми от 22.02.2017 № 130 «Об утверждении формы и Порядка согласования паспорта внешнего облика объекта капитального строительства (колерного паспорта)» колерные паспорта либо их изменения не являются разрешительной документацией на строительство, реконструкцию объекта капитального строительства; не являются правовым основанием на устройство (переустройство, демонтаж) пристроек, навесов, козырьков и других архитектурных элементов объекта капитального строительства.

Перед проведением текущего ремонта здания в сроки, установленные пунктом 11.3 Правил благоустройства для зданий, обращенных одним из фасадов на территорию общего пользования (не реже 1 раза в 10 лет после дня ввода в эксплуатацию капитальных объектов при строительстве, реконструкции или после дня подписания документа о приемке выполненных работ по Текущему ремонту, Капитальному ремонту капитальных объектов), необходима разработка колерного паспорта здания, предусматривающего отделку фасада и цветное решение, соответствующее требованиям Правил благоустройства в редакции решения Пермской городской Думы от 22.10.2024 № 177.

СОГЛАСОВАНО
Заместитель начальника ДГА
- главный архитектор
Карасев С.А.
« 24 » 08 2026 г.

						2105-2026-КП			
						Колерный паспорт по ул. Деревообделочная, 4б, Дзержинского района г. Перми			
Изм.	Кол.уч.	Лист	№Док.	Подп.	Дата				
Разраб.		Козгова Е.Д.			05.26	Здание ремонта автомобилей, здание склада	Стадия	Лист	Листов
							П	1	13
						Общие данные (начало)	ООО "АПБ Градстатика"		
Н.контр.		Козгова Е.Д.			05.26				

Инструкция
о порядке производства работ, связанных с окраской фасадов и всех наружных частей зданий, сооружений, строений, расположенных на территории города Перми

1. Окраска (отделка) фасадов и всех наружных частей зданий, сооружений, строений, расположенных на территории города Перми, может производиться лишь на основании паспорта внешнего облика объекта капитального строительства (колерного паспорта), согласованного с департаментом градостроительства и архитектуры администрации г. Перми (далее-ДГА).
2. До начала процесса окраски (отделки) здания или какого-либо сооружения должны быть произведены работы по капитальному ремонту всех без исключения его наружных частей, подлежащих окраске.
3. До начала ремонта зданий, имеющих газосветную рекламу, сообщить рекламораспространителю о предстоящих работах на фасаде здания с целью сохранения вывесок либо их демонтажа.
4. Полуразрушенные или разрушенные архитектурные художественно-скульптурные элементы фасада: карнизы, фризy, колонны, пилястры, сандрики, кронштейны, обрамления проемов, различные лепные украшения, барельефы, мозаика, художественная роспись и т.п. подлежат обязательному восстановлению в своем первоначальном виде. Категорически запрещается производить окраску здания без предварительного восстановления указанных элементов декора фасада.
5. Металлические поверхности отдельных элементов фасада: чугунные решетки, ограждения балконов и лестниц, элементы входных групп, дверей, кронштейны, и прочие архитектурно-художественные элементы фасада перед окраской очищаются от грязи, ржавчины, старой краски и покрываются вновь атмосферостойкой краской для металлических поверхностей.
6. В соответствии с выданными образцами цвета (колерами) на окраску (отделку) здания организация, проводящая ремонт здания, составляет пробные образцы цвета, которые наносятся на подготовленную для покраски поверхность стены в уровне 1-го этажа здания (не выше 1,5 метров от земли).
7. Проверку и согласование пробного образца цвета (выкраса колера) производит уполномоченный представитель ДГА. Без указанных проверки и согласования производить окраску (отделку) фасадов здания категорически воспрещается.
8. Домоуправления, организации или учреждения, производящие окраску (отделку) и связанный с нею ремонт фасадов здания, несут ответственность за выполнение настоящей инструкции и могут быть привлечены к административной ответственности за ее нарушение в соответствии со статьей 6.8.2 «Нарушение требований к внешнему виду фасадов зданий, строений, сооружений» Закона Пермского края от 06.04.2015 №460-ПК «Об административных правонарушениях в Пермском крае».
9. По всем вопросам, связанным с производством работ, необходимо обращаться в ДГА по адресу: г. Пермь, ул. Сибирская, 15, каб. 117 тел. 212-76-98.


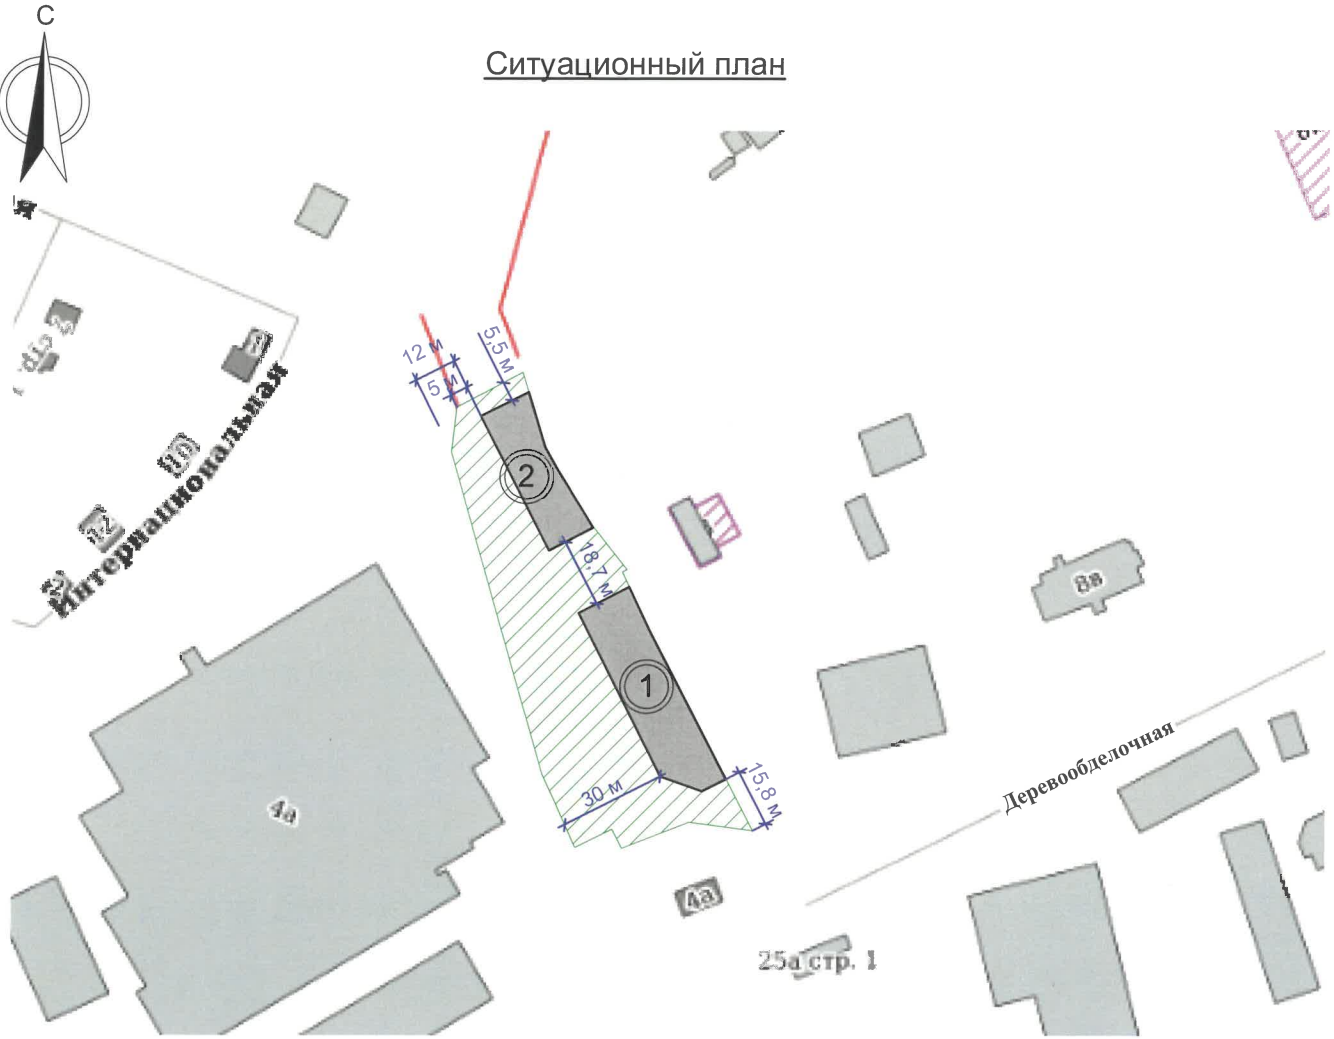


Схема условных координатных осей

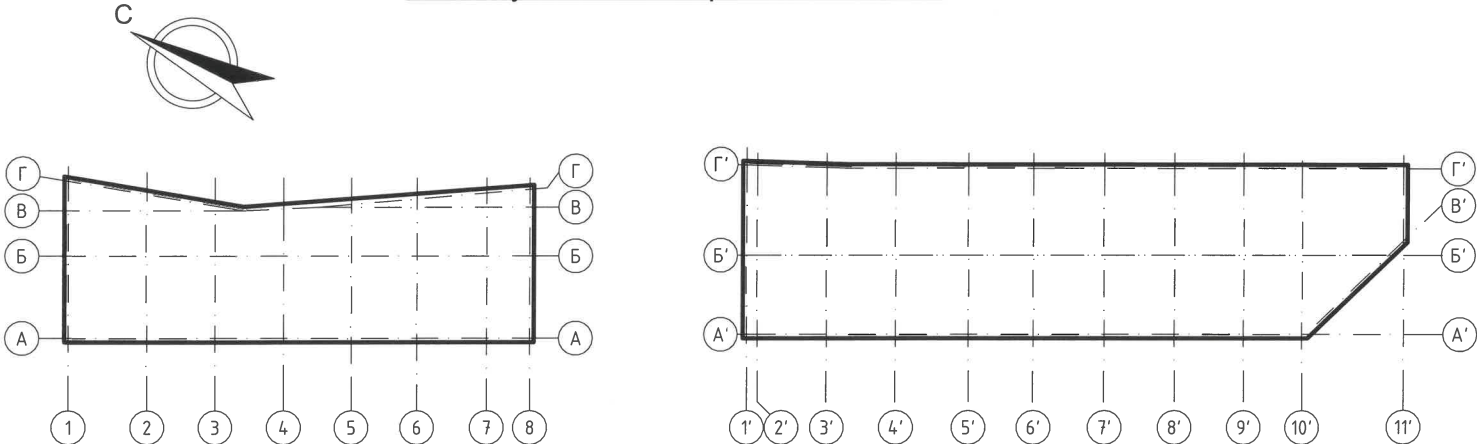

Условные обозначения

- ① - Проектируемое здание ремонта автомобилей;
- ② - Проектируемое здание склада;
- Зеленый участок с кадастровым № 59:01:4415053:29;
- Красные линии
- Фасады с местами размещения средств размещения информации, рекламных конструкций
- 10 м - Расстояния от здания до границ земельного участка, красных линий

СОГЛАСОВАНО
Заместитель начальника ДГА
- главный архитектор
« 29 » 05 2026 г.

Ведомость ссылочных и прилагаемых документов

Обозначение	Наименование	Примечание
Ссылочные документы		
Постановление адм-ии г.Перми от 22.02.2017 №130	Об утверждении формы и Порядка согласования паспорта внешнего облика (колерного паспорта) объекта капитального строительства (за исключением объектов, строительство которых не завершино)	
Решение Пермской Городской Думы от 15.12.2020 №277	Об утверждении Правил благоустройства территории города Перми	


						2105-2026-КП			
						Колерный паспорт по ул. Деревообделочная, 46, Дзержинского района г.Перми			
Изм.	Кол.уч.	Лист	№Док.	Подп.	Дата	Здание ремонта автомобилей, здание склада	Стадия	Лист	Листов
Разраб.			Козгова Е.Д.		05.26		П	2	
						Общие данные (окончание)	ООО "АПБ Градстатика"		
Н.контр.			Козгова Е.Д.		05.26				



СОГЛАСОВАНО
Заместитель начальника ДГА
- главный архитектор
« 24 » 06 20 26 г.


Примечание: на данном листе представлена визуализация, которая представляет общую концепцию проекта и может отличаться от фасадов колерного паспорта

						2105-2026-КП			
						Колерный паспорт по ул. Деревообделочная, 46, Дзержинского района г. Перми			
Изм.	Кол.уч.	Лист	№Док.	Подп.	Дата	Здание ремонта автомобилей, здание склада	Стадия	Лист	Листов
Разраб.		Козгова Е.Д.			05.26		П	3	
						Визуализация	ООО "АПБ Градстатика"		
Н.контр.		Козгова Е.Д.			05.26				

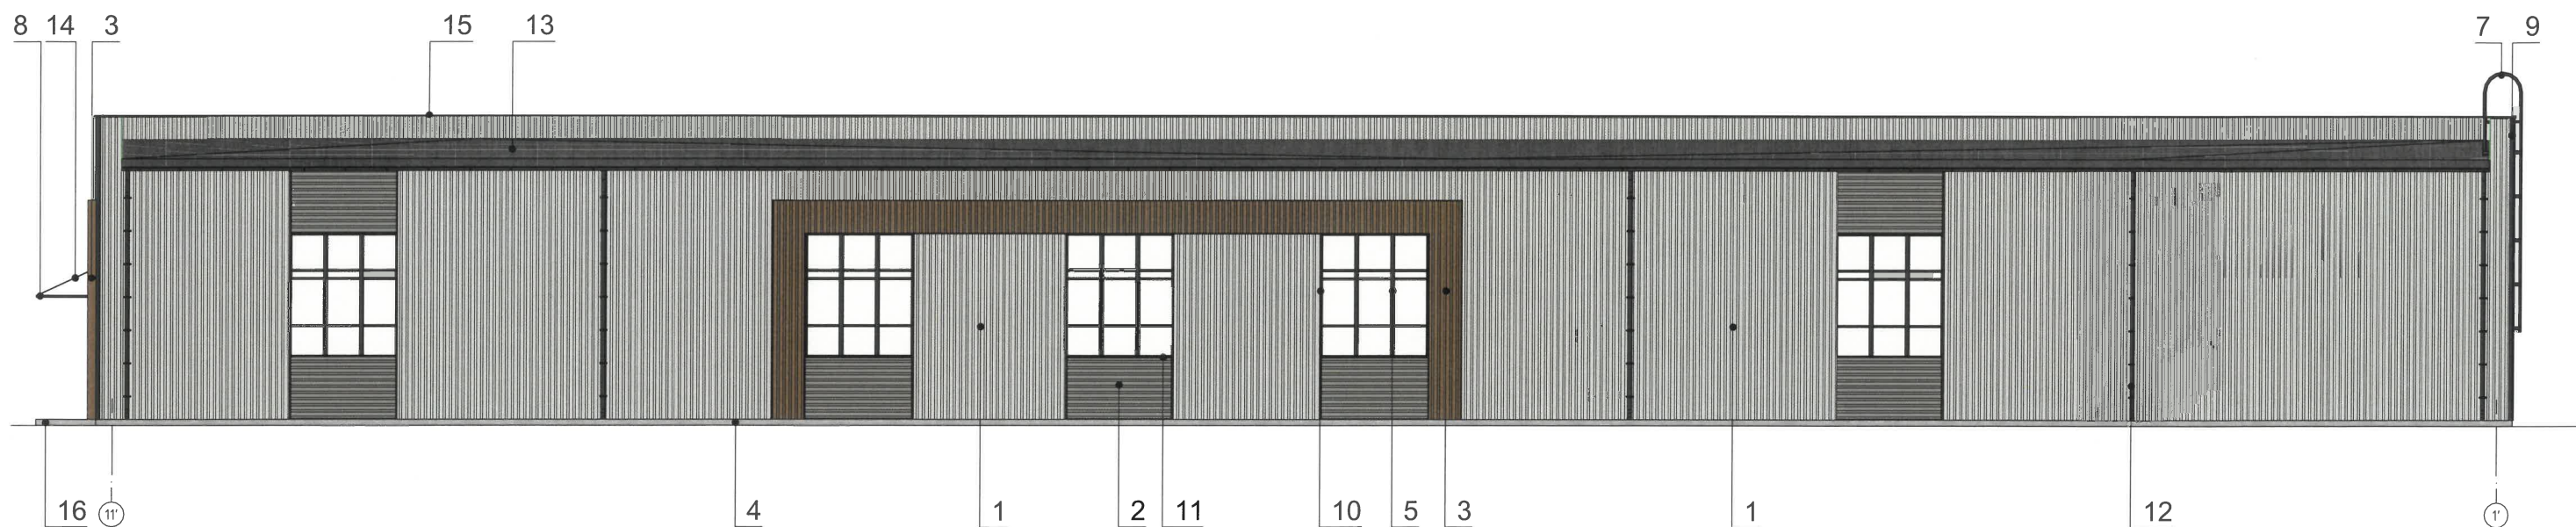


Условия переустройства входных групп

- В случае, если наружные лестницы при дополнительно устроенных входах в общественные помещения здания выходят за границы предоставленного земельного участка и красные линии квартала, то устройство дополнительных или переустройство существующих входных групп требует получения разрешения в установленном порядке.
- Требования к входным группам установлены пунктом 11.7 Правил благоустройства территории города Перми, утвержденных Решением Пермской городской Думы от 15.12.2020 № 277.
- При размещении новой входной группы, изменении входной группы при проведении реконструкции, капитального ремонта здания, строения, сооружения требуется разработка проекта колерного паспорта.
- Размещение входных групп, расположенных в границах территорий достопримечательных мест на территории города Перми, должно соответствовать требованиям, установленным органом охраны объектов культурного наследия.
- Требования к входным группам, расположенным в границах территорий общего пользования, за исключением входных групп, расположенных в границах территорий достопримечательных мест:
 - архитектурные элементы входных групп (крыльца, входная площадка, ступени, лестницы, ограждения, парапеты, роллетные системы (рольставни), козырьки, прямки, пандусы или подъемные устройства для маломобильных групп населения) должны быть выполнены параллельно фасаду здания, строения, сооружения на расстоянии не более чем 1,5 м от фасада здания, строения, сооружения и при условии сохранения ширины пешеходной зоны (тротуара) не менее 2 м;
 - размер входной площадки - 1,5 м x 1,85 м;
 - входная группа (прямо́к) в подвальное или полуподвальное помещение должна быть выполнена параллельно фасаду здания, строения, сооружения с лестницей на расстоянии не более чем 1,5 м от фасада здания, строения, сооружения. По периметру входной группы (прямо́к) устраивается парапет высотой не более 0,5 м, над входной группой (прямо́ком) устанавливается козырек с водоотводом;
 - на высоте более 0,72 м от уровня земли входная группа должна быть выполнена за счет внутреннего пространства здания, строения, сооружения.
- Ступени и входная площадка входных групп должны иметь противоскользящее покрытие или полосы.
- На одном из торцов входной площадки может быть предусмотрен пандус или подъемное устройство для маломобильных групп населения.
- Наружная кнопка вызывного устройства должна быть размещена в начале заезда на пандус или при входе на подъемное устройство для маломобильных групп населения.

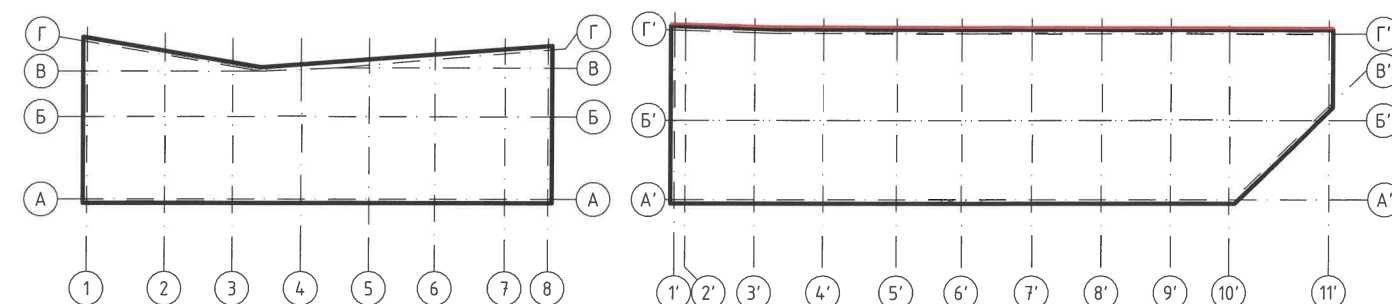


Условные обозначения:

- 1 - Выноска и номер позиции согласно ведомости отделки фасадов (лист 1)
- 1 - Условная координационная ось

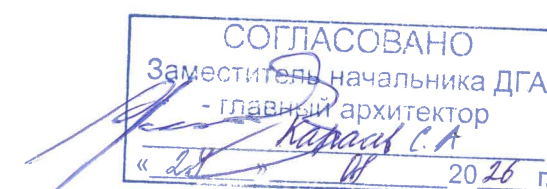


						2105-2026-КП			
						Колерный паспорт по ул. Деревообделочная, 46, Дзержинского района г. Перми			
Изм.	Колуч.	Лист	№Док	Подп.	Дата	Здание ремонта автомобилей, здание склада	Стадия	Лист	Листов
Разраб.			Козгова Е.Д.		05.26		П	4	
						Главный фасад в осях 11'-1'	ООО "АПБ Градстатика"		
Н.контр.			Козгова Е.Д.		05.26				

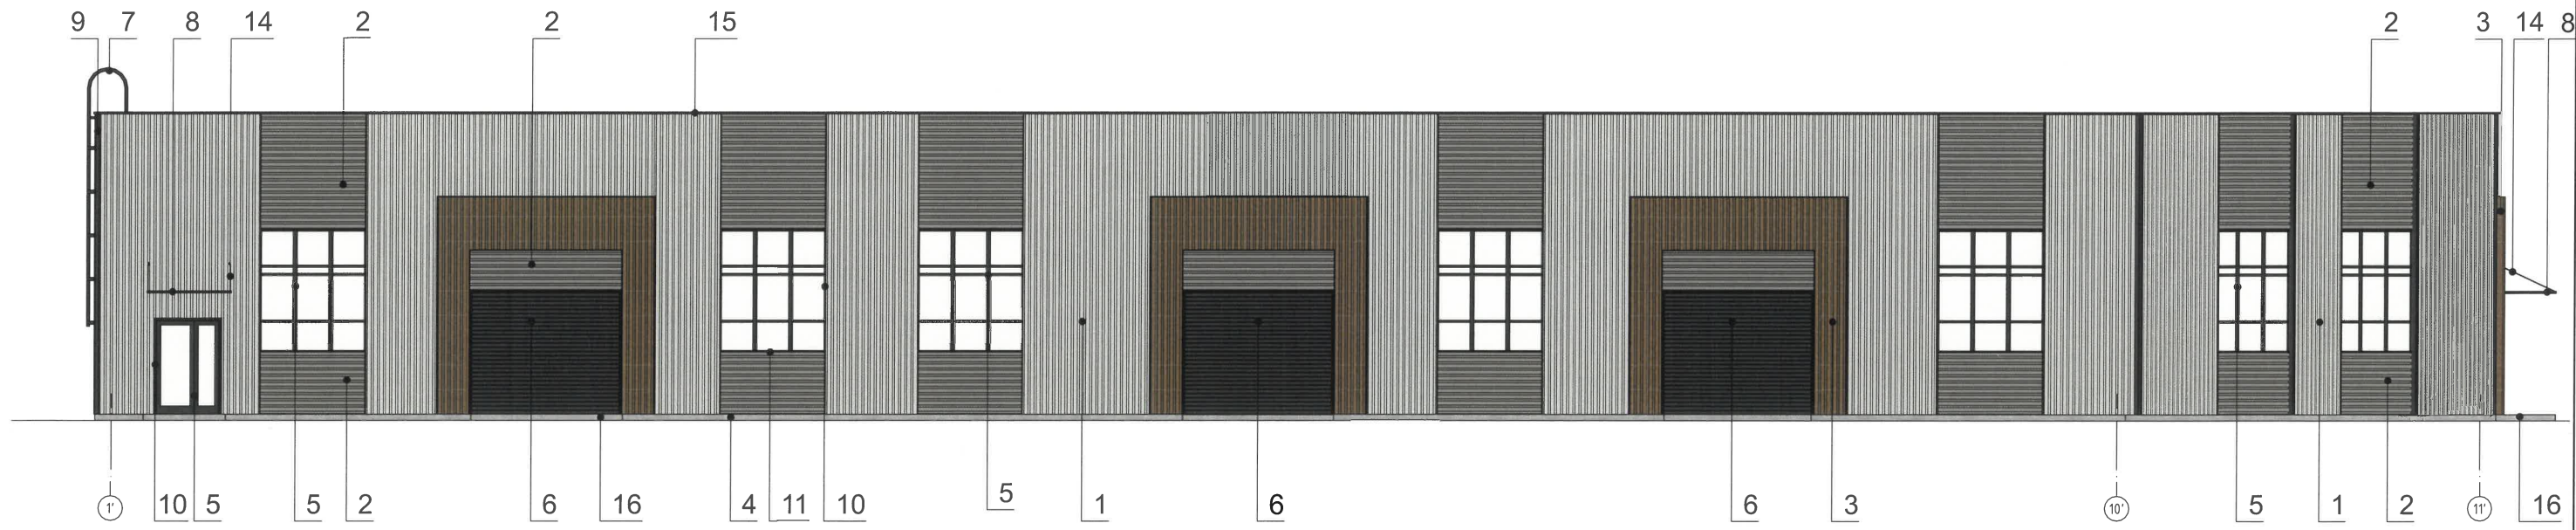

Условия размещения дополнительного оборудования:

- Требования к размещению наружных блоков систем кондиционирования, маскирующих ограждений наружных блоков систем кондиционирования (далее – маскирующие ограждения) на фасадах капитальных объектов установлены пунктом 11.9 Правил благоустройства территории города Перми, утвержденных решением Пермской городской Думы от 15.12.2020 № 277 (далее — Правила), в частности, на фасадах капитальных объектов, расположенных в границах городского центра, а также расположенных на территориях, выходящих на улицы особого градостроительного значения-магистралей городского значения, наружные блоки систем кондиционирования размещаются следующими способами:
 - на главных и (или) боковых фасадах капитальных объектов с использованием маскирующих ограждений;
 - внутри балкона, лоджии, не превышая верхнюю высотную отметку ограждения балкона, лоджии;
 - в специально оборудованных для этих целей местах, нишах, предусмотренных проектной документацией при строительстве, реконструкции, капитальном ремонте капитального объекта, с использованием маскирующих ограждений;
 - под лестницей входной группы с использованием маскирующих ограждений;
 - в окнах подвального (цокольного) этажа без выхода за плоскость фасада;
 - на крышах капитальных объектов;
 - в арочных проездах на высоте не менее 3,0 метра от поверхности земли с соблюдением единой горизонтальной оси с использованием маскирующих ограждений;
 - под оконными проемами с использованием маскирующих ограждений с соблюдением единой горизонтальной и вертикальной осей.
- Маскирующие ограждения на фасадах капитальных объектов должны быть выполнены в виде экранов, решеток, корзин, состоящих из передней и боковых панелей, выполненных из горизонтальных реек: ширина рейки - не менее 0,03 м и не более 0,06 м, расстояние между ближайшими рейками - не менее 0,03 м и не более 0,06 м; в цвет части фасада капитального объекта, указанный в колерном паспорте капитального объекта, на которой размещаются маскирующие ограждения.
- Требования к размещению наружных блоков систем кондиционирования на дворовых фасадах капитальных объектов не устанавливаются.
- Требования к размещению наружных блоков систем кондиционирования, маскирующих ограждений на фасадах капитальных объектов, расположенных на территориях, не входящих в границы городского центра, а также на территориях, не выходящих на улицы особого градостроительного значения-магистралей городского значения, не устанавливаются, за исключением случая, предусмотренного подпунктом 11.9.7 Правил (после проведения Капитального ремонта наружные блоки систем кондиционирования, маскирующие ограждения подлежат размещению в соответствии с подпунктами 11.9.1-11.9.5 Правил).
- Размещение наружных блоков систем кондиционирования не должно нарушать законные интересы собственников жилых помещений в непосредственной близости с оборудованием.

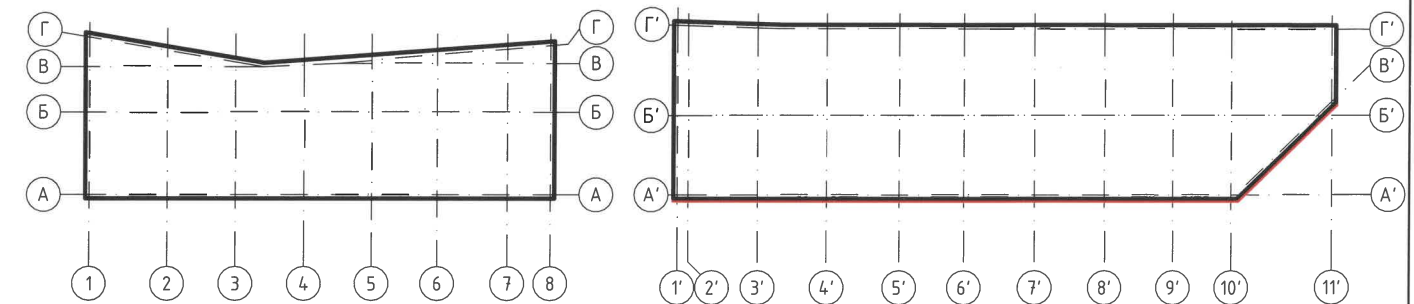

Условные обозначения:

1 - Выноска и номер позиции согласно ведомости отделки фасадов (лист 1)

1 - Условная координационная ось

СС ТАСОВАНО



Заместитель начальника ДГА

- главный архитектор

Карасев И.А.


« 28 » 2021 г.

						2105-2026-КП			
						Колерный паспорт по ул. Деревообделочная, 46, Дзержинского района г. Перми			
Изм.	Колуч.	Лист	№Док.	Подп.	Дата	Здание ремонта автомобилей, здание склада	Стадия	Лист	Листов
Разраб.			Козгова Е.Д.		05.26		П	5	
						Дворовой фасад в осях 1'-11'	ООО "АПБ Градстатика"		
Н.контр.			Козгова Е.Д.		05.26				

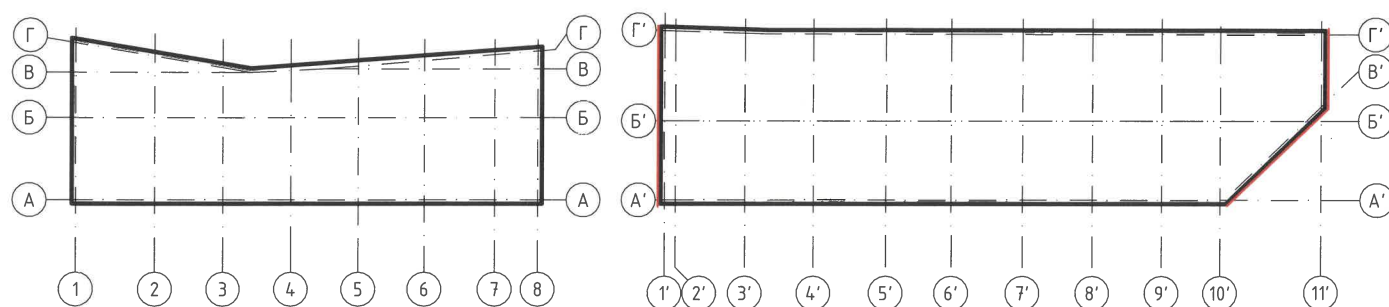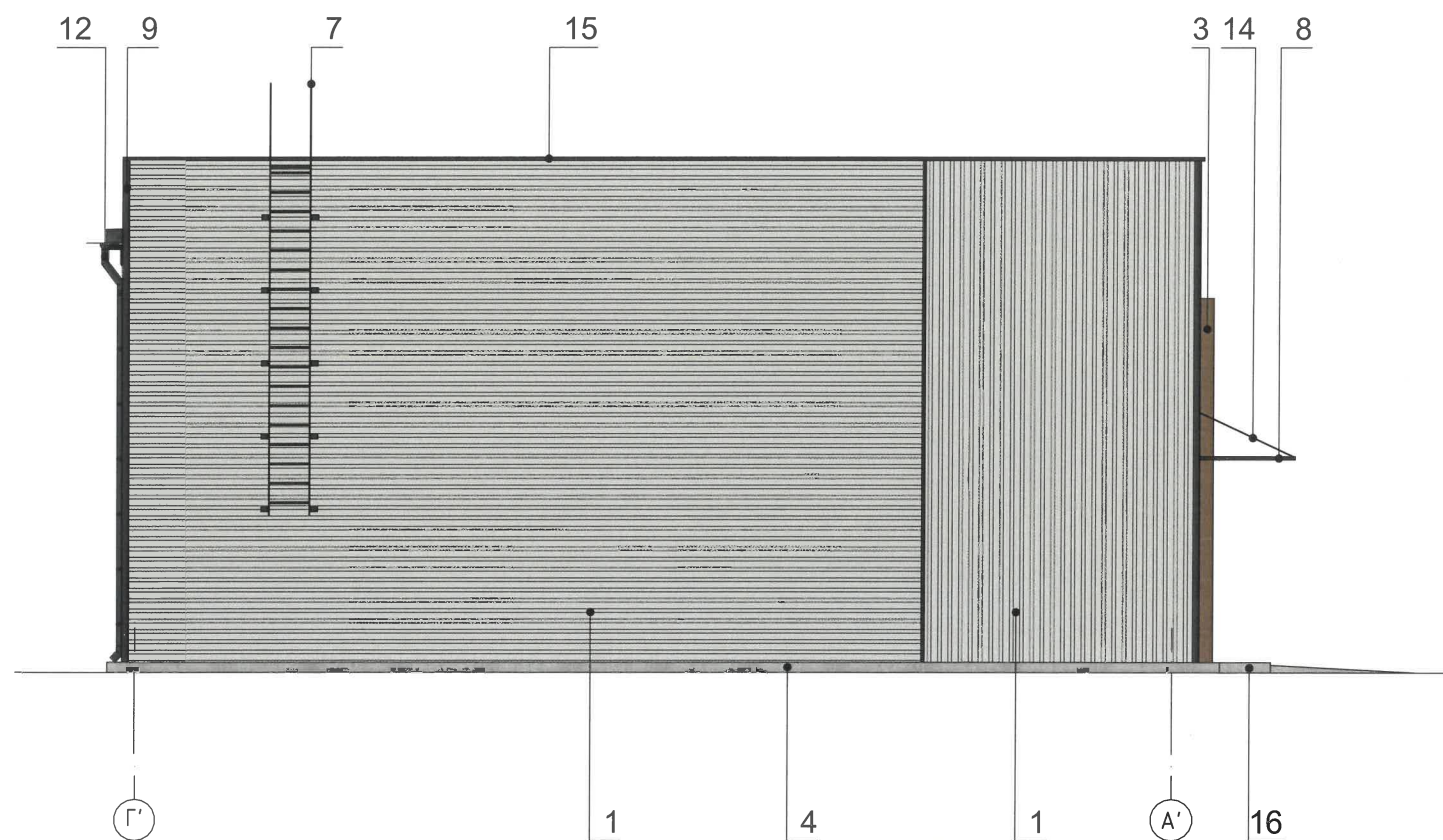

Примечание:



1. Условия устройства и переустройства входных групп см. лист 4.
2. Условия размещения дополнительного оборудования см. лист 5.

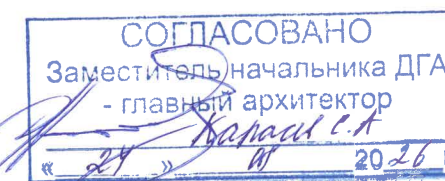

Условные обозначения:

- 1 - Выноска и номер позиции согласно ведомости отделки фасадов (лист 1)
- 1 - Условная координационная ось

						2105-2026-КП			
						Колерный паспорт по ул. Деревообделочная, 46, Дзержинского района г. Перми			
Изм.	Колуч.	Лист	№Док.	Подп.	Дата	Здание ремонта автомобилей, здание склада	Стадия	Лист	Листов
Разраб.			Козгова Е.Д.		05.26		П	6	
						Боковые фасады в осях Г'-А' А'-Г'	ООО "АПБ Градстатика"		
Н.контр.			Козгова Е.Д.		05.26				

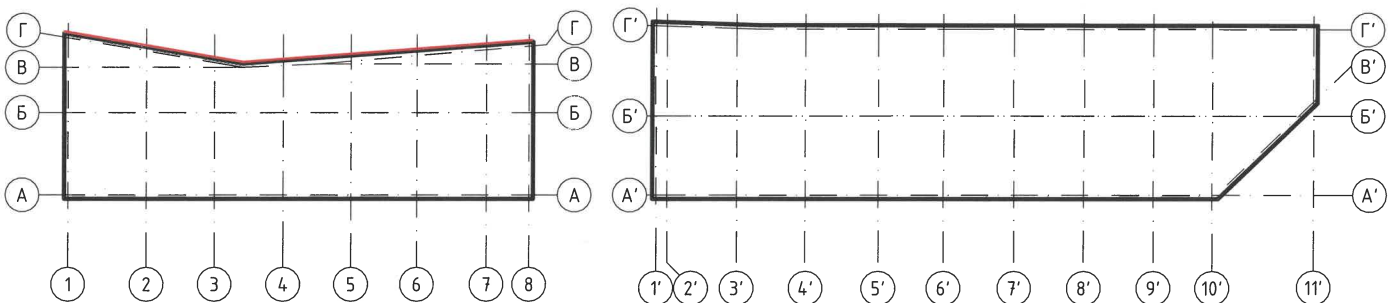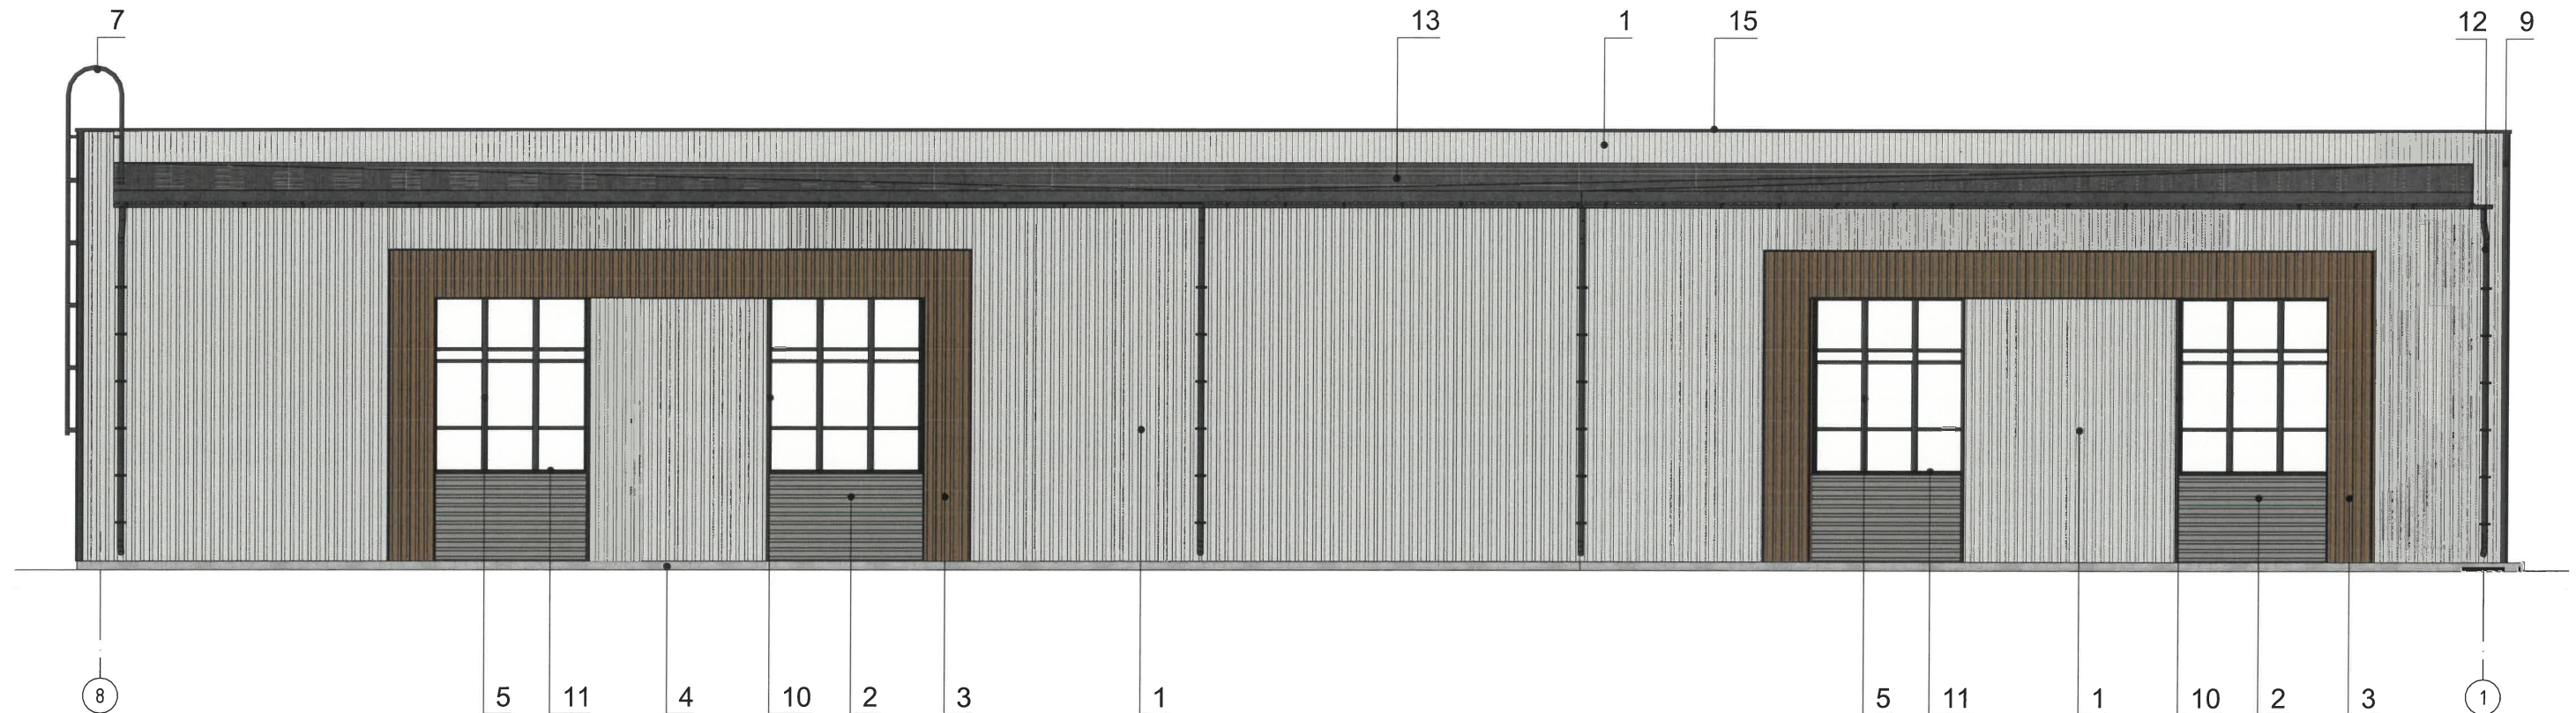

Примечание:


- 1. Условия устройства и переустройства входных групп см. лист 4.
- 2. Условия размещения дополнительного оборудования см. лист 5.

СОГЛАСОВАНО
Заместитель начальника ДГА
- главный архитектор
« 21 » 11 20 26 г.

Условные обозначения:


- 1 - Выноска и номер позиции согласно ведомости отделки фасадов (лист 1)
- 1 - Условная координационная ось

						2105-2026-КП			
						Колерный паспорт по ул. Деревообделочная, 46, Дзержинского района г. Перми			
Изм.	Колуч.	Лист	№Док.	Подп.	Дата	Здание ремонта автомобилей, здание склада	Стадия	Лист	Листов
Разраб.		Козгова Е.Д.			05.26		П	7	
						Главный фасад в осях 8-1	ООО "АПБ Градстатика"		
Н.контр.		Козгова Е.Д.			05.26				

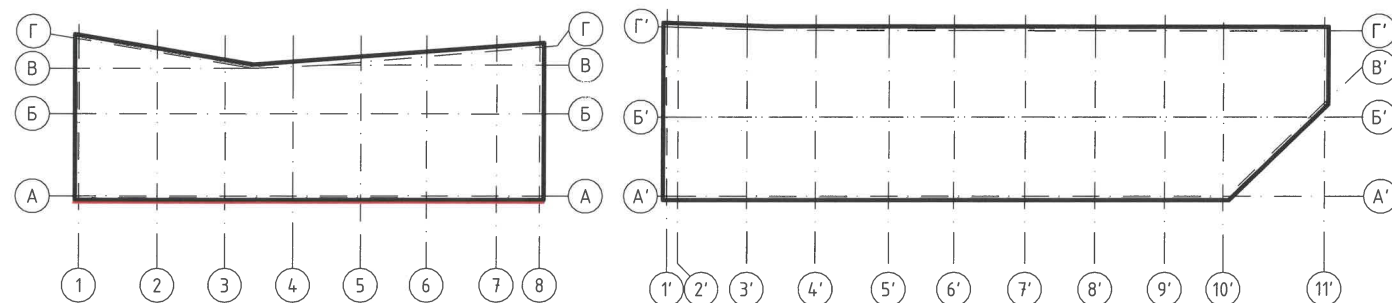

Примечание:




1. Условия устройства и переустройства входных групп см. лист 4.
2. Условия размещения дополнительного оборудования см. лист 5.

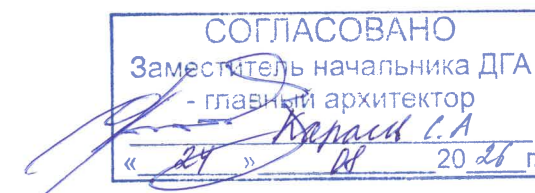

Условные обозначения:


- 1 - Выноска и номер позиции согласно ведомости отделки фасадов (лист 1)
- 1 - Условная координационная ось

						2105-2026-КП			
						Колерный паспорт по ул. Деревообделочная, 46, Дзержинского района г. Перми			
Изм.	Коп.уч.	Лист	№Док.	Подп.	Дата	Здание ремонта автомобилей, здание склада	Стадия	Лист	Листов
Разраб.		Козгова Е.Д.			05.26		П	8	
						Дворовой фасад в осях 1-8	ООО "АПБ Градстатика"		
Н.контр.		Козгова Е.Д.			05.26				

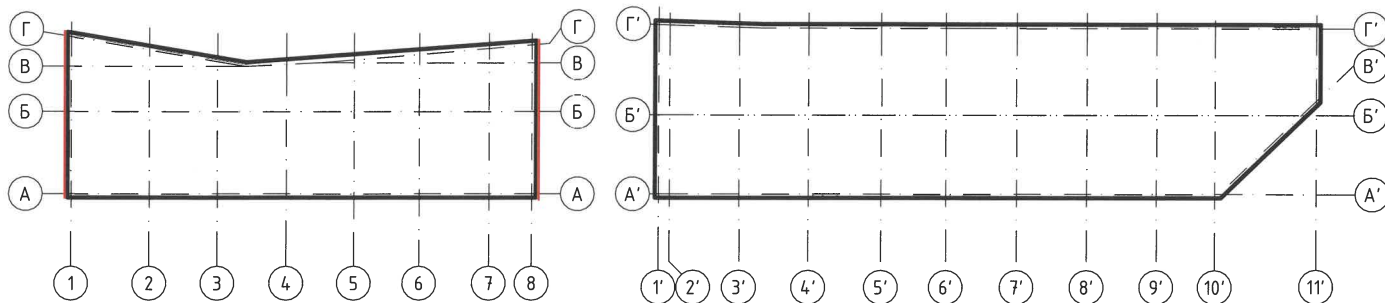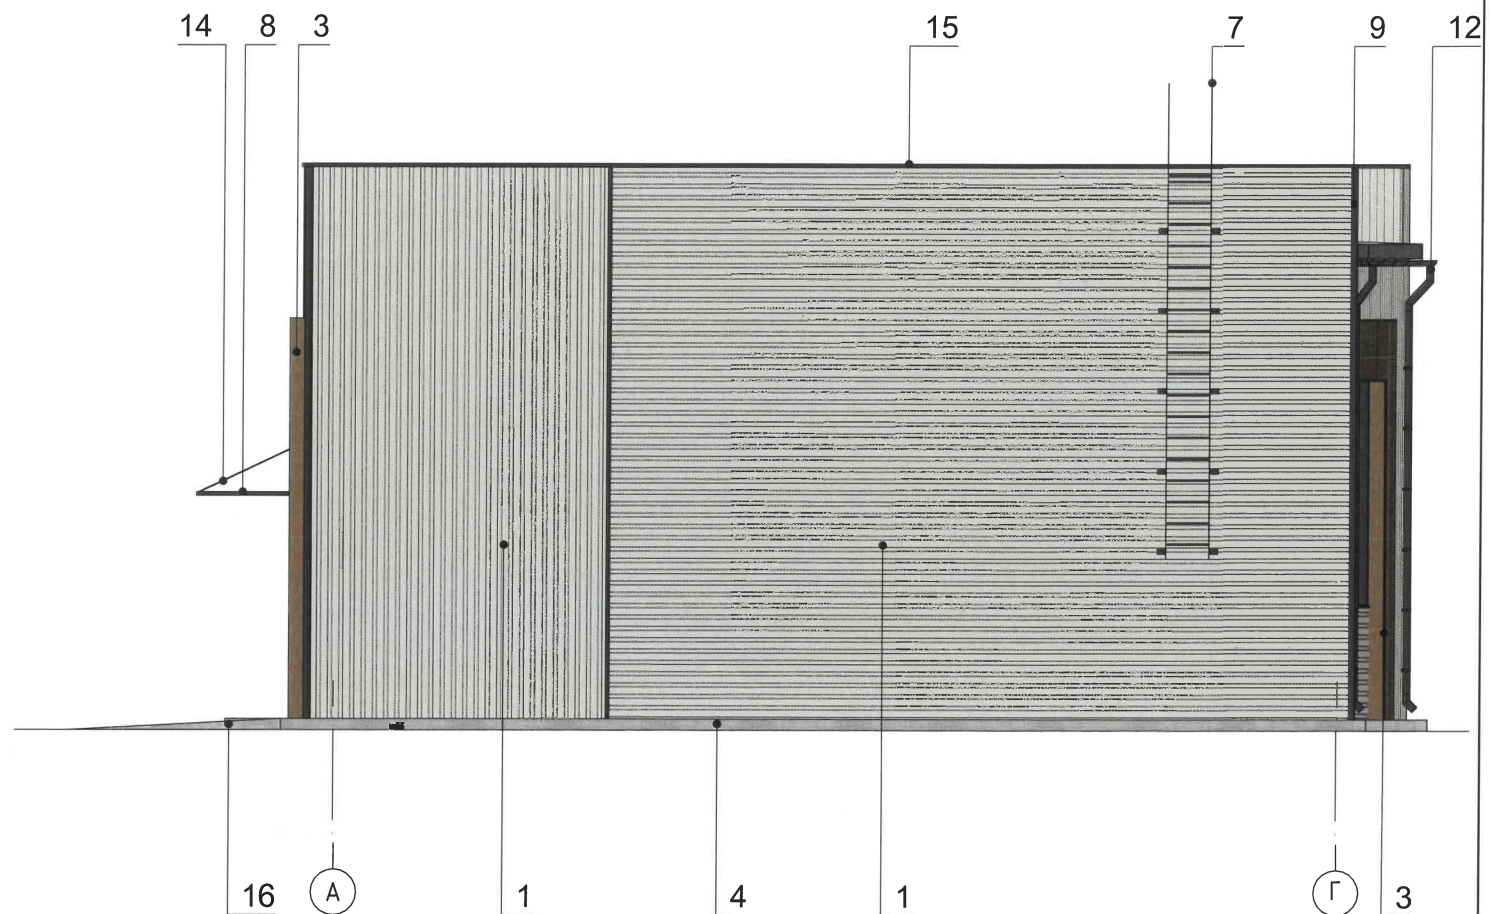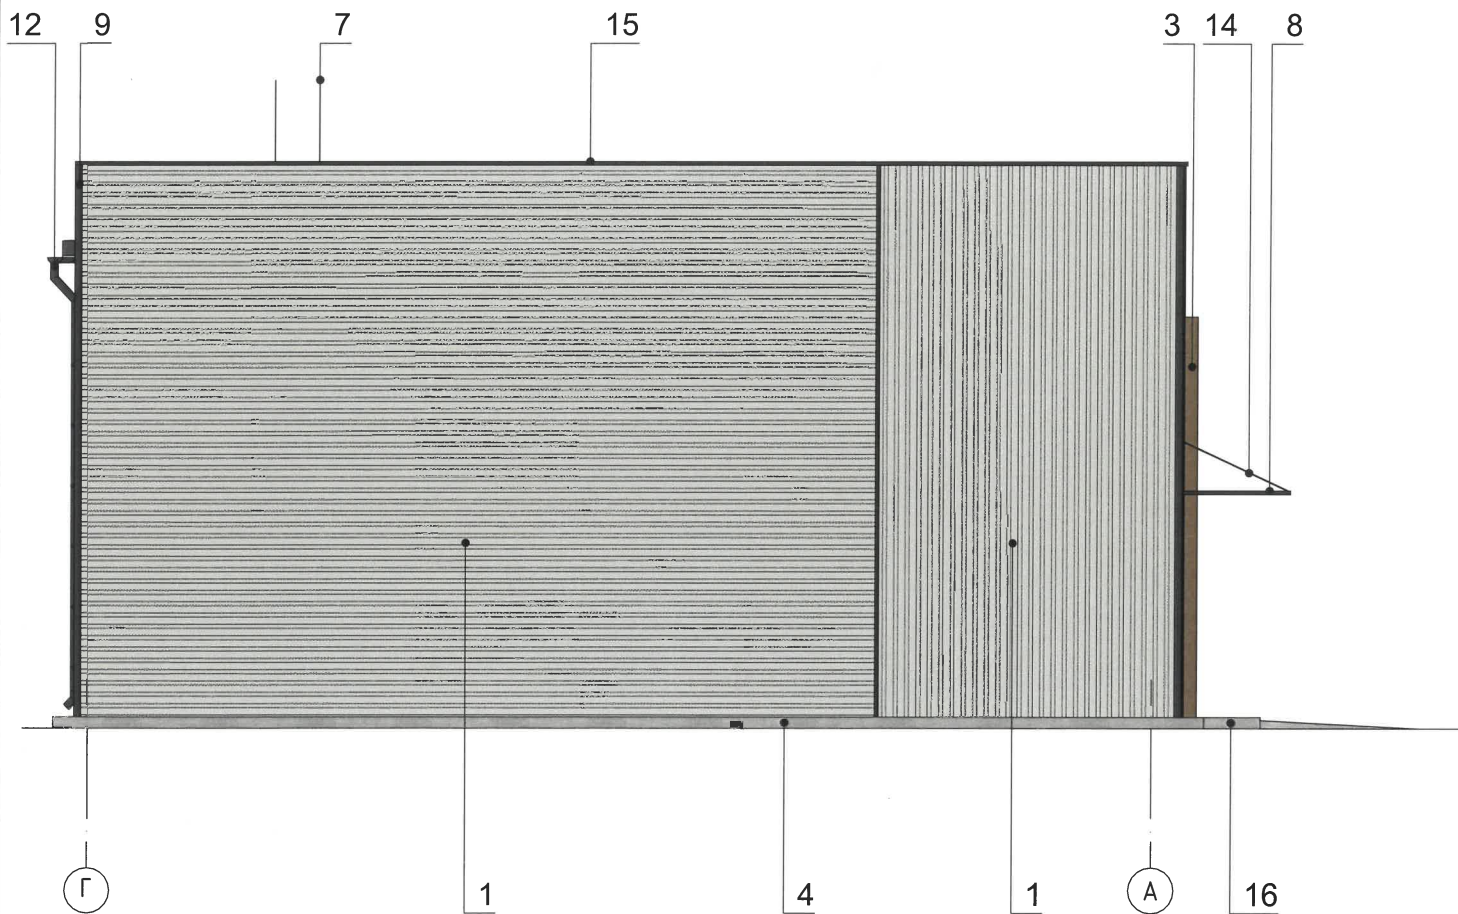

Примечание:


1. Условия устройства и переустройства входных групп см. лист 4.
2. Условия размещения дополнительного оборудования см. лист 5.

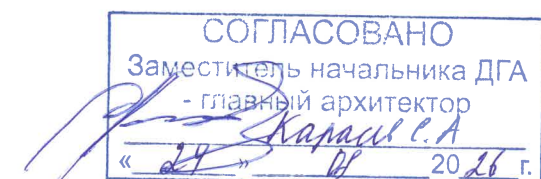

Условные обозначения:

- 1 - Выноска и номер позиции согласно ведомости отделки фасадов (лист 1)
- 1 - Условная координационная ось

						2105-2026-КП			
						Колерный паспорт по ул. Деревообделочная, 46, Дзержинского района г. Перми			
Изм.	Кол.уч.	Лист	№Док.	Подп.	Дата	Здание ремонта автомобилей, здание склада	Стадия	Лист	Листов
Разраб.			Козгова Е.Д.		05.26		П	9	
						Боковые фасады в осях Г-А А-Г	ООО "АПБ Градстатика"		
Н.контр.			Козгова Е.Д.		05.26				

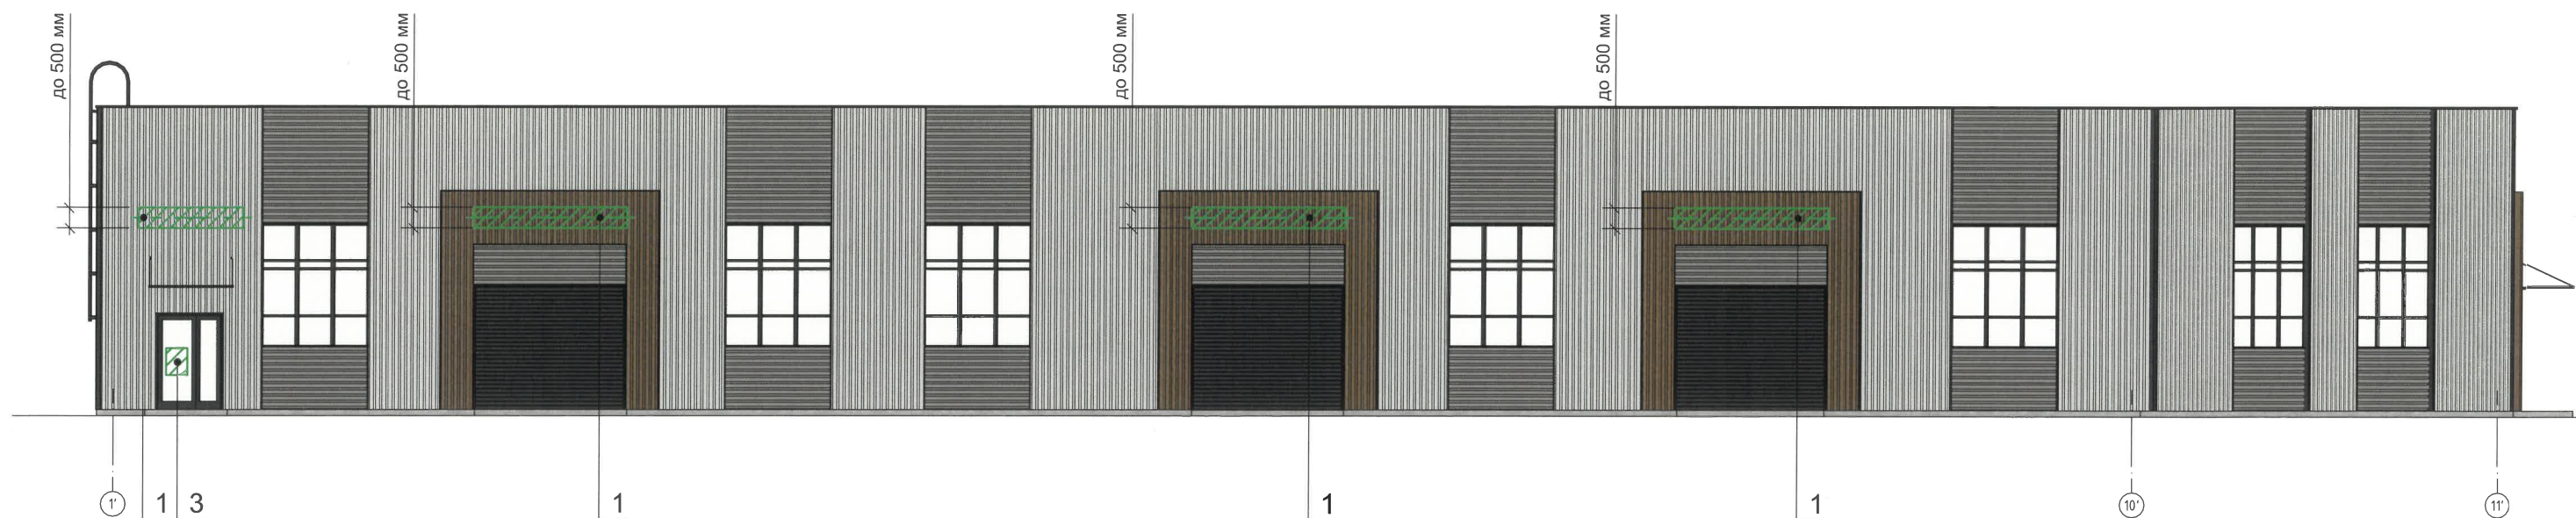

Условия размещения средств информации, рекламных конструкций.

1. Места размещения информации располагаются относительно условной прямой линии - единой горизонтальной оси.
2. Размещение вывесок и рекламных конструкций должно осуществляться в границах места допустимого размещения средств размещения информации, рекламных конструкций, установленных данным колерным паспортом объекта капитального строительства.
3. Размещение вывесок по отношению друг к другу, их конфигурация, наполненность информации должны соответствовать Стандартным требованиям к вывескам, их размещению и эксплуатации (далее - Стандартные требования), утвержденным Решением Пермской городской Думы от 15.12.2020 №277.
4. В случае, если планируемые к размещению вывески не соответствуют Стандартным требованиям и действующему колерному паспорту, требуется внесения изменений в колерный паспорт путем разработки нового колерного паспорта.
5. Максимальный размер информационных табличек 0,5 м x 0,7 м (пункт 2.13 Стандартных требований).
6. Узел крепления каждого типа объекта информации разрабатывается отдельным рабочим проектом.
7. В случае размещения рекламной конструкции на фасаде здания, строения, сооружения, такая конструкция должна быть отражена в составе нового колерного паспорта, а ее размещение должно осуществляться в соответствии с действующим порядком установки эксплуатации рекламных конструкций на территории города Перми, утвержденным решением Пермской городской Думы от 27.01.2009 №11, с последующим получением на установку и эксплуатацию рекламной конструкции в установленном порядке.
8. В случае возникновения спорных ситуаций с другими организациями в отношении мест размещения вывесок, расположенных не в границах занимаемого помещения, регулирование конфликта и окончательное решение по размещению вывесок той или иной претендующей организации принимает владелец данного объекта.



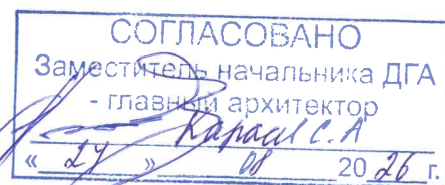


Схема компоновки объемных букв и/или логотипов относительно оси и места размещения средств размещения информации, рекламных конструкций

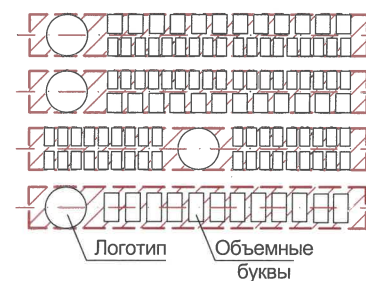

Узел крепления средств размещения информации рекламных конструкций

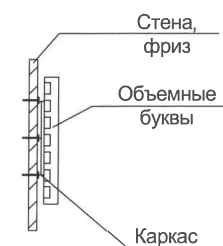

Условные обозначения:

- - - - - единая горизонтальная ось
- места допустимого размещения средств размещения информации, рекламных конструкций
- Выноска и номер позиции согласно ведомости средств размещения информации, рекламных конструкций
- Условная координационная ось


Ведомость средств размещения информации, рекламных конструкций


Позиция	Название, тип объектов городской информации	Эталон цвета	Наличие, тип подсветки
1	Вывеска - объемные буквы и/или логотипы без подложки на металлических направляющих в цвет фасада на стене здания. Металл, пластик, пленки.	Фирменные цвета	При необходимости
2	Указатель с наименованием улицы и номера дома (здания) (пункт 11.4.2 Решения Пермской городской Думы от 15.12.2020 №227). Пластик, металл.	Синий (R-(0), G-(20), B-(120)), белый	При необходимости
3	Информационная табличка (режимник). Одиночная, размерами не более 500x700мм (ШxВ). Не сплошная выкладка буквенными, цифровыми символами (знаками) из декоративной пленки	Фирменные цвета	Без подсветки

						2105-2026-КП			
						Колерный паспорт по ул. Деревообделочная, 4б, Дзержинского района г. Перми			
Изм.	Кол.уч.	Лист	№Док.	Подп.	Дата	Здание ремонта автомобилей, здание склада	Стадия	Лист	Листов
Разраб.		Козгова Е.Д.			05.26		П	10	
Н.контр.		Козгова Е.Д.			05.26	Размещение средств размещения информации, рекламных конструкций	ООО "АПБ Градстатика"		



Условные обозначения:

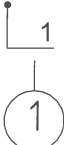
- - единая горизонтальная ось
-  - места допустимого размещения средств размещения информации, рекламных конструкций
-  - Выноска и номер позиции согласно ведомости средств размещения информации, рекламных конструкций
-  - Условная координационная ось

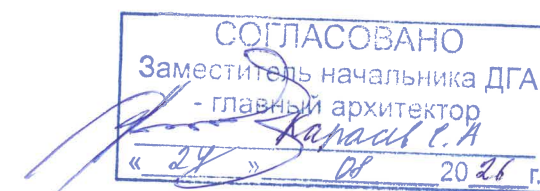

Примечание:

1. Условия размещения средств информации, рекламных конструкций см. лист 10

						2105-2026-КП			
						Колерный паспорт по ул. Деревообделочная, 46, Дзержинского района г. Перми			
Изм.	Кол.уч.	Лист	№Док.	Подп.	Дата	Здание ремонта автомобилей, здание склада	Стадия	Лист	Листов
Разраб.		Козгова Е.Д.			05.26		П	11	
						Размещение средств размещения информации, рекламных конструкций (продолжение)	ООО "АПБ Градстатика"		
Н.контр.		Козгова Е.Д.			05.26				

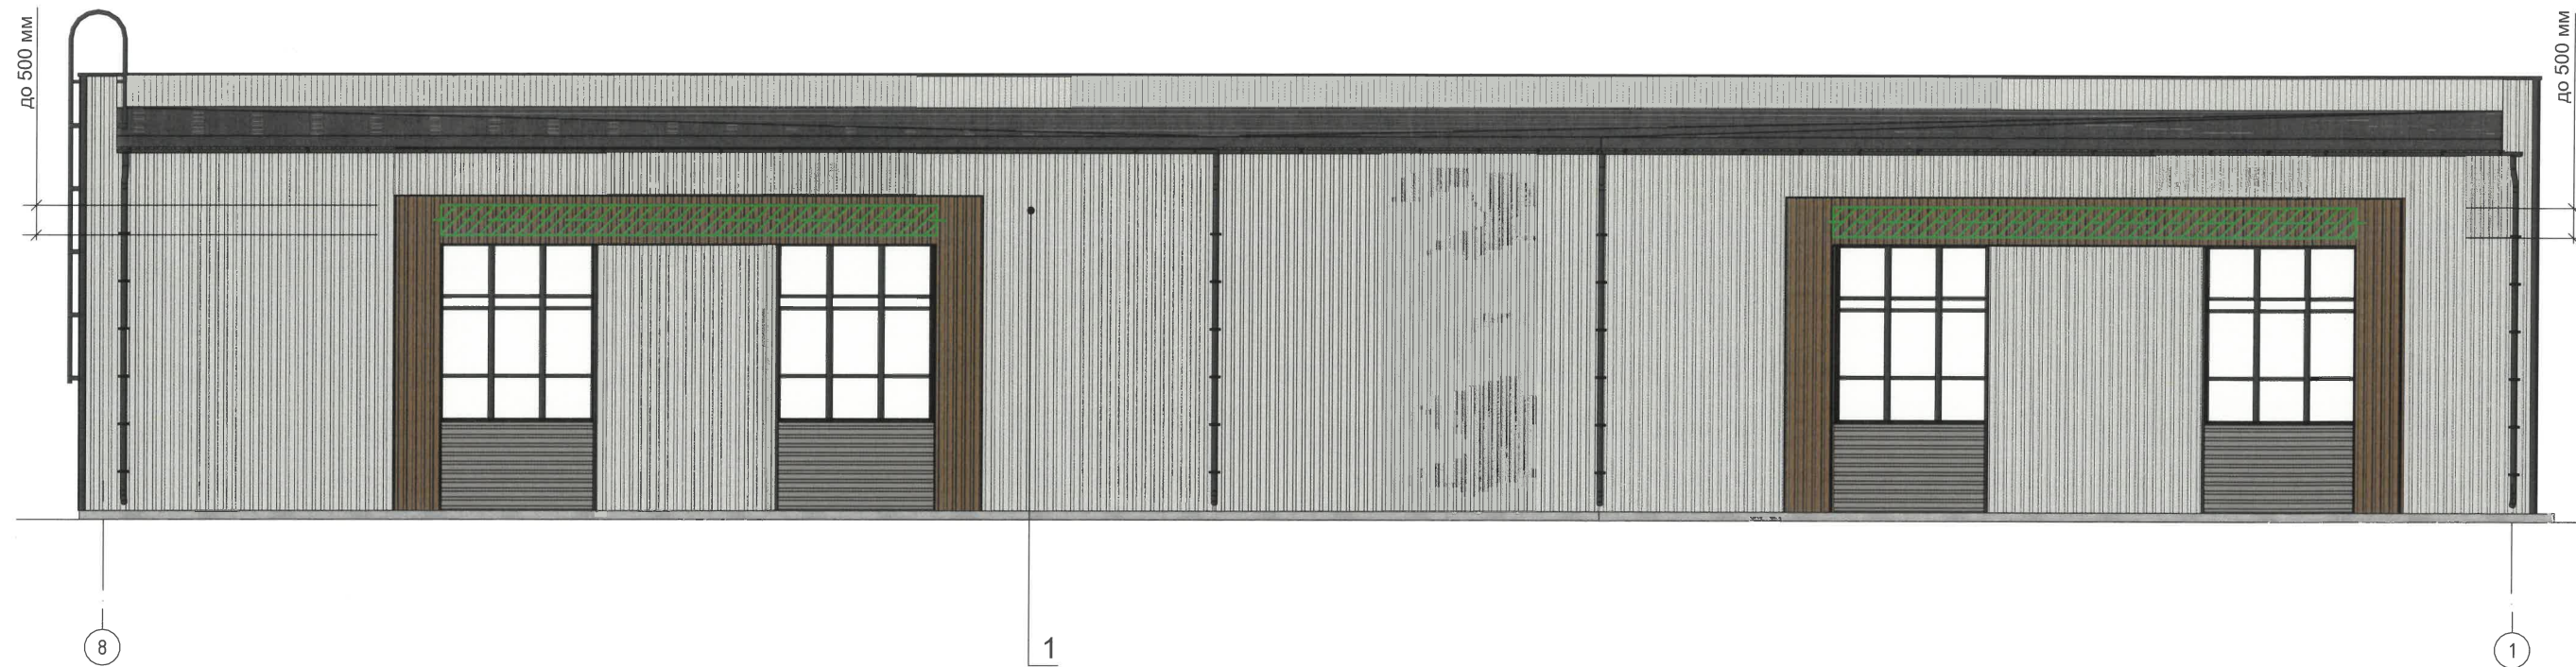

Условные обозначения:


- единая горизонтальная ось
- места допустимого размещения средств размещения информации, рекламных конструкций
- Выноска и номер позиции согласно ведомости средств размещения информации, рекламных конструкций
- Условная координационная ось


Примечание:


1. Условия размещения средств информации, рекламных конструкций см. лист 10


СОГЛАСОВАНО
Заместитель начальника ДГА
- главный архитектор
« 21 » 10 2026 г.

						2105-2026-КП			
						Колерный паспорт по ул. Деревообделочная, 46, Дзержинского района г. Перми			
Изм.	Коп.уч.	Лист	№Док.	Подп.	Дата	Здание ремонта автомобилей, здание склада	Стадия	Лист	Листов
Разраб.			Козгова Е.Д.		05.26		П	12	
						Размещение средств размещения информации, рекламных конструкций (окончание)	ООО "АПБ Градстатика"		
Н.контр.			Козгова Е.Д.		05.26				

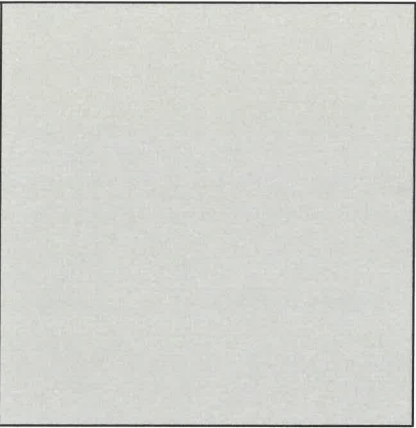1	RAL 9018 каталог ral classic	C:	10	
		M:	0	
		Y:	10	
		K:	20	
		R:	207	
		G:	211	
		B:	205	

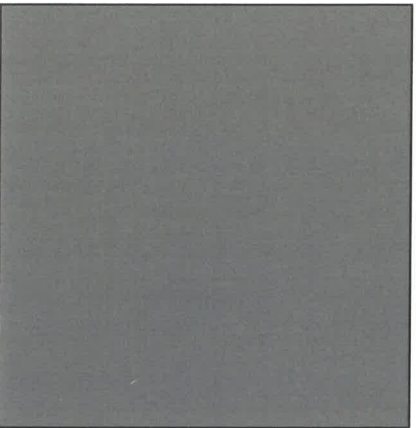2	RAL 7037 каталог ral classic	C:	30	
		M:	20	
		Y:	20	
		K:	40	
		R:	124	
		G:	127	
		B:	126	

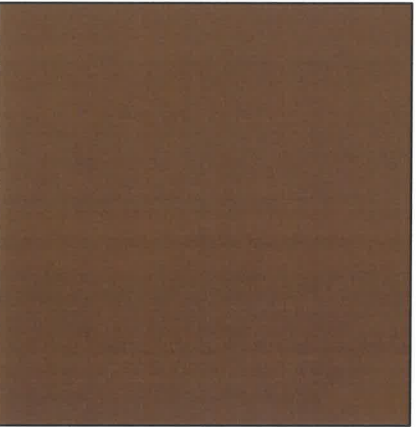3	RAL 8003 каталог ral classic	C:	50	
		M:	70	
		Y:	80	
		K:	10	
		R:	128	
		G:	84	
		B:	47	

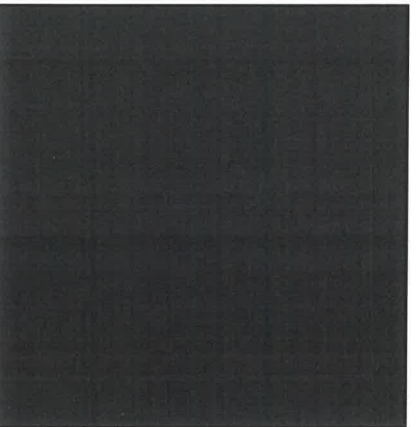5, 6, 7, 8, 9, 10, 11, 12, 14, 15	RAL 7016 каталог ral classic	C:	60	
		M:	30	
		Y:	30	
		K:	80	
		R:	55	
		G:	63	
		B:	67	

СОГЛАСОВАНО
Заместитель начальника ДГА
- главный архитектор
«24» 05 2026 г.

						2105-2026-КП			
						Колерный паспорт по ул. Деревообделочная, 46, Дзержинского района г. Перми			
Изм.	Колуч.	Лист	№Док.	Подп.	Дата	Здание ремонта автомобилей, здание склада	Стадия	Лист	Листов
Разраб.			Козгова Е.Д.		05.26		П	13	
						Эталоны колеров	ООО "АПБ Градстатика"		
Н.контр.			Козгова Е.Д.		05.26				

Примечание:
Цвета в стандарте RAL и цветовой палитре CMYK, RGB приведены с сайта <https://colorscheme.ru/> (каталог цветов RAL CLASSIC, RAL DESIGN).