

Общество с ограниченной
ответственностью «НьюТек»

5059-22-01-26-1574 от 07.08.2026

Заказчик: Общество с ограниченной ответственностью «Строительная компания Атриум» (ООО «СК Атриум»)

**ПАСПОРТ ВНЕШНЕГО ОБЛИКА (КОЛЕРНЫЙ ПАСПОРТ)
ОБЪЕКТА КАПИТАЛЬНОГО СТРОИТЕЛЬСТВА**
(за исключением объектов, строительство которых не завершено)
(далее - колерный паспорт)

АДРЕС ОБЪЕКТА: г. Пермь, административный район Свердловский,
улица Загарьинская, здание (строение) № 6.

Шифр: 2025-КП-71

ПЕРМЬ, 2026 г.

Ведомость чертежей, отображающих архитектурные решения		
Лист	Наименование	Примечание
1	Общие данные (начало)	
2	Общие данные (продолжение)	
3	Существующее состояние фасадов (фотофиксация)	
4	Главный фасад в осях 1-17	
5	Фасад в осях 17-1	
6	Фасад в осях А-К, Фасад в осях К-Е	
7	Фасад в осях Е-К, Фасад в осях К-А	
8	Размещение средств размещения информации, рекламных конструкций	
9-12	Архитектурно-художественная подсветка	
13	Эталоны колеров	

Ведомость отделки фасадов					
Поз.	Элемент фасада	Эталон цвета	Обозначение	Вид отделки	Прим.
1	Цоколь, крыльцо, пандус		RAL 7037	Природный, искусственный камень/керамогранит	
2	Поле стен (Тип 1)		RAL 000 65 00	Окраска по штукатурке	
3	Поле стен (Тип 2)		RAL 7047	Окраска по штукатурке	
4	Карнизы, пояски, пилястры		RAL 9016	Окраска по штукатурке	
5	Кровля		RAL 7004	Металлочерепица/оцинкованная сталь с полимерным покрытием	
6	Дверные полотна		RAL 8017	Атмосферостойкая краска по металлу	
7	Переплёты окон		RAL 9016	Металлопластиковые системы	
8	Ступени, площадки		-	Плитка с шероховатой поверхностью	
9	Металлические конструкции козырька, лестницы		RAL 9023	Атмосферостойкая краска по металлу	
10	Навес		-	Монолитный поликарбонат	
11	Ограждения		-	Хромированная сталь	
12	Водосточная и вентиляционная системы		RAL 9003	Оцинкованная сталь с полимерным покрытием	
13	Флагшток		RAL 9016	Атмосферостойкая краска по металлу	

Пояснительная записка

Объект капитального строительства: здание МАОУ "СОШ №81" г. Перми по адресу: г.Пермь, Свердловский район, ул. Загарьинская, д. 6.
Площадь здания: 3740,6 м2.
Этажность: 4 этажа.
Год постройки и ввода в эксплуатацию: 1953 г.
В плане здание: сложной прямоугольной формы.
Несущие стены: кирпичные.
Кровля: скатная.
Ранее разработанные колерные паспорта: не разрабатывались.
Нахождение в границах территории объектов культурного наследия: Здание школы индивидуальным объектом культурного наследия не является.

Настоящим колерным паспортом:
Определяются типы и виды отделки, и их цветовые решения:
Цветовое решение и применяемые материалы обеспечивают комплексное решение всех элементов фасадов, единство архитектурного облика здания.Средства размещения информации, рекламные конструкции не нарушают архитектурный облик здания.
Предметом согласования данного колерного паспорта являются: принятые цветовые решения элементов фасада, применяемые материалы отделки существующего объекта недвижимости, а также определение возможных видов и типов размещения средств размещения информации, рекламных конструкций, на нем. Средства размещения информации, рекламные конструкции, не соответствующие типу и местам возможного размещения средств размещения информации, установленным настоящим колерным паспортом, а также Стандартным требованиям к вывескам, их размещению и эксплуатации, утвержденным Решением Пермской городской Думы от 15.12.2020 №277, подлежат демонтажу.
В соответствии с Градостроительным кодексом Российской Федерации, решением Пермской городской Думы от 15 декабря 2020 г. № 277 "Об утверждении Правил благоустройства территории города Перми" и постановлением администрации города Перми от 22 февраля 2017 г. №130 "Об утверждении формы и порядка согласования паспорта внешнего облика (колерного паспорта) объекта капитального строительства (за исключением объектов, строительство которых не завершено)" колерные паспорта не являются разрешительной документацией на строительство, реконструкцию объекта капитального строительства; не являются правовым основанием на устройство пристроек, навесов, козырьков и других архитектурных элементов.

СОГЛАСОВАНО
Заместитель начальника ДГА
- главный архитектор
« 04 » сентября 2025 г.

						2025-КП-71		
						Колерный паспорт по ул. Загарьинская, № 6, Свердловского района г. Перми.		
Изм.	Кол.уч.	Лист	Идок.	Подпись	Дата	Здание школы	Стадия	Лист
Разработал	Худякова				06.26		П	1
						Общие данные (начало)	Листов	13
Проверил	Оруджева				06.26			
Н. контроль	Стецурина				06.26			
ГИП	Арефин				06.26			

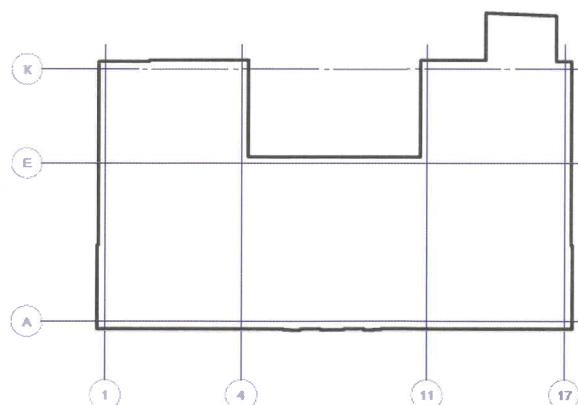
Инструкция о порядке производства работ, связанных с окраской фасадов и всех наружных частей здания, сооружений, строений, расположенных на территории города Перми.

- Окраска (отделка) фасадов и всех наружных частей зданий, сооружений, строений, расположенных на территории города Перми, может производиться лишь на основании паспорта внешнего облика объекта капитального строительства (колерного паспорта), согласованного с департаментом градостроительства и архитектуры администрации г. Перми (далее - ДГА).
- До начала процесса окраски (отделки) здания или какого-либо сооружения должны быть произведены работы по капитальному ремонту всех без исключения его наружных частей, подлежащих окраске.
- До начала ремонта зданий, имеющих газосветовую рекламу, сообщить рекламораспространителю о предстоящих работах на фасаде здания с целью сохранения вывесок либо их демонтажа.
- Полуразрушенные и разрушенные архитектурные художественно-скульптурные элементы фасада: карнизы, фризy, колонны, пилястры, сандрики, кронштейны, обрамления проемов, различные лепные украшения, барельефы, мозаика, художественная роспись и т.п. подлежат обязательному восстановлению в своем первоначальном виде. Категорически запрещается производить окраску здания без предварительного восстановления указанных элементов декора фасада.
- Металлические поверхности отдельных элементов фасада: чугунные решетки, ограждения балконов и лестниц, элементы входных групп, двери, кронштейны и прочие архитектурно-художественные элементы фасада перед окраской очищаются от грязи, ржавчины, старой краски и покрываются вновь атмосферостойкой краской для металлических поверхностей.
- В соответствии с выданными образцами цвета (колерами) на окраску (отделку) здания организация, производящая ремонт здания, составляет пробные образцы цвета, которые наносятся на подготовленную для покраски поверхность стены в уровне 1-го этажа здания (не выше 1,5 метров от земли).
- Проверку и согласование пробного образца цвета (выкраса колера) производит уполномоченный представитель ДГА. Без указанных проверки и согласования производить окраску (отделку) фасадов здания категорически запрещается.
- Домоуправления, организации и учреждения, производящие окраску (отделку) и связанный с нею ремонт фасадов здания, несут ответственность за выполнение настоящей инструкции и могут быть привлечены к административной ответственности за ее нарушение в соответствии со статьей 6.8.2 «Нарушение требований к внешнему виду фасадов зданий, строений, сооружений» Закона Пермского края от 06.04.2015 № 460-ПК «Об административных правонарушениях в Пермском крае».
- По всем вопросам, связанным с производством работ, необходимо обращаться в ДГА по адресу: г. Пермь, ул. Сибирская, 15, каб. 315, тел. 212-76-98.

Ведомость ссылочных и прилагаемых документов

Обозначение	Наименование	Примечание
<u>Ссылочные документы</u>		
Постановление администрации города Перми от 22.02.2017 № 130	«Об утверждении формы и порядка согласования паспорта внешнего облика (колерного паспорта) объекта капитального строительства (за исключением объектов, строительство которых не завершено)»	
Решение Пермской городской Думы от 15.12.2020 № 277	«Об утверждении правил благоустройства территории города Перми»(ред. от 25.03.2025 №27)	

План координационных осей



Ситуационная схема



Условные обозначения:

- 6 - Здание школы по адресу: г. Пермь, Свердловский район, ул. Загарьинская, № 6.
- Красные линии
- 6м - Расстояние от объекта капитального строительства до границ земельного участка, красных линий
- Фасады, с размещением средств размещения информации, рекламных конструкций
- Земельный участок с кадастровым номером: 59:01:4411055:1

Примечание:

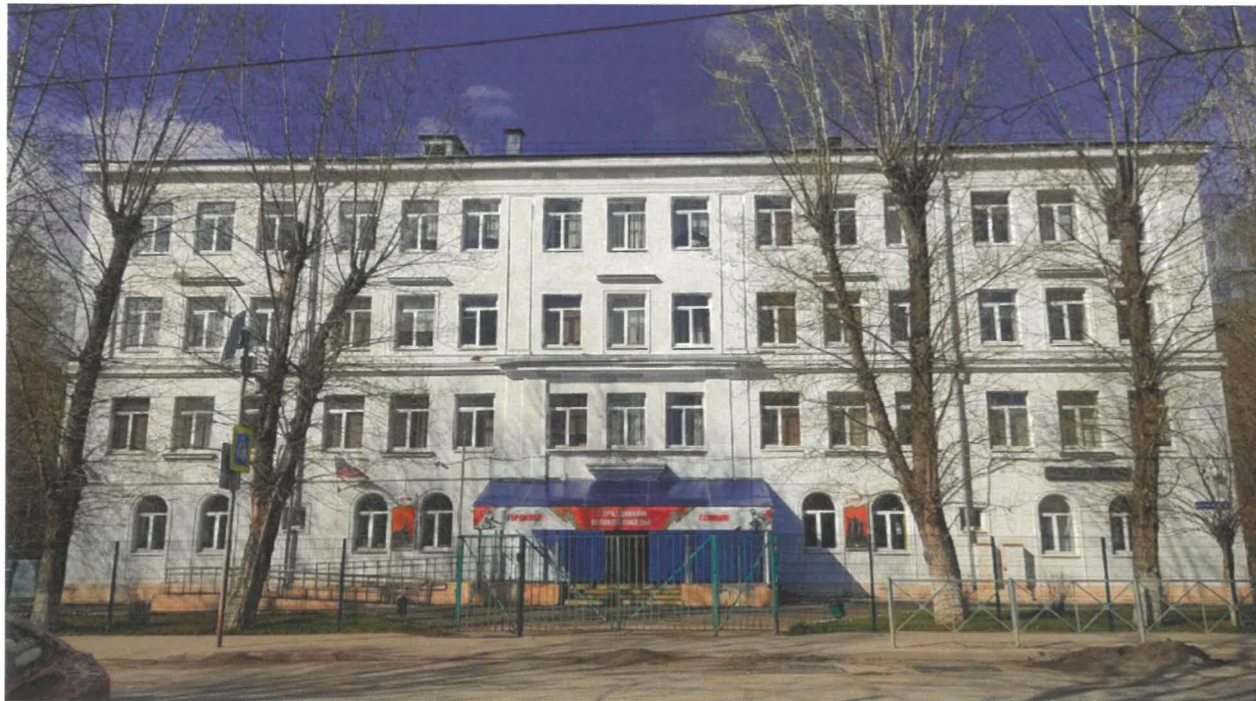
Красные линии взяты с сайта <https://isogd.gorodperm.ru>

Границы земельного участка и его направление взяты с сайта <https://nspd.gov.ru>

СОГЛАСОВАНО
Заместитель начальника ДГА
- главный архитектор
« 04 » сентября 2026 г.

						2025-КП-71		
						Колерный паспорт по ул. Загарьинская, № 6, Свердловского района г. Перми.		
Изм.	Кол.уч	Лист	Ндок.	Подпись	Дата	Здание школы	Стадия	Лист
Разработал	Худякова				06.26		П	2
Проверил	Оруджева				06.26	Общие данные (продолжение)		
Н. контроль	Стецурина				06.26			

Главный фасад в осях 1-17



Фасад в осях 17-1



Фасад в осях А-К



Фасад в осях К-А



СОГЛАСОВАНО
Заместитель начальника ДГА
- главный архитектор
«04» сентября 2026 г.

Фотофиксация выполнена: в май 2026 года.

						2025-КП-71			
						Колерный паспорт по ул. Загарьинская, № 6, Свердловского района г. Перми.			
Изм.	Кол.уч	Лист	Идок.	Подпись	Дата	Здание школы	Стадия	Лист	Листов
Разработал		Худякова			06.26		П	3	
Проверил		Оруджева			06.26	Существующее состояние фасадов (фотофиксация)	 ООО "НьюТек"		
Н. контроль		Стецурина			06.26				

Главный фасад в осях 1-17



Примечание

1. В случае, если наружные лестницы при дополнительно устроенных входах в общественные помещения здания выходят за границы предоставленного земельного участка и красные линии квартала, то устройство дополнительных или переустройство существующих входных групп требует получения разрешения в установленном порядке.
2. Требования к входным группам установлены пунктом 11.7 Правил благоустройства территории города Перми, утвержденных Решением Пермской городской Думы от 15.12.2020 № 277.
3. При размещении новой входной группы, изменении входной группы при проведении реконструкции, капитального ремонта здания, строения, сооружения требуется разработка проекта колерного паспорта.
4. Размещение входных групп, расположенных в границах территорий достопримечательных мест на территории города Перми, должно соответствовать требованиям, установленным органом охраны объектов культурного наследия.
5. Требования к входным группам, расположенным в границах территорий общего пользования, за исключением входных групп, расположенных в границах территорий достопримечательных мест:
- архитектурные элементы входных групп (крыльца, входная площадка, ступени, лестницы, ограждения, парапеты, роллетные системы (рольставни), козырьки, приямки, пандусы или подъемные устройства для маломобильных групп населения) должны быть выполнены параллельно фасаду здания, строения, сооружения на расстоянии не более чем 1,5 м от фасада здания, строения, сооружения и при условии сохранения ширины пешеходной зоны (тротуара) не менее 2 м;
 - размер входной площадки - 1,5 м x 1,85 м;
 - входная группа (приямок) в подвальное или полуподвальное помещение должна быть выполнена параллельно фасаду здания, строения, сооружения с лестницей на расстоянии не более чем 1,5 м от фасада здания, строения, сооружения. По периметру входной группы (приямка) устраивается парапет высотой не более 0,5 м, над входной группой (приямком) устанавливается козырек с водоотводом;
 - на высоте более 0,72 м от уровня земли входная группа должна быть выполнена за счет внутреннего пространства здания, строения, сооружения.

6. Ступени и входная площадка входных групп должны иметь противоскользящее покрытие или полосы.
7. На одном из торцов входной площадки может быть предусмотрен пандус или подъемное устройство для маломобильных групп населения.
8. Наружная кнопка вызывного устройства должна быть размещена в начале заезда на пандус или при входе на подъемное устройство для маломобильных групп населения.

Условные обозначения:

- 1 - Выноска и номер позиции согласно ведомости отделке фасадов на листе 1
- A - Условная координационная ось

						2025-КП-71		
						Колерный паспорт по ул. Загарьинская, № 6, Свердловского района г. Перми.		
Изм.	Кол.уч	Лист	Ндок.	Подпись	Дата	Здание школы	Стадия	Лист
Разработал	Худякова			<i>РХ</i>	06.26		П	4
Проверил	Оруджева			<i>О</i>	06.26	Фасад в осях 1-17		
Н. контроль	Стецурина			<i>С</i>	06.26			

Фасад в осях 17-1



Примечание

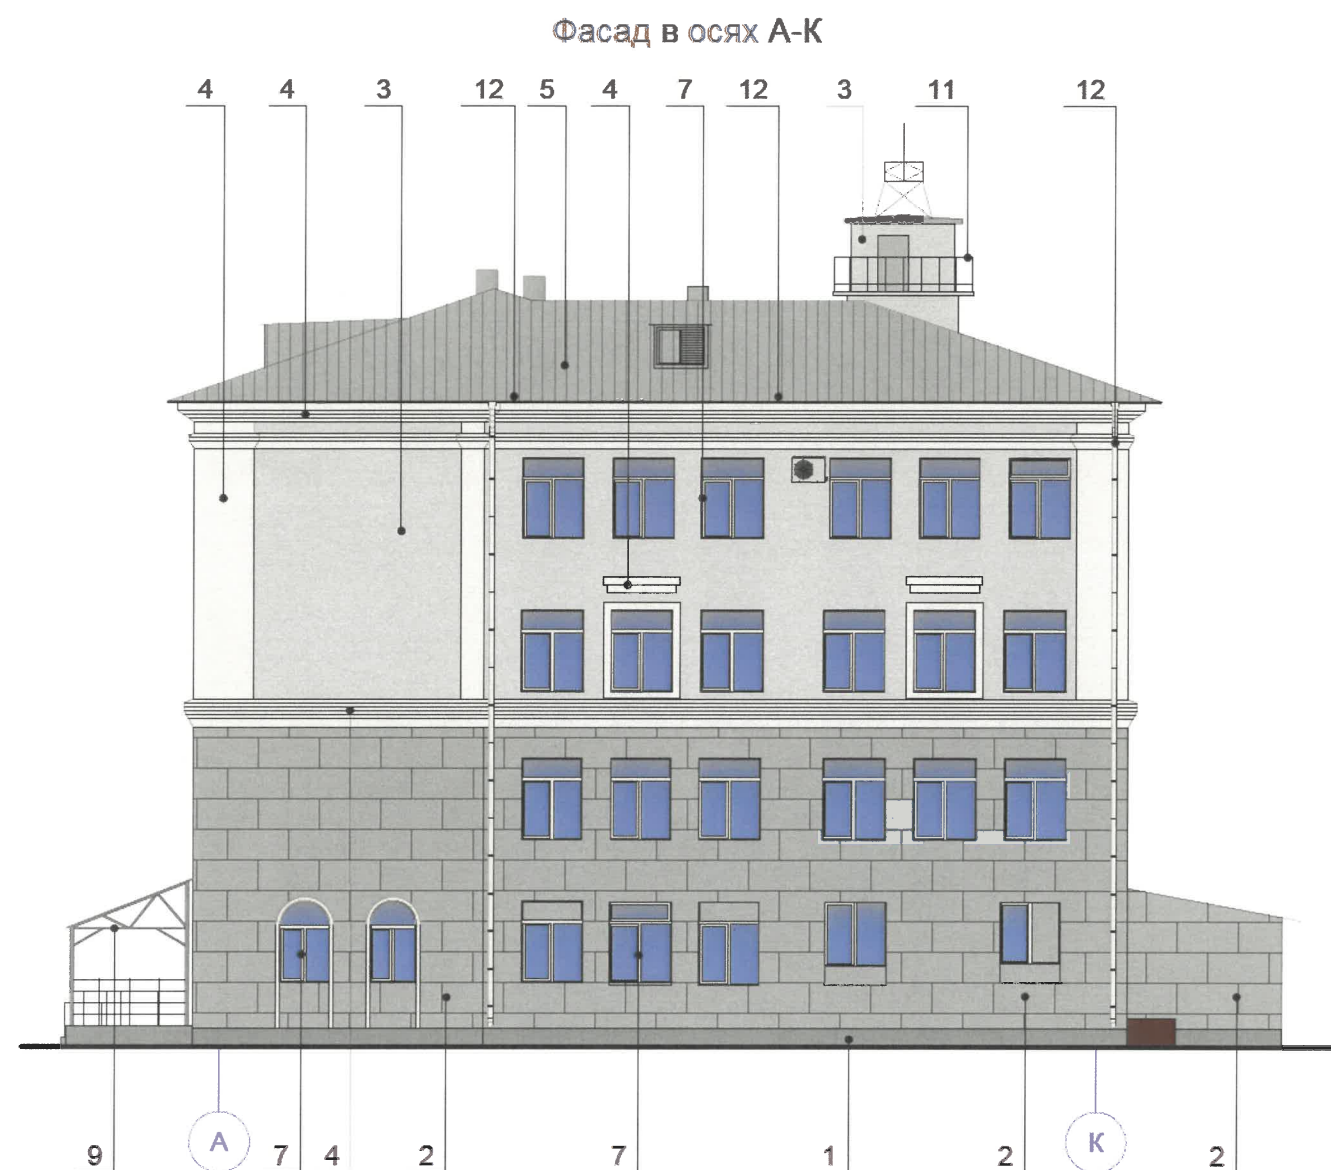
1. Требования к размещению наружных блоков систем кондиционирования, маскирующих ограждений на фасадах капитальных объектов установлены пунктом 11.9 Правил благоустройства территории города Перми, утвержденных решением Пермской городской Думы от 15.12.2020 № 277 (далее – Правила), в частности, на фасадах капитальных объектов, расположенных в границах городского центра, а также расположенных на территориях, выходящих на улицы особого градостроительного значения-магистралей городского значения, наружные блоки систем кондиционирования размещаются следующими способами:
- на главных и (или) боковых фасадах капитальных объектов с использованием маскирующих ограждений; в специально оборудованных для этих целей местах, нишах, предусмотренных проектной документацией при строительстве, реконструкции, капитальном ремонте капитального объекта, с использованием маскирующих ограждений;
 - под лестницей входной группы с использованием маскирующих ограждений;
 - в окнах подвального (цокольного) этажа без выхода за плоскость фасада;
 - на крышах капитальных объектов;
 - в арочных проездах на высоте не менее 3,0 метра от поверхности земли с соблюдением единой горизонтальной оси с использованием маскирующих ограждений;
 - под оконными проемами с использованием маскирующих ограждений с соблюдением единой горизонтальной и вертикальной осей.
2. Маскирующие ограждения на фасадах капитальных объектов должны быть выполнены в виде экранов, решеток, корзин, состоящих из передней и боковых панелей, выполненных из горизонтальных реек: ширина рейки - не менее 0,03 м и не более 0,06 м, расстояние между ближайшими рейками - не менее 0,03 м и не более 0,06 м; в цвет части фасада капитального объекта, указанный в колерном паспорте капитального объекта, на которой размещаются маскирующие ограждения.
3. Требования к размещению наружных блоков систем кондиционирования на дворовых фасадах капитальных объектов не устанавливаются.

4. Требования к размещению наружных блоков систем кондиционирования, маскирующих ограждений на фасадах капитальных объектов, расположенных на территориях, не входящих в границы городского центра, а также на территориях, не выходящих на улицы особого градостроительного значения-магистралей городского значения, не устанавливаются, за исключением случая, предусмотренного подпунктом 11.9.7 Правил (после проведения Капитального ремонта наружные блоки систем кондиционирования, маскирующие ограждения подлежат размещению в соответствии с подпунктами 11.9.1-11.9.5 Правил).

Условные обозначения:

- 1 - Выноска и номер позиции согласно ведомости отделке фасадов на листе 1
- А - Условная координационная ось

						2025-КП-71		
						Колерный паспорт по ул. Загарьинская, № 6, Свердловского района г. Перми.		
Изм.	Кол.уч.	Лист	Идок.	Подпись	Дата	Здание школы	Стадия	Лист
Разработал	Худякова				06.26		П	5
Проверил	Оруджева				06.26	Фасад в осях 17-1		
Н. контроль	Стецурина				06.26			



СОГЛАСОВАНО
Заместитель начальника ДГА
- главный архитектор
« 04 » июня 2016 г.

Примечание

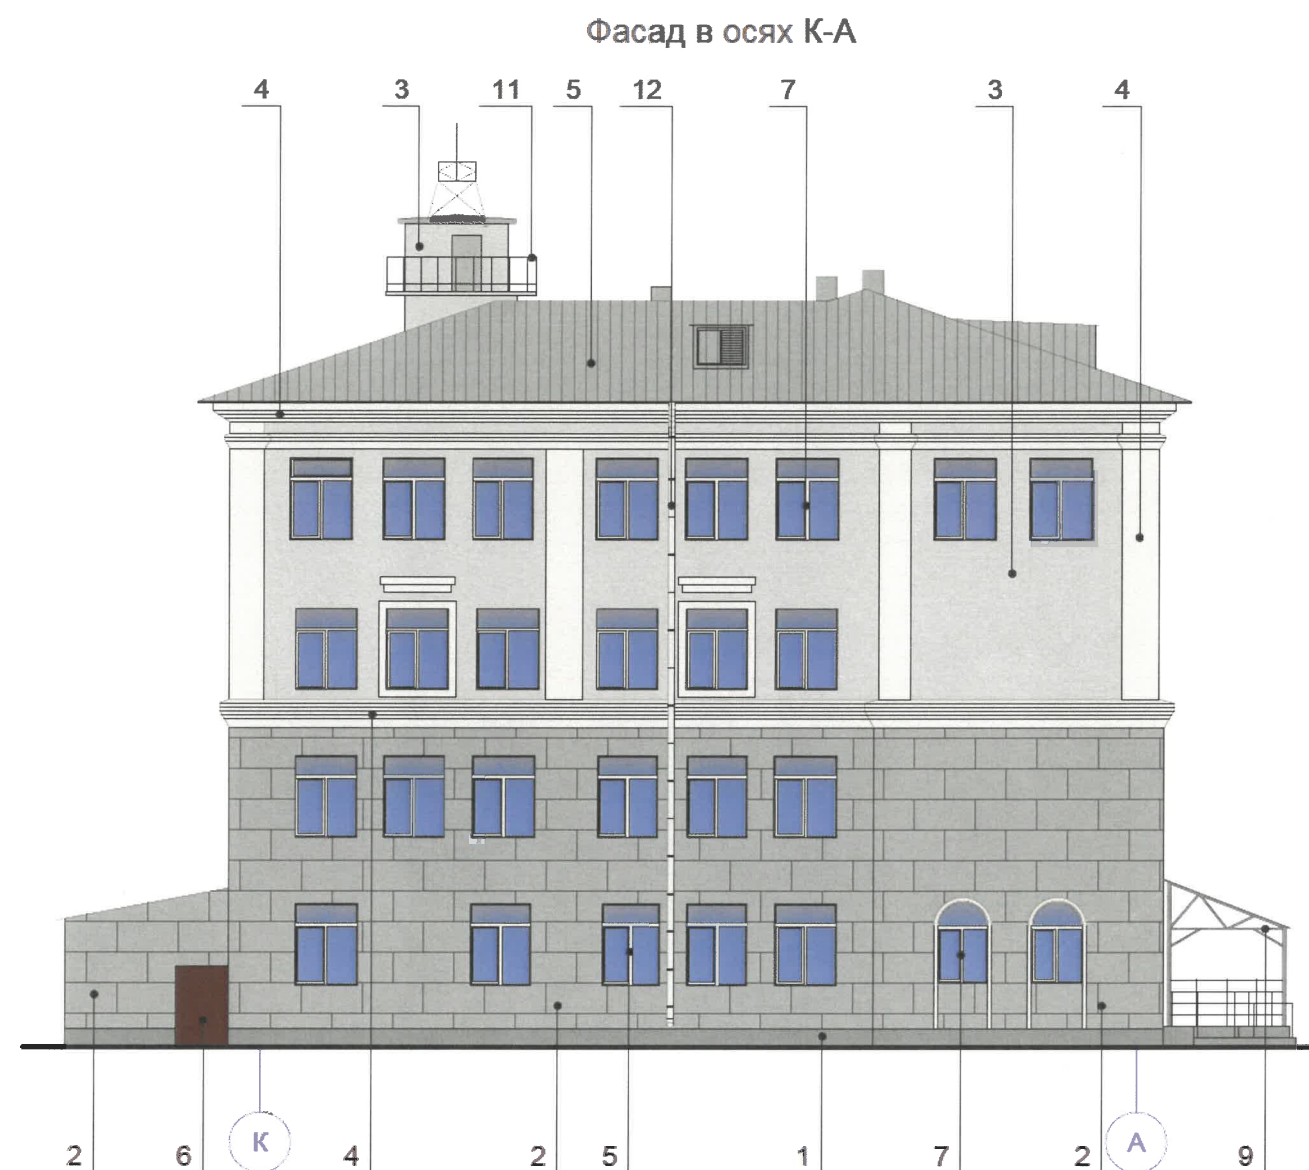
1. Условия размещения дополнительного оборудования см.лист 5
2. Условия устройства и переустройства входных групп см.лист 4

Условные обозначения:

1 - Выноска и номер позиции согласно ведомости отделке фасадов на листе 1

A - Условная координационная ось

						2025-КП-71			
						Колерный паспорт по ул. Загарьинская, № 6, Свердловского района г. Перми.			
Изм.	Кол.уч	Лист	Идок.	Подпись	Дата	Здание школы	Стадия	Лист	Листов
Разработал	Худякова				06.26		П	6	
Проверил	Оруджева				06.26	Фасад в осях А-К Фасад в осях К-Е	 ООО "НьюТек"		
Н. контроль	Стецурина				06.26				



Примечание

1. Условия размещения дополнительного оборудования см.лист 5
2. Условия устройства и переустройства входных групп см.лист 4

						2025-КП-71			
						Колерный паспорт по ул. Загарьинская, № 6, Свердловского района г. Перми.			
Изм.	Кол.уч	Лист	Идок.	Подпись	Дата	Здание школы	Стадия	Лист	Листов
Разработал	Худякова				06.26		П	7	
Проверил	Оруджева				06.26	Фасад в осях Е-К Фасад в осях К-А	 ООО "НьюТек"		
Н. контроль	Стецурина				06.26				

Условные обозначения:

1 - Выноска и номер позиции согласно ведомости отделке фасадов на листе 1

A - Условная координационная ось

СОГЛАСОВАНО
Заместитель начальника ГА
- главный архитектор
« 04 » сентября 2026 г.

Главный фасад в осях 1-17



Примечание:

1. Места размещения информации располагаются относительно условной прямой линии - единой горизонтальной оси. Местоположение оси на фасаде определяется как половина расстояния между верхним и нижним архитектурным элементом (окна, наличники, карниз, фриз и др.), выделяющимся (западающим, выступающим) из плоскости стены.
2. Размещение вывесок и рекламных конструкций должно осуществляться в границах места допустимого размещения средств размещения информации, рекламных конструкций, установленных данным колерным паспортом объектом капитального строительства.
3. Размещение вывесок по отношению друг к другу, их конфигурация, наполненность информацией должны соответствовать Стандартным требованиям к вывескам, их размещению и эксплуатации (далее - Стандартные требования), утвержденным Решением Пермской городской Думы от 15.12.2020 №277.
4. В случае, если планируемые к размещению вывески не соответствуют типу и местам размещения средства размещения информации, рекламных конструкций колерного паспорта, потребуется внесение изменений в настоящий колерный паспорт.
5. Максимальный размер информационных табличек - 0,5 м x 0,7 м (пункт 2.13 Стандартных требований).
6. Узел крепления каждого типа объекта информации разрабатывается отдельным рабочим проектом.
7. В случае размещения рекламной конструкции на фасаде здания, строения, сооружения, такая конструкция должна быть отражена в составе нового колерного паспорта, а ее размещение должно осуществляться в соответствии с действующим порядком установки эксплуатации рекламных конструкций на территории города Перми, утвержденным решением Пермской городской Думы от 27.01.2009 № 11, с последующим получением на установку и эксплуатацию рекламной конструкции в установленном порядке.
8. В случае возникновения спорных ситуаций с другими организациями в отношении мест размещения вывесок, расположенных не в границах занимаемого помещения, регулирование конфликта и окончательное решение по размещению вывесок той или иной претендующей организации принимает владелец данного объекта.

СОГЛАСОВАНО
Заместитель начальника ГА
- главный архитектор
« 04 сентября 2025 г. »

Условные обозначения:

- Место допустимого размещения средств размещения информации, рекламных конструкций
- Единая горизонтальная ось размещения средств информации
- Выноска и номер позиции согласно ведомости средств размещения информации, рекламных конструкций
- Условная координационная ось

Ведомость средств размещения информации, рекламных конструкций

№	Тип объекта, материал, способы крепления	Цвет (с указанием RAL)	наличие подсветки
1	Информационная табличка (режимник). Одиночная (500x400мм). Лазерная печать/уф-печать на пластике.	Фирменные цвета	Без подсветки
2	Указатель с наименованием улицы и номером дома (здания). Пластик, металл	Синий: (RAL 5005); белый	Без подсветки
3	Мемориальная плита посвящённая воину-интернационалисту Поносову Сергею Владимировичу, погибшему в Афганистане. Гранит	Белый, черный	Без подсветки

						2025-КП-71		
						Колерный паспорт по ул. Загарынская, № 6, Свердловского района г. Перми.		
Изм.	Кол.уч.	Лист	Ндок.	Подпись	Дата	Здание школы	Стадия	Лист
Разработал	Худякова				06.26		П	8
Проверил	Оруджева				06.26	Размещение средств размещения информации, рекламных конструкций		
Н. контроль	Стецурина				06.26			



СОГЛАСОВАНО
Заместитель начальника ДГА
- главный архитектор
« 04 » сентября 20 26 г.

Примечание:

Необходимые требования к архитектурно-художественной подсветке объектов:

1. Отсутствие слепящего действия на водителей транспортных средств и пешеходов;
2. Обеспечение хорошей видимости и выразительности в вечернее время;
3. Применение источников света с цветовой температурой не выше 3500 Кельвинов

Виды подсветки используемые для здания по адресу: г. Пермь, Свердловский район, ул. Загарьинская, 6:

- Контурная подсветка
- Локальные светильники
- Подсветка вывесок

						2025-КП-71			
						Колерный паспорт по ул. Загарьинская, № 6, Свердловского района г. Перми.			
Изм.	Кол.уч	Лист	Идок.	Подпись	Дата	Здание школы	Стадия	Лист	Листов
Разработал	Худякова				06.26		П	9	
Проверил	Оруджева				06.26	Архитектурно-художественная подсветка	 000 "НьюТек"		
Н. контроль	Стецурина				06.26				



СОГЛАСОВАНО
Заместитель начальника ДГА
- главный архитектор
« 04 » сентября 2025 г.

Примечание

- 1. Требования к архитектурно-художественной подсветке см. лист 9
- 2. Используемые виды подсветки см. лист 9

						2025-КП-71			
						Колерный паспорт по ул. Загарьинская, № 6, Свердловского района г. Перми.			
Изм.	Кол.уч.	Лист	Идок.	Подпись	Дата	Здание школы	Стадия	Лист	Листов
Разработал	Худякова				06.26		П	10	
Проверил	Оруджева				06.26	Архитектурно-художественная подсветка	 ООО "НьюТек"		
Н. контроль	Стецурина				06.26				



СОГЛАСОВАНО
Заместитель начальника ДГА
- главный архитектор
« 04 » сентября 2020 г.

Примечание

1. Требования к архитектурно-художественной подсветке см. лист 9
2. Используемые виды подсветки см. лист 9

						2025-КП-71			
						Колерный паспорт по ул. Загарьинская, № 6, Свердловского района г. Перми.			
Изм.	Кол.уч	Лист	Идок.	Подпись	Дата	Здание школы	Стадия	Лист	Листов
Разработал	Худякова				06.26		П	11	
Проверил	Оруджева				06.26	Архитектурно-художественная подсветка	 ООО "НьюТек"		
Н. контроль	Стецурина				06.26				

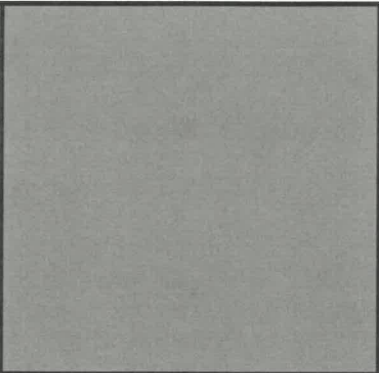


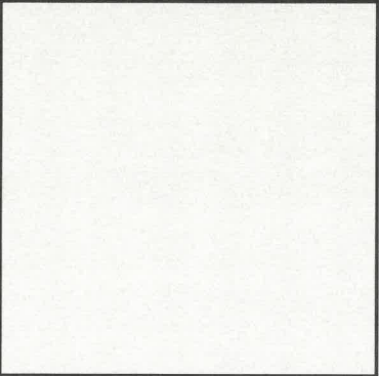
СОГЛАСОВАНО
Заместитель начальника ДГА
- главный архитектор
« 04 » сентября 2020 г.

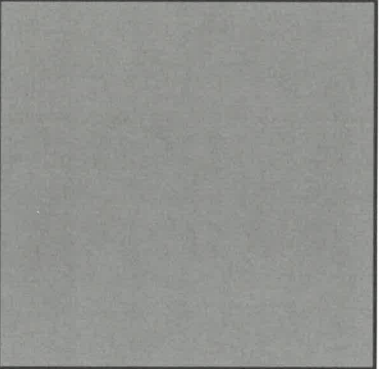
Примечание

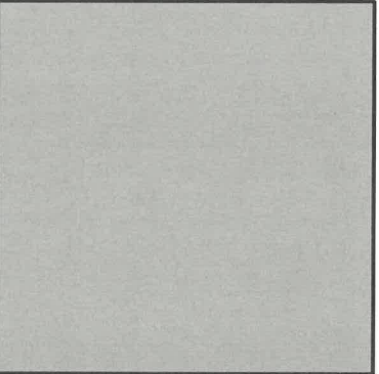
1. Требования к архитектурно-художественной подсветке см. лист 9
2. Используемые виды подсветки см. лист 9

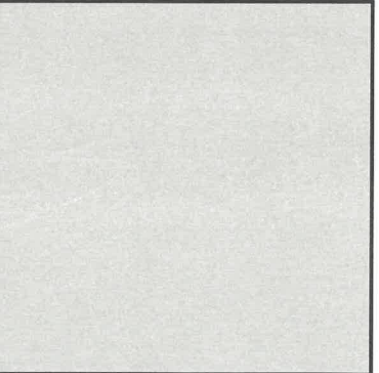
						2025-КП-71			
						Колерный паспорт по ул. Загарьинская, № 6, Свердловского района г. Перми.			
Изм.	Кол.уч	Лист	Идок.	Подпись	Дата	Здание школы	Стадия	Лист	Листов
Разработал	Худякова				06.26		П	12	
Проверил	Оруджева				06.26	Архитектурно-художественная подсветка	 ООО "НьюТек"		
Н. контроль	Стецурина				06.26				

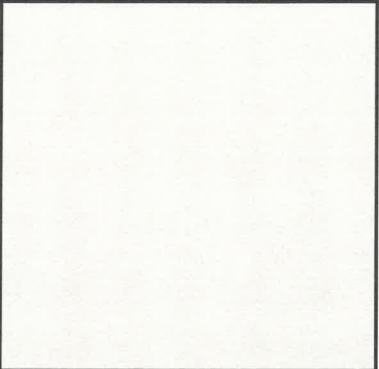
Позиция согласно ведомости отделки фасадов	Координаты цвета RAL 7037	C:	30	
		M:	20	
		Y:	20	
		K:	40	
		R:	124	
		G:	127	
1		B:	126	

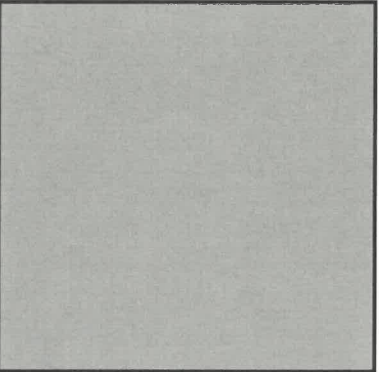
Позиция согласно ведомости отделки фасадов	Координаты цвета RAL 9003	C:	0	
		M:	0	
		Y:	0	
		K:	0	
		R:	221	
		G:	222	
12		B:	212	

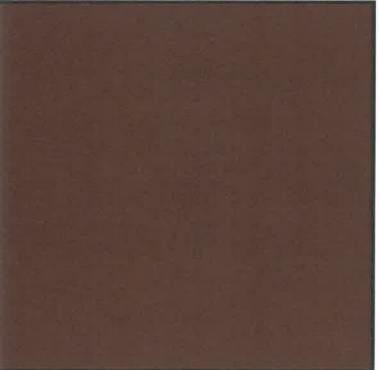
Позиция согласно ведомости отделки фасадов	Координаты цвета RAL 9023	C:	8	
		M:	6	
		Y:	6	
		K:	57	
		R:	126	
		G:	129	
9		B:	130	

Позиция согласно ведомости отделки фасадов	Координаты цвета RAL 000 65 00	C:	37	
		M:	28	
		Y:	28	
		K:	11	
		R:	159	
		G:	161	
2		B:	162	

Позиция согласно ведомости отделки фасадов	Координаты цвета RAL 7047	C:	0	
		M:	0	
		Y:	5	
		K:	20	
		R:	207	
		G:	208	
3		B:	207	

Позиция согласно ведомости отделки фасадов	Координаты цвета RAL 9016	C:	3	
		M:	0	
		Y:	0	
		K:	0	
		R:	247	
		G:	251	
4, 7, 13		B:	245	

Позиция согласно ведомости отделки фасадов	Координаты цвета RAL 7004	C:	0	
		M:	0	
		Y:	0	
		K:	45	
		R:	158	
		G:	160	
5		B:	161	

Позиция согласно ведомости отделки фасадов	Координаты цвета RAL 8017	C:	60	
		M:	80	
		Y:	80	
		K:	80	
		R:	68	
		G:	50	
6		B:	45	



Цвета в международном стандарте RAL и цветовых моделях CMYK, RGB приведены с сайта <https://colorscheme.ru/> (каталог цветов RAL CLASSIC, RAL DESIGN).

						2025-КП-71			
						Колерный паспорт по ул. Загарьинская, № 6, Свердловского района г. Перми.			
Изм.	Кол.уч	Лист	Идок.	Подпись	Дата	Здание школы	Стадия	Лист	Листов
Разработал	Худякова				06.26		П	13	
Проверил	Оруджева				06.26	Эталоны колеров	 ООО "НьюТек"		
Н. контроль	Стецурина				06.26				