

ООО ИЗДАТЕЛЬСКИЙ ДОМ «ИНОМАРКА»
№ 059-22-01-1486 от 28.08.2026

Заказчик: АО «Тандер»

**ПАСПОРТ ВНЕШНЕГО ОБЛИКА (КОЛЕРНЫЙ ПАСПОРТ)
ОБЪЕКТА КАПИТАЛЬНОГО СТРОИТЕЛЬСТВА**
(за исключением объектов, строительство которых не завершено)
(далее-колерный паспорт)

АДРЕС ОБЪЕКТА: г. Пермь, административный район Индустриальный,
ул. Космонавта Леонова, здание (строение) 6.

ШИФР: 06 - 07 - 2026 - Л

г. Пермь, 2026 г.

Ведомость чертежей, отображающих архитектурные решения

Лист	НАИМЕНОВАНИЕ	ПРИМЕЧАНИЕ
1-2	Общие данные.	
3	Существующее состояние фасадов.	
4-5	Главные фасады.	
6	Дворовый фасад.	
7	Боковой фасад.	
8-9	Размещение средств размещения информации, рекламных конструкций.	
10	Эталоны колеров.	

Ведомость отделки фасадов

ПОЗ.	ЭЛЕМЕНТ ФАСАДА	ЭТАЛОН ЦВЕТА	ОБОЗНАЧ.	ВИД ОТДЕЛКИ	ПРИМ.
1	Основное поле стены		RAL 1014 RAL 8025	Керамическая фасадная плитка	
1.1	Основное поле стены (тип 2)		RAL 1014	Перфорированные панели	
2	Цоколь		RAL 7037	Керамогранит	
3	Переплеты дверей, окон, витражи		RAL 9010	Металлопластиковые профильные системы	
4	Дверные полотна, ворота		RAL 8017 RAL 1014	Окраска по металлу атмосферостойкой краской	
5	Кровля		RAL 9010	Рулонно-битумное полимерное покрытие	
6	Ступени лестниц, крылец, площадки, пандусы		RAL 7037	Железобетон/Тротуарная плитка/ Резиновая крошка	
7	Перила, пожарные лестницы, ограждения,металлические элементы		RAL 9006 RAL 7016	Окраска по металлу атмосферостойкой краской	
8	Отливы, откосы окон, дверей, ворот		RAL 9010 RAL 7037 RAL 8017	Оцинкованная сталь с полимерным покрытием	
9	Корзины кондиционеров		RAL 1014	Окраска по металлу	
10	Парапетные крышки		RAL 9010	Оцинкованная сталь с полимерным покрытием	
11	Водостоки, вентиляция		RAL 9006	Оцинкованная сталь с полимерным покрытием	
12	Покрытие козырьков		RAL 7037	Окраска по металлу	
13	Пристрой		RAL 1014	Перфорированные панели	
14	Колонна		RAL 1014 RAL 8025	Металлокассеты	

Пояснительная записка

Объект капитального строительства - двухэтажное нежилое здание - магазин, расположенное по адресу: Пермский край, Пермский район, ул. Космонавта Леонова, 6.
Год постройки и ввода в эксплуатацию: 2011.
В плане здание прямоугольной кофигурации.
Конструктивная схема: железобетонный каркас, металлокаркас, витражное остекление;
Крыша плоская, неэксплуатируемая.
Ранее согласованные колерные паспорта:

- Колерный паспорт по адресу: г. Пермь, административный район Индустриальный, ул. Космонавта Леонова, 6.
СЭД-059-22-01-40-3062, от 2.10.2018, дата согласования 04.10.2018.
- Колерный паспорт по адресу: г. Пермь, административный район Индустриальный, ул. Космонавта Леонова, 6.
СЭД-059-22-01-40-4873, от 18.12.2018, дата согласования 19.12.2018.

Нахождение в границах территории объектов культурного наследия: рассматриваемый объект не располагается в зоне охраны Объектов Культурного наследия.

Здание располагается в границах «Гостевого маршрута», установленных Правилами благоустройства территории города Перми, утвержденными решением Пермской городской Думы от 15.12.2020 № 277.

Настоящим колерным паспортом:

Устанавливаются виды и места размещения средств размещения информации, рекламных конструкций; определяются виды и типы отделки, а так же их цветовых решений, которые не повлекут нарушения архитектурного облика здания.

Цветовое решение и применяемые материалы обеспечивают комплексное решение всех элементов фасадов, единство архитектурного облика здания. Средства размещения информации, рекламные конструкции не нарушат архитектурный облик здания.

Средства размещения информации, рекламные конструкции, не соответствующие типу и местам их возможного размещения, подлежат демонтажу.

В соответствии с Градостроительным кодексом Российской Федерации, решением Пермской городской Думы от 15.12.2020 № 277 «Об утверждении Правил благоустройства территории города Перми» и постановлением администрации города Перми от 22.02.2017 № 130 «Об утверждении формы и Порядка согласования паспорта внешнего облика объекта капитального строительства (колерного паспорта) объекта капитального строительства (за исключением объектов, строительство которых не завершено)».


СОГЛАСОВАНО
Заместитель начальника ДГА
- главный архитектор
« 16 » августа 2020 г.
С.Н. Сидоркин

						06 - 07 - 2026 - Л			
						Колерный паспорт по ул. Космонавта Леонова, 6, Индустриального района г. Перми			
Изм.	Кол.уч	Лист	Недок.	Подпись	Дата	Магазин	Стадия	Лист	Листов
Разраб.		Зуева А. И.			07.26		П	1	10
						Общие данные (начало).	ООО Издательский дом «Иномарка», г. Пермь		
Н.контроль		Нигматуллина З.Р.			07.26				

ИНСТРУКЦИЯ

о порядке производства работ, связанных с окраской фасадов и всех наружных частей зданий, сооружений, строений, расположенных на территории города Перми

1. Окраска (отделка) фасадов и всех наружных частей зданий, сооружений, строений, расположенных на территории города Перми, может производиться лишь на основании паспорта внешнего облика объекта капитального строительства (колерного паспорта), согласованного с департаментом градостроительства и архитектуры администрации г. Перми (далее – ДГА).
2. До начала процесса окраски (отделки) здания или какого-либо сооружения должны быть произведены работы по капитальному ремонту всех без исключения его наружных частей, подлежащих окраске.
3. До начала ремонта зданий, имеющих газосветовую рекламу, сообщить рекламораспространителю о предстоящих работах на фасаде здания с целью сохранения вывесок либо их демонтажа.
4. Полуразрушенные и разрушенные архитектурные художественно-скульптурные элементы фасада: карнизы, фриз, колонны, пилястры, сандрики, кронштейны, обрамления проемов, различные лепные украшения, барельефы, мозаика, художественная роспись и т.п. подлежат обязательному восстановлению в своем первоначальном виде. Категорически запрещается производить окраску здания без предварительного восстановления указанных элементов декора фасада.
5. Металлические поверхности отдельных элементов фасада: чугунные решетки, ограждения балконов и лестниц, элементы входных групп, двери, кронштейны и прочие архитектурно-художественные элементы фасада перед окраской очищаются от грязи, ржавчины, старой краски и покрываются вновь атмосферостойкой краской для металлических поверхностей.
6. В соответствии с выданными образцами цвета (колерами) на окраску (отделку) здания организация, производящая ремонт здания, составляет пробные образцы цвета, которые наносятся на подготовленную для покраски поверхность стены в уровне 1-го этажа здания (не выше 1,5 метров от земли).
7. Проверку и согласование пробного образца цвета (выкрас колера) производит уполномоченный представитель ДГА. Без указанных проверки и согласования производить окраску (отделку) фасадов здания категорически запрещается.
8. Домоуправления, организации и учреждения, производящие окраску (отделку) и связанный с нею ремонт фасадов здания, несут ответственность за выполнение настоящей инструкции и могут быть привлечены к административной ответственности за ее нарушение в соответствии со статьей 6.8.2 «Нарушение требований к внешнему виду фасадов зданий, строений, сооружений» Закона Пермского края от 06.04.2015 № 460-ПК «Об административных правонарушениях в Пермском крае».
9. По всем вопросам, связанным с производством работ, необходимо обращаться в ДГА по адресу: г. Пермь, ул. Сибирская, 15, каб. 315, тел. 212-76-98.

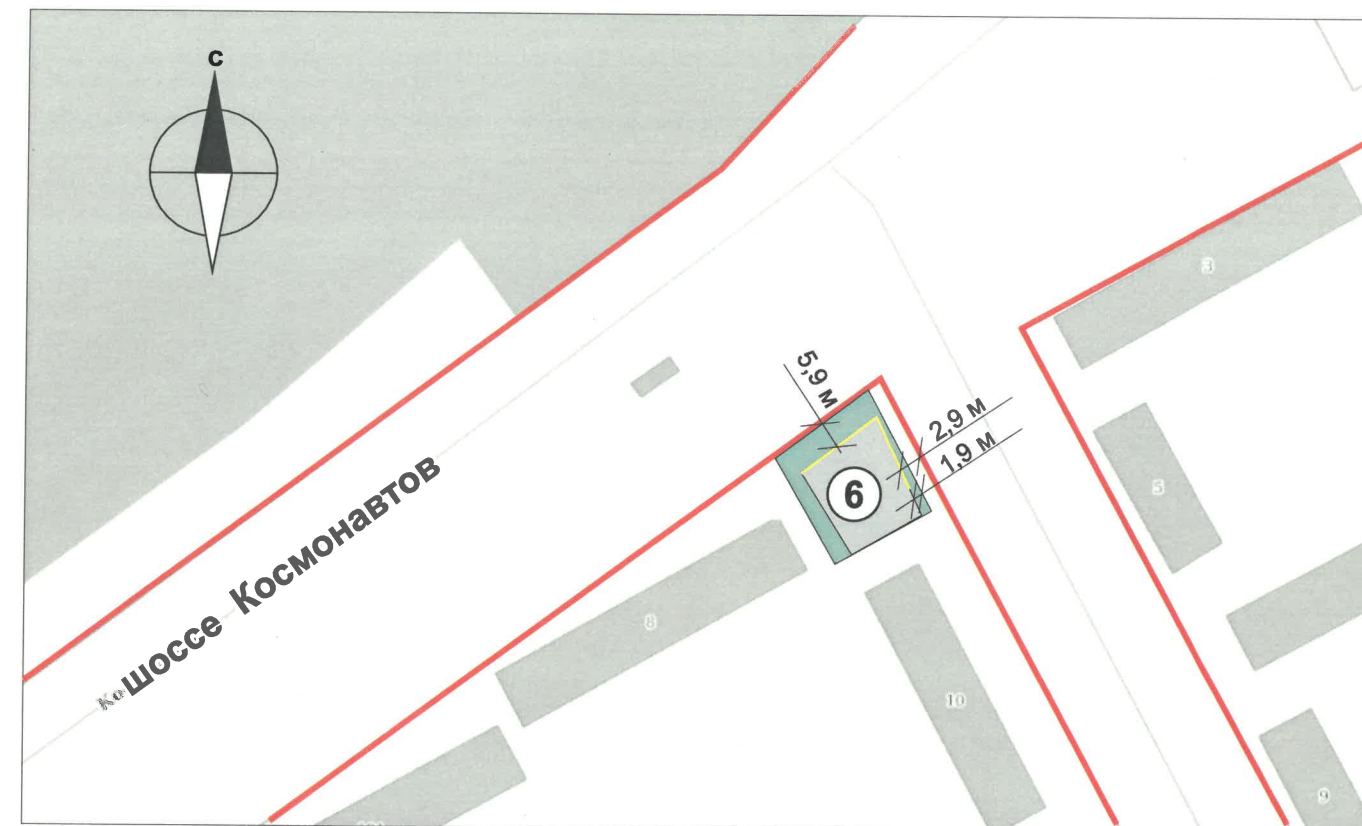

Условные обозначения:

- Фасады, где размещены средства размещения информации, рекламных конструкций
- Красные линии
- Границы земельного участка с кадастровым номером: 59:01:4410870:2
- Автосалон расположенный по адресу: г. Пермь, Индустриальный район, ул. Космонавта Леонова, 6
- 6,0 м — Расстояние от объекта капитального строительства до границ земельного участка, красных линий

Ведомость ссылочных документов

ОБОЗНАЧЕНИЕ	НАИМЕНОВАНИЕ	ПРИМЕЧАНИЕ
Ссылочные документы		
Решение Пермской Городской Думы от 15.12.2020 г. № 277	«Об утверждении Правил благоустройства территории города Перми»	
Постановление Администрации г. Перми от 22.02.2017 г. № 130	«Об утверждении формы и Порядка согласования паспорта внешнего облика (колерного паспорта) объекта капитального строительства (за исключением объектов, строительство которых не завершено)»	
Ранее согласованные колерные паспорта:		
СЭД 059-22-01-40-3062 от 2.10.2018 шифр: №6Л-09-2018-АР	Колерный паспорт по адресу: г. Пермь, административный район Индустриальный, ул. Леонова, 6	дата согласования 04.10.2018
СЭД 059-22-01-40-4873 от 18.12.2018 шифр: 085-218-ОФ	Колерный паспорт по адресу: г. Пермь, административный район Индустриальный, ул. Леонова, 6	дата согласования 19.12.2018

ПРИМЕЧАНИЕ: Границы земельного участка и его номер приведены с сайта <https://pkk.rosreestr.ru/>, красные линии приведены с сайта <https://isogd.gorodperm.ru>.

						СОГЛАСОВАНО Заместитель начальника ДГА - главный архитектор « 26 » 06-07-2026-01			
						Колерный паспорт по ул. Космонавта Леонова, 6, Индустриального района г. Перми			
Изм.	Кол.уч	Лист	Недок.	Подпись	Дата	Магазин	Стадия	Лист	Листов
Разраб.	Зуева А. И.				07.26		п	2	10
						Общие данные (продолжение).	ООО Издательский дом «Иномарка», г. Пермь		
Н.контроль	Нигматуллина З.Р.				07.26				

Главный фасад по шоссе Космонавтов.



Главный фасад по ул. Леонова



Боковой фасад.




Дворовой фасад.



СОГЛАСОВАНО
Заместитель начальника ДГА
- главный архитектор
« 16 » августа 2026 г.
Иванов В.П.

Дата фотофиксации: июль 2026 г.

						06 - 07 - 2026 - Л			
						Колерный паспорт по ул. Космонавта Леонова, 6, Индустриального района г. Перми			
Изм.	Кол.уч	Лист	Недок.	Подпись	Дата	Магазин	Стадия	Лист	Листов
Разраб.		Зуева А. И.			07.26		П	3	10
						Существующее фото фасадов.	ООО Издательский дом «Иномарка», г. Пермь		
Н.контроль		Нигматуллина З.Р.			07.26				

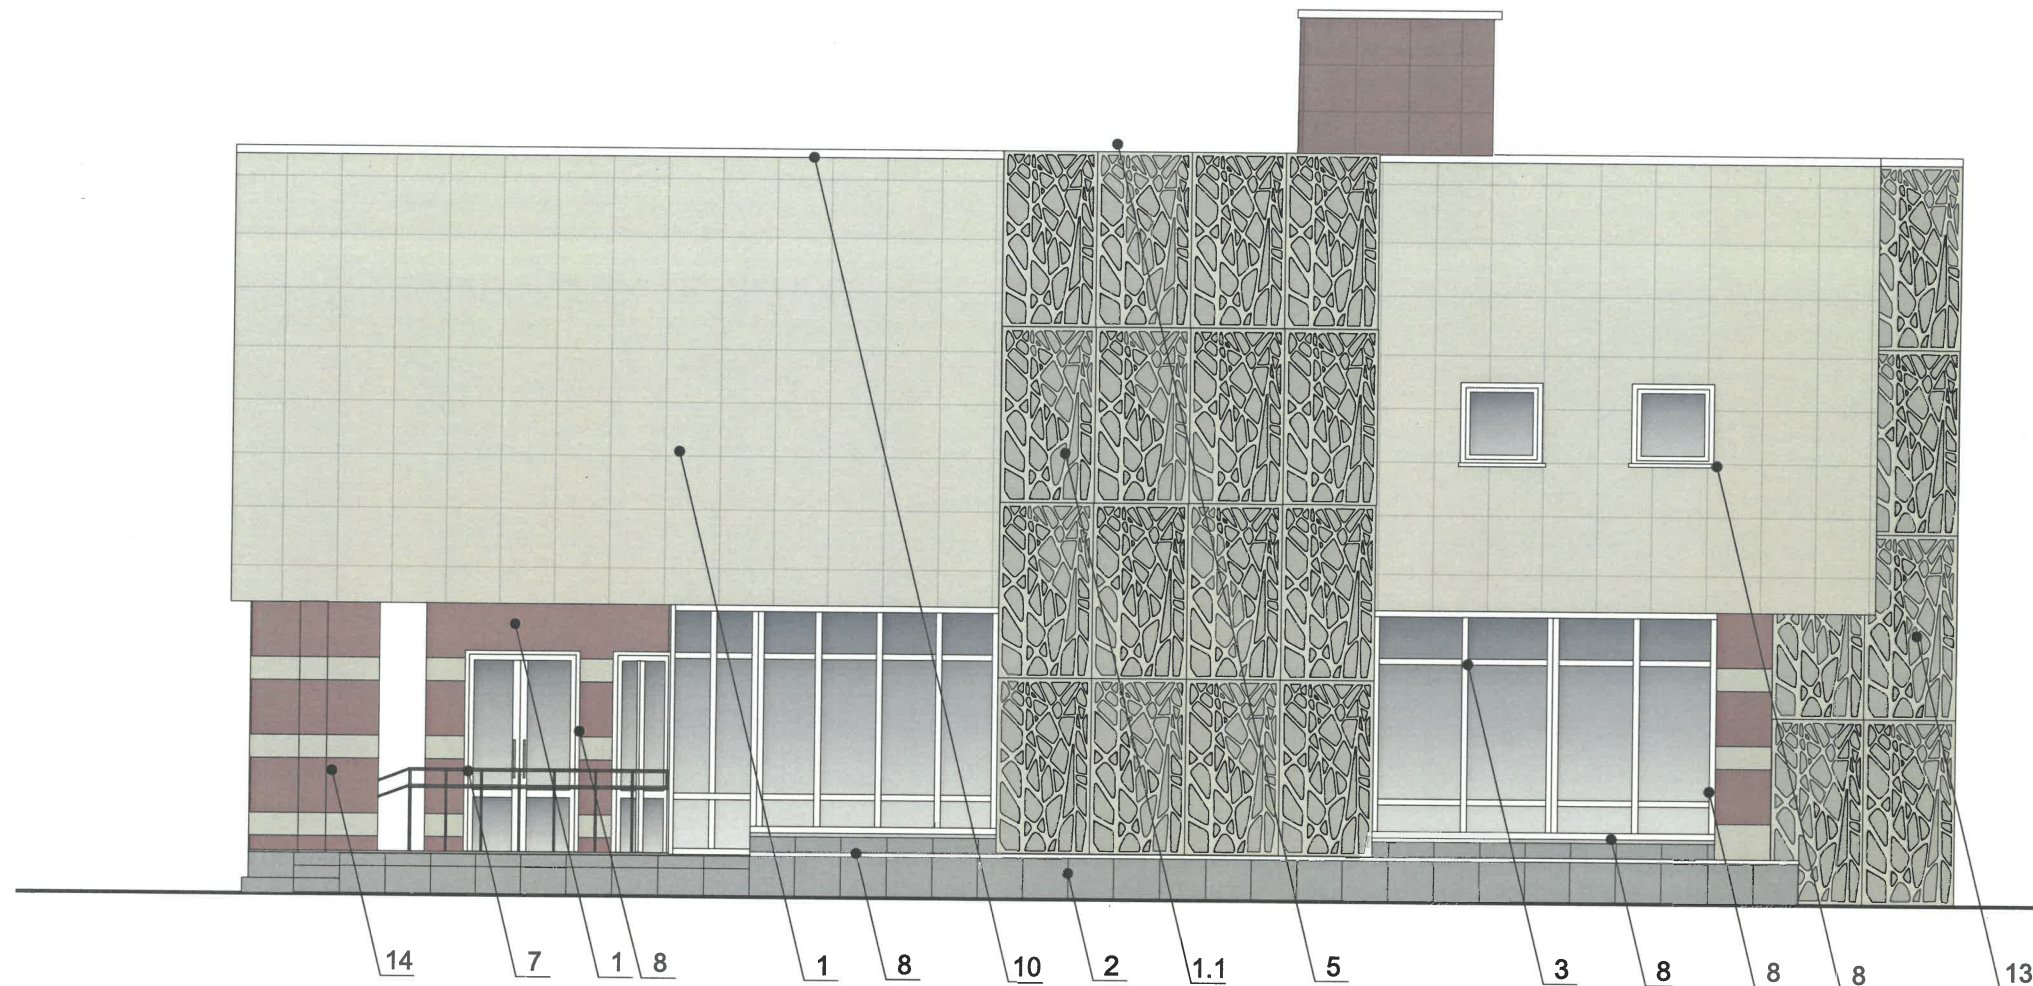


ПРИМЕЧАНИЕ:

1. В случае, если наружные лестницы при дополнительно устроенных входах в общественные помещения здания выходят за границы предоставленного земельного участка и красные линии квартала, то устройство дополнительных или переустройство существующих входных групп требует получения разрешения в установленном порядке.
2. Требования к входным группам установлены пунктом 11.7 Правил благоустройства территории города Перми, утвержденных Решением Пермской городской Думы от 15.12.2020 № 277.
3. При размещении новой входной группы, изменении входной группы при проведении реконструкции, капитального ремонта здания, строения, сооружения требуется разработка проекта колерного паспорта.
4. Размещение входных групп, расположенных в границах территорий достопримечательных мест на территории города Перми, должно соответствовать требованиям, установленным органом охраны объектов культурного наследия.
5. Требования к входным группам, расположенным в границах территорий общего пользования, за исключением входных групп, расположенных в границах территорий достопримечательных мест:
 - архитектурные элементы входных групп (крыльца, входная площадка, ступени, лестницы, ограждения, парапеты, роллетные системы (рольставни), козырьки, прямки, пандусы или подъемные устройства для маломобильных групп населения) должны быть выполнены параллельно фасаду здания, строения, сооружения на расстоянии не более чем 1,5 м от фасада здания, строения, сооружения и при условии сохранения ширины пешеходной зоны (тротуара) не менее 2 м;
 - размер входной площадки - 1,5 м x 1,85 м;
 - входная группа (приямок) в подвальное или полуподвальное помещение должна быть выполнена параллельно фасаду здания, строения, сооружения с лестницей на расстоянии не более чем 1,5 м от фасада здания, строения, сооружения. По периметру входной группы (приямка) устраивается парапет высотой не более 0,5 м, над входной группой (приямком) устанавливается козырек с водоотводом;
 - на высоте более 0,72 м от уровня земли входная группа должна быть выполнена за счет внутреннего пространства здания, строения, сооружения.


Условные обозначения:

- 1 Выноска и номер позиции согласно ведомости отделки фасадов см. на листе 1.


6. Ступени и входная площадка входных групп должны иметь противоскользящее покрытие или полосы.
7. На одном из торцов входной площадки может быть предусмотрен пандус или подъемное устройство для маломобильных групп населения.
8. Наружная кнопка вызывного устройства должна быть размещена в начале заезда на пандус или при входе на подъемное устройство для маломобильных групп населения.

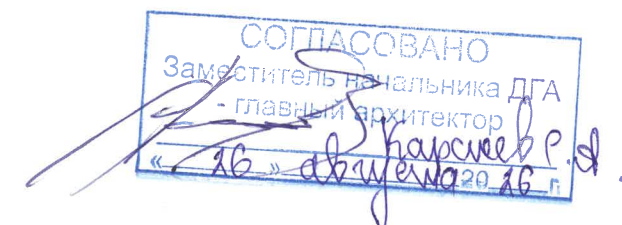


						06 - 07 - 2026 - Л			
						Колерный паспорт по ул. Космонавта Леонова, 6, Индустриального района г. Перми			
Изм.	Кол.уч	Лист	Надок.	Подпись	Дата	Магазин	Стадия	Лист	Листов
Разраб.		Зуева А. И.			07.26		П	4	10
						Главный фасад.	ООО Издательский дом «Иномарка», г. Пермь		
Н.контроль		Нигматуллина З.Р.			07.26				

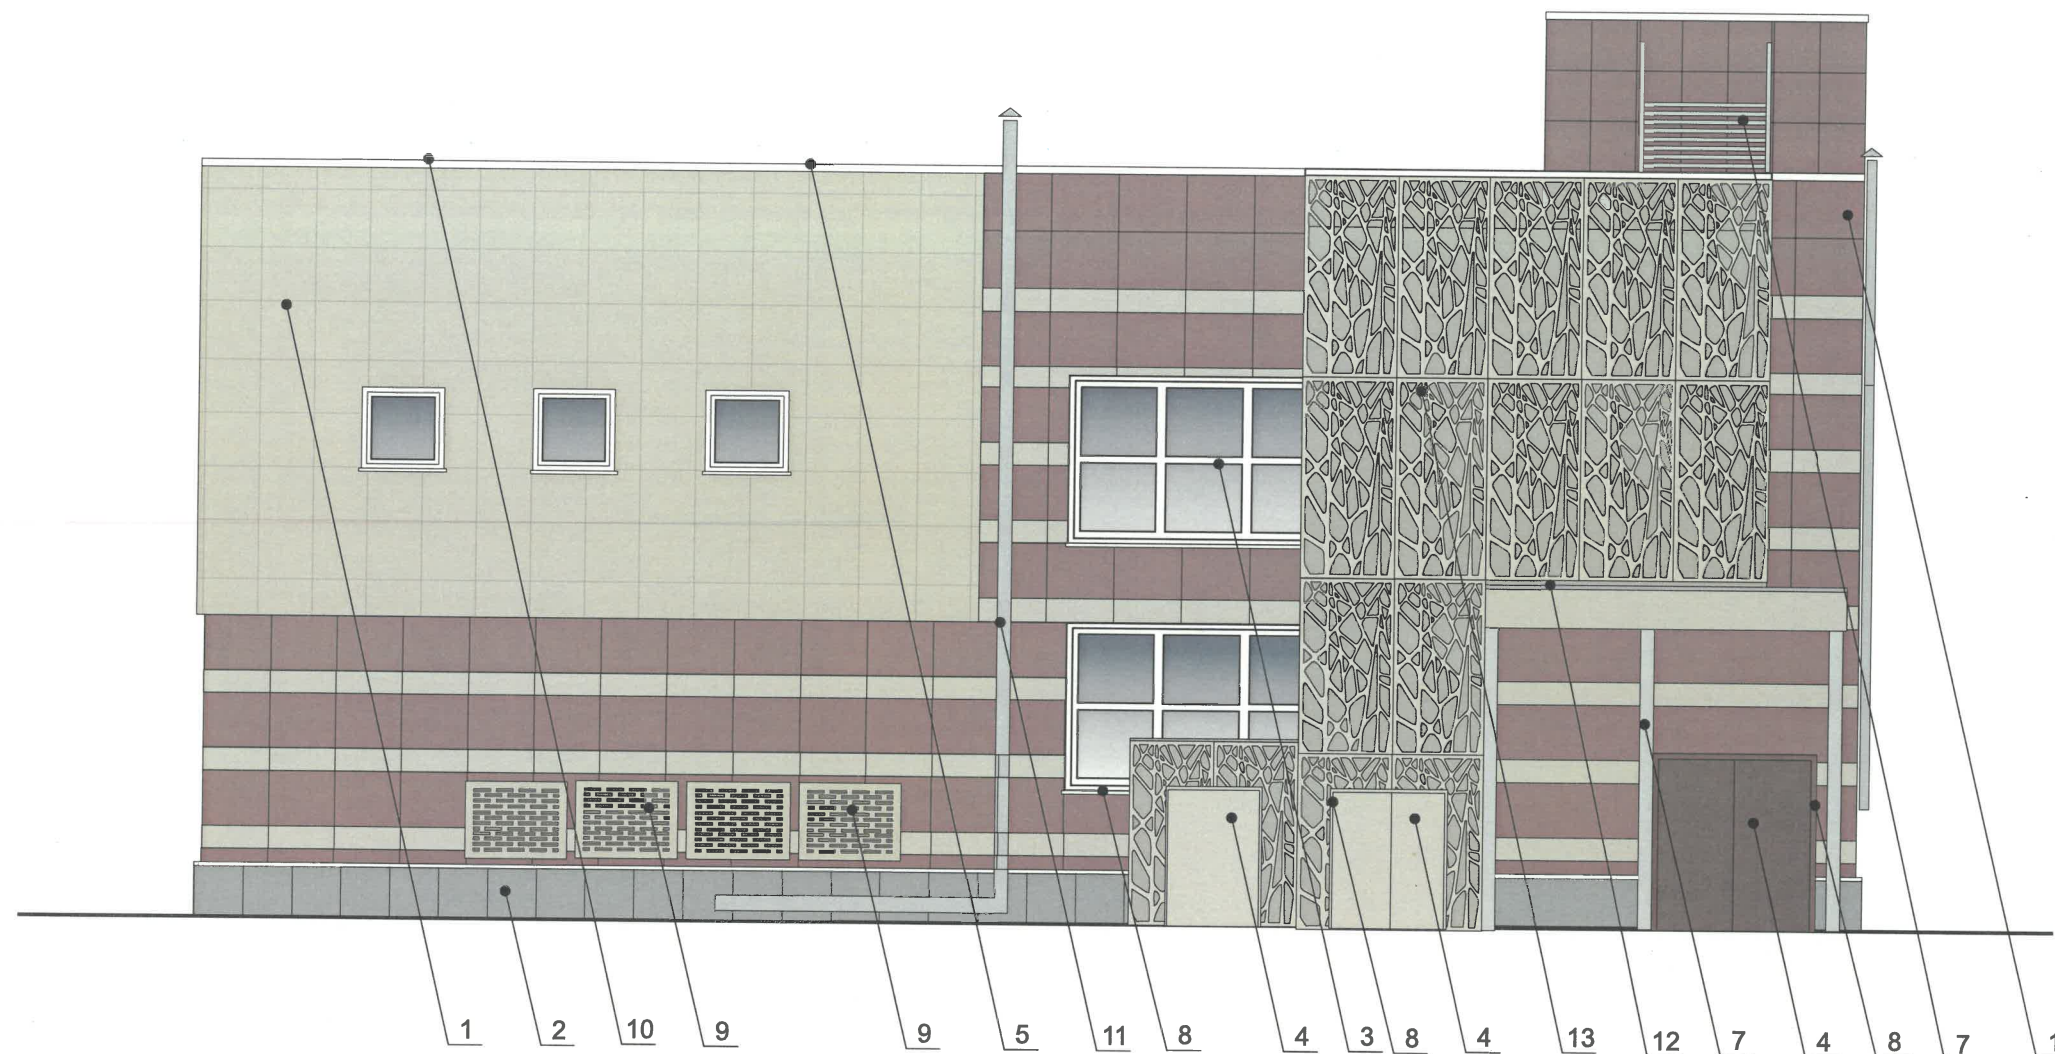

Возможный вид маскирующего ограждения для кондиционеров

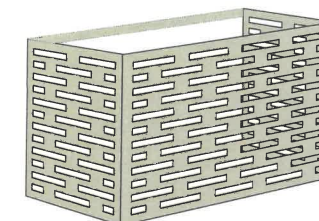

Возможный вид перфорированных панелей

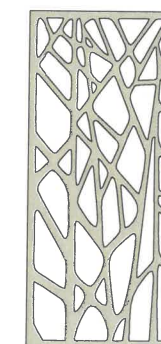

Пояснительная записка

- Требования к размещению наружных блоков систем кондиционирования, маскирующих ограждений наружных блоков систем кондиционирования (далее – маскирующие ограждения) на фасадах капитальных объектов установлены пунктом 11.9 Правил благоустройства территории города Перми, утвержденных решением Пермской городской Думы от 15.12.2020 № 277 (далее — Правила), в частности, на фасадах капитальных объектов, расположенных в границах городского центра, а также расположенных на территориях, выходящих на улицы особого градостроительного значения-магистралей городского значения, наружные блоки систем кондиционирования размещаются следующими способами:
 - на главных и (или) боковых фасадах капитальных объектов с использованием маскирующих ограждений;- внутри балкона, лоджии, не превышая верхнюю высотную отметку ограждения балкона, лоджии;
 - в специально оборудованных для этих целей местах, нишах, предусмотренных проектной документацией при строительстве, реконструкции, капитальном ремонте капитального объекта, с использованием маскирующих ограждений;
 - под лестницей входной группы с использованием маскирующих ограждений;
 - в окнах подвального (цокольного) этажа без выхода за плоскость фасада;
 - на крышах капитальных объектов;
 - в арочных проездах на высоте не менее 3,0 метра от поверхности земли с соблюдением единой горизонтальной оси с использованием маскирующих ограждений;
 - под оконными проемами с использованием маскирующих ограждений с соблюдением единой горизонтальной и вертикальной осей.
- Маскирующие ограждения на фасадах капитальных объектов должны быть выполнены в виде экранов, решеток, корзин, состоящих из передней и боковых панелей, выполненных из горизонтальных реек: ширина рейки - не менее 0,03 м и не более 0,06 м, расстояние между ближайшими рейками - не менее 0,03 м и не более 0,06 м; в цвет части фасада капитального объекта, указанный в колерном паспорте капитального объекта, на которой размещаются маскирующие ограждения.


ПРИМЕЧАНИЕ:

Условия размещения входных групп см. лист 4.


- Требования к размещению наружных блоков систем кондиционирования на дворовых фасадах капитальных объектов не устанавливаются.
- Требования к размещению наружных блоков систем кондиционирования, маскирующих ограждений на фасадах капитальных объектов, расположенных на территориях, не входящих в границы городского центра, а также на территориях, не выходящих на улицы особого градостроительного значения-магистралей городского значения, не устанавливаются, за исключением случая, предусмотренного подпунктом 11.9.7 Правил (после проведения Капитального ремонта наружные блоки систем кондиционирования, маскирующие ограждения подлежат размещению в соответствии с подпунктами 11.9.1-11.9.5 Правил)

Условные обозначения:

- Выноска и номер позиции согласно ведомости отделки фасадов см. на листе 4.

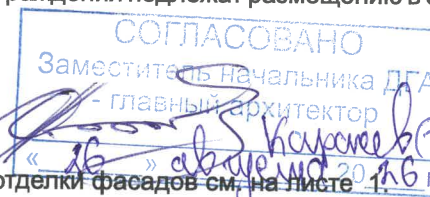

						06 - 07 - 2026 - Л			
						Колерный паспорт по ул. Космонавта Леонова, 6, Индустриального района г. Перми			
Изм.	Кол.уч	Лист	№ док.	Подпись	Дата	Магазин	Стадия	Лист	Листов
Разраб.					07.26		П	6	10
						Дворовый фасад.	ООО Издательский дом «Иномарка», г. Пермь		
Н.контроль					07.26				

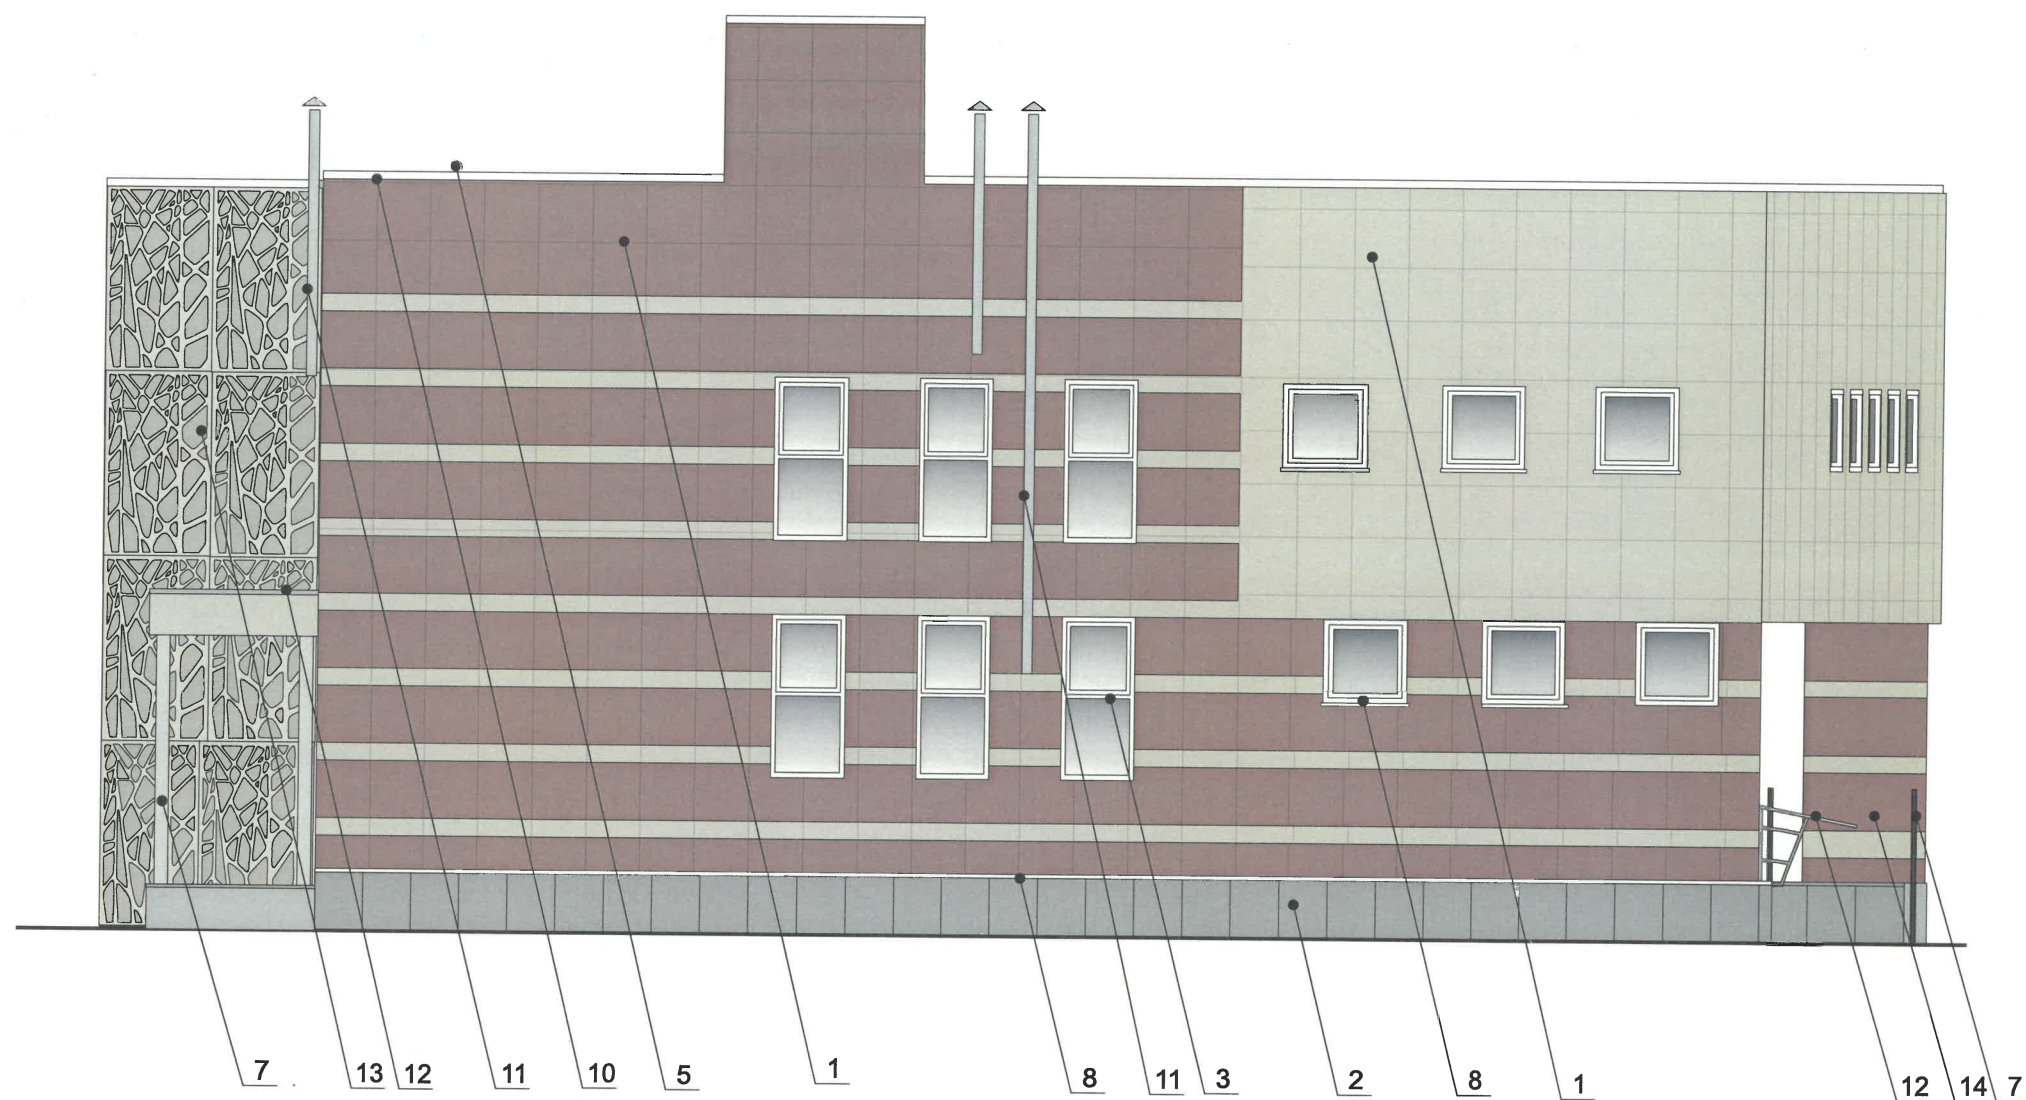

Условные обозначения:


- 1 Выноска и номер позиции согласно ведомости отделки фасадов см. на листе 1.

ПРИМЕЧАНИЕ:

1. Условия размещения входных групп см. лист 4.
2. К размещению наружных блоков систем кондиционирования, маскирующих ограждений наружных блоков систем кондиционирования см. лист 6

СОГЛАСОВАНО
Заместитель начальника ДГА
- главный архитектор
« 26 » августа 20 26 г.

						06 - 07 - 2026 - Л			
						Колерный паспорт по ул. Космонавта Леонова, 6, Индустриального района г. Перми			
Изм.	Кол.уч	Лист	Недок.	Подпись	Дата	Магазин	Стадия	Лист	Листов
Разраб.		Зуева А. И.			07.26		П	7	10
						Боковой фасад.	ООО Издательский дом «Иномарка», г. Пермь		
Н.контроль		Нигматуллина З.Р.			07.26				

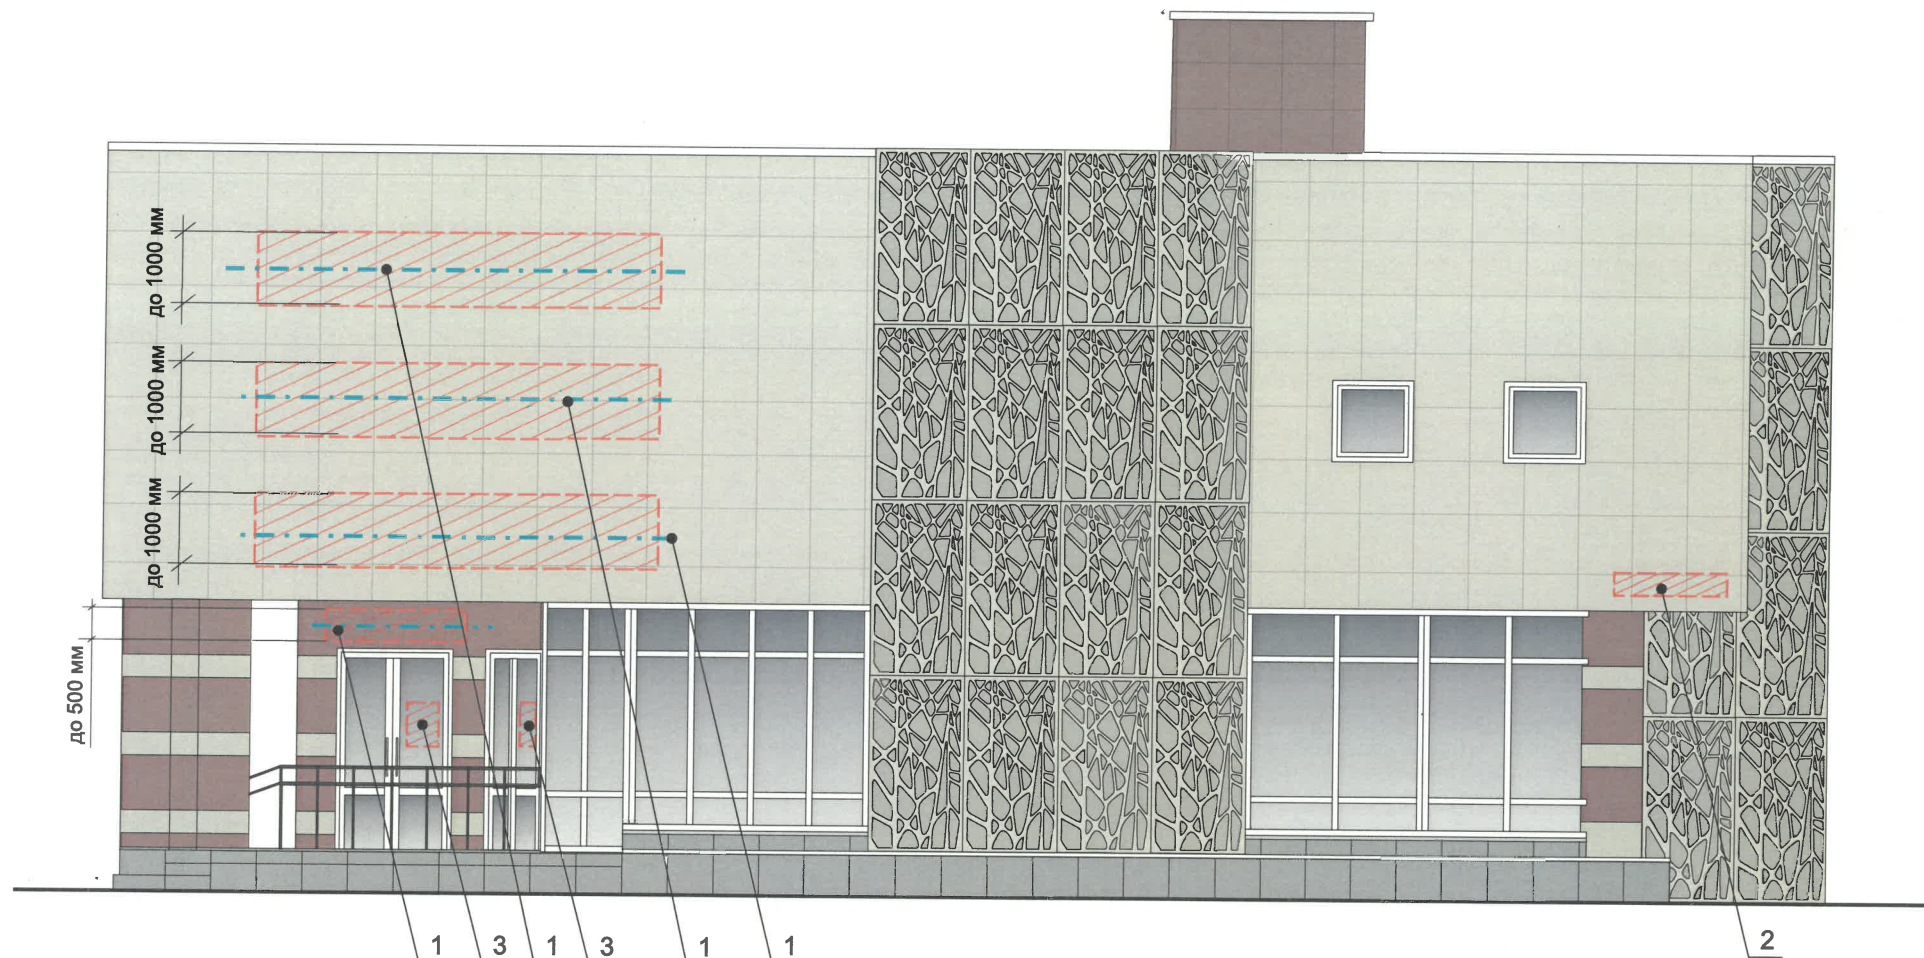

Пояснительная записка

- 1. Места размещения информации располагаются относительно условной прямой линии – единой горизонтальной оси. Местоположение оси на фасаде определяется как половина расстояния между верхним и нижним архитектурным элементом (окна, наличники, карниз, фриз и др.), выделяющимся (западающим, выступающим) из плоскости стены.
- 2. Размещение вывесок в границах Гостевого маршрута осуществляется в соответствии с колерным паспортом капитального объекта с учетом законодательства об объектах культурного наследия, Требованиям к вывескам в границах Гостевого маршрута, утвержденным Решением Пермской городской Думы от 24.04.2025 №80 «О внесении изменений в Правила благоустройства территории города Перми, утвержденные решением Пермской городской Думы от 15.12.2020 № 277».
- 3. Размещение вывесок по отношению друг к другу, их конфигурация, цветовое решение и наполненность информацией должны соответствовать Требованиям к вывескам в границах Гостевого маршрута.
- 4. Максимальный размер информационных табличек – 0,5 м х 0,7 м.
- 5. Узел крепления каждого типа объекта информации разрабатывается отдельным рабочим проектом.

- 6. В случае размещения рекламной конструкции на фасаде здания, строения, сооружения, такая конструкция должна быть отражена в составе нового колерного паспорта, а ее размещение должно осуществляться в соответствии с действующим порядком установки эксплуатации рекламных конструкций на территории города Перми, утвержденным решением Пермской городской Думы от 27.01.2009 № 11, с последующим получением на установку и эксплуатацию рекламной конструкции в установленном порядке.
- 7. Вывески, не соответствующие Требованиям к вывескам в границах Гостевого маршрута и не зафиксированные в колерном паспорте капитального объекта, подлежат приведению в соответствие Требованиям к вывескам в границах Гостевого маршрута, и согласованию в колерном паспорте капитального объекта или демонтажу силами и за счет средств владельца вывески, в случае если владелец вывески известен, а в случае если неизвестен - владельца капитального объекта, помещения, расположенного в капитальном объекте, на котором расположена вывеска.
- 8. В случае возникновения спорных ситуаций с другими организациями в отношении мест размещения вывесок, расположенных не в границах занимаемого помещения, регулирование конфликта и окончательное решение по размещению вывесок той или иной претендующей организации принимает владелец данного объекта.

Условные обозначения:

- 1 Выноска и номер позиции согласно ведомости размещения средств размещения информации, рекламных конструкций.
- Место допустимого размещения средств размещения информации, рекламных конструкций.
- Ось размещения средств размещения информации, рекламных конструкций.

СОГЛАСОВАНО
Заместитель начальника ДГА
г. Перми
« 16 » августа 20 26 г.


Ведомость размещения объектов размещения средств размещения информации, рекламных конструкций

№	ТИП ОБЪЕКТА, МАТЕРИАЛ, СПОСОБЫ КРЕПЛЕНИЯ	ЦВЕТ (С УКАЗАНИЕМ RAL)	НАЛИЧИЕ ПОДСВЕТКИ
1	Вывеска - объемные буквы и /или логотипы без подложки на металлических направляющих в цвет фасада. Металл, оргстекло, пластик, пленки.	Вариант 1,2,3 – см. примечание на листе 8	Внешняя или внутренняя, светодиодами/ Без подсветки
2	Указатель с наименованием улицы и номером дома (здания). Пластик, металл (пункт 11.4.2 решения Пермской городской Думы от 15.12.2020 №277).	Фон синий: (R-(0), G-(20), B-(120), Цвет текста: RAL 9003 (сигнальный белый)	Возможна подсветка
3	Информационная табличка (режимник). Одиночная (500х700). Несплошная выклейка буквенными, цифровыми символами (знаками) из декоративной пленки на остеклении дверного блока	Прозрачный фон (без цвета), Цвет текста: RAL 9003 (сигнальный белый),	Без подсветки

						06 - 07 - 2026 - Л			
						Колерный паспорт по ул. Космонавта Леонова, 6, Индустриального района г. Перми			
Изм.	Кол.уч	Лист	Недок.	Подпись	Дата	Магазин	Стадия	Лист	Листов
Разраб.		Зуева А. И.			07.26		П	8	10
						Размещение средств размещения информации, рекламных конструкций. Главный фасад.	ООО Издательский дом «Иномарка», г. Пермь		
Н.контроль		Нигматуллина З.Р.			07.26				



Схемы компоновки объемных букв и/или логотипов, относительно оси и месторазмещения средств размещения информации

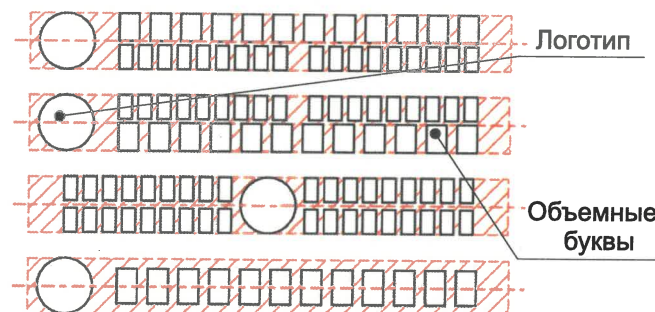

ПРИМЕЧАНИЕ:

При размещении настенной конструкции (объемных знаков, логотипа) применяется один из следующих вариантов цветовых решений:

Вариант 1:

Лицевая и боковая поверхности объемных знаков, логотипа: RAL 9003 (сигнальный белый) или RAL 9010 (белый). Сведения (надпись) на лицевой поверхности логотипа: RAL 9004 (сигнальный черный), RAL 9011 (графитно-черный), или RAL 9017 (транспортный черный).

Вариант 2:

Лицевая и боковая поверхности объемных знаков, логотипа: RAL 9003 (сигнальный белый) или RAL 9010 (белый). Сведения на лицевой поверхности логотипа: RAL 9004 (сигнальный черный), или RAL 9011 (графитно-черный), или RAL 9017 (транспортный черный).


Абрис (контурное очертание в случае размещения объемных знаков, логотипа на светлом фасаде) шириной не более 0,015 м. при наличии фирменного (корпоративного) цвета цветовое решение абриса должно соответствовать такому цвету, в иных случаях требование к цветовому решению абриса не устанавливается.

Вариант 3:

Лицевая поверхность объемных знаков, логотипа: RAL 9003 (сигнальный белый) или RAL 9010 (белый). Боковая поверхность объемных знаков, логотипа: при наличии фирменного (корпоративного) цвета цветовое решение боковой поверхности объемных знаков, логотипа должно соответствовать такому цвету.

Условия размещения средств размещения информации см. лист 7

Узлы крепления размещения средств размещения информации, рекламных конструкций.

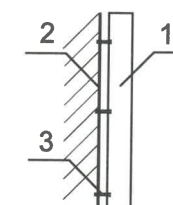

1. Объемная буква
2. Несущая поверхность, кирпич или металлическая рама
3. Крепежный элемент

Условные обозначения:



Выноска и номер позиции согласно ведомости размещения средств размещения информации, рекламных конструкций.



Место допустимого размещения средств размещения информации, рекламных конструкций.



Ось размещения средств размещения информации, рекламных конструкций.

СОГЛАСОВАНО
Заместитель начальника ДГА
- главный архитектор
« 26 » августа 20 26 г.

						06 - 07 - 2026 - Л		
						Коперный паспорт по ул. Космонавта Леонова, 6, Индустриального района г. Перми		
Изм.	Кол.уч	Лист	Недок.	Подпись	Дата	Магазин	Стадия	Лист
Разраб.		Зуева А. И.			07.26		П	9
						Размещение средств размещения информации. Дворовый фасад.		10
Н.контроль		Нигматуллина З.Р.			07.26		ООО Издательский дом «Иномарка», г. Пермь	

Эталоны колеров

позиция ведомости отделки фасадов 1,1.1, 4, 9, 13, 14	указывается цвет в стандарте RAL 1014	C:	0	
		M:	10	
		Y:	40	
		K:	10	
		R:	222	
		G:	208	
		B:	159	
		C:	0	
		M:	0	
		Y:	5	
		K:	0	
		R:	247	
позиция ведомости отделки фасадов 3, 5, 8, 10	указывается цвет в стандарте RAL 9010	G:	249	
		B:	239	
		C:	40	
		M:	50	
		Y:	60	
		K:	40	
позиция ведомости отделки фасадов 1, 14	указывается цвет в стандарте RAL 8025	R:	117	
		G:	92	
		B:	73	
		C:	30	
		M:	20	
		Y:	20	
позиция ведомости отделки фасадов 2, 6, 8, 12	указывается цвет в стандарте RAL 7037	K:	40	
		R:	124	
		G:	127	
		B:	126	
		C:	60	
		M:	80	
позиция ведомости отделки фасадов 7, 11	указывается цвет в стандарте RAL 9006	Y:	0	
		K:	40	
		R:	165	
		G:	168	
		B:	166	
		C:	0	
позиция ведомости отделки фасадов 4, 8	указывается цвет в стандарте RAL 8017	M:	0	
		Y:	0	
		K:	80	
		R:	68	
		G:	50	
		B:	45	

СОГЛАСОВАНО
Заместитель начальника ДГА
- главный архитектор
« 16 августа 2016 г. »

ПРИМЕЧАНИЕ:
Цвета в стандарте RAL и цветовой палитре CMYK, RGB
приведены с сайта <https://colorscheme.ru/>
(каталог цветов RAL CLASSIC).

						06 - 07 - 2026 - Л			
						Колерный паспорт по ул. Космонавта Леонова, 6, Индустриального района г. Перми			
Изм.	Кол.уч	Лист	Недок.	Подпись	Дата	Магазин	Стадия	Лист	Листов
Разраб.		Зуева А. И.			07.26		п	10	10
						Эталоны колеров.			
Н.контроль		Нигматуллина З.Р.			07.26		ООО Издательский дом «Иномарка», г. Пермь		