

Общество с Ограниченной Ответственностью "СтройПлюсСервис"

№ 059-22-01-26-1539 от 03.08.2026

Заказчик: Муниципальное автономное общеобразовательное учреждение
«Средняя общеобразовательная школа № 127 с углубленным изучением отдельных предметов»

**ПАСПОРТ ВНЕШНЕГО ОБЛИКА ОБЪЕКТА (КОЛЕРНЫЙ ПАСПОРТ)
ОБЪЕКТА КАПИТАЛЬНОГО СТРОИТЕЛЬСТВА**
(за исключением объектов, строительство которых не завершено)
(далее - колерный паспорт)

АДРЕС ОБЪЕКТА: г. Пермь, административны район Мотовилихинский,
ул. Крупской, здание (строение) № 80



шифр : 24.07-2026-25

ПЕРМЬ 2026г.

Ведомость чертежей, отображающих архитектурные решения

Лист	НАИМЕНОВНИЕ	ПРИМЕЧАНИЯ
1	Общие данные	
2	Общие данные (продолжение)	
3	Существующее состояние фасадов (фотофиксация)	
4	Боковой фасад в осях 1-17	
5	Главный фасад в осях 16-2	
6	Фасад в осях А-И	
7	Фасад в осях И-А	
8	Фасад в осях 2-8; 16-10	
9	Фасад в осях 17-10; 8-1	
10	Размещение средств размещения информации, рекламных конструкций	
11	Архитектурно-художественная подсветка	
12	Архитектурно-художественная подсветка (продолжение)	
13	Эталоны колеров	

Ведомость отделки фасада

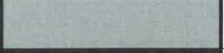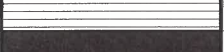ПОЗ.	ЭЛЕМЕНТЫ ФАСАДА	ЭТАЛОН ЦВЕТА	ОБОЗНАЧ.	ВИД ОТДЕЛКИ	ПРИМ.
1	Покрытие кровли		RAL 8017 (шоколадно-коричневый)	Оцинкованная сталь с полимрным покрытием	
2	Парапет		RAL 8017 (шоколадно-коричневый)	Оцинкованная сталь с полимрным покрытием	
3	Поле стен (тип 1)		RAL 9016 (транспарный белый)	Фасадная краска	
4	Поле стен (тип 2)		RAL 9002 (светло-серый)	Фасадная краска	
5	Поле стен (тип 3)		RAL 9006 (бело-голубиневый)	Фасадная краска	
6	Поле стен (тип 4)		RAL 2010 (интенсивный оранжевый)	Фасадная краска	
7	Цоколь		RAL 8025 (бледно-коричневый)	Плитка	
8	Переплёт окон, дверей		RAL 9016 (транспарный белый)	ПВХ (Полвинилхлорид)	
9	Крыльцо пол, пандус пол		RAL 8017 (шоколадно-коричневый)	Резиновая крошка	
10	Металлические элементы (Крыльцо: колонны, ферма)		RAL 9016 (транспарный белый)	Краска по металлу	
11	Металлические элементы (Крыльцо, пандус: поручни, ограждения)		RAL 9002 (светло-серый)	Краска по металлу	
12	Элементы водосточной системы (водосточные труба, желоб, итд)		RAL 8017 (шоколадно-коричневый)	Оцинкованная сталь с полимрным покрытием	
13	Фриз		RAL 8017 (шоколадно-коричневый)	Оцинкованная сталь с полимрным покрытием	
14	Карниз		RAL 9016 (транспарный белый)	Фасадная краска	
15	Отлив		RAL 9016 (транспарный белый)	Оцинкованная сталь с полимрным покрытием	
16	Вентеляционные выводы		RAL 9006 (бело-голубиневый)	Оцинкованная сталь	
17	Двери металлические		RAL 8017 (шоколадно-коричневый)	Оцинкованная сталь с полимрным покрытием	
18	Решетки слухового окна		RAL 9016 (транспарный белый)	ПВХ (Полвинилхлорид)	
19	Поле стен (тип 5)		RAL 8017 (шоколадно-коричневый)	Оцинкованная сталь с полимрным покрытием	
20	Эвакуационная лестница, металлические элеметы, снегозадержатели		RAL 8017 (шоколадно-коричневый)	Краска по металлу	

Пояснительная записка

Объект капитального строительства - нежилое здание Муниципальное автономное общеобразовательное учреждение «Средняя общеобразовательная школа № 127 с углубленным изучением отдельных предметов».

Год постройки и ввода в эксплуатацию: 1965г.;

Этажность: Количество этажей 4, в том числе подземных 1;

В плане здание - Н-образной формы;

Несущие стены: кирпичные;

Крыша: Скатная, профнастил по деревянным стропилам и дощатой обрешетке;

Ранее согласованные колерные паспорта: не разрабатывались.;

Нахождение в границах зон объектов культурного наследия: рассматриваемый объект не располагается в зоне объектов культурного наследия.

Настоящим колерным паспортом:

Определяются типы и виды отделки, и их цветовые решения;

Устанавливаются виды и места размещения средств размещения информации, рекламных конструкций;

Цветовое решение и применяемые материалы обеспечивают комплексное решение всех элементов фасадов, единство архитектурного облика здания. Средства размещения информации, рекламные конструкции не нарушат архитектурный облик здания.

Средства размещения информации, рекламные конструкции, не соответствующие типу и местам их возможного размещения, предусмотренные данным колерным паспортом или Стандартным требованиям (Решение Пермской городской Думы № 277 от 15.12.2020г.), подлежат демонтажу.

При проведении капитального ремонта здания в сроки, установленные пунктом 11.3 Правил благоустройства для зданий, расположенных в границах городского центра и обращенных одним из фасадов на территорию общего пользования, капитальных объектов, обращенных одним из фасадов на улицу особого градостроительного значения-магистраль городского значения (не реже 1 раза в 5 лет после дня ввода в эксплуатацию капитальных объектов при строительстве, реконструкции или после дня подписания документа о приемке выполненных работ по Текущему ремонту.Капитальному ремонту капитальных объектов) необходима разработка колерного паспорта здания, предусматривающего отделку фасада и цветовое решение, соответствующие требованиям Правил благоустройства в редакции решения Пермской городской Думы от 22.10.2024г. № 177.

В соответствии с Градостроительным кодексом Российской Федерации, с решением Пермской городской Думы от 15.12.2020г. № 277 «Об утверждении Правил благоустройства территории города Перми» и постановлением администрации города Перми от 22.02.2017г. № 130 «Об утверждении формы и Порядка согласования паспорта внешнего облика объекта капитального строительства (колерного паспорта) (за исключением объектов, строительство которых не завершено)» колерные паспорта не являются разрешительной документацией на строительство, реконструкцию объекта капитального строительства, либо их изменение; не являются правовым основанием на устройство пристроек, навесов, козырьков входных групп и других архитектурных элементов капитального строительства. Входные группы и пристрои должны соответствовать проектной документации переустройства и перепланировки, перевода жилых помещений в нежилые.

Здание располагается на территории, выходящей на улицу особого градостроительного значения - магистраль городского значения, установленную Решением Пермской городской Думы от 26.09.2023г. №188 «О внесении изменений в Правила благоустройства территории города Перми, утвержденные решением Пермской городской Думы от 15.12.2020г.№ 277».

СОГЛАСОВАНО
Заместитель начальника ДГА
- главный архитектор
« 1 » 09 2026 г.


						24.07-2026-25 АР		
						Колерный паспорт		
						по ул. Крупской, № 80, Мотовилихинского района, г. Перми.		
Изм.	Кол.уч.	Лист	№Док.	Подпись	Дата	Здание школы	Стадия	Лист
							П	1
								13
Разраб.	Вавилова К. В.				30.07.2026	Общие данные	ООО"СтройПлюсСервис"	

Инструкция о порядке производства работ, связанных с окраской фасадов и всех наружных частей зданий, сооружений, строений, расположенных на территории города Перми.


1. Окраска (отделка) фасадов и всех наружных частей зданий, сооружений, строений, расположенных на территории города Перми, может производиться лишь на основании паспорта внешнего облика объекта капитального строительства (колерного паспорта), согласованного с департаментом градостроительства и архитектуры администрации г. Перми (далее - ДГА).
2. До начала процесса окраски (отделки) здания или какого-либо сооружения должны быть произведены работы по капитальному ремонту всех без исключения его наружных частей, подлежащих окраске.
3. До начала ремонта зданий, имеющих газосветовую рекламу, сообщить рекламораспространителю о предстоящих работах на фасаде здания с целью сохранения вывесок либо их демонтажа.
4. Полуразрушенные и разрушенные архитектурные художественно-скульптурные элементы фасада: карнизы, фризy, колонны, пилястры, сандрики, кронштейны, обрамления проемов, различные лепные украшения, барельефы, мозаика, художественная роспись и т.п. подлежат обязательному восстановлению в своем первоначальном виде. Категорически запрещается производить окраску здания без предварительного восстановления указанных элементов декора
5. Металлические поверхности отдельных элементов фасада: чугунные решетки, ограждения балконов и лестниц, элементы входных групп, двери, кронштейны и прочие архитектурно-художественные элементы фасада перед окраской очищаются от грязи, ржавчины, старой краски и покрываются вновь атмосферостойкой краской для металлических поверхностей.
6. В соответствии с выданными образцами цвета (колерами) на окраску (отделку) здания организация, производящая ремонт здания, составляет пробные образцы цвета, которые наносятся на подготовленную для покраски поверхность стены в уровне 1-го этажа здания (не выше 1,5 метров от земли).
7. Проверку и согласование пробного образца цвета (выкрас колера) производит уполномоченный представитель ДГА. Без указанных проверки и согласования производить окраску (отделку) фасадов здания категорически запрещается.
8. Домоуправления, организации и учреждения, производящие окраску (отделку) и связанный с нею ремонт фасадов здания, несут ответственность за выполнение настоящей инструкции и могут быть привлечены к административной ответственности за ее нарушение в соответствии со статьей 6.8.2 «Нарушение требований к внешнему виду фасадов зда-ний, строений, сооружений» Закона Пермского края от 06.04.2015 № 460-ПК «Об административных правонарушениях в Пермском крае».
9. По всем вопросам, связанным с производством работ, необходимо обращаться в ДГА по адресу: г. Пермь, ул. Сибирская, 15, каб. 117, тел. 212-76-98.

Ведомость ссылочных и прилагаемых документов

Обозначение	Наименование	Примечание
Постановление администрации города Перми от 22.02.2017г. № 130	Ссылочные документы «Об утверждении формы и Порядка согласования паспорта внешнего облика (колерного паспорта) объекта капитального строительства (за исключением объектов, строительство которых не завершено)»	
Решением Пермской городской Думы от 15.12.2020 No 277	«Об утверждении Правил благоустройства территории города Перми»	

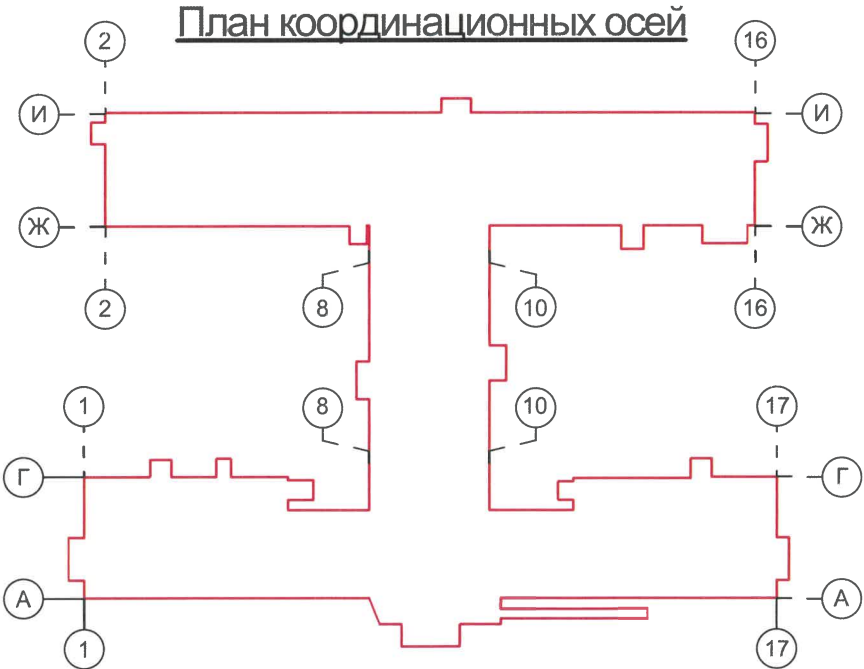

Ситуационный план

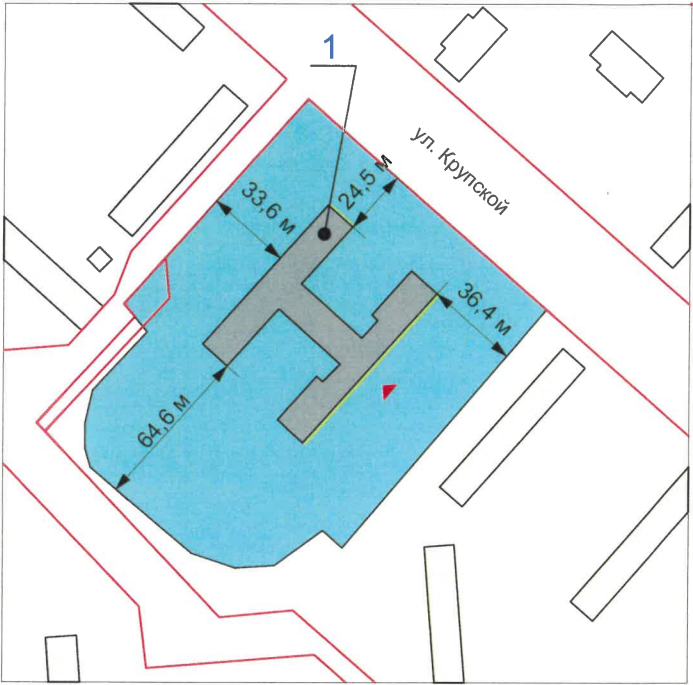

Условное обозначение:

- нежилое здание Муниципальное автономное общеобразовательное учреждение «Средняя общеобразовательная школа № 127 с углубленным изучением отдельных предметов» с кадастровым номером 59:01:4311906:3656, расположенное по адресу: г. Пермь, Мотовилихинский район, ул. Крупской, 80
- фасады с местами размещения средств размещения информации, рекламных конструкций
- красные линии
- земельный участок с кадастровым номером 59:01:4311906:15
- главный вход (центральный)
- расстояние от объекта до границы земельного участка и/или красных линий

Примечание:
красные линии приведены с сайта <https://isogd.gorodperm.ru>
границы земельного участка и кадастровый номер приведены и сайта: <https://nspd.gov.ru/>

СОГЛАСОВАНО
Заместитель начальника ДГА
- главный архитектор
Курочкин С.А.
« 1 » 09 2026 г.


						24.07-2026-25 АР			
						Колерный паспорт по ул. Крупской, № 80, Мотовилихинского района, г. Перми.			
Изм.	Кол.уч.	Лист	№Док.	Подпись	Дата	Здание школы	Стадия	Лист	Листов
							П	2	13
Разраб.	Вавилова К. В.			<i>В</i>	30.07.2026	Общие данные	ООО"СтройПлюсСервис"		



фотофиксация выполнена: август 2026г.

СОГЛАСОВАНО
Заместитель начальника ДГА
- главный архитектор
Карпов С.А.
« 1 » 09 20 26 г.

						24.07-2026-25 АР			
						Колерный паспорт по ул. Крупской, № 80, Мотовилихинского района, г. Перми.			
Изм.	Кол.уч.	Лист	№Док.	Подпись	Дата	Здание школы	Стадия	Лист	Листов
							П	3	13
Разраб.		Вавилова К. В.		<i>В</i>	30.07.2026	Существующее состояние фасадов (фотофиксация)	ООО"СтройПлюсСервис"		

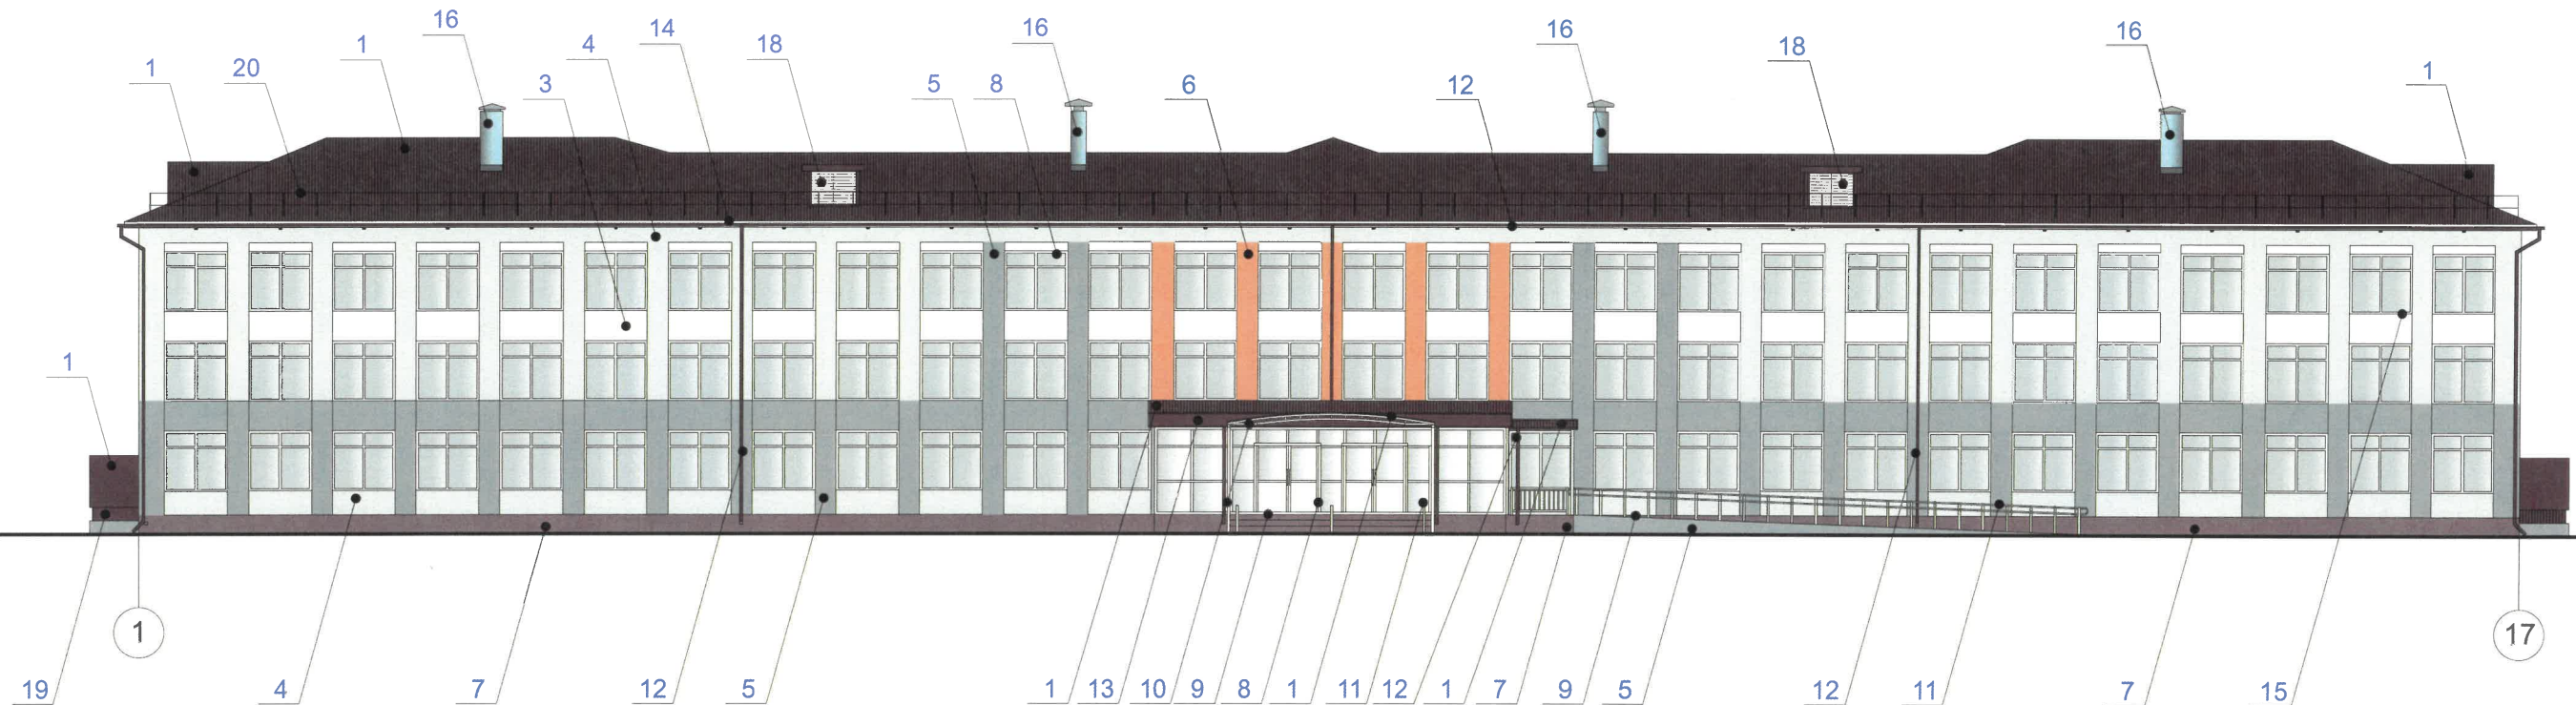


Условное обозначение:

- 1 - Выноска и номер позиции согласно Ведомости отделки фасадов
- 1 - Условные координационные оси (лист 2)

СОГЛАСОВАНО
Заместитель Начальника ДГА
- главный архитектор
« 1 » 09 20 26 г.

ПРИМЕЧАНИЕ:
1. Условия устройства и переустройства входных групп см. лист 5
2. Условия размещения маскирующих ограждений см. лист 8

						24.07-2026-25 АР			
						Колерный паспорт по ул. Крупской, № 80, Мотовилихинского района, г. Перми.			
Изм.	Кол.уч.	Лист	№Док.	Подпись	Дата	Здание школы	Стадия	Лист	Листов
							П	4	13
Разраб.		Вавилова К. В.			30.07.2026	Боковой фасад в осях 1-17	ООО"СтройПлюсСервис"		

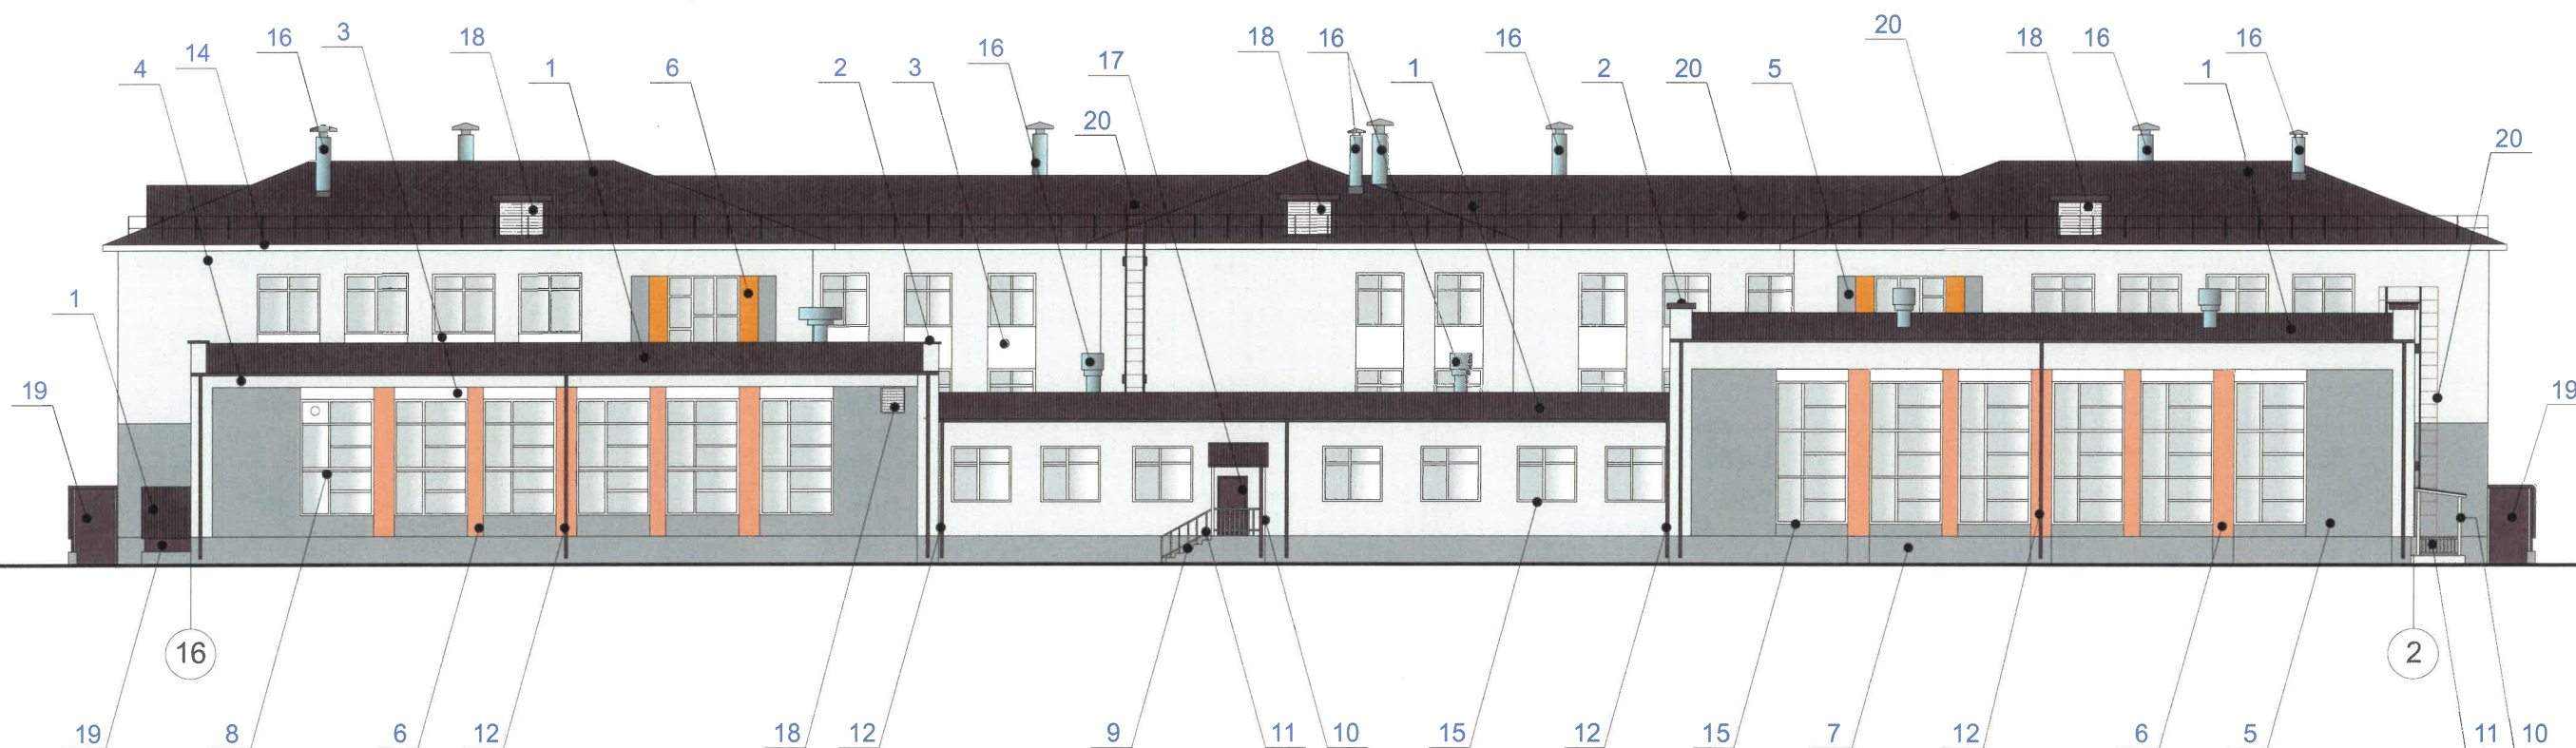

ПРИМЕЧАНИЕ:


1. В случае, если наружные лестницы при дополнительно устроенных входах в общественные помещения здания выходят за границы предоставленного земельного участка и красные линии квартала, то устройство дополнительных или переустройство существующих входных групп требует получения разрешения в установленном порядке.
2. Требования к входным группам установлены пунктом 11.7 Правил благоустройства территории города Перми, утвержденных Решением Пермской городской Думы от 15.12.2020 № 277.
3. При размещении новой входной группы, изменении входной группы при проведении реконструкции, капитального ремонта здания, строения, сооружения требуется разработка проекта колерного паспорта.
4. Размещение входных групп, расположенных в границах территорий достопримечательных мест на территории города Перми, должно соответствовать требованиям, установленным органом охраны объектов культурного наследия.
5. Требования к входным группам, расположенным в границах территорий общего пользования, за исключением входных групп, расположенных в границах территорий достопримечательных мест:
- архитектурные элементы входных групп (крыльца, входная площадка, ступени, лестницы, ограждения, парапеты, роллетные системы (рольставни), козырьки, приемки, пандусы или подъемные устройства для маломобильных групп населения) должны быть выполнены параллельно фасаду здания, строения, сооружения на расстоянии не более чем 1,5 м от фасада здания, строения, сооружения и при условии сохранения ширины пешеходной зоны (тротуара) не менее 2 м;
 - размер входной площадки - 1,53 м x 6,7 м;
 - входная группа (приямок) в подвальное или полуподвальное помещение должна быть выполнена параллельно фасаду здания, строения, сооружения с лестницей на расстоянии не более чем 1,5 м от фасада здания, строения, сооружения. По периметру входной группы (приямка) устраивается парапет высотой не более 0,5 м, над входной группой (приямком) устанавливается козырек с водоотводом;
 - на высоте более 0,6 м от уровня земли входная группа должна быть выполнена за счет внутреннего пространства здания, строения, сооружения.
6. Ступени и входная площадка входных групп должны иметь противоскользящее покрытие или полосы.
7. На одном из торцов входной площадки может быть предусмотрен пандус или подъемное устройство для маломобильных групп населения.
8. Наружная кнопка вызывного устройства должна быть размещена в начале заезда на пандус или при входе на подъемное устройство для маломобильных групп населения.

Условное обозначение:

- 1 - Выноска и номер позиции согласно Ведомости отделки фасадов
- 2 - Условные координационные оси (лист 2)




						24.07-2026-25 AP			
						Колерный паспорт по ул. Крупской, № 80, Мотовилихинского района, г. Перми.			
Изм.	Кол.уч.	Лист	№Док.	Подпись	Дата	Здание школы	Стадия	Лист	Листов
							П	5	13
Разраб.	Вавилова К. В.				30.07.2026	Главный фасад в осях 16-2	ООО"СтройПлюсСервис"		

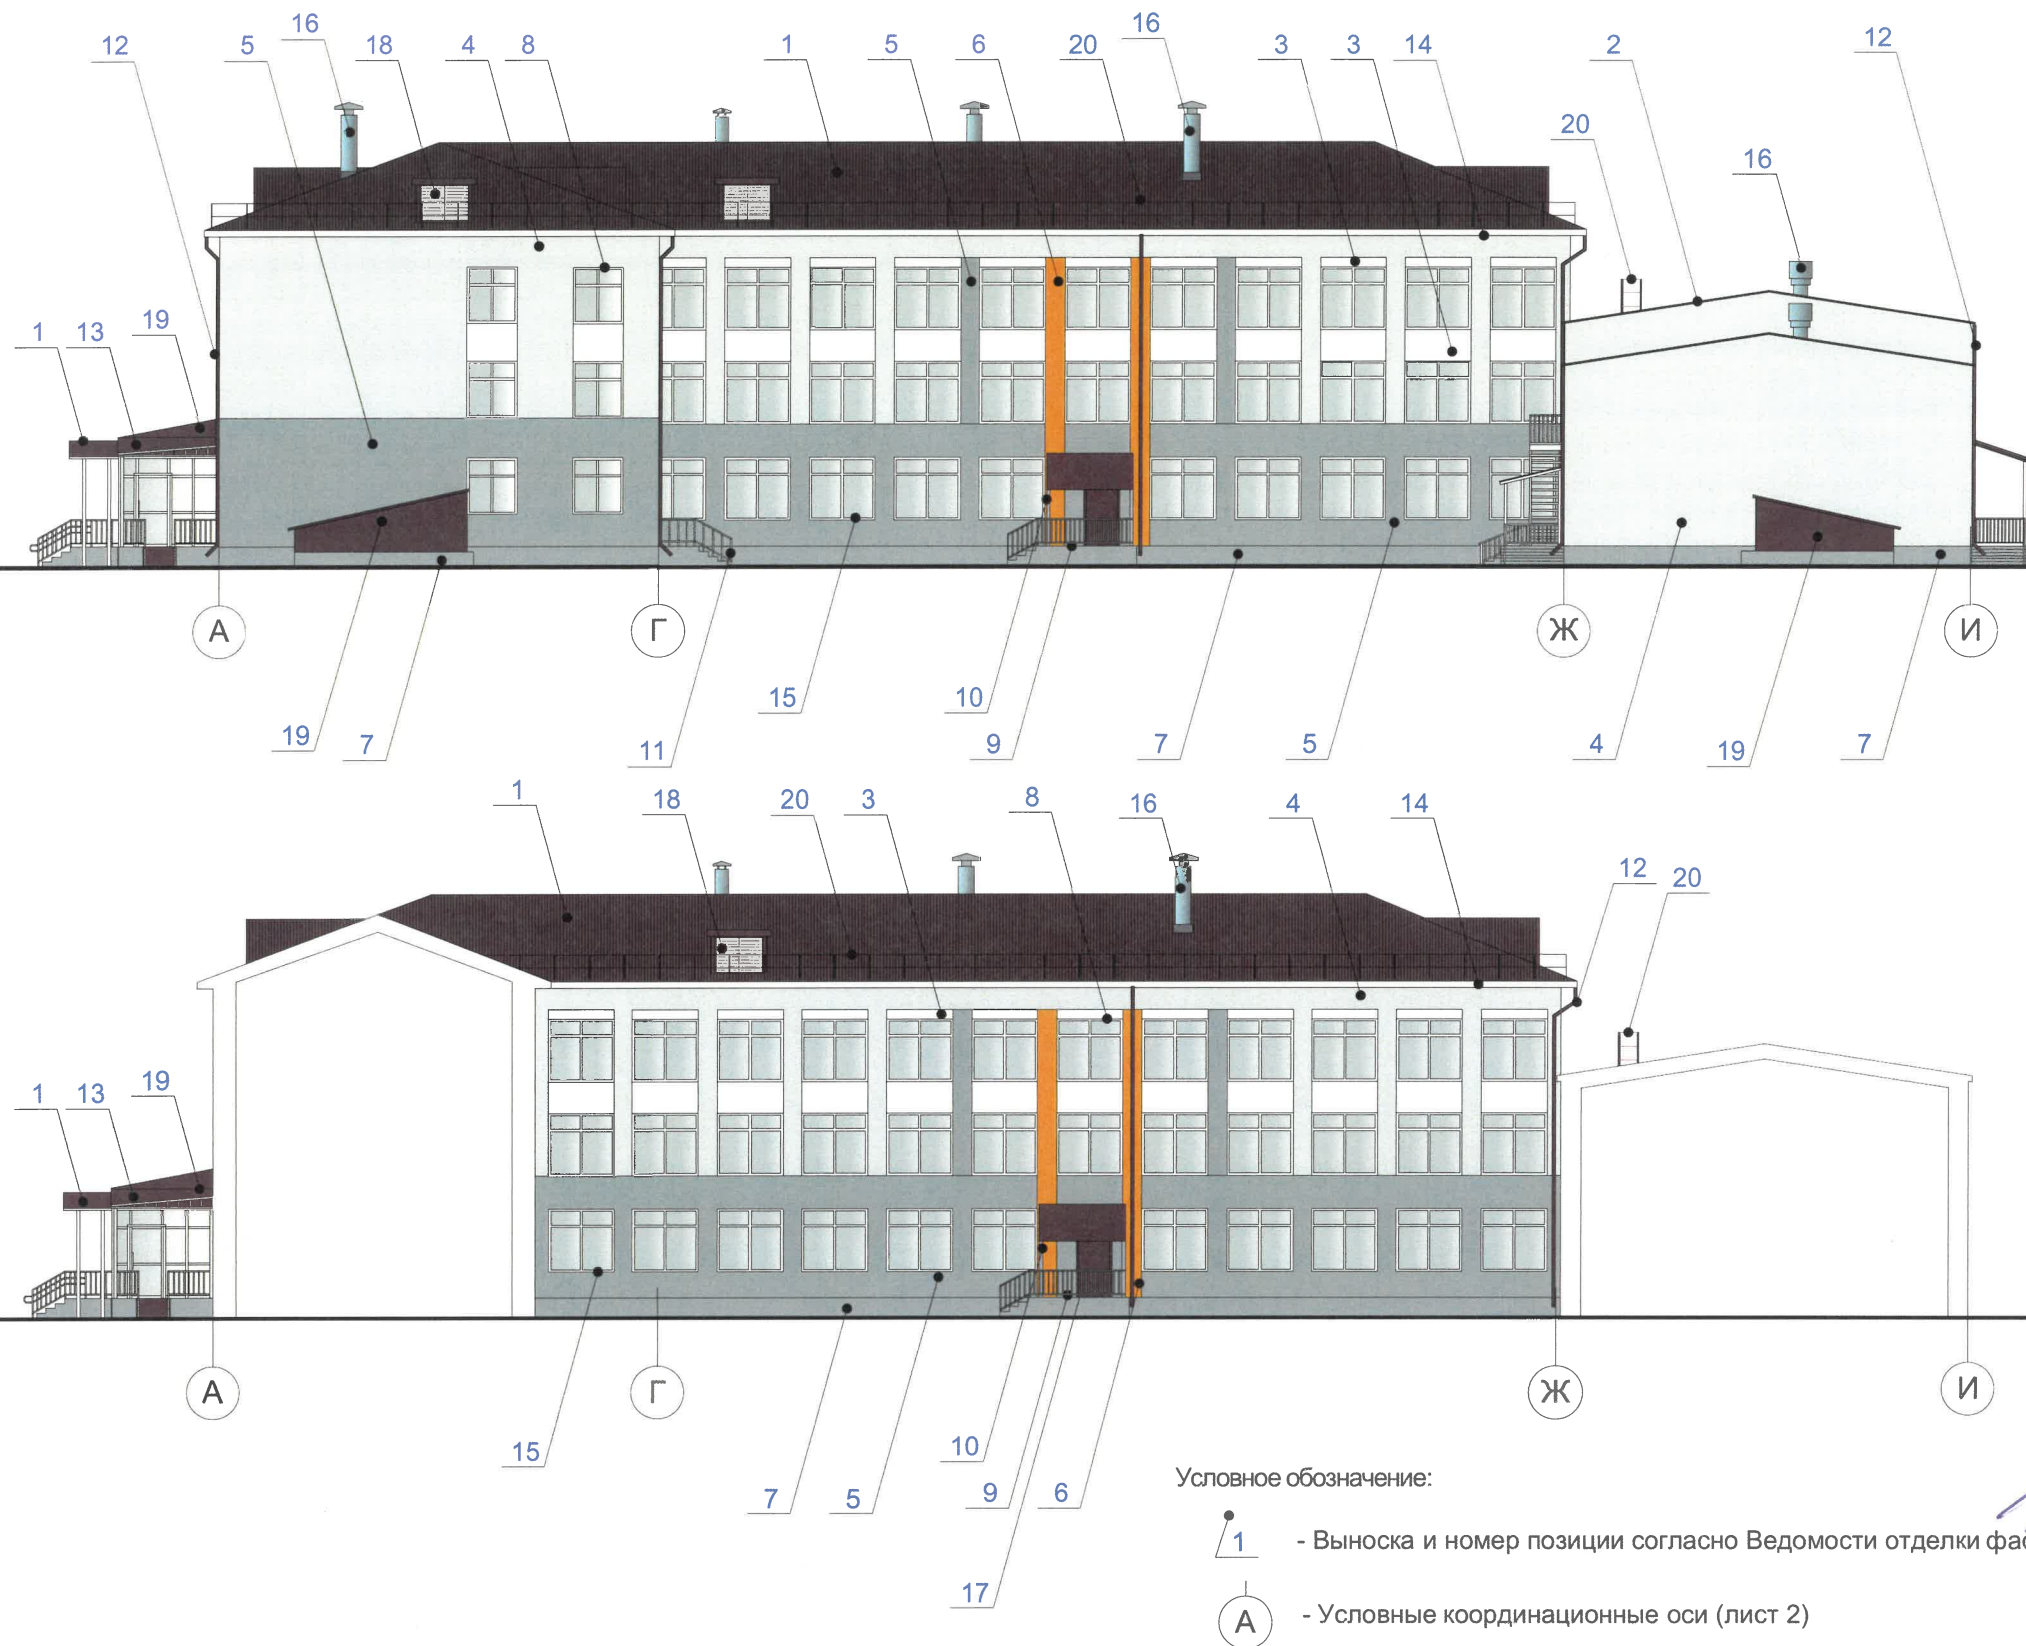

ПРИМЕЧАНИЕ:
1. Условия устройства и переустройства входных групп см. лист 5
2. Условия размещения маскирующих ограждений см. лист 8

СОГЛАСОВАНО
Заместитель начальника ДГА
- главный архитектор
« 1 » 09 20 26 г.

						24.07-2026-25 AP			
						Колерный паспорт по ул. Крупской, № 80, Мотовилихинского района, г. Перми.			
Изм.	Кол.уч.	Лист	№Док.	Подпись	Дата	Здание школы	Стадия	Лист	Листов
							П	6	13
Разраб.		Вавилова К. В.			30.07.2026	Фасад в осях А-И	ООО"СтройПлюсСервис"		

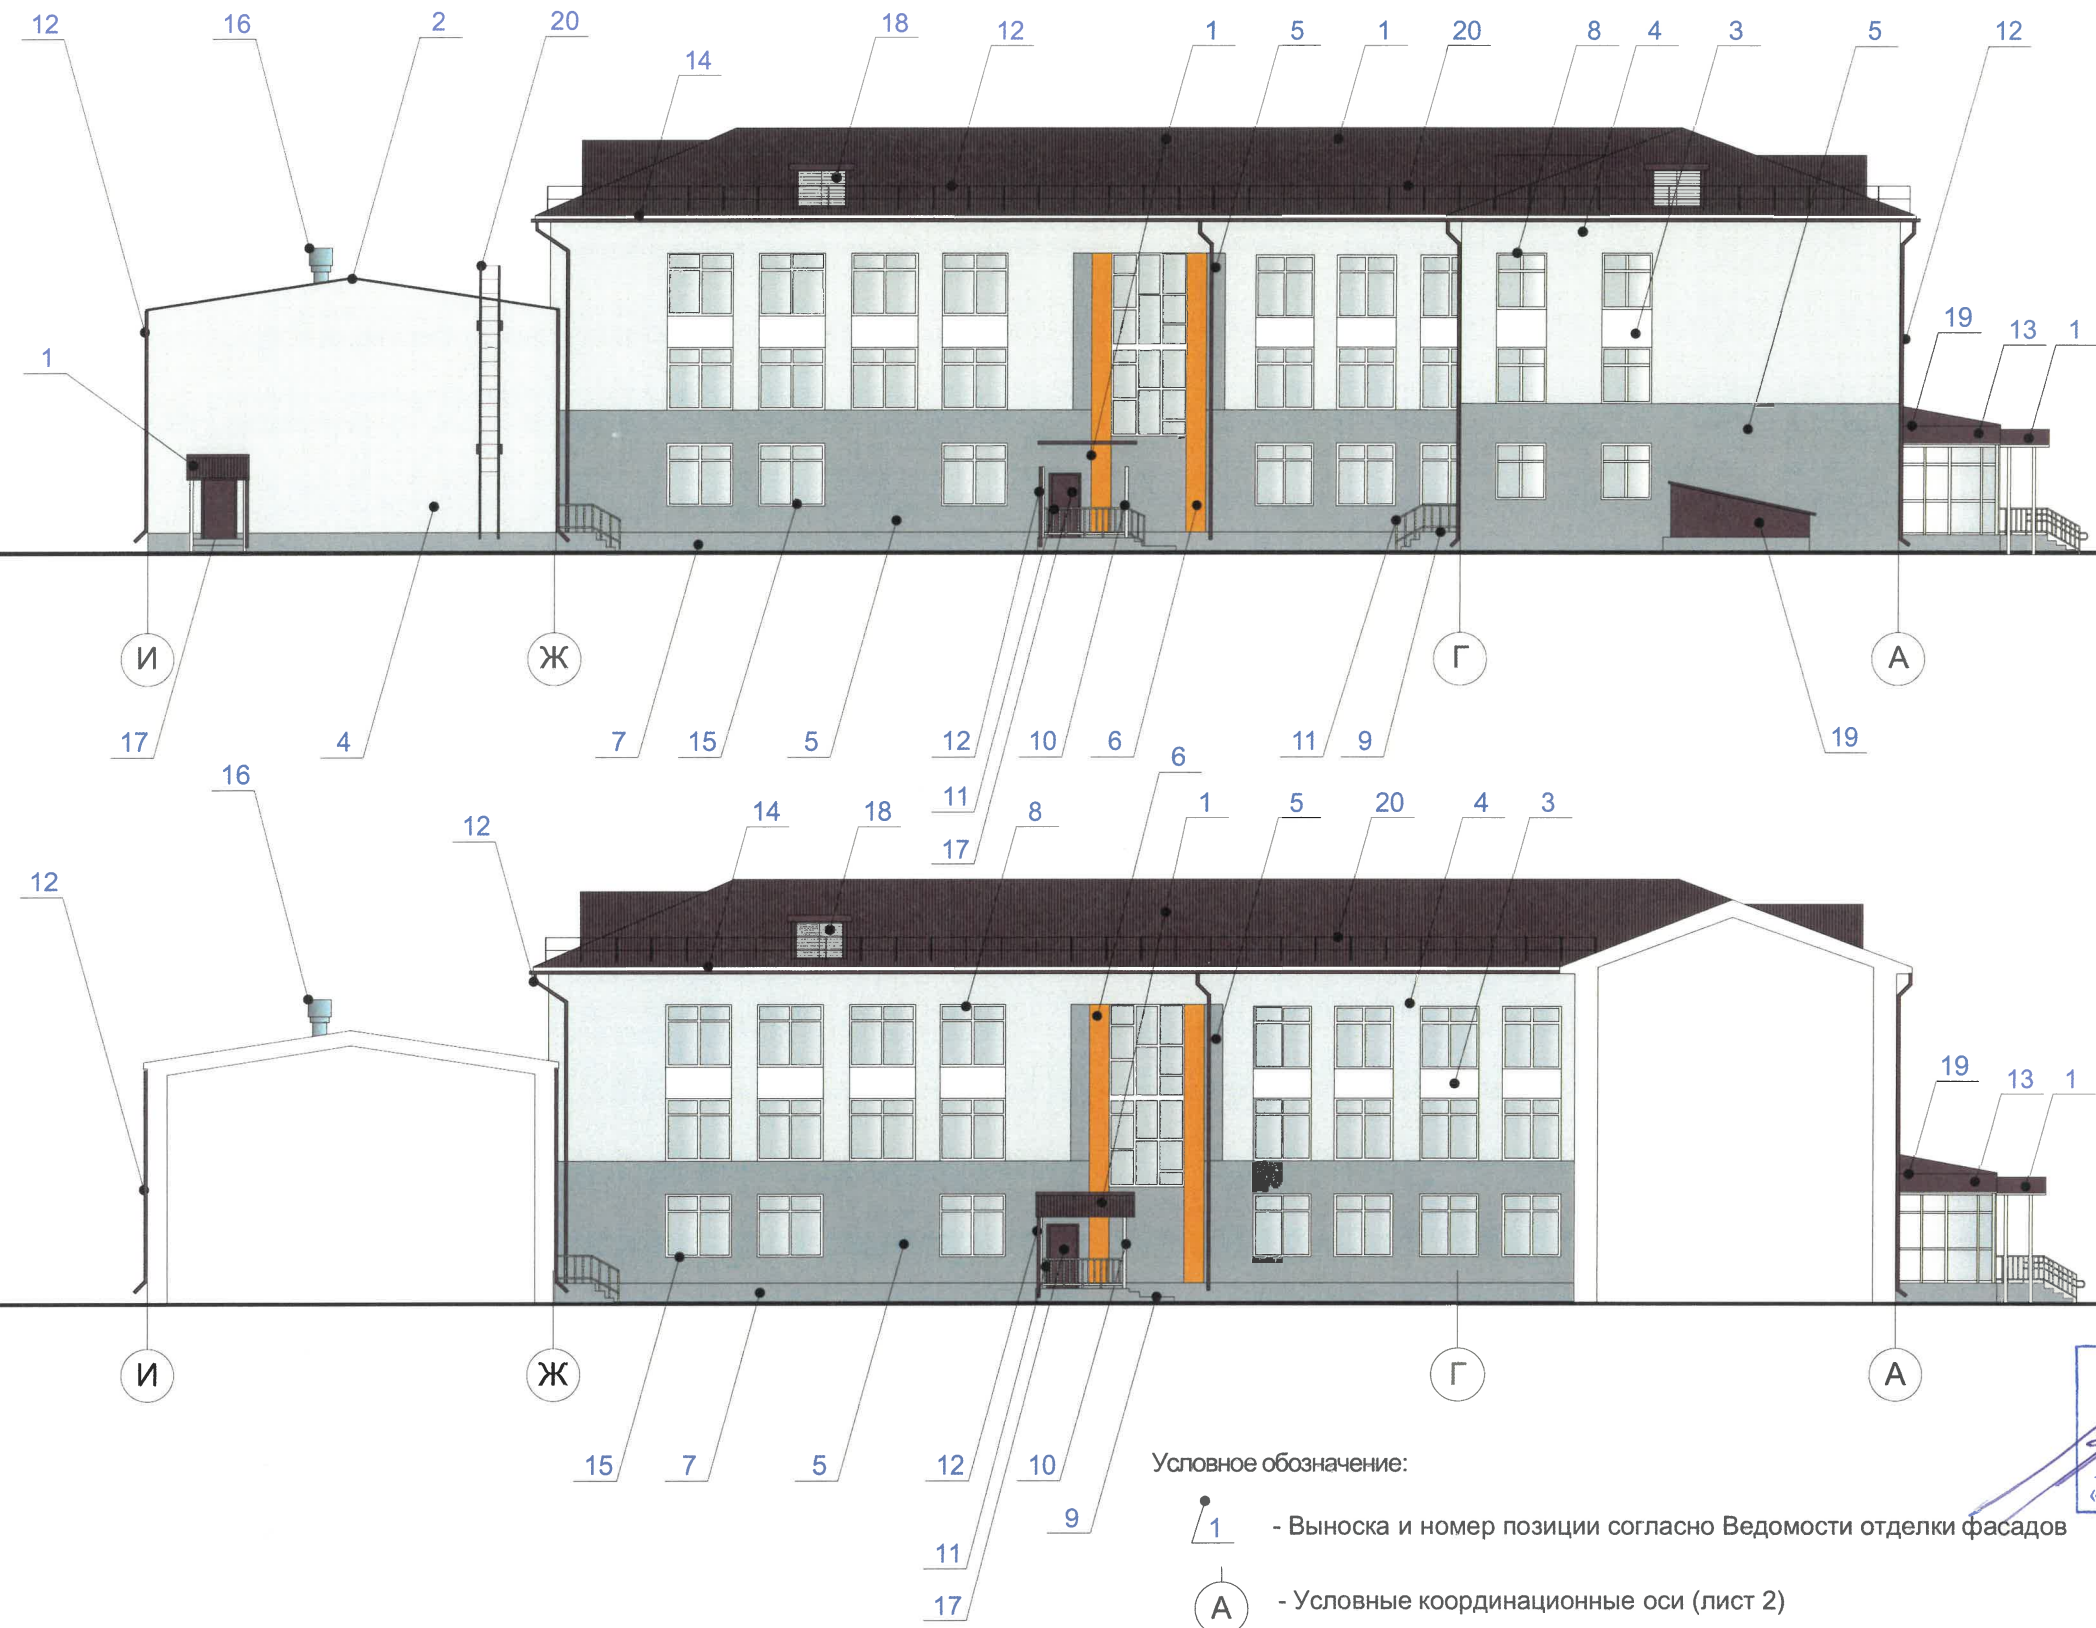

Условное обозначение:


 - Выноска и номер позиции согласно Ведомости отделки фасадов

 - Условные координационные оси (лист 2)

СОГЛАСОВАНО
Заместитель начальника ДГА
- главный архитектор
Корсаков С.А.
« 1 » 09 2026 г.

ПРИМЕЧАНИЕ:
1. Условия устройства и переустройства входных групп см. лист 5
2. Условия размещения маскирующих ограждений см. лист 8

						24.07-2026-25 АР			
						Колерный паспорт по ул. Крупской, № 80, Мотовилихинского района, г. Перми.			
Изм.	Кол.уч.	Лист	№Док.	Подпись	Дата	Здание школы	Стадия	Лист	Листов
							П	7	13
Разраб.	Вавилова К. В.				30.07.2026	Фасад в осях И-А	ООО"СтройПлюсСервис"		

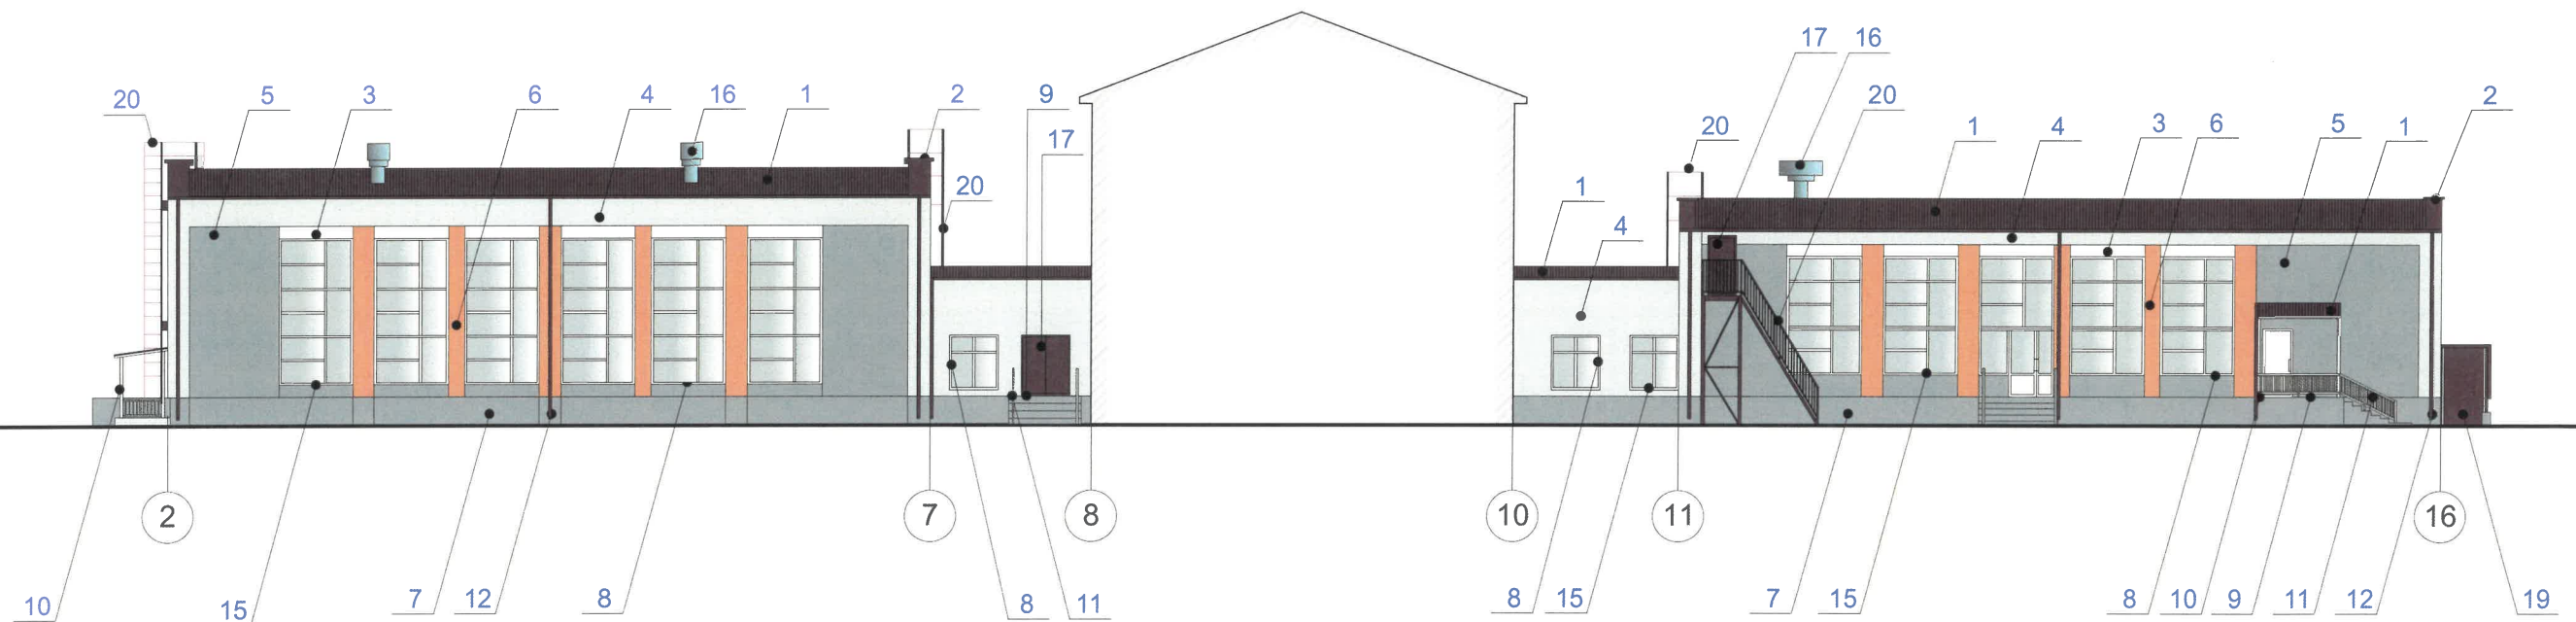

Примечание:


1. Требования к размещению наружных блоков систем кондиционирования, маскирующих ограждений наружных блоков систем кондиционирования (далее - маскирующие ограждения) на фасадах капитальных объектов установлены пунктом 11.9 Правил благоустройства территории города Перми, утвержденных решением Пермской городской Думы от 15.12.2020 № 277 (далее - Правила), в частности, на фасадах капитальных объектов, расположенных в границах городского центра, а также расположенных на территориях, выходящих на улицы особого градостроительного значения-магистралей городского значения, наружные блоки систем кондиционирования размещаются следующими способами:
 - на главных и (или) боковых фасадах капитальных объектов с использованием маскирующих ограждений;
 - внутри балкона, лоджии, не превышая верхнюю высотную отметку ограждения балкона, лоджии;
 - в специально оборудованных для этих целей местах, нишах, предусмотренных проектной документацией при строительстве, реконструкции, капитальном ремонте капитального объекта, с использованием маскирующих ограждений;
 - под лестницей входной группы с использованием маскирующих ограждений;
 - в окнах подвального (цокольного) этажа без выхода за плоскость фасада;
 - на крышах капитальных объектов;
 - в арочных проездах на высоте не менее 3,0 метра от поверхности земли с соблюдением единой горизонтальной оси с использованием маскирующих ограждений;
 - под оконными проемами с использованием маскирующих ограждений с соблюдением единой горизонтальной и вертикальной осей.
2. Маскирующие ограждения на фасадах капитальных объектов должны быть выполнены в виде экранов, решеток, корзин, состоящих из передней и боковых панелей, выполненных из горизонтальных реек: ширина рейки - не менее 0,03 м и не более 0,06 м, расстояние между ближайшими рейками - не менее 0,03 м и не более 0,06 м; в цвет части фасада капитального объекта, указанный в колерном паспорте капитального объекта, на которой размещаются маскирующие ограждения.
3. Требования к размещению наружных блоков систем кондиционирования на дворовых фасадах капитальных объектов не устанавливаются.
4. Требования к размещению наружных блоков систем кондиционирования, маскирующих ограждений на фасадах капитальных объектов, расположенных на территориях, не входящих в границы городского центра, а также на территориях, не выходящих на улицы особого градостроительного значения-магистралей городского значения, не устанавливаются, за исключением случая, предусмотренного подпунктом 11.9.7 Правил (после проведения Капитального ремонта наружные блоки систем кондиционирования, маскирующие ограждения подлежат размещению в соответствии с подпунктами 11.9.1-11.9.5 Правил).
5. Размещение наружных блоков систем кондиционирования не должно нарушать законные интересы собственников жилых помещений в непосредственной близости с оборудованием.
6. В соответствии со статьей 36 Жилищного кодекса Российской Федерации собственниками помещений в многоквартирном доме решение о возможности или невозможности размещения наружных блоков кондиционеров на фасадах многоквартирного дома может быть принято на общем собрании собственников помещений данного многоквартирного дома.

Условное обозначение:

- 1 - Выноска и номер позиции согласно Ведомости отделки фасадов
- 2 - Условные координационные оси (лист 2)



						24.07-2026-25 AP			
						Колерный паспорт по ул. Крупской, № 80, Мотовилихинского района, г. Перми.			
Изм.	Кол.уч.	Лист	№Док.	Подпись	Дата	Здание школы	Стадия	Лист	Листов
							П	8	13
Разраб.	Вавилова К. В.				30.07.2026	Фасад в осях 2 -16	ООО"СтройПлюсСервис"		

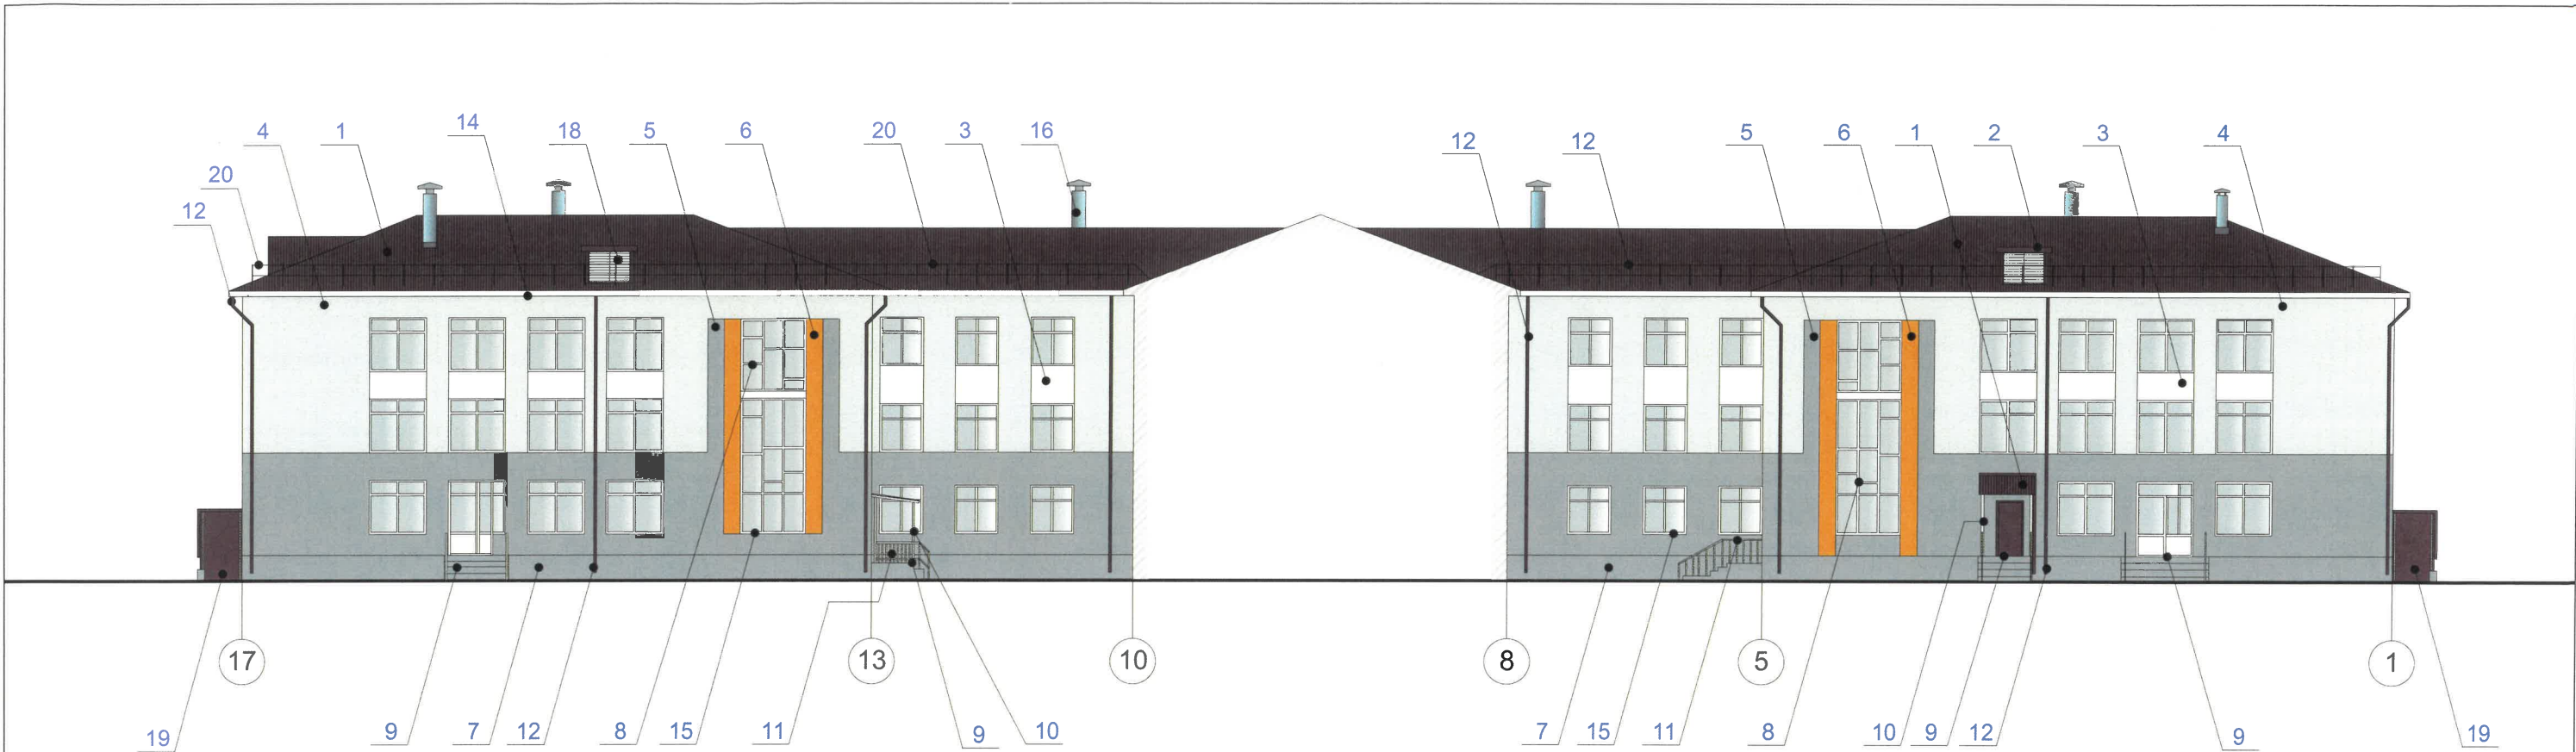



Условное обозначение:

- 1 - Выноска и номер позиции согласно Ведомости отделки фасадов
- 2 - Условные координационные оси (лист 2)

СОГЛАСОВАНО
Заместитель начальника ДГА
- главный архитектор
« 1 » 09 2026 г.

ПРИМЕЧАНИЕ:
1. Условия устройства и переустройства входных групп см. лист 5
2. Условия размещения маскирующих ограждений см. лист 8

						24.07-2026-25 AP			
						Колерный паспорт по ул. Крупской, № 80, Мотовилихинского района, г. Перми.			
Изм.	Кол.уч.	Лист	№Док.	Подпись	Дата	Здание школы	Стадия	Лист	Листов
							П	9	13
Разраб.		Вавилова К. В.			30.07.2026	Фасад в осях 17-1	ООО"СтройПлюсСервис"		

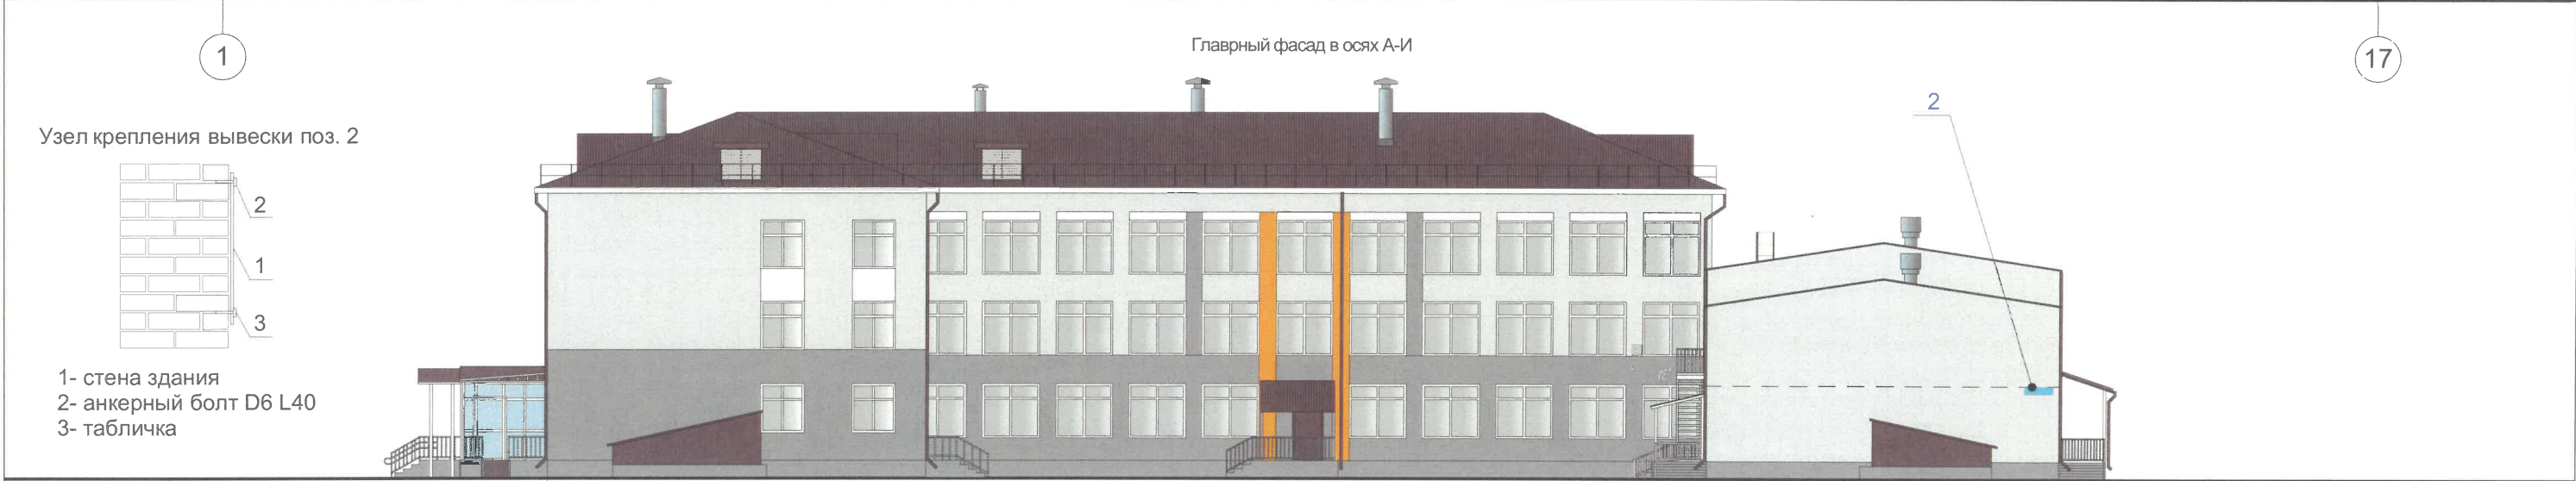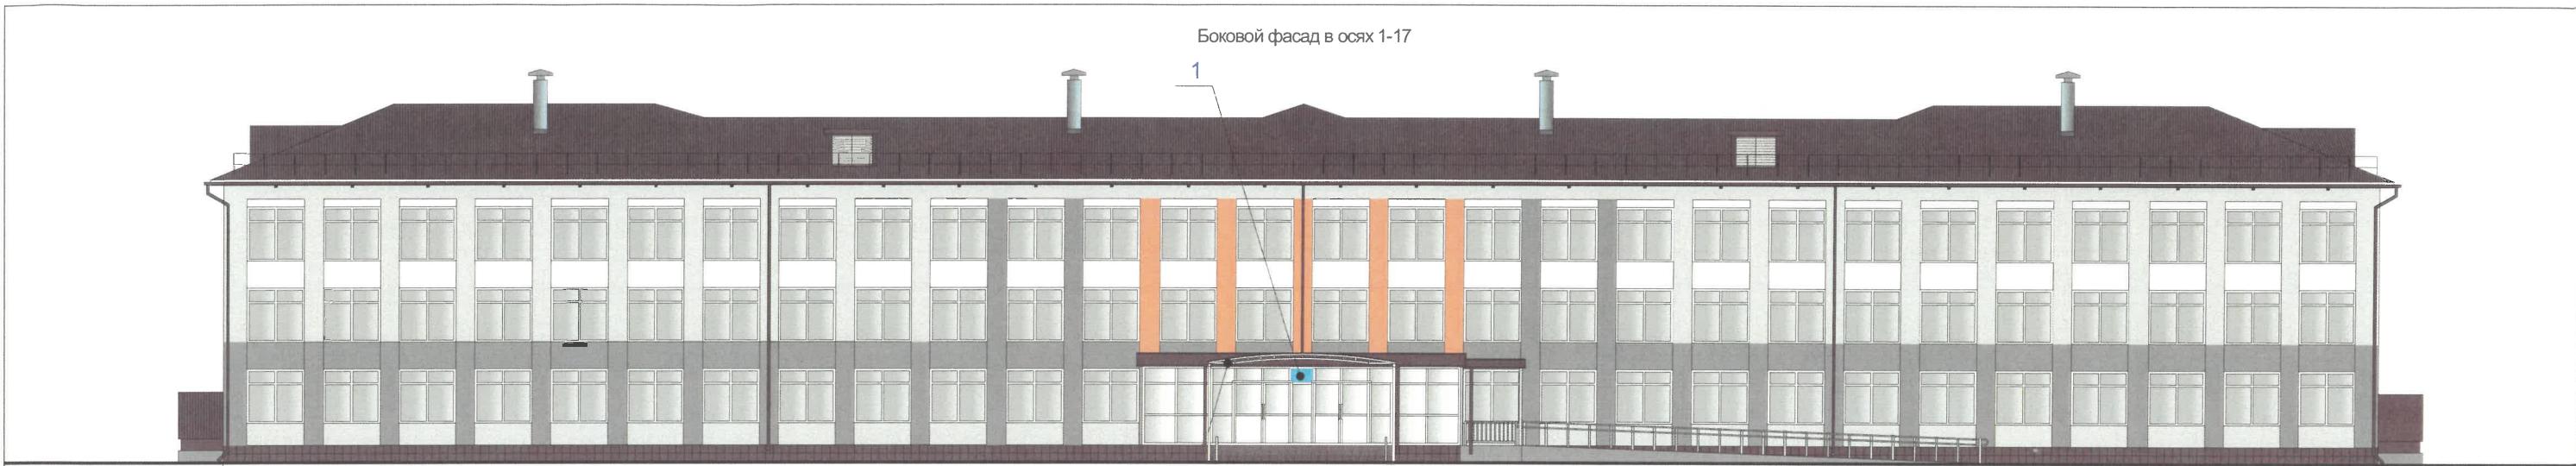

Условное обозначение:


- 1 - выноска и номер позиции согласно ведомости отделки фасадов
- 2 - условные координационные оси (лист 2)
- 64,6 м - размеры



Ведомость средств размещения информации, рекламных конструкций

№	тип объекта, материал, способы крепления	цвет (с указанием RAL)	наличие подсветки
1	Информационная табличка (Наименование учреждения). Одиночная (600x400). Лазерная печать на пластике.	Фон - винно красный RAL 3005, буквы - Агатый серый RAL 7038	без подсветки
2	Указатель с наименованием улицы и номером дома (здания) (пункт 11.4.2 Решения Пермской городской Думы от 15.12.2020 № 277). Пластик, металл.	Синий: R-(0), G-(20), B-(120); белый	без подсветки

24.07-2026-25 AP					
Колерный паспорт по ул. Крупской, № 80, Мотовилихинского района, г. Перми.					
Изм.	Кол.уч.	Лист	№Док.	Подпись	Дата
Здание школы				Стадия	Лист
				П	10
				Листов	13
Разраб. Вавилова К. В.				Размещение средств размещения информации, рекламных конструкций.	
30.07.2026				ООО"СтройПлюсСервис"	

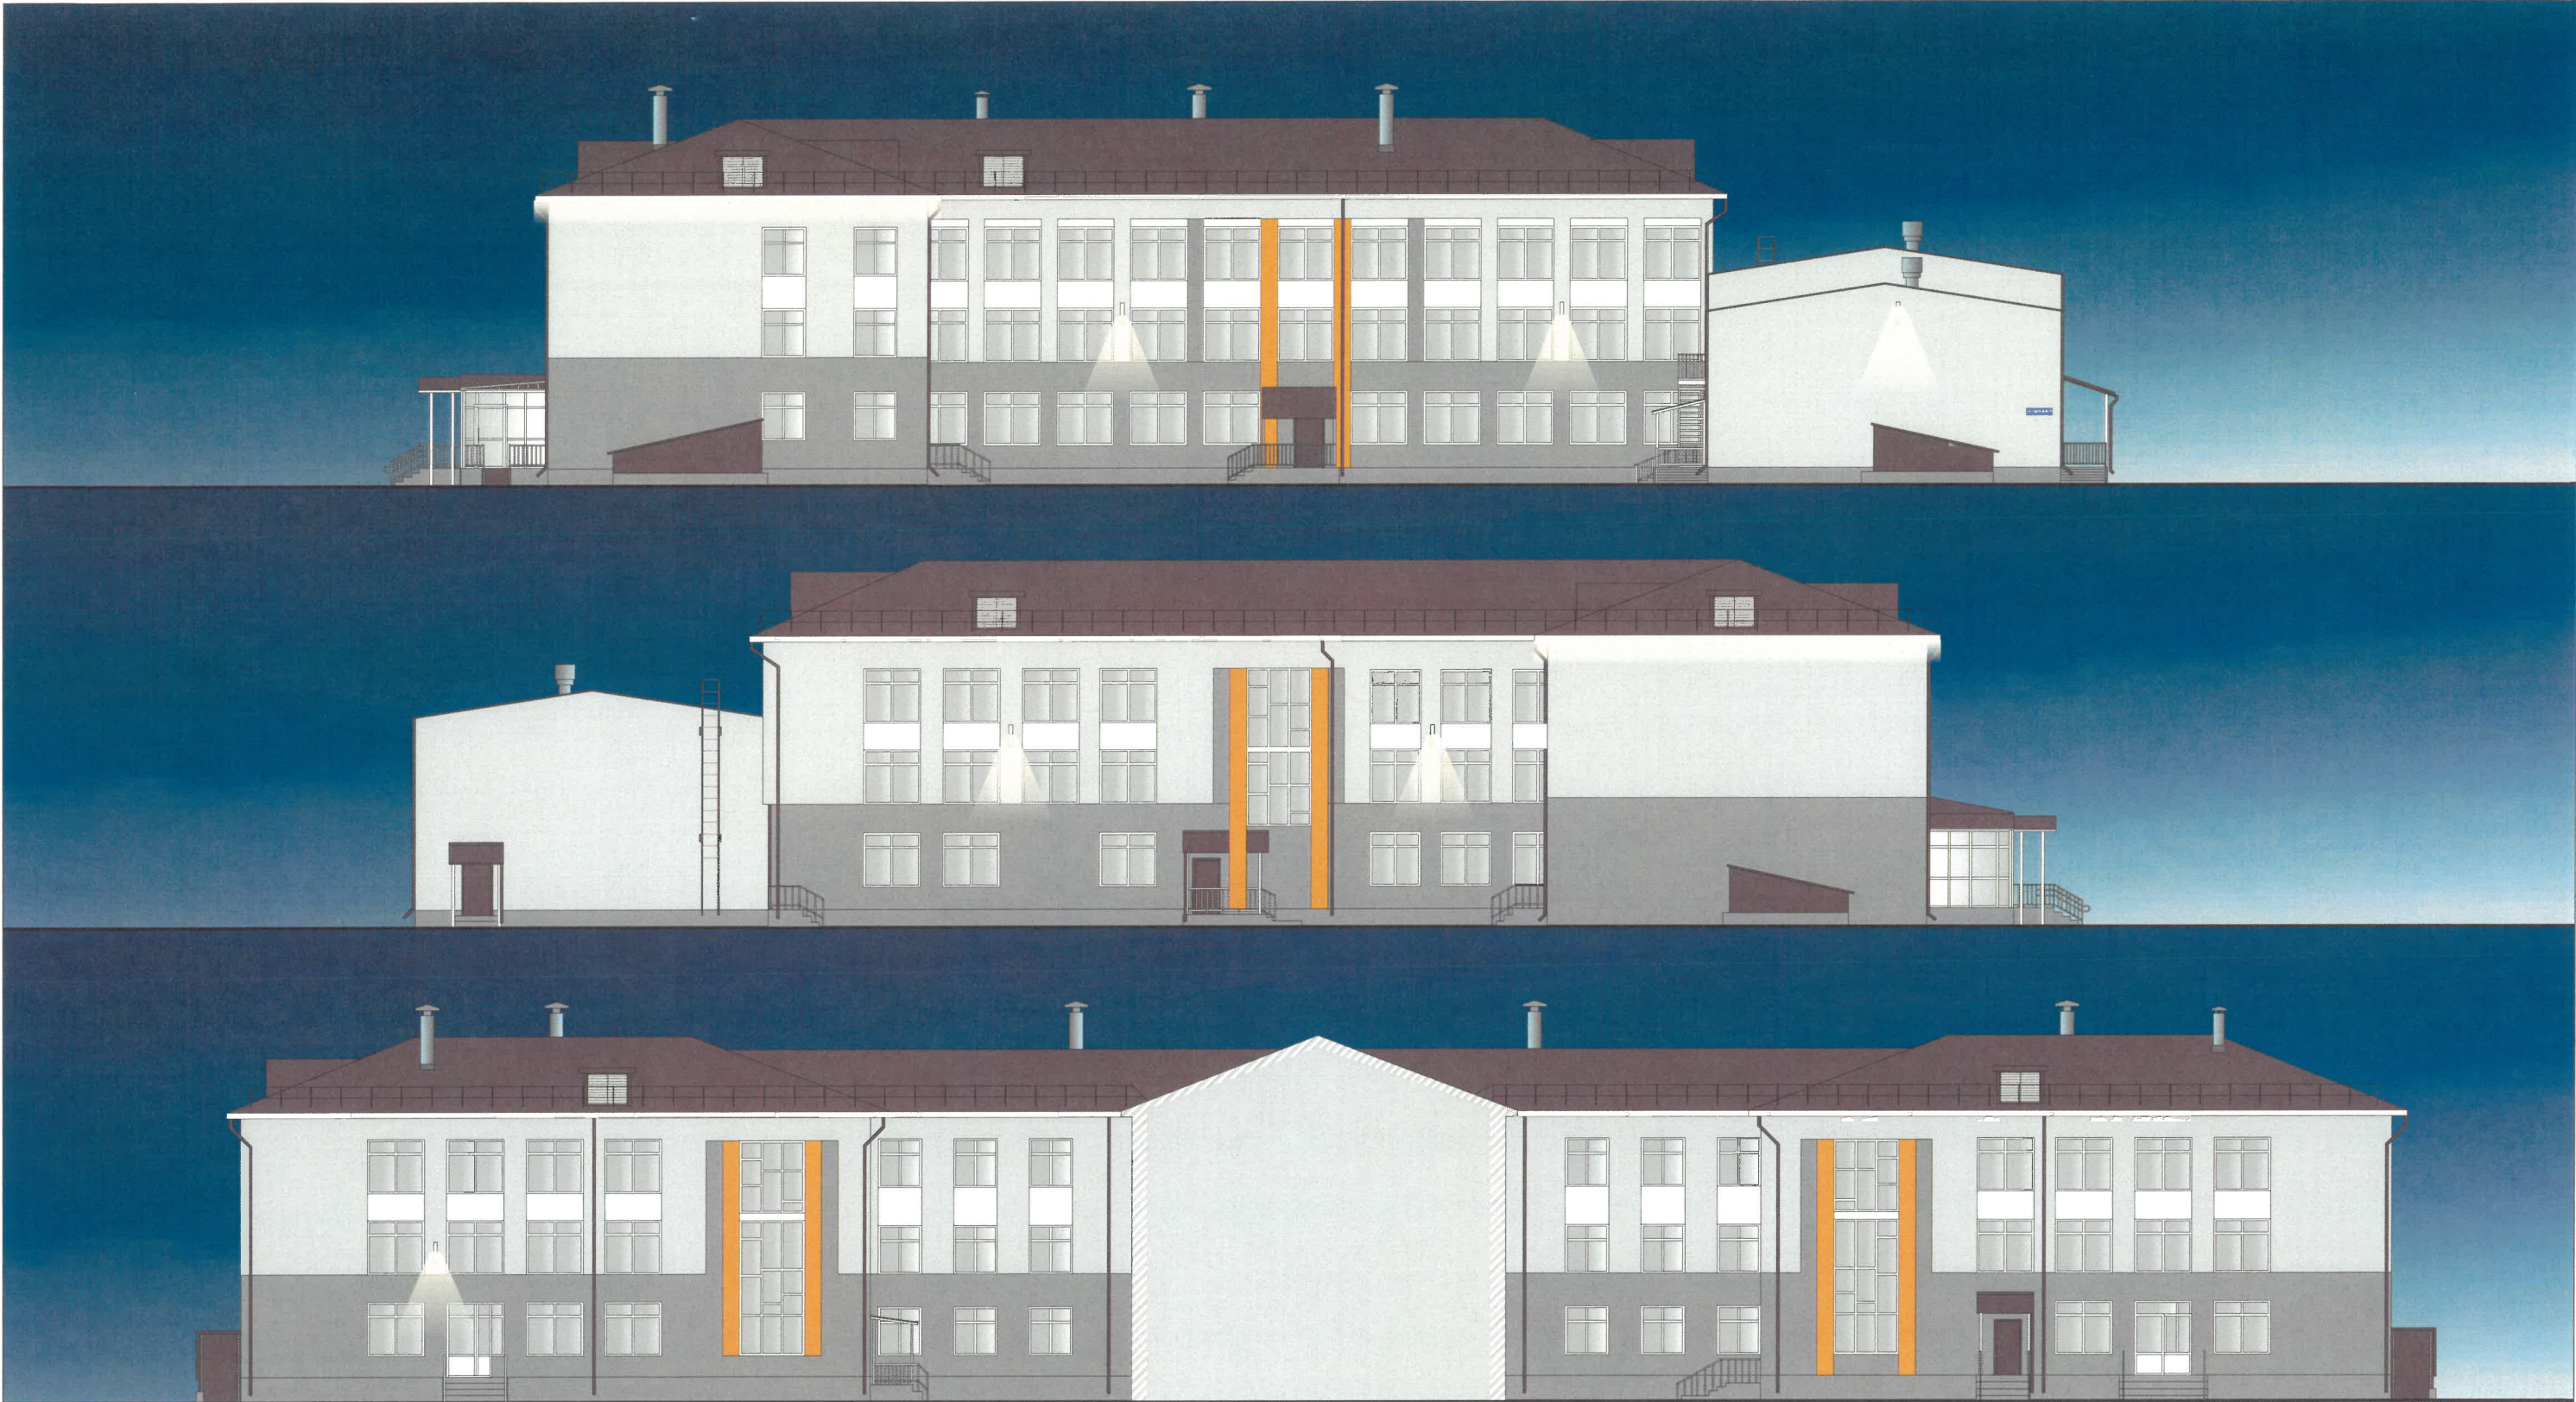

Визуализация отображающая архитектурно- художественную подсветку объекта



Согласно Правилам благоустройства территории города Перми Решения Пермской городской Думы от 15.12.2020г. № 277 предлагается в аркутектурно-художественной подсветке здания по ул. Крупской, 80А применить вид Локальная подсветка. Цветовая температура - 3500К

СОГЛАСОВАНО
Заместитель начальника ДГА
- главный архитектор
" 12 " 09 20 26 г.
Карась С.А.

АКТО альника ДГА итектор ав С.А. 20 26 г.						24.07-2026-25 АР				
						Колерный паспорт по ул. Крупской, № 80, Мотовилихинского района, г. Перми.				
Изм.	Кол.уч.	Лист	№Док.	Подпись	Дата	Здание школы	Стадия	Лист	Листов	
							П	11	13	
Разраб.	Вавилова К. В.				30.07.2026	Архитектурно-художественная подсветка	ООО"СтройПлюсСервис"			








СОГЛАСОВАНО
Заместитель начальника ДГА
- главный архитектор
« 1 » 09 2026 г.

Согласно Правилам благоустройства территории города Перми Решения Пермской городской Думы от 15.12.2020г. № 277 предлагается в аркутектурно-художественной подсветке здания по ул. Крупской, 80А применить вид Локальная подсветка. Цветовая температура - 3500К


						24.07-2026-25 AP			
						Колерный паспорт по ул. Крупской, № 80, Мотовилихинского района, г. Перми.			
Изм.	Кол.уч.	Лист	№Док.	Подпись	Дата	Здание школы	Стадия	Лист	Листов
							П	12	13
Разраб.		Вавилова К. В.			30.07.2026	Архитектурно-художественная подсветка (продолжение)	ООО"СтройПлюсСервис"		

Эталоны колеров.

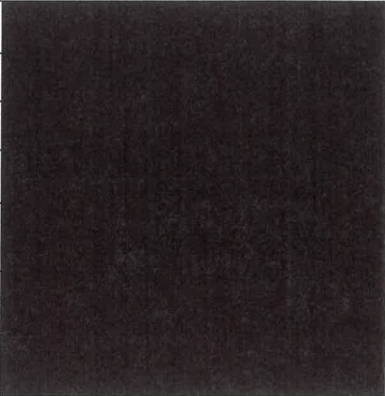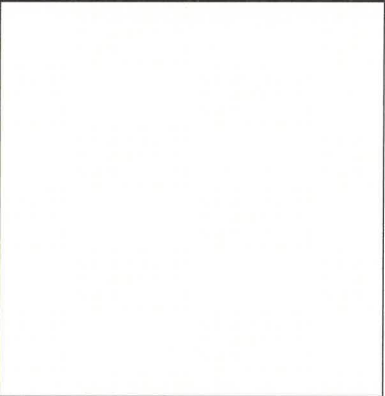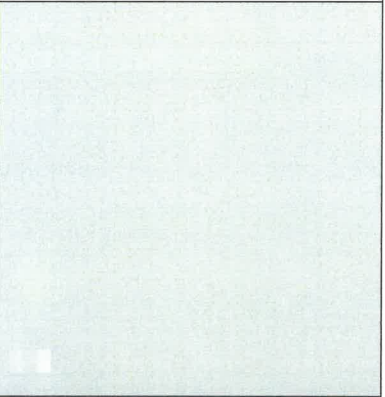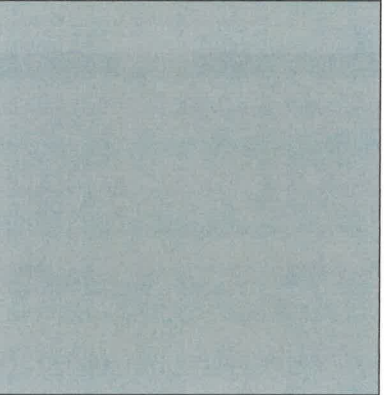1,2,9,12	RAL 8017 Шоколадно-коричневый	C:	60	
		M:	80	
		Y:	80	
		K:	80	
		R:	68	
		G:	50	
		B:	45	
3,8,10	RAL 9016 Транспортный белый	C:	3	
		M:	0	
		Y:	0	
		K:	0	
		R:	247	
		G:	251	
		B:	245	
4,11	RAL 9002 Светло-серый	C:	5	
		M:	0	
		Y:	10	
		K:	10	
		R:	221	
		G:	222	
		B:	212	
3,8,10	RAL 9006 Бело-алюминиевый	C:	0	
		M:	0	
		Y:	0	
		K:	40	
		R:	165	
		G:	168	
		B:	166	

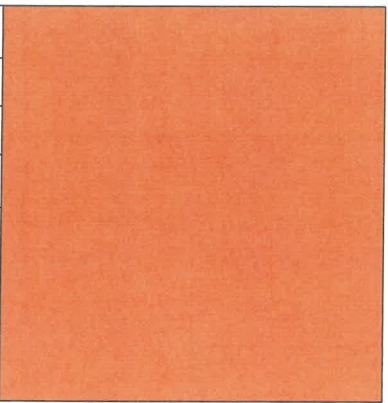6	RAL 2010 Сигнальный оранжевый	C:	0	
		M:	70	
		Y:	100	
		K:	10	
		R:	212	
		G:	101	
		B:	47	

СОГЛАСОВАНО
Заместитель Начальника ДГА
- главный архитектор
« 1 » 09 20 26 г.

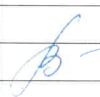						24.07-2026-25 АР			
						Колерный паспорт по ул. Крупской, № 80, Мотовилихинского района, г. Перми.			
Изм.	Кол.уч.	Лист	№Док.	Подпись	Дата	Здание школы	Стадия	Лист	Листов
							П	13	13
Разраб.		Вавилова К. В.			30.07.2026	Эталоны колеров	ООО"СтройПлюсСервис"		