

ИП ОСИПЕНКО И.М.

№ 059-22-01-26-1522 от 03.08.2026

Заказчик: МАОУ СОШ №61, г.Пермь

**ПАСПОРТ ВНЕШНЕГО ОБЛИКА (КОЛЕРНЫЙ ПАСПОРТ)
ОБЪЕКТА КАПИТАЛЬНОГО СТРОИТЕЛЬСТВА**
(за исключением объектов, строительство которых не завершено)
(далее колерный паспорт)

АДРЕС ОБЪЕКТА: г. Пермь, административный район Свердловский,
улица Николая Островского, здание (строение) № 46а

шифр № 059/26 АР

ПЕРМЬ 2026г.

Инструкция о порядке производства работ, связанных с окраской фасадов и всех наружных частей зданий, сооружений, строений, расположенных на территории города Перми

1. Окраска (отделка) фасадов и всех наружных частей зданий, сооружений, строений, расположенных на территории города Перми, может производиться лишь на основании паспорта внешнего облика объекта капитального строительства (колерного паспорта), согласованного с департаментом градостроительства и архитектуры администрации г.Перми (далее – ДГА).
2. До начала процесса окраски (отделки) здания или какого-либо сооружения должны быть произведены работы по капитальному ремонту всех без исключения его наружных частей, подлежащих окраске.
3. До начала ремонта зданий, имеющих газосветовую рекламу, сообщить рекламораспространителю о предстоящих работах на фасаде здания с целью сохранения вывесок либо их демонтажа.
4. Полуразрушенные и разрушенные архитектурные художественно-скульптурные элементы фасада: карнизы, фризy, колонны, пилястры, сандрики, кронштейны, обрамления проемов, различные лепные украшения, барельефы, мозаика, художественная роспись и т.п. подлежат обязательному восстановлению в своем первоначальном виде. Категорически запрещается производить окраску здания без предварительного восстановления указанных элементов декора фасада.
5. Металлические поверхности отдельных элементов фасада: чугунные решетки, ограждения балконов и лестниц, элементы входных групп, двери, кронштейны и прочие архитектурно-художественные элементы фасада перед окраской очищаются от грязи, ржавчины, старой краски и покрываются вновь атмосферостойкой краской для металлических поверхностей.
6. В соответствии с выданными образцами цвета (колерами) на окраску (отделку) здания организация, производящая ремонт здания, составляет пробные образцы цвета, которые наносятся на подготовленную для покраски поверхность стены в уровне 1-го этажа здания (не выше 1,5 метров от земли).
7. Проверку и согласование пробного образца цвета (выкраса колера) производит уполномоченный представитель ДГА. Без указанных проверки и согласования производить окраску (отделку) фасадов здания категорически запрещается.
8. Домоуправления, организации и учреждения, производящие окраску (отделку) и связанный с ней ремонт фасадов здания, несут ответственность за выполнение настоящей инструкции и могут быть привлечены к административной ответственности за ее нарушение в соответствии со статьей 6.8.2 «Нарушение требований к внешнему виду фасадов зданий, строений, сооружений» Закона Пермского края от 06.04.2015 № 460-ПК «Об административных правонарушениях в Пермском крае».
9. По всем вопросам, связанным с производством работ, необходимо обращаться в ДГА по адресу: г. Пермь, ул. Сибирская, 15, каб. 315, тел. 212-76-98.



Ведомость ссылочных и прилагаемых документов

ОБОЗНАЧЕНИЕ	НАИМЕНОВАНИЕ	ПРИМЕЧАНИЕ
Ссылочные документы		
Постановление администрации города Перми от 22.02.2017 № 130	Об утверждении формы и Порядка согласования паспортвнешнего облика (колерного паспорта) объекта капитального строительства (за исключением объектов, строительство которых не завершено)	
Решение Пермской городской Думы от 15.12.2020 № 277	«Об утверждении Правил благоустройства территории города Перми»	

Ситуационный план



Условные обозначения:

- 46a - здание школы расположенного по адресу: г. Пермь, Свердловский район, ул. Николая Островского, 46а кадастровый номер 59:01:4410275:70
- фасады с местами размещения средств размещения информации, рекламных конструкций
- красная линия
- земельный участок с кадастровым номером 59:01:4410276:2
- 7М - расстояние от здания до границ земельного участка, красных линий, в метрах (м)

СОГЛАСОВАНО
Заместитель начальника ДГА
- главный архитектор
«от» 08.26.2026 г.

Примечание: - красные линии приведены с сайта isogd.gorodperm.ru
- границы земельного участка и кадастрового номера приведены с сайта isogd.gorodperm.ru

						№ 057/26 АР		
						Колерный паспорт по ул. Николая Островского, 46а, Свердловского района г. Перми		
Изм.	Кол.уч.	Лист	Недок.	Подпись	Дата			
Разраб.		Пьянков С.В.			08.26	Здание школы	Стадия	Лист
							П	1
						Общие данные	ИП Осипенко И.М.	

Ведомость чертежей, отображающих архитектурные решения

Лист	Наименование	Примечания
1-2	Общие данные	
3-4	Существующее состояние фасадов (Фотофиксация)	
5-6	Главный фасад	
7-9	Дворовой фасад	
10	Боковой фасад	
11-12	Размещение средств размещения информации, рекламных конструкций. Главный фасад	
13	Эталоны колеров	

Ведомость отделки фасада

№	ЭЛЕМЕНТ ФАСАДА	ЭТАЛОН ЦВЕТА	ОБОЗН.	ВИД ОТДЕЛКИ	ПРИМ.
1	Основное поле (тип 1)		RAL 050 60 30	Кирпич, окраска	
2	Основное поле (тип 2)		RAL 030 50 30 RAL 9016 RAL 7045	Штукатурка, окраска атмосферостойкой краской	
3	Козырек		RAL 9016	Металл, окраска атмосферостойкой краской	
4	Декоративные элементы (пилястры, арка межэтажный карниз и венчающий карниз)		RAL 9016 RAL 030 50 30	Штукатурка, окраска атмосферостойкой краской	
5	Откосы окон		RAL 9016	Металлические, окраска атмосферостойкой краской	
6	Металлические элементы (ограждения, сливы, лестнки, козырек, двери, решетки, ограждающая сетка)		RAL 9016 RAL 7045 RAL 7039	Металл - окраска атмосферостойкой краской	
7	Кровля		RAL 7005	Профнастил - оцинкованная сталь, металл - окраска атмосферостойкой краской	
8	Ступени крыльца		RAL 9016 RAL 7045	Бетон, окраска атмосферостойкой краской	
9	Цоколь		RAL 7039	Бетон, окраска атмосферостойкой краской	
10	Отливы		RAL 9016	Металл - окраска атмосферостойкой краской	
11	Низ козырька		RAL 9016	Металл - окраска атмосферостойкой краской	
12	Переплеты окон, дверей		RAL 9016	Металлопластиковый профиль со стеклопакетом (в комплекте)	

Пояснительная записка

Объект капитального строительства – 2-х этажное и 4-этажное нежилое здание школы по адресу: г. Пермь, Свердловский р-он, ул. Николая Островского, 46а

Год постройки и ввода в эксплуатацию: 1986г.

В плане здание сложной конфигурации;

Несущие стены: кирпичные;

Кровля: скатная, плоская

Ранее разработанные колерные паспорта: не разрабатывались;

Нахождение в границах зон объектов культурного наследия: рассматриваемый объект не располагается в зоне охраны объектов культурного наследия;

Настоящим колерным паспортом: определяются типы и виды отделки и их цветовые решения;

Устанавливаются виды и места размещения средств размещения информации, рекламных конструкций;

Цветовое решение и применяемые материалы обеспечивают комплексное решение всех элементов фасадов, единство архитектурного облика здания. Средства размещения информации, рекламные конструкции не нарушат архитектурный облик здания.

Раздел «Архитектурно-художественная подсветка» настоящим колерным паспортом не разрабатывается. Освещение фасада осуществляется за счет свечения окон и вывесок. Средства размещения информации, рекламные конструкции, не соответствующие типу и местам их возможного размещения, подлежат демонтажу.

В соответствии с Градостроительным кодексом Российской Федерации, решением Пермской городской Думы от 15.12.2020 № 277 «Об утверждении Правил благоустройства территории города Перми» и постановлением администрации города Перми от 22.02.2017 № 130 «Об утверждении формы и Порядка согласования паспорта внешнего облика объекта капитального строительства (колерного паспорта) объекта капитального строительства (за исключением объектов, строительство которых не завершено)» колерные паспорта либо их изменения не являются разрешительной документацией на строительство, реконструкцию объекта капитального строительства; не являются правовым основанием на устройство (переустройство, демонтаж) пристроек, навесов, козырьков и других архитектурных элементов объекта капитального строительства.

Здание располагается в границах городского центра, установленных Правилами благоустройства территории города Перми, утвержденными решением Пермской городской Думы от 15.12.2020 № 277.

СОГЛАСОВАНО
Заместитель начальника ДГА
- главный архитектор
«08» сентября 2026 г.

							№ 057/26 АР			
							Колерный паспорт по ул. Николая Островского, 46а, Свердловского района г. Перми			
Изм.	Кол.уч.	Лист	Недок.	Подпись	Дата		Здание школы	Стадия	Лист	Листов
Разраб.		Пьянков С.В.			08.26			П	2	13
							Общие данные	ИП Осипенко И.М.		

Главный фасад



Главный фасад



Главный фасад



Главный фасад



Главный фасад



Главный фасад



Главный фасад



Боковой фасад



Боковой фасад




СОГЛАСОВАНО
Заместитель начальника ДГА
- главный архитектор
«01» сентября 2026 г.

Фотофиксация выполнена: 03.08.2026


						№ 057/26 АР			
						Колерный паспорт по ул. Николая Островского, 46а, Свердловского района г. Перми			
Изм.	Кол.уч.	Лист	№ док.	Подпись	Дата	Здание школы	Стадия	Лист	Листов
Разраб.		Пьянков С.В.			08.26		П	3	13
						Существующее состояние фасадов (Фотофиксация)	ИП Осипенко И.М.		

Главный фасад (левое крыло)

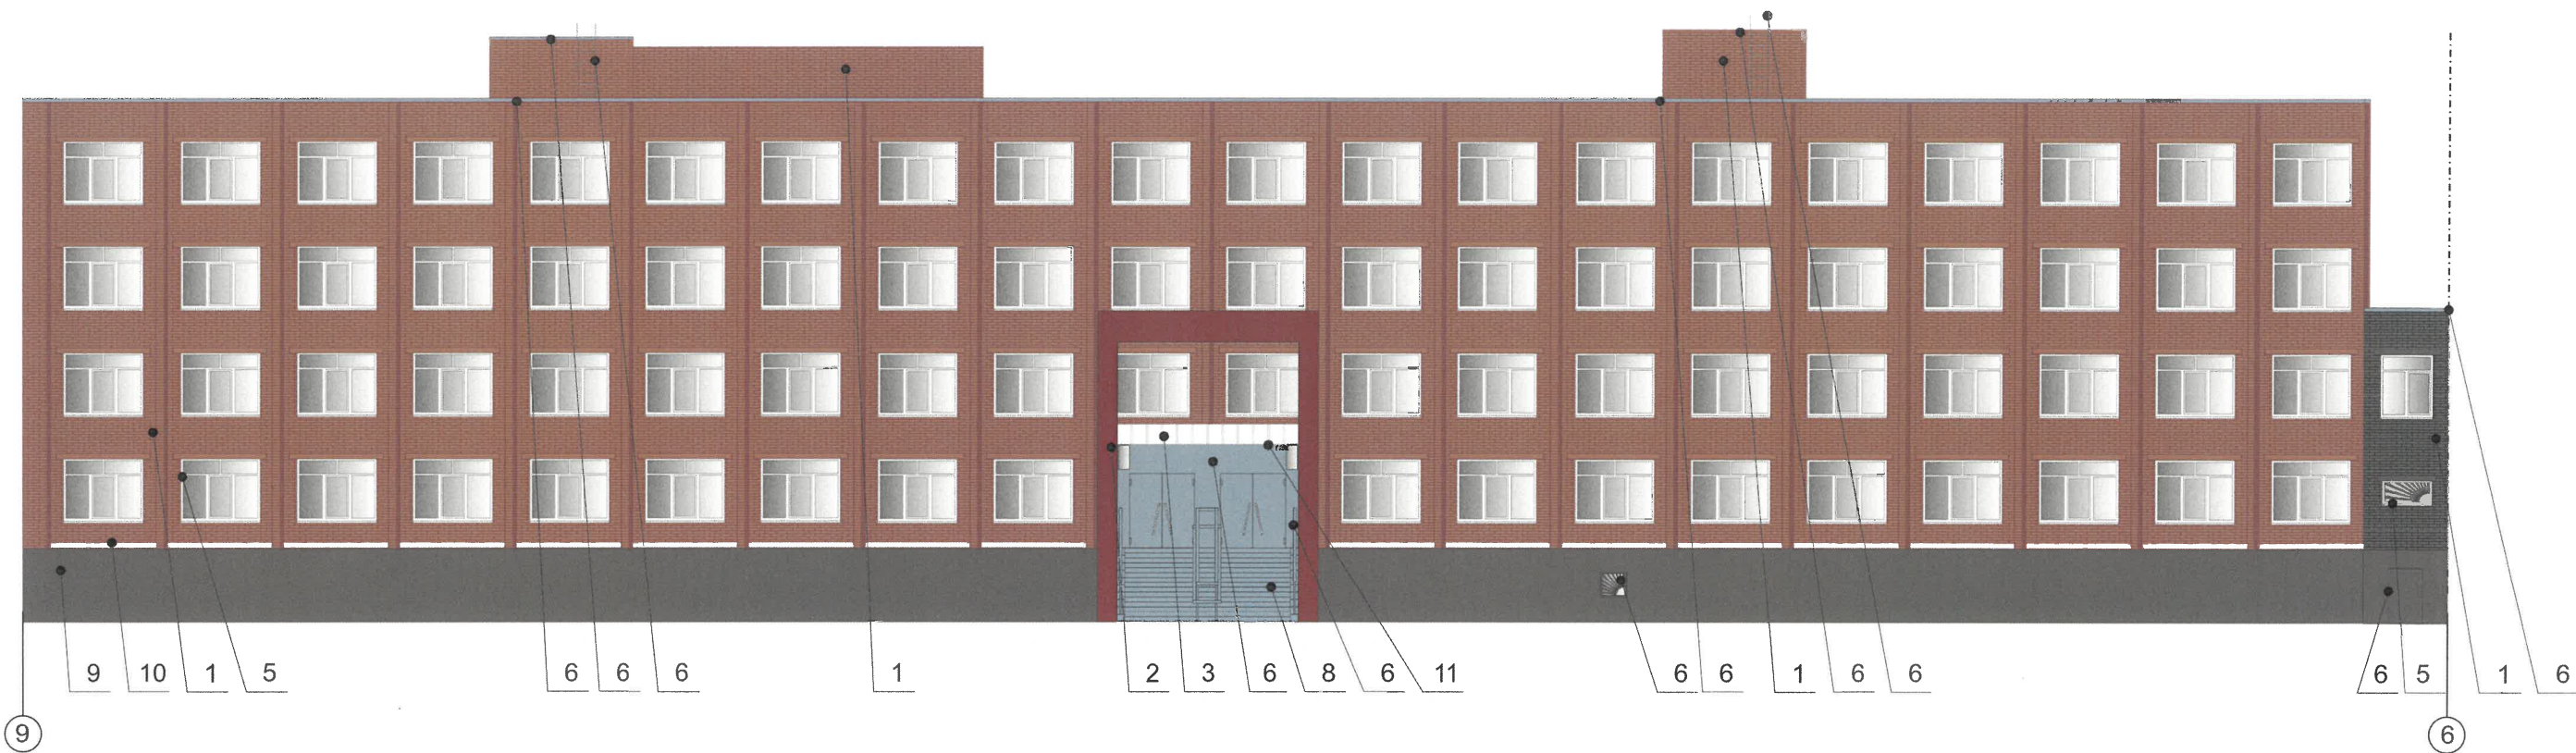

Пояснительная записка:

1. В случае, если наружные лестницы при дополнительно устроенных входах в общественные помещения здания выходят за границы предоставленного земельного участка и красные линии квартала, то устройство дополнительных или переустройство существующих входных групп требует получения разрешения в установленном порядке.
2. Требования к входным группам установлены пунктом 11.7 Правил благоустройства территории города Перми, утвержденных Решением Пермской городской Думы от 15.12.2020 № 277.
3. При размещении новой входной группы, изменении входной группы при проведении реконструкции, капитального ремонта здания, строения, сооружения требуется разработка проекта колерного паспорта.
4. Размещение входных групп, расположенных в границах территорий достопримечательных мест на территории города Перми, должно соответствовать требованиям, установленным органом охраны объектов культурного наследия.
5. Требования к входным группам, расположенным в границах территорий общего пользования, за исключением входных групп, расположенных в границах территорий достопримечательных мест:
 - архитектурные элементы входных групп (крыльца, входная площадка, ступени, лестницы, ограждения, парапеты, роллетные системы (рольставни), козырьки, прямки, пандусы или подъемные устройства для маломобильных групп населения) должны быть выполнены параллельно фасаду здания, строения, сооружения на расстоянии не более чем 1,5 м от фасада здания, строения, сооружения и при условии сохранения ширины пешеходной зоны (тротуара) не менее 2 м;
 - размер входной площадки - 1,5 м x 1,85 м;
- входная группа (прямик) в подвальное или полуподвальное помещение должна быть выполнена параллельно фасаду здания, строения, сооружения с лестницей на расстоянии не более чем 1,5 м от фасада здания, строения, сооружения. По периметру входной группы (прямки) устанавливается парапет высотой не более 0,5 м, над входной группой (прямым) устанавливается козырек с водоотводом;
 - на высоте более 0,72 м от уровня земли входная группа должна быть выполнена за счет внутреннего пространства здания, строения, сооружения.
6. Ступени и входная площадка входных групп должны иметь противоскользящее покрытие или полосы.
7. На одном из торцов входной площадки может быть предусмотрен пандус или подъемное устройство для маломобильных групп населения.
8. Наружная кнопка вызывного устройства должна быть размещена в начале заезда на пандус или при входе на подъемное устройство для маломобильных групп населения.

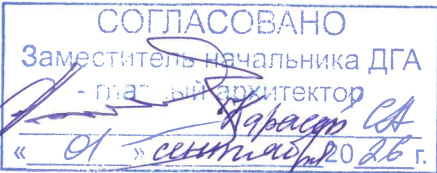

Условные обозначения

1 - Выноска и номер позиции в соответствии с ведомостью отделки фасадов (лист 1)

						№ 057/26 АР			
						Колерный паспорт по ул. Николая Островского, 46а, Свердловского района г. Перми			
Изм.	Кол.уч.	Лист	Недок.	Подпись	Дата	Здание школы	Стадия	Лист	Листов
Разраб.		Пьянков С.В.			08.26		П	5	13
						Главный фасад (левое крыло)	ИП Осипенко И.М.		

Главный фасад (правое крыло)




СОГЛАСОВАНО
Заместитель начальника ДГА
- главный архитектор
« 01 » сентября 2020 г.

Условные обозначения

- 1 - Выноска и номер позиции в соответствии с ведомостью отделки фасадов (лист 1)
- 5 - Координационная оси (лист 2)

						№ 057/26 АР			
						Колерный паспорт по ул. Николая Островского, 46а, Свердловского района г. Перми			
Изм.	Кол.уч.	Лист	№док.	Подпись	Дата	Здание школы	Стадия	Лист	Листов
Разраб.		Пьянков С.В.			08.26		П	6	13
						Главный фасад (правое крыло)	ИП Осипенко И.М.		

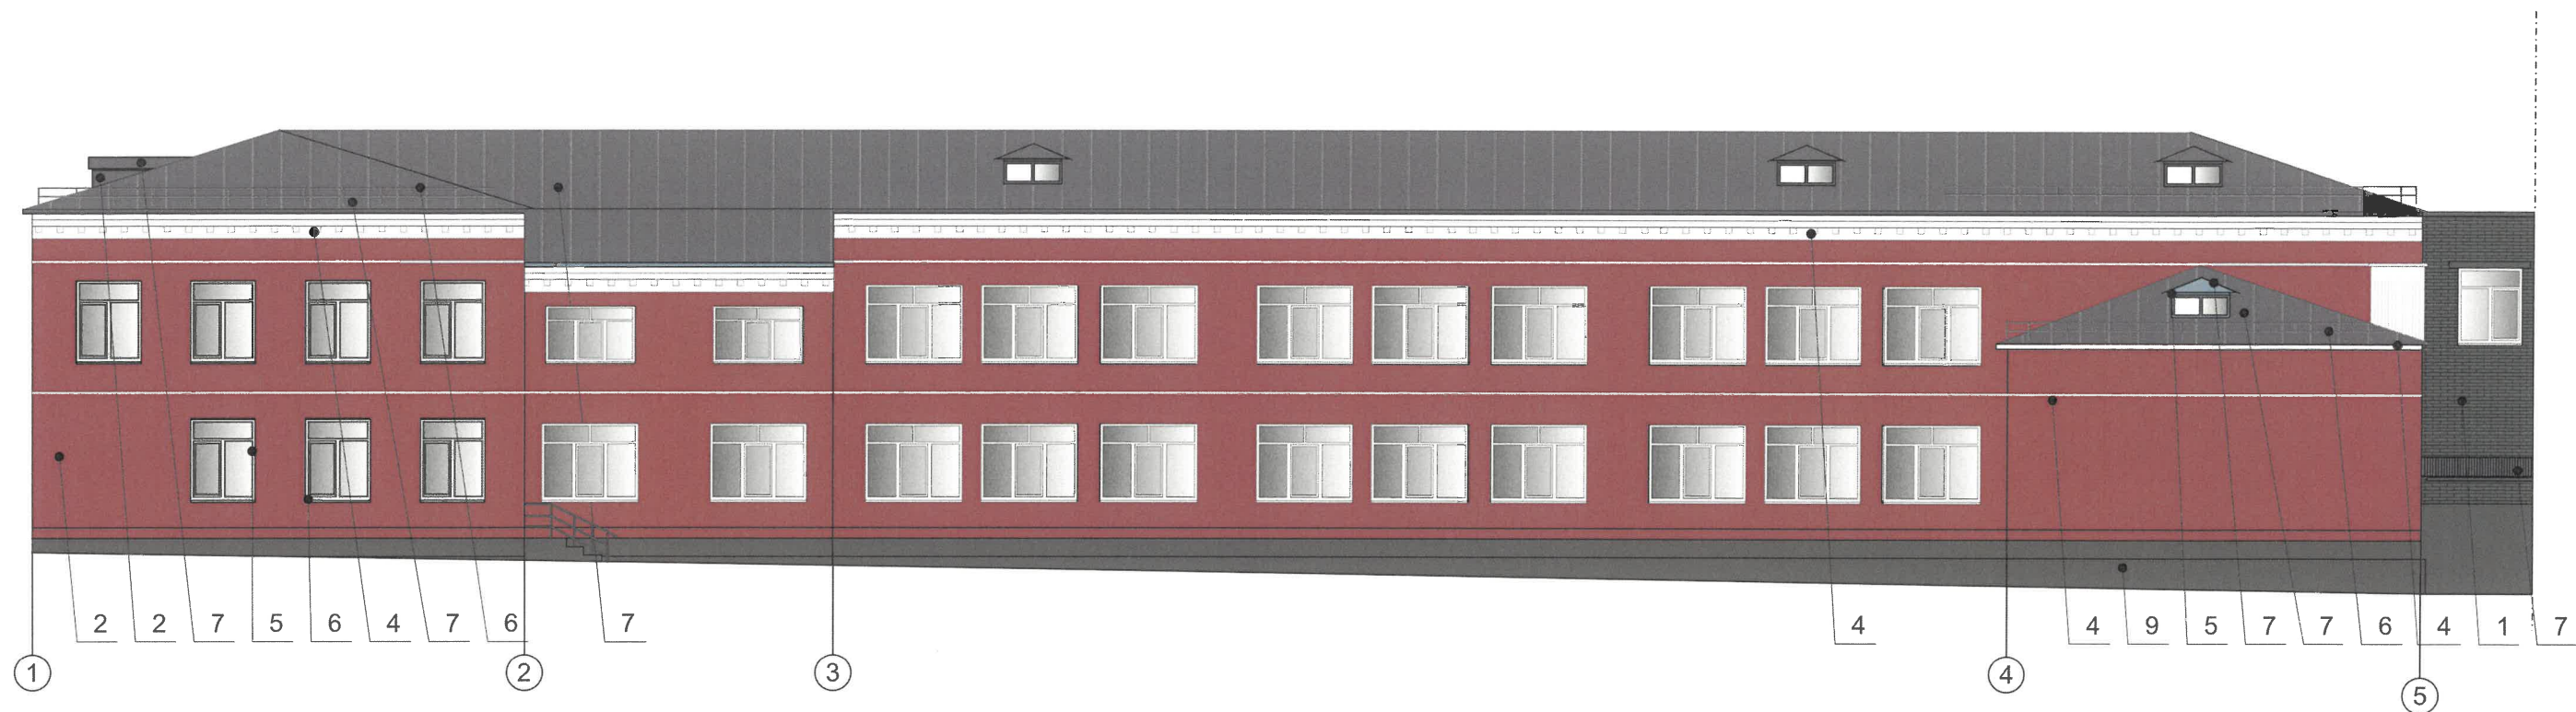

Пояснительная записка:



- 1.Требования к размещению наружных блоков систем кондиционирования, маскирующих ограждений наружных блоков систем кондиционирования (далее – маскирующие ограждения) на фасадах капитальных объектов установлены пунктом 11.9 Правил благоустройства территории города Перми, утвержденных решением Пермской городской Думы от 15.12.2020 № 277 (далее — Правила), в частности, на фасадах капитальных объектов, расположенных в границах городского центра, а также расположенных на территориях, выходящих на улицы особого градостроительного значения-магистралю городского значения, наружные блоки систем кондиционирования размещаются следующими способами: - на главных и (или) боковых фасадах капитальных объектов с использованием маскирующих ограждений; - внутри балкона, лоджии, не превышая верхнюю высотную отметку ограждения балкона, лоджии; - в специально оборудованных для этих целей местах, нишах, предусмотренных проектной документацией при строительстве, реконструкции, капитальном ремонте капитального объекта, с использованием маскирующих ограждений; - под лестницей входной группы с использованием маскирующих ограждений;- в окнах подвального (цокольного) этажа без выхода за плоскость фасада; - на крышах капитальных объектов; - в арочных проездах на высоте не менее 3,0 метра от поверхности земли с соблюдением единой горизонтальной оси с использованием маскирующих ограждений; - под оконными проемами с использованием маскирующих ограждений с соблюдением единой горизонтальной и вертикальной осей.
- 2.Маскирующие ограждения на фасадах капитальных объектов должны быть выполнены в виде экранов, решеток, корзин, состоящих из передней и боковых панелей, выполненных из горизонтальных реек: ширина рейки - не менее 0,03 м и не более 0,06 м, расстояние между ближайшими рейками - не менее 0,03 м и не более 0,06 м; в цвет части фасада капитального объекта, указанный в колерном паспорте капитального объекта, на которой размещаются маскирующие ограждения.
- 3.Требования к размещению наружных блоков систем кондиционирования на дворовых фасадах капитальных объектов не устанавливаются.
- 4.Требования к размещению наружных блоков систем кондиционирования, маскирующих ограждений на фасадах капитальных объектов, расположенных на территориях, не входящих в границы городского центра, а также на территориях, не выходящих на улицы особого градостроительного значения-магистралю городского значения, не устанавливаются, за исключением случая, предусмотренного подпунктом 11.9.7 Правил (после проведения Капитального ремонта наружные блоки систем кондиционирования, маскирующие ограждения подлежат размещению в соответствии с подпунктами 11.9.1-11.9.5 Правил).
- 5.Размещение наружных блоков систем кондиционирования не должно нарушать законные интересы собственников жилых помещений в непосредственной близости с оборудованием.

Условные обозначения

- 1 - Выноска и номер позиции в соответствии с ведомостью отделки фасадов (лист 1)
- 5 - Координационная оси (лист 2)

СОГЛАСОВАНО
Заместитель начальника ДГА
- главный архитектор
« 01 » сентября 2026 г.

						№ 057/26 АР		
						Колерный паспорт по ул. Николая Островского, 46а, Свердловского района г. Перми		
Изм.	Кол.уч.	Лист	№док.	Подпись	Дата	Здание школы	Стадия	Лист
Разраб.		Пьянков С.В.			08.26		П	7
						Дворовой фасад (левое крыло)	Листов	
								13
							ИП Осипенко И.М.	

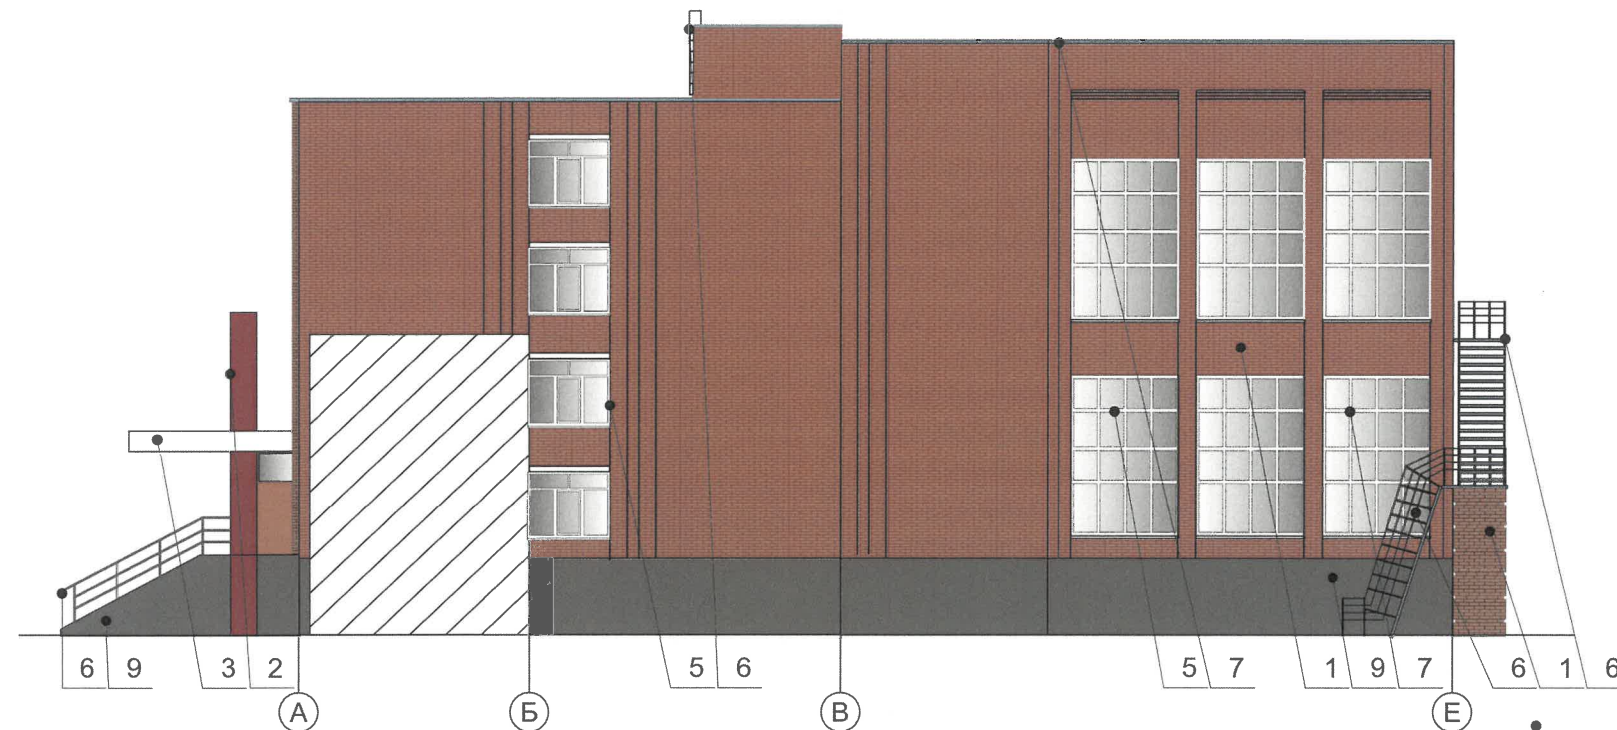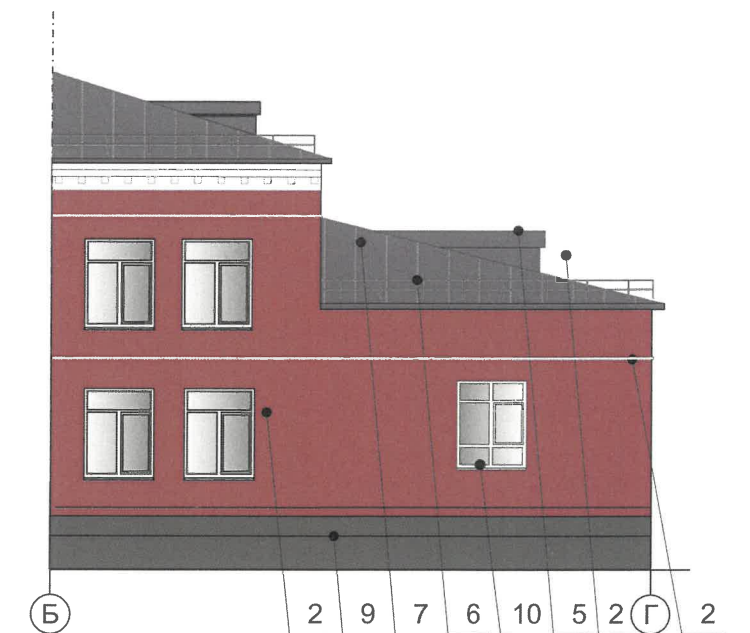


1 - Выноска и номер позиции в соответствии с ведомостью отделки фасадов (лист 1)

5 - Координационная оси (лист 2)



						№ 057/26 АР			
						Колерный паспорт по ул. Николая Островского, 46а, Свердловского района г. Перми			
Изм.	Кол.уч.	Лист	Недок.	Подпись	Дата				
Разраб.		Пьянков С.В.			08.26	Здание школы	Стадия	Лист	Листов
							П	8	13
						Дворовой фасад (левое крыло)	ИП Осипенко И.М.		

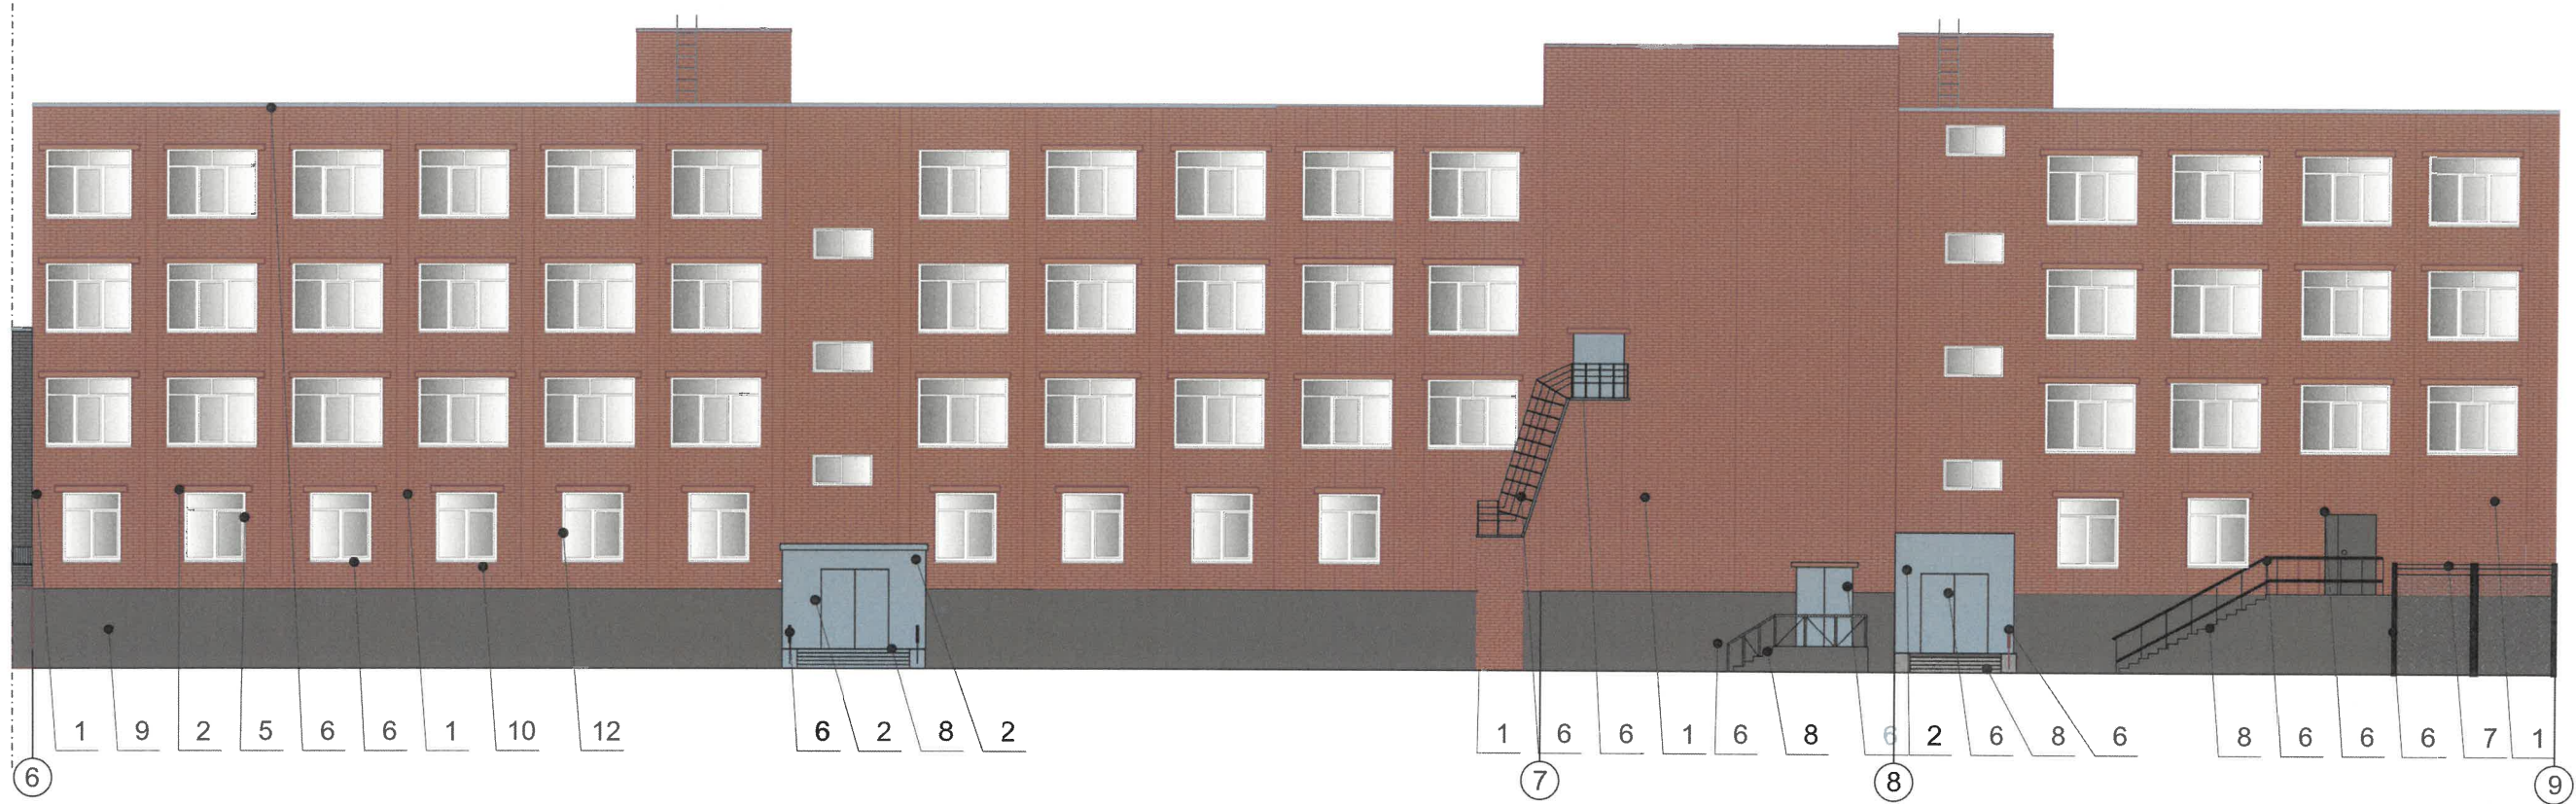


СОГЛАСОВАНО
Заместитель начальника ДГА
- главный архитектор
« 08 » сентября 20 26 г.

Условные обозначения

- 1 - Выноска и номер позиции в соответствии с ведомостью отделки фасадов (лист 1)
- 5 - Координационная оси (лист 2)

						№ 057/26 АР			
						Колерный паспорт по ул. Николая Островского, 46а, Свердловского района г. Перми			
Изм.	Кол.уч.	Лист	№док.	Подпись	Дата	Здание школы	Стадия	Лист	Листов
Разраб.		Пьянков С.В.			08.26		П	9	13
						Дворовой фасад (правое крыло)	ИП Осипенко И.М.		

Боковые фасады

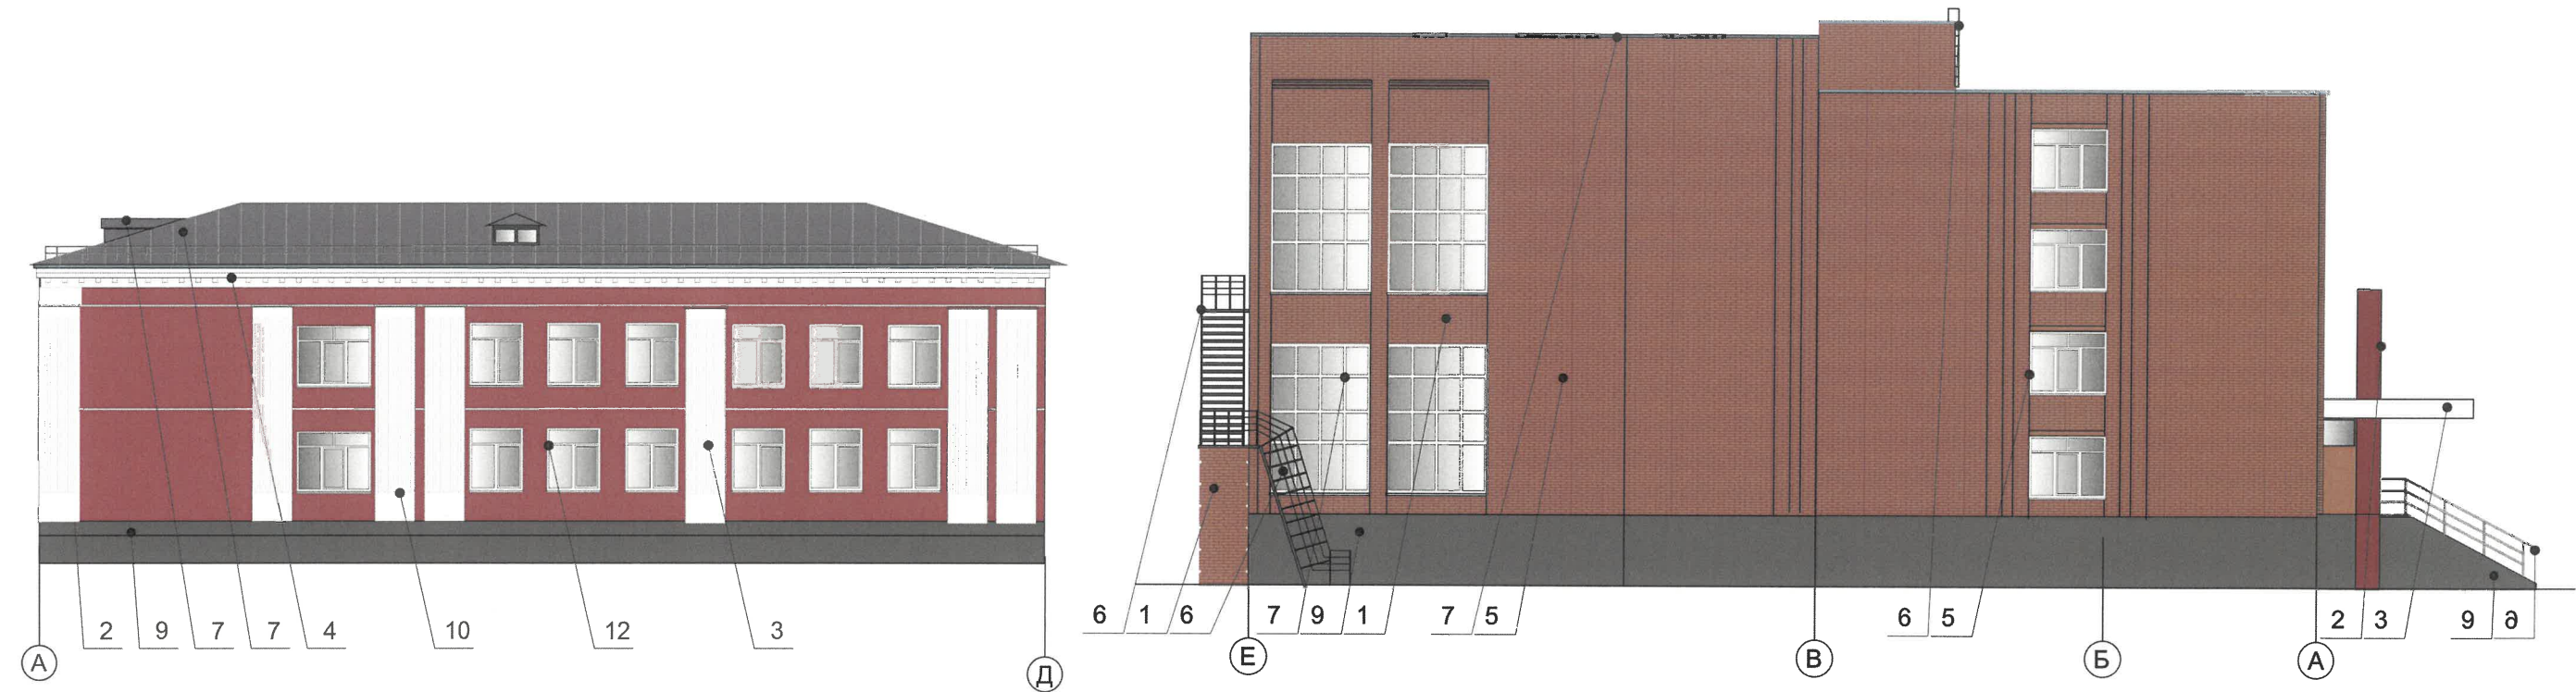

СОГЛАСОВАНО
Заместитель начальника ДГА
- главный архитектор
« 015 » сентября 2026 г.

Условные обозначения

- 1 - Выноска и номер позиции в соответствии с ведомостью отделки фасадов (лист 1)
- 5 - Координационная оси (лист 2)


						№ 057/26 АР			
						Колерный паспорт по ул. Николая Островского, 46а, Свердловского района г. Перми			
Изм.	Кол.уч.	Лист	№док.	Подпись	Дата	Здание школы	Стадия	Лист	Листов
Разраб.		Пьянков С.В.			08.26		П	10	13
						Боковой фасад	ИП Осипенко И.М.		



Ведомость средств размещения информации, рекламных конструкций

№	тип объекта, материал, способы крепления	цвет (с указанием RAL)	наличие подсветки
1	Указатель с наименованием улицы и номером дома (здания) (пункт 11.4.2 Решения Пермской городской Думы от 15.12.2020 № 277). Пластик, металл.	Синий R(0) G(20) B(120) Белый	Возможна подсветка
2	Вывеска - объемные буквы и/или логотипы без подложки на металлических направляющих в цвет фасада на козырьке здания. Металл, пластик, пленки	RAL 1036 (перломутрово-золотой)	Внешняя или внутренняя, светодиодами
3	Информационная табличка (режимник). Одиночная (600x400). Лазерная печать/уф-печать на пластике, металле, оргстекле.	Фон – золотой, буквы – черные (не накладные), изображение Герба города Перми в соответствии с решением Пермской городской Думы от 09.06.1998 № 113 «О Гербе города Перми»	Возможна подсветка
4	Информационная табличка (режимник). Одиночная (1000x700). Лазерная печать/уф-печать на пластике, металле, оргстекле.	Фон – золотой, буквы – черные (не накладные), изображение Герба города Перми в соответствии с решением Пермской городской Думы от 09.06.1998 № 113 «О Гербе города Перми»	Возможна подсветка

Примечание:
смотреть с листом 12

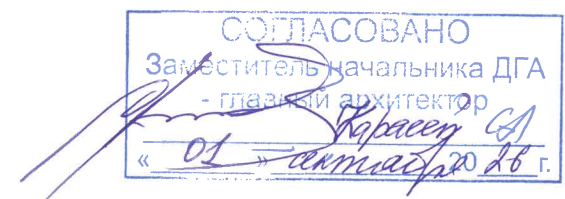

Условные обозначения:

- - - - - единая горизонтальная ось размещения объектов
- место допустимого размещения средств размещения информации, рекламных конструкций
- 1 - выноска и номер позиции согласно Ведомости средств размещения информации, рекламных конструкций


						№ 057/26 AP		
						Колерный паспорт по ул. Николая Островского, 46а, Свердловского района г. Перми		
Изм.	Кол.уч.	Лист	№ док.	Подпись	Дата	Здание школы	Стадия	Лист
Разраб.		Пьянков С.В.			08.26		П	11
						Размещение средств размещения информации, рекламных конструкций. Главный фасад	ИП Осипенко И.М.	
								Листов
								13




5

1

Схемы компоновки объемных букв и/или логотипов, относительно оси и места размещения средств размещения информации

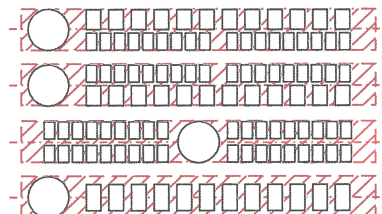

Узел крепления объекта городской информации

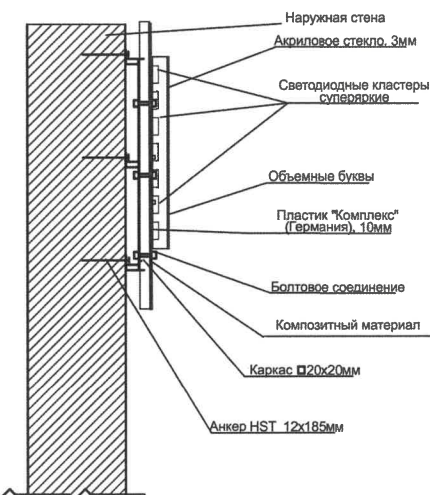

Примечание:
смотреть с листом 11

Условия размещения средств размещения информации, рекламных конструкций.







1. Места размещения информации располагаются относительно условной прямой линии – единой горизонтальной оси. Местоположение оси на фасаде определяется как половина расстояния между верхним и нижним архитектурным элементом (окна, наличники, карниз, фриз и др.), выделяющимся (западающим, выступающим) из плоскости стены.
2. Размещение вывесок должно осуществляться в границах места допустимого размещения средств размещения информации, рекламных конструкций, установленных данным колерным паспортом объекта капитального строительства.
3. Размещение вывесок по отношению друг к другу, их конфигурация, наполненность информацией должны соответствовать Стандартным требованиям к вывескам, их размещению и эксплуатации (далее - Стандартные требования), утвержденным Решением Пермской городской Думы от 15.12.2020 №277.
4. В случае, если планируемые к размещению вывески не соответствуют Стандартным требованиям и действующему колерному паспорту, требуется внесение изменений в колерный паспорт путем разработки нового колерного паспорта.
5. Максимальный размер информационных табличек – 0,5 м х 0,7 м (пункт 2.13 Стандартных требований).
6. Узел крепления каждого типа объекта информации разрабатывается отдельным рабочим проектом.
7. В случае размещения рекламной конструкции на фасаде здания, строения, сооружения, такая конструкция должна быть отражена в составе нового колерного паспорта, а ее размещение должно осуществляться в соответствии с действующим порядком установки эксплуатации рекламных конструкций на территории города Перми, утвержденным решением Пермской городской Думы от 27.01.2009 № 11, с последующим получением на установку и эксплуатацию рекламной конструкции в установленном порядке.
8. В случае возникновения спорных ситуаций с другими организациями в отношении мест размещения вывесок, расположенных не в границах занимаемого помещения, регулирование конфликта и окончательное решение по размещению вывесок той или иной претендующей организации принимает владелец данного объекта.

Условные обозначения:

- - - единая горизонтальная ось размещения объектов
- место допустимого размещения средств размещения информации, рекламных конструкций
- 1 выноска и номер позиции согласно Ведомости средств размещения информации, рекламных конструкций

СОГЛАСОВАНО
Заместитель Начальника ДГА
- главный архитектор
«*Росин*» 20.06.2026 г.

						№ 057/26 AP			
						Колерный паспорт по ул. Николая Островского, 46а, Свердловского района г. Перми			
Изм.	Кол.уч.	Лист	№ док.	Подпись	Дата	Здание школы	Стадия	Лист	Листов
Разраб.		Пьянков С.В.		<i>[Signature]</i>	08.26		П	12	13
						Размещение средств размещения информации, рекламных конструкций. Дворовой фасад	ИП Осипенко И.М.		

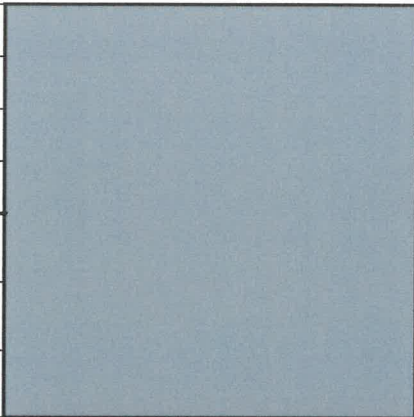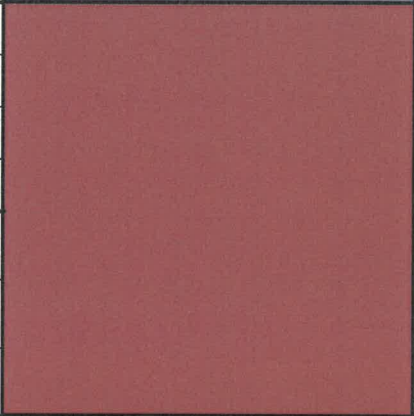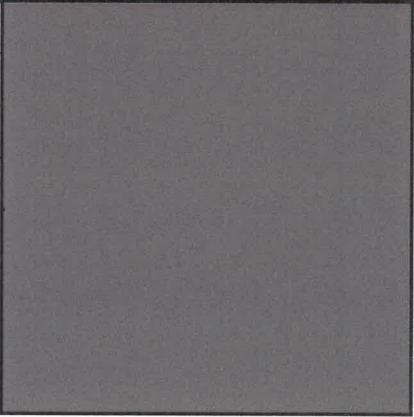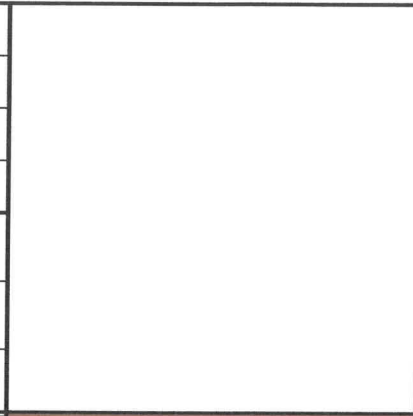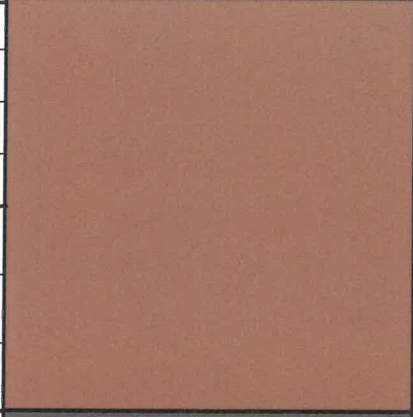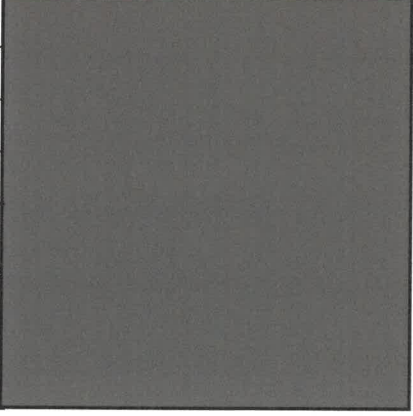позиция ведомости отделки фасадов 2, 6, 8	координаты цвета RAL 7045	C:	10	
		M:	0	
		Y:	0	
		K:	40	
		R:	145	
		G:	150	
		B:	154	
позиция ведомости отделки фасадов 2, 4	координаты цвета RAL Design 030 50 30	C:	28	
		M:	66	
		Y:	55	
		K:	6	
		R:	170	
		G:	103	
		B:	98	
позиция ведомости отделки фасадов 6, 7	координаты цвета RAL 7005	C:	48	
		M:	42	
		Y:	39	
		K:	20	
		R:	107	
		G:	113	
		B:	111	
позиция ведомости отделки фасадов 2, 3, 4, 5, 6, 8,10,11,12	координаты цвета RAL 9016	C:	0	
		M:	0	
		Y:	0	
		K:	0	
		R:	247	
		G:	251	
		B:	245	
позиция ведомости отделки фасадов 1	координаты цвета RAL Design 050 60 30	C:	19	
		M:	45	
		Y:	55	
		K:	13	
		R:	191	
		G:	45	
		B:	55	
позиция ведомости отделки фасадов 6, 9	координаты цвета RAL 7039	C:	60	
		M:	60	
		Y:	60	
		K:	0	
		R:	107	
		G:	105	
		B:	95	

СОГЛАСОВАНО
Заместитель начальника ДГА
«01 сентября» 2026 г.

Цвета в стандарте RAL и цветовой палитре CMYK, RGB приведены с сайта
<https://colorscheme.ru/> (каталог цветов RAL CLASSIC).

						№ 057/26 AP			
						Колерный паспорт по ул. Николая Островского, 46а, Свердловского района г. Перми			
Изм.	Кол.уч.	Лист	№ док.	Подпись	Дата	Здание школы	Стадия	Лист	Листов
Разраб.		Пьянков С.В.			08.26		П	13	13
						Эталоны колеров	ИП Осипенко И.М.		