

Корелина Виктория Валерьевна

№ 059-22-01-26-1618 от 17.08.2026

Заказчик: Клещевников Сергей Николаевич

**ПАСПОРТ ВНЕШНЕГО ОБЛИКА (КОЛЕРНЫЙ ПАСПОРТ)
ОБЪЕКТА КАПИТАЛЬНОГО СТРОИТЕЛЬСТВА
(за исключением объектов, строительство которых не завершено)
(далее - колерный паспорт)**

АДРЕС ОБЪЕКТА: г. Пермь, административный район Дзержинский
ул. Плеханова, здание (строение) № 39

шифр: ПЗ9-Д-2026-ОФ

ПЕРМЬ, 2026г.

Ведомость чертежей, отображающих архитектурные решения		
ЛИСТ	НАИМЕНОВАНИЕ	ПРИМЕЧАНИЯ
1-2	Общие данные	
3-4	Существующее состояние фасадов	
5	Главный фасад со стороны ул. Пермская	
6	Главный фасад со стороны ул. Плеханова	
7-8	Дворовой фасад	
9	Боковые фасады	
10-12	Размещение средств размещения информации, рекламных конструкций	
13	Архитектурно-художественная подсветка	
14	Эталоны колеров	

ПОЗ.	ЭЛЕМЕНТ ФАСАДА	ЭТАЛОН ЦВЕТА	ОБОЗНАЧ.	ВИД ОТДЕЛКИ	ПРИМ.
1	Поле стен (тип 1)		-	Кирпичная кладка, красный кирпич	
1.1	Поле стен (тип 1)		RAL 9010	Фасадная краска по штукатурке	
2	Цоколь (тип 1), стены пристроя		RAL 7040	Фасадная краска по штукатурке	
3	Цоколь (тип 2)		RAL 7040	Натуральный или искусственный камень	
4	Наличники деревянные, дверные полотна (тип 2)		RAL 9003	Атмосферостойкая краска по дереву	
5	Переплеты окон, дверей		RAL 9003	Металлопластик	
6	Дверные полотна (тип 1)		RAL 8015	Атмосферостойкая краска по металлу	
7	Отливы		RAL 9003	Оцинкованная сталь с полимерным покрытием	
8	Ограждение балконов		RAL 7022	Атмосферостойкая краска по металлу	
9	Козырьки (кованные, металлические элементы) (тип 1)		RAL 7022	Атмосферостойкая краска по металлу	
10	Металлические элементы крылец (стойки, площадки, лестницы, ограждения)		RAL 7040/7047	Атмосферостойкая краска по металлу	
11	Декоративные элементы фасада, балконные плиты, воздухопроводы		RAL 9010	Фасадная краска по штукатурке	
12	Водосточные трубы		RAL 7004	Атмосферостойкая краска по металлу	
13	Лестницы (ступени), площадки		RAL 7030	Плитка с шероховатой поверхностью/бетон/резиновая крошка	
14	Кровля, кровля пристроя		RAL 7004	Оцинкованная сталь с полимерным покрытием	
15	Колпаки воздухопроводов, ограждение кровли, слуховые окна		RAL 7004	Оцинкованная сталь с полимерным покрытием	
16	Перила деревянные		RAL 7047	Атмосферостойкая краска по дереву	
17	Козырьки (тип 2)		RAL 7004	Оцинкованная сталь с полимерным покрытием /монолитный поликарбонат	

Объект капитального строительства: Многоквартирный дом с помещениями нежилого назначения по ул. Плеханова д. 39 Дзержинского района г. Перми (далее - МКД);
Год постройки и ввода в эксплуатацию: 1958 г.;
Наружные стены: кирпич;
Кровля: скатная;
Здание в плане: П-образной конфигурации;

МКД расположен:
согласно Приказу министерства культуры, молодежной политики и массовых коммуникаций Пермского края от 08.12.2015 № СЭД-27-01-10-1030 в границах объекта культурного наследия регионального значения - достопримечательного места «Проспект им. Ленина»;

МКД граничит:
согласно Приказу Министерства культуры, молодежной политики и массовых коммуникаций Пермского края от 05.12.2013 № СЭД-27-01-12-507 с объектом культурного наследия федерального значения - памятника «Казанская церковь Успенского монастыря (усыпальница Каменских) с майоликовым панно»;

согласно Приказу Министерства культуры, молодежной политики и массовых коммуникаций Пермского края от 26.12.2013 № СЭД-27-01-12-624 с объектом культурного наследия регионального значения - ансамбля "Монастырь Успенский женский".

Также МКД расположен:
в границах Городского центра, установленных Правилами благоустройства территории города Перми, утвержденными решением Пермской городской Думы от 15.12.2020 № 277;
на территории, выходящей на улицу особого градостроительного значения-магистраль городского значения — ул. Плеханова, в соответствии с решением Пермской городской Думы от 15.12.2020 № 277

- определяются типы и виды отделки, их цветовые решения;
- устанавливаются виды и места размещения средств размещения информации;
- входные группы приводятся в соответствие с Требованиями к входным группам, расположенным в границах территорий общего пользования.

В соответствии с Градостроительным кодексом Российской Федерации, решением Пермской городской Думы от 15.12.2020 № 277 «Об утверждении Правил благоустройства территории города Перми» и постановлением администрации города Перми от 22.02.2017 № 130 «Об утверждении формы и порядка согласования паспорта внешнего облика (колерного паспорта) объекта капитального строительства (за исключением объектов, строительство которых не завершено)» колерные паспорта не являются разрешительной документацией на строительство, реконструкцию объекта капитального строительства; не являются правовым основанием на устройство пристроек, навесов, козырьков и других архитектурных элементов объекта капитального строительства;

Средства размещения информации, рекламные конструкции, не соответствующие типу и местам их возможного размещения, предусмотренные данным колерным паспортом или Стандартным требованиям (Решение Пермской городской Думы № 277 от 15.12.2020), подлежат демонтажу.


						П39-Д-2026-ОФ			
						Колерный паспорт по ул. Плеханова № 39 Дзержинского района г. Перми			
Изм.	Кол.уч	Лист	Недок.	Подпись	Дата				
Разработал	Корелина В.В				08.26	Многоквартирный дом с помещениями нежилого назначения			
						Стадия	Лист	Листов	
						П	1	14	
						Общие данные			
Н.контроль	Корелина В.В				08.26	Корелина В.В			

Инструкция о порядке производства работ, связанных с окраской фасадов и всех наружных частей зданий, сооружений, строений, расположенных на территории города Перми

- Окраска (отделка) фасадов и всех наружных частей зданий, сооружений, строений, расположенных на территории города Перми, может производиться лишь на основании паспорта внешнего облика объекта капитального строительства (колерного паспорта), согласованного с департаментом градостроительства и архитектуры администрации г. Перми (далее – ДГА).
- До начала процесса окраски (отделки) здания или какого-либо сооружения должны быть произведены работы по капитальному ремонту всех без исключения его наружных частей, подлежащих окраске.
- До начала ремонта зданий, имеющих газосветовую рекламу, сообщить рекламораспространителю о предстоящих работах на фасаде здания с целью сохранения вывесок либо их демонтажа.
- Полуразрушенные и разрушенные архитектурные художественно-скульптурные элементы фасада: карнизы, фризy, колонны, пилястры, сандрики, кронштейны, обрамления проемов, различные лепные украшения, барельефы, мозаика, художественная роспись и т.п. подлежат обязательному восстановлению в своем первоначальном виде. Категорически запрещается производить окраску здания без предварительного восстановления указанных элементов декора фасада.
- Металлические поверхности отдельных элементов фасада: чугунные решетки, ограждения балконов и лестниц, элементы входных групп, двери, кронштейны и прочие архитектурно-художественные элементы фасада перед окраской очищаются от грязи, ржавчины, старой краски и покрываются вновь атмосферостойкой краской для металлических поверхностей.
- В соответствии с выданными образцами цвета (колерами) на окраску (отделку) здания организация, производящая ремонт здания, составляет пробные образцы цвета, которые наносятся на подготовленную для покраски поверхность стены в уровне 1-го этажа здания (не выше 1,5 метров от земли).
- Проверку и согласование пробного образца цвета (выкраса колера) производит уполномоченный представитель ДГА. Без указанных проверки и согласования производить окраску (отделку) фасадов здания категорически запрещается.
- Домоуправления, организации и учреждения, производящие окраску (отделку) и связанный с нею ремонт фасадов здания, несут ответственность за выполнение настоящей инструкции и могут быть привлечены к административной ответственности за ее нарушение в соответствии со статьей 6.8.2 «Нарушение требований к внешнему виду фасадов зданий, строений, сооружений» Закона Пермского края от 06.04.2015 № 460-ПК «Об административных правонарушениях в Пермском крае».
- По всем вопросам, связанным с производством работ, необходимо обращаться в ДГА по адресу: г. Пермь, ул. Сибирская, 15, каб. 117, тел. 212-76-98.



Ситуационный план

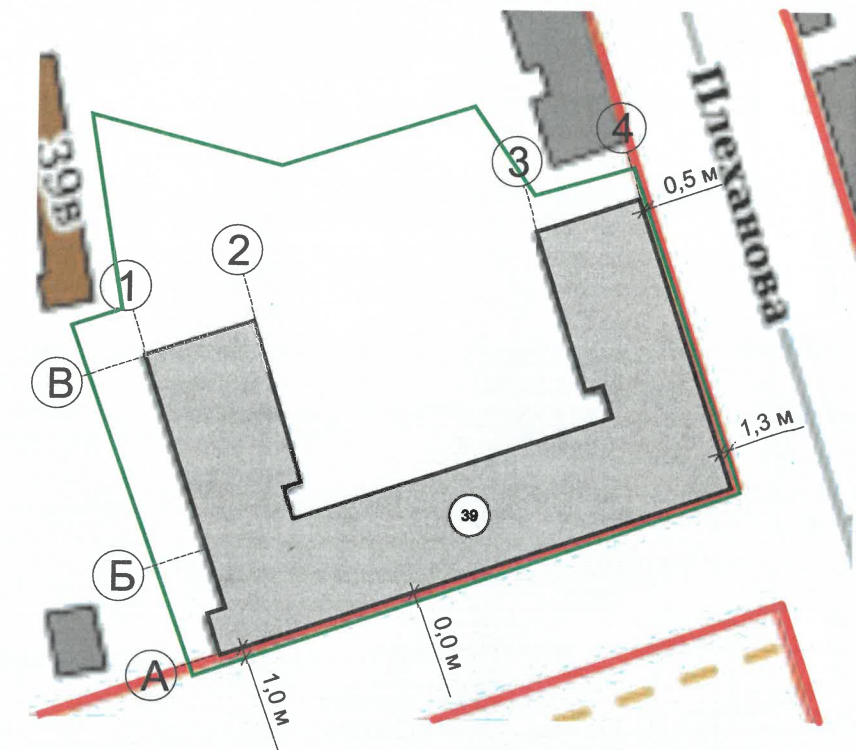

Условные обозначения

- Многоквартирный дом с помещениями нежилого назначения по ул. Плеханова д. 39 Дзержинского района г. Перми
- Красные линии
- Границы земельного участка с кадастровым номером 59:01:4410222:4
- Расстояние от объекта до границ земельного участка и/или красных линий
- Условная координационная ось

Ведомость ссылочных и прилагаемых документов

ОБОЗНАЧЕНИЕ	НАИМЕНОВАНИЕ	ПРИМЕЧАНИЕ
	Ссылочные документы	
Постановление администрации г. Перми от 22.02.2017 № 130	Об утверждении формы и Порядка согласования паспорта внешнего облика (колерного паспорта) объекта капитального строительства (за исключением объектов, строительство которых не завершено)	
Решение Пермской городской Думы от 15.12.2020 № 277	«Об утверждении Правил благоустройства территории города Перми»	
Приказ министерства культуры, молодежной политики и массовых коммуникаций ПК № СЭД-27-01-10-1030 от 08.12.2015	«О включении выявленного объекта культурного наследия «Проспект им. Ленина» в Единый государственный реестр объектов культурного наследия (памятников истории и культуры) народов Российской Федерации»	
Приказ Министерства культуры, молодежной политики и массовых коммуникаций Пермского края от 05.12.2013 N СЭД-27-01-12-507	«Об установлении границ территории, утверждении режима использования территории объекта культурного наследия федерального значения - памятника «Казанская церковь Успенского монастыря (усыпальница Каменских) с майоликовым панно»	
Приказ Министерства культуры, молодежной политики и массовых коммуникаций Пермского края от 26.12.2013 N СЭД-27-01-12-624	«Об установлении границ территории, утверждении режима использования территории и предмета охраны объекта культурного наследия регионального значения - ансамбля "Монастырь Успенский женский»	
№ 059-22-01-26-6685 от 17.10.2019	Паспорт внешнего облика объекта капитального строительства по ул. Плеханова № 39 Дзержинского района г. Перми (шифр: 14-10/2019-ОФ)	согласован от 21.11.2019
№ 059-22-01-26-38 от 13.01.2021	Паспорт внешнего облика объекта капитального строительства по ул. Плеханова № 39 Дзержинского района г. Перми (шифр: 11-01-2021-ОФ)	согласован от 18.01.2021

СОГЛАСОВАНО
Заместитель начальника ДГА
- главный архитектор
Карасев С.А.
« 14 » 09 2026 г.

ПРИМЕЧАНИЕ:

- Границы земельного участка и его номер приведены с сайта <https://www.nspd.gov.ru/>;
- Красные линии приведены с сайта <https://isogd.gorodperm.ru/>.


						П39-Д-2026-ОФ			
						Колерный паспорт по ул. Плеханова № 39 Дзержинского района г. Перми			
Изм.	Кол.уч	Лист	Нядок.	Подпись	Дата	Многоквартирный дом с помещениями нежилого назначения	Стадия	Лист	Листов
Разработал	Корелина В.В.				08.26		П	2	
						Общие данные	Корелина В.В.		
Н.контроль	Корелина В.В.				08.26				



Фотофиксация выполнена 06.08.2026 г.

СОГЛАСОВАНО
Заместитель начальника ДГА
- главный архитектор
Карасев С.А.
« 14 » 09 2026 г.


						ПЗ9-Д-2026-ОФ			
						Колерный паспорт по ул. Плеханова № 39 Дзержинского района г. Перми			
Изм.	Кол.уч	Лист	Надок.	Подпись	Дата	Многоквартирный дом с помещениями нежилого назначения	Стадия	Лист	Листов
Разработал		Корелина В.В			08.26		П	3	
						Существующее состояние фасадов			
Н.контроль		Корелина В.В			08.26		Корелина В.В		

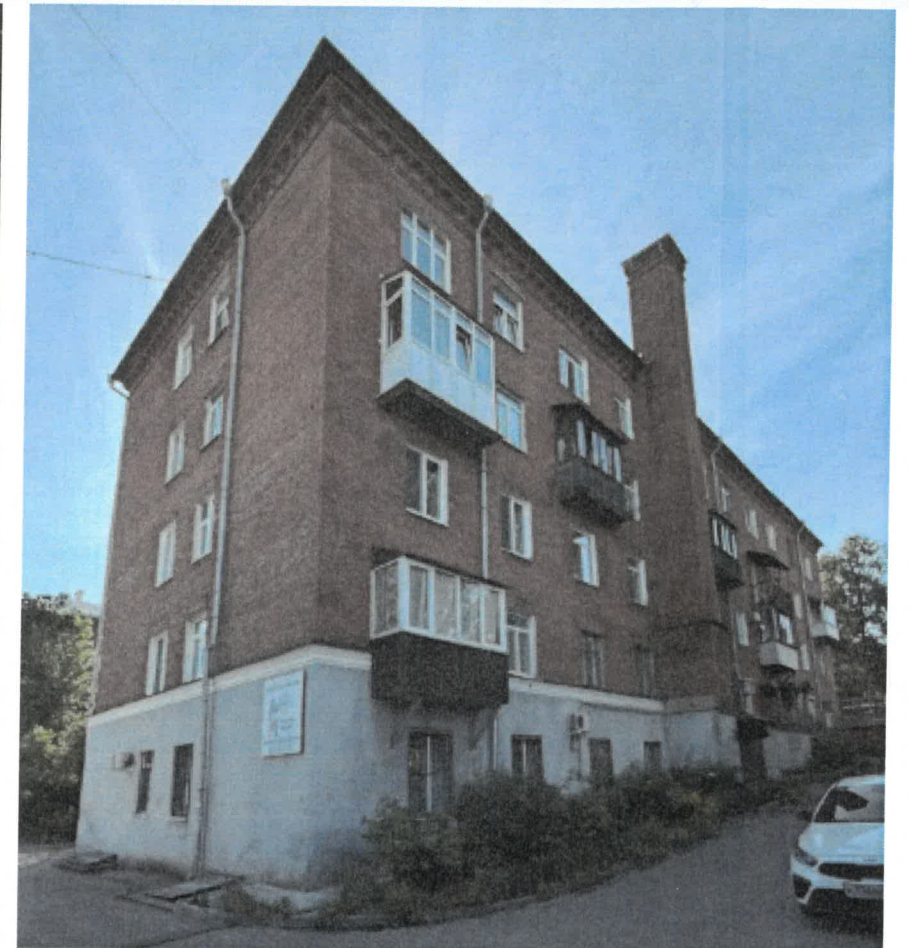

Фотофиксация выполнена 06.08.2026 г.

СОГЛАСОВАНО
Заместитель начальника ДГА
- главный архитектор
Карасев С.А.
« 14 » 08 2026 г.

						ПЗ9-Д-2026-ОФ			
						Колерный паспорт по ул. Плеханова № 39 Дзержинского района г. Перми			
Изм.	Коп.уч	Лист	№ док.	Подпись	Дата	Многоквартирный дом с помещениями нежилого назначения	Стадия	Лист	Листов
Разработал		Корелина В.В			08.26		П	4	
						Существующее состояние фасадов	Корелина В.В		
Н.контроль		Корелина В.В			08.26				

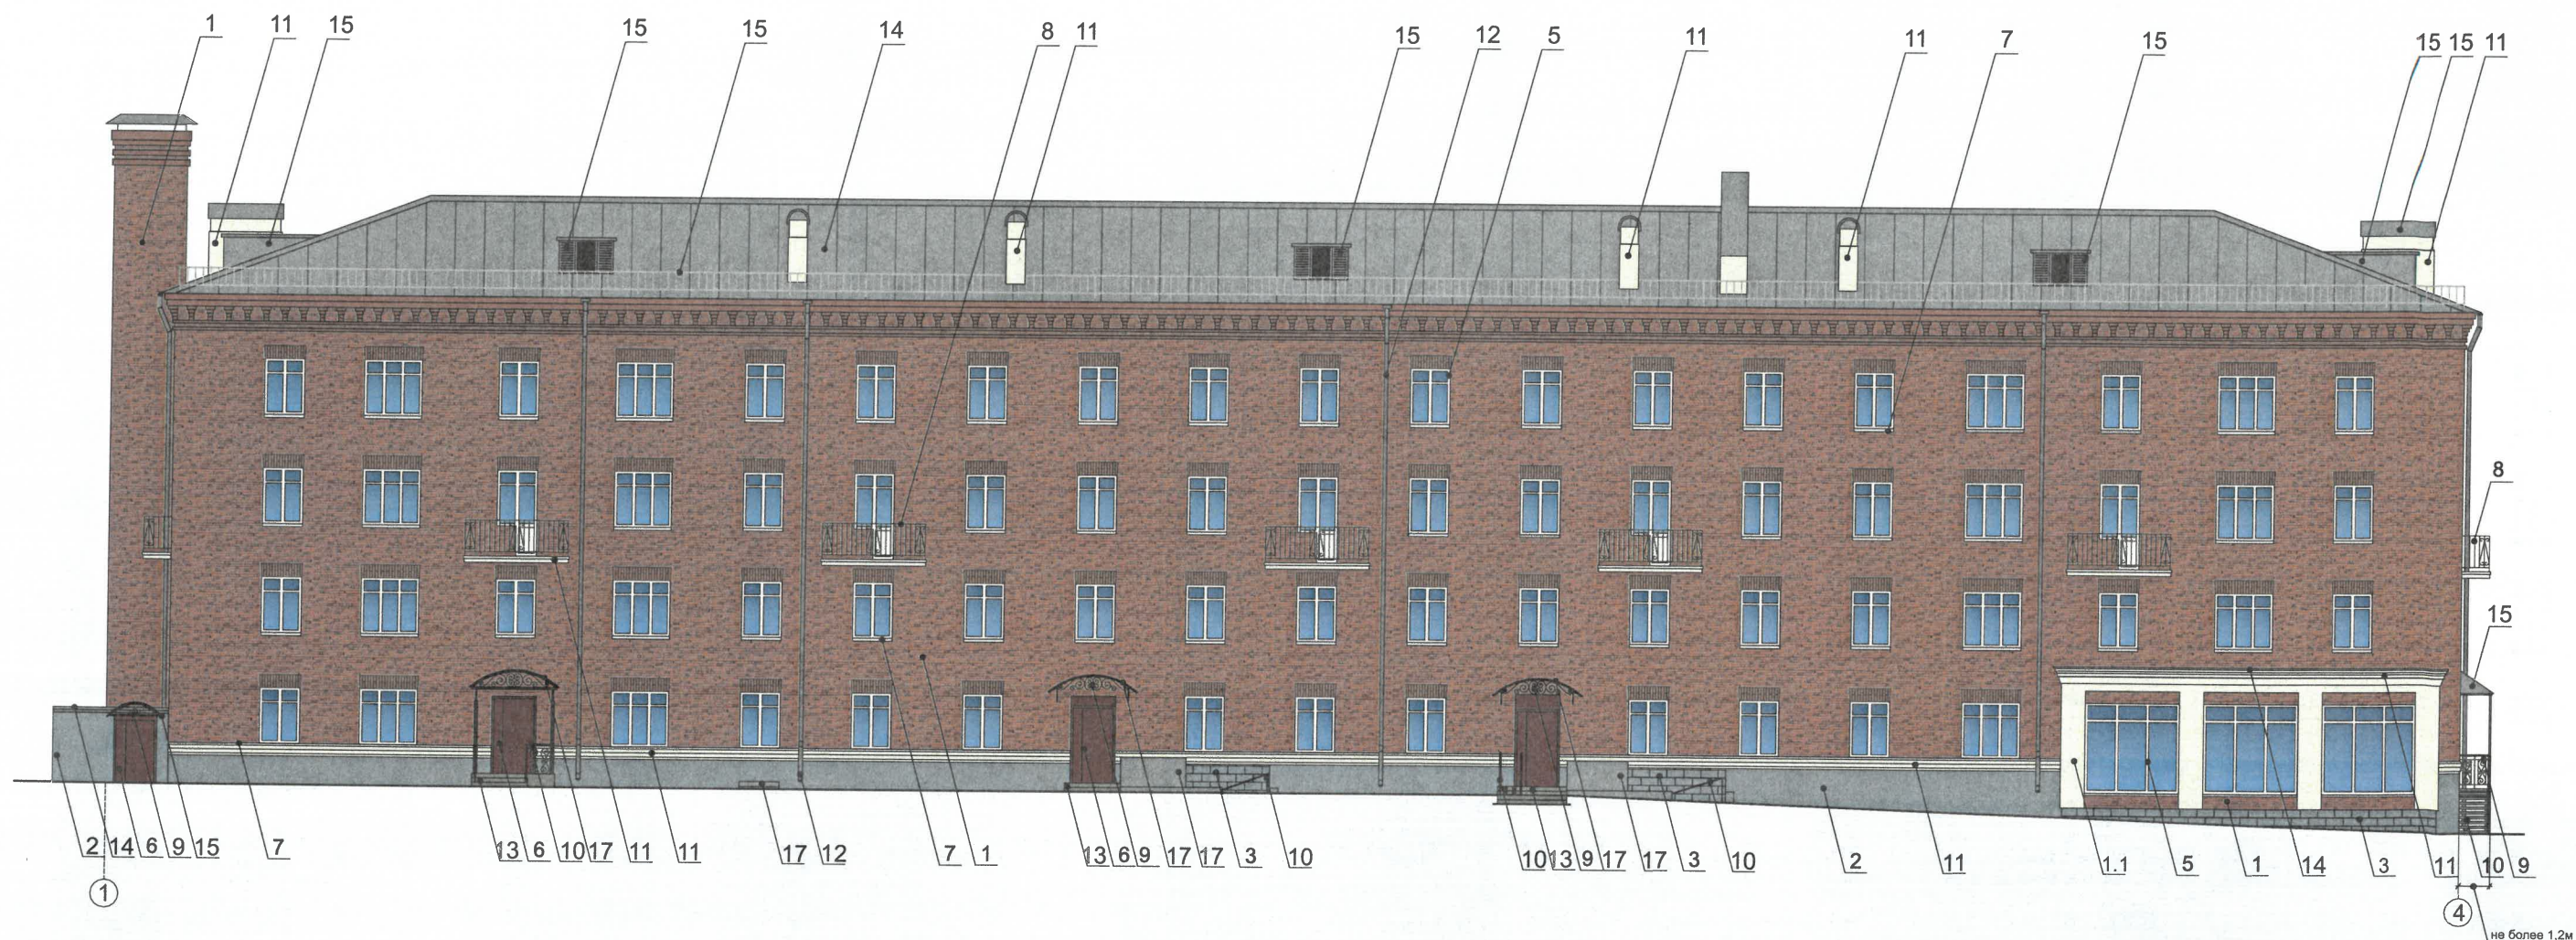


Примечание:


1. В соответствии с Приказом министерства культуры, молодежной политики и массовых коммуникаций Пермского края от 08.12.2015 № СЭД-27-01-10-1030 установлен предельно допустимый размер выступа элементов зданий и сооружений из плоскости наружной стены фасада здания (крыльца, навесы, эркеры, балконы): не более 1,2 м.
 2. Согласно данному Приказу запрещается сооружение внешних тамбуров входных групп, размещение на фасадах антенн, наружных блоков вентиляции и кондиционирования, вентиляционных труб, элементов систем газоснабжения и других технологических элементов здания.
 3. Размещение указанных технологических элементов на фасадах здания должно быть обязательно согласовано с Государственной инспекцией по охране объектов культурного наследия Пермского края.
 4. Антенны, наружные блоки вентиляции и кондиционирования, вентиляционные трубы, элементы системы газоснабжения и другие технологические элементы зданий и сооружений могут размещаться исключительно на кровле объектов капитального строительства компактными упорядоченными группами с использованием единой несущей основы, в том числе с устройством ограждения, а также на фасадах, не обращенных к историческим линиям улиц и не примыкающих к ним.
- Согласно данному приказу запрещается остекление, изменение исторического внешнего вида ограждений балконов, лоджий, изменение материала, рисунка и цвета оконных переплетов, отнесенных к предмету охраны достопримечательного места.

Условные обозначения:

- 1 - выноска и номер позиции согласно ведомости отделки фасадов на листе 1
- А - Условная координационная ось

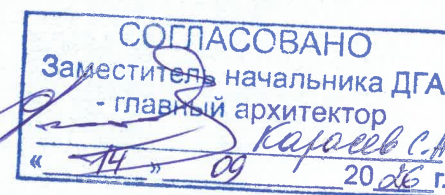

						П39-Д-2026-ОФ		
						Колерный паспорт по ул. Плеханова № 39 Дзержинского района г. Перми		
Изм.	Кол.уч	Лист	№ док.	Подпись	Дата	Многоквартирный дом с помещениями нежилого назначения	Стадия	Лист
Разработал	Корелина В.В.			<i>[Signature]</i>	08.26		П	5
						Главный фасад по ул.Пермской	Корелина В.В.	
Н.контроль	Корелина В.В.			<i>[Signature]</i>	08.26			

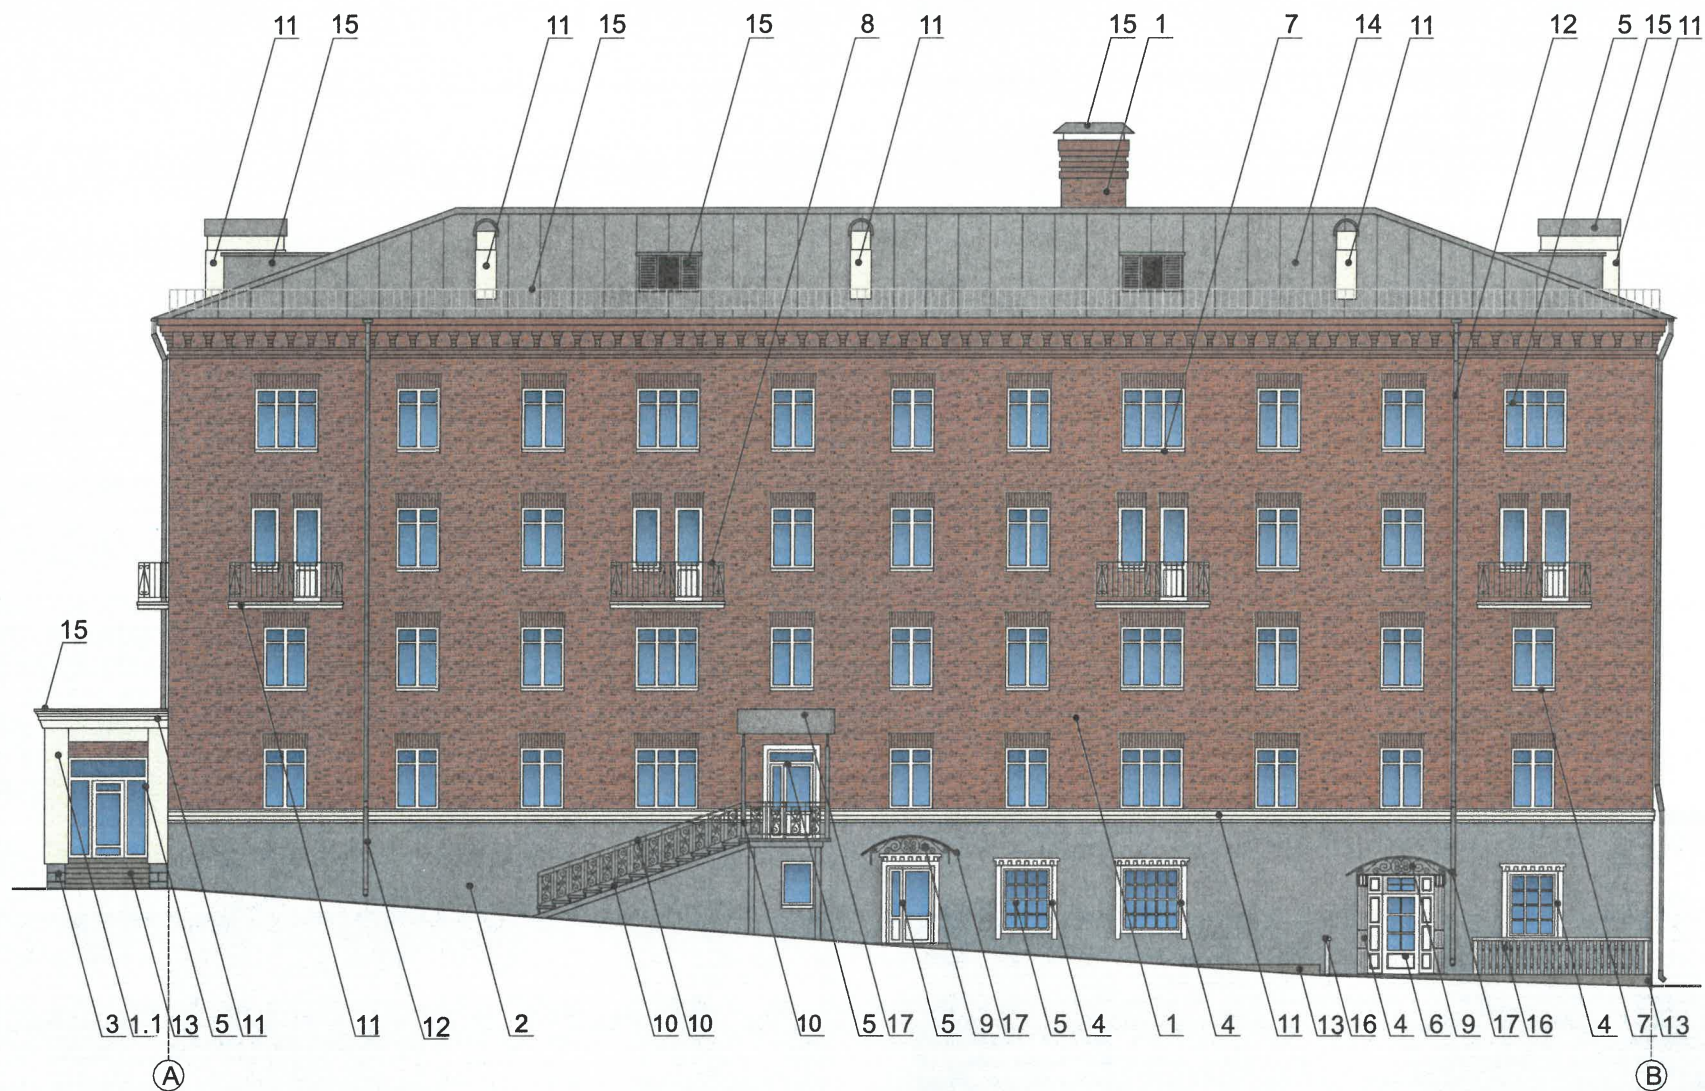


СОГЛАСОВАНО
Заместитель начальника ДГА
- главный архитектор
Карасев С.А.
« 14 » 09 2026 г.

Условные обозначения:

- 1 - выноска и номер позиции согласно ведомости отделки фасадов на листе 1
- А - Условная координационная ось

						ПЗ9-Д-2026-ОФ			
						Колерный паспорт по ул. Плеханова № 39 Дзержинского района г. Перми			
Изм.	Кол.уч	Лист	№док.	Подпись	Дата	Многоквартирный дом с помещениями нежилого назначения	Стадия	Лист	Листов
Разработал		Корелина В.В			08.26		П	6	
						Главный фасад по ул. Плеханова.	Корелина В.В		
Н.контроль		Корелина В.В			08.26				

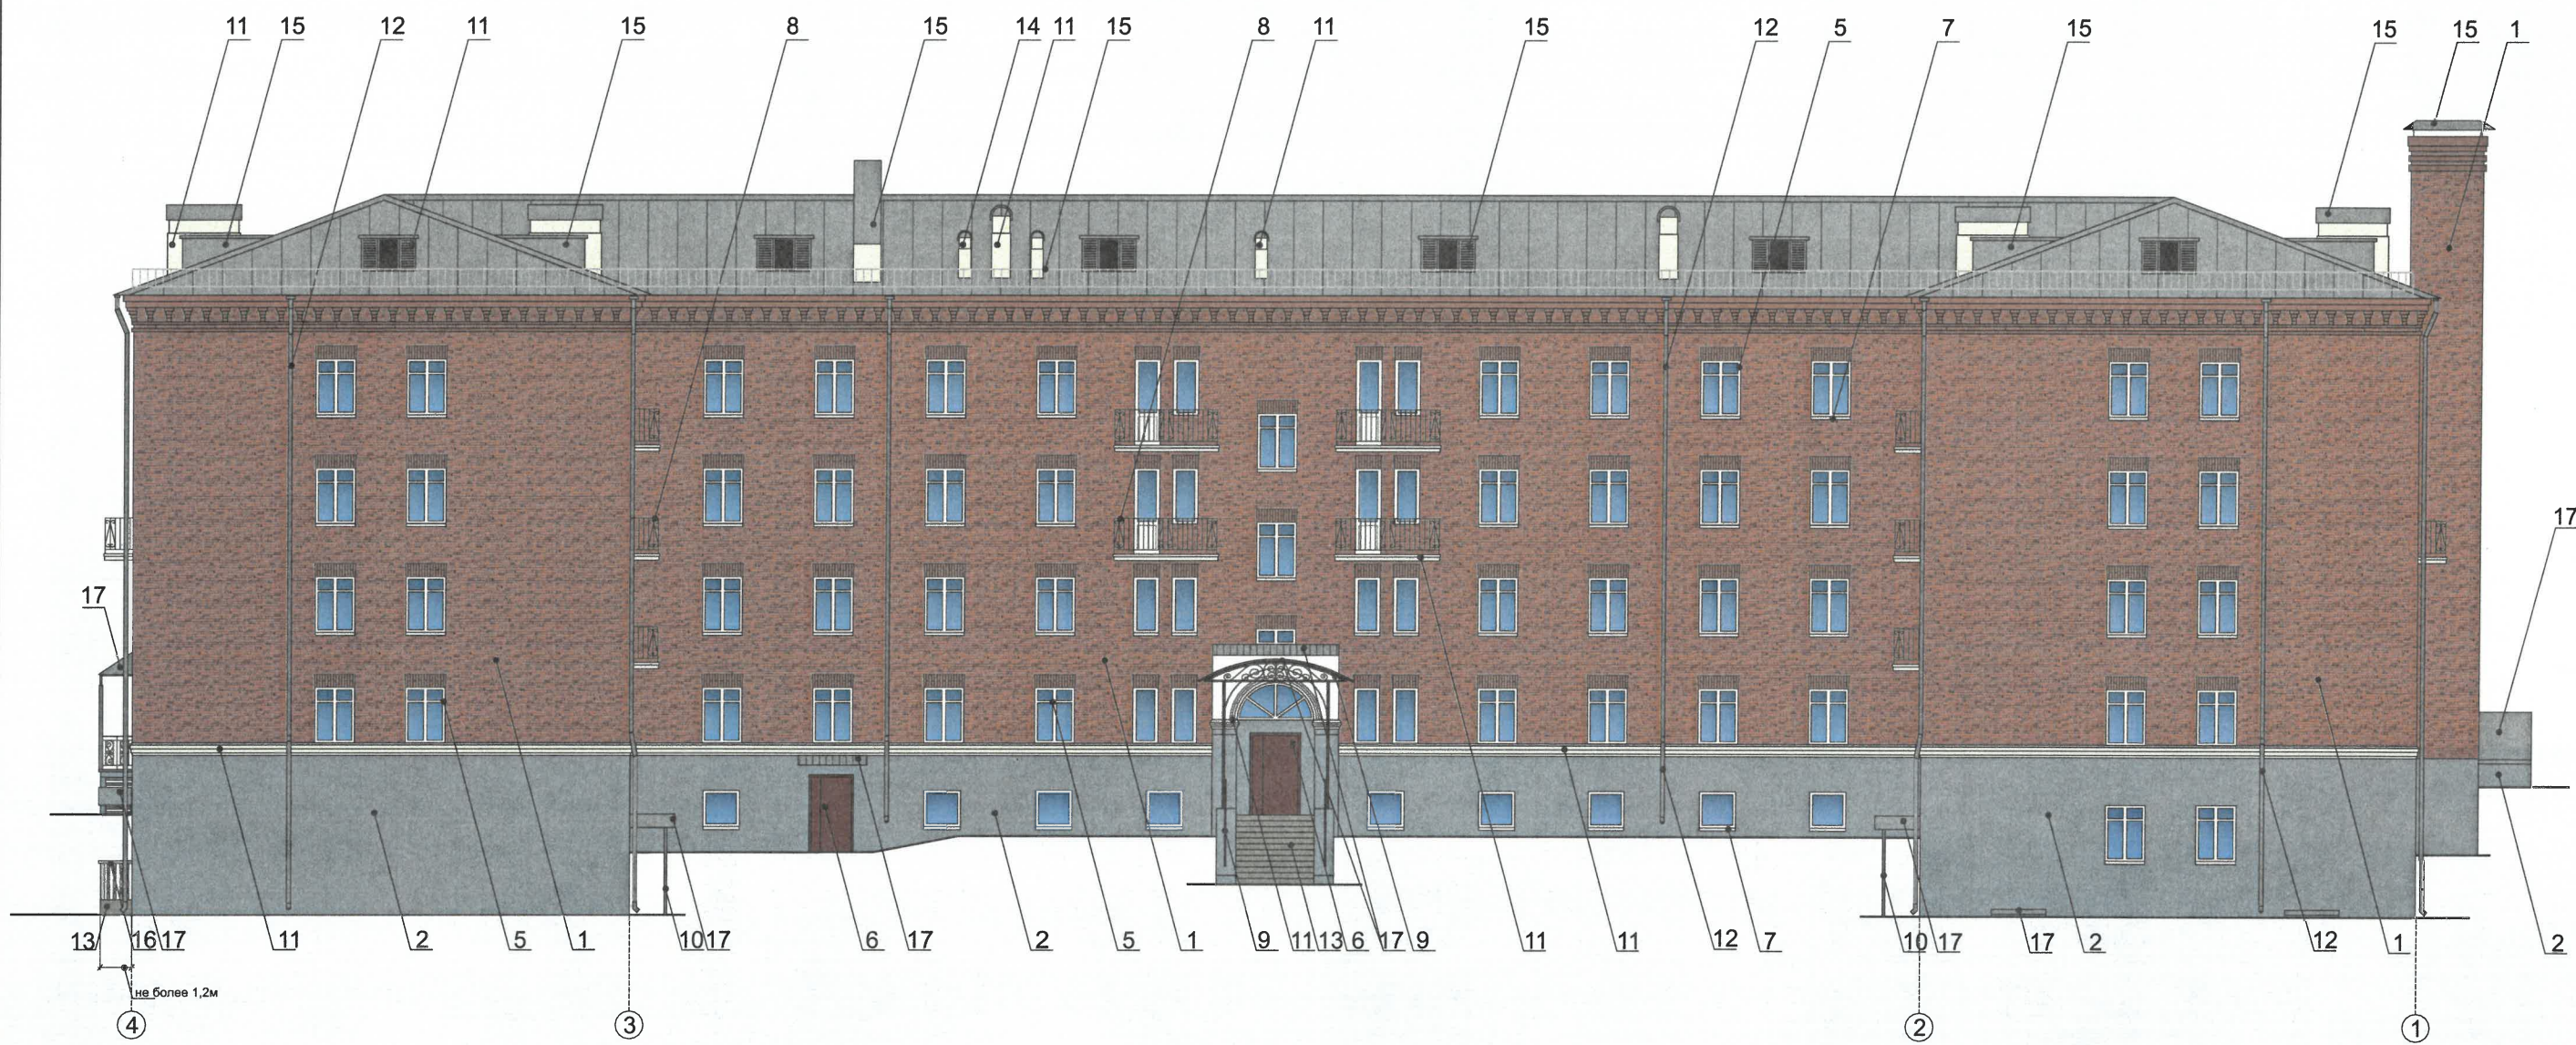

СОГЛАСОВАНО
Заместитель начальника ДГА
- главный архитектор
Каравеев С.А.
« 14 » 09 2026 г.



Условные обозначения:

- 1 - выноска и номер позиции согласно ведомости отделки фасадов на листе 1
A - Условная координационная ось

Примечание:

1. В соответствии с Приказом министерства культуры, молодежной политики и массовых коммуникаций Пермского края от 08.12.2015 № СЭД-27-01-10-1030 антенны, наружные блоки вентиляции и кондиционирования, вентиляционные трубы, элементы системы газоснабжения и другие технологические элементы зданий и сооружений могут размещаться на кровле объектов капитального строительства компактными упорядоченными группами с использованием единой несущей основы, в том числе с устройством ограждения, а также на фасадах, не обращенных к историческим линиям застройки и не примыкающих к ним.
2. Требования к размещению наружных блоков систем кондиционирования, маскирующих ограждений наружных блоков систем кондиционирования на фасадах капитальных объектов установлены пунктом 11.9 Правил благоустройства территории города Перми, утвержденных решением Пермской городской Думы от 15.12.2020 № 277.

						П39-Д-2026-ОФ			
						Колерный паспорт по ул. Плеханова № 39 Дзержинского района г. Перми			
Изм.	Кол.уч	Лист	Недок.	Подпись	Дата	Многоквартирный дом с помещениями нежилого назначения	Стадия	Лист	Листов
Разработал		Корелина В.В		<i>В.В. Корелина</i>	08.26		П	7	
						Торцевые фасады.	Корелина В.В		
Н.контроль		Корелина В.В		<i>В.В. Корелина</i>	08.26				

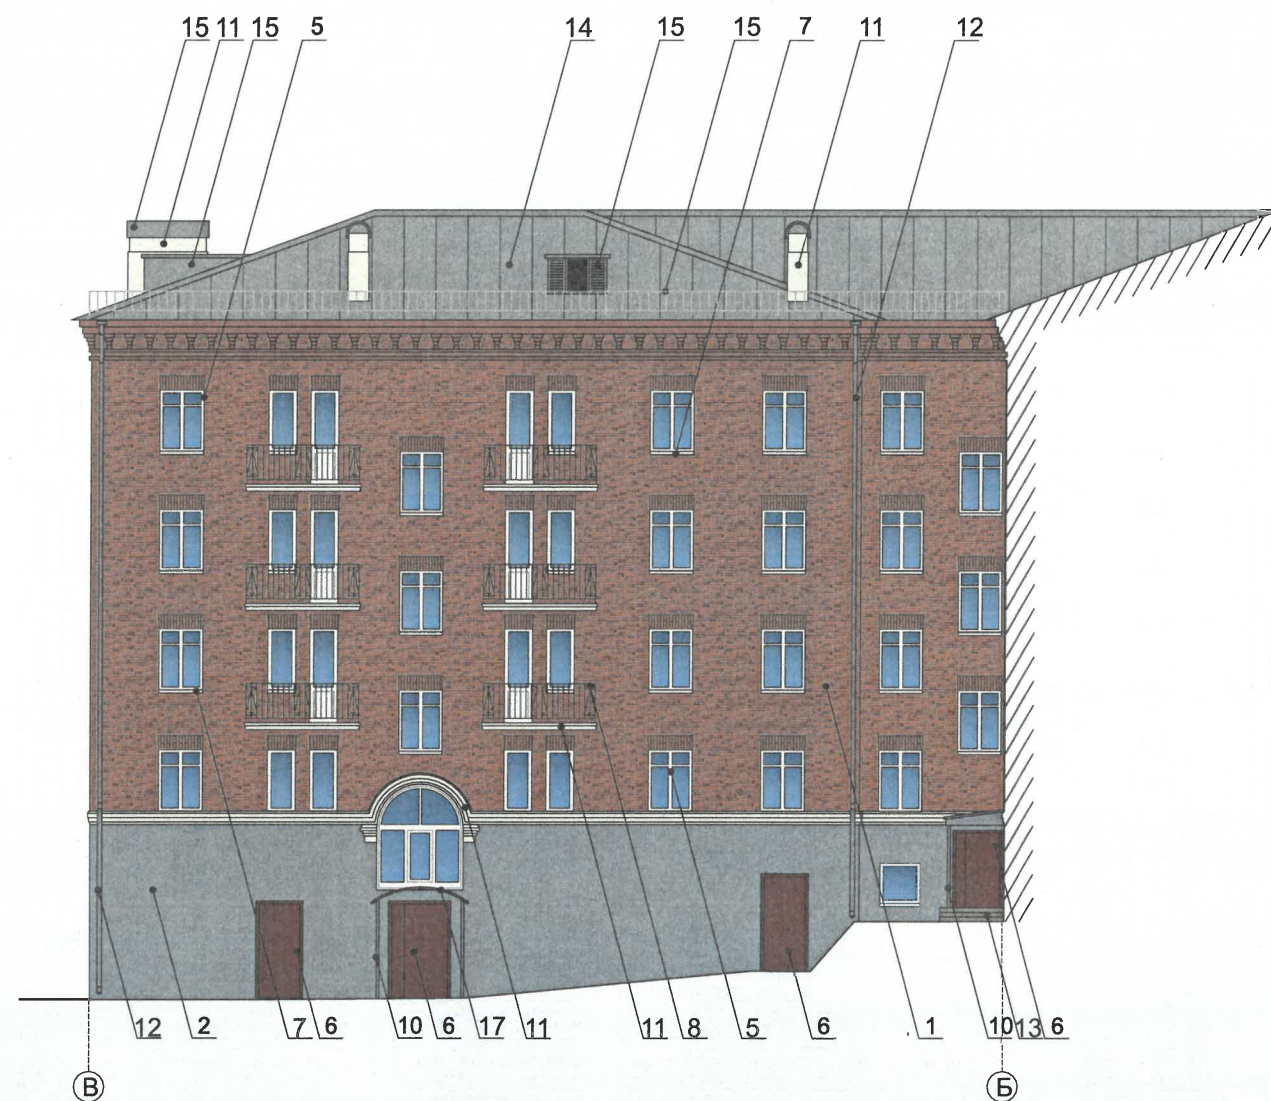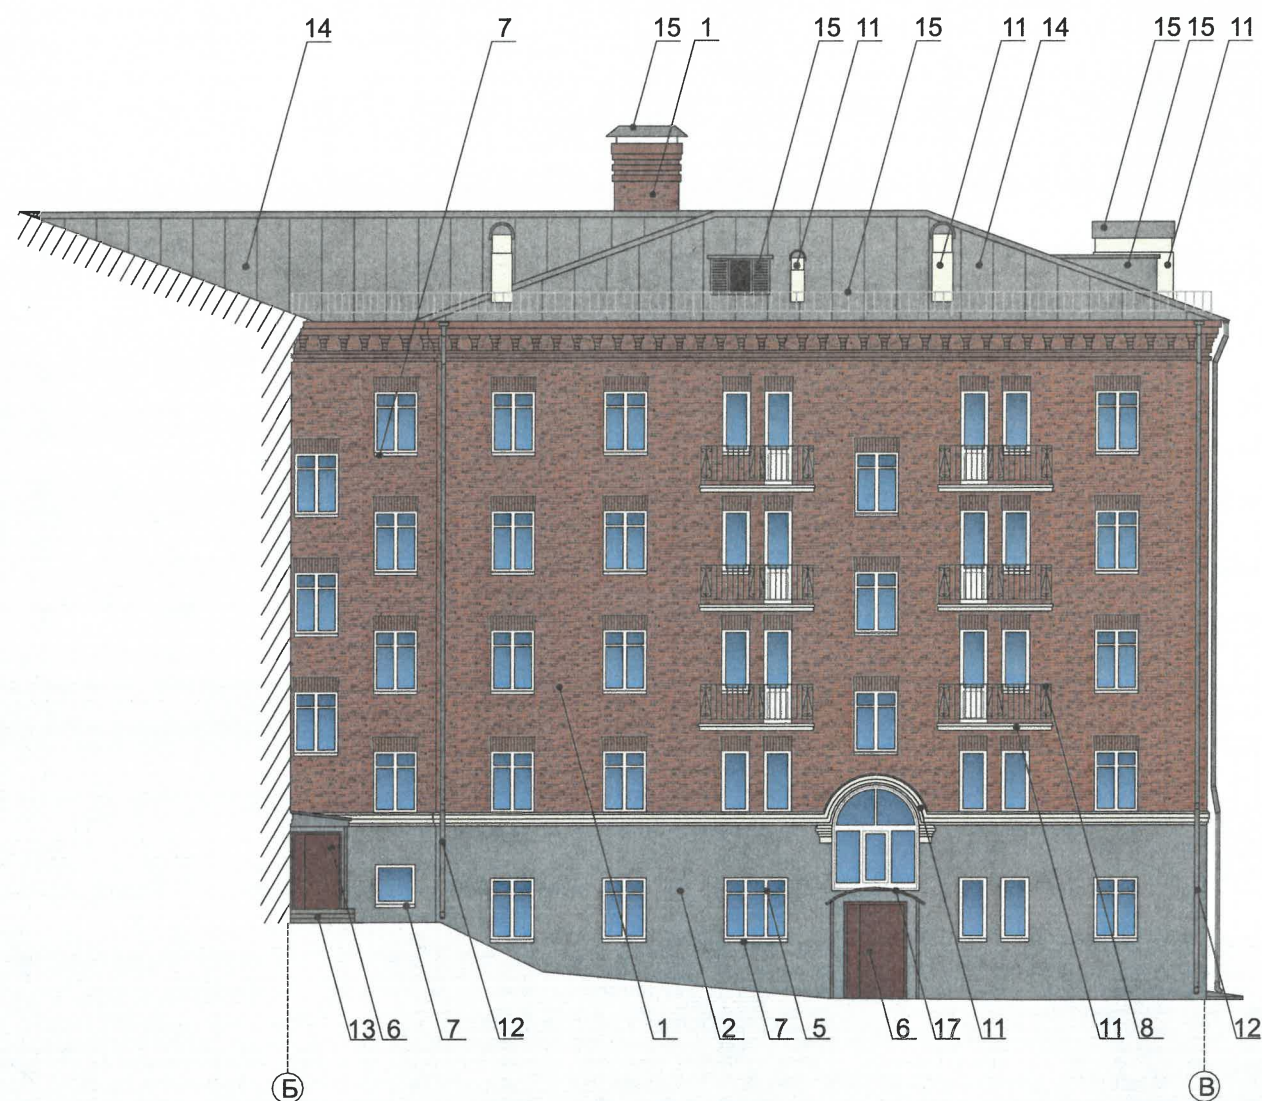


Условные обозначения:

- 1 - выноска и номер позиции согласно ведомости отделки фасадов на листе 1
- А - Условная координационная ось

СОГЛАСОВАНО
Заместитель начальника ДГА
- главный архитектор
Карасев С.А.
« 14 » 09 2026 г.

						ПЗ9-Д-2026-ОФ			
						Колерный паспорт по ул. Плеханова № 39 Дзержинского района г. Перми			
Изм.	Кол.уч	Лист	№ док.	Подпись	Дата	Многоквартирный дом с помещениями не жилого назначения	Стадия	Лист	Листов
Разработал		Корелина В.В			08.26		П	8	
						Размещение средств размещения информации, рекламных конструкций	Корелина В.В		
Н.контроль		Корелина В.В			08.26				

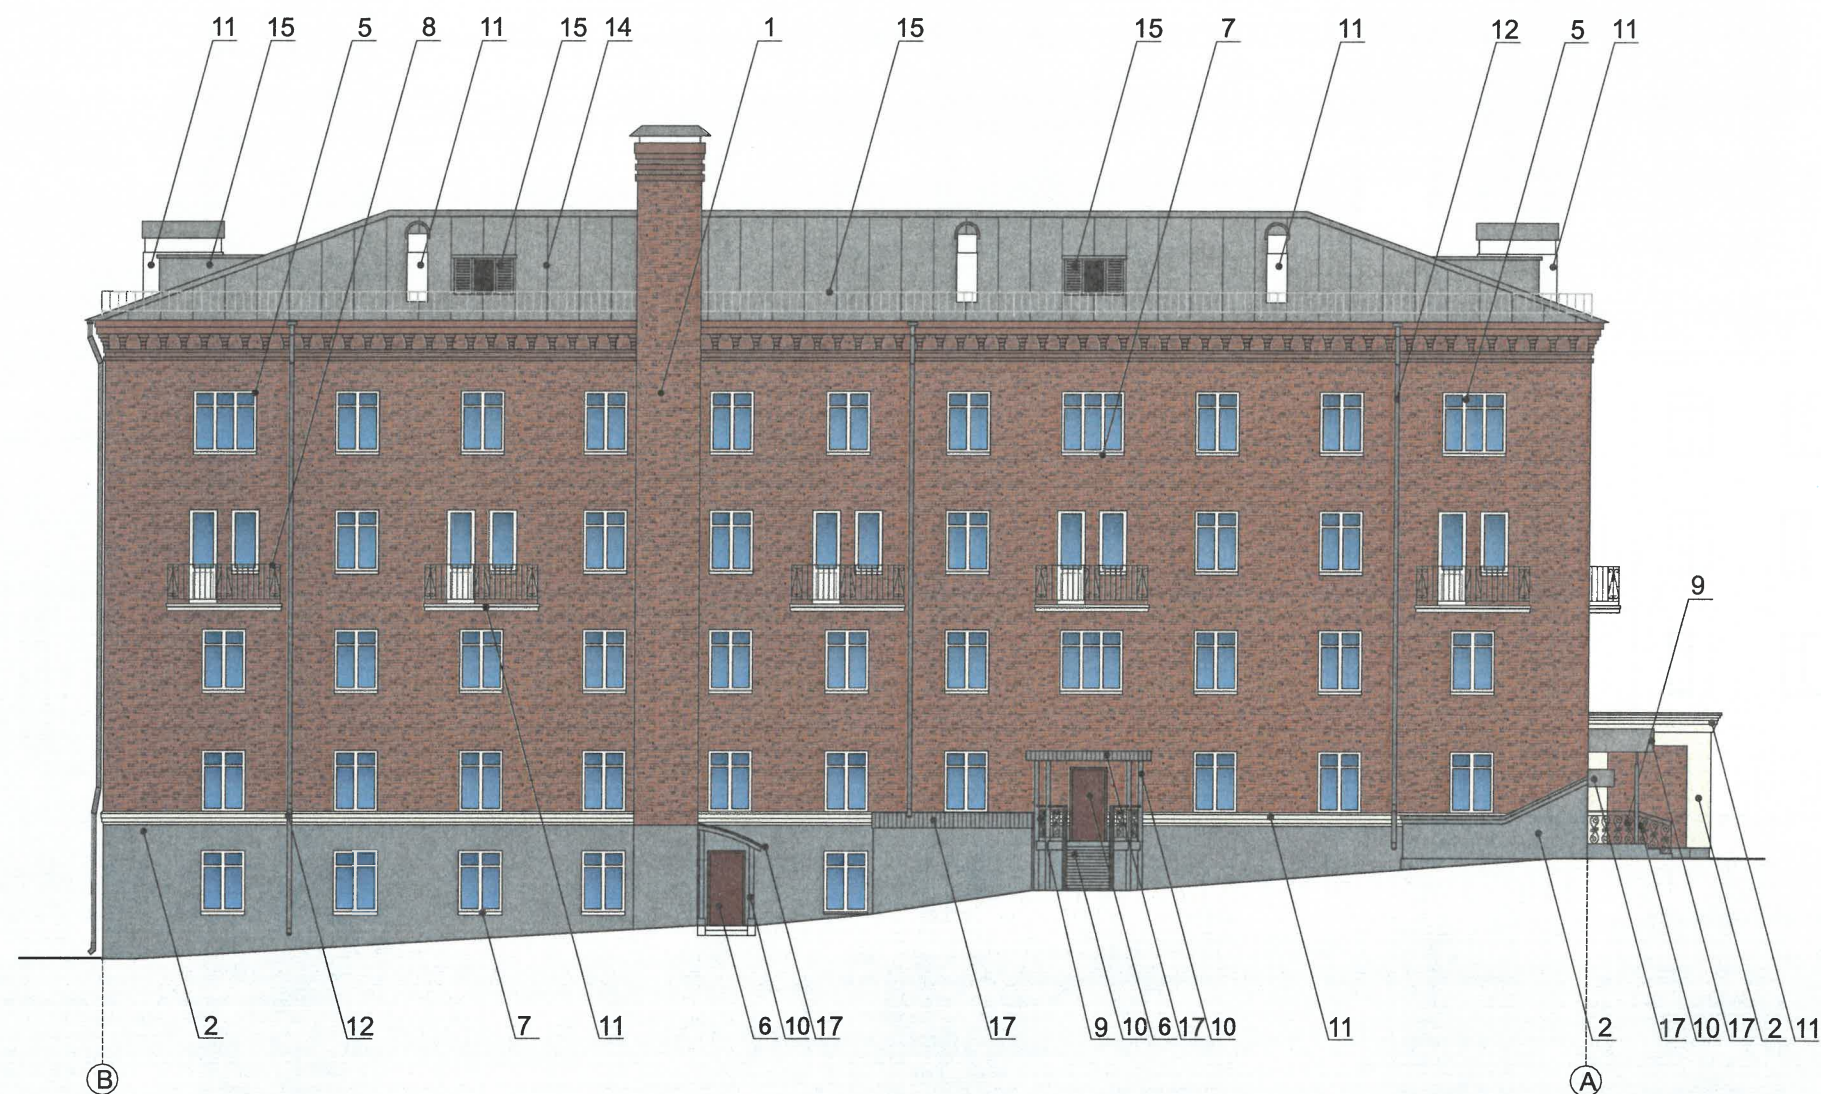

СОГЛАСОВАНО
Заместитель начальника ДГА
- главный архитектор
« 14 » 09 20 26 г.
Корелина В.В.

Условные обозначения:

- 1 - выноска и номер позиции согласно ведомости отделки фасадов на листе 1
A - Условная координационная ось

						ПЗ9-Д-2026-ОФ			
						Колерный паспорт по ул. Плеханова № 39 Дзержинского района г. Перми			
Изм.	Кол.уч	Лист	№ док.	Подпись	Дата	Многоквартирный дом с помещениями нежилого назначения	Стадия	Лист	Листов
Разработал		Корелина В.В.			08.26		П	9	
						Размещение средств размещения информации, рекламных конструкций	Корелина В.В.		
Н.контроль		Корелина В.В.			08.26				




Ведомость средств размещения информации, рекламных конструкций


Поз.	Название, тип рекламы	Эталон цвета	Наличие, тип подсветки
1	Вывеска - объемные буквы и/или логотипы без подложки на металлических направляющих в цвет фасада на стене здания. Металл, пластик, пленки	Фирменные цвета	Внешняя или внутренняя, светодиодами
2	Информационная табличка (режимник). Одиночная (500x700). Оргстекло, пластик, металл, выклейки	Фирменные цвета	Без подсветки
3	Указатель с наименованием улицы и номером дома (здания) (пункт 11.4.2 Решения Пермской городской Думы от 15.12.2020 № 277). Пластик, металл.	Синий: R-(0), G-(20), B-(120); белый	Возможна подсветка
4	Панель - кронштейн. Металл, пластик, пленки	Фирменные цвета	Внешняя или внутренняя, светодиодами
5	Вывеска - объемные буквы и/или логотипы без подложки на металлических направляющих на крыше пристроя. Металл, пластик, пленки	Фирменные цвета	Внешняя или внутренняя, светодиодами
6	Информационная табличка (режимник). Одиночная (500x700). Несплошная выклейка буквенными, цифровыми символами (знаками) из декоративной пленки	Текст белого цвета	Без подсветки
7	Вывеска в виде сплошной панели с внутренней стороны витрин, витражей, оконных блоков (высотой не более половины высоты одного остекления витрины, витража, оконного блока, шириной не более половины ширины одного остекления витрины, витража, оконного блока) путем крепления такой панели подвесами к верхней части проема витрины, витража, оконного блока (например, на тросах) с отступом от остекления не менее чем на 0,15 м. Металл, пластик, пленки.	Фирменные цвета	Внешняя или внутренняя, светодиодами
8	Вывеска - объемные буквы и/или логотипы без подложки на металлических направляющих на козырьке. Металл, пластик, пленки	Фирменные цвета	Внешняя или внутренняя, светодиодами

Условные обозначения:

- Ось размещения средств размещения информации, рекламных конструкций
- Выноска и номер позиции согласно Ведомости средств размещения информации, рекламных конструкций
- Место допустимого размещения средств размещения информации, рекламных конструкций
- Высота допустимого места размещения средств размещения информации, рекламных конструкций.

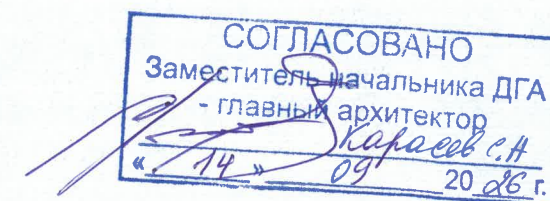

						П39-Д-2026-ОФ			
						Колерный паспорт по ул. Плеханова № 39 Дзержинского района г. Перми			
Изм.	Кол.уч	Лист	№ док.	Подпись	Дата	Многоквартирный дом с помещениями нежилого назначения	Стадия	Лист	Листов
Разработал		Корелина В.В			08.26		П	10	
						Размещение средств размещения информации, рекламных конструкций	Корелина В.В		
Н.контроль		Корелина В.В			08.26				

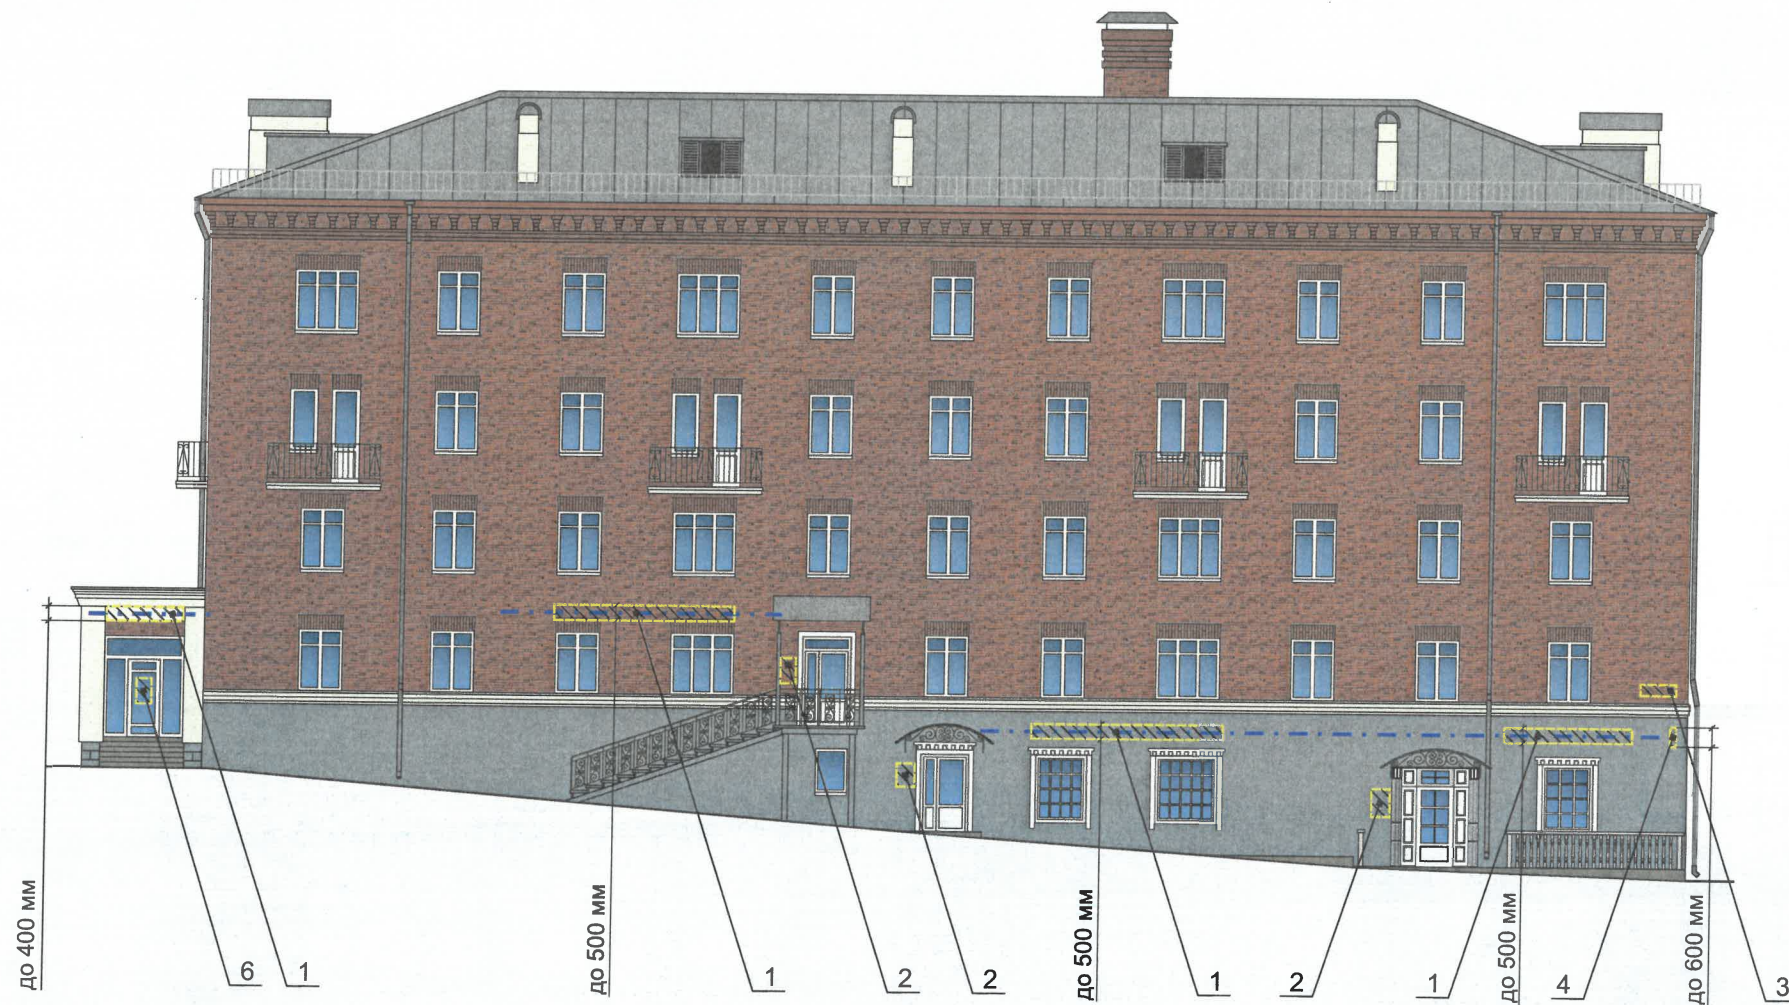

Условия размещения средств размещения информации, рекламных конструкций.

- Согласно Приказу министерства культуры, молодежной политики и массовых коммуникаций Пермского края от 08.12.2015 № СЭД-27-01-10-1030 «О включении выявленного объекта культурного наследия «Проспект им. Ленина» в Единый государственный реестр объектов культурного наследия (памятников истории и культуры) народов Российской Федерации» запрещается:
 - размещение рекламных конструкций и вывесок с размером информационного поля, превышающим 1,2 м по короткой стороне или 1,8 м по длинной стороне, в том числе транспарантов-перетяжек, за исключением вывесок в виде отдельных накладных букв без использования подложки, размещаемых на фасадах;
 - размещение на фасадах рекламных конструкций и вывесок, совокупная площадь которых превышает 5% площади фасада;
 - размещение рекламных конструкций и вывесок, перекрывающих архитектурные элементы фасадов зданий.
- Места размещения информации располагаются относительно условной прямой линии – единой горизонтальной оси. Местоположение оси на фасаде определяется как половина расстояния между верхним и нижним архитектурным элементом (окна, наличники, карниз, фриз и др.), выделяющимся (западающим, выступающим) из плоскости стены.
- Размещение вывесок и рекламных конструкций должно осуществляться в границах места допустимого размещения средств размещения информации, рекламных конструкций, установленных данным колерным паспортом объектом капитального строительства.
- Размещение вывесок по отношению друг к другу, их конфигурация, наполненность информацией должны соответствовать Стандартным требованиям к вывескам, их размещению и эксплуатации (далее - Стандартные требования), утвержденным Решением Пермской городской Думы от 15.12.2020 №277.
- В случае, если планируемые к размещению вывески не соответствуют типу и местам размещения средства размещения информации, рекламных конструкций колерного паспорта, потребуется внесение изменений в настоящий колерный паспорт.
- Максимальный размер информационных табличек – 0,5 м x 0,7 м (пункт 2.13 Стандартных требований).
- Узел крепления каждого типа объекта информации разрабатывается отдельным рабочим проектом.
- В случае возникновения спорных ситуаций с другими организациями в отношении мест размещения вывесок, расположенных не в границах занимаемого помещения, регулирование конфликта и окончательное решение по размещению вывесок той или иной претендующей организации принимает владелец данного объекта.

Условные обозначения:

- Ось размещения средств размещения информации, рекламных конструкций
- Выноска и номер позиции согласно Ведомости средств размещения информации, рекламных конструкций
- Место допустимого размещения средств размещения информации, рекламных конструкций
- Высота допустимого места размещения средств размещения информации, рекламных конструкций.



						ПЗ9-Д-2026-ОФ			
						Колерный паспорт по ул. Плеханова № 39 Дзержинского района г. Перми			
Изм.	Кол.уч	Лист	№док.	Подпись	Дата	Многоквартирный дом с помещениями нежилого назначения	Стадия	Лист	Листов
Разработал	Корелина В.В				08.26		П	11	
						Размещение средств размещения информации, рекламных конструкций	Корелина В.В		
Н.контроль	Корелина В.В				08.26				




СОГЛАСОВАНО
Заместитель начальника ДГА
- главный архитектор
« 44 » 09 2026 г.
Карасев С.А.


Условные обозначения:

- Ось размещения средств размещения информации, рекламных конструкций
- 1 - Выноска и номер позиции согласно Ведомости средств размещения информации, рекламных конструкций
- Место допустимого размещения средств размещения информации, рекламных конструкций
- до 500 мм - Высота допустимого места размещения средств размещения информации, рекламных конструкций.

Схема компоновки объемных букв и/или логотипов, относительно оси и места размещения средств размещения информации, поз.1

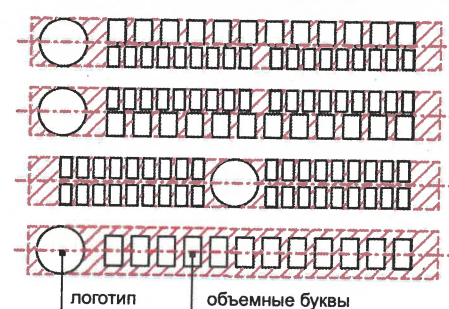

Узел крепления

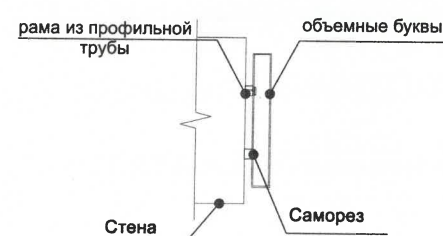

						ПЗ9-Д-2026-ОФ			
						Колерный паспорт по ул. Плеханова № 39 Дзержинского района г. Перми			
Изм.	Кол.уч	Лист	№ док.	Подпись	Дата	Многоквартирный дом с помещениями нежилого назначения	Стадия	Лист	Листов
Разработал		Корелина В.В		<i>[Signature]</i>	08.26		П	12	
						Размещение средств размещения информации, рекламных конструкций	Корелина В.В		
Н.контроль		Корелина В.В		<i>[Signature]</i>	08.26				




Условные обозначения:

 - Источник освещения

Примечание:

В соответствии с Правилами благоустройства территории города Перми, утвержденными решением Пермской городской Думы от 15.12.2020 № 277 предлагается в архитектурно-художественной подсветке здания применить контурный вид и локальный вид подсветки. Цветовая температура 2700-3000 Кельвинов.

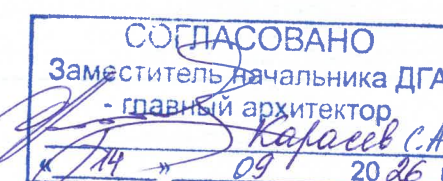

						ПЗ9-Д-2026-ОФ			
						Колерный паспорт по ул. Плеханова № 39 Дзержинского района г. Перми			
Изм.	Кол.уч	Лист	Нядок.	Подпись	Дата	Многоквартирный дом с помещениями нежилого назначения	Стадия	Лист	Листов
Разработал		Корелина В.В			08.26		П	13	
						Архитектурно-художественная подсветка	Корелина В.В		
Н.контроль		Корелина В.В			08.26				

Позиция согласно ведомости отделки фасадов	Координаты цвета в RAL 9010	C:	0	
1.1, 11		M:	0	
		Y:	5	
		K:	0	
		R:	247	
		G:	249	
		B:	239	

Позиция согласно ведомости отделки фасадов	Координаты цвета в RAL 9003	C:	0	
4, 5, 7		M:	0	
		Y:	0	
		K:	0	
		R:	244	
		G:	247	
		B:	244	

Позиция согласно ведомости отделки фасадов	Координаты цвета в RAL 7040	C:	20	
2, 3, 10		M:	5	
		Y:	10	
		K:	40	
		R:	157	
		G:	163	
		B:	166	

Позиция согласно ведомости отделки фасадов	Координаты цвета в RAL 7030	C:	20	
13		M:	10	
		Y:	20	
		K:	40	
		R:	147	
		G:	147	
		B:	136	

Позиция согласно ведомости отделки фасадов	Координаты цвета в RAL 7047	C:	0	
10, 16		M:	0	
		Y:	5	
		K:	20	
		R:	207	
		G:	208	
		B:	207	

Позиция согласно ведомости отделки фасадов	Координаты цвета в RAL 7004	C:	0	
12, 14, 15, 17		M:	0	
		Y:	0	
		K:	45	
		R:	158	
		G:	160	
		B:	161	

Позиция согласно ведомости отделки фасадов	Координаты цвета в RAL 7022	C:	30	
8, 9		M:	20	
		Y:	40	
		K:	80	
		R:	75	
		G:	77	
		B:	70	

Позиция согласно ведомости отделки фасадов	Координаты цвета в RAL 8015	C:	0	
6		M:	90	
		Y:	100	
		K:	80	
		R:	99	
		G:	58	
		B:	52	

СОГЛАСОВАНО
Заместитель начальника ДГА
- главный архитектор
« 14 » 09 2026 г.

Примечание: Цвета в стандарте RAL и цветовой палитре CMYK, RGB приведены с сайта
<https://colorscheme.ru/> (каталог цветов RAL CLASSIC, RAL DESIGN)

						П39-Д-2026-ОФ				
						Колерный паспорт по ул. Плеханова № 39 Дзержинского района г. Перми				
Изм.	Кол.уч	Лист	№ док.	Подпись	Дата	Многоквартирный дом с помещениями нежилого назначения		Стадия	Лист	Листов
Разработал		Корелина В.В			08.26			П	14	
						Эталоны колеров		Корелина В.В		
Н.контроль		Корелина В.В			08.26					