

ИП РОГОЖНИКОВ АЛЕКСАНДР АНТОНОВИЧ

№ 059-22-01-26-1545 от 04.08.2026

Заказчик: Государственное краевое
учреждение "Центр безопасности дорожного
движения Пермского края"

**ПАСПОРТ ВНЕШНЕГО ОБЛИКА (КОЛЕРНЫЙ ПАСПОРТ)
ОБЪЕКТА КАПИТАЛЬНОГО СТРОИТЕЛЬСТВА**
(за исключением объектов, строительство которых не завершено)
(далее - колерный паспорт)

АДРЕС ОБЪЕКТА: г. Пермь, административный район Дзержинский,
улица Плеханова, здание (строение) №51 В (кадастровый номер здания 59:01:4410223:86)

Шифр: 207-2026-ОФ


ПЕРМЬ 2026 г.

Ведомость чертежей, отображающих архитектурные решения		
Лист	Наименование	Примечание
1	Общие данные (начало)	
2	Общие данные (окончание)	
3	Существующее состояние фасадов	
4	Главный фасад	
5	Боковой фасад	
6	Главный фасад. Боковой фасад	
7	Размещение средств размещения информации, рекламных конструкций	
8	Эталоны колеров	

Пояснительная записка

Объект капитального строительства: Административное здание государственного краевого учреждения "Центр безопасности дорожного движения Пермского края" по адресу ул. Плеханова 51 В в Дзержинском районе г. Перми.
Год постройки и ввода в эксплуатацию: 1973
В плане здание простой конфигурации.
Материал наружных стен: силикатный кирпич.
Кровля: скатная и плоская, мягкая рулонная кровля, совмещенная с перекрытием.
Ранее колерные паспорта: не разрабатывались;
Нахождение в границах зон объектов культурного наследия: рассматриваемый объект не располагается в зоне охраны объектов культурного наследия
Настоящим колерным паспортом:
-Определяются типы и виды отделки и их цветовые решения.
-Устанавливаются виды и места размещения средств размещения информации.
Цветовое решение и применяемые материалы обеспечивают комплексное решение всех элементов фасадов, единство архитектурного облика здания. Средства размещения информации, рекламные конструкции не нарушат архитектурный облик здания.
Раздел «Архитектурно-художественная подсветка» настоящим колерным паспортом не разрабатывается. Освещение фасада осуществляется за счет свечения окон, вывесок и настенного освещения;
Средства размещения информации, рекламные конструкции, не соответствующие типу и местам их возможного размещения, подлежат демонтажу.
В соответствии с Градостроительным кодексом Российской Федерации, решением Пермской городской Думы от 15.12.2020 № 277 «Об утверждении Правил благоустройства территории города Перми» и постановлением администрации города Перми от 22.02.2017 № 130 «Об утверждении формы и Порядка согласования паспорта внешнего облика (колерного паспорта) объекта капитального строительства (за исключением объектов, строительство которых не завершено)» колерные паспорта либо их изменения не являются разрешительной документацией на строительство, реконструкцию объекта капитального строительства; не являются правовым основанием на устройство (переустройство, демонтаж) пристроек, навесов, козырьков и других архитектурных элементов объекта капитального строительства.
Перед проведением текущего ремонта здания в сроки, установленные пунктом 11.3 Правил благоустройства для зданий, обращенных одним из фасадов на территорию общего пользования (не реже 1 раза в 10 лет после дня ввода в эксплуатацию капитальных объектов при строительстве, реконструкции или после дня подписания документа о приемке выполненных работ по Текущему ремонту, Капитальному ремонту капитальных объектов) необходима разработка колерного паспорта здания, предусматривающего отделку фасада и цветовое решение, соответствующие требованиям Правил благоустройства в редакции решения Пермской городской Думы от 22.10.2024 № 177.

Ведомость отделки фасадов					
Поз.	Элемент фасада	Эталон цвета	Обознач.	Вид отделки	Прим.
1	Поле стены. Тип 1		RAL 9018 CLASSIC	Фасадные панели из базальтового волокна	
2	Поле стены. Тип 2		RAL 7015 CLASSIC	Фасадные панели из базальтового волокна	
3	Поле стены. Тип 3		RAL 7004 CLASSIC	Фасадные панели из базальтового волокна	
4	Переплеты окон, витражей, дверных полотен		RAL 9003 CLASSIC	Металлопластиковый профиль	
5	Ворота		RAL 9018 CLASSIC	Металл, окраска атмосферостойкой краской	
6	Отлив парапета		RAL 7015 CLASSIC	Оцинкованная сталь с полимерным покрытием	
7	Покрытие входных площадок		RAL 7004 CLASSIC	Керамическая плитка с нескользящей поверхностью	
8	Козырьки		-	Стекло закаленное	
9	Кровля			Рулонное покрытие	
10	Крепление козырька		RAL 7004 CLASSIC	Металл	
11	Двери металлические		RAL 7015 CLASSIC	Металл, окраска	
12	Свес кровли		RAL 7004 CLASSIC	Оцинкованная сталь с полимерным покрытием	
13	Пожарная лестница		RAL 7015 CLASSIC	Металл, окраска	

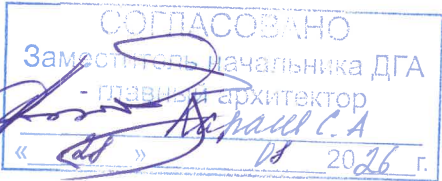


						207-2026-ОФ		
						Колерный паспорт по ул. Плеханова 51 В, Дзержинского района г. Перми		
Изм.	Кол.уч.	Лист	№ док.	Подпись	Дата			
Разраб.		Рогожников			08.26	Административное здание	Стадия	Лист
							П	1
						Общие данные (начало)	ИП РОГОЖНИКОВ АЛЕКСАНДР АНТОНОВИЧ	
								Листов
								8

Инструкция о порядке производства работ, связанных с окраской фасадов и всех наружных частей зданий, сооружений, строений, расположенных на территории города Перми

- Окраска (отделка) фасадов и всех наружных частей зданий, сооружений, строений, расположенных на территории города Перми, может производиться лишь на основании паспорта внешнего облика объекта капитального строительства (колерного паспорта), согласованного с департаментом градостроительства и архитектуры администрации г. Перми (далее - ДГА).
- До начала процесса окраски (отделки) здания или какого-либо сооружения должны быть произведены работы по капитальному ремонту всех без исключения его наружных частей, подлежащих окраске.
- До начала ремонта зданий, имеющих газосветовую рекламу, сообщить рекламораспространителю о предстоящих работах на фасаде здания с целью сохранения вывесок либо их демонтажа.
- Полуразрушенные и разрушенные архитектурные художественно-скульптурные элементы фасада: карнизы, фризy, колонны, пилястры, сандрики, кронштейны, обрамления проемов, различные лепные украшения, барельефы, мозаика, художественная роспись и т.п. подлежат обязательному восстановлению в своем первоначальном виде. Категорически запрещается производить окраску здания без предварительного восстановления указанных элементов декора фасада.
- Металлические поверхности отдельных элементов фасада: чугунные решетки, ограждения балконов и лестниц, элементы входных групп, двери, кронштейны и прочие архитектурно-художественные элементы фасада перед окраской очищаются от грязи, ржавчины, старой краски и покрываются вновь атмосферостойкой краской для металлических поверхностей.
- В соответствии с выданными образцами цвета (колерами) на окраску (отделку) здания организация, производящая ремонт здания, составляет пробные образцы цвета, которые наносятся на подготовленную для покраски поверхность стены в уровне 1-го этажа здания (не выше 1,5 метров от земли).
- Проверку и согласование пробного образца цвета (выкрас колера) производит уполномоченный представитель ДГА. Без указанных проверки и согласования производить окраску (отделку) фасадов здания категорически запрещается.
- Домоуправления, организации и учреждения, производящие окраску (отделку) и связанный с нею ремонт фасадов здания, несут ответственность за выполнение настоящей инструкции и могут быть привлечены к административной ответственности за ее нарушение в соответствии со статьей 6.8.2 «Нарушение требований к внешнему виду фасадов зданий, строений, сооружений» Закона Пермского края от 06.04.2015 № 460-ПК «Об административных правонарушениях в Пермском крае».
- По всем вопросам, связанным с производством работ, необходимо обращаться в ДГА по адресу: г. Пермь, ул. Сибирская, 15, каб. 117, тел. 212-76-98.

Ситуационный план:

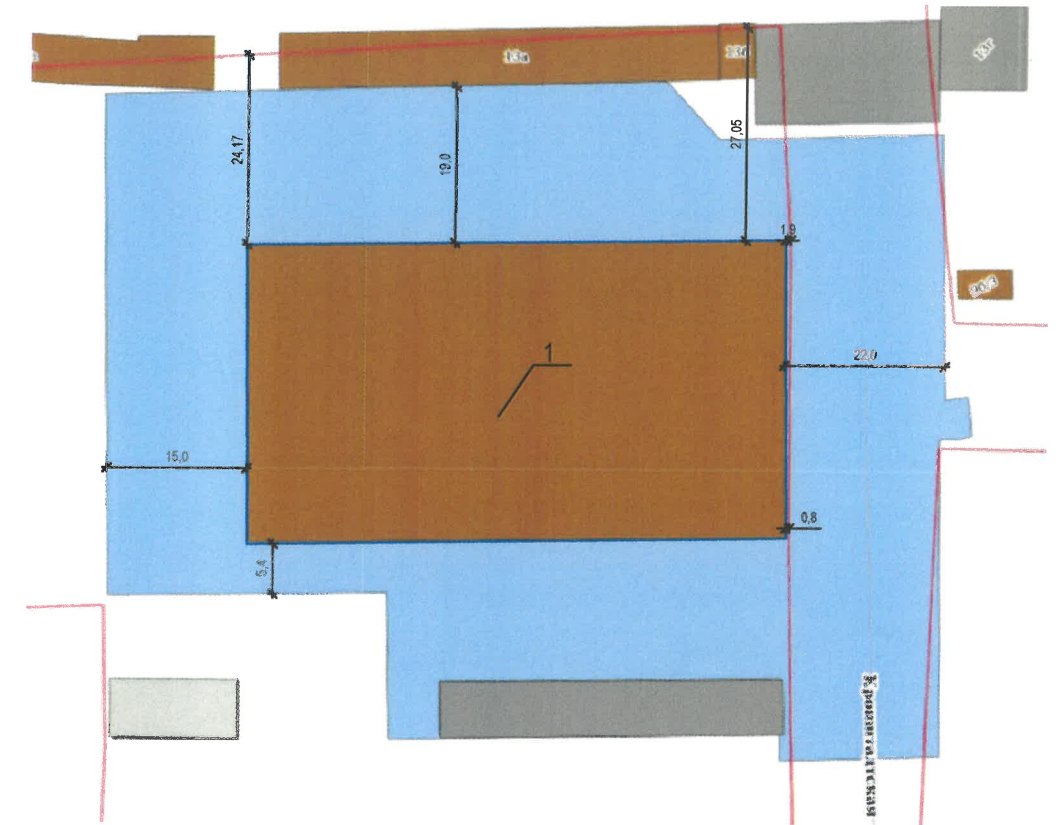

Условные обозначения:

- 1 - Трехэтажное здание государственного краевого учреждения "Центр безопасности дорожного движения Пермского края" по адресу ул. Плеханова 51 В в Дзержинском районе г. Перми с кадастровым номером 59:01:4410223:86.
- граница земельного участка с кадастровым номером 59:01:4410223:2810
- 22,9 — расстояние до красных линий и/или границ земельного участка.
- красная линия

ПРИМЕЧАНИЕ:

- Границы земельного участка и его номер приведены с сайта <https://nspd.gov.ru/>
- Красные линии приведены с сайта <https://isogd.gorodperm.ru/>



Ведомость ссылочных и прилагаемых документов

Обозначение	Наименование	Примечание
Решение Пермской городской Думы от 15.12.2020 № 277	Об утверждении Правил благоустройства территории города Перми	
Постановление администрации города Перми от 22.02.2017 № 130	Об утверждении формы и Порядка согласования паспорта внешнего облика (колерного паспорта) объекта капитального строительства (за исключением объектов, строительство которых не завершено)	

						207-2026-ОФ		
						Колерный паспорт по ул. Плеханова 51 В, Дзержинского района г. Перми		
Изм.	Кол.уч.	Лист	№ док.	Подпись	Дата	Административное здание	Стадия	Лист
Разраб.			Рогожников		08.26		П	2
						Общие данные (окончание)		Листов
								8
						ИП РОГОЖНИКОВ АЛЕКСАНДР АНТОНОВИЧ		

Главный



Боковой



Боковой



Боковой



Боковой



Боковой



Главный



Главный



СОГЛАСОВАНО
Заместитель начальника ДГА
- главный архитектор
« 28 » 20 26 г.


207-2026-ОФ

Колерный паспорт по ул. Плеханова 51 В, Дзержинского района г. Перми

Изм.	Кол.уч.	Лист	№ док.	Подпись	Дата	района г. Перми			
Разраб.		Рогожников			08.26	Административное здание	Стадия	Лист	Листов
							П	3	8
						Существующее состояние фасадов	ИП РОГОЖНИКОВ АЛЕКСАНДР АНТОНОВИЧ		

Фотофиксация выполнена: 22.07.2026 г.

ИП РОГОЖНИКОВ
АЛЕКСАНДР
АНТОНОВИЧ

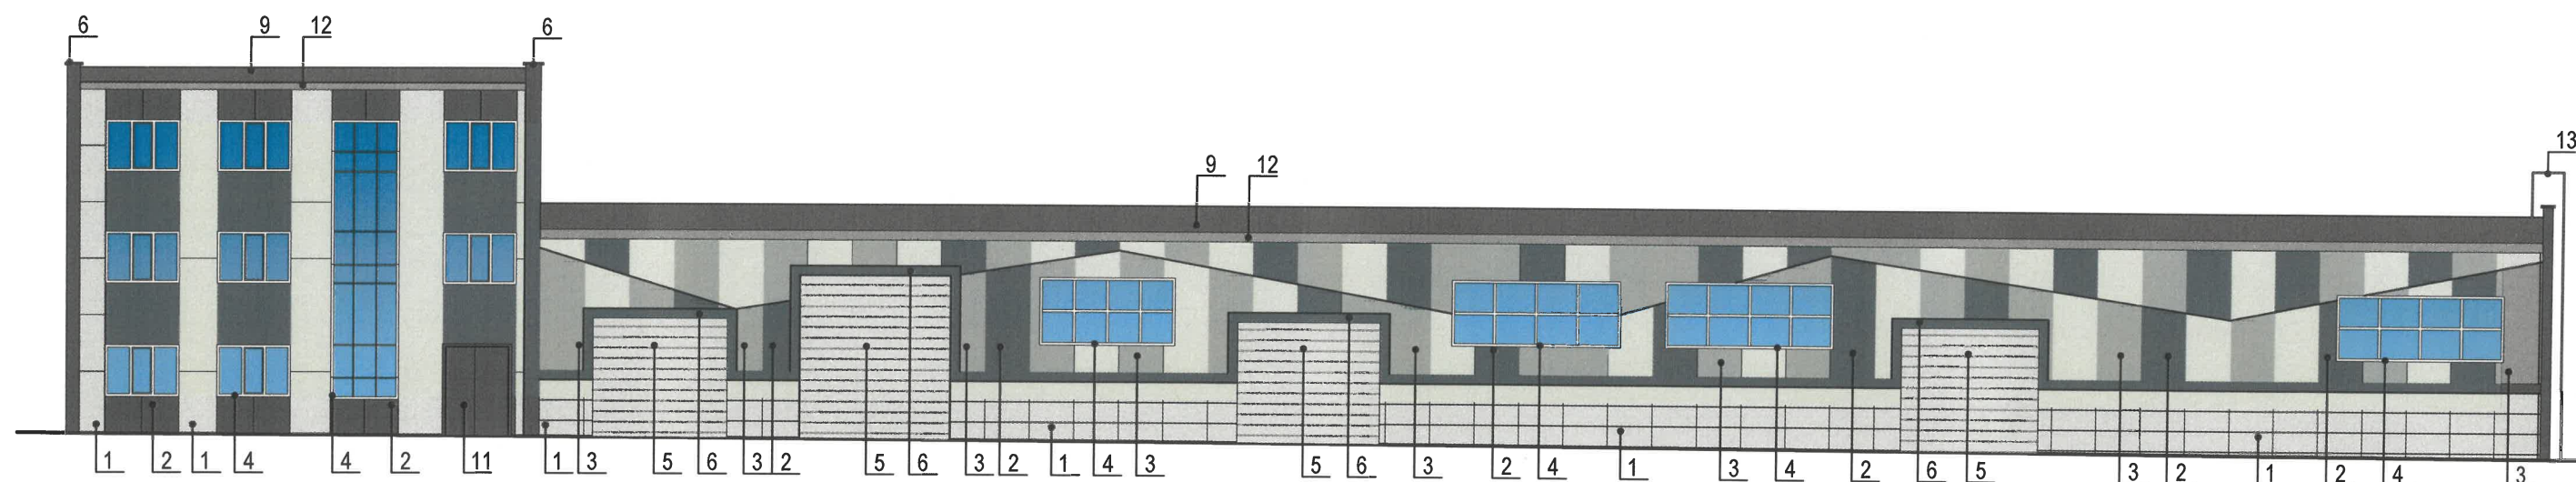


Примечание:


1. В случае, если наружные лестницы при дополнительно устроенных входах в общественные помещения здания выходят за границы предоставленного земельного участка и красные линии квартала, то устройство дополнительных или переустройство существующих входных групп требует получения разрешения в установленном порядке.
2. Требования к входным группам установлены пунктом 11.7 Правил благоустройства территории города Перми, утвержденных Решением Пермской городской Думы от 15.12.2020 № 277.
3. Размещение дополнительного оборудования, кондиционеры, вентиляция на фасаде здания не предусматриваются.
4. При размещении новой входной группы, изменении входной группы при проведении реконструкции, капитального ремонта здания, строения, сооружения требуется разработка проекта колерного паспорта.
5. Размещение входных групп, расположенных в границах территорий достопримечательных мест на территории города Перми, должно соответствовать требованиям, установленным органом охраны объектов культурного наследия.
6. Требования к входным группам, расположенным в границах территорий общего пользования, за исключением входных групп, расположенных в границах территорий достопримечательных мест:
 - архитектурные элементы входных групп (крыльца, входная площадка, ступени, лестницы, ограждения, парапеты), козырьки, приямки, пандусы или подъемные устройства для маломобильных групп населения) должны быть выполнены параллельно фасаду здания, строения, сооружения на расстоянии не более чем 1,5 м от фасада здания, строения, сооружения и при условии сохранения ширины пешеходной зоны (тротуара) не менее 2 м;
 - размер входной площадки - 1,5 м x 1,85 м;
 - входная группа (приямок) в подвальное или полуподвальное помещение должна быть выполнена параллельно фасаду здания, строения, сооружения с лестницей на расстоянии не более чем 1,5 м от фасада здания, строения, сооружения. По периметру входной группы (приямка) устраивается парапет высотой не более 0,5 м, над входной группой (приямком) устанавливается козырек с водоотводом;
 - на высоте более 0,72 м от уровня земли входная группа должна быть выполнена за счет внутреннего пространства здания, строения, сооружения.
7. Ступени и входная площадка входных групп должны иметь противоскользящее покрытие или полосы.
8. На одном из торцов входной площадки может быть предусмотрен пандус или подъемное устройство для маломобильных групп населения.
9. Наружная кнопка вызывного устройства должна быть размещена в начале заезда на пандус или при входе на подъемное устройство для маломобильных групп населения.

Условные обозначения:

- 1 - Выноска и номер позиции согласно ведомости отделки фасадов на листе 1.

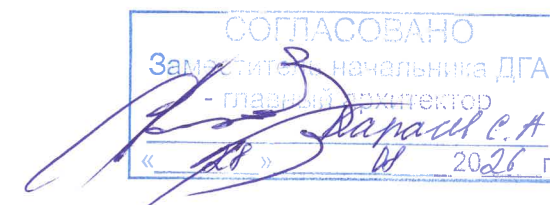

						207-2026-ОФ		
						Колерный паспорт по ул. Плеханова 51 В, Дзержинского района г. Перми		
Изм.	Кол.уч.	Лист	№ док.	Подпись	Дата	Административное здание	Стадия	Лист
Разраб.		Рогожников			08.26		П	4
						Главный фасад		Листов
								8
						ИП РОГОЖНИКОВ АЛЕКСАНДР АНТОНОВИЧ		

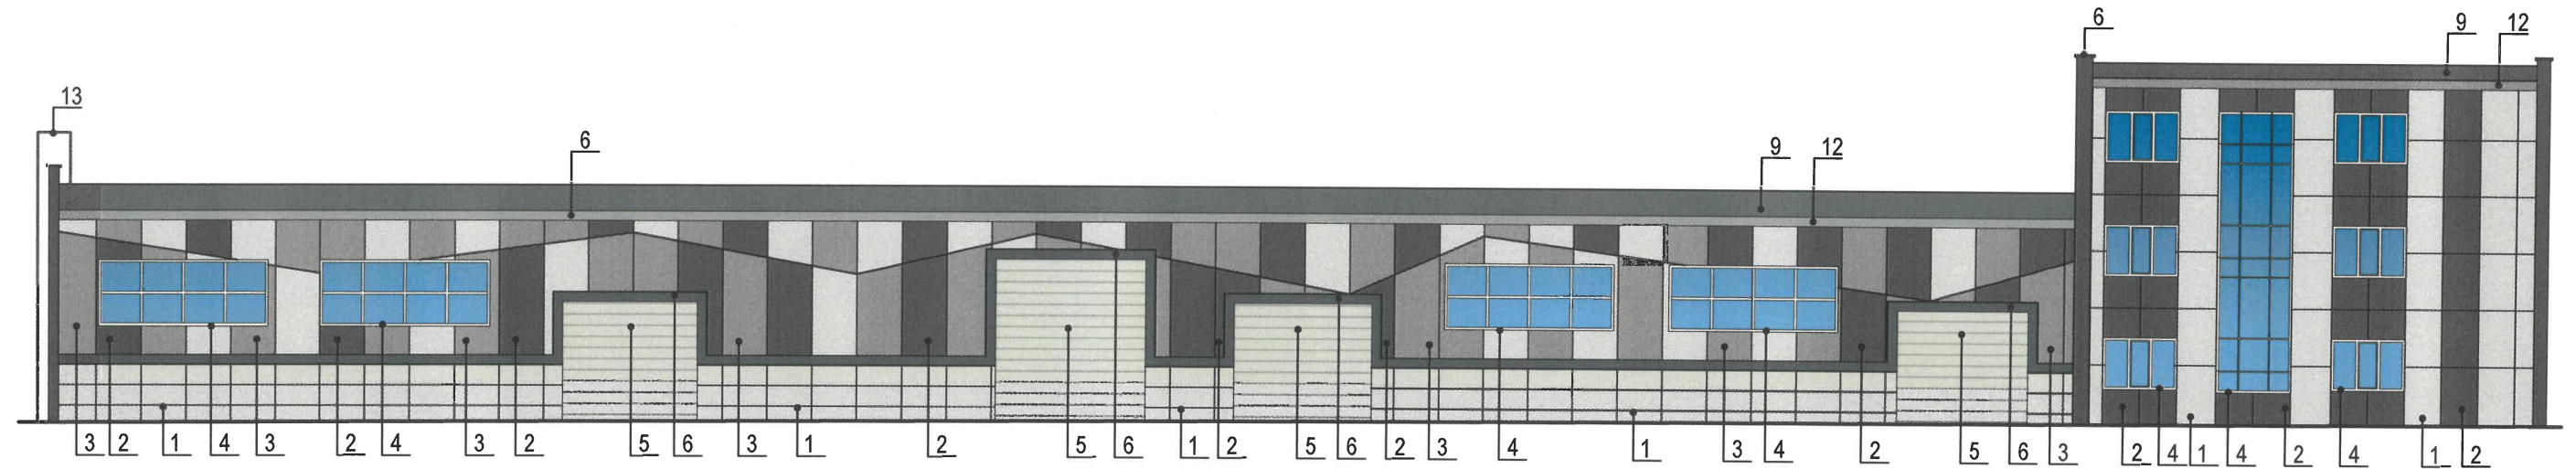


Примечание:


- Требования к размещению наружных блоков систем кондиционирования, маскирующих ограждений наружных блоков систем кондиционирования (далее – маскирующие ограждения) на фасадах капитальных объектов установлены пунктом 11.9 Правил благоустройства территории города Перми, утвержденных решением Пермской городской Думы от 15.12.2020 № 277 (далее — Правила), в частности, на фасадах капитальных объектов, расположенных в границах городского центра, а также расположенных на территориях, выходящих на улицы особого градостроительного значения-магистралей городского значения, наружные блоки систем кондиционирования размещаются следующими способами:
 - на главных и (или) боковых фасадах капитальных объектов с использованием маскирующих ограждений;
 - внутри балкона, лоджии, не превышая верхнюю высотную отметку ограждения балкона, лоджии;
 - в специально оборудованных для этих целей местах, нишах, предусмотренных проектной документацией при строительстве, реконструкции, капитальном ремонте капитального объекта, с использованием маскирующих ограждений;
 - под лестницей входной группы с использованием маскирующих ограждений;
 - в окнах подвального (цокольного) этажа без выхода за плоскость фасада;
 - на крышах капитальных объектов;
 - в арочных проездах на высоте не менее 3,0 метра от поверхности земли с соблюдением единой горизонтальной оси с использованием маскирующих ограждений;
 - под оконными проемами с использованием маскирующих ограждений с соблюдением единой горизонтальной и вертикальной осей.
- Маскирующие ограждения на фасадах капитальных объектов должны быть выполнены в виде экранов, решеток, корзин, состоящих из передней и боковых панелей, выполненных из горизонтальных реек: ширина рейки - не менее 0,03 м и не более 0,06 м, расстояние между ближайшими рейками - не менее 0,03 м и не более 0,06 м; в цвет части фасада капитального объекта, указанный в колерном паспорте капитального объекта, на которой размещаются маскирующие ограждения.
- Требования к размещению наружных блоков систем кондиционирования на дворовых фасадах капитальных объектов не устанавливаются.
- Требования к размещению наружных блоков систем кондиционирования, маскирующих ограждений на фасадах капитальных объектов, расположенных на территориях, не входящих в границы городского центра, а также на территориях, не выходящих на улицы особого градостроительного значения-магистралей городского значения, не устанавливаются, за исключением случая, предусмотренного подпунктом 11.9.7 Правил (после проведения Капитального ремонта наружные блоки систем кондиционирования, маскирующие ограждения подлежат размещению в соответствии с подпунктами 11.9.1-11.9.5 Правил).
- Размещение наружных блоков систем кондиционирования не должно нарушать законные интересы собственников жилых помещений в непосредственной близости с оборудованием.

Условные обозначения:

- 1 - Выноска и номер позиции согласно ведомости отделки фасадов на листе 1.

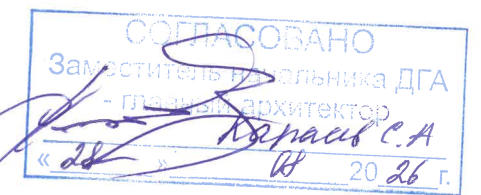

						207-2026-ОФ		
						Колерный паспорт по ул. Плеханова 51 В, Дзержинского района г. Перми		
Изм.	Кол.уч.	Лист	№ док.	Подпись	Дата	Административное здание	Стадия	Лист
Разраб.		Рогожников			08.26		П	5
						Боковой фасад		Листов
								8
						ИП РОГОЖНИКОВ АЛЕКСАНДР АНТОНОВИЧ		

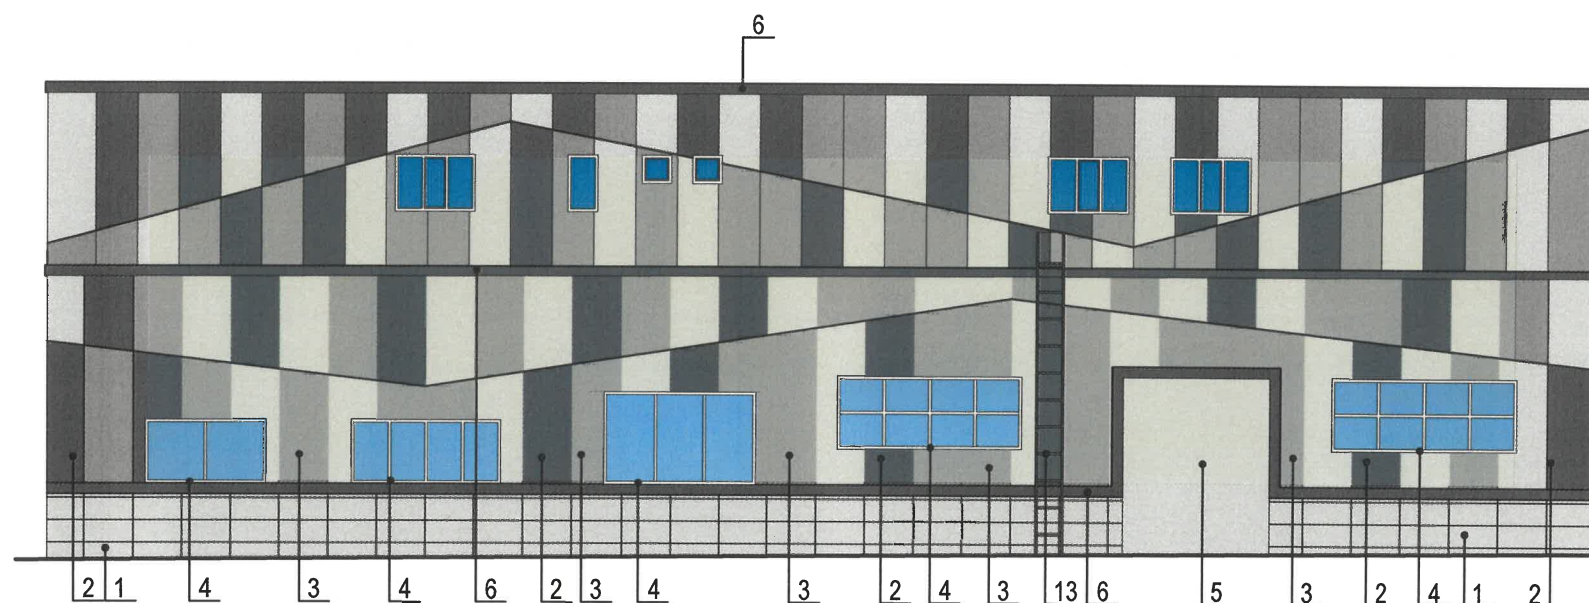

СОГЛАСОВАНО
Заместитель начальника ДГА
- главный архитектор
« 28 » 11 20 21 г.


Условные обозначения:

1 - Выноска и номер позиции согласно ведомости отделки фасадов на листе 1.

Пояснительная записка:

1. Условия устройства и переустройства входных групп см.лист 4. □
2. Условия размещения маскирующих ограждений см.лист 5.

						207-2026-ОФ					
						Колерный паспорт по ул. Плеханова 51 В, Дзержинского района г. Перми					
Изм.	Кол.уч.	Лист	№ док.	Подпись	Дата	Административное здание			Стадия	Лист	Листов
Разраб.		Рогожников			08.26				П	6	8
						Главный фасад. Боковой фасад			ИП РОГОЖНИКОВ АЛЕКСАНДР АНТОНОВИЧ		

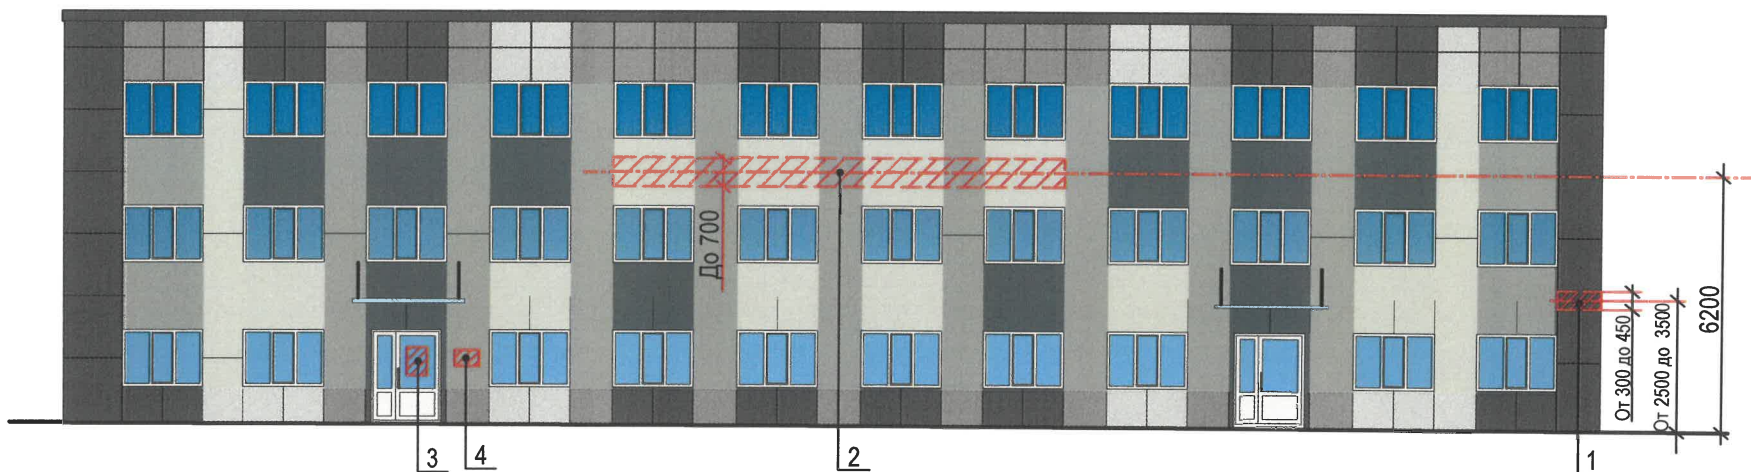

Условные обозначения:

— - Единая горизонтальная ось размещения объектов;  - Место допустимого размещения средств размещения информации;  1 - Выноска и номер позиции согласно ведомости средств размещения информации, рекламных конструкций

Условия размещения средств размещения информации, рекламных конструкций

1. Места размещения информации располагаются относительно условной прямой линии - единой горизонтальной оси. Местоположение оси на фасаде определяется как половина расстояния между верхним и нижним архитектурным элементом (окна, наличники, карниз, фриз и др.), выделяющимся (западающим, выступающим) из плоскости стены.
2. Размещение вывесок и рекламных конструкций должно осуществляться в границах места допустимого размещения средств размещения информации, рекламных конструкций, установленных данным колерным паспортом объекта капитального строительства.
3. Размещение вывесок по отношению друг к другу, их конфигурация, наполненность информацией должны соответствовать Стандартным требованиям к вывескам, их размещению и эксплуатации (далее - Стандартные требования), утвержденным Решением Пермской городской Думы от 15.12.2020 №277.
4. В случае, если планируемые к размещению вывески не соответствуют Стандартным требованиям и действующему колерному паспорту, требуется внесение изменений в колерный паспорт путем разработки нового колерного паспорта.
5. Максимальный размер информационных табличек - 0,5 м x 0,7 м (пункт 2.13 Стандартных требований).
6. Узел крепления каждого типа объекта информации разрабатывается отдельным рабочим проектом.
7. В случае размещения рекламной конструкции на фасаде здания, строения, сооружения, такая конструкция должна быть отражена в составе нового колерного паспорта, а ее размещение должно осуществляться в соответствии с действующим порядком установки и эксплуатации рекламных конструкций на территории города Перми, утвержденным решением Пермской городской Думы от 27.01.2009 № 11, с последующим получением на установку и эксплуатацию рекламной конструкции в установленном порядке.
8. В случае возникновения спорных ситуаций с другими организациями в отношении мест размещения вывесок, расположенных не в границах занимаемого помещения, регулирование конфликта и окончательное решение по размещению вывесок той или иной претендующей организации принимает владелец данного объекта.

Ведомость размещения средств информации, рекламных конструкций

№	Тип объекта, материал, способы крепления	Цвет	Наличие подсветки
1	Указатель с наименованием улицы и номером дома (здания) (пункт 11.4.2 решения Пермской городской Думы от 15.12.2020 № 277). Пластик, металл.	Синий:R-(0), G-(20), B- (120), белый	Внутренняя или контурная
2	Вывеска - объемные буквы и/или логотипы без подложки на металлических направляющих в цвет фасада на стене здания. Металл, пластик, пленки.	Фирменные цвета	Внутренняя или контурная
3	Информационная табличка (режимник). Одиночная (500х700). Несплошная выклейка буквенными, цифровыми символами (знаками) из декоративной пленки.	Фирменные цвета	Без подсветки
4	Информационная табличка (режимник). Одиночная (600х400). Лазерная печать/уф-печать на пластике, металле, оргстекле.	Фон – золотой, буквы – черные (не накладные), изображение Герба города Перми в соответствии с решением Пермской городской Думы от 09.06.1998 № 113 «О Гербе города Перми»	Возможна подсветка, без подсветки



						207-2026-ОФ		
						Колерный паспорт по ул. Плеханова 51 В, Дзержинского района г. Перми		
Изм.	Кол.уч.	Лист	№ док.	Подпись	Дата	Административное здание	Стадия	Лист
Разраб.		Рогожников			08.26		П	7
						Размещение средств размещения информации, рекламных конструкций		Листов
								8
						ИП РОГОЖНИКОВ АЛЕКСАНДР АНТОНОВИЧ		

