

Масленникова Елизавета Валерьевна

5059-22-01-26-319 от 20.02.2026.

Заказчик: ООО «МАГМА МЕДИА УЛИЦ»

**ПАСПОРТ ВНЕШНЕГО ОБЛИКА (КОЛЕРНЫЙ ПАСПОРТ)
ОБЪЕКТА КАПИТАЛЬНОГО СТРОИТЕЛЬСТВА**
(за исключением объектов, строительство которых не завершено)
(далее - колерный паспорт)

АДРЕС ОБЪЕКТА: г. Пермь, административный район Ленинский,
улица Попова, здание (строение) № 2 Б

шифр: 02/26-2

ПЕРМЬ 2026г.

Ведомость чертежей, отображающих архитектурные решения

ЛИСТ	НАИМЕНОВАНИЕ	ПРИМЕЧАНИЯ
1	Общие данные (начало)	
2	Общие данные (продолжение)	
3	Существующее состояние фасадов (фотофиксация)	
4	Фасад по ул. Попова (в осях А-Б)	
5	Фасад по ул. Окулова (в осях 1-2)	
6	Фасад (в осях Б-А)	
7	Фасад (в осях 2-1)	
8-10	Размещение средств размещения информации, рекламных конструкций.	
11	Эталоны колеров	

Ведомость отделки фасадов

ПОЗ.	ЭЛЕМЕНТ ФАСАДА	ЭТАЛОН ЦВЕТА	ОБОЗНАЧ.	ВИД ОТДЕЛКИ	ПРИМ.
1	Основное поле стен (тип 1)		RAL 9002	керамогранит	
2	Основное поле стен (тип 2)		RAL 9006	металлокассеты/ алюминиевые композитные панели	
3	Декоративные вставки		RAL 9002	линеарные панели	
4	Переплеты окон		RAL 7004	металлопластиковый профиль со стеклопакетом	
5	Дверные полотна (глухие)		RAL 7004	эмаль по металлу	
6	Металлические детали: поручни, ограждение, лестницы, крепление		RAL 7004	эмаль по металлу	
7	Опоры (стойки) козырька сооружения на крыше		RAL 9002	эмаль по металлу	
8	Козырьки (металлоконструкция на вантах)		RAL 7004	эмаль по металлу	
9	Крыльца, ступени, площадки		-	Природный (искусственный) камень/ керамогранит	покрытие из резиновой крошки
10	Вентиляционные решетки		RAL 7004	оцинкованная сталь с полимерным покрытием	
11	Доборные элементы крыш		RAL 7004	оцинкованная сталь с полимерным покрытием	
12	Кровля		-	битумно-полимерное рулонное покрытие	

Пояснительная записка.

Объект капитального строительства – здание электрической подстанции, расположенное по адресу:
г. Пермь, Ленинский район, ул. Попова, 2 Б;
Год постройки и ввода в эксплуатацию: 2008г.;
Этажность: 2 этажа;
В плане здание - квадратное;
Несущие стены: кирпич;
Кровля: плоская с уклоном;
Ранее согласованные колерные паспорта: не разрабатывались;
Нахождение в границах зон объектов культурного наследия: Защитная зона объекта культурного наследия регионального значения - памятника «Дом Купцов Лихачевых с воротами», расположенного по адресу: г. Пермь, ул. Окулова, д. 12, согласно Приказу государственной инспекции по охране объектов культурного наследия Пермского края Пр55-01-06-59 от 13.03.2023г.;
В данной зоне предельно допустимый размер выступа элементов зданий и сооружений из плоскости наружной стены фасада здания (крыльца, навесы, эркеры, балконы), выходящих на исторические линии застройки, боковые фасады, примыкающие к линиям исторической застройки: не более 1,2 м.
Здание электрической подстанции индивидуальным объектом культурного наследия не является.

Настоящим колерным паспортом:
Определяются типы и виды отделки, и их цветовые решения;
Устанавливаются виды и места размещения средств размещения информации, рекламных конструкций;
Цветовое решение и применяемые материалы обеспечивают комплексное решение всех элементов фасадов, единство архитектурного облика здания. Средства размещения информации, рекламные конструкции не нарушат архитектурный облик здания.
Раздел «Архитектурно-художественная подсветка» настоящим колерным паспортом не разрабатывается.
Освещение фасада осуществляется за счет свечения окон и вывесок.

При проведении капитального ремонта здания в сроки, установленные пунктом 11.3 Правил благоустройства для зданий, расположенных в границах городского центра и обращенных одним из фасадов на территорию общего пользования, капитальных объектов, обращенных одним из фасадов на улицу особого градостроительного значения-магистраль городского значения (не реже 1 раза в 5 лет после дня ввода в эксплуатацию капитальных объектов при строительстве, реконструкции или после дня подписания документа о приемке выполненных работ по Текущему ремонту, Капитальному ремонту капитальных объектов) необходима разработка колерного паспорта здания, предусматривающего отделку фасада и цветовое решение, соответствующие требованиям Правил благоустройства в редакции решения Пермской городской Думы от 22.10.2024г. № 177.

В соответствии с Градостроительным кодексом Российской Федерации, с решением Пермской городской Думы от 15.12.2020г. № 277 «Об утверждении Правил благоустройства территории города Перми» и постановлением администрации города Перми от 22.02.2017г. № 130 «Об утверждении формы и Порядка согласования паспорта внешнего облика объекта капитального строительства (колерного паспорта)» колерные паспорта не являются разрешительной документацией на строительство, реконструкцию объекта капитального строительства; не являются правовым основанием на устройство пристроек, навесов, козырьков и других архитектурных элементов капитального строительства.

Предметом согласования данного колерного паспорта являются: принятые цветовые решения элементов фасада, применяемые материалы существующего объекта недвижимости, а также определение возможных типов размещения средств размещения информации на нем. Средства размещения информации, рекламные конструкции, не соответствующие типу и местам их возможного размещения, предусмотренные данным колерным паспортом или Стандартным требованиям (Решение Пермской городской Думы № 277 от 15.12.2020г.), подлежат демонтажу.

СОГЛАСОВАНО
Заместитель начальника ДГА
- главный архитектор
« 26 » февраля 20 26 г.

							02/26 - 2
							Колерный паспорт по ул. Попова, 2 Б, Ленинского района, г. Перми
Изм.	Кол.уч.	Лист	Недок.	Подпись	Дата		
Разраб.	Масленникова				02/26	Здание электрической подстанции	Стадия П Лист 1 Листов 11
Н.контр.	Масленникова				02/26	Общие данные (начало)	Масленникова Елизавета Валерьевна leon-1@mail.ru


Инструкция о порядке производства работ, связанных с окраской фасадов и всех наружных частей зданий, сооружений, строений, расположенных на территории города Перми

1. Окраска (отделка) фасадов и всех наружных частей зданий, сооружений, строений, расположенных на территории города Перми, может производиться лишь на основании паспорта внешнего облика объекта капитального строительства (колерного паспорта), согласованного с департаментом градостроительства и архитектуры администрации г. Перми (далее – ДГА).
2. До начала процесса окраски (отделки) здания или какого-либо сооружения должны быть произведены работы по капитальному ремонту всех без исключения его наружных частей, подлежащих окраске.
3. До начала ремонта зданий, имеющих газосветовую рекламу, сообщить рекламораспространителю о предстоящих работах на фасаде здания с целью сохранения вывесок либо их демонтажа.
4. Полуразрушенные и разрушенные архитектурные художественно-скульптурные элементы фасада: карнизы, фризы, колонны, пилястры, сандрики, кронштейны, обрамления проемов, различные лепные украшения, барельефы, мозаика, художественная роспись и т.п. подлежат обязательному восстановлению в своем первоначальном виде. Категорически запрещается производить окраску здания без предварительного восстановления указанных элементов декора фасада.
5. Металлические поверхности отдельных элементов фасада: чугунные решетки, ограждения балконов и лестниц, элементы входных групп, двери, кронштейны и прочие архитектурно-художественные элементы фасада перед окраской очищаются от грязи, ржавчины, старой краски и покрываются вновь атмосферостойкой краской для металлических поверхностей.
6. В соответствии с выданными образцами цвета (колерами) на окраску (отделку) здания организация, производящая ремонт здания, составляет пробные образцы цвета, которые наносятся на подготовленную для покраски поверхность стены в уровне 1-го этажа здания (не выше 1,5 метров от земли).
7. Проверку и согласование пробного образца цвета (выкрас колера) производит уполномоченный представитель ДГА. Без указанных проверки и согласования производить окраску (отделку) фасадов здания категорически запрещается.
8. Домоуправления, организации и учреждения, производящие окраску (отделку) и связанный с нею ремонт фасадов здания, несут ответственность за выполнение настоящей инструкции и могут быть привлечены к административной ответственности за ее нарушение в соответствии со статьей 6.8.2 «Нарушение требований к внешнему виду фасадов зданий, строений, сооружений» Закона Пермского края от 06.04.2015 № 460-ПК «Об административных правонарушениях в Пермском крае».
9. По всем вопросам, связанным с производством работ, необходимо обращаться в ДГА по адресу: г. Пермь, ул. Сибирская, 15, каб. 315, тел. 212-76-98.


Ведомость ссылочных и прилагаемых документов

ОБОЗНАЧЕНИЕ	НАИМЕНОВАНИЕ	ПРИМЕЧАНИЕ
Ссылочные документы		
Постановление администрации города Перми от 22.02.2017г. № 130	«Об утверждении формы и Порядка согласования паспорта внешнего облика (колерного паспорта) объекта капитального строительства (за исключением объектов, строительство которых не завершено)»	
Решением Пермской городской Думы от 15.12.2020г. № 277	«Об утверждении Правил благоустройства территории города Перми»	
Решение Пермской городской Думы от 27.01.2009г. № 11	«Об утверждении Положения о порядке установки и эксплуатации рекламных конструкций на территории города Перми»	
Приказ государственной инспекции по охране объектов культурного наследия Пермского края Пр55-01-06-59 от 13.03.2023г.	«Об утверждении текстового и графического описания местоположения границ защитной зоны объекта культурного наследия регионального значения - памятника «Дом купцов Лихачевых с воротами»»	

Условные координационные оси

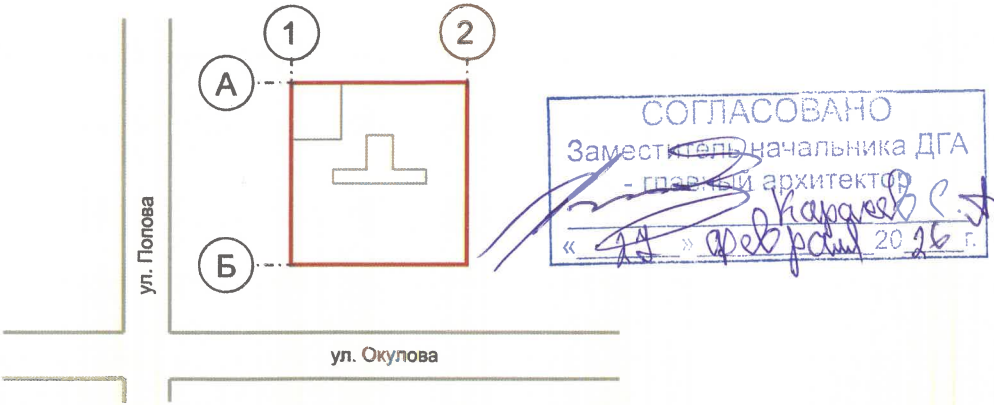

Ситуационный план

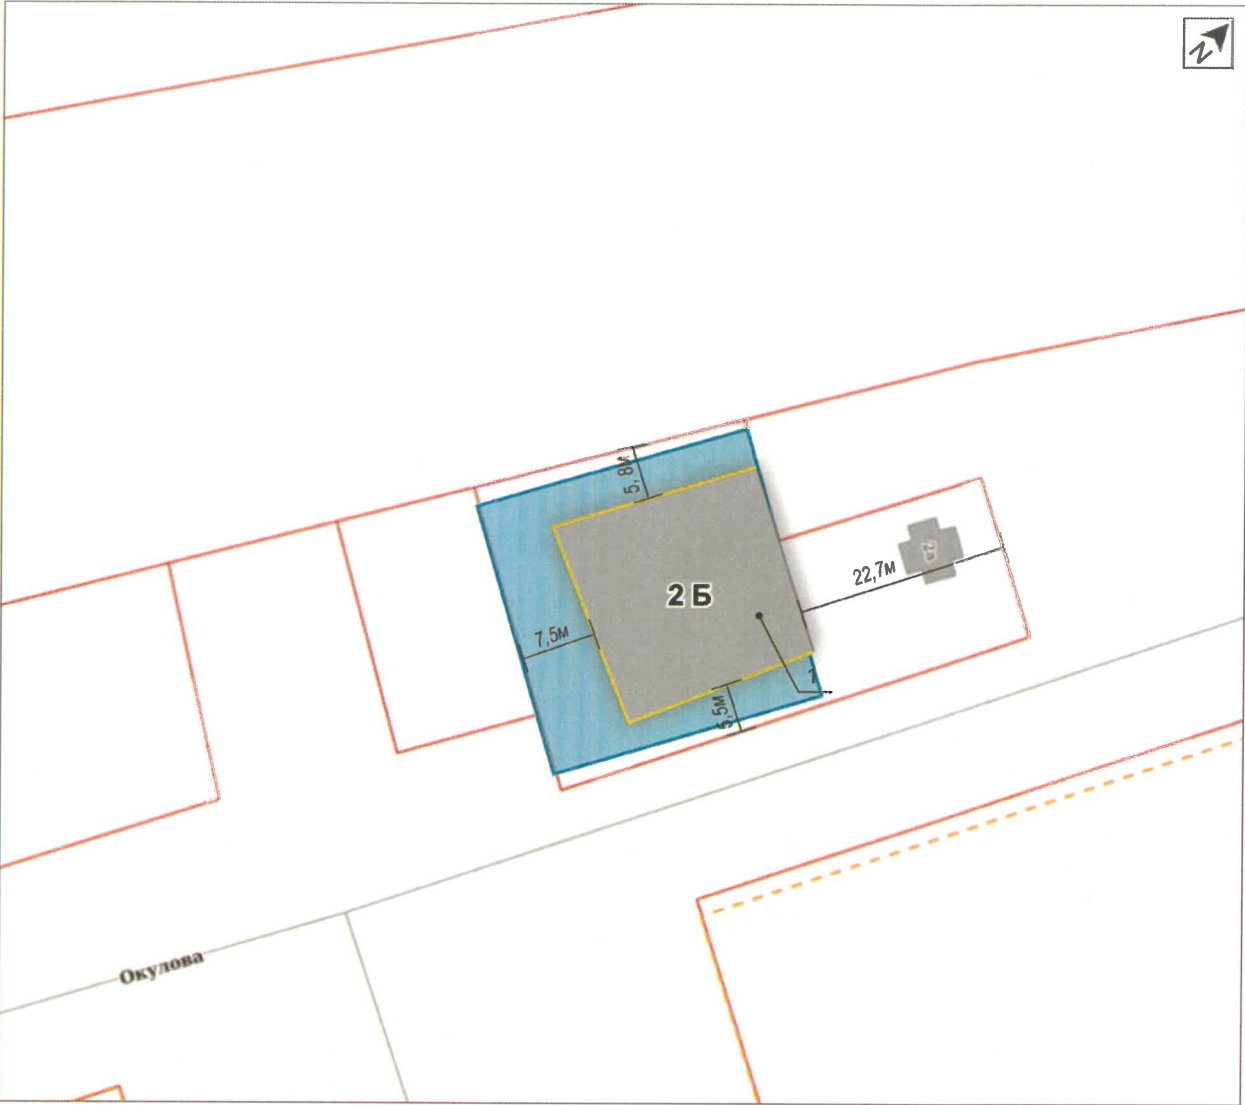


Условные обозначения

- 1 - здание электрической подстанции, расположенное по адресу: г. Пермь, Ленинский район, ул. Попова, 2 Б
- фасады с местами размещения средств размещения информации, рекламных конструкций
- красные линии
- земельный участок 59:01:4418042:5
- 500мм - расстояние от Объекта до границ земельного участка и/или красных линий

Примечание: Красные линии приведены с сайта: <https://isogd.gorodperm.ru/>


						02/26 - 2			
						Колерный паспорт по ул. Попова, 2 Б, Ленинского района, г. Перми			
Изм.	Кол.уч	Лист	№ док.	Подпись	Дата	Здание электрической подстанции	Стадия	Лист	Листов
Разраб.		Масленникова			02/26		П	2	11
						Общие данные (продолжение)	Масленникова Елизавета Валерьевна leon-1@mail.ru		
Н.контр.		Масленникова			02/26				

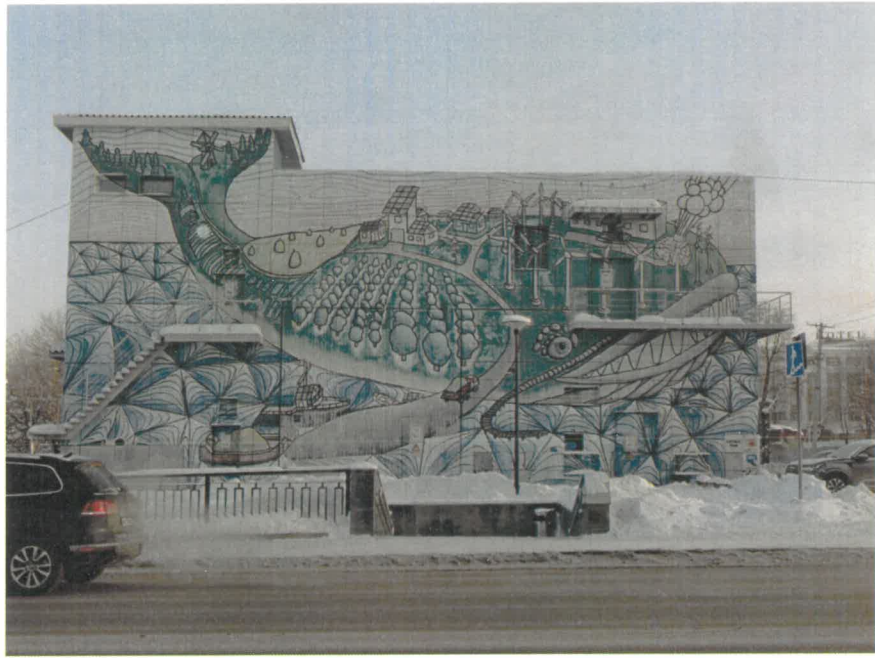

СОГЛАСОВАНО
Заместитель начальника ДГА
главный архитектор
« 24 » февраля 2026 г.

Фотофиксация выполнена: январь 2026г.

						02/26 - 2			
						Колерный паспорт по ул. Попова, 2 Б, Ленинского района, г. Перми			
Изм.	Кол.уч	Лист	Надок	Подпись	Дата	Здание электрической подстанции	Стадия	Лист	Листов
Разраб.	Масленникова				02/26		П	3	11
						Существующее состояние фасадов (фотофиксация)	Масленникова Елизавета Валерьевна leon-1@mail.ru		
Н.контр.	Масленникова				02/26				

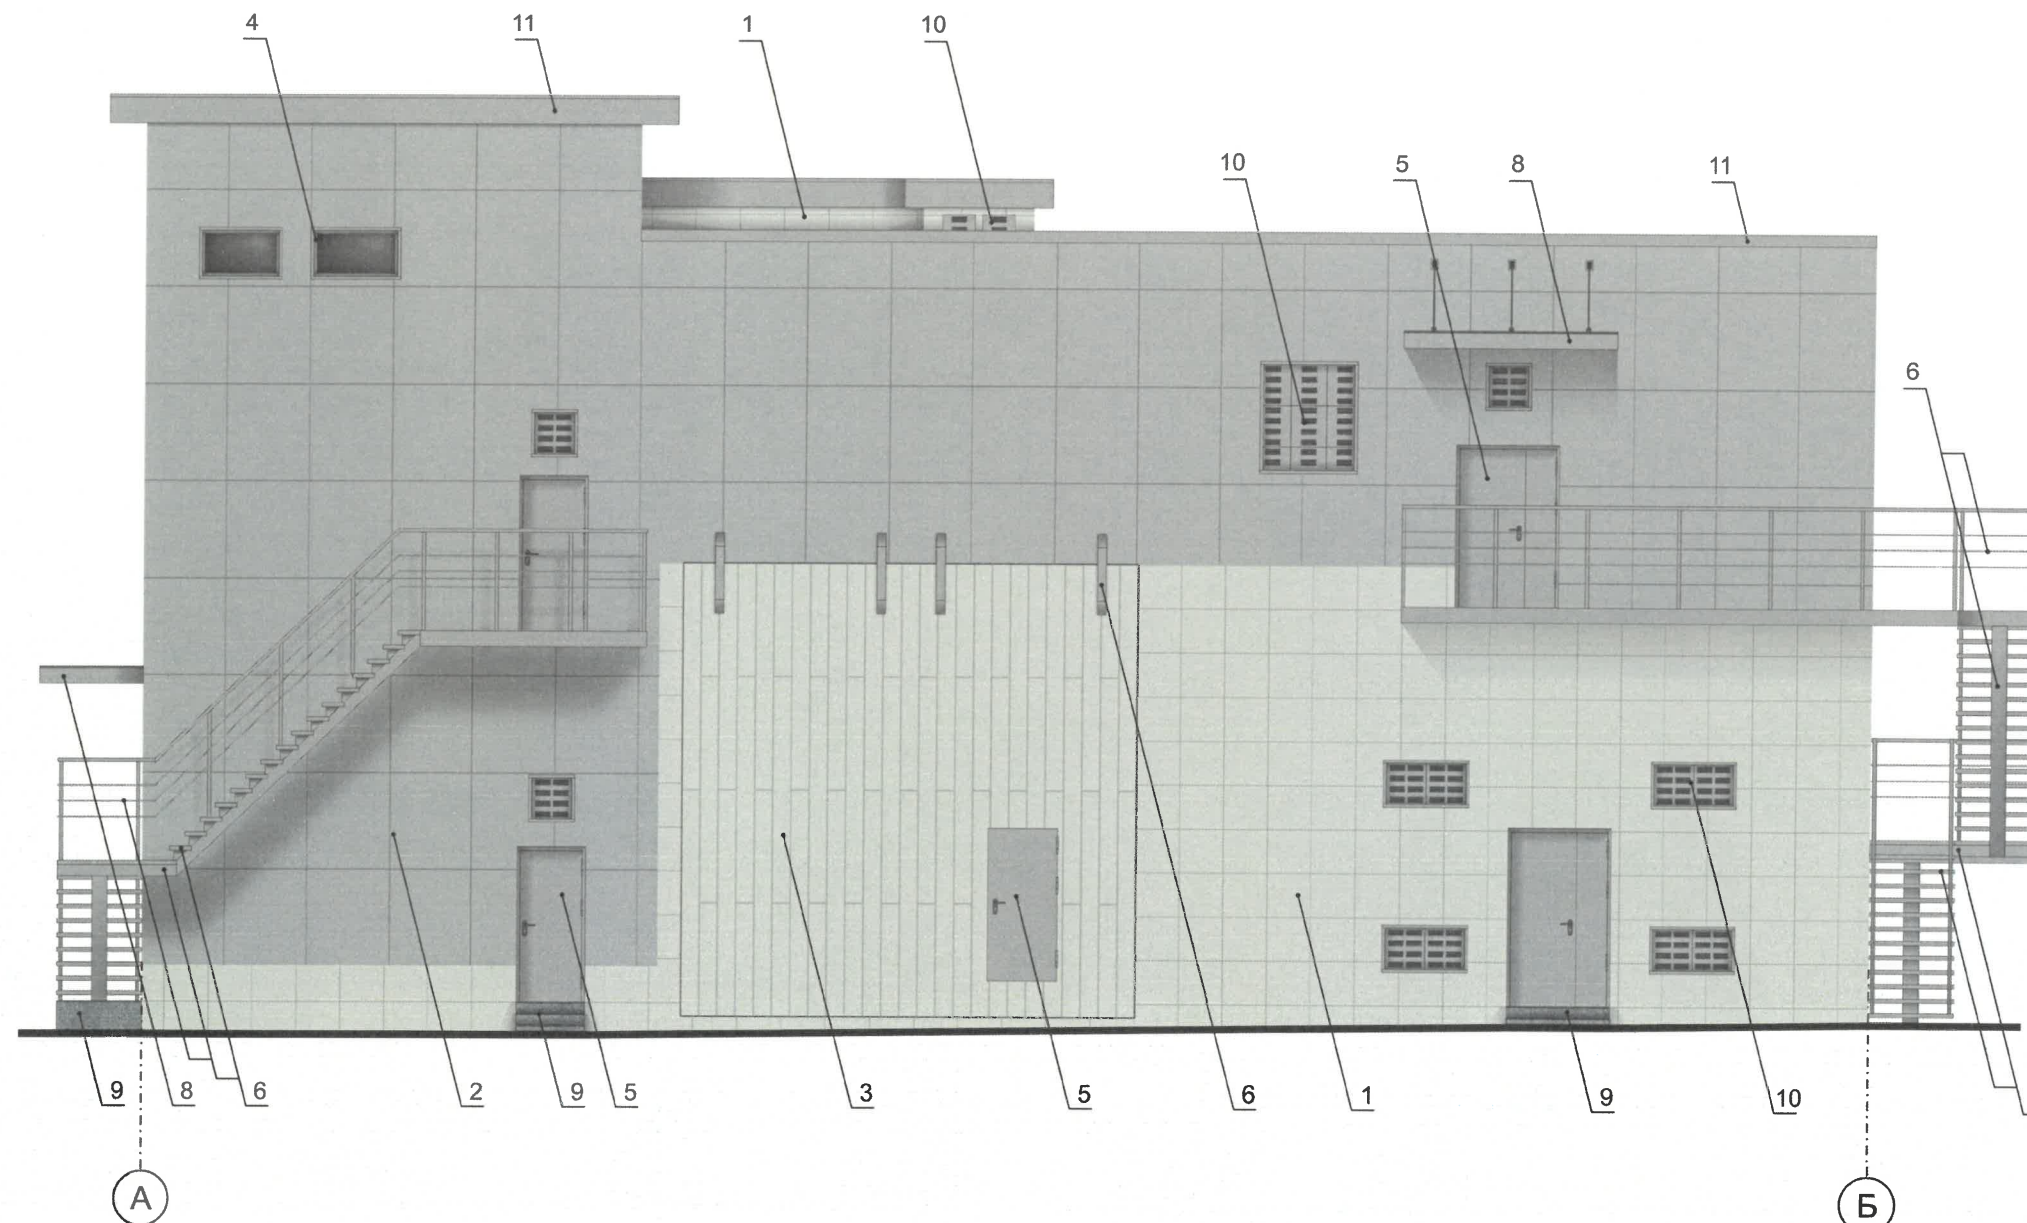

ПРИМЕЧАНИЕ


1. В случае, если наружные лестницы при дополнительно устроенных входах в общественные помещения здания выходят за границы предоставленного земельного участка и красные линии квартала, то устройство дополнительных или переустройство существующих входных групп требует получения разрешения в установленном порядке.
2. Требования к входным группам установлены пунктом 11.7 Правил благоустройства территории города Перми, утвержденных Решением Пермской городской Думы от 15.12.2020г. № 277.
3. При размещении новой входной группы, изменении входной группы при проведении реконструкции, капитального ремонта здания, строения, сооружения требуется разработка проекта колерного паспорта.
4. Требования к входным группам, расположенным в границах территорий общего пользования, за исключением входных групп, расположенных в границах территорий достопримечательных мест:
 - архитектурные элементы входных групп (крыльца, входная площадка, ступени, лестницы, ограждения, парапеты, роллетные системы (рольставни), козырьки, прямки, пандусы или подъемные устройства для маломобильных групп населения) должны быть выполнены параллельно фасаду здания, строения, сооружения на расстоянии не более чем 1,5 м от фасада здания, строения, сооружения и при условии сохранения ширины пешеходной зоны (тротуара) не менее 2 м;
 - размер входной площадки - 1,5 м x 1,85 м;
 - входная группа (приямок) в подвальное или полуподвальное помещение должна быть выполнена параллельно фасаду здания, строения, сооружения с лестницей на расстоянии не более чем 1,5 м от фасада здания, строения, сооружения. По периметру входной группы (приямка) устраивается парапет высотой не более 0,5 м, над входной группой (приямком) устанавливается козырек с водоотводом;
 - на высоте более 0,72 м от уровня земли входная группа должна быть выполнена за счет внутреннего пространства здания, строения, сооружения.
5. Ступени и входная площадка входных групп должны иметь противоскользящее покрытие или полосы.
6. На одном из торцов входной площадки может быть предусмотрен пандус или подъемное устройство для маломобильных групп населения.
7. Наружная кнопка вызывного устройства должна быть размещена в начале заезда на пандус или при входе на подъемное устройство для маломобильных групп населения.

Условные обозначения

- 1 - выноска и номер позиции, согласно ведомости отделки фасадов (лист 1)
- А - координационные оси (лист 2)

СОГЛАСОВАНО
Заместитель начальника ДГА
- главный архитектор
« 24 » февраля 20 26 г.

						02/26 - 2			
						Колерный паспорт по ул. Попова, 2 Б, Ленинского района, г. Перми			
Изм.	Кол.уч.	Лист	№ док.	Подпись	Дата	Здание электрической подстанции	Стадия	Лист	Листов
Разраб.	Масленникова				02/26		П	4	11
Н.контр.	Масленникова				02/26	Фасад по ул. Попова (в осях А-Б)	Масленникова Елизавета Валерьевна leon-1@mail.ru		

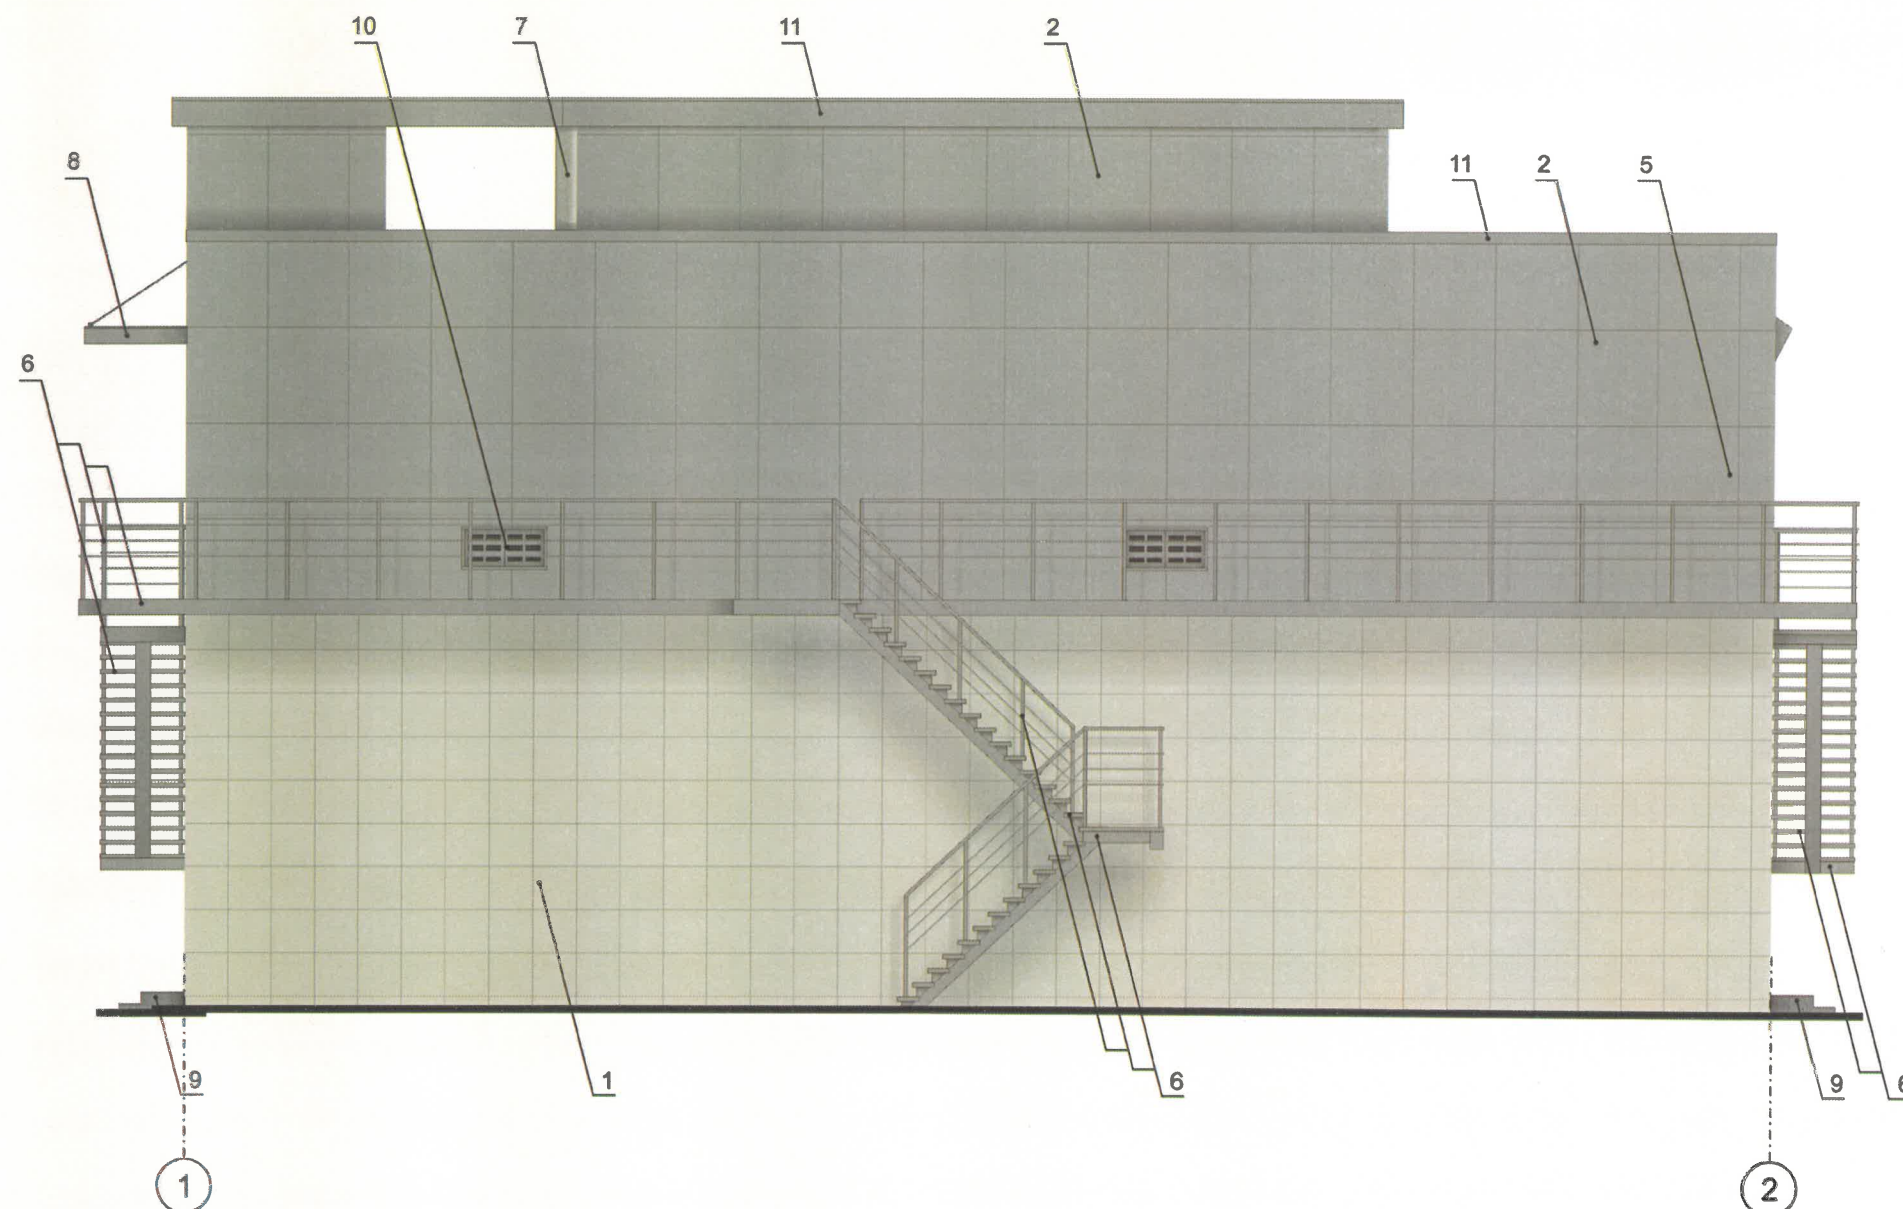

ПРИМЕЧАНИЕ


1. Требования к размещению наружных блоков систем кондиционирования, маскирующих ограждений наружных блоков систем кондиционирования (далее – маскирующие ограждения) на фасадах капитальных объектов установлены пунктом 11.9 Правил благоустройства территории города Перми, утвержденных решением Пермской городской Думы от 15.12.2020г. № 277 (далее – Правила), в частности, на фасадах капитальных объектов, расположенных в границах городского центра, а также расположенных на территориях, выходящих на улицы особого градостроительного значения-магистралей городского значения, наружные блоки систем кондиционирования размещаются следующими способами:

- на главных и (или) боковых фасадах капитальных объектов с использованием маскирующих ограждений;
- внутри балкона, лоджии, не превышая верхнюю высотную отметку ограждения балкона, лоджии;
- в специально оборудованных для этих целей местах, нишах, предусмотренных проектной документацией при строительстве, реконструкции, капитальном ремонте капитального объекта, с использованием маскирующих ограждений;
- под лестницей входной группы с использованием маскирующих ограждений;
- в окнах подвального (цокольного) этажа без выхода за плоскость фасада;
- на крышах капитальных объектов;
- в арочных проездах на высоте не менее 3,0 метра от поверхности земли с соблюдением единой горизонтальной оси с использованием маскирующих ограждений;
- под оконными проемами с использованием маскирующих ограждений с соблюдением единой горизонтальной и вертикальной осей.

2. Маскирующие ограждения на фасадах капитальных объектов должны быть выполнены в виде экранов, решеток, корзин, состоящих из передней и боковых панелей, выполненных из горизонтальных реек: ширина рейки - не менее 0,03 м и не более 0,06 м, расстояние между ближайшими рейками - не менее 0,03 м и не более 0,06 м; в цвет части фасада капитального объекта, указанный в колерном паспорте капитального объекта, на которой размещаются маскирующие ограждения.

3. Требования к размещению наружных блоков систем кондиционирования на дворовых фасадах капитальных объектов не устанавливаются.


4. Требования к размещению наружных блоков систем кондиционирования, маскирующих ограждений на фасадах капитальных объектов, расположенных на территориях, не входящих в границы городского центра, а также на территориях, не выходящих на улицы особого градостроительного значения-магистралей городского значения, не устанавливаются, за исключением случая, предусмотренного подпунктом 11.9.7 Правил (после проведения Капитального ремонта наружные блоки систем кондиционирования, маскирующие ограждения подлежат размещению в соответствии с подпунктами 11.9.1-11.9.5 Правил).

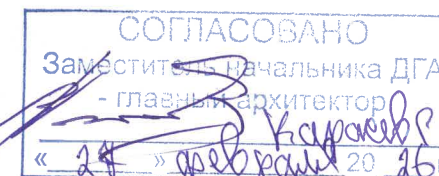

Условные обозначения

- 1 - выноска и номер позиции, согласно ведомости отделки фасадов (лист 1)
- А - координационные оси (лист 2)

						02/26 - 2			
						Колерный паспорт по ул. Попова, 2 Б, Ленинского района, г. Перми			
Изм.	Кол.уч	Лист	Недок	Подпись	Дата	Здание электрической подстанции	Стадия	Лист	Листов
Разраб.	Масленникова				02/26		П	5	11
Н.контр.	Масленникова				02/26	Фасад по ул. Окулова (в осях 1-2)	Масленникова Елизавета Валерьевна leon-1@mail.ru		

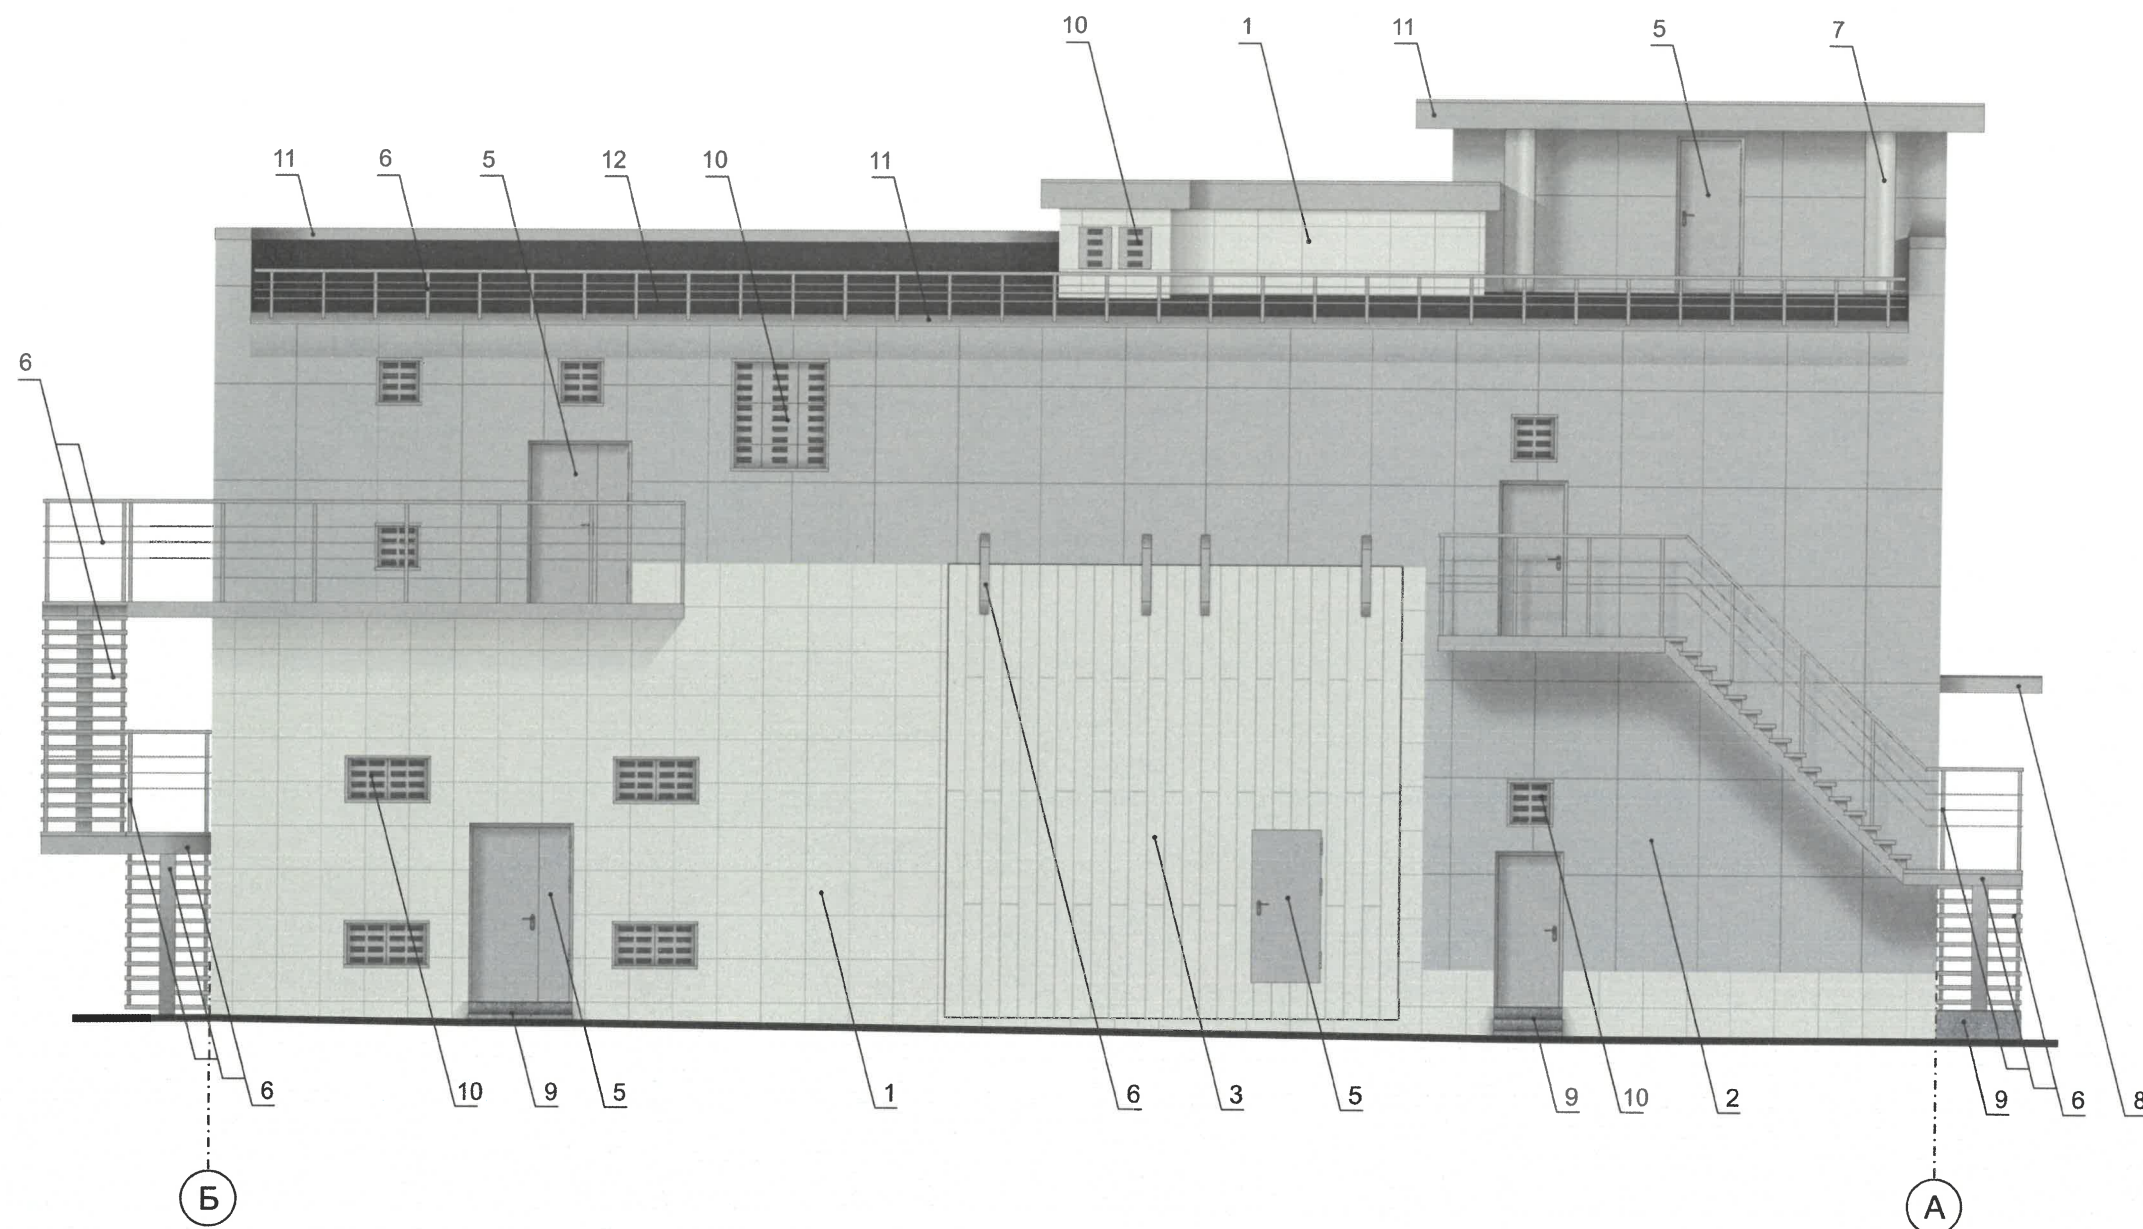


СОГЛАСОВАНО
Заместитель начальника ДГА
- главный архитектор
« 14 » февраля 2016 г.
Карачев С.А.

- Условные обозначения
- 1 - выноска и номер позиции, согласно ведомости отделки фасадов (лист 1)
 - A - координационные оси (лист 2)

ПРИМЕЧАНИЕ

1. Условия устройства и переустройства входных групп см. лист 4.
2. Условия размещения маскирующих ограждений см. лист 5.

						02/26 - 2			
						Колерный паспорт по ул. Попова, 2 Б, Ленинского района, г. Перми			
Изм.	Кол.уч	Лист	№док	Подпись	Дата	Здание электрической подстанции	Стадия	Лист	Листов
Разраб.		Масленникова			02/26		П	6	11
Н.контр.		Масленникова			02/26	Фасад (в осях Б-А)	Масленникова Елизавета Валерьевна leon-1@mail.ru		

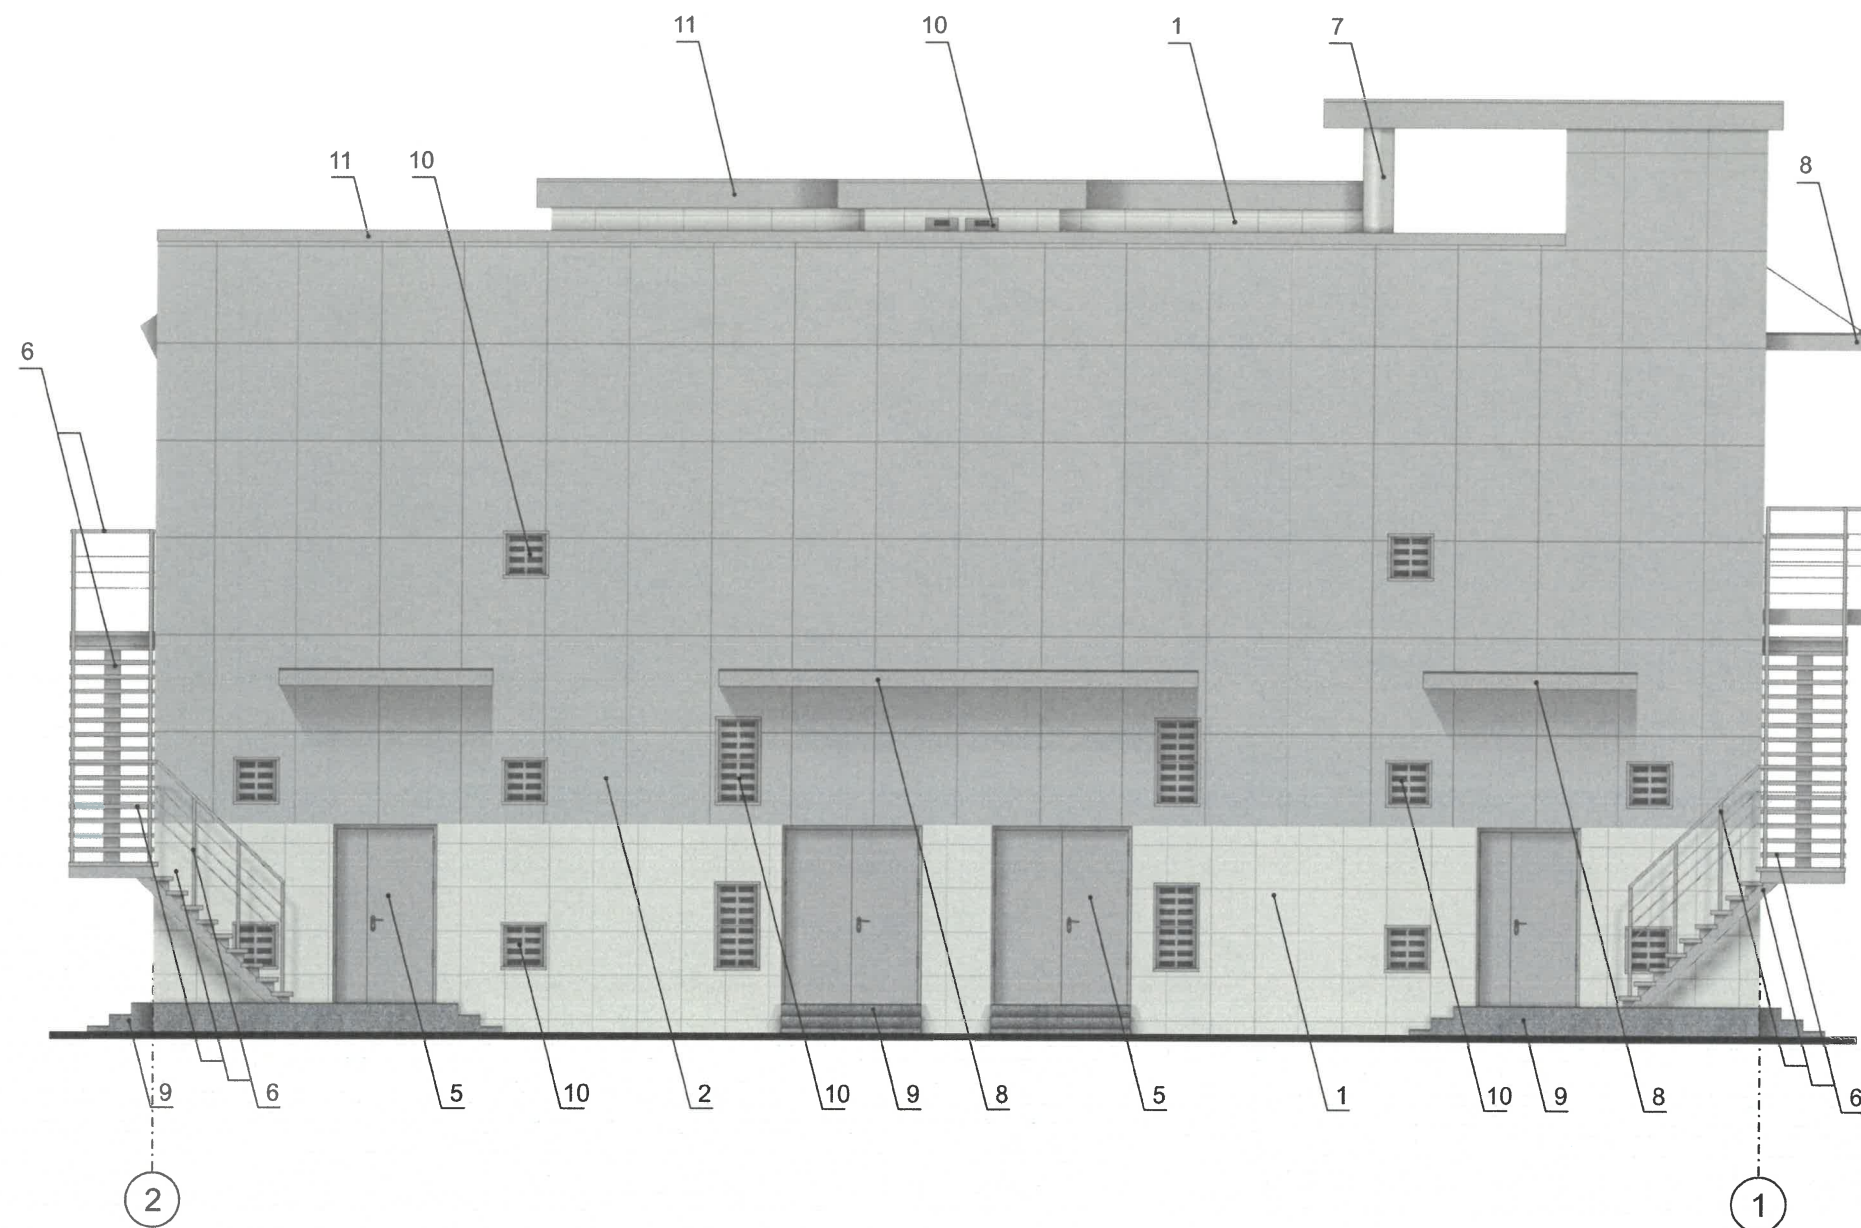

СОГЛАСОВАНО
Заместитель начальника ДГА
- главный архитектор
« 24 » февраля 20 26 г.

Условные обозначения


1 - выноска и номер позиции, согласно ведомости отделки фасадов (лист 1)

A - координационные оси (лист 2)

ПРИМЕЧАНИЕ

1. Условия устройства и переустройства входных групп см. лист 4.
2. Условия размещения маскирующих ограждений см. лист 5.

						02/26 - 2			
						Колерный паспорт по ул. Попова, 2 Б, Ленинского района, г. Перми			
Изм.	Кол.уч	Лист	Недок	Подпись	Дата	Здание электрической подстанции	Стадия	Лист	Листов
Разраб.		Масленникова			02/26		П	7	11
						Фасад (в осях 2-1)	Масленникова Елизавета Валерьевна leon-1@mail.ru		
Н.контр.		Масленникова			02/26				

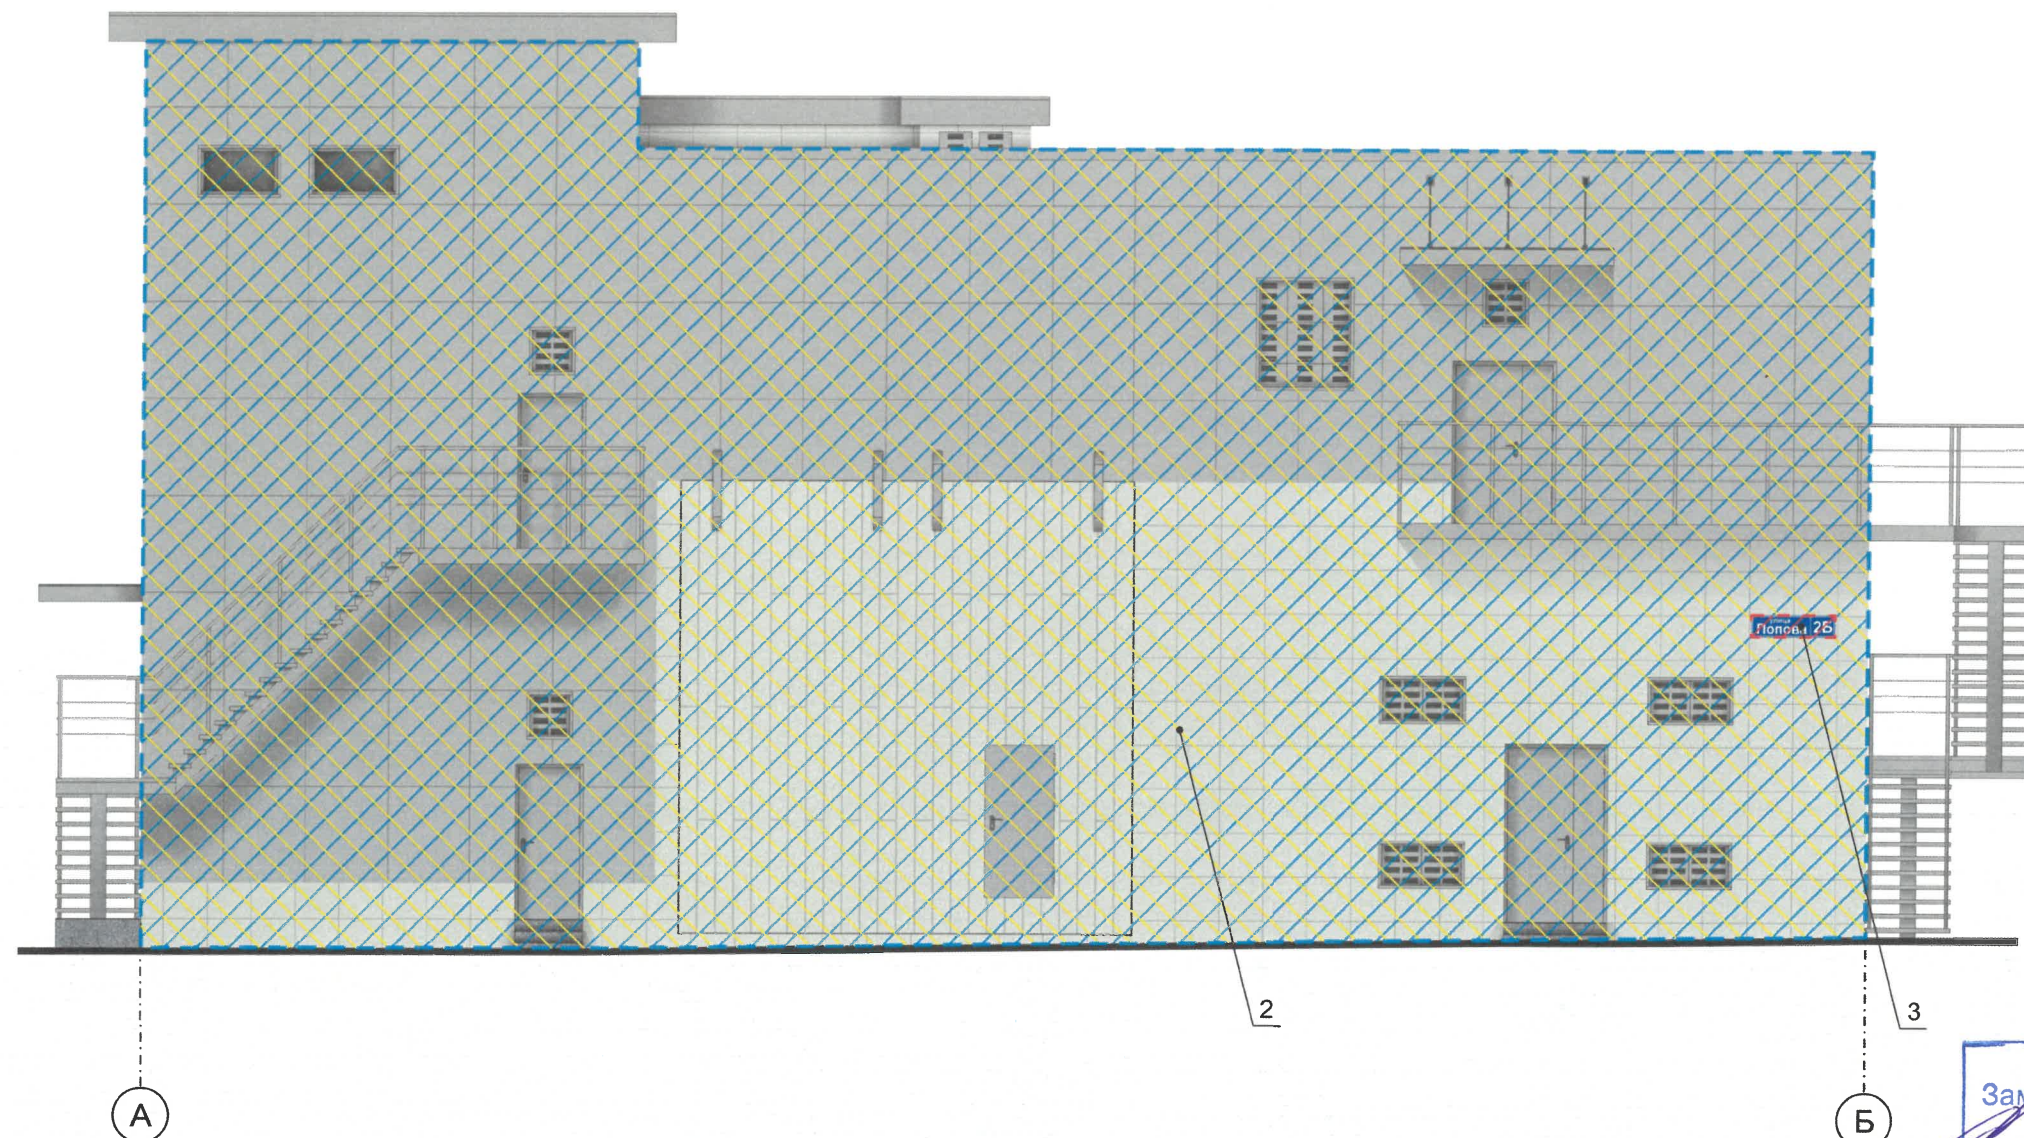

СОГЛАСОВАНО
Заместитель начальника ДГА
- главный архитектор
« 24 » февраля 2026 г.


Условные обозначения

- единая горизонтальная ось размещения средств размещения информации
- место допустимого размещения средств размещения информации, рекламных конструкций
- место допустимого размещения объекта городского искусства
- выноска и номер позиции, согласно ведомости средств размещения информации, рекламных конструкций
- размеры
- координационные оси (лист 2)

Ведомость средств размещения информации, рекламных конструкций

№	тип объекта, материал, способы крепления	цвет (с указанием RAL)	наличие подсветки
1.	Медиафасад*	цвет конструктивных элементов - RAL 9006	Внутренняя
2.	Возможное место Объекта городского искусства, порядок согласования определен постановлением администрации г. Перми от 15.12.2022г. № 1293 «Об утверждении порядка согласования размещения (нанесения) объектов уличного искусства (стрит-арт, граффити, муралы) на фасадах зданий, строений, сооружений г. Перми»		Возможна подсветка (архитектурная подсветка)
3.	Указатель с наименованием улицы и номером дома (здания) (пункт 11.4.2 решение Думы Пермского муниципального округа Пермского края от 23.03.2023г. № 134). Пластик, металл.	Синий: R-(0), G-(20), B-(120), белый	Возможна подсветка.

						02/26 - 2			
						Колерный паспорт по ул. Попова, 2 Б, Ленинского района, г. Перми			
Изм.	Кол.уч	Лист	№ док	Подпись	Дата	Здание электрической подстанции	Стадия	Лист	Листов
Разраб.	Масленникова				02/26		П	8	11
						Размещение средств размещения информации, рекламных конструкций. Фасад по ул. Попова (в осях А-Б)	Масленникова Елизавета Валерьевна leon-1@mail.ru		
Н.контр.	Масленникова				02/26				

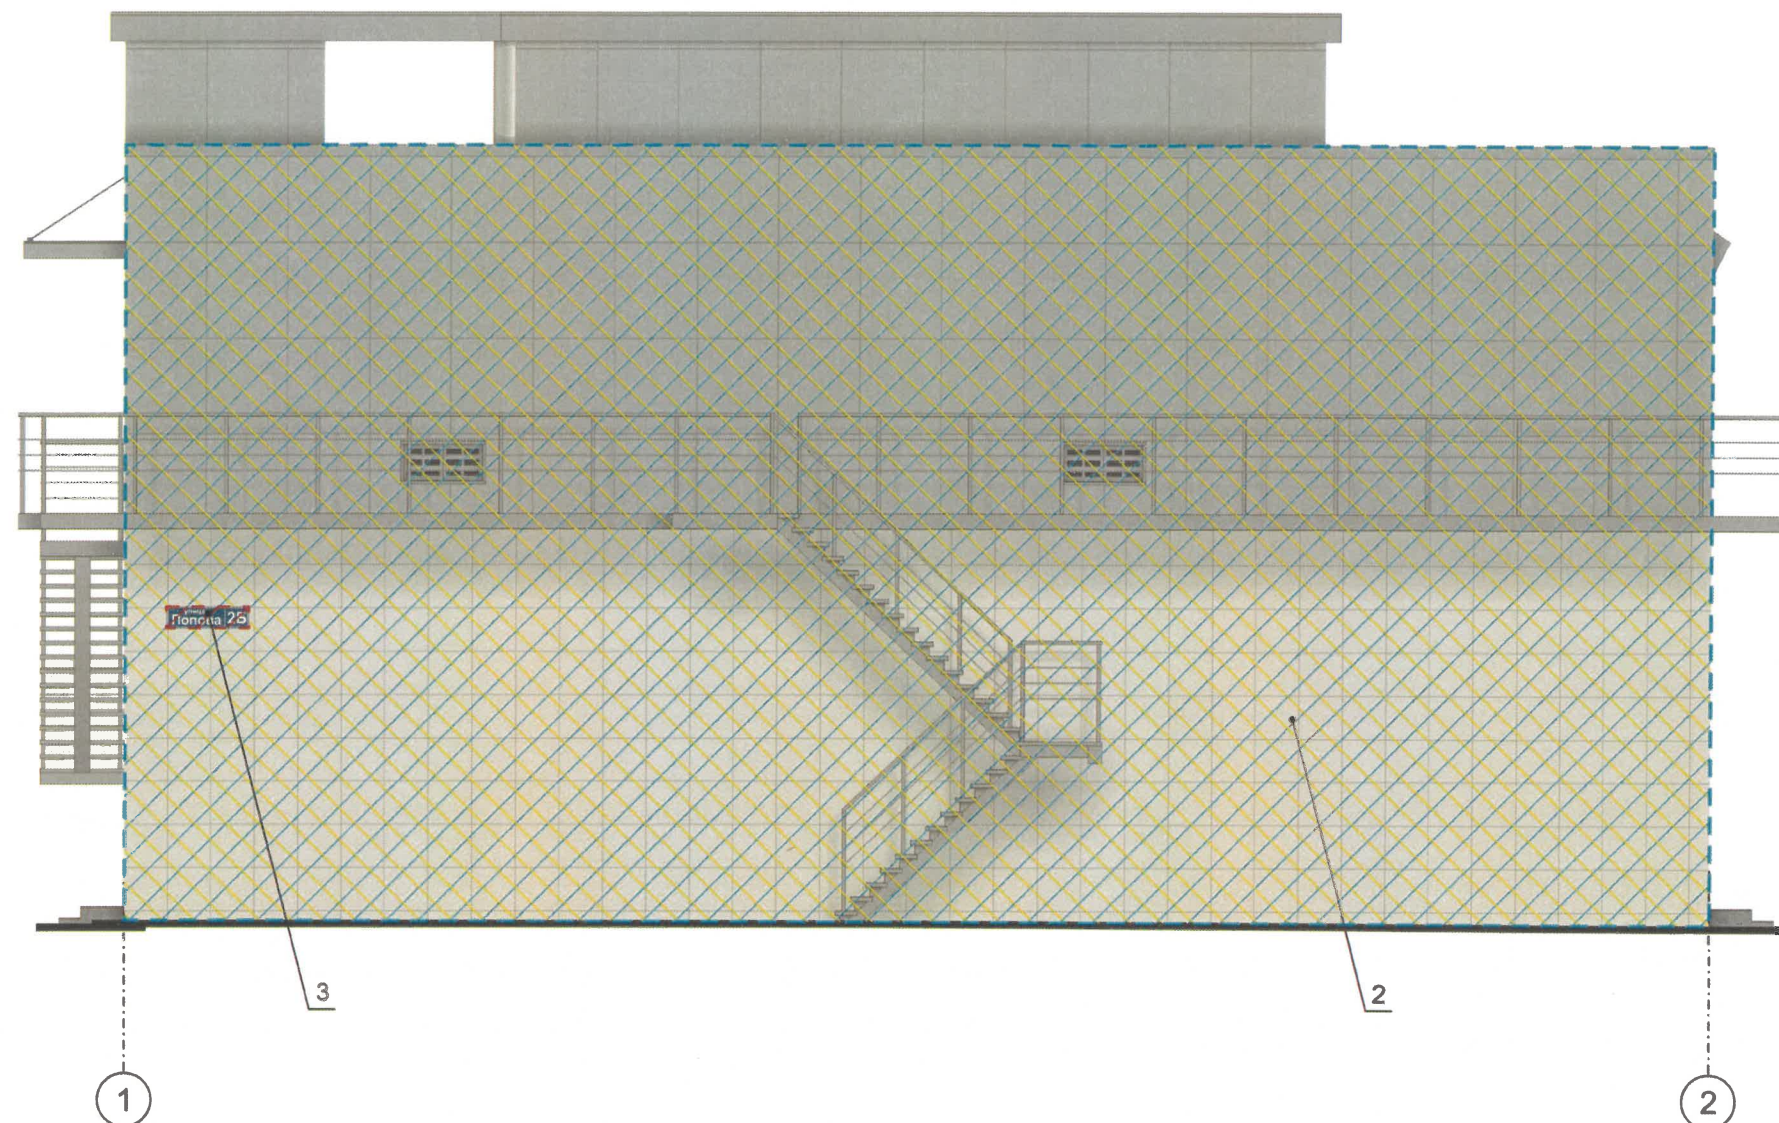

Условия размещения средств размещения информации, рекламных конструкций

1. Места размещения информации располагаются относительно условной прямой линии – единой горизонтальной оси. Место-положение оси на фасаде определяется как половина расстояния между верхним и нижним архитектурным элементом (окна, наличники, карниз, фриз и др.), выделяющимся (западающим, выступающим) из плоскости стены.

2. Размещение вывесок и рекламных конструкций должно осуществляться в границах места допустимого размещения средств размещения информации, рекламных конструкций, установленных данным коперным паспортом объекта капитального строительства.

3. Размещение вывесок по отношению друг к другу, их конфигурация, наполненность информацией должны соответствовать Стандартным требованиям к вывескам, их размещению и эксплуатации (далее – Стандартные требования), утвержденным Решением Пермской городской Думы от 15.12.2020г. № 277.

4. В случае, если планируемые к размещению вывески не соответствуют Стандартным требованиям и действующему коперному паспорту, требуется внесение изменений в коперный паспорт путем разработки нового коперного паспорта.

5. Максимальный размер информационных табличек – 0,5 м x 0,7 м (пункт 2.13 Стандартных требований).

6. Узел крепления каждого типа объекта информации разрабатывается отдельным рабочим проектом.


7. В случае размещения рекламной конструкции на фасаде здания, строения, сооружения, такая конструкция должна быть отражена в составе нового коперного паспорта, а ее размещение должно осуществляться в соответствии с действующим порядком установки эксплуатации рекламных конструкций на территории города Перми, утвержденным решением Пермской городской Думы № 11 от 27.01.2009г., с последующим получением на установку и эксплуатацию рекламной конструкции в установленном порядке.

8. В случае возникновения спорных ситуаций с другими организациями в отношении мест размещения вывесок, расположенных не в границах занимаемого помещения, регулирование конфликта и окончательное решение по размещению вывесок той или иной претендующей организации принимает владелец данного объекта.

- Условные обозначения**
- - единая горизонтальная ось размещения средств размещения информации
 - ▨▨▨▨ - место допустимого размещения средств размещения информации, рекламных конструкций
 - ▨▨▨▨ - место допустимого размещения объекта городского искусства
 - 1 - выноска и номер позиции, согласно ведомости средств размещения информации, рекламных конструкций
 - до 500 мм - размеры
 - A - координационные оси (лист 2)

СОГЛАСОВАНО
Заместитель начальника ДГА
- главный архитектор
« 29 » февраля 20 26 г.
Карамов С.А.

						02/26 - 2			
						Коперный паспорт по ул. Попова, 2 Б, Ленинского района, г. Перми			
Изм.	Кол.уч	Лист	Недок	Подпись	Дата	Здание электрической подстанции	Стадия	Лист	Листов
Разраб.	Масленникова				02/26		П	9	11
Н.контр.	Масленникова				02/26	Размещение средств размещения информации, рекламных конструкций. Фасад по ул. Окулова (в осях 1-2)	Масленникова Елизавета Валерьевна leon-1@mail.ru		

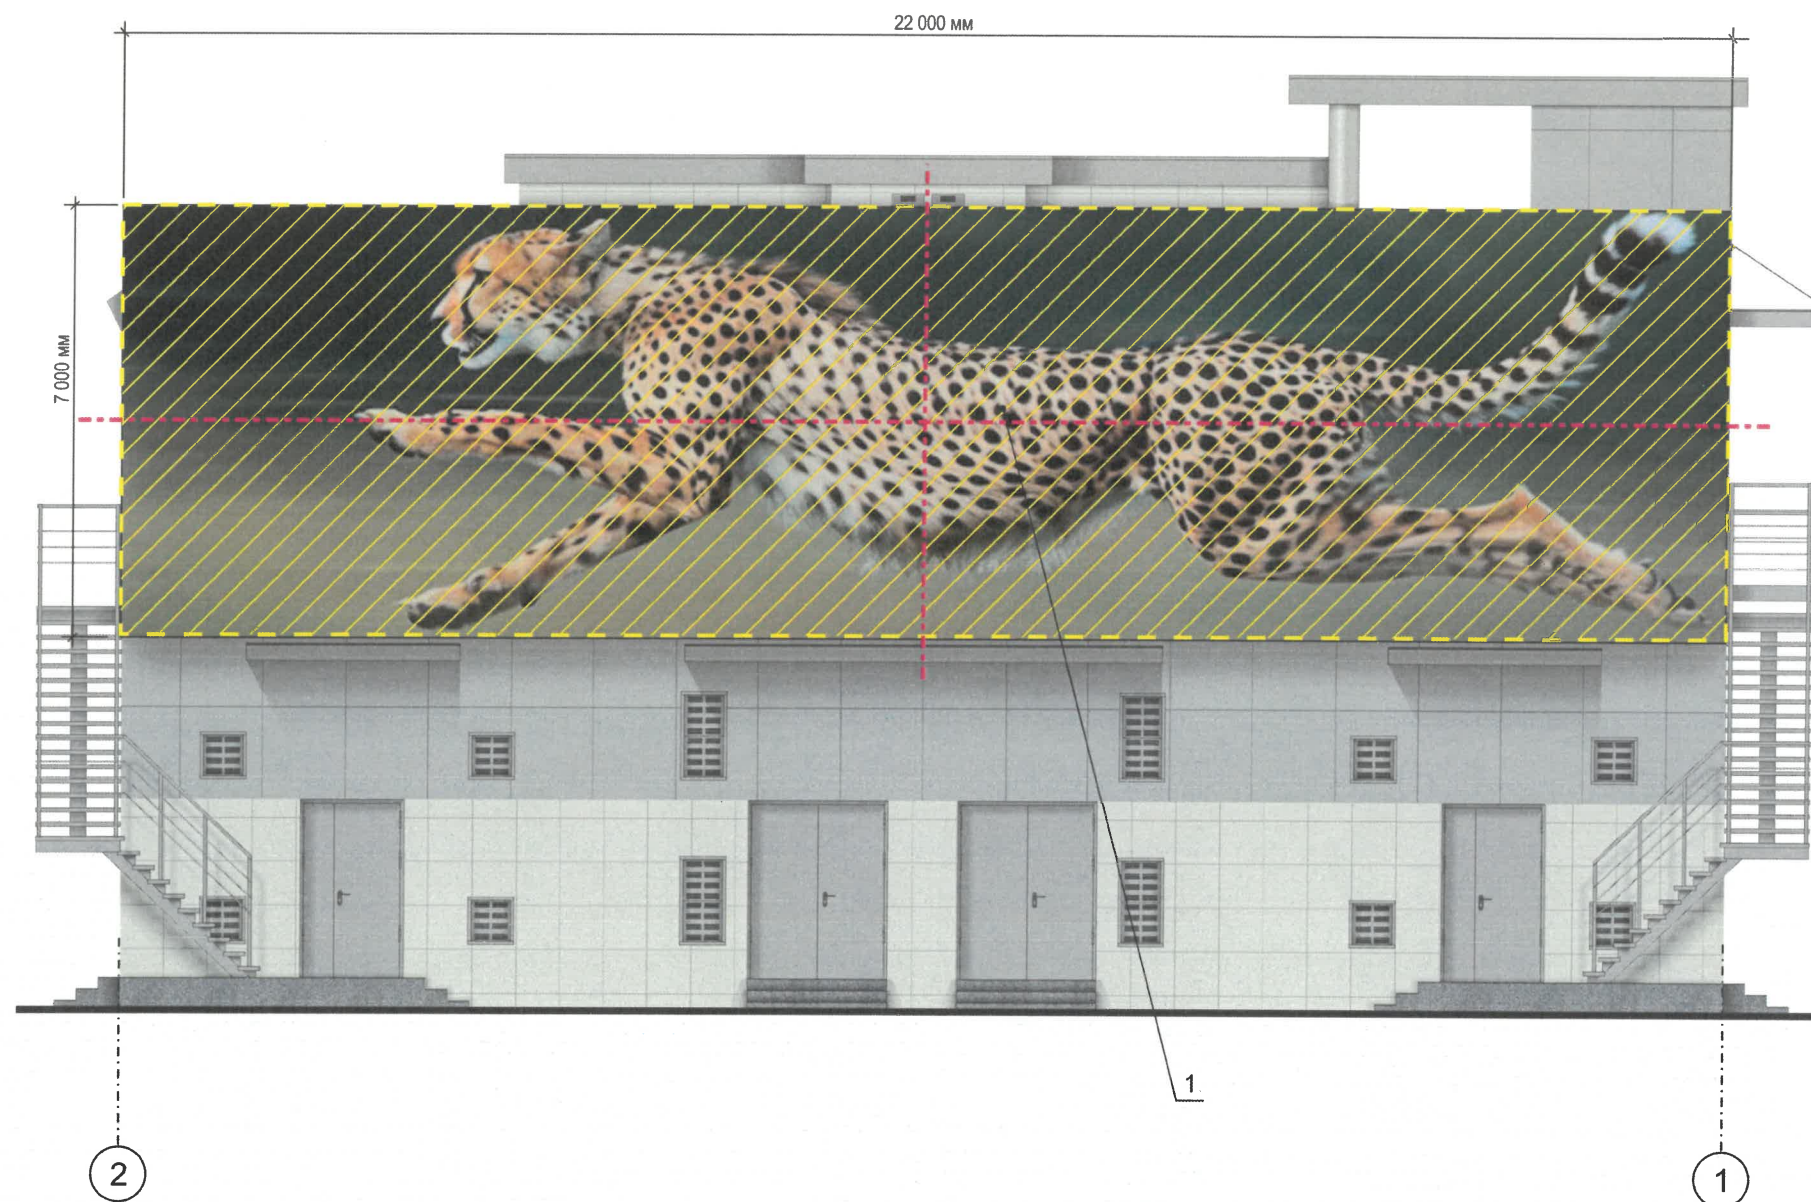


СОГЛАСОВАНО
Заместитель начальника ДГА
- главный архитектор
« 24 » февраля 20 26 г.


*** Примечание**
Площадь фасада здания - 280 980мм (22 300мм*12 600мм).
Площадь медиафасада - 154 000мм (22 000мм*7 000мм) и составляет 54,8% от общей площади стороны соответствующей стороны фасада здания.


Условные обозначения

- единая горизонтальная ось размещения средств размещения информации
- место допустимого размещения средств размещения информации, рекламных конструкций
- место допустимого размещения объекта городского искусства
- выноска и номер позиции, согласно ведомости средств размещения информации, рекламных конструкций
- размеры
- координационные оси (лист 2)

						02/26 - 2			
						Колерный паспорт по ул. Попова, 2 Б, Ленинского района, г. Перми			
Изм.	Кол.уч	Лист	Недок	Подпись	Дата	Здание электрической подстанции	Стадия	Лист	Листов
Разраб.	Масленникова				02/26		П	10	11
						Размещение средств размещения информации, рекламных конструкций. Фасад (в осях 2-1)	Масленникова Елизавета Валерьевна leon-1@mail.ru		
Н.контр.	Масленникова				02/26				

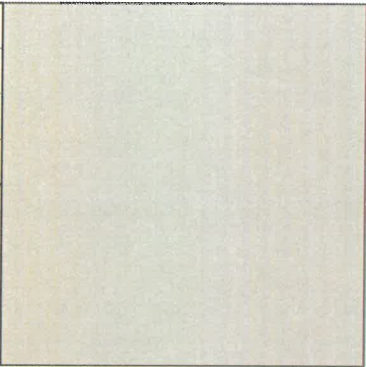1, 3, 7	координаты цвета RAL 9002	C:	5	
		M:	0	
		Y:	10	
		K:	10	
		R:	221	
		G:	222	
		B:	212	

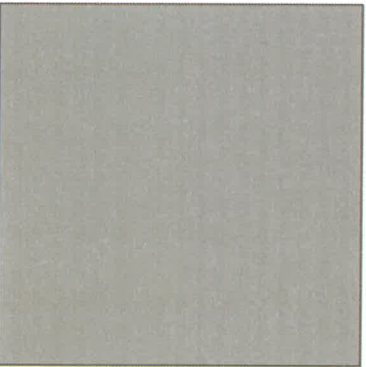2	координаты цвета RAL 9006	C:	0	
		M:	0	
		Y:	0	
		K:	40	
		R:	165	
		G:	168	
		B:	166	

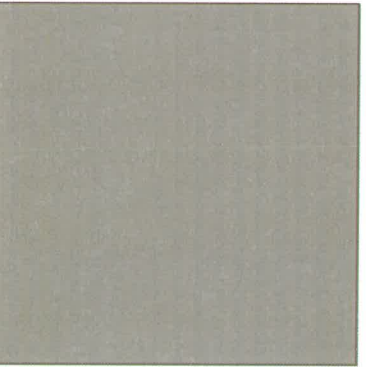4, 5, 6, 8, 10, 11	координаты цвета RAL 7004	C:	0	
		M:	0	
		Y:	0	
		K:	45	
		R:	158	
		G:	160	
		B:	161	

СОГЛАСОВАНО
Заместитель начальника ДГА
- главный архитектор
« 24 » февраля 2026 г.

Примечание: Цвета в стандарте RAL и цветовых палитрах CMYK и RGB приведены с сайта:
<https://colorscheme.ru> (Каталог цветов: RAL CLASSIC)

						02/26 - 2			
						Колерный паспорт по ул. Попова, 2 Б, Ленинского района, г. Перми			
Изм.	Кол.уч	Лист	Недок	Подпись	Дата	Здание электрической подстанции	Стадия	Лист	Листов
Разраб.		Маспенникова			02/26		П	11	11
						Эталоны колеров	Маспенникова Елизавета Валерьевна leon-1@mail.ru		
Н.контр.		Маспенникова			02/26				