

№ 059-22-01-26-1700 от 01.09.2026

Заказчик: ООО НПФ «Марлекс»

**ПАСПОРТ ВНЕШНЕГО ОБЛИКА (КОЛЕРНЫЙ ПАСПОРТ)
ОБЪЕКТА КАПИТАЛЬНОГО СТРОИТЕЛЬСТВА
(за исключением объектов, строительство которых не завершено)
(далее - колерный паспорт)**

АДРЕС ОБЪЕКТА: г.Пермь, административный район Ленинский
ул.Пушкина, здание (строение) № 35

шифр: П35-Л-2026-ОФ

ПЕРМЬ, 2026г.

Ведомость чертежей, отображающие архитектурные решения		
ЛИСТ	НАИМЕНОВАНИЕ	ПРИМЕЧАНИЯ
1-2	Общие данные	
3	Существующее состояние фасадов	
4	Главный фасад	
5	Дворовой фасад	
6	Боковые фасады	
7-8	Размещение средств размещения информации, рекламных конструкций	
9	Эталоны колеров	

Ведомость отделки фасадов					
ПОЗ.	ЭЛЕМЕНТ ФАСАДА	ЭТАЛОН ЦВЕТА	ОБОЗНАЧ.	ВИД ОТДЕЛКИ	ПРИМ.
1	Цоколь, боковые стенки крылец, оформление подъездов		RAL 7010	Искусственный камень/штукатурка, окраска (в арке)	
2	Основное поле стен на уровне 2-5 этажей		RAL DESIGN 020 80 10	Штукатурка, окраска	№ 0596 по каталогу «Baumit»
3	Основное поле стен на уровне 1-го этажа		RAL DESIGN 020 50 20	Штукатурка, окраска	№ 0593 по каталогу «Baumit»
4	Переплеты окон, балконов		RAL 9003	Металлопластиковые системы	
5	Переплеты дверей		RAL 9003, 7004	Алюминиевый профиль	
6	Ограждение балконов, тип 1		RAL 9003	Алюминиевые композитные панели	
6.1	Ограждение балконов, тип 2		RAL 9003	Профилированный лист (со двора)	
7	Дверные блоки (тип 1)		RAL 7010	Атмосферостойкая краска по металлу	
8	Козырьки балконов верхнего этажа, кровля, козырьки (тип 1)		RAL 7005	Металлочерепица/ фальцевые металлические листы с полимерным покрытием	
9	Ступени крылец, площадки, пандусы		RAL 7005	Плитка с шероховатой поверхностью	
10	Козырьки (тип 2)		RAL 9003, 7004	Атмосферостойкая краска по металлу	
11	Арх.элементы (пояски, карниз), балконные плиты, воздухопроводы, козырьки подъездов, цветочницы		RAL 9010	Штукатурка, окраска	
12	Металлические элементы (стойки, площадки, крыльца, снегозадержатели, слуховые окна)		RAL 7010, 7004	Атмосферостойкая краска по металлу	
13	Ограждение лестниц (тип 1)		RAL 7004	Атмосферостойкая краска по металлу	
14	Ограждение лестниц (тип 2)		-	Оцинкованная сталь с полимерным покрытием /Хромированная сталь	
15	Отливы		RAL 9003, 7004	Оцинкованная сталь с полимерным покрытием	
16	Водосточные трубы		RAL 9003	Оцинкованная сталь с полимерным покрытием	
17	Дверные блоки (тип 2)		RAL 7010	Атмосферостойкая краска по дереву	
18	Обшивка козырьков типа 2		RAL 9003	Атмосферостойкая краска по металлу	

Пояснительная записка

Объект капитального строительства: 5-этажный многоквартирный дом с помещениями общественного назначения, расположенный по адресу: г. Пермь, Ленинский район, ул. Пушкина, д. 35 (далее - МКД).

Год постройки и ввода в эксплуатацию: 1959 год;

Наружные стены: кирпичные;

Кровля: скатная;

Здание в плане: прямоугольное.

Нахождение в зоне объектов культурного наследия: Согласно Приказу Государственной инспекции по охране объектов культурного наследия Пермского края от 19.12.2018 № СЭД-55-01-05-563 МКД расположен в границах территории объекта культурного наследия регионального значения – достопримечательного места «Комсомольский проспект» (далее - Приказ);

Здание расположено в границах Городского центра, установленных Правилами благоустройства территории города Перми, утвержденными решением Пермской городской Думы от 15.12.2020 № 277.

Ранее согласованные колерные паспорта: от 09.11.2017 № СЭД-059-22-01-26-397 (шифр:35-Л-2017-ОФ), от 19.02.2018 № 059-22-01-26-175 (шифр:35-П-2018-ОФ), от 30.11.2018 № 059-22-01-40-4487 (шифр:35-П-2018-11-ОФ);

Колерный паспорт актуализируется в соответствии с требованиями Правил благоустройства территории города Перми, утвержденными решением Пермской городской Думы от 15.12.2020 № 277:

- входные группы приводятся в соответствие с Требованиями к входным группам, расположенным в границах территорий общего пользования;

(примечание: в соответствии с Приказом установлен предельно допустимый размер выступа элементов зданий и сооружений из плоскости наружной стены фасада здания (крыльца, навесы, эркеры, балконы): не более 1,2 м)

- определяются типы и виды отделки, и их цветовые решения;

- устанавливаются виды и места размещения средств размещения информации.

Цветовое решение и применяемые материалы обеспечивают комплексное решение всех элементов фасадов, единство архитектурного облика здания. Средства размещения информации, рекламные конструкции не нарушат архитектурный облик здания.

Раздел "Архитектурно-художественная подсветка" настоящим колерным паспортом не разрабатывается. Освещение фасада осуществляется за счет свечения окон и вывесок.

В соответствии с Градостроительным кодексом Российской Федерации, решением Пермской городской Думы от 15.12.2020 № 277 «Об утверждении Правил благоустройства территории города Перми» и постановлением администрации города Перми от 22.02.2017 № 130 «Об утверждении формы и Порядка согласования паспорта внешнего облика (колерного паспорта) объекта капитального строительства (за исключением объектов, строительство которых не завершено)» колерные паспорта не являются разрешительной документацией на строительство, реконструкцию объекта капитального строительства; не являются правовым основанием на устройство пристроек, навесов, козырьков и других архитектурных элементов объекта капитального строительства;

Средства размещения информации, рекламные конструкции, не соответствующие типу и местам их возможного размещения, предусмотренные данным колерным паспортом или Стандартным требованиям (Решение Пермской городской Думы № 277 от 15.12.2020), подлежат демонтажу.

При проведении капитального ремонта здания в сроки, установленные пунктом 11.3 Правил благоустройства территории города Перми для зданий, расположенных в границах городского центра и обращенных одним из фасадов на территорию общего пользования, капитальных объектов, обращенных одним из фасадов на улицу особого градостроительного значения-магистраль городского значения (не реже 1 раза в 5 лет после дня ввода в эксплуатацию капитальных объектов при строительстве, реконструкции или после дня подписания документа о приеме выполненных работ по Текущему ремонту, Капитальному ремонту капитальных объектов) необходима разработка колерного паспорта здания, предусматривающего отделку фасада и цветовое решение, соответствующие требованиям Правил благоустройства в редакции решения Пермской городской Думы от 22.10.2024 № 177.

СОГЛАСОВАНО

Заместитель начальника ДГА

Генеральный архитектор

135-П-2026-ОФ

«14» сентября 2026 г.

Колерный паспорт

по ул. Пушкина, № 35 Ленинского района г. Перми

Изм.	Кол.уч	Лист	Надок.	Подпись	Дата
Разработал	Анашкина	Евдоким			08.26
Н.контроль	Анашкина	Евдоким			08.26

Многоквартирный дом с помещениями общественного назначения

Общие данные

Стадия	Лист	Листов
П	1	9

ООО "Архитектурная мастерская "ГОРОД", г.Пермь

Инструкция о порядке производства работ, связанных с окраской фасадов и всех наружных частей зданий, сооружений, строений, расположенных на территории города Перми

1. Окраска (отделка) фасадов и всех наружных частей зданий, сооружений, строений, расположенных на территории города Перми, может производиться лишь на основании паспорта внешнего облика объекта капитального строительства (колерного паспорта), согласованного с департаментом градостроительства и архитектуры администрации г. Перми (далее – ДГА).
2. До начала процесса окраски (отделки) здания или какого-либо сооружения должны быть произведены работы по капитальному ремонту всех без исключения его наружных частей, подлежащих окраске.
3. До начала ремонта зданий, имеющих газосветовую рекламу, сообщить рекламораспространителю о предстоящих работах на фасаде здания с целью сохранения вывесок либо их демонтажа.
4. Полуразрушенные и разрушенные архитектурные художественно-скульптурные элементы фасада: карнизы, фризy, колонны, пилястры, сандрики, кронштейны, обрамления проемов, различные лепные украшения, барельефы, мозаика, художественная роспись и т.п. подлежат обязательному восстановлению в своем первоначальном виде. Категорически запрещается производить окраску здания без предварительного восстановления указанных элементов декора фасада.
5. Металлические поверхности отдельных элементов фасада: чугунные решетки, ограждения балконов и лестниц, элементы входных групп, двери, кронштейны и прочие архитектурно-художественные элементы фасада перед окраской очищаются от грязи, ржавчины, старой краски и покрываются вновь атмосферостойкой краской для металлических поверхностей.
6. В соответствии с выданными образцами цвета (колерами) на окраску (отделку) здания организация, производящая ремонт здания, составляет пробные образцы цвета, которые наносятся на подготовленную для покраски поверхность стены в уровне 1-го этажа здания (не выше 1,5 метров от земли).
7. Проверку и согласование пробного образца цвета (выкраса колера) производит уполномоченный представитель ДГА. Без указанных проверки и согласования производить окраску (отделку) фасадов здания категорически запрещается.
8. Домоуправления, организации и учреждения, производящие окраску (отделку) и связанный с нею ремонт фасадов здания, несут ответственность за выполнение настоящей инструкции и могут быть привлечены к административной ответственности за ее нарушение в соответствии со статьей 6.8.2 «Нарушение требований к внешнему виду фасадов зданий, строений, сооружений» Закона Пермского края от 06.04.2015 № 460-ПК «Об административных правонарушениях в Пермском крае».
9. По всем вопросам, связанным с производством работ, необходимо обращаться в ДГА по адресу: г. Пермь, ул. Сибирская, 15, каб. 315, тел. 212-76-98.



Ситуационный план



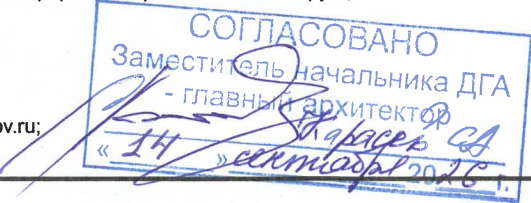
Условные обозначения

- Многоквартирный дом с помещениями общественного назначения по ул. Пушкина, д. 35 Ленинского г. Перми с кадастровым номером 59:01:4410137:69
- Красные линии
- Границы земельного участка с кадастровым номером 59:01:4410137:49
- Расстояние от объекта до границ земельного участка и/или красных линий
- Место размещения средств размещения информации, рекламных конструкций

Ведомость ссылочных и прилагаемых документов

ОБОЗНАЧЕНИЕ	НАИМЕНОВАНИЕ	ПРИМЕЧАНИЕ
	Ссылочные документы	
Постановление администрации г. Перми от 22.02.2017 № 130	Об утверждении формы и Порядка согласования паспорта внешнего облика (колерного паспорта) объекта капитального строительства (за исключением объектов, строительство которых не завершено)	
Решение Пермской городской Думы от 15.12.2020 № 277	«Об утверждении Правил благоустройства территории города Перми»	
Приказ Государственной инспекции по охране объектов культурного наследия ПК от 19.12.2018 № СЭД-55-01-05-563	«Об установлении границ территории, предмета охраны и требований к осуществлению деятельности в границах территории объекта культурного наследия регионального значения - достопримечательного места «Комсомольский проспект»	
от 09.11.2017 № СЭД-059-22-01-26-397	Паспорт внешнего облика объекта капитального строительства по ул. Пушкина, 35 в Ленинском районе города Перми (шифр:35-Л-2017-ОФ)	Согласован 13.11.2017
от 19.02.2018 № 059-22-01-26-175	Паспорт внешнего облика объекта капитального строительства по ул. Пушкина, 35 в Ленинском районе города Перми (шифр:35-П-2018-ОФ)	Согласован 21.02.2018
от 30.11.2018 № 059-22-01-40-4487	Паспорт внешнего облика объекта капитального строительства по ул. Пушкина, 35 в Ленинском районе города Перми (шифр:35-П-2018-11-ОФ)	Согласован 30.11.2018

ПРИМЕЧАНИЕ:
1. Границы земельного участка и его номер приведены с сайта www.nspd.gov.ru/;
2. Красные линии приведены с сайта <https://isogd.gorodperm.ru/>.



						ПЗ5-Л-2026-ОФ			
						Колерный паспорт по ул. Пушкина, № 35 Ленинского района г. Перми			
Изм.	Кол.уч	Лист	№ док.	Подпись	Дата	Многоквартирный дом с помещениями общественного назначения	Стадия	Лист	Листов
Разработал		Анашкина		Е.И.Иванова	08.26		П	2	
						Общие данные	ООО "Архитектурная мастерская "ГОРОД", г.Пермь		
Н.контроль		Анашкина		Е.И.Иванова	08.26				



Фотофиксация выполнена 04.08.2026 г.

СОГЛАСОВАНО
Заместитель Начальника ДГА
- главный архитектор
«ТЧ» «сентябрь 2026 г.»

ПЗ-Л-2026-ОФ

Колерный паспорт
по ул. Пушкина, № 35 Ленинского района г. Перми

Изм.	Кол.уч	Лист	Недок.	Подпись	Дата	Стадия	Лист	Листов
Разработал	Анашкина	Евдоким			08.26	Многоквартирный дом с помещениями общественного назначения	П	3
Н.контроль	Анашкина	Евдоким			08.26	Существующее состояние фасадов		

ООО "Архитектурная мастерская "ГОРОД", г.Пермь

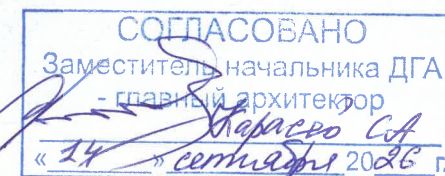


Примечание:

1. В соответствии с Приказом Государственной инспекции по охране объектов культурного наследия Пермского края от 19.12.2018 № СЭД-55-01-05-563 «Об установлении границ территории, предмета охраны и требований к осуществлению деятельности в границах территории объекта культурного наследия и к градостроительным регламентам в границах территории объекта культурного наследия регионального значения - достопримечательного места «Комсомольский проспект» (далее - Приказ) установлен предельно допустимый размер выступа элементов зданий и сооружений из плоскости наружной стены фасада здания (крыльца, навесы, эркеры, балконы): не более 1,2 м.
2. Согласно данному Приказу запрещается сооружение внешних тамбуров входных групп, размещение на фасадах антенн, наружных блоков вентиляции и кондиционирования, вентиляционных труб, элементов систем газоснабжения и других технологических элементов здания.
3. Размещение указанных технологических элементов на фасадах здания должно быть обязательно согласовано с Государственной инспекцией по охране объектов культурного наследия Пермского края.

Условные обозначения:

1 - выноска и номер позиции согласно ведомости отделки фасадов на листе 1



						П35-Л-2026-ОФ			
						Колерный паспорт по ул. Пушкина, № 35 Ленинского района г. Перми			
Изм.	Кол.уч	Лист	№ док.	Подпись	Дата	Многоквартирный дом с помещениями общественного назначения	Стадия	Лист	Листов
Разработал		Анашкина		<i>Е.Анашкина</i>	08.26		П	4	
						Главный фасад	ООО "Архитектурная мастерская "ГОРОД", г.Пермь		
Н.контроль		Анашкина		<i>Е.Анашкина</i>	08.26				



Примыкающее здание по адресу: ул. Пушкина, 37

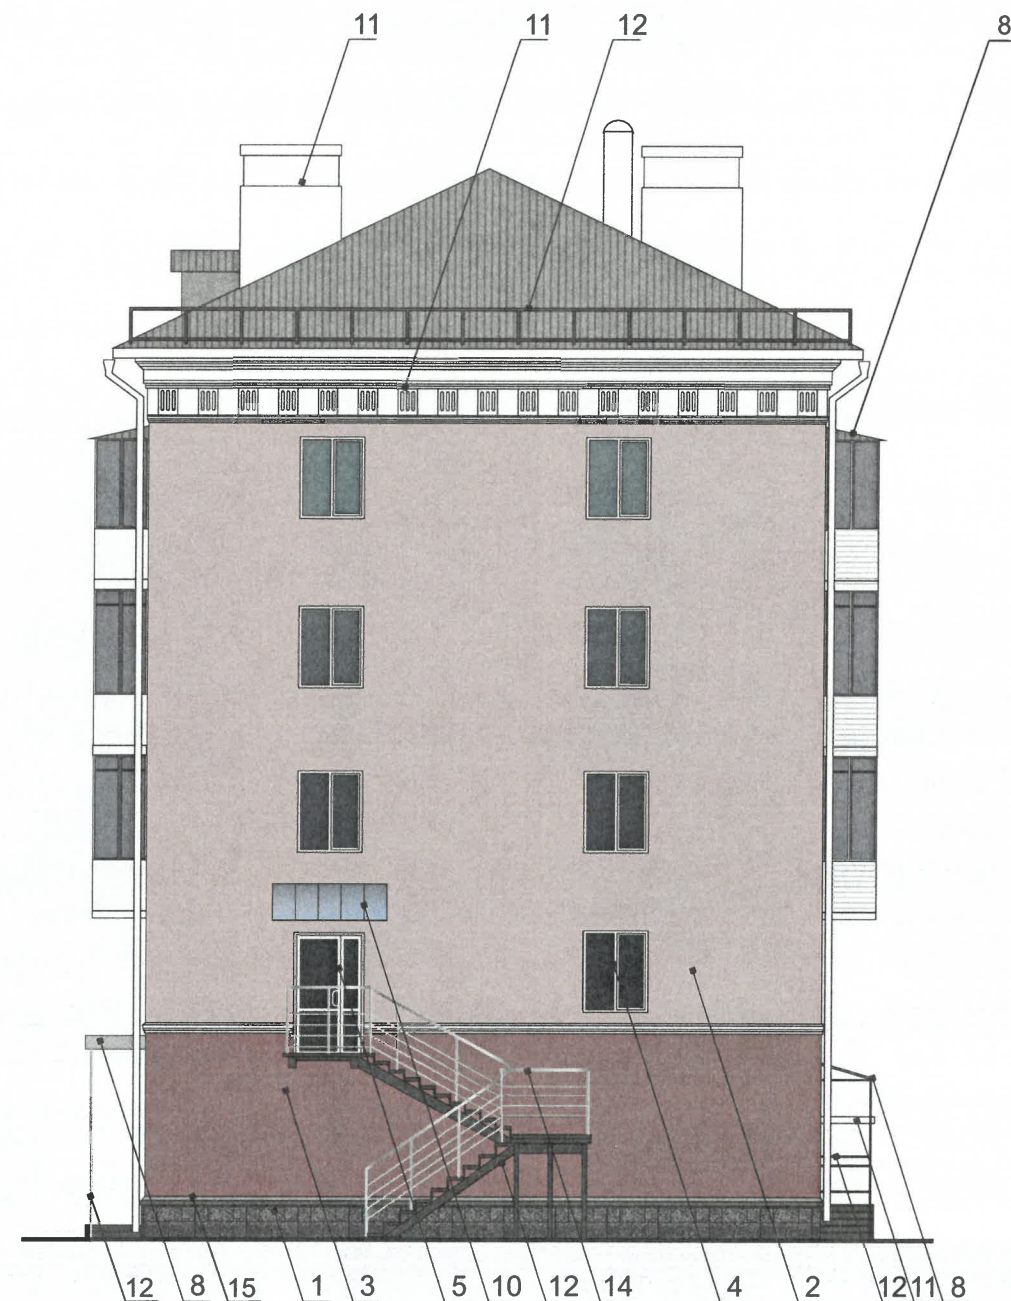
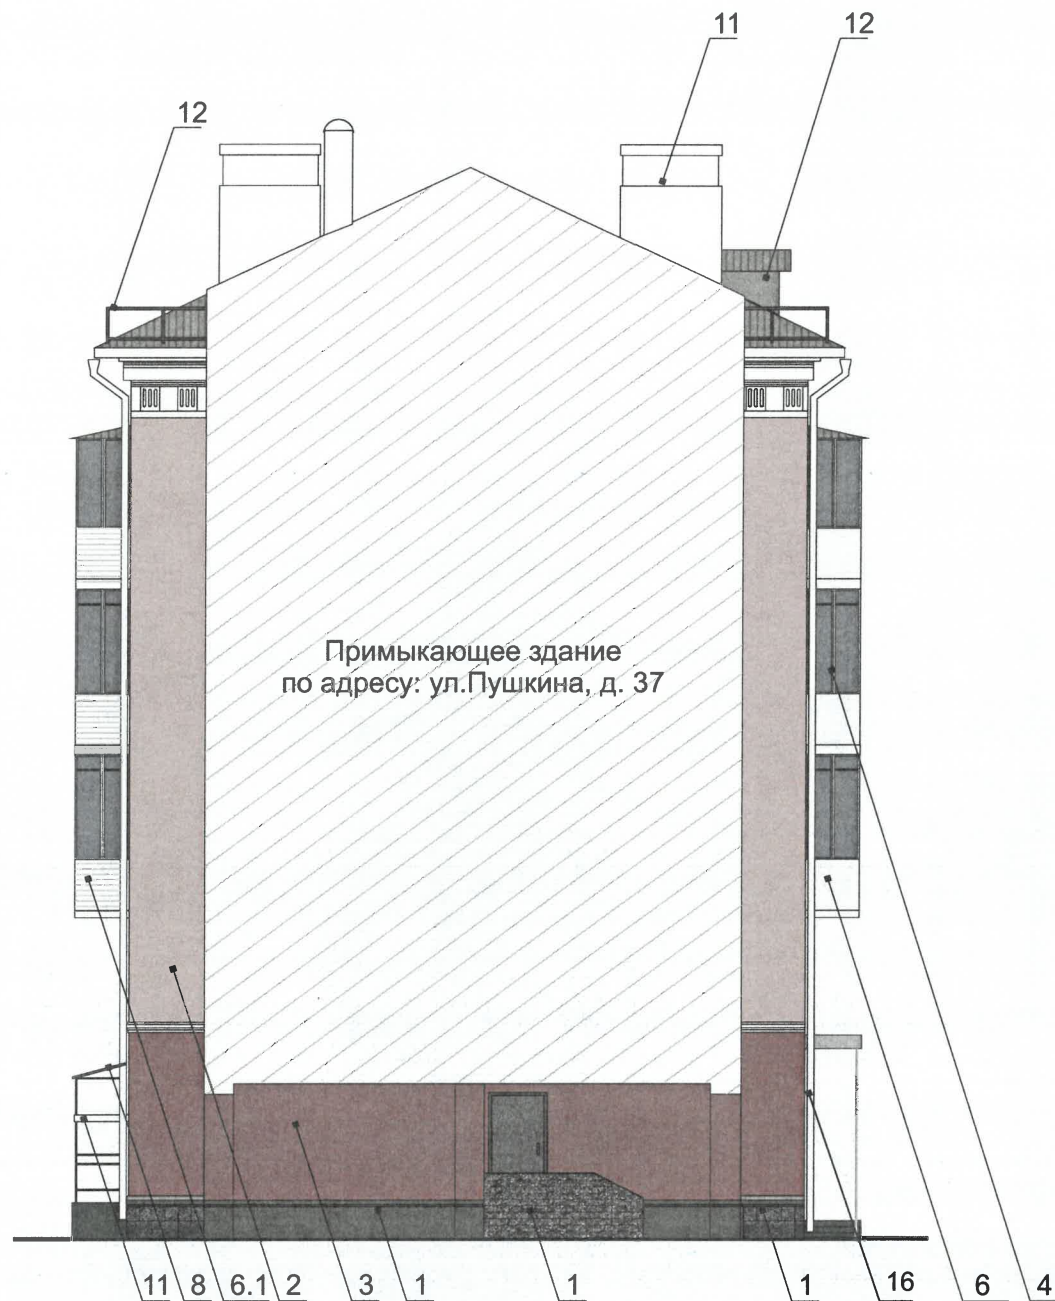
СОГЛАСОВАНО
Заместитель начальника ДГА
- главный архитектор
«14» сентября 2026 г.

Условные обозначения:

1 - выноска и номер позиции согласно ведомости отделки фасадов на листе 1

Примечание:
1. Условия устройства и переустройства входных групп см. лист 4
2. Условия размещения дополнительного оборудования см. лист 6

						П35-Л-2026-ОФ			
						Колерный паспорт по ул. Пушкина, № 35 Ленинского района г. Перми			
Изм.	Кол.уч	Лист	№ док.	Подпись	Дата	Многоквартирный дом с помещениями общественного назначения	Стадия	Лист	Листов
Разработал		Анашкина			08.26		П	5	
						Дворовой фасад	ООО "Архитектурная мастерская "ГОРОД", г.Пермь 		
Н.контроль		Анашкина			08.26				



СОГЛАСОВАНО
Заместитель начальника ДГА
- главный архитектор
«14» сентября 2026 г.

Условные обозначения:

1 - выноска и номер позиции согласно ведомости отделки фасадов на листе 1

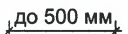
Примечание:

- Согласно Приказу Государственной инспекции по охране объектов культурного наследия Пермского края от 19.12.2018 № СЭД-55-01-05-563 антенны, наружные блоки вентиляции и кондиционирования, вентиляционные трубы, элементы системы газоснабжения и другие технологические элементы зданий и сооружений могут размещаться на кровле объектов капитального строительства компактными упорядоченными группами с использованием единой несущей основы, в том числе с устройством ограждения, а также на фасадах, не обращенных к историческим линиям застройки и не примыкающих к ним.
- Требования к размещению наружных блоков систем кондиционирования, маскирующих ограждений наружных блоков систем кондиционирования на фасадах капитальных объектов установлены пунктом 11.9 Правил благоустройства территории города Перми, утвержденных решением Пермской городской Думы от 15.12.2020 № 277.

						ПЗ5-Л-2026-ОФ			
						Колерный паспорт по ул. Пушкина, № 35 Ленинского района г. Перми			
Изм.	Кол.уч	Лист	№ док.	Подпись	Дата	Многоквартирный дом с помещениями общественного назначения	Стадия	Лист	Листов
Разработал	Анашкина	Евдоким	08.26				П	6	
						Боковые фасады	ООО "Архитектурная мастерская "ГОРОД", г.Пермь		
Н.контроль	Анашкина	Евдоким	08.26						

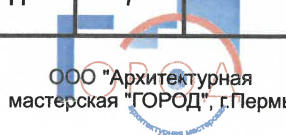


Условные обозначения:

- - Ось размещения средств размещения информации, рекламных конструкций
- 1 - Выноска и номер позиции согласно Ведомости средств размещения информации, рекламных конструкций
-  - Место допустимого размещения средств размещения информации, рекламных конструкций
-  - Высота допустимого места размещения средств размещения информации, рекламных конструкций.

Ведомость средств размещения информации, рекламных конструкций

Поз.	Название, тип рекламы	Эталон цвета	Наличие, тип подсветки
1	Вывеска - объемные буквы и/или логотипы без подложки на металлических направляющих в цвет фасада на стене здания. Металл, пластик, пленки	Фирменные цвета	Внешняя или внутренняя, светодиодами
2	Информационная табличка (режимник). Одиночная (500х700). Оргстекло, пластик, металл, выклейки	Фирменные цвета	Без подсветки
3	Указатель с наименованием улицы и номером дома (здания) (пункт 11.4.2 Решения Пермской городской Думы от 15.12.2020 № 277). Пластик, металл.	Синий: R-(0), G-(20), B-(120); белый	Возможна подсветка
4	Вывеска в виде сплошной панели с внутренней стороны витрин, витражей, оконных блоков (высотой не более половины высоты одного остекления витрины, витража, оконного блока, шириной не более половины ширины одного остекления витрины, витража, оконного блока) путем крепления такой панели подвесами к верхней части проема витрины, витража, оконного блока (например, на тросах) с отступом от остекления не менее чем на 0,15 м. Металл, пластик, пленки.	Фирменные цвета	Внешняя или внутренняя, светодиодами
5	Информационная табличка (режимник). Одиночная (500х700). Несплошная выклейка буквенными, цифровыми символами (знаками) из декоративной пленки	Текст белого цвета	Без подсветки

						П35-Л-2026-ОФ		
						Колерный паспорт по ул. Пушкина, № 35 Ленинского района г. Перми		
Изм.	Кол.уч	Лист	№ док.	Подпись	Дата	Многоквартирный дом с помещениями общественного назначения	Стадия	Лист
Разработал		Анашкина			08.26		П	7
						Размещение средств размещения информации, рекламных конструкций		
Н.контроль		Анашкина			08.26			

СОГЛАСОВАНО
Заместитель начальника ДГА
- главный архитектор

«14» сентября 2026 г.



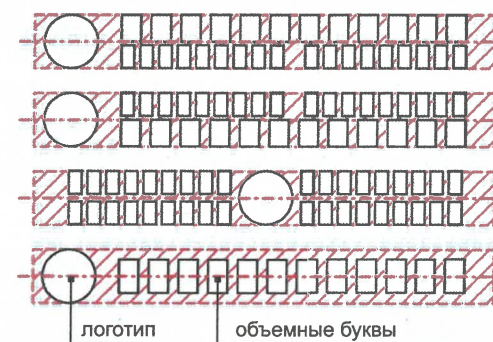
Примыкающее здание
по адресу: ул.Пушкина, д. 37

2

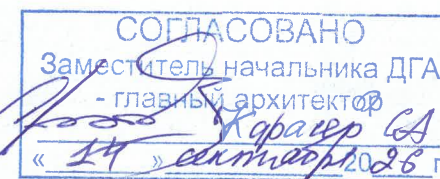
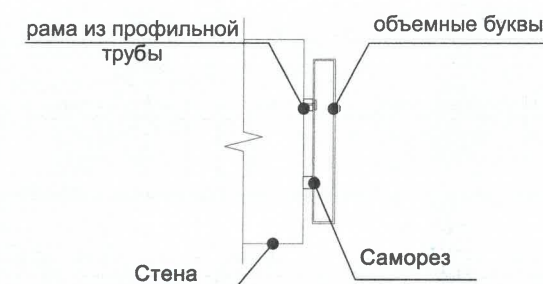


2

Схема компоновки объемных букв и/или логотипов,
относительно оси и места размещения средств
размещения информации, поз.1



Узел крепления



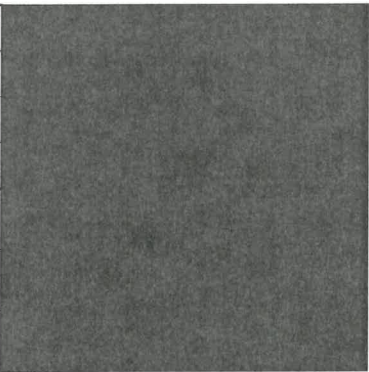
Условные обозначения:

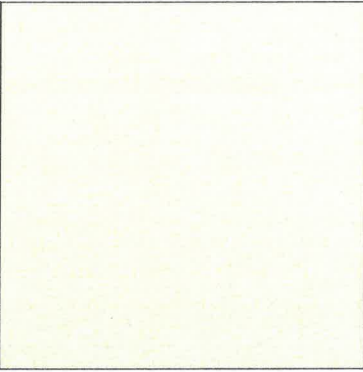
- - Ось размещения средств размещения информации, рекламных конструкций
- 1 - Выноска и номер позиции согласно Ведомости средств размещения информации, рекламных конструкций
- ▨ - Место допустимого размещения средств размещения информации, рекламных конструкций
- до 500 мм - Высота допустимого места размещения средств размещения информации, рекламных конструкций.

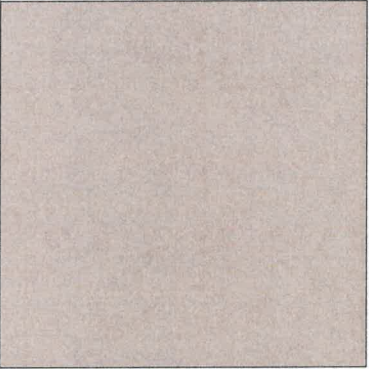
Условия размещения средств размещения информации, рекламных конструкций.

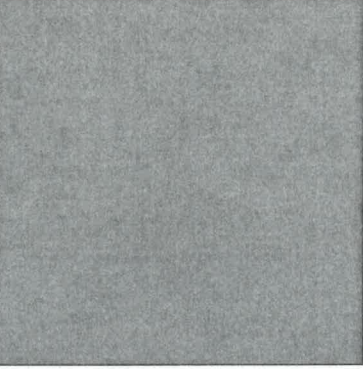
- Согласно Приказу Государственной инспекции по охране объектов культурного наследия Пермского края от 19.12.2018 № СЭД-55-01-05-563 «Об установлении границ территории, предмета охраны и требований к осуществлению деятельности в границах территории объекта культурного наследия и к градостроительным регламентам в границах территории объекта культурного наследия регионального значения - достопримечательного места «Комсомольский проспект» запрещается:
 - размещение рекламных конструкций и вывесок с размером информационного поля, превышающим 1,2 м по короткой стороне или 1,8 м по длинной стороне, в том числе транспарантов-перетяжек, за исключением вывесок в виде отдельных накладных букв без использования подложки, размещаемых на фасадах;
 - размещение на фасадах рекламных конструкций и вывесок, совокупная площадь которых превышает 5% площади фасада;
 - размещение рекламных конструкций и вывесок, перекрывающих архитектурные элементы фасадов зданий.
- Места размещения информации располагаются относительно условной прямой линии – единой горизонтальной оси. Местоположение оси на фасаде определяется как половина расстояния между верхним и нижним архитектурным элементом (окна, наличники, карниз, фриз и др.), выделяющимся (западающим, выступающим) из плоскости стены.
- Размещение вывесок и рекламных конструкций должно осуществляться в границах места допустимого размещения средств размещения информации, рекламных конструкций, установленных данным колерным паспортом объектом капитального строительства.
- Размещение вывесок по отношению друг к другу, их конфигурация, наполненность информацией должны соответствовать Стандартным требованиям к вывескам, их размещению и эксплуатации (далее - Стандартные требования), утвержденным Решением Пермской городской Думы от 15.12.2020 №277.
- В случае, если планируемые к размещению вывески не соответствуют типу и местам размещения средства размещения информации, рекламных конструкций колерного паспорта, потребуются внесение изменений в настоящий колерный паспорт.
- Максимальный размер информационных табличек – 0,5 м х 0,7 м (пункт 2.13 Стандартных требований).
- Узел крепления каждого типа объекта информации разрабатывается отдельным рабочим проектом.
- В случае возникновения спорных ситуаций с другими организациями в отношении мест размещения вывесок, расположенных не в границах занимаемого помещения, регулирование конфликта и окончательное решение по размещению вывесок той или иной претендующей организации принимает владелец данного объекта.

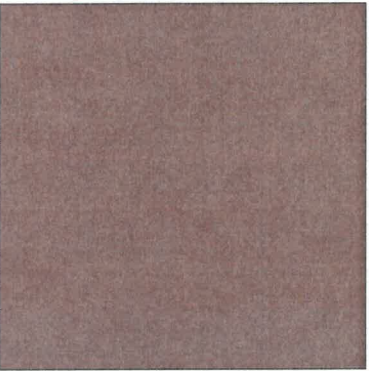
						П35-Л-2026-ОФ			
						Колерный паспорт по ул. Пушкина, № 35 Ленинского района г. Перми			
Изм.	Кол.уч	Лист	№ док.	Подпись	Дата	Многоквартирный дом с помещениями общественного назначения	Стадия	Лист	Листов
Разработал	Анашкина	Евдоким	08.26				П	8	
						Размещение средств размещения информации, рекламных конструкций	ООО "Архитектурная мастерская "ГОРОД", г.Пермь		
Н.контроль	Анашкина	Евдоким	08.26						

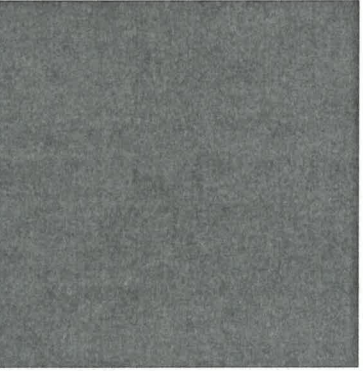
Позиция согласно ведомости отделки фасадов	Координаты цвета в RAL 7010	C:	60	
		M:	47	
		Y:	50	
		K:	43	
		R:	87	
		G:	93	
1, 7, 12, 17		B:	87	

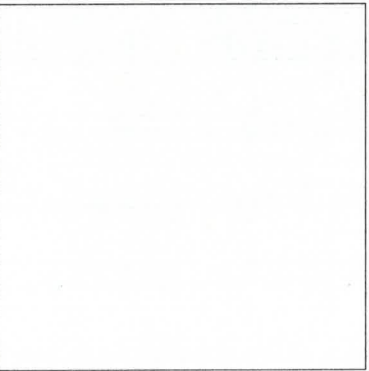
Позиция согласно ведомости отделки фасадов	Координаты цвета в RAL 9010	C:	0	
		M:	0	
		Y:	5	
		K:	0	
		R:	247	
		G:	249	
11		B:	239	

Позиция согласно ведомости отделки фасадов	Координаты цвета в RAL DESIGN 020 80 10	C:	13	
		M:	25	
		Y:	18	
		K:	2	
		R:	222	
		G:	195	
2		B:	195	

Позиция согласно ведомости отделки фасадов	Координаты цвета в RAL 7004	C:	0	
		M:	0	
		Y:	0	
		K:	45	
		R:	158	
		G:	160	
5, 12, 13, 15		B:	161	

Позиция согласно ведомости отделки фасадов	Координаты цвета в RAL DESIGN 020 50 20	C:	31	
		M:	55	
		Y:	40	
		K:	22	
		R:	157	
		G:	109	
3		B:	112	

Позиция согласно ведомости отделки фасадов	Координаты цвета в RAL 7005	C:	30	
		M:	10	
		Y:	20	
		K:	60	
		R:	107	
		G:	113	
8, 9		B:	111	

Позиция согласно ведомости отделки фасадов	Координаты цвета в RAL 9003	C:	0	
		M:	0	
		Y:	0	
		K:	0	
		R:	244	
		G:	248	
4, 5, 6, 6.1, 10, 15, 16		B:	244	

СОГЛАСОВАНО
Заместитель начальника ДГА
- главный архитектор
«14» сентября 2026 г.

Примечание: Цвета в стандарте RAL и цветовой палитре CMYK, RGB приведены с сайта <https://colorscheme.ru/> (каталог цветов RAL CLASSIC, RAL DESIGN)

						П35-Л-2026-ОФ			
						Колерный паспорт по ул. Пушкина, № 35 Ленинского района г. Перми			
Изм.	Кол.уч	Лист	№ док.	Подпись	Дата	Многоквартирный дом с помещениями общественного назначения	Стадия	Лист	Листов
Разработал		Анашкина		Е.И.Иванова	08.26		П	9	
						Эталоны колеров	ООО "Архитектурная мастерская "ГОРОД", г.Пермь		
Н.контроль		Анашкина		Е.И.Иванова	08.26				