



Общество с ограниченной ответственностью
«АРХИТЕКТУРНАЯ МАСТЕРСКАЯ «ГОРОД»

№ 059-22-01-26-1658 от 24.08.2016

Заказчик: МАУ ДО «ДМШ № 1 им. А.И. Хачатуряна»

**ПАСПОРТ ВНЕШНЕГО ОБЛИКА (КОЛЕРНЫЙ ПАСПОРТ)
ОБЪЕКТА КАПИТАЛЬНОГО СТРОИТЕЛЬСТВА**
(за исключением объектов, строительство которых не завершено)
(далее - колерный паспорт)

АДРЕС ОБЪЕКТА: г. Пермь, административный район Свердловский,
улица Швецова, здание (строение) № 50

032-08-2026-ОФ

ПЕРМЬ, 2026 г.

Ведомость чертежей

ЛИСТ	НАИМЕНОВАНИЕ	ПРИМЕЧАНИЯ
1-2	Общие данные	
3-5	Существующее состояние фасадов	
6	Главный фасад	
7	Боковые фасады	
8	Дворовой фасад	
9	Размещение средств размещения информации, рекламных конструкций	
10	Архитектурно-художественная подсветка	
11	Эталоны колеров	

Ведомость отделки фасадов

ПОЗ.	ЭЛЕМЕНТ ФАСАДА	ЭТАЛОН ЦВЕТА	ОБОЗНАЧ.	ВИД ОТДЕЛКИ	ПРИМ.
1	Цоколь. Поле стен, тип 1		RAL 050 40 20	искусственный или природный камень	
2	Поле стен, тип 2		RAL 170 60 15	штукатурка с покраской атмосферостойкой краской	
2.1	Русты		RAL 050 50 20	штукатурка «шуба» с покраской атмосферостойкой краской	
3	Поле стен, тип 3. Декор - карнизы, пояски, откосы, наличники, сандрики		RAL 9003	штукатурка с покраской атмосферостойкой краской	
4	Оконные блоки		RAL 9003	ПВХ- или алюминиевый профиль	
5	Дверные блоки, тип 1		RAL 9003	ПВХ- или алюминиевый профиль	
6	Отливы окон		RAL 9003	оцинкованная сталь с полимерным покрытием	
7	Кровля здания и козырьков		RAL 7004	стальные фальцевые листы с полимерным покрытием	
8	Элементы кровли. Отливы. Водосточная система		RAL 7004	оцинкованная сталь с полимерным покрытием	
9	Дверные блоки, тип 2		RAL 8017	металл с покраской атмосферостойкой краской	
10	Ограждение крыши. Пожарная лестница. Каркасы козырьков		RAL 7004	металл с покраской атмосферостойкой краской	
11	Каркасы козырьков над приялками		RAL 7011	металл с покраской атмосферостойкой краской	
12	Фронтон и подшив козырька		RAL 9003	оцинкованная сталь с полимерным покрытием	
13	Ступени		-	бетонная плитка или искусственный камень	
14	Ограждение лестницы		-	хромированная сталь	

Пояснительная записка

Объект капитального строительства: 3-этажное здание учреждения МАУ ДО «ДМШ № 1 им. А.И. Хачатуряна» по адресу: г. Пермь, Свердловский район, ул. Швецова, 50.

Год постройки и ввода в эксплуатацию: 1950 г.

Здание в плане: прямоугольное.

Наружные стены: кирпичные.

Крыша: скатная.

Ранее разработанные колерные паспорта:

1) № 015630002141500006-0186760-01 (согл. 26.11.2015 г.),

2) № 059-22-01-26-1769 от 18.08.2025 г. (согл. 04.09.2025 г.).

Нахождение в границах зон объектов культурного наследия:

Здание расположено в границах территории объекта культурного наследия (достопримечательного места) ДМ-02 «Комсомольский проспект». Требования к осуществлению деятельности в границах территории объекта культурного наследия ДМ-02 установлены Приказом Государственной инспекции по охране объектов культурного наследия Пермского края от 19.12.2018 г. № СЭД-55-01-05-563 «Об установлении границ территории объекта культурного значения регионального значения - достопримечательного места "Комсомольский проспект"».

В соответствии с Приказом здание по ул. Швецова, 50 является объектом, обладающим признаками объектов культурного наследия. В предмет охраны достопримечательного места "Комсомольский проспект" включены следующие характеристики здания:

Детская музыкальная школа № 1 (ул. Швецова, 50) - 3-этажное кирпичное, прямоугольное в плане здание под скатной крышей. Главный фасад обращен на север на ул. Швецова и имеет симметричное решение, акцентированное по центру входным портиком в два этажа на двух квадратных колоннах. На боковых фасадах ось симметрии обозначена ризалитами, завершенными в уровне 3-го этажа лоджией в виде портика с треугольным фронтоном. Третий этаж отделен от основного объема массивным карнизом. Оконные проемы прямоугольные, обрамлены штукатурными наличниками - арочными в 1-м этаже, рамочными во 2-м этаже, рамочными с бровкой в 3-м этаже. Углы нижних этажей выделены рустовой. Фасады оштукатурены и окрашены с выбеливанием архитектурных деталей. Частично сохранилась металлическая ограда на кирпичном оштукатуренном цоколе.

Настоящим колерным паспортом: вносятся изменения в ранее согласованный колерный паспорт № 059-22-01-26-1769 от 18.08.2025 г. в части дополнения его разделом «Архитектурно-художественная подсветка».

Цветовое решение и применяемые материалы обеспечивают комплексное решение всех элементов фасадов, единство архитектурного облика здания. Средства размещения информации, рекламные конструкции не нарушат архитектурный облик здания.

Средства размещения информации, рекламные конструкции, не соответствующие типу и местам их возможного размещения, подлежат демонтажу.

В соответствии с Градостроительным кодексом Российской Федерации, решением Пермской городской Думы от 15.12.2020 г. № 277 «Об утверждении Правил благоустройства территории города Перми» (далее - Правил благоустройства) и постановлением администрации города Перми от 22.02.2017 г. № 130 «Об утверждении формы и Порядка согласования паспорта внешнего облика объекта капитального строительства (колерного паспорта) объекта капитального строительства (за исключением объектов, строительство которых не завершено)» колерные паспорта либо их изменения не являются разрешительной документацией на строительство, реконструкцию объекта капитального строительства; не являются правовым основанием на устройство (переустройство, демонтаж) пристроек, навесов, козырьков и других архитектурных элементов объекта капитального строительства.

Здание располагается в границах городского центра, установленных Правилами благоустройства.

При проведении капитального ремонта здания в сроки, установленные пунктом 11.3 Правил благоустройства для зданий, расположенных в границах городского центра и обращенных одним из фасадов на территорию общего пользования, капитальных объектов, обращенных одним из фасадов на улицу особого градостроительного значения-магистраль городского значения (не реже 1 раза в 5 лет после дня ввода в эксплуатацию капитальных объектов при строительстве, реконструкции или после дня подписания документа о приемке выполненных работ по Текущему ремонту, Капитальному ремонту капитальных объектов) необходима разработка колерного паспорта здания, предусматривающего отделку фасада и цветовое решение, соответствующие требованиям Правил благоустройства в редакции решения Пермской городской Думы от 22.10.2024 г. № 177.

СОГЛАСОВАНО

Заместитель начальника ДГА

- главный архитектор

« 04 » сентября 2025 г.

В соответствии с положениями Четвертой части Гражданского кодекса Российской Федерации настоящий колерный паспорт является результатом интеллектуальной деятельности и охраняется законом об авторском праве. Исключительное право авторства принадлежит ООО «Архитектурная мастерская «ГОРОД». Использование настоящего колерного паспорта любыми способами, если такое использование осуществляется без согласия ООО «Архитектурная мастерская «ГОРОД», является незаконным и влечет ответственность, установленную статьей 1252 Гражданского кодекса Российской Федерации и другими законами Российской Федерации.

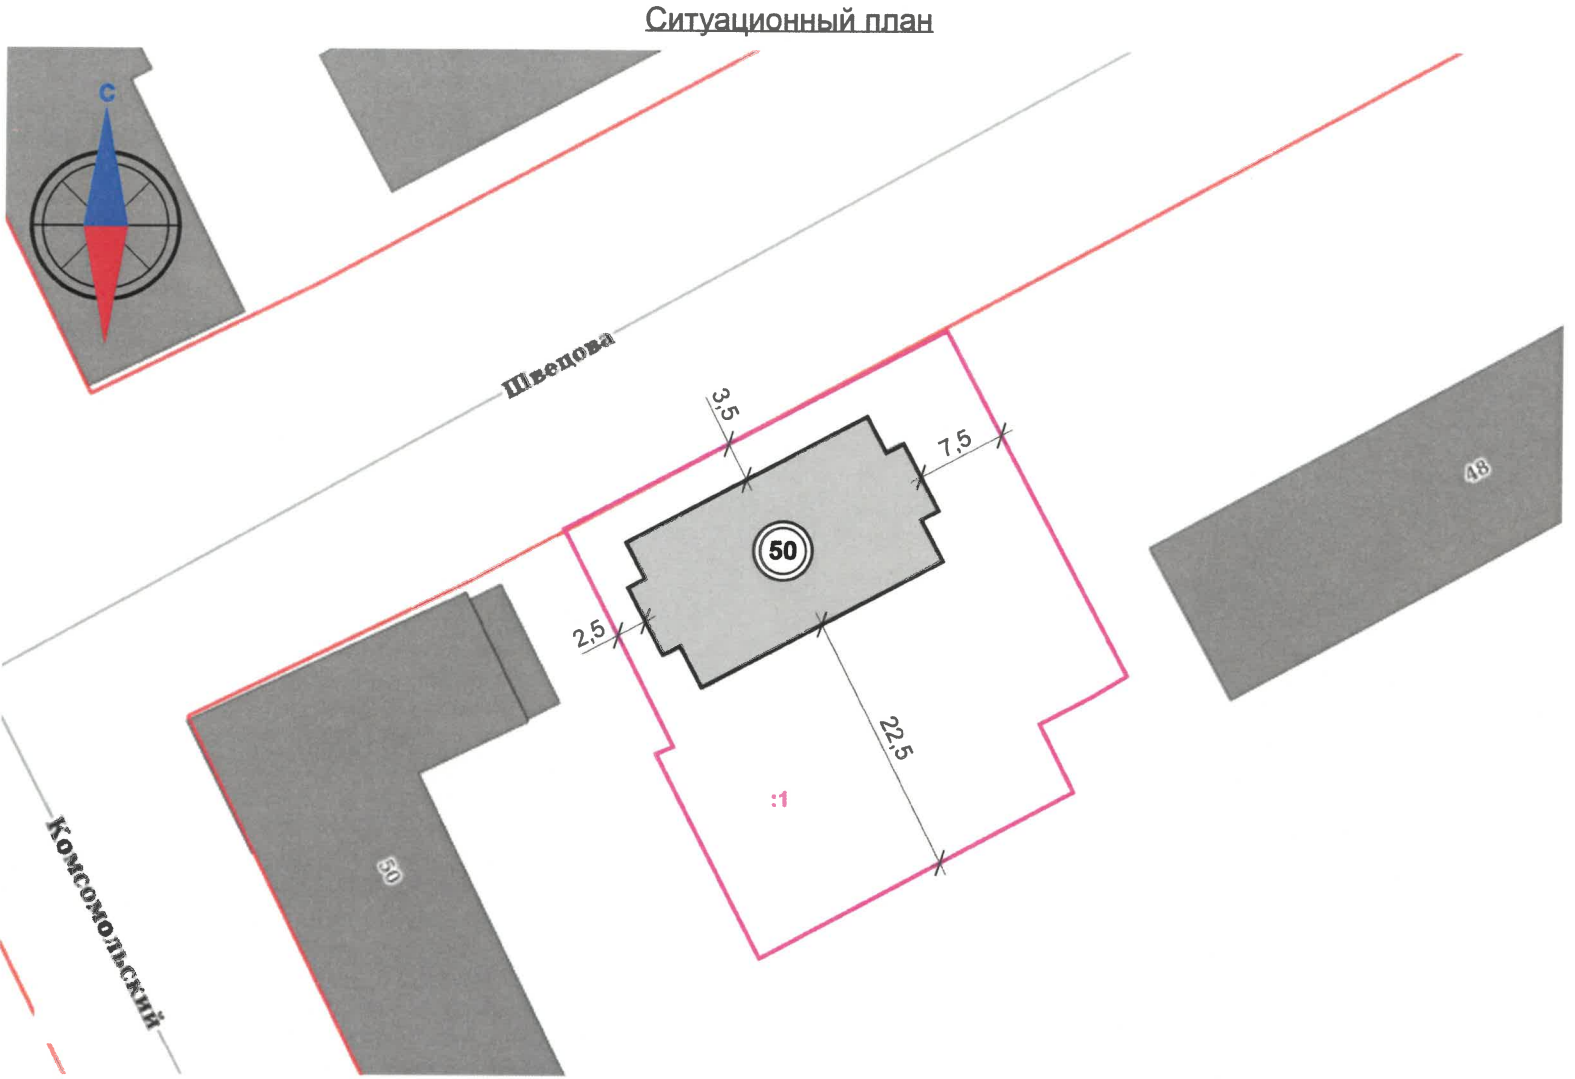
						032-08-2026-ОФ			
						Колерный паспорт здания по ул. Швецова, 50 Свердловского района г. Перми			
Изм.	Кол.уч.	Лист	№ док.	Подпись	Дата	Учреждение дополнительного образования	Стадия	Лист	Листов
Разраб.		Хозяинова			08.26		П	1	11
						Общие данные (начало)	ООО «Архитектурная мастерская «ГОРОД», г.Пермь		
Н.контроль		Хозяинова			08.26				

Инструкция о порядке производства работ, связанных с окраской фасадов и всех наружных частей зданий, сооружений, строений, расположенных на территории города Перми

1. Окраска (отделка) фасадов и всех наружных частей зданий, сооружений, строений, расположенных на территории города Перми, может производиться лишь на основании паспорта внешнего облика объекта капитального строительства (колерного паспорта), согласованного с департаментом градостроительства и архитектуры администрации г. Перми (далее – ДГА).
2. До начала процесса окраски (отделки) здания или какого-либо сооружения должны быть произведены работы по капитальному ремонту всех без исключения его наружных частей, подлежащих окраске.
3. До начала ремонта зданий, имеющих газосветовую рекламу, сообщить рекламораспространителю о предстоящих работах на фасаде здания с целью сохранения вывески либо их демонтажа.
4. Полуразрушенные и разрушенные архитектурные художественно-скульптурные элементы фасада: карнизы, фризy, колонны, пилястры, сандрики, кронштейны, обрамления проемов, различные лепные украшения, барельефы, мозаика, художественная роспись и т. п. подлежат обязательному восстановлению в своем первоначальном виде. Категорически запрещается производить окраску здания без предварительного восстановления указанных элементов декора фасада.
5. Металлические поверхности отдельных элементов фасада: чугунные решетки, ограждения балконов и лестниц, элементы входных групп, двери, кронштейны и прочие архитектурно-художественные элементы фасада перед окраской очищаются от грязи, ржавчины, старой краски и покрываются вновь атмосферостойкой краской для металлических поверхностей.
6. В соответствии с выданными образцами цвета (колерами) на окраску (отделку) здания организация, производящая ремонт здания, составляет пробные образцы цвета, которые наносятся на подготовленную для покраски поверхность стены в уровне 1-го этажа здания (не выше 1,5 метров от земли).
7. Проверку и согласование пробного образца цвета (выкрас колера) производит уполномоченный представитель ДГА. Без указанных проверки и согласования производить окраску (отделку) фасадов здания категорически запрещается.
8. Домоуправления, организации и учреждения, производящие окраску (отделку) и связанный с нею ремонт фасадов здания, несут ответственность за выполнение настоящей инструкции и могут быть привлечены к административной ответственности за ее нарушение в соответствии со статьей 6.8.2 «Нарушение требований к внешнему виду фасадов зданий, строений, сооружений» Закона Пермского края от 06.04.2015 № 460-ПК «Об административных правонарушениях в Пермском крае».
9. По всем вопросам, связанным с производством работ, необходимо обращаться в ДГА по адресу: г. Пермь, ул. Сибирская, 15, каб. 315, тел. 212-76-98.

Ведомость ссылочных и прилагаемых документов

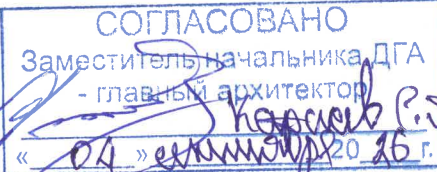
ОБОЗНАЧЕНИЕ	НАИМЕНОВАНИЕ	ПРИМЕЧАНИЕ
	Ссылочные документы	
Постановление администрации г. Перми от 22.02.2017 г. № 130	«Об утверждении формы и Порядка согласования паспорта внешнего облика объекта капитального строительства (колерного паспорта) объекта капитального строительства (за исключением объектов, строительство которых не завершено)»	
Решение Пермской городской Думы от 15.12.2020 г. № 277	«Об утверждении Правил благоустройства территории города Перми»	
Приказ Государственной инспекции по охране объектов культурного наследия Пермского края от 19.12.2018 г. № СЭД-55-01-05-563	«Об установлении границ территории объекта культурного значения регионального значения - достопримечательного места "Комсомольский проспект"»	
№ 015630002141500006-0186760-01 ноябрь 2015 г.	Колерный паспорт по ул. Швецова, 50 в Свердловском районе города Перми	согласован 26.11.2015 г.
№ 059-22-01-26-1769 от 18.08.2025 г.	Колерный паспорт объекта капитального строительства по адресу: ул. Швецова, 50 Свердловского района города Перми	согласован 04.09.2025 г.



Условные обозначения:

- здание детской музыкальной школы по адресу: г. Пермь, Свердловский район, ул. Швецова, 50
- красные линии
- :1 - границы земельного участка 59:01:4410175:1
- 3,5 - расстояние от здания до границ земельного участка, красных линий, в метрах
- Швецова - улично-дорожная сеть

1. Красные линии приведены с сайта <https://isogd.gorodperm.ru/>;
2. Границы земельного участка и его кадастровый номер приведены с сайта <https://pkk.rosreestr.ru/>



						032-08-2026-ОФ			
						Колерный паспорт здания по ул. Швецова, 50 Свердловского района г. Перми			
Изм.	Кол.уч.	Лист	№ док.	Подпись	Дата	Учреждение дополнительного образования	Стадия	Лист	Листов
Разраб.		Хозяинова			08.26		П	2	
						Общие данные (окончание)	ООО «Архитектурная мастерская «ГОРОД», г.Пермь		
Н.контроль		Хозяинова			08.26				



СОГЛАСОВАНО
Заместитель начальника ДГА
- главный архитектор
« 04 » сентября 2025 г.
Карачев С.И.

Фотофиксация выполнена 18 июля 2025 года

						032-08-2026-Оф		
						Коперный паспорт здания по ул. Швецова, 50 Свердловского района г. Перми		
Изм.	Кол.уч.	Лист	Недок.	Подпись	Дата	Учреждение дополнительного образования	Стадия	Лист
Разраб.		Хозяинова		Хозяинова	08.26		П	3
						Существующее состояние фасадов (начало)	ООО «Архитектурная мастерская «ГОРОД», г.Пермь	
Н.контроль		Хозяинова		Хозяинова	08.26			



СОГЛАСОВАНО
Заместитель начальника ДГА
главный архитектор
«ОК» 20.08.2025 г.

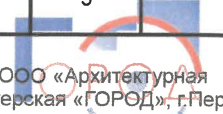
Фотофиксация выполнена 18 июля 2025 года

						032-08-2026-ОФ			
						Коперный паспорт здания по ул. Швецова, 50 Свердловского района г. Перми			
Изм.	Кол.уч.	Лист	Недок.	Подпись	Дата	Учреждение дополнительного образования	Стадия	Лист	Листов
Разраб.		Хозяинова		Иванова	08.26		П	4	
						Существующее состояние фасадов (окончание)	ООО «Архитектурная мастерская «ГОРОД», г.Пермь		
Н.контроль		Хозяинова		Иванова	08.26				



СОГЛАСОВАНО
Исполнительный директор
Главный архитектор
«Сентябрь 2026 г.»

Фотофиксация выполнена 21 августа 2026 года

						032-08-2026-ОФ			
						Колерный паспорт здания по ул. Швецова, 50 Свердловского района г. Перми			
Изм.	Кол.уч.	Лист	Недок.	Подпись	Дата	Учреждение дополнительного образования	Стадия	Лист	Листов
Разраб.		Хозяинова		<i>Хозяинова</i>	08.26		П	5	
						Существующее состояние фасадов (начало)	 ООО «Архитектурная мастерская «ГОРОД», г.Пермь		
Н.контроль		Хозяинова		<i>Хозяинова</i>	08.26				

Главный фасад



Примечание:

1. В соответствии с п. 2.5.6 Приложения 3 к Приказу государственной инспекции по охране объектов культурного наследия Пермского края от 19.12.2018 г. № СЭД-55-01-05-563 предельно допустимый размер выступа элементов зданий и сооружений из плоскости наружной стены фасада здания (крыльца, навесы) выходящих на исторические линии застройки, боковые фасады, примыкающие к линиям исторической застройки: не более 1,2 м.
2. В соответствии с п. 2.6.6 Приложения 3 Приказу государственной инспекции по охране объектов культурного наследия Пермского края от 19.12.2018 г. № СЭД-55-01-05-563 запрещается:
- сооружение внешних тамбуров входных групп,
 - размещение на фасадах объектов, формирующих историко-архитектурную среду достопримечательного места, объектов, обладающих признаками объекта культурного наследия, антенн, наружных блоков вентиляции и кондиционирования, вентиляционных труб, элементов систем газоснабжения и других технологических элементов зданий и сооружений. Антенны, наружные блоки вентиляции и кондиционирования, вентиляционные трубы, элементы системы газоснабжения и другие технологические элементы зданий и сооружений могут размещаться исключительно на кровле объектов капитального строительства компактными упорядоченными группами с использованием единой несущей основы, в том числе с устройством ограждения, а также на фасадах, не обращенных к историческим линиям застройки и не примыкающих к ним.
3. В соответствии с пунктом 2.6.3 Приложения 3 к Приказу при отделке фасадов сохраняются и восстанавливаются элементы архитектурного декора, отнесенного к предмету охраны достопримечательного места.
4. В соответствии с пунктом 2.9.5 Приложения 3 к Приказу работы по капитальному ремонту фасадов, крыш, а также работы по реконструкции (с изменением объемно-пространственных характеристик) зданий, строений, сооружений, отнесенных к предмету охраны достопримечательного места, но не являющихся объектами культурного наследия, проводятся после получения положительного решения органа исполнительной власти, осуществляющего функции в области охраны объектов культурного наследия Пермского края, на заключение государственной историко-культурной экспертизы проекта или раздела по обеспечению сохранности объектов культурного наследия в составе проекта на выполнение таких работ.

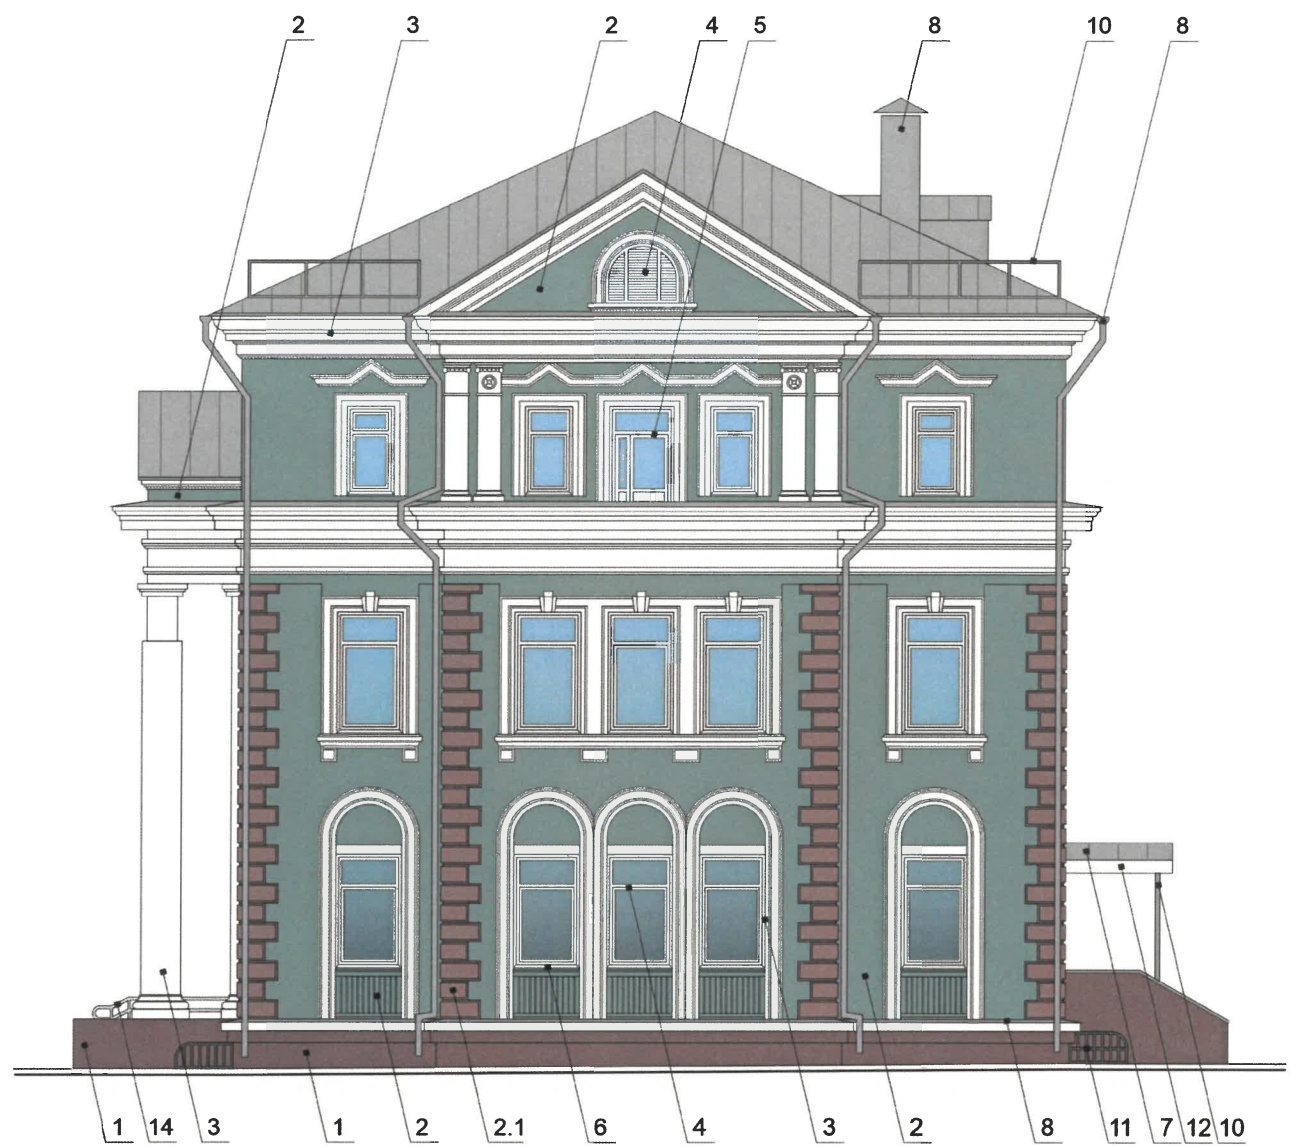
Условные обозначения

1 - выноска и номер позиции согласно Ведомости отделки фасадов на листе 1

СОГЛАСОВАНО
Заместитель начальника ДГА
- главный архитектор
"04" сентября 2020 г.
032-08-2026-ОФ

						032-08-2026-ОФ			
						Колерный паспорт здания по ул. Швецова, 50 Свердловского района г. Перми			
Изм.	Кол.уч.	Лист	Недок.	Подпись	Дата	Учреждение дополнительного образования	Стадия	Лист	Листов
Разраб.		Хозяинова			08.26		П	6	
Н.контроль		Хозяинова			08.26		ООО «Архитектурная мастерская «ГОРОД», г.Пермь		

Боковые фасады



Условные обозначения

1 - выноска и номер позиции согласно Ведомости отделки фасадов на листе 1

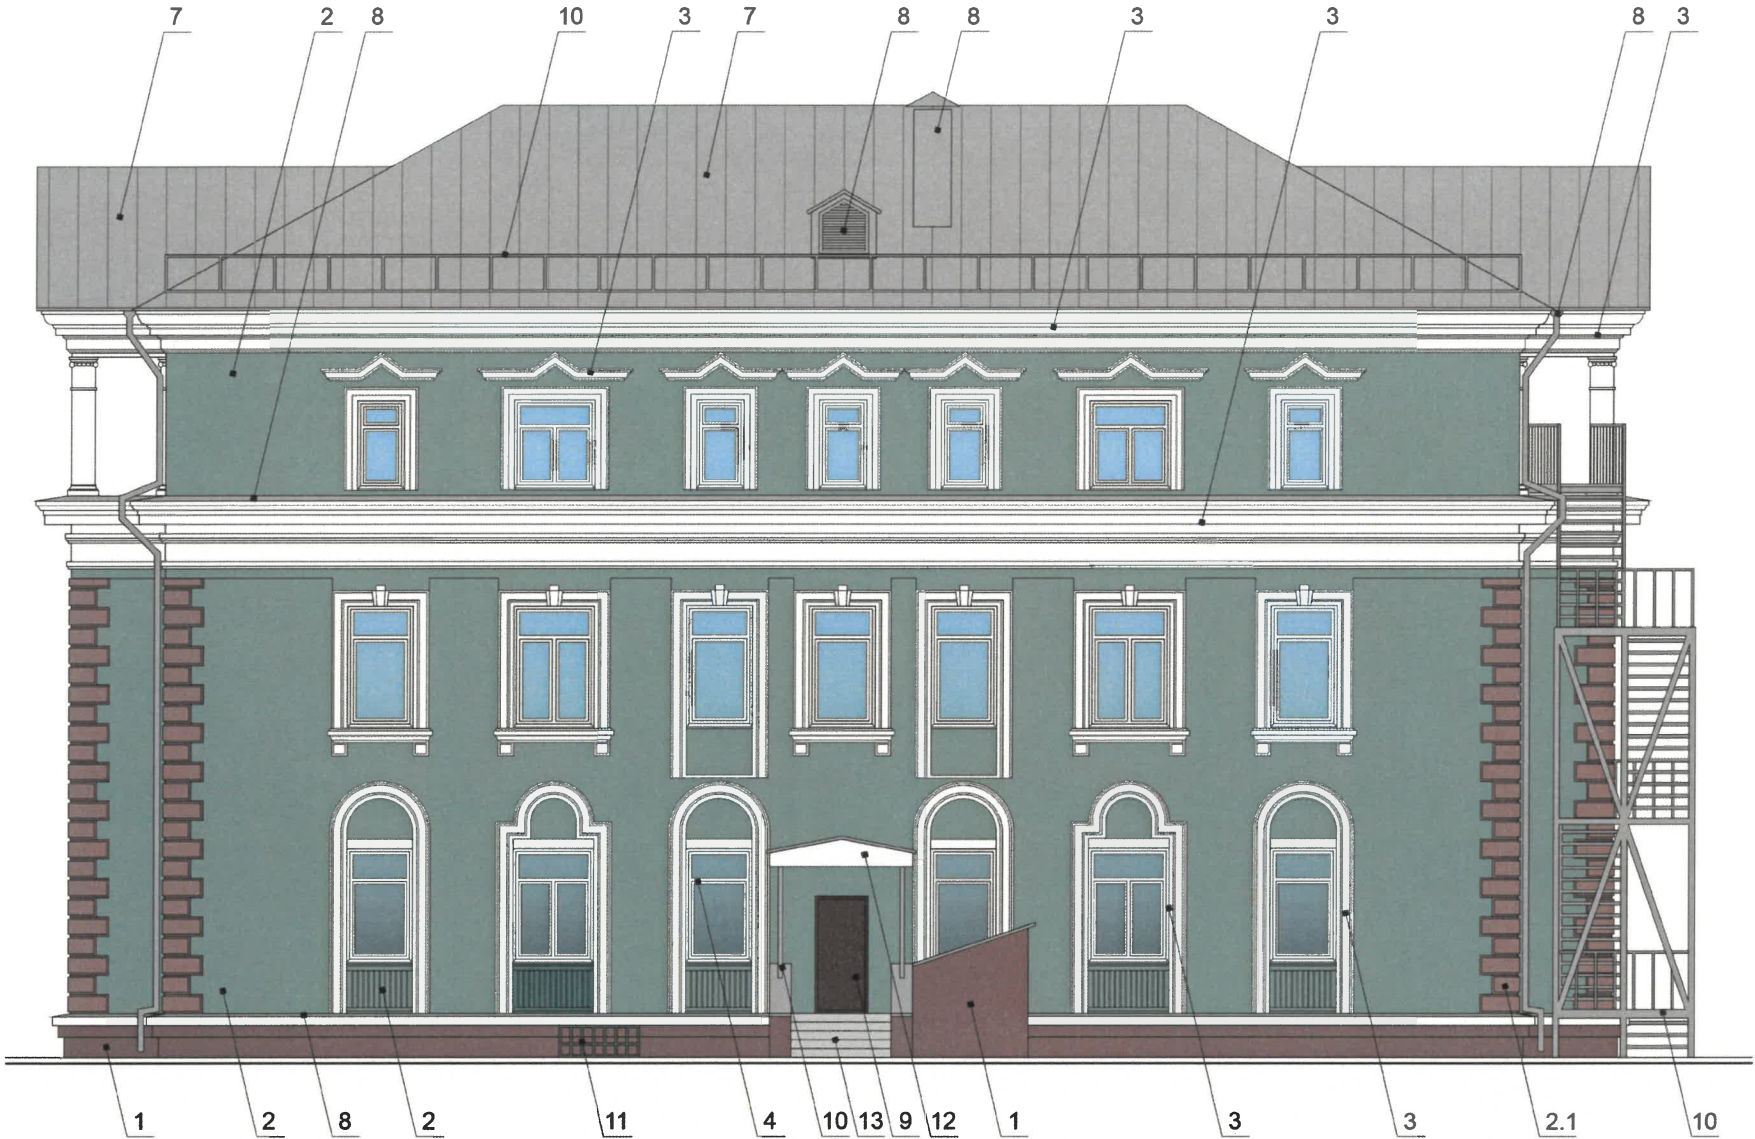
СОГЛАСОВАНО
Заместитель начальника ДГА
- главный архитектор
« 04 » сентября 20 16 г.

Примечание:

1. Требования к размещению наружных блоков систем кондиционирования, маскирующих ограждений наружных блоков систем кондиционирования на фасадах капитальных объектов установлены пунктом 11.9 Правил благоустройства территории города Перми, утвержденных решением Пермской городской Думы от 15.12.2020 № 277.
2. В соответствии с п. 3.5.4 Приказа государственной инспекции по охране объектов культурного наследия Пермского края от 19.12.2018 г. № СЭД-55-01-05-563 запрещается размещение на фасадах антенн, наружных блоков вентиляции и кондиционирования, вентиляционных труб, элементов систем газоснабжения и других технологических элементов зданий и сооружений. Антенны, наружные блоки вентиляции и кондиционирования, вентиляционные трубы, элементы системы газоснабжения и другие технологические элементы зданий и сооружений могут размещаться на кровле объектов капитального строительства компактными упорядоченными группами с использованием единой несущей основы, в том числе с устройством ограждения, а также на фасадах, не обращенных к историческим линиям застройки и не примыкающих к ним.
3. Требования к размещению наружных блоков систем кондиционирования на дворовых фасадах капитальных объектов не устанавливаются.

						032-08-2026-ОФ		
						Коперный паспорт здания по ул. Швецова, 50 Свердловского района г. Перми		
Изм.	Кол.уч.	Лист	№ док.	Подпись	Дата	Учреждение дополнительного образования	Стадия	Лист
Разраб.		Хозяинова			08.26		П	7
						Боковые фасады		
Н.контроль		Хозяинова			08.26			

Дворовой фасад



Условные обозначения

1 - выноска и номер позиции согласно Ведомости отделки фасадов на листе 1

Примечание:

1. Условия устройства дополнительных или переустройства существующих входных групп см. лист 6;
2. Условия размещения дополнительного оборудования на фасадах см. лист 7.

СОГЛАСОВАНО
Заместитель начальника ДГА
- главный архитектор
« 04 » сентября 20 26 г.

						032-08-2026-ОФ			
						Колерный паспорт здания по ул. Швецова, 50 Свердловского района г. Перми			
Изм.	Кол.уч.	Лист	Недок.	Подпись	Дата	Учреждение дополнительного образования	Стадия	Лист	Листов
Разраб.		Хозяинова			08.26		П	8	
						Дворовой фасад	ООО «Архитектурная мастерская «ГОРОД», г.Пермь		
Н.контроль		Хозяинова			08.26				

Главный фасад



СОГЛАСОВАНО
Заместитель Начальника ДГА
- главный архитектор
« 04 » сентября 2016 г.

Условные обозначения

-  - место допустимого размещения объектов
-  - горизонтальная и/или вертикальная ось размещения объектов
-  - выноска и номер позиции согласно Ведомости средств размещения информации, рекламных конструкций

Примечание:

1. Места размещения информации располагаются относительно условной прямой линии – единой горизонтальной оси. Местоположение оси на фасаде определяется как половина расстояния между верхним и нижним архитектурным элементом (окна, наличники, карниз, фриз и др.), выделяющимся (западающим, выступающим) из плоскости стены.
2. Размещение вывесок и рекламных конструкций должно осуществляться в границах места допустимого размещения средств размещения информации, рекламных конструкций, установленных данным колерным паспортом объекта капитального строительства.
3. В соответствии с п. 3.7.4 Приказа государственной инспекции по охране объектов культурного наследия Пермского края от 27.08.2019 г. № СЭД-55-001-06-272 запрещается:
- размещение рекламных конструкций и вывесок с размером информационного поля, превышающим 1,2 м по короткой стороне или 1,8 метра по длинной стороне, в том числе магистральных щитов, транспарантов-перетяжек, за исключением вывесок в виде отдельных накладных букв без использования подложки, размещаемых на фасадах;
 - размещение на фасадах рекламных конструкций и вывесок, совокупная площадь которых превышает 5% площади фасада;
 - размещение рекламных конструкций и вывесок, перекрывающих архитектурные элементы фасадов зданий.
5. В случае, если планируемые к размещению вывески не соответствуют типу и местам размещения средства размещения информации, рекламных конструкций колерного паспорта, потребуются внесение изменений в настоящий колерный паспорт.
6. Узел крепления каждого типа объекта информации разрабатывается отдельным рабочим проектом.
8. В случае размещения рекламной конструкции на фасаде здания, строения, сооружения, такая конструкция должна быть отражена в составе нового колерного паспорта, а ее размещение должно осуществляться в соответствии с действующим порядком установки эксплуатации рекламных конструкций на территории города Перми, утвержденным решением Пермской городской Думы от 27.01.2009 № 11, с последующим получением на установку и эксплуатацию рекламной конструкции в установленном порядке.

Ведомость средств размещения информации, рекламных конструкций

Поз.	Тип объекта, материал, способ крепления	Цвет	Наличие подсветки
1	Вывеска - плоско-выпуклые буквы и/или логотипы на плите с размером информационного поля не более 1,8 м по длинной стороне и 0,4 м по короткой стороне*. Металл	темно-серый	возможна наружная светодиодами
2	Информационная табличка (режимник). Одиночная. Лазерная печать/уф-печать на пластике, металле, оргстекле	фон - золотистый, текст - черный, символика - красный	без подсветки
3	Указатель с наименованием улицы и номером дома (здания) (пункт 11.4.2 Решения Пермской городской Думы от 15.12.2020 № 277). Металл, пластик, пленки	фон - синий (R-0, G-20, B-120), текст - белый	без подсветки
4	Вывеска в виде сплошной панели с внутренней стороны витрин, витражей, оконных блоков (высотой не более половины высоты одного остекления витрины, витража, оконного блока, шириной не более половины ширины одного остекления витрины, витража, оконного блока) путем крепления такой панели подвесами к верхней части проема витрины, витража, оконного блока (например, на тросах) с отступом от остекления не менее чем на 0,15 м. Металл, пластик, пленки	фирменные цвета	без подсветки

* - уточнить размер с учетом высоты ниши (вписать вывеску в нишу)

						032-08-2026-ОФ			
						Колерный паспорт здания по ул. Швецова, 50 Свердловского района г. Перми			
Изм.	Кол.уч.	Лист	№ док.	Подпись	Дата	Учреждение дополнительного образования	Стадия	Лист	Листов
Разраб.		Хозяинова			08.26		П	9	
						Размещение средств размещения информации, рекламных конструкций	ООО «Архитектурная мастерская «ГОРОД», г.Пермь		
Н.контроль		Хозяинова			08.26				

УЛ. ШВЕЦОВА, 50

повседневный элемент фасада

ПОДСВЕТКА:

горизонтальный элемент - венчающий карниз

горизонтальный элемент - междуэтажный карниз

элемент фасада - портик

вертикальные элементы - русты

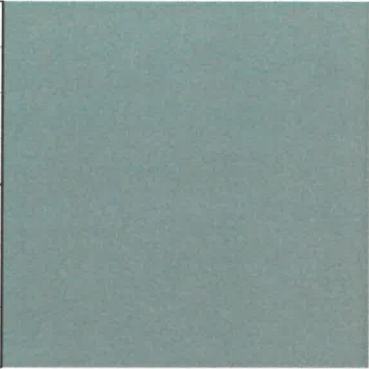


 
СОГЛАСОВАНО
Заместитель начальника ДГА
- главный архитектор
« 04 » сентября 2026 г.

Краткая пояснительная записка:

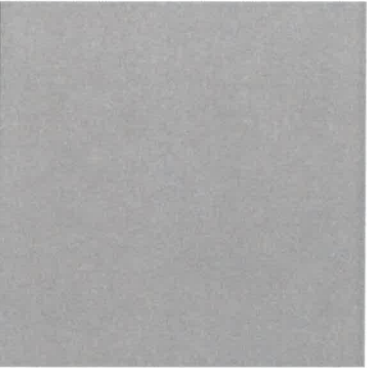
1. Согласно п. 17.4 Правил благоустройства территории города Перми, утвержденных решением Пермской городской Думы от 15.12.2020 г. № 277, для рассматриваемого здания предлагается применить следующие виды архитектурно-художественной подсветки:
- «локальная подсветка» - освещение части фасада здания, строения, сооружения, а также отдельных его архитектурных элементов.
2. Цветовая температура освещения: выше 4000 Кельвинов.

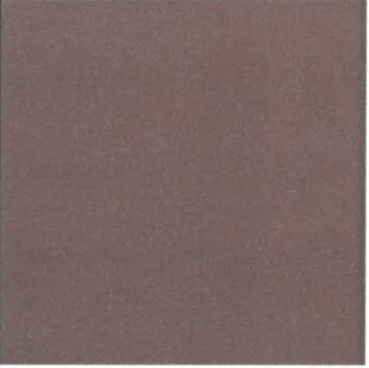
						032-08-2026-ОФ			
						Коперный паспорт здания по ул. Швецова, 50 Свердловского района г. Перми			
Изм.	Коп.уч.	Лист	Недок.	Подпись	Дата	Учреждение дополнительного образования	Стадия	Лист	Листов
Разраб.		Хозяинова			08.26		П	10	
						Архитектурно-художественная подсветка			
Н.контроль		Хозяинова			08.26				

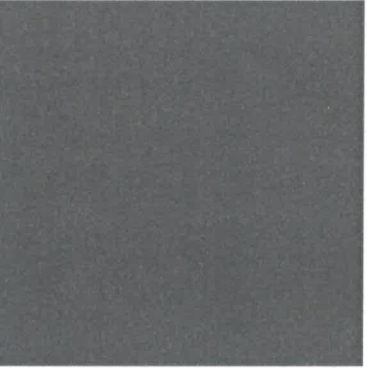
Позиция согласно ведомости отделки фасадов	Координаты цвета RAL DESIGN 170 60 15	C:	53	
		M:	18	
		Y:	36	
		K:	11	
		R:	117	
		G:	155	
2		B:	143	

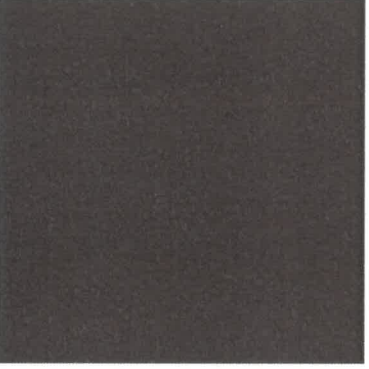
Позиция согласно ведомости отделки фасадов	Координаты цвета RAL CLASSIC 9003	C:	0	
		M:	0	
		Y:	0	
		K:	0	
		R:	244	
		G:	248	
3, 4, 5, 6, 12		B:	244	

Позиция согласно ведомости отделки фасадов	Координаты цвета RAL DESIGN 050 50 20	C:	33	
		M:	48	
		Y:	55	
		K:	18	
		R:	149	
		G:	117	
2.1		B:	97	

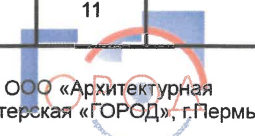
Позиция согласно ведомости отделки фасадов	Координаты цвета RAL 7004	C:	0	
		M:	0	
		Y:	0	
		K:	45	
		R:	158	
		G:	160	
7, 8, 10		B:	161	

Позиция согласно ведомости отделки фасадов	Координаты цвета RAL DESIGN 050 40 20	C:	46	
		M:	61	
		Y:	68	
		K:	20	
		R:	122	
		G:	92	
1		B:	75	

Позиция согласно ведомости отделки фасадов	Координаты цвета RAL 7011	C:	60	
		M:	40	
		Y:	30	
		K:	30	
		R:	85	
		G:	93	
11		B:	97	

Позиция согласно ведомости отделки фасадов	Координаты цвета RAL CLASSIC 8017	C:	60	
		M:	80	
		Y:	80	
		K:	80	
		R:	68	
		G:	50	
9		B:	45	

СОГЛАСОВАНО
Заместитель начальника ДГА
- главный архитектор
« 04 » сентября 2025 г.

						032-08-2026-ОФ		
						Коперный паспорт здания по ул. Швецова, 50 Свердловского района г. Перми		
Изм.	Кол.уч.	Лист	№ док.	Подпись	Дата	Учреждение дополнительного образования	Стадия	Лист
Разраб.			Хозяинова		08.26		П	11
						Эталоны колеров		
Н.контроль			Хозяинова		08.26			