

**ИП РОГОЖНИКОВ АЛЕКСАНДР АНТОНОВИЧ**  
№059-22-01-26-1778 от 16.09.2026

Заказчик: Муниципальное автономное  
дошкольное образовательное учреждение  
"Детский сад №96" г. Перми

**ПАСПОРТ ВНЕШНЕГО ОБЛИКА (КОЛЕРНЫЙ ПАСПОРТ)  
ОБЪЕКТА КАПИТАЛЬНОГО СТРОИТЕЛЬСТВА**  
(за исключением объектов, строительство которых не завершено)  
(далее - колерный паспорт)

АДРЕС ОБЪЕКТА: г. Пермь, административный район Свердловский,  
улица Клары Цеткин, здание (строение) №12

Шифр: КС7-1-2026-ОФ

ПЕРМЬ 2026 г.

| Ведомость чертежей, отображающих архитектурные решения |                                                                 |            |
|--------------------------------------------------------|-----------------------------------------------------------------|------------|
| Лист                                                   | Наименование                                                    | Примечание |
| 1                                                      | Общие данные (начало)                                           |            |
| 2                                                      | Общие данные (окончание)                                        |            |
| 3                                                      | Существующее состояние фасадов (начало)                         |            |
| 4                                                      | Существующее состояние фасадов (окончание)                      |            |
| 5                                                      | Фасад в осях 1-5                                                |            |
| 6                                                      | Фасад в осях А-Г, К-Д                                           |            |
| 7                                                      | Фасады в осях 5-10, В-К                                         |            |
| 8                                                      | Фасады в осях 10-6, Д-А                                         |            |
| 9                                                      | Фасады в осях 6-1, К-И                                          |            |
| 10                                                     | Фасады в осях А-Б, Б-А, Г-В, Д-Ж, Ж-Д, И-К                      |            |
| 11                                                     | Размещение средств размещения информации, рекламных конструкций |            |
| 12                                                     | Архитектурно-художественная подсветка                           |            |
| 13                                                     | Эталоны колеров                                                 |            |

СОГЛАСОВАНО  
Заместитель начальника ДГА  
- главный архитектор  
« 16 » сентября 2016 г.


| Поз. | Элемент фасада                 | Эталон цвета                                                                          | Обознач.                | Вид отделки                                    | Прим. |
|------|--------------------------------|---------------------------------------------------------------------------------------|-------------------------|------------------------------------------------|-------|
| 1    | Цоколь, боковые стенки лестниц |    | RAL 040 40 10<br>DESIGN | Фасадные панели из базальтового волокна Rokbau |       |
| 2    | Поле стены. Тип 1              |    | RAL 9003<br>CLASSIC     | Окраска по штукатурке                          |       |
| 3    | Поле стены. Тип 2              |    | RAL 050 50 30<br>DESIGN | Окраска по штукатурке                          |       |
| 4    | Поле стены. Тип 3              |    | RAL 050 60 30<br>DESIGN | Окраска по штукатурке                          |       |
| 5    | Поле стены. Тип 4              |    | RAL 1001<br>CLASSIC     | Окраска по штукатурке                          |       |
| 6    | Поле стены. Тип 5              |    | RAL 120 60 20<br>DESIGN | Окраска по штукатурке                          |       |
| 7    | Покрытие козырьков             |    | RAL 7005<br>CLASSIC     | Оцинкованная сталь с полимерным покрытием      |       |
| 8    | Переплеты окон, витражей       |    | RAL 9002<br>CLASSIC     | Металлопластиковый профиль                     |       |
| 9    | Двери (тип 1)                  |    | RAL 9002<br>CLASSIC     | Металлопластиковый профиль                     |       |
| 10   | Отливы                         |    | RAL 9002<br>CLASSIC     | Оцинкованная сталь с полимерным покрытием      |       |
| 11   | Дверь (тип 2)                  |   | RAL 9002<br>CLASSIC     | Металл, окраска атмосферостойкой краской       |       |
| 12   | Парапетные крышки              |  | RAL 9003<br>CLASSIC     | Оцинкованная сталь с полимерным покрытием      |       |
| 13   | Элементы кровли. Венттрубы     |  | RAL 7040<br>CLASSIC     | Металл, окраска                                |       |
| 14   | Козырек бетонный               |  | RAL 9003<br>CLASSIC     | Окраска                                        |       |
| 15   | Ограждения                     |  | RAL 7005<br>CLASSIC     | Металл, окраска                                |       |
| 16   | Вентиляционная решетка         |  | RAL 9002<br>CLASSIC     | Металл, окраска                                |       |
| 17   | Лестницы (тип 1)               |  | RAL 7040<br>CLASSIC     | Резиновая крошка                               |       |
| 18   | Лестницы (тип 2)               |  | RAL 7005<br>CLASSIC     | Металл, окраска                                |       |

|          |         |            |        |                                                                                       |       |                                                                        |  |                                         |      |        |
|----------|---------|------------|--------|---------------------------------------------------------------------------------------|-------|------------------------------------------------------------------------|--|-----------------------------------------|------|--------|
|          |         |            |        |                                                                                       |       | КС7-2-2026-ОФ                                                          |  |                                         |      |        |
|          |         |            |        |                                                                                       |       | Колерный паспорт по ул. Клары Цеткин 12, Свердловского района г. Перми |  |                                         |      |        |
| Изм.     | Кол.уч. | Лист       | № док. | Подпись                                                                               | Дата  |                                                                        |  |                                         |      |        |
| Разраб.  |         | Рогожников |        |  | 08.26 | МДОУ «Детский сад №96»                                                 |  | Стадия                                  | Лист | Листов |
|          |         |            |        |                                                                                       |       |                                                                        |  | П                                       | 1    | 13     |
|          |         |            |        |                                                                                       |       |                                                                        |  |                                         |      |        |
| Н.контр. |         |            |        |                                                                                       |       | Общие данные (начало)                                                  |  | ИП РОГОЖНИКОВ<br>АЛЕКСАНДР<br>АНТОНОВИЧ |      |        |
|          |         |            |        |                                                                                       |       |                                                                        |  |                                         |      |        |

Инструкция о порядке производства работ, связанных с окраской фасадов и всех наружных частей зданий, сооружений, строений, расположенных на территории города Перми

- Окраска (отделка) фасадов и всех наружных частей зданий, сооружений, строений, расположенных на территории города Перми, может производиться лишь на основании паспорта внешнего облика объекта капитального строительства (колерного паспорта), согласованного с департаментом градостроительства и архитектуры администрации г. Перми (далее - ДГА).
- До начала процесса окраски (отделки) здания или какого-либо сооружения должны быть произведены работы по капитальному ремонту всех без исключения его наружных частей, подлежащих окраске.
- До начала ремонта зданий, имеющих газосветовую рекламу, сообщить рекламораспространителю о предстоящих работах на фасаде здания с целью сохранения вывесок либо их демонтажа.
- Полуразрушенные и разрушенные архитектурные художественно-скульптурные элементы фасада: карнизы, фризy, колонны, пилястры, сандрики, кронштейны, обрамления проемов, различные лепные украшения, барельефы, мозаика, художественная роспись и т.п. подлежат обязательному восстановлению в своем первоначальном виде. Категорически запрещается производить окраску здания без предварительного восстановления указанных элементов декора фасада.
- Металлические поверхности отдельных элементов фасада: чугунные решетки, ограждения балконов и лестниц, элементы входных групп, двери, кронштейны и прочие архитектурно-художественные элементы фасада перед окраской очищаются от грязи, ржавчины, старой краски и покрываются вновь атмосферостойкой краской для металлических поверхностей.
- В соответствии с выданными образцами цвета (колерами) на окраску (отделку) здания организация, производящая ремонт здания, составляет пробные образцы цвета, которые наносятся на подготовленную для покраски поверхность стены в уровне 1-го этажа здания (не выше 1,5 метров от земли).
- Проверку и согласование пробного образца цвета (выкрас колера) производит уполномоченный представитель ДГА. Без указанных проверки и согласования производить окраску (отделку) фасадов здания категорически запрещается.
- Домоуправления, организации и учреждения, производящие окраску (отделку) и связанный с нею ремонт фасадов здания, несут ответственность за выполнение настоящей инструкции и могут быть привлечены к административной ответственности за ее нарушение в соответствии со статьей 6.8.2 «Нарушение требований к внешнему виду фасадов зданий, строений, сооружений» Закона Пермского края от 06.04.2015 № 460-ПК «Об административных правонарушениях в Пермском крае».
- По всем вопросам, связанным с производством работ, необходимо обращаться в ДГА по адресу: г. Пермь, ул. Сибирская, 15, каб. 315, тел. 212-76-98.


План условных координационных осей

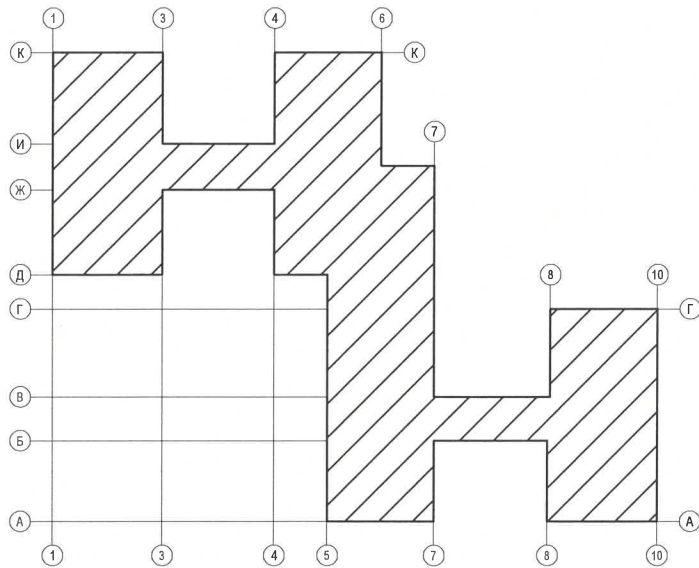

Ведомость ссылочных и прилагаемых документов

| Обозначение                                                  | Наименование   | Примечание |
|--------------------------------------------------------------|---|------------|
| Решение Пермской городской Думы от 15.12.2020 № 277          | Об утверждении Правил благоустройства территории города Перми   |            |
| Постановление администрации города Перми от 22.02.2017 № 130 | Об утверждении формы и Порядка согласования паспорта внешнего облика (колерного паспорта) объекта капитального строительства (за исключением объектов, строительство которых не завершено) |            |

Ситуационный план:

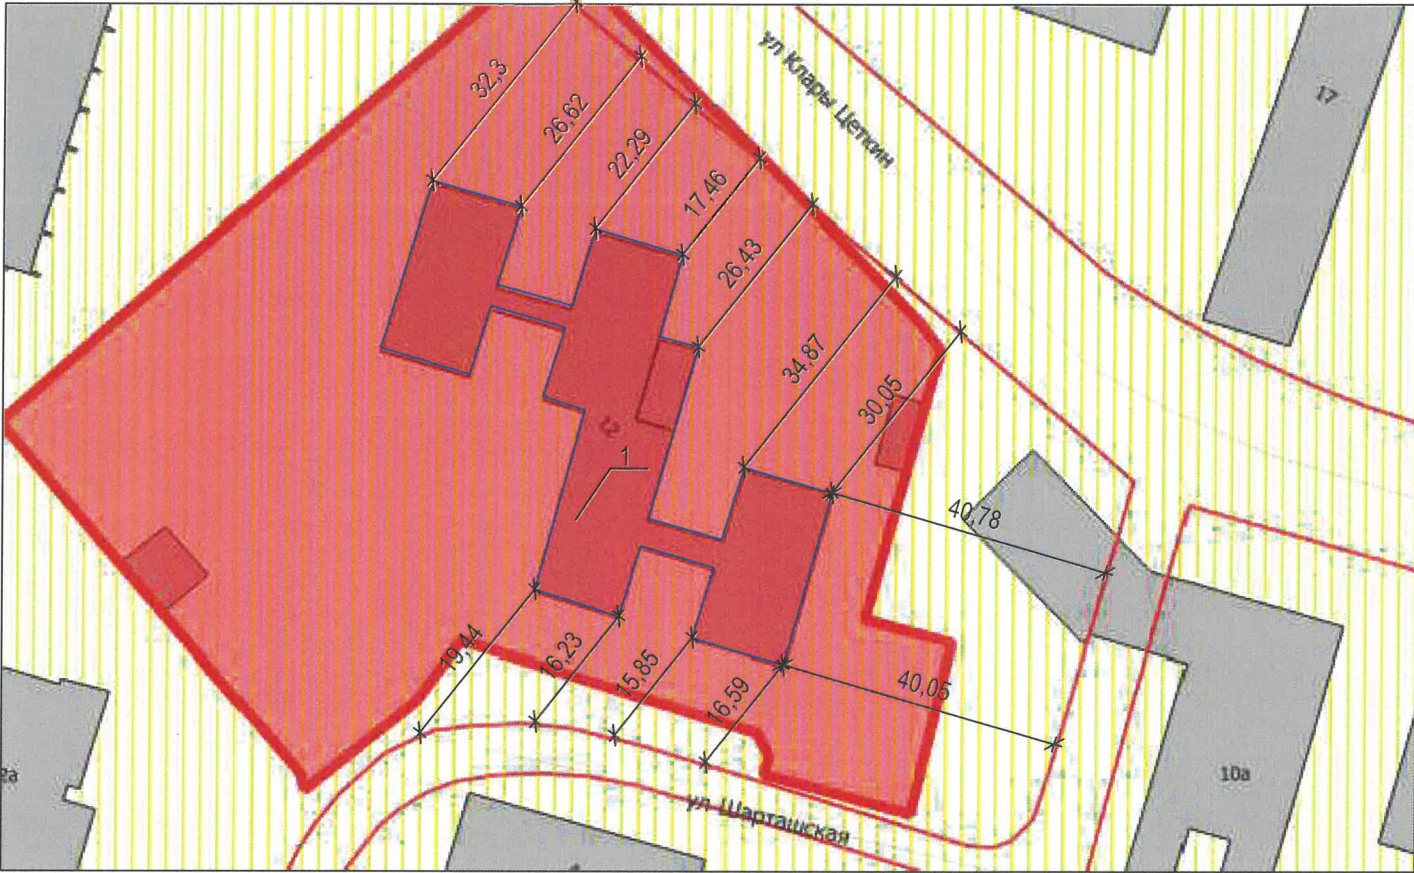

Условные обозначения:

- 1 - Двухэтажное здание муниципального автономного дошкольного образовательного учреждения "Детский сад №96" по адресу ул. Клары Цеткин 12 в Свердловском районе г. Перми.
- границы земельного участка с кадастровым номером 59:01:4410653:21
- 22,9 - расстояние до красных линий или границ земельного участка
- красная линия

ПРИМЕЧАНИЕ:

- Границы земельного участка и его номер приведены с сайта <https://pkk.rosreestr.ru/>
- Красные линии приведены с сайта <https://sogd.gorodperm.ru>.

СОГЛАСОВАНО  
Заместитель начальника ДГА  
главный архитектор  
«16» сентября 2026 г.

|          |         |            |        |                                                                                       |       |                                                                        |  |                                         |      |        |
|----------|---------|------------|--------|---------------------------------------------------------------------------------------|-------|------------------------------------------------------------------------|--|-----------------------------------------|------|--------|
|          |         |            |        |                                                                                       |       | КС7-2-2026-ОФ                                                          |  |                                         |      |        |
|          |         |            |        |                                                                                       |       | Колерный паспорт по ул. Клары Цеткин 12, Свердловского района г. Перми |  |                                         |      |        |
| Изм.     | Кол.уч. | Лист       | № док. | Подпись                                                                               | Дата  |                                                                        |  |                                         |      |        |
| Разраб.  |         | Рогожников |        |  | 08.26 | МАДОУ «Детский сад №96»                                                |  | Стадия                                  | Лист | Листов |
|          |         |            |        |                                                                                       |       |                                                                        |  | П                                       | 2    | 13     |
|          |         |            |        |                                                                                       |       | Общие данные (окончание)                                               |  | ИП РОГОЖНИКОВ<br>АЛЕКСАНДР<br>АНТОНОВИЧ |      |        |
| Н.контр. |         |            |        |                                                                                       |       |                                                                        |  |                                         |      |        |



Фасад в осях 1-5



Фасад в осях Д-Ж



Фасад в осях 3-4



Фасад в осях Ж-Д



Фасад в осях Д-А



Фасад в осях 5-7



Фасад в осях 5-7



Фасад в осях 7-8



Фасад в осях Б-А



Фасад в осях А-Б



Фасад в осях 8-10



Фасад в осях А-Г



Фасад в осях А-Г



Фасад в осях 10-8

СОГЛАСОВАНО  
Заместитель начальника ДГА  
- главный архитектор  
*Карасев С.А.*  
«16» сентября 2026 г.

Фотофиксация выполнена: 25.06.2026 г.

|          |         |      |        |         |       |                                                                        |                                         |      |        |
|----------|---------|------|--------|---------|-------|------------------------------------------------------------------------|-----------------------------------------|------|--------|
|          |         |      |        |         |       | КС7-1-2026-ОФ                                                          |                                         |      |        |
|          |         |      |        |         |       | Колерный паспорт по ул. Клары Цеткин 12, Свердловского района г. Перми |                                         |      |        |
| Изм.     | Кол.уч. | Лист | № док. | Подпись | Дата  | МАДОУ «Детский сад №96»                                                | Стадия                                  | Лист | Листов |
| Разраб.  |         |      |        |         | 08.26 |                                                                        | П                                       | 3    | 13     |
|          |         |      |        |         |       | Существующее состояние фасадов (начало)                                | ИП РОГОЖНИКОВ<br>АЛЕКСАНДР<br>АНТОНОВИЧ |      |        |
| Н.контр. |         |      |        |         |       |                                                                        |                                         |      |        |



Фасад в осях В-К



Фасад в осях 10-7



Фасад в осях Г-В



Фасад в осях В-Г



Фасад в осях Ж-К



Фасад в осях Ж-К



Фасад в осях 6-1



Фасад в осях К-И



Фасад в осях И-К



Фасад в осях 4-3



Фасад в осях 6-1



Фасад в осях К-Д



Фасад в осях 1-3

СОГЛАСОВАНО  
Заместитель начальника ДГА  
- главный архитектор  
« 16 » сентября 2026 г.


Фотофиксация выполнена: 25.06.2026 г.

|          |         |            |        |         |       |                                                                        |                                         |      |        |
|----------|---------|------------|--------|---------|-------|------------------------------------------------------------------------|-----------------------------------------|------|--------|
|          |         |            |        |         |       | КС7-1-2026-ОФ                                                          |                                         |      |        |
|          |         |            |        |         |       | Колерный паспорт по ул. Клары Цеткин 12, Свердловского района г. Перми |                                         |      |        |
| Изм.     | Кол.уч. | Лист       | № док. | Подпись | Дата  | МДОУ «Детский сад №96»                                                 | Стадия                                  | Лист | Листов |
| Разраб.  |         | Рогожников |        |         | 08.26 |                                                                        | П                                       | 4    | 13     |
|          |         |            |        |         |       | Существующее состояние фасадов (окончание)                             | ИП РОГОЖНИКОВ<br>АЛЕКСАНДР<br>АНТОНОВИЧ |      |        |
| Н.контр. |         |            |        |         |       |                                                                        |                                         |      |        |



Пояснительная записка:


1. В случае, если наружные лестницы при дополнительно устроенных входах в общественные помещения здания выходят за границы предоставленного земельного участка и красные линии квартала, то устройство дополнительных или переустройство существующих входных групп требует получения разрешения в установленном порядке.
2. Требования к входным группам установлены пунктом 11.7 Правил благоустройства территории города Перми, утвержденных Решением Пермской городской Думы от 15.12.2020 № 277.
3. Размещение дополнительного оборудования, кондиционеры, вентиляция на фасаде здания не предусматриваются.
4. При размещении новой входной группы, изменении входной группы при проведении реконструкции, капитального ремонта здания, строения, сооружения требуется разработка проекта колерного паспорта.
5. Размещение входных групп, расположенных в границах территорий достопримечательных мест на территории города Перми, должно соответствовать требованиям, установленным органом охраны объектов культурного наследия.
6. Требования к входным группам, расположенным в границах территорий общего пользования, за исключением входных групп, расположенных в границах территорий достопримечательных мест:
  - архитектурные элементы входных групп (крыльца, входная площадка, ступени, лестницы, ограждения, парапеты), козырьки, приямки, пандусы или подъемные устройства для маломобильных групп населения) должны быть выполнены параллельно фасаду здания, строения, сооружения на расстоянии не более чем 1,5 м от фасада здания, строения, сооружения и при условии сохранения ширины пешеходной зоны (тротуара) не менее 2 м;
  - размер входной площадки - 1,5 м x 1,85 м;
  - входная группа (приямок) в подвальное или полуподвальное помещение должна быть выполнена параллельно фасаду здания, строения, сооружения с лестницей на расстоянии не более чем 1,5 м от фасада здания, строения, сооружения. По периметру входной группы (приямка) устраивается парапет высотой не более 0,5 м, над входной группой (приямком) устанавливается козырек с водоотводом;
  - на высоте более 0,72 м от уровня земли входная группа должна быть выполнена за счет внутреннего пространства здания, строения, сооружения.
7. Ступени и входная площадка входных групп должны иметь противоскользящее покрытие или полосы.
8. На одном из торцов входной площадки может быть предусмотрен пандус или подъемное устройство для маломобильных групп населения.
9. Наружная кнопка вызывного устройства должна быть размещена в начале заезда на пандус или при входе на подъемное устройство для маломобильных групп населения.

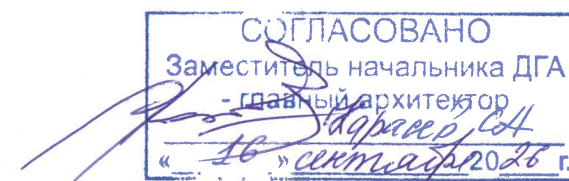

Условные обозначения:

- 1 - Выноска и номер позиции согласно ведомости отделки фасадов на листе 1.
- ① - Координационная ось

|          |         |            |        |                                                                                       |       |                                                                        |  |  |                                         |      |        |
|----------|---------|------------|--------|---------------------------------------------------------------------------------------|-------|------------------------------------------------------------------------|--|--|-----------------------------------------|------|--------|
|          |         |            |        |                                                                                       |       | КС7-2-2026-ОФ                                                          |  |  |                                         |      |        |
|          |         |            |        |                                                                                       |       | Колерный паспорт по ул. Клары Цеткин 12, Свердловского района г. Перми |  |  |                                         |      |        |
| Изм.     | Кол.уч. | Лист       | № док. | Подпись                                                                               | Дата  | МДОУ «Детский сад №96»                                                 |  |  | Стадия                                  | Лист | Листов |
| Разраб.  |         | Рогожников |        |  | 08.26 |                                                                        |  |  | П                                       | 5    | 13     |
|          |         |            |        |                                                                                       |       | Фасад в осях 1-5                                                       |  |  | ИП РОГОЖНИКОВ<br>АЛЕКСАНДР<br>АНТОНОВИЧ |      |        |
| Н.контр. |         |            |        |                                                                                       |       |                                                                        |  |  |                                         |      |        |

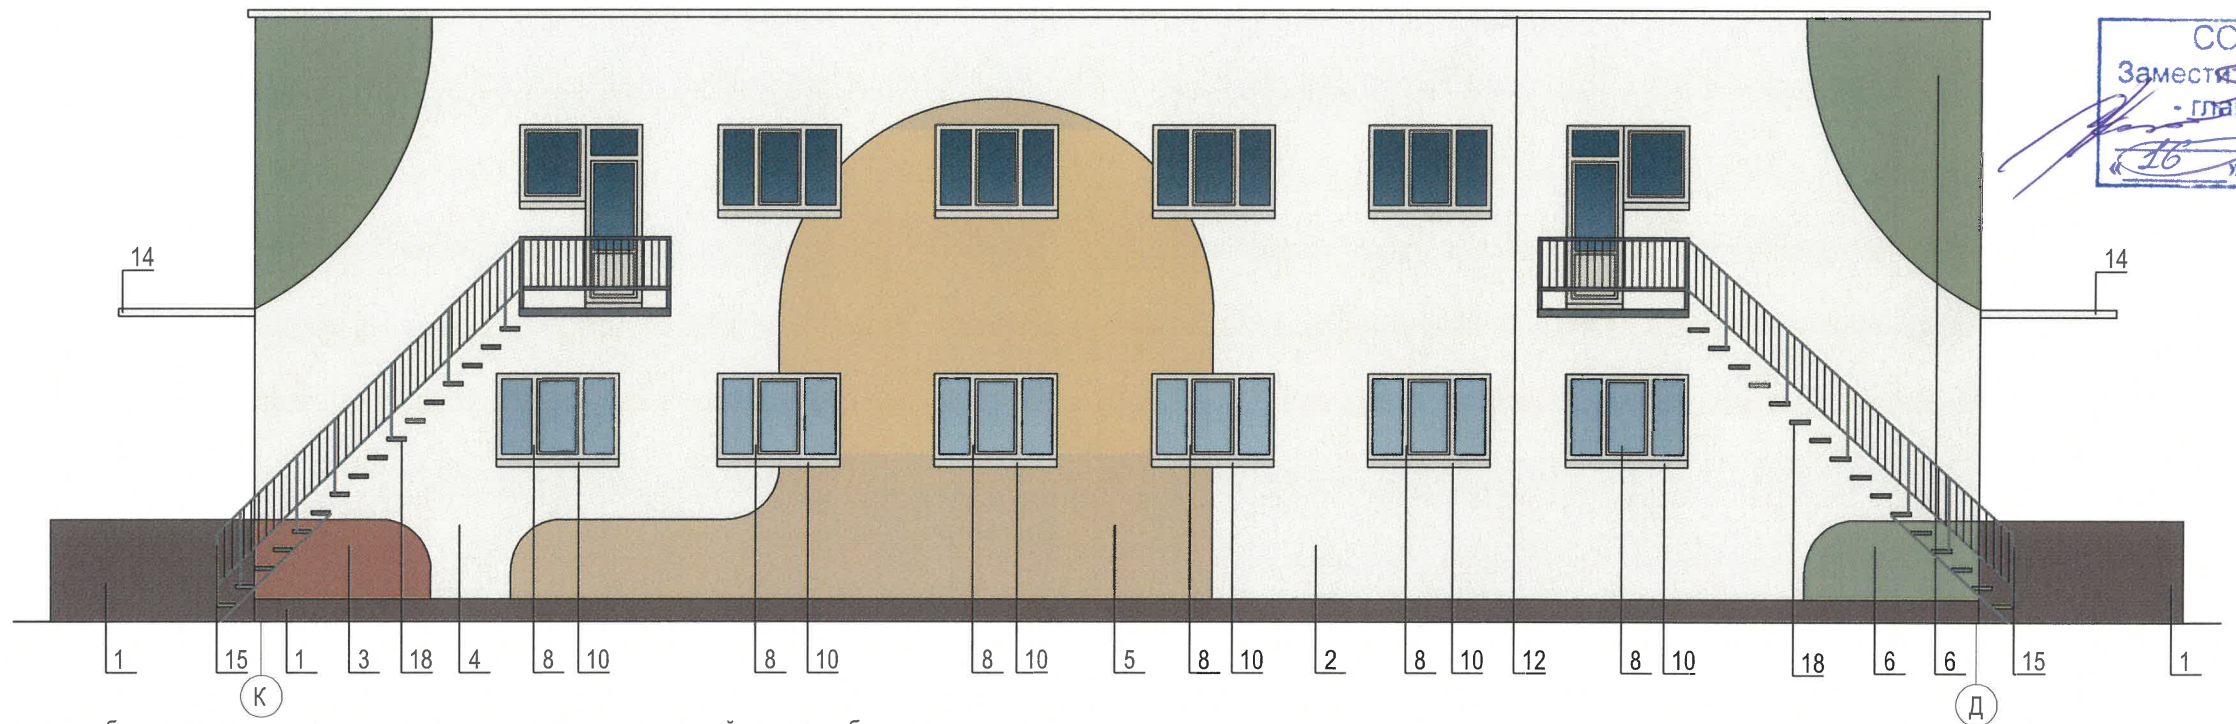

СОГЛАСОВАНО  
Заместитель начальника ДГА  
- главный архитектор  
16 сентября 2026 г.


Пояснительная записка:

1. Требования к размещению наружных блоков систем кондиционирования, маскирующих ограждений наружных блоков систем кондиционирования (далее – маскирующие ограждения) на фасадах капитальных объектов установлены пунктом 11.9 Правил благоустройства территории города Перми, утвержденных решением Пермской городской Думы от 15.12.2020 № 277 (далее – Правила), в частности, на фасадах капитальных объектов, расположенных в границах городского центра, а также расположенных на территориях, выходящих на улицы особого градостроительного значения-магистраль городского значения, наружные блоки систем кондиционирования размещаются следующими способами:
  - на главных и (или) боковых фасадах капитальных объектов с использованием маскирующих ограждений;
  - в специально оборудованных для этих целей местах, нишах, предусмотренных проектной документацией при строительстве, реконструкции, капитальном ремонте капитального объекта, с использованием маскирующих ограждений;
  - под лестницей входной группы с использованием маскирующих ограждений;
  - в окнах подвального (цокольного) этажа без выхода за плоскость фасада;
  - на крышах капитальных объектов;
  - под оконными проемами с использованием маскирующих ограждений с соблюдением единой горизонтальной и вертикальной осей.
2. Маскирующие ограждения на фасадах капитальных объектов должны быть выполнены в виде экранов, решеток, корзин, состоящих из передней и боковых панелей, выполненных из горизонтальных реек: ширина рейки - не менее 0,03 м и не более 0,06 м, расстояние между ближайшими рейками - не менее 0,03 м и не более 0,06 м; в цвет части фасада капитального объекта, указанный в колерном паспорте капитального объекта, на которой размещаются маскирующие ограждения.
3. Требования к размещению наружных блоков систем кондиционирования на дворовых фасадах капитальных объектов не устанавливаются.

Условные обозначения:

1 - Выноска и номер позиции согласно ведомости отделки фасадов на листе 1. 1 - Координационная ось

|          |         |            |        |         |       |                                                                        |                                         |      |        |
|----------|---------|------------|--------|---------|-------|------------------------------------------------------------------------|-----------------------------------------|------|--------|
|          |         |            |        |         |       | КС7-2-2026-ОФ                                                          |                                         |      |        |
|          |         |            |        |         |       | Колерный паспорт по ул. Клары Цеткин 12, Свердловского района г. Перми |                                         |      |        |
| Изм.     | Кол.уч. | Лист       | № док. | Подпись | Дата  | МАДОУ «Детский сад №96»                                                | Стадия                                  | Лист | Листов |
| Разраб.  |         | Рогожников |        |         | 08.26 |                                                                        | П                                       | 6    | 13     |
| Н.контр. |         |            |        |         |       | Фасады в осях А-Г, К-Д                                                 | ИП РОГОЖНИКОВ<br>АЛЕКСАНДР<br>АНТОНОВИЧ |      |        |

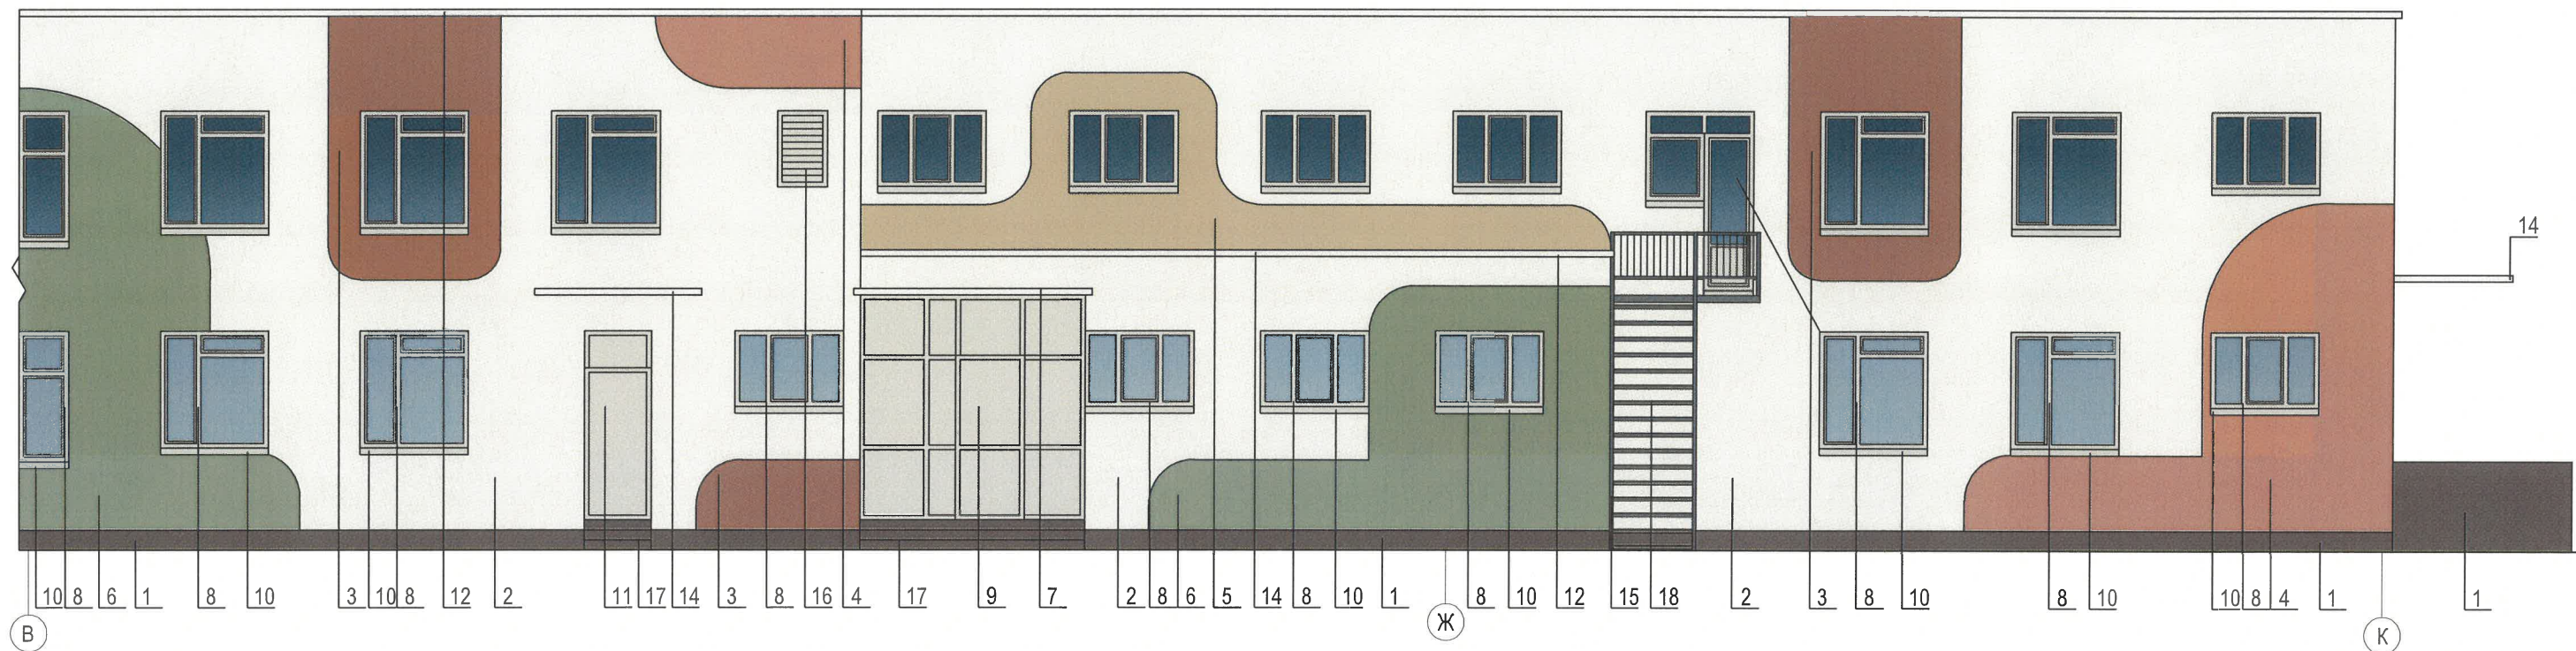

1 - Выноска и номер позиции согласно ведомости отделки фасадов на листе 1.



1 - Координационная ось

Пояснительная записка:

1. Условия устройства и переустройства входных групп см.лист 5. □
2. Условия размещения маскирующих ограждений см.лист 6.

СОГЛАСОВАНО  
Заместитель начальника ДГА  
- главный архитектор  
«16» сентября 2026 г.

|          |         |            |        |         |       |                                                                        |                                         |      |        |
|----------|---------|------------|--------|---------|-------|------------------------------------------------------------------------|-----------------------------------------|------|--------|
|          |         |            |        |         |       | КС7-2-2026-ОФ                                                          |                                         |      |        |
|          |         |            |        |         |       | Колерный паспорт по ул. Клары Цеткин 12, Свердловского района г. Перми |                                         |      |        |
| Изм.     | Кол.уч. | Лист       | № док. | Подпись | Дата  | МАДОУ «Детский сад №96»                                                | Стадия                                  | Лист | Листов |
| Разраб.  |         | Рогожников |        |         | 08.26 |                                                                        | П                                       | 7    | 13     |
|          |         |            |        |         |       | Фасады в осях 5-10, В-К                                                | ИП РОГОЖНИКОВ<br>АЛЕКСАНДР<br>АНТОНОВИЧ |      |        |
| Н.контр. |         |            |        |         |       |                                                                        |                                         |      |        |

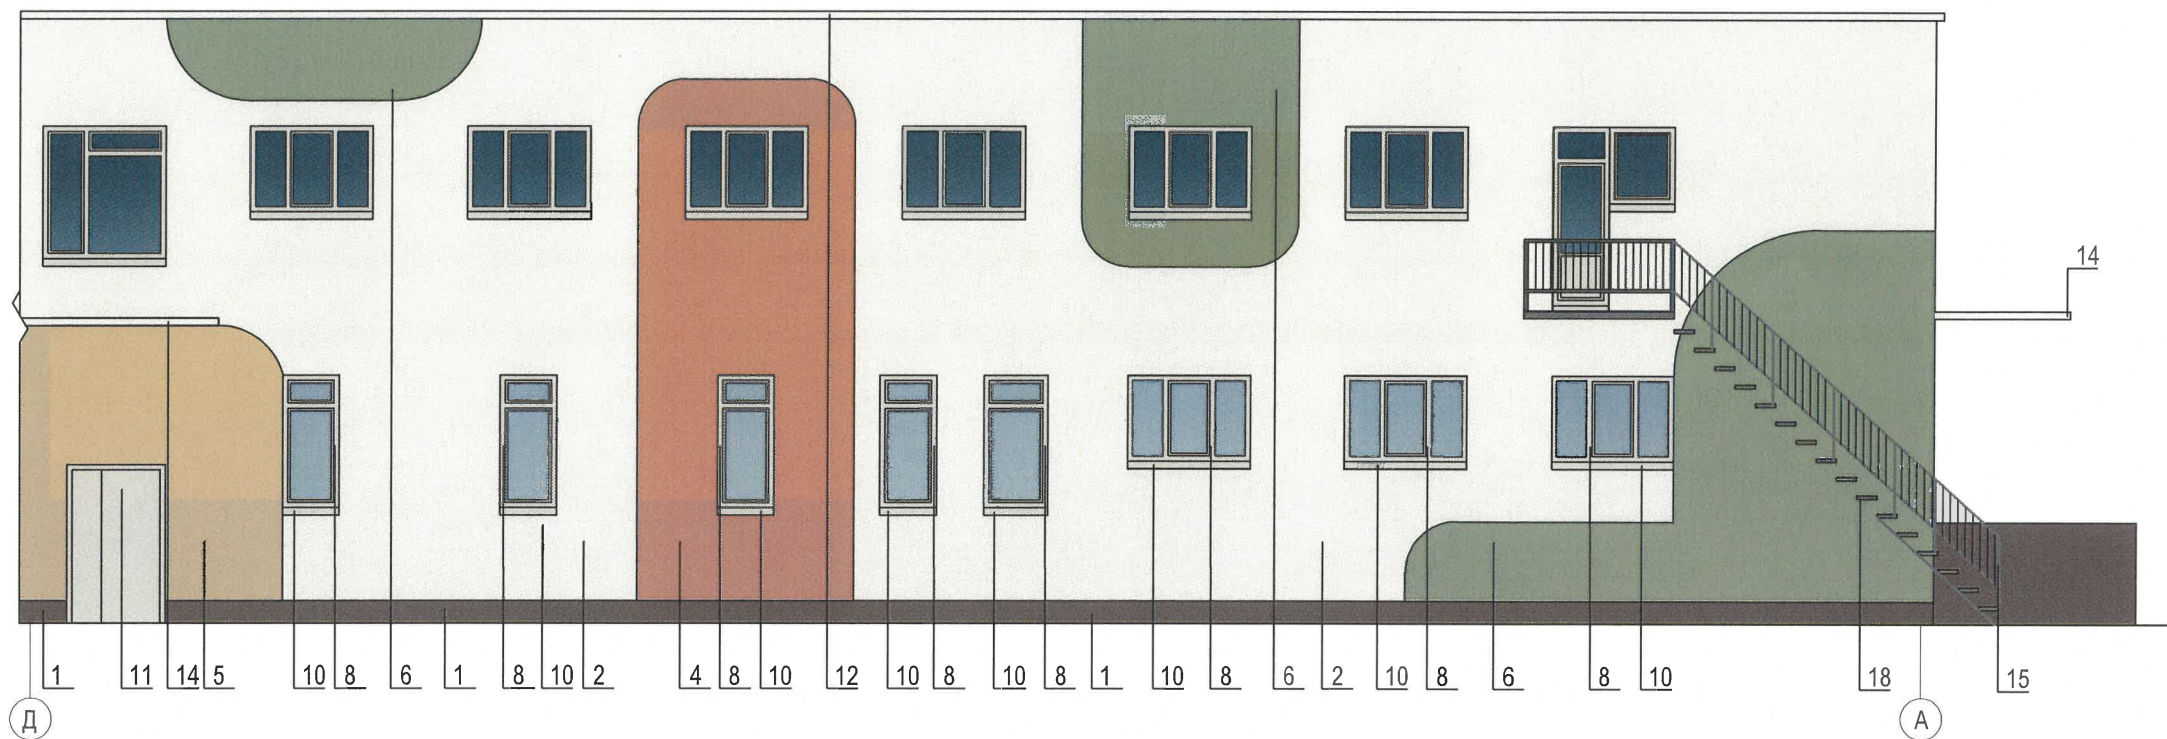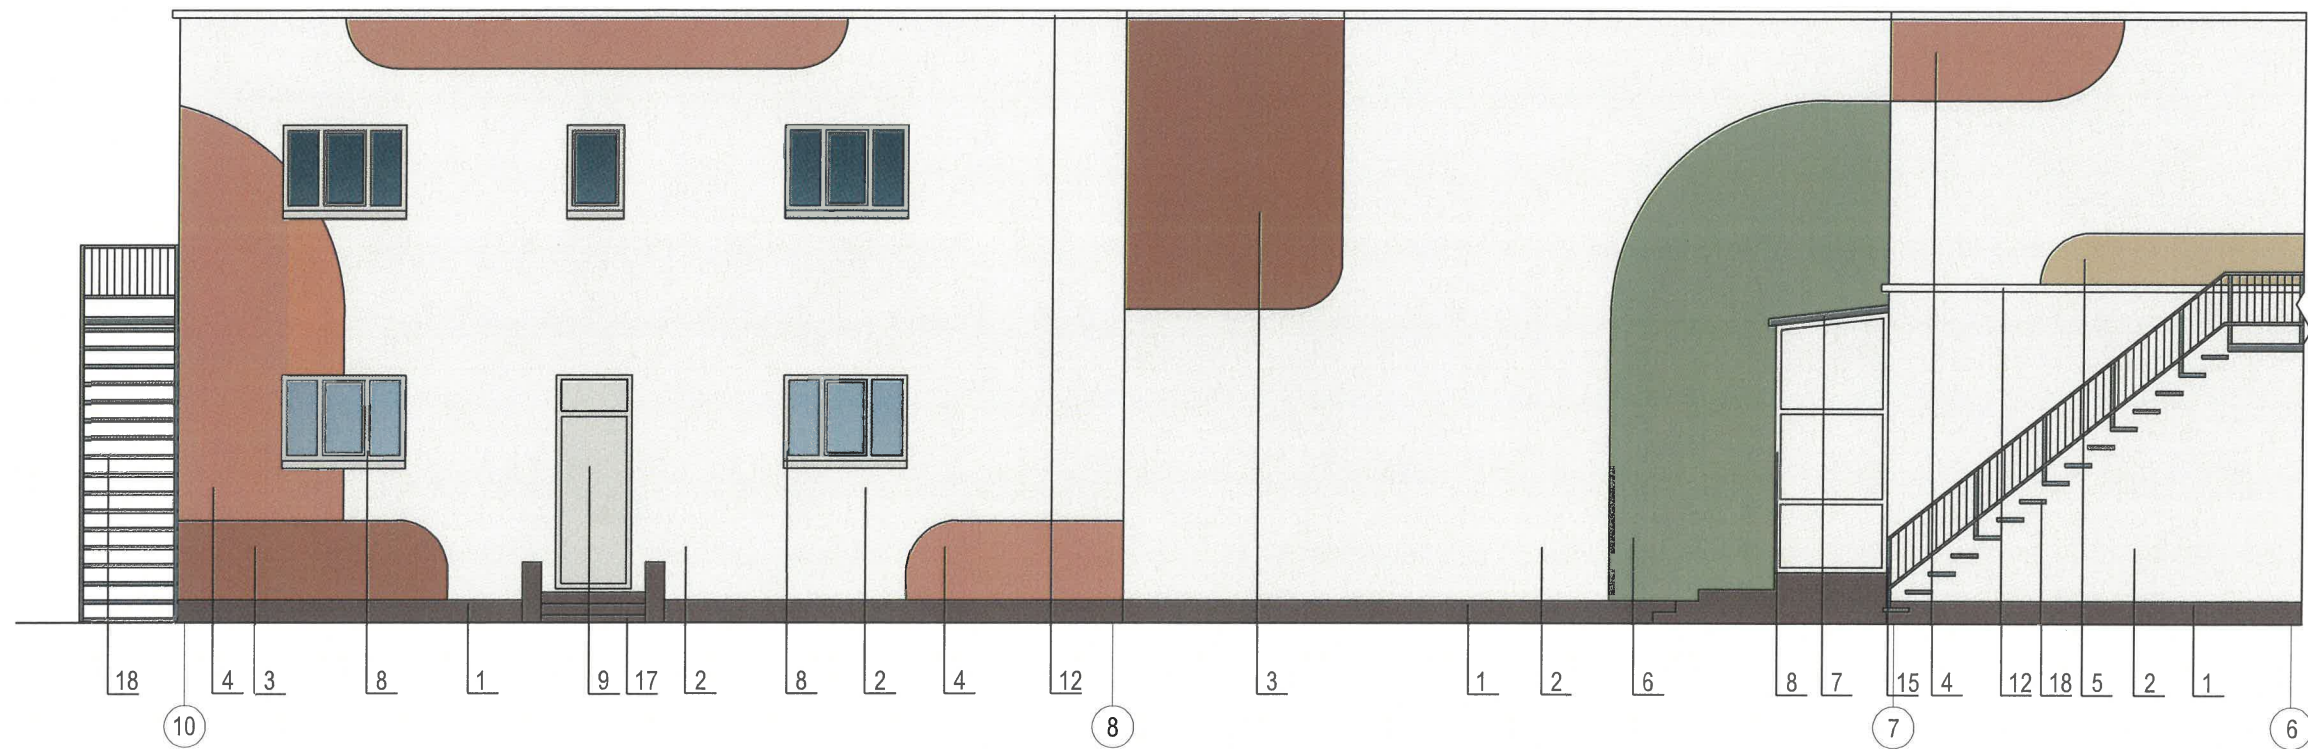



- 1 - Выноска и номер позиции согласно ведомости отделки фасадов на листе 1.
- 1 - Координационная ось

Пояснительная записка:

1. Условия устройства и переустройства входных групп см.лист 5. □
2. Условия размещения маскирующих ограждений см.лист 6.

СОГЛАСОВАНО  
Заместитель начальника ДГА  
- главный архитектор  
« 16 » сентября 2026 г.

|          |         |            |        |         |       |                                                                        |                                         |      |        |
|----------|---------|------------|--------|---------|-------|------------------------------------------------------------------------|-----------------------------------------|------|--------|
|          |         |            |        |         |       | КС7-2-2026-ОФ                                                          |                                         |      |        |
|          |         |            |        |         |       | Колерный паспорт по ул. Клары Цеткин 12, Свердловского района г. Перми |                                         |      |        |
| Изм.     | Кол.уч. | Лист       | № док. | Подпись | Дата  | МАДОУ «Детский сад №96»                                                | Стадия                                  | Лист | Листов |
| Разраб.  |         | Рогожников |        |         | 08.26 |                                                                        | П                                       | 8    | 13     |
|          |         |            |        |         |       | Фасады в осях 10-6, Д-А                                                | ИП РОГОЖНИКОВ<br>АЛЕКСАНДР<br>АНТОНОВИЧ |      |        |
| Н.контр. |         |            |        |         |       |                                                                        |                                         |      |        |

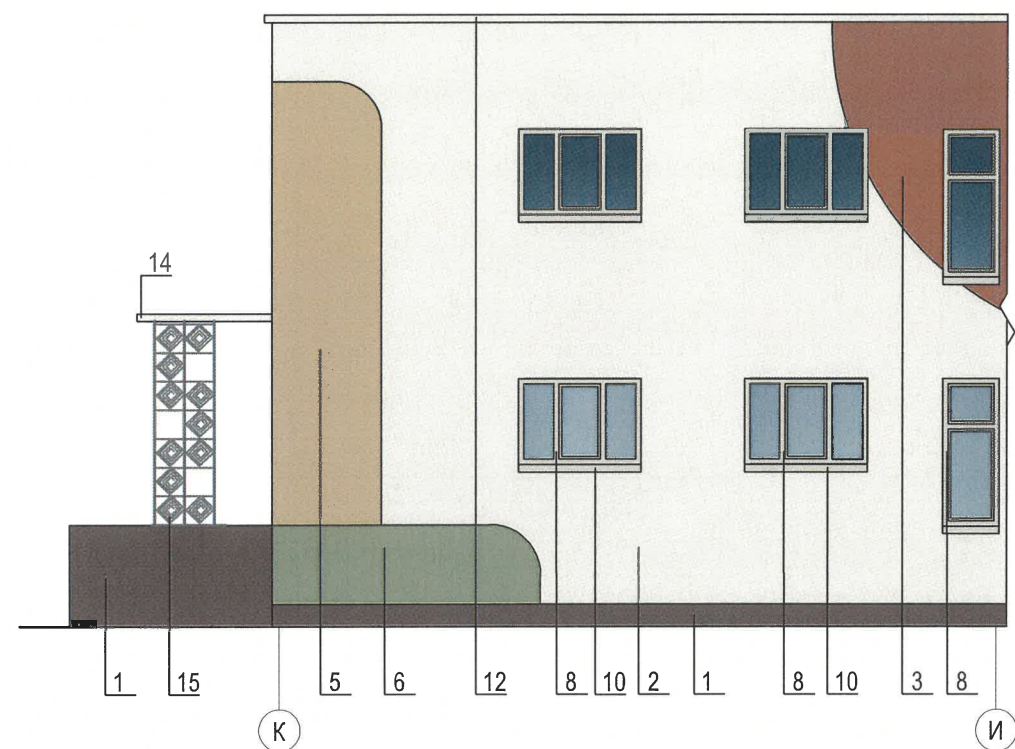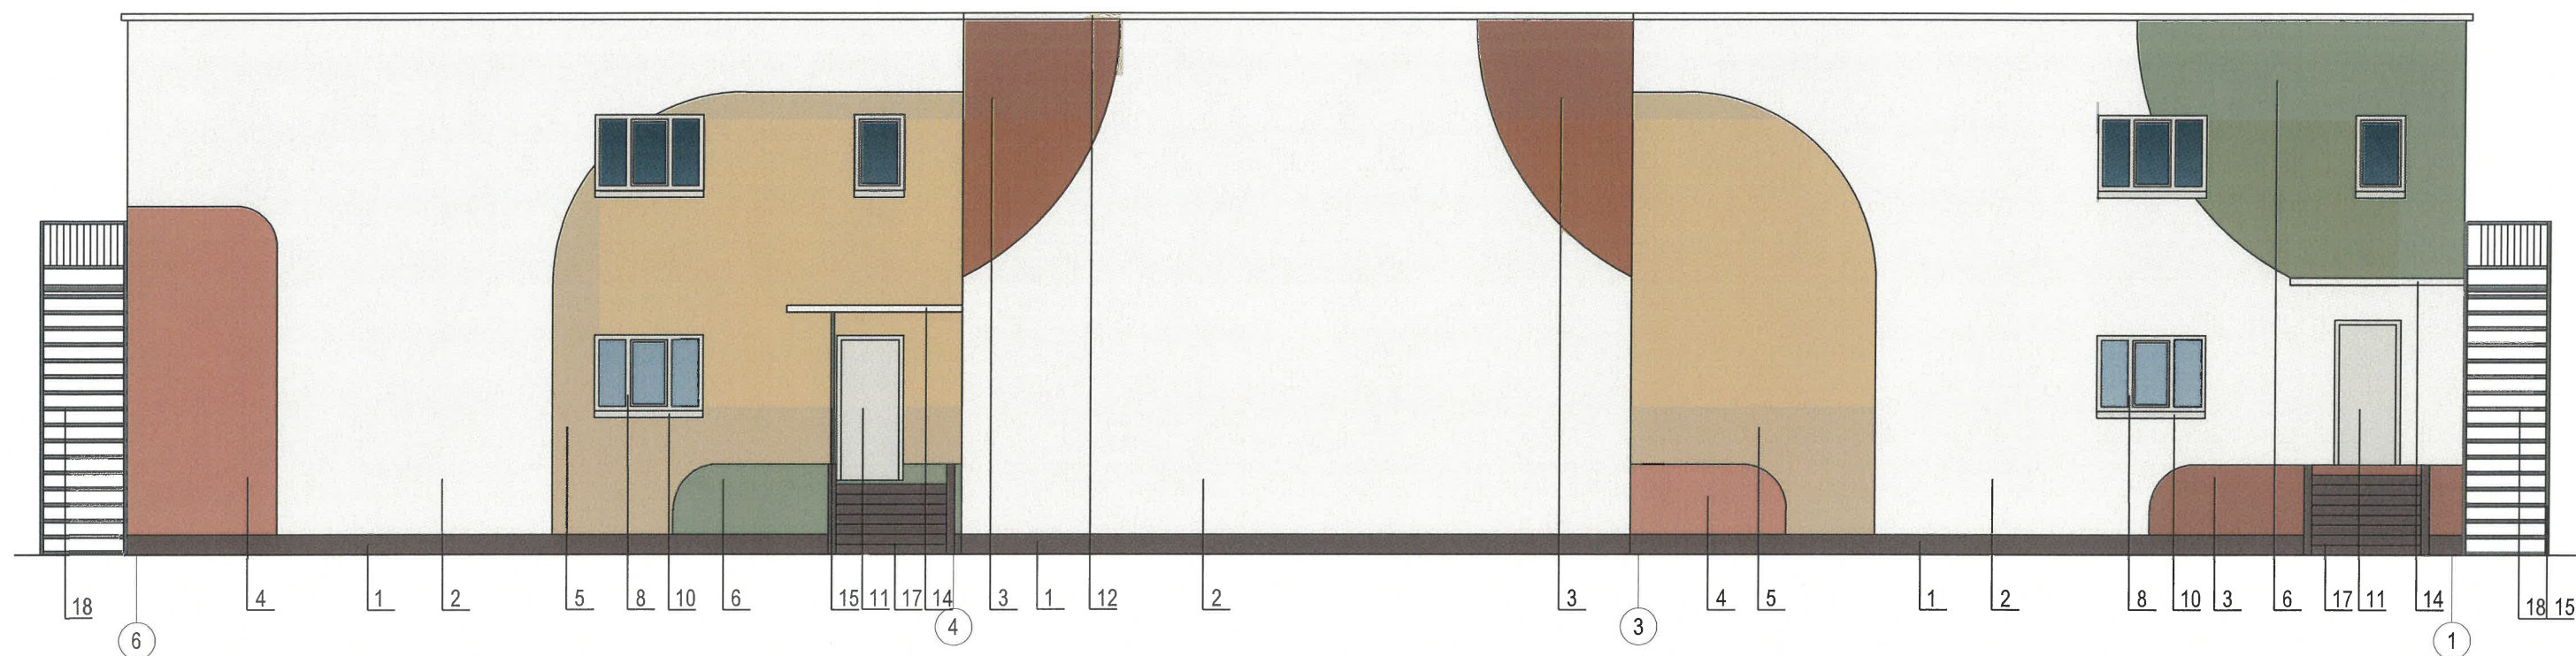

- Пояснительная записка:
1. Условия устройства и переустройства входных групп см.лист 5. □
  2. Условия размещения маскирующих ограждений см.лист 6.


СОГЛАСОВАНО  
Заместитель начальника ДГА  
- главный архитектор  
«16» сентября 2026 г.

Условные обозначения:

- 1 - Выноска и номер позиции согласно ведомости отделки фасадов на листе 1.
- 1 - Координационная ось

|          |         |            |        |         |       |                                                                        |                                         |      |        |
|----------|---------|------------|--------|---------|-------|------------------------------------------------------------------------|-----------------------------------------|------|--------|
|          |         |            |        |         |       | КС7-2-2026-ОФ                                                          |                                         |      |        |
|          |         |            |        |         |       | Коперный паспорт по ул. Клары Цеткин 12, Свердловского района г. Перми |                                         |      |        |
| Изм.     | Кол.уч. | Лист       | № док. | Подпись | Дата  | МАДОУ «Детский сад №96»                                                | Стадия                                  | Лист | Листов |
| Разраб.  |         | Рогожников |        |         | 08.26 |                                                                        | П                                       | 9    | 13     |
|          |         |            |        |         |       | Фасады в осях 6-1, К-И                                                 | ИП РОГОЖНИКОВ<br>АЛЕКСАНДР<br>АНТОНОВИЧ |      |        |
| Н.контр. |         |            |        |         |       |                                                                        |                                         |      |        |



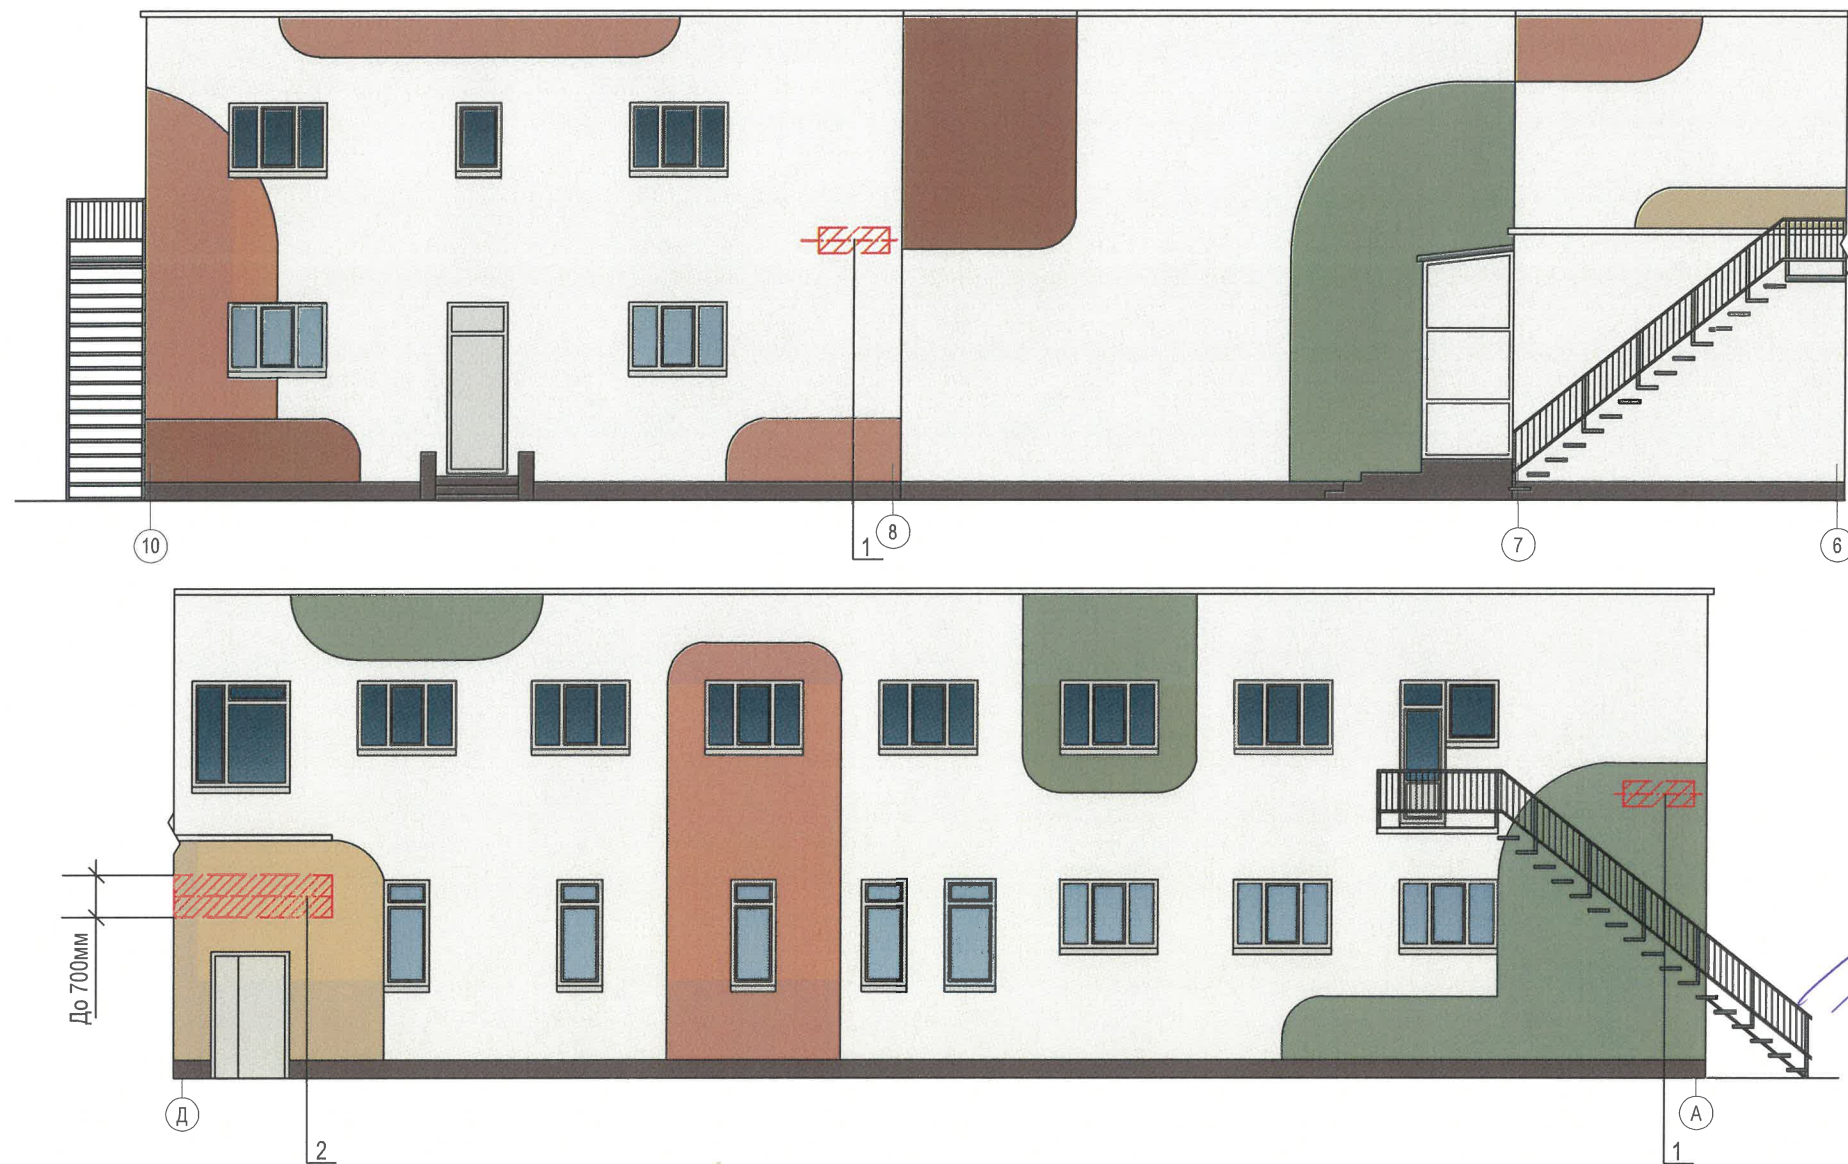

Условные обозначения:

----- - Единая горизонтальная ось размещения объектов; [hatched box] - Место допустимого размещения средств размещения информации; 1 - Выноска и номер позиции согласно ведомости средств размещения информации, рекламных конструкций

Условия размещения средств размещения информации, рекламных конструкций

- Места размещения информации располагаются относительно условной прямой линии - единой горизонтальной оси. Местоположение оси на фасаде определяется как половина расстояния между верхним и нижним архитектурным элементом (окна, наличники, карниз, фриз и др.), выделяющимся (западающим, выступающим) из плоскости стены.
- Размещение вывесок и рекламных конструкций должно осуществляться в границах места допустимого размещения средств размещения информации, рекламных конструкций, установленных данным колерным паспортом объекта капитального строительства.
- Размещение вывесок по отношению друг к другу, их конфигурация, наполненность информацией должны соответствовать Стандартным требованиям к вывескам, их размещению и эксплуатации (далее - Стандартные требования), утвержденным Решением Пермской городской Думы от 15.12.2020 №277.
- В случае, если планируемые к размещению вывески не соответствуют Стандартным требованиям и действующему колерному паспорту, требуется внесение изменений в колерный паспорт путем разработки нового колерного паспорта.
- Максимальный размер информационных табличек - 0,5 м х 0,7 м (пункт 2.13 Стандартных требований).
- Узел крепления каждого типа объекта информации разрабатывается отдельным рабочим проектом.
- В случае размещения рекламной конструкции на фасаде здания, строения, сооружения, такая конструкция должна быть отражена в составе нового колерного паспорта, а ее размещение должно осуществляться в соответствии с действующим порядком установки эксплуатации рекламных конструкций на территории города Перми, утвержденным решением Пермской городской Думы от 27.01.2009 № 11, с последующим получением на установку и эксплуатацию рекламной конструкции в установленном порядке.
- В случае возникновения спорных ситуаций с другими организациями в отношении мест размещения вывесок, расположенных не в границах занимаемого помещения, регулирование конфликта и окончательное решение по размещению вывесок той или иной претендующей организации принимает владелец данного объекта.

Ведомость размещения средств информации, рекламных конструкций

| № | Тип объекта, материал, способы крепления   | Цвет                                 | Наличие подсветки        |
|---|---|--------------------------------------|--------------------------|
| 1 | Указатель с наименованием улицы и номером дома (здания) (пункт 11.4.2 решения Пермской городской Думы от 15.12.2020 № 277). Пластик, металл. | Синий:R-(0), G-(20), B- (120), белый | Внутренняя или контурная |
| 2 | Вывеска - объемные буквы и/или логотипы без подложки на металлических направляющих в цвет фасада на стене здания. Металл, пластик, пленки.   | Фирменные цвета                      | Внутренняя или контурная |

|          |         |            |        |         |       |                                                                        |                                         |      |        |
|----------|---------|------------|--------|---------|-------|------------------------------------------------------------------------|-----------------------------------------|------|--------|
|          |         |            |        |         |       | КС7-2-2026-ОФ                                                          |                                         |      |        |
|          |         |            |        |         |       | Колерный паспорт по ул. Клары Цеткин 12, Свердловского района г. Перми |                                         |      |        |
| Изм.     | Кол.уч. | Лист       | № док. | Подпись | Дата  | МАДОУ «Детский сад №96»                                                | Стадия                                  | Лист | Листов |
| Разраб.  |         | Рогожников |        |         | 08.26 |                                                                        | П                                       | 11   | 13     |
|          |         |            |        |         |       | Размещение средств размещения информации, рекламных конструкций        | ИП РОГОЖНИКОВ<br>АЛЕКСАНДР<br>АНТОНОВИЧ |      |        |
| Н.контр. |         |            |        |         |       |                                                                        |                                         |      |        |








ПРИМЕЧАНИЕ:







- Согласно Правилам благоустройства территории города Перми Решения Пермской городской Думы от 15.12.2020 № 277 предлагается в архитектурно-художественной подсветке здания по ул. Клары Цеткин, 12 применить виды "Контурная подсветка". Цветовая температура 2700-3000 Кельвинов.

СОГЛАСОВАНО  
Заместитель начальника ДГА  
- главный архитектор  
*А.А. Рогожников*  
«16» сентября 2026 г.

|          |         |            |        |                        |       |                                                                        |                                         |      |        |
|----------|---------|------------|--------|------------------------|-------|------------------------------------------------------------------------|-----------------------------------------|------|--------|
|          |         |            |        |                        |       | КС7-2-2026-ОФ                                                          |                                         |      |        |
|          |         |            |        |                        |       | Колерный паспорт по ул. Клары Цеткин 12, Свердловского района г. Перми |                                         |      |        |
| Изм.     | Кол.уч. | Лист       | № док. | Подпись                | Дата  | МАДОУ «Детский сад №96»                                                | Стадия                                  | Лист | Листов |
| Разраб.  |         | Рогожников |        | <i>А.А. Рогожников</i> | 08.26 |                                                                        | П                                       | 12   | 13     |
|          |         |            |        |                        |       | Архитектурно-художественная подсветка                                  | ИП РОГОЖНИКОВ<br>АЛЕКСАНДР<br>АНТОНОВИЧ |      |        |
| Н.контр. |         |            |        |                        |       |                                                                        |                                         |      |        |
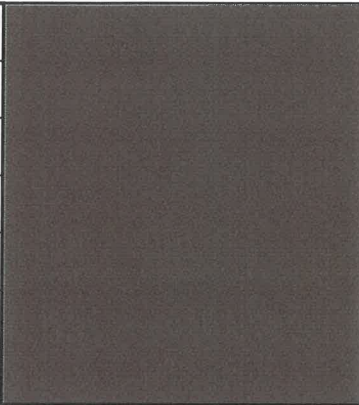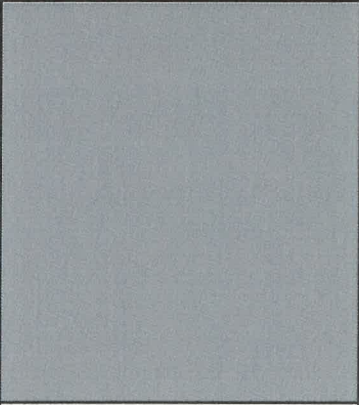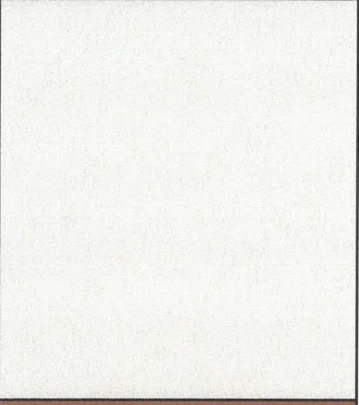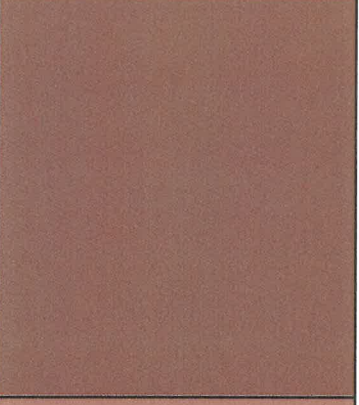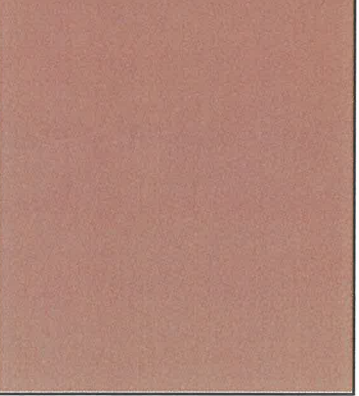
|                                                        |                      |    |     |                                                                                       |
|--------------------------------------------------------|----------------------|----|-----|---------------------------------------------------------------------------------------|
| Позиция<br>согласно<br>ведомости<br>отделки<br>фасадов | RAL 040 40 10 DESIGN | C: | 113 |     |
|                                                        |                      | M: | 95  |                                                                                       |
|                                                        |                      | Y: | 90  |                                                                                       |
|                                                        |                      | K: | 47  |                                                                                       |
|                                                        |                      | R: | 50  |                                                                                       |
|                                                        |                      | G: | 49  |                                                                                       |
|                                                        |                      | B: | 36  |                                                                                       |
| 1                                                      |                      |    |     |                                                                                       |
| Позиция<br>согласно<br>ведомости<br>отделки<br>фасадов | RAL 7040 CLASSIC     | C: | 20  |    |
|                                                        |                      | M: | 5   |                                                                                       |
|                                                        |                      | Y: | 10  |                                                                                       |
|                                                        |                      | K: | 40  |                                                                                       |
|                                                        |                      | R: | 157 |                                                                                       |
|                                                        |                      | G: | 163 |                                                                                       |
|                                                        |                      | B: | 166 |                                                                                       |
| 13, 17                                                 |                      |    |     |                                                                                       |
| Позиция<br>согласно<br>ведомости<br>отделки<br>фасадов | RAL 9003 CLASSIC     | C: | 0   |   |
|                                                        |                      | M: | 0   |                                                                                       |
|                                                        |                      | Y: | 0   |                                                                                       |
|                                                        |                      | K: | 0   |                                                                                       |
|                                                        |                      | R: | 244 |                                                                                       |
|                                                        |                      | G: | 248 |                                                                                       |
|                                                        |                      | B: | 244 |                                                                                       |
| 2, 12, 14                                              |                      |    |     |                                                                                       |
| Позиция<br>согласно<br>ведомости<br>отделки<br>фасадов | RAL 050 50 30 DESIGN | C: | 27  |  |
|                                                        |                      | M: | 51  |                                                                                       |
|                                                        |                      | Y: | 62  |                                                                                       |
|                                                        |                      | K: | 24  |                                                                                       |
|                                                        |                      | R: | 161 |                                                                                       |
|                                                        |                      | G: | 113 |                                                                                       |
|                                                        |                      | B: | 84  |                                                                                       |
| 3                                                      |                      |    |     |                                                                                       |
| Позиция<br>согласно<br>ведомости<br>отделки<br>фасадов | RAL 50 60 30 DESIGN  | C: | 19  |  |
|                                                        |                      | M: | 45  |                                                                                       |
|                                                        |                      | Y: | 55  |                                                                                       |
|                                                        |                      | K: | 13  |                                                                                       |
|                                                        |                      | R: | 191 |                                                                                       |
|                                                        |                      | G: | 138 |                                                                                       |
|                                                        |                      | B: | 107 |                                                                                       |
| 4                                                      |                      |    |     |                                                                                       |
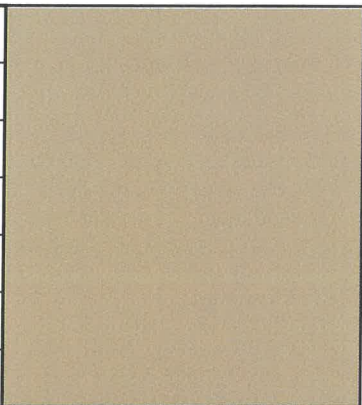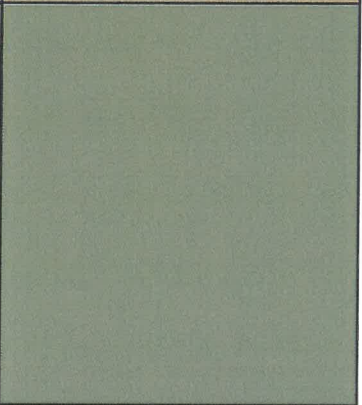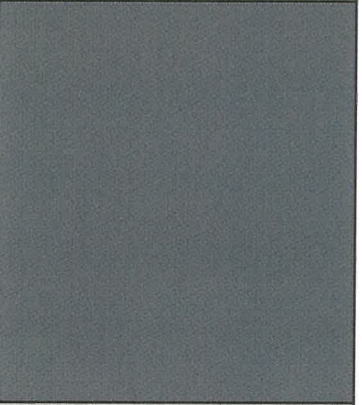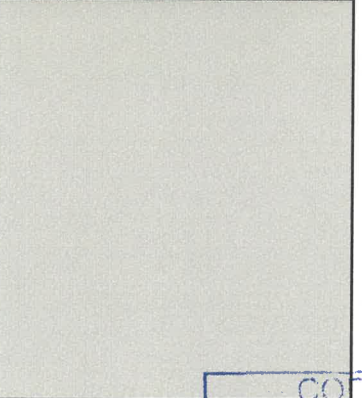
|                                                        |                      |    |     |                                                                                       |
|--------------------------------------------------------|----------------------|----|-----|---------------------------------------------------------------------------------------|
| Позиция<br>согласно<br>ведомости<br>отделки<br>фасадов | RAL 1001 CLASSIC     | C: | 0   |     |
|                                                        |                      | M: | 20  |                                                                                       |
|                                                        |                      | Y: | 50  |                                                                                       |
|                                                        |                      | K: | 20  |                                                                                       |
|                                                        |                      | R: | 209 |                                                                                       |
|                                                        |                      | G: | 188 |                                                                                       |
|                                                        |                      | B: | 138 |                                                                                       |
| 5                                                      |                      |    |     |                                                                                       |
| Позиция<br>согласно<br>ведомости<br>отделки<br>фасадов | RAL 120 60 20 DESIGN | C: | 47  |    |
|                                                        |                      | M: | 21  |                                                                                       |
|                                                        |                      | Y: | 54  |                                                                                       |
|                                                        |                      | K: | 15  |                                                                                       |
|                                                        |                      | R: | 134 |                                                                                       |
|                                                        |                      | G: | 154 |                                                                                       |
|                                                        |                      | B: | 119 |                                                                                       |
| 6                                                      |                      |    |     |                                                                                       |
| Позиция<br>согласно<br>ведомости<br>отделки<br>фасадов | RAL 7005 CLASSIC     | C: | 30  |   |
|                                                        |                      | M: | 10  |                                                                                       |
|                                                        |                      | Y: | 20  |                                                                                       |
|                                                        |                      | K: | 60  |                                                                                       |
|                                                        |                      | R: | 107 |                                                                                       |
|                                                        |                      | G: | 113 |                                                                                       |
|                                                        |                      | B: | 111 |                                                                                       |
| 7, 15, 18                                              |                      |    |     |                                                                                       |
| Позиция<br>согласно<br>ведомости<br>отделки<br>фасадов | RAL 9002 CLASSIC     | C: | 5   |  |
|                                                        |                      | M: | 0   |                                                                                       |
|                                                        |                      | Y: | 10  |                                                                                       |
|                                                        |                      | K: | 10  |                                                                                       |
|                                                        |                      | R: | 221 |                                                                                       |
|                                                        |                      | G: | 222 |                                                                                       |
|                                                        |                      | B: | 212 |                                                                                       |
| 8, 9, 10, 11, 16                                       |                      |    |     |                                                                                       |

СОГЛАСОВАНО  
Заместитель начальника ДГА  
- главный архитектор  
16.08.2026 г.  
КС7-2-2026-ОФ

|          |         |            |        |                                                                                       |       |                                                                        |  |  |                                         |      |        |  |
|----------|---------|------------|--------|---------------------------------------------------------------------------------------|-------|------------------------------------------------------------------------|--|--|-----------------------------------------|------|--------|--|
|          |         |            |        |                                                                                       |       | КС7-2-2026-ОФ                                                          |  |  |                                         |      |        |  |
|          |         |            |        |                                                                                       |       | Колерный паспорт по ул. Клары Цеткин 12, Свердловского района г. Перми |  |  |                                         |      |        |  |
| Изм.     | Кол.уч. | Лист       | № док. | Подпись                                                                               | Дата  | МАДОУ «Детский сад №96»                                                |  |  | Стадия                                  | Лист | Листов |  |
| Разраб.  |         | Рогожников |        |  | 08.26 |                                                                        |  |  | П                                       | 13   | 13     |  |
|          |         |            |        |                                                                                       |       | Эталоны колеров                                                        |  |  | ИП РОГОЖНИКОВ<br>АЛЕКСАНДР<br>АНТОНОВИЧ |      |        |  |
| Н.контр. |         |            |        |                                                                                       |       |                                                                        |  |  |                                         |      |        |  |

ПРИМЕЧАНИЕ :

1. \*Цвета в стандарте RAL и цветовой палитре CMYK, RGB приведены с сайта : <https://colorscheme.ru/> (каталог цветов RAL CLASSIC, RAL DESIGN).