

ИП Шмидт А.А.

№ 059-22-01-26-2527 от 11.11.2025

Заказчик: Департамент градостроительства и
архитектуры администрации города Перми

**ПАСПОРТ ВНЕШНЕГО ОБЛИКА (КОЛЕРНЫЙ ПАСПОРТ)
ОБЪЕКТА КАПИТАЛЬНОГО СТРОИТЕЛЬСТВА**
(за исключением объектов, строительство которых не завершено)
(далее - колерный паспорт)

АДРЕС ОБЪЕКТА: г.Пермь, административный район Индустриальный,
улица Космонавта Леонова, здание (строение) № 68

266-03-2025-AP

ПЕРМЬ 2025г.

Ведомость чертежей, отображающих архитектурные решения

Лист	Наименование	Прим.
1	Общие данные (начало)	
2	Общие данные (продолжение)	
3	Существующее состояние фасадов (фотофиксация)	
4 - 5	Главный фасад	
6 - 7	Дворовой фасад	
8	Боковые фасады	
9 - 11	Размещение средств размещения информации, рекламных конструкций	
12	Эталоны колеров	

Ведомость отделки фасадов

Поз.	Элемент фасада	Эталон цвета	Обознач.	Вид отделки	Прим.
1	Поле стен (тип 1)		RAL 190 80 10	Ж/б панель, окраска	OZON OF 744 (или аналог)
1.1	Поле стен (тип 2)		RAL 190 60 10	Ж/б панель, окраска / Шпатлевка, окраска	OZON OF 746 (или аналог)
2	Цоколь (тип 1), боковые стенки лестниц		RAL 7005	Ж/б панель, окраска	
3	Двери (тип 1)		RAL 8017	Атмосферостойкая краска по металлу	
4	Оконные и дверные блоки, переплеты остекл. балконов		RAL 9003	Металлопластик	
5	Ступени		—	Бетон / Бетонная плитка / резиновая крошка	
6	Кровля		—	Наплавляемая	
7	Фризы		RAL 7005	Композитные алюминиевые листы	
8	Отливы		RAL 9003	Оцинкованная сталь с полимерным покрытием	
9	Цоколь (тип 2), боковые стенки лестниц		RAL 7005	Линейные панели	
9.1	Ограждение балконов (Тип 1)		RAL 9003	Оцинкованная сталь с полимерным покрытием	
9.2	Ограждение балконов (Тип 2)		RAL 9003	Композитные алюминиевые листы	
10	Вывод вент. шахт		RAL 7004	Оцинкованная сталь с полимерным покрытием	
11	Балконные плиты, козырьки подъездов, карниз, откосы		RAL 9003	Бетон, окраска	
12	Вент. решетки		RAL 7005	Атмосферостойкая краска по металлу	
13	Ограждения лестниц, стойки		RAL 7005	Атмосферостойкая краска по металлу	
14	Козырьки балконов		RAL 70054	Оцинкованная сталь с полимерным покрытием	

Пояснительная записка.

Краткая характеристика
Объект – 5 этажный многоквартирный жилой дом с встроенными нежилыми помещениями по адресу г. Пермь, административный район Индустриальный, улица Космонавта Леонова, здание (строение) 68;
Год постройки и ввода в эксплуатацию – 1971;
В плане здание прямоугольной конфигурации;
Материалы несущих стен – Ж/б панель;
Кровля плоская с покрытием из рулонного материала;
Ранее согласованные колерные паспорта: не разрабатывались;
Нахождение в границах зон охраны культурных объектов культурного наследия зоне ОКН — здание располагается за пределами зон охраны объектов культурного наследия.

Настоящим колерным паспортом:
- определяются типы и виды отделки, и их цветовые решения
- устанавливаются виды и места размещения средств размещения информации, рекламных конструкций.


Раздел «Архитектурно-художественная подсветка» настоящим колерным паспортом не разрабатывается. Освещение фасада осуществляется за счет свечения окон и вывесок.

Средства размещения информации, рекламные конструкции, не соответствующие типу и местам их возможного размещения, подлежат демонтажу.

В соответствии с Градостроительным кодексом Российской Федерации, решением Пермской городской Думы от 15.12.2020 № 277 «Об утверждении Правил благоустройства территории города Перми» и постановлением администрации города Перми от 22.02.2017 № 130 «Об утверждении формы и Порядка согласования паспорта внешнего облика объекта капитального строительства (колерного паспорта) объекта капитального строительства (за исключением объектов, строительство которых не завершено)» колерные паспорта либо их изменения не являются разрешительной документацией на строительство, реконструкцию объекта капитального строительства; не являются правовым основанием на устройство (переустройство, демонтаж) пристроек, навесов, козырьков и других архитектурных элементов объекта капитального строительства. Входные группы должны соответствовать проектной документации переустройства и перепланировки, перевода жилых помещений в нежилые.

Здание располагается на территории, выходящей на улицу особого градостроительного значения-магистраль городского значения — улицу Космонавта Леонова, установленной Решением Пермской городской Думы от 26.09.2023 №188 «О внесении изменений в Правила благоустройства территории города Перми, утвержденные решением Пермской городской Думы от 15.12.2020 № 277».

СОГЛАСОВАНО
Заместитель начальника ДГА
- главный архитектор
Шарапов С.А.
11.11.2025 г.

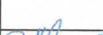						266-03-2025-AP			
						Колерный паспорт по улице Космонавта Леонова, дом № 68, Индустриального района г.Перми.			
Изм.	Кол.уч	Лист	№док	Подпись	Дата	Многоквартирный жлой дом со встроенными нежилыми помещениями	Стадия	Лист	Листов
Разраб.		Августов. А.М			11.2025		П	1	12
						Общие данные (начало)	ИП Шмидт А. А.		
Н.контр.		Августов. А.М			11.2025				

Инструкция о порядке производства работ, связанных с окраской фасадов и всех наружных частей зданий, сооружений, строений, расположенных на территории города Перми

- Окраска (отделка) фасадов и всех наружных частей зданий, сооружений, строений, расположенных на территории города Перми, может производиться лишь на основании паспорта внешнего облика объекта капитального строительства (колерного паспорта), согласованного с департаментом градостроительства и архитектуры администрации г. Перми (далее-ДГА).
- До начала процесса окраски (отделки) здания или какого-либо сооружения должны быть произведены работы по капитальному ремонту всех без исключения его наружных частей, подлежащих окраске.
- До начала ремонта зданий, имеющих газосветовую рекламу, сообщить рекламораспространителю о предстоящих работах на фасаде здания с целью сохранения вывесок и либо их демонтажа.
- Полуразрушенные и разрушенные архитектурные художественно-скульптурные элементы фасада: карнизы, фризy, колонны, пилястры, сандрики, кронштейны, обрамления проемов, различные лепные украшения, барельефы, мозаика, художественная роспись и т.п. подлежат обязательному восстановлению в своем первоначальном виде. Категорически запрещается производить окраску здания без предварительного восстановления указанных элементов декора фасада.
- Металлические поверхности отдельных элементов фасада: чугунные решетки, ограждения балконов и лестниц, элементы входных групп, двери, кронштейны и прочие архитектурнохудожественные элементы фасада перед окраской очищаются от грязи, ржавчины, старой краски и покрываются вновь атмосферостойкой краской для металлических поверхностей.
- В соответствии с выданными образцами цвета (колерами) на окраску (отделку) здания организация, производящая ремонт здания, составляет пробные образцы цвета, которые наносятся на подготовленную для покраски поверхность стены в уровне 1-го этажа здания (не выше 1,5 метров от земли).
- Проверку и согласование пробного образца цвета (выкрас колера) производит уполномоченный представитель ДГА. Без указанных проверки и согласования производить окраску (отделку) фасадов здания категорически запрещается.
- Домоуправления, организации и учреждения, производящие окраску (отделку) и связанный с нею ремонт фасадов здания, несут ответственность за выполнение настоящей инструкции и могут быть привлечены к административной ответственности за ее нарушение в соответствии со статьей 6.8.2 «Нарушение требований к внешнему виду фасадов зданий, строений, сооружений» Закона Пермского края от 06.04.2015 № 460-ПК «Об административных правонарушениях в Пермском крае».
- По всем вопросам, связанным с производством работ, необходимо обращаться в ДГА по адресу: г. Пермь, ул. Сибирская, 15, каб. 315, тел. 212-76-98.

Ведомость ссылочных и прилагаемых документов

ОБОЗНАЧЕНИЕ	НАИМЕНОВАНИЕ	ПРИМЕЧАНИЯ
Решение Пермской городской Думы от 15.12.2020 № 277	Об утверждении Правил благоустройства территории города Перми	
Постановление администрации г. Перми от 22.02.2017 № 130	Об утверждении формы и Порядка согласования паспорта внешнего облика (колерного паспорта) объекта капитального строительства (за исключением объектов, строительство которых не завершено)	
Муниципальный контракт от 04.04.2025 № 03565000014250018620001	«Разработка колерных паспортов зданий в городе Перми»	

Ситуационный план



Дворовой фасад



Дворовой фасад



Дворовой и боковой фасады



Боковой фасад



Главный фасад




Главный фасад



СОГЛАСОВАНО
Заместитель начальника ДГА
- главный архитектор
Карасев С.А.
« 24 » 11 20 25 г.

Фотофиксация выполнена: октябрь 2025 года

						266-03-2025-AP		
						Колерный паспорт по улице Космонавта Леонова, дом № 68, Индустриального района г.Перми.		
Изм.	Кол.уч	Лист	№ док	Подпись	Дата	Многоквартирный жлой дом со встроенными нежилыми помещениями	Стадия	Лист
Разраб.		Августов. А.М			11.2025		П	3
Н.контр.		Августов. А.М			11.2025	Существующее состояние фасадов (фотофиксация)	ИП Шмидт А. А.	

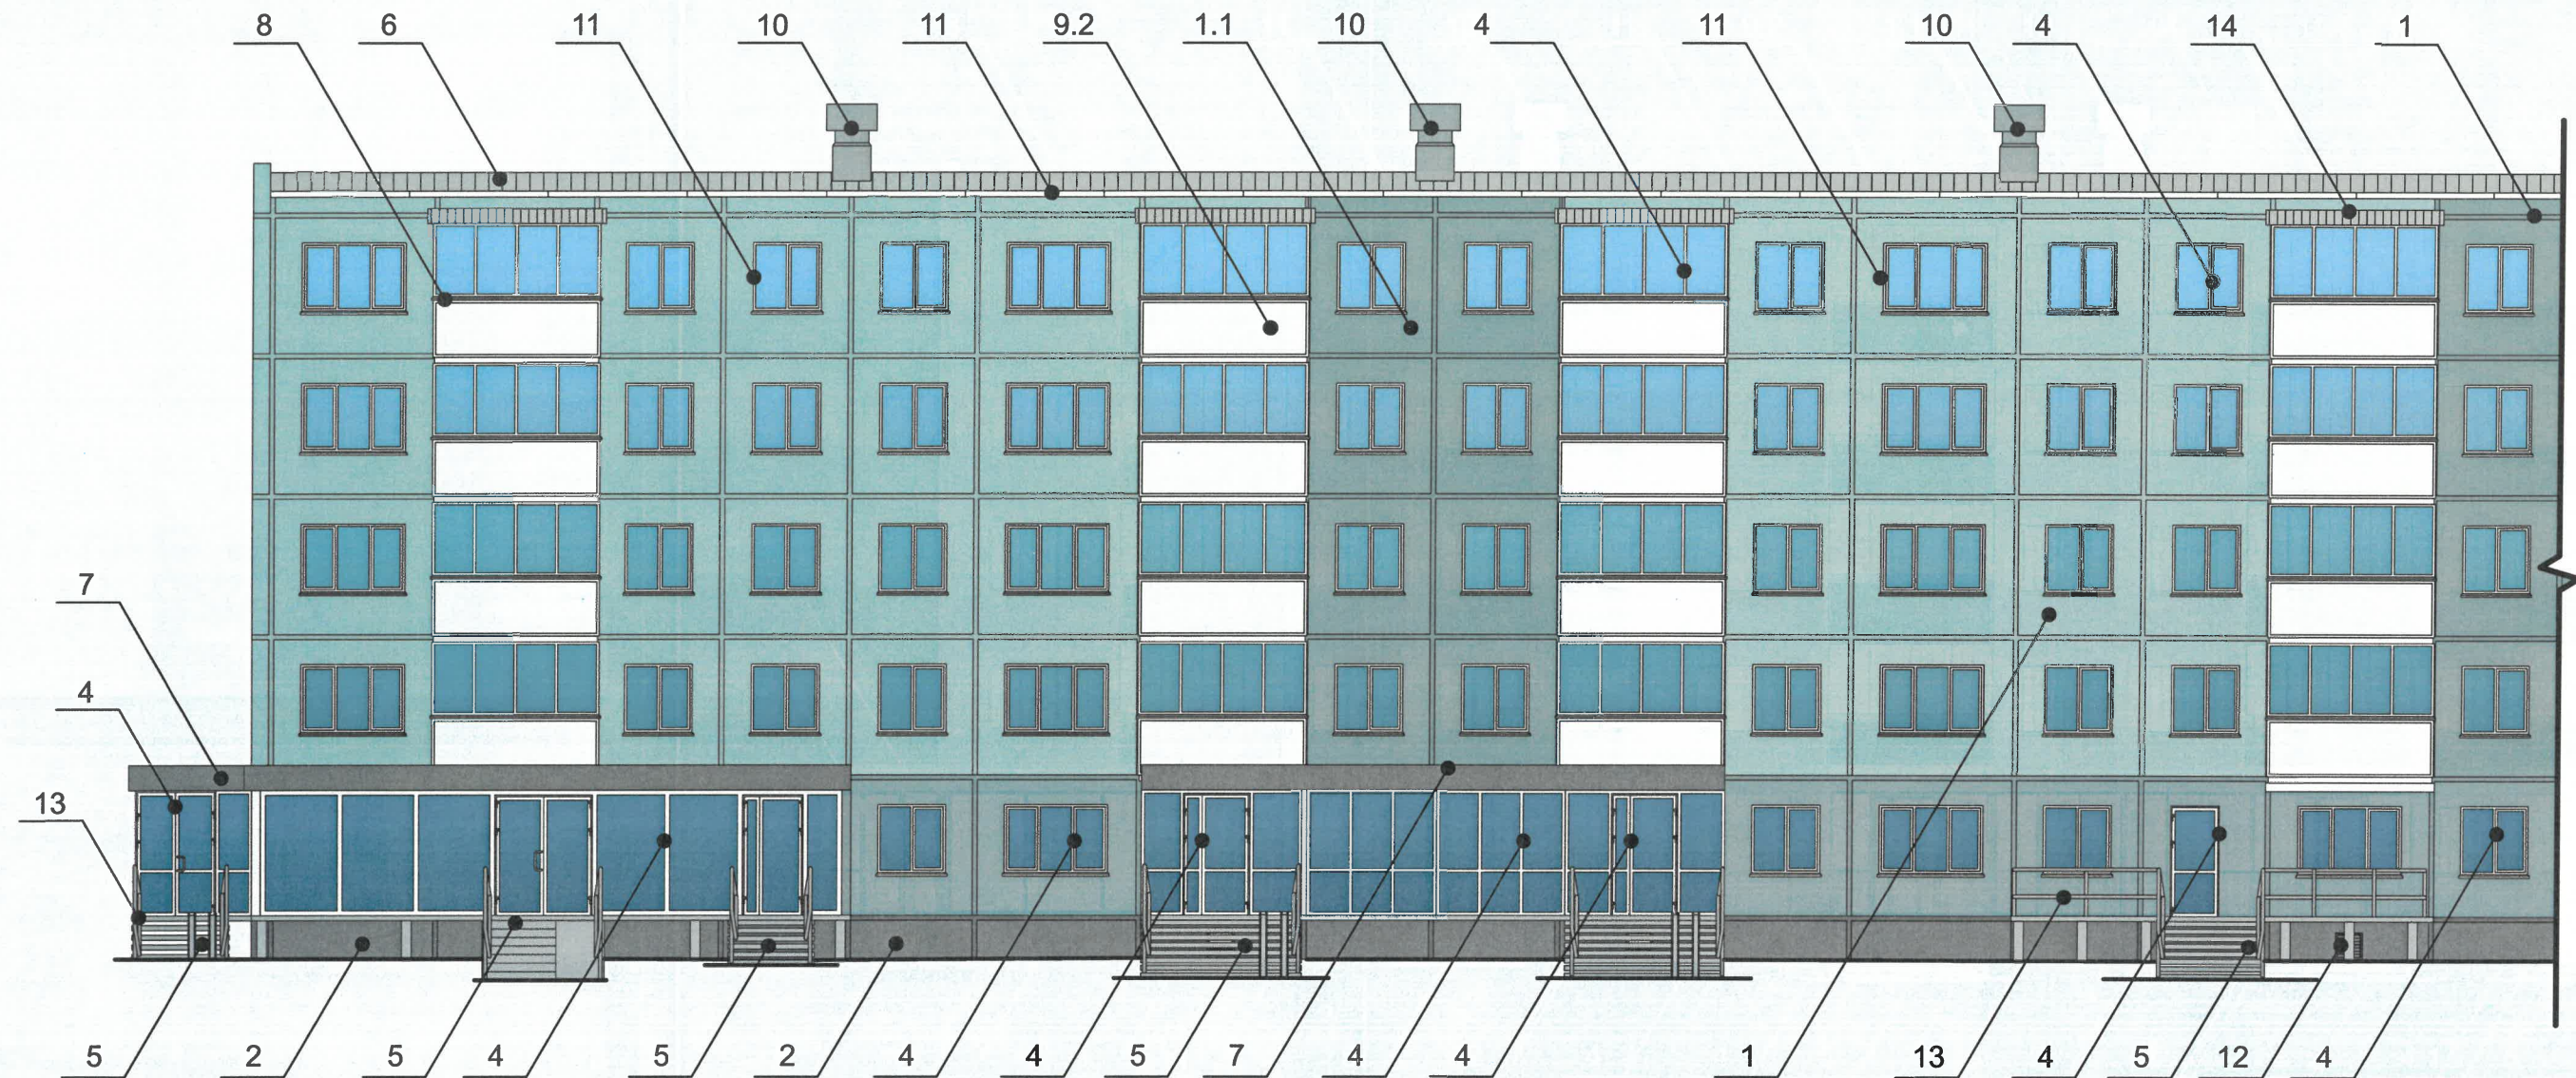

Условные обозначения

1 - Выноска и номер позиции согласно ведомости отделки фасадов на листе 1




Пояснительная записка

1. В случае, если наружные лестницы при дополнительно устроенных входах в общественные помещения здания выходят за границы предоставленного земельного участка и красные линии квартала, то устройство дополнительных или переустройство существующих входных групп требует получения разрешения в установленном порядке.
2. Требования к входным группам установлены пунктом 11.7 Правил благоустройства территории города Перми, утвержденных Решением Пермской городской Думы от 15.12.2020 № 277.
3. При размещении новой входной группы, изменении входной группы при проведении реконструкции, капитального ремонта здания, строения, сооружения требуется разработка проекта колерного паспорта.
4. Размещение входных групп, расположенных в границах территорий достопримечательных мест на территории города Перми, должно соответствовать требованиям, установленным органом охраны объектов культурного наследия.
5. Требования к входным группам, расположенным в границах территорий общего пользования, за исключением входных групп, расположенных в границах территорий достопримечательных мест:
 - архитектурные элементы входных групп (крыльца, входная площадка, ступени, лестницы, ограждения, парапеты, роллетные системы (рольставни), козырьки, прямки, пандусы или подъемные устройства для маломобильных групп населения) должны быть выполнены параллельно фасаду здания, строения, сооружения на расстоянии не более чем 1,5 м от фасада здания, строения, сооружения и при условии сохранения ширины пешеходной зоны (тротуара) не менее 2 м;
 - размер входной площадки - 1,5 м x 1,85 м;
 - входная группа (прямик) в подвальное или полуподвальное помещение должна быть выполнена параллельно фасаду здания, строения, сооружения с лестницей на расстоянии не более чем 1,5 м от фасада здания, строения, сооружения. По периметру входной группы (прямка) устраивается парапет высотой не более 0,5 м, над входной группой (прямком) устанавливается козырек с водоотводом;
 - на высоте более 0,72 м от уровня земли входная группа должна быть выполнена за счет внутреннего пространства здания, строения, сооружения.
6. Ступени и входная площадка входных групп должны иметь противоскользящее покрытие или полосы.
7. На одном из торцов входной площадки может быть предусмотрен пандус или подъемное устройство для маломобильных групп населения.
8. Наружная кнопка вызывного устройства должна быть размещена в начале заезда на пандус или при входе на подъемное устройство для маломобильных групп населения.
9. Глухие экраны ограждений балконов (из профилированного металлического листа, алюминиевых композитных панелей и т.д.) по высоте должны быть не более первоначальной исторической высоты ограждения балкона. Нормативную высоту ограждения (1,2 метра) следует обеспечивать за счет применения дополнительных не сплошных элементов ограждения (металлические решетки, поручни и т.д.).



						266-03-2025-AP		
						Колерный паспорт по улице Космонавта Леонова, дом № 68, Индустриального района г.Перми.		
Изм.	Кол.уч	Лист	№ док	Подпись	Дата	Многоквартирный жлой дом со встроенными нежилыми помещениями	Стадия	Лист
Разраб.	Августов. А.М				11.2025		П	4
Н.контр.	Августов. А.М				11.2025	Главный фасад (фрагмент 1)	ИП Шмидт А. А.	

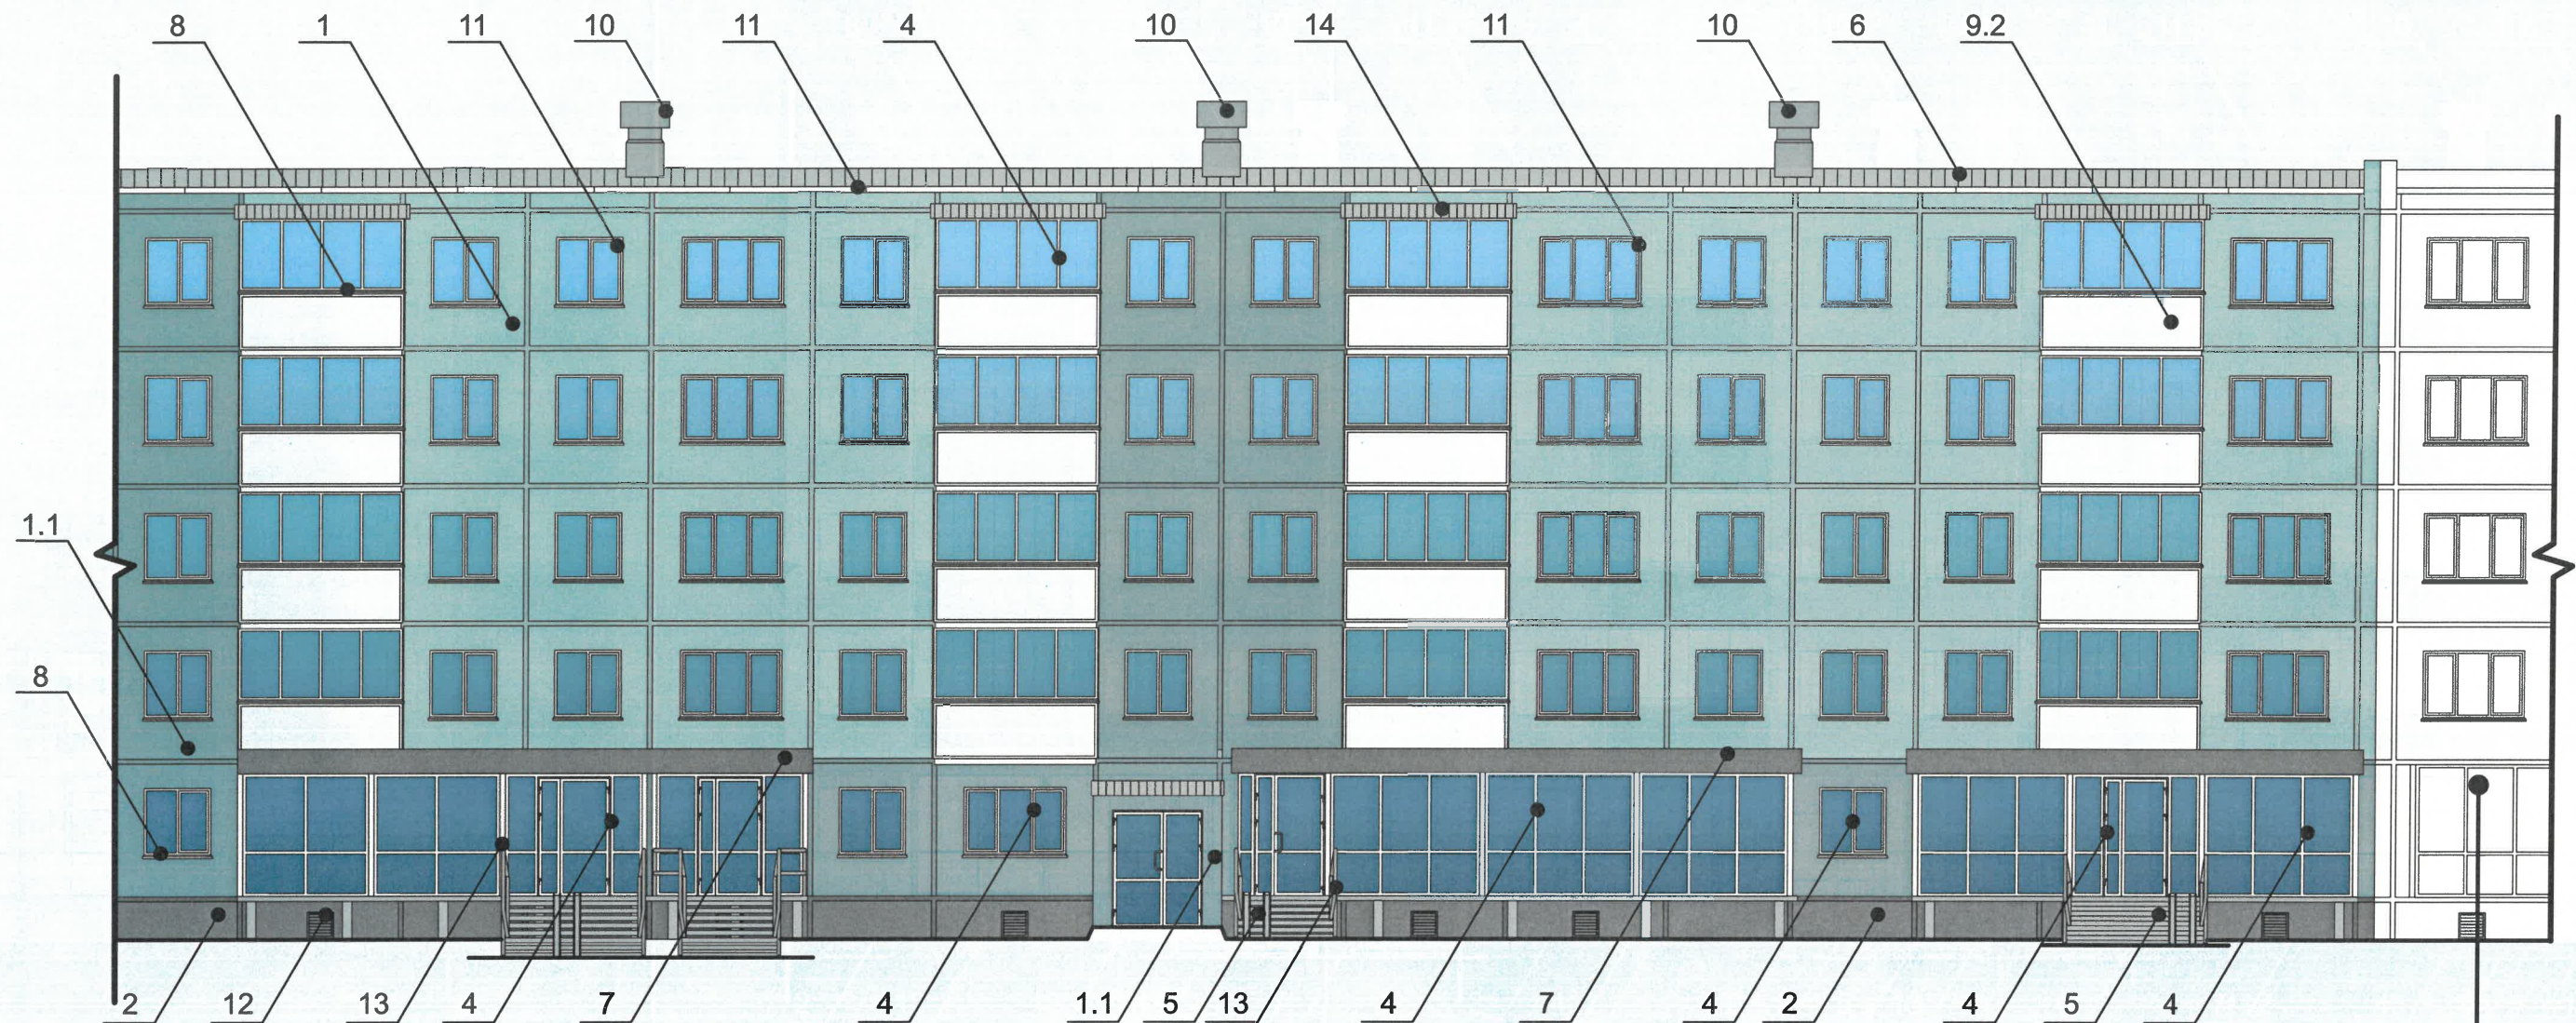

Примыкание фасада
Космонавта Леонова, 64

СОГЛАСОВАНО
Заместитель начальника ДГА
- главный архитектор
Караван С.А.
« 24 » 11 20 25 г.



Условные обозначения


1 - Выноска и номер позиции согласно ведомости отделки фасадов на листе 1

Примечание:

1. Условия устройства и переустройства входных групп см.лист 4
2. Условия размещения систем кондиционирования см.лист 6

						266-03-2025-AP			
						Колерный паспорт по улице Космонавта Леонова, дом № 68, Индустриального района г.Перми.			
Изм.	Кол.уч	Лист	№ док	Подпись	Дата	Многоквартирный жлой дом со встроенными нежилыми помещениями	Стадия	Лист	Листов
Разраб.		Августов. А.М			11.2025		П	5	
						Главный фасад (фрагмент 2)	ИП Шмидт А. А.		
Н.контр.		Августов. А.М			11.2025				

Примыкание фасада
Космонавта Леонова, 64

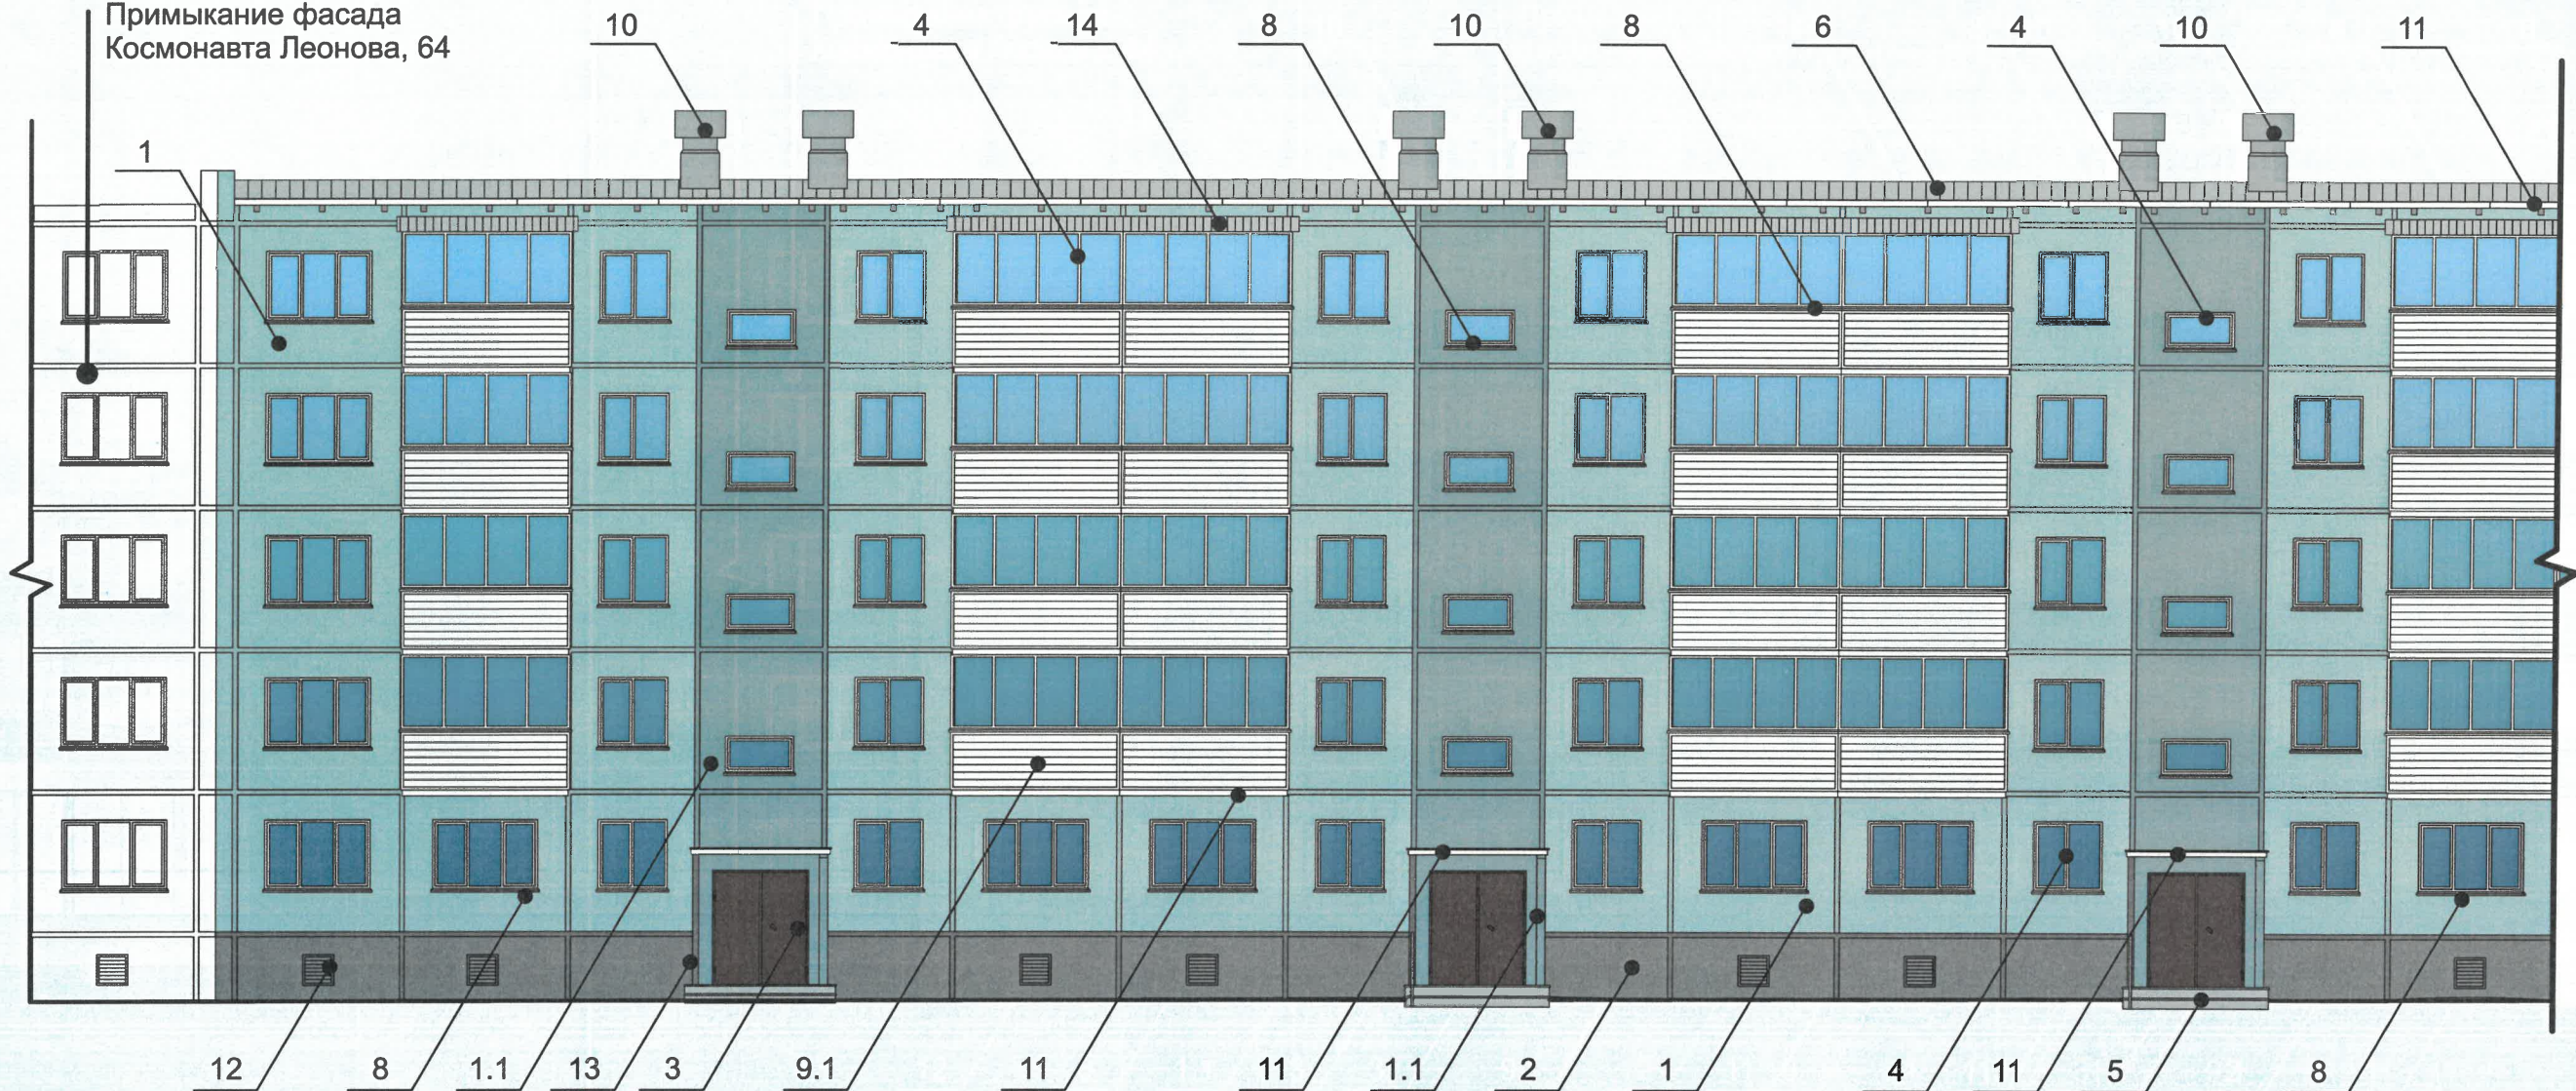

Условные обозначения

1 - Выноска и номер позиции согласно ведомости отделки фасадов на листе 1



Примечание

1. Требования к размещению наружных блоков систем кондиционирования, маскирующих ограждений наружных блоков систем кондиционирования (далее – маскирующие ограждения) на фасадах капитальных объектов установлены пунктом 11.9 Правил благоустройства территории города Перми, утвержденных решением Пермской городской Думы от 15.12.2020 № 277 (далее — Правила), в частности, на фасадах капитальных объектов, расположенных в границах городского центра, а также расположенных на территориях, выходящих на улицы особого градостроительного значения-магистрали городского значения, наружные блоки систем кондиционирования размещаются следующими способами:

- на главных и (или) боковых фасадах капитальных объектов с использованием маскирующих ограждений;
- внутри балкона, лоджии, не превышая верхнюю высотную отметку ограждения балкона, лоджии;
- в специально оборудованных для этих целей местах, нишах, предусмотренных проектной документацией при строительстве, реконструкции, капитальном ремонте капитального объекта, с использованием маскирующих ограждений;
- под лестницей входной группы с использованием маскирующих ограждений;
- в окнах подвального (цокольного) этажа без выхода за плоскость фасада;
- на крышах капитальных объектов;
- в арочных проездах на высоте не менее 3,0 метра от поверхности земли с соблюдением единой горизонтальной оси с использованием маскирующих ограждений;
- под оконными проемами с использованием маскирующих ограждений с соблюдением единой горизонтальной и вертикальной осей.

2. Маскирующие ограждения на фасадах капитальных объектов должны быть выполнены в виде экранов, решеток, корзин, состоящих из передней и боковых панелей, выполненных из горизонтальных реек: ширина рейки - не менее 0,03 м и не более 0,06 м, расстояние между ближайшими рейками - не менее 0,03 м и не более 0,06 м; в цвет части фасада капитального объекта, указанный в колерном паспорте капитального объекта, на которой размещаются маскирующие ограждения.

3. Требования к размещению наружных блоков систем кондиционирования на дворовых фасадах капитальных объектов не устанавливаются.


4. Требования к размещению наружных блоков систем кондиционирования, маскирующих ограждений на фасадах капитальных объектов, расположенных на территориях, не входящих в границы городского центра, а также на территориях, не выходящих на улицы особого градостроительного значения-магистрали городского значения, не устанавливаются, за исключением случая, предусмотренного подпунктом 11.9.7 Правил (после проведения Капитального ремонта наружные блоки систем кондиционирования, маскирующие ограждения подлежат размещению в соответствии с подпунктами 11.9.1-11.9.5 Правил).

5. Размещение наружных блоков систем кондиционирования не должно нарушать законные интересы собственников жилых помещений в непосредственной близости с оборудованием.


6. В соответствии со статьей 36 Жилищного кодекса Российской Федерации собственниками помещений в многоквартирном доме решение о возможности или невозможности размещения наружных блоков кондиционеров на фасадах многоквартирного дома может быть принято на общем собрании собственников помещений данного многоквартирного дома.



						266-03-2025-AP			
						Колерный паспорт по улице Космонавта Леонова, дом № 68, Индустриального района г.Перми.			
Изм.	Кол.уч	Лист	№ док	Подпись	Дата	Многоквартирный жлой дом со встроенными нежилыми помещениями	Стадия	Лист	Листов
Разраб.	Августов. А.М				11.2025		П	6	
Н.контр.	Августов. А.М				11.2025	Дворовой фасад	ИП Шмидт А. А.		

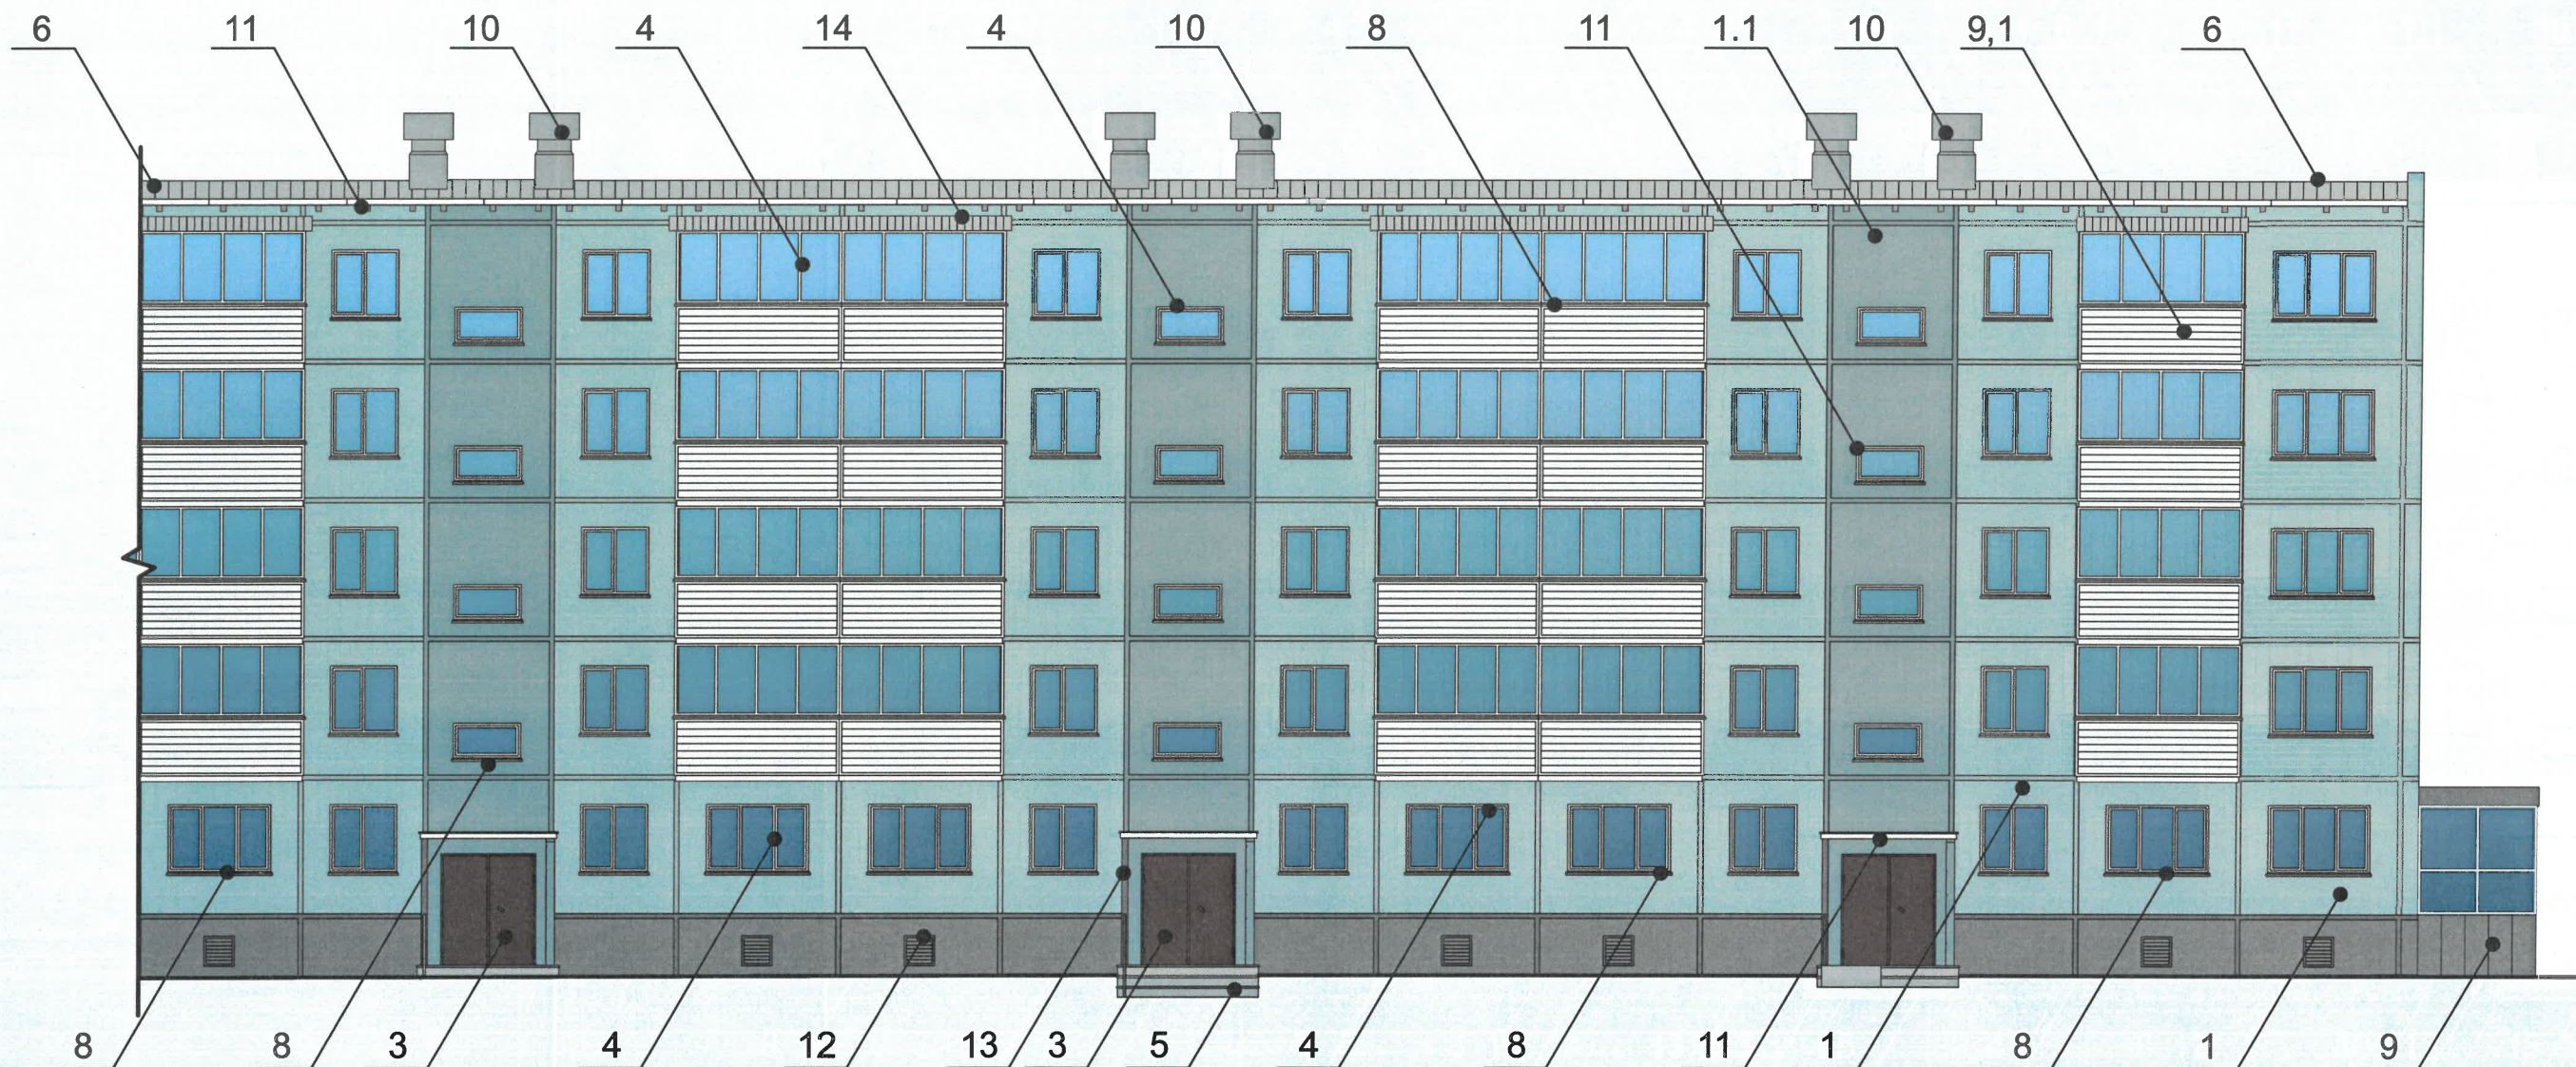

СОГЛАСОВАНО
Заместитель начальника ДГА
- главный архитектор
« 24 » 11 2025 г.
Карасьев С.А.

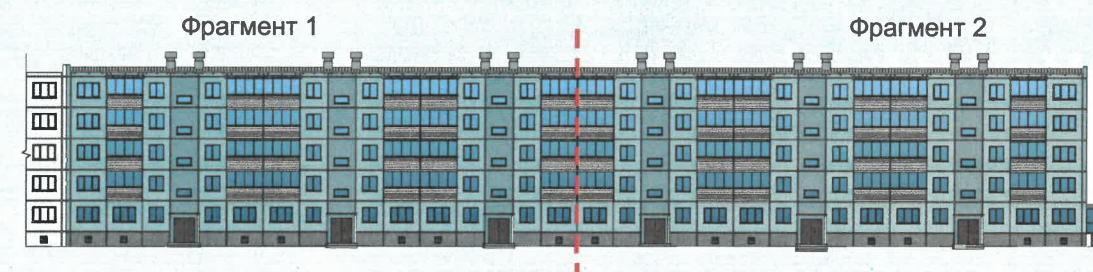



Условные обозначения

1 - Выноска и номер позиции согласно ведомости отделки фасадов на листе 1

Примечание:

1. Условия устройства и переустройства входных групп см.лист 4
2. Условия размещения систем кондиционирования см.лист 6

						266-03-2025-AP			
						Колерный паспорт по улице Космонавта Леонова, дом № 68, Индустриального района г.Перми.			
Изм.	Кол.уч	Лист	№док	Подпись	Дата	Многоквартирный жлой дом со встроенными нежилыми помещениями	Стадия	Лист	Листов
Разраб.		Августов. А.М			11.2025		П	7	
Н.контр.		Августов. А.М			11.2025	Дворовой фасад	ИП Шмидт А. А.		

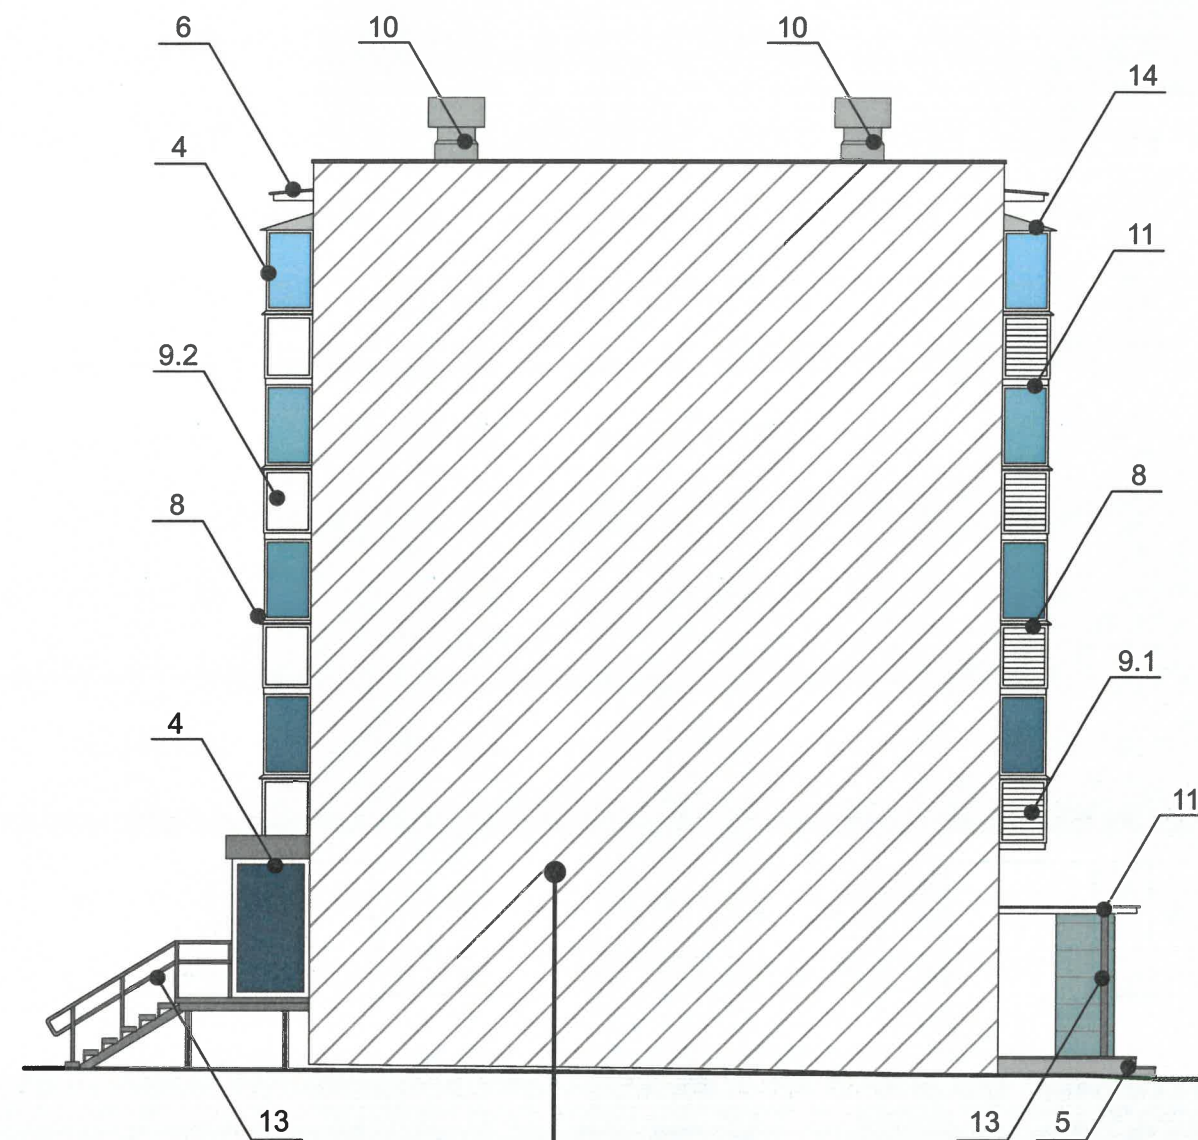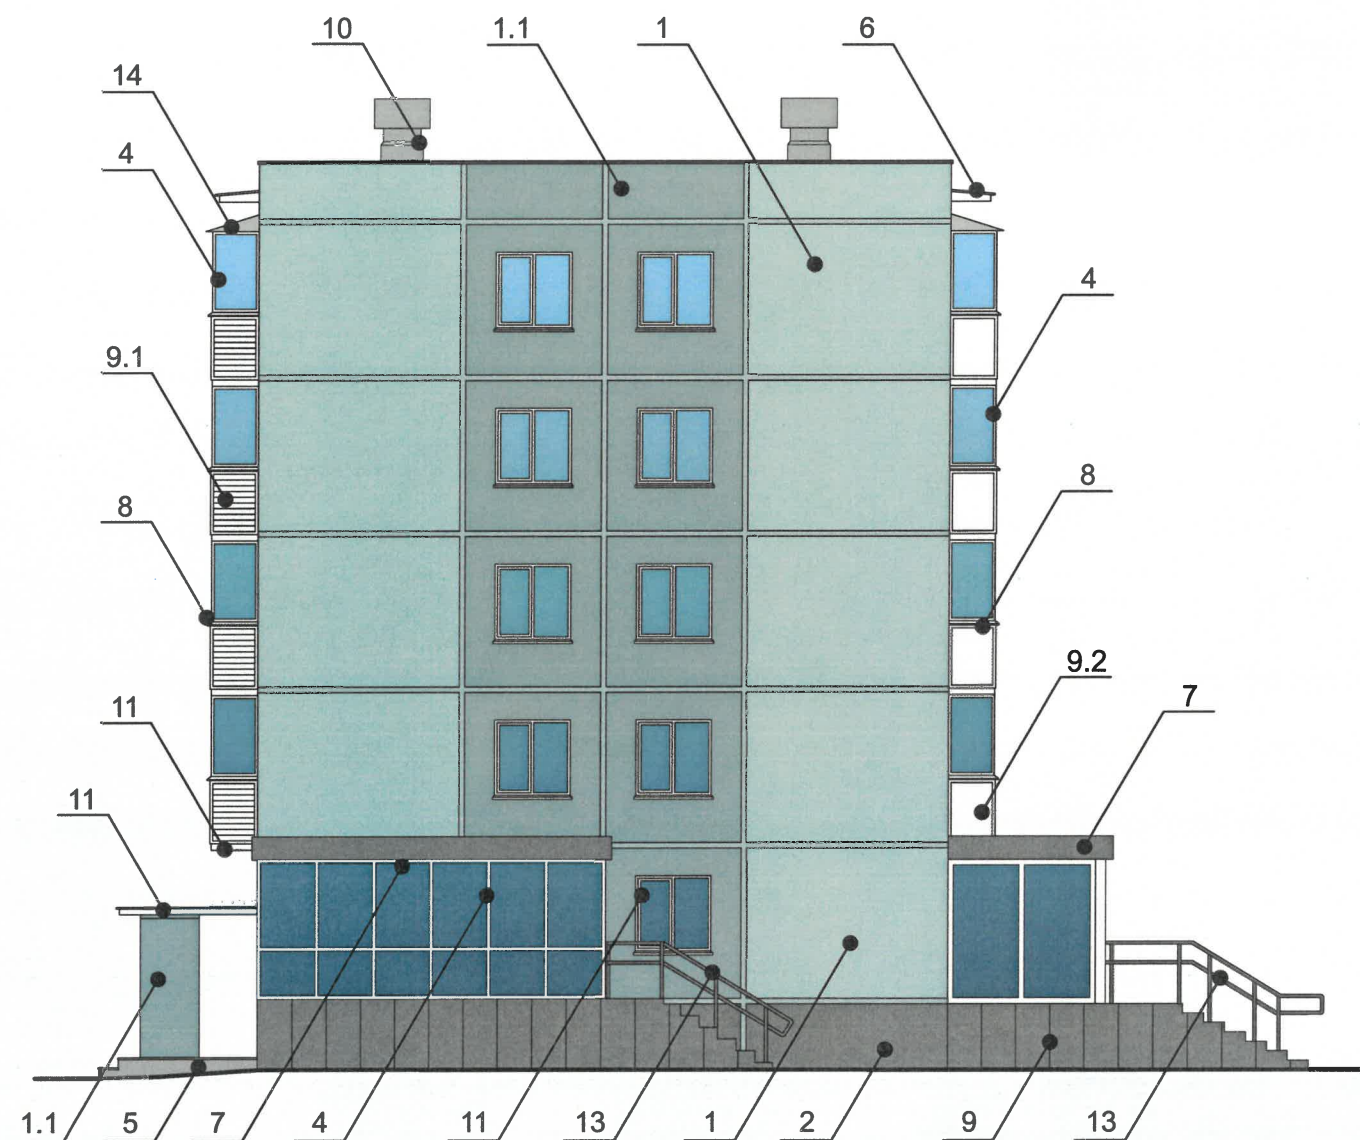

Примыкание фасада
Космонавта Леонова, 64

СОГЛАСОВАНО
Заместитель начальника ДГА
- главный архитектор
« 24 » 11 2025 г.
Карасев С.А.


Условные обозначения

1 - Выноска и номер позиции согласно ведомости отделки фасадов на листе 1

Примечание:

1. Условия устройства и переустройства входных групп см.лист 4
2. Условия размещения систем кондиционирования см.лист 6

						266-03-2025-AP			
						Колерный паспорт по улице Космонавта Леонова, дом № 68, Индустриального района г.Перми.			
Изм.	Кол.уч	Лист	№док	Подпись	Дата	Многоквартирный жлой дом со встроенными нежилыми помещениями	Стадия	Лист	Листов
Разраб.		Августов. А.М			11.2025		П	8	
Н.контр.		Августов. А.М			11.2025	Боковые фасады	ИП Шмидт А. А.		

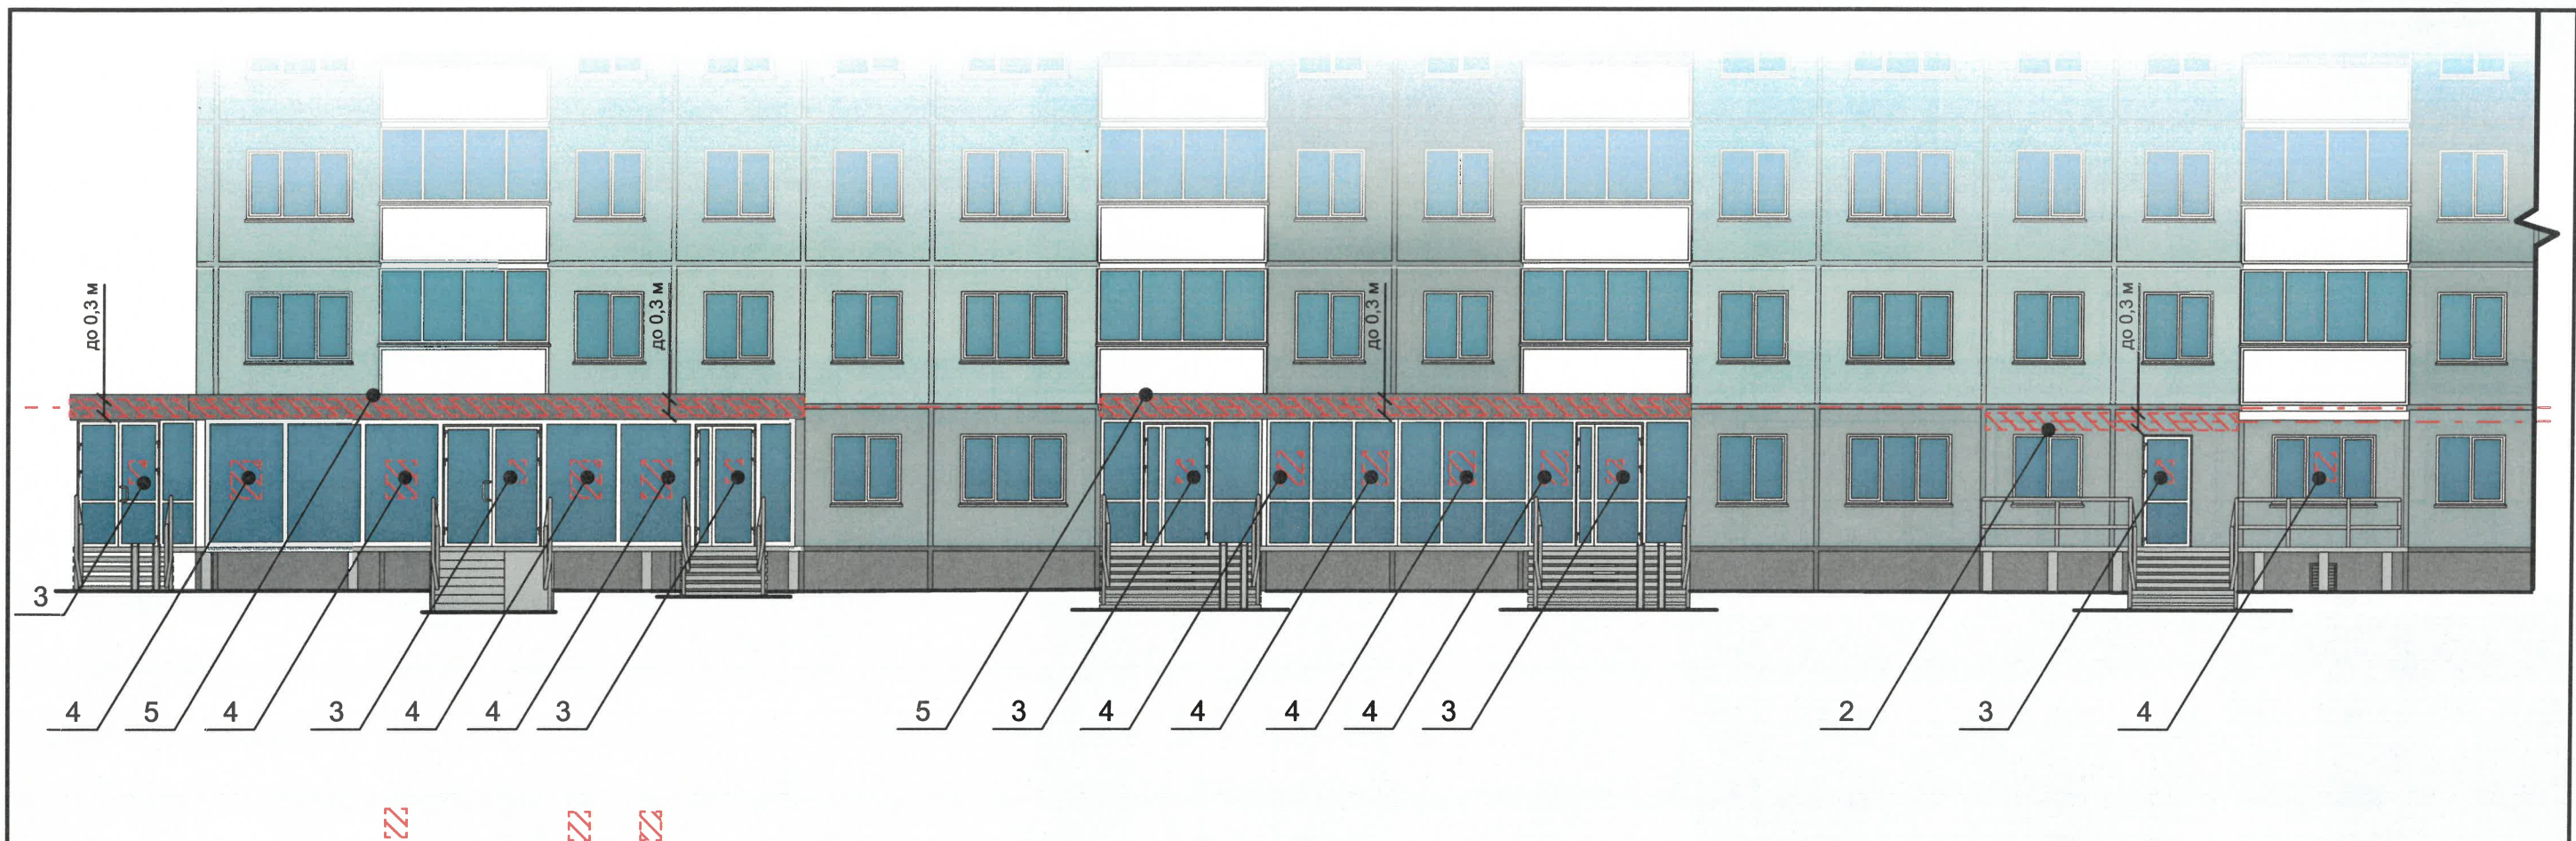


СОГЛАСОВАНО
Заместитель начальника ДГА
- главный архитектор
Карасев С.А.
24 11 2025 г.

Узел крепления средства размещения информации на стене здания



Схемы компоновки объемных букв и/или логотипов, относительно оси и места размещения средств размещения информации

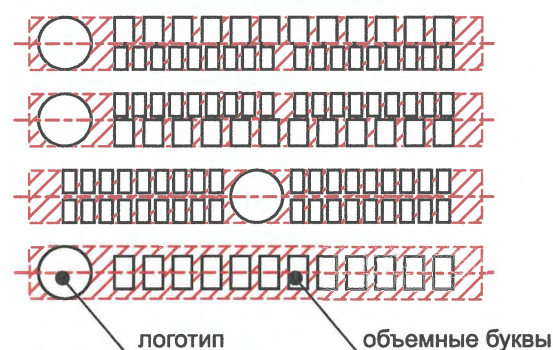

Условные обозначения



- Место допустимого размещения средств размещения информации, рекламных конструкций.



- Выноска и номер позиции согласно ведомости средств размещения информации, рекламных конструкций

----- - Единая горизонтальная ось средств размещения информации

Примечание

Ведомость средств размещения информации, рекламных конструкций см. лист 11, условия размещения средств размещения информации, рекламных конструкций см. 10

						266-03-2025-AP		
						Коперный паспорт по улице Космонавта Леонова, дом № 68, Индустриального района г.Перми.		
Изм.	Кол.уч.	Лист	№ док	Подпись	Дата	Многоквартирный жилой дом со встроенными нежилыми помещениями	Стадия	Лист
Разраб.		Августов. А.М		<i>С.А.</i>	11.2025		П	9
Н.контр.		Августов. А.М		<i>С.А.</i>	11.2025	Размещение средств размещения информации, рекламных конструкций. Главный фасад	ИП Шмидт А. А.	



СОГЛАСОВАНО
Заместитель начальника ДГА
- главный архитектор
« 24 » 11 2025 г.

Условия размещения средств размещения информации, рекламных конструкций.

- 1. Места размещения информации располагаются относительно условной прямой линии – единой горизонтальной оси. Местоположение оси на фасаде определяется как половина расстояния между верхним и нижним архитектурным элементом (окна, наличники, карниз, фриз и др.), выделяющимся (западающим, выступающим) из плоскости стены.
- 2. Размещение вывесок и рекламных конструкций должно осуществляться в границах места допустимого размещения средств размещения информации, рекламных конструкций, установленных данным колерным паспортом объекта капитального строительства.
- 3. Размещение вывесок по отношению друг к другу, их конфигурация, наполненность информацией должны соответствовать Стандартным требованиям к вывескам, их размещению и эксплуатации (далее - Стандартные требования), утвержденным Решением Пермской городской Думы от 15.12.2020 №277.
- 4. В случае, если планируемые к размещению вывески не соответствуют Стандартным требованиям и действующему колерному паспорту, требуется внесение изменений в колерный паспорт путем разработки нового колерного паспорта.
- 5. Максимальный размер информационных табличек – 0,5 м x 0,7 м (пункт 2.13 Стандартных требований).
- 6. Узел крепления каждого типа объекта информации разрабатывается отдельным рабочим проектом.
- 7. В случае размещения рекламной конструкции на фасаде здания, строения, сооружения, такая конструкция должна быть отражена в составе нового колерного паспорта, а ее размещение должно осуществляться в соответствии с действующим порядком установки эксплуатации рекламных конструкций на территории города Перми, утвержденным решением Пермской городской Думы от 27.01.2009 № 11, с последующим получением на установку и эксплуатацию рекламной конструкции в установленном порядке.
- 8. В случае возникновения спорных ситуаций с другими организациями в отношении мест размещения нестандартных вывесок, расположенных не в границах занимаемого помещения, регулирование конфликта и окончательное решение по размещению вывесок той или иной претендующей организации в соответствии с положениями Жилищного кодекса Российской Федерации должно приниматься на собрании собственников помещений в многоквартирном доме.
- 9. Размещение вывесок, перекрывающих оконные проемы, а также расположенных на балконах, лоджиях зданий и сооружений должно быть согласовано с собственниками помещений, к которым относится балкон и данный оконный проем.
- 10. В случае возникновения спорных ситуаций в отношении места размещения информационной конструкции на парапете кровли/кровле/стене у кровли, регулирование конфликта и окончательное решение по размещению информационной конструкции должно приниматься на собрании собственников помещений в многоквартирном доме в соответствии с положениями Жилищного кодекса Российской Федерации.


Условные обозначения

- Место допустимого размещения средств размещения информации, рекламных конструкций.
- Единая горизонтальная ось средств размещения информации
- Выноска и номер позиции согласно ведомости средств размещения информации, рекламных конструкций

Примечание

Ведомость средств размещения информации, рекламных конструкций см. лист 11, узел крепления средств размещения информации, схемы компоновки см. лист 9

						266-03-2025-AP			
						Колерный паспорт по улице Космонавта Леонова, дом № 68, Индустриального района г.Перми.			
Изм.	Кол.уч	Лист	№док	Подпись	Дата	Многоквартирный жлой дом со встроенными нежилыми помещениями	Стадия	Лист	Листов
Разраб.	Августов. А.М				11.2025		П	10	
						Размещение средств размещения информации, рекламных конструкций. Главный фасад	ИП Шмидт А. А.		
Н.контр.	Августов. А.М				11.2025				

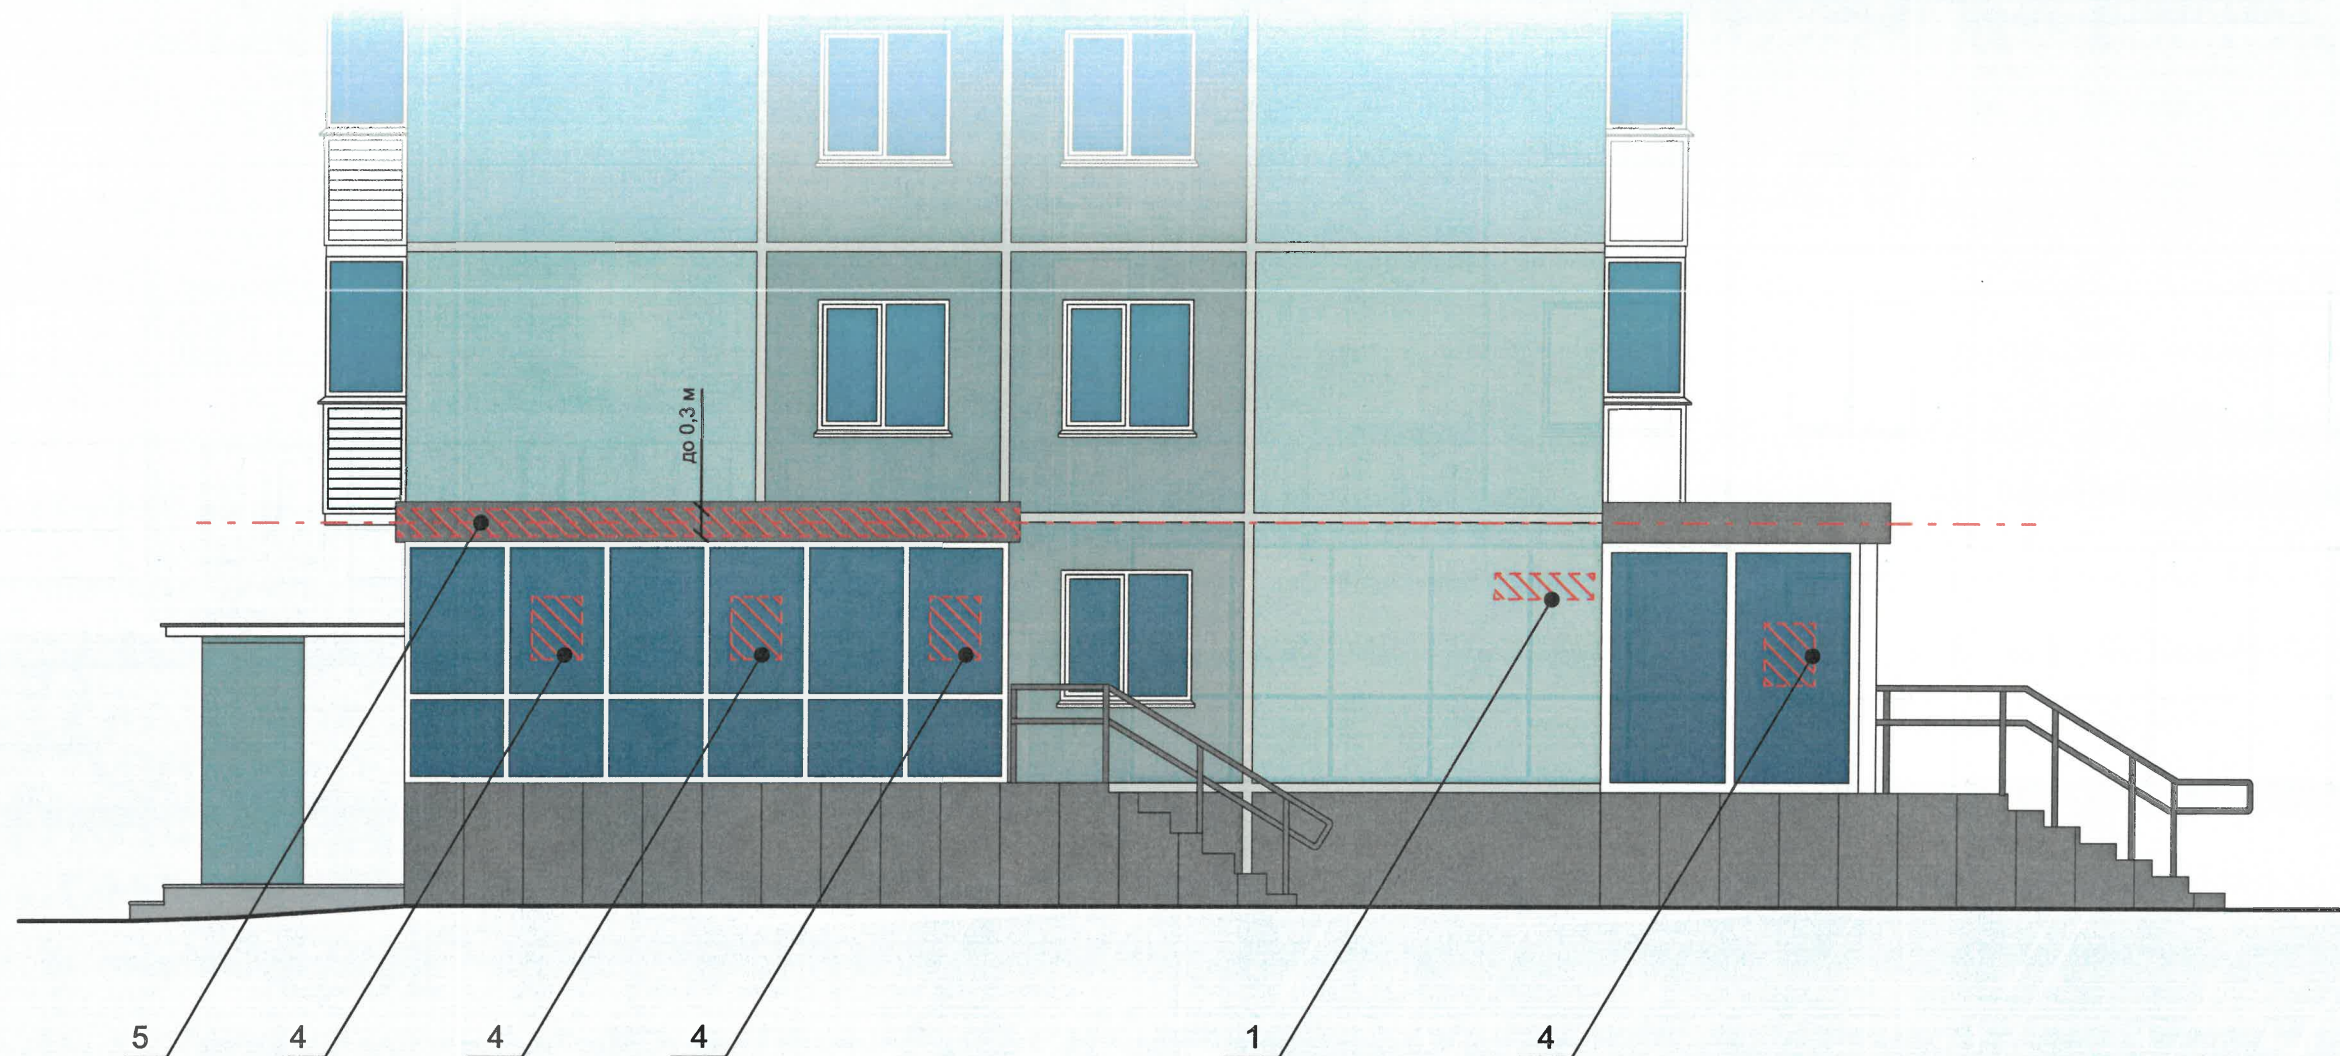

СОГЛАСОВАНО
Заместитель начальника ДГА
- главный архитектор
Карасев С.А.
24.11.2025 г.

Ведомость средств размещения информации, рекламных конструкций

№	Тип объекта, материал, способы крепления	Цвет (с указанием RAL)	Наличие подсветки
1	Указатель с наименованием улицы и номером дома (здания) (пункт 11.4.2 решения Пермской городской Думы от 15.12.2020 № 277). Пластик, металл.	Синий: R-(0), G-(20), B-(120); белый	Возможна подсветка
2	Вывеска - объемные буквы и /или логотипы без подложки на металлических направляющих на стене здания. Металл, пластик, пленки	Фирменные цвета	Возможна подсветка
3	Информационная табличка (режимник). Одиночная (500x700). Не сплошная выклейка буквенными, цифровыми символами (знаками) из декоративной пленки	Фирменные цвета	Внешняя или внутренняя, светодиодами
4	Вывеска в виде сплошной панели с внутренней стороны витрин, витражей, оконных блоков (высотой не более половины высоты одного остекления витрины, витража, оконного блока, шириной не более половины ширины одного остекления витрины, витража, оконного блока) путем крепления такой панели подвесами к верхней части витрины, витража, оконного проема (например, на тросах) с отступом от остекления не менее чем на 0,15 м. Металл, пластик, пленки	Фирменные цвета	Внешняя или внутренняя, светодиодами
5	Вывеска - объемные буквы и /или логотипы без подложки на металлических направляющих на фризе. Металл, пластик, пленки	Фирменные цвета	Возможна подсветка

Условные обозначения



- Место допустимого размещения средств размещения информации, рекламных конструкций.




- Выноска и номер позиции согласно ведомости средств размещения информации, рекламных конструкций


----- - Единая горизонтальная ось средств размещения информации


Примечание

Условия размещения средств размещения информации, рекламных конструкций см. 10, узел крепления средств размещения информации, схемы компоновки см. лист 9


						266-03-2025-AP		
						Коперный паспорт по улице Космонавта Леонова, дом № 68, Индустриального района г.Перми.		
Изм.	Кол.уч.	Лист	№ док	Подпись	Дата	Многоквартирный жилой дом со встроенными нежилыми помещениями	Стадия	Лист
Разраб.		Августов. А.М		<i>С.А.</i>	11.2025		П	11
Н.контр.		Августов. А.М		<i>С.А.</i>	11.2025	Размещение средств размещения информации, рекламных конструкций. Боковой фасад	ИП Шмидт А. А.	

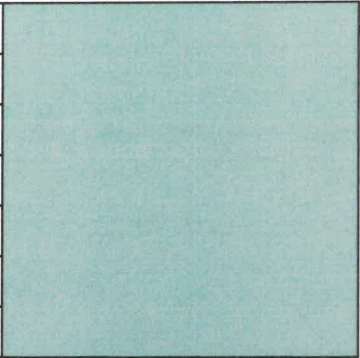
Позиция согласно ведомости отделки фасадов	Координаты цвета RAL 190 80 10	C:	35	
1		M:	7	
		Y:	22	
		K:	1	
		R:	176	
		G:	207	
		B:	203	

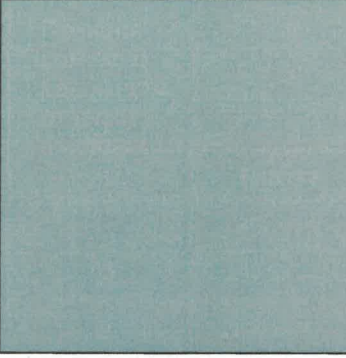Позиция согласно ведомости отделки фасадов	Координаты цвета RAL 190 60 10	C:	51	
1.1		M:	24	
		Y:	33	
		K:	14	
		R:	124	
		G:	153	
		B:	153	

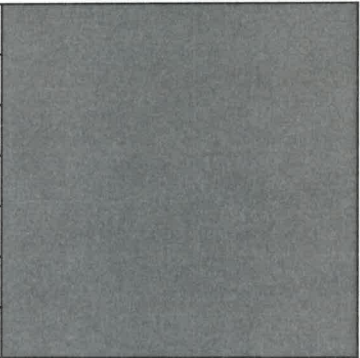Позиция согласно ведомости отделки фасадов	Координаты цвета RAL 7005	C:	30	
2, 7, 9, 12, 13		M:	10	
		Y:	20	
		K:	60	
		R:	107	
		G:	113	
		B:	111	

Позиция согласно ведомости отделки фасадов	Координаты цвета RAL 8017	C:	60	
3		M:	80	
		Y:	80	
		K:	80	
		R:	68	
		G:	50	
		B:	45	

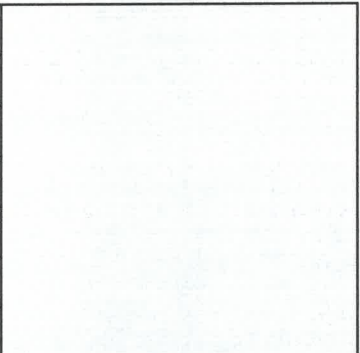Позиция согласно ведомости отделки фасадов	Координаты цвета RAL 9003	C:	0	
4, 8, 9.1, 11		M:	0	
		Y:	0	
		K:	0	
		R:	244	
		G:	248	
		B:	244	

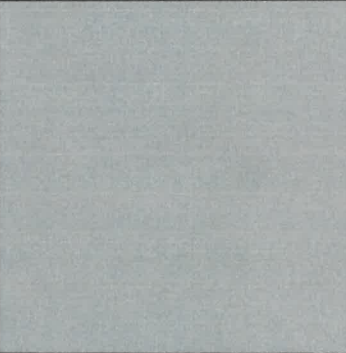Позиция согласно ведомости отделки фасадов	Координаты цвета RAL 7004	C:	0	
10		M:	0	
		Y:	0	
		K:	45	
		R:	158	
		G:	160	
		B:	161	

СОГЛАСОВАНО

Заместитель начальника ДГА

- главный архитектор

Карасьев С.А.

«27» 11 2025 г.

Примечание

Цвета в международном стандарте RAL и цветовых моделях CMYK, RGB приведены с сайта <https://colorscheme.ru/> (каталог цветов RAL CLASSIC, RAL DESIGN).

						266-03-2025-AP			
						Колерный паспорт по улице Космонавта Леонова, дом № 68, Индустриального района г.Перми.			
Изм.	Кол.уч	Лист	№док	Подпись	Дата	Многоквартирный жлой дом со встроенными нежилыми помещениями	Стадия	Лист	Листов
Разраб.		Августов. А.М			11.2025		П	12	
Н.контр.		Августов. А.М			11.2025	Общие данные (начало)	ИП Шмидт А. А.		