



Общество с ограниченной ответственностью
«АРХИТЕКТУРНАЯ МАСТЕРСКАЯ «ГОРОД»

№059-22-01-16-1628 от 20.08.2026

Номер и дата входящего заявления о согласовании колерного паспорта (заполняется ДГА)

Заказчик: ООО «РСО-Гарант»

**ПАСПОРТ ВНЕШНЕГО ОБЛИКА (КОЛЕРНЫЙ ПАСПОРТ)
ОБЪЕКТА КАПИТАЛЬНОГО СТРОИТЕЛЬСТВА**
(за исключением объектов, строительство которых не завершено)
(далее - колерный паспорт)

АДРЕС ОБЪЕКТА: г. Пермь, административный район Дзержинский,
улица Крисанова, здание (строение) № 77

шифр: 002-08-2026-ОФ

ПЕРМЬ, 2026 г.

Ведомость чертежей, отображающих архитектурные решения		
ЛИСТ	НАИМЕНОВАНИЕ	ПРИМЕЧАНИЯ
1-2	Общие данные	
3-4	Существующее состояние фасадов (фотофиксация)	
5-6	Главный фасад в осях 1-2 по ул. Крисанова	
7	Главный фасад в осях Б-А по ул. Полевая, боковой фасад в осях А-Б по ул. Данилихинская	
8-9	Боковой фасад в осях 2-1	
10-11	Размещение средств размещения информации, рекламных конструкций	
12	Эталоны колеров	

ПОЗ.	ЭЛЕМЕНТ ФАСАДА	ЭТАЛОН ЦВЕТА	ОБОЗНАЧ.	ВИД ОТДЕЛКИ	ПРИМ.
1	Основное поле стены (тип 1)		RAL Design 040 60 20	Покраска по бетону	
2	Цоколь		RAL Design 020 40 20	Покраска по бетону	
3	Кровля		--	Рулонная битумно-полимерная	
4	Оконные переплеты, вitraжи балконов		RAL Classic 9003	ПВХ- или алюминиевые профильные системы	
5	Дверные полотна		RAL Classic 7004	Металл с покраской атмосферостойкой краской	
6	Входные площадки		--	Бетонное покрытие, тротуарная плитка	
7	Отливы окон, балконов, кровли, Элементы инженерного оборудо- вания на кровле		RAL Classic 9003	Оцинкованная сталь с полимерным покрытием	
8	Кровля козырьков		RAL Classic 7004	Оцинкованная сталь с полимерным покрытием	
9	Металлические элементы		RAL Classic 7004	Металл с покраской атмосферостойкой краской	
10	Вентрешетки цоколя, кабель-канал		RAL Classic 7004	Оцинкованная сталь с полимерным покрытием	
11	Основное поле стены (тип 2)		RAL Design 050 70 20	Покраска по бетону	
12	Ограждение балконов (тип 1)		RAL Classic 9003	Композитные алюминиевые панели	
13	Ограждение балконов (тип 2)		RAL Classic 9003	Оцинкованная сталь с полимерным покрытием	
14	Низ и боковые поверхности козырьков, низ балконных плит, портал входной группы		RAL Classic 9003	Покраска по бетону	
15	Откосы		RAL Classic 9003	Штукатурка, покраска	
16	Карниз, козырьки подъездов		RAL Classic 9003	Штукатурка, покраска	

						002-08-2026-ОФ			
						Колерный паспорт по ул. Крисанова, №77 в Дзержинском районе города Перми			
Изм.	Кол.уч.	Лист	Недок.	Подпись	Дата				
Разраб.		Ширяев			08.26	Многоквартирный жилой дом	Стадия	Лист	Листов
							П	1	12
Н.контроль		Хозяинова			08.26	Общие данные (начало)	ООО «Архитектурная мастерская «ГОРОД», г.Пермь		

Инструкция о порядке производства работ, связанных с окраской фасадов и всех наружных частей зданий, сооружений, строений, расположенных на территории города Перми

1. Окраска (отделка) фасадов и всех наружных частей зданий, сооружений, строений, расположенных на территории города Перми, может производиться лишь на основании паспорта внешнего облика объекта капитального строительства (колерного паспорта), согласованного с департаментом градостроительства и архитектуры администрации г. Перми (далее – ДГА).
2. До начала процесса окраски (отделки) здания или какого-либо сооружения должны быть произведены работы по капитальному ремонту всех без исключения его наружных частей, подлежащих окраске.
3. До начала ремонта зданий, имеющих газосветовую рекламу, сообщить рекламораспространителю о предстоящих работах на фасаде здания с целью сохранения вывесок либо их демонтажа.
4. Полуразрушенные и разрушенные архитектурные художественно-скульптурные элементы фасада: карнизы, фризy, колонны, пилястры, сандрики, кронштейны, обрамления проемов, различные лепные украшения, барельефы, мозаика, художественная роспись и т. п. подлежат обязательному восстановлению в своем первоначальном виде. Категорически запрещается производить окраску здания без предварительного восстановления указанных элементов декора фасада.
5. Металлические поверхности отдельных элементов фасада: чугунные решетки, ограждения балконов и лестниц, элементы входных групп, двери, кронштейны и прочие архитектурно-художественные элементы фасада перед окраской очищаются от грязи, ржавчины, старой краски и покрываются вновь атмосферостойкой краской для металлических поверхностей.
6. В соответствии с выданными образцами цвета (колерами) на окраску (отделку) здания организация, производящая ремонт здания, составляет пробные образцы цвета, которые наносятся на подготовленную для покраски поверхность стены в уровне 1-го этажа здания (не выше 1,5 метров от земли).
7. Проверку и согласование пробного образца цвета (выкрас колера) производит уполномоченный представитель ДГА. Без указанных проверки и согласования производить окраску (отделку) фасадов здания категорически запрещается.
8. Домууправления, организации и учреждения, производящие окраску (отделку) и связанный с нею ремонт фасадов здания, несут ответственность за выполнение настоящей инструкции и могут быть привлечены к административной ответственности за ее нарушение в соответствии со статьей 6.8.2 «Нарушение требований к внешнему виду фасадов зданий, строений, сооружений» Закона Пермского края от 06.04.2015 № 460-ПК «Об административных правонарушениях в Пермском крае».
9. По всем вопросам, связанным с производством работ, необходимо обращаться в ДГА по адресу: г. Пермь, ул. Сибирская, 15, каб. 117, тел. 212-76-98.

План координационных осей



Ведомость ссылочных и прилагаемых документов

ОБОЗНАЧЕНИЕ	НАИМЕНОВАНИЕ	ПРИМЕЧАНИЕ
	Ссылочные документы	
Постановление администрации г. Перми от 22 февраля 2017 г. № 130	«Об утверждении формы и Порядка согласования паспорта внешнего облика (колерного паспорта) объекта капитального строительства (за исключением объектов, строительство которых не завершено)»	
Решение Пермской городской Думы от 15 декабря 2020 г. № 277	«Об утверждении Правил благоустройства территории города Перми»	
шифр 218-06-2024-АР	«Колерный паспорт по ул. Крисанова, №77 в Дзержинском районе города Перми», №03565000014240006310001 от 14.03.2024, согласован 05.11.2024	

Примечания:

1. Границы земельного участка и его номер приведены с сайта <https://nspd.gov.ru>
2. Красные линии приведены с сайта <https://isogd.gorodperm.ru>

СОГЛАСОВАНО
Заместитель начальника ДГА
- главный архитектор
« 18 » 09 20 26 г.
Карасев С.А.

Условные обозначения:


- 77 - многоквартирный жилой дом
- по адресу: г. Пермь, Дзержинский район, ул. Крисанова, №77 (к.н. 59:01:4410478:59)
- 59:01:4410478:2 - земельный участок 59:01:4410478:2
- A - условная координационная ось
- 5 м - расстояние от фасада до границ земельного участка и/или красных линий

- фасады с местами размещения средств размещения информации, рекламных конструкций
- красные линии
- границы земельного участка с кадастровым номером 59:01:4410478:2
- Крисанова - улично-дорожная сеть

						002-08-2026-ОФ		
						Колерный паспорт по ул. Крисанова, №77 в Дзержинском районе города Перми		
Изм.	Кол.уч.	Лист	№док.	Подпись	Дата	Многоквартирный жилой дом	Стадия	Лист
Разраб.		Ширяев			08.26		П	2
						Общие данные (окончание)	ООО «Архитектурная мастерская «ГОРОД», г.Пермь	
Н.контроль		Хозяинова			08.26			




Главный фасад в осях Б-А по ул. Полевая и фрагмент фасада в осях 1-2 по ул. Крисанова (фотофиксация)

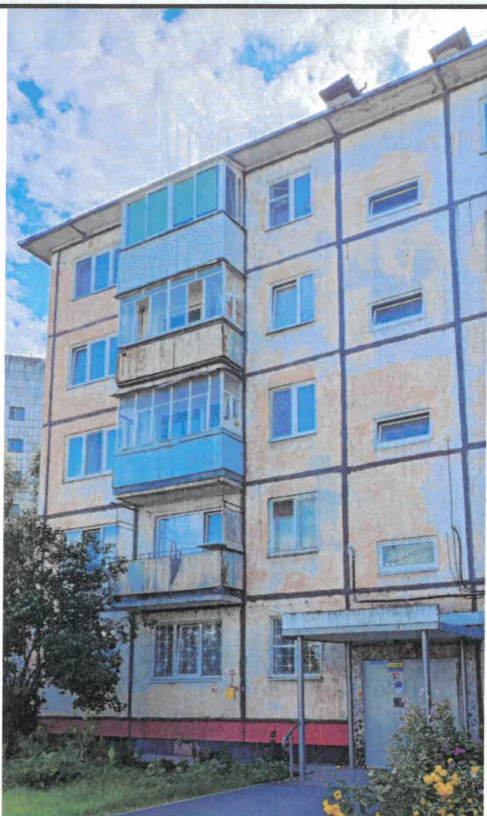

Фрагменты фасада в осях 1-2 по ул. Крисанова (фотофиксация)



Фрагменты фасада в осях 1-2 по ул. Крисанова (фотофиксация)

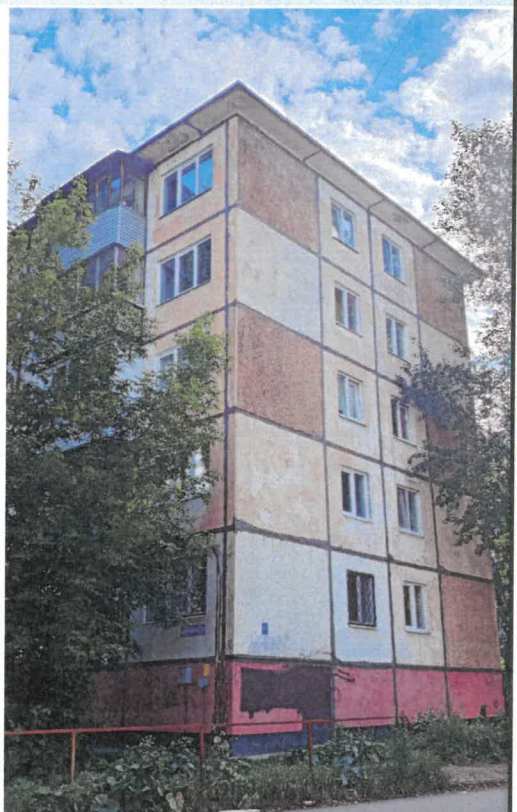

Боковой фасад в осях А-Б (фотофиксация)


Примечание:
Фотофиксация выполнена: 07.2026 г.

СОГЛАСОВАНО
Заместитель начальника ДГА
- главный архитектор
Карасев С.А.
« 18 » 09 2026 г.

						002-08-2026-ОФ		
						Колерный паспорт по ул. Крисанова, №77 в Дзержинском районе города Перми		
Изм.	Кол.уч.	Лист	№док.	Подпись	Дата	Многоквартирный жилой дом	Стадия	Лист
Разраб.		Ширяев			08.26		П	3
						Существующее состояние фасадов (начало)		
Н.контроль		Хозяинова			08.26			



Фрагмент бокового фасада в осях 2-1 (фотофиксация)

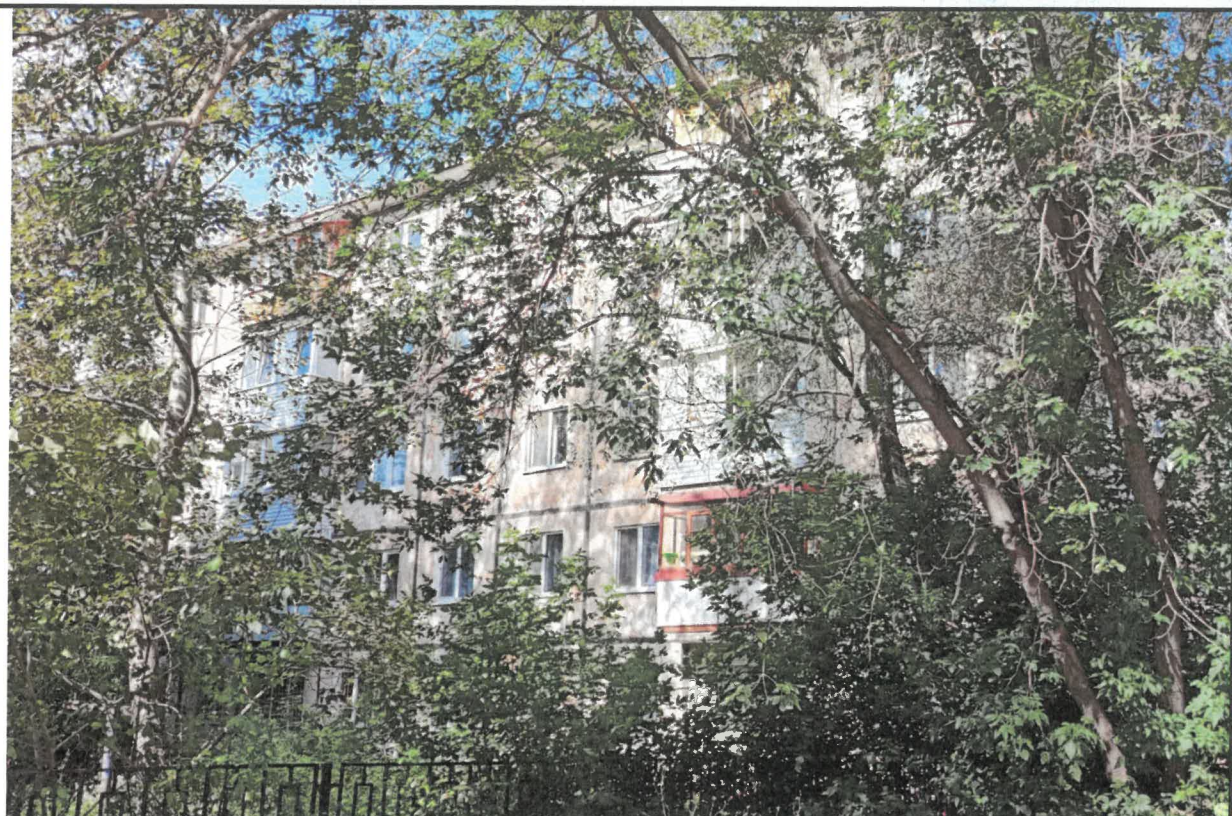

Фрагмент бокового фасада в осях 2-1 (фотофиксация)




Фрагмент бокового фасада в осях 2-1 (фотофиксация)

Примечание:
Фотофиксация выполнена: 07.2026 г.

СОГЛАСОВАНО
Заместитель начальника ДГА
- главный архитектор
Карасьев С.А.
« 18 » 09 20 26 г.

						002-08-2026-ОФ			
						Колерный паспорт по ул. Крисанова, №77 в Дзержинском районе города Перми			
Изм.	Кол.уч.	Лист	№док.	Подпись	Дата	Многоквартирный жилой дом	Стадия	Лист	Листов
Разраб.		Ширяев			08.26		П	4	
Н.контроль		Хозяинова			08.26	Существующее состояние фасадов (окончание)	ООО «Архитектурная мастерская «ГОРОД»; г.Пермь		


Главный фасад в осях 1-2 по ул. Крисанова (фрагмент 1)

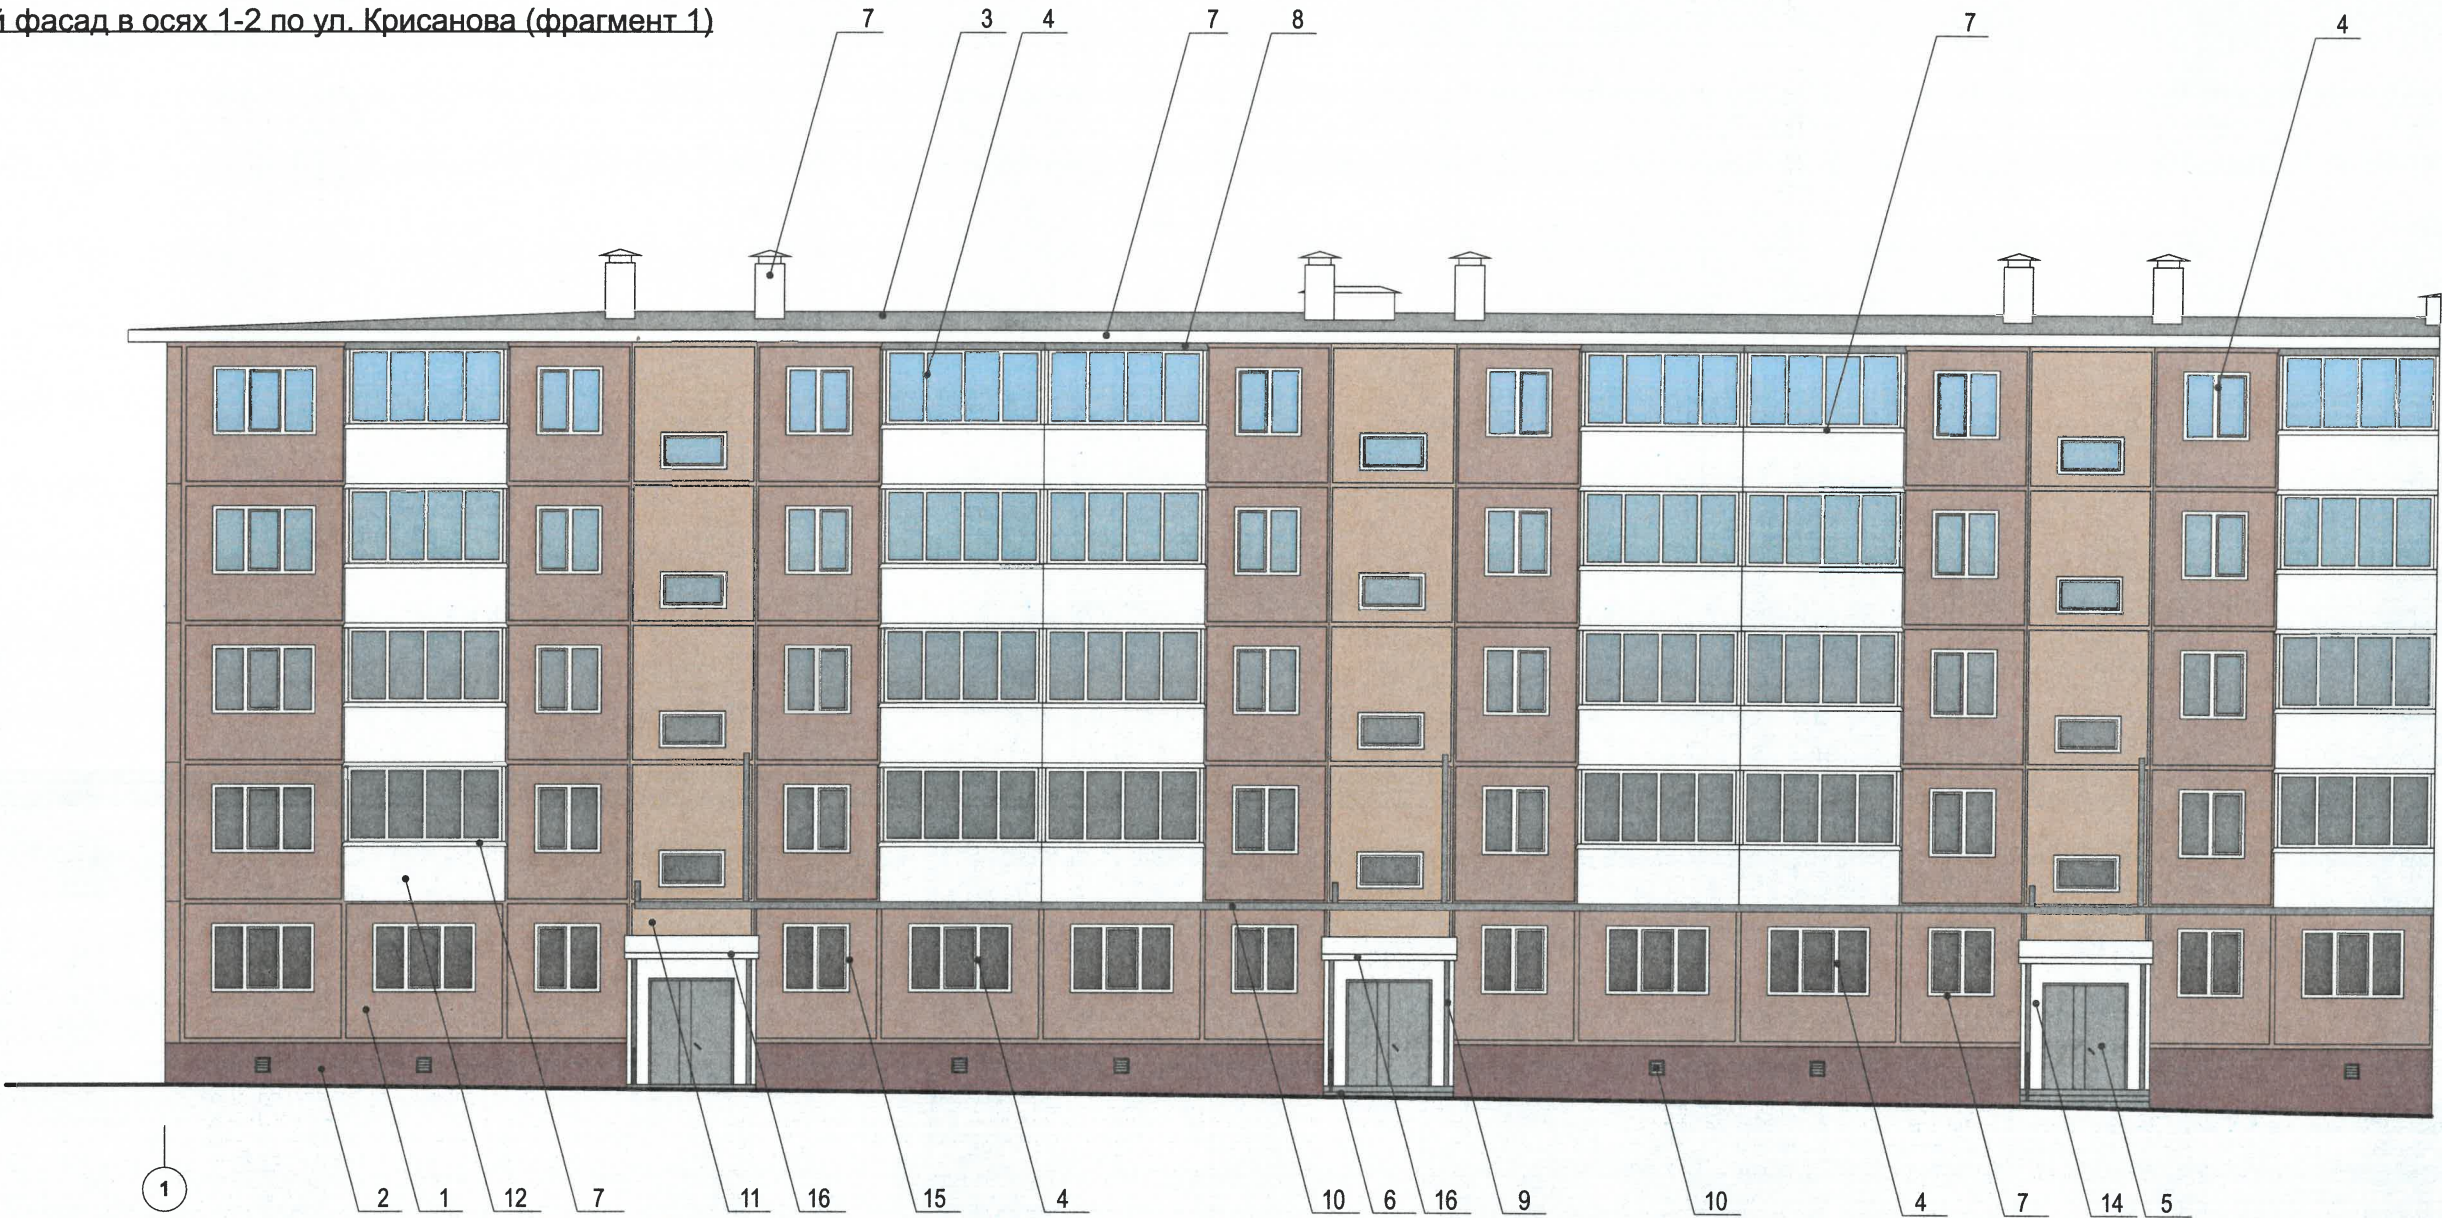

Условные обозначения

- 1 - выноска и номер позиции согласно Ведомости отделки фасадов на листе 1
- 1 - условная координационная ось

СОГЛАСОВАНО
Заместитель начальника ДГА
- главный архитектор
«18» 09 2026 г.
Карасьев С.А.

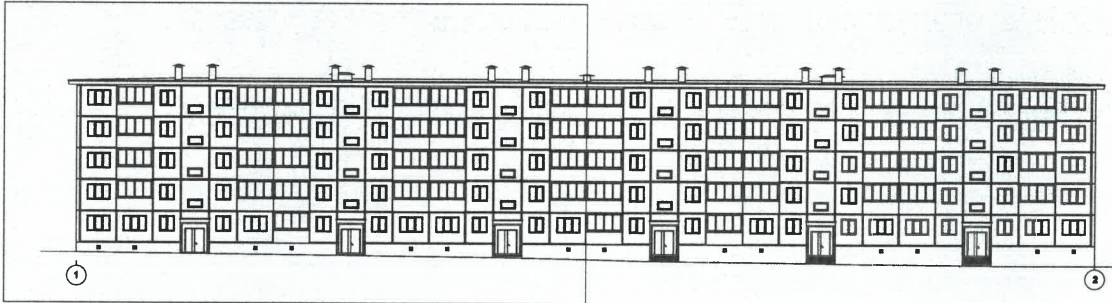



Фрагмент 1

Фрагмент 2

Примечание:


1. Требования к размещению наружных блоков систем кондиционирования, маскирующих ограждений наружных блоков систем кондиционирования (далее – маскирующие ограждения) на фасадах капитальных объектов установлены пунктом 11.9 Правил благоустройства территории города Перми, утвержденных решением Пермской городской Думы от 15.12.2020 № 277 (далее – Правила).
2. Маскирующие ограждения на фасадах капитальных объектов должны быть выполнены в виде экранов, решеток, корзин, состоящих из передней и боковых панелей, выполненных из горизонтальных реек: ширина рейки - не менее 0,03 м и не более 0,06 м, расстояние между ближайшими рейками - не менее 0,03 м и не более 0,06 м; в цвет части фасада капитального объекта, указанный в колерном паспорте капитального объекта, на которой размещаются маскирующие ограждения.
3. Требования к размещению наружных блоков систем кондиционирования на дворовых фасадах капитальных объектов не устанавливаются.
4. Требования к размещению наружных блоков систем кондиционирования, маскирующих ограждений на фасадах капитальных объектов, расположенных на территориях, не входящих в границы городского центра, а также на территориях, не выходящих на улицы особого градостроительного значения-магистралей городского значения, не устанавливаются, за исключением случая, предусмотренного подпунктом 11.9.7 Правил (после проведения Капитального ремонта наружные блоки систем кондиционирования, маскирующие ограждения подлежат размещению в соответствии с подпунктами 11.9.1-11.9.5 Правил).
5. Размещение наружных блоков систем кондиционирования не должно нарушать законные интересы собственников жилых помещений в непосредственной близости с оборудованием.
6. В соответствии со статьей 36 Жилищного кодекса Российской Федерации собственниками помещений в многоквартирном доме решение о возможности или невозможности размещения наружных блоков кондиционеров на фасадах многоквартирного дома может быть принято на общем собрании собственников помещений данного многоквартирного дома.
7. Архитектурное решение отделки фасадов балкона согласовано при условии, что устройство балкона выполнено в соответствии с установленным законом порядком.

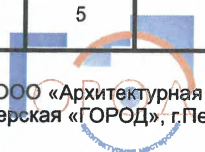						002-08-2026-ОФ			
						Колерный паспорт по ул. Крисанова, №77 в Дзержинском районе города Перми			
Изм.	Кол.уч.	Лист	№док.	Подпись	Дата	Многоквартирный жилой дом	Стадия	Лист	Листов
Разраб.		Ширяев			08.26		П	5	
Н.контроль		Хозяинова			08.26	Главный фасад в осях 1-2 по ул. Крисанова (фрагмент 1)	ООО «Архитектурная мастерская «ГОРОД»; г.Пермь		

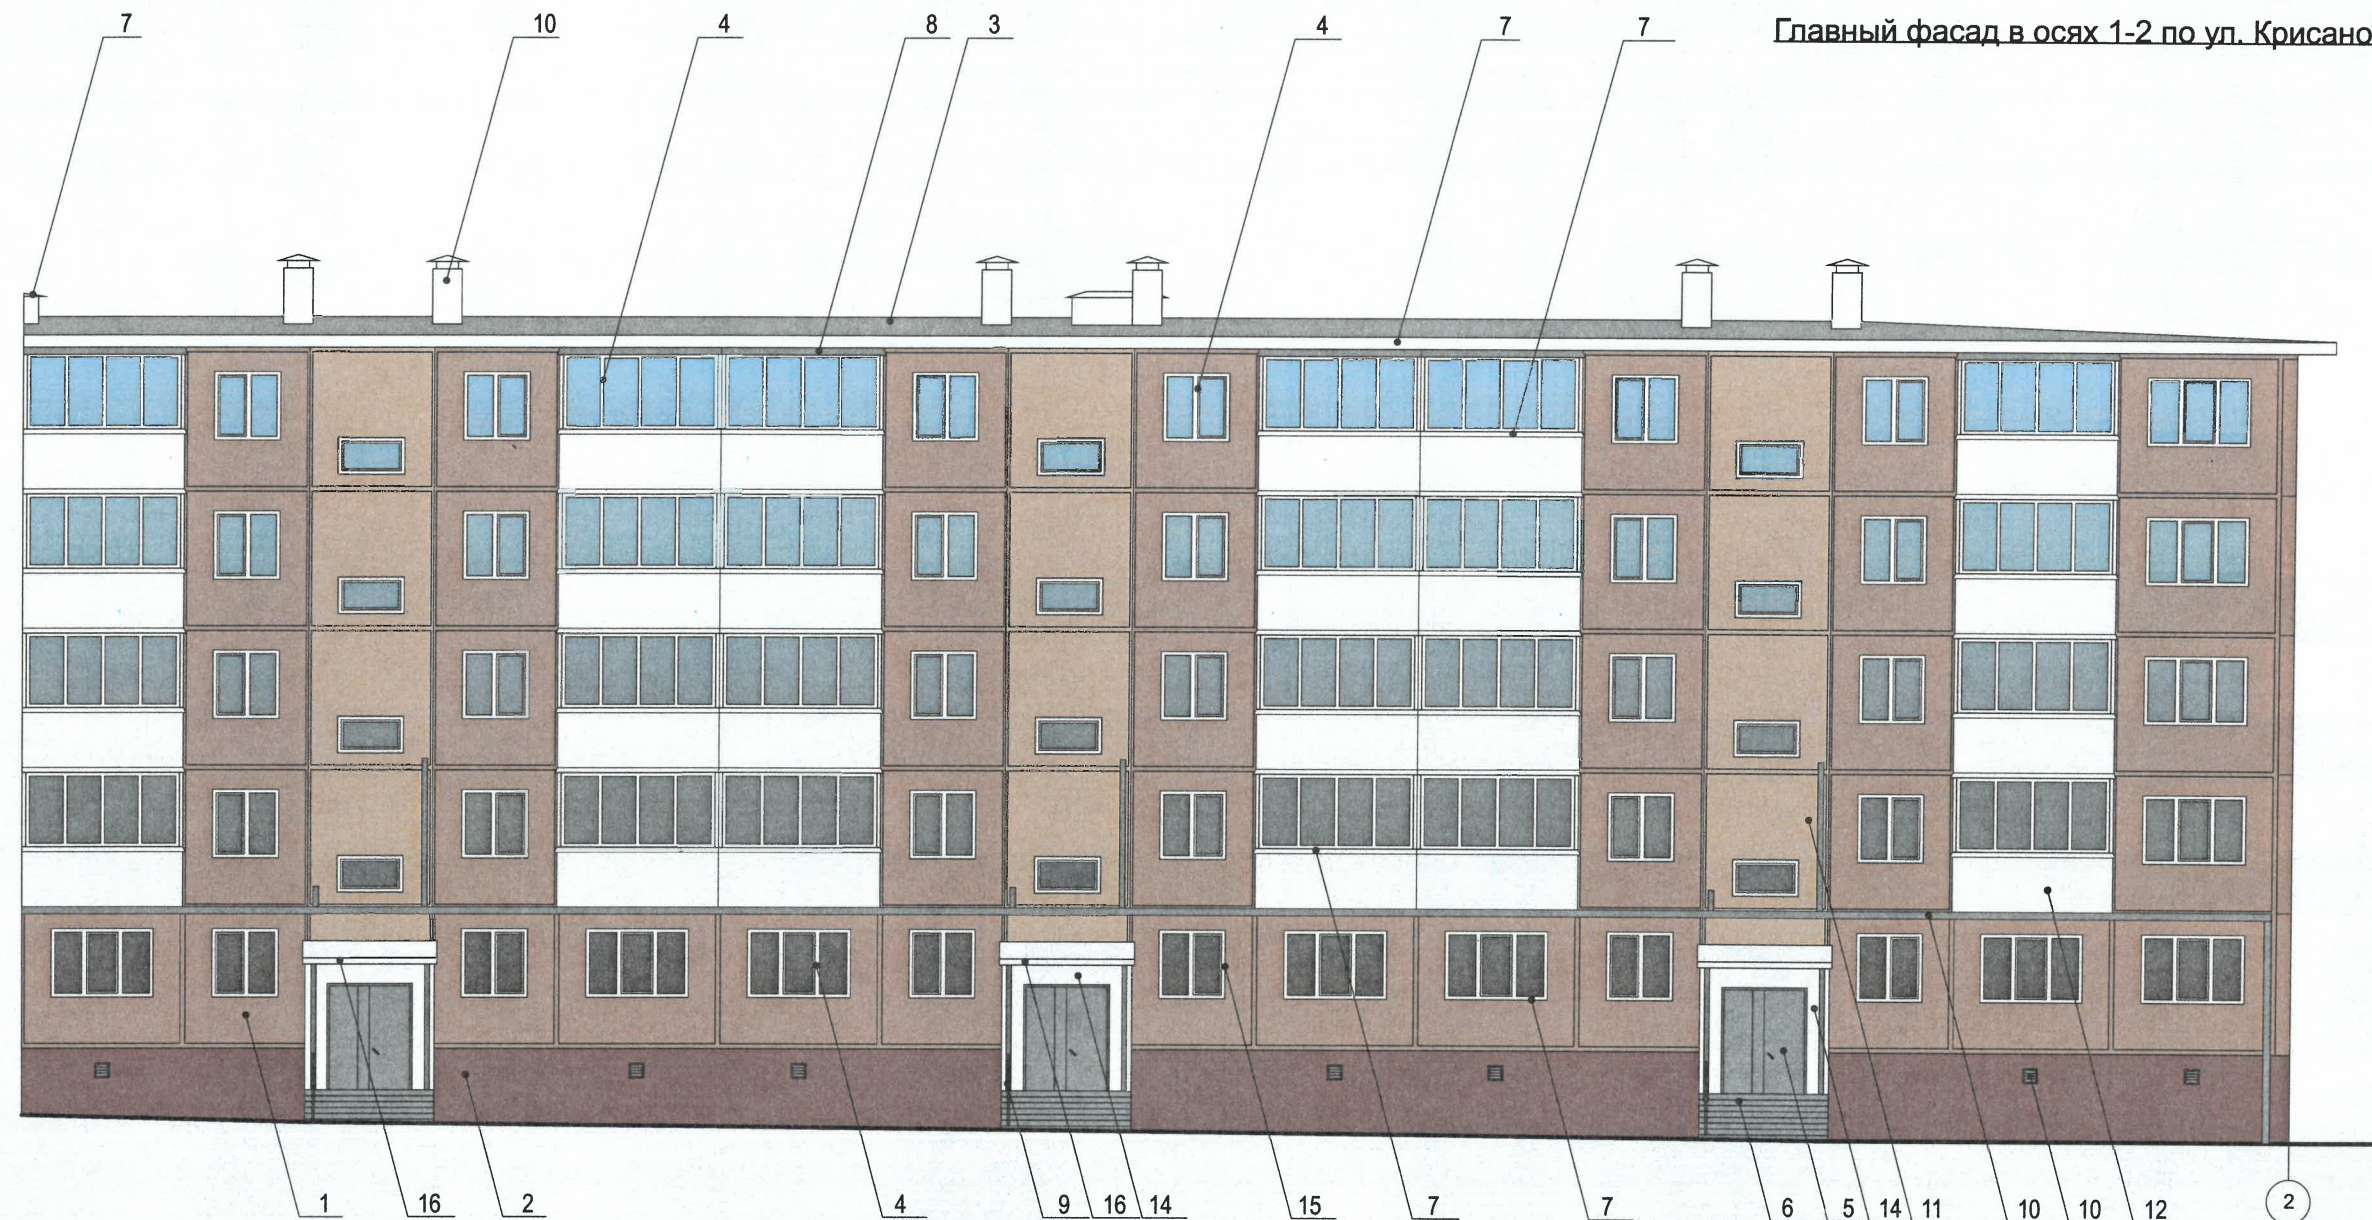

Условные обозначения

- 1 - выноска и номер позиции согласно Ведомости отделки фасадов на листе 1
- 1 - условная координационная ось

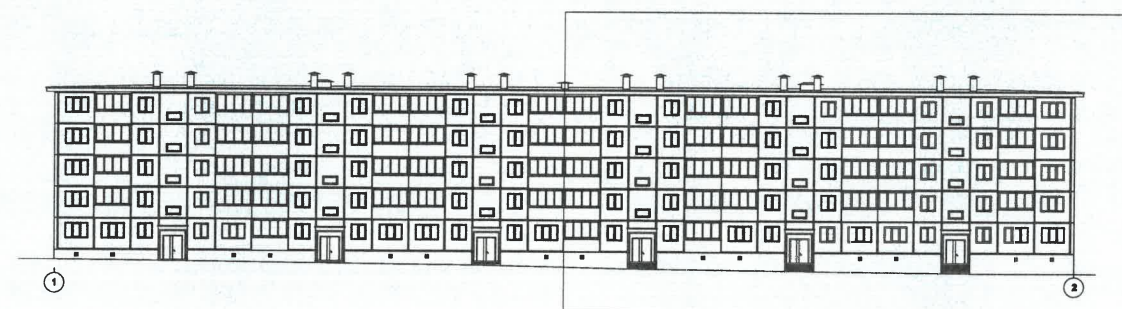

Фрагмент 1

Фрагмент 2


СОГЛАСОВАНО
Заместитель начальника ДГА
- главный архитектор
Карасев С.А.
« 18 » 09 2026 г.

						002-08-2026-ОФ			
						Колерный паспорт по ул. Крисанова, №77 в Дзержинском районе города Перми			
Изм.	Кол.уч.	Лист	Недок.	Подпись	Дата	Многоквартирный жилой дом	Стадия	Лист	Листов
Разраб.	Ширяев				08.26		П	6	
Н.контроль	Хозяинова				08.26	Главный фасад в осях 1-2 по ул. Крисанова (фрагмент 2)	ООО «Архитектурная мастерская «ГОРОД», г.Пермь		

Главный фасад в осях Б-А по ул. Полевая



Боковой фасад в осях А-Б по ул. Данилихинская

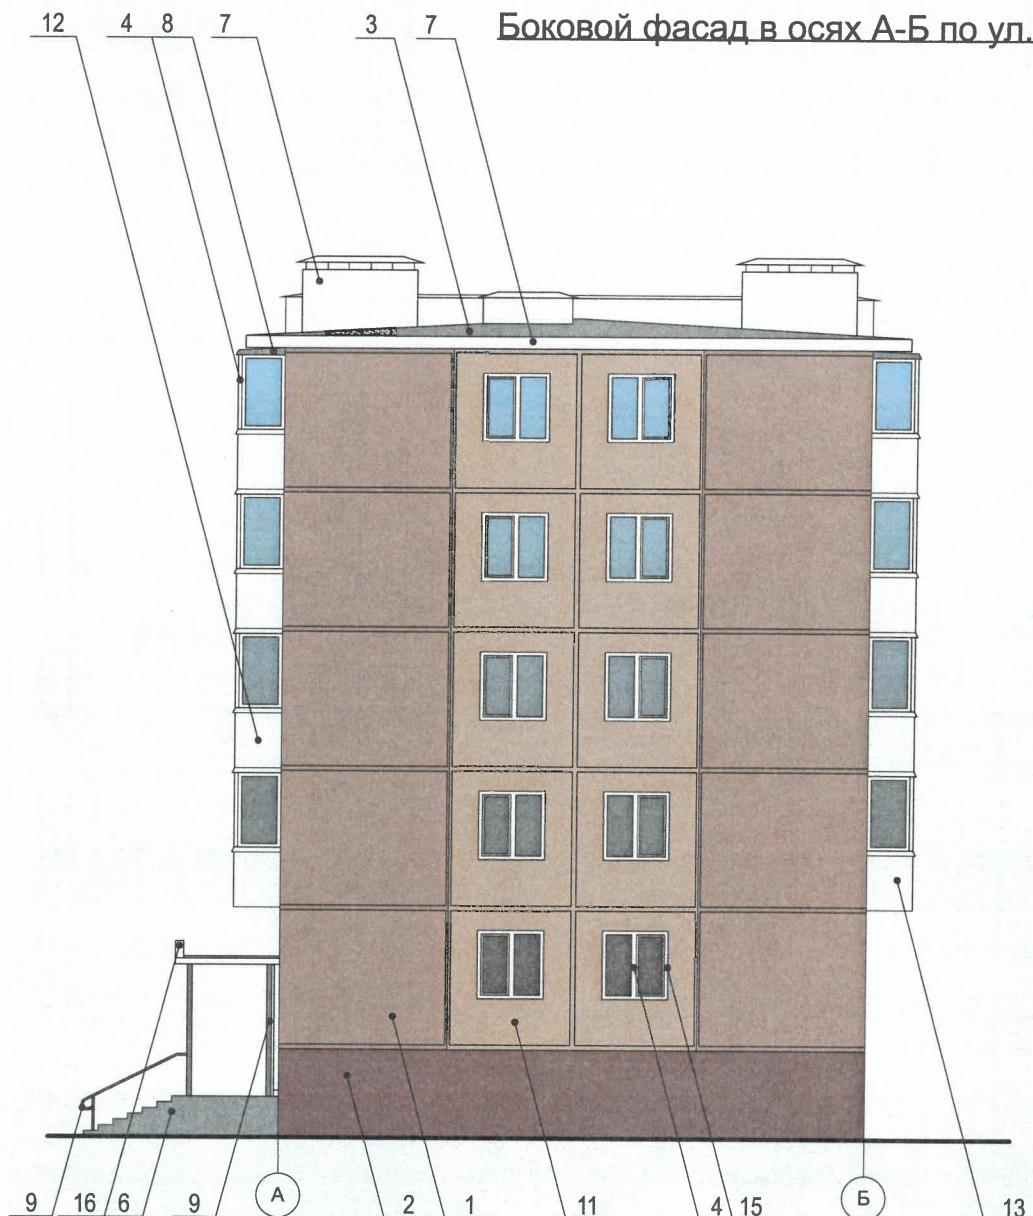

Пояснительная записка:

- В случае, если наружные лестницы при дополнительно устроенных входах в общественные помещения здания выходят за границы предоставленного земельного участка и красные линии квартала, то устройство дополнительных или переустройство существующих входных групп требует получения разрешения в установленном порядке.
- Требования к входным группам установлены пунктом 11.7 Правил благоустройства территории города Перми, утвержденных Решением Пермской городской Думы от 15.12.2020 № 277.
- При размещении новой входной группы, изменении входной группы при проведении реконструкции, капитального ремонта здания, строения, сооружения требуется разработка проекта колерного паспорта.
- Размещение входных групп, расположенных в границах территорий достопримечательных мест на территории города Перми, должно соответствовать требованиям, установленным органом охраны объектов культурного наследия.
- Требования к входным группам, расположенным в границах территорий общего пользования, за исключением входных групп, расположенных в границах территорий достопримечательных мест:
 - архитектурные элементы входных групп (крыльца, входная площадка, ступени, лестницы, ограждения, парапеты, роллетные системы (рольставни), козырьки, приямки, пандусы или подъемные устройства для маломобильных групп населения) должны быть выполнены параллельно фасаду здания, строения, сооружения на расстоянии не более чем 1,5 м от фасада здания, строения, сооружения и при условии сохранения ширины пешеходной зоны (тротуара) не менее 2 м;
 - размер входной площадки - 1,5 м x 1,85 м;
 - входная группа (приямок) в подвальное или полуподвальное помещение должна быть выполнена параллельно фасаду здания, строения, сооружения с лестницей на расстоянии не более чем 1,5 м от фасада здания, строения, сооружения. По периметру входной группы (приямка) устраивается парапет высотой не более 0,5 м, над входной группой (приямком) устанавливается козырек с водоотводом;
 - на высоте более 0,72 м от уровня земли входная группа должна быть выполнена за счет внутреннего пространства здания, строения, сооружения.
- Ступени и входная площадка входных групп должны иметь противоскользящее покрытие или полосы.
- На одном из торцов входной площадки может быть предусмотрен пандус или подъемное устройство для маломобильных групп населения.
- Наружная кнопка вызывного устройства должна быть размещена в начале заезда на пандус или при входе на подъемное устройство для маломобильных групп населения.
- Глухие экраны ограждений балконов, лоджий (из профилированного металлического листа, алюминиевых композитных панелей и т.д.) по высоте должны быть не более первоначальной исторической высоты ограждения балкона (лоджии). Нормативную высоту ограждения 1,2 метра следует обеспечивать за счет применения не сплошных элементов ограждения (металлические решетки, перила).


СОГЛАСОВАНО
Заместитель начальника ДГА
- главный архитектор
«Ш» 09 20 26 г.

Условные обозначения

- 1 - выноска и номер позиции согласно Ведомости отделки фасадов на листе 1
- 1 - условная координационная ось


						002-08-2026-ОФ			
						Колерный паспорт по ул. Крисанова, №77 в Дзержинском районе города Перми			
Изм.	Кол.уч.	Лист	№док.	Подпись	Дата	Многоквартирный жилой дом	Стадия	Лист	Листов
Разраб.		Ширяев			08.26		П	7	
Н.контроль		Хозяинова			08.26		ООО «Архитектурная мастерская «ГОРОД», г.Пермь		
Главный фасад в осях Б-А по ул. Полевая, боковой фасад в осях А-Б по ул. Данилихинская									

Боковой фасад в осях 2-1 (фрагмент 1)

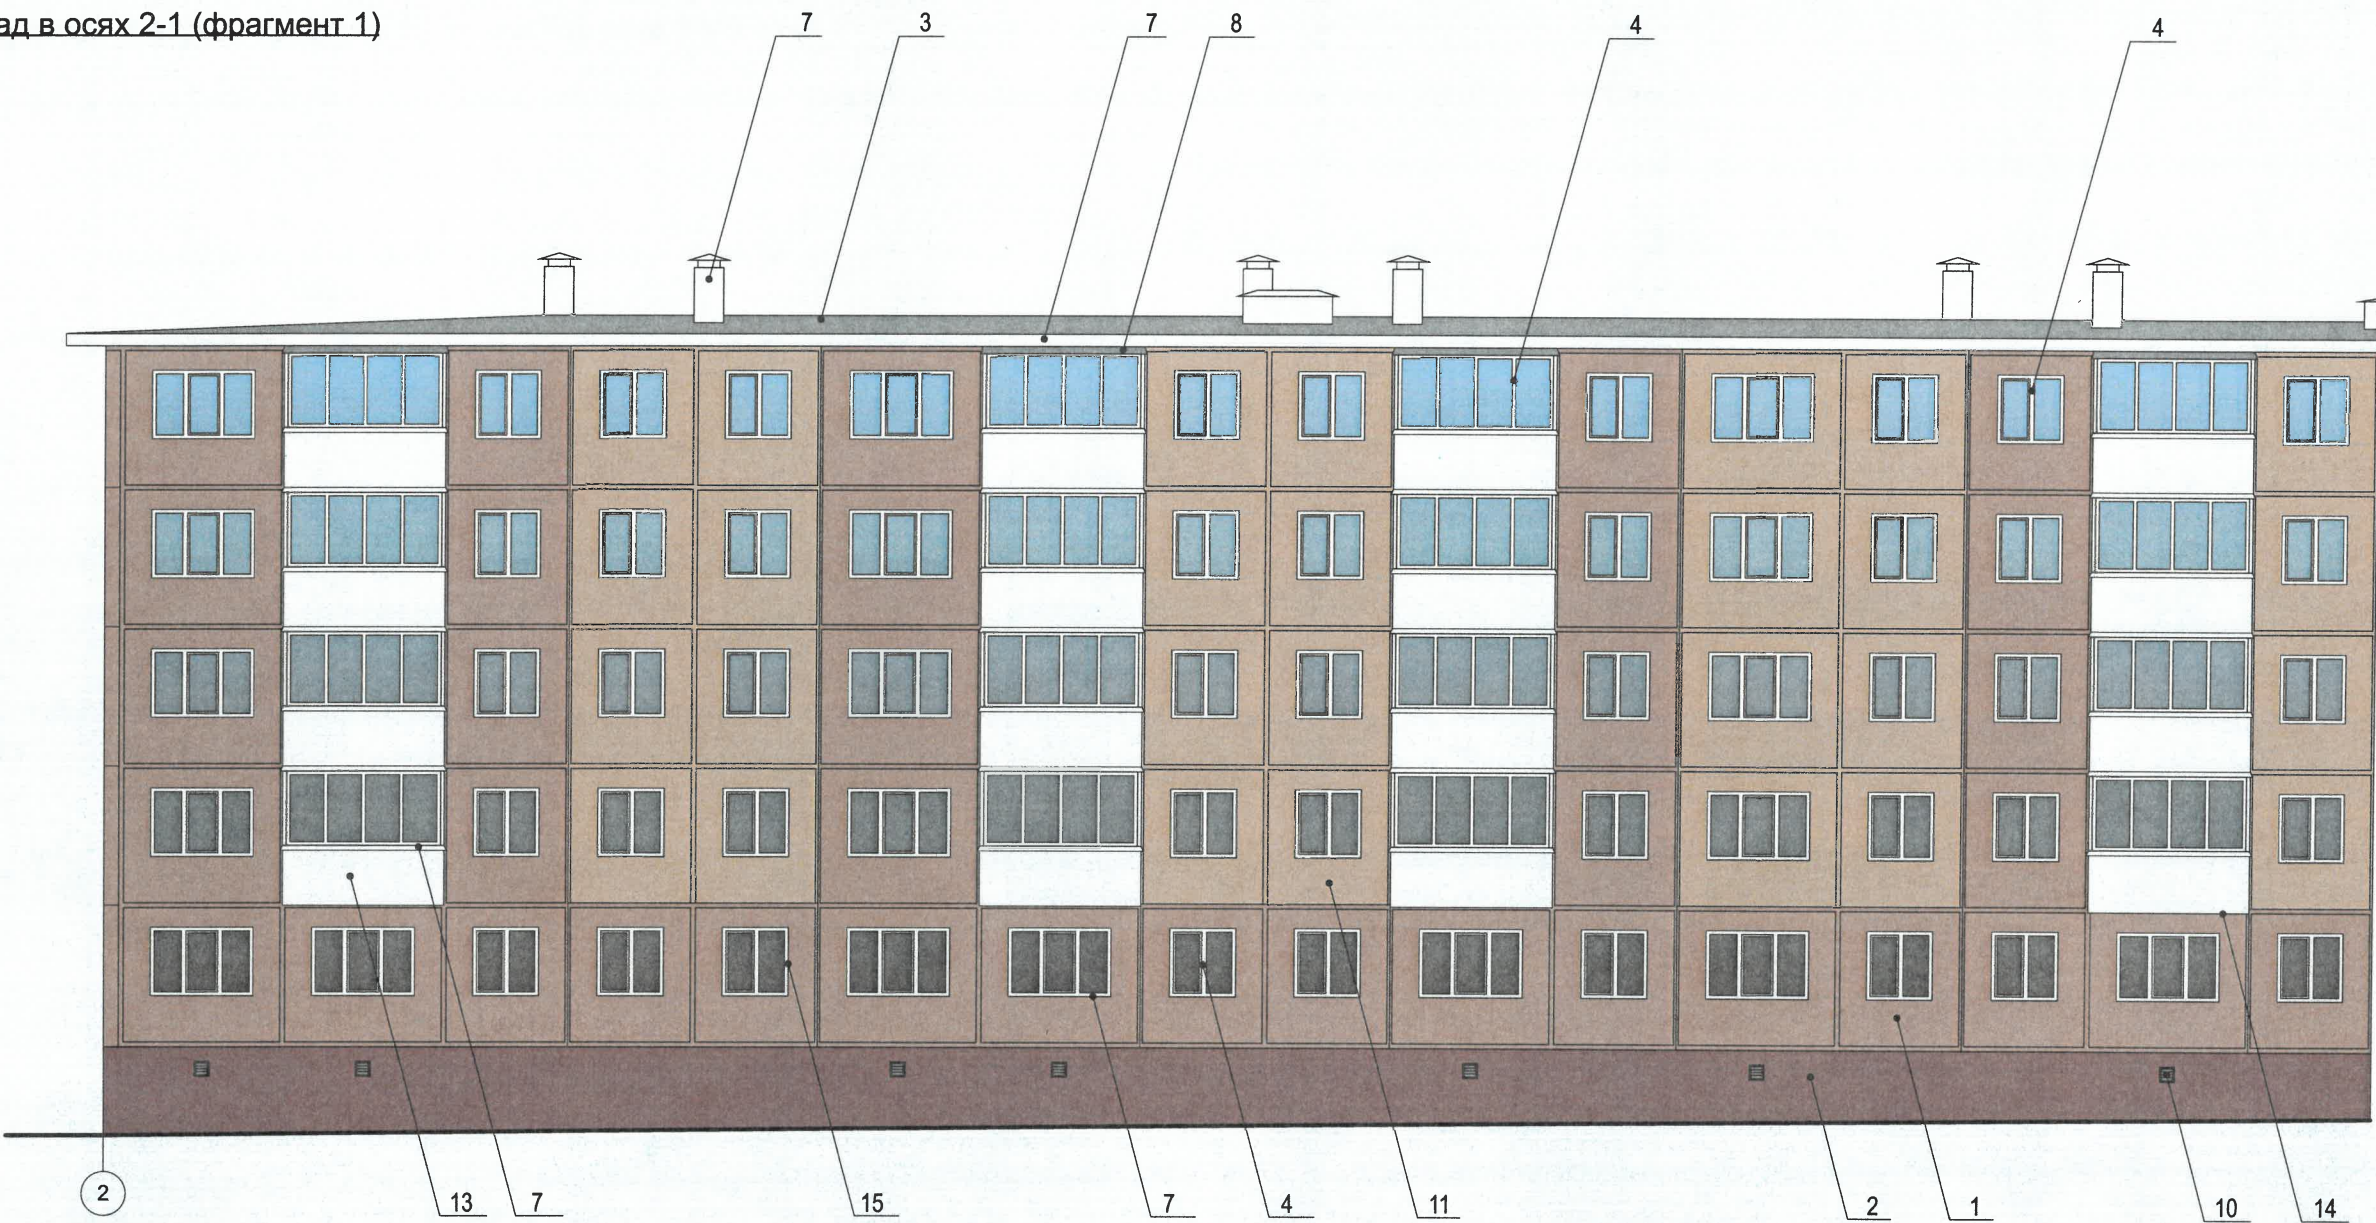

Условные обозначения

- 1 - выноска и номер позиции согласно Ведомости отделки фасадов на листе 1
- 1 - условная координационная ось

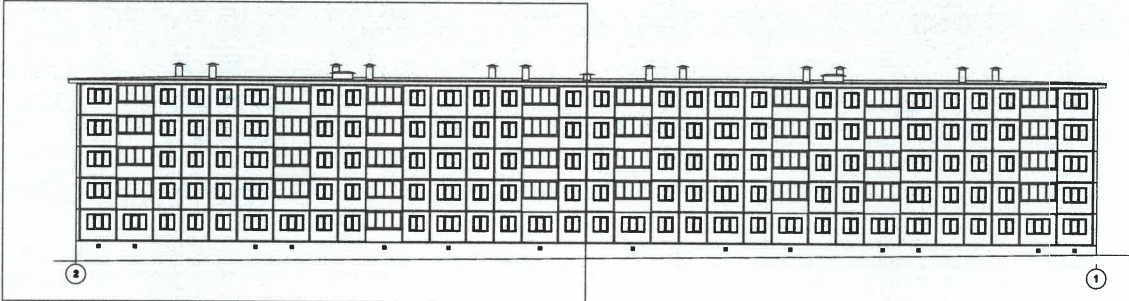

Фрагмент 1

Фрагмент 2

СОГЛАСОВАНО
Заместитель начальника ДГА
- главный архитектор
Карасев С.А.
20.09.2026 г.


						002-08-2026-ОФ		
						Коперный паспорт по ул. Крисанова, №77 в Дзержинском районе города Перми		
Изм.	Кол.уч.	Лист	Недок.	Подпись	Дата	Многоквартирный жилой дом	Стадия	Лист
Разраб.		Ширяев			08.26		П	8
						Боковой фасад в осях 2-1 (фрагмент 1)	ООО «Архитектурная мастерская «ГОРОД», г.Пермь	
Н.контроль		Хозяинова			08.26			

Боковой фасад в осях 2-1 (фрагмент 2)



Условные обозначения

- 1 - выноска и номер позиции согласно Ведомости отделки фасадов на листе 1
- 1 - условная координационная ось

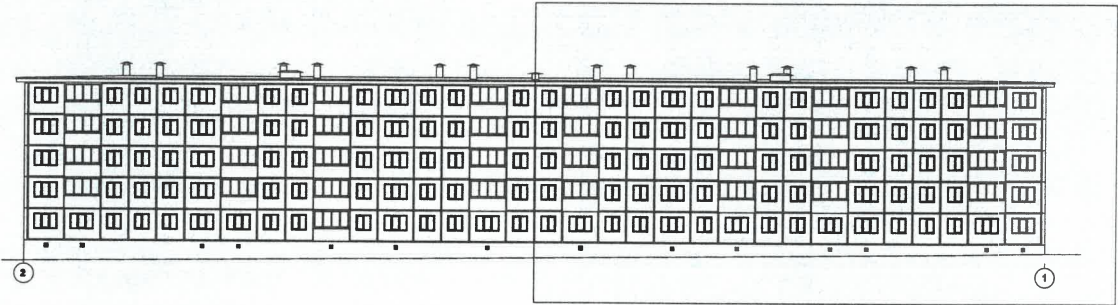


Фрагмент 1

Фрагмент 2

СОГЛАСОВАНО
Заместитель начальника ДГА
архитектор
« 09 2026 г. »

						002-08-2026-ОФ			
						Колерный паспорт по ул. Крисанова, №77 в Дзержинском районе города Перми			
Изм.	Кол.уч.	Лист	№док.	Подпись	Дата	Многоквартирный жилой дом	Стадия	Лист	Листов
Разраб.		Ширяев			08.26		П	9	
Н.контроль	Хозяинова				08.26	Боковой фасад в осях 2-1 (фрагмент 2)	ООО «Архитектурная мастерская «ГОРОД», г.Пермь		
									

Главный фасад в осях Б-А по ул. Полевая

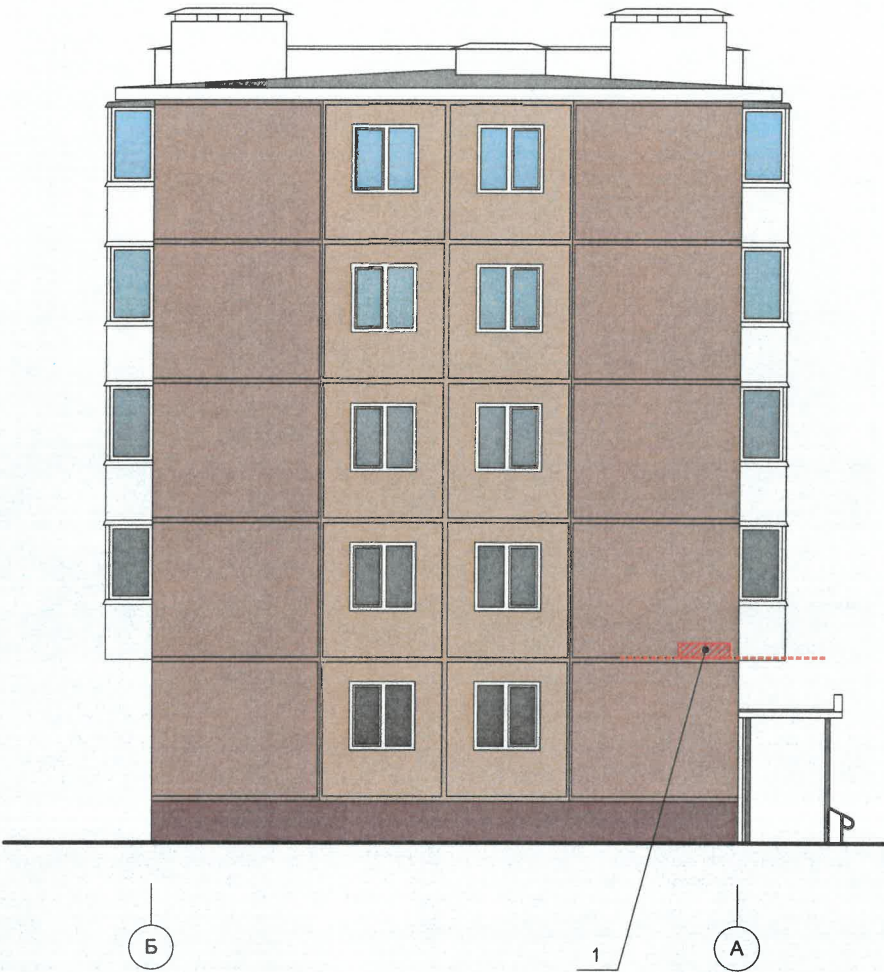

СОГЛАСОВАНО
Заместитель начальника ДГА
- главный архитектор
« 18 » 09 2026 г.
Карачев С.А.

Условные обозначения

- выравнивание объектов относительно элементов фасада
- место допустимого размещения средств размещения информации, рекламных конструкций
- выноска и номер позиции согласно Ведомости средств размещения информации, рекламных конструкций

Примечание:

Условия размещения средств размещения информации, рекламных конструкций см. лист 11

Ведомость средств размещения информации, рекламных конструкций

Поз.	Тип объекта, материал, способ крепления	Цвет	Наличие подсветки
1	Указатель с наименованием улицы и номер дома (здания) (пункт 11.4.2 решения Пермской городской Думы от 15.12.2020 № 277). Пластик, металл	Фон - синий (R-0, G-20, B-120), текст - белый	Возможна подсветка

						002-08-2026-ОФ			
						Колерный паспорт по ул. Крисанова, №77 в Дзержинском районе города Перми			
Изм.	Кол.уч.	Лист	Недок.	Подпись	Дата	Многоквартирный жилой дом	Стадия	Лист	Листов
Разраб.		Ширяев			08.26		П	10	
						Размещение средств размещения информации, рекламных конструкций (начало)			
Н.контроль		Хозяинова			08.26				



Условия размещения средств размещения информации, рекламных конструкций:

1. Места размещения информации располагаются относительно условной прямой линии – единой горизонтальной оси. Местоположение оси на фасаде определяется как половина расстояния между верхним и нижним архитектурным элементом (окна, наличники, карниз, фриз и др.), выделяющимся (западающим, выступающим) из плоскости стены.
2. Размещение вывесок должно осуществляться в границах места допустимого размещения средств размещения информации, рекламных конструкций, установленных данным колерным паспортом объекта капитального строительства.
3. Размещение вывесок по отношению друг к другу, их конфигурация, наполненность информацией должны соответствовать Стандартным требованиям к вывескам, их размещению и эксплуатации (далее - Стандартные требования), утвержденным Решением Пермской городской Думы от 15.12.2020 №277.
4. В случае, если планируемые к размещению вывески не соответствуют Стандартным требованиям и действующему колерному паспорту, требуется внесение изменений в колерный паспорт путем разработки нового колерного паспорта.
5. Максимальный размер информационных табличек – 0,5 м x 0,7 м (пункт 2.13 Стандартных требований).
6. Узел крепления каждого типа объекта информации разрабатывается отдельным рабочим проектом.
7. В случае размещения рекламной конструкции на фасаде здания, строения, сооружения, такая конструкция должна быть отражена в составе нового колерного паспорта, а ее размещение должно осуществляться в соответствии с действующим порядком установки эксплуатации рекламных конструкций на территории города Перми, утвержденным решением Пермской городской Думы от 27.01.2009 № 11, с последующим получением на установку и эксплуатацию рекламной конструкции в установленном порядке.
8. В случае возникновения спорных ситуаций с другими организациями в отношении мест размещения нестандартных вывесок, расположенных не в границах занимаемого помещения, регулирование конфликта и окончательное решение по размещению вывесок той или иной претендующей организации в соответствии с положениями Жилищного кодекса Российской Федерации должно приниматься на собрании собственников помещений в многоквартирном доме.
9. Размещение вывесок, перекрывающих оконные проемы, а также расположенных на балконах, лоджиях зданий и сооружений должно быть согласовано с собственниками помещений, к которым относится балкон и данный оконный проем.
10. В случае возникновения спорных ситуаций в отношении места размещения информационной конструкции на парапете кровли/кровле/стене у кровли, регулирование конфликта и окончательное решение по размещению информационной конструкции должно приниматься на собрании собственников помещений в многоквартирном доме в соответствии с положениями Жилищного кодекса Российской Федерации.


Условные обозначения


- выравнивание объектов относительно элементов фасада
- место допустимого размещения средств размещения информации, рекламных конструкций
- выноска и номер позиции согласно Ведомости средств размещения информации, рекламных конструкций

СОГЛАСОВАНО
Заместитель начальника ДГА
- главный архитектор
« 18 » 09 2026 г.
Карасев С.А.


						002-08-2026-ОФ			
						Колерный паспорт по ул. Крисанова, №77 в Дзержинском районе города Перми			
Изм.	Кол.уч.	Лист	№док.	Подпись	Дата	Многоквартирный жилой дом	Стадия	Лист	Листов
Разраб.		Ширяев			08.26		П	11	
Н.контроль		Хозяинова			08.26	Размещение средств размещения информации, рекламных конструкций (окончание)	ООО «Архитектурная мастерская «ГОРОД», г.Пермь		

Позиция согласно ведомости отделки фасадов	Координаты цвета RAL Design 040 60 20	C:	25	
		M:	44	
		Y:	42	
		K:	14	
		R:	179	
		G:	138	
1		B:	126	

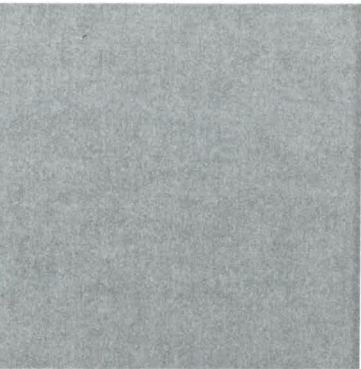
Позиция согласно ведомости отделки фасадов	Координаты цвета RAL CLASSIC 7004	C:	0	
		M:	0	
		Y:	0	
		K:	45	
		R:	158	
		G:	160	
5, 8, 9, 10		B:	161	

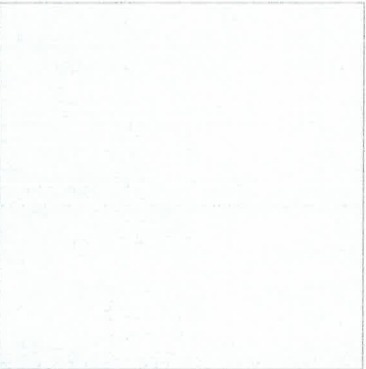Позиция согласно ведомости отделки фасадов	Координаты цвета RAL CLASSIC 9003	C:	0	
		M:	0	
		Y:	0	
		K:	0	
		R:	244	
		G:	248	
4, 7, 12, 13, 14, 15, 16		B:	244	

Позиция согласно ведомости отделки фасадов	Координаты цвета RAL Design 050 70 20	C:	18	
		M:	33	
		Y:	39	
		K:	7	
		R:	203	
		G:	169	
11		B:	148	

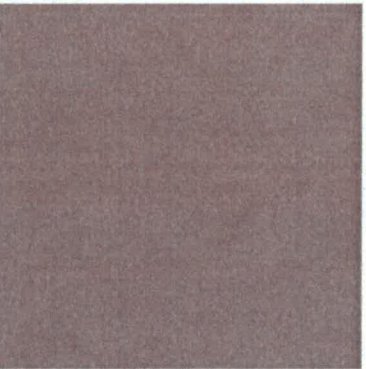Позиция согласно ведомости отделки фасадов	Координаты цвета RAL Design 020 40 20	C:	38	
		M:	61	
		Y:	47	
		K:	33	
		R:	131	
		G:	87	
2		B:	89	

СОГЛАСОВАНО
Заместитель начальника ДГА
- главный архитектор
« 18 » 09 20 26 г.

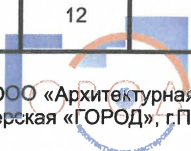						002-08-2026-ОФ			
						Колерный паспорт по ул. Крисанова, №77 в Дзержинском районе города Перми			
Изм.	Кол.уч.	Лист	№док.	Подпись	Дата	Многоквартирный жилой дом	Стадия	Лист	Листов
Разраб.		Ширяев			08.26		П	12	
Н.контроль	Хозяинова				08.26	Эталоны колеров	ООО «Архитектурная мастерская «ГОРОД»; г.Пермь		