

Маракулин Иван Владимирович

№ 059-22-01-26-1762 от 14.09.2026

Номер и дата входящего заявления о согласовании колерного паспорта (заполняется ДГА)

Заказчик: ИП «Маракулин Иван Владимирович»

**ПАСПОРТ ВНЕШНЕГО ОБЛИКА (КОЛЕРНЫЙ ПАСПОРТ)
ОБЪЕКТА КАПИТАЛЬНОГО СТРОИТЕЛЬСТВА
(за исключением объектов, строительство которых не завершено)
(далее-колерный паспорт)**

АДРЕС ОБЪЕКТА: г.Пермь, административный район Ленинский
улица Ленина, (строение), здание(строение) №70а

шифр: 02/09 - 26 - ОФ

ПЕРМЬ 2026 г.

Пояснительная записка

ЛИСТ	НАИМЕНОВАНИЕ	ПРИМЕЧАНИЯ
1-2	Общие данные	
3	Существующее состояние фасадов	
4	Визуализация (начало)	
5	Визуализация (окончание)	
6	Главный фасад по ул. Ленина	
7	Боковой фасад	
8	Боковой фасад	
9	Боковой фасад	
10-11	Размещение средств размещения информации, рекламных конструкций	
12	Архитектурная подсветка	
13	Эталоны колеров	

Объект капитального строительства: объект общественного питания расположенный по адресу:
г. Пермь, Ленинский район, ул. Ленина д. 70а.
Год постройки и ввода в эксплуатацию: 2002 г.
В плане здание квадратной конфигурации;
Несущие стены: металлокаркас;
Кровля: плоская неэксплуатируемая.
Ранее разработанные колерные паспорта: №059-22-01-26-3504 от 25.12.2023, шифр 01-12-2023- КП
Нахождение в границах зон объектов культурного наследия: согласно постановлению Правительства Пермского края от 08.10.2014 № 1139-п
«Об утверждении зон охраны объектов культурного наследия, расположенных на территории Ленинского района г. Перми, центр ("Эспланада и Черный рынок")" рассматриваемый объект капитального строительства расположен в границах охранной зоны объекта культурного наследия
"Областная библиотека им. А.М.Горького" (Пермский край, ул. Ленина, д. 70) 79Г (зона – ОЗ-79Г).
В границах охранной зоны запрещается:
- возведение объектов капитального строительства, за исключением мемориалов, скульптур, фонтанов, объектов благоустройства, опор освещения;
- производство земляных, строительных работ, за исключением работ по благоустройству территории, сохранению объектов культурного наследия, ремонту и прокладке подземных коммуникаций с рекультацией участков;
применение технических средств, создающих динамическое, ударное или ударно-вибрационное воздействие на основания и конструкции зданий и сооружений;
- размещение нестационарных торговых объектов;
- размещение рекламных конструкций
Объект капитального ремонта индивидуальным объектом культурного наследия не является.

Настоящим колерным паспортом:
В ранее согласованный колерный паспорт №059-22-01-26-3504 от 25.12.2023, шифр 01-12-2023- КП вносятся изменения в отделку фасадов:
- обновление витражной системы фасада;
- отделка заднего фасада композитными кассетами;
- устройство перфорированных панелей на задней и боковой части фасада;
- устройство входной группы с применением отделки из композитных панелей .
на всех фасадах обновляется отделка цоколя.
Данные изменения не приведут к нарушению архитектурного облика здания.

СОГЛАСОВАНО
Заместитель начальника ДГА
- главный архитектор

Средства размещения информации, рекламные конструкции, не соответствующие типу и местам их возможного размещения, подлежат демонтажу.




В соответствии с Градостроительным кодексом Российской Федерации, решением Пермской городской Думы от 15.12.2020 № 277 «Об утверждении Правил благоустройства территории города Перми» и постановлением администрации города Перми от 22.02.2017 № 130 «Об утверждении формы и Порядка согласования паспорта внешнего облика (колерного паспорта) объекта капитального строительства (за исключением объектов, строительство которых не завершено) колерные паспорта либо их изменения не являются разрешительной документацией на строительство, реконструкцию объекта капитального строительства; не являются правовым основанием на устройство переустройство, демонтаж) пристроек, навесов, козырьков и других архитектурных элементов объекта капитального строительства.

Средства размещения информации, рекламные конструкции, не соответствующие типу и местам их возможного размещения, подлежат демонтажу.

соответствии с Градостроительным кодексом Российской Федерации, решением Пермской городской Думы от 15.12.2020 № 277 «Об утверждении Правил благоустройства территории города Перми» и постановлением администрации города Перми от 22.02.2017 № 130 «Об утверждении формы и Порядка согласования паспорта внешнего облика объекта капитального строительства (колерного паспорта) объекта капитального строительства (за исключением объектов, строительство которых не завершено)» колерные паспорта либо их изменения не являются разрешительной документацией на строительство, реконструкцию объекта капитального строительства; не являются правовым основанием на устройство (переустройство, демонтаж) пристроек, навесов, козырьков и других архитектурных элементов объекта капитального строительства.

нахождение располагается в границах городского центра, установленных Правилами благоустройства территории города Перми, утвержденными решением Пермской городской Думы от 15.12.2020 № 277.

при проведении капитального ремонта здания в сроки, установленные пунктом 11.3 Правил благоустройства для зданий, расположенных в границах городского центра и обращенных одним из фасадов на территорию общего пользования, капитальных объектов, обращенных одним из фасадов на улицу особого градостроительного значения-магистраль городского значения (не реже 1 раза в 5 лет после дня ввода в эксплуатацию капитальных объектов при строительстве, реконструкции или после дня подписания документа о приеме выполненных работ по текущему ремонту. Капитальному ремонту капитальных объектов) необходима разработка колерного паспорта здания, предусматривающего отделку фасада и цветовой решение, соответствующие требованиям Правил благоустройства в редакции решения Пермской городской Думы от 2.10.2024 № 177.

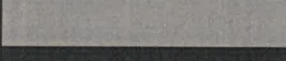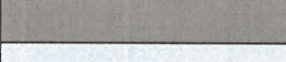 ПОЗ.	ЭЛЕМЕНТ ФАСАДА	ЭТАЛОН ЦВЕТА	ОБОЗНАЧ.	ВИД ОТДЕЛКИ	ПРИМ.
1	Основное поле стены (тип 1) (система витражных профилей)		RAL Classic 7016	Алюмий с порошковым покрытием	Фактура "Муар"
2	Основное поле стены (тип 2)		RAL Classic 9007	Композитные панели Сибалюкс	
3	Основное поле стены (тип 3)		-	Сталь COR-TEN с перфорацией и антикоррозийным слоем	
4	Цоколь, подступенки ступеней, торец пандуса		-	Плитка "Архитектурный бетон"	Фактура вертикальные полосы
5	Ступени крылец и покрытие веранды		RAL Classic 9007	Противоскользящая плитка	
6	Дверные полотна (тип 1)		RAL Classic 7016	Алюмий с порошковым покрытием	Фактура "Муар"
7	Дверные полотна (тип 2)		RAL Classic 9007	Металл с покраской атмосферостойкой краской	
8	Витражное остекление (тип 1)		-	Стеклопакет	
9	Витражное остекление (тип 2)		RAL Classic 7004	Стеклопакет со стемалитом	
10	Элементы входной группы		-	Композитные панели Сибалюкс (Rusty & Stone)	SL-RS0003 LIGHT BROWN
11	Элементы входной группы		RAL Classic 9007	Композитные панели Сибалюкс	
12	Элементы входной группы		RAL Classic 7016	Композитные панели Сибалюкс	
13	Металлические элементы, лестницы, ограждения		RAL Classic 7016	Металл окрашенный в заводских условиях	
14	Отливы витражей		RAL Classic 7016	Оцинкованная сталь с полимерным покрытием	Фактура "Муар"
15	Пандус покрытие		RAL Classic 7016	Металлическая решетка с атмосферостойким покрытием	
16	Фартук парапета кровли		RAL Classic 7016	Оцинкованная сталь с полимерным покрытием	
17	Стойки, прогоны, балки летнего кафе		RAL Classic 7016	Металл окрашенный в заводских условиях	
18	Подиум летнего кафе		-	Плитка "Архитектурный бетон"	Фактура вертикальные полосы
19	Покрытие веранды		-	Террасная доска ДПК Deck ecology	Цвет графит

						02/09 - 26 - ОФ			
						Коперный паспорт по улице Ленина, 70а			
						Ленинского района г. Перми			
Изм.	Коп.уч.	Лист	№Док	Подп.	Дата				
Выполнил	Иванова				09.26	Объект общественного питания	Стадия	Лист	Листов
							П	01	13
						Общие данные (начало).	Маракулин Иван Владимирович		


Инструкция о порядке производства работ, связанных с окраской фасадов и всех наружных частей зданий, сооружений, строений, расположенных на территории города Перми

1. Окраска (отделка) фасадов и всех наружных частей зданий, сооружений, строений, расположенных на территории города Перми, может производиться лишь на основании паспорта внешнего облика объекта капитального строительства (колерного паспорта), согласованного с департаментом градостроительства и архитектуры администрации г. Перми (далее – ДГА).
2. До начала процесса окраски (отделки) здания или какого-либо сооружения должны быть произведены работы по капитальному ремонту всех без исключения его наружных частей, подлежащих окраске.
3. До начала ремонта зданий, имеющих газосветовую рекламу, сообщить рекламораспространителю о предстоящих работах на фасаде здания с целью сохранения вывесок либо их демонтажа.
4. Полуразрушенные и разрушенные архитектурные художественно-скульптурные элементы фасада: карнизы, фриз, колонны, пилястры, сандрики, кронштейны, обрамления проемов, различные лепные украшения, барельефы, мозаика, художественная роспись и т.п. подлежат обязательному восстановлению в своем первоначальном виде. Категорически запрещается производить окраску здания без предварительного восстановления указанных элементов декора фасада.
5. Металлические поверхности отдельных элементов фасада: чугунные решетки, ограждения балконов и лестниц, элементы входных групп, двери, кронштейны и прочие архитектурно-художественные элементы фасада перед окраской очищаются от грязи, ржавчины, старой краски и покрываются вновь атмосферостойкой краской для металлических поверхностей.
6. В соответствии с выданными образцами цвета (колерами) на окраску (отделку) здания организация, производящая ремонт здания, составляет пробные образцы цвета, которые наносятся на подготовленную для покраски поверхность стены в уровне 1-го этажа здания (не выше 1,5 метров от земли).
7. Проверку и согласование пробного образца цвета (выкрас колера) производит уполномоченный представитель ДГА. Без указанных проверки и согласования производить окраску (отделку) фасадов здания категорически запрещается.
8. Домууправления, организации и учреждения, производящие окраску (отделку) и связанный с нею ремонт фасадов здания, несут ответственность за выполнение настоящей инструкции и могут быть привлечены к административной ответственности за ее нарушение в соответствии со статьей 6.8.2 «Нарушение требований к внешнему виду фасадов зданий, строений, сооружений» Закона Пермского края от 06.04.2015 № 460-ПК «Об административных правонарушениях в Пермском крае».
9. По всем вопросам, связанным с производством работ, необходимо обращаться в ДГА по адресу: г. Пермь, ул. Сибирская, 15, каб. 117, тел. 212-76-98.

* Требуется согласование индивидуального эскиза летнего кафе, согласно Постановлению администрации города Перми от 1.07.2022 №562 «Об утверждении формы индивидуального эскиза сезонных (летних) кафе, требований к содержанию индивидуального эскиза сезонных (летних) кафе, порядка согласования индивидуального эскиза сезонных (летних) кафе».




Ситуационный план

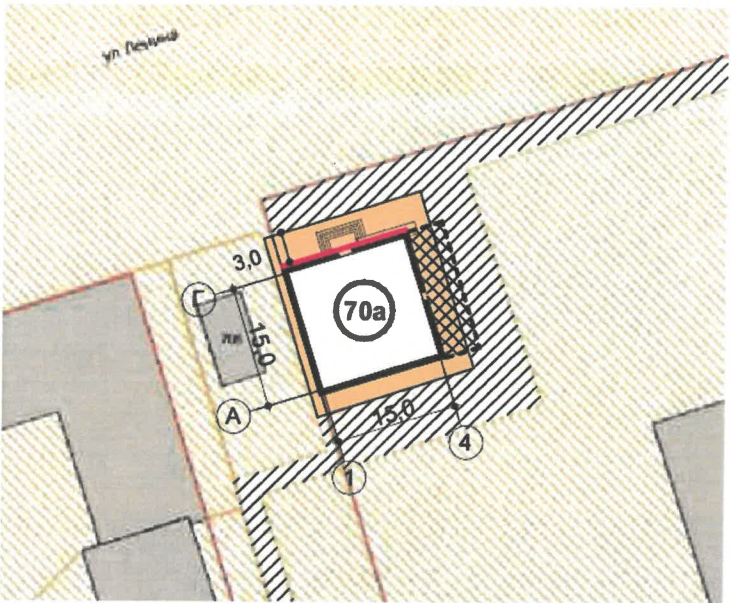

Примечание
1. Красные линии взяты с сайта <https://isogd.gorodperm.ru>
2. Границы земельного участка и его номер приведены с сайта: <https://nspd.gov.ru>

План координационных осей

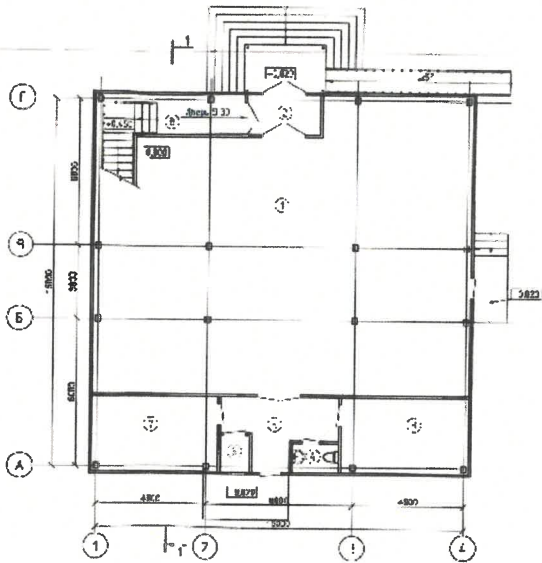

СОГЛАСОВАНО
Заместитель начальника ДГА
- главный архитектор
«15» сентября 2026 г.

Условные обозначения:

70a

- объект общественного питания
расположенного по адресу:
г. Пермь, Ленинский район, ул. Ленина, 70а
59:01:4410222:122

1

- координационные оси

—

- красные линии

—

- земельные участки
с кадастровыми номерами
59:01:4410093:769
59:01:4410093:18

—

- земельный участок
без кадастрового номера

—

- фасады с местами расположения
средств размещения информации,
рекламных конструкций

—

- планируемая зона
размещения летнего кафе*

Ведомость ссылочных и прилагаемых документов

ОБОЗНАЧЕНИЕ	НАИМЕНОВАНИЕ	ПРИМЕЧАНИЕ
	Ссылочные документы	
Постановление администрации г. Перми от 22 февраля 2017 г. № 130	«Об утверждении формы и Порядка согласования паспорта внешнего облика (колерного паспорта) объекта капитального строительства (за исключением объектов, строительство которых не завершено)»	
Решение Пермской городской Думы от 15 декабря 2020 г. № 277	«Об утверждении Правил благоустройства территории города Перми»	
№ 059-22-01-26-3504 от 25.12.2023	«Колерный паспорт объекта капитального строительства по ул. Ленина 70а в Ленинском районе города Перми», шифр 01-12-2023- КП, согласован 26.12.2023 г.	
Постановление правительства Пермского края от 08.10.2014 1139-п	«Об утверждении зон охраны объектов культурного наследия, расположенных на территории Ленинского района г. Перми, центр ("Эспланада и Черный рынок")»	

						02/09 - 26 - ОФ		
						Колерный паспорт по улице Ленина, 70а		
						Ленинского района г. Перми		
Изм.	Коп.уч.	Лист	№Док	Подп.	Дата	Объект общественного питания	Стадия	Лист
Выполнил	Иванова				09.26		П	02
						Общие данные (окончание).		
						Маракулин Иван Владимирович		
						Листов		
						13		

Главный фасад



Главный фасад




Боковой фасад



Боковой фасад



Боковой фасад

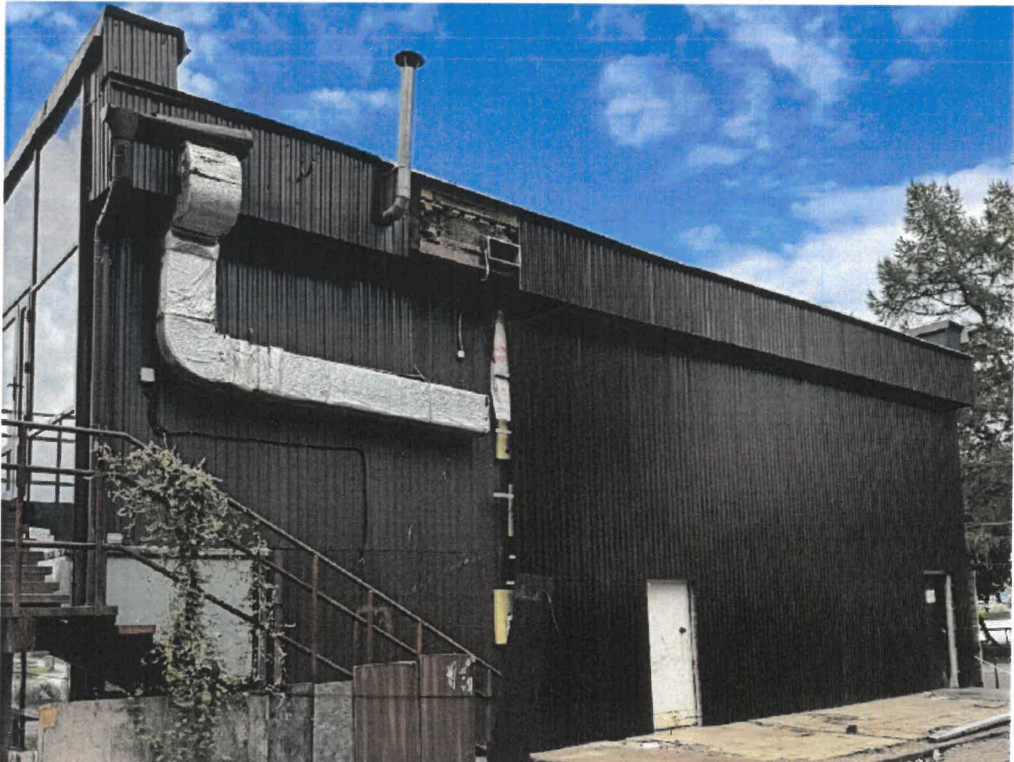

Примечание:
Фотофиксация выполнена: 09.2026 г.

СОГЛАСОВАНО
Заместитель начальника ДГА
- главный архитектор
«15» сентября 2026 г.

						02/09 - 26 - ОФ			
						Коперный паспорт по улице Ленина, 70а			
						Ленинского района г. Перми			
Изм.	Кол.ч	Лист	№Док	Подп.	Дата	Объект общественного питания	Стадия	Лист	Листов
Выполнил		Иванова		Иванова	09.26		П	03	13
						Существующее состояние фасадов		Маракулин Иван Владимирович	



На данном листе представлена визуализация, которая представляет общую концепцию проекта и может отличаться от фасадов колерного паспорта.

СОГЛАСОВАНО
Заместитель начальника ДГА
- главный архитектор
Карасев С.А.
«15» сентября 2026 г.


						02/09 - 26 - ОФ			
						Колерный паспорт по улице Ленина, 70а			
						Ленинского района г. Перми			
Изм.	Коп.уч	Лист	№Док	Подп.	Дата	Объект общественного питания	Стадия	Лист	Листов
Выполнил	Иванова			Иванова	09.26		П	04	13
						Визуализация (начало)		Маракулин Иван Владимирович	



На данном листе представлена визуализация, которая представляет общую концепцию проекта и может отличаться от фасадов колерного паспорта.

СОГЛАСОВАНО
Заместитель начальника ДГА
- главный архитектор
Иванова
«15» сентября 2026 г.

						02/09 - 26 - ОФ			
						Колерный паспорт по улице Ленина, 70а			
						Ленинского района г. Перми			
Изм.	Коп.уч.	Лист	№Док	Подп.	Дата	Объект общественного питания	Стадия	Лист	Листов
Выполнил	Иванова				09.26		П	05	13
						Визуализация (окончание)	Маракулин Иван Владимирович		

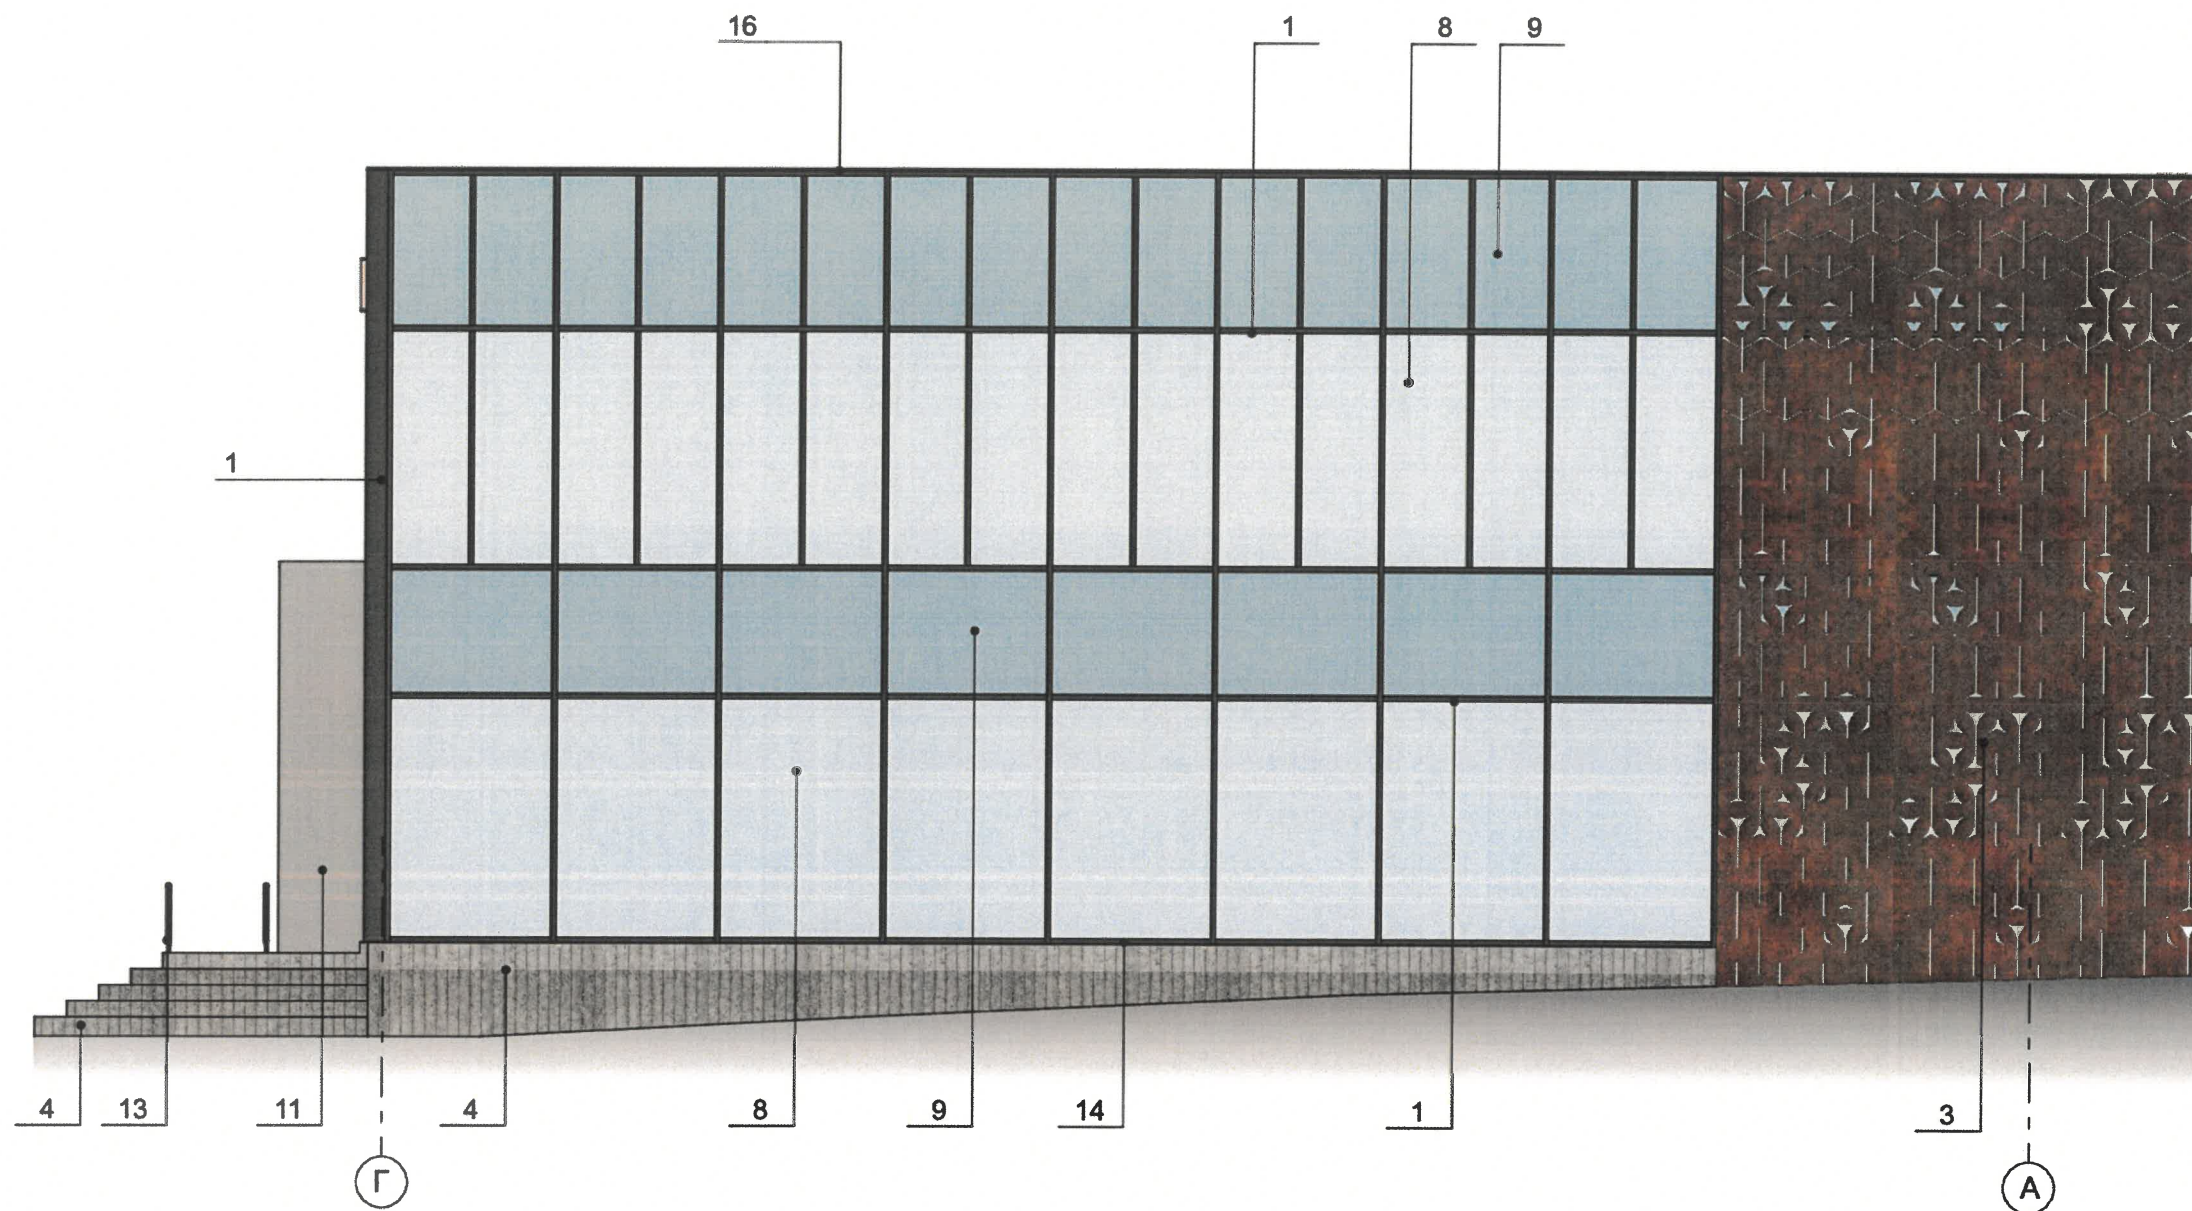

Условные обозначения:

 2 - выноска и номер позиции согласно ведомости отделки фасадов на листе 1.


 4 - координационные оси

Примечание:

1. Условия устройства дополнительных или переустройства существующих входных групп см. лист 6.

СОГЛАСОВАНО
Заместитель начальника ДГА
- главный архитектор
Парасер
13 сентября 2026 г.

						02/09 - 26 - ОФ		
						Коперный паспорт по улице Ленина, 70а		
						Ленинского района г. Перми		
Изм.	Коп.уч.	Лист	№Док.	Подп.	Дата	Объект общественного питания	Стадия	Лист
Выполнил	Иванова			<i>Иванова</i>	09.26		П	07
						Боковой фасад	Маракулин Иван Владимирович	
								Листов
								13

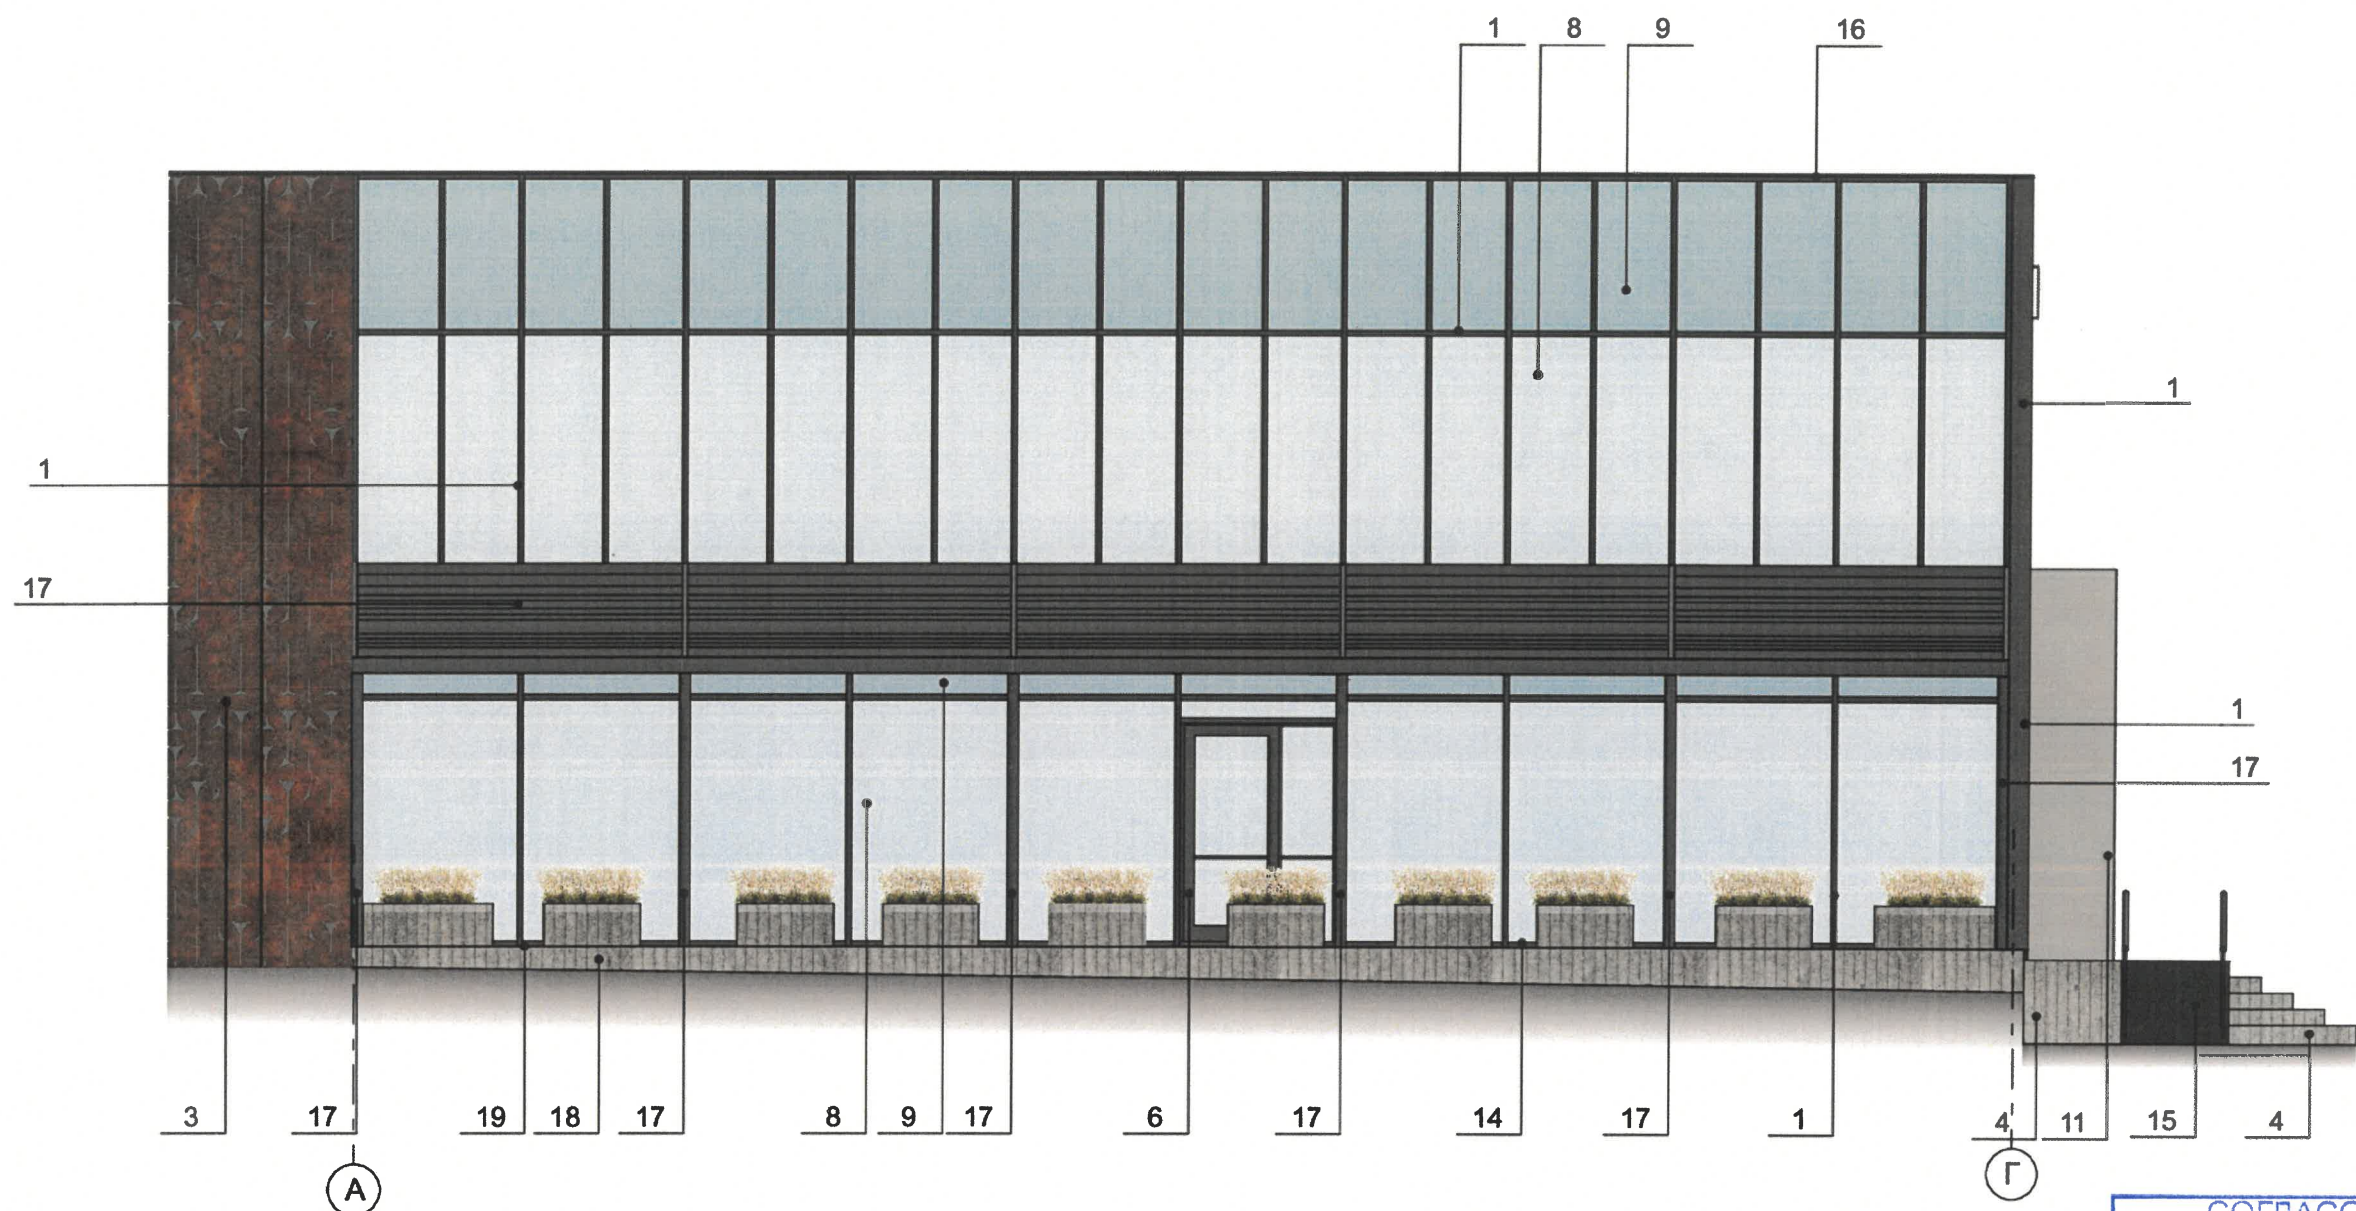

СОГЛАСОВАНО
Заместитель начальника ДГА
- главный архитектор
« 15 » сентября 20 26 г.

Условные обозначения:


2 - выноска и номер позиции согласно ведомости отделки фасадов на листе 1.

4 - координационные оси

Примечание:

- 1 Условия устройства дополнительных или переустройства существующих входных групп см. лист 6;
2. Условия размещения дополнительного оборудования на фасадах см. лист 9.

						02/09 - 26 - ОФ		
						Колерный паспорт по улице Ленина, 70а		
						Ленинского района г. Перми		
Изм.	Коп.уч.	Лист	№Док.	Подп.	Дата	Объект общественного питания	Стадия	Лист
Выполнил	Иванова				09.26		П	08
						Боковой фасад		Листов
								13
						Маракулин Иван Владимирович		

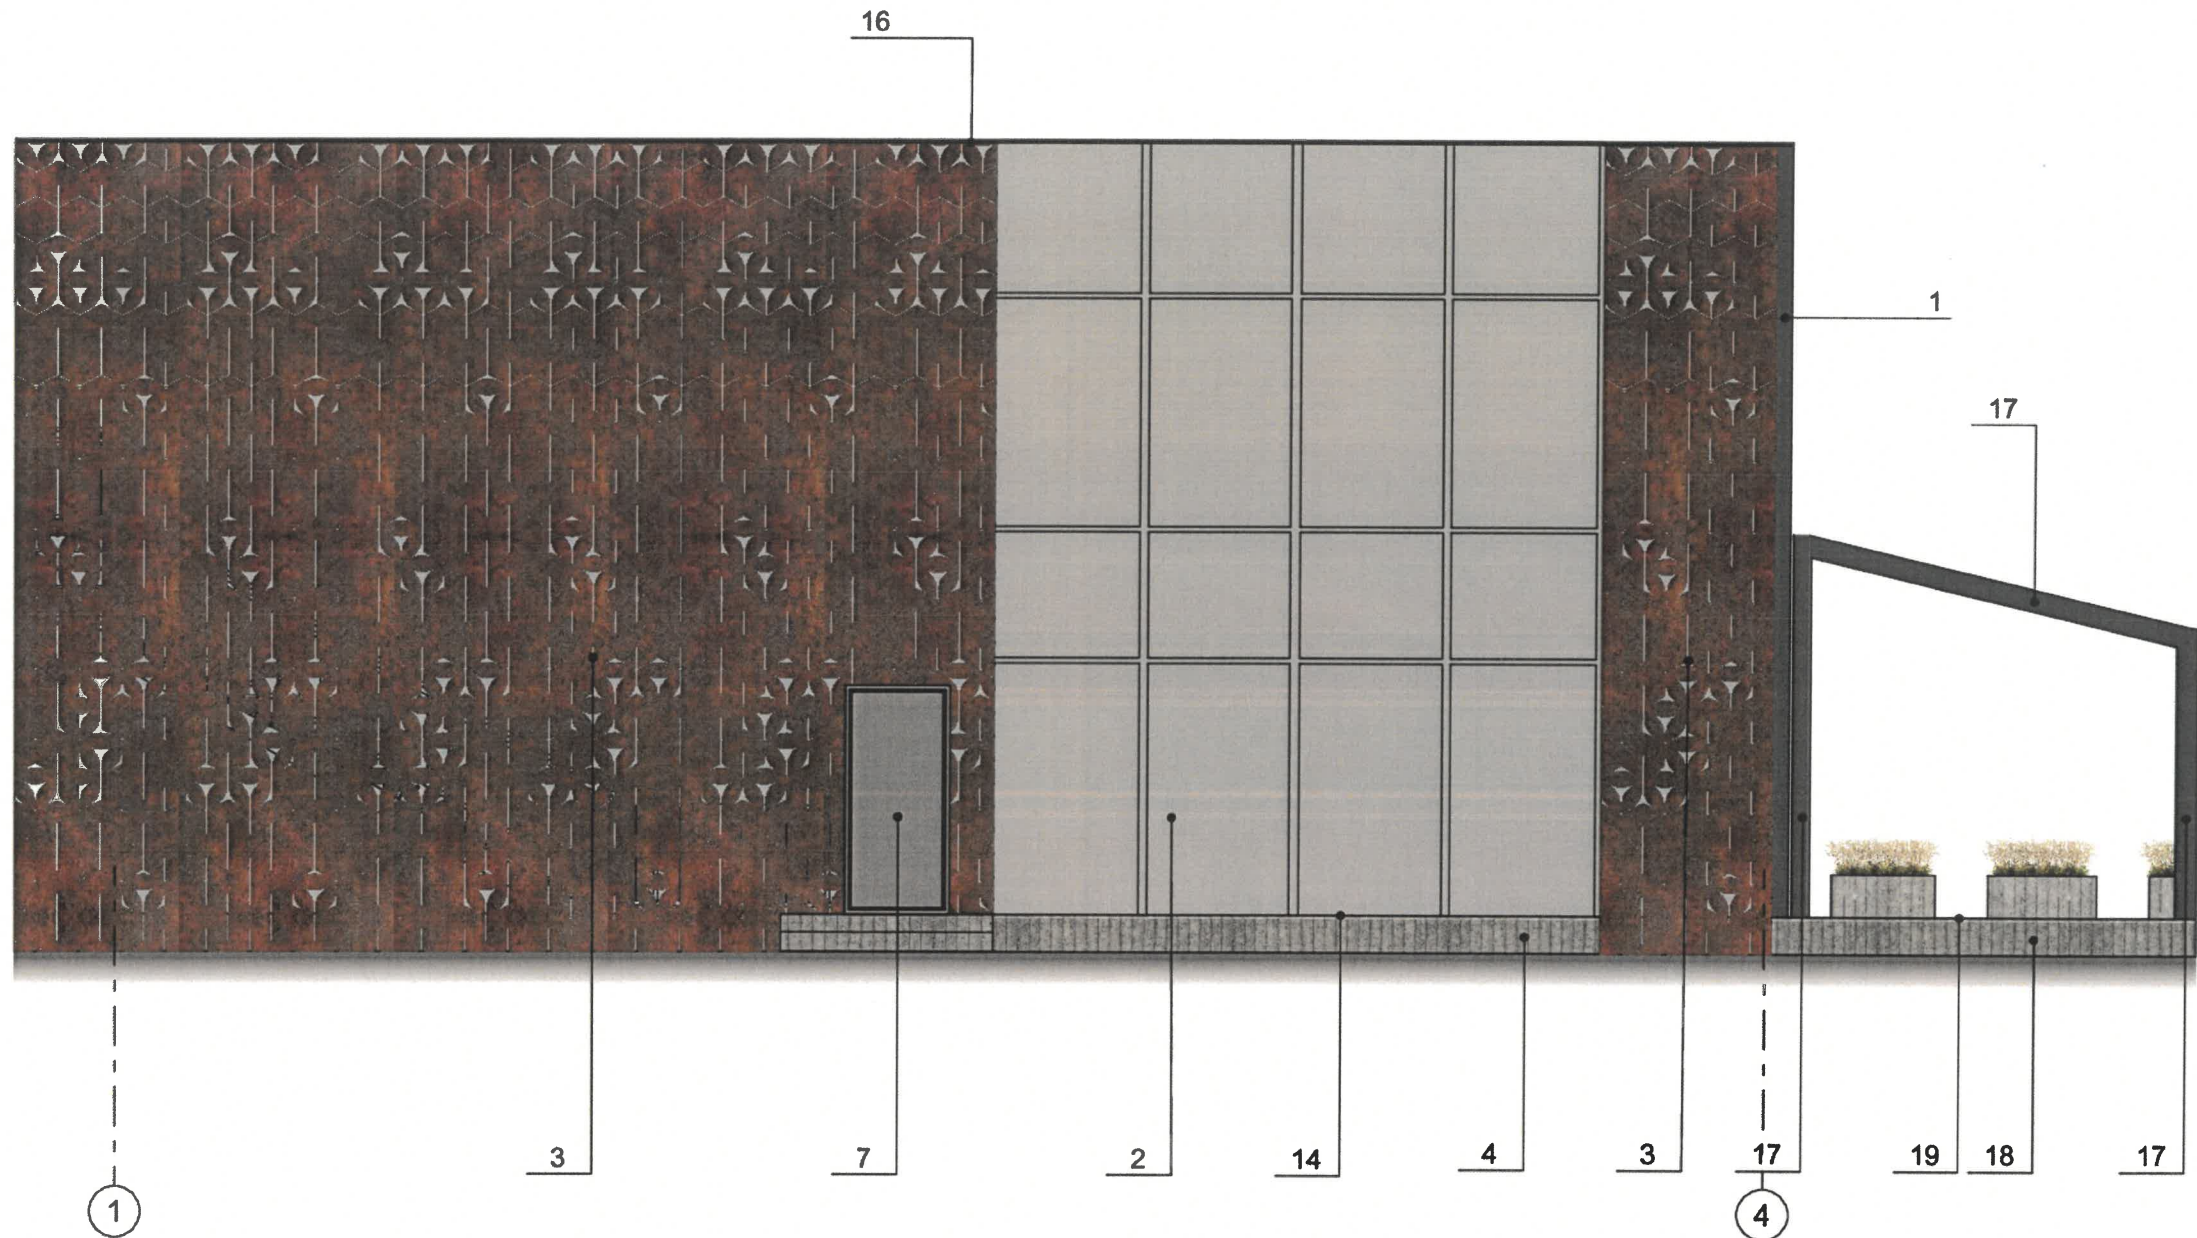

Примечание:

1. Требования к размещению наружных блоков систем кондиционирования, маскирующих ограждений наружных блоков систем кондиционирования (далее – маскирующие ограждения) на фасадах капитальных объектов установлены пунктом 11.9 Правил благоустройства территории города Перми, утвержденных решением Пермской городской Думы от 15.12.2020 № 277 (далее – Правила).
2. Маскирующие ограждения на фасадах капитальных объектов должны быть выполнены в виде экранов, решеток, корзин, состоящих из передней и боковых панелей, выполненных из горизонтальных реек: ширина рейки - не менее 0,03 м и не более 0,06 м, расстояние между ближайшими рейками - не менее 0,03 м и не более 0,06 м; в цвет части фасада капитального объекта, указанный в колерном паспорте капитального объекта, на которой размещаются маскирующие ограждения.
3. Требования к размещению наружных блоков систем кондиционирования на дворовых фасадах капитальных объектов не устанавливаются.
4. Требования к размещению наружных блоков систем кондиционирования, маскирующих ограждений на фасадах капитальных объектов, расположенных на территориях, не входящих в границы городского центра, а также на территориях, не выходящих на улицы особого градостроительного значения-магистрали городского значения, не устанавливаются, за исключением случая, предусмотренного подпунктом 11.9.7 Правил (после проведения Капитального ремонта наружные блоки систем кондиционирования, маскирующие ограждения подлежат размещению в соответствии с подпунктами 11.9.1-11.9.5 Правил).
5. Размещение наружных блоков систем кондиционирования не должно нарушать законные интересы собственников жилых помещений в непосредственной близости с оборудованием.

Условные обозначения:

- 2 - выноска и номер позиции согласно ведомости отделки фасадов на листе 1.
- 4 - координационные оси


						02/09 - 26 - ОФ			
						Колерный паспорт по улице Ленина, 70а			
						Ленинского района г. Перми			
Изм.	Коп.уч.	Лист	№Док	Подп.	Дата	Объект общественного питания	Стадия	Лист	Листов
Выполнил	Иванова				09.26		П	09	13
						Боковой фасад	Маракулин Иван Владимирович		



Ведомость средств размещения информации, рекламных конструкций

Поз.	Тип объекта, материал, способ крепления	Цвет	Наличие подсветки
1	Вывеска - объемные буквы и /или логотипы без подложки на металлических направляющих на витраже. Металл, пластик, пленки	Фирменные цвета	Внешняя или внутренняя, светодиодами
2	Вывеска - объемные буквы и /или логотипы без подложки на металлических направляющих на входной группе. Металл, пластик, пленки	Фирменные цвета	Внешняя или внутренняя, светодиодами
3	Информационная табличка-режимник на остеклении дверного блока, одиночная 500 x 700 мм. Неплоская выкладка буквенными, цифровыми символами (знаками) из декоративной пленки	Фирменные цвета	Без подсветки
4	Указатель с наименованием улицы и номера дома (здания) (пункт 11.4.2 решения Пермской городской Думы от 15.12.2020 № 277). Пластик, металл	Фон - синий (R-0, G-20, B-120), текст - белый	Возможна подсветка

Условные обозначения

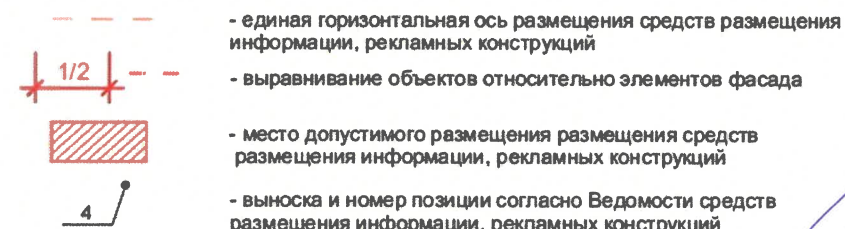

Примечание:

1. Пример группировки модульных табличек-режимников, схемы компоновки объемных букв и/или логотипов, знаков относительно оси и места допустимого размещения объектов городской информации см. лист 11
2. Схему крепления вывески к козырьку см. лист 11
3. Условия размещения средств размещения информации, рекламных конструкций см. лист 11



						02/09 - 26 - ОФ		
						Коперный паспорт по улице Ленина, 70а		
						Ленинского района г. Перми		
Изм.	Коп.уч.	Лист	№Док.	Подп.	Дата	Объект общественного питания	Стадия	Лист
Выполнил	Иванова				09.26		П	10
						Размещение средств размещения информации, рекламных конструкций		Листов
								13
						Маракулин Иван Владимирович		

Условия размещения средств размещения информации, рекламных конструкций:

1. Места размещения информации располагаются относительно условной прямой линии – единой горизонтальной оси. Местоположение оси на фасаде определяется как половина расстояния между верхним и нижним архитектурным элементом (окна, наличники, карниз, фриз и др.), выделяющимся (западающим, выступающим) из плоскости стены.
2. Размещение вывесок должно осуществляться в границах места допустимого размещения средств размещения информации, рекламных конструкций, установленных данным колерным паспортом объекта капитального строительства.
3. Размещение вывесок по отношению друг к другу, их конфигурация, наполненность информацией должны соответствовать Стандартным требованиям к вывескам, их размещению и эксплуатации (далее - Стандартные требования), утвержденным Решением Пермской городской Думы от 15.12.2020 №277.
4. В случае, если планируемые к размещению вывески не соответствуют Стандартным требованиям и действующему колерному паспорту, требуется внесение изменений в колерный паспорт путем разработки нового колерного паспорта.
5. Максимальный размер информационных табличек – 0,5 м x 0,7 м (пункт 2.13 Стандартных требований).
6. Узел крепления каждого типа объекта информации разрабатывается отдельным рабочим проектом.
7. В случае размещения рекламной конструкции на фасаде здания, строения, сооружения, такая конструкция должна быть отражена в составе нового колерного паспорта, а ее размещение должно осуществляться в соответствии с действующим порядком установки эксплуатации рекламных конструкций на территории города Перми, утвержденным решением Пермской городской Думы от 27.01.2009 № 11, с последующим получением на установку и эксплуатацию рекламной конструкции в установленном порядке.
8. В случае возникновения спорных ситуаций с другими организациями в отношении мест размещения нестандартных вывесок, расположенных не в границах занимаемого помещения, регулирование конфликта и окончательное решение по размещению вывесок той или иной претендующей организации в соответствии с положениями Жилищного кодекса Российской Федерации должно приниматься на собрании собственников помещений в многоквартирном доме.
9. Размещение вывесок, перекрывающих оконные проемы, а также расположенных на балконах, лоджиях зданий и сооружений должно быть согласовано с собственниками помещений, к которым относится балкон и данный оконный проем.
10. В случае возникновения спорных ситуаций в отношении места размещения информационной конструкции на парапете кровли/кровле/стене у кровли, регулирование конфликта и окончательное решение по размещению информационной конструкции должно приниматься на собрании собственников помещений в многоквартирном доме в соответствии с положениями Жилищного кодекса Российской Федерации.

Схема компоновки объемных букв и/или логотипов, относительно оси и места размещения средств размещения информации

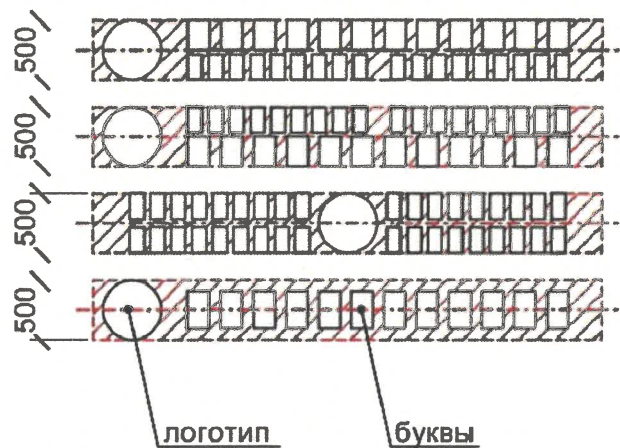


Схема крепления средств размещения информации к фасаду (поз.1)


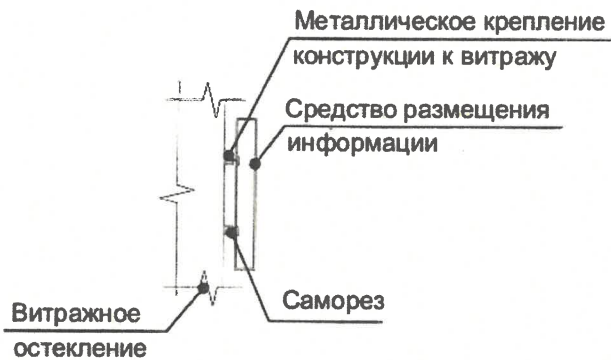



Схема крепления средств размещения информации к фасаду (поз.2)

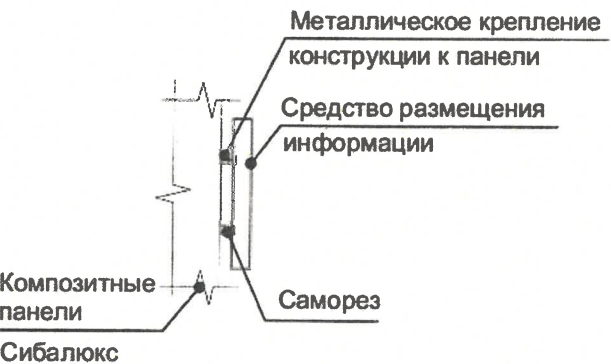

СОГЛАСОВАНО
Заместитель начальника ДГА
- главный архитектор
«15» сентября 2026 г.

						02/09 - 26 - Оф		
						Колерный паспорт по улице Ленина, 70а		
						Ленинского района г. Перми		
Изм.	Коп.уч.	Лист	№Док.	Подп.	Дата	Объект общественного питания	Стадия	Лист
Выполнил	Иванова				09.26		П	11
						Размещение средств размещения информации, рекламных конструкций		Листов
								13
						Маракулин Иван Владимирович		

Главный фасад
по улице Ленина

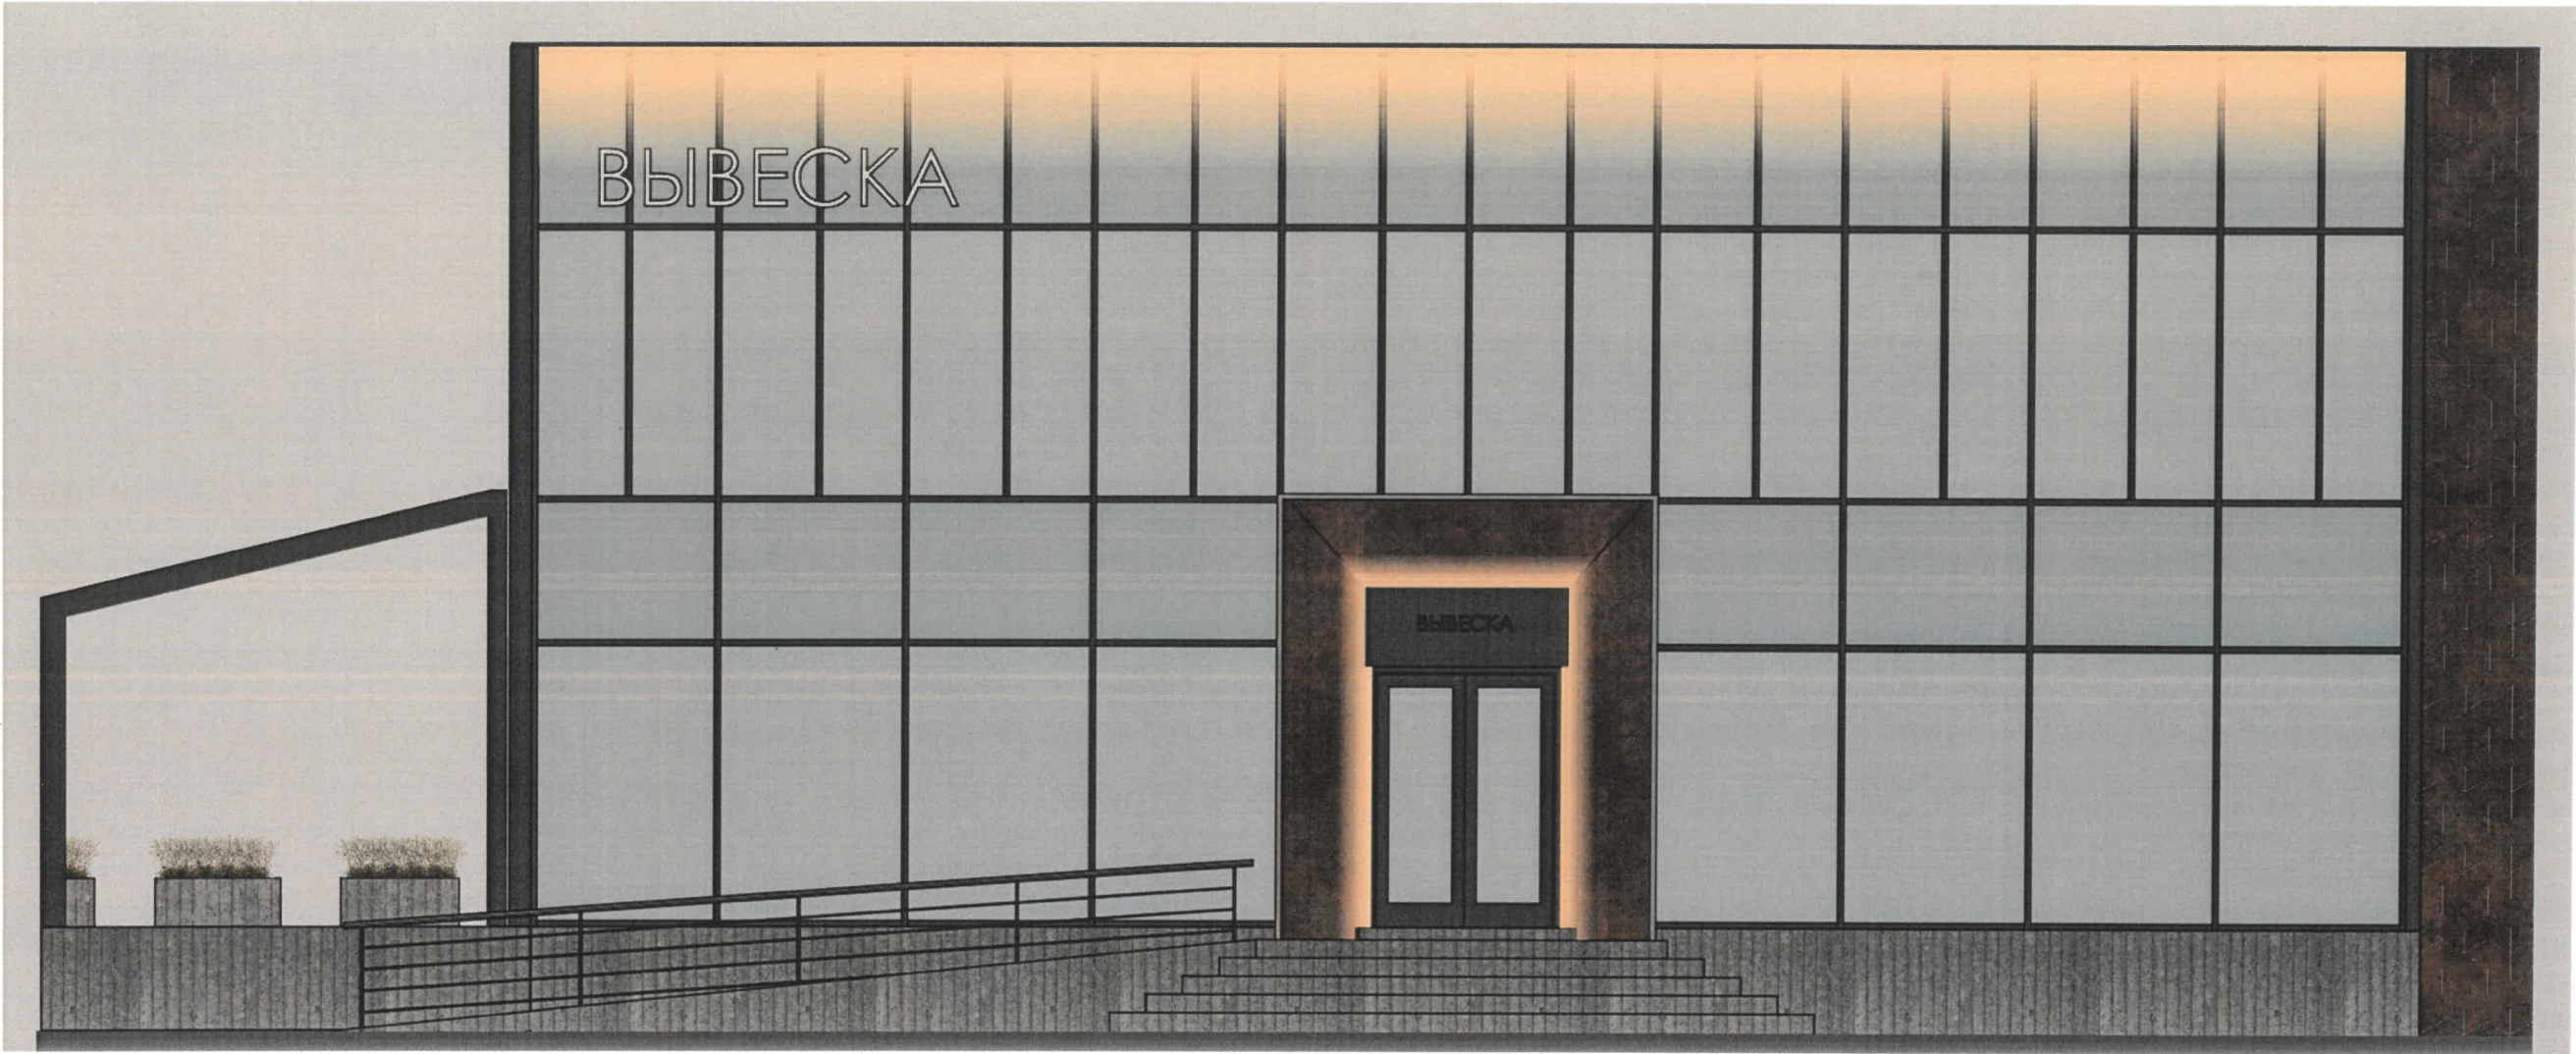

Примечание:
1. Согласно п. 17.4 Правил благоустройства территории города Перми, утвержденных решением Пермской городской Думы от 15.12.2020 г. № 277, для рассматриваемого здания предлагается применить следующий вид архитектурной подсветки:
- «карнизная подсветка» - освещение части фасада здания, строения, сооружения, а также отдельных его архитектурных элементов;
- «контурная подсветка» - освещение фасада капитального объекта линейного характера, направленное на выявление силуэта капитального объекта, очертания его формы.
2. Цветовая температура освещения: не выше 3500 Кельвинов.

СОГЛАСОВАНО
Заместитель начальника ДГА
- главный архитектор
«15» сентября 2026 г.

						02/09 - 26 - ОФ		
						Коперный паспорт по улице Ленина, 70а		
						Ленинского района г. Перми		
Изм.	Коп.уч.	Лист	№Док.	Подп.	Дата	Объект общественного питания	Стадия	Лист
Выполнил	Иванова				09.26		П	12
						Архитектурная подсветка	Маракулин Иван Владимирович	
								Листов
								13

Позиция согласно ведомости отделки фасадов	Координаты цвета RAL CLASSIC 7016	C:	60	
		M:	30	
		Y:	30	
		K:	80	
		R:	55	
		G:	63	
1, 6, 12, 13, 14, 15, 16, 17		B:	67	

Позиция согласно ведомости отделки фасадов	Координаты цвета RAL CLASSIC 9007	C:	0	
		M:	0	
		Y:	0	
		K:	60	
		R:	143	
		G:	143	
2, 5, 7, 11		B:	140	

Позиция согласно ведомости отделки фасадов	Координаты цвета RAL CLASSIC 7004	C:	0	
		M:	0	
		Y:	0	
		K:	45	
		R:	158	
		G:	160	
9		B:	161	

Цвета в стандарте RAL и цветовой палитре CMYK, RGB приведены с сайта <https://colorscheme.ru/>
(каталог цветов RAL CLASSIC)

СОГЛАСОВАНО
Заместитель начальника ДГА
- главный архитектор
Иванов И.И.
15 сентября 2026 г.

						02/09 - 26 - ОФ			
						Колерный паспорт по улице Ленина, 70а			
						Ленинского района г. Перми			
Изм.	Коп.уч.	Лист	№Док.	Подп.	Дата	Объект общественного питания	Стадия	Лист	Листов
Выполнил	Иванова			Иванов	09.26		П	13	13
						Эталоны колеров	Маракулин Иван Владимирович		