

ИП Данилов А.В.

5059-22-01-26-1644 от 21.08.2026

Заказчик: МАОУ «Лицей № 10» г. Перми

**ПАСПОРТ ВНЕШНЕГО ОБЛИКА (КОЛЕРНЫЙ ПАСПОРТ)
ОБЪЕКТА КАПИТАЛЬНОГО СТРОИТЕЛЬСТВА**
(за исключением объектов, строительство которых не завершено)
(далее - колерный паспорт)

АДРЕС ОБЪЕКТА: г.Пермь, административный район Свердловский,
улица Льва Шатрова, здание (строение) № 5

шифр 79/2026-КП

ПЕРМЬ, 2026 г.

Ведомость чертежей, отображающих архитектурные решения

ЛИСТ	НАИМЕНОВАНИЕ	ПРИМЕЧАНИЕ
1-2	Общие данные	
3-4	Существующее состояние фасадов (фотофиксация)	
5	Главный фасад в осях 4-1	
6	Боковой фасад в осях А-Г	
7	Боковой фасад в осях 1-4	
8	Дворовой фасад в осях А-Г	
9	Дворовой фасад в осях 1-4. Дворовой фасад в осях 3-1	
10	Размещение средств информации, рекламных конструкций (начало)	
11	Размещение средств информации, рекламных конструкций (окончание)	
12	Архитектурно-художественная подсветка	
13	Эталоны колеров	

Ведомость отделки фасадов

ПОЗ.	ЭЛЕМЕНТ ФАСАДА	ЭТАЛОН ЦВЕТА	ОБОЗНАЧ.	ВИД ОТДЕЛКИ	ПРИМ.
1	Поле стен (тип 1)		RAL 9001	Штукатурка, окраска	
2	Поле стен (тип 2)		RAL 020 60 20	Штукатурка, окраска	
3	Поле стен (тип 3)		RAL 075 80 20	Штукатурка, окраска	
4	Переплеты витражей, окон		RAL 9003	Металлопластик	
5	Дверные блоки тип 1		RAL 9003	Металлопластик	
6	Дверные блоки тип 2		RAL 8017	Металл с покраской атмосферостойкой краской	
7	Цоколь, боковые стенки лестниц, лестницы		RAL 7037	Бетон/ Штукатурка, окраска, аква-панели	
8	Подступенок лестницы, цоколь		RAL 1019	Керамогранитная плитка	
9	Отливы окон		RAL 9003	Оцинкованная сталь с полимерным покрытием	
10	Ступени, площадки, пандус		-	Бетон/ тротуарная плитка/резиновая крошка	
11	Лестница		RAL 9006	Оцинкованная сталь с полимерным покрытием	
12	Перила, ограждения, поручни		-	Хромированная сталь	
13	Водосточная система		RAL 3003	Оцинкованная сталь с полимерным покрытием	
14	Покрытие козырьков		RAL 3003	Оцинкованная сталь с полимерным покрытием	
15	Подшивка козырьков		RAL 9003 RAL 3003	Сайдинг	
16	Стойки, крепления козырьков		RAL 7015	Металл с покраской атмосферостойкой краской	
17	Кровля, доборные элементы крыш, слуховое окно		RAL 3003	Оцинкованная сталь с полимерным покрытием	
18	Лобовая планка крыши		RAL 9001 RAL 020 60 20 RAL 075 80 20	Металл с покраской атмосферостойкой краской	
19	Ограждение кровли		RAL 3003	Металл с покраской атмосферостойкой краской	
20	Пожарная лестница		RAL 020 60 20	Металл с покраской атмосферостойкой краской	
21	Маскирующее ограждения для кондиционера		RAL 9001	Оцинкованная сталь, порошковая окраска	
22	Элементы кровли - трубы		RAL 9006	Оцинкованная сталь с полимерным покрытием	

Пояснительная записка

Объект капитального строительства - 3-этажное здание МАОУ "Лицей № 10, корпус № 2" города Перми, расположенная по адресу г. Пермь, ул. Льва Шатрова, Свердловский район, д. 5.

Год постройки и ввода в эксплуатацию: 2003 г.

Здание в плане П-образной конфигурации.

Несущие стены: кирпичные.

Кровля: скатная.

Ранее согласованные колерные паспорта: не разрабатывались.

Нахождение в границах зон объектов культурного наследия: рассматриваемый объект не располагается в зоне охраны объектов культурного наследия.

Настоящим колерным паспортом определяются типы и виды отделки, и их цветовые решения, устанавливаются виды и места размещения средств размещения информации, рекламных конструкций.

Цветовое решение и применяемые материалы обеспечивают комплексное решение всех элементов фасадов, единство архитектурного облика здания. Средства размещения информации, рекламные конструкции не нарушат архитектурный облик здания.

Средства размещения информации, рекламные конструкции, не соответствующие типу и местам их возможного размещения, подлежат демонтажу.

В соответствии с Градостроительным кодексом Российской Федерации, решением Пермской городской Думы от 15.12.2020 № 277 «Об утверждении Правил благоустройства территории города Перми» и постановлением администрации города Перми от 22.02.2017 № 130 «Об утверждении формы и Порядка согласования паспорта внешнего облика объекта капитального строительства (колерного паспорта) объекта капитального строительства (за исключением объектов, строительство которых не завершено)» колерные паспорта либо их изменения не являются разрешительной документацией на строительство, реконструкцию объекта капитального строительства; не являются правовым основанием на устройство (переустройство, демонтаж) пристроев, навесов, козырьков и других архитектурных элементов объекта капитального строительства.

Перед проведением текущего ремонта здания в сроки, установленные пунктом 11.3 Правил благоустройства для зданий, обращенных одним из фасадов на территорию общего пользования (не реже 1 раза в 10 лет после дня ввода в эксплуатацию капитальных объектов при строительстве, реконструкции или после дня подписания документа о приемке выполненных работ по Текущему ремонту, Капитальному ремонту капитальных объектов) необходима разработка колерного паспорта здания, предусматривающего отделку фасада и цветовое решение, соответствующие требованиям Правил благоустройства в редакции решения Пермской городской Думы от 22.10.2024 № 177.

СОГЛАСОВАНО
Заместитель начальника ДГА
- главный архитектор
« 23 » сентября 2026 г.

						79/2026-КП			
						Колерный паспорт по ул. Льва Шатрова, № 5, Свердловского района г. Перми			
Изм.	Кол.уч	Лист	N док	Подп.	Дата	МАОУ "Лицей № 10" г. Перми (корпус 2)	Стадия	Лист	Листов
Разраб.	Данилов А.В.				09.26		П	1	
Н. контр.	Данилов А.В.				09.26	Общие данные (начало)	Индивидуальный предприниматель Данилов Александр Викторович		

Инструкция

о порядке производства работ, связанных с окраской фасадов и всех наружных частей зданий, сооружений, строений, расположенных на территории города Перми.

- Окраска (отделка) фасадов и всех наружных частей зданий, сооружений, строений, расположенных на территории города Перми, может производиться лишь на основании паспорта внешнего облика объекта капитального строительства (колерного паспорта), согласованного с департаментом градостроительства и архитектуры администрации г. Перми (далее - ДГА).
- До начала процесса окраски (отделки) здания или какого-либо сооружения должны быть произведены работы по капитальному ремонту всех без исключения его наружных частей, подлежащих окраске.
- До начала ремонта зданий, имеющих газосветовую рекламу, сообщить рекламораспространителю о предстоящих работах на фасаде здания с целью сохранения вывесок либо их демонтажа.
- Полуразрушенные и разрушенные архитектурные художественно-скульптурные элементы фасада: карнизы, фриз, колонны, пилястры, сандрики, кронштейны, обрамления проемов, различные лепные украшения, барельефы, мозаика, художественная роспись и т.п. подлежат обязательному восстановлению в своем первоначальном виде. Категорически запрещается производить окраску здания без предварительного восстановления указанных элементов декора фасада.
- Металлические поверхности отдельных элементов фасада: чугунные решетки, ограждения балконов и лестниц, элементы входных групп, двери, кронштейны и прочие архитектурно-художественные элементы фасада перед окраской очищаются от грязи, ржавчины, старой краски и покрываются вновь атмосферостойкой краской для металлических поверхностей.
- В соответствии с выданными образцами цвета (колерами) на окраску (отделку) здания организация, производящая ремонт здания, составляет пробные образцы цвета, которые наносятся на подготовленную для покраски поверхность стены в уровне 1-го этажа здания (не выше 1,5 метров от земли).
- Проверку и согласование пробного образца цвета (выкраса колера) производит уполномоченный представитель ДГА. Без указанных проверки и согласования производить окраску (отделку) фасадов здания категорически запрещается.

Домоуправления, организации и учреждения, производящие окраску (отделку) и связанный с нею ремонт фасадов здания, несут ответственность за выполнение настоящей инструкции и могут быть привлечены к административной ответственности за ее нарушение в соответствии со статьей 6.8.2 «Нарушение требований к внешнему виду фасадов зданий, строений, сооружений» Закона Пермского края от 06.04.2015 № 460-ПК «Об административных правонарушениях в Пермском крае».


По всем вопросам, связанным с производством работ, необходимо обращаться в ДГА по адресу: г. Пермь, ул. Сибирская, 15, каб. 315, тел. 212-76-98.

СОГЛАСОВАНО
Заместитель начальника ДГА
главный архитектор
21.09.2020 г.

ВЕДОМОСТЬ ССЫЛОЧНЫХ И ПРИЛАГАЕМЫХ ДОКУМЕНТОВ

Обозначение	Наименование	Примечание
	Ссылочные документы	
Решение Пермской городской Думы от 15.12.2020 №277	Об утверждении Правил благоустройства территории города Перми	
Постановление администрации г. Перми от 22.02.2017 №130	Об утверждении формы и Порядка согласования паспорта внешнего облика (колерного паспорта) объекта капитального строительства (за исключением объектов, строительство которых не завершено)	

Ситуационный план

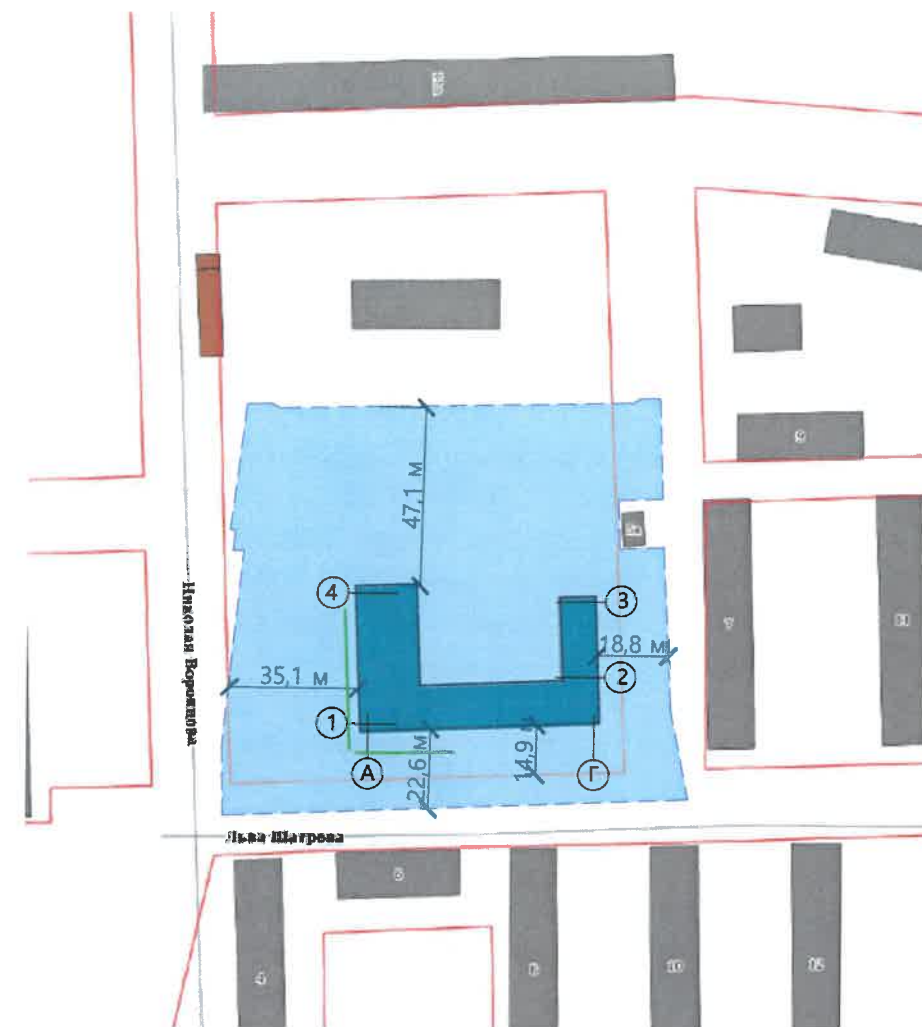

Условные обозначения:

- 1 — Здание МАОУ «Лицей № 10» г. Перми по адресу: г. Пермь, ул. Льва шатрова, 5
- Фасады с местами размещения средств размещения информации, рекламных конструкций
- Красные линии
- Земельный участок, кадастровый номер участка 59:01:4410923:3
- 35 м — Расстояние от объекта капитального строительства до границ земельного участка, красных линий

Примечание:

Границы земельного участка и его номер приведены с сайта <https://nspd.gov.ru/>

Красные линии приведены с сайта <https://isogd.gorodperm.ru/>

						79/2026-КП		
						Колерный паспорт по ул. Льва Шатрова, № 5, Свердловского района г. Перми		
Изм.	Кол.уч	Лист	N док	Подп.	Дата	МАОУ "Лицей № 10" г. Перми (корпус 2)	Стадия	Лист
Разраб.		Данилов А.В.			09.26		П	2
Н. контр.		Данилов А.В.			09.26	Общие данные (продолжение)	Индивидуальный предприниматель Данилов Александр Викторович	



СОГЛАСОВАНО
Заместитель начальника ДГА
- главный архитектор
« 25 » сентября 2026 г.

Фотофиксация выполнена: июль 2026 г.


						79/2026-КП		
						Коперный паспорт по ул. Льва Шатрова, № 5, Свердловского района г. Перми		
Изм.	Кол.уч	Лист	№ док	Подп.	Дата	МАОУ "Лицей № 10" г. Перми (корпус 2)	Стадия	Лист
Разраб.		Данилов А.В.			09.26		П	3
Н. контр.		Данилов А.В.			09.26	Существующее состояние фасадов (фотофиксация)	Индивидуальный предприниматель Данилов Александр Викторович	



СОГЛАСОВАНО
Заместитель начальника ДГА
главный архитектор
« 21 » сентября 20 26 г.


Фотофиксация выполнена: июль 2026 г.

						79/2026-КП			
						Коперный паспорт по ул. Льва Шатрова, № 5, Свердловского района г. Перми			
Изм.	Коп.уч	Лист	N док	Подп.	Дата	МАОУ "Лицей № 10" г. Перми (корпус 2)	Стадия	Лист	Листов
Разраб.		Данилов А.В.			09.26		П	4	
						Существующее состояние фасадов (фотофиксация)	Индивидуальный предприниматель Данилов Александр Викторович		
Н. контр.		Данилов А.В.			09.26				

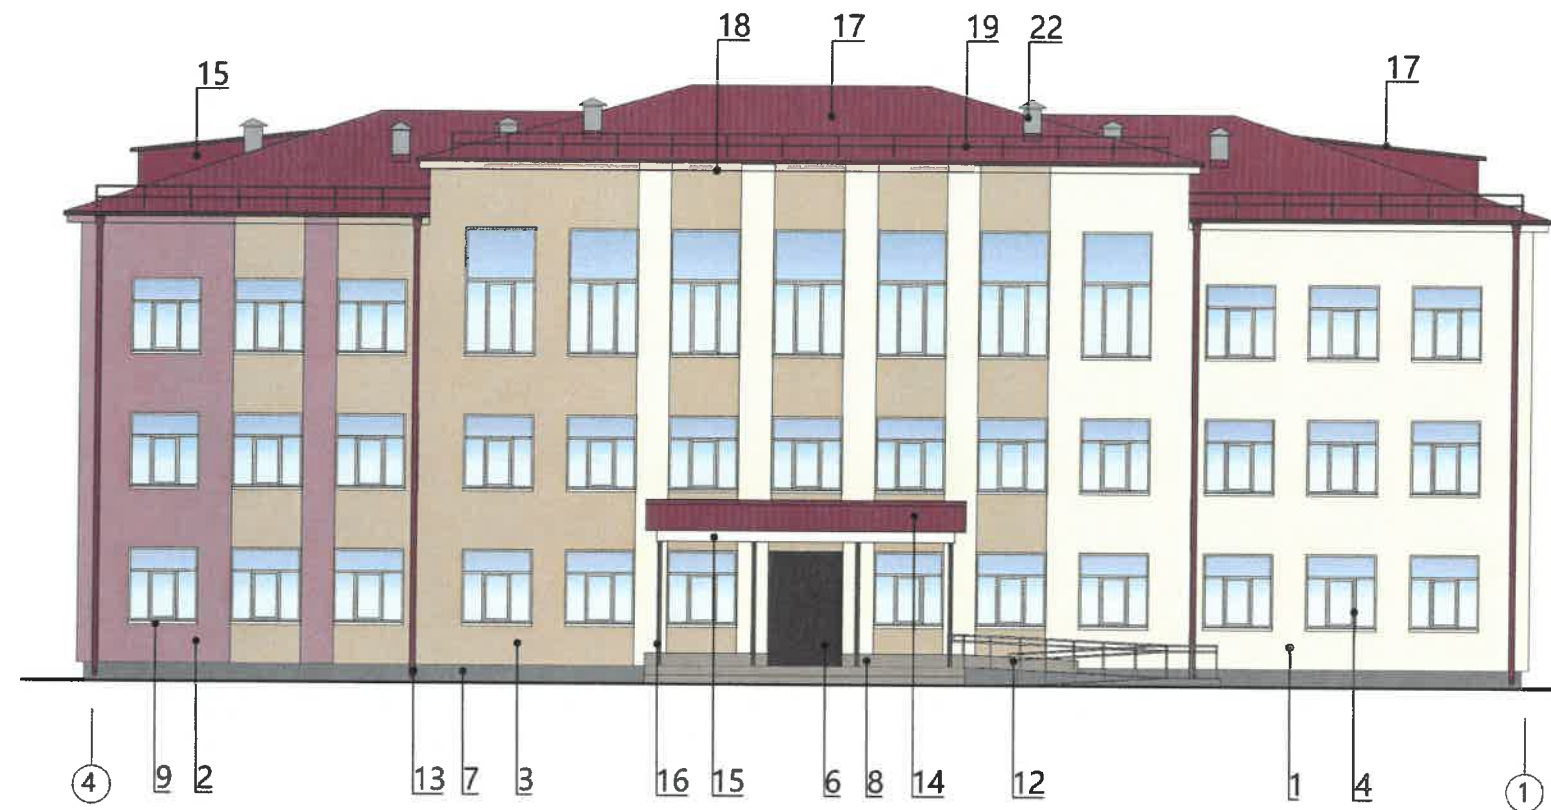


Пояснительная записка:

- В случае, если наружные лестницы при дополнительно устроенных входах в общественные помещения здания выходят за границы предоставленного земельного участка и красные линии квартала, то устройство дополнительных или переустройство существующих входных групп требует получения разрешения в установленном порядке.
- Требования к входным группам установлены пунктом 11.7 Правил благоустройства территории города Перми, утвержденных Решением Пермской городской Думы от 15.12.2020 № 277.
- При размещении новой входной группы, изменении входной группы при проведении реконструкции, капитального ремонта здания, строения, сооружения требуется разработка проекта колерного паспорта.
- Требования к входным группам, расположенным в границах территорий общего пользования, за исключением входных групп, расположенных в границах территорий достопримечательных мест:
 - архитектурные элементы входных групп (крыльца, входная площадка, ступени, лестницы, ограждения, парапеты, роллетные системы (рольставни), козырьки, приямки, пандусы или подъемные устройства для маломобильных групп населения) должны быть выполнены параллельно фасаду здания, строения, сооружения на расстоянии не более чем 1,5 м от фасада здания, строения, сооружения и при условии сохранения ширины пешеходной зоны (тротуара) не менее 2 м;
 - размер входной площадки - 1,5 м x 1,85 м;
 - входная группа (приямок) в подвальное или полуподвальное помещение должна быть выполнена параллельно фасаду здания, строения, сооружения с лестницей на расстоянии не более чем 1,5 м от фасада здания, строения, сооружения. По периметру входной группы (приямка) устанавливается парапет высотой не более 0,5 м, над входной группой (приямком) устанавливается козырек с водоотводом;
 - на высоте более 0,72 м от уровня земли входная группа должна быть выполнена за счет внутреннего пространства здания, строения, сооружения.
 - Ступени и входная площадка входных групп должны иметь противоскользящее покрытие или полосы
 - На одном из торцов входной площадки может быть предусмотрен пандус или подъемное устройство для маломобильных групп населения.
 - Наружная кнопка вызывного устройства должна быть размещена в начале заезда на пандус или при входе на подъемное устройство для маломобильных групп населения.

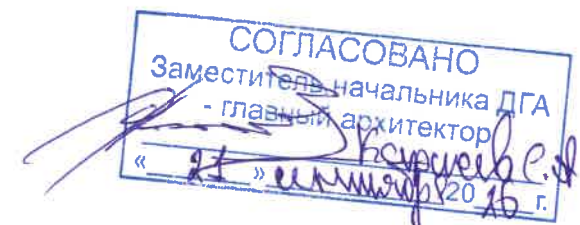


Условные обозначения:

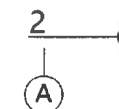

- выноска и номер позиции согласно Ведомости отделки фасадов на листе 1
- координационная ось

						79/2026-КП			
						Колерный паспорт по ул. Льва Шатрова, № 5, Свердловского района г. Перми			
Изм.	Кол.уч	Лист	№ док	Подп.	Дата	МАОУ "Лицей № 10" г. Перми (корпус 2)	Стадия	Лист	Листов
Разраб.		Данилов А.В.			09.26		П	5	
Н. контр.		Данилов А.В.			09.26	Главный фасад в осях 4-1	Индивидуальный предприниматель Данилов Александр Викторович		

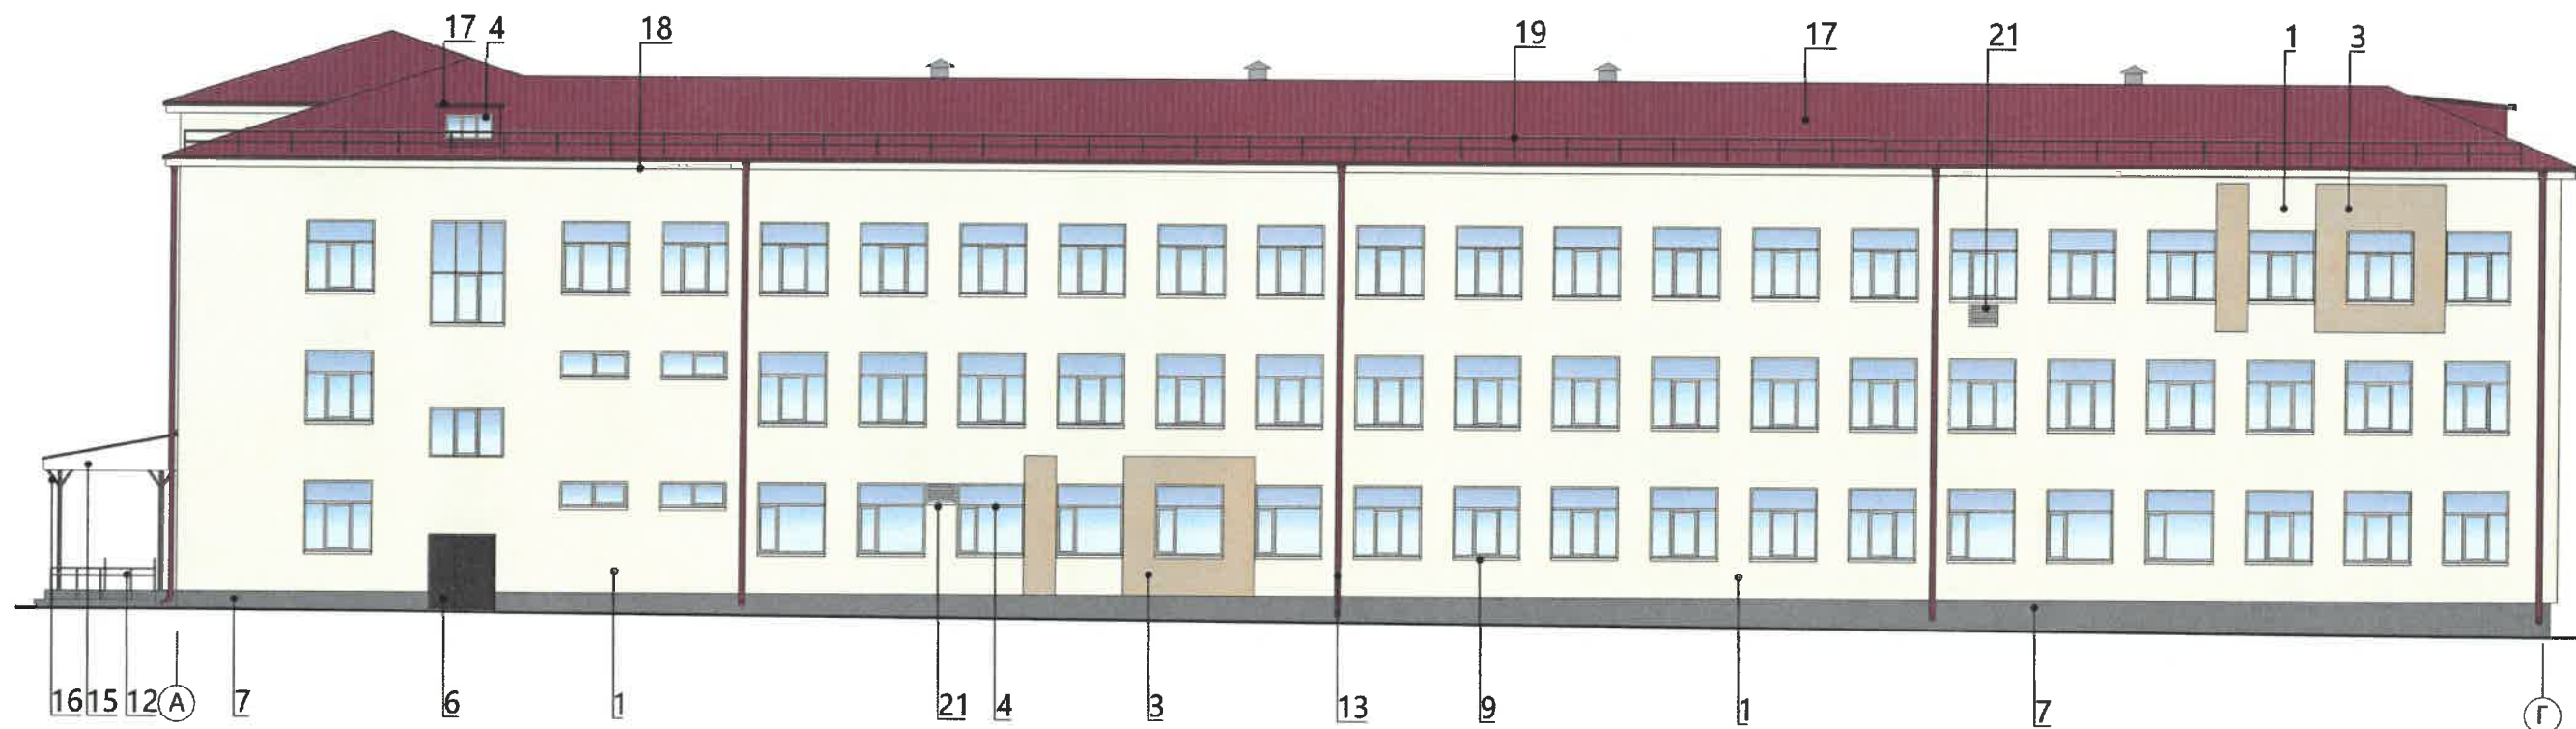

Пояснительная записка:

1. Требования к размещению наружных блоков систем кондиционирования, маскирующих ограждений наружных блоков систем кондиционирования (далее - маскирующие ограждения) на фасадах капитальных объектов установлены пунктом 11.9 Правил благоустройства территории города Перми, утвержденных решением Пермской городской Думы от 15.12.2020 № 277 (далее - Правила), в частности, на фасадах капитальных объектов, расположенных в границах городского центра, а также расположенных на территориях, выходящих на улицы особого градостроительного значения-магистралей городского значения, наружные блоки систем кондиционирования размещаются следующими способами:

- на главных и (или) боковых фасадах капитальных объектов с использованием маскирующих ограждений;
- внутри балкона, лоджии, не превышая верхнюю высотную отметку ограждения балкона, лоджии;
- в специально оборудованных для этих целей местах, нишах, предусмотренных проектной документацией при строительстве, реконструкции, капитальном ремонте капитального объекта, с использованием маскирующих ограждений;
- под лестницей входной группы с использованием маскирующих ограждений;
- в окнах подвального (цокольного) этажа без выхода за плоскость фасада;
- на крышах капитальных объектов;
- в арочных проездах на высоте не менее 3,0 метра от поверхности земли с соблюдением единой горизонтальной оси с использованием маскирующих ограждений;
- под оконными проемами с использованием маскирующих ограждений с соблюдением единой горизонтальной и вертикальной осей.

2. Маскирующие ограждения на фасадах капитальных объектов должны быть выполнены в виде экранов, решеток, корзин, состоящих из передней и боковых панелей, выполненных из горизонтальных реек: ширина рейки - не менее 0,03 м и не более 0,06 м, расстояние между ближайшими рейками - не менее 0,03 м и не более 0,06 м; в цвет части фасада капитального объекта, указанный в колерном паспорте капитального объекта, на которой размещаются маскирующие ограждения.


3. Требования к размещению наружных блоков систем кондиционирования на дворовых фасадах капитальных объектов не устанавливаются.

4. Требования к размещению наружных блоков систем кондиционирования, маскирующих ограждений на фасадах капитальных объектов, расположенных на территориях, не входящих в границы городского центра, а также на территориях, не выходящих на улицы особого градостроительного значения-магистралей городского значения, не устанавливаются, за исключением случая, предусмотренного подпунктом 11.9.7 Правил (после проведения Капитального ремонта наружные блоки систем кондиционирования, маскирующие ограждения подлежат размещению в соответствии с подпунктами 11.9.1-11.9.5 Правил).

5. Размещение наружных блоков систем кондиционирования не должно нарушать законные интересы собственников жилых помещений в непосредственной близости с оборудованием.




Условные обозначения:

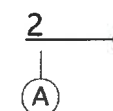

- выноска и номер позиции согласно Ведомости отделки фасадов на листе 1

- координационная ось

						79/2026-КП		
						Колерный паспорт по ул. Льва Шатрова, № 5, Свердловского района г. Перми		
Изм.	Кол.уч	Лист	№ док	Подп.	Дата	МАОУ "Лицей № 10" г. Перми (корпус 2)	Стадия	Лист
Разраб.		Данилов А.В.			09.26		П	6
Н. контр.		Данилов А.В.			09.26	Боковой фасад в осях А - Г	Индивидуальный предприниматель Данилов Александр Викторович	

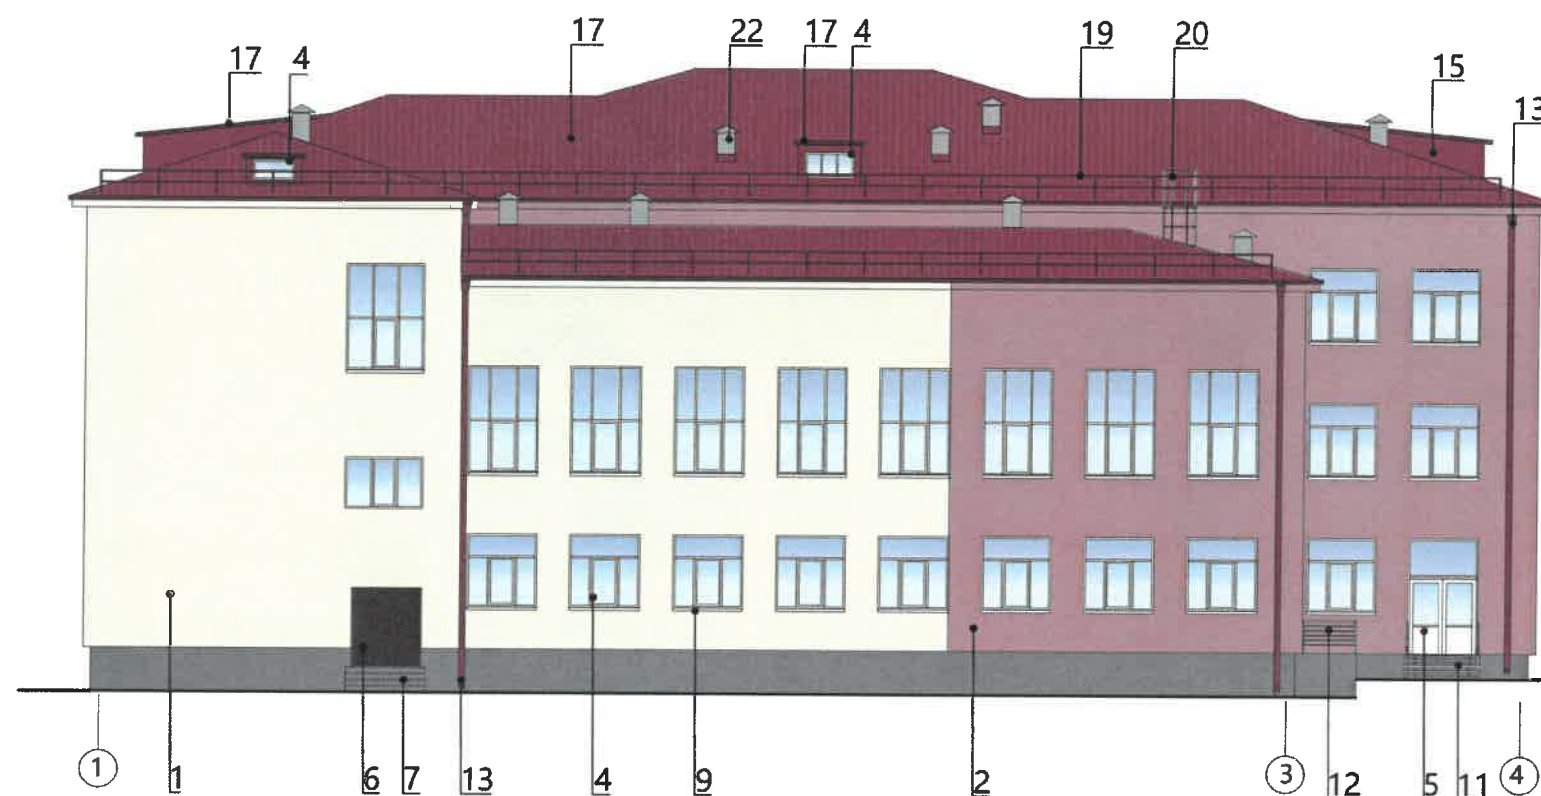



СОГЛАСОВАНО
Заместитель начальника ДГА
- главный архитектор
« 21 » сентября 2016 г.

2
A

Условные обозначения:

- выноска и номер позиции согласно Ведомости отделки фасадов на листе 1
- координационная ось

						79/2026-КП			
						Колерный паспорт по ул. Льва Шатрова, № 5, Свердловского района г. Перми			
Изм.	Кол.уч	Лист	N док	Подп.	Дата	МАОУ "Лицей № 10" г. Перми (корпус 2)	Стадия	Лист	Листов
Разраб.		Данилов А.В.			09.26		П	7	
Н. контр.		Данилов А.В.			09.26	Боковой фасад в осях 1 - 4	Индивидуальный предприниматель Данилов Александр Викторович		

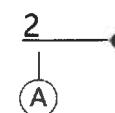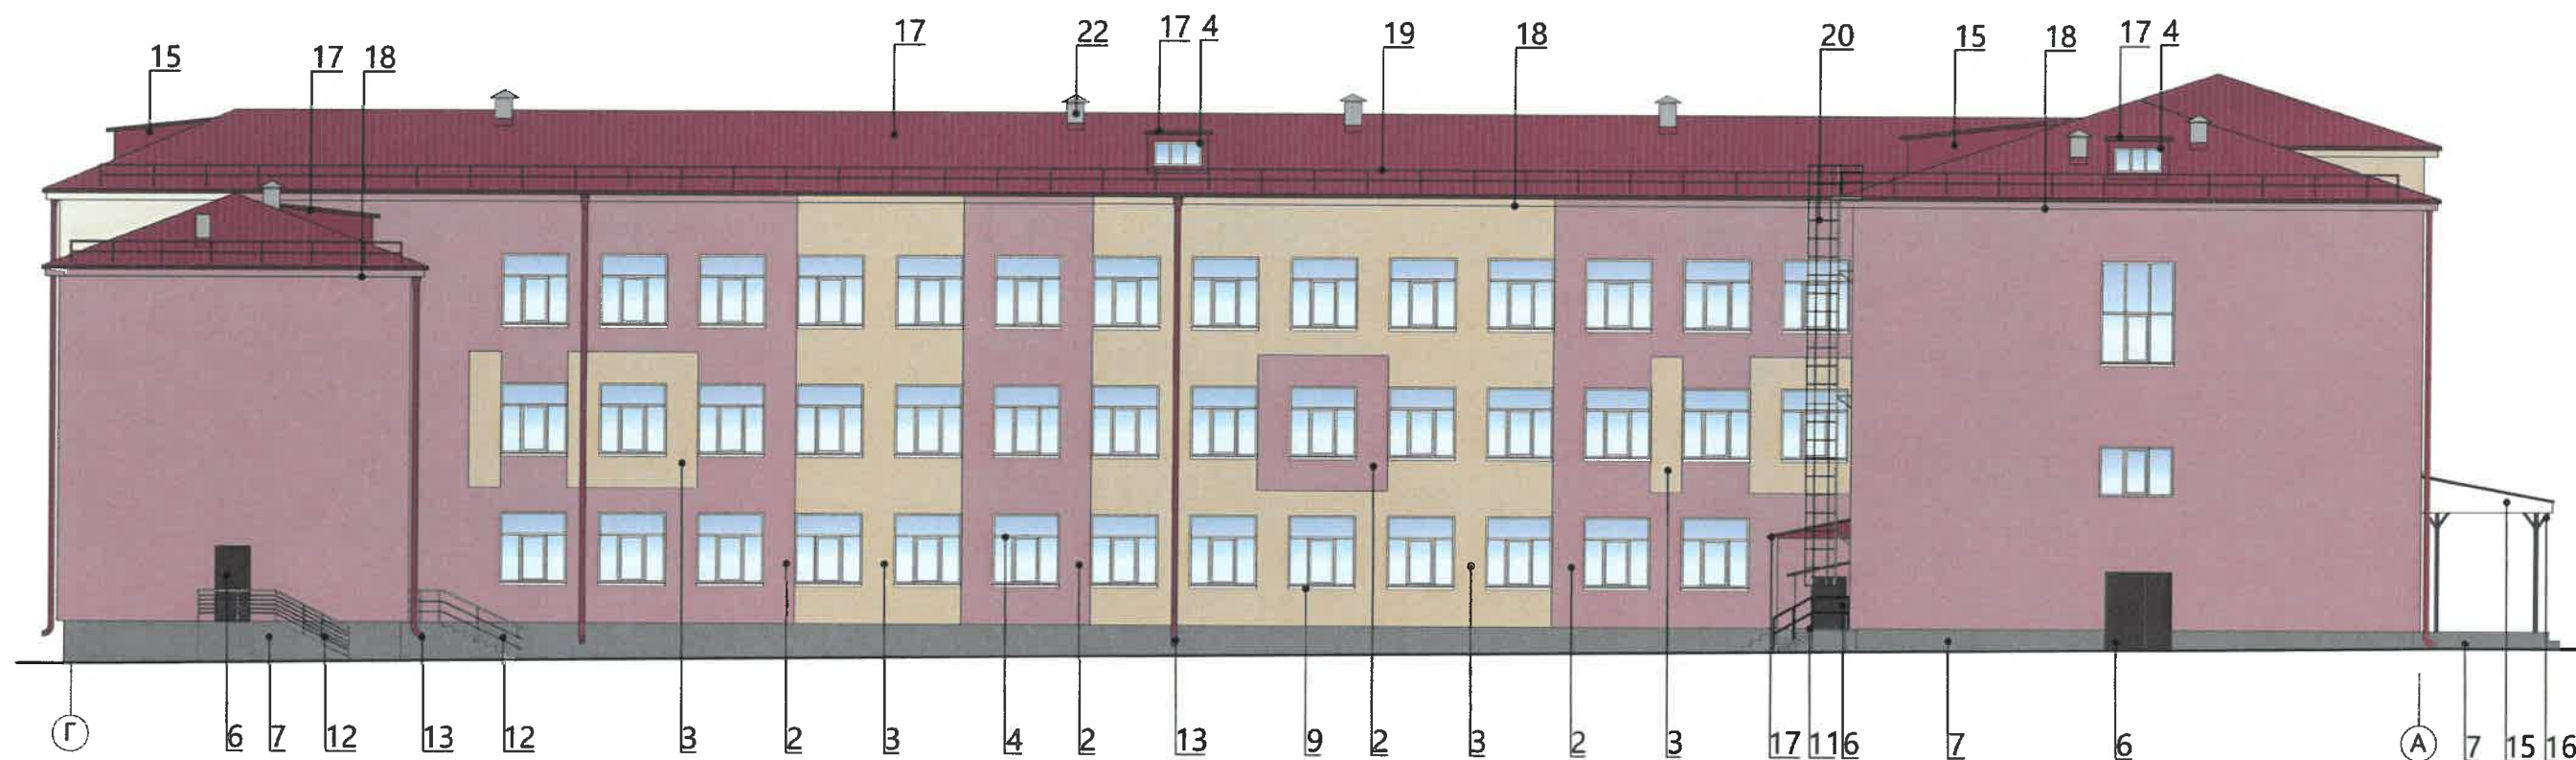


Условные обозначения:

- выноска и номер позиции согласно Ведомости отделки фасадов на листе 1
- координационная ось



						79/2026-КП			
						Колерный паспорт по ул. Льва Шатрова, № 5, Свердловского района г. Перми			
Изм.	Кол.уч	Лист	№ док	Подп.	Дата	МАОУ "Лицей № 10" г. Перми (корпус 2)	Стадия	Лист	Листов
Разраб.		Данилов А.В.			09.26		П	8	
Н. контр.		Данилов А.В.			09.26	Дворовой фасад в осях А - Г	Индивидуальный предприниматель Данилов Александр Викторович		

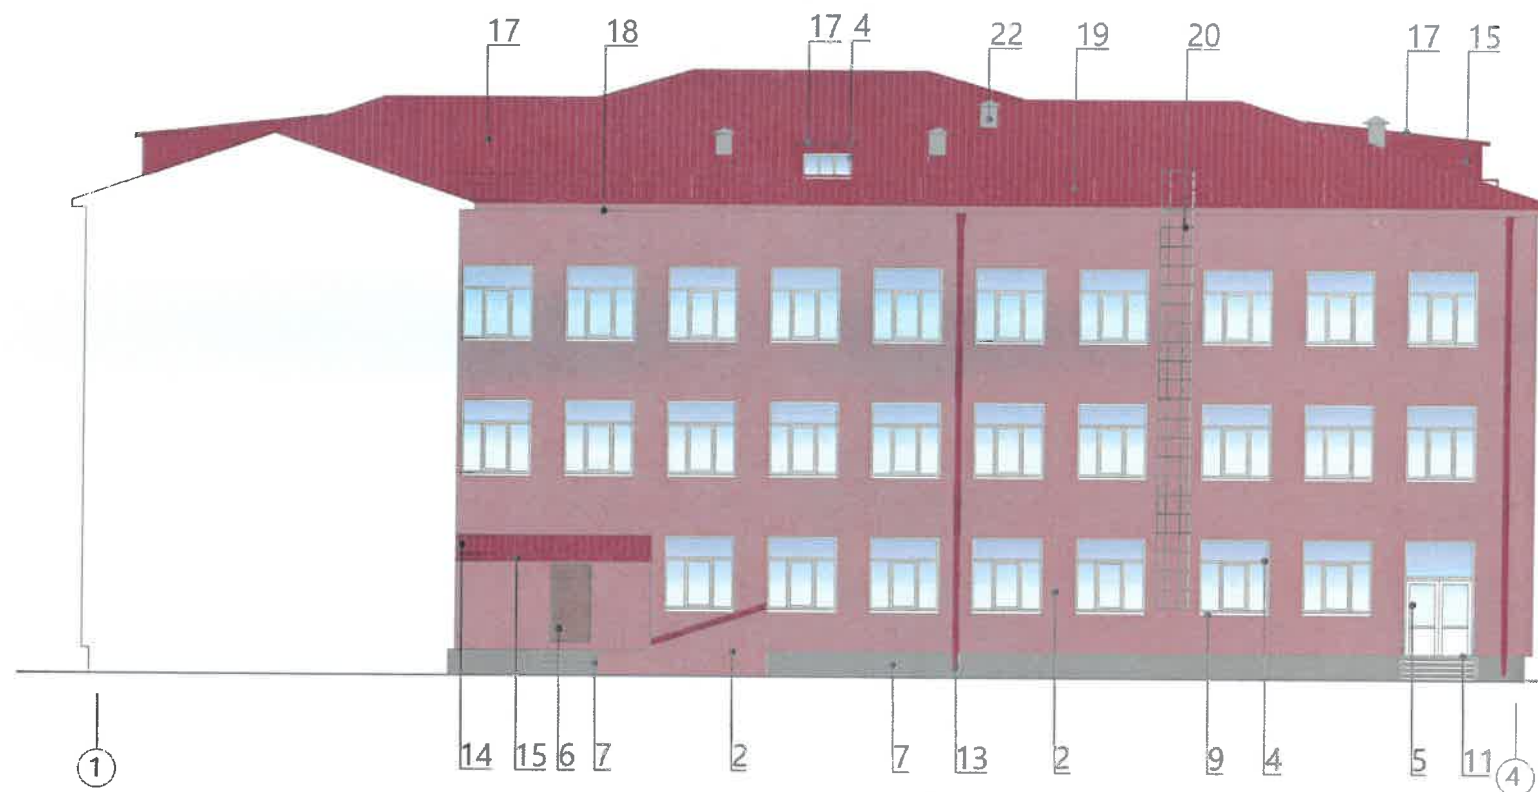

СОГЛАСОВАНО
Заместитель начальника ДГА
- главный архитектор
« 25 » сентября 20 26 г.

2
A

Условные обозначения:

- выноска и номер позиции согласно Ведомости отделки фасадов на листе 1
- координационная ось

						79/2026-КП			
						Колерный паспорт по ул. Льва Шатрова, № 5, Свердловского района г. Перми			
Изм.	Кол.уч	Лист	N док	Подп.	Дата				
Разраб.		Данилов А.В.			09.26	МАОУ "Лицей № 10" г. Перми (корпус 2)	Стадия	Лист	Листов
							П	9	
Н. контр.		Данилов А.В.			09.26	Дворовой фасад в осях 1 - 4. Дворовой фасад в осях 3 - 1.	Индивидуальный предприниматель Данилов Александр Викторович		



Условия размещения средств размещения информации:

1. Место размещения информации располагаются относительно условной прямой линии - единой горизонтальной оси.
Местоположение оси на фасаде определяется как половина расстояния между верхним и нижним архитектурным элементом (окна, наличники, карниз, фриз и др.), выделяющимся (западающим, выступающим) из плоскости стены.
2. Размещение вывесок и рекламных конструкций должно осуществляться в границах места допустимого размещения средств размещения информации, рекламных конструкций, установленных данным колерным паспортом объектом капитального строительства.
• Размещение вывесок по отношению друг к другу, их конфигурация наполненность информацией должны соответствовать Стандартным требованиям к вывескам, их размещению и эксплуатации (далее - Стандартные требования), утвержденным Решением Пермской городской Думы от 15.12.2020 №277
3. В случае, если планируемые к размещению вывески не соответствуют Стандартным требованиям и действующему колерному паспорту, требуется внесение изменений в колерный паспорт путем разработки нового колерного паспорта.
4. Максимальный размер информационных табличек - 0,5 м х 0,7 м (пункт 2.13 Стандартных требований).
5. Узел крепления каждого типа объекта информации разрабатывается отдельным рабочим проектом.
6. В случае размещения рекламной конструкции на фасаде здания, строения, сооружения, такая конструкция должна быть отражена в составе нового колерного паспорта, а ее размещение должно осуществляться в соответствии с действующим порядком установки эксплуатации рекламных конструкций на территории города Перми, утвержденным решением Пермской городской Думы от 27.01.2009 № 11, с последующим получением на установку и эксплуатацию рекламной конструкции в установленном порядке.
7. В случае возникновения спорных ситуаций с другими организациями в отношении мест размещения вывесок расположенных не в границах занимаемого помещения, регулирование конфликта и окончательное решение по размещению вывесок той или иной претендующей организации принимает владелец данного объекта

Узел крепления средств размещения информации (поз 2)



Условные обозначения:

- 1 - выноска и номер позиции согласно Ведомости средств размещения информации рекламных конструкций
- место допустимого размещения средств размещения информации, рекламных конструкций
- ось размещения средств размещения информации, рекламных конструкций



ВЕДОМОСТЬ СРЕДСТВ РАЗМЕЩЕНИЯ ИНФОРМАЦИИ, РЕКЛАМНЫХ КОНСТРУКЦИЙ

Поз	Тип объекта, материал, способы крепления	Цвет (с указанием RAL)	Наличие подсветки
1	Информационная табличка (режимник). Одиночная (600х400). Лазерная печать/уф-печать на пластике, металле, оргстекле.	Фон – золотой, буквы – черные (не накладные), изображение Герба города Перми в соответствии с решением Пермской городской Думы от 09.06.1998 № 113 «О Гербе города Перми»	Возможна подсветка
2	Указатель с наименованием улицы и номером дома (здания) (пункт 11.4.2 решения Пермской городской Думы от 15.12.2020 № 277). Металл, пластик, оргстекло	Синий фон (R-(0), G-(20), B-(120)), белый	Возможна подсветка

						79/2026-КП			
						Колерный паспорт по ул. Льва Шатрова, № 5, Свердловского района г. Перми			
Изм.	Кол.уч	Лист	№ док	Подп.	Дата				
Разраб.		Данилов А.В.			09.26	МАОУ "Лицей № 10" г. Перми (корпус 2)	Стадия	Лист	Листов
							П	10	
Н. контр.		Данилов А.В.			09.26	Размещение средств информации, рекламных конструкций (начало)	Индивидуальный предприниматель Данилов Александр Викторович		



СОГЛАСОВАНО
Заместитель начальника ДГА
- главный архитектор
« 21 » сентября 20 26 г.

1

Условные обозначения:

- выноска и номер позиции согласно Ведомости средств размещения информации рекламных конструкций



- место допустимого размещения средств размещения информации, рекламных конструкций



- ось размещения средств размещения информации, рекламных конструкций

						79/2026-КП			
						Колерный паспорт по ул. Льва Шатрова, № 5, Свердловского района г. Перми			
Изм.	Кол.уч	Лист	N док	Подп.	Дата	МАОУ "Лицей № 10" г. Перми (корпус 2)	Стадия	Лист	Листов
Разраб.		Данилов А.В.			09.26		П	11	
Н. контр.		Данилов А.В.			09.26	Размещение средств информации, рекламных конструкций (окончание)	Индивидуальный предприниматель Данилов Александр Викторович		

Главный фасад в осях 4-1



Боковой фасад в осях А - Г



СОГЛАСОВАНО
Заместитель начальника ДГА
- главный архитектор
« 14 » сентября 2026 г.

Пояснительная записка:

- 1. Согласно п. 17.4 Правил благоустройства территории города Перми, утвержденных решением Пермской городской Думы от 15.12.2020 г. № 277, для рассматриваемого здания предлагается применить следующие виды архитектурно-художественной подсветки:
- "карнизная подсветка" - освещение фасада капитального объекта в соответствии с горизонтальными членениями фасада капитального объекта.
- 2. Цветовая температура: не выше 3500 Кельвинов.

						79/2026-КП		
						Колерный паспорт по ул. Льва Шатрова, № 5, Свердловского района г. Перми		
Изм.	Коп.уч	Лист	N док	Подп.	Дата	МАОУ "Лицей № 10" г. Перми (корпус 2)	Стадия	Лист
Разраб.		Данилов А.В.			09.26		П	12
Н. контр.		Данилов А.В.			09.26	Архитектурно-художественная подсветка	Индивидуальный предприниматель Данилов Александр Викторович	

Позиция ведомости отделки фасадов	RAL 9003	C:	0	
		M:	0	
		Y:	0	
		K:	0	
		R:	244	
		G:	248	
4, 5, 9		B:	244	

Позиция ведомости отделки фасадов	RAL 020 60 20	C:	23	
		M:	48	
		Y:	33	
		K:	12	
		R:	185	
		G:	135	
2, 18, 20		B:	137	

Позиция ведомости отделки фасадов	RAL 8017	C:	60	
		M:	80	
		Y:	80	
		K:	80	
		R:	68	
		G:	50	
6		B:	45	

Позиция ведомости отделки фасадов	RAL 9001	C:	0	
		M:	0	
		Y:	10	
		K:	5	
		R:	239	
		G:	235	
1, 18, 21		B:	220	

Позиция ведомости отделки фасадов	RAL 075 80 20	C:	15	
		M:	17	
		Y:	38	
		K:	4	
		R:	217	
		G:	201	
3, 18		B:	163	

Позиция ведомости отделки фасадов	RAL 3003	C:	0	
		M:	100	
		Y:	100	
		K:	40	
		R:	141	
		G:	29	
13, 14, 15, 17, 19		B:	44	

Позиция ведомости отделки фасадов	RAL 1019	C:	5	
		M:	20	
		Y:	40	
		K:	40	
		R:	164	
		G:	149	
8		B:	125	


Позиция ведомости отделки фасадов	RAL 9006	C:	0	
		M:	0	
		Y:	0	
		K:	40	
		R:	165	
		G:	168	
11, 22		B:	166	

Позиция ведомости отделки фасадов	RAL 7015	C:	40	
		M:	10	
		Y:	10	
		K:	80	
		R:	81	
		G:	86	
16		B:	92	

Позиция ведомости отделки фасадов	RAL 7037	C:	30	
		M:	20	
		Y:	20	
		K:	40	
		R:	124	
		G:	127	
7		B:	126	

Примечания:

Цвета в стандарте RAL и цветовой палитре CMYK, RGB приведены с сайта <https://colorscheme.ru/> (каталог цветов RAL CLASSIC, RAL DESIGN).

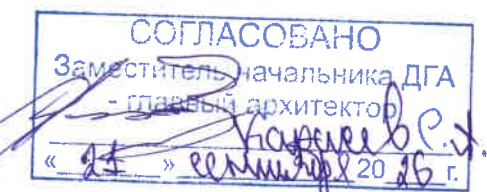

						79/2026-КП			
						Колерный паспорт по ул. Льва Шатрова, № 5, Свердловского района г. Перми			
Изм.	Кол.уч	Лист	N док	Подп.	Дата	МАОУ "Лицей № 10" г. Перми (корпус 2)	Стадия	Лист	Листов
Разраб.		Данилов А.В.			09.26		П	13	
Н. контр.		Данилов А.В.			09.26	Эталоны колеров	Индивидуальный предприниматель Данилов Александр Викторович		