



Общество с ограниченной ответственностью
"ПЕРМОБЛОПРОЕКТ"

№059-22-01-26-1808 от 21.09.2026

Заказчик: ООО "СЗ "Ива-Деволупмент"

**ПАСПОРТ ВНЕШНЕГО ОБЛИКА (КОЛЕРНЫЙ ПАСПОРТ)
ОБЪЕКТА КАПИТАЛЬНОГО СТРОИТЕЛЬСТВА**
(за исключением объектов, строительство которых не завершено)
(далее - колерный паспорт)

АДРЕС ОБЪЕКТА: г. Пермь, административный район Мотовилихинский
район, ул. Серебристая, здание (строение) № 8а

шифр: 1112-24 - ПОФ

г. ПЕРМЬ, 2026г.

Ведомость чертежей, отображающих архитектурные решения		
ЛИСТ	НАИМЕНОВАНИЕ	ПРИМЕЧ.
1-2	Общие данные	
3	Существующее состояние фасадов (фотофиксация)	
4	Фасад в осях 1-17	
5	Фасад в осях 17-1	
6	Фасады	
7-8	Размещение средств размещения информации, рекламных конструкций	
9	Эталоны колеров	

Ведомость отделки фасадов

ПОЗ.	ЭЛЕМЕНТ ФАСАДА	ЭТАЛОН ЦВЕТА	ОБОЗНАЧ.	ВИД ОТДЕЛКИ	ПРИМ.
1	Наружные стены (тип 1)		RAL 7015	Декоративная покраска по штукатурке	
2	Наружные стены (тип 2), декоративные рамки		RAL 9003	Декоративная покраска по штукатурке	
3	Основное поле стен (тип 3)		RAL 7004	Декоративная покраска по штукатурке	
4	Наружные стены (тип 4), декоративные рамки		RAL 3011	Декоративная покраска по штукатурке	
5	Основное поле стен (тип 5)		RAL 60 50 50	Декоративная покраска по штукатурке	
6	Декоративные рамки		RAL 7024	Декоративная покраска по штукатурке	
7	Поле стен		Золотой дуб	Линеарные панели	производитель "металлопрофиль"
8	Входная группа, декоративные вставки		RAL 9003	Декоративная штукатурка	
9	Основное поле стен (тип 6)		RAL 7047	Сендвич-панели	
10	Основное поле стен (тип 7)		RAL 7046	Сендвич-панели	
11	Цоколь, облицовка крылец		RAL 7046	Декоративная штукатурка	
12	Витражи		RAL 9003	Алюминиевые профили	
13	Окна, двери		RAL 9003	ПВХ профили	
14	Ограждение, метал.лестницы		RAL 7024	Металл с окрашиванием атмосферной краской	
15	Переточные шахты		RAL 7047	Штукатурка, окраска	
16	Переточные шахты		RAL 7046	Штукатурка, окраска	
17	Глухие части окон		-	Стеклит зеркальный	
18	Стены выходов из подвала		-	Шлифованный бетон	
19	Козырек		-	Стекло-триплекс	
20	Двери		RAL 7015	Металл, окраска	

Пояснительная записка

Объект капитального строительства - Здание общеобразовательной школы по ул. Серебристой, 8а Мотовилихинского района г. Перми. Застройщик: ООО СЗ "Ива-Девелопмент".
Год постройки и ввода в эксплуатацию: новое строительство. Министерством по управлению имуществом и градостроительной деятельности ПК выдано:
- Разрешение на строительство от 08.04.2025 № 059-01-45-2025;
- Разрешение на ввод в эксплуатацию от 27.07.2026 № 59-01-58-2026.
В плане здание сложной конфигурации.
Проект: индивидуальный.
Кровля: плоская не эксплуатируемая.
Нахождение в зоне объектов культурного наследия: рассматриваемый объект не располагается в зоне охраны объектов культурного наследия.
Ранее согласованные колерные паспорта: не разрабатывались.
Настоящим колерным паспортом:
определяются типы и виды отделки, и их цветовые решения;
определяются виды и места размещения средств размещения информации, рекламных конструкций, которые не нарушают архитектурный облик здания.
Цветовое решение и применяемые материалы обеспечивают комплексное решение всех элементов фасадов, единство архитектурного облика здания. Средства размещения информации, рекламные конструкции, не соответствующие типу и местам их возможного размещения, подлежат демонтажу.
Раздел «Архитектурно-художественная подсветка» настоящим колерным паспортом не разрабатывается.
Освещение фасада осуществляется за счет свечения окон и вывесок.

В соответствии с Градостроительным кодексом Российской Федерации, решением Пермской городской Думы от 15.12.2020 № 277 «Об утверждении Правил благоустройства территории города Перми» и постановлением администрации города Перми от 22.02.2017 № 130 «Об утверждении формы и Порядка согласования паспорта внешнего облика объекта капитального строительства (колерного паспорта) объекта капитального строительства (за исключением объектов, строительство которых не завершено)» колерные паспорта либо их изменения не являются разрешительной документацией на строительство, реконструкцию объекта капитального строительства; не являются правовым основанием на устройство (переустройство, демонтаж) пристроек, навесов, козырьков и других архитектурных элементов объекта капитального строительства.

Перед проведением текущего ремонта здания в сроки, установленные пунктом 11.3 Правил благоустройства для зданий, обращенных одним из фасадов на территорию общего пользования (не реже 1 раза в 10 лет после дня ввода в эксплуатацию капитальных объектов при строительстве, реконструкции или после дня подписания документа о приемке выполненных работ по Текущему ремонту, Капитальному ремонту капитальных объектов) необходима разработка колерного паспорта здания, предусматривающего отделку фасада и цветовое решение, соответствующие требованиям Правил благоустройства в редакции решения Пермской городской Думы от 22.10.2024 № 177.

СОГЛАСОВАНО
Заместитель начальника ДГА
- главный архитектор
«22» 09 2026 г.

						1112-24-ПОФ			
						Колерный паспорт по ул. Серебристой, 8а Мотовилихинского района г. Перми			
Изм.	Кол. уч.	Лист	№ док.	Подп.	Дата	Здание общеобразовательной школы в Мотовилихинском районе г. Перми	Стадия	Лист	Листов
ГАП	Муртазин				09.26		П	1	9
Рук. группы	Якимов				09.26				
Гл. Архитек.	Муртазин				09.26				
ГИП	Васенина				09.26	Общие данные	ООО "ПЕРМОБЛПРОЕКТ"		
Н. контроль	Якимов				09.26				


Инструкция о порядке производства работ, связанных с окраской фасадов и всех наружных частей зданий, сооружений, строений, расположенных на территории города Перми

1. Окраска (отделка) фасадов и всех наружных частей зданий, сооружений, строений, расположенных на территории города Перми, может производиться лишь на основании паспорта внешнего облика объекта капитального строительства (колерного паспорта), согласованного с департаментом градостроительства и архитектуры администрации г. Перми (далее - ДГА).
2. До начала процесса окраски (отделки) здания или какого-либо сооружения должны быть произведены работы по капитальному ремонту всех без исключения его наружных частей, подлежащих окраске.
3. До начала ремонта зданий, имеющих газосветовую рекламу, сообщить рекламораспространителю о предстоящих работах на фасаде здания с целью сохранения вывесок либо их демонтажа.
4. Полуразрушенные и разрушенные архитектурные художественно-скульптурные элементы фасада: карнизы, фризy, колонны, пилястры, сандрики, кронштейны, обрамления проемов, различные лепные украшения, барельефы, мозаика, художественная роспись и т.п. подлежат обязательному восстановлению в своем первоначальном виде. Категорически запрещается производить окраску здания без предварительного восстановления указанных элементов декора фасада.
5. Металлические поверхности отдельных элементов фасада: чугунные решетки, ограждения балконов и лестниц, элементы входных групп, двери, кронштейны и прочие архитектурно-художественные элементы фасада перед окраской очищаются от грязи, ржавчины, старой краски и покрываются вновь атмосферостойкой краской для металлических поверхностей.
6. В соответствии с выданными образцами цвета (колерами) на окраску (отделку) здания организация, производящая ремонт здания, составляет пробные образцы цвета, которые наносятся на подготовленную для покраски поверхность стены в уровне 1-го этажа здания (не выше 1,5 метров от земли).
7. Проверку и согласование пробного образца цвета (выкрас колера) производит уполномоченный представитель ДГА. Без указанных проверки и согласования производить окраску (отделку) фасадов здания категорически запрещается.
Домоуправления, организации и учреждения, производящие окраску (отделку) и связанный с нею ремонт фасадов здания, несут ответственность за выполнение настоящей инструкции и могут быть привлечены к административной ответственности за ее нарушение в соответствии со статьей 6.8.2 «Нарушение требований к внешнему виду фасадов зданий, строений, сооружений» Закона Пермского края от 06.04.2015 № 460-ПК «Об административных правонарушениях в Пермском крае».
9. По всем вопросам, связанным с производством работ, необходимо обращаться в ДГА по адресу: г. Пермь, ул. Сибирская, 15, каб. 117 тел. 212-76-98.

Ведомость ссылочных и прилагаемых документов

ОБОЗНАЧЕНИЕ	НАИМЕНОВАНИЕ	ПРИМЕЧАНИЕ
Решение Пермской городской Думы от 15.12.2020 №277	«Об утверждении Правил благоустройства территории города Перми»	
Постановление администрации города Перми от 22.02.2017 №130	«Об утверждении формы и Порядка согласования паспорта внешнего облика (колерного паспорта) объекта капитального строительства (за исключением объектов, строительство которых не завершено)»	
Министерство по управлению имуществом и градостроительной деятельности Пермского края	Разрешение на строительство от 08.04.2025 № 59-01-45-2025	
Министерство по управлению имуществом и градостроительной деятельности Пермского края	Разрешение на ввод в эксплуатацию от 27.07.2026 № 59-01-58-2026	

Ситуационный план

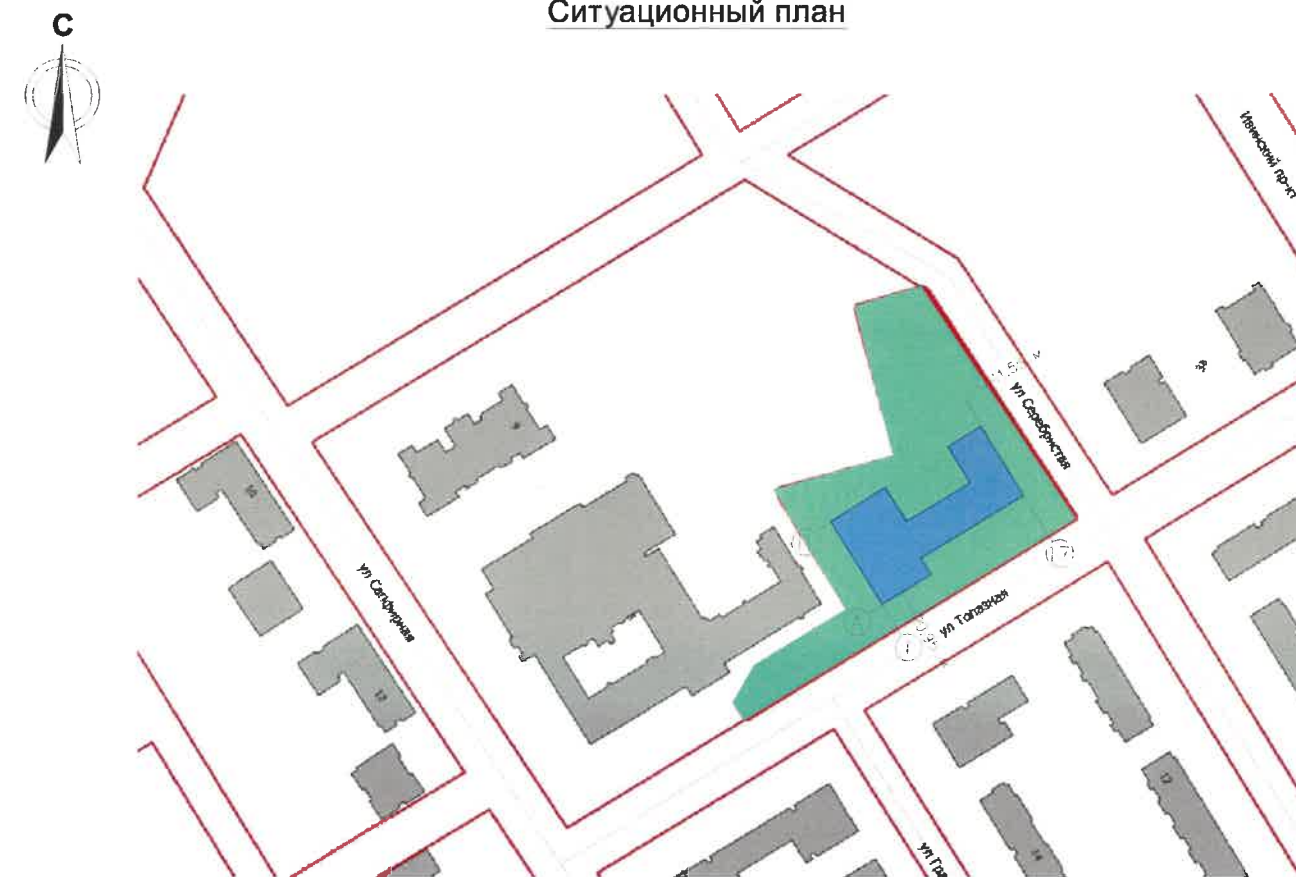

Условные обозначения

- Здание общеобразовательной школы по ул. Серебристой, 8а в Мотовилихинском районе г.Перми с кадастровым номером 59:01:4219248:11718;
- Красные линии;
- Земельный участок с кадастровым номером 59:01:4219248:8516;
- Расстояние от здания до границ земельного участка, красных линий;
- Условная координационная ось.

ПРИМЕЧАНИЕ: Границы земельного участка и его номер приведены с сайта <https://pkk.rosreestr.ru/>, красные линии приведены с сайта <https://isogd.gorodperm.ru/>, координационные оси расставлены условно.

						1112-24-ПОФ			
						Колерный паспорт по ул. Серебристой, 8а Мотовилихинского района г. Перми			
Изм.	Кол. уч.	Лист	№ док.	Подп.	Дата				
						Здание общеобразовательной школы в Мотовилихинском районе г. Перми	Стадия	Лист	Листов
ГАП		Муртазин		<i>Муртазин</i>	09.26		П	2	
Рук. группы		Якимов		<i>Якимов</i>	09.26				
Гл. Архитек.		Муртазин		<i>Муртазин</i>	09.26	Общие данные	ООО "ПЕРМОБЛПРОЕКТ"		
ГИП		Васенина		<i>Васенина</i>	09.26				
Н. контроль		Якимов		<i>Якимов</i>	09.26				



СОГЛАСОВАНО
Заместитель начальника ДГА
- главный архитектор
« 22 » 09 2026 г.

ПРИМЕЧАНИЕ: фотофиксация выполнена 08.2026 г.

						1112-24-ПОФ			
						Колерный паспорт по ул. Серебристой, 8а Мотовилихинского района г. Перми			
Изм.	Кол. уч.	Лист	№ док.	Подп.	Дата				
ГАП		Муртазин		<i>Муртазин</i>	09.26	Здание общеобразовательной школы в Мотовилихинском районе г. Перми	Стадия	Лист	Листов
Рук. группы		Якимов		<i>Якимов</i>	09.26		П	3	
Гл. Архитек.		Муртазин		<i>Муртазин</i>	09.26				
ГИП		Васенина		<i>Васенина</i>	09.26	Существующее состояние фасадов (фотофиксация)	ООО "ПЕРМОБЛПРОЕКТ"		
Н. контроль		Якимов		<i>Якимов</i>	09.26				




Примечание:

1. В случае, если наружные лестницы при дополнительно устроенных входах в общественные помещения здания выходят за границы предоставленного земельного участка и красные линии квартала, то устройство дополнительных или переустройство существующих входных групп требует получения разрешения в установленном порядке.
2. Требования к входным группам установлены пунктом 11.7 Правил благоустройства территории города Перми, утвержденных Решением Пермской городской Думы от 15.12.2020 № 277.
3. При размещении новой входной группы, изменении входной группы при проведении реконструкции, капитального ремонта здания, строения, сооружения требуется разработка проекта колерного паспорта.
4. Размещение входных групп, расположенных в границах территорий достопримечательных мест на территории города Перми, должно соответствовать требованиям, установленным органом охраны объектов культурного наследия.
5. Требования к входным группам, расположенным в границах территорий общего пользования, за исключением входных групп, расположенных в границах территорий достопримечательных мест:
 - архитектурные элементы входных групп (крыльца, входная площадка, ступени, лестницы, ограждения, парапеты, роллетные системы (рольставни), козырьки, прямки, пандусы или подъемные устройства для маломобильных групп населения) должны быть выполнены параллельно фасаду здания, строения, сооружения на расстоянии не более чем 1,5 м от фасада здания, строения, сооружения и при условии сохранения ширины пешеходной зоны (тротуара) не менее 2 м;
 - размер входной площадки - 1,5 м x 1,85 м;
 - входная группа (прямик) в подвальное или полуподвальное помещение должна быть выполнена параллельно фасаду здания, строения, сооружения с лестницей на расстоянии не более чем 1,5 м от фасада здания, строения, сооружения. По периметру входной группы (прямки) устраивается парапет высотой не более 0,5 м, над входной группой (прямоком) устанавливается козырек с водоотводом;
 - на высоте более 0,72 м от уровня земли входная группа должна быть выполнена за счет внутреннего пространства здания, строения, сооружения.
6. Ступени и входная площадка входных групп должны иметь противоскользящее покрытие или полосы.
7. На одном из торцов входной площадки может быть предусмотрен пандус или подъемное устройство для маломобильных групп населения.
8. Наружная кнопка вызывного устройства должна быть размещена в начале заезда на пандус или при входе на подъемное устройство для маломобильных групп населения.

Условные обозначения

- 1 - Выноска и номер позиции согласно Ведомости отделки фасадов на листе 1;
- A - Условная координационная ось.

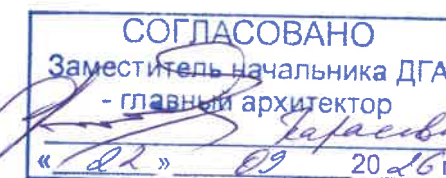

						1112-24-ПОФ			
						Колерный паспорт по ул. Серебристой, 8а Мотовилихинского района г. Перми			
Изм.	Кол. уч.	Лист	№ док.	Подп.	Дата				
						Здание общеобразовательной школы в Мотовилихинском районе г. Перми	Стадия	Лист	Листов
ГАП		Муртазин			09.26		П	4	
Рук. группы		Якимов			09.26				
Гл. Архитек.		Муртазин			09.26				
ГИП		Васенина			09.26	Фасад в осях 1-17	ООО "ПЕРМОБЛПРОЕКТ"		
Н. контроль		Якимов			09.26				



Примечание:


1. Требования к размещению наружных блоков систем кондиционирования, маскирующих ограждений наружных блоков систем кондиционирования (далее – маскирующие ограждения) на фасадах капитальных объектов установлены пунктом 11.9 Правил благоустройства территории города Перми, утвержденных решением Пермской городской Думы от 15.12.2020 № 277 (далее — Правила).
2. Маскирующие ограждения на фасадах капитальных объектов должны быть выполнены в виде экранов, решеток, корзин, состоящих из передней и боковых панелей, выполненных из горизонтальных реек: ширина рейки - не менее 0,03 м и не более 0,06 м, расстояние между ближайшими рейками - не менее 0,03 м и не более 0,06 м; в цвет части фасада капитального объекта, указанный в колерном паспорте капитального объекта, на которой размещаются маскирующие ограждения.
3. Требования к размещению наружных блоков систем кондиционирования на дворовых фасадах капитальных объектов не устанавливаются.
4. Требования к размещению наружных блоков систем кондиционирования, маскирующих ограждений на фасадах капитальных объектов, расположенных на территориях, не входящих в границы городского центра, а также на территориях, не выходящих на улицы особого градостроительного значения-магистралей городского значения, не устанавливаются, за исключением случая, предусмотренного подпунктом 11.9.7 Правил (после проведения Капитального ремонта наружные блоки систем кондиционирования, маскирующие ограждения подлежат размещению в соответствии с подпунктами 11.9.1-11.9.5 Правил).

Условные обозначения

- 1 - Выноска и номер позиции согласно Ведомости отделки фасадов на листе 1;
- A - Условная координационная ось.

СОГЛАСОВАНО
Заместитель начальника ДГА
- главный архитектор
« 22 » 09 20 2021

						1112-24-ПОФ			
						Колерный паспорт по ул. Серебристой, 8а Мотовилихинского района г. Перми			
Изм.	Кол. уч.	Лист	№ док.	Подп.	Дата				
						Здание общеобразовательной школы в Мотовилихинском районе г. Перми	Стадия	Лист	Листов
ГАП		Муртазин			09.26		П	5	
Рук. группы		Якимов			09.26				
Гл. Архитек.		Муртазин			09.26				
ГИП		Васенина			09.26				
Н. контроль		Якимов			09.26	Фасад в осях 17-1		ООО "ПЕРМОБЛПРОЕКТ" 	

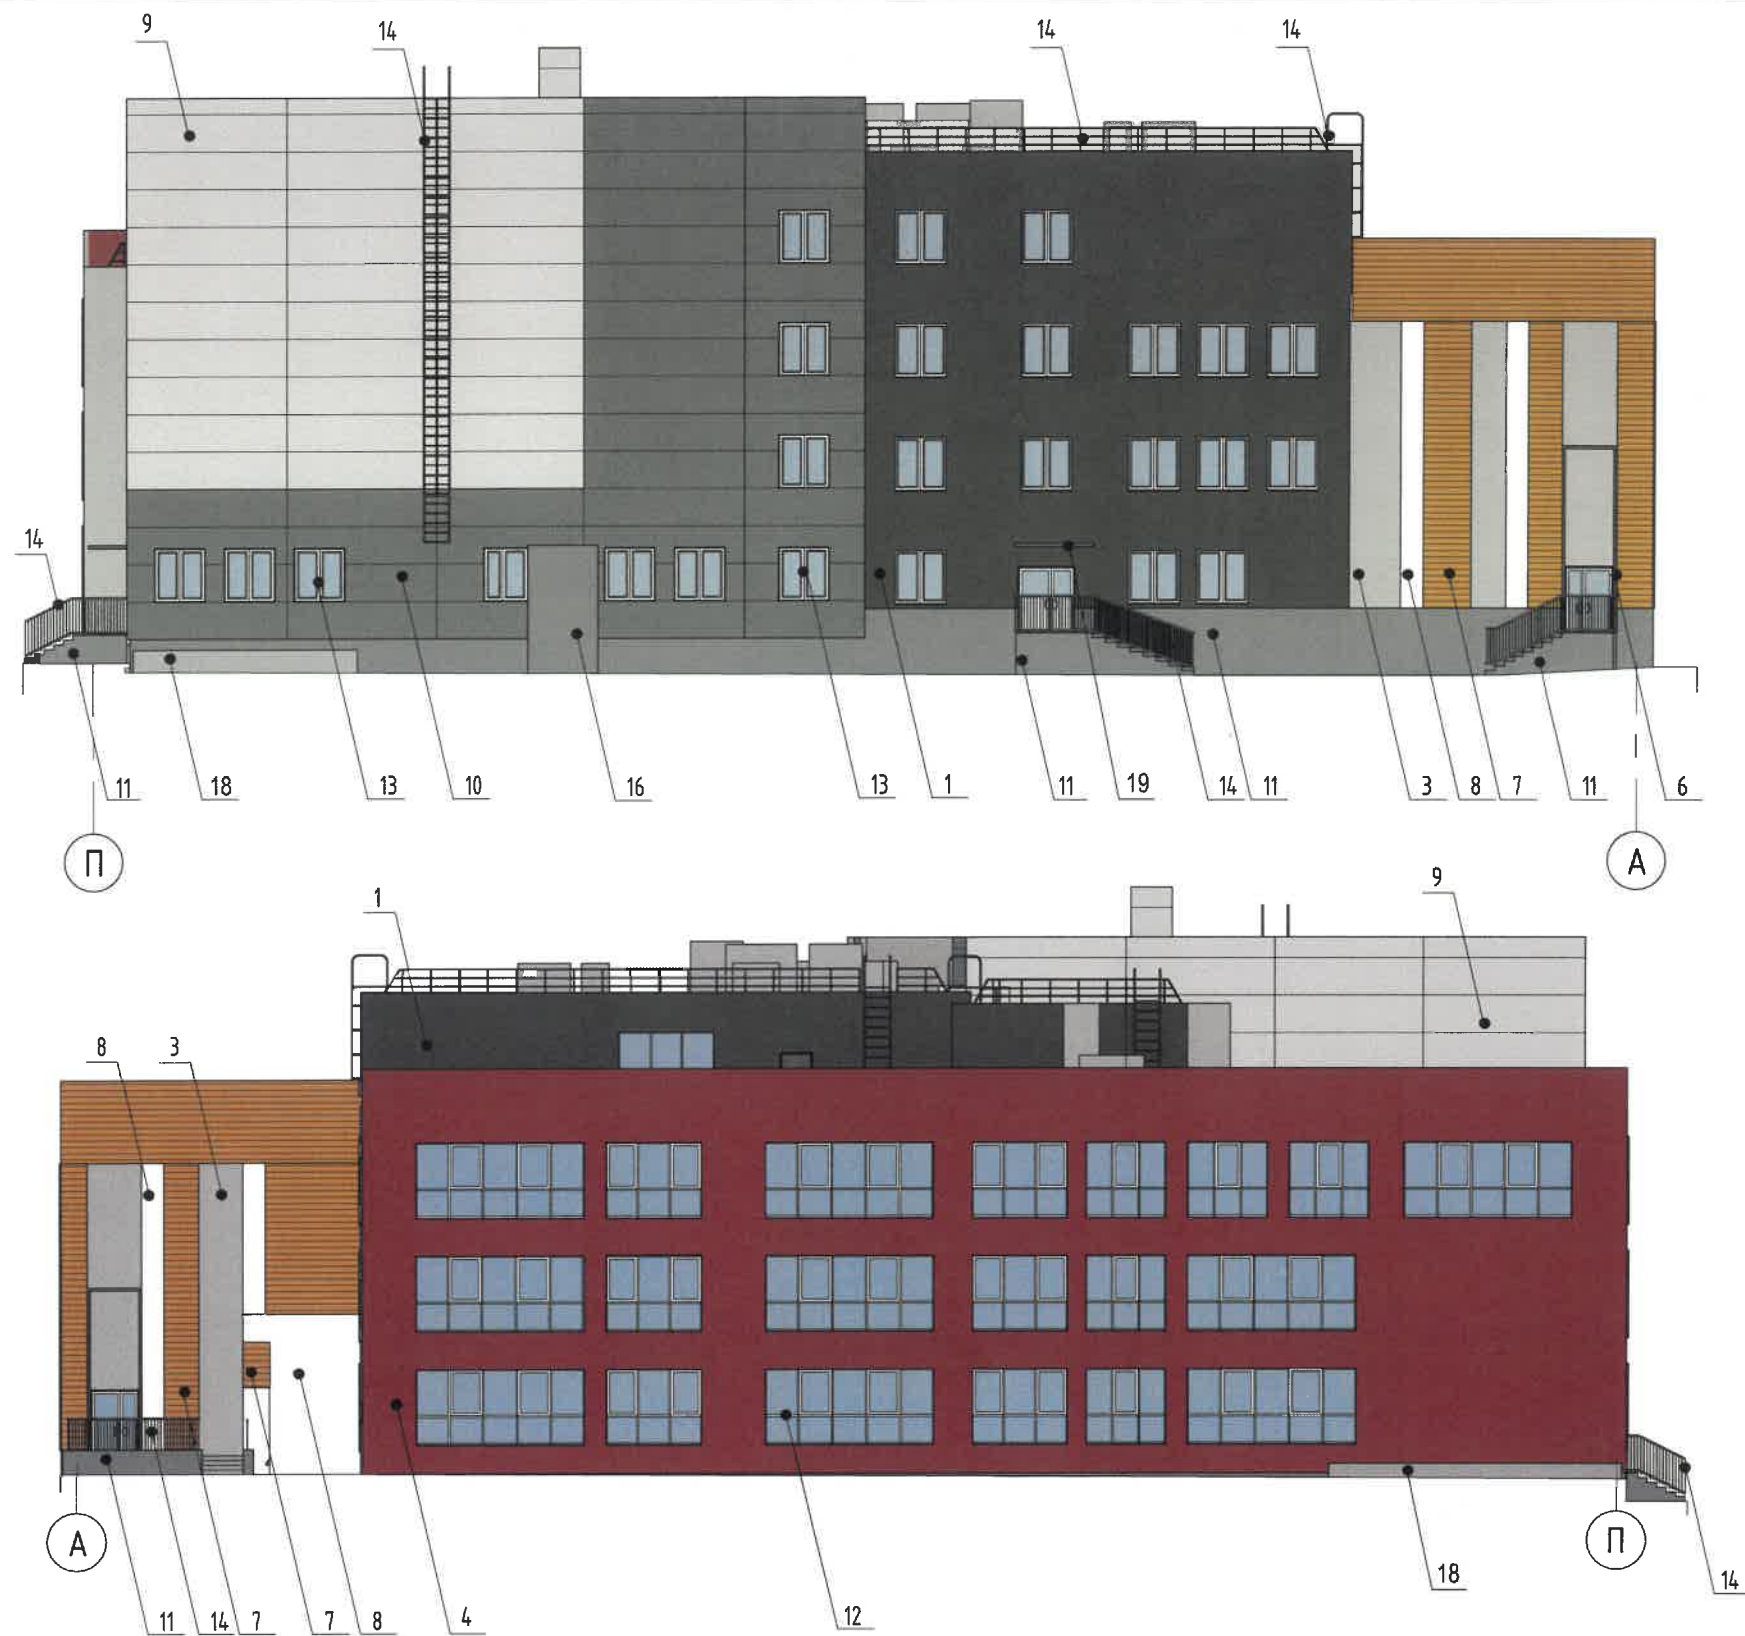


Условные обозначения

- 1 - Выноска и номер позиции согласно Ведомости отделки фасадов на листе 1;
- A - Условная координационная ось.

СОГЛАСОВАНО
Заместитель начальника ДГА
- главный архитектор
« 26 » 09 2026 г.

						1112-24-ПОФ			
						Колерный паспорт по ул. Серебристой, 8а Мотовилихинского района г. Перми			
Изм.	Кол. уч.	Лист	№ док.	Подп.	Дата	Здание общеобразовательной школы в Мотовилихинском районе г. Перми	Стадия	Лист	Листов
ГАП		Муртазин		<i>Муртазин</i>	09.26		П	6	
Рук. группы		Якимов		<i>Якимов</i>	09.26				
Гл. Архитек.		Муртазин		<i>Муртазин</i>	09.26				
ГИП		Васенина		<i>Васенина</i>	09.26		Фасады	ООО "ПЕРМОБЛПРОЕКТ"	
Н. контроль		Якимов		<i>Якимов</i>	09.26				

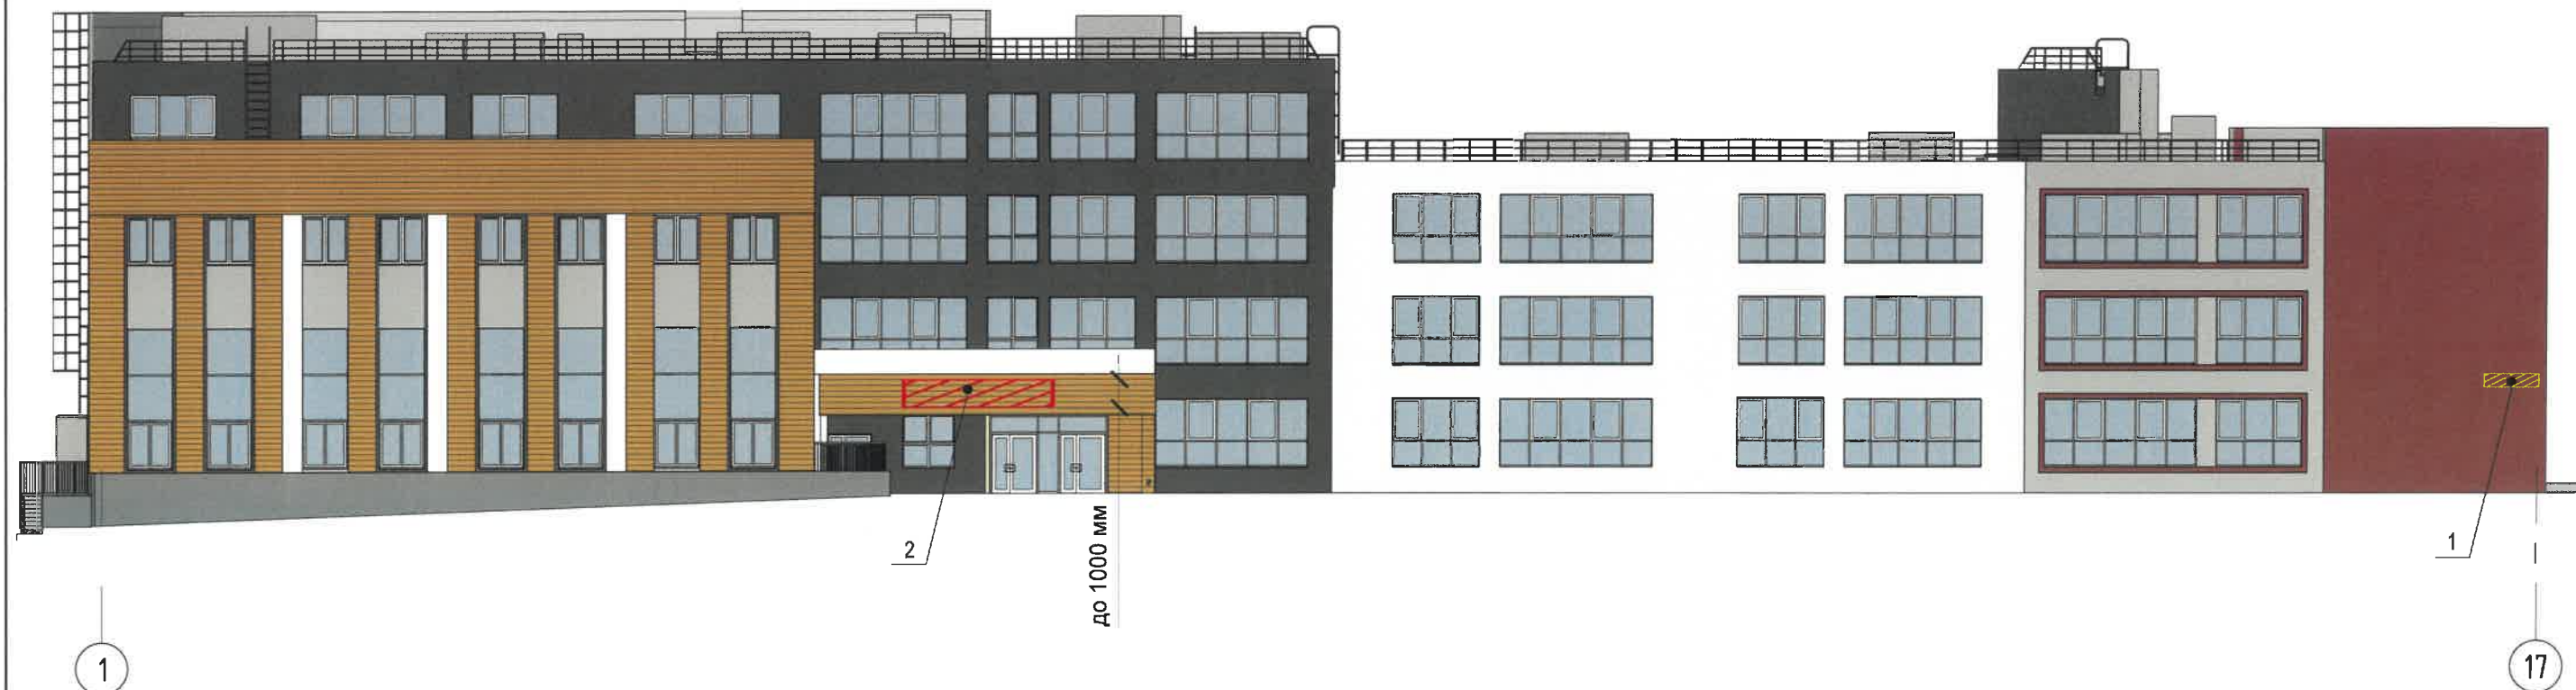

Ведомость средств размещения информации, рекламных конструкций


ПОЗ.	Тип объекта, материал, способы крепления	Цвет (с указанием RAL)	Наличие подсветки
1	Указатель с наименованием улицы и номером дома (здания) (пункт 11.4.2. решения Пермской городской Думы от 15.12.2020 № 277). Металл, пластик, оргстекло.	Фирменные цвета	Возможна внутренняя подсветка
2	Объемные буквы и/или логотипы, размещенные на металлических направляющих без подложки в цвет фасада на стене здания. Оргстекло, металл, пластик.	RAL 9003	Внутренняя или контурная подсветка

Условные обозначения

-  - Выноска и номер позиции согласно Ведомости средств размещения информации, рекламных конструкций;
-  - Ось размещения средств размещения информации, рекламных конструкций;
-  - Место допустимого размещения средств размещения информации, рекламных конструкций;
-  - Условная координационная ось.

СОГЛАСОВАНО
Заместитель начальника ДГА
- главный архитектор
« 22 » 09 2026 г.

						1112-24-ПОФ		
						Колерный паспорт по ул. Серебристой, 8а Мотовилихинского района г. Перми		
Изм.	Кол. уч.	Лист	№ док.	Подп.	Дата	Здание общеобразовательной школы в Мотовилихинском районе г. Перми	Стадия	Лист
ГАП	Муртазин				09.26	Размещение средств размещения информации, рекламных конструкций	П	7
Рук. группы	Якимов				09.26			
Гл. Архитек.	Муртазин				09.26			
ГИП	Васенина				09.26			
Н. контроль	Якимов				09.26			
						ООО "ПЕРМОБЛПРОЕКТ"		

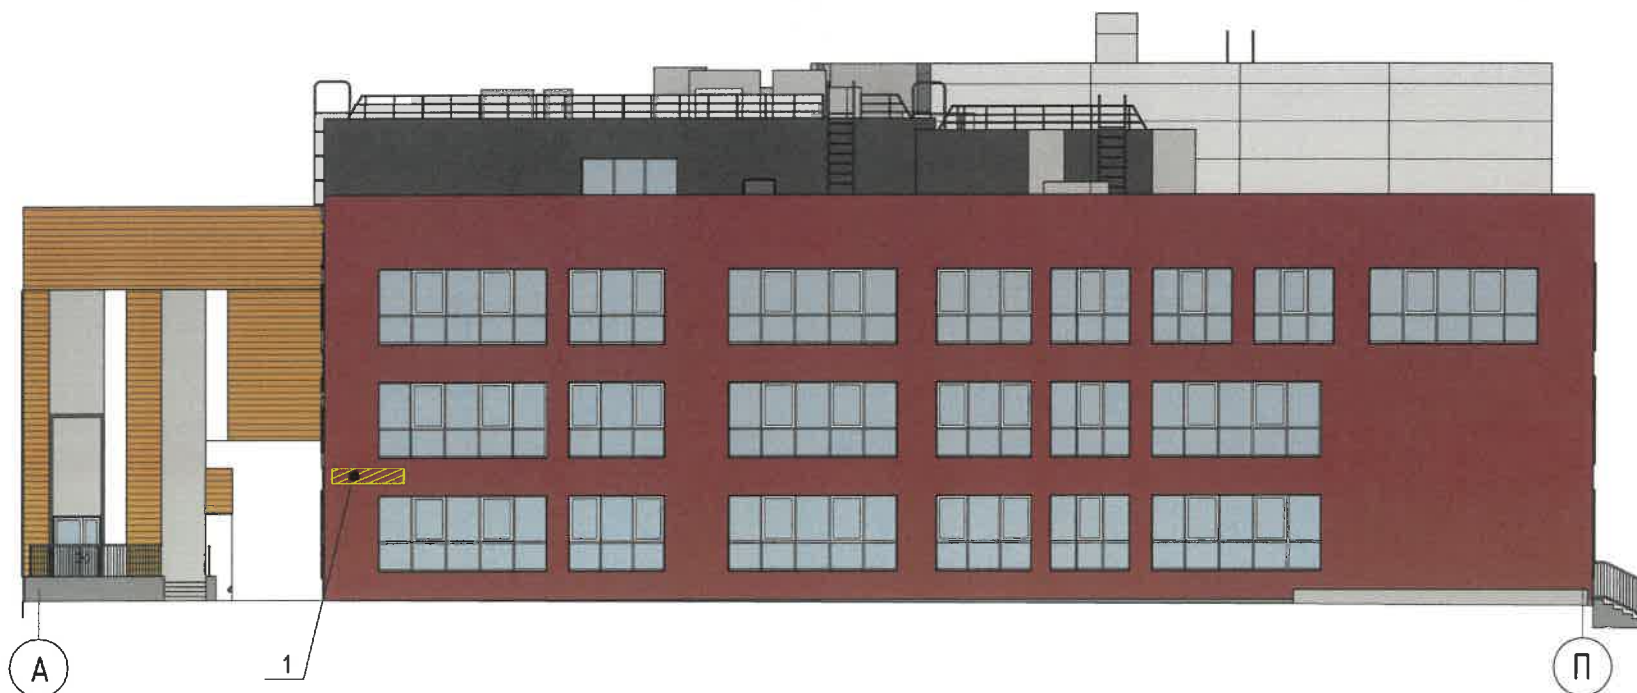

Узел крепления средств размещения информации, рекламных конструкций




Условия размещения средств размещения информации, рекламных конструкций.

1. Места размещения информации располагаются относительно условной прямой линии – единой горизонтальной оси. Местоположение оси на фасаде определяется как половина расстояния между верхним и нижним архитектурным элементом (окна, наличники, карниз, фриз и др.), выделяющимся (западающим, выступающим) из плоскости стены.
2. Размещение вывесок и рекламных конструкций должно осуществляться в границах места допустимого размещения средств размещения информации, рекламных конструкций, установленных данным колерным паспортом объекта капитального строительства.
3. Размещение вывесок по отношению друг к другу, их конфигурация, наполненность информацией должны соответствовать Стандартным требованиям к вывескам, их размещению и эксплуатации (далее - Стандартные требования), утвержденным Решением Пермской городской Думы от 15.12.2020 №277.
4. В случае, если планируемые к размещению вывески не соответствуют Стандартным требованиям и действующему колерному паспорту, требуется внесение изменений в колерный паспорт путем разработки нового колерного паспорта.
5. Максимальный размер информационных табличек – 0,5 м х 0,7 м (пункт 2.13 Стандартных требований).
6. Узел крепления каждого типа объекта информации разрабатывается отдельным рабочим проектом.
7. В случае размещения рекламной конструкции на фасаде здания, строения, сооружения, такая конструкция должна быть отражена в составе нового колерного паспорта, а ее размещение должно осуществляться в соответствии с действующим порядком установки эксплуатации рекламных конструкций на территории города Перми, утвержденным решением Пермской городской Думы от 27.01.2009 № 11, с последующим получением на установку и эксплуатацию рекламной конструкции в установленном порядке.
8. В случае возникновения спорных ситуаций с другими организациями в отношении мест размещения вывесок, расположенных не в границах занимаемого помещения, регулирование конфликта и окончательное решение по размещению вывесок той или иной претендующей организации принимает владелец данного объекта.

Условные обозначения

- 1 - Выноска и номер позиции согласно Ведомости средств размещения информации, рекламных конструкций;
- Место допустимого размещения средств размещения информации, рекламных конструкций;
- А - Условная координационная ось.

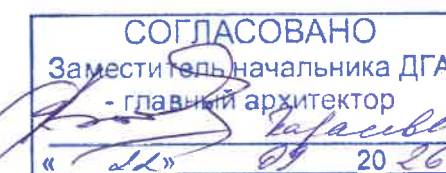


						1112-24-ПОФ			
						Колерный паспорт по ул. Серебристой, 8а Мотовилихинского района г. Перми			
Изм.	Кол. уч.	Лист	№ док.	Подп.	Дата				
						Здание общеобразовательной школы в Мотовилихинском районе г. Перми	Стадия	Лист	Листов
ГАП	Муртазин				09.26		П	8	
Рук. группы	Якимов				09.26	Размещение средств размещения информации, рекламных конструкций	ООО "ПЕРМОБЛПРОЕКТ"		
Гл. Архитек.	Муртазин				09.26				
ГИП	Васенина				09.26				
Н. контроль	Якимов				09.26				

Позиция согласно ведомости отделки фасадов	Координаты цвета RAL DESIGN 060 50 50	C:	16	
		M:	53	
		Y:	79	
		K:	24	
		R:	176	
		G:	110	
5		B:	55	

Позиция согласно ведомости отделки фасадов	Координаты цвета RAL 3011	C:	20	
		M:	100	
		Y:	100	
		K:	40	
		R:	126	
		G:	41	
4		B:	44	


Позиция согласно ведомости отделки фасадов	Координаты цвета RAL 7004	C:	0	
		M:	0	
		Y:	0	
		K:	45	
		R:	158	
		G:	160	
3		B:	161	

Позиция согласно ведомости отделки фасадов	Координаты цвета RAL 7015	C:	40	
		M:	10	
		Y:	10	
		K:	80	
		R:	81	
		G:	86	
1, 20		B:	92	

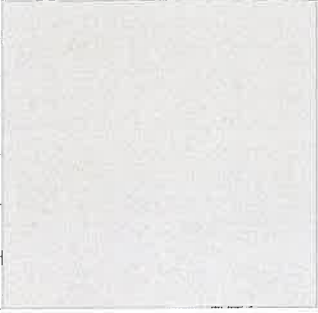Позиция согласно ведомости отделки фасадов	Координаты цвета RAL 9003	C:	0	
		M:	0	
		Y:	0	
		K:	0	
		R:	244	
		G:	248	
2, 8, 12, 13		B:	244	

Позиция согласно ведомости отделки фасадов	Координаты цвета RAL 7024	C:	80	
		M:	60	
		Y:	50	
		K:	40	
		R:	71	
		G:	74	
6, 14		B:	80	

Позиция согласно ведомости отделки фасадов	Координаты цвета RAL 7047	C:	0	
		M:	0	
		Y:	5	
		K:	20	
		R:	207	
		G:	208	
9, 15		B:	207	

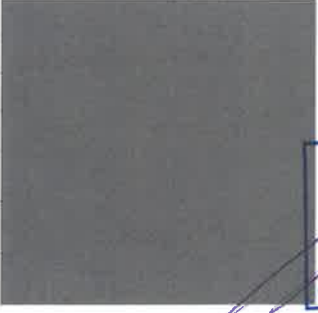Позиция согласно ведомости отделки фасадов	Координаты цвета RAL 7046	C:	30	
		M:	10	
		Y:	10	
		K:	40	
		R:	130	
		G:	137	
10, 11, 16		B:	142	

СОГЛАСОВАНО
Заместитель начальника ДГА
главный архитектор
А.С. Шафеев
« 22 » 09 2026 г.

ПРИМЕЧАНИЕ: Цвета в стандарте RAL и цветовой палитре CMYK, RGB приведены с сайта <https://colorscheme.ru/> (каталог цветов RAL CLASSIC, RAL DESIGN).

						1112-24-ПОФ			
						Колерный паспорт по ул. Серебристой, 8а Мотовилихинского района г. Перми			
Изм.	Кол. уч.	Лист	№ док.	Подп.	Дата	Здание общеобразовательной школы в Мотовилихинском районе г. Перми	Стадия	Лист	Листов
ГАП	Муртазин			<i>А.С. Шафеев</i>	09.26		П	9	
Рук. группы	Якимов			<i>А.С. Шафеев</i>	09.26				
Гл. Архитек.	Муртазин			<i>А.С. Шафеев</i>	09.26				
ГИП	Васенина			<i>В.В. Васенина</i>	09.26				
Н. контроль	Якимов			<i>А.С. Шафеев</i>	09.26	Эталоны колеров	ООО "ПЕРМОБЛПРОЕКТ" 		