

Рекламное Агентство «TERRAgroup»

№059-22-01-26-1652 от 24.08.2026

Заказчик: Общество с ограниченной ответственностью «Медицинский центр Флеболог»

**ПАСПОРТ ВНЕШНЕГО ОБЛИКА (КОЛЕРНЫЙ ПАСПОРТ)
ОБЪЕКТА КАПИТАЛЬНОГО СТРОИТЕЛЬСТВА**
(за исключением объектов, строительство которых не завершено)
(далее - колерный паспорт)

АДРЕС ОБЪЕКТА: г. Пермь, административный район Ленинский,
улица Советская, здание (строение) № 63.

Шифр: ЛС-63-06-26

*Сопоставлено с учетом письма Государственной
инспекции по охране объектов культурного
наследия Пермского края от 19.08.2026
№ Иск55-01-19.2-108*

ПЕРМЬ 2026 г.

Ведомость чертежей отображаемых архитектурных решений

Пояснительная записка

Объект капитального строительства: 2-х этажное здание многоквартирного жилого дома с нежилыми помещениями по улице Советская, здание (строение) № 63, Ленинского района, г. Перми. Кадастровый номер участков: 59:01:4410046:15, 59:01:4410046:1572, кадастровый номер здания 59:01:4410046:28;

Год постройки и ввод в эксплуатацию: 1917 г.;

В плане здание: сложной формы;

Оконные блоки: выполнены из профилей заводского изготовления - металлопластик;

Несущие стены: кирпичные.

Тип кровли: вальмовая, неэксплуатируемая;

Ранее разработанные колерные паспорта: №СЭД-22-01-05-13 от 02.04.2013 (согл. 24.03.14);

Нахождение в границах зон объектов культурного наследия:

- Объект расположен в границах зоны территории объекта археологического наследия в соответствии с на приказом Министерства культуры, молодежной политики и массовых коммуникаций Пермского края от 30.12.2013 № СЭД-27-01-12-664 «Об установлении границы территории объекта археологического наследия - достопримечательного места «Черный рынок, поселение»

Здание (строение) отнесено к предмету охраны ДМ «Комсомольский проспект»:

Согласно приказу Государственной инспекции по охране объектов культурного наследия Пермского края от 19 декабря 2018 г. №СЭД-55-01-05-563 «Об установлении границ территории, предмета охраны и требований к осуществлению деятельности в границах территории объекта культурного наследия и к градостроительным регламентам в границах территории объекта культурного наследия регионального значения - достопримечательного места «Комсомольский проспект»: в данной зоне предельно допустимый размер выступа элементов зданий и сооружений из плоскости наружной стены фасада здания (крыльца, навесы, эркеры, балконы), выходящих на исторические линии застройки, боковые фасады, примыкающие к линиям исторической застройки: не более 1.2м.

- Объект примыкает к объекту культурного наследия согласно приказу СЭД-27-01-12-517 от 05.12.2013 Об установлении границ территории, утверждении режима использования территории и предмета охраны объекта культурного наследия регионального значения – памятника «Доходный дом П.И. Мартынова», Тополевый переулок, здание (строение) 8.

Настоящим колерным паспортом:

- Вносятся изменения в ранее согласованный колерный паспорт от 02.04.2013 № СЭД-22-01-05-13 в части уточнения типов и видов отделки, и их цветовых решений; уточнения видов и мест размещения средств размещения информации, рекламных конструкций.

- Уточняются виды и места размещения средств размещения информации, рекламных конструкций.

Цветовое решение и применяемые материалы обеспечивают комплексное решение всех элементов фасадов, единство архитектурного облика здания. Средства размещения информации, рекламные конструкции не нарушат архитектурный облик здания.

Средства размещения информации, рекламные конструкции, не соответствующие типу и местам их возможного размещения, подлежат демонтажу.

В соответствии с Градостроительным кодексом Российской Федерации, решением Пермской городской Думы от 15.12.2020 № 277 «Об утверждении Правил благоустройства территории города Перми» и постановлением администрации города Перми от 22.02.2017 № 130 «Об утверждении формы и Порядка согласования паспорта внешнего облика (колерного паспорта) объекта капитального строительства (за исключением объектов, строительство которых не завершено)» колерные паспорта либо их изменения не являются разрешительной документацией на строительство, реконструкцию объекта капитального строительства; не являются правовым основанием на устройство (переустройство, демонтаж) пристроек, навесов, козырьков и других архитектурных элементов объекта капитального строительства.

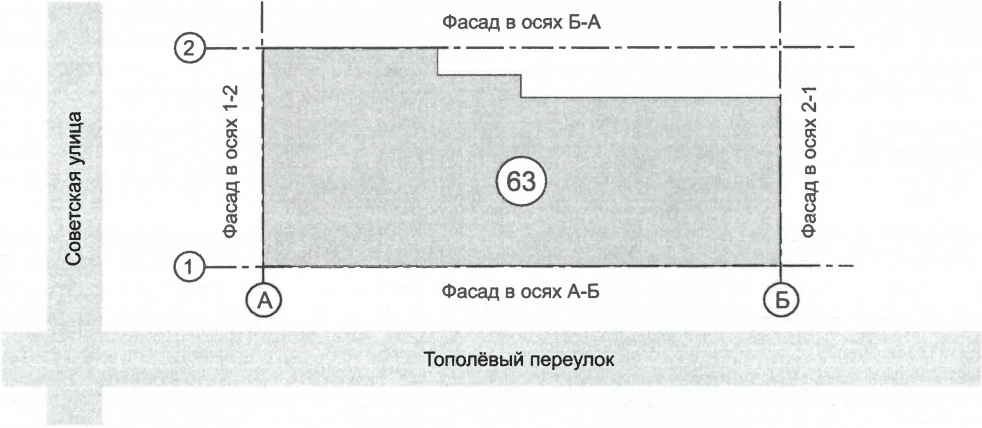
Перед проведением текущего ремонта здания в сроки, установленные пунктом 11.3 Правил благоустройства для зданий, обращенных одним из фасадов на территорию общего пользования (не реже 1 раза в 5 лет после дня ввода в эксплуатацию капитальных объектов при строительстве, реконструкции или после дня подписания документа о приемке выполненных работ по Текущему ремонту, Капитальному ремонту капитальных объектов) необходима разработка колерного паспорта здания, предусматривающего отделку фасада и цветовое решение, соответствующие требованиям Правил благоустройства. В проектах производства работ на фасадах и кровле в обязательном порядке предусматривать информирование работников и ИТП порядных организаций о статусе рядом стоящего здания по адресу г. Пермь, ул. Тополевый переулок здание (строение) 8 как объекта культурного наследия и необходимости обеспечения его сохранности при организации и производстве соответствующих работ.

Здание располагается в границах городского центра, установленных Решением Пермской городской Думы от 26.09.2023 №188 «О внесении изменений в Правила благоустройства территории города Перми, утвержденные решением Пермской городской Думы от 15.12.2020 № 277»

						ЛС-63-06-26			
						Коперный паспорт по улице Советская, здание (строение) № 63 Ленинского района, г. Перми.			
Изм.	Кол.уч	Лист	№док	Подпись	Дата	Здание многоквартирного жилого дома	Стадия	Лист	Листов
Разраб.		Ершова А.А.			08/26		П	1	11
						Общие данные (начало)	РА «TERRAGroup»		

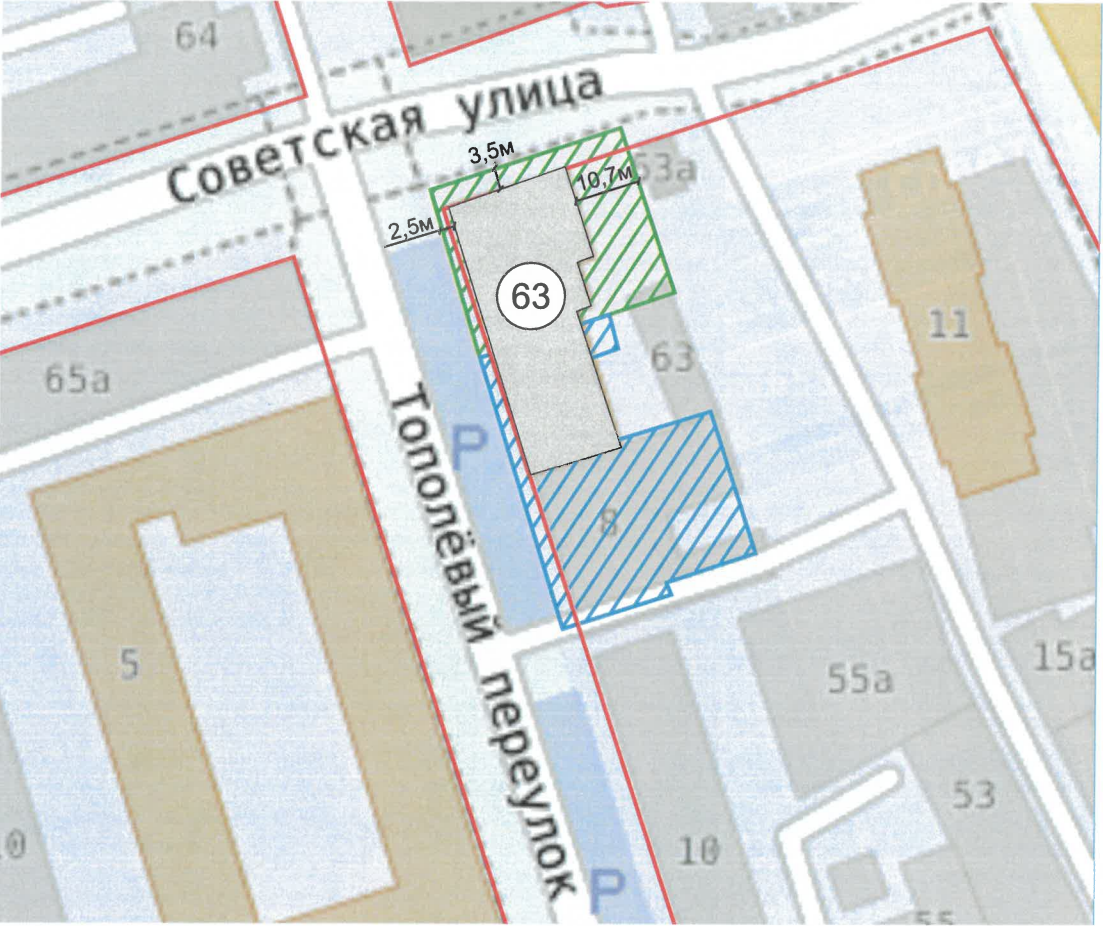
Инструкция о порядке производства работ, связанных с окраской фасадов и всех наружных частей зданий, сооружений, строений, расположенных на территории города Перми

- Окраска (отделка) фасадов и всех наружных частей зданий, сооружений, строений, расположенных на территории города Перми, может производиться лишь на основании паспорта внешнего облика объекта капитального строительства (колерного паспорта), согласованного с департаментом градостроительства и архитектуры администрации г. Перми (далее – ДГА).
- До начала процесса окраски (отделки) здания или какого-либо сооружения должны быть произведены работы по капитальному ремонту всех без исключения его наружных частей, подлежащих окраске.
- До начала ремонта зданий, имеющих газосветовую рекламу, сообщить рекламораспространителю о предстоящих работах на фасаде здания с целью сохранения вывесок либо их демонтажа.
- Полуразрушенные и разрушенные архитектурные художественно-скульптурные элементы фасада: карнизы, фриз, колонны, пилястры, сандрики, кронштейны, обрамления проемов, различные лепные украшения, барельефы, мозаика, художественная роспись и т.п. подлежат обязательному восстановлению в своем первоначальном виде. Категорически запрещается производить окраску здания без предварительного восстановления указанных элементов декора фасада.
- Металлические поверхности отдельных элементов фасада: чугунные решетки, ограждения балконов и лестниц, элементы входных групп, двери, кронштейны и прочие архитектурно-художественные элементы фасада перед окраской очищаются от грязи, ржавчины, старой краски и покрываются вновь атмосферостойкой краской для металлических поверхностей.
- В соответствии с выданными образцами цвета (колерами) на окраску (отделку) здания организация, производящая ремонт здания, составляет пробные образцы цвета, которые наносятся на подготовленную для покраски поверхность стены в уровне 1-го этажа здания (не выше 1,5 метров от земли).
- Проверку и согласование пробного образца цвета (выкрас колера) производит уполномоченный представитель ДГА. Без указанных проверки и согласования производить окраску (отделку) фасадов здания категорически запрещается.
- Домоуправления, организации и учреждения, производящие окраску (отделку) и связанный с ней ремонт фасадов здания, несут ответственность за выполнение настоящей инструкции и могут быть привлечены к административной ответственности за ее нарушение в соответствии со статьей 6.8.2 «Нарушение требований к внешнему виду фасадов зданий, строений, сооружений» Закона Пермского края от 06.04.2015 № 460-ПК «Об административных правонарушениях в Пермском крае».
- По всем вопросам, связанным с производством работ, необходимо обращаться в ДГА по адресу: г. Пермь, ул. Сибирская, 15 каб.315, тел.: 212-76-9



Ведомость ссылочных и прилагаемых документов

ОБОЗНАЧЕНИЕ	НАИМЕНОВАНИЕ	ПРИМЕЧАНИЕ
	Ссылочные документы	
Постановление администрации г. Перми от 22.02.2017 №130	«Об утверждении формы и Порядка согласования паспорта внешнего облика (колерного паспорта) объекта капитального строительства (за исключением объектов, строительство которых не завершено)»	
Решение Пермской городской Думы от 15.12.2020 №277	«Об утверждении Правил благоустройства территории города Перми»	
ПРИКАЗ от 30 декабря 2013 г. № СЭД-27-01-12-664	«Об установлении границы территории объекта археологического наследия - достопримечательного места «Черный рынок, поселение»	
ПРИКАЗ от 05.12.2013 № СЭД-27-01-12-517	«Об установлении границ территории, утверждении режима использования территории и предмета охраны объекта культурного наследия регионального значения – памятника «Доходный дом П.И. Мартынова»»	
ПРИКАЗ от 19.12.2018 № СЭД-55-01-05-563	«Об установлении границ территории, предмета охраны и требований к осуществлению деятельности в границах территории объекта культурного наследия и к градостроительным регламентам в границах территории объекта культурного наследия регионального значения - достопримечательного места «Комсомольский проспект»	
Ранее согласованный колерный паспорт от 02.04.2013 № СЭД-22-01-05-13	Колерный паспорт здания по адресу: г. Пермь, Ленинский район, Топольевый пер., 6. Шифр 078-09-2013-ОФ	Согласован 24.03.2013



Примечание: Красные линии приведены с сайта <https://nspd.gov.ru>
Границы земельного участка приведены с сайта <https://isogd.gorodperm.ru>

Условные обозначения

- Жилой многоквартирный дом с нежилыми помещениями по адресу ул. Советская, дом (строение) № 63, Ленинского района, г. Пермь. Кадастровый номер здания: 59:01:4410046:28
- Расстояние от объекта капитального строительства до границ земельного участка красных линий
- Фасады с местами размещения средств размещения информации, рекламных конструкций
- Красные линии
- Здание на з/у с кадастровым номером 59:01:4410046:15
- Здание на з/у с кадастровым номером 59:01:4410046:1572

СОГЛАСОВАНО
Заместитель начальника ДГА
- главный архитектор
« 14 » 09 20 2013 г.
Карачев С.А.

						ЛС-63-06-26			
						Колерный паспорт по улице Советская, здание (строение) № 63 Ленинского района, г. Перми.			
Изм.	Кол.уч.	Лист	№ док.	Подпись	Дата	Здание многоквартирного жилого дома	Стадия	Лист	Листов
Разраб.		Ершова А.А.			08/26		П	2	11
						Общие данные (продолжение)	РА «TERRAGroup»		

Главный фасад (в осях А-Б)



Боковой фасад (в осях 1-2)



Дворовой фасад (в осях Б-А)



СОГЛАСОВАНО
Заместитель начальника ДГА
- главный архитектор
Карасев С.А.
« 14 » 09 2026 г.

Фотофиксация выполнена: 06/2026 г.

						ЛС-63-06-26			
						Колерный паспорт по улице Советская, здание (строение) № 63 Ленинского района, г. Перми.			
Изм.	Кол.уч	Лист	№док	Подпись	Дата	Здание многоквартирного жилого дома	Стадия	Лист	Листов
Разраб.			Ершова А.А.		08/26		П	3	11
						Существующее состояние фасадов		РА «TERRAGroup»	



ПРИМЕЧАНИЕ:

1. В соответствии с Приказом Государственной инспекции по охране объектов культурного наследия Пермского края от 19.12.2018 № СЗД-55-01-05-563 «Об установлении границ территории, предмета охраны и требований к осуществлению деятельности в границах территории объекта культурного наследия и к градостроительным регламентам в границах территории объекта культурного наследия регионального значения - достопримечательного места «Комсомольский проспект» (далее - Приказ) предельно допустимый размер выступа элементов зданий и сооружений из плоскости наружной стены фасада здания (крыльца, навесы, эркеры, балконы): не более 1,2 м.
2. Ступени и входная площадка входных групп должны иметь противоскользящее покрытие или полосы.
3. Согласно данному Приказу запрещается: частичная (фрагментарная) отделка фасадов, если такая окраска не описана в предмете охраны достопримечательного места; изменение архитектурных элементов и деталей фасадов, отнесенных к предмету охраны достопримечательного места; сооружение внешних тамбуров входных групп; частичная (фрагментарная) отделка фасадов, если такая окраска не описана в предмете охраны достопримечательного места; изменение архитектурных элементов и деталей фасадов, отнесенных к предмету охраны достопримечательного места; изменение исторических габаритов оконных и дверных проемов зданий и сооружений, составляющих предмет охраны достопримечательного места.
4. Согласно данному Приказу размещение на фасадах объектов, формирующих историко-архитектурную среду достопримечательного места, объектов, обладающих признаками объекта культурного наследия, антенн, наружных блоков вентиляции и кондиционирования, вентиляционных труб, элементов систем газоснабжения и других технологических элементов зданий и сооружений.
5. Антенны, наружные блоки вентиляции и кондиционирования, вентиляционные трубы, элементы системы газоснабжения и другие технологические элементы зданий и сооружений могут размещаться на кровле объектов капитального строительства компактными упорядоченными группами с использованием единой несущей основы, в том числе с устройством ограждения, а также на фасадах, не обращенных к историческим линиям застройки и не примыкающих к ним.

Элементы архитектурного декора, лепнина могут быть отображены схематично и не в полном объеме ввиду мелкого масштаба чертежей фасадов. Перед производством работ по ремонту и реставрации элементов фасадов, декора требуется разработка проектно-сметной и рабочей документации с подробными чертежами изделий (декора/лепнины) с точным воспроизведением в размерах исторического рисунка декоративного элемента в масштабах: 1:5; 1:10; 1:20 (масштаб изображения выбирают в зависимости от размеров здания и насыщенности изображений на чертеже).



Условные обозначения:

- 1 - Выноска и номер позиции согласно ведомости отделки фасадов на листе 1.
- A - Координационная ось

						ЛС-63-06-26					
						Колерный паспорт по улице Советская, здание (строение) № 63 Ленинского района, г. Перми.					
Изм.	Кол.уч	Лист	Недок	Подпись	Дата	Здание многоквартирного жилого дома			Стадия	Лист	Листов
Разраб.		Ершова А.А.			08/26				П	4	11
						Главный фасад по Тополевому пер.			РА «TERRAGroup»		



ПРИМЕЧАНИЕ:

1. Согласно Приказу Государственной инспекции по охране объектов культурного наследия Пермского края от 19.12.2018 № СЭД-55-01-05-563 «Об установлении границ территории, предмета охраны и требований к осуществлению деятельности в границах территории объекта культурного наследия и к градостроительным регламентам в границах территории объекта культурного наследия регионального значения - достопримечательного места «Комсомольский проспект» (далее - Приказ) антенны, наружные блоки вентиляции и кондиционирования, вентиляционные трубы, элементы системы газоснабжения и другие технологические элементы зданий и сооружений могут размещаться на кровле объектов капитального строительства компактными упорядоченными группами с использованием единой несущей основы, в том числе с устройством ограждения, а также на фасадах, не обращенных к историческим линиям застройки и не примыкающих к ним.

2. Требования к размещению наружных блоков систем кондиционирования, маскирующих ограждений наружных блоков систем кондиционирования на фасадах капитальных объектов установлены пунктом 11.9 Правил благоустройства территории города Перми, утвержденных решением Пермской городской Думы от 15.12.2020 № 277.

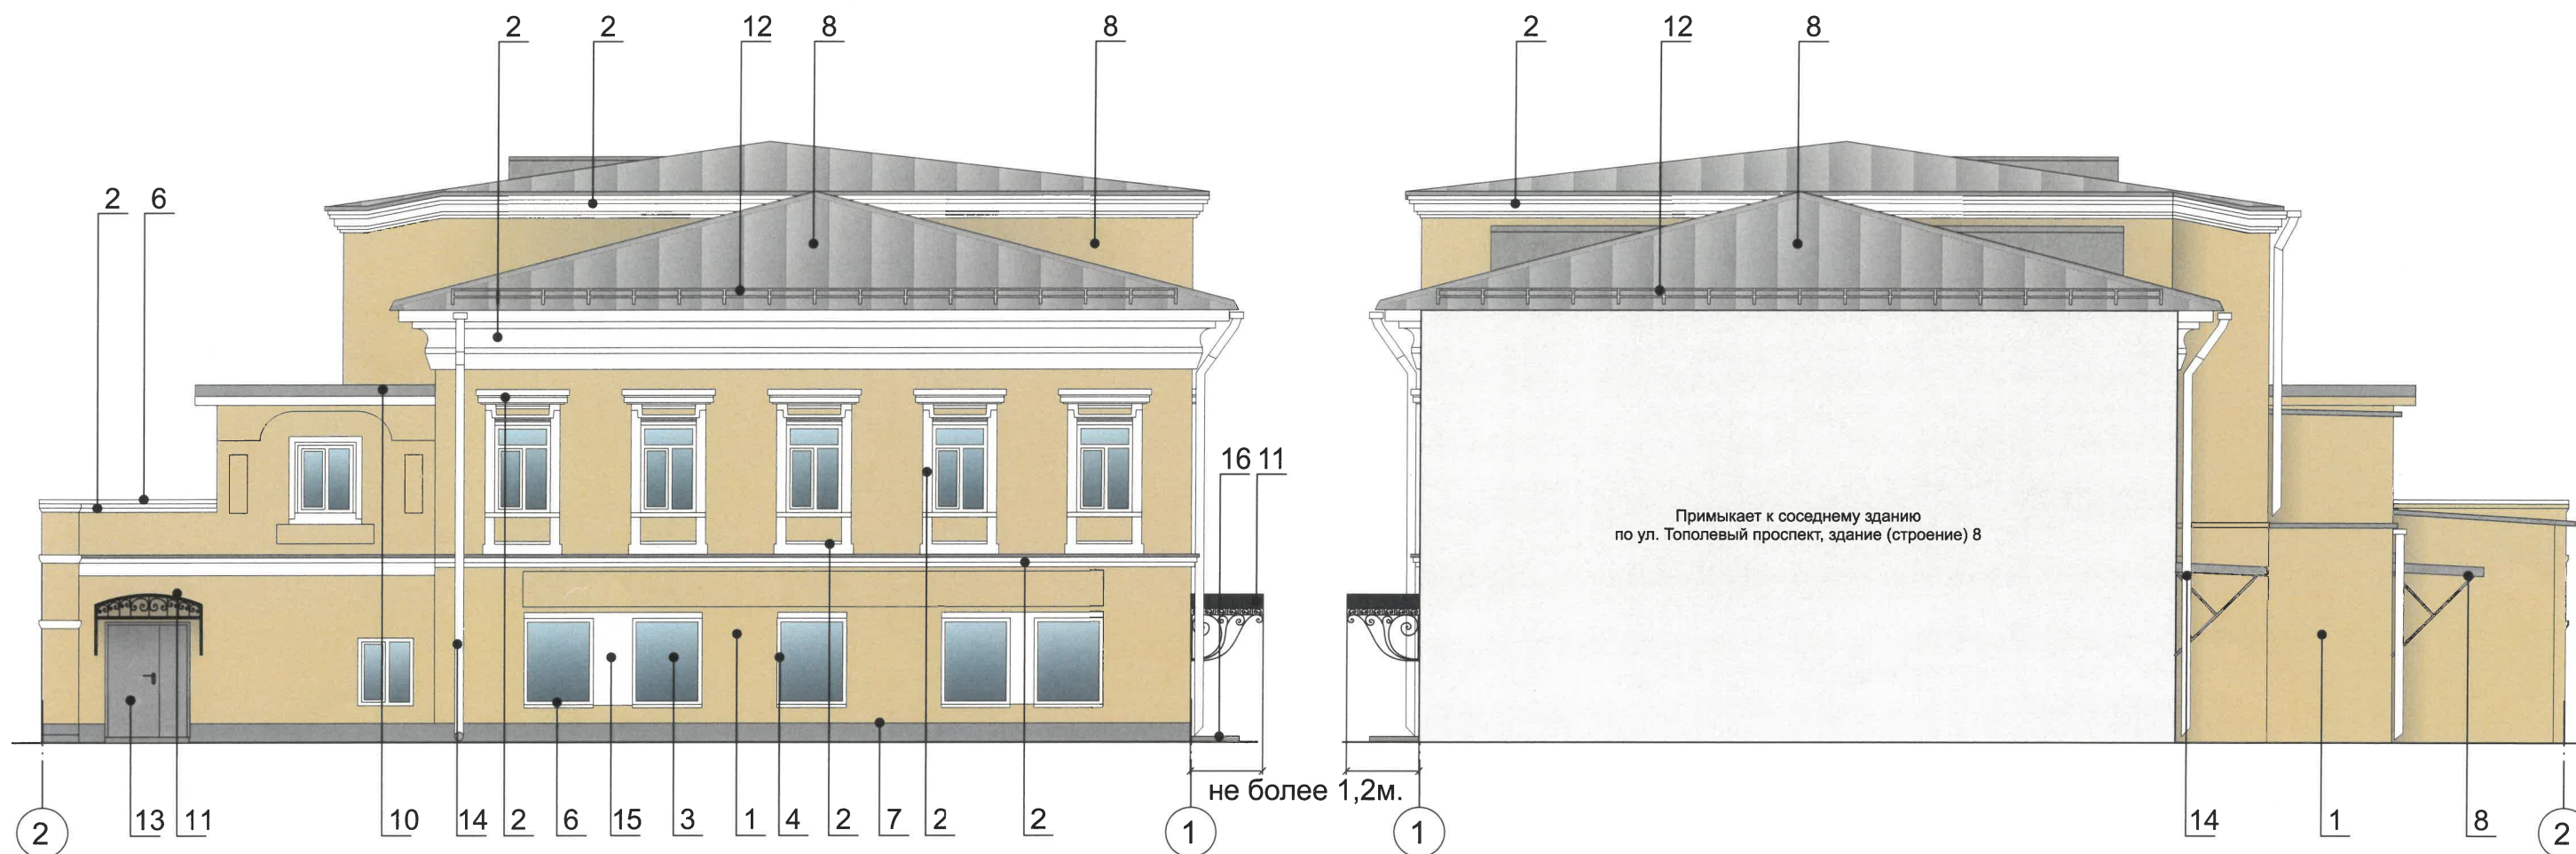
Элементы архитектурного декора, лепнина могут быть отображены схематично и не в полном объеме ввиду малого масштаба чертежей фасадов. Перед производством работ по ремонту и реставрации элементов фасадов, декора требуется разработка проектно-сметной и рабочей документации с подробными чертежами изделий (декора/лепнины) с точным воспроизведением в размерах исторического рисунка декоративного элемента в масштабах: 1:5; 1:10; 1:20 (масштаб изображения выбирают в зависимости от размеров здания и насыщенности изображений на чертеже).

Условные обозначения:

- 1 - Выноска и номер позиции согласно ведомости отделки фасадов на листе 1.
- A - Координационная ось

СОГЛАСОВАНО
Заместитель начальника ДГА
- главный архитектор
« 14 » 09 20 26 г.
Карасев С.А.

						ЛС-63-06-26		
						Колерный паспорт по улице Советская, здание (строение) № 63 Ленинского района, г. Перми.		
Изм.	Кол.уч	Лист	Недок	Подпись	Дата	Здание многоквартирного жилого дома	Стадия	Лист
Разраб.		Ершова А.А.			08/26		П	5
						Боковой фасад		Листов
								11
						РА «TERRAGroup»		



Условные обозначения:

- 1 - Выноска и номер позиции согласно ведомости отделки фасадов на листе 1.
- A - Координационная ось

1. Условия устройства и переустройства входных групп см.лист 4.
2. Условия размещения дополнительного оборудования см.лист 5.

Элементы архитектурного декора, лепнина могут быть отображены схематично и не в полном объеме ввиду мелкого масштаба чертежей фасадов. Перед производством работ по ремонту и реставрации элементов фасадов, декора требуется разработка проектно-сметной и рабочей документации с подробными чертежами изделий (декора/лепнины) с точным воспроизведением в размерах исторического рисунка декоративного элемента в масштабах: 1:5; 1:10; 1:20 (масштаб изображения выбирают в зависимости от размеров здания и насыщенности изображений на чертеже).



						ЛС-63-06-26			
						Коперный паспорт по улице Советская, здание (строение) № 63 Ленинского района, г. Перми.			
Изм.	Кол.уч	Лист	№док	Подпись	Дата	Здание многоквартирного жилого дома	Стадия	Лист	Листов
Разраб.		Ершова А.А.			08/26		П	6	11
						Главный фасад по ул. Советская, Боковой фасад	РА «TERRAGroup»		



Ведомость средств размещения информации, рекламных конструкций

Поз.	Тип объекта, материала, способы крепления	Цвет (с указанием RAL)	Наличие подсветки
1	Вывеска - объемные буквы и/или логотипы без подложки на металлических направляющих в цвет фасада на стене здания. Металл, пластик, пленки	Фирменные цвета	Внутренняя подсветка
2	Информационная табличка (режимник). Одиночная (500x500мм, 500x700мм). Не сплошная выклейка буквенными, цифровыми символами (знаками) из декоративной пленки	Фирменные цвета	Без подсветки
3	Указатель с наименованием улицы и номером дома (здания) (пункт 11.4.2 Решения Пермской городской Думы от 15.12.2020 № 277). Пластик, металл.	Синий фон (R-(0), G-(20), B-(120)), белый	Возможна подсветка
4	Место размещения мемориальной доски В.Ф. Полуновскому. Натуральный камень (мрамор или гранит) с гравировкой и затиркой краской.	Серый, белый	Без подстветки
5	Вывеска в виде сплошной панели с внутренней стороны витрин, витражей, оконных блоков (высотой не более половины высоты одного остекления витрины, витража, оконного блока, шириной не более половины ширины одного остекления витрины, витража, оконного блока) путем крепления такой панели подвесами к верхней части проема витрины, витража, оконного блока (например, на тросах) с отступом от остекления не менее чем на 0,15 м. Металл, пластик, пленки.	Фирменные цвета	Возможна подсветка

Условные обозначения

- 1 - Выноска и номер позиции согласно Ведомости средств размещения информации, рекламных конструкций
- - Ось размещения средств размещения информации, рекламных конструкций
- ▨ - Место допустимого размещения средств размещения информации, рекламных конструкций
- А - Координационная ось

1. Условия размещения средств размещения информации, рекламных конструкций см. на листе 8

						ЛС-63-06-26		
						Коперный паспорт по улице Советская, здание (строение) № 63 Ленинского района, г. Перми.		
Изм.	Кол.уч	Лист	Недок	Подпись	Дата	Здание многоквартирного жилого дома	Стадия	Лист
Разраб.		Ершова А.А.			08/26		П	7
						Размещение средств размещения информации, рекламных конструкций (Главный фасад в осях А-Б)		Листов
								11
						РА «TERRAGroup»		

Схемы компоновки объемных букв и/или логотипов, относительно оси и места размещения средств размещения информации

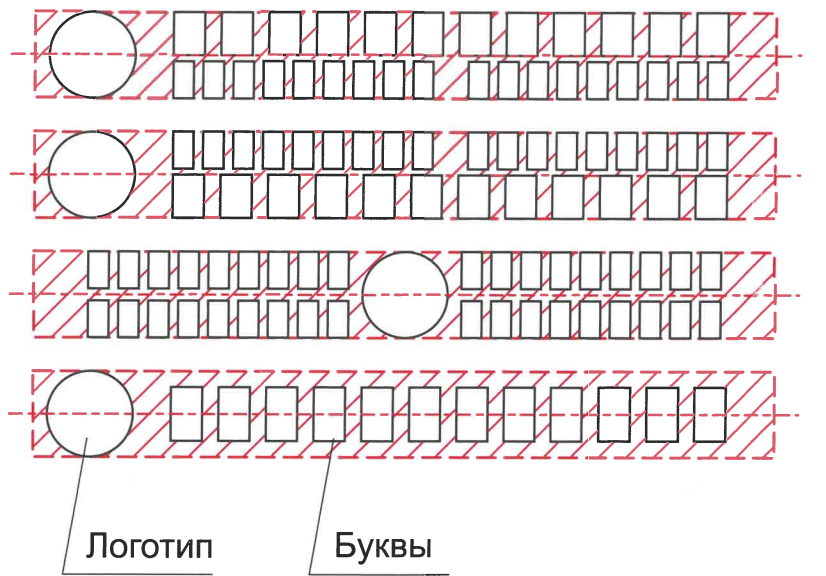
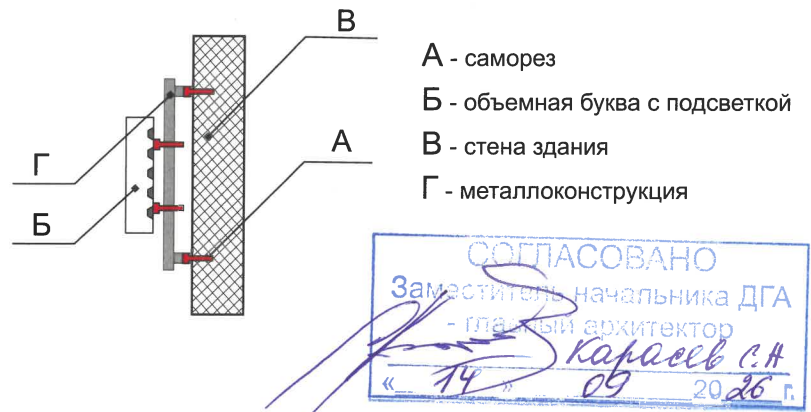


Схема крепления конструкций. см. позицию 1.



Условия размещения средств размещения информации, рекламных конструкций.

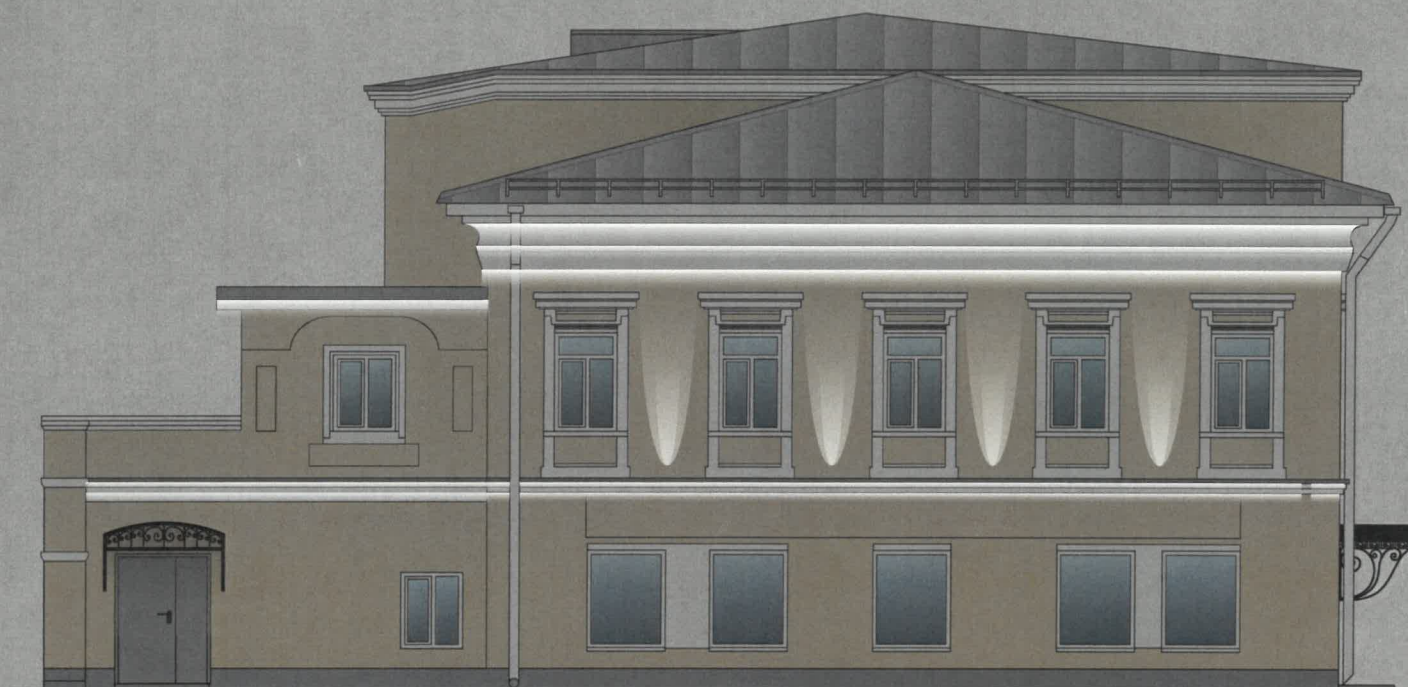
- Согласно Приказу Государственной инспекции по охране объектов культурного наследия Пермского края от 19.12.2018 № СЭД-55-01-05-563 «Об установлении границ территории, предмета охраны и требований к осуществлению деятельности в границах территории объекта культурного наследия и градостроительным регламентам в границах территории объекта культурного наследия регионального значения - достопримечательного места «Комсомольский проспект» запрещается:
 - Размещение рекламных конструкций и вывесок с размером информационного поля превышающим 1,2м по короткой стороне или 1,8м по длинной стороне, в том числе транспарантов-перетяжек, за исключением вывесок в виде отдельных накладных букв без использования подложки, размещаемых на фасадах;
 - размещение на фасадах рекламных конструкций и вывесок, совокупная площадь которых превышает 5% площади фасада;
 - размещение рекламных конструкций и вывесок, перекрывающих архитектурные элементы фасадов зданий.
- Места размещения информации располагаются относительно условной прямой линии – единой горизонтальной оси. Местоположение оси на фасаде определяется как половина расстояния между верхним и нижним архитектурным элементом (окна, наличники, карниз, фриз и др.), выделяющимся (западающим, выступающим) из плоскости стены.
- Размещение вывесок и рекламных конструкций должно осуществляться в границах места допустимого размещения средств размещения информации, рекламных конструкций, установленных данным колерным паспортом объекта капитального строительства.
- Размещение вывесок по отношению друг к другу, их конфигурация, наполненность информацией должны соответствовать Стандартным требованиям к вывескам, их размещению и эксплуатации (далее - Стандартные требования), утвержденным Решением Пермской городской Думы от 15.12.2020 №277.
- В случае, если планируемые к размещению вывески не соответствуют Стандартным требованиям и действующему колерному паспорту, требуется внесение изменений в колерный паспорт путем разработки нового колерного паспорта.
- Максимальный размер информационных табличек – 0,5 м х 0,7 м (пункт 2.13 Стандартных требований).
- Узел крепления каждого типа объекта информации разрабатывается отдельным рабочим проектом.
- В случае размещения рекламной конструкции на фасаде здания, строения, сооружения, такая конструкция должна быть отражена в составе нового колерного паспорта, а ее размещение должно осуществляться в соответствии с действующим порядком установки эксплуатации рекламных конструкций на территории города Перми, утвержденным решением Пермской городской Думы от 27.01.2009 № 11, с последующим получением на установку и эксплуатацию рекламной конструкции в установленном порядке.
- В случае возникновения спорных ситуаций с другими организациями в отношении мест размещения вывесок, расположенных не в границах занимаемого помещения, регулирование конфликта и окончательное решение по размещению вывесок той или иной претендующей организации принимает владелец данного объекта.

Условные обозначения

- 1 - Выноска и номер позиции согласно Ведомости средств размещения информации, рекламных конструкций
- - - - - Ось размещения средств размещения информации, рекламных конструкций
- Место допустимого размещения средств размещения информации, рекламных конструкций
- А - Координационная ось

1. Ведомость средств размещения информации, рекламных конструкций см. на листе 7

						ЛС-63-06-26			
						Колерный паспорт по улице Советская, здание (строение) № 63 Ленинского района, г. Перми.			
Изм.	Кол.уч	Лист	№док	Подпись	Дата	Здание многоквартирного жилого дома	Стадия	Лист	Листов
Разраб.		Ершова А.А.			08/26		П	8	11
						Размещение средств размещения информации, рекламных конструкций (Фасад в осях 2-1)	РА «TERRAGroup»		



СОГЛАСОВАНО
Заместитель начальника ДГА
- главный архитектор
« 14 » 09 20 26 г.
Карасьев С.А.

Примечание:

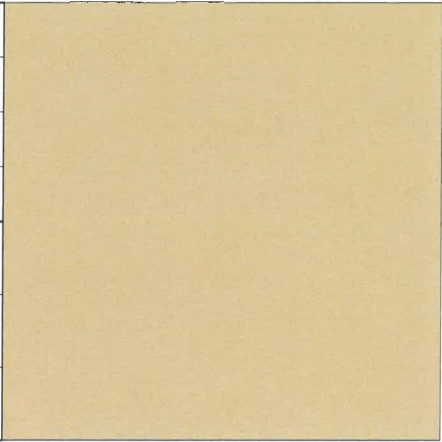
Проектом предусмотрена архитектурно-художественная подсветка карнизного вида.

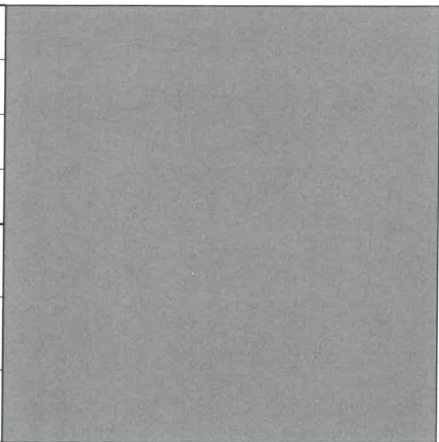
Локальная подсветка - освещение части фасада здания, строения, сооружения, а также отдельных его архитектурных элементов (п. 17.4.2. Решения Пермской государственной Думы от 15.12.2020 № 277 «Об утверждении Правил благоустройства территории города Перми»).

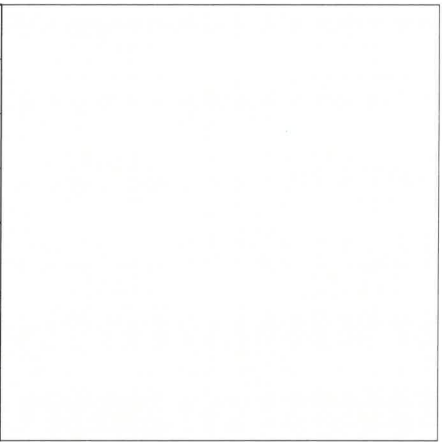
Для подсветки здания, имеющего тёплые цвета фасадов, применяются источники света с цветовой температурой не выше 3500 Кельвинов.

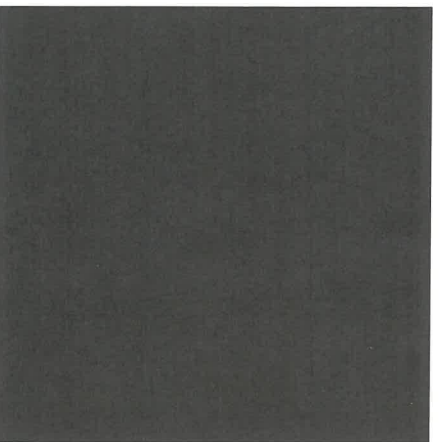
						ЛС-63-06-26			
						Колерный паспорт по улице Советская, здание (строение) № 63 Ленинского района, г. Перми.			
Изм.	Кол.уч	Лист	№ док	Подпись	Дата	Здание многоквартирного жилого дома	Стадия	Лист	Листов
Разраб.		Ершова А.А.			08/26		П	10	11
						Архитектурная подсветка	РА «TERRAGroup»		

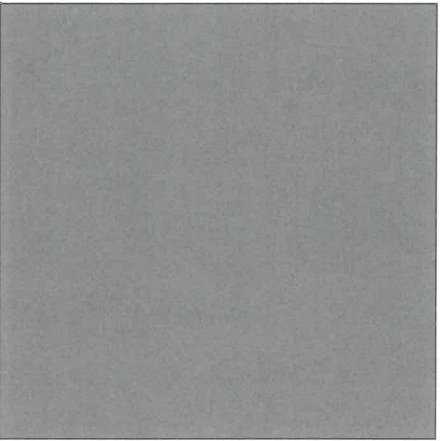
Эталоны колеров

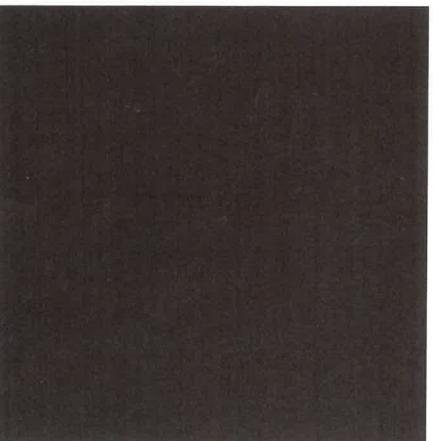
позиция ведомости отделки фасадов 1	координаты цвета RAL 075 80 30	C:	11	
		M:	18	
		Y:	48	
		K:	4	
		R:	224	
		G:	201	
		B:	145	

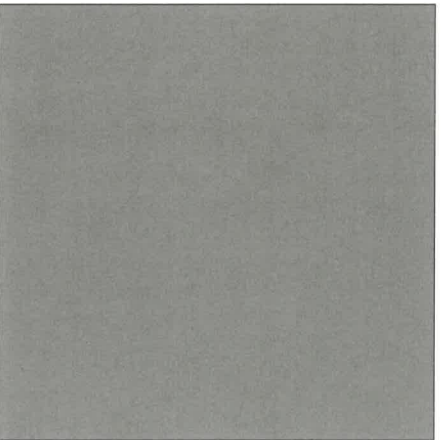
позиция ведомости отделки фасадов 8, 10, 12, 13	координаты цвета RAL 7004	C:	0	
		M:	0	
		Y:	0	
		K:	45	
		R:	158	
		G:	160	
		B:	161	

позиция ведомости отделки фасадов 2, 4, 5, 9, 14, 15, 17	координаты цвета RAL 9003	C:	0	
		M:	0	
		Y:	0	
		K:	0	
		R:	244	
		G:	248	
		B:	244	

позиция ведомости отделки фасадов 11	координаты цвета RAL 7022	C:	30	
		M:	20	
		Y:	40	
		K:	80	
		R:	75	
		G:	77	
		B:	70	

позиция ведомости отделки фасадов 7	координаты цвета RAL 7045	C:	20	
		M:	10	
		Y:	10	
		K:	40	
		R:	145	
		G:	150	
		B:	154	

позиция ведомости отделки фасадов 4, 5, 6	координаты цвета RAL 8017	C:	60	
		M:	80	
		Y:	80	
		K:	80	
		R:	76	
		G:	47	
		B:	38	

позиция ведомости отделки фасадов 16	координаты цвета RAL 7030	C:	20	
		M:	10	
		Y:	20	
		K:	40	
		R:	147	
		G:	147	
		B:	136	

Цвета в стандарте RAL и цветовой палитре CMYK, RGB приведены с сайта <https://colorscheme.ru/> (каталог цветов RAL DESIGN и RAL CLASSIC).



						ЛС-63-06-26			
						Колерный паспорт по улице Советская, здание (строение) № 63 Ленинского района, г. Перми.			
Изм.	Кол.уч	Лист	Недок	Подпись	Дата	Здание многоквартирного жилого дома	Стадия	Лист	Листов
Разраб.		Ершова А.А.			08/26		П	10	11
						Эталоны колеров	РА «TERRAGroup»		