

Масленникова Елизавета Валерьевна

№ 059-22-01-26-1751 от 11.09.2026

Заказчик: Общество с ограниченной ответственностью
«Живая вода»

**ПАСПОРТ ВНЕШНЕГО ОБЛИКА (КОЛЕРНЫЙ ПАСПОРТ)
ОБЪЕКТА КАПИТАЛЬНОГО СТРОИТЕЛЬСТВА**
(за исключением объектов, строительство которых не завершено)
(далее - колерный паспорт)

АДРЕС ОБЪЕКТА: г. Пермь, административный район Свердловский,
улица Героев Хасана, здание (строение) № 52 Б

шифр: 09/26-52

ПЕРМЬ 2026г.

Ведомость чертежей, отображающих архитектурные решения

ЛИСТ	НАИМЕНОВАНИЕ	ПРИМЕЧАНИЯ
1	Общие данные (начало)	
2	Общие данные (продолжение)	
3	Существующее состояние фасадов (фотофиксация)	
4	Главный фасад по ул. Хлебозаводская	
5	Дворовой фасад	
6-7	Боковые фасады	
8	Размещение средств размещения информации, рекламных конструкций. Главный фасад по ул. Хлебозаводская	
9	Архитектурно-художественная подсветка	
10	Эталоны колеров	

Пояснительная записка.

Объект капитального строительства – нежилое здание производственного корпуса, расположенное по адресу: г. Пермь, Свердловский район, ул. Героев Хасана, 52 Б;
Год постройки и ввода в эксплуатацию: 1962г.;
Этажность: 1-2 этажа;
В плане здание - прямоугольное;
Несущие стены: кирпичные;
Кровля: плоская с уклоном/ односкатная;
Ранее согласованные колерные паспорта: № 059-22-01-26-7358 от 20.11.2019г.;
Нахождение в границах зон объектов культурного наследия: рассматриваемый объект не располагается в зоне объектов культурного наследия.

Настоящим колерным паспортом:

Вносятся изменения в ранее разработанный колерный паспорт № 059-22-01-26-7358 от 20.11.2019г., шифр: 065-11-2019-ОФ (согл. 26.11.2019г.) в части изменения типов и видов отделки фасадов, размещение средств размещения средств информации;

Цветовое решение и применяемые материалы обеспечивают комплексное решение всех элементов фасадов, единство архитектурного облика здания. Средства размещения информации, рекламные конструкции не нарушат архитектурный облик здания.

Перед проведением текущего ремонта здания в сроки, установленные пунктом 11.3 Правил благоустройства для зданий, обращенных одним из фасадов на территорию общего пользования (не реже 1 раза в 10 лет после дня ввода в эксплуатацию капитальных объектов при строительстве, реконструкции или после дня подписания документа о приемке выполненных работ по Текущему ремонту, Капитальному ремонту капитальных объектов) необходима разработка колерного паспорта здания, предусматривающего отделку фасада и цветовое решение, соответствующие требованиям Правил благоустройства в редакции решения Пермской городской Думы от 22.10.2024г. № 177.

В соответствии с Градостроительным кодексом Российской Федерации, с решением Пермской городской Думы от 15.12.2020г. № 277 «Об утверждении Правил благоустройства территории города Перми» и постановлением администрации города Перми от 22.02.2017г. № 130 «Об утверждении формы и Порядка согласования паспорта внешнего облика объекта капитального строительства (колерного паспорта)» колерные паспорта не являются разрешительной документацией на строительство, реконструкцию объекта капитального строительства; не являются правовым основанием на устройство пристроек, навесов, козырьков и других архитектурных элементов капитального строительства.

Средства размещения информации, рекламные конструкции, не соответствующие типу и местам их возможного размещения, предусмотренные данным колерным паспортом или Стандартным требованиям (Решение Пермской городской Думы № 277 от 15.12.2020г.), подлежат демонтажу.

Ведомость отделки фасадов

ПОЗ.	ЭЛЕМЕНТ ФАСАДА	ЭТАЛОН ЦВЕТА	ОБОЗНАЧ.	ВИД ОТДЕЛКИ	ПРИМ.
1	Цоколь		RAL 7016	краска по штукатурке	
2	Отлив цоколя		RAL 7016	оцинкованная сталь с полимерным покрытием	
3	Основное поле стен		RAL DESIGN 040 50 30	красный кирпич/краска по кирпичу	
4	Перемышки (тип 1)		-	ж/б плита	
5	Перемышки (тип 2); профиль для усиления стен		RAL 7016	эмаль по металлу	
6	Переплеты окон, витражей, дверей		RAL 7016, RAL 9003	металлопластиковый/алюминиевый профиль со стеклопакетом	
7	Дверные полотна (глухие)		RAL 3009	эмаль по металлу	
8	Секционные ворота		RAL 7016	пенозаполненный алюминиевый профиль	
9.1 9.2	Докшелтеры; погрузочно-разгрузочные площадки		- RAL 7016	ПВХ-ткань, эмаль по металлу	
10	Отливы		RAL 7016, RAL 9003	оцинкованная сталь с полимерным покрытием	
11	Метал. детали: лестницы, конструкция козырька, поручни, пожарная лестница		RAL 7016, RAL 7004	эмаль по металлу, нержавеющая сталь	
12	Ступени, площадки; парапет пандуса		-	ж/б плита	
13	Козырек		RAL 7016	оцинкованная сталь с полимерным покрытием	
14	Водосточные трубы		RAL 7016	оцинкованная сталь с полимерным покрытием	
15	Крышные сооружения для вентиляционного оборудования		RAL 7004	оцинкованная сталь с полимерным покрытием	
16	Дефлектор вентиляционный		RAL 7004	оцинкованная сталь с полимерным покрытием	
17	Кровля (тип 1); покрытие парапета		-	битумно-полимерное рулонное покрытие	
18	Кровля (тип 2), элементы крыши		RAL 7004	оцинкованная сталь с полимерным покрытием	

СОГЛАСОВАНО
Заместитель начальника ДГА
- главный архитектор
«30 сентября 2026 г.»

						09/26 - 52			
						Колерный паспорт по ул. Героев Хасана, 52 Б, Свердловского района, г. Перми			
Изм.	Кол.уч	Лист	№док	Подпись	Дата	Здание производственного корпуса	Стадия	Лист	Листов
Разраб.	Масленникова				09/26		П	1	10
Н.контр.	Масленникова				09/26	Общие данные (начало)	Масленникова Елизавета Валерьевна leon-1@mail.ru		

Инструкция о порядке производства работ, связанных с окраской фасадов и всех наружных частей зданий, сооружений, строений, расположенных на территории города Перми

1. Окраска (отделка) фасадов и всех наружных частей зданий, сооружений, строений, расположенных на территории города Перми, может производиться лишь на основании паспорта внешнего облика объекта капитального строительства (колерного паспорта), согласованного с департаментом градостроительства и архитектуры администрации г. Перми (далее – ДГА).
2. До начала процесса окраски (отделки) здания или какого-либо сооружения должны быть произведены работы по капитальному ремонту всех без исключения его наружных частей, подлежащих окраске.
3. До начала ремонта зданий, имеющих газосветовую рекламу, сообщить рекламораспространителю о предстоящих работах на фасаде здания с целью сохранения вывесок либо их демонтажа.
4. Полуразрушенные и разрушенные архитектурные художественно-скульптурные элементы фасада: карнизы, фризы, колонны, пилястры, сандрики, кронштейны, обрамления проемов, различные лепные украшения, барельефы, мозаика, художественная роспись и т.п. подлежат обязательному восстановлению в своем первоначальном виде. Категорически запрещается производить окраску здания без предварительного восстановления указанных элементов декора фасада.
5. Металлические поверхности отдельных элементов фасада: чугунные решетки, ограждения балконов и лестниц, элементы входных групп, двери, кронштейны и прочие архитектурно-художественные элементы фасада перед окраской очищаются от грязи, ржавчины, старой краски и покрываются вновь атмосферостойкой краской для металлических поверхностей.
6. В соответствии с выданными образцами цвета (колерами) на окраску (отделку) здания организация, производящая ремонт здания, составляет пробные образцы цвета, которые наносятся на подготовленную для покраски поверхность стены в уровне 1-го этажа здания (не выше 1,5 метров от земли).
7. Проверку и согласование пробного образца цвета (выкрас колера) производит уполномоченный представитель ДГА. Без указанных проверки и согласования производить окраску (отделку) фасадов здания категорически запрещается.
8. Домоуправления, организации и учреждения, производящие окраску (отделку) и связанный с ней ремонт фасадов здания, несут ответственность за выполнение настоящей инструкции и могут быть привлечены к административной ответственности за ее нарушение в соответствии со статьей 6.8.2 «Нарушение требований к внешнему виду фасадов зданий, строений, сооружений» Закона Пермского края от 06.04.2015 № 460-ПК «Об административных правонарушениях в Пермском крае».
9. По всем вопросам, связанным с производством работ, необходимо обращаться в ДГА по адресу: г. Пермь, ул. Сибирская, 15, каб. 315, тел. 212-76-98.

Ведомость ссылочных и прилагаемых документов

ОБОЗНАЧЕНИЕ	НАИМЕНОВАНИЕ	ПРИМЕЧАНИЕ
	Ссылочные документы	
Постановление администрации города Перми от 22.02.2017г. № 130	«Об утверждении формы и Порядка согласования паспорта внешнего облика (колерного паспорта) объекта капитального строительства (за исключением объектов, строительство которых не завершено)»	
Решением Пермской городской Думы от 15.12.2020 № 277	«Об утверждении Правил благоустройства территории города Перми»	
№ 059-22-01-26-7358 от 20.11.2019г.	Колерный паспорт объекта капитального строительства по ул. Героев Хасана, 52 Б, Свердловского района, г. Перми. (шифр: 065-11-2019-ОФ)	согласован 26.11.2019г.

СОГЛАСОВАНО
Заместитель начальника ДГА
- главный архитектор
«30 сентября 2026г.»

Ситуационный план



Условные обозначения

- 1 - здание производственного корпуса, с кадастровым номером 59:01:4410921:73, расположенное по адресу: г. Пермь, Свердловский район, ул. Героев Хасана, 52 Б
- фасады с местами размещения средств размещения информации, рекламных конструкций
- красные линии
- земельный участок с кадастровым номером 59:01:4410921:496
- 500мм - расстояние от Объекта до границ земельного участка и/или красных линий

Примечание: Красные линии, границы земельного участка приведены с сайта: <https://isogd.gorodperm.ru>

						09/26 - 52			
						Колерный паспорт по ул. Героев Хасана, 52 Б, Свердловского района, г. Перми			
Изм.	Кол.уч	Лист	№док	Подпись	Дата	Здание производственного корпуса	Стадия	Лист	Листов
Разраб.		Масленникова			09/26		П	2	10
						Общие данные (продолжение)	Масленникова Елизавета Валерьевна leon-1@mail.ru		
Н.контр.		Масленникова			09/26				




СОГЛАСОВАНО
Заместитель начальника ДГА
- главный архитектор
«Жарасов» С.А.
«30» сентября 2026 г.

Фотофиксация выполнена: август 2026г.



						09/26 - 52			
						Колерный паспорт по ул. Героев Хасана, 52 Б, Свердловского района, г. Перми			
Изм.	Кол.уч	Лист	Недок	Подпись	Дата	Здание производственного корпуса	Стадия	Лист	Листов
Разраб.		Масленникова			09/26		П	3	10
						Существующее состояние фасадов (фотофиксация)	Масленникова Елизавета Валерьевна leon-1@mail.ru		
Н.контр.		Масленникова			09/26				

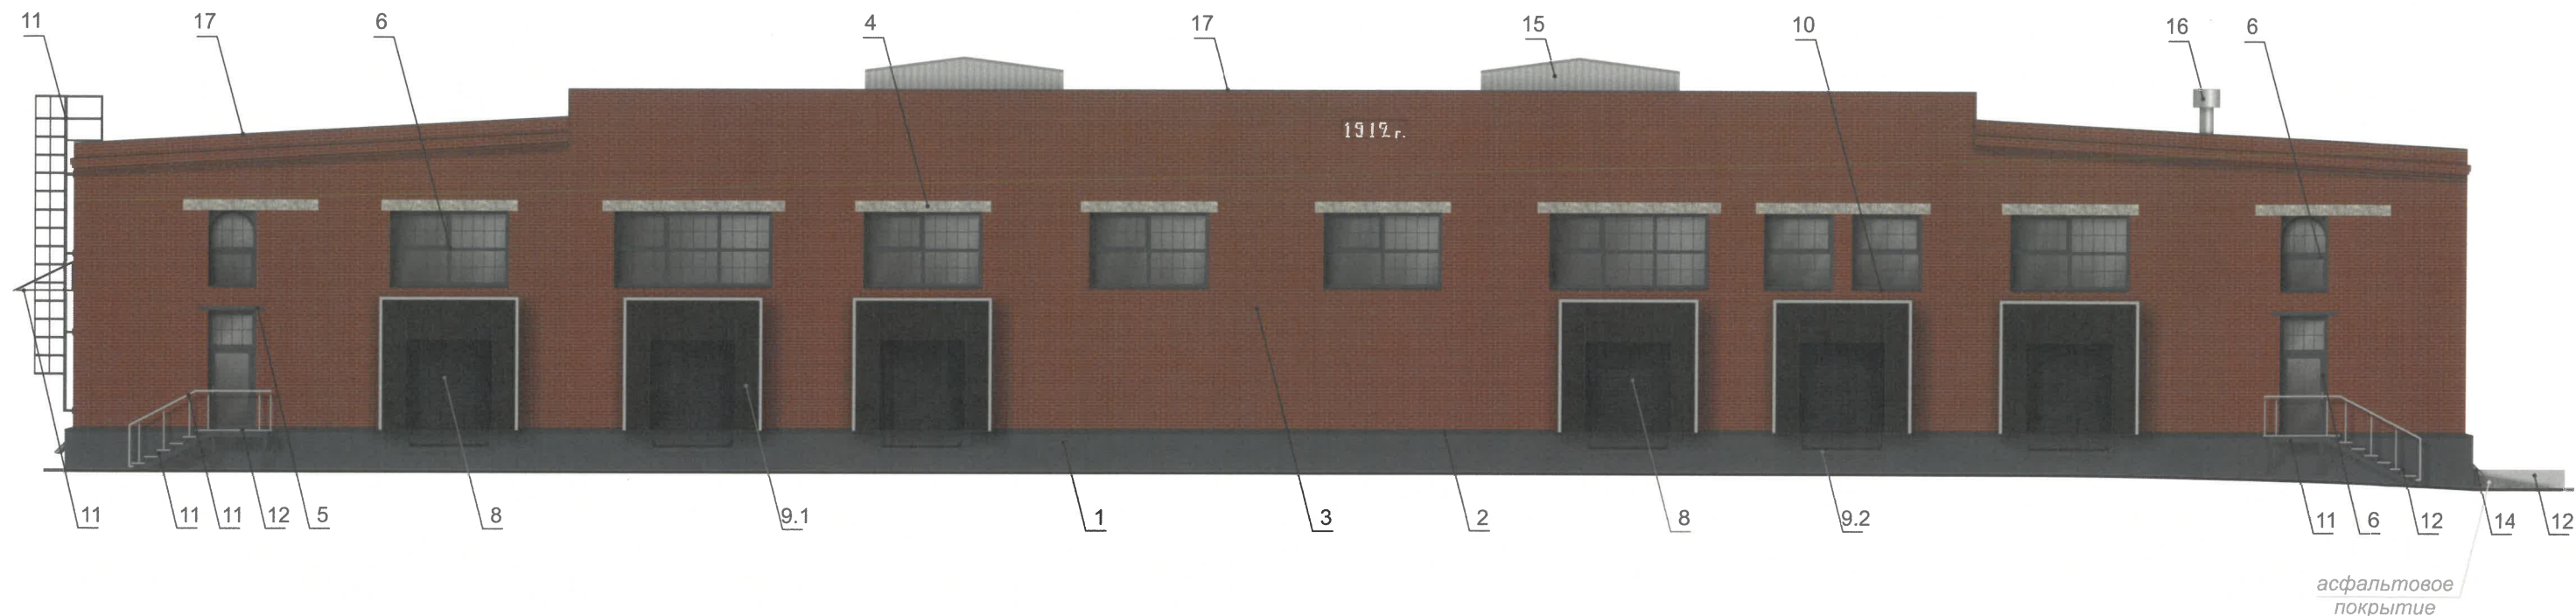

ПРИМЕЧАНИЕ


1. В случае, если наружные лестницы при дополнительно устроенных входах в общественные помещения здания выходят за границы предоставленного земельного участка и красные линии квартала, то устройство дополнительных или переустройство существующих входных групп требует получения разрешения в установленном порядке.
2. Требования к входным группам установлены пунктом 11.7 Правил благоустройства территории города Перми, утвержденных Решением Пермской городской Думы от 15.12.2020 № 277.
3. При размещении новой входной группы, изменении входной группы при проведении реконструкции, капитального ремонта здания, строения, сооружения требуется разработка проекта колерного паспорта.
4. Размещение входных групп, расположенных в границах территорий достопримечательных мест на территории города Перми, должно соответствовать требованиям, установленным органом охраны объектов культурного наследия.
5. Требования к входным группам, расположенным в границах территорий общего пользования, за исключением входных групп, расположенных в границах территорий достопримечательных мест:
- архитектурные элементы входных групп (крыльца, входная площадка, ступени, лестницы, ограждения, парапеты, роллетные системы (рольставни), козырьки, приемки, пандусы или подъемные устройства для маломобильных групп населения) должны быть выполнены параллельно фасаду здания, строения, сооружения на расстоянии не более чем 1,5 м от фасада здания, строения, сооружения и при условии сохранения ширины пешеходной зоны (тротуара) не менее 2 м;
 - размер входной площадки - 1,5 м x 1,85 м;
 - входная группа (приямок) в подвальное или полуподвальное помещение должна быть выполнена параллельно фасаду здания, строения, сооружения с лестницей на расстоянии не более чем 1,5 м от фасада здания, строения, сооружения. По периметру входной группы (приямка) устраивается парапет высотой не более 0,5 м, над входной группой (приямком) устанавливается козырек с водоотводом;
 - на высоте более 0,72 м от уровня земли входная группа должна быть выполнена за счет внутреннего пространства здания, строения, сооружения.
6. Ступени и входная площадка входных групп должны иметь противоскользящее покрытие или полосы.
7. На одном из торцов входной площадки может быть предусмотрен пандус или подъемное устройство для маломобильных групп населения.
8. Наружная кнопка вызывного устройства должна быть размещена в начале заезда на пандус или при входе на подъемное устройство для маломобильных групп населения.



Условные обозначения

- 1 - выноска и номер позиции, согласно ведомости отделки фасадов (лист 1)

						09/26 - 52			
						Колерный паспорт по ул. Героев Хасана, 52 Б, Свердловского района, г. Перми			
Изм.	Кол.уч	Лист	Недок	Подпись	Дата	Здание производственного корпуса	Стадия	Лист	Листов
Разраб.	Масленникова				09/26		П	4	10
						Главный фасад по ул. Хлебозаводской	Масленникова Елизавета Валерьевна leon-1@mail.ru		
Н.контр.	Масленникова				09/26				

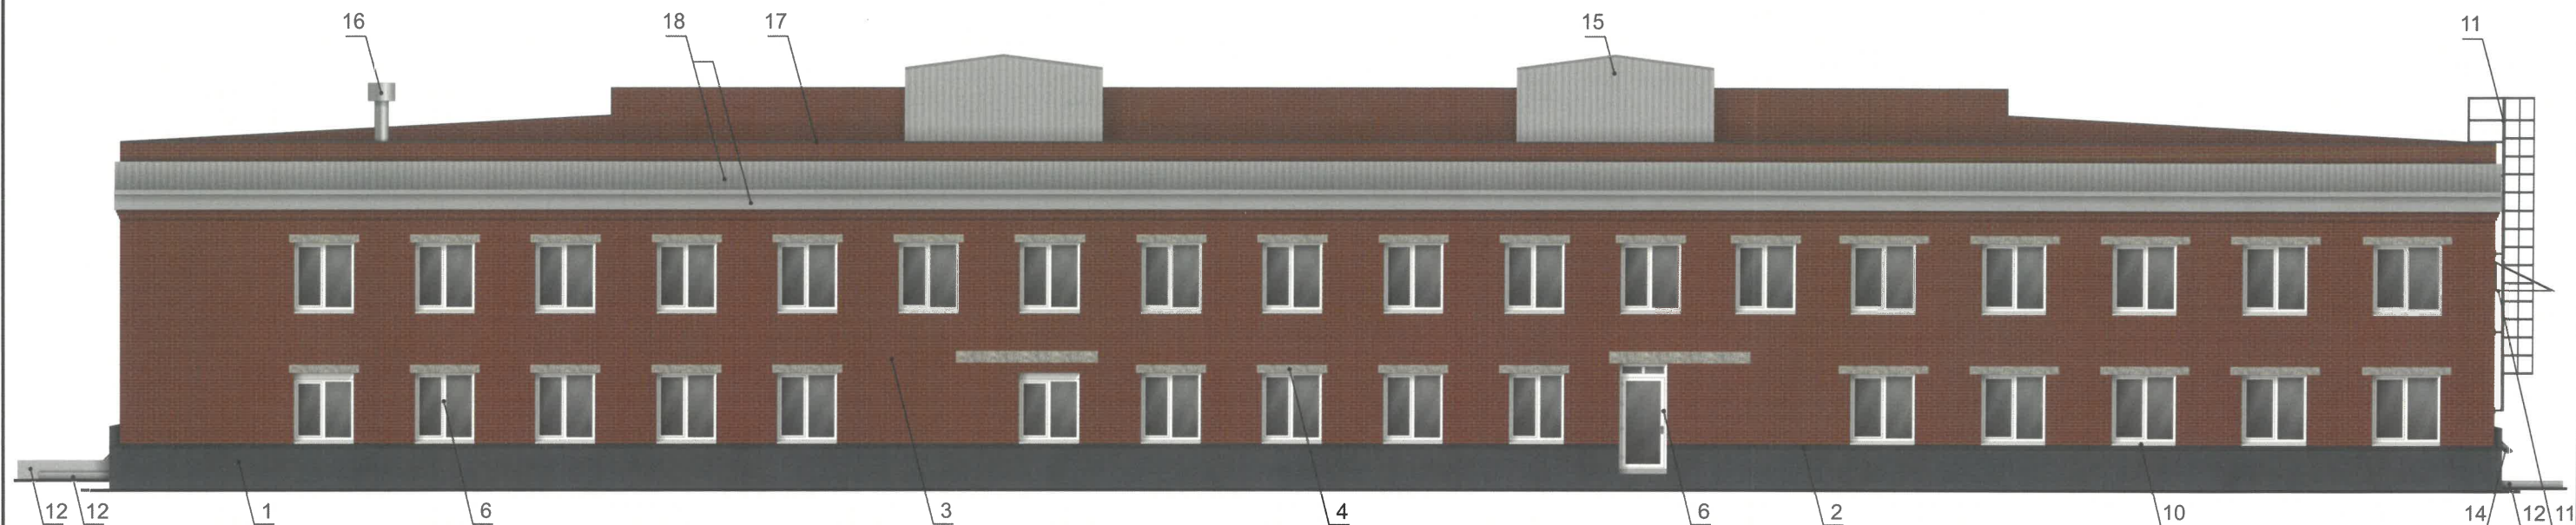

ПРИМЕЧАНИЕ


1. Требования к размещению наружных блоков систем кондиционирования, маскирующих ограждений наружных блоков систем кондиционирования (далее – маскирующие ограждения) на фасадах капитальных объектов установлены пунктом 11.9 Правил благоустройства территории города Перми, утвержденных решением Пермской городской Думы от 15.12.2020г. № 277 (далее — Правила), в частности, на фасадах капитальных объектов, расположенных в границах городского центра, а также расположенных на территориях, выходящих на улицы особого градостроительного значения-магистралей городского значения, наружные блоки систем кондиционирования размещаются следующими способами:

- на главных и (или) боковых фасадах капитальных объектов с использованием маскирующих ограждений;
- внутри балкона, лоджии, не превышая верхнюю высотную отметку ограждения балкона, лоджии;
- в специально оборудованных для этих целей местах, нишах, предусмотренных проектной документацией при строительстве, реконструкции, капитальном ремонте капитального объекта, с использованием маскирующих ограждений;
- под лестницей входной группы с использованием маскирующих ограждений;
- в окнах подвального (цокольного) этажа без выхода за плоскость фасада;
- на крышах капитальных объектов;
- в арочных проездах на высоте не менее 3,0 метра от поверхности земли с соблюдением единой горизонтальной оси с использованием маскирующих ограждений;
- под оконными проемами с использованием маскирующих ограждений с соблюдением единой горизонтальной и вертикальной осей.

2. Маскирующие ограждения на фасадах капитальных объектов должны быть выполнены в виде экранов, решеток, корзин, состоящих из передней и боковых панелей, выполненных из горизонтальных реек: ширина рейки - не менее 0,03 м и не более 0,06 м, расстояние между ближайшими рейками - не менее 0,03 м и не более 0,06 м; в цвет части фасада капитального объекта, указанный в колерном паспорте капитального объекта, на которой размещаются маскирующие ограждения.

3. Требования к размещению наружных блоков систем кондиционирования на дворовых фасадах капитальных объектов не устанавливаются.


4. Требования к размещению наружных блоков систем кондиционирования, маскирующих ограждений на фасадах капитальных объектов, расположенных на территориях, не входящих в границы городского центра, а также на территориях, не выходящих на улицы особого градостроительного значения-магистралей городского значения, не устанавливаются, за исключением случая, предусмотренного подпунктом 11.9.7 Правил (после проведения Капитального ремонта наружные блоки систем кондиционирования, маскирующие ограждения подлежат размещению в соответствии с подпунктами 11.9.1-11.9.5 Правил).

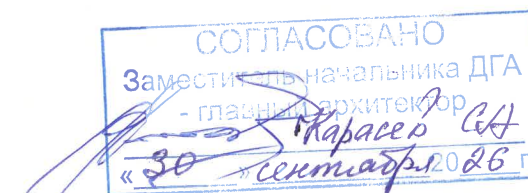


Условные обозначения

- 1 - выноска и номер позиции, согласно ведомости отделки фасадов (лист 1)

						09/26 - 52			
						Колерный паспорт по ул. Героев Хасана, 52 Б, Свердловского района, г. Перми			
Изм.	Кол.уч.	Лист	№ док.	Подпись	Дата	Здание производственного корпуса	Стадия	Лист	Листов
Разраб.	Масленникова				09/26		П	5	10
						Дворовой фасад	Масленникова Елизавета Валерьевна leon-1@mail.ru		
Н.контр.	Масленникова				09/26				

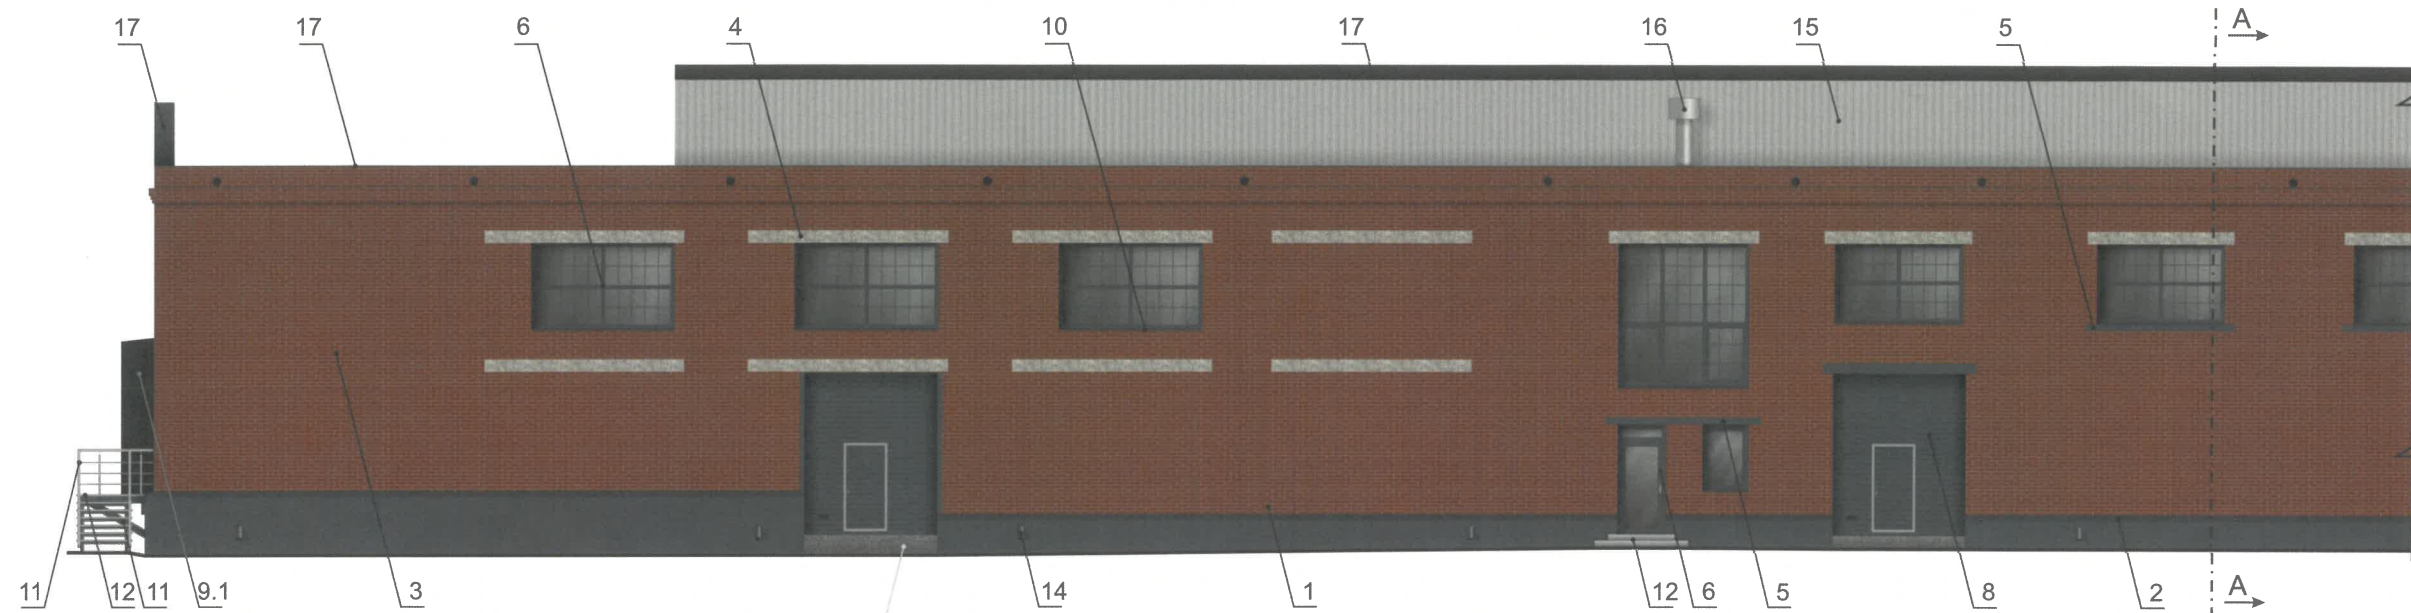


асфальтовое
покрытие

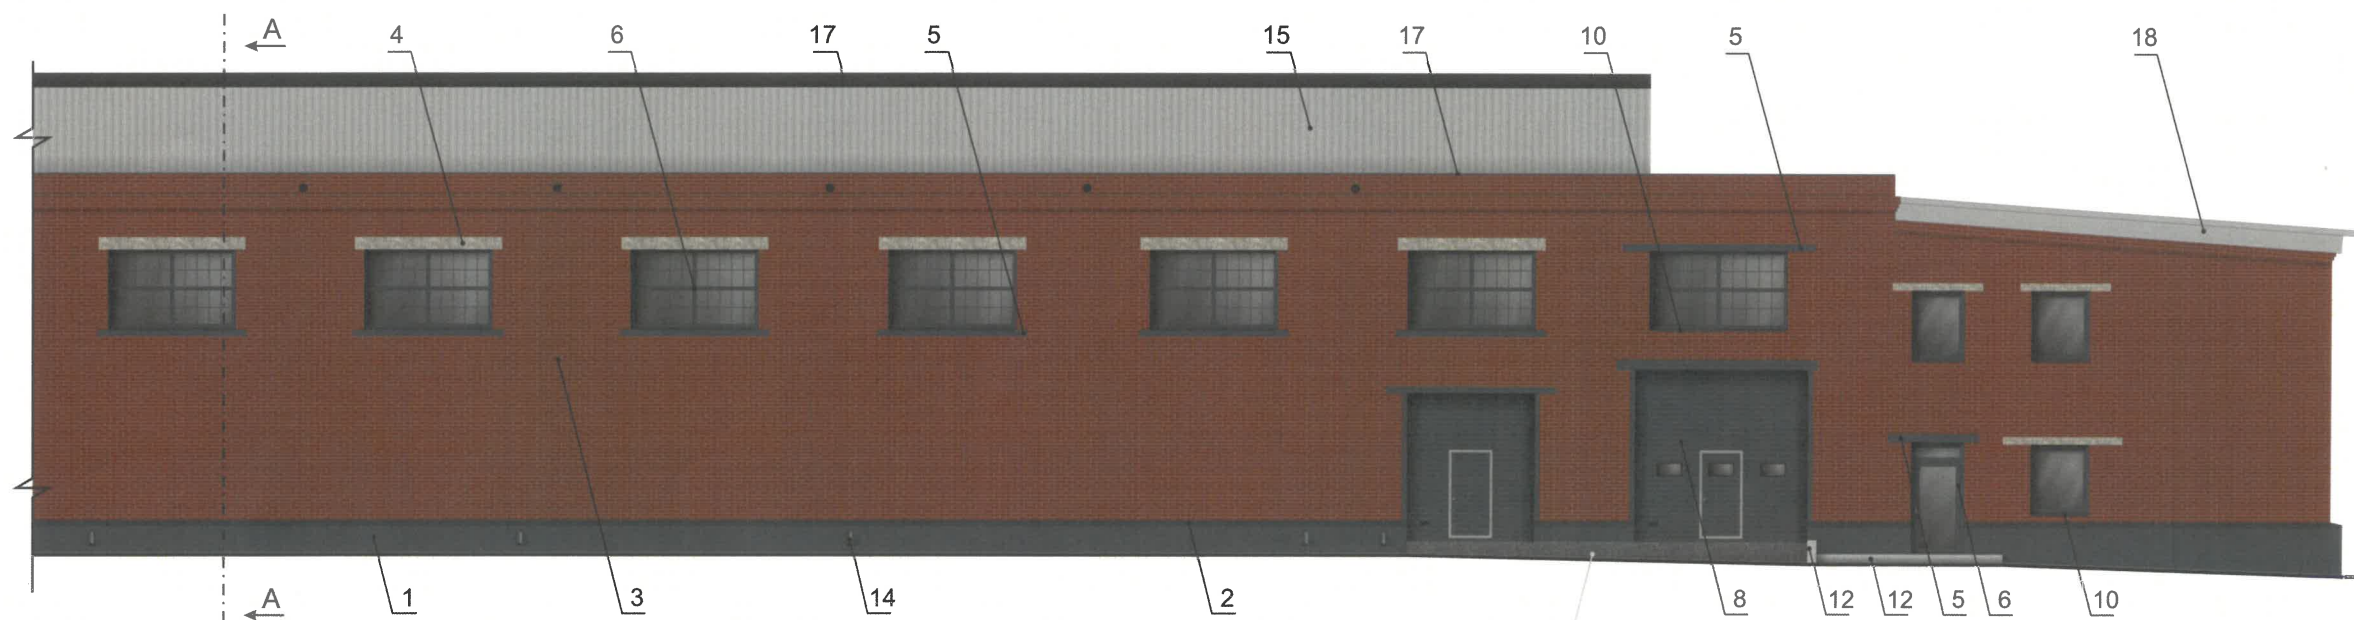

асфальтовое
покрытие

СОГЛАСОВАНО
Заместитель начальника ДГА
- главный архитектор
«30 сентября 2026 г.»

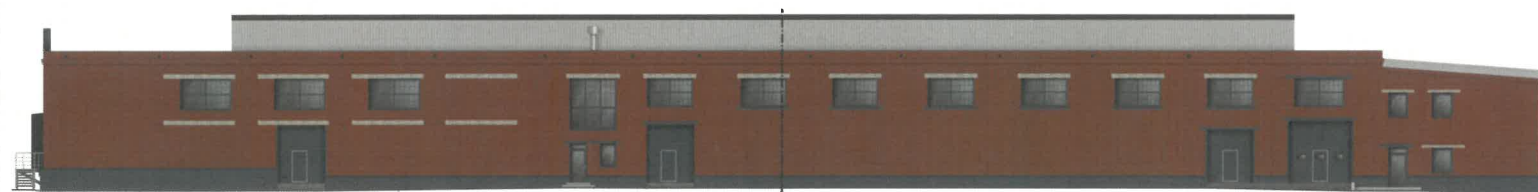




Условные обозначения

1 - выноска и номер позиции, согласно ведомости отделки фасадов (лист 1)

ПРИМЕЧАНИЕ

1. Условия устройства и переустройства входных групп см. лист 4.
2. Условия размещения маскирующих ограждений см. лист 5.

						09/26 - 52			
						Колерный паспорт по ул. Героев Хасана, 52 Б, Свердловского района, г. Перми			
Изм.	Кол.уч	Лист	№док	Подпись	Дата	Здание производственного корпуса	Стадия	Лист	Листов
Разраб.		Масленникова			09/26		П	6	10
						Боковой фасад	Масленникова Елизавета Валерьевна leon-1@mail.ru		
Н.контр.		Масленникова			09/26				

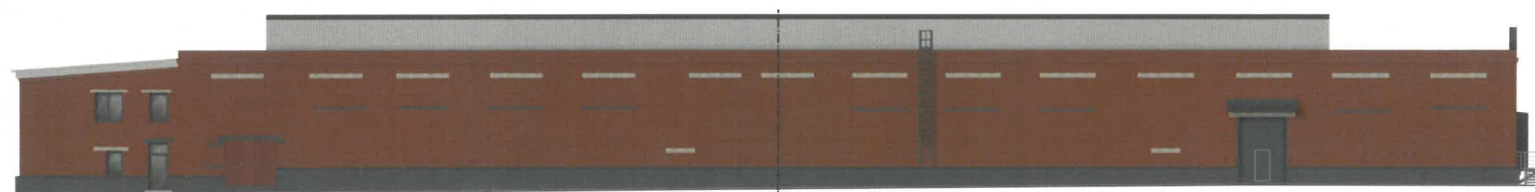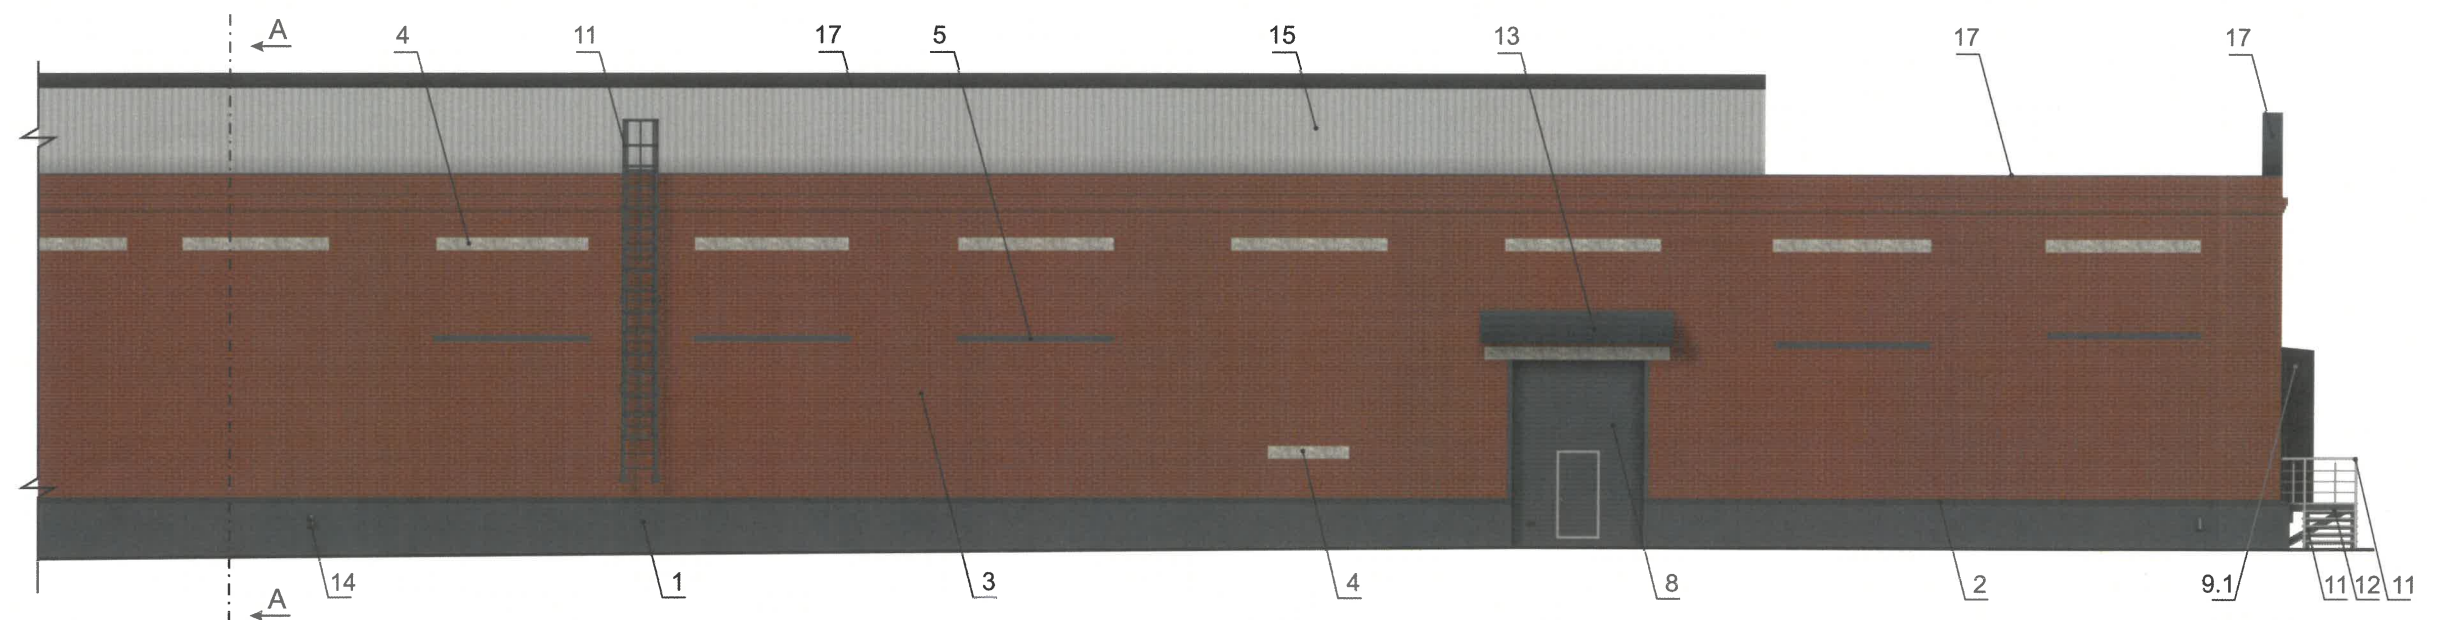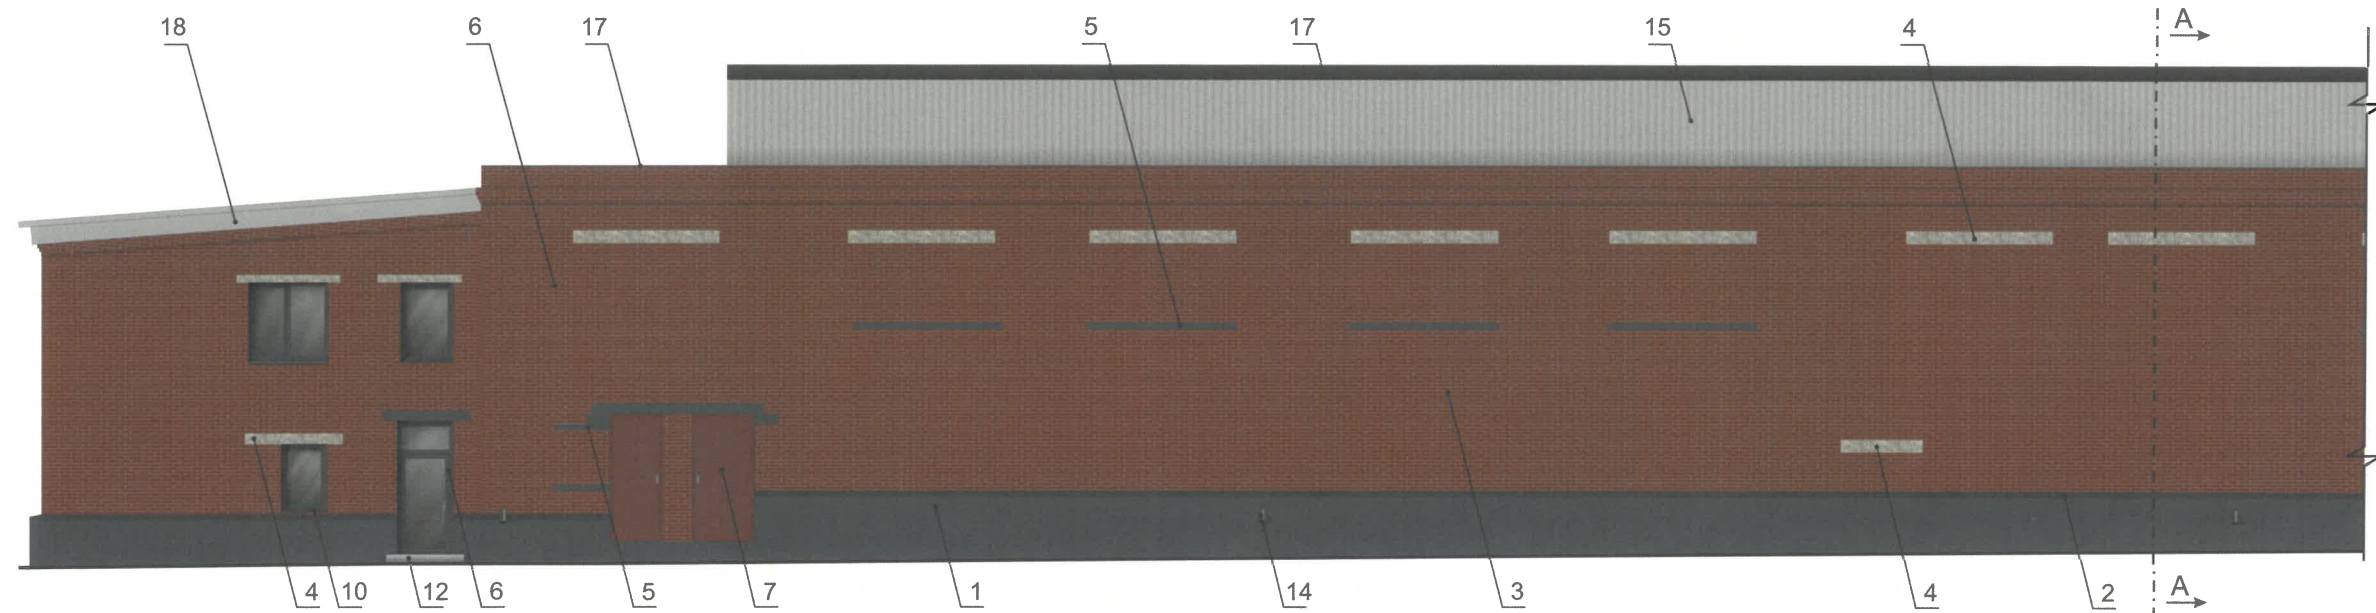

СОГЛАСОВАНО
Заместитель начальника ДГА
- главный архитектор
« 30 » сентября 2016 г.


Условные обозначения

1 - выноска и номер позиции, согласно ведомости отделки фасадов (лист 1)

ПРИМЕЧАНИЕ

1. Условия устройства и переустройства входных групп см. лист 4.
2. Условия размещения маскирующих ограждений см. лист 5.

						09/26 - 52			
						Колерный паспорт по ул. Героев Хасана, 52 Б, Свердловского района, г. Перми			
Изм.	Кол.уч	Лист	Недок	Подпись	Дата	Здание производственного корпуса	Стадия	Лист	Листов
Разраб.	Масленникова				09/26		П	7	10
						Боковой фасад	Масленникова Елизавета Валерьевна leon-1@mail.ru		
Н.контр.	Масленникова				09/26				

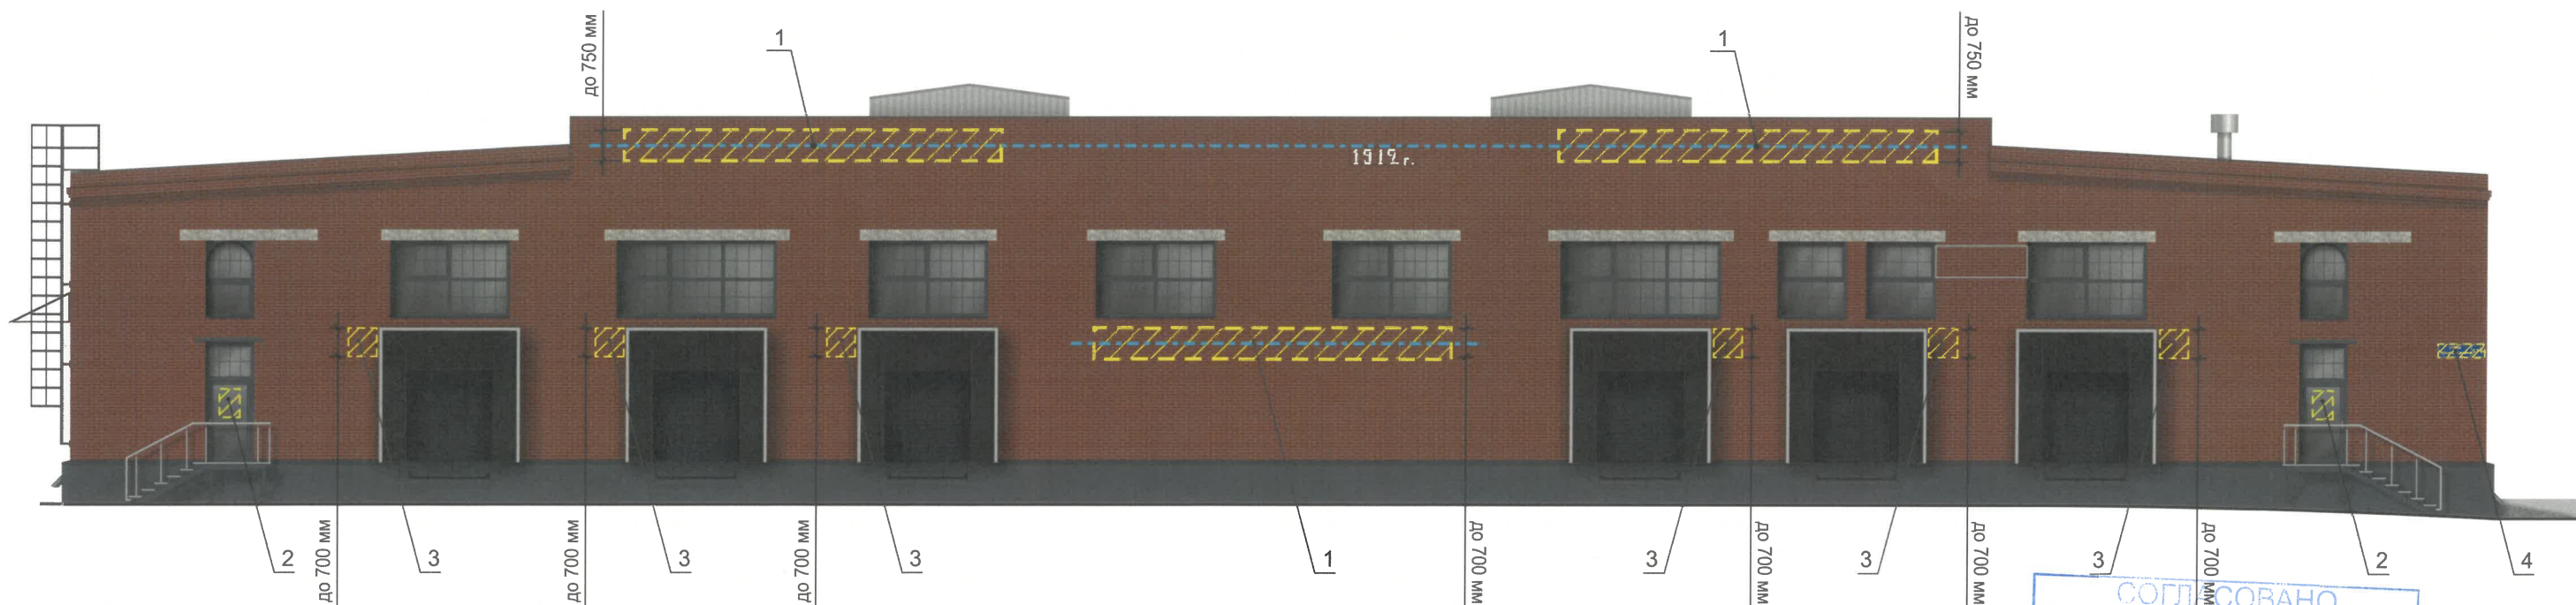


СОГЛАСОВАНО
Заместитель начальника ДГА
главный архитектор
«30» сентября 2026 г.

Ведомость средств размещения информации, рекламных конструкций

№	тип объекта, материал, способы крепления	цвет (с указанием RAL)	наличие подсветки
1.	Вывеска - объемные буквы и/или логотипы без подложки на металлических направляющих в цвет фасада на стене здания. Металл, пластик, пленки.	Фирменные цвета	Внешняя или внутренняя, светодиодами
2.	Информационная табличка (режимник) одиночная (500x700). Несплошная выклейка буквенными, цифровыми символами (знаками) из декоративной пленки.	Фирменные цвета	Возможна подсветка.
3.	Плоская цифра Светоотражающий пластик.	Белый - Ral 9003	Без подсветки.
4.	Указатель с наименованием улицы и номером дома (здания) (пункт 11.4.2 решения Пермской городской Думы от 15.12.2020г. № 277). Пластик, металл.	Синий: R-(0), G-(20), B-(120) белый	Возможна подсветка.

Узел крепления вывески поз. 1

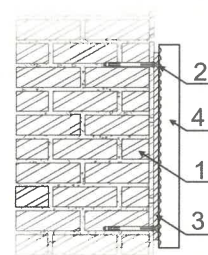

- 1 - стена здания
2 - анкерный болт D6 L120
3 - металлоконструкция 20x20 mm
4 - объемная буква с подсветкой

Условия размещения средств размещения информации, рекламных конструкций

- Места размещения информации располагаются относительно условной прямой линии – единой горизонтальной оси. Местоположение оси на фасаде определяется как половина расстояния между верхним и нижним архитектурным элементом (окна, наличники, карниз, фриз и др.), выделяющимся (западающим, выступающим) из плоскости стены.
- Размещение вывесок и рекламных конструкций должно осуществляться в границах места допустимого размещения средств размещения информации, рекламных конструкций, установленных данным колерным паспортом объекта капитального строительства.
- Размещение вывесок по отношению друг к другу, их конфигурация, наполненность информацией должны соответствовать Стандартным требованиям к вывескам, их размещению и эксплуатации (далее - Стандартные требования), утвержденным Решением Пермской городской Думы от 15.12.2020г. №277.
- В случае, если планируемые к размещению вывески не соответствуют Стандартным требованиям и действующему колерному паспорту, требуется внесение изменений в колерный паспорт путем разработки нового колерного паспорта.
- Максимальный размер информационных табличек – 0,5 м х 0,7 м (пункт 2.13 Стандартных требований).
- Узел крепления каждого типа объекта информации разрабатывается отдельным рабочим проектом.
- В случае размещения рекламной конструкции на фасаде здания, строения, сооружения, такая конструкция должна быть отражена в составе нового колерного паспорта, а ее размещение должно осуществляться в соответствии с действующим порядком установки эксплуатации рекламных конструкций на территории города Перми, утвержденным решением Пермской городской Думы № 11 от 27.01.2009г., с последующим получением на установку и эксплуатацию рекламной конструкции в установленном порядке.
- В случае возникновения спорных ситуаций с другими организациями в отношении мест размещения нестандартных вывесок, расположенных не в границах занимаемого помещения, регулирование конфликта и окончательное решение по размещению вывесок той или иной претендующей организации в соответствии с положениями Жилищного кодекса Российской Федерации должно приниматься на собрании собственников помещений.

Условные обозначения

- - единая горизонтальная ось средств размещения информации
- - место допустимого размещения средств размещения информации, рекламных конструкций
- 500мм - размеры
- 1 - выноска и номер позиции, согласно ведомости средств размещения информации, рекламных конструкций

						09/26 - 52			
						Колерный паспорт по ул. Героев Хасана, 52 Б, Свердловского района, г. Перми			
Изм.	Кол.уч	Лист	Недок	Подпись	Дата	Здание производственного корпуса	Стадия	Лист	Листов
Разраб.	Масленникова				09/26		П	8	10
						Размещение средств размещения информации, рекламных конструкций. Главный фасад по ул. Хлебозаводской	Масленникова Елизавета Валерьевна leon-1@mail.ru		
Н.контр.	Масленникова				09/26				





СОГЛАСОВАНО
Заместитель начальника ДГА
- главный архитектор
«30» сентября 2026 г.


Согласно Правилам благоустройства территории города Перми Решения Пермской городской Думы от 15.12.2020г. № 277 предлагается в архитектурно-художественной подсветке здания по ул. Героев Хасана, 52 Б применить вид «Локальная подсветка»:


Цветовая температура - 6000 - 6500К.


						09/26 - 52		
						Колерный паспорт по ул. Героев Хасана, 52 Б, Свердловского района, г. Перми		
Изм.	Кол.уч	Лист	№ док	Подпись	Дата	Здание производственного корпуса	Стадия	Лист
Разраб.		Масленникова			09/26		П	9
						Архитектурно-художественная подсветка	Масленникова Елизавета Валерьевна leon-1@mail.ru	10
Н.контр.		Масленникова			09/26			

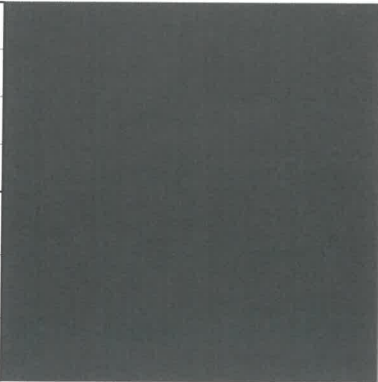1, 2, 5, 6, 8, 9.2, 10, 11, 13, 14	координаты цвета RAL 7016	C:	60	
		M:	30	
		Y:	30	
		K:	80	
		R:	55	
		G:	63	
		B:	67	

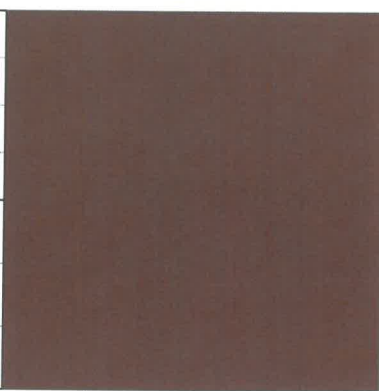7	координаты цвета RAL 3009	C:	5	
		M:	90	
		Y:	100	
		K:	80	
		R:	112	
		G:	55	
		B:	49	

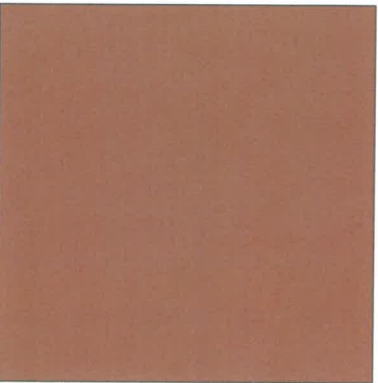5, 9, 13	координаты цвета RAL DESIGN 040 50 30	C:	24	
		M:	56	
		Y:	56	
		K:	21	
		R:	169	
		G:	109	
		B:	92	

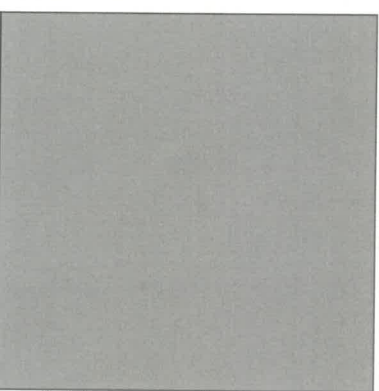11, 15, 16, 18	координаты цвета RAL 7004	C:	0	
		M:	0	
		Y:	0	
		K:	45	
		R:	158	
		G:	160	
		B:	161	

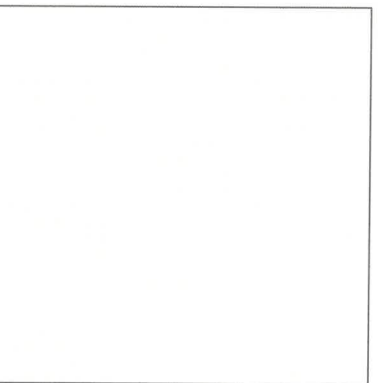6, 10	координаты цвета RAL 9003	C:	0	
		M:	0	
		Y:	0	
		K:	0	
		R:	244	
		G:	248	
		B:	244	

СОГЛАСОВАНО
Заместитель начальника ДГА
- главный архитектор
«30» сентября 2021 г.

Примечание: Цвета в стандарте RAL и цветовых палитрах CMYK и RGB приведены с сайта:
<https://colorscheme.ru> (Каталог цветов: RAL CLASSIC, RAL DESIGN)

						09/26 - 52			
						Колерный паспорт по ул. Героев Хасана, 52 Б, Свердловского района, г. Перми			
Изм.	Кол.уч	Лист	Недок	Подпись	Дата	Здание производственного корпуса	Стадия	Лист	Листов
Разраб.		Масленникова			09/26		П	10	10
Н.контр.		Масленникова			09/26	Эталоны колеров	Масленникова Елизавета Валерьевна leon-1@mail.ru		