



Общество с ограниченной
ответственностью "РАСКО"

№ 059-22-01-26-1655 от 24.08.2026

Номер и дата входящего заявления о согласовании колерного паспорта

Заказчик: Пермский Успенский женский монастырь
Пермской Епархии Русской Православной Церкви (Московский Патриархат)

**ПАСПОРТ ВНЕШНЕГО ОБЛИКА (КОЛЕРНЫЙ ПАСПОРТ)
ОБЪЕКТА КАПИТАЛЬНОГО СТРОИТЕЛЬСТВА
(за исключением объектов, строительство которых не завершено)
(далее - колерный паспорт)**

Адрес объекта: г. Пермь, Дзержинский район,
улица Екатерининская, здание (строение) №224

Шифр: 15-7615.24-КП

ПЕРМЬ, 2026 г.

*Объект расположен на земельном
участке с видом разрешенного использования
"Рекреационное использование (3.7)".
В соответствии с постановлением
Правительства Пермского края
от 18.04.2026 № 258-п в отношении
объекта не требуется согласование
архитектурно-художественного облика*

Ведомость чертежей, отображающих архитектурные решения		
Лист	Наименование	Примечание
1	Общие данные (начало)	
2	Общие данные (окончание)	
3	Существующее состояние фасадов (начало)	
4	Существующее состояние фасадов (продолжение)	
5	3д визуализация проектируемого объекта	
6	Главный фасад	
7	Дворовой фасад	
8	Боковые фасады	
9	Размещение средств размещения информации, рекламных конструкций	
10	Архитектурно-художественная подсветка	
11	Эталоны колеров	

Ведомость отделки фасадов

Поз.	Элементы фасада	Эталон цвета	Обозначение	Вид отделки	Прим.
1	Цоколь		RAL 7047	Термопанель, окраска	
2	Переплеты окон и дверей, витражей		RAL 9016	Профиль ПВХ	
3	Двери		RAL 3009	Краска по дереву	
4	Основное поле стен		-	Красный кирпич, без окраски	
5	Архитектурные элементы фасада (капители, карнизы, пилястры, арки, откосы)		RAL 9016	Краска по штукатурному слою	
6	Лестницы монолитные, крыльцо		RAL 7047	Бетонная плитка, природный камень, резиновая крошка	
7	Лестницы металлические		RAL 9016	Сталь, окраска атмосферостойкой краской	
8	Кровля		RAL 6005	Оцинкованная сталь с полимерным покрытием	
9	Покрытие главки, шпиль		-	Золочение нитридом титана, либо золочение сусальным золотом по основанию из медного листа	
10	Ограждение кровли и балкона, маскирующее ограждение, пандус, рама		RAL 9006	Сталь, окраска атмосферостойкой краской	
11	Система отвода сточных вод, отливы		RAL 9003	Сталь машинной оцинковки, покрытие Полиэстер	
12	Козырек		RAL 7004	Оцинкованная сталь с полимерным покрытием	

Пояснительная записка

Объект капитального строительства - Существующее реконструируемое нежилое здание №1 (Медицинское учреждение) по адресу: г. Пермь, ул. Екатерининская, д. 224.
Год постройки и ввода в эксплуатацию: 1986 г.
Ранее колерные паспорта: не разрабатывались.
Нахождение в границах зон объектов культурного наследия: согласно Приказу Министерства культуры, молодежной политики и массовых коммуникаций Пермского края от 08.12.2015 № СЭД-27-01-10-1030, рассматриваемый объект капитального строительства расположен в границах территории объекта культурного наследия – достопримечательного места "проспект им. Ленина".
Здание располагается в границах городского центра, установленных Правилами благоустройства территории города Перми, утвержденными решением Пермской городской Думы от 15.12.2020 № 277.
Конструктивная схема здания - бескаркасная с несущими продольными наружными и внутренними стенами, габариты здания в плане в осях 12.06 х 42.07 м, высота подвальных помещений от 1,74м до 2.4 м; высота помещений 1 этажа 3м, помещений 2 этажа от 4.6 до 6.625 м.
Материал цоколя: кирпич керамический.
Материал наружных стен: силикатный кирпич.
Тип кровли: скатная с покрытием из оцинкованной стали.
Настоящим колерным паспортом определяется приведение цветового решения и оформления здания к единому внешнему виду с применением современных конструкций и материалов и в соответствии с функциональным назначением здания. А также определение возможных мест размещения объектов городского дизайна, наружной рекламы и визуальной информации, дополнительного оборудования.
Общее освещение территории объекта осуществляется светодиодными светильниками. Светильники наружного освещения установить на граненых металлических опорах наружного освещения.
В соответствии с Градостроительным кодексом Российской Федерации, решением Пермской городской Думы от 15.12.2020 № 277 «Об утверждении Правил благоустройства территории города Перми» и постановлением администрации города Перми от 22.02.2017 № 130 «Об утверждении формы и Порядка согласования паспорта внешнего облика объекта капитального строительства (колерного паспорта)» колерные паспорта не являются разрешительной документацией на строительство, реконструкцию объекта капитального строительства; не являются правовым основанием на устройство пристроек, навесов, козырьков и других архитектурных элементов объекта капитального строительства.
Предметом согласования данного колерного паспорта являются: принятые цветовые решения элементов фасада, применяемые материалы существующего объекта капитального строительства, а также определение возможных типов средств размещения информации, вывесок, рекламных конструкций на нем. Цветовое решение и применяемые материалы обеспечивают комплексное решение всех элементов фасадов, единство архитектурного облика здания. Средства размещения информации не нарушат архитектурный облик здания. Средства размещения информации, рекламные конструкции, вывески не соответствующие типу и местам их допустимого размещения, подлежат демонтажу.

СОГЛАСОВАНО
Заместитель начальника ДГА
- главный архитектор
« 22 сентября 2026 г. »


						15-7615.24 - КП			
						Колерный паспорт по ул. Екатерининской, № 224, Дзержинского района г. Перми			
Изм.	Кол. уч.	Лист	№ док.	Подп.	Дата	Реконструкция здания по адресу: г. Пермь, ул. Екатерининская, д.224 под Духовно-просветительский центр во имя Св. Ап. Иоанна Богослова Пермского Успенского женского монастыря	Стадия	Лист	Листов
Разработал		Панина			01.26		П	1	11
Проверил		Коденцов			01.26				
						Общие данные (начало)		ООО "РАСКО" г.Пермь	
Н. контроль		Рассудов			01.26				
ГИП		Широков			01.26				

Ведомость ссылочных и прилагаемых документов

Обозначение	Наименование	Примечание
Ссылочные документы		
Решение Пермской городской Думы от 15.12.2020 №277	"Об утверждении Правил благоустройства территории города Перми"	
Постановление администрации города Перми от 22.02.2017 №130	"Об утверждении формы и Порядка согласования паспорта внешнего облика (колерного паспорта) объекта капитального строительства (за исключением объектов, строительство которых не завершено)	
Приказом Государственной инспекции по охране объектов культурного наследия Пермского края № Пр55-01-06-355 от 04.12.2025	«Об установлении границ территории, предмета охраны и требований к осуществлению деятельности в границах территории объекта культурного наследия федерального значения и к градостроительным регламентам в границах территории объекта культурного наследия регионального значения- достопримечательного места "Комсомольский проспект"»	
Приказ Министерства культуры, молодежной политики и массовых коммуникаций Пермского края от 08.12.2015 № СЭД-27-01-10-1030	О включении выявленного объекта культурного наследия «Проспект им. Ленина» в Единый государственный реестр объектов культурного наследия (памятников истории и культуры) народов Российской Федерации	
АКТ Государственной историко-культурной экспертизы раздела об обеспечении сохранности объектов культурного наследия, включенных в реестр, проектной документации от 10.06.2026	Реконструкция здания по адресу: г.Пермь, ул.Екатерининская, д. 224 под Духовно-просветительский центр во имя Св. Ап. Иоанна Богослова Пермского Успенского женского монастыря	
15-7615.24-ИРД	Обеспечение сохранности достопримечательного места. Том 12 раздел 12. "Реконструкция здания по адресу: г. Пермь, ул. Екатерининская, д. 224 под Духовно-просветительский центр во имя Св. Ап. Иоанна Богослова Пермского Успенского женского монастыря"	
Письмо от Государственной инспекции по охране объектов культурного наследия Пермского края от 28.07.2026 №Исх.55-01-19.2-95	О рассмотрении акта государственной историко-культурной экспертизы	

Φ

Ситуационный план

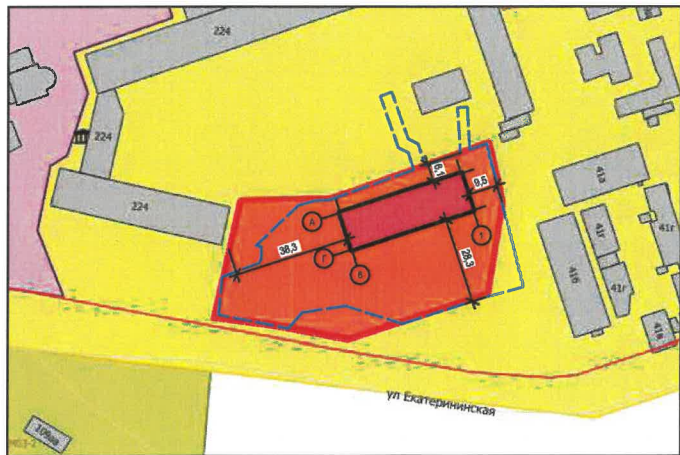

Пояснительная записка

Инструкция о порядке производства работ, связанных с окраской фасадов и всех наружных частей зданий, сооружений, строений, расположенных на территории города Перми

1. Окраска (отделка) фасадов и всех наружных частей зданий, сооружений, строений, расположенных на территории города Перми, может производиться лишь на основании паспорта внешнего облика объекта капитального строительства (колерного паспорта), согласованного с департаментом градостроительства и архитектуры администрации г. Перми (далее - ДГА).

2. До начала процесса окраски (отделки) здания или какого-либо сооружения должны быть произведены работы по капитальному ремонту всех без исключения его наружных частей, подлежащих окраске.

3. До начала ремонта зданий, имеющих газосветовую рекламу, сообщить рекламораспространителю о предстоящих работах на фасаде здания с целью сохранения вывесок либо их демонтажа.

4. Полуразрушенные и разрушенные архитектурные художественно-скульптурные элементы фасада: карнизы, фризy, колонны, пилястры, сандрики, кронштейны, обрамления проемов, различные лепные украшения, барельефы, мозаика, художественная роспись и т.п. подлежат обязательному восстановлению в своем первоначальном виде. Категорически запрещается производить окраску здания без предварительного восстановления указанных элементов декора фасада.

5. Металлические поверхности отдельных элементов фасада: чугунные решетки, ограждения балконов и лестниц, элементы входных групп, двери, кронштейны и прочие архитектурно-художественные элементы фасада перед окраской очищаются от грязи, ржавчины, старой краски и покрываются вновь атмосферостойкой краской для металлических поверхностей.

6. В соответствии с выданными образцами цвета (колерами) на окраску (отделку) здания организация, производящая ремонт здания, составляет пробные образцы цвета, которые наносятся на подготовленную для покраски поверхность стены в уровне 1-го этажа здания (не выше 1,5 метров от земли).


7. Проверку и согласование пробного образца цвета (выкраса колера) производит уполномоченный представитель ДГА. Без указанных проверки и согласования производить окраску (отделку) фасадов здания категорически запрещается.

8. Домоуправления, организации и учреждения, производящие окраску (отделку) и связанный с ней ремонт фасадов здания, несут ответственность за выполнение настоящей инструкции и могут быть привлечены к административной ответственности за ее нарушение в соответствии со статьей 6.8.2 «Нарушение требований к внешнему виду фасадов зданий, строений, сооружений» Закона Пермского края от 06.04.2015 № 460-ПК «Об административных правонарушениях в Пермском крае».

9. По всем вопросам, связанным с производством работ, необходимо обращаться в ДГА по адресу: г. Пермь, ул. Сибирская, 15, каб. 117, тел. 212-76-98.

Условные обозначения

- Реконструируемое здание
- Координационная ось здания
- Граница земельного участка, кадастровый номер 3У:59:01:4410222:63
- Граница проектирования
- Расстояние от Объекта до границ земельного участка и/ или красных линий
- Красные линии

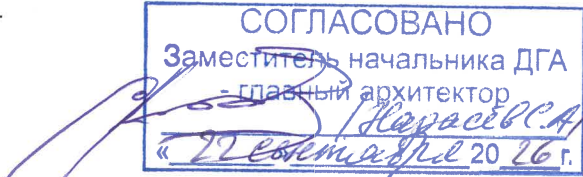

						15-7615.24 - КП			
						Колерный паспорт по ул. Екатерининской, № 224, Дзержинского района г. Перми			
Изм.	Кол. уч.	Лист	№ док.	Подп.	Дата	Реконструкция здания по адресу: г. Пермь, ул. Екатерининская, д.224 под Духовно-просветительский центр во имя Св. Ап. Иоанна Богослова Пермского Успенского женского монастыря	Стадия	Лист	Листов
Разработал		Панина			01.26		П	2	
Проверил		Коденцов			01.26	Общие данные (окончание)	 ООО "РАСКО" г.Пермь		
									
Н. контроль		Рассудов			01.26				
ГИП		Широков			01.26				

Боковой фасад



Боковой фасад



Фрагмент дворового фасада



Фрагмент дворового фасада



Фрагмент главного фасада



СОГЛАСОВАНО
Заместитель начальника ДГА
- главный архитектор
Карасёв С.А.
« 21 сентября 2026 г. »

Примечание:
1. Фотофиксация фасадов
выполнена 16.05.2025.

						15-7615.24 - КП			
						Колерный паспорт по ул. Екатерининской, № 224, Дзержинского района г. Перми			
Изм.	Кол. уч.	Лист	№ док.	Подп.	Дата	Реконструкция здания по адресу: г. Пермь, ул. Екатерининская, д.224 под Духовно-просветительский центр во имя Св. Ап. Иоанна Богослова Пермского Успенского женского монастыря	Стадия	Лист	Листов
Разработал		Панина		<i>Панина</i>	01.26		П	3	
Проверил		Коденцов		<i>Коденцов</i>	01.26				
Н. контроль		Рассудов		<i>Рассудов</i>	01.26	Существующее состояние фасадов (начало)		ООО "РАСКО"	г.Пермь
ГИП		Широков		<i>Широков</i>	01.26				

Дворовой фасад




Главный фасад



Главный фасад



Боковой фасад

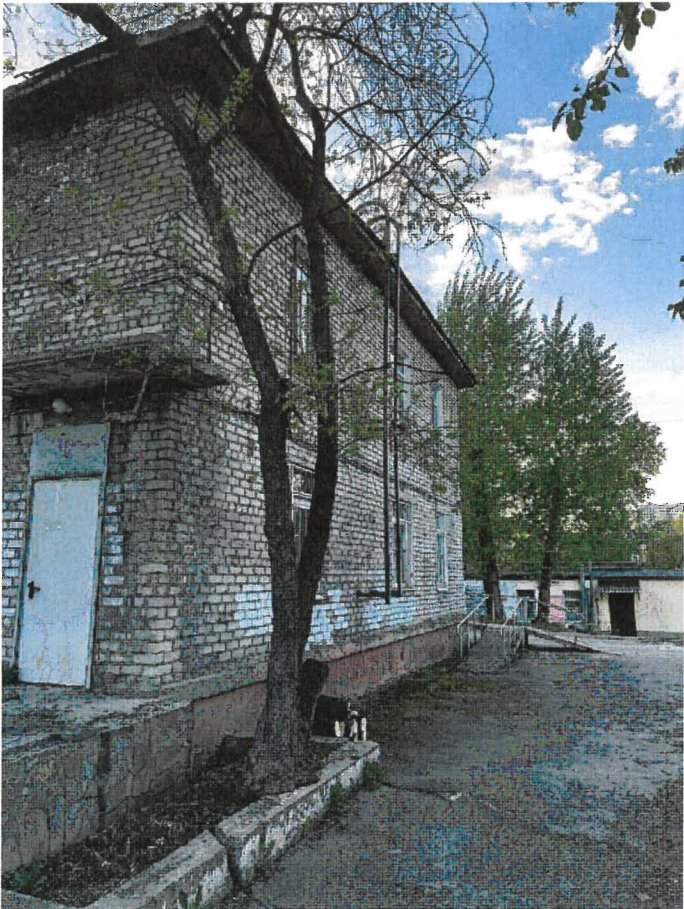

Фрагмент главного фасада



СОГЛАСОВАНО
Заместитель Начальника ДГА
- главный архитектор
Карасьев С.А.
«22 мая 2026 г.»

Примечание:
1. Фотофиксация фасадов выполнена 16.05.2025.


						15-7615.24 - КП			
						Колерный паспорт по ул. Екатерининской, № 224, Дзержинского района г. Перми			
Изм.	Кол. уч.	Лист	№ док.	Подп.	Дата	Реконструкция здания по адресу: г. Пермь, ул. Екатерининская, д.224 под Духовно-просветительский центр во имя Св. Ап. Иоанна Богослова Пермского Успенского женского монастыря	Стадия	Лист	Листов
Разработал	Панина			<i>Панина</i>	01.26		П	4	
Проверил	Коденцов			<i>Коденцов</i>	01.26				
Н. контроль	Рассудов			<i>Рассудов</i>	01.26	Существующее состояние фасадов (продолжение)		ООО "РАСКО"	г.Пермь
ГИП	Широков			<i>Широков</i>	01.26				



СОГЛАСОВАНО
Заместитель начальника ДГА
- главный архитектор
Карасьев С.А.
« 22 апреля 2026 г. »


Визуализация проектируемого объекта представляет общую архитектурную концепцию фасадов и может незначительно отличаться от чертежей фасадов колерного паспорта.

						15-7615.24 - КП			
						Колерный паспорт по ул. Екатерининской, № 224, Дзержинского района г. Перми			
Изм.	Кол. уч.	Лист	№ док.	Подп.	Дата	Реконструкция здания по адресу: г. Пермь, ул. Екатерининская, д.224 под Духовно-просветительский центр во имя Св. Ап. Иоанна Богослова Пермского Успенского женского монастыря	Стадия	Лист	Листов
Разработал		Панина			01.26		П	5	
Проверил		Коденцов			01.26	Зд визуализация проектируемого объекта		ООО "РАСКО" г.Пермь	
Н. контроль		Рассудов			01.26				
ГИП		Широков			01.26				

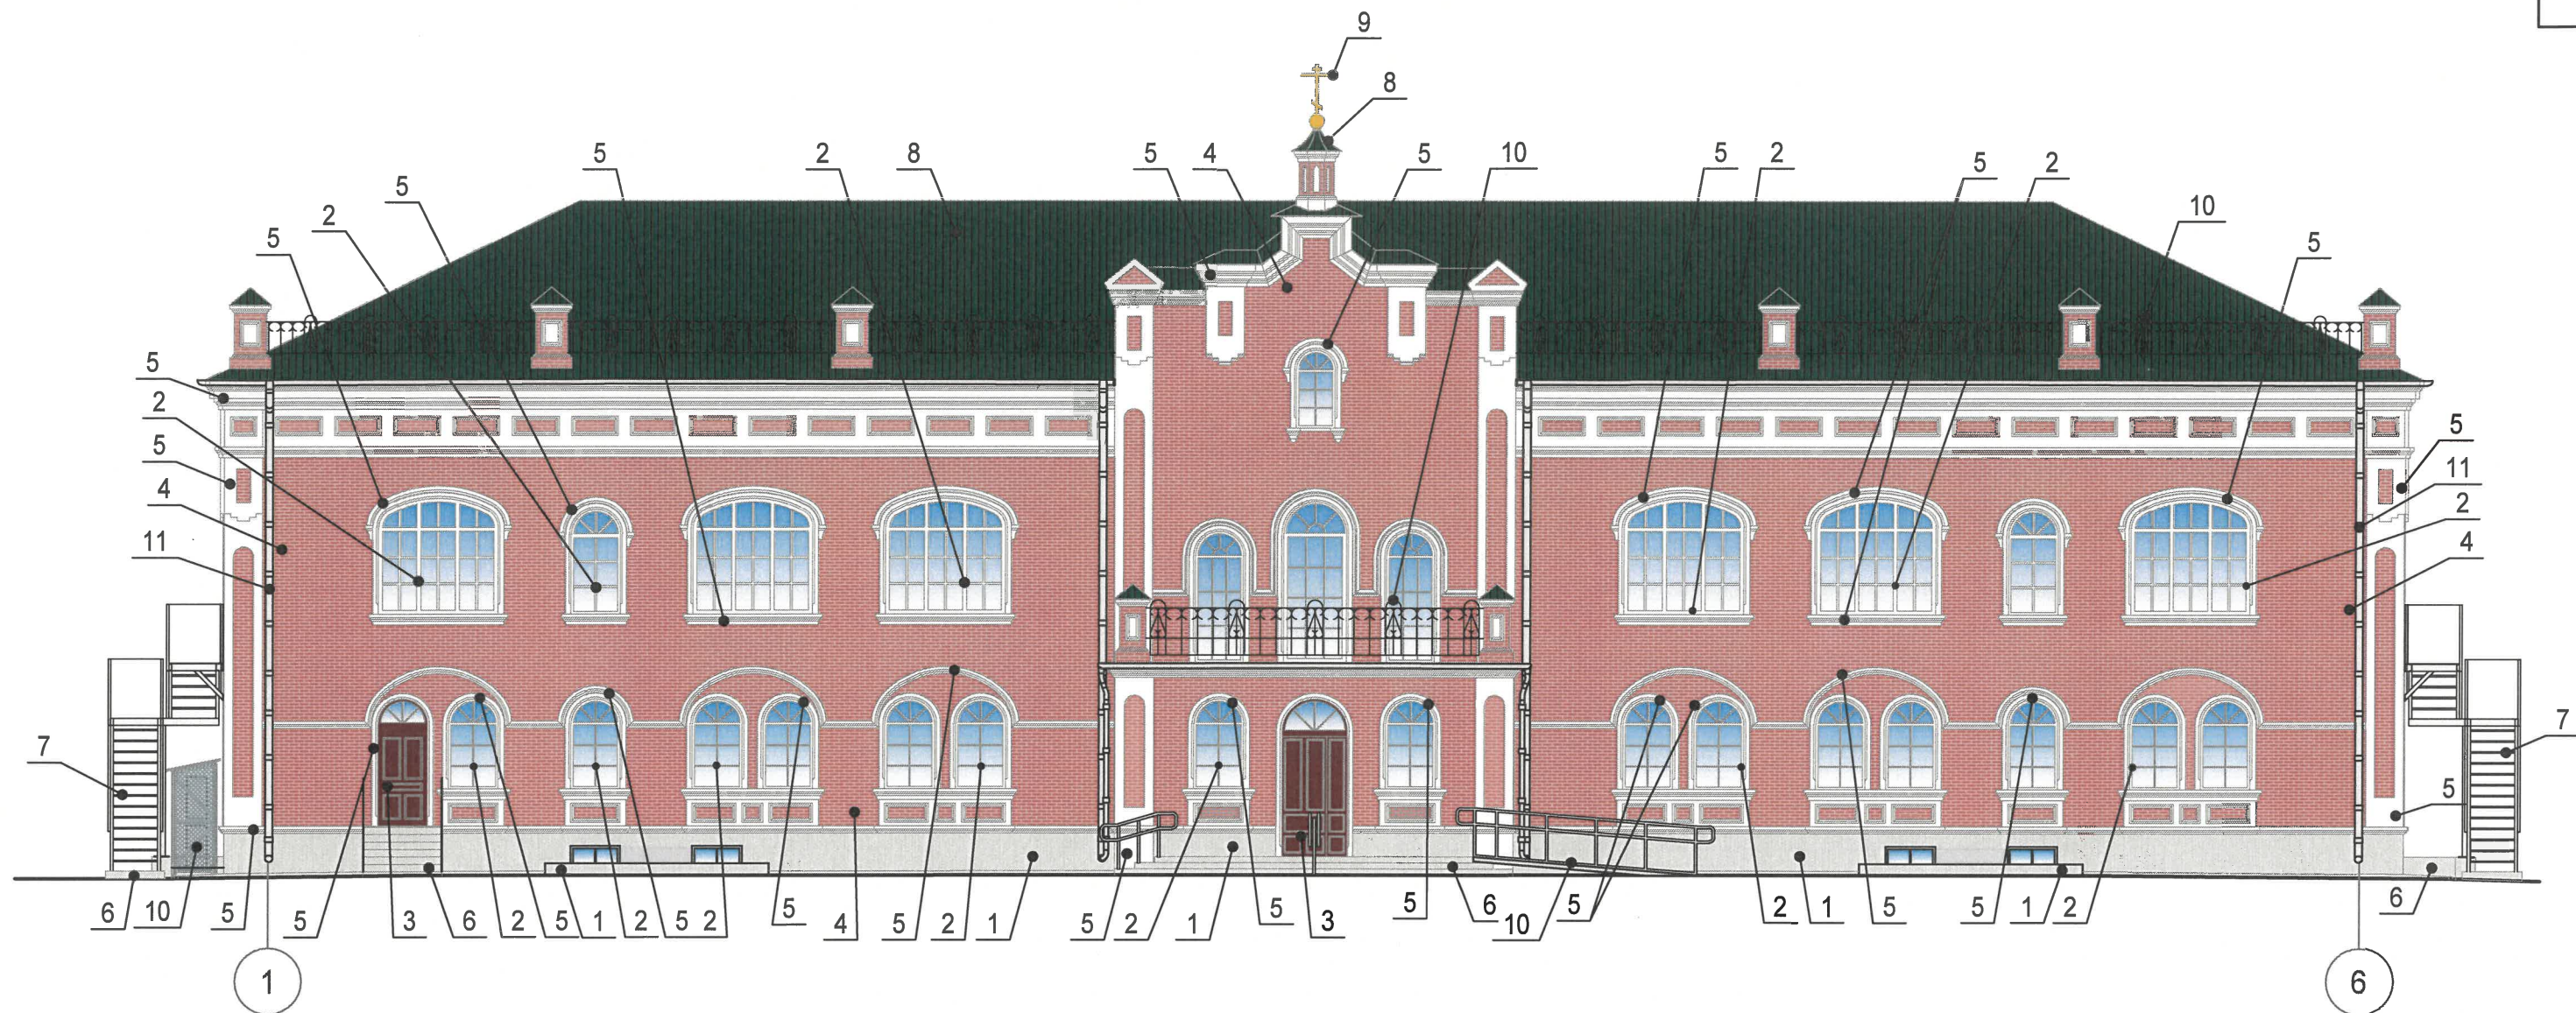

Примечания:


1. Элементы архитектурного декора, лепнина могут быть отображены схематично и не в полном объеме, в соответствии с требованиями к масштабам;
2. Детальная проработка архитектурных элементов выполняется в рабочей документации в более крупных масштабах;
3. Размер масштаба конкретного элемента декора определяется в зависимости от размеров элемента, сложности его геометрической формы, насыщенности цветами.
4. Требования к размещению наружных блоков систем кондиционирования, маскирующих ограждений наружных блоков систем кондиционирования на фасадах капитальных объектов установлены пунктом 11.9 Правил благоустройства территории города Перми, утвержденных решением Пермской городской Думы от 15.12.2020 № 277.
5. Приказом Государственной инспекции по охране объектов культурного наследия Пермского края № СЭД-27-01-10-1030 от 08.12.2015, установлены ограничения использования фасадов, расположенных вдоль исторических линий застройки, а также боковых фасадов, примыкающих к историческим линиям застройки. В частности, запрещается размещение на фасадах антенн, наружных блоков вентиляции и кондиционирования, вентиляционных труб, элементов систем газоснабжения и других технологических элементов зданий и сооружений.
6. Антенны, наружные блоки вентиляции и кондиционирования, вентиляционные трубы, элементы системы газоснабжения и другие технологические элементы зданий и сооружений могут размещаться на кровле объектов капитального строительства компактными упорядоченными группами с использованием единой несущей основы, в том числе с устройством ограждения, а также на фасадах, не обращенных к историческим линиям застройки и не примыкающих к ним.

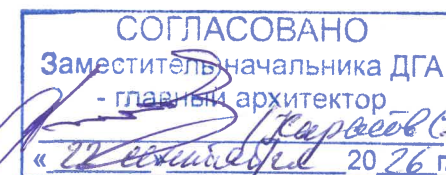

Условные обозначения

- 1 - Выноска и номер позиции, согласно Ведомости отделки фасадов на л.1
- 1 - Координационная ось здания

						15-7615.24 - КП			
						Колерный паспорт по ул. Екатерининской, № 224, Дзержинского района г. Перми			
Изм.	Кол. уч.	Лист	№ док.	Подп.	Дата	Реконструкция здания по адресу: г. Пермь, ул. Екатерининская, д.224 под Духовно-просветительский центр во имя Св. Ап. Иоанна Богослова Пермского Успенского женского монастыря	Стадия	Лист	Листов
Разработал		Панина			01.26		П	6	
Проверил		Коденцов			01.26				
Н. контроль		Рассудов			01.26	Главный фасад			
ГИП		Широков			01.26				

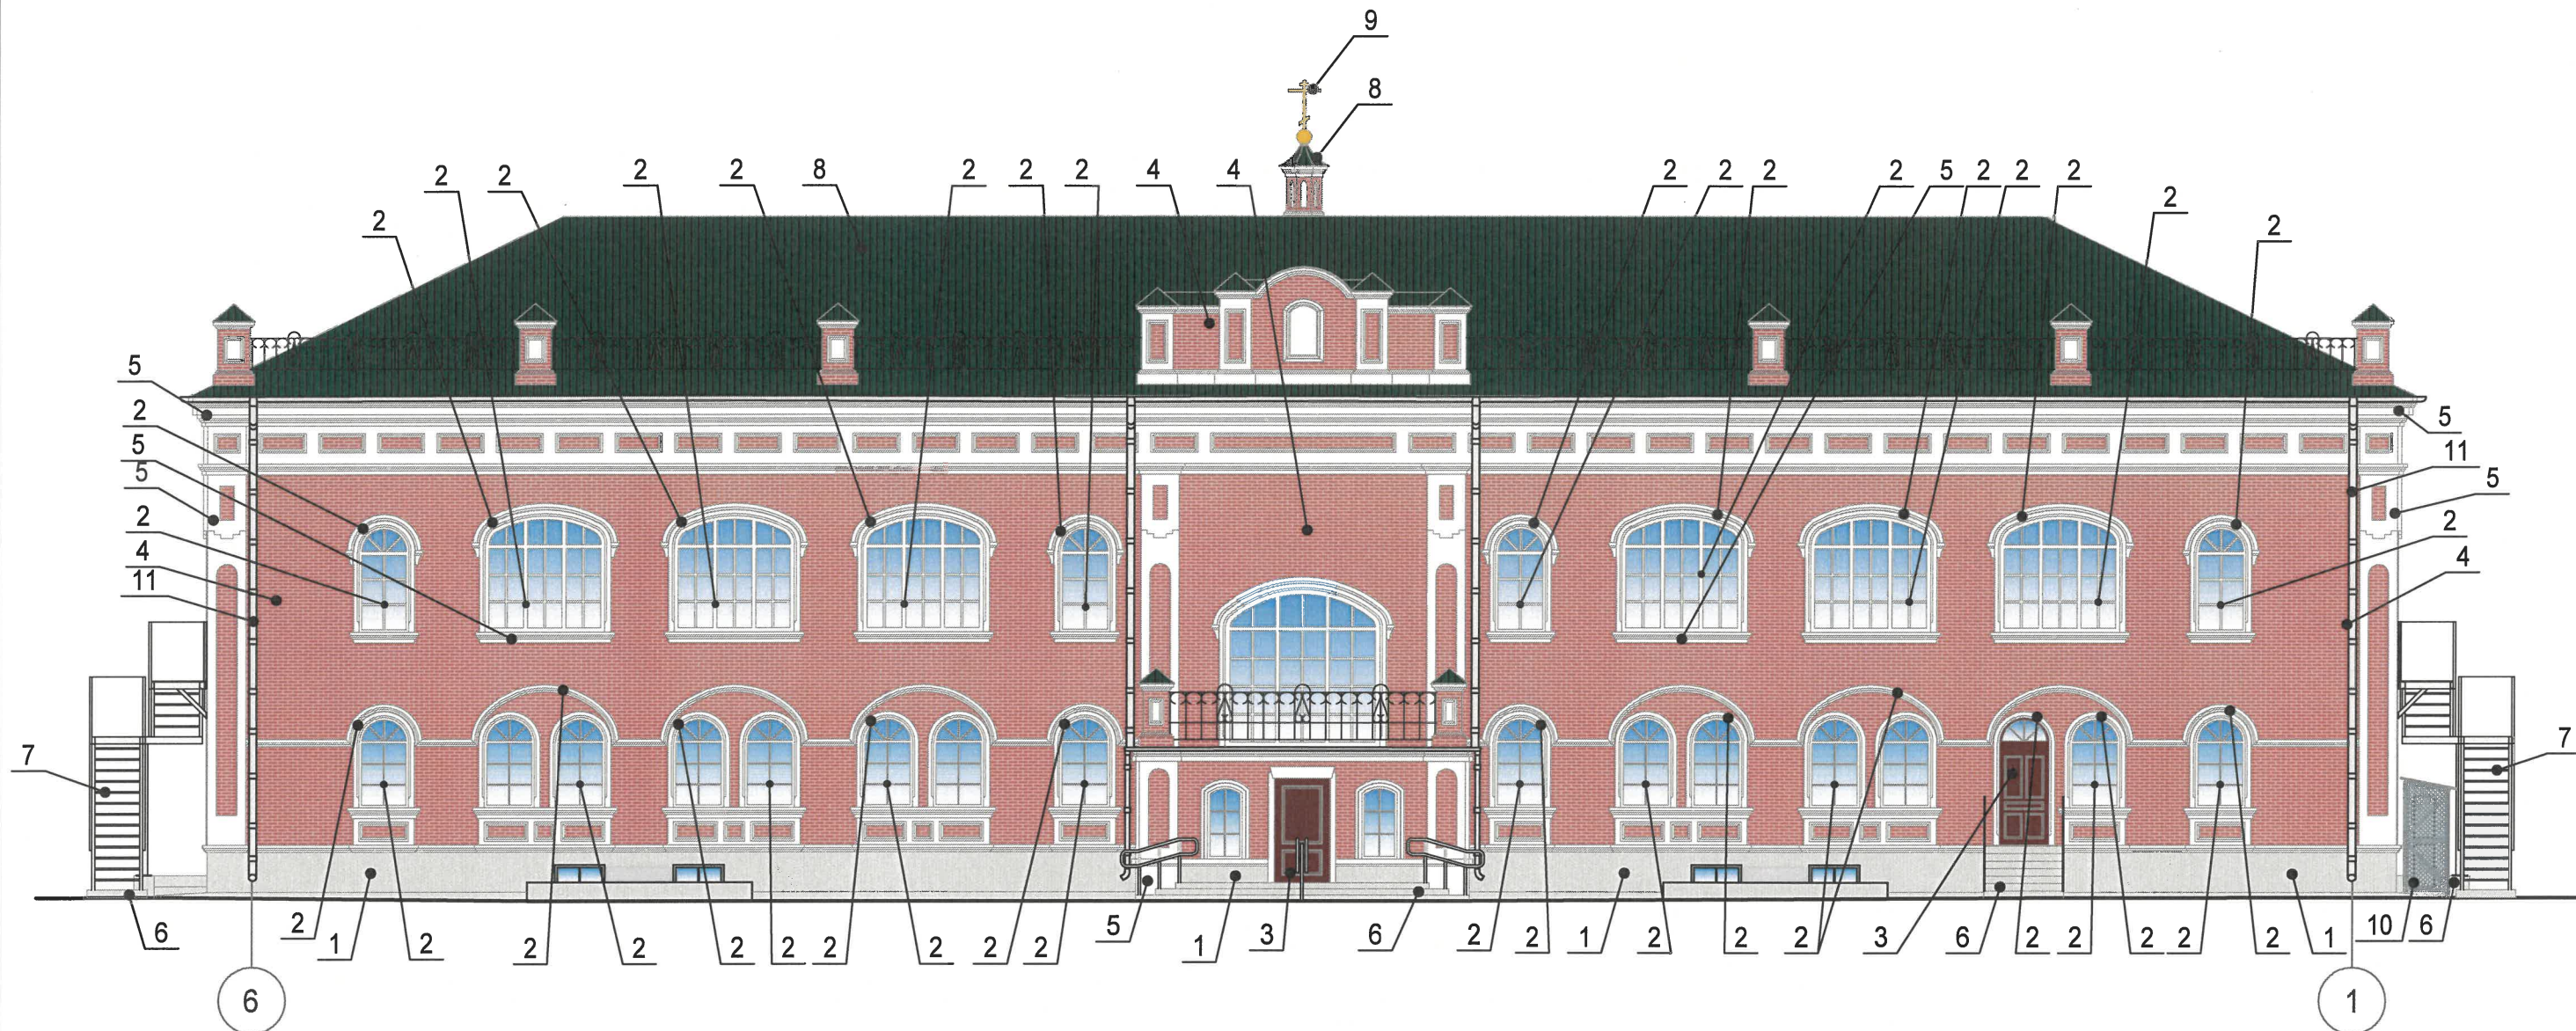

Условные обозначения



- 1 - Выноска и номер позиции, согласно Ведомости отделки фасадов на л.1
- 1 - Координационная ось здания

СОГЛАСОВАНО
Заместитель начальника ДГА
- главный архитектор
«22 октября 2026 г.»


Примечания:

1. Элементы архитектурного декора, лепнина могут быть отображены схематично и не в полном объеме, в соответствии с требованиями к масштабам;
2. Детальная проработка архитектурных элементов выполняется в рабочей документации в более крупных масштабах;
3. Размер масштаба конкретного элемента декора определяется в зависимости от размеров элемента, сложности его геометрической формы, насыщенности цветами;

						15-7615.24 - КП			
						Колерный паспорт по ул. Екатерининской, № 224, Дзержинского района г. Перми			
Изм.	Кол. уч.	Лист	№ док.	Подп.	Дата	Реконструкция здания по адресу: г. Пермь, ул. Екатерининская, д.224 под Духовно-просветительский центр во имя Св. Ап. Иоанна Богослова Пермского Успенского женского монастыря	Стадия	Лист	Листов
Разработал		Панина			01.26		П	7	
Проверил		Коденцов			01.26				
						Дворовой фасад		ООО "РАСКО" г.Пермь	
Н. контроль		Рассудов			01.26				
ГИП		Широков			01.26				

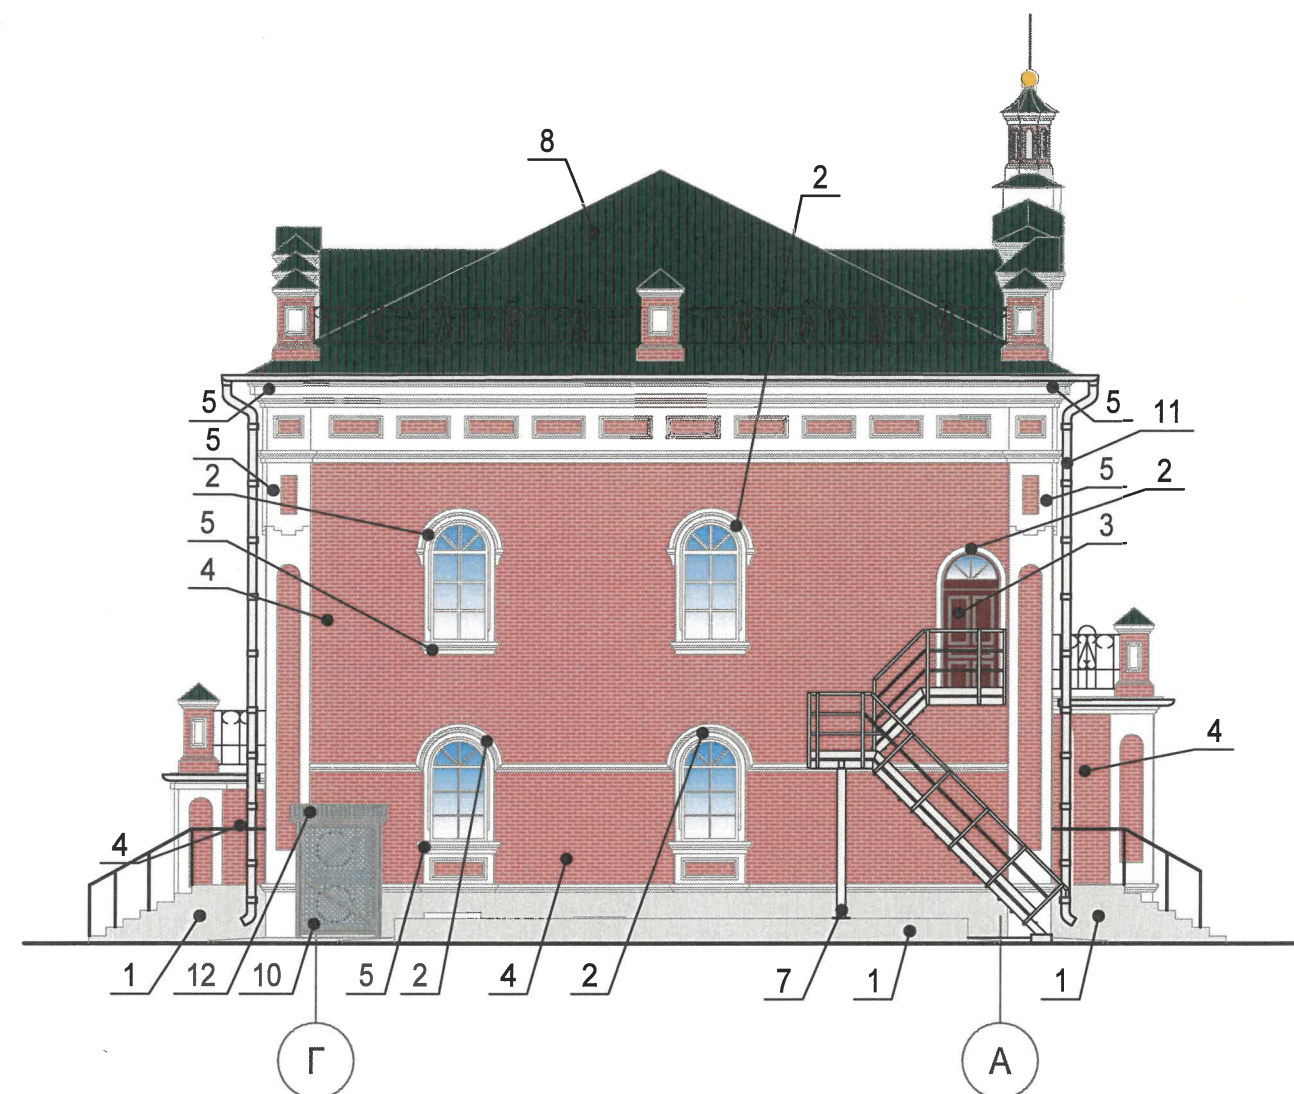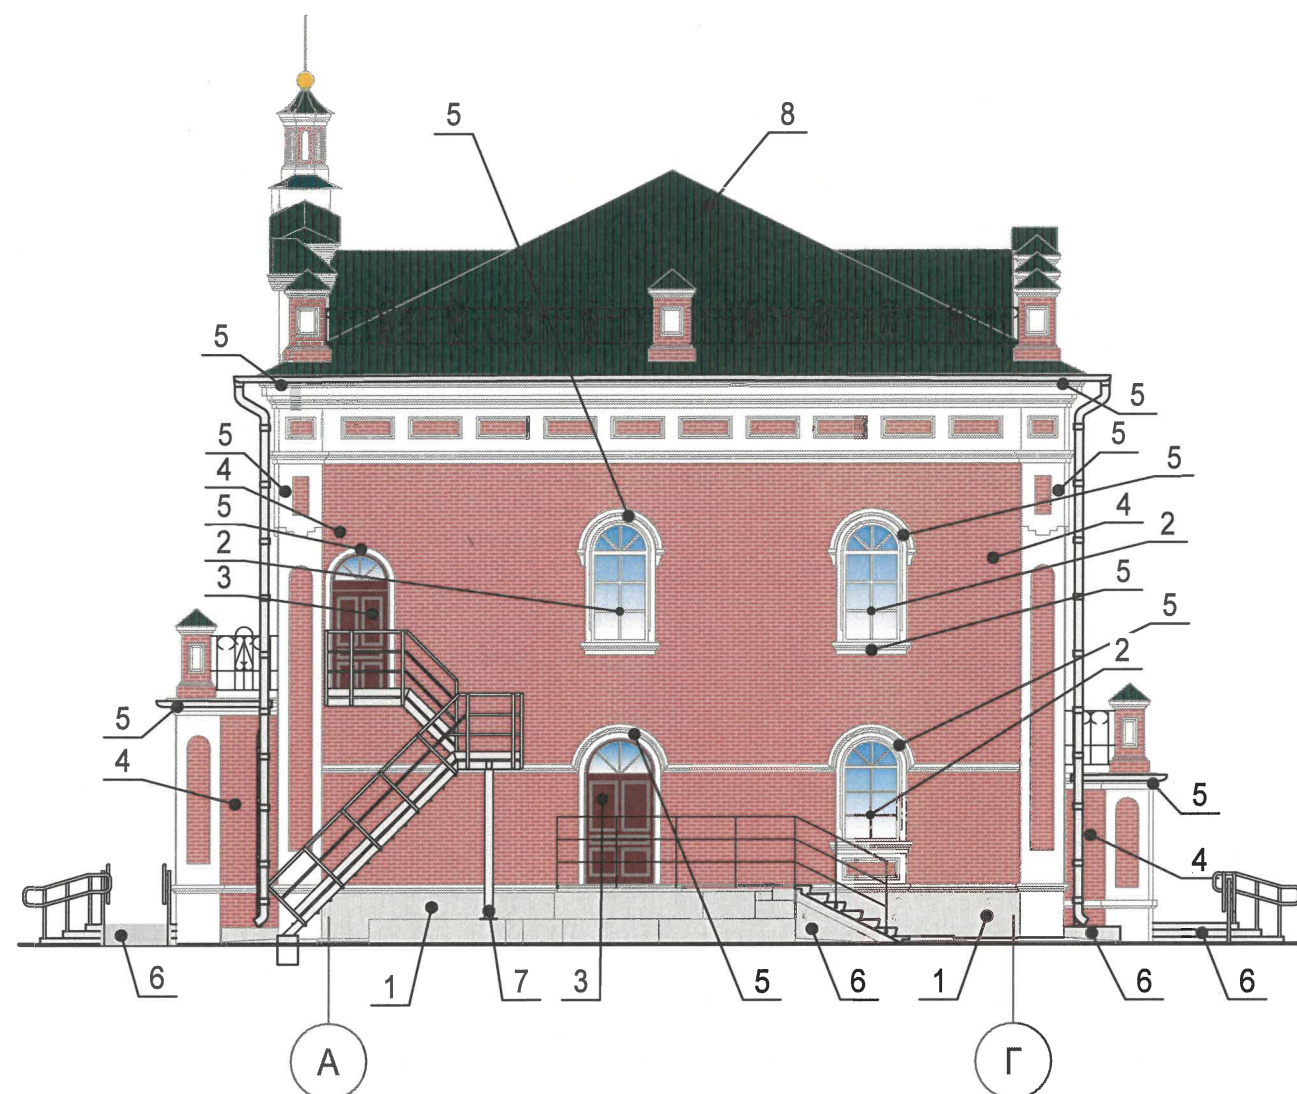

Условные обозначения

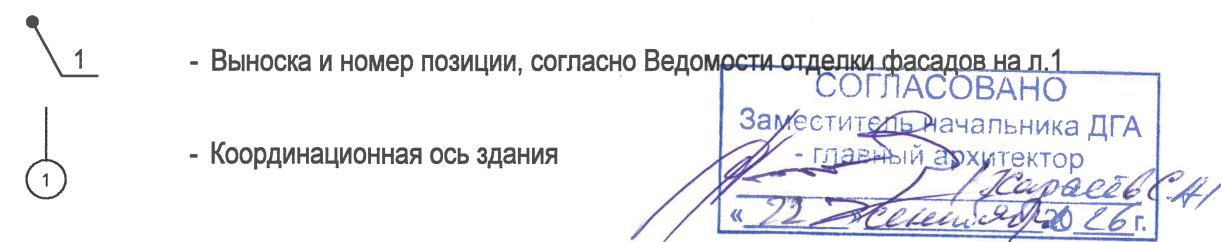

Примечания:

1. Элементы архитектурного декора, лепнина могут быть отображены схематично и не в полном объеме, в соответствии с требованиями к масштабам;
2. Детальная проработка архитектурных элементов выполняется в рабочей документации в более крупных масштабах;
3. Размер масштаба конкретного элемента декора определяется в зависимости от размеров элемента, сложности его геометрической формы, насыщенности цветами;

						15-7615.24 - КП			
						Колерный паспорт по ул. Екатерининской, № 224, Дзержинского района г. Перми			
Изм.	Кол. уч.	Лист	№ док.	Подп.	Дата	Реконструкция здания по адресу: г. Пермь, ул. Екатерининская, д.224 под Духовно-просветительский центр во имя Св. Ап. Иоанна Богослова Пермского Успенского женского монастыря	Стадия	Лист	Листов
Разработал	Панина				01.26		П	8	
Проверил	Коденцов				01.26				
									
Н. контроль	Рассудов				01.26	Боковые фасады		ООО "РАСКО" г.Пермь	
ГИП	Широков				01.26				


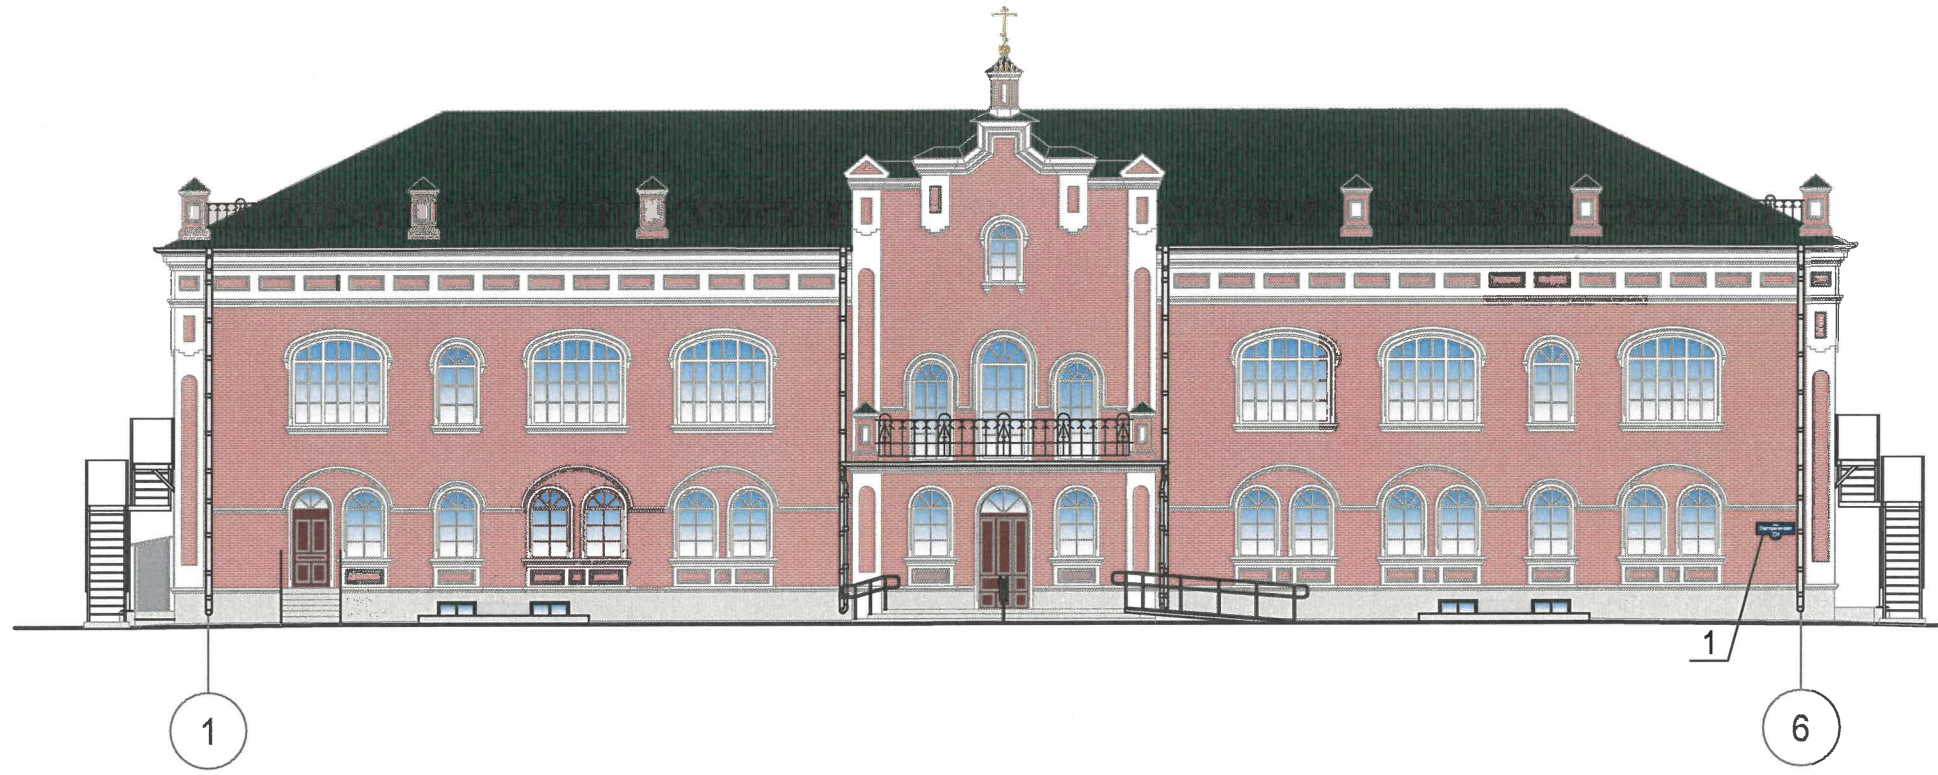


Схема крепления средств размещения информации к фасаду

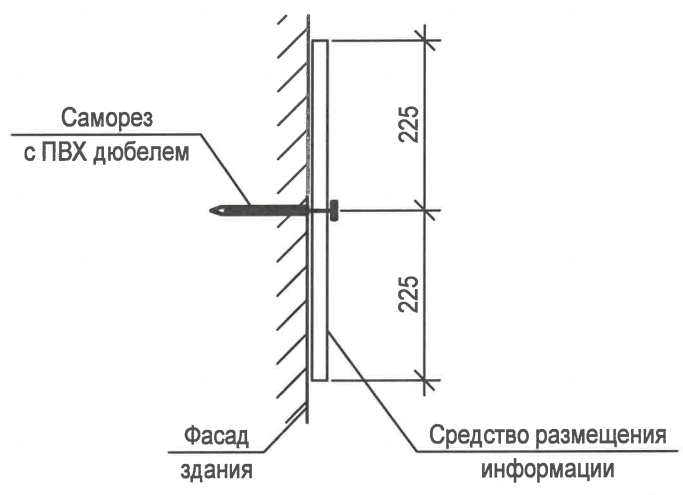

Условия размещения дополнительного оборудования:

- 1. Места размещения информации располагаются относительно условной прямой линии - единой горизонтальной оси. Местоположение оси на фасаде определяется как половина расстояния между верхним и нижним архитектурным элементом (окна, наличники, карниз, фриз и др.), выделяющимся (западающим, выступающим) из плоскости стены.
- 2. Размещение вывесок должно осуществляться в границах места допустимого размещения средств размещения информации, рекламных конструкций, установленных данным колерным паспортом объекта капитального строительства.
- 3. Размещение вывесок по отношению друг к другу, их конфигурация, наполненность информацией должны соответствовать Стандартным требованиям к вывескам, их размещению и эксплуатации (далее - Стандартные требования), утвержденным Решением Пермской городской Думы от 15.12.2020 №277.
- 4. В случае, если планируемые к размещению вывески не соответствуют действующему колерному паспорту, требуется внесение изменений в колерный паспорт путем разработки нового колерного паспорта.
- 5. Максимальный размер информационных табличек - 0,5 м х 0,7 м (пункт 2.13 Стандартных требований).
- 6. Узел крепления каждого типа объекта информации разрабатывается отдельным рабочим проектом.
- 7. В случае размещения рекламной конструкции на фасаде здания, строения, сооружения, такая конструкция должна быть отражена в составе нового колерного паспорта, а ее размещение должно осуществляться в соответствии с действующим порядком установки эксплуатации рекламных конструкций на территории города Перми, утвержденным решением Пермской городской Думы от 27.01.2009 № 11, с последующим получением на установку и эксплуатацию рекламной конструкции в установленном порядке.
- 8. В случае возникновения спорных ситуаций с другими организациями в отношении мест размещения вывесок, расположенных не в границах занимаемого помещения, регулирование конфликта и окончательное решение по размещению вывесок той или иной претендующей организации принимает владелец данного объекта.

Ведомость средств размещения информации, рекламных конструкций

№	Тип вывески, материал, способы крепления	Цвет (с указанием RAL)	Примечание
1	Указатель с наименованием улицы и номером дома (здания, пункт 11.4.2 решения Пермской городской думы от 15.12.2020 №277). Металл, пластик, оргстекло.	Синий фон (R-(0), G-(20), B-(120)), белый текст	Без подсветки

СОГЛАСОВАНО
Заместитель начальника ДГА
- главный архитектор
« 22 сентября 2026 г. »

Условные обозначения

- Выноска и номер позиции, согласно Ведомости средств размещения информации, рекламных конструкций
- Координационная ось здания





						15-7615.24 - КП					
						Колерный паспорт по ул. Екатерининской, № 224, Дзержинского района г. Перми					
Изм.	Кол. уч.	Лист	№ док.	Подп.	Дата	Реконструкция здания по адресу: г. Пермь, ул. Екатерининская, д.224 под Духовно-просветительский центр во имя Св. Ап. Иоанна Богослова Пермского Успенского женского монастыря			Стадия	Лист	Листов
Разработал	Панина				01.26				П	9	
Проверил	Коденцов				01.26	Размещение средств размещения информации, рекламных конструкций			 ООО "РАСКО" г.Пермь		
Н. контроль	Рассудов				01.26						
ГИП	Широков				01.26						






СОГЛАСОВАНО
Заместитель начальника ДГА
- главный архитектор
И. Карасев (с.н.)
« 22 сентября 2026 г. »

Согласно Правилам благоустройства территории города Перми, утвержденным решением Пермской городской Думы от 15.12.2020 № 277, будет рассмотрена возможность размещения архитектурно-художественной подсветки венчающего карниза, локальная подсветка пилястр, простенков и центральной входной группы. Цветовая температура не более 3500 Кельвинов.

						15-7615.24 - КП			
						Колерный паспорт по ул. Екатерининской, № 224, Дзержинского района г. Перми			
Изм.	Кол. уч.	Лист	№ док.	Подп.	Дата	Реконструкция здания по адресу: г. Пермь, ул. Екатерининская, д.224 под Духовно-просветительский центр во имя Св. Ап. Иоанна Богослова Пермского Успенского женского монастыря	Стадия	Лист	Листов
Разработал	Панина				01.26		П	10	
Проверил	Коденцов				01.26				
Н. контроль	Рассудов				01.26	Архитектурно-художественная подсветка		ООО "РАСКО" г.Пермь	
ГИП	Широков				01.26				

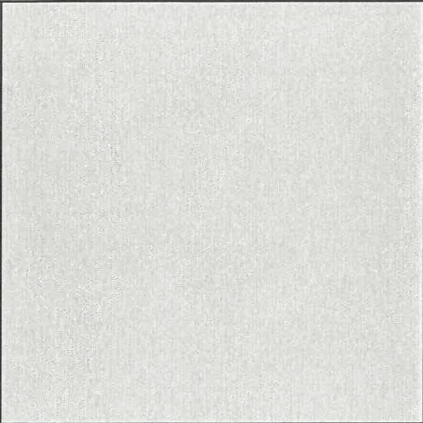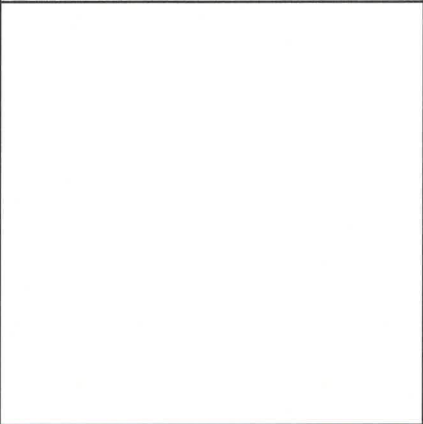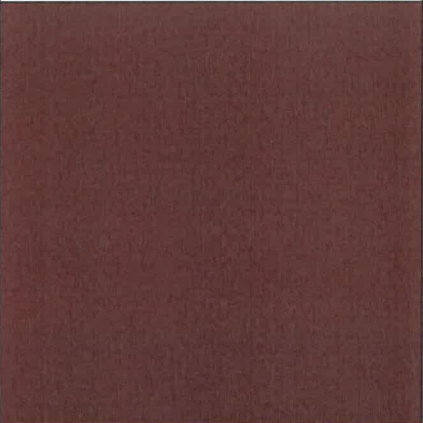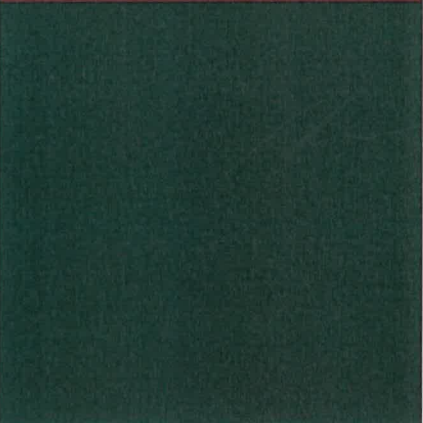Поз. 1, 6	RAL 7047	C:	0	
		M:	0	
		Y:	5	
		K:	20	
		R:	207	
		G	208	
		B:	207	
Поз. 2, 5, 7	RAL 9016	C:	0	
		M:	0	
		Y:	0	
		K:	0	
		R:	247	
		G	251	
		B:	245	
Поз. 3	RAL 3009	C:	5	
		M:	90	
		Y:	100	
		K:	80	
		R:	112	
		G	55	
		B:	49	
Поз. 8	RAL 6005	C:	100	
		M:	60	
		Y:	90	
		K:	20	
		R:	15	
		G	67	
		B:	59	

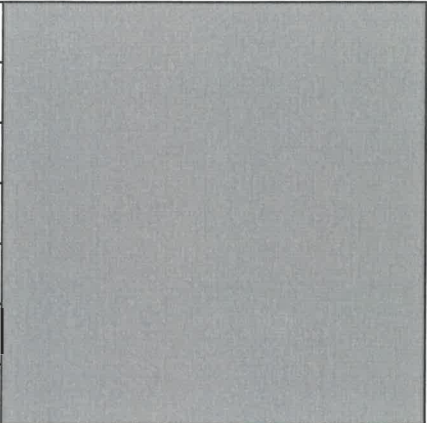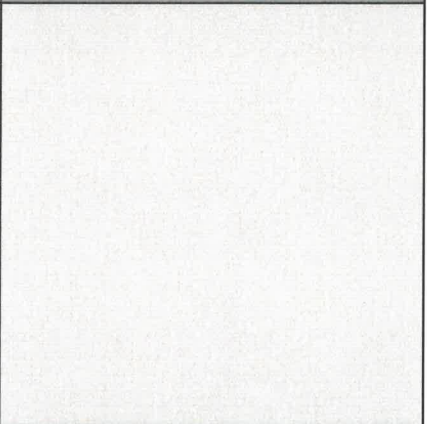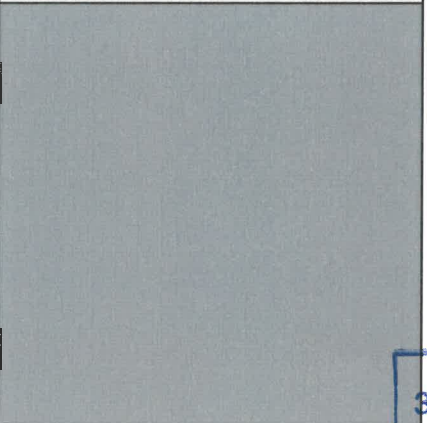Поз. 10	RAL 9006	C:	0	
		M:	0	
		Y:	0	
		K:	20	
		R:	165	
		G	168	
		B:	166	
Поз. 11	RAL 9003	C:	0	
		M:	0	
		Y:	0	
		K:	0	
		R:	244	
		G	248	
		B:	244	
Поз. 12	RAL 7004	C:	0	
		M:	0	
		Y:	0	
		K:	45	
		R:	158	
		G	160	
		B:	161	

СОГЛАСОВАНО
Заместитель начальника ДГА
- главный архитектор
В. Карасьев
« 22 сентября 2026 г. »

Цвета в стандарте RAL и цветовой палитре CMYK, RGB приведены с сайта <https://ral.ru/> (каталог цветов RAL CLASSIC, RAL DESIGN).

						15-7615.24 - КП			
						Колерный паспорт по ул. Екатерининской, № 224, Дзержинского района г. Перми			
Изм.	Кол. уч.	Лист	№ док.	Подп.	Дата	Реконструкция здания по адресу: г. Пермь, ул. Екатерининская, д.224 под Духовно-просветительский центр во имя Св. Ап. Иоанна Богослова Пермского Успенского женского монастыря	Стадия	Лист	Листов
Разработал		Панина			01.26		П	11	
Проверил		Коденцов			01.26				
Н. контроль		Рассудов			01.26	Эталоны колеров		ООО "РАСКО" г.Пермь	
ГИП		Широков			01.26				