

ООО ИЗДАТЕЛЬСКИЙ ДОМ «ИНОМАРКА»

№ 059-22-01-26-1455 от 14.09.2026

Заказчик: МАОУ "Средняя образовательная школа №96" г.Перми

**ПАСПОРТ ВНЕШНЕГО ОБЛИКА (КОЛЕРНЫЙ ПАСПОРТ)
ОБЪЕКТА КАПИТАЛЬНОГО СТРОИТЕЛЬСТВА**
(за исключением объектов, строительство которых не завершено)
(далее-колерный паспорт)

АДРЕС ОБЪЕКТА: г. Пермь, административный район Свердловский,
ул. Клары Цеткин, здание (строение) № 10

ШИФР: 10 - 09 - 2026 - КЦ

г. Пермь 2026 г.

Ведомость чертежей, отображающих архитектурные решения		
Лист	НАИМЕНОВАНИЕ	ПРИМЕЧАНИЕ
1-2	Общие данные	
3	Существующее состояние фасадов (фотофиксация)	
4-5	Главный фасад в осях 1-5, А-Б, Б-А	
6	Дворовый фасад в осях 5-1	
7	Боковые фасады в осях В-А, А-В	
8	Главный и дворовый фасады (здание спортивного зала)	
9	Боковые фасады (здание спортивного зала)	
10	Размещение средств размещения информации, рекламных конструкций	
11-12	Архитектурно-художественная подсветка	
13	Эталоны колеров	

ПОЗ.	ЭЛЕМЕНТ ФАСАДА	ЭТАЛОН ЦВЕТА	ОБОЗНАЧ.	ВИД ОТДЕЛКИ	ПРИМ.
1	Основное поле стены		RAL 060 80 20	Штукатурка, окраска	TIKKURILA Facade 760
			RAL 050 70 30		
			Q 162 Q 309	Штукатурка, окраска	
			RAL 075 80 40 RAL 9003	Штукатурка, окраска	
2	Цоколь (тип 1)		RAL 8017	Композитные панели	
2.1	Цоколь (тип 2)		RAL 8002	Фасадная плитка	
3	Переплеты окон, дверей		RAL 9003 RAL 8017	Металлопластиковые профильные системы	
4	Дверные полотна		RAL 8017	Заводская окраска по металлу	
5	Боковые стенки лестниц, пандусов (тип 1)		RAL 7005 RAL 8017	Штукатурка, окраска	
5.1	Боковые стенки лестниц, пандусов (тип 2)		RAL 8017	Фасадная плитка	
6	Ступени крылец, площадки пандусы		RAL 7005	Бетон/Резиновая крошка/ Тротуарная плитка	
7	Кровля		RAL 9006	Оцинкованная сталь с полимерным покрытием	
8	Перила, ограждения, стойки снегозадержатели, пожарные лестницы, металлические элементы козырьков		RAL 9003 RAL 7045 RAL 8017 RAL 3005	Атмосферостойкая краска по металлу	
9	Карниз, фриз		RAL 9003 RAL 7045	Штукатурка, окраска	
10	Покрытие козырьков		RAL 3005 RAL 8017	Оцинкованная сталь с полимерным покрытием	
11	Воздуховоды, вентиляция,		RAL 9006	Оцинкованная сталь с полимерным покрытием	
12	Водосточная система		RAL 9003	Оцинкованная сталь с полимерным покрытием	
13	Вентиляционные решетки		RAL 9003	Окраска по металлу	
14	Слуховые окна		RAL 7045	Оцинкованная сталь с полимерным покрытием	
15	Декоративные элементы		RAL 9003	Штукатурка, окраска	
16	Отливы откосы окон, дверей		RAL 9003 RAL 8017	Оцинкованная сталь с полимерным покрытием	
17	Маскирующие ограждения		RAL 060 80 20	Окраска по металлу	

Пояснительная записка

Объект капитального строительства - 4-х этажное здание школы, расположенное по адресу: г. Пермь, Свердловский р-н, ул. Клары Цеткин, 10


Год постройки и ввода в эксплуатацию: 1953 г.
В плане здание имеет сложную конфигурацию;
Материал стен - кирпич
Крыша скатная неэксплуатируемая.

Нахождение в границах территории объектов культурного наследия: рассматриваемый объект не располагается в зоне охраны Объектов Культурного наследия.
Ранее согласованные колерные паспорта:
- Колерный паспорт по адресу: г. Пермь, административный район Свердловский, ул. Клары Цеткин, 10 № 059-22-01-26-2096 от 20.04.2020, дата согласования: 21.04.2020.
- Колерный паспорт по адресу: г. Пермь, административный район Свердловский, ул. Клары Цеткин, 10 № СЭД 059-22-01-26-366 от 04.04.2018, дата согласования: 18.04.2018.
Настоящим колерным паспортом:
Устанавливаются виды и места размещения средств размещения информации, рекламных конструкций; определяются виды и типы отделки, а так же их цветовые решения, которые не повлекут нарушения архитектурного облика здания.

Цветовое решение и применяемые материалы обеспечивают комплексное решение всех элементов фасадов, единство архитектурного облика здания. Средства размещения информации, рекламные конструкции не нарушат архитектурный облик здания.
Средства размещения информации, рекламные конструкции, не соответствующие типу и местам их возможного размещения, подлежат демонтажу.

В соответствии с Градостроительным кодексом Российской Федерации, решением Пермской городской Думы от 15.12.2020 № 277 «Об утверждении Правил благоустройства территории города Перми» и постановлением администрации города Перми от 22.02.2017 № 130 «Об утверждении формы и Порядка согласования паспорта внешнего облика объекта капитального строительства (колерного паспорта) объекта капитального строительства (за исключением объектов, строительство которых не завершено)» колерные паспорта либо их изменения не являются разрешительной документацией на строительство, реконструкцию объекта капитального строительства; не являются правовым основанием на устройство (переустройство, демонтаж) пристроек, навесов, козырьков и других архитектурных элементов объекта капитального строительства.

Перед проведением текущего ремонта здания в сроки, установленные пунктом 11.3 Правил благоустройства для зданий, обращенных одним из фасадов на территорию общего пользования (не реже 1 раза в 10 лет после дня ввода в эксплуатацию капитальных объектов при строительстве, реконструкции или после дня подписания документа о приемке выполненных работ по Текущему ремонту, Капитальному ремонту капитальных объектов) необходима разработка колерного паспорта здания, предусматривающего отделку фасада и цветовое решение, соответствующие требованиям Правил благоустройства в редакции решения Пермской городской Думы от 22.10.2024 № 177.

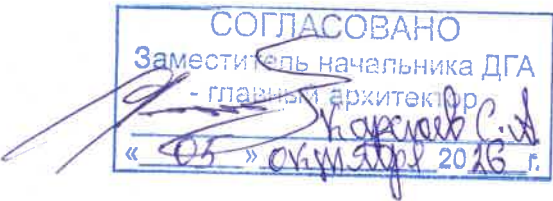

						10 - 09 - 2026 - КЦ		
						Колерный паспорт по ул. Клары Цеткин, 10 Свердловского района г. Перми		
Изм.	Кол.уч.	Лист	Недок.	Подпись	Дата	Здание школы	Стадия	Лист
Разраб.		Зуева А. И.			09.26		П	1
						Общие данные (начало)	13	
Н.контроль		Захарова С.В.			09.26		ООО Издательский дом «Иномарка», г.Пермь	

ИНСТРУКЦИЯ

о порядке производства работ, связанных с окраской фасадов и всех наружных частей зданий, сооружений, строений, расположенных на территории города Перми

1. Окраска (отделка) фасадов и всех наружных частей зданий, сооружений, строений, расположенных на территории города Перми, может производиться лишь на основании паспорта внешнего облика объекта капитального строительства (колерного паспорта), согласованного с департаментом градостроительства и архитектуры администрации г. Перми (далее – ДГА).

2. До начала процесса окраски (отделки) здания или какого-либо сооружения должны быть произведены работы по капитальному ремонту всех без исключения его наружных частей, подлежащих окраске.

3. До начала ремонта зданий, имеющих газосветовую рекламу, сообщить рекламораспространителю о предстоящих работах на фасаде здания с целью сохранения вывесок либо их демонтажа.

4. Полуразрушенные и разрушенные архитектурные художественно-скульптурные элементы фасада: карнизы, фриз, колонны, пилястры, сандрики, кронштейны, обрамления проемов, различные лепные украшения, барельефы, мозаика, художественная роспись и т.п. подлежат обязательному восстановлению в своем первоначальном виде. Категорически запрещается производить окраску здания без предварительного восстановления указанных элементов декора фасада.

5. Металлические поверхности отдельных элементов фасада: чугунные решетки, ограждения балконов и лестниц, элементы входных групп, двери, кронштейны и прочие архитектурно-художественные элементы фасада перед окраской очищаются от грязи, ржавчины, старой краски и покрываются вновь атмосферостойкой краской для металлических поверхностей.


6. В соответствии с выданными образцами цвета (колерами) на окраску (отделку) здания организация, производящая ремонт здания, составляет пробные образцы цвета, которые наносятся на подготовленную для покраски поверхность стены в уровне 1-го этажа здания (не выше 1,5 метров от земли).

7. Проверку и согласование пробного образца цвета (выкрас колера) производит уполномоченный представитель ДГА. Без указанных проверки и согласования производить окраску (отделку) фасадов здания категорически запрещается.

8. Домоуправления, организации и учреждения, производящие окраску (отделку) и связанный с нею ремонт фасадов здания, несут ответственность за выполнение настоящей инструкции и могут быть привлечены к административной ответственности за ее нарушение в соответствии со статьей 6.8.2 «Нарушение требований к внешнему виду фасадов зданий, строений, сооружений» Закона Пермского края от 06.04.2015 № 460-ПК «Об административных правонарушениях в Пермском крае».

9. По всем вопросам, связанным с производством работ, необходимо обращаться в ДГА по адресу: г. Пермь, ул. Сибирская, 15, каб. 315, тел. 212-76-98.


План координационных осей:

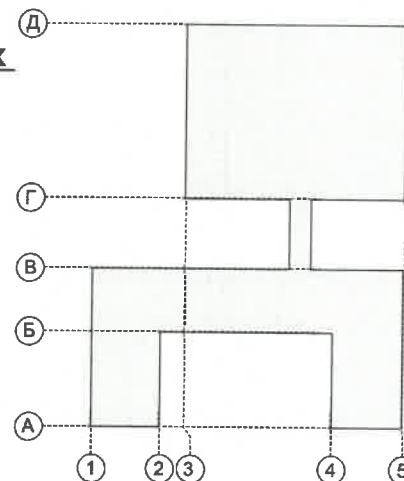

Ведомость ссылочных документов

ОБОЗНАЧЕНИЕ	НАИМЕНОВАНИЕ	ПРИМЕЧАНИЕ
<u>Ссылочные документы</u>		
Решение Пермской Городской Думы от 15.12.2020 г. № 277	«Об утверждении Правил благоустройства территории города Перми»	
Постановление Администрации г. Перми от 22.02.2017 г. № 130	«Об утверждении формы и Порядка согласования паспорта внешнего облика (колерного паспорта) объекта капитального строительства (за исключением объектов, строительство которых не завершено)»	
<u>Ранее согласованные колерные паспорта:</u>		
№ 059-22-01-26-2096 от 20.04.2020 шифр: 01-342-19-AP	Колерный паспорт по адресу: г. Пермь, административный район Свердловский, ул. Клары Цеткин, 10	дата согласования 21.04.2020
№ СЭД-059-22-01-26-366 от 04.04.2018 шифр: 5906-011-КПФ	Колерный паспорт по адресу: г. Пермь, административный район Свердловский, ул. Клары Цеткин, 10	дата согласования 18.04.2018


Ситуационный план.

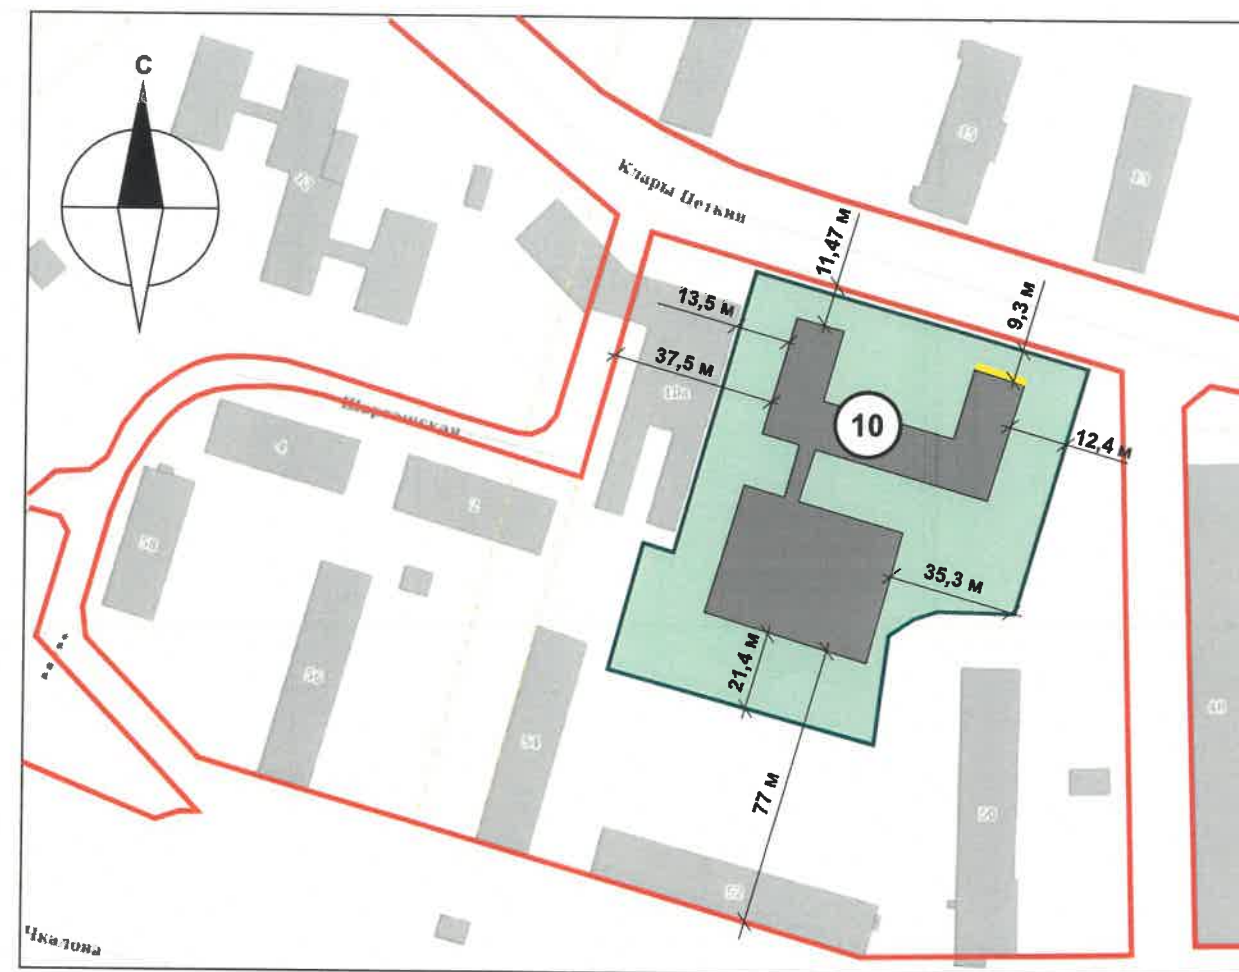

Условные обозначения:

- Фасады, где размещены средства размещения информации, рекламных конструкций
- Красные линии
- Границы земельного участка с кадастровым номером: 59:01:4410653:34
- Здание школы по адресу: г. Пермь, ул. Клары Цеткин, 10, Свердловский район
- Расстояние от объекта капитального строительства до границ земельного участка, красных линий

ПРИМЕЧАНИЕ: Границы земельного участка и его номер приведены с сайта <https://nspd.gov.ru> красные линии приведены с сайта <https://isogd.gorodperm.ru>.

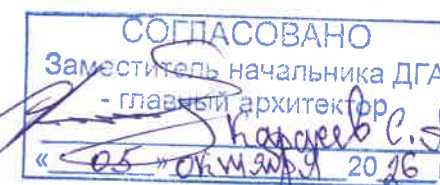

						10 - 09 - 2026 - КЦ		
						Колерный паспорт по ул. Клары Цеткин, 10 Свердловского района г. Перми		
Изм.	Кол.уч	Лист	№ док.	Подпись	Дата	Здание школы	Стадия	Лист
Разраб.							П	2
						Общие данные (продолжение)	ООО Издательский дом «Иномарка», г.Пермь	
Н.контроль								
	Захарова С.В.				09.26			

Главный фасад.



Боковые фасады.



Дворовые фасады.



сентябрь 2026 г.

Заместитель начальника ДГА
главный архитектор
«05» октября 2026 г.

						10 - 09 - 2026 - КЦ			
						Коперный паспорт по ул. Клары Цеткин, 10 Свердловского района г. Перми			
Изм.	Кол.уч	Лист	№док.	Подпись	Дата	Здание школы	Стадия	Лист	Листов
Разраб.			Зуева А. И.		09.26		П	3	
						Существующее состояние фото фасадов (фотофиксация)	ООО Издательский дом «Иномарка», г.Пермь		
Н.контроль			Захарова С.В.		09.26				




Примечание:

1. В случае, если наружные лестницы при дополнительно устроенных входах в общественные помещения здания выходят за границы предоставленного земельного участка и красные линии квартала, то устройство дополнительных или переустройство существующих входных групп требует получения разрешения в установленном порядке.
2. Требования к входным группам установлены пунктом 11.7 Правил благоустройства территории города Перми, утвержденных Решением Пермской городской Думы от 15.12.2020 № 277.
3. При размещении новой входной группы, изменении входной группы при проведении реконструкции, капитального ремонта здания, строения, сооружения требуется разработка проекта колерного паспорта.
4. Размещение входных групп, расположенных в границах территорий достопримечательных мест на территории города Перми, должно соответствовать требованиям, установленным органом охраны объектов культурного наследия.
5. Требования к входным группам, расположенным в границах территорий общего пользования, за исключением входных групп, расположенных в границах территорий достопримечательных мест:
 - архитектурные элементы входных групп (крыльца, входная площадка, ступени, лестницы, ограждения, парапеты, роллетные системы (рольставни), козырьки, приямки, пандусы или подъемные устройства для маломобильных групп населения) должны быть выполнены параллельно фасаду здания, строения, сооружения на расстоянии не более чем 1,5 м от фасада здания, строения, сооружения и при условии сохранения ширины пешеходной зоны (тротуара) не менее 2 м;
 - размер входной площадки - 1,5 м x 1,85 м;
 - входная группа (приямок) в подвальное или полуподвальное помещение должна быть выполнена параллельно фасаду здания, строения, сооружения с лестницей на расстоянии не более чем 1,5 м от фасада здания, строения, сооружения. По периметру входной группы (приямка) устраивается парапет высотой не более 0,5 м, над входной группой (приямком) устанавливается козырек с водоотводом;
 - на высоте более 0,72 м от уровня земли входная группа должна быть выполнена за счет внутреннего пространства здания, строения, сооружения.
6. Ступени и входная площадка входных групп должны иметь противоскользящее покрытие или полосы.
7. На одном из торцов входной площадки может быть предусмотрен пандус или подъемное устройство для маломобильных групп населения.
8. Наружная кнопка вызывного устройства должна быть размещена в начале заезда на пандус или при входе на подъемное устройство для маломобильных групп населения.


Условные обозначения:

- 1 Выноска и номер позиции согласно ведомости отделки фасадов см. на листе 1.

- ① Условная координационная ось см. на листе 2.

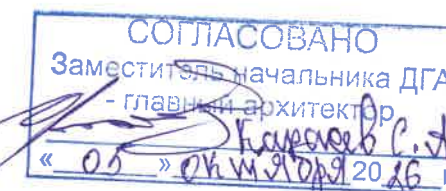


						10 - 09 - 2026 - КЦ		
						Колерный паспорт по ул. Клары Цеткин, 10 Свердловского района г. Перми		
Изм.	Кол.уч	Лист	Недок.	Подпись	Дата	Здание школы	Стадия	Лист
Разраб.		Зуева А. И.			09.26		П	4
						Главный фасад в осях 1-5	ООО Издательский дом «Иномарка», г.Пермь	
Н.контроль		Захарова С.В.			09.26			

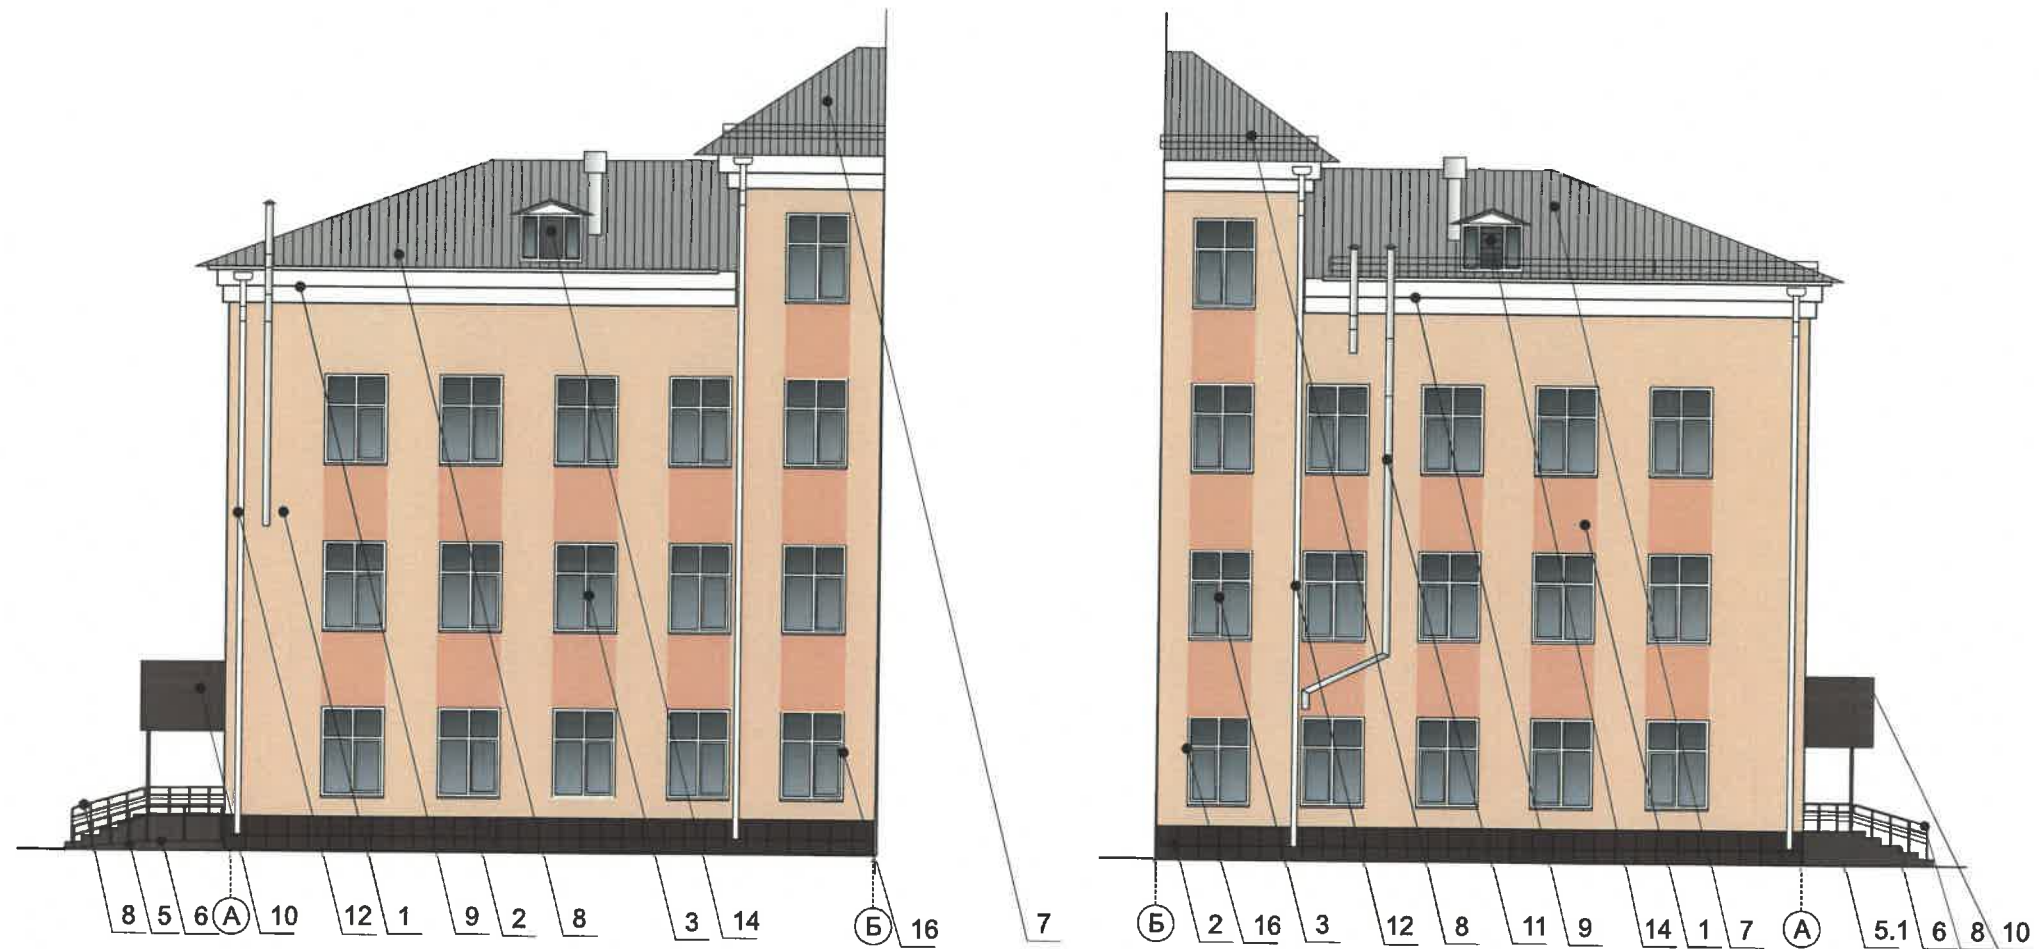

Условные обозначения:

1 Выноска и номер позиции согласно ведомости отделки фасадов см. на листе 1.

1 Условная координационная ось см. на листе 2.

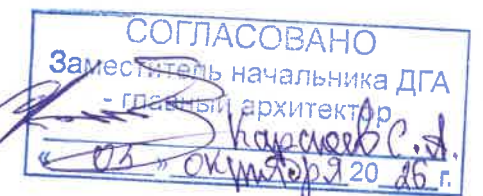


ПРИМЕЧАНИЕ:

1. Условия размещения входных групп см. лист 4.
2. Условия к размещению наружных блоков систем кондиционирования, маскирующих ограждений наружных блоков систем кондиционирования см. лист 6.

						10 - 09 - 2026 - КЦ			
						Колерный паспорт по ул. Клары Цеткин, 10 Свердловского района г. Перми			
Изм.	Кол.уч	Лист	Недок.	Подпись	Дата	Здание школы	Стадия	Лист	Листов
Разраб.							П	5	
						Главный фасад в осях А-Б и Б-А			
Н.контроль							ООО Издательский дом «Иномарка», г.Пермь		



Возможный вид маскирующего ограждения для кондиционеров

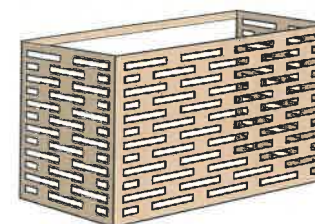

Примечание:

- Требования к размещению наружных блоков систем кондиционирования, маскирующих ограждений наружных блоков систем кондиционирования (далее – маскирующие ограждения) на фасадах капитальных объектов установлены пунктом 11.9 Правил благоустройства территории города Перми, утвержденных решением Пермской городской Думы от 15.12.2020 № 277 (далее — Правила), в частности, на фасадах капитальных объектов, расположенных в границах городского центра, а также расположенных на территориях, выходящих на улицы особого градостроительного значения-магистралей городского значения, наружные блоки систем кондиционирования размещаются следующими способами:
 - на главных и (или) боковых фасадах капитальных объектов с использованием маскирующих ограждений;- внутри балкона, лоджии, не превышая верхнюю высотную отметку ограждения балкона, лоджии;
 - в специально оборудованных для этих целей местах, нишах, предусмотренных проектной документацией при строительстве, реконструкции, капитальном ремонте капитального объекта, с использованием маскирующих ограждений;
 - под лестницей входной группы с использованием маскирующих ограждений;
 - в окнах подвального (цокольного) этажа без выхода за плоскость фасада;
 - на крышах капитальных объектов;
 - в арочных проездах на высоте не менее 3,0 метра от поверхности земли с соблюдением единой горизонтальной оси с использованием маскирующих ограждений;
 - под оконными проемами с использованием маскирующих ограждений с соблюдением единой горизонтальной и вертикальной осей.
- Маскирующие ограждения на фасадах капитальных объектов должны быть выполнены в виде экранов, решеток, корзин, состоящих из передней и боковых панелей, выполненных из горизонтальных реек: ширина рейки - не менее 0,03 м и не более 0,06 м, расстояние между ближайшими рейками - не менее 0,03 м и не более 0,06 м; в цвет части фасада капитального объекта, указанный в колерном паспорте капитального объекта, на которой размещаются маскирующие ограждения.
- Требования к размещению наружных блоков систем кондиционирования на дворовых фасадах капитальных объектов не устанавливаются.


ПРИМЕЧАНИЕ:

Условия размещения входных групп см. лист 4.

Условные обозначения:

- Выноска и номер позиции согласно ведомости отделки фасадов см. на листе 1.

- Условная координационная ось см. на листе 2.

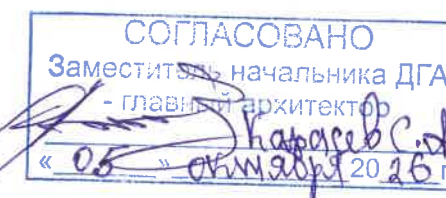

						10 - 09 - 2026 - КЦ			
						Колерный паспорт по ул. Клары Цеткин, 10 Свердловского района г. Перми			
Изм.	Кол.уч	Лист	Недок.	Подпись	Дата	Здание школы	Стадия	Лист	Листов
Разраб.		Зуева А. И.			09.26		П	6	
						Дворовой фасад в осях 5-1	ООО Издательский дом «Иномарка», г.Пермь		
Н.контроль		Захарова С.В.			09.26				




ПРИМЕЧАНИЕ:

1. Условия размещения входных групп см. лист 4.
2. Условия к размещению наружных блоков систем кондиционирования, маскирующих ограждений наружных блоков систем кондиционирования см. лист 6.



Условные обозначения:

- 1 Выноска и номер позиции согласно ведомости отделки фасадов см. на листе 1.

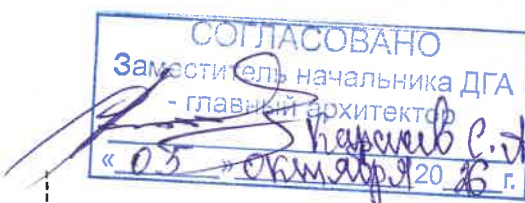

- 1 Условная координационная ось см. на листе 2.

						10 - 09 - 2026 - КЦ			
						Коперный паспорт по ул. Клары Цеткин, 10 Свердловского района г. Перми			
Изм.	Кол.уч	Лист	Недок.	Подпись	Дата	Здание школы	Стадия	Лист	Листов
Разраб.		Зуева А. И.			09.26		П	7	
						Боковые фасады в осях В-А и А-В	ООО Издательский дом «Иномарка», г.Пермь		
Н.контроль		Захарова С.В.			09.26				

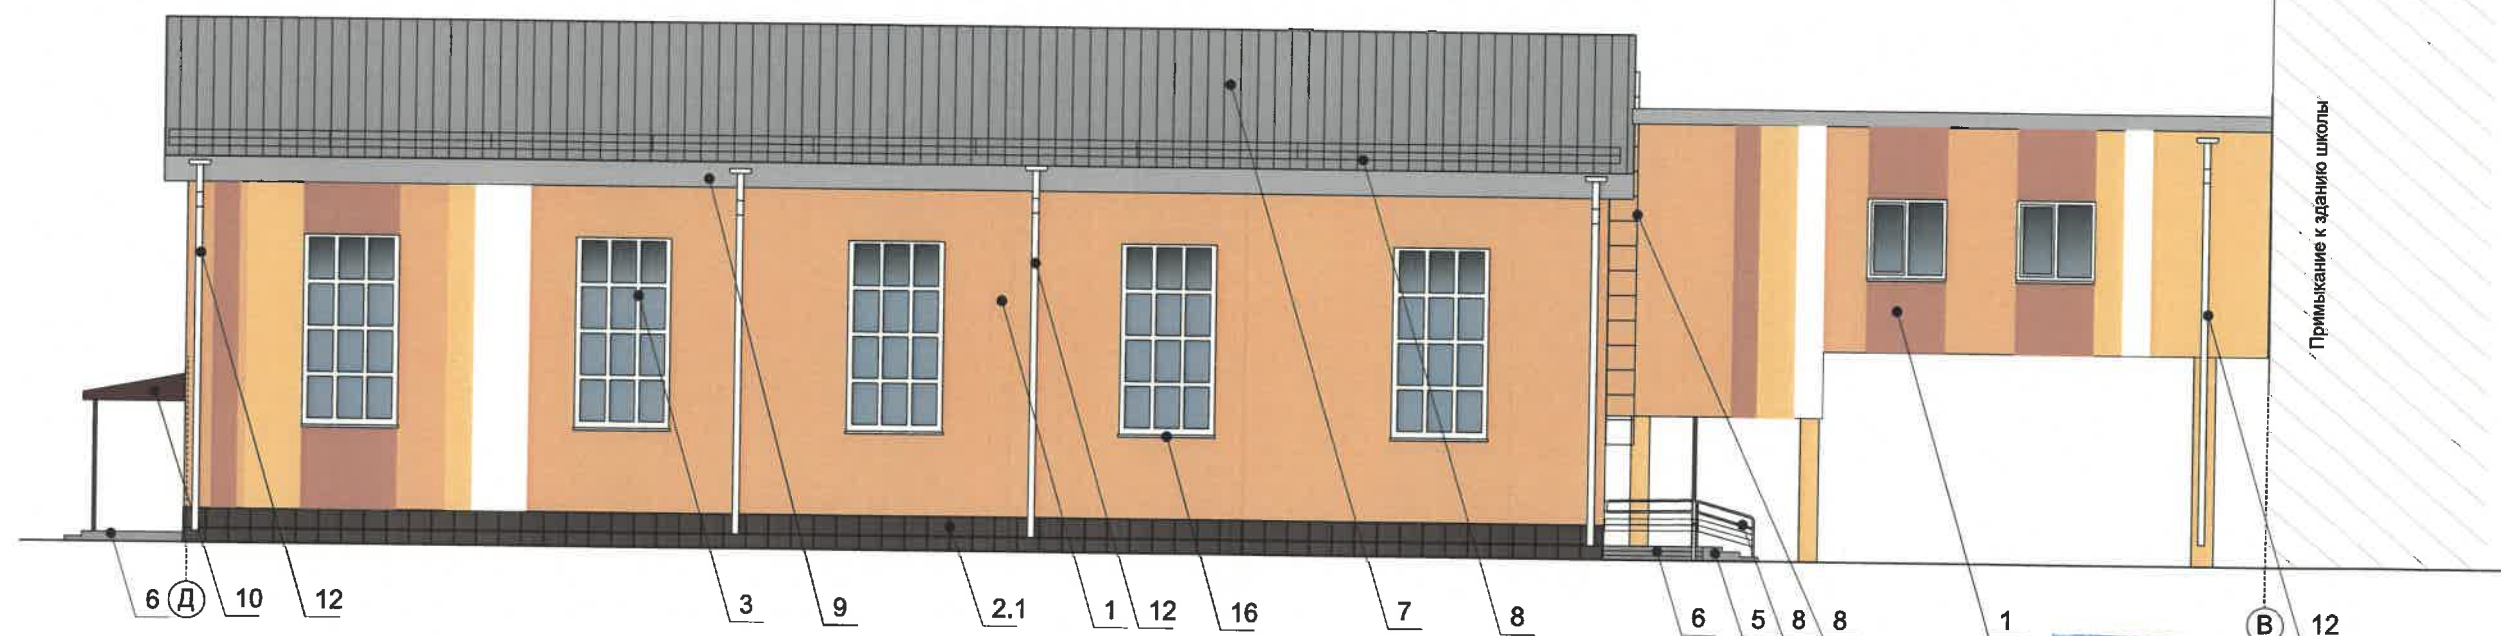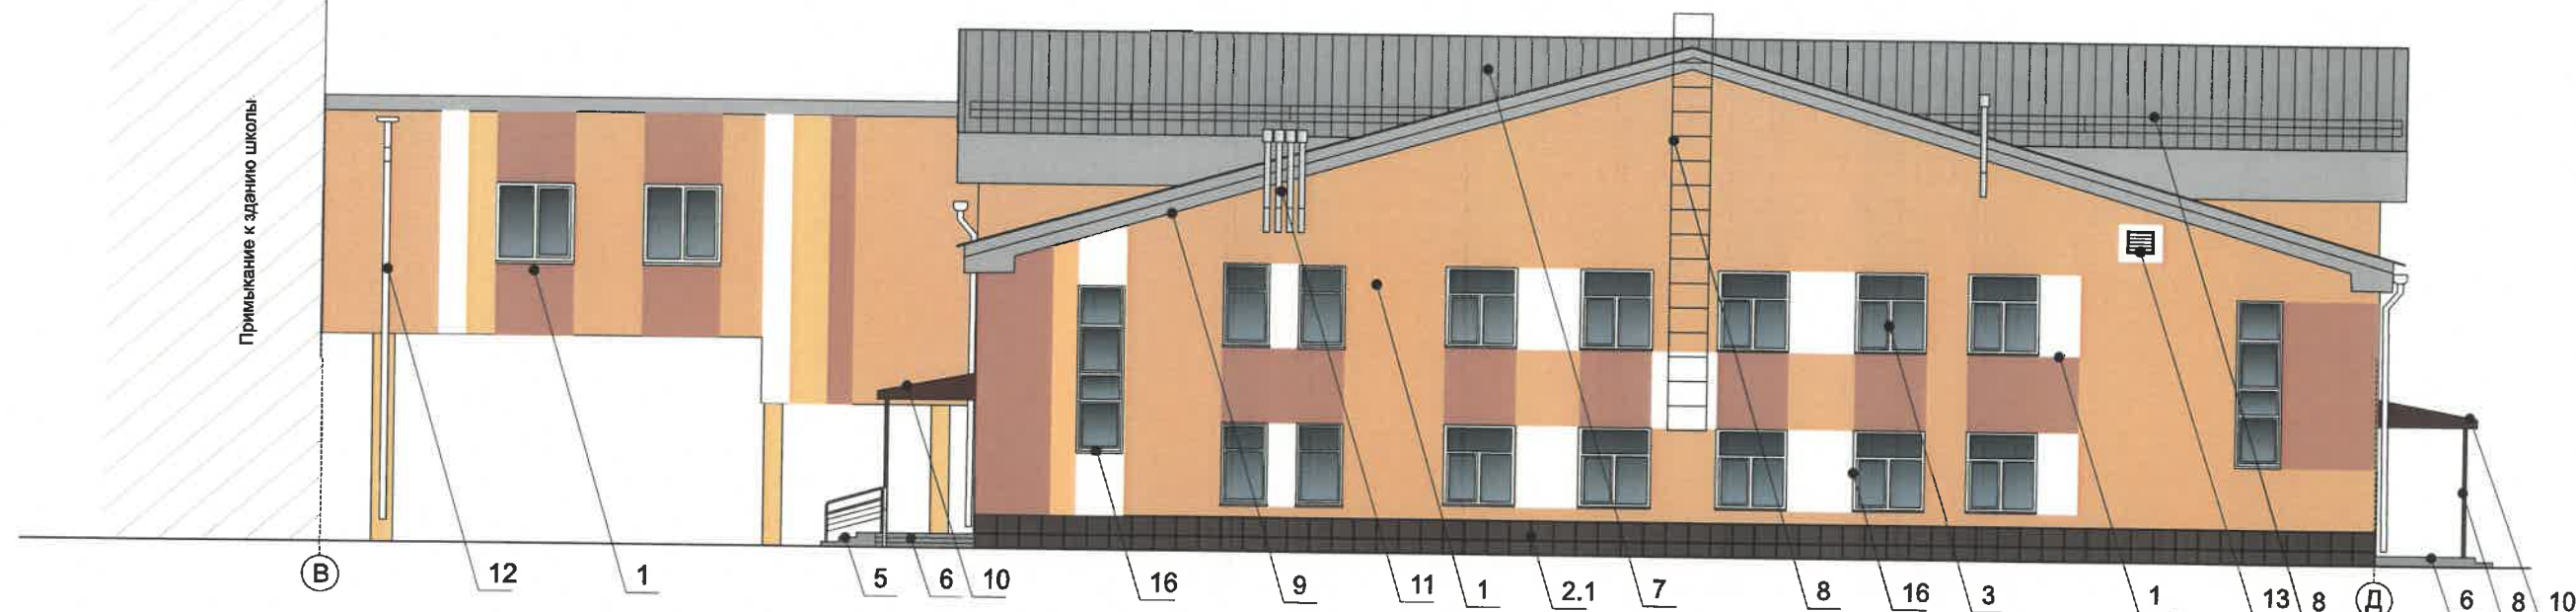

Условные обозначения:

1 Выноска и номер позиции согласно ведомости отделки фасадов см. на листе 1.

1 Условная координационная ось см. на листе 2.

СОГЛАСОВАНО
Заместитель начальника ДГА
- главный архитектор
« 05 » октября 2026 г.

ПРИМЕЧАНИЕ:

1. Условия размещения входных групп см. лист 4.
2. Условия к размещению наружных блоков систем кондиционирования, маскирующих ограждений наружных блоков систем кондиционирования см. лист 6.

						10 - 09 - 2026 - КЦ		
						Коперный паспорт по ул. Клары Цеткин, 10 Свердловского района г. Перми		
Изм.	Кол.уч	Лист	Недок.	Подпись	Дата	Здание школы	Стадия	Лист
Разраб.		Зуева А. И.			09.26		П	9
						Боковые фасады в осях Д-Г и Г-Д (здание спортивного зала)	ООО Издательский дом «Иномарка», г.Пермь	
Н.контроль		Захарова С.В.			09.26			



СОГЛАСОВАНО
Заместитель начальника ДГА
- главный архитектор
« 05 » октября 20 26 г.

Условия размещения средств размещения информации, рекламных конструкций.

1. Место размещения информации располагаются относительно условной прямой линии – единой горизонтальной оси. Местоположение оси на фасаде определяется как половина расстояния между верхним и нижним архитектурным элементом (окна, наличники, карниз, фриз и др.), выделяющимся (западающим, выступающим) из плоскости стены.
2. Размещение вывесок и рекламных конструкций должно осуществляться в границах места допустимого размещения средств размещения информации, рекламных конструкций, установленных данным коперным паспортом объекта капитального строительства.
3. Размещение вывесок по отношению друг к другу, их конфигурация, наполненность информацией должны соответствовать Стандартным требованиям к вывескам, их размещению и эксплуатации (далее - Стандартные требования), утвержденным Решением Пермской городской Думы от 15.12.2020 №277.
4. В случае, если планируемые к размещению вывески не соответствуют Стандартным требованиям и действующему коперному паспорту, требуется внесение изменений в коперный паспорт путем разработки нового коперного паспорта.
5. Максимальный размер информационных табличек – 0,5 м х 0,7 м (пункт 2.13 Стандартных требований).
6. Узел крепления каждого типа объекта информации разрабатывается отдельным рабочим проектом.

7. В случае размещения рекламной конструкции на фасаде здания, строения, сооружения, такая конструкция должна быть отражена в составе нового коперного паспорта, а ее размещение должно осуществляться в соответствии с действующим порядком установки эксплуатации рекламных конструкций на территории города Перми, утвержденным решением Пермской городской Думы от 27.01.2009 № 11, с последующим получением на установку и эксплуатацию рекламной конструкции в установленном порядке.
8. В случае возникновения спорных ситуаций с другими организациями в отношении мест размещения вывесок, расположенных не в границах занимаемого помещения, регулирование конфликта и окончательное решение по размещению вывесок той или иной претендующей организации принимает владелец данного объекта.

Условные обозначения:

- Выноска и номер позиции согласно ведомости размещения средств размещения информации, рекламных конструкций.
- Условная координационная ось см. на листе 2.
- Место допустимого размещения средств размещения информации, рекламных конструкций.
- Ось размещения средств размещения информации, рекламных конструкций.

Ведомость размещения объектов размещения средств размещения информации, рекламных конструкций

№	ТИП ОБЪЕКТА, МАТЕРИАЛ, СПОСОБЫ КРЕПЛЕНИЯ	ЦВЕТ (С УКАЗАНИЕМ RAL)	НАЛИЧИЕ ПОДСВЕТКИ
1	Информационная табличка (режимник). Одиночная (600х400). Лазерная печать/УФ-печать на пластике, металле, оргстекле	Фон-золотой, буквы-черные (не накладные), изображение Герб города Перми в соответствии с решением Пермской городской Думы от 09.06.1998 № 113 «О гербе города Перми	Возможна подсветка, без подсветки
2	Указатель с наименованием улицы и номером дома (здания). Пункт 11.4.2 решения Пермской городской Думы от 15.12.2020 №277. Пластик, металл	Синий: (R-(0), G-(20), B-(120), белый	Возможна подсветка

						10 - 09 - 2026 - КЦ			
						Коперный паспорт по ул. Клары Цеткин, 10 Свердловского района г. Перми			
Изм.	Кол.уч	Лист	Недок.	Подпись	Дата	Здание школы	Стадия	Лист	Листов
Разраб.		Зуева А. И.			09.26		П	10	
Н.контроль	Захарова С.В.				09.26	Размещение средств размещения информации, рекламных конструкций. Главный фасад.	ООО Издательский дом «Иномарка», г.Пермь		



СОГЛАСОВАНО
Заместитель начальника ДГА
- главный архитектор
« 05 » Октября 2026 г.

ПРИМЕЧАНИЕ:

Согласно Правилам благоустройства территории города Перми, утвержденных Решением Пермской городской Думы от 15.12.2020 № 277, на рассматриваемом здании предлагается в архитектурно-художественной подсветке применить карнизную подсветку.
Цветовая температура не более 3500 Кельвинов.

						10 - 09 - 2026 - КЦ			
						Коперный паспорт по ул. Клары Цеткин, 10 Свердловского района г. Перми			
Изм.	Кол.уч	Лист	№ док.	Подпись	Дата	Здание школы	Стадия	Лист	Листов
Разраб.			Зуева А. И.		09.26		П	11	
						Архитектурно-художественная подсветка в осях 1-5.	ООО Издательский дом «Иномарка», г.Пермь		
Н.контроль			Захарова С.В.		09.26				



Согласовано
Заместитель начальника ДГА
- главный архитектор
« 05 » октября 20 26 г.


ПРИМЕЧАНИЕ:

Согласно Правилам благоустройства территории города Перми, утвержденных Решением Пермской городской Думы от 15.12.2020 № 277, на рассматриваемом здании предлагается в архитектурно-художественной подсветке применить карнизную подсветку.
Цветовая температура не более 3500 Кельвинов.

						10 - 09 - 2026 - КЦ			
						Колерный паспорт по ул. Клары Цеткин, 10 Свердловского района г. Перми			
Изм.	Кол.уч	Лист	№ док.	Подпись	Дата	Здание школы	Стадия	Лист	Листов
Разраб.			Зуева А. И.		09.26		П	12	
						Архитектурно-художественная подсветка в осях В-А и А-В, А-Б и Б-А.	ООО Издательский дом «Иномарка», г.Пермь		
Н.контроль			Захарова С.В.		09.26				

Эталоны колеров

Позиция ведомости отделки фасадов 1, 17	Координаты цвета RAL 060 80 20	C: 11	
		M: 22	
		Y: 35	
		K: 2	
		R: 227	
		G: 200	
		B: 170	

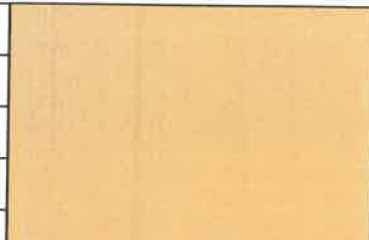Позиция ведомости отделки фасадов 1	Координаты цвета RAL 075 80 40	C: 8	
		M: 21	
		Y: 55	
		K: 3	
		R: 232	
		G: 199	
		B: 129	

Позиция ведомости отделки фасадов 5, 6	Координаты цвета RAL 7005	C: 30	
		M: 10	
		Y: 20	
		K: 60	
		R: 107	
		G: 113	
		B: 111	

Позиция ведомости отделки фасадов 1	Координаты цвета RAL 050 70 30	C: 11	
		M: 39	
		Y: 47	
		K: 4	
		R: 220	
		G: 164	
		B: 132	

Позиция ведомости отделки фасадов 1,3,8,9, 12,13,15, 16	Координаты цвета RAL 9003	C: 0	
		M: 0	
		Y: 0	
		K: 0	
		R: 244	
		G: 248	
		B: 244	

Позиция ведомости отделки фасадов 8, 10	Координаты цвета RAL 3005	C: 20	
		M: 100	
		Y: 80	
		K: 40	
		R: 94	
		G: 32	
		B: 40	

Позиция ведомости отделки фасадов 1	Координаты цвета RAL Q 309 TIKKURILA Facade 760	C:	
		M:	
		Y:	
		K:	
		R:	
		G:	
		B:	

Позиция ведомости отделки фасадов 2, 3, 4, 5, 5.1, 8, 10, 16	Координаты цвета RAL 8017	C: 60	
		M: 80	
		Y: 80	
		K: 80	
		R: 68	
		G: 50	
		B: 45	

Позиция ведомости отделки фасадов 8, 9 ,14	Координаты цвета RAL 7045	C: 20	
		M: 10	
		Y: 10	
		K: 40	
		R: 145	
		G: 150	
		B: 154	

позиция ведомости отделки фасадов 7, 11	указывается цвет в стандарте RAL 9006	C:	0	
		M:	0	
		Y:	0	
		K:	40	
		R:	165	
		G:	168	
		B:	166	

Позиция ведомости отделки фасадов 2.1	Координаты цвета RAL 8002	C: 60	
		M: 80	
		Y: 80	
		K: 80	
		R: 68	
		G: 50	
		B: 45	

СОГЛАСОВАНО
Заместитель начальника ДГА
- главный архитектор
« 25 » октября 2026 г.

позиция ведомости отделки фасадов 1	указывается цвет в стандарте Q 162 TIKKURILA Facade 760	C:		
		M:		
		Y:		
		K:		
		R:		
		G:		
		B:		

						10 - 09 - 2026 - КЦ			
						Колерный паспорт по ул. Клары Цеткин, 10 Свердловского района г. Перми			
Изм.	Кол.уч	Лист	Нядок.	Подпись	Дата	Здание школы	Стадия	Лист	Листов
Разраб.				Зуева А. И.	09.26		п	13	
						Эталоны колеров			
Н.контроль	Захарова С.В.				09.26		ООО Издательский дом «Иномарка», г.Пермь		