

ООО "Ремстройпроект"

№ 059-дл-а-26-1789 от 17.09.2026
номер и дата входящего заявления о согласовании колерного паспорта (заполняется ДГА)

Заказчик: ООО СЗ "Энтузиаст"

**ПАСПОРТ ВНЕШНЕГО ОБЛИКА (КОЛЕРНЫЙ ПАСПОРТ)
ОБЪЕКТА КАПИТАЛЬНОГО СТРОИТЕЛЬСТВА**
(за исключением объектов, строительство которых не завершено)
(далее - колерный паспорт)

АДРЕС ОБЪЕКТА: г. Пермь, административный район Дзержинский район,
улица Трамвайная, здание (строение) №27

шифр: 2023/05-01-Р-КП

ПЕРМЬ 2026г.

Пояснительная записка

Объект капитального строительства: - Многоквартирный жилой дом со встроенными помещениями (2 этап строительства), расположенный по адресу: г. Пермь, Дзержинский район, ул. Трамвайная, 27.

Год постройки: новое строительство;

В плане здание прямоугольной сложной конфигурации;

Здание монолитно-каркасного типа;

Стены: каменные, кирпичные;

Кровля: плоская.

Разрешение на строительство: номер 59-01-162-2023 от 09.09.2024

Ранее разработанные колерные паспорта: не разрабатывались.

Нахождение в границах зон культурного наследия: рассматриваемый объект не располагается в зоне охраны объектов культурного наследия.

Настоящий колерный паспорт: выполнен на основании Распоряжения начальника ДГА администрации г. Перми от 18.06.2025 №059-22-01-03-1631 "О согласовании архитектурно-градостроительного облика объекта капитального строительства".

Определяются типы и виды отделки, и их цветовые решения;

Устанавливаются виды и места размещения средств размещения информации, рекламных конструкций;



Цветовое решение и применяемые материалы обеспечивают комплексное решение всех элементов фасадов, единство архитектурного облика здания. Средства размещения информации, рекламные конструкции не нарушают архитектурный облик здания.

Раздел «Архитектурно-художественная подсветка» настоящим колерным паспортом не разрабатывается. Освещение фасада осуществляется за счет свечения окон и вывесок.

Предметом согласования данного колерного паспорта являются: принятые цветовые решения элементов фасада, применяемые материалы существующего объекта недвижимости, а также определение возможных типов размещения средств размещения информации на нем. Средства размещения информации, рекламные конструкции, не соответствующие типу и местам их возможного размещения, подлежат демонтажу.

В соответствии с Градостроительным кодексом Российской Федерации, решением Пермской городской Думы от 15.12.2020 № 277 «Об утверждении Правил благоустройства территории города Перми» и постановлением администрации города Перми от 22.02.2017 № 130 «Об утверждении формы и Порядка согласования паспорта внешнего облика (колерного паспорта) объекта капитального строительства (за исключением объектов, строительство которых не завершено)» колерные паспорта не являются разрешительной документацией на строительство, реконструкцию объекта капитального строительства; не являются правовым основанием на устройство (переустройство, демонтаж) пристроек, навесов, козырьков и других архитектурных элементов объекта капитального строительства.

Ведомость отделки фасадов

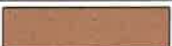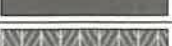Поз.	Элементы фасада	Эталон цвета	Обознач.	Вид отделки	Примеч.
1	Основное поле стены		RAL9010	Штукатурка, окраска	
2	Декоративные вставки		RAL7039	Декоративная штукатурка тип "короед", окраска	
3	Основное поле стены		RAL 050 60 30	Штукатурка, окраска	
4	Декоративные вставки		RAL 050 60 30	Декоративная штукатурка тип "короед", окраска	
5	Декоративные вставки		-	Аллюминиевые панели композитные SIBALUX SL-7-383	
6	Стены		RAL7039	Декоративная штукатурка тип "короед", окраска, вертикальные и волнистые "полосы"	
7	Переплет окон		RAL7039	Ламинирование покрытие по профилю ПВХ	
8	Дверные блоки и витражи в алюминиевом переplete		RAL7039	Алюминиевый профиль	
10	Остекление прозрачное		-	Стеклопакет прозрачный	
11	Оконные откосы		RAL7039	Примыкающий материал стен	
12	Отливы		RAL7039	Металл с порошковым покрытием	
13	Ограждения и другие метал. конструкции		RAL7039	Металл, порошковая окраска матовая	
14	Ограждения французских балконов			Нержавеющая сталь	
15	Двери входные		RAL7039	Металл, заводская окраска	
16	Корзины кондиционеров и вентиляционные решетки		RAL7039	Металл с узорной перфорацией	
18	Цоколь		RAL7039	Керамогранит	600х600мм

Ведомость чертежей, отображающих архитектурные решения

Лист	Наименование	Примечание
1	Общие данные (начало)	
2	Общие данные (окончание)	
3	Существующее состояние фасадов	
4	Визуализация	
5	Главный фасад секции 1.3 со стороны ул. Песчаной	
6	Главный фасад секции 1.3, боковой фасад секции 1.3	
7	Боковой фасад секции 1.3	
8	Главный фасад секции 1.4	
9	Боковые фасады секции 1.4	
10	Дворовой фасад секции 1.4	
11	Размещение средств размещения информации, рекламных конструкций (начало)	
12	Размещение средств размещения информации, рекламных конструкций (окончание)	
13	Эталоны колеров	


1
СОГЛАСОВАНО
Заместитель начальника ДГА
главный архитектор
Бресанов С.В.
« 02 » 10 2026 г.

						2023/05-01-Р-КП					
						Коперный паспорт по ул. Трамвайная, № 27, Дзержинского района г.Перми					
Изм.	Кол.уч	Лист	№ док.	Подп.	Дата	Многоквартирный жилой дом со встроенными помещениями (2 этап строительства)	Стадия	Лист	Листов		
Разраб.	Боталова				09.26		П	1	13		
Проверил	Портениер				09.26						
Гл. спец.	Портениер				09.26	Общие данные (начало)	ООО "Ремстройпроект"				
Н. контр.	Толов				09.26						

Инструкция о порядке производства работ, связанных с окраской фасадов и всех наружных частей зданий, сооружений, строений расположенных на территории города Перми

1. Окраска фасадов и всех наружных частей зданий, сооружений, строений, ограждений, заборов, павильонов, киосков, ларьков и прочих объектов, расположенных на территории города Перми, может производиться лишь на основании колерного паспорта фасадов на ремонт и окраску, согласованного ДГА г. Перми.
2. До начала процесса окраски здания или какого-либо сооружения должны быть произведены работы по капитальному ремонту всех без исключения наружных частей его, подлежащих окраске.
3. До начала ремонта зданий, имеющих газосветовую рекламу, сообщить рекламораспространителю о предстоящих работах на фасаде здания с целью сохранения вывесок либо их демонтажа.
4. Полуразрушенные и разрушенные архитектурные художественно-скульптурные детали здания, карнизы, колонны, пилястры, капители, фризы, тяги, лепные украшения, барельефы, мозаика, художественные росписи и т.п. подлежат обязательному восстановлению в своем первоначальном виде. Категорически запрещается производить окраску здания без предварительного восстановления указанных деталей.
5. Металлические поверхности отдельных частей здания, чугунные решетки, перила балконов и лестниц, кронштейны, дверные и оконные приборы и прочие архитектурно-художественные детали, перед окраской очищаются от грязи, ржавчины, старой краски и покрываются вновь атмосферостойкой краской для металлических поверхностей.
6. В соответствии с выданными образцами цвета (колерами) на окраску здания организация, производящая ремонт здания, составляет пробные образцы цвета, которые наносятся на подготовленную для покраски поверхность стены в уровне 1-го этажа здания (не выше 1,5 метров от земли). Проверку и согласование пробного образца цвета (колера), а также готовности поверхности стены и отдельных наружных частей здания к окраске производит уполномоченный представитель ДГА г. Перми. Без указанной проверки и согласования производить окраску фасада категорически воспрещается.
7. Домоуправления, организации или учреждения, производящие окраску и связанный с нею ремонт здания, несут полную ответственность за точное выполнение настоящей инструкции и привлекаются к ответственности за ее нарушение в соответствии со статьей 6.8.2 "Нарушение требований к внешнему виду фасадов зданий, строений, сооружений" Закона Пермского края от 06.04.2015 № 460-ПК "Об административных правонарушениях в Пермском крае".
8. Цветовая гамма реклам носителей должна гармонировать с основным колористическим решением фасадов здания.
9. По всем вопросам, связанным с производством работ по окраске зданий, необходимо обращаться в ДГА по адресу: г. Пермь, ул. Сибирская, 15, к. 117, тел. 212-76-98.

Схема условных координатных осей

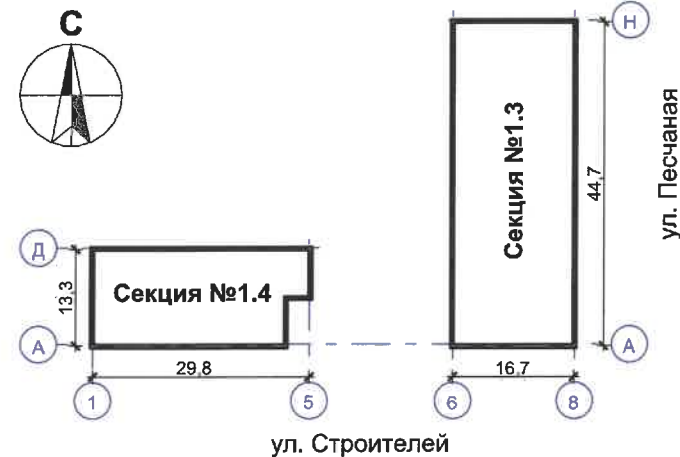

Обозначение	Наименование	Примечание
Решение Пермской Городской Думы от 15.12.2020 №277	Об утверждении Правил благоустройства территории города Перми	
Постановление администрации г. Перми от 22.02.2017 №130	Об утверждении формы и Порядка согласования паспорта внешнего облика (колерного паспорта) объекта капитального строительства (за исключением объектов, строительство которых не завершено)	
Разрешение на строительство, выдано Министерством по управлению имуществом и градостроительной деятельностью Пермского края от 09.09.2024 № 59-01-162-2023	Разрешение на строительство	
Распоряжения начальника ДГА администрации г. Перми от 18.06.2025 № 059-22-01-03-1631	О согласовании архитектурно-градостроительного облика объекта капитального строительства	

Ситуационный план



Условные обозначения

- Многоквартирный жилой дом со встроенными помещениями по адресу: г.Пермь, Дзержинский район, ул. Трамвайная, 27 (2 этап строительства)
- Земельный участок с кадастровым номером 59:01:4410256:255
- Красные линии
- Условная координатная ось

СОГЛАСОВАНО
Заместитель начальника ДГА
главный архитектор
Бресанов С.В.
« 02 » 10 2026 г.

ПРИМЕЧАНИЕ: Границы земельного участка и его номер приведены с сайта <https://pkk.rosreestr.ru/>, красные линии приведены с сайта <https://isogd.gorodperm.ru/>.

						2023/05-01-Р-КП			
						Колерный паспорт по ул. Трамвайная, № 27, Дзержинского района г.Перми			
Изм.	Кол.уч	Лист	№ док.	Подп.	Дата	Многоквартирный жилой дом со встроенными помещениями (2 этап строительства)	Стадия	Лист	Листов
Разраб.	Боталова				09.26		П	2	
Проверил	Портениер				09.26				
Гл. спец.	Портениер				09.26	Общие данные (окончание)	ООО "Ремстройпроект"		
Н. контр.	Толов				09.26				



СОГЛАСОВАНО
Заместитель начальника ДГА
- главный архитектор
Прессанов С.В.
« 02 » 10 2026 г.

Фотофиксация выполнена - 09.2026




						2023/05-01-Р-КП			
						Колерный паспорт по ул. Трамвайная, № 27, Дзержинского района г.Перми			
Изм.	Кол.уч	Лист	№ док.	Подп.	Дата	Многоквартирный жилой дом со встроенными помещениями (2 этап строительства)	Стадия	Лист	Листов
Разраб.	Боталова				09.26		П	3	
Проверил	Портениер				09.26				
Гл. спец.	Портениер				09.26	Существующее состояние фасадов	ООО "Ремстройпроект"		
Н. контр.	Толов				09.26				



СОГЛАСОВАНО
Заместитель начальника ДГА
главный архитектор
Бресано С.В.
« 02 » 10 2026 г.

ПРИМЕЧАНИЕ: На данном листе представлена визуализация, которая представляет общую концепцию проекта и может отличаться от фасадов колерного паспорта

						2023/05-01-Р-КП			
						Колерный паспорт по ул. Трамвайная, № 27, Дзержинского района г.Перми			
Изм.	Кол.уч	Лист	№ док.	Подп.	Дата	Многоквартирный жилой дом со встроенными помещениями (2 этап строительства)	Стадия	Лист	Листов
Разраб.		Боталова			09.26		П	4	
Проверил		Портениер			09.26				
Гл. спец.		Портениер			09.26	Визуализация	ООО "Ремстройпроект"		
Н. контр.		Толов			09.26				

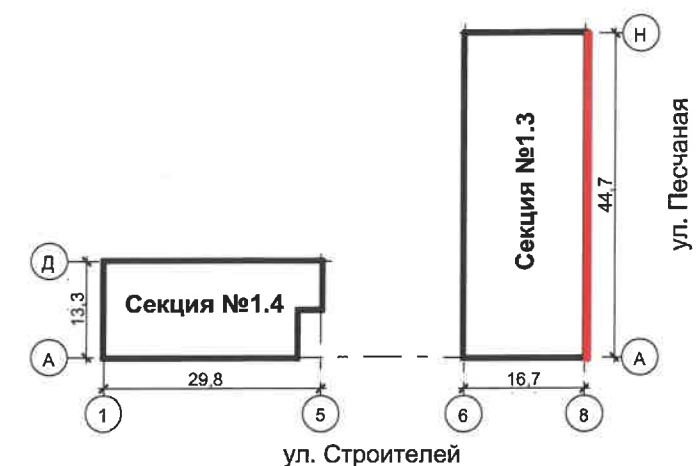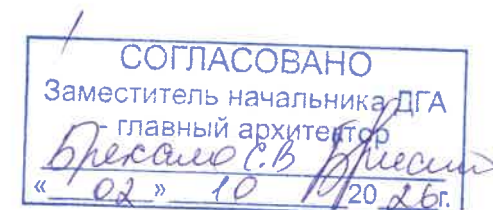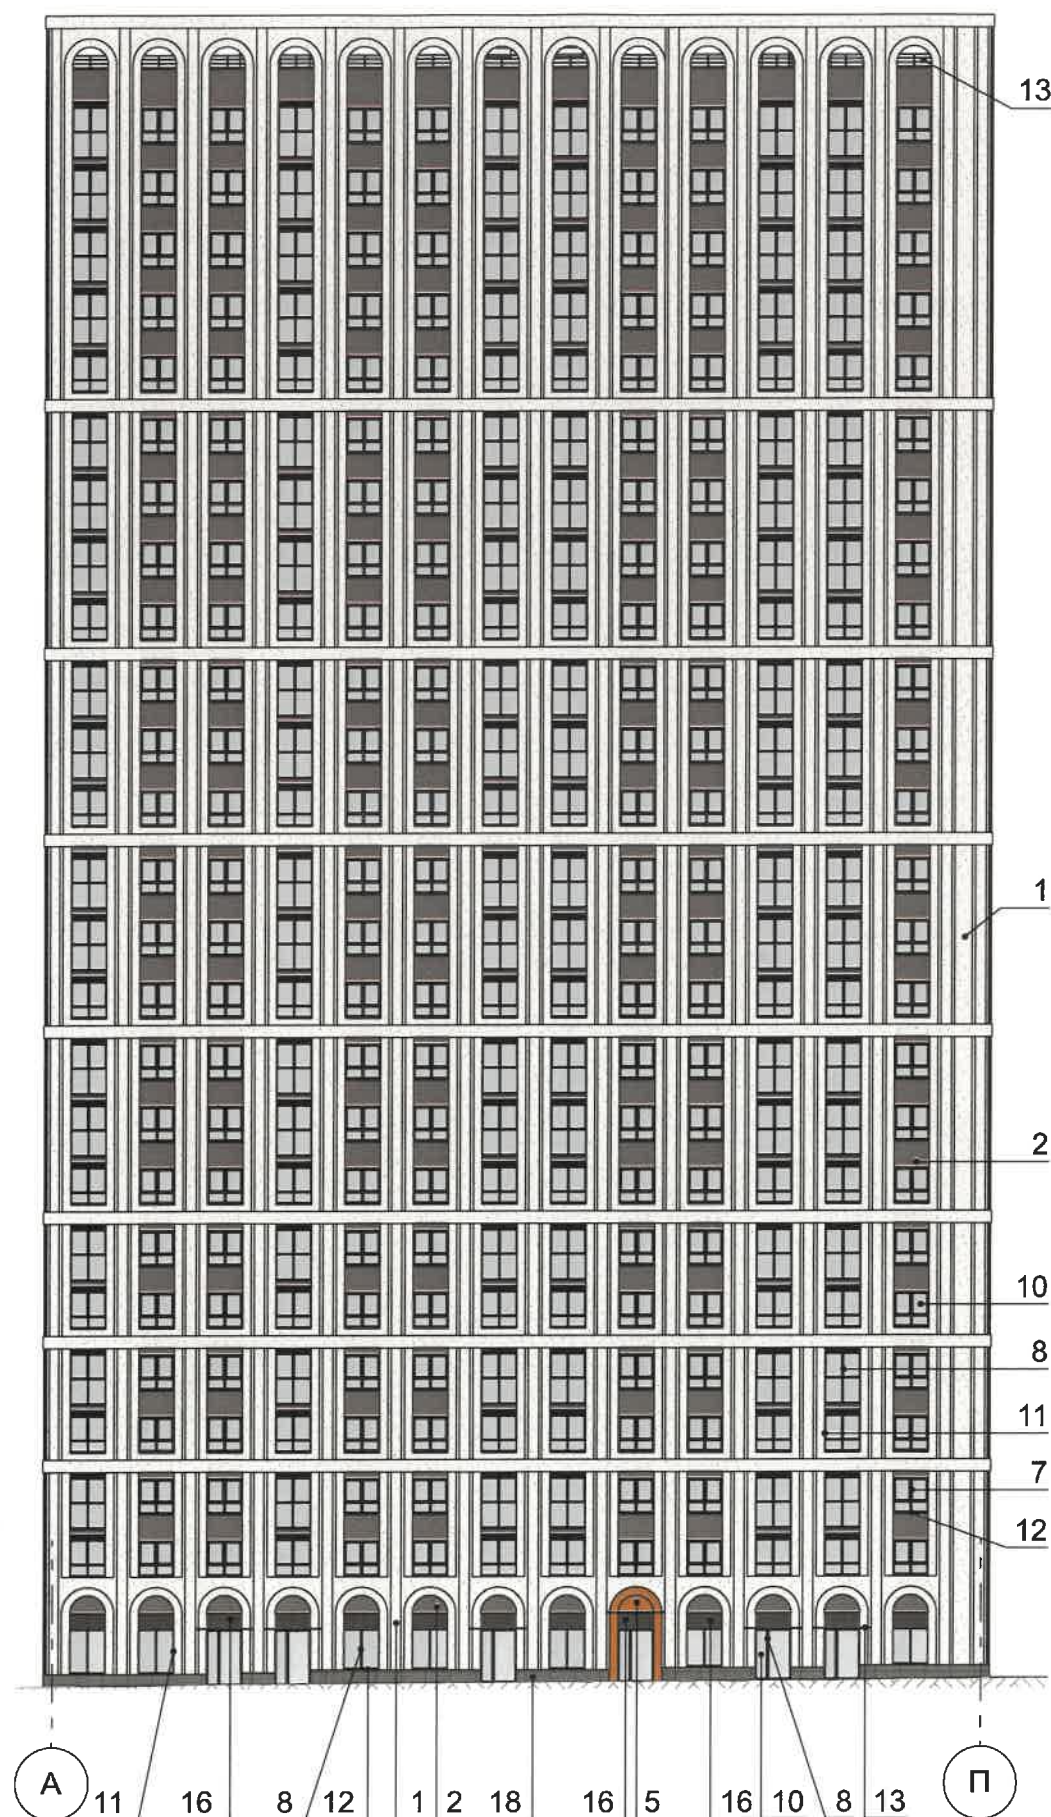





Условные обозначения

- 1 - выноска и номер позиции согласно ведомости отделки фасадов см. лист 1
- 1 - условная координационная ось

Пояснительная записка:

1. В случае, если наружные лестницы при дополнительно устроенных входах в общественные помещения здания выходят за границы предоставленного земельного участка и красные линии квартала, то устройство дополнительных или переустройство существующих входных групп требует получения разрешения в установленном порядке.
2. Требования к входным группам установлены пунктом 11.7 Правил благоустройства территории города Перми, утвержденных Решением Пермской городской Думы от 15.12.2020 № 277.
3. При размещении новой входной группы, изменении входной группы при проведении реконструкции, капитального ремонта здания, строения, сооружения требуется разработка проекта колерного паспорта
4. Размещение входных групп, расположенных в границах территорий достопримечательных мест на территории города Перми, должно соответствовать требованиям, установленным органом охраны объектов культурного наследия
5. Требования к входным группам, расположенным в границах территорий общего пользования, за исключением входных групп, расположенных в границах территорий достопримечательных мест:
 - архитектурные элементы входных групп (крыльца, входная площадка, ступени, лестницы, ограждения, парапеты, роллетные системы (рольставни), козырьки, приямки, пандусы или подъемные устройства для маломобильных групп населения) должны быть выполнены параллельно фасаду здания, строения, сооружения на расстоянии не более чем 1,5 м от фасада здания, строения, сооружения и при условии сохранения ширины пешеходной зоны (тротуара) не менее 2 м;
 - размер входной площадки - 1,5 м x 1,85 м;
 - входная группа (приямок) в подвальное или полуподвальное помещение должна быть выполнена параллельно фасаду здания, сооружения с лестницей на расстоянии не более чем 1,5 м от фасада. По периметру входной группы (приямка) устраивается парапет высотой не более 0,5 м, над входной группой (приямком) устанавливается козырек с водоотводом;
 - на высоте более 0,72 м от ур. земли вход. группа должна быть выполнена за счет внутр. пространства здания, сооружения.
6. Ступени и входная площадка входных групп должны иметь противоскользящее покрытие или полосы.
7. На одном из торцов входной площадки может быть предусмотрен пандус или подъемное устройство для маломобильных групп населения.
8. Наружная кнопка вызывного устройства должна быть размещена в начале заезда на пандус или при входе на подъемное устройство для маломобильных групп населения.

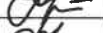						2023/05-01-Р-КП			
						Колерный паспорт по ул. Трамвайная, № 27, Дзержинского района г.Перми			
Изм.	Кол.уч.	Лист	№ док.	Подп.	Дата	Многоквартирный жилой дом со встроенными помещениями (2 этап строительства)	Стадия	Лист	Листов
Разраб.	Боталова				09.26		П	5	
Проверил	Портениер				09.26				
Гл. спец.	Портениер				09.26				
						Главный фасад секции 1.3 со стороны ул. Песчаной	ООО "Ремстройпроект"		
Н. контр.	Толов				09.26				

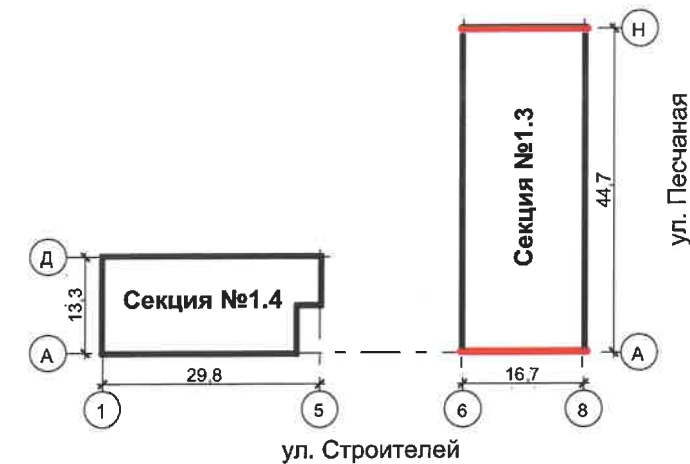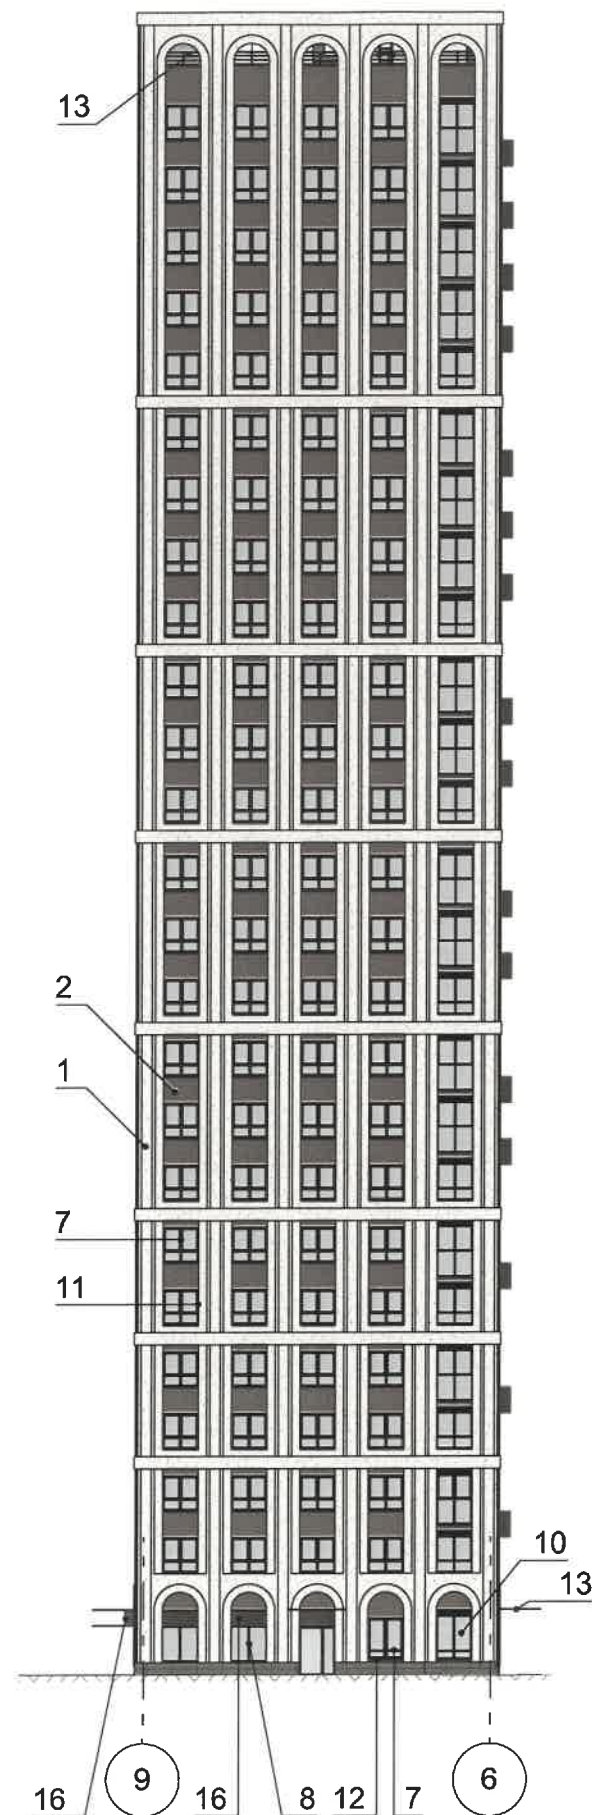
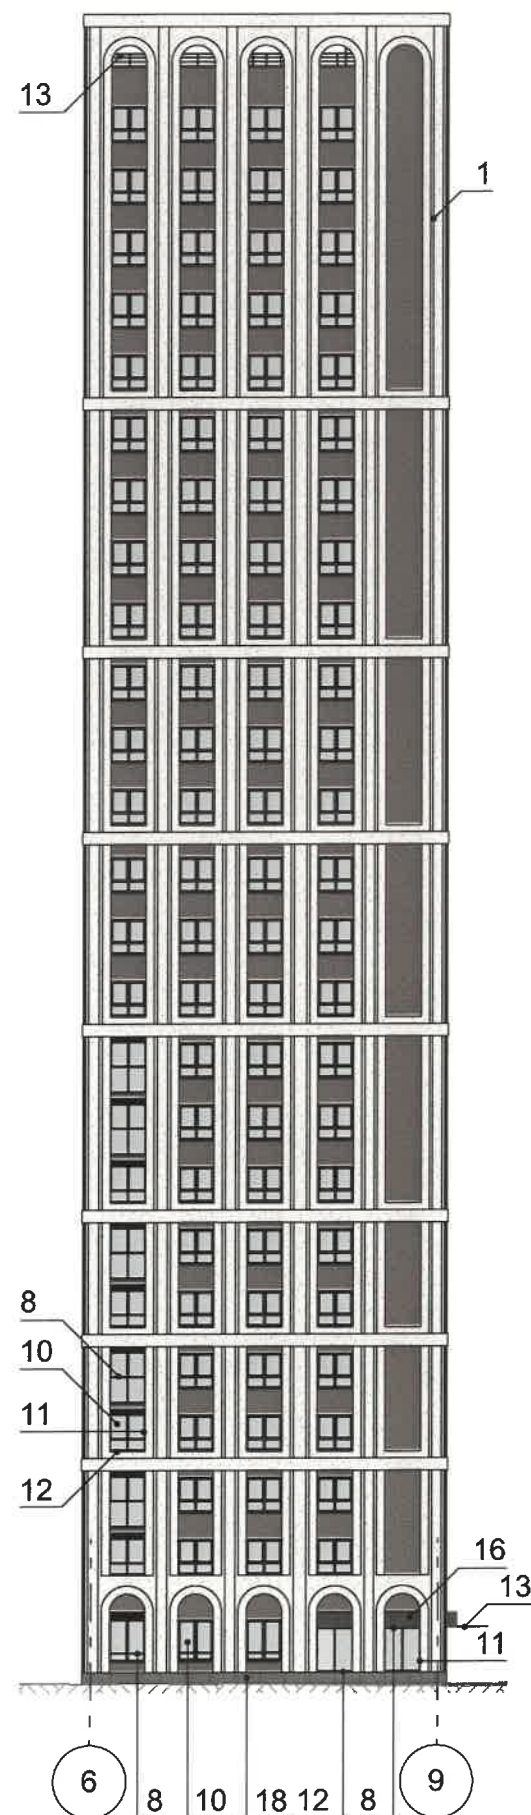


Условные обозначения

- выноска и номер позиции согласно ведомости отделки фасадов см. лист 1
- условная координационная ось

СОГЛАСОВАНО
Заместитель начальника ДГА
- главный архитектор
Бресанов С.В.
« 02 » 10 2023 г.

						2023/05-01-Р-КП			
						Коперный паспорт по ул. Трамвайная, № 27, Дзержинского района г.Перми			
Изм.	Кол.уч	Лист	№ док.	Подп.	Дата	Многоквартирный жилой дом со встроенными помещениями (2 этап строительства)	Стадия	Лист	Листов
Разраб.	Боталова				09.26		П	6	
Проверил	Портениер				09.26				
Гл. спец.	Портениер				09.26				
						Главный фасад секции 1.3, боковой фасад секции 1.3	ООО "Ремстройпроект"		
Н. контр.	Толов				09.26				

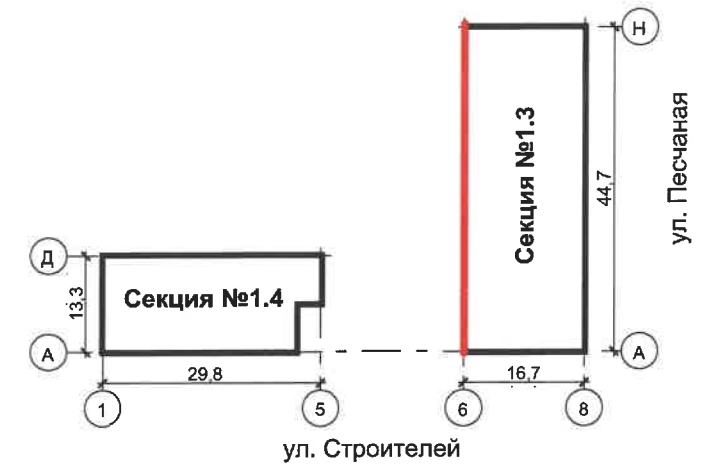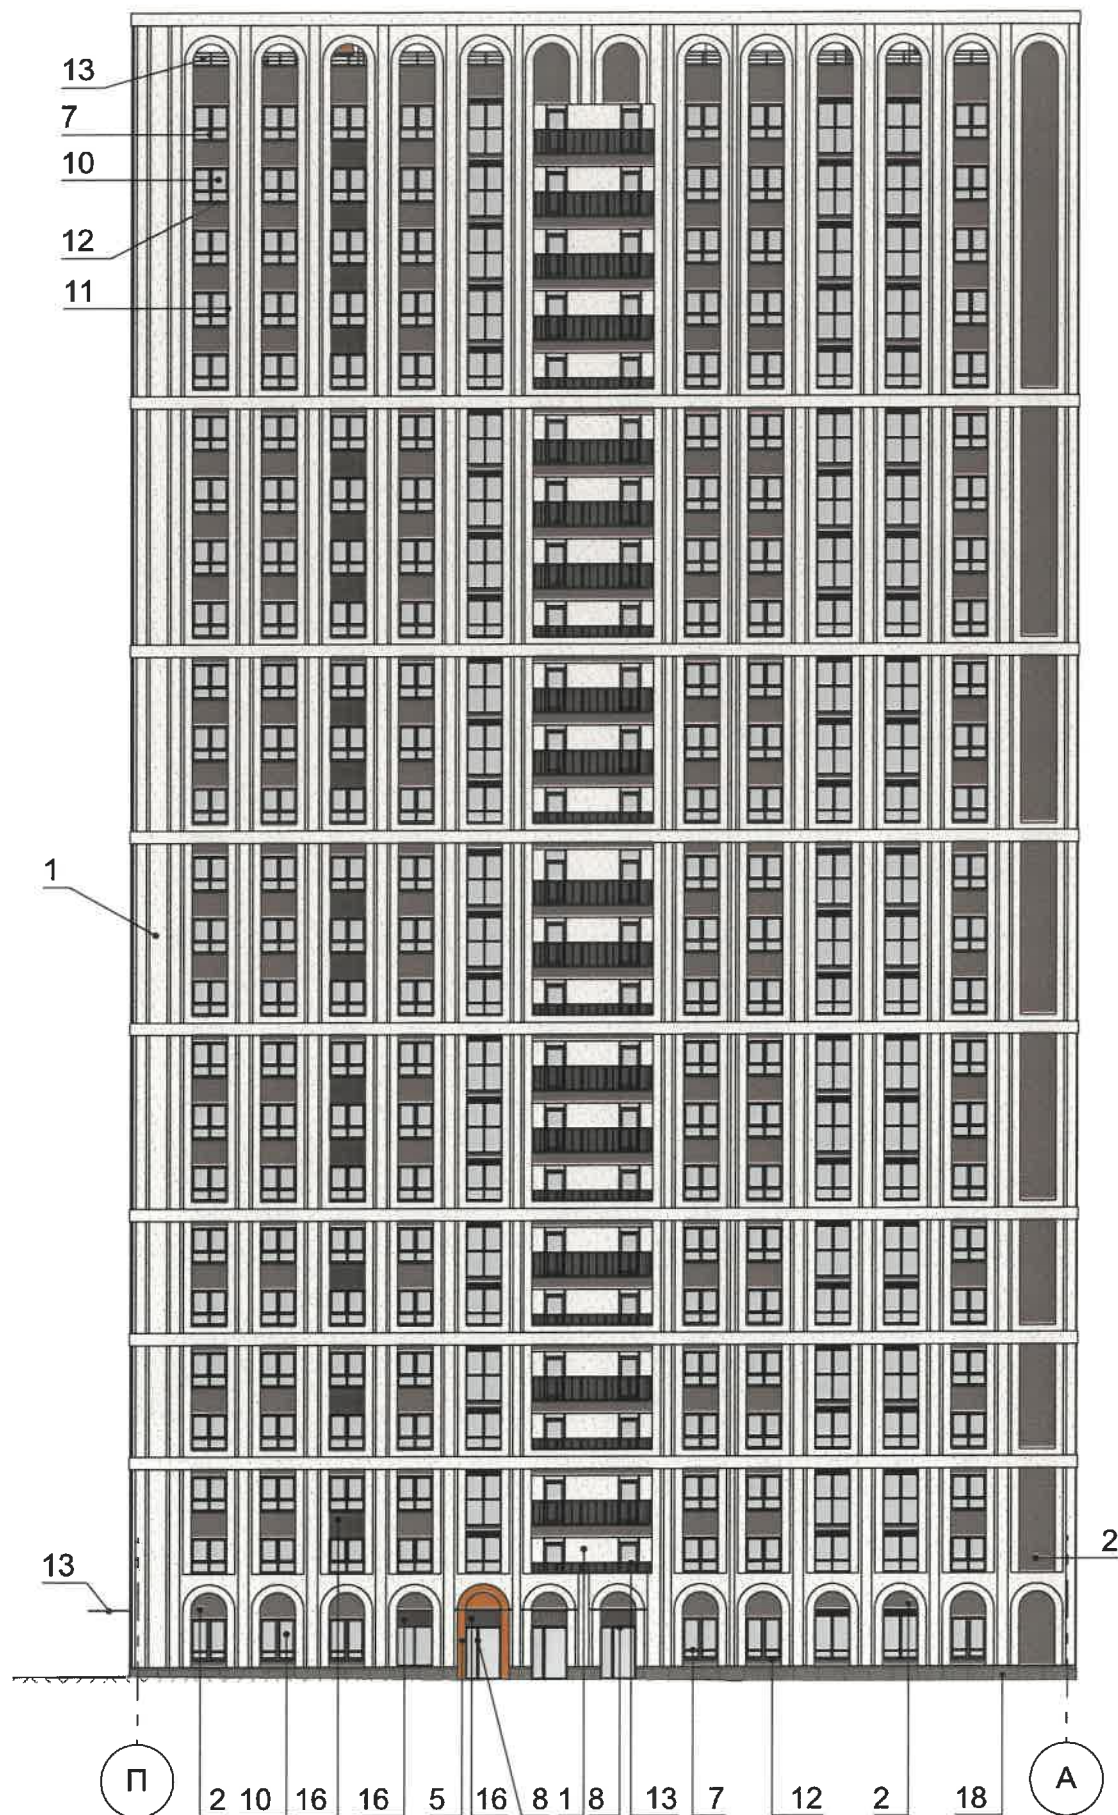

Условные обозначения

- 1 - выноска и номер позиции согласно ведомости отделки фасадов см. лист 1
- 1 - условная координационная ось

Пояснительная записка:


Требования к размещению наружных блоков систем кондиционирования, маскирующих ограждений на фасадах капитальных объектов установлены пунктом 11.9 Правил благоустройства, в частности:

1. На фасадах капитальных объектов, расположенных в границах городского центра, а также расположенных на территориях, выходящих на улицы особого градостроительного значения-магистралей городского значения допускается размещение систем кондиционирования без внешнего блока со скрытой системой циркуляции - через вентиляционные входы/выходы, размещенные в наружной стене фасада (далее - скрытая ст. использованием маскирующих ограждений (решеток)).
2. Маскирующие ограждения наружных блоков систем кондиционирования на фасадах капитальных объектов, расположенных в границах городского центра, а также расположенных на территориях, выходящих на улицы особого градостроительного значения-магистралей городского значения, должны быть выполнены в виде экранов, решеток, корзин, состоящих из передней и боковых панелей, выполненных из горизонтальных реек: ширина рейки - не менее 0,03 м и не более 0,06 м, расстояние между ближайшими рейками - не менее 0,03 м и не более 0,06 м; в цвет части фасада капитального объекта, указанный в колерном паспорте капитального объекта, на которой размещаются маскирующие ограждения наружных блоков систем кондиционирования; в цвет части фасада капитального объекта, указанный в колерном паспорте капитального объекта, на которой размещаются маскирующие ограждения (решетки) скрытой системы.
3. Требования к размещению наружных блоков систем кондиционирования на дворовых фасадах капитальных объектов не устанавливаются.
4. Размещение наружных блоков систем кондиционирования не должно нарушать законные интересы собственников жилых помещений в непосредственной близости с оборудованием.
5. В соответствии со статьей 36 Жилищного кодекса Российской Федерации собственниками помещений в многоквартирном доме решение о возможности или невозможности размещения наружных блоков кондиционеров на фасадах многоквартирного дома может быть принято на общем собрании собственников помещений данного многоквартирного дома.

СОГЛАСОВАНО
Заместитель начальника ДГА
- главный архитектор
Бресанов С.В.
« 02 » 10 / 2020 г.

2023/05-01-Р-КП

Колерный паспорт по ул. Трамвайная, № 27, Дзержинского района г.Перми					
Изм.	Кол.уч.	Лист	№ док.	Подп.	Дата
Разраб.	Боталова				09.26
Проверил	Портениер				09.26
Гл. спец.	Портениер				09.26
Н. контр.	Толов				09.26
Многоквартирный жилой дом со встроенными помещениями (2 этап строительства)			Стадия	Лист	Листов
Боковой фасад секции 1.3			П	7	
			ООО "Ремстройпроект"		



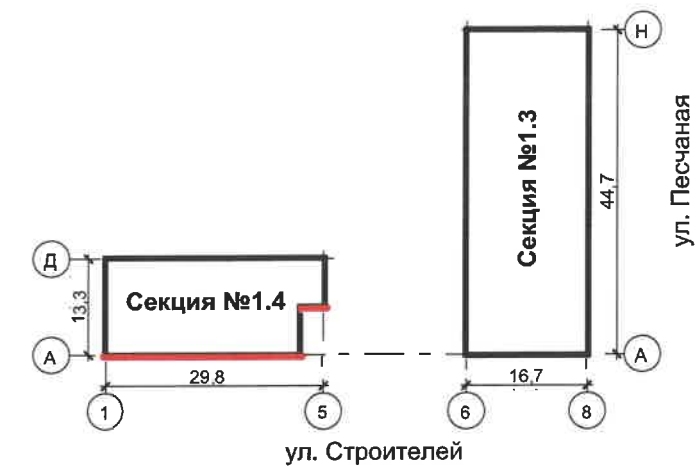


Условные обозначения

- выноска и номер позиции согласно ведомости отделки фасадов см. лист 1
- условная координационная ось

СОГЛАСОВАНО
Заместитель начальника ДГА
- главный архитектор
Бресан С.В.
"02" 10 2026 г.


						2023/05-01-Р-КП			
						Колерный паспорт по ул. Трамвайная, № 27, Дзержинского района г.Перми			
Изм.	Кол.уч	Лист	№ док.	Подп.	Дата	Многоквартирный жилой дом со встроенными помещениями (2 этап строительства)	Стадия	Лист	Листов
Разраб.	Боталова				09.26		П	8	
Проверил	Портениер				09.26				
Гл. спец.	Портениер				09.26				
Н. контр.	Толов				09.26	Главный фасад секции 1.4	ООО "Ремстройпроект"		

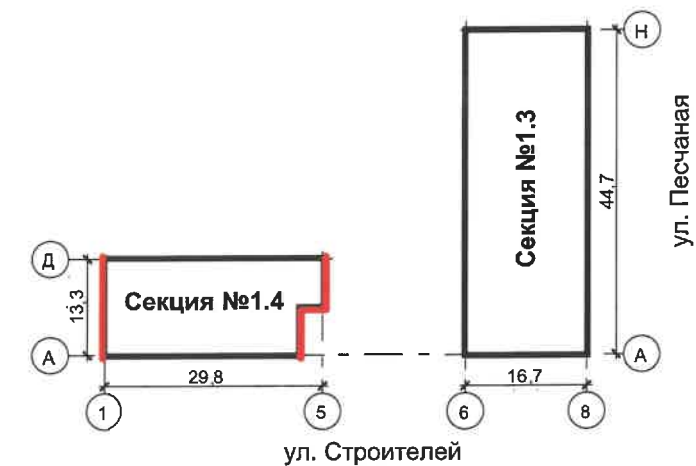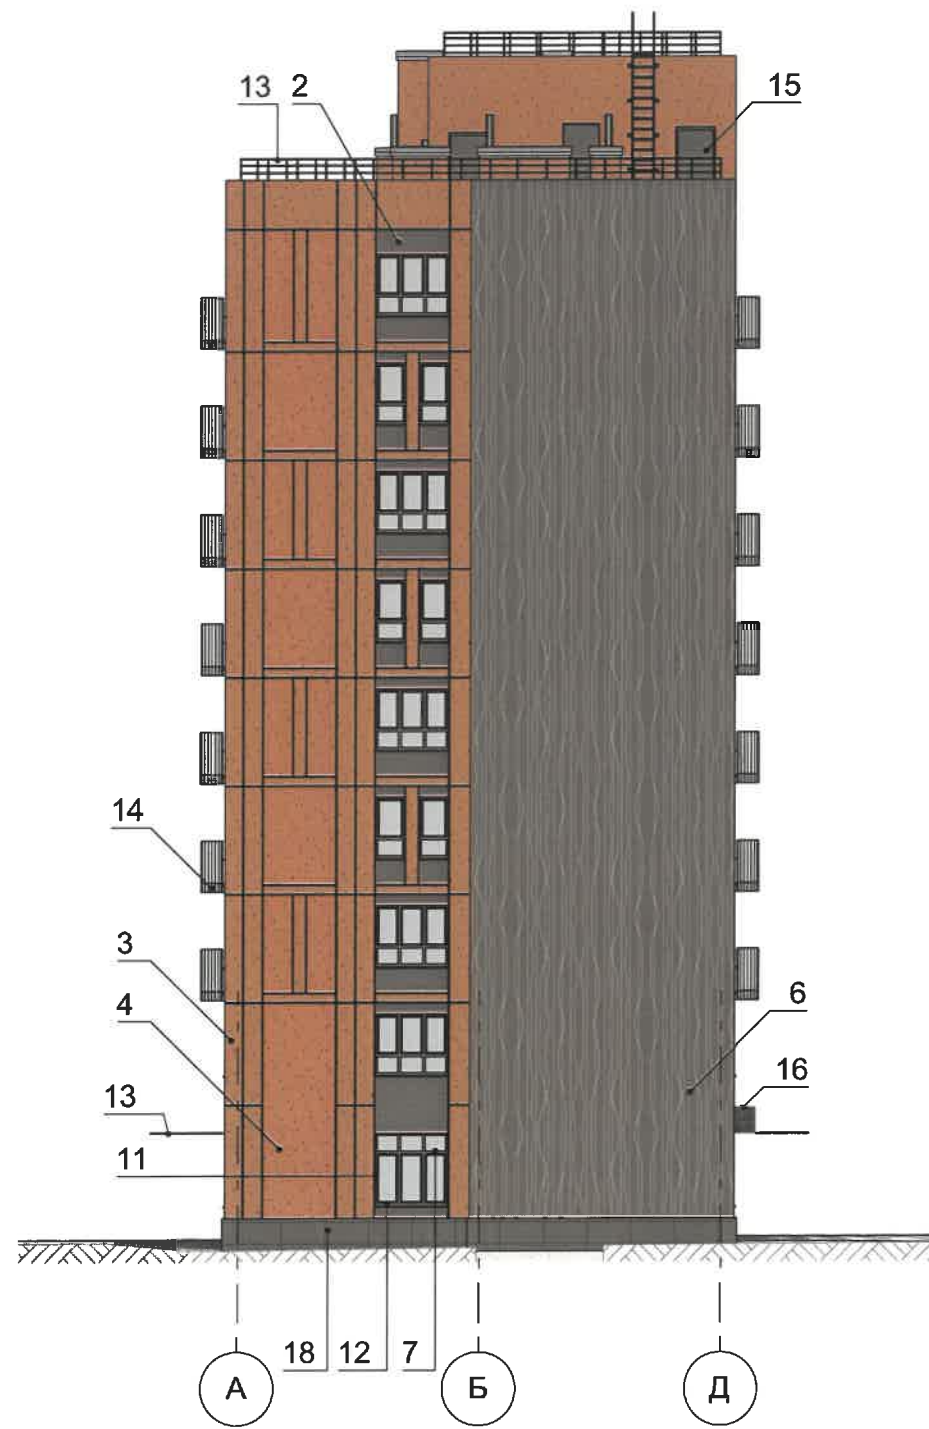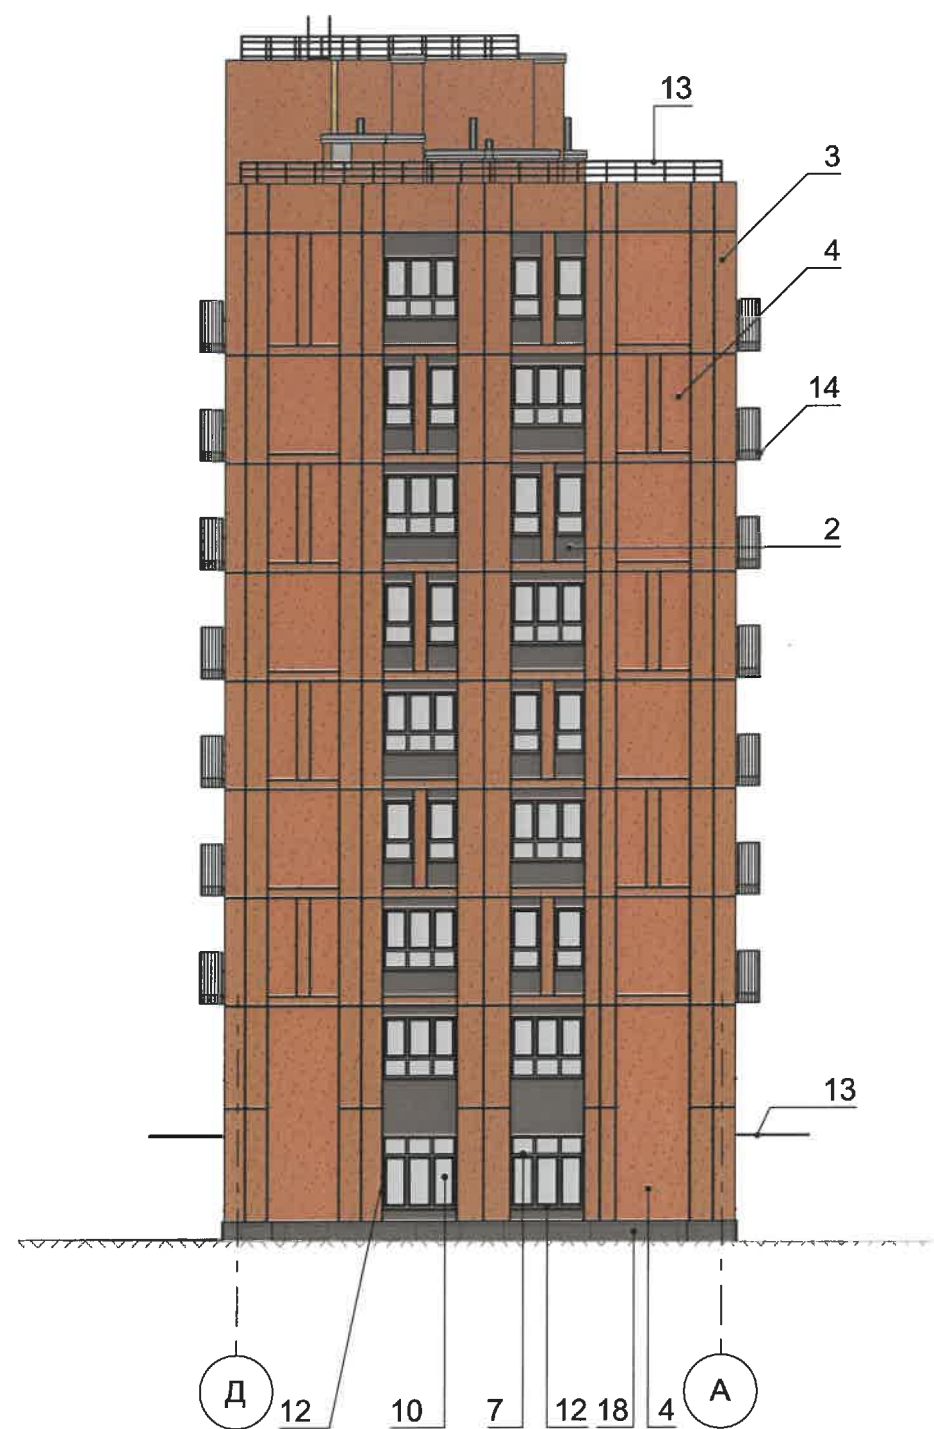


Условные обозначения

- 1 - выноска и номер позиции согласно ведомости отделки фасадов см. лист 1
- 1 - условная координационная ось

СОГЛАСОВАНО
Заместитель начальника ДГА
- главный архитектор
Бресано С.В.
« 02 » 10 2026 г.

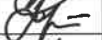						2023/05-01-Р-КП			
						Колерный паспорт по ул. Трамвайная, № 27, Дзержинского района г.Перми			
Изм.	Кол.уч	Лист	№ док.	Подп.	Дата	Многоквартирный жилой дом со встроенными помещениями (2 этап строительства)	Стадия	Лист	Листов
Разраб.	Боталова				09.26		П	9	
Проверил	Портениер				09.26				
Гл. спец.	Портениер				09.26				
						Боковые фасады секции 1.4	ООО "Ремстройпроект"		
Н. контр.	Толов				09.26				

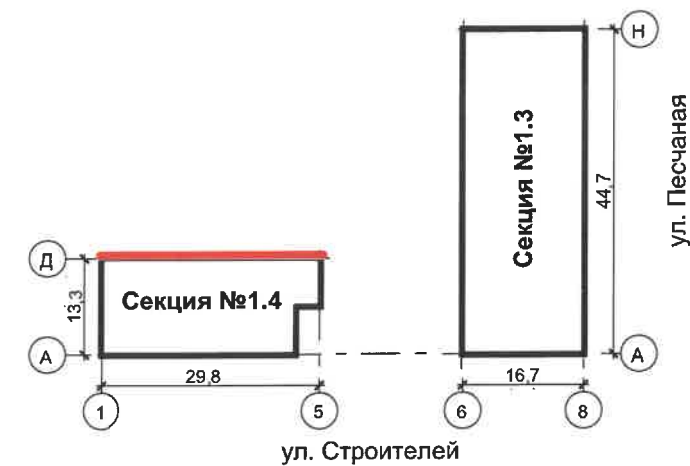


Условные обозначения

- выноска и номер позиции согласно ведомости отделки фасадов см. лист 1
- условная координационная ось


СОГЛАСОВАНО
Заместитель начальника ДГА
главный архитектор
Бресано С.В.
« 02 » 10 2026 г.

						2023/05-01-Р-КП			
						Колерный паспорт по ул. Трамвайная, № 27, Дзержинского района г.Перми			
Изм.	Кол.уч	Лист	№ док.	Подп.	Дата	Многоквартирный жилой дом со встроенными помещениями (2 этап строительства)	Стадия	Лист	Листов
Разраб.	Боталова				09.26		П	10	
Проверил	Портениер				09.26				
Гл. спец.	Портениер				09.26	Дворовой фасад секции 1.4	ООО "Ремстройпроект"		
Н. контр.	Толов				09.26				

Фрагмент главного фасада секции 1.3 со стороны ул. Песчаной

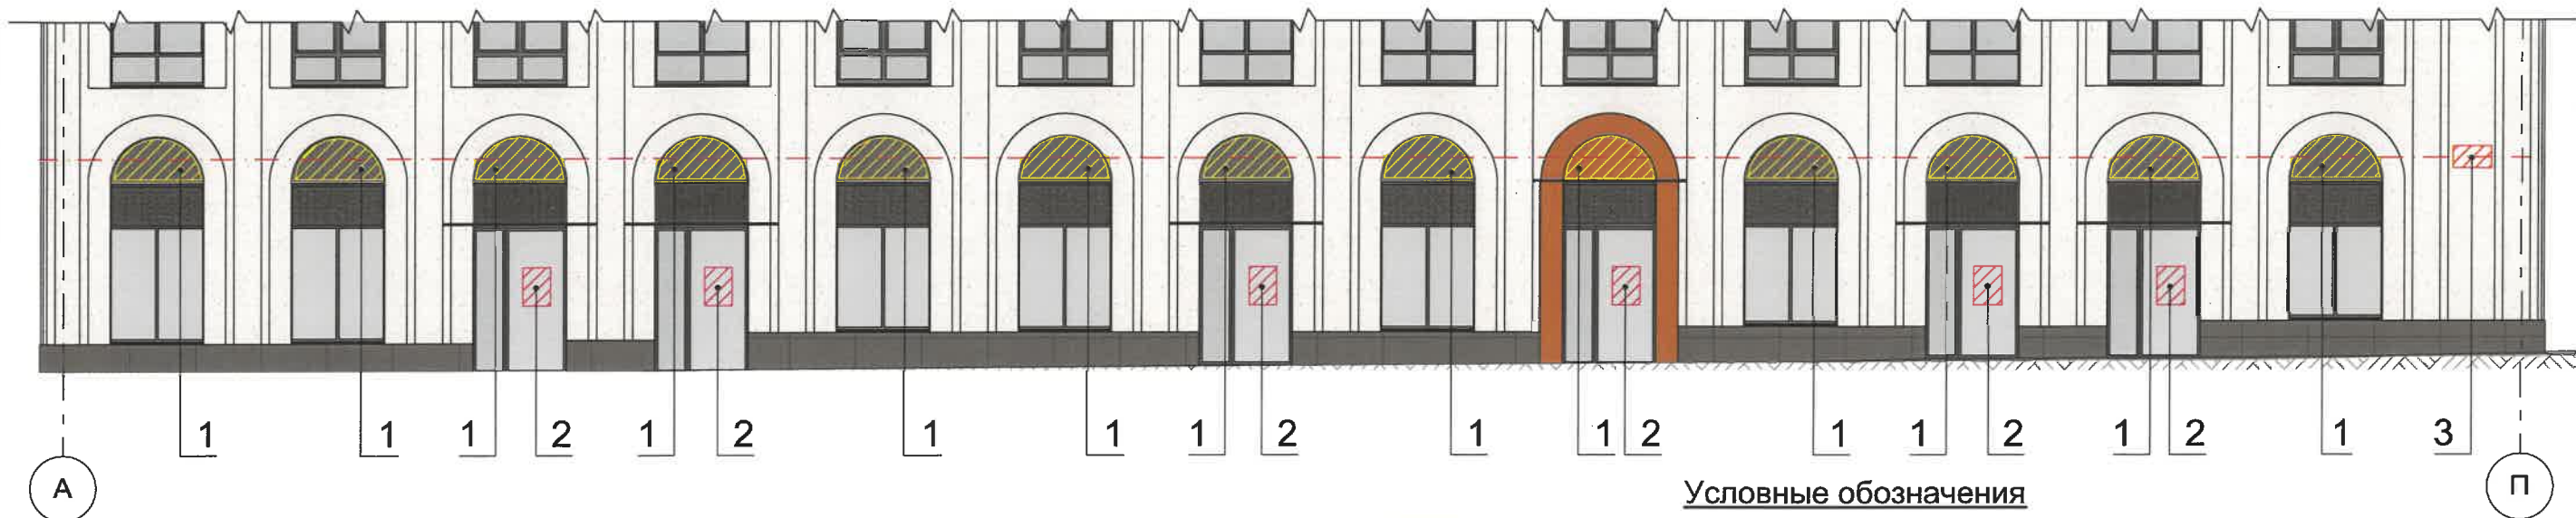

Возможные виды размещения вывесок

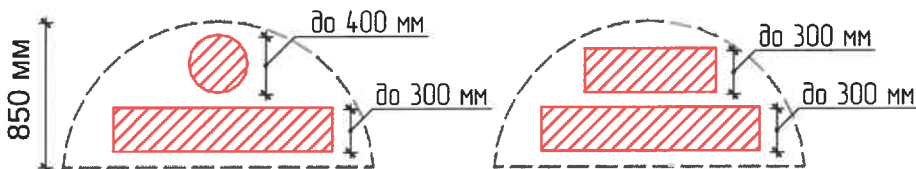

Условные обозначения

- Yellow hatched box: место допустимого размещения средств размещения информации, рекламных конструкций
- Red hatched box: место допустимого размещения средств размещения информации, рекламных конструкций
- Red dashed line: единая горизонтальная ось размещения объектов
- Vertical line with '1': выноска и номер позиции согласно Ведомости средств размещения информации, рекламных конструкций
- Circle with '1': условная координационная ось

СОГЛАСОВАНО
Заместитель начальника ДГА
- главный архитектор
В.С. Бресан
« 02 » 10 2026 г.

Условия размещения средств размещения информации, рекламных конструкций

- Место размещения информации располагается относительно условной прямой линии – единой горизонтальной оси. Местоположение оси на фасаде определяется как половина расстояния между верхним и нижним архитектурным элементом (окна, наличники, карниз, фриз и др.), выделяющимся (западающим, выступающим) из плоскости стены.
- Размещение вывесок и рекламных конструкций должно осуществляться в границах места допустимого размещения средств размещения информации, рекламных конструкций, установленных данным колерным паспортом объекта капитального строительства.
- Размещение вывесок по отношению друг к другу, их конфигурация, наполненность информацией должны соответствовать Стандартным требованиям к вывескам, их размещению и эксплуатации (далее - Стандартные требования), утвержденным Решением Пермской городской Думы от 15.12.2020 №277.
- В случае, если планируемые к размещению вывески не соответствуют Стандартным требованиям и действующему колерному паспорту, требуется внесение изменений в колерный паспорт путем разработки нового колерного паспорта.
- Максимальный размер информационных табличек – 0,5 м х 0,7 м (пункт 2.13 Стандартных требований).
- Узел крепления каждого типа объекта информации разрабатывается отдельным рабочим проектом.
- В случае размещения рекламной конструкции на фасаде здания, строения, сооружения, такая конструкция должна быть отражена в составе нового колерного паспорта, а ее размещение должно осуществляться в соответствии с действующим порядком установки эксплуатации рекламных конструкций на территории города Перми, утвержденным решением Пермской городской Думы от 27.01.2009 № 11, с последующим получением на установку и эксплуатацию рекламной конструкции в установленном порядке.
- В случае возникновения спорных ситуаций с другими организациями в отношении мест размещения нестандартных вывесок, расположенных не в границах занимаемого помещения, регулирование конфликта и окончательное решение по размещению вывесок той или иной претендующей организации в соответствии с положениями Жилищного кодекса Российской Федерации должно приниматься на собрании собственников помещений в многоквартирном доме.
- Размещение вывесок, перекрывающих оконные проемы, а также расположенных на балконах, лоджиях зданий и сооружений должно быть согласовано с собственниками помещений, к которым относится балкон и данный оконный проем.
- В случае возникновения спорных ситуаций в отношении места размещения информационной конструкции на парапете кровли/кровле/стене у кровли, регулирование конфликта и окончательное решение по размещению информационной конструкции должно приниматься на собрании собственников помещений в многоквартирном доме в соответствии с положениями Жилищного кодекса Российской Федерации.

Ведомость средств размещения информации, рекламных конструкций

№	Тип объекта, материал, способ крепления	Цвет	Наличие подсветки
1	Вывески. Объемные буквы и/или логотипы без подложки на металлических направляющих в цвет фасада на стене здания. Оргстекло, металл, пластик.	Белый:(RAL9010)	Возможна подсветка
2	Информационная табличка (режимник). Одиночная (500х700). Несплошная выклейка буквенными, цифровыми символами (знаками) из декоративной пленки.	Фирменные цвета	Без подсветки
3	Индивидуальный указатель с наименованием улицы и номером дома (здания) (пункт 11.4.2 решение Пермской городской Думы от 15.12.2020 № 277). Пластик, металл.	Белый:(RAL9010), Серый:(RAL7039)	Возможна подсветка

2023/05-01-Р-КП

Колерный паспорт
по ул. Трамвайная, № 27,
Дзержинского района г.Перми

Изм.	Кол.уч	Лист	№ док.	Подп.	Дата	Многоквартирный жилой дом со встроенными помещениями (2 этап строительства)	Стадия	Лист	Листов
Разраб.	Боталова				09.26		П	11	
Проверил	Портиньер				09.26				
Гл. спец.	Портиньер				09.26				
Н. контр.	Толов				09.26	Размещение средств размещения информации, рекламных конструкций (начало)	ООО "Ремстройпроект"		

Фрагмент главного фасада



Индивидуальный адресный указатель с
наименованием улицы и номером дома (поз. 3 лист 14)




Условные обозначения

- место допустимого размещения средств размещения информации, рекламных конструкций
- - единая горизонтальная ось размещения объектов
- 1 - выноска и номер позиции согласно
Ведомости средств размещения
информации, рекламных конструкций
- 1 - условная координационная ось


СОГЛАСОВАНО
Заместитель начальника ДГА
- главный архитектор
Бресанов С.К. [подпись]
« 02 » 10 2020 г.

- Примечание:
1. Примечания см. лист 14.
2. Условия размещения средств размещения информации, рекламных конструкций см. лист 14.

Схема компоновки объемных букв и/или логотипов,
относительно оси и места размещения средств
размещения информации

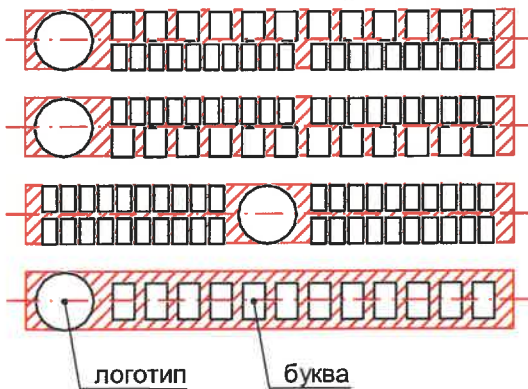


Узлы крепления средств размещения
информации, рекламных конструкций

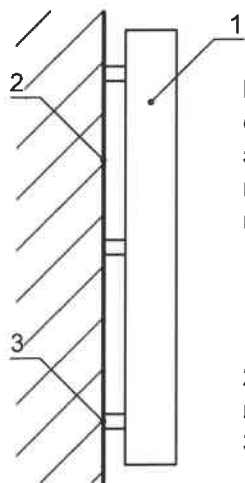

Крепление металлоконструкций к
фасаду производится болтами в
зависимости от несущей поверхности,
кирпич или металлическая рама
входной группы

- Условные обозначения;
1. Объемная буква
2. Несущая поверхность, кирпич или
металлическая рама
3. Крепежный элемент

						2023/05-01-Р-КП			
						Колерный паспорт по ул. Трамвайная, № 27, Дзержинского района г.Перми			
Изм.	Кол.уч	Лист	№ док.	Подп.	Дата	Многоквартирный жилой дом со встроенными помещениями (2 этап строительства)	Стадия	Лист	Листов
Разраб.	Боталова				09.26		П	12	
Проверил	Портениер				09.26				
Гл. спец.	Портениер				09.26	Размещение средств размещения информации, рекламных конструкций (окончание)	ООО "Ремстройпроект"		
Н. контр.	Толов				09.26				

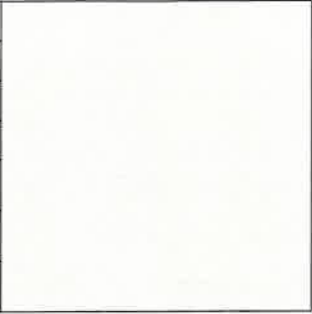Позиция согласно ведомости отделки фасадов	Координаты цвета RAL 9010	C:	0	
		M:	0	
		Y:	5	
		K:	0	
		R:	247	
		G:	249	
1		B:	239	

Позиция согласно ведомости отделки фасадов	Координаты цвета RAL 7039	C:	50	
		M:	40	
		Y:	50	
		K:	40	
		R:	107	
		G:	105	
2,6,7,8,11,12, 13,15,16,18		B:	95	

Позиция согласно ведомости отделки фасадов	Координаты цвета RAL Design: 050 60 30	C:	19	
		M:	45	
		Y:	55	
		K:	13	
		R:	191	
		G:	138	
3,4		B:	107	

СОГЛАСОВАНО
Заместитель начальника ДГА
- главный архитектор
Бресанов С. В.
« 02 » 10 2026 г.

ПРИМЕЧАНИЕ: Цвета в стандарте RAL и цветовой палитре CMYK, RGB приведены с сайта <https://colorscheme.ru/> (каталог цветов RAL CLASSIC, RAL DESIGN).

						2023/05-01-Р-КП			
						Колерный паспорт по ул. Трамвайная, № 27, Дзержинского района г.Перми			
Изм.	Кол.уч	Лист	№ док.	Подп.	Дата	Многоквартирный жилой дом со встроенными помещениями (2 этап строительства)	Стадия	Лист	Листов
Разраб.	Боталова				09.26		П	13	
Проверил	Портениер				09.26				
Гл. спец.	Портениер				09.26	Эталоны колеров	ООО "Ремстройпроект"		
Н. контр.	Толов				09.26				