ООО ИЗДАТЕЛЬСКИЙ ДОМ «ИНОМАРКА»

№ 059-12-01-26-1654 от 14.08.2026

Заказчик: ООО «Инженерные системы»

ПАСПОРТ ВНЕШНЕГО ОБЛИКА (КОЛЕРНЫЙ ПАСПОРТ) ОБЪЕКТА КАПИТАЛЬНОГО СТРОИТЕЛЬСТВА

(за исключением объектов, строительство которых не завершено)
(далее-колерный паспорт)

АДРЕС ОБЪЕКТА: г. Пермь, административный район Свердловский, улица Героев Хасана, здание (строение) № 98

ШИФР: 98 - 08 - 2026 - ГХ

г. Пермь 2026 г.

Ведомость чертежей, отображающих архитертурные решения

Лист	НАИМЕНОВАНИЕ	ПРИМЕЧАНИЕ
1-2	Общие данные	
3	Существующее состояние фасадов (фотофиксация)	
4	Визуализация	
5	Главный фасад в осях 1-5	
6	Дворовый фасад в осях 5-1	
7	Боковые фасады в осях А-Д и Д-А	
8	Размещение средств размещения информации, рекламных конструкций	
9	Архитектурно-художественная подсветка	
10	Эталоны колеров	

Ведомость отделки фасадов

ПОЗ.	ЭЛЕМЕНТ ФАСАДА	ЭТАЛОН ЦВЕТА	ОБОЗНАЧ.	ВИД ОТДЕЛКИ	ПРИМ.
1	Основное поле стены (тип 1)		RAL 7044	Окраска по штукатурке	
1.1	Основное поле стены (тип 2)		RAL 7044	Окраска по кирпичу	
2	Цоколь		RAL7024	Аквапанели с покраской	
3	Кровля (тип 1)		-	Рулонно-битумное полимерное покрытие	
3.1	Кровля (тип 2)		RAL9006 RAL7024	Оцинкованная сталь с полимерным покрытием	
4	Переплеты окон, дверей,		RAL9003 RAL7024	Металлопластиковые профильные системы	
5	Ступени крылец, площадки, пандусы (тип 1)		RAL9006	Бетон, резинова крошка	
5.1	Ступени крылец, площадки (тип 2)		RAL9006	Окраска по металлу	
6	Перила, ограждения, пожарные лестницы, металлические элементы		RAL9006 RAL 7044	Окраска по металлу	
7	Откосы окон, дверей (тип 1)		RAL 7024	Оцинкованная сталь с полимерным покрытием	
7.1	Откосы окон, дверей (тип 2)		RAL 9003	Оцинкованная сталь с полимерным покрытием	
7.2	Отливы		RAL 9003 RAL 7024	Оцинкованная сталь с полимерным покрытием	
8	Покрытие козырьков		RAL9006	Оцинкованная сталь с полимерным покрытием	
9	Маскирующие ограждения		RAL 7044	Окраска по металлу	
10	Воздуховоды, вентиляция		-	Оцинкованная сталь с полимерным покрытием	
11	Декоративные элементы		RAL 7024	Окраска по штукатурке	
12	Дверные полотна		RAL9006 RAL 7024	Окраска по металлу	
13	Фриз (тип 1)		RAL 7024	Композитные панели	
13.1	Фриз (тип 2)		RAL 7024	Окраска по штукатурке	
14	Карниз		RAL 7024	Окраска по штукатурке	
15	Арка		RAL 7024	Композитные панели	

Пояснительная записка

Объект капитального строительства - четырехэтажное нежилое здание, расположенное по адресу: г. Пермь, Свердловский р-н, ул. Героев Хасана, д. 98;
Год постройки и ввода в эксплуатацию: 1968 г.;
В плане здание имеет прямоугольную конфигурацию;
Материал наружных стен кирпичная кладка;
Крыша - плоская, неэксплуатируемая.

Нахождение в границах территории объектов культурного наследия: рассматриваемый объект не располагаемся в зоне охраны Объектов Культурного наследия.

Ранее согласованные колерные паспорта:
- Колерный паспорт ранее не разрабатывался.

Настоящим колерным паспортом:
- Определяются типы и виды отделки, и их цветовые решения;
- Устанавливаются виды и места размещения средств размещения информации, рекламных конструкций;
- Изменяются допустимые места размещения средств размещения информации, рекламных конструкций;

Цветовое решение и применяемые материалы обеспечивают комплексное решение всех элементов фасадов, единство архитектурного облика здания. Средства размещения информации, рекламные конструкции не нарушат архитектурный облик здания.

В соответствии с Градостроительным кодексом Российской Федерации, решением Пермской городской Думы от 15.12.2020 № 277 «Об утверждении Правил благоустройства территории города Перми» и постановлением администрации города Перми от 22.02.2017 № 130 «Об утверждении формы и Порядка согласования паспорта внешнего облика объекта капитального строительства (колерного паспорта) объекта капитального строительства (за исключением объектов, строительство которых не завершено)» колерные паспорта либо их изменения не являются разрешительной документацией на строительство, реконструкцию объекта капитального строительства; не являются правовым основанием на устройство (переустройство, демонтаж) пристроек, навесов, козырьков и других архитектурных элементов объекта капитального строительства.

Здание располагается на территории, выходящей на улицу особого градостроительного значения - магистраль городского значения, установленную Решением Пермской городской Думы от 26.09.2023 №188 «О внесении изменений в Правила благоустройства территории города Перми, утвержденные решением Пермской городской Думы от 15.12.2020 № 277».

СОГЛАСОВАНО
Заместитель начальника ДГА
- главный архитектор
Зуева С.А.
«10» октября 20 26 г.

Изм.	Кол.уч	Лист	№док.	Подпись	Дата	98 - 08 - 2026 - ГХ			
						Колерный паспорт по ул. Героев Хасана, 98, Свердловского района г. Перми			
Разраб.		Зуева А. И.			10.26	Нежилое здание	Стадия	Лист	Листов
							П	1	10
Н.контроль		Замараева Е. Г.			10.26	Общие данные (начало)	ООО Издательский дом «Иномарка», г.Пермь		

ИНСТРУКЦИЯ
о порядке производства работ, связанных с окраской фасадов и всех наружных частей зданий, сооружений, строений, расположенных на территории города Перми

1. Окраска (отделка) фасадов и всех наружных частей зданий, сооружений, строений, расположенных на территории города Перми, может производиться лишь на основании паспорта внешнего облика объекта капитального строительства (колерного паспорта), согласованного с департаментом градостроительства и архитектуры администрации г. Перми (далее – ДГА).

2. До начала процесса окраски (отделки) здания или какого-либо сооружения должны быть произведены работы по капитальному ремонту всех без исключения его наружных частей, подлежащих окраске.

3. До начала ремонта зданий, имеющих газосветовую рекламу, сообщить рекламораспространителю о предстоящих работах на фасаде здания с целью сохранения вывесок либо их демонтажа.

4. Полуразрушенные и разрушенные архитектурные художественно-скульптурные элементы фасада: карнизы, фризы, колонны, пилястры, сандрики, кронштейны, обрамления проемов, различные лепные украшения, барельефы, мозаика, художественная роспись и т.п. подлежат обязательному восстановлению в своем первоначальном виде. Категорически запрещается производить окраску здания без предварительного восстановления указанных элементов декора фасада.


5. Металлические поверхности отдельных элементов фасада: чугунные решетки, ограждения балконов и лестниц, элементы входных групп, двери, кронштейны и прочие архитектурно-художественные элементы фасада перед окраской очищаются от грязи, ржавчины, старой краски и покрываются вновь атмосферостойкой краской для металлических поверхностей.

6. В соответствии с выданными образцами цвета (колерами) на окраску (отделку) здания организация, производящая ремонт здания, составляет пробные образцы цвета, которые наносятся на подготовленную для покраски поверхность стены в уровне 1-го этажа здания (не выше 1,5 метров от земли).


7. Проверку и согласование пробного образца цвета (выкрас колера) производит уполномоченный представитель ДГА. Без указанных проверки и согласования производить окраску (отделку) фасадов здания категорически запрещается.

8. Домоуправления, организации и учреждения, производящие окраску (отделку) и связанный с нею ремонт фасадов здания, несут ответственность за выполнение настоящей инструкции и могут быть привлечены к административной ответственности за ее нарушение в соответствии со статьей 6.8.2 «Нарушение требований к внешнему виду фасадов зданий, строений, сооружений» Закона Пермского края от 06.04.2015 № 460-ПК «Об административных правонарушениях в Пермском крае».

9. По всем вопросам, связанным с производством работ, необходимо обращаться в ДГА по адресу: г. Пермь, ул. Сибирская, 15, каб. 315, тел. 212-76-98.

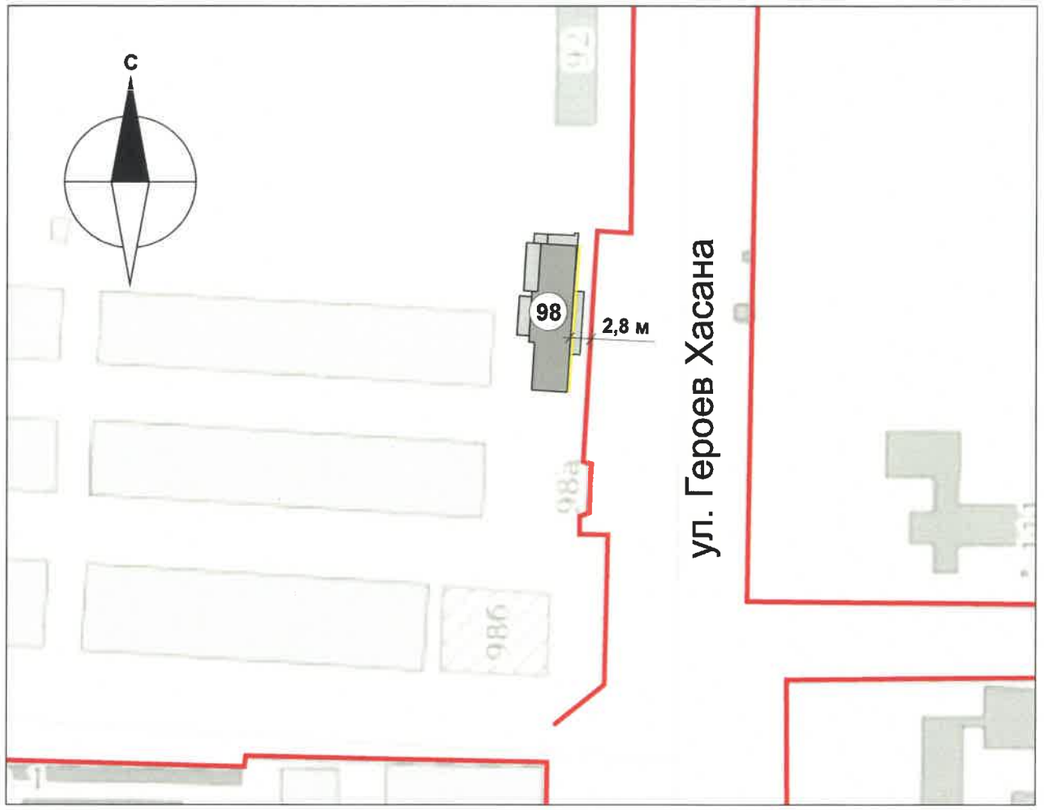

План координационных осей:

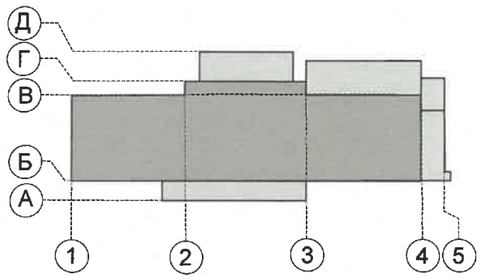

Условные обозначения:



Фасады, где размещены средства размещения информации, рекламных конструкций

Красные линии

98 — Нежилое здание по адресу: г. Пермь, ул. Героев Хасана, д. 98 Свердловского района, с кадастровым номером: 59:01:4411458:458

6,0 м — Расстояние от объекта капитального строительства до границ земельного участка, красных линий

ПРИМЕЧАНИЕ: Границы земельного участка и его номер приведены с сайта https://nspd.gov.ru красные линии приведены с сайта https://isogd.gorodperm.ru.

Ведомость ссылочных документов

ОБОЗНАЧЕНИЕ	НАИМЕНОВАНИЕ	ПРИМЕЧАНИЕ
	Ссылочные документы	
Решение Пермской Городской Думы от 15.12.2020 г. № 277	«Об утверждении Правил благоустройства территории города Перми»	
Постановление Администрации г. Перми от 22.02.2017 г. № 130	«Об утверждении формы и Порядка согласования паспорта внешнего облика (колерного паспорта) объекта капитального строительства (за исключением объектов, строительство которых не завершено)»	

Изм.	Кол.уч	Лист	№док.	Подпись	Дата
Разраб.		Зуева А. И.			10.26
Н.контроль		Замараева Е. Г.			10.26

98 - 08 - 2026 - ГХ

Колерный паспорт
по ул. Героев Хасана, 98, Свердловского района г. Перми

Нежилое здание	Стадия	Лист	Листов
	П	2	
Общие данные (продолжение)	ООО Издательский дом «Иномарка», г.Пермь		

Главный фасад.



Дворовой фасад.





Боковые фасады.







СОГЛАСОВАНО
Заместитель начальника ДГА
- главный архитектор
Замараев С.Г.
«10» октября 2026 г.

Дата фотофиксации: сентябрь 2026 г.

						98 - 08 - 2026 - ГХ		
Изм.	Кол.уч	Лист	№док.	Подпись	Дата	Колерный паспорт по ул. Героев Хасана, 98, Свердловского района г. Перми		
Разраб.		Зуева А. И.			10.26	Нежилое здание	Стадия	Лист	Листов
							П	3	
Н.контроль		Замараева Е. Г.			10.26	Существующее состояние фото фасадов (фотофиксация)	ООО Издательский дом «Иномарка», г.Пермь		







СОГЛАСОВАНО
Заместитель начальника ДГА
- главный архитектор
«20» октября 20 25 г.

ПРИМЕЧАНИЕ:

На данном листе предоставлена визуализация, которая представляет общую концепцию проекта и может отличаться от фасадов колерного паспорта.

						98 - 08 - 2026 - ГХ
						Колерный паспорт по ул. Героев Хасана, 98, Свердловского района г. Перми
Изм.	Кол.уч	Лист	№док.	Подпись	Дата	
Разраб.		Зуева А. И.			10.26	Нежилое здание
						Визуализация
Н.контроль		Замараева Е. Г.			10.26	

Стадия	Лист	Листов
П	4	

ООО Издательский дом «Иномарка», г.Пермь



Пояснительная записка:

1. В случае, если наружные лестницы при дополнительно устроенных входах в общественные помещения здания выходят за границы предоставленного земельного участка и красные линии квартала, то устройство дополнительных или переустройство существующих входных групп требует получения разрешения в установленном порядке.
2. Требования к входным группам установлены пунктом 11.7 Правил благоустройства территории города Перми, утвержденных Решением Пермской городской Думы от 15.12.2020 № 277.
3. При размещении новой входной группы, изменении входной группы при проведении реконструкции, капитального ремонта здания, строения, сооружения требуется разработка проекта колерного паспорта.
4. Размещение входных групп, расположенных в границах территорий достопримечательных мест на территории города Перми, должно соответствовать требованиям, установленным органом охраны объектов культурного наследия.
5. Требования к входным группам, расположенным в границах территорий общего пользования, за исключением входных групп, расположенных в границах территорий достопримечательных мест:
   - архитектурные элементы входных групп (крыльца, входная площадка, ступени, лестницы, ограждения, парапеты, роллетные системы (рольставни), козырьки, приямки, пандусы или подъемные устройства для маломобильных групп населения) должны быть выполнены параллельно фасаду здания, строения, сооружения на расстоянии не более чем 1,5 м от фасада здания, строения, сооружения и при условии сохранения ширины пешеходной зоны (тротуара) не менее 2 м;
   - размер входной площадки - 1,5 м х 1,85 м;
   - входная группа (приямок) в подвальное или полуподвальное помещение должна быть выполнена параллельно фасаду здания, строения, сооружения с лестницей на расстоянии не более чем 1,5 м от фасада здания, строения, сооружения. По периметру входной группы (приямка) устраивается парапет высотой не более 0,5 м, над входной группой (приямком) устанавливается козырек с водоотводом;
   - на высоте более 0,72 м от уровня земли входная группа должна быть выполнена за счет внутреннего пространства здания, строения, сооружения.

Условные обозначения:

1 — Выноска и номер позиции согласно ведомости отделки фасадов см. на листе 1.

① — Условная координационная ось см. на листе 2.

СОГЛАСОВАНО
Заместитель начальника ДГА
- главный архитектор
« 20 » октября 20 25 г.

6. Ступени и входная площадка входных групп должны иметь противоскользящее покрытие или полосы.
7. На одном из торцов входной площадки может быть предусмотрен пандус или подъемное устройство для маломобильных групп населения.
8. Наружная кнопка вызывного устройства должна быть размещена в начале заезда на пандус или при входе на подъемное устройство для маломобильных групп населения.


						98 - 08 - 2026 - ГХ		
						Колерный паспорт по ул. Героев Хасана, 98, Свердловского района г. Перми		
Изм.	Кол.уч	Лист	№док.	Подпись	Дата			
Разраб.		Зуева А. И.			10.26	Нежилое здание	Стадия: П	Лист: 5 / Листов:
						Главный фасад	ООО Издательский дом «Иномарка», г.Пермь	
Н.контроль		Замараева Е. Г.			10.26			



Пояснительная записка:

1. Требования к размещению наружных блоков систем кондиционирования, маскирующих ограждений наружных блоков систем кондиционирования (далее – маскирующие ограждения) на фасадах капитальных объектов установлены пунктом 11.9 Правил благоустройства территории города Перми, утвержденных решением Пермской городской Думы от 15.12.2020 № 277 (далее — Правила), в частности, на фасадах капитальных объектов, расположенных в границах городского центра, а также расположенных на территориях, выходящих на улицы особого градостроительного значения-магистрали городского значения, наружные блоки систем кондиционирования размещаются следующими способами:
   - на главных и (или) боковых фасадах капитальных объектов с использованием маскирующих ограждений;
   - внутри балкона, лоджии, не превышая верхнюю высотную отметку ограждения балкона, лоджии;
   - в специально оборудованных для этих целей местах, нишах, предусмотренных проектной документацией при строительстве, реконструкции, капитальном ремонте капитального объекта, с использованием маскирующих ограждений;
   - под лестницей входной группы с использованием маскирующих ограждений;
   - в окнах подвального (цокольного) этажа без выхода за плоскость фасада;
   - на крышах капитальных объектов;
   - в арочных проездах на высоте не менее 3,0 метра от поверхности земли с соблюдением единой горизонтальной оси с использованием маскирующих ограждений;
   - под оконными проемами с использованием маскирующих ограждений с соблюдением единой горизонтальной и вертикальной осей.
2. Маскирующие ограждения на фасадах капитальных объектов должны быть выполнены в виде экранов, решеток, корзин, состоящих из передней и боковых панелей, выполненных из горизонтальных реек: ширина рейки - не менее 0,03 м и не более 0,06 м, расстояние между ближайшими рейками - не менее 0,03 м и не более 0,06 м; в цвет части фасада капитального объекта, указанный в колерном паспорте капитального объекта, на которой размещаются маскирующие ограждения.
3. Требования к размещению наружных блоков систем кондиционирования на дворовых фасадах капитальных объектов не устанавливаются.
4. Размещение наружных блоков систем кондиционирования не должно нарушать законные интересы собственников жилых помещений в непосредственной близости с оборудуованием.

Возможный вид маскирующего ограждения для кондиционеров

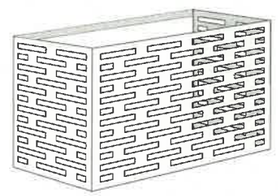

Условные обозначения:

1 — Выноска и номер позиции согласно ведомости отделки фасадов см. на листе 1.

(1) — Условная координационная ось см. на листе 2.

ПРИМЕЧАНИЕ:

Условия размещения входных групп см. лист 4.

СОГЛАСОВАНО
Заместитель начальника ДГА
- главный архитектор
Парамеев С.А.
« 20 » октября 2026 г.

Изм.	Кол.уч	Лист	№док.	Подпись	Дата	98 - 08 - 2026 - ГХ			
						Колерный паспорт по ул. Героев Хасана, 98, Свердловского района г. Перми			
Разраб.		Зуева А. И.			10.26	Нежилое здание	Стадия	Лист	Листов
							П	6	
Н.контроль		Замараева Е. Г.			10.26	Дворовой фасад	ООО Издательский дом «Иномарка», г.Пермь		





А 6 7.1 13 5 13.1 1 4 7.2 3 7 3.1 1 3.1 1 Д

Д 5 6 8 3 1 4 7 1 13.1 7.2 5.1 6 А 13 5

Условные обозначения:

1 Выноска и номер позиции согласно ведомости отделки фасадов см. на листе 1.

(1) Условная координационная ось см. на листе 2.

ПРИМЕЧАНИЕ:

1. Условия размещения входных групп см. лист 5.
2. К размещению наружных блоков систем кондиционирования, маскирующих ограждений наружных блоков систем кондиционирования см. лист 6.

СОГЛАСОВАНО
Заместитель начальника ДГА
- главный архитектор
« 20 » октября 20 25 г.

						98 - 08 - 2026 - ГХ		
						Колерный паспорт по ул. Героев Хасана, 98, Свердловского района г. Перми		
Изм.	Кол.уч	Лист	№док.	Подпись	Дата			
Разраб.		Зуева А. И.			10.26	Нежилое здание	Стадия: П	Лист: 7	Листов:
						Боковые фасады	ООО Издательский дом «Иномарка», г.Пермь	
Н.контроль		Замараева Е. Г.			10.26			




Условия размещения средств размещения информации, рекламных конструкций.

1. Места размещения информации располагаются относительно условной прямой линии – единой горизонтальной оси. Местоположение оси на фасаде определяется как половина расстояния между верхним и нижним архитектурным элементом (окна, наличники, карниз, фриз и др.), выделяющимся (западающим, выступающим) из плоскости стены.
2. Размещение вывесок и рекламных конструкций должно осуществляться в границах места допустимого размещения средств размещения информации, рекламных конструкций, установленных данным колерным паспортом объекта капитального строительства.
3. Размещение вывесок по отношению друг к другу, их конфигурация, наполненность информацией должны соответствовать Стандартным требованиям к вывескам, их размещению и эксплуатации (далее - Стандартные требования), утвержденным Решением Пермской городской Думы от 15.12.2020 №277.
4. В случае, если планируемые к размещению вывески не соответствуют Стандартным требованиям и действующему колерному паспорту, требуется внесение изменений в колерный паспорт путем разработки нового колерного паспорта.
5. Максимальный размер информационных табличек – 0,5 м х 0,7 м (пункт 2.13 Стандартных требований).
6. Узел крепления каждого типа объекта информации разрабатывается отдельным рабочим проектом.
7. В случае размещения рекламной конструкции на фасаде здания, строения, сооружения, такая конструкция должна быть отражена в составе нового колерного паспорта, а ее размещение должно осуществляться в соответствии с действующим порядком установки эксплуатации рекламных конструкций на территории города Перми, утвержденным решением Пермской городской Думы от 27.01.2009 № 11, с последующим получением на установку и эксплуатацию рекламной конструкции в установленном порядке.
8. В случае возникновения спорных ситуаций с другими организациями в отношении мест размещения вывесок, расположенных не в границах занимаемого помещения, регулирование конфликта и окончательное решение по размещению вывесок той или иной претендующей организации принимает владелец данного объекта.

Ведомость размещения объектов размещения средств размещения информации, рекламных конструкций


№	ТИП ОБЪЕКТА, МАТЕРИАЛ, СПОСОБЫ КРЕПЛЕНИЯ	ЦВЕТ (С УКАЗАНИЕМ RAL)	НАЛИЧИЕ ПОДСВЕТКИ
1	Вывеска - объемные буквы и/или логотипы без подложки на металлических направляющих в цвет фасада на стене здания. Металл, пластик, пленки	Черный (RAL 9005, 9011 или 7021)	Внешняя или внутренняя, светодиодами
2	Вывеска - объемные буквы и /или логотипы без подложки на металлических направляющих на фризе. Металл, пластик, пленки.	Белый (RAL 9003 или 9010)	Внешняя или внутренняя, светодиодами
3	Информационная табличка (режимник). Одиночная (500х700). Несплошная выклейка буквенными, цифровыми символами (знаками) из декоративной пленки.	Прозрачный фон, Цвет текста: RAL 9003 (сигнальный белый),	Без подсветки
4	Указатель с наименованием улицы и номером дома (здания). Пункт 11.4.2 решения Пермской городской Думы от 15.12.2020 №277. Пластик, металл	Синий: (R-(0), G-(20), B-(120), белый	Возможна подсветка

Узлы крепления размещения средств размещения информации, рекламных конструкций.

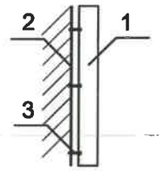

1. Объемная буква
2. Несущая поверхность, кирпич или металлическая рама
3. Крепежный эллемент

Схемы компоновки объемных букв и/или логотипов, относительно оси и местаразмещения средств размещения информации

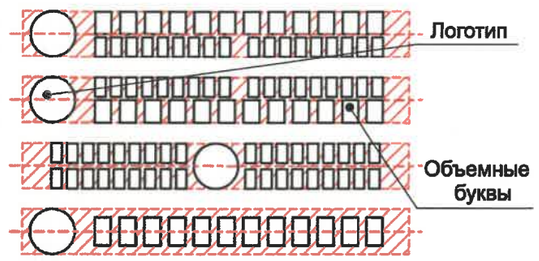

Условные обозначения:

1 — Выноска и номер позиции согласно ведомости размещения средств размещения информации, рекламных конструкций.


Место допустимого размещения средств размещения информации, рекламных конструкций.

Ось размещения средств размещения информации, рекламных конструкций.

СОГЛАСОВАНО
Заместитель начальника ДГА
- главный архитектор
« 20 » 10 2026 г.

Изм.	Кол.уч	Лист	№док.	Подпись	Дата	98 - 08 - 2026 - ГХ			
						Колерный паспорт по ул. Героев Хасана, 98, Свердловского района г. Перми			
Разраб.		Зуева А. И.			10.26	Нежилое здание	Стадия	Лист	Листов
							П	8	
Н.контроль		Замараева Е. Г.			10.26	Размещение средств размещения информации, рекламных конструкций. Главный фасад.	ООО Издательский дом «Иномарка», г.Пермь		



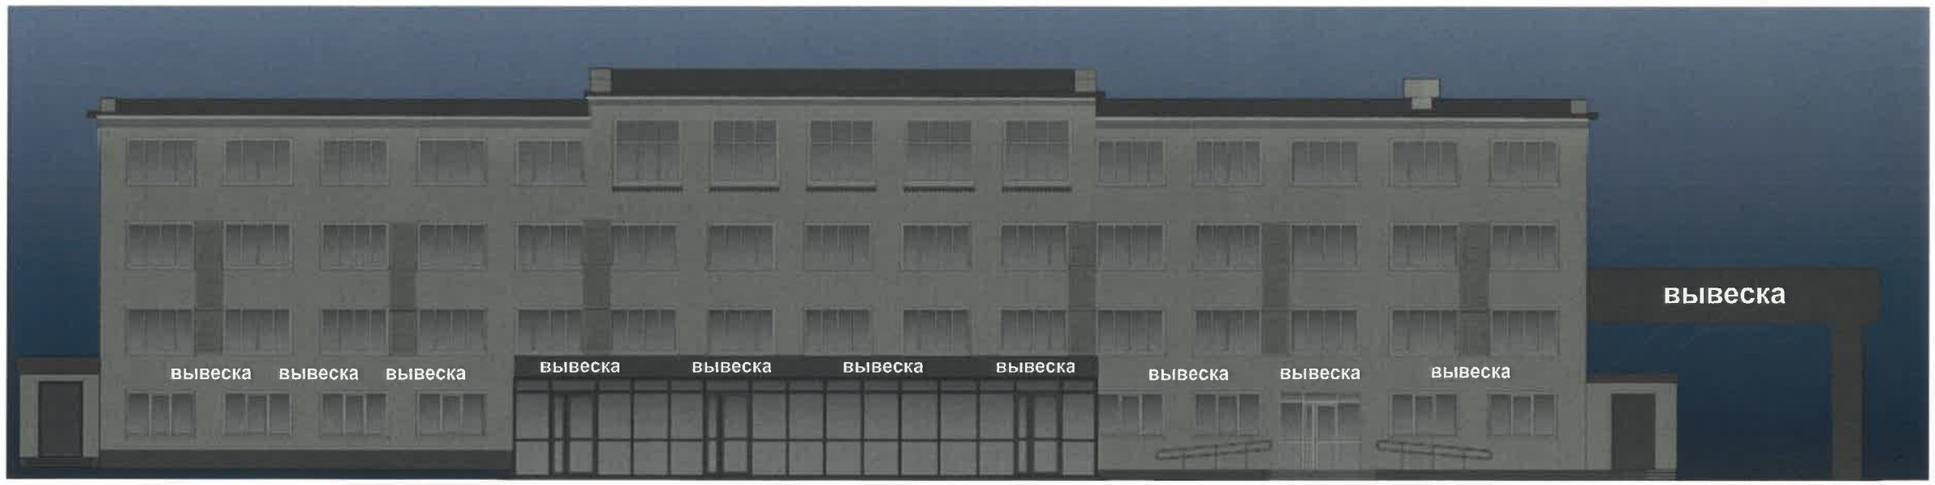

СОГЛАСОВАНО
Заместитель начальника ДГА
- главный архитектор
Кармаева С.Х.
«10» октября 2026 г.

ПРИМЕЧАНИЕ:

Согласно Правилам благоустройства территории города Перми, утвержденных Решением Пермской городской Думы от 15.12.2020 № 277, на рассматриваемом здании предлагается в архитектурно-художественной подсветке применить виды «Карнизная подсветка» и «Динамическая подсветка».
Цветовая температура не более 3500 Кельвинов.

						98 - 08 - 2026 - ГХ		
						Колерный паспорт по ул. Героев Хасана, 98, Свердловского района г. Перми		
Изм.	Кол.уч	Лист	№док.	Подпись	Дата			
Разраб.		Зуева А. И.			10.26	Нежилое здание	Стадия: П	Лист: 9 / Листов:
Н.контроль		Замараева Е. Г.			10.26	Архитектурно-художественная подсветка	ООО Издательский дом «Иномарка», г.Пермь	

Эталоны колеров

позиция ведомости отделки фасадов	указывается цвет в стандарте RAL 7044		
1, 1.1, 6, 9		C:	0
		M:	0
		Y:	15
		K:	30
		R:	189
		G:	189
		B:	178

Позиция ведомости отделки фасадов	Координаты цвета RAL 9003	
4, 7,1, 7.2,		C: 0
		M: 0
		Y: 0
		K: 0
		R: 244
		G: 248
		B: 244

позиция ведомости отделки фасадов	указывается цвет в стандарте RAL 9006		
3.1, 5, 5.1, 6, 8, 12		C:	0
		M:	0
		Y:	0
		K:	40
		R:	165
		G:	168
		B:	166

позиция ведомости отделки фасадов	указывается цвет в стандарте RAL 7024		
2, 3.1, 4, 7, 7.2, 11, 12, 13, 13.1, 14, 15		C:	80
		M:	60
		Y:	50
		K:	40
		R:	71
		G:	74
		B:	80

СОГЛАСОВАНО
Заместитель начальника ДГА
- главный архитектор
« 20 » Октября 20 15 г.

ПРИМЕЧАНИЕ:

Цвета в стандарте RAL и цветовой палитре CMYK, RGB приведены с сайта https://colorscheme.ru/ (каталог цветов RAL CLASSIC).

Изм.	Кол.уч	Лист	№док.	Подпись	Дата	98 - 08 - 2026 - ГХ			
						Колерный паспорт по ул. Героев Хасана, 98, Свердловского района г. Перми			
Разраб.		Зуева А. И.			10.26	Нежилое здание	Стадия	Лист	Листов
							П	10	
Н.контроль		Замараева Е. Г.			10.26	Эталоны колеров	ООО Издательский дом «Иномарка», г.Пермь		