ООО "НПП "Неопроект"
ОГРН 1165958120437, ИНН 5904345150

№ 059-22-01-26-1859 от 25.09.2026.

Заказчик: ООО "Управляющая компания "ЭКВО"

ПАСПОРТ ВНЕШНЕГО ОБЛИКА (КОЛЕРНЫЙ ПАСПОРТ) ОБЪЕКТА КАПИТАЛЬНОГО СТРОИТЕЛЬСТВА

(за исключением объектов, строительство которых не завершено)
(далее - колерный паспорт)

АДРЕС ОБЪЕКТА: г. Пермь, административный район Индустриальный, улица Давыдова, здание (строение) № 7

Шифр: 2026-000019-КП

ПЕРМЬ 2026 г.

Ведомость отделки фасадов

ПОЗ.	ЭЛЕМЕНТ ФАСАДА	ЭТАЛОН ЦВЕТА	ОБОЗНАЧ.	ВИД ОТДЕЛКИ	ПРИМ.
1	Основное поле стен (тип 1)		RAL 075 70 20	Штукатурка, окраска	
2	Основное поле стен (тип 2)		RAL 7042	Штукатурка, окраска	
3	Цоколь, стенки крылец		RAL 7012	Штукатурка, окраска	
4	Откосы проемов		RAL 9003	Штукатурка, окраска	
5	Козырьки входных групп, низ балконных плит, карниз		RAL 9003	Шпаклевка панелей с окраской	
6	Ограждение балконов (тип 1)		RAL 9003	Алюминиевые композитные панели	
7	Ограждение балконов (тип 2)		RAL 9003	Оцинкованная сталь с полимерным покрытием	
8	Двери		RAL 7042	Металлические с атмосферостойкой окраской	
9	Переплеты окон, остекление балконов		RAL 9003	Металлопластик (стеклопакеты)/ Алюминиевый профиль	
10	Отливы окон		RAL 9003	Оцинкованная сталь с полимерным покрытием	
11	Покрытие козырьков балконов		RAL 9003	Оцинкованная сталь с полимерным покрытием	
12	Крыльца, ступени		-	Бетон	
13	Колпаки вент.шахт, слуховые окна		RAL 7004	Оцинкованная сталь с полимерным покрытием	
14	Вент.шахты		RAL 9003	Штукатурка, окраска	
15	Ограждение кровли		RAL 7004	Металл с атмосферостойкой окраской	
16	Кровля		RAL 7004	Оцинкованная сталь с полимерным покрытием	
17	Решетки продухов, вент.отверстий (тип 1)		RAL 7005	Оцинкованная сталь с полимерным покрытием	
18	Металлические элементы ограждения балконов		RAL 9002	Металл с атмосферостойкой окраской	
19	Водосточная система		RAL 7004	Оцинкованная сталь с полимерным покрытием	
20	Кабельканал		RAL 9002	Оцинкованная сталь с полимерным покрытием	
21	Решетки продухов, вент.отверстий (тип 2)		RAL 9003	Оцинкованная сталь с полимерным покрытием	
22	Перила, ограждения		RAL 7005	Оцинкованная сталь с полимерным покрытием	
23	Шкаф ВРУ, двери спуска в подвал		RAL 7005	Металл с атмосферостойкой окраской	
24	Основное поле стен (тип 3)		RAL 7012	Штукатурка, окраска	

Ведомость чертежей, отображающих архитектурные решения

ЛИСТ	НАИМЕНОВАНИЕ	ПРИМЕЧАНИЯ
1-2	Общие данные	
3	Существующее состояние фасадов	
4	Главный фасад по ул. Давыдова	
5	Боковой фасад	
6	Главный фасад по Шоссе Космонавтов	
7	Боковой фасад	
8	Размещение средств размещения информации, рекламных конструкций	
9	Эталоны колеров	

Пояснительная записка

Объект капитального строительства - многоквартирный жилой дом, расположенный по адресу: улица Давыдова, 7, Индустриального района города Перми.
Год постройки и ввода в эксплуатацию: 1966 г.
Количество этажей: 5 этажей
В плане здание простой конфигурации.
Конструктивная схема здания: бескаркасная.
Наружные стены: кирпич. Кровля - скатная.

СОГЛАСОВАНО
Заместитель начальника ДГА
- главный архитектор
Карасев С.А.
«14» 10 2026 г.

Ранее разработанные колерные паспорта: не разрабатывались.
Нахождение в границах зон объектов культурного наследия: рассматриваемый объект не располагается в зоне охраны объектов культурного наследия.

Настоящим колерным паспортом:
- определяются типы и виды отделки, и их цветовые решения;
- определяются типы и места размещения средств размещения информации, рекламных конструкций.

Колерный паспорт разработан в связи с проведением капитального ремонта здания.
Цветовое решение и применяемые материалы обеспечивают комплексное решение всех элементов фасадов, единство архитектурного облика здания. Средства размещения информации, рекламные конструкции не нарушают архитектурный облик здания.
Раздел "Архитектурная подсветка" для данного объекта капитального строительства не разрабатывается. Освещение фасада осуществляется за счет свечения окон и вывесок.

Средства размещения информации, рекламные конструкции, не соответствующие типу и местам их возможного размещения, подлежат демонтажу.

В соответствии с Градостроительным кодексом Российской Федерации, решением Пермской городской Думы от 15.12.2020 №277 "Об утверждении Правил благоустройства территории города Перми" (далее - Решение ПГД №277) и постановлением администрации города Перми от 22.02.2017 №130 "Об утверждении формы и Порядка согласования паспорта внешнего облика (колерного паспорта) объекта капитального строительства (за исключением объектов, строительство которых не завершено)" колерные паспорта либо внесения изменений в колерные паспорта не являются разрешительной документацией на строительство, реконструкцию объектов капитального строительства; не являются правовым основанием на устройство (переустройство, демонтаж) пристроек, навесов, козырьков и других элементов объекта капитального строительства.
Здание располагается в границах «Гостевого маршрута», установленных Правилами благоустройства территории города Перми, утвержденными решением Пермской городской Думы от 15.12.2020 № 277.
Здание располагается на территории, выходящей на улицу особого градостроительного значения - магистраль городского значения, установленную Решением Пермской городской Думы от 26.09.2023 №188 «О внесении изменений в Правила благоустройства территории города Перми, утвержденные решением Пермской городской Думы от 15.12.2020 № 277».

Изм.	Кол.уч	Лист	№ док	Подп.	Дата	2026-000019-КП			
						Колерный паспорт по ул. Давыдова, № 7, Индустриального района г. Перми			
						Многоквартирный жилой дом	Стадия	Лист	Листов
Разраб.		Лопатина			09.26		П	1	9
ГИП		Сидоров			09.26	Общие данные (начало)	ООО "НПП "НеоПроект"	"НПП "Неопроект"	


Инструкция о порядке производства работ, связанных с окраской фасадов и всех наружных частей зданий, сооружений, строений, расположенных на территории города Перми

1. Окраска (отделка) фасадов и всех наружных частей зданий, сооружений, строений, расположенных на территории города Перми, может производиться лишь на основании паспорта внешнего облика объекта капитального строительства (колерного паспорта), согласованного с департаментом градостроительства и архитектуры администрации г. Перми (далее - ДГА).
2. До начала процесса окраски (отделки) здания или какого-либо сооружения должны быть произведены работы по капитальному ремонту всех без исключения его наружных частей, подлежащих окраске.
3. До начала ремонта зданий, имеющих газосветовую рекламу, сообщить рекламораспространителю о предстоящих работах на фасаде здания с целью сохранения вывесок либо их демонтажа.
4. Полуразрушенные и разрушенные архитектурные художественно-скульптурные элементы фасада: карнизы, фризы, колонны, пилястры, сандрики, кронштейны, обрамления проемов, различные лепные украшения, барельефы, мозаика, художественная роспись и т.п. подлежат обязательному восстановлению в своем первоначальном виде. Категорически запрещается производить окраску здания без предварительного восстановления указанных элементов декора фасада.
5. Металлические поверхности отдельных элементов фасада: чугунные решетки, ограждения балконов и лестниц, элементы входных групп, двери, кронштейны и прочие архитектурно-художественные элементы фасада перед окраской очищаются от грязи, ржавчины, старой краски и покрываются вновь атмосферостойкой краской для металлических поверхностей.
6. В соответствии с выданными образцами цвета (колерами) на окраску (отделку) здания организация, производящая ремонт здания, составляет пробные образцы цвета, которые наносятся на подготовленную для покраски поверхность стены в уровне 1-го этажа здания (не выше 1,5 метров от земли).
7. Проверку и согласование пробного образца цвета (выкрас колера) производит уполномоченный представитель ДГА. Без указанных проверки и согласования производить окраску (отделку) фасадов здания категорически запрещается.
8. Домоуправления, организации и учреждения, производящие окраску (отделку) и связанный с нею ремонт фасадов здания, несут ответственность за выполнение настоящей инструкции и могут быть привлечены к административной ответственности за ее нарушение в соответствии со статьей 6.8.2 «Нарушение требований к внешнему виду фасадов зданий, строений, сооружений» Закона Пермского края от 06.04.2015 № 460-ПК «Об административных правонарушениях в Пермском крае».
9. По всем вопросам, связанным с производством работ, необходимо обращаться в ДГА по адресу: г. Пермь, ул. Сибирская, 15, каб. 117, тел. 212-76-98.

Ведомость ссылочных и прилагаемых документов

ОБОЗНАЧЕНИЕ	НАИМЕНОВАНИЕ	ПРИМЕЧАНИЯ
	Ссылочные документы	
Решение Пермской Городской Думы от 15.12.2020 №277	"Об утверждений Правил благоустройства территории города Перми"	
Постановление администрации г.Перми от 22.02.2017 №130	"Об утверждении формы и Порядка согласования паспорта внешнего облика (колерного паспорта) объекта капитального строительства (за исключением объектов, строительство которых не завершено)"	

Ситуационный план

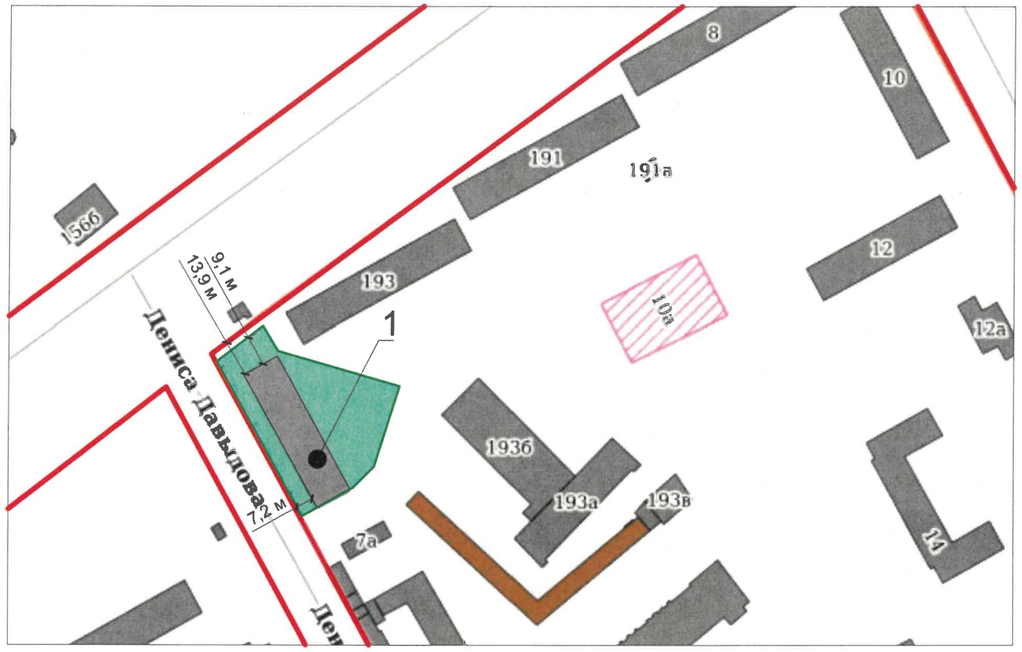

ПРИМЕЧАНИЕ: Границы земельного участка и его номер приведены с сайта https://nspd.gov.ru/, красные линии приведены с сайта https://isogd.gorodperm.ru.

Условные обозначения

1 - многоквартирный жилой дом по адресу: г. Пермь, Индустриальный район, ул. Давыдова, д.7 (кадастровый номер 59:01:4410870:58)

- граница земельного участка с кадастровым номером 59:01:4410870:22

- красные линии


М - расстояние от Объекта до границ земельного участка и/или красных линий

СОГЛАСОВАНО
Заместитель начальника ДГА
- главный архитектор
Кораев С.А.
«14» 10 2026 г.

Изм.	Кол.уч	Лист	№ док	Подп.	Дата	2026-000019-КП			
						Колерный паспорт по ул. Давыдова, № 7, Индустриального района г. Перми			
Разраб.		Лопатина			09.26	Многоквартирный жилой дом	Стадия	Лист	Листов
							П	2	
ГИП		Сидоров			09.26	Общие данные (продолжение)	ООО "НПП "НеоПроект"	"НПП "Неопроект"	

Главный фасад по ул. Давыдова



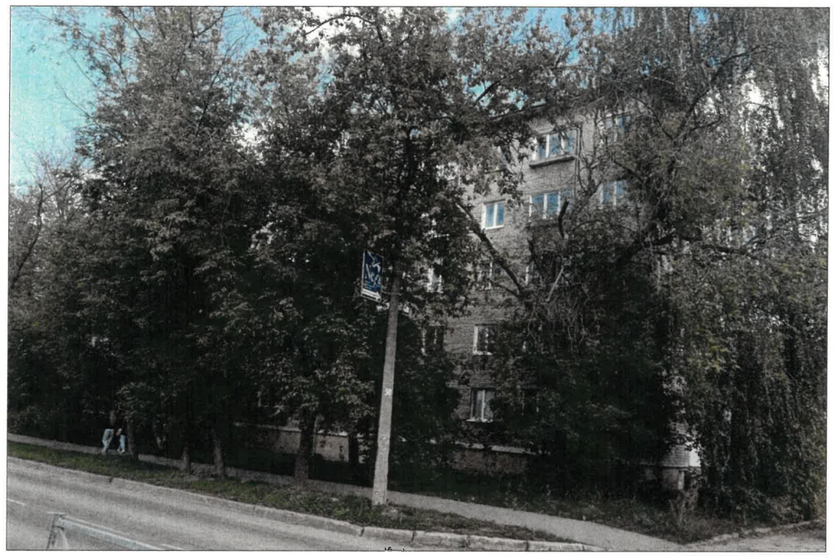

Главный фасад по Шоссе Космонавтов



Боковой фасад





Боковой фасад



СОГЛАСОВАНО
Заместитель начальника ДГА
- главный архитектор
Карасев С.А
«14» 10 2026 г.

Примечание: Фотофиксация фасадов выполнена 09.2026 г.

						2026-000019-КП		
						Колерный паспорт по ул. Давыдова, № 7, Индустриального района г. Перми		
Изм.	Кол.уч	Лист	№ док	Подп.	Дата			
Разраб.		Лопатина			09.26	Многоквартирный жилой дом	Стадия	Лист	Листов
							П	3	
ГИП		Сидоров			09.26	Существующее состояние фасадов	ООО "НПП "НеоПроект" "НПП "Неопроект"		



Примечание:

1. В случае, если наружные лестницы при дополнительно устроенных входах в общественные помещения здания выходят за границы предоставленного земельного участка и красные линии квартала, то устройство дополнительных или переустройство существующих входных групп требует получения разрешения в установленном порядке.
2. Требования к входным группам установлены пунктом 11.7 Правил благоустройства территории города Перми, утвержденных Решением Пермской городской Думы от 15.12.2020 № 277.
3. При размещении новой входной группы, изменении входной группы при проведении реконструкции, капитального ремонта здания, строения, сооружения требуется разработка проекта колерного паспорта.
4. Размещение входных групп, расположенных в границах территорий достопримечательных мест на территории города Перми, должно соответствовать требованиям, установленным органом охраны объектов культурного наследия.
5. Требования к входным группам, расположенным в границах территорий общего пользования, за исключением входных групп, расположенных в границах территорий достопримечательных мест:
   - архитектурные элементы входных групп (крыльца, входная площадка, ступени, лестницы, ограждения, парапеты, роллетные системы (рольставни), козырьки, приямки, пандусы или подъемные устройства для маломобильных групп населения) должны быть выполнены параллельно фасаду здания, строения, сооружения на расстоянии не более чем 1,5 м от фасада здания, строения, сооружения и при условии сохранения ширины пешеходной зоны (тротуара) не менее 2 м;
   - размер входной площадки - 1,5 м х 1,85 м;
   - входная группа (приямок) в подвальное или полуподвальное помещение должна быть выполнена параллельно фасаду здания, строения, сооружения с лестницей на расстоянии не более чем 1,5 м от фасада здания, строения, сооружения. По периметру входной группы (приямка) устраивается парапет высотой не более 0,5 м, над входной группой (приямком) устанавливается козырек с водоотводом;
   - на высоте более 0,72 м от уровня земли входная группа должна быть выполнена за счет внутреннего пространства здания, строения, сооружения.
6. Ступени и входная площадка входных групп должны иметь противоскользящее покрытие или полосы.
7. На одном из торцов входной площадки может быть предусмотрен пандус или подъемное устройство для маломобильных групп населения.
8. Наружная кнопка вызывного устройства должна быть размещена в начале заезда на пандус или при входе на подъемное устройство для маломобильных групп населения.
9. Глухие экраны ограждений балконов, лоджий (из профилированного металлического листа, алюминиевых композитных панелей и т.д.)по высоте должны быть не более первоначальной исторической высоты ограждения балкона (лоджии). Нормативную высоту ограждения 1,2 метра следует обеспечивать за счет применения не сплошных элементов ограждения (металлические решетки, перила).

СОГЛАСОВАНО
Заместитель начальника ДГА
- главный архитектор
Юрлов С.А.
«14» 10 2026 г.

УСЛОВНЫЕ ОБОЗНАЧЕНИЯ

4 - Выноска и номер позиции согласно ведомости отделки фасада на листе 1

Изм.	Кол.уч	Лист	№ док	Подп.	Дата	2026-000019-КП			
						Колерный паспорт по ул. Давыдова, № 7, Индустриального района г. Перми			
Разраб.		Лопатина			09.26	Многоквартирный жилой дом	Стадия	Лист	Листов
							П	4	
ГИП		Сидоров			09.26	Главный фасад по ул. Давыдова	ООО "НПП "НеоПроект"	"НПП "Неопроект"	



Примечание:


1. Требования к размещению наружных блоков систем кондиционирования, маскирующих ограждений наружных блоков систем кондиционирования (далее – маскирующие ограждения) на фасадах капитальных объектов установлены пунктом 11.9 Правил благоустройства территории города Перми, утвержденных решением Пермской городской Думы от 15.12.2020 № 277 (далее — Правила), в частности, на фасадах капитальных объектов, расположенных в границах городского центра, а также расположенных на территориях, выходящих на улицы особого градостроительного значения-магистрали городского значения, наружные блоки систем кондиционирования размещаются следующими способами:
   - на главных и (или) боковых фасадах капитальных объектов с использованием маскирующих ограждений;
   - внутри балкона, лоджии, не превышая верхнюю высотную отметку ограждения балкона, лоджии;
   - в специально оборудованных для этих целей местах, нишах, предусмотренных проектной документацией при строительстве, реконструкции, капитальном ремонте капитального объекта, с использованием маскирующих ограждений;
   - под лестницей входной группы с использованием маскирующих ограждений;
   - в окнах подвального (цокольного) этажа без выхода за плоскость фасада;
   - на крышах капитальных объектов;
   - в арочных проездах на высоте не менее 3,0 метра от поверхности земли с соблюдением единой горизонтальной оси с использованием маскирующих ограждений;
   - под оконными проемами с использованием маскирующих ограждений с соблюдением единой горизонтальной и вертикальной осей.
2. Маскирующие ограждения на фасадах капитальных объектов должны быть выполнены в виде экранов, решеток, корзин, состоящих из передней и боковых панелей, выполненных из горизонтальных реек: ширина рейки - не менее 0,03 м и не более 0,06 м, расстояние между ближайшими рейками - не менее 0,03 м и не более 0,06 м; в цвет части фасада капитального объекта, указанный в колерном паспорте капитального объекта, на которой размещаются маскирующие ограждения.
3. Требования к размещению наружных блоков систем кондиционирования на дворовых фасадах капитальных объектов не устанавливаются.
4. Требования к размещению наружных блоков систем кондиционирования, маскирующих ограждений на фасадах капитальных объектов, расположенных на территориях, не входящих в границы городского центра, а также на территориях, не выходящих на улицы особого градостроительного значения-магистрали городского значения, не устанавливаются, за исключением случая, предусмотренного подпунктом 11.9.7 Правил (после проведения Капитального ремонта наружные блоки систем кондиционирования, маскирующие ограждения подлежат размещению в соответствии с подпунктами 11.9.1-11.9.5 Правил).
5. Размещение наружных блоков систем кондиционирования не должно нарушать законные интересы собственников жилых помещений в непосредственной близости с оборудованием.
6. В соответствии со статьей 36 Жилищного кодекса Российской Федерации собственниками помещений в многоквартирном доме решение о возможности или невозможности размещения наружных блоков кондиционеров на фасадах многоквартирного дома может быть принято на общем собрании собственников помещений данного многоквартирного дома.

СОГЛАСОВАНО
Заместитель начальника ДГА
- главный архитектор
Карасев С.А.
«14» 10 2026 г.

УСЛОВНЫЕ ОБОЗНАЧЕНИЯ

4 - Выноска и номер позиции согласно ведомости отделки фасада на листе 1

Изм.	Кол.уч	Лист	№ док	Подп.	Дата	2026-000019-КП			
						Колерный паспорт по ул. Давыдова, № 7, Индустриального района г. Перми			
Разраб.		Лопатина			09.26	Многоквартирный жилой дом	Стадия	Лист	Листов
							П	5	
ГИП		Сидоров			09.26	Боковой фасад	ООО "НПП "НеоПроект" "НПП "Неопроект"		

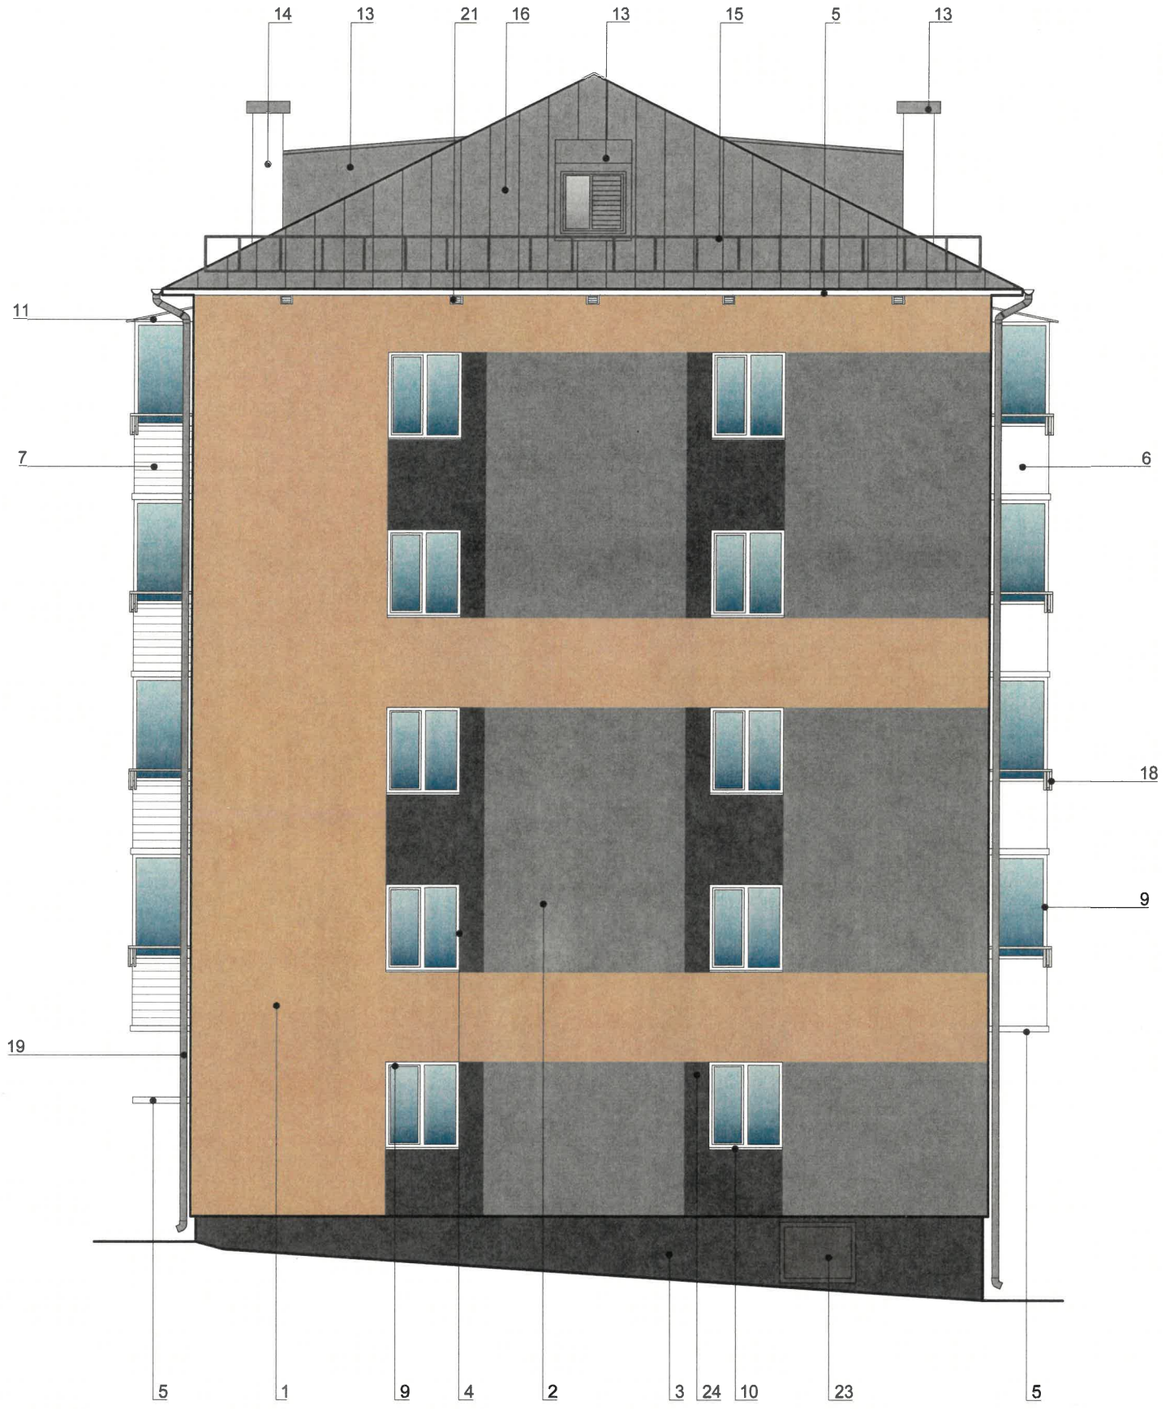

Примечание:

1. Условия устройства и переустройства входных групп см. лист 4.
2. Условия размещения систем кондиционирования см. лист 5.

СОГЛАСОВАНО
Заместитель начальника ДГА
- главный архитектор
« 14 » 10 2026 г.

УСЛОВНЫЕ ОБОЗНАЧЕНИЯ

4 - Выноска и номер позиции согласно ведомости отделки фасада на листе 1

						2026-000019-КП		
						Колерный паспорт по ул. Давыдова, № 7, Индустриального района г. Перми		
Изм.	Кол.уч	Лист	№ док	Подп.	Дата			
Разраб.		Лопатина			09.26	Многоквартирный жилой дом	Стадия: П	Лист: 6	Листов:
ГИП		Сидоров			09.26	Главный фасад по Шоссе Космонавтов	ООО "НПП "НеоПроект"	"НПП "Неопроект"	



СОГЛАСОВАНО
Заместитель начальника ДГА
- главный архитектор
«17» 10 2026 г.


УСЛОВНЫЕ ОБОЗНАЧЕНИЯ

4 - Выноска и номер позиции согласно ведомости отделки фасада на листе 1

Примечание:

1. Условия устройства и переустройства входных групп см. лист 4.
2. Условия размещения систем кондиционирования см. лист 5.

						2026-000019-КП		
						Колерный паспорт по ул. Давыдова, № 7, Индустриального района г. Перми		
Изм.	Кол.уч	Лист	№ док	Подп.	Дата			
Разраб.		Лопатина			09.26	Многоквартирный жилой дом	Стадия: П	Лист: 7	Листов:
ГИП		Сидоров			09.26	Боковой фасад	ООО "НПП "НеоПроект" "НПП "Неопроект"		

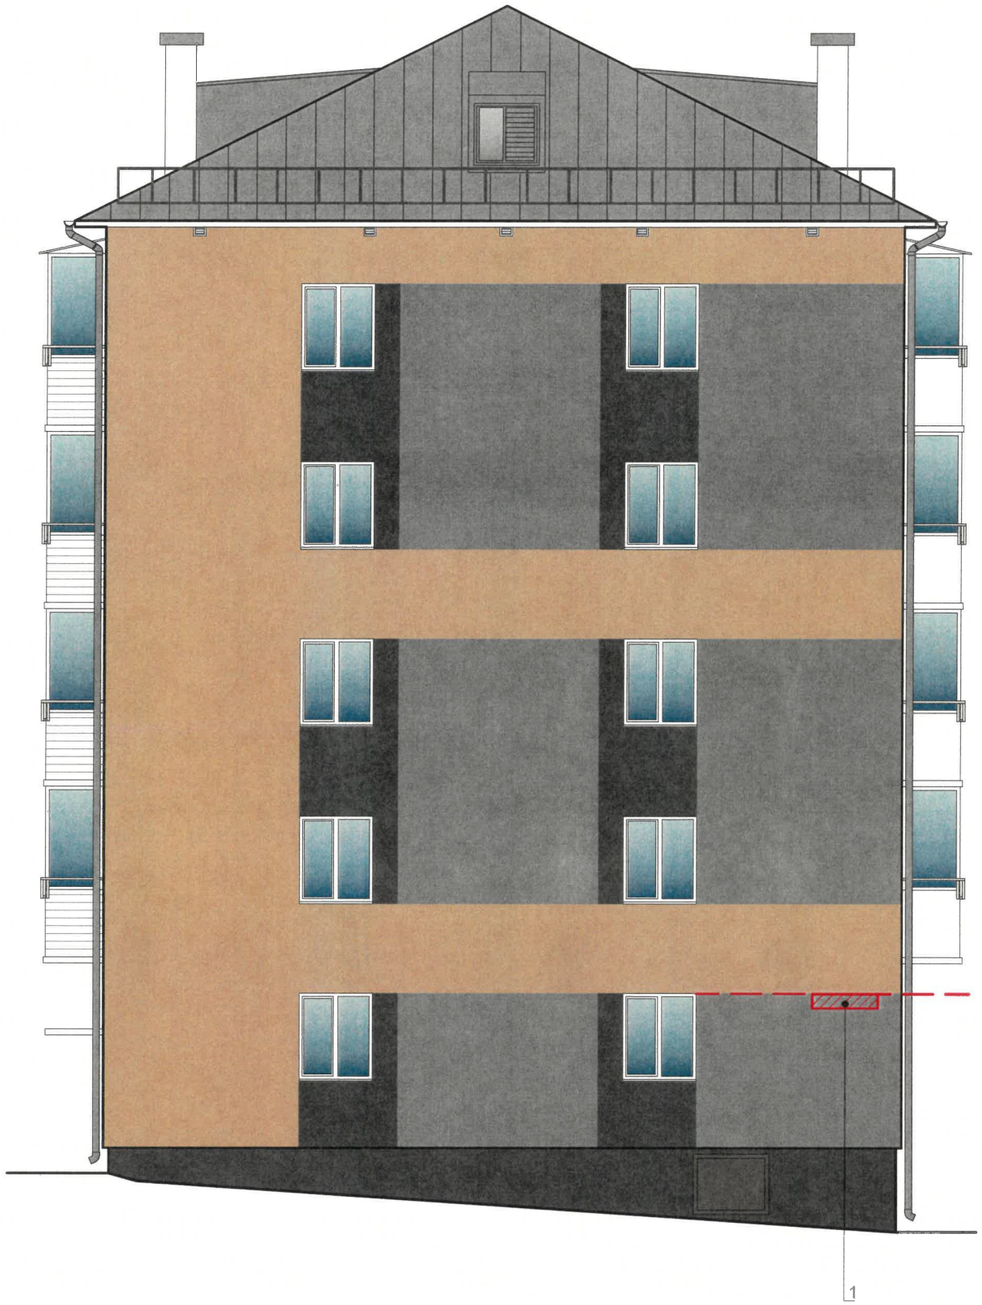

Условия размещения средств размещения информации, рекламных конструкций

1. Места размещения информации располагаются относительно условной прямой линии – единой горизонтальной оси. Местоположение оси на фасаде определяется как половина расстояния между верхним и нижним архитектурным элементом (окна, наличники, карниз, фриз и др.), выделяющимся (западающим, выступающим) из плоскости стены.
2. Размещение вывесок в границах Гостевого маршрута осуществляется в соответствии с колерным паспортом капитального объекта с учетом законодательства об объектах культурного наследия, Требованиям к вывескам в границах Гостевого маршрута, утвержденным Решением Пермской городской Думы от 24.04.2025 №80 «О внесении изменений в Правила благоустройства территории города Перми, утвержденные решением Пермской городской Думы от 15.12.2020 № 277».
3. Размещение вывесок по отношению друг к другу, их конфигурация, цветовое решение и наполненность информацией должны соответствовать Требованиям к вывескам в границах Гостевого маршрута.
4. Максимальный размер информационных табличек – 0,5 м х 0,7 м.
5. Узел крепления каждого типа объекта информации разрабатывается отдельным рабочим проектом.
6. В случае размещения рекламной конструкции на фасаде здания, строения, сооружения, такая конструкция должна быть отражена в составе нового колерного паспорта, а ее размещение должно осуществляться в соответствии с действующим порядком установки эксплуатации рекламных конструкций на территории города Перми, утвержденным решением Пермской городской Думы от 27.01.2009 № 11, с последующим получением на установку и эксплуатацию рекламной конструкции в установленном порядке.
7. Вывески, не соответствующие Требованиям к вывескам в границах Гостевого маршрута и не зафиксированные в колерном паспорте капитального объекта, подлежат приведению в соответствие Требованиям к вывескам в границах Гостевого маршрута, и согласованию в колерном паспорте капитального объекта или демонтажу силами и за счет средств владельца вывески, в случае если владелец вывески известен, а в случае если неизвестен - владельца капитального объекта, помещения, расположенного в капитальном объекте, на котором расположена вывеска.
8. В случае возникновения спорных ситуаций с другими организациями в отношении мест размещения нестандартных вывесок, расположенных не в границах занимаемого помещения, регулирование конфликта и окончательное решение по размещению вывесок той или иной претендующей организации в соответствии с положениями Жилищного кодекса Российской Федерации должно приниматься на собрании собственников помещений в многоквартирном доме.
9. Размещение вывесок, перекрывающих оконные проемы, а также расположенных на балконах, лоджиях зданий и сооружений должно быть согласовано с собственниками помещений, к которым относится балкон и данный оконный проем.
10. В случае возникновения спорных ситуаций в отношении места размещения информационной конструкции на парапете кровли/кровле/стене у кровли, регулирование конфликта и окончательное решение по размещению информационной конструкции должно приниматься на собрании собственников помещений в многоквартирном доме в соответствии с положениями Жилищного кодекса Российской Федерации..

Ведомость средств размещения информации, рекламных конструкций

ПОЗ.	Тип объекта, материал, способы крепления	Цвет (с указанием RAL)	Наличие подсветки
1	Указатель с наименованием улицы и номером дома (здания) (пункт 11.4.2 Решения Пермской городской Думы от 15.12.2020 № 277). Пластик, металл.	Синий: R-(0), G-(20), B-(120); белый	Возможна подсветка

СОГЛАСОВАНО
Заместитель начальника ДГА
- главный архитектор
Карих С.А
«14» 10 2026 г.

Условные обозначения

- Место допустимого размещения средств размещения информации, рекламных конструкций
- Ось привязки размещения средств размещения информации
- 1 - Выноска и номер позиции согласно Ведомости средства размещения информации, рекламных конструкций

Изм.	Кол.уч	Лист	№ док	Подп.	Дата	2026-000019-КП			
						Колерный паспорт по ул. Давыдова, № 7, Индустриального района г. Перми			
Разраб.		Лопатина			09.26	Многоквартирный жилой дом	Стадия	Лист	Листов
							П	8	
ГИП		Сидоров			09.26	Размещение средств размещения информации, рекламных конструкций	ООО "НПП "Неопроект"	"НПП "Неопроект"	

Позиция согласно ведомости отделки фасадов	RAL 075 80 20	C:	24
		M:	24
		Y:	46
1		K:	11
		R:	188
		G:	173
		B:	136

Позиция согласно ведомости отделки фасадов	RAL 9003	C:	0
		M:	0
		Y:	0
4,5,6,7,9,10,11, 14,18,21		K:	0
		R:	244
		G:	248
		B:	244

Позиция согласно ведомости отделки фасадов	RAL 9002	C:	3
		M:	3
		Y:	10
18,20		K:	7
		R:	221
		G:	222
		B:	212

Позиция согласно ведомости отделки фасадов	RAL 7005	C:	48
		M:	42
		Y:	39
17,22,23		K:	20
		R:	107
		G:	113
		B:	111

Позиция согласно ведомости отделки фасадов	RAL 7042	C:	17
		M:	9
		Y:	9
2,8		K:	33
		R:	143
		G:	150
		B:	149

Позиция согласно ведомости отделки фасадов	RAL 7004	C:	7
		M:	4
		Y:	4
13,15,16,19		K:	33
		R:	158
		G:	160
		B:	161

Позиция согласно ведомости отделки фасадов	RAL 7012	C:	50
		M:	20
		Y:	20
3,24		K:	40
		R:	89
		G:	97
		B:	99

СОГЛАСОВАНО
Заместитель начальника ДГА
- главный архитектор
Фараон С.А
« 14 » 10 2026 г.

Цвета в стандарте RAL и цветовой палитре CMYK, RGB приведены с сайта

https://colorscheme.ru/ (каталог цветов RAL CLASSIC, RAL DESIGN).

Изм.	Кол.уч	Лист	№ док	Подп.	Дата	2026-000019-КП			
						Колерный паспорт по ул. Давыдова, № 7, Индустриального района г. Перми			
Разраб.		Лопатина			09.26	Многоквартирный жилой дом	Стадия	Лист	Листов
							П	9	
ГИП		Сидоров			09.26	Эталоны колеров	ООО "НПП "НеоПроект" "НПП "Неопроект"		