ООО "ПСК" АФ-ПРОЕКТ"

№059-22-01-26-2089 от 23.10.2026

Заказчик: ООО "Специализированный застройщик - Стройком"

ПАСПОРТ ВНЕШНЕГО ОБЛИКА (КОЛЕРНЫЙ ПАСПОРТ) ОБЪЕКТА КАПИТАЛЬНОГО СТРОИТЕЛЬСТВА

(за исключением объектов, строительство которых не завершено)
(далее - колерный паспорт)

АДРЕС ОБЪЕКТА: г. Пермь, административный район Ленинский,
улица Екатериринская, здание (строение) № 38

шифр: 38/10-26-КП

ПЕРМЬ, 2026 г.

Ведомость чертежей, отображающих архитектурные решения

Лист	Наименование	Примечание
1	Общие данные	
2	Общие данные	
3	Визуализация	
4	Фасады в осях 1-13, 12-2	
5	Фасад в осях А-Р	
6	Фасад в осях Р-А	
7	Размещение средств размещения информации, рекламных конструкций	
8	Размещение средств размещения информации, рекламных конструкций	
9	Архитектурно-художественная подсветка	
10	Эталоны колеров	

Ведомость отделки фасадов

№ п/п	Элемент фасада	Эталон цвета	Обознач.	Вид отделки	Примечание
1	Основное поле стен, тип 1			Декоративный бетон	текстура мрамора производитель "Arhio" или аналог
2	Основное поле стен, тип 2			Декоративный бетон	
3	Поле стен, тип 3			Декоративный бетон	
4	Вентиляционные решётки		RAL Classic 7016	Металлический профиль, заводского изготовления	
5	Декоративная панель		RAL Classic 7016	Алюминиевые композитные панели лазерная резка - не менее 300*900	
6	Локальные светильники			Светопрозрачный пластик Plexiglas	Молочный (белый)
7	Цоколь			Серый гранит (600*600)	
8	Облицовка консольной части			Декоративный бетон	текстура мрамора производитель "Arhio" или аналог
9	Ограждения		RAL Classic 7016	Атмосферостойкая краска по металлу	
10	Отливы оконных проемов		RAL Classic 7016	Листовая оцинкованная сталь с полимерным покрытием	
11	Профили алюминиевых витражей, алюминиевого каркаса лоджий		RAL Classic 7016	Алюминиевые	
12	Профили дверных блоков		RAL Classic 7016	Алюминиевые	
13	Профили дверных блоков		RAL Classic 7005	Металлопластиковые	
14	Пожарная лестница		RAL Classic 7005	Окрашенная сталь	
15	Козырёк		RAL Classic 7016	Окрашенная сталь, стекло триплекс (прозрачное)	
16	Дефлекторы		RAL Classic 7004	Оцинкованная сталь с полимерным покрытием	
17	Воздуховоды		RAL Classic 7004	Оцинкованная сталь с полимерным покрытием	

Пояснительная записка

Объект капитального строительства: Многоквартирный жилой дом, секционного типа со встроенными помещениями общественного назначения на первом этаже и встроенно-пристроенной подземной автостоянкой по адресу: г. Пермь, Ленинский район, ул. Екатерининская, 38.

Год постройки и ввод в эксплуатацию: новое строительство.

Ранее согласованные колерные паспорта: от 27.03.2024 №059-22-01-26-588, шифр 338/10-23-ОФ (согласован 29.03.2024).

Нахождение в зоне объектов культурного наследия: Согласно Приказу Министерства молодежной политики и массовых коммуникаций Пермского края от 01.08.2014 № СЭД-27-01-09-291 рассматриваемый объект расположен в зоне установления границ территории объекта археологического наследия - достопримечательного места "Пермь губернская, поселения".

Настоящим колерным паспортом вносятся изменения в ранее согласованный колерный паспорт на основании и Распоряжения начальника ДГА администрации г. Перми от 21.10.2026 № 059-22-01-03-6341 "О согласовании градостроительного облика объекта капитального строительства", где уточняются типы и виды отделки, и их цветовые решения; уточняются виды и места размещения средств размещения информации, рекламных конструкций.

Цветовое решение и применяемые материалы обеспечивают комплексное решение всех элементов фасадов, единство архитектурного облика здания. Средства размещения информации, рекламные конструкции не нарушают архитектурный облик здания.

В соответствии с Градостроительным кодексом Российской Федерации, решением Пермской городской Думы от 15.12.2020 № 277 "Об утверждении Правил благоустройства территории города Перми" и постановлением администрации города Перми от 22.02.2017 № 130 "Об утверждении формы и порядка согласования паспорта внешнего облика (колерного паспорта) объекта капитального строительства (за исключением объектов, строительство которых не завершено)" колерные паспорта не являются разрешительной документацией на строительство, реконструкцию объекта капитального строительства; не является правовым основанием на устройство пристроек, навесов, козырьков и других архитектурных элементов объекта капитального строительства.

Предметом согласования данного колерного паспорта являются: принятые цветовые решения элементов фасада, применяемые материалы существующего объекта недвижимости, а также определение возможных типов размещения средств размещения информации на нем. Средства размещения информации, рекламные конструкции, не соответствующие типу и местам их возможного размещения, предусмотренные данным колерным паспортом или Стандартным требованиям (Решение Пермской городской Думы № 277 от 15.12.2020), подлежат демонтажу.

СОГЛАСОВАНО
Заместитель начальника ДГА
- главный архитектор
« 25 » 10 2026 г.

Изм.	Кол.уч	Лист	№док.	Подп.	Дата	38/10-26-КП			
						Колерный паспорт по ул. Екатерининской, 38 в Ленинском районе г. Перми			
Директор		Фатыхов А.Н.			10.26	Многоквартирный жилой дом, секционного типа со встроенными помещениями общественного назначения на первом этаже и встроенно-пристроенной подземной автостоянкой	Стадия	Лист	Листов
							П	1	
ГИП		Саркисян А.Н.			10.26	Общие данные	ООО "ПСК "АФ-ПРОЕКТ"		
Архитектор		Попова Е.С.			10.26				

Формат А3

Инструкция о порядке производства работ, связанных с окраской фасадов и всех наружных частей зданий, сооружений, строений, расположенных на территории города Перми

1. Окраска (отделка) фасадов и всех наружных частей зданий, сооружений, строений, расположенных на территории города Перми, может производиться лишь на основании паспорта внешнего облика объекта капитального строительства (колерного паспорта), согласованного с департаментом градостроительства и архитектуры администрации г. Перми (далее – ДГА).

. До начала процесса окраски (отделки) здания или какого-либо сооружения должны быть произведены работы по капитальному ремонту всех без исключения его наружных частей, подлежащих окраске.

. До начала ремонта зданий, имеющих газосветовую рекламу, сообщить рекламораспространителю о предстоящих работах на фасаде здания с целью сохранения вывесок либо их демонтажа.

. Полуразрушенные и разрушенные архитектурные художественно-скульптурные элементы фасада: карнизы, фризы, колонны, пилястры, сандрики, кронштейны, обрамления проемов, различные лепные украшения, барельефы, мозаика, художественная роспись и т.п. подлежат обязательному восстановлению в своем первоначальном виде. Категорически запрещается производить окраску здания без предварительного восстановления указанных элементов декора фасада.

. Металлические поверхности отдельных элементов фасада: чугунные решетки, ограждения балконов и лестниц, элементы входных групп, двери, кронштейны и прочие архитектурно-художественные элементы фасада перед окраской очищаются от грязи, ржавчины, старой краски и покрываются вновь атмосферостойкой краской для металлических поверхностей.

. В соответствии с выданными образцами цвета (колерами) на окраску (отделку) здания организация, производящая ремонт здания, составляет пробные образцы цвета, которые наносятся на подготовленную для покраски поверхность стены в уровне 1-го этажа здания (не выше 1,5 метров от земли).

. Проверку и согласование пробного образца цвета (выкраса колера) производит уполномоченный представитель ДГА. Без указанных проверки и согласования производить окраску (отделку) фасадов здания категорически запрещается.


. Домоуправления, организации и учреждения, производящие окраску (отделку) и связанный с нею ремонт фасадов здания, несут ответственность за выполнение настоящей инструкции и могут быть привлечены к административной ответственности за ее нарушение в соответствии со статьей 6.8.2 «Нарушение требований к внешнему виду фасадов зданий, строений, сооружений» Закона Пермского края от 06.04.2015 № 460-ПК «Об административных правонарушениях в Пермском крае».

. По всем вопросам, связанным с производством работ, необходимо обращаться в ДГА по адресу: г. Пермь, ул. Сибирская, 15, каб. 117, тел. 212-76-98.

Ведомость ссылочных и прилагаемых документов

ОБОЗНАЧЕНИЕ	НАИМЕНОВАНИЕ	ПРИМЕЧАНИЕ
Постановление администрации г. Перми от 22.02.2017 № 130	"Об утверждении формы и порядка согласования паспорта внешнего облика (колерного паспорта) объекта капитального строительства (за исключением объектов, строительство которых не завершено)"	
Решение Пермской городской Думы от 15.12.2020 № 277	"Об утверждении Правил благоустройства территории города Перми"	
Приказ Министерства культуры, молодежной политики и массовых коммуникаций Пермского края от 01.08.2014№СЭД-27-01-09-291	"Об установлении границ территории объекта археологического наследия - достопримечательного места "Пермь губернская, поселение"	
Письмо Государственной инспекции по охране объектов культурного наследия Пермского края от 25.10.2023 №Исх.55-01-19.2-203	"О рассмотрении Акта государственной историко-культурной экспертизы"	
Распоряжение начальника ДГА администрации г. Перми от 21.10.2026 №059-22-01-03-6341	"О согласовании архитектурно градостроительного облика объекта капитального строительства"	

Ситуационный план

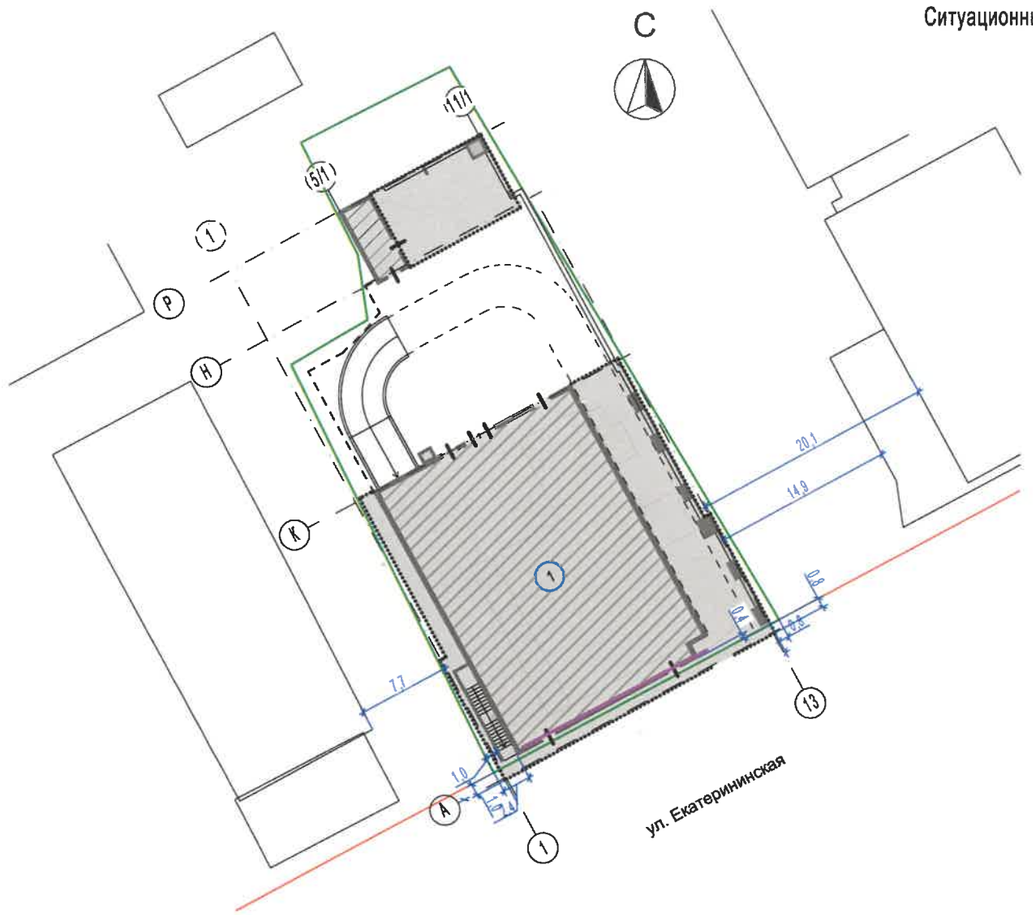

Условные обозначения:

(1) - Здание многоквартирного жилого дом секционного типа со встроенными помещениями общественного назначения на первом этаже и встроенно-пристроенной подземной автостоянкой по ул. Екатерининской, 38 в Ленинском районе г. Перми

- Земельный участок с кадастровым номером 59:01:4410112:13

- Красная линия

- Фасад с местами размещения средств размещения информации, рекламных конструкций

СОГЛАСОВАНО
Заместитель начальника ДГА
- главный архитектор
«23» 10 2026 г.

Изм.	Кол.уч	Лист	№док.	Подп.	Дата	38/10-26-КП			
						Колерный паспорт по ул. Екатерининской, 38 в Ленинском районе г. Перми			
Директор		Фатыхов А.Н.			10.26	Многоквартирный жилой дом, секционного типа со встроенными помещениями общественного назначения на первом этаже и встроенно-пристроенной подземной автостоянкой	Стадия	Лист	Листов
							П	2	
ГИП		Саркисян А.Н.			10.26	Общие данные	ООО "ПСК "АФ-ПРОЕКТ"		
Архитектор		Попова Е.С.			10.26				

Формат А3











СОГЛАСОВАНО
Заместитель начальника ДГА
- главный архитектор
«23» 10 2026 г.

На данном листе представлена визуализация, которая представляет общую концепцию проекта и может отличаться от фасадов колерного паспорта.

Изм.	Кол.уч	Лист	№док.	Подп.	Дата	38/10-26-КП			
						Колерный паспорт по ул. Екатерининской, 38 в Ленинском районе г. Перми			
Директор		Фатыхов А.Н.			10.26	Многоквартирный жилой дом, секционного типа со встроенными помещениями общественного назначения на первом этаже и встроенно-пристроенной подземной автостоянкой	Стадия	Лист	Листов
							П	3	
ГИП		Саркисян А.Н.			10.26	Визуализация	ООО "ПСК "АФ-ПРОЕКТ"		
Архитектор		Попова Е.С.			10.26				

Формат А3

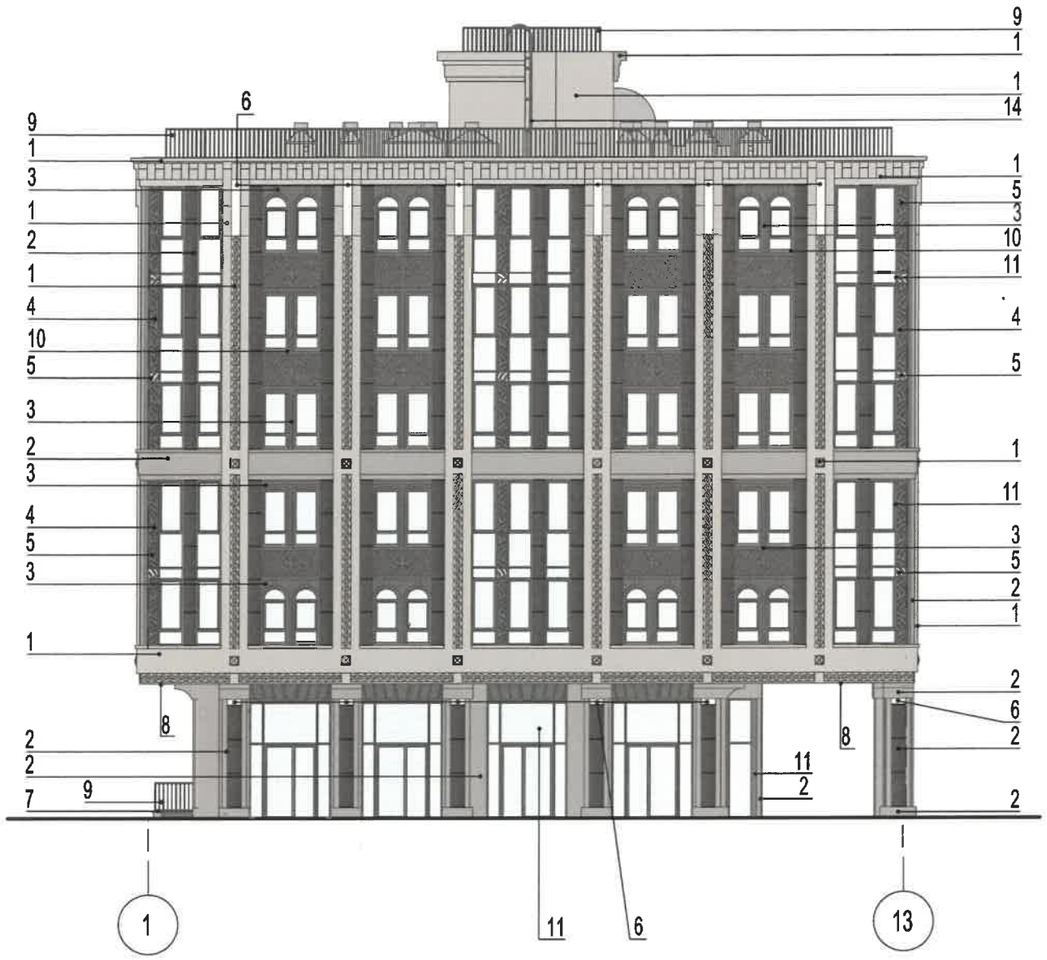

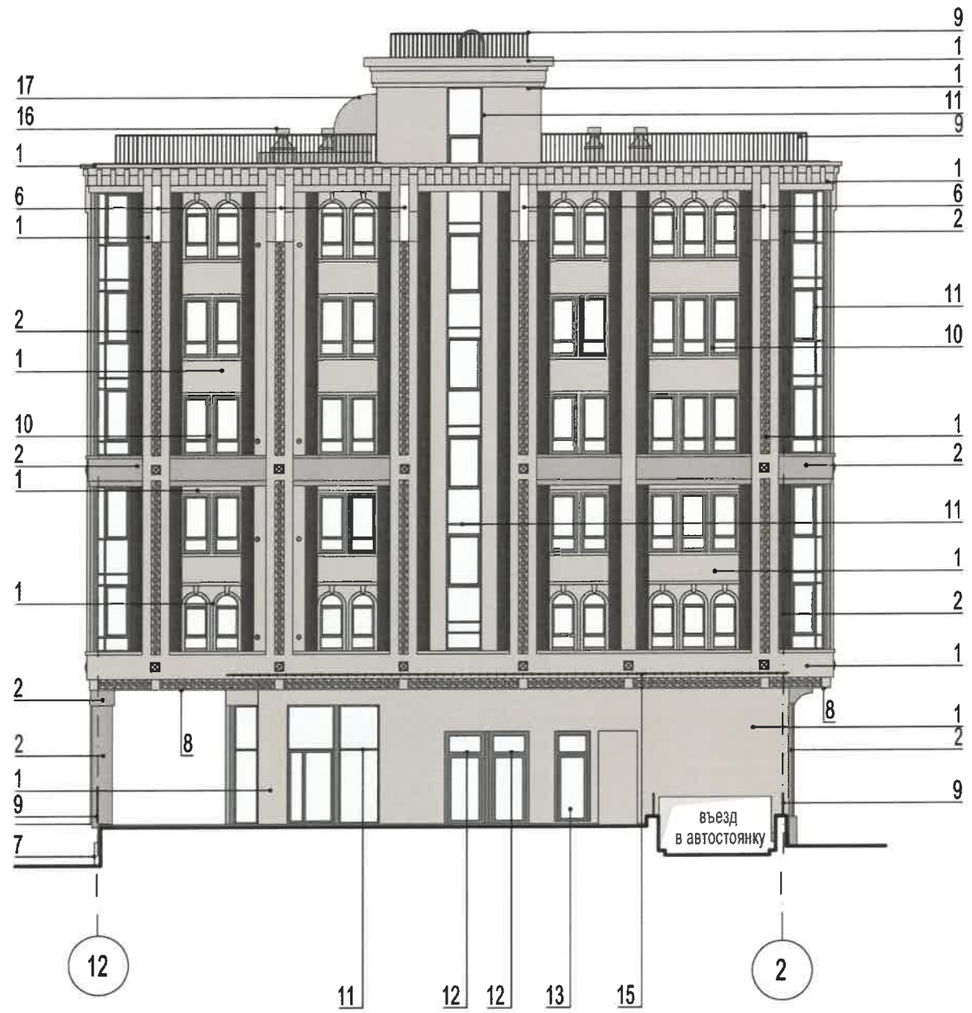

Примечание:

1. В случае, если наружные лестницы при дополнительно устроенных входах в общественные помещения здания выходят за границы предоставленного земельного участка и красные линии квартала, то устройство дополнительных или переустройство существующих входных групп требует получения разрешения в установленном порядке.
2. Требования к входным группам установлены пунктом 11.7 Правил благоустройства территории города Перми, утвержденных Решением Пермской городской Думы от 15.12.2020 № 277.
3. При размещении новой входной группы, изменении входной группы при проведении реконструкции, капитального ремонта здания, строения, сооружения требуется разработка проекта колерного паспорта.
4. Размещение входных групп, расположенных в границах территорий достопримечательных мест на территории города Перми, должно соответствовать требованиям, установленным органом охраны объектов культурного наследия.
5. Требования к входным группам, расположенным в границах территорий общего пользования, за исключением входных групп, расположенных в границах территорий достопримечательных мест:
- архитектурные элементы входных групп (крыльца, входная площадка, ступени, лестницы, ограждения, парапеты, роллетные системы (рольставни), козырьки, приямки, пандусы или подъемные устройства для маломобильных групп населения) должны быть выполнены параллельно фасаду здания, строения, сооружения на расстоянии не более чем 1,5 м от фасада здания, строения, сооружения и при условии сохранения ширины пешеходной зоны (тротуара) не менее 2 м;
- размер входной площадки - 1,5 м х 1,85 м;
- входная группа (приямок) в подвальное или полуподвальное помещение должна быть выполнена параллельно фасаду здания, строения, сооружения с лестницей на расстоянии не более чем 1,5 м от фасада здания, строения, сооружения. По периметру входной группы (приямка) устраивается парапет высотой не более 0,5 м, над входной группой (приямком) устанавливается козырек с водоотводом;
- на высоте более 0,72 м от уровня земли входная группа должна быть выполнена за счет внутреннего пространства здания, строения, сооружения.
6. Ступени и входная площадка входных групп должны иметь противоскользящее покрытие или полосы.
7. На одном из торцов входной площадки может быть предусмотрен пандус или подъемное устройство для маломобильных групп населения.
8. Наружная кнопка вызывного устройства должна быть размещена в начале заезда на пандус или при входе на подъемное устройство для маломобильных групп населения.

Условные обозначения:


1 - выноска и номер согласно ведомости отделки фасадов на листе 1

1 - координационная ось

СОГЛАСОВАНО
Заместитель начальника ДГА
- главный архитектор
«23» 10 2026 г.

Изм.	Кол.уч	Лист	№док.	Подп.	Дата	38/10-26-КП			
						Колерный паспорт по ул. Екатерининской, 38 в Ленинском районе г. Перми			
Директор		Фатыхов А.Н.			10.26	Многоквартирный жилой дом, секционного типа со встроенными помещениями общественного назначения на первом этаже и встроенно-пристроенной подземной автостоянкой	Стадия	Лист	Листов
							П	4	
ГИП		Саркисян А.Н.			10.26	Фасады в осях 1-13, 12-2	ООО "ПСК "АФ-ПРОЕКТ"		
Архитектор		Попова Е.С.			10.26				

Формат А3

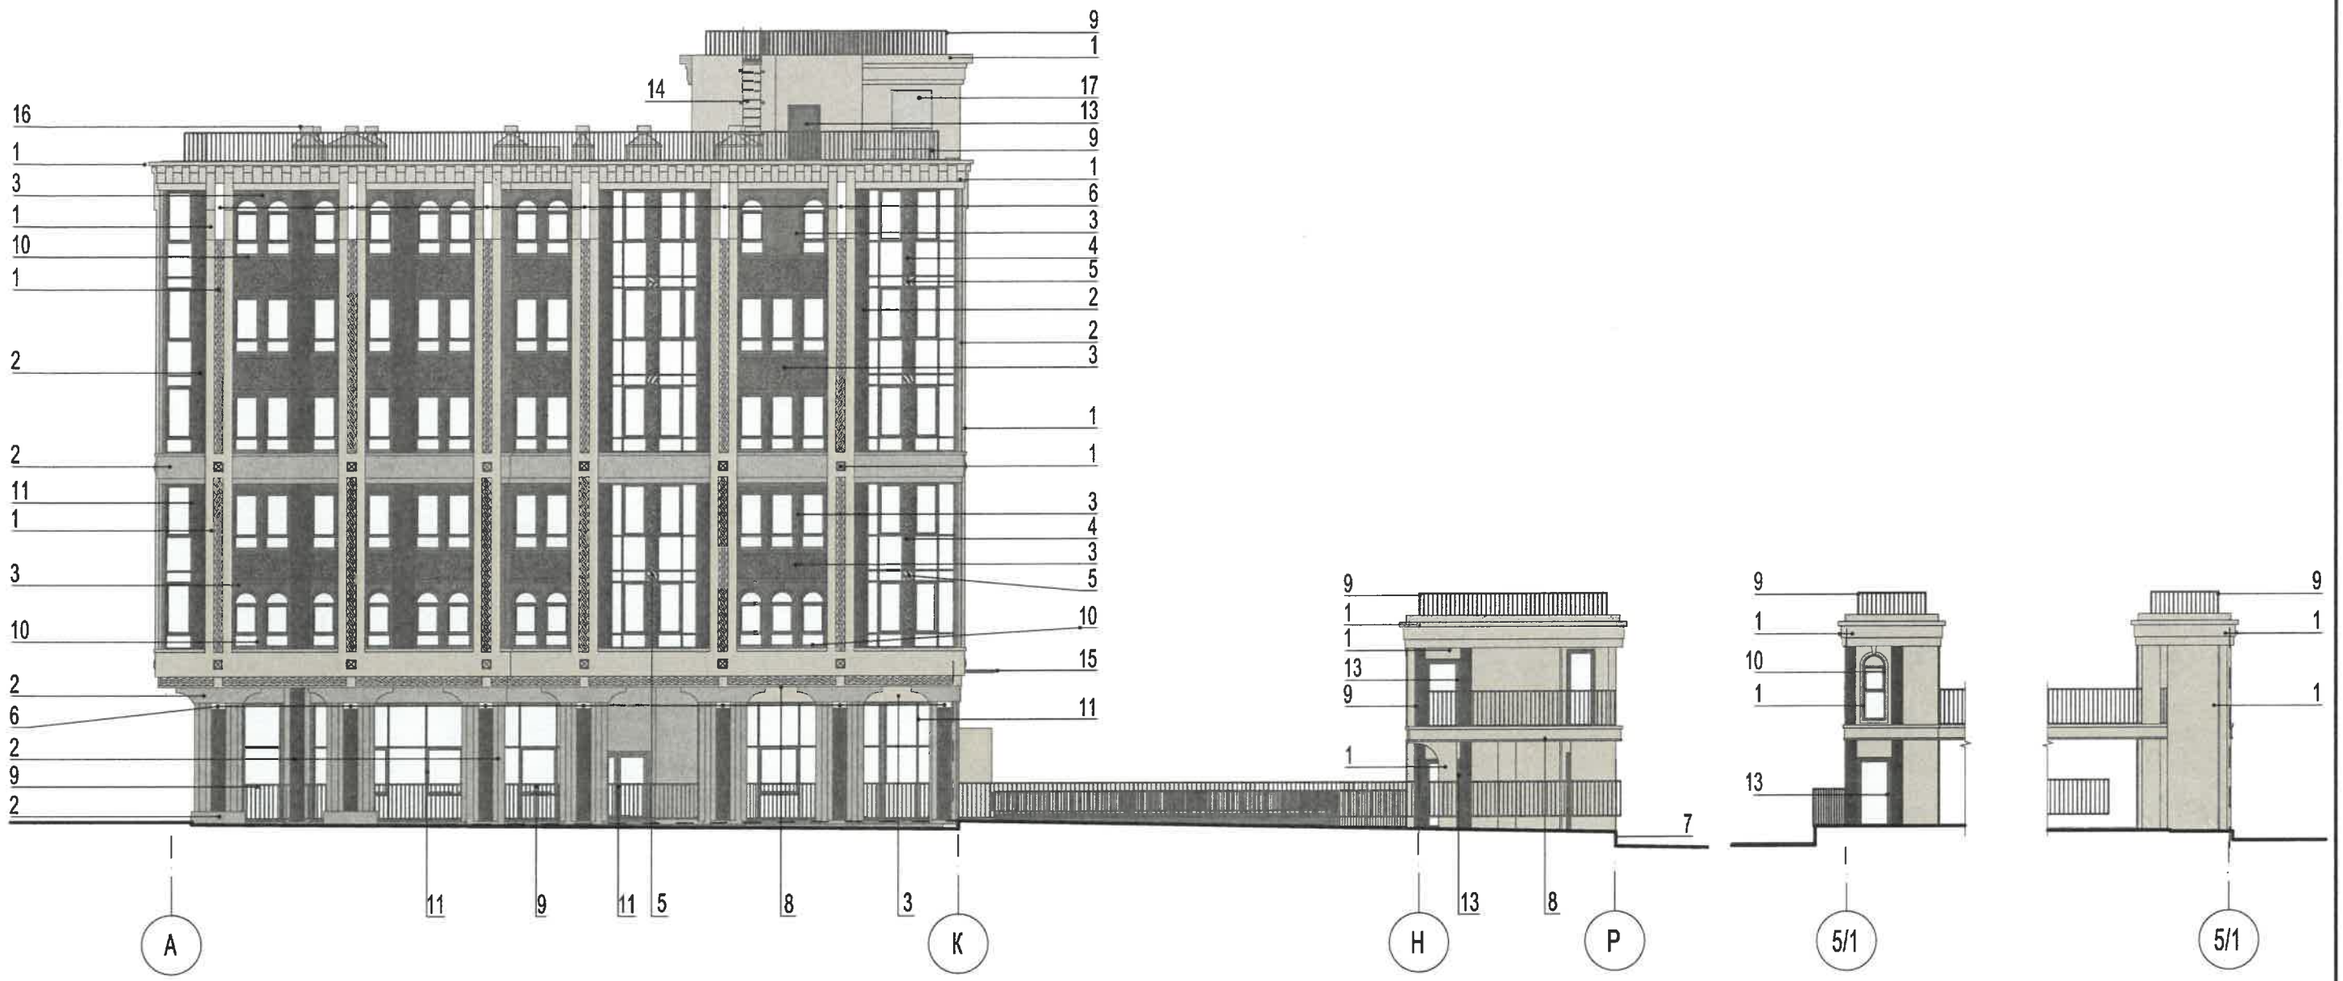

Примечание:

1. Требования к размещению наружных блоков систем кондиционирования, маскирующих ограждений наружных блоков систем кондиционирования (далее – маскирующие ограждения) на фасадах капитальных объектов установлены пунктом 11.9 Правил благоустройства территории города Перми, утвержденных решением Пермской городской Думы от 15.12.2020 № 277 (далее — Правила).
2. Маскирующие ограждения на фасадах капитальных объектов должны быть выполнены в виде экранов, решеток, корзин, состоящих из передней и боковых панелей, выполненных из горизонтальных реек: ширина рейки - не менее 0,03 м и не более 0,06 м, расстояние между ближайшими рейками - не менее 0,03 м и не более 0,06 м; в цвет части фасада капитального объекта, указанный в колерном паспорте капитального объекта, на которой размещаются маскирующие ограждения.
3. Требования к размещению наружных блоков систем кондиционирования на дворовых фасадах капитальных объектов не устанавливаются.
4. Требования к размещению наружных блоков систем кондиционирования, маскирующих ограждений на фасадах капитальных объектов, расположенных на территориях, не входящих в границы городского центра, а также на территориях, не выходящих на улицы особого градостроительного значения-магистрали городского значения, не устанавливаются, за исключением случая, предусмотренного подпунктом 11.9.7 Правил (после проведения Капитального ремонта наружные блоки систем кондиционирования, маскирующие ограждения подлежат размещению в соответствии с подпунктами 11.9.1-11.9.5 Правил).

Условные обозначения:


1 - выноска и номер согласно ведомости отделки фасадов на листе 1

1 - координационная ось

СОГЛАСОВАНО
Заместитель начальника ДГА
- главный архитектор
«23» 10 2026 г.

						38/10-26-КП			
						Колерный паспорт по ул. Екатерининской, 38 в Ленинском районе г. Перми			
Изм.	Кол.уч	Лист	№док.	Подп.	Дата	Многоквартирный жилой дом, секционного типа со встроенными помещениями общественного назначения на первом этаже и встроенно-пристроенной подземной автостоянкой	Стадия	Лист	Листов
							П	5	
Директор		Фатыхов А.Н.			10.26				
ГИП		Саркисян А.Н.			10.26	Фасад в осях А-Р	ООО "ПСК "АФ-ПРОЕКТ"		
Архитектор		Попова Е.С.			10.26				

Формат А3

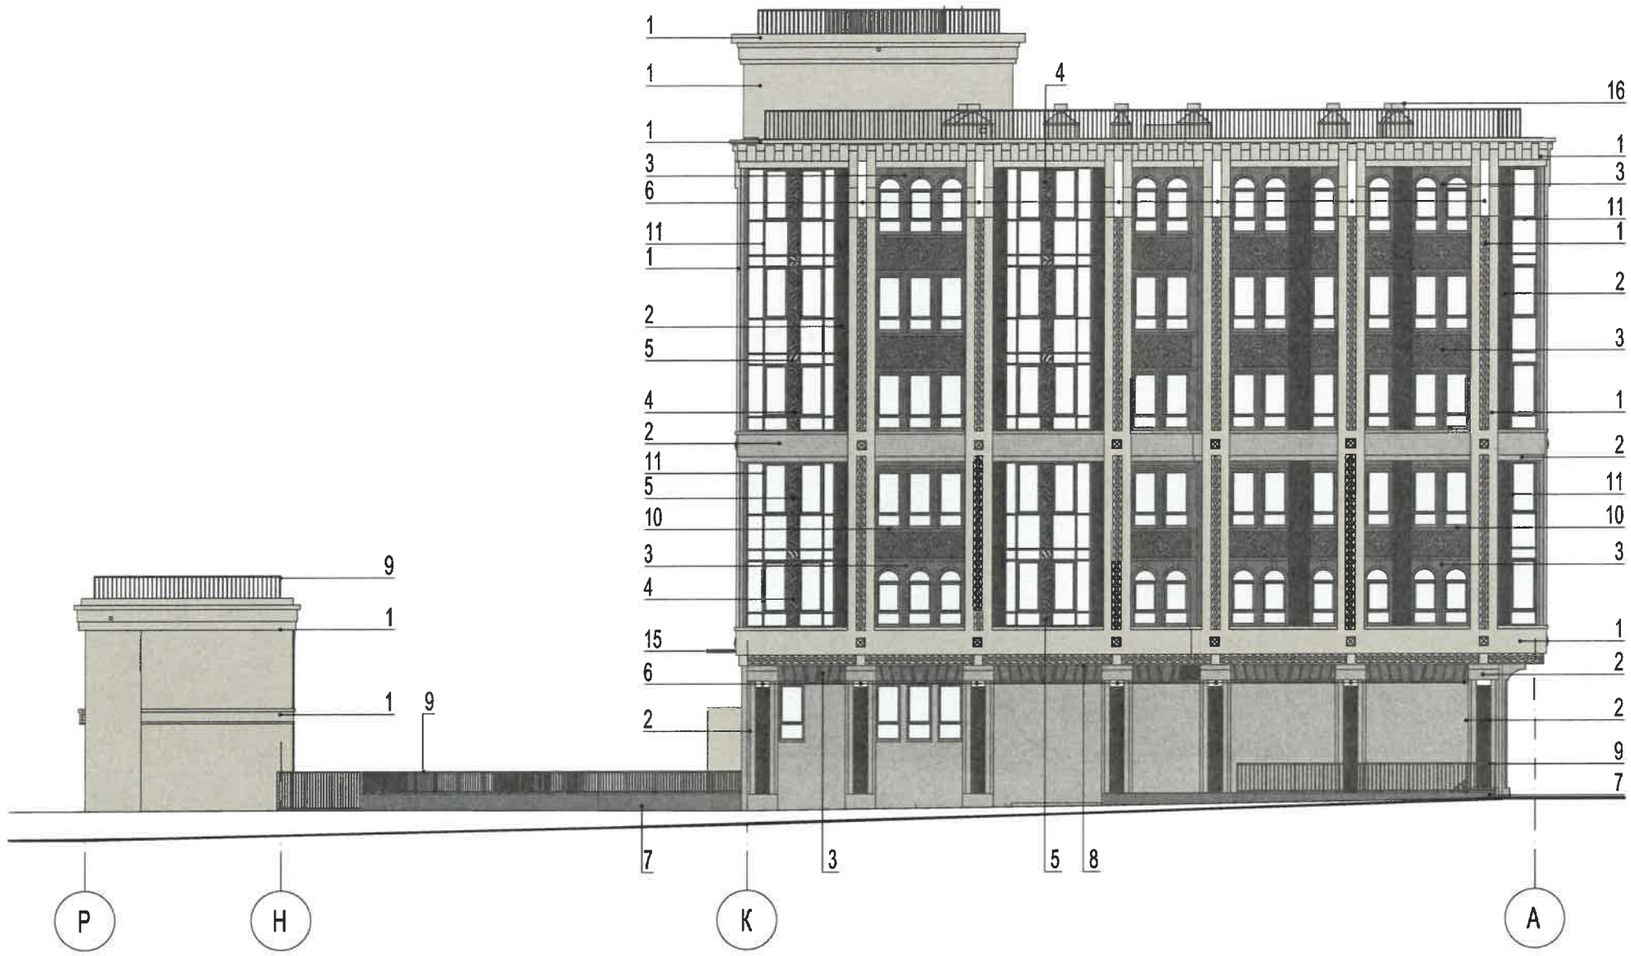

Условные обозначения:

1 - выноска и номер согласно ведомости отделки фасадов на листе 1

1 - координационная ось

СОГЛАСОВАНО
Заместитель начальника ДГА
- главный архитектор
«23» 10 2026 г.

Изм.	Кол.уч	Лист	№док.	Подп.	Дата	38/10-26-КП			
						Колерный паспорт по ул. Екатерининской, 38 в Ленинском районе г. Перми			
						Многоквартирный жилой дом, секционного типа со встроенными помещениями общественного назначения на первом этаже и встроенно-пристроенной подземной автостоянкой	Стадия	Лист	Листов
Директор		Фатыхов А.Н.			10.26		П	6	
ГИП		Саркисян А.Н.			10.26	Фасад в осях Р-А	ООО "ПСК "АФ-ПРОЕКТ"		
Архитектор		Попова Е.С.			10.26				

Формат А3



Узел крепления средств размещения информации



Условные обозначения:

1/ - Выноска и номер позиции, согласно Ведомости средств размещения информации, рекламных конструкций

1 - Координационная ось

— — - Единая горизонтальная ось размещения объектов

- Место допустимого размещения средств размещения информации, рекламных конструкций

СОГЛАСОВАНО
Заместитель начальника ДГА
- главный архитектор
«23» 10 2026г.

Ведомость средств размещения информации, рекламных конструкций

№	Тип объекта, материал, способы крепления	Цвет (с указанием RAL)	Наличие подсветки
1	Объемные буквы и/или логотип, размещенные на металлических направляющих без подложки в цвет фасада на стене здания. Оргстекло, металл, пластик	RAL 9010/9003	Внешняя или внутренняя, светодиодами
2	Информационная табличка (режимник). Одиночная (500х700). Несплошная выклейка буквенными, цифровыми символами (знаками) из декоративной пленки	Фирменные цвета	Без подсветки
3	Индивидуальный указатель с наименованием улицы и номером дома (здания) (пункт 11.4.2 Решения Пермской городской Думы от 15.12.2020 № 277). Пластик, металл.	Фирменные цвета	Возможна подсветка

						38/10-26-КП			
						Колерный паспорт по ул. Екатерининской, 38 в Ленинском районе г. Перми			
Изм.	Кол.уч	Лист	№док.	Подп.	Дата				
						Многоквартирный жилой дом, секционного типа со встроенными помещениями общественного назначения на первом этаже и встроенно-пристроенной подземной автостоянкой	Стадия	Лист	Листов
Директор		Фатыхов А.Н.			10.26		П	7	
ГИП		Саркисян А.Н.			10.26	Размещение средств размещения информации, рекламных конструкций	ООО "ПСК "АФ-ПРОЕКТ"		
Архитектор		Попова Е.С.			10.26				

Формат А3



Условия размещения средств размещения информации, рекламных конструкций

1. Места размещения информации располагаются относительно условной прямой линии – единой горизонтальной оси. Местоположение оси на фасаде определяется как половина расстояния между верхним и нижним архитектурным элементом (окна, наличники, карниз, фриз и др.), выделяющимся (западающим, выступающим) из плоскости стены.
2. Размещение вывесок должно осуществляться в границах места допустимого размещения средств размещения информации, рекламных конструкций, установленных данным колерным паспортом объекта капитального строительства.
3. Размещение вывесок по отношению друг к другу, их конфигурация, наполненность информацией должны соответствовать Стандартным требованиям к вывескам, их размещению и эксплуатации (далее - Стандартные требования), утвержденным Решением Пермской городской Думы от 15.12.2020 №277.
4. В случае, если планируемые к размещению вывески не соответствуют Стандартным требованиям и действующему колерному паспорту, требуется внесение изменений в колерный паспорт путем разработки нового колерного паспорта.
5. Максимальный размер информационных табличек – 0,5 м х 0,7 м (пункт 2.13 Стандартных требований).
6. Узел крепления каждого типа объекта информации разрабатывается отдельным рабочим проектом.
7. В случае размещения рекламной конструкции на фасаде здания, строения, сооружения, такая конструкция должна быть отражена в составе нового колерного паспорта, а ее размещение должно осуществляться в соответствии с действующим порядком установки эксплуатации рекламных конструкций на территории города Перми, утвержденным решением Пермской городской Думы от 27.01.2009 № 11, с последующим получением на установку и эксплуатацию рекламной конструкции в установленном порядке.
8. В случае возникновения спорных ситуаций с другими организациями в отношении мест размещения нестандартных вывесок, расположенных не в границах занимаемого помещения, регулирование конфликта и окончательное решение по размещению вывесок той или иной претендующей организации в соответствии с положениями Жилищного кодекса Российской Федерации должно приниматься на собрании собственников помещений в многоквартирном доме.
9. Размещение вывесок, перекрывающих оконные проемы, а также расположенных на балконах, лоджиях зданий и сооружений должно быть согласовано с собственниками помещений, к которым относится балкон и данный оконный проем.
10. В случае возникновения спорных ситуаций в отношении места размещения информационной конструкции на парапете кровли/кровле/стене у кровли, регулирование конфликта и окончательное решение по размещению информационной конструкции должно приниматься на собрании собственников помещений в многоквартирном доме в соответствии с положениями Жилищного кодекса Российской Федерации.

СОГЛАСОВАНО
Заместитель начальника ДГА
- главный архитектор
«23» 10 2026

Условные обозначения:

1/ - Выноска и номер позиции, согласно Ведомости средств размещения информации, рекламных конструкций

(1) - Координационная ось

— — - Единая горизонтальная ось размещения объектов

- Место допустимого размещения средств размещения информации, рекламных конструкций

						38/10-26-КП		
						Колерный паспорт по ул. Екатерининской, 38 в Ленинском районе г. Перми		
Изм.	Кол.уч	Лист	№док.	Подп.	Дата	Многоквартирный жилой дом, секционного типа со встроенными помещениями общественного назначения на первом этаже и встроенно-пристроенной подземной автостоянкой	Стадия	Лист	Листов
Директор		Фатыхов А.Н.			10.26		П	8	
ГИП		Саркисян А.Н.			10.26	Размещение средств размещения информации, рекламных конструкций	ООО "ПСК "АФ-ПРОЕКТ"		
Архитектор		Попова Е.С.			10.26				

Формат А3





СОГЛАСОВАНО
Заместитель начальника ДГА
- главный архитектор
« 23 » 10 2026 г.

Согласно Правилам благоустройства территории города Перми Решения Пермской городской Думы от 15.12.2020 № 277 предусмотрена Локальная подсветка.
Цветовая температура не более 3500 Кельвинов.

						38/10-26-КП			
						Колерный паспорт по ул. Екатерининской, 38 в Ленинском районе г. Перми			
Изм.	Кол.уч	Лист	№док.	Подп.	Дата				
Директор		Фатыхов А.Н.			10.26	Многоквартирный жилой дом, секционного типа со встроенными помещениями общественного назначения на первом этаже и встроенно-пристроенной подземной автостоянкой	Стадия	Лист	Листов
							П	9	
ГИП		Саркисян А.Н.			10.26	Архитектурно-художественная подсветка	ООО "ПСК "АФ-ПРОЕКТ"		
Архитектор		Попова Е.С.			10.26				

Формат А3

Позиция согласно ведомости отделки фасадов	Координаты цвета RAL 7005		
13, 14		C:	30
		M:	10
		Y:	20
		K:	60
		R:	107
		G:	113
		B:	111

Позиция согласно ведомости отделки фасадов	Координаты цвета RAL 7016		
4, 5, 9, 10, 11, 12, 15		C:	60
		M:	30
		Y:	30
		K:	80
		R:	55
		G:	63
		B:	67

Позиция согласно ведомости отделки фасадов	Координаты цвета RAL 7004		
16, 17		C:	0
		M:	0
		Y:	0
		K:	45
		R:	158
		G:	160
		B:	161

СОГЛАСОВАНО
Заместитель начальника ДГА
- главный архитектор
«23» 10 2026 г.

Примечание: Цвета в стандарте RAL и цветовой палитре CMYK, RGB приведены с сайта https://colorcheme.ru/ (каталог цветов RAL CLASSIC, RAL DESIGN)

Изм.	Кол.уч	Лист	№док.	Подп.	Дата	38/10-26-КП			
						Колерный паспорт по ул. Екатерининской, 38 в Ленинском районе г. Перми			
						Многоквартирный жилой дом, секционного типа со встроенными помещениями общественного назначения на первом этаже и встроенно-пристроенной подземной автостоянкой	Стадия	Лист	Листов
Директор		Фатыхов А.Н.			10.26		П	10	
ГИП		Саркисян А.Н.			10.26	Эталоны колеров	ООО "ПСК "АФ-ПРОЕКТ"		
Архитектор		Попова Е.С.			10.26				

Формат А3