Общество с ограниченной ответственностью "ПК Каллистрат"

№ 059-22-01-26-1653 от 24.08.2026

Номер и дата входящего заявления о согласовании колерного паспорта (заполняется ДГА)

Заказчик: ООО «АЛЬТСТРОЙ»

ПАСПОРТ ВНЕШНЕГО ОБЛИКА (КОЛЕРНЫЙ ПАСПОРТ) ОБЪЕКТА КАПИТАЛЬНОГО СТРОИТЕЛЬСТВА

(за исключением объектов, строительство которых не завершено)
(далее-колерный паспорт)

АДРЕС ОБЪЕКТА: г. Пермь, административный район Свердловский, улица Куйбышева, здание (строение) № 82

Шифр: 08-2026-АР.КП

ПЕРМЬ, 2026 г.

Ведомость чертежей отображающих архитектурные решения

Лист	Наименование	Примечание
1	Общие данные	
2	Общие данные	
3-4	Существующее состояние фасадов	
5	Главный фасад по ул.Куйбышева	
6	Главный фасад по ул.Белинского	
7	Дворовой фасад	
8	Боковой фасад	
9	Дворовой фасад в осях К-Б	
10	Дворовой фасад в осях 10-1	
11	Дворовой фасад в осях А-К	
12-16	Размещение средств размещения информации, рекламных конструкций	
17	Архитектурно-художественная подсветка	
18	Эталоны колеров	

Ведомость отделки фасадов

поз.	ЭЛЕМЕНТ ФАСАДА	ЭТАЛОН ЦВЕТА	ОБОЗНАЧ.	ВИД ОТДЕЛКИ	ПРИМ.
1	Цоколь здания, оформление крылец, входных групп		RAL Desing 050 40 20	Гранит, аквапанели, шпаклевка, окраска	
2	Окна		RAL 8001	Дерево, окраска	
3	Перила, решетка декоративная		RAL 7022	Металлические Порошковая окраска по металлу	
4	Двери. Тип 1		RAL 8001	Дерево, окраска	
5	Двери. Тип 2		RAL 8017	Металл. Окраска атмосферостойкой краской	
6	Двери. Тип 3		RAL 8001	ПВХ ламинированный пленкой	
7	Труба водосточная, лоток, козырек		RAL 8017	Оцинкованная сталь с полимерным покрытием	
8	Архитектурный декор, карнизы, откосы		RAL 9003	Штукатурка, окраска	
9	Ограждение кровли. Пожарные лестницы.		RAL 7022	Металлические. Порошковая окраска по металлу	
10	Кровля дома. Покрытия приямков. Слуховые окна.		RAL 8017	Оцинкованная сталь с полимерным покрытием	
11	Вентиляционная труба, дымоход		RAL 8017	Порошковая окраска по металлу	
12	Колпак. Отливы.		RAL 7004	Порошковая окраска по металлу	
13	Крыльцо, ступени входа		——	Природный камень(гранитная плитка)	
14	Поле стен. Тип 1		RAL Desing 060 60 20	Штукатурка. Окраска.	
15	Поле стен. Тип 2		RAL Desing 060 80 10	Штукатурка. Окраска.	
16	Труба		RAL 7035	Металл оцинкованный	
17	Вентиляционная решетка		RAL 7004	Порошковая окраска по металлу	

Пояснительная записка

Объект капитального строительства - админгстративное здание по адресу: Пермский край,город Пермь, Свердловский р-н, улица Куйбышева, 82

Год постройки и ввод в эксплуатацию: 1959 г., переоборудовано в 1983 г.

В плане здание, сложной конфигурации

Несущие стены: кирпичные;

Кровля скатная

Ранее разработанные колерные паспорта: 01563002214-0186760-01-ОФ от 09.11.2016 г., № 059-22-01-26-4998 от 24.09.2020 г., № 059-22-01-26-1826 от 27.06.2023

Нахождение в границах зон объектов культурного наследия: здание расположено в границах зоны регулирования застройки (шифр зоны -ЗРЗ-ДМ-01) территории объекта культурного значения регионального значения - достопримечательного места «Проспект им. Сталина», утвержденных Постановлением правительства Пермского края от 05.02.2014 № 61-п. В зоне охраны объекта культурного наследия устанавливается зона регулирования застройки и хозяйственной деятельности.

Настоящим колерным паспортом: Вносится изменение в ранее согласованный колерный паспорт № 059-22-01-26-1826 от 27.06.2023 в части дворового фасада в осях А-10-6, установка дверных проемов на месте ранее существующих оконных проемов согласно технического плана БТИ, которое не повлечет нарушение архитектурного облика здания.

Цветовое решение и применяемые материалы сохраняются и остаются без изменений, сохраняя единство архитектурного стиля. Средства размещения информации, рекламные конструкции не нарушают архитектурный облик здания.

Предметом согласования данного колерного паспорта являются: принятые цветовые решения элементов фасадов, применяемые материалы существующего объекта недвижимости, а также определения возможных типов размещения средств информации на нем. Средства размещения информации, рекламные конструкции, не соответствующие типу и местам их возможного размещения, подлежат демонтажу.

В соответствии с градостроительным кодексом Российской Федерации, Решением Пермской городской Думы от 15.12.2020. №277 «Об утверждении правил благоустройства территории города Перми», и постановлением администрации города Перми от 22.02.2017 № 130 «Об утверждении формы и Порядкасогласования паспорта внешнего облика объекта капитального строительства (колерного паспорта) объекта капитального строительства (за исключением объектов, строительство которых не завершено)» колерные паспорта либо их изменения не являются разрешительной документацией на строительство, реконструкцию объекта капитального строительства; не являются правовым основанием на устройство (переустройство,демонтаж) пристроек, навесов, козырьков и других архитектурных элементов объекта капитального строительства.

При проведении капитального ремонта здания в сроки, установленные пунктом 11.3 Правил благоустройства для зданий, расположенных в границах городского центра и обращенных одним из фасадов на территорию общего пользования, капитальных объектов, обращенных одним из фасадов на улицу особого градостроительного значения-магистраль городского значения (не реже 1 раза в 5 лет после дня ввода в эксплуатацию капитальных объектов при строительстве, реконструкции или после дня подписания документа о приемке выполненных работ по Текущему ремонту, Капитальному ремонту капитальных объектов) необходима разработка колерного паспорта здания, предусматривающего отделку фасада и цветовое решение, соответствующие требованиям Правил благоустройства в редакции решения Пермской городской Думы от 22.10.2024 № 177.

СОГЛАСОВАНО
Заместитель начальника ДГА
- главный архитектор
Саркисов С.Н.
«21» сентября 20 26 г.

Изм.	Кол.уч.	Лист	№ док.	Подпись	Дата	08-2026-АР.КП		
						Колерный паспорт объекта капитального строительства по ул. Куйбышева, 82, Свердловского района г.Перми		
Разработал		Саркисов			08.26	Здание общественного нзначения	Стадия	Лист	Листов
ГИП		Шадрина			08.26		П	1	18
Проверил		Захваткина			08.26	Общие данные	ООО "ПК Каллистрат"		
Н.контр.		Шадрина			08.26				

А3


Инструкция о порядке производства работ, связанных с окраской фасадов и всех наружных частей зданий, сооружений, строений, расположенных на территории города Перми и Пермского края.

1) Окраска (отделка) фасадов и всех наружных частей зданий, сооружений, строений, расположенных на территории города Перми, может производиться лишь на основании паспорта внешнего облика объекта капитального строительства (колерного паспорта), согласованного с Департаментом градостроительства и архитектуры города Перми (далее ДГА).
2) До начала процесса окраски (отделки) здания или какого-либо сооружения должны быть произведены работы по капитальному ремонту всех без исключения его наружных частей, подлежащих окраске.
3) До начала ремонта зданий, имеющих газосветовую рекламу, сообщить рекламораспространителю о предстоящих работах на фасаде здания с целью сохранения вывесок либо их демонтажа.
4) Полуразрушенные и разрушенные архитектурные художественно-скульптурные элементы фасада: карнизы, фризы, колонны, пилястры, сандрики, кронштейны, обрамления проемов, различные лепные украшения, барельефы, мозаика, художественная роспись и т.п. подлежат обязательному восстановлению в своем первоначальном виде. Категорически запрещается производить окраску здания без предварительного восстановления указанных элементов декора фасада.
5) Металлические поверхности отдельных элементов фасада: чугунные решетки, ограждения балконов и лестниц, элементы входных групп, двери, кронштейны и прочие архитектурно-художественные элементы фасада перед окраской очищаются от грязи, ржавчины, старой фаски и покрываются вновь атмосферной краской для металлических поверхностей.
6) В соответствии с выданными образцами цвета (колерами) на окраску (отделку) здания организация, производящая ремонт здания, составляет пробные образцы цвета, которые наносятся на подготовленную для покраски поверхность стены в уровне 1-го этажа здания (не выше 1,5 метров от земли).
7) Проверку и согласование пробного образца цвета (выкраска колера) производит уполномоченный представитель ДГА. Без указанных проверки и согласования производить окраску (отделку) фасадов здания категорически запрещается.
8) Домоуправления, организации и учреждения, производящие окраску (отделку) и связанный с нею ремонт фасадов здания, несут ответственность за выполнение настоящей инструкции и могут быть привлечены к административной ответственности за ее нарушение в соответствии со статьей 6.82 "Нарушение требований к внешнему виду фасадов зданий, строений, сооружений" Закона Пермского края от 06.04.2015 № 460-ПК "Об административных правонарушениях в Пермском крае".
9) По всем вопросам, связанным с производством работ, необходимо обращаться в ДГА по адресу: гюПермь, ул. Сибирская,15, каб. 117, тел. 212-76-98

Ведомость ссылочных и прилагаемых документов


Обозначение	Наименование	Примечание
	Ссылочные документы	
Решение Пермской городской Думы от 15.12.2020.№277	«Об утверждении правил благоустройства территории города Перми»	
Постановление администрации г. Перми от 22.02.2017 № 130	«Об утверждении формы и Порядка согласования паспорта внешнего облика (колерного паспорта) объекта капитального строительства (за исключением объектов, строительство которых не завершено)»	
Приказ Государственной инспекции по охране объектов культурного наследия Пермского края от 19.12.2018 № СЭД-55-01-05-563	"Об установлении границ территории, предмета охраны и требований к осуществлению деятельности в границах территории объекта культурного наследия и к градостроительным регламентам в границах территории объекта культурного наследия регионального значения - достопримечательного места "Комсомольский проспект"	Зона ДМ-02
Постановление Правительства Пермского края от 05.02.2014 № 61-п	"О включении выявленного объекта культурного наследия - достопримечательного места "Проспект им. Сталина" в Единый государственный реестр объектов культурного наследия (памятников истории и культуры) народов Российской Федерации в качестве объекта культурного наследия регионального значения и утверждении его зон охраны"	Зона ЗРЗ ДМ-01
	Ранее согласованные/действующие колерные паспорта	
0156300021416000002-0186760-01 от 01.03.2016 г.	Колерный паспорт фасадов: г. Пермь,Свердловский район, улица Куйбышева, 82 (шифр-0156300021416000002-0186760-01-ОФ)	Согласован 09.11.2016 г.
№ 059-22-01-26-4998 от 24.09.2020 г.	Паспорт внешнего облика объекта капитального строительства (Колерный паспорт) г. Пермь, Свердловский район, ул. Куйбышева, 82 Шифр: 029 -09 - 2020 - ОФ	Согласован 25.09.2020 г.
№ 059-22-01-26-1826 от 27.06.2023 г.	Паспорт внешнего облика объекта капитального строительства (Колерный паспорт) г. Пермь Свердловский район, ул. Куйбышева, 82	Согласован 14.07.2023 г.

Ситуационный план

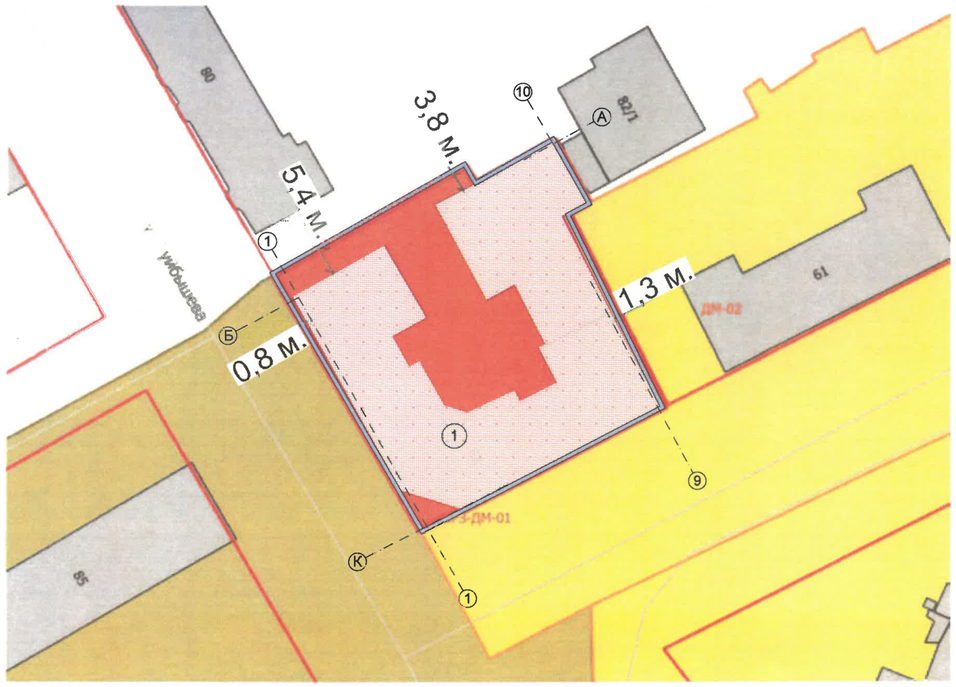

Примечание: Информация об участке и красных линиях. Источник: https://ik2map.roscadastres.com/map/permskij-kraj

План координационных осей здания

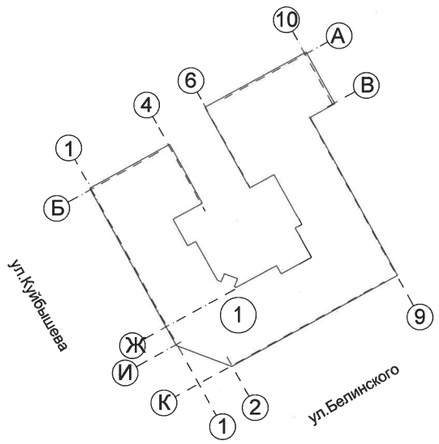

СОГЛАСОВАНО
Заместитель начальника ДГА
- главный архитектор
Караваев С.Н.
«22» сентября 2026 г.

Условные обозначения:

- Красная линия
- Граница земельного участка с кадастровым номером 59:01:4410733:32
- (1) Общественное здание с кадастровым номером 59:01:4410733:58 по адресу: г.Пермь, ул.Куйбышева, 82

Изм.	Кол.уч.	Лист	№ док.	Подпись	Дата	08-2026-АР.КП			
						Колерный паспорт объекта капитального строительства по ул. Куйбышева, 82, Свердловского района г.Перми			
Разработал		Саркисов			08.26	Здание административного назначения	Стадия	Лист	Листов
							П	2	
Проверил		Захваткина			08.26	Общие данные	ООО "ПК Каллистрат"		
Н.контр.		Шадрина			08.26				









Фотофиксация выполнена 03.08.2026 г.

СОГЛАСОВАНО
Заместитель начальника ДГА
- главный архитектор
Карасёва С.А.
«22» сентября 2026 г.

						08-2026-АР.КП		
						Колерный паспорт объекта капитального строительства по ул. Куйбышева, 82, Свердловского района г.Перми		
Изм.	Кол.уч.	Лист	№ док.	Подпись	Дата			
Разработал		Саркисов			08.26	Здание общественного назначения	Стадия	Лист	Листов
							П	3	
Проверил		Захваткина			08.26	Существующее состояние фасадов	ООО "ПК Каллистрат"		
Н.контр.		Шадрина			08.26				

А3










Фотофиксация выполнена 03.08.2026 г.

СОГЛАСОВАНО
Заместитель начальника ДГА
- главный архитектор
Карасёвский
« 22 » сентября 2026 г.

						08-2026-АР.КП		
						Колерный паспорт объекта капитального строительства по ул. Куйбышева, 82, Свердловского района г.Перми		
Изм.	Кол.уч	Лист	№ док.	Подпись	Дата			
Разработал		Саркисов			08.26	Здание общественного назначения	Стадия	Лист	Листов
							П	4	
Проверил		Захваткина			08.26	Существующее состояние фасадов	ООО "ПК Каллистрат"		
Н.контр.		Шадрина			08.26				

А3



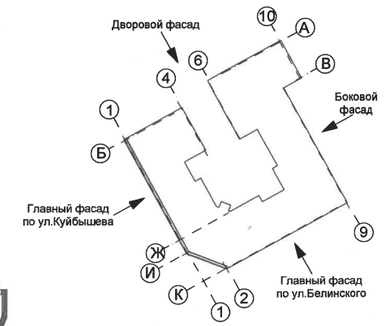

Примечания:

1. В соответствии с Приказом Государственной инспекции по охране объектов культурного наследия Пермского края от 19.12.2018 № СЭД-55-01-05-563 (далее - Приказ) здание по Куйбышева, 82 является предметом охраны объекта культурного наследия регионального значения - достопримечательного места "Комсомольский проспект", а именно, объектом, формирующим историко-архитектурную среду достопримечательного места (силуэт, фасады, выходящие на исторические линии застройки, боковые фасады, примыкающие к линиям исторической застройки):
Административное здание Строительно-монтажного треста (ул. Куйбышева, 82/ул. Белинского, 79) - 4-этажное "глаголем" здание со скошенным углом, выходящим на пересечение ул. Куйбышева и ул. Белинского. Фасады по вертикали разделены широким профилированным карнизом на две части по два этажа - нижняя часть рустованная, верхняя - гладкая. Главный вход в скошенной угловой части оформлен широким порталом и полукруглым оконным проемом над ним. Остальные оконные проемы прямоугольные. Над главным входом в уровне 3-4 этажа - гладкие пилястры, завершающиеся геометрическими капителями. Фасады оштукатурены, окрашены в два цвета (1-й этаж более темного колера).(абзац введен Приказом Государственной инспекции по охране объектов культурного наследия Пермского края от 30.06.2026 N Пр55-01-06-249)
2. Пунктом 2.5.6 приложения 3 к Приказу установлен предельно допустимый размер выступа элементов зданий и сооружений из плоскости наружной стены фасада здания (крыльца, навесы) выходящих на исторические линии застройки, боковые фасады, примыкающие к линиям исторической застройки: не более 1,2 м.
3. Согласно пункту 2.6.6 приложения 3 к Приказу запрещается:сооружение внешних тамбуров входных групп;изменение исторических габаритов оконных и дверных проемов зданий и сооружений, составляющих предмет охраны достопримечательного места;размещение на фасадах объектов, формирующих историко-архитектурную среду достопримечательного места, объектов, обладающих признаками объекта культурного наследия, антенн, наружных блоков вентиляции и кондиционирования, вентиляционных труб, элементов систем газоснабжения и других технологических элементов зданий и сооружений. Антенны, наружные блоки вентиляции и кондиционирования, вентиляционные трубы, элементы системы газоснабжения и другие технологические элементы зданий и сооружений могут размещаться исключительно на кровле объектов капитального строительства компактными упорядоченными группами с использованием единой несущей основы, в то́м числе с устройством ограждения, а также на фасадах, не обращенных к историческим линиям застройки и не примыкающих к ним.
4. Согласно пункту 2.9.5 приложения 3 к Приказу работы по капитальному ремонту фасадов, крыш, а также работы по реконструкции (с изменением объемно-пространственных характеристик) зданий, строений, сооружений, отнесенных к предмету охраны достопримечательных мест, но не являющихся объектами культурного наследия, проводятся после получения положительного решения органа исполнительной власти, осуществляющего функции в области охраны объектов культурного наследия Пермского края, на заключение государственной историко-культурной экспертизы проекта или раздела по обеспечению сохранности объектов культурного наследия в составе проекта на выполнение таких работ.
5. Элементы архитектурного декора, лепнина, рустовка могут быть отображены схематично и не в полном объеме ввиду маленького масштаба чертежей фасадов. Перед производством работ по ремонту и реставрации элементов фасадов, декора требуется разработка проектно-сметной и рабочей документации с подробными чертежами изделий (декора/лепнины) с точным воспроизведением в размерах исторического рисунка декоративного элемента в масштабах: 1:5; 1:10; 1:20 (масштаб изображения выбирают в зависимости от размеров здания и насыщенности изображений на чертеже).

СОГЛАСОВАНО
Заместитель начальника ДГА
- главный архитектор
Карасев В.А
« 22 » сентября 20 26 г.

Условные обозначения:

1 - выноска и номер позиции согласно Ведомость отделки фасадов (см.лист 1)

1 - условная координационная ось

						08-2026-АР.КП	
						Колерный паспорт объекта капитального строительства по ул. Куйбышева, 82, Свердловского района г.Перми	
Изм.	Кол.уч.	Лист	№ док.	Подпись	Дата		
Разработал		Саркисов			08.26	Здание административного назначения	Стадия: П; Лист: 5; Листов:
Проверил		Захваткина			08.26	Главный фасад по уп.Куйбышева	ООО "ПК Каллистрат"
Н.контр.		Шадрина			08.26		

А3





Примыкание к зданию по ул.Куйбышева, 82/1

Условные обозначения:


1 - выноска и номер позиции согласно Ведомость отделки фасадов (см.лист 1)


1 - условная координационная ось

СОГЛАСОВАНО
Заместитель начальника ДГА
- главный архитектор
Саркисов С.А.
«22» октября 2026 г.

Изм.	Кол.уч.	Лист	№ док.	Подпись	Дата	08-2026-АР.КП			
						Колерный паспорт объекта капитального строительства по ул. Куйбышева, 82, Свердловского района г.Перми			
Разработал		Саркисов			08.26	Здание общественного назначения	Стадия	Лист	Листов
							П	6	
Проверил		Захваткина			08.26	Главный фасад по уп.Белинского	ООО "ПК Каллистрат"		
Н.контр.		Шадрина			08.26				

А3

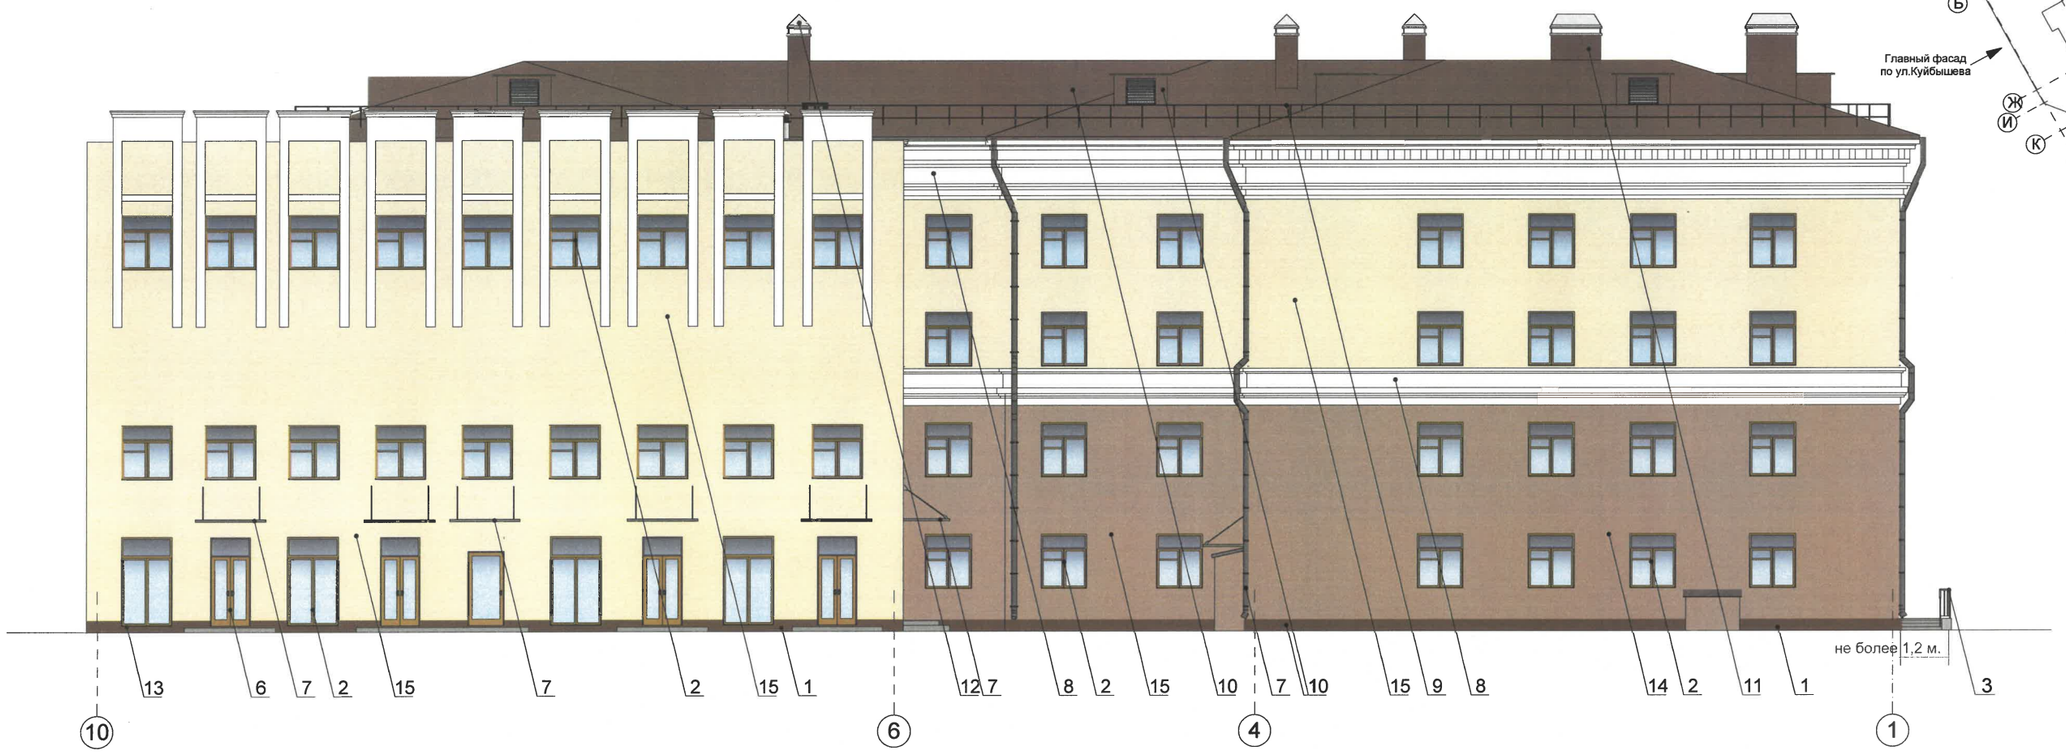

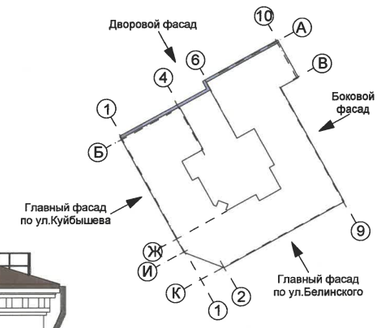

Условные обозначения:

1 - выноска и номер позиции согласно Ведомость отделки фасадов (см.лист 1)


1 - условная координационная ось

СОГЛАСОВАНО
Заместитель начальника ДГА
- главный архитектор
Караваев С.А.
«22» сентября 2026 г.

						08-2026-АР.КП			
						Колерный паспорт объекта капитального строительства по ул. Куйбышева, 82, Свердловского района г.Перми			
Изм.	Кол.уч.	Лист	№ док.	Подпись	Дата				
Разработал		Саркисов			08.26	Здание административного назначения	Стадия	Лист	Листов
							П	7	
Проверил		Захваткина			08.26	Дворовой фасад	ООО "ПК Каллистрат"		
Н.контр.		Шадрина			08.26				

А3



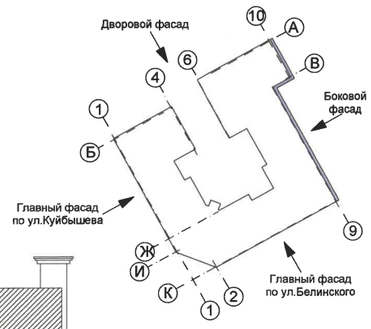

Условные обозначения:


1 - выноска и номер позиции согласно Ведомость отделки фасадов (см.лист 1)


1 - условная координационная ось

СОГЛАСОВАНО
Заместитель начальника ДГА
- главный архитектор
Карасев С.А.
«22» декабря 2026 г.

						08-2026-АР.КП		
						Колерный паспорт объекта капитального строительства по ул. Куйбышева, 82, Свердловского района г.Перми		
Изм.	Кол.уч.	Лист	№ док.	Подпись	Дата			
Разработал		Саркисов			08.26	Здание административного назначения	Стадия	Лист	Листов
							П	8	
Проверил		Захваткина			08.26	Боковой фасад	ООО "ПК Каллистрат"		
Н.контр.		Шадрина			08.26				

А3

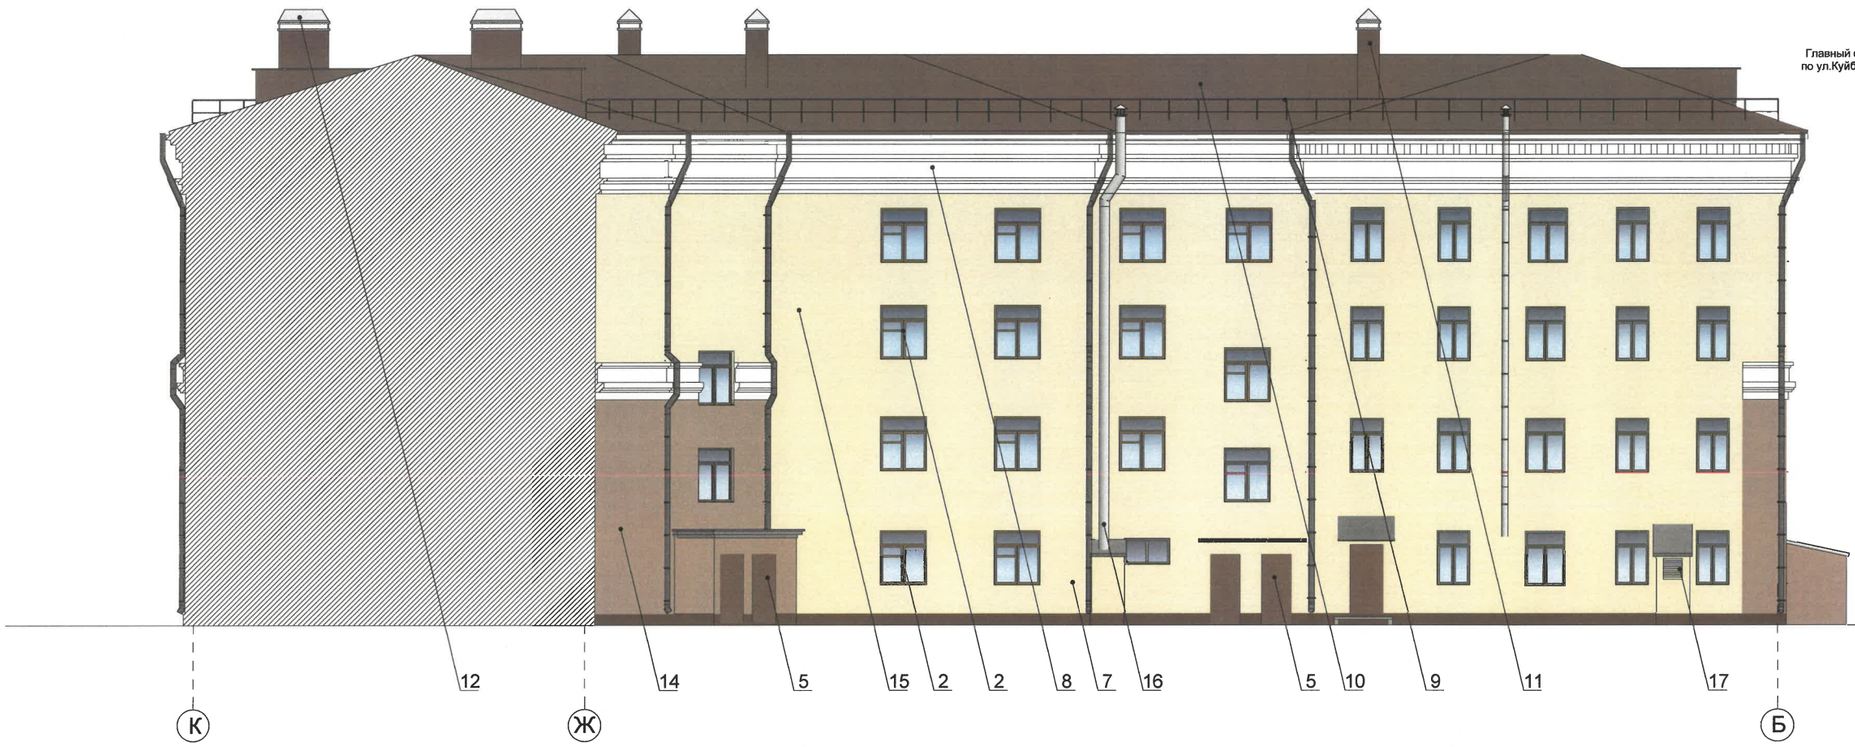

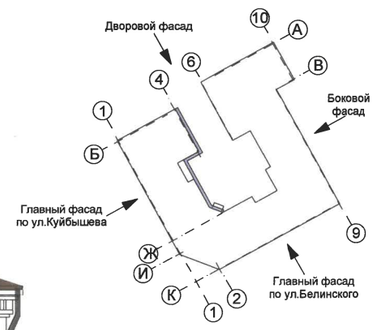

Условные обозначения:


1 - выноска и номер позиции согласно Ведомость отделки фасадов (см.лист 1)


1 - условная координационная ось

СОГЛАСОВАНО
Заместитель начальника ДГА
- главный архитектор
« 28 » сентября 2026 г.

						08-2026-АР.КП		
						Колерный паспорт объекта капитального строительства по ул. Куйбышева, 82, Свердловского района г.Перми		
Изм.	Кол.уч.	Лист	№ док.	Подпись	Дата			
Разработал		Саркисов			08.26	Здание административного назначения	Стадия	Лист	Листов
							П	9	
Проверил		Захваткина			08.26	Дворовой фасад в осях К-Б	ООО "ПК Каллистрат"		
Н.контр.		Шадрина			08.26				

А3

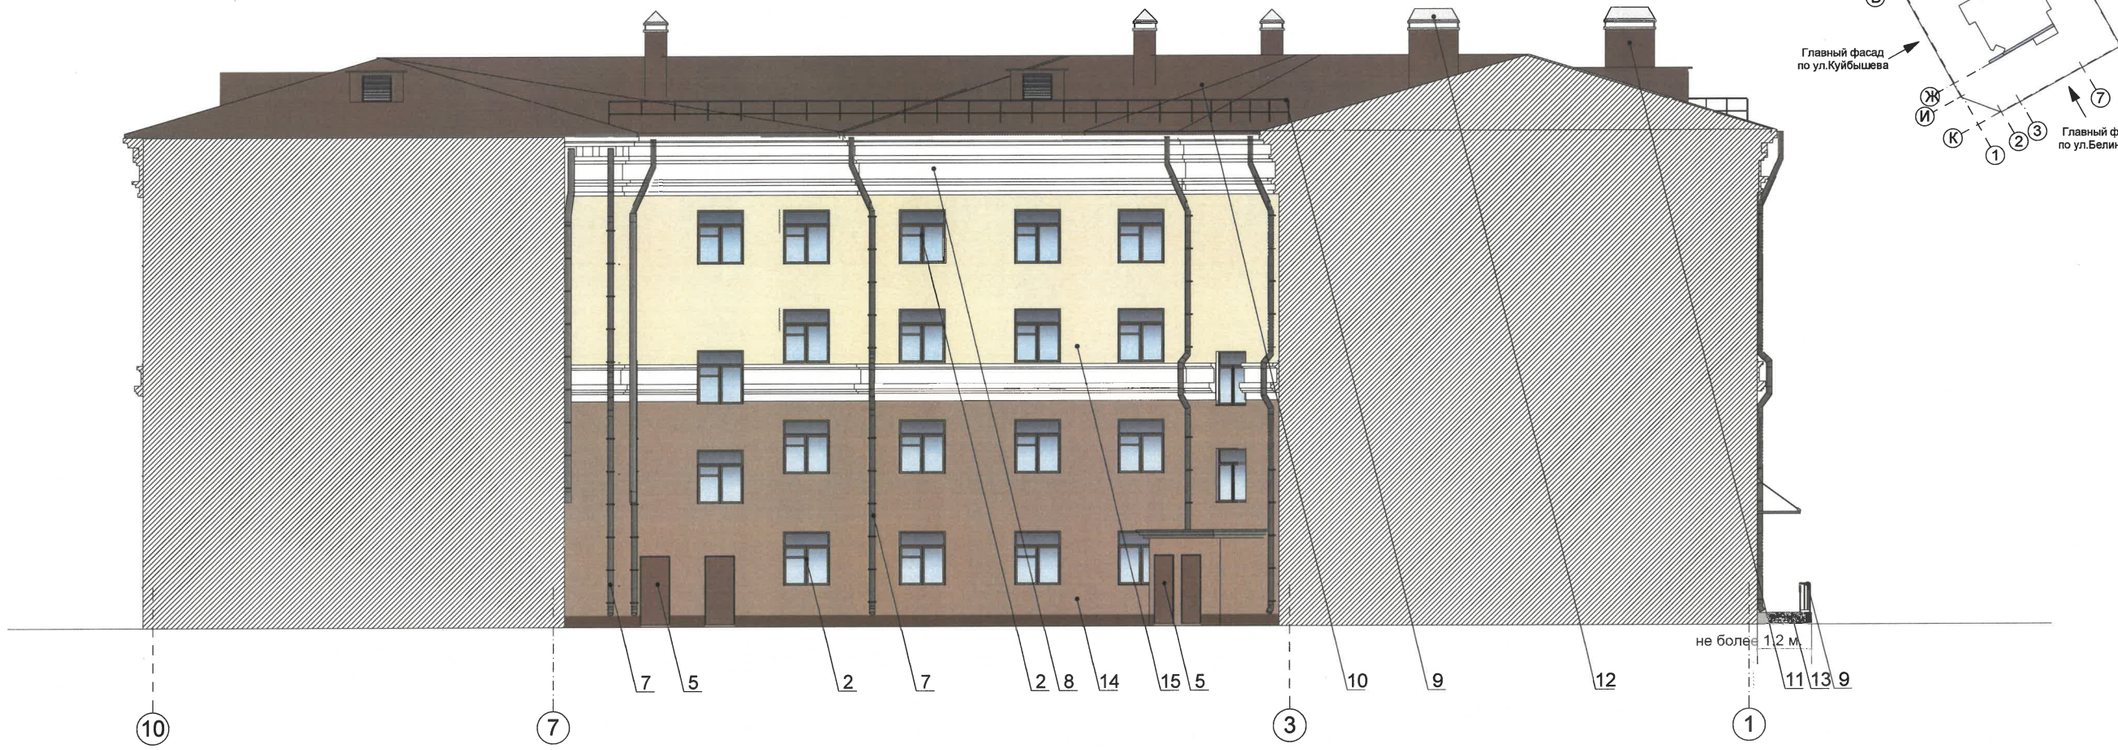

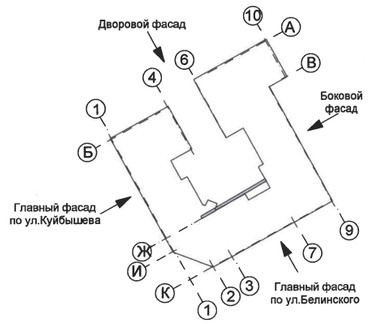

Условные обозначения:


1 - выноска и номер позиции согласно Ведомость отделки фасадов (см.лист 1)


1 - условная координационная ось

СОГЛАСОВАНО
Заместитель начальника ДГА
- главный архитектор
Кораблев С.Н.
«__» сентября 2026 г.

						08-2026-АР.КП		
						Колерный паспорт объекта капитального строительства по ул. Куйбышева, 82, Свердловского района г.Перми		
Изм.	Кол.уч.	Лист	№ док.	Подпись	Дата			
Разработал		Саркисов			08.26	Здание административного назначения	Стадия	Лист	Листов
							П	10	
Проверил		Захваткина			08.26	Дворовой фасад в осях 10-1	ООО "ПК Каллистрат"		
Н.контр.		Шадрина			08.26				

А3

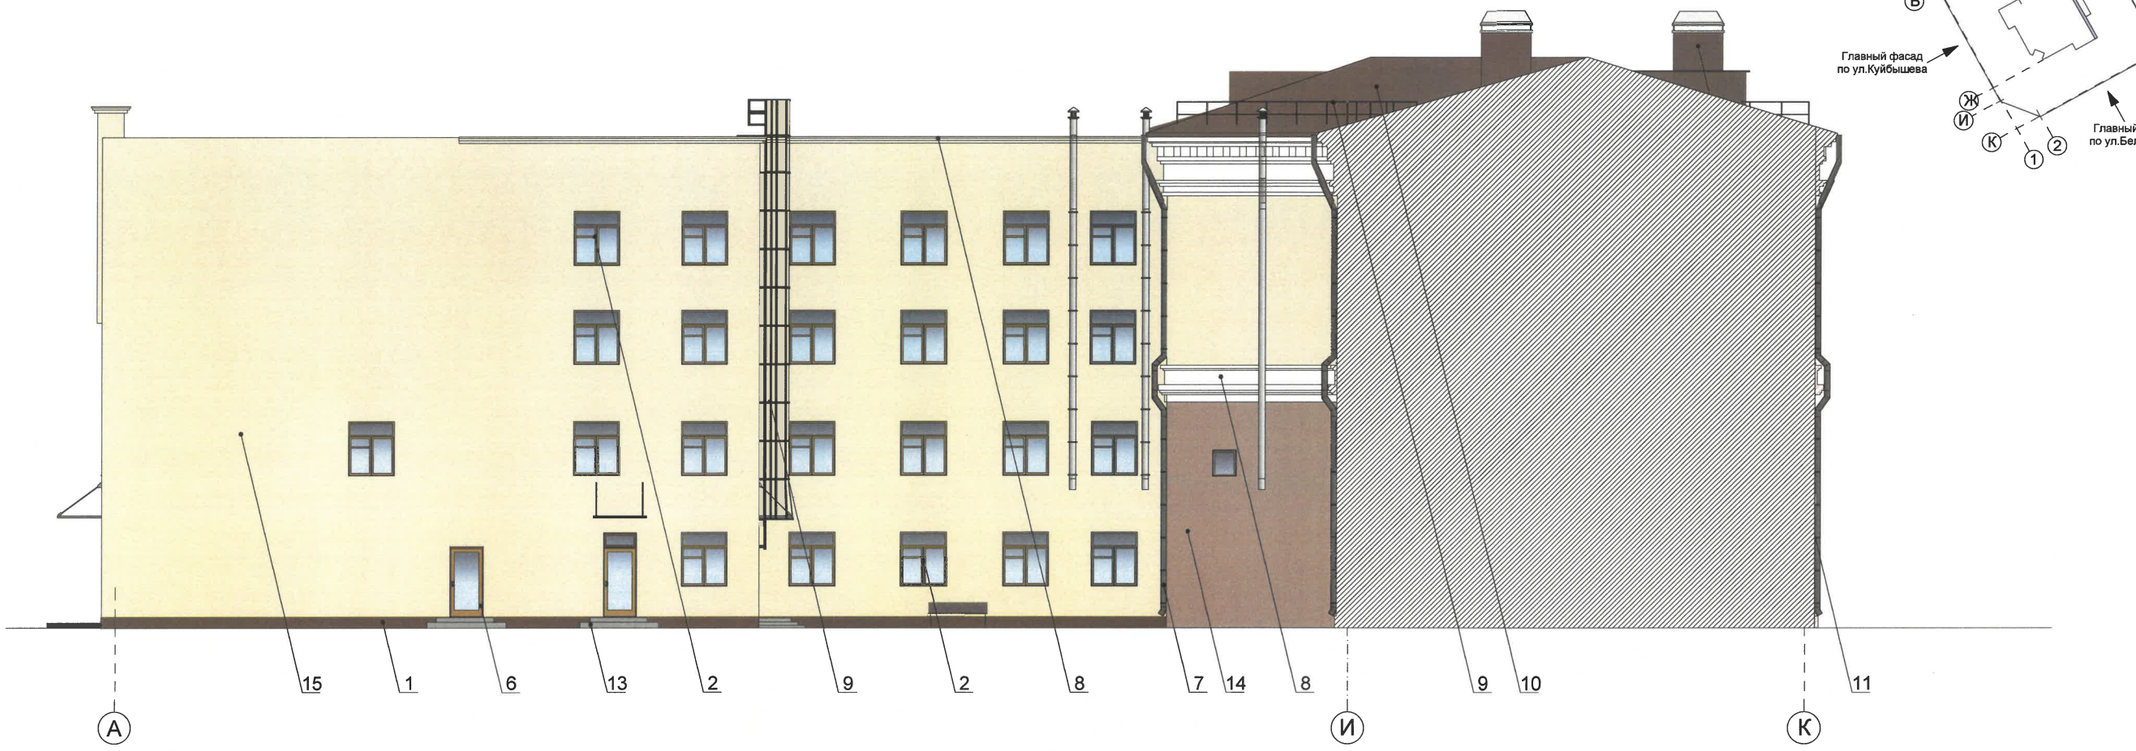

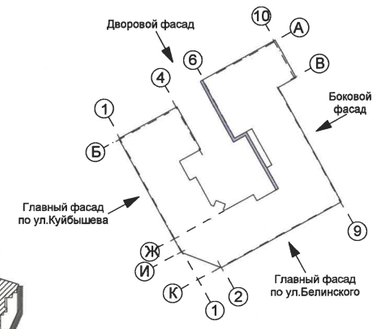

Условные обозначения:

1 - выноска и номер позиции согласно Ведомость отделки фасадов (см.лист 1)

1 - условная координационная ось

СОГЛАСОВАНО
Заместитель начальника ДГА
- главный архитектор
Карасёв С.А.
« 22 » сентября 2026 г.

						08-2026-АР.КП			
						Колерный паспорт объекта капитального строительства по ул. Куйбышева, 82, Свердловского района г.Перми			
Изм.	Кол.уч.	Лист	№ док.	Подпись	Дата				
Разработал		Саркисов			08.26	Здание административного назначения	Стадия	Лист	Листов
							П	11	
Проверил		Захваткина			08.26	Дворовой фасад в осях А-К	ООО "ПК Каллистрат"		
Н.контр.		Шадрина			08.26				

А3



Условия размещения средств размещения информации, рекламных конструкций.


1. Места размещения информации располагаются относительно условной прямой линии - единой горизонтальной оси. Местоположение оси на фасаде определяется как половина расстояния между верхним и нижним архитектурным элементом (окна, наличники, карниз, фриз и др.), выделяющимся (западающим, выступающим) из плоскости стены.
2. Размещение вывесок и рекламных конструкций должно осуществляться в границах места допустимого размещения средств размещения информации, рекламных конструкций, установленных данным колерным паспортом объектом капитального строительства.
3. Размещение вывесок по отношению друг к другу, их конфигурация, наполненность информацией должны соответствовать Стандартным требованиям к вывескам, их размещению и эксплуатации (далее - Стандартные требования), утвержденным Решением Пермского муниципального округа от 23.03.2023 №134
4. В случае, если планируемые к размещению вывески не соответствуют типу и местам размещения средства размещения информации, рекламных конструкций колерного паспорта, потребуется внесение изменений в настоящий колерный паспорт.
5. Максимальный размер информационных табличек - 0,5 м х 0,7 м (пункт 2.13 Стандартных требований).
6. Узел крепления каждого типа объекта информации разрабатывается отдельным рабочим проектом.
7. В случае размещения рекламной конструкции на фасаде здания, строения, сооружения, такая конструкция должна быть отражена в составе нового колерного паспорта, а ее размещение должно осуществляться в соответствии с действующим порядком установки эксплуатации рекламных конструкций на территории города Перми, утвержденным решением Пермской городской Думы от 27.01.2009 № 11, с последующим получением на установку и эксплуатацию рекламной конструкции в установленном порядке.
8. В случае возникновения спорных ситуаций с другими организациями в отношении мест размещения вывесок, расположенных не в границах занимаемого помещения, регулирование конфликта и окончательное решение по размещению вывесок той или иной претендующей организации принимает владелец данного объекта.

Ведомость средств размещения информации, рекламных конструкций

№	Тип объекта, материал, способы крепления	Цвет (с указанием RAL)	Наличие подсветки
1	Указатель с наименованием улицы и номером дома (здания)-(пункт 11.4.2 Решение Пермской городской Думы от 15.12.2020-№277) Металл, пластик, оргстекло	Синий R-(0) G-(20) B-(120), белый	Возможна подсветка
2	Информационная табличка (режимник).Одиночная (500х700) Несплошная выклейка буквенными, цифровыми символами (знаками) из декоративной пленки.	Фирменные цвета	Без подсветки
3	Вывеска-объемные буквы и/или логотипы без подложки на металлических направляющих в цвет фасада на стене здания. Металл, пластик, пленки	RAL9003 или RAL9010 или RAL1036	Внешняя или внутренняя, светодиодами
4	Памятная доска Тресту №14. Чугунное литье.	Черный	Без подсветки
5	Мемориальная доска И.Е.Шихману. Чугунное литье.	Черный	Возможна подсветка
6	Вывеска - объемные буквы и/или логотипы без подложки на металлических направляющих в цвет фасада на стене здания. Металл, пластик, пленки	Лицевая поверхность объемных знаков, логотипа:RAL 9003 (сигнальный белый) или RAL 9010 (белый). Боковая поверхность объемных знаков, логотипа: фирменные цвета.	Внешняя или внутренняя, светодиодами

СОГЛАСОВАНО
Заместитель начальника ДГА
- главный архитектор
«22» сентября 2026 г.

Узел крепления вывески

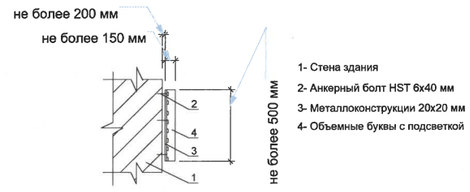

Условные обозначения:

- 1 — Выноска и номер позиции согласно ведомости средств размещения информации
- (1) — условная координационная ось
- Единая горизонтальная ось средств размещения информации, рекламных уонструкций
- Место размещения средств размещения информации, рекламных конструкций
- Место размещения мемориальных и помятных досок

Изм.	Кол.уч.	Лист	№ док.	Подпись	Дата				
						08-2026-АР.КП			
						Колерный паспорт объекта капитального строительства по ул. Куйбышева, 82, Свердловского района г.Перми			
Разработал		Саркисов			08.26	Здание общественного назначения	Стадия	Лист	Листов
							П	12	
Проверил		Захваткина			08.26	Размещение средств размещения информации, рекламных конструкций.	ООО "ПК Каллистрат"		
Н.контр.		Шадрина			08.26				

А3



СОГЛАСОВАНО
Заместитель начальника ДГА
- главный архитектор
Карасёв С.Н.
«22» сентября 2016 г.

Условные обозначения:

1 — Выноска и номер позиции согласно ведомости средств размещения информации

1 — условная координационная ось

Единая горизонтальная ось средств размещения информации, рекламных уонструкций

Место размещения средств размещения информации, рекламных конструкций

Место размещения мемориальных и помятных досок

						08-2026-АР.КП		
						Колерный паспорт объекта капитального строительства по ул. Куйбышева, 82, Свердловского района г.Перми		
Изм.	Кол.уч.	Лист	№ док.	Подпись	Дата			
Разработал		Саркисов			08.26	Здание общественного назначения	Стадия	Лист	Листов
							П	13	
Проверил		Захваткина			08.26	Размещение средств размещения информации, рекламных конструкций.	ООО "ПК Каллистрат"		
Н.контр.		Шадрина			08.26				

А3



СОГЛАСОВАНО
Заместитель начальника ДГА
- главный архитектор
Караев С.А
«12» сентября 2026 г.

Условные обозначения:

1 — Выноска и номер позиции согласно ведомости средств размещения информации

1 — условная координационная ось

Единая горизонтальная ось средств размещения информации, рекламных уонструкций

Место размещения средств размещения информации, рекламных конструкций

						08-2026-АР.КП		
						Колерный паспорт объекта капитального строительства по ул. Куйбышева, 82, Свердловского района г.Перми		
Изм.	Кол.уч.	Лист	№ док.	Подпись	Дата			
Разработал		Саркисов			08.26	Здание общественного назначения	Стадия: П	Лист: 14 / Листов:
Проверил		Захваткина			08.26	Размещение средств размещения информации, рекламных конструкций.	ООО "ПК Каллистрат"	
Н.контр.		Шадрина			08.26			

А3



СОГЛАСОВАНО
Заместитель начальника ДГА
- главный архитектор
Карасев С.Н.
«22» сентября 2026 г.

Условные обозначения:

1 — Выноска и номер позиции согласно ведомости средств размещения информации

1 — условная координационная ось

Единая горизонтальная ось средств размещения информации, рекламных уонструкций

Место размещения средств размещения информации, рекламных конструкций

						08-2026-АР.КП		
						Колерный паспорт объекта капитального строительства по ул. Куйбышева, 82, Свердловского района г.Перми		
Изм.	Кол.уч.	Лист	№ док.	Подпись	Дата			
Разработал		Саркисов			08.26	Здание общественного назначения	Стадия	Лист	Листов
							П	15	
Проверил		Захваткина			08.26	Размещение средств размещения информации, рекламных конструкций.	ООО "ПК Каллистрат"		
Н.контр.		Шадрина			08.26				

А3



СОГЛАСОВАНО
Заместитель начальника ДГА
- главный архитектор
Карасёва С.А.
«22» сентября 2016 г.

Условные обозначения:

1 — Выноска и номер позиции согласно ведомости средств размещения информации

(1) - условная координационная ось

Единая горизонтальная ось средств размещения информации, рекламных уонструкций

Место размещения средств размещения информации, рекламных конструкций

						08-2026-АР.КП		
						Колерный паспорт объекта капитального строительства по ул. Куйбышева, 82, Свердловского района г.Перми		
Изм.	Кол.уч.	Лист	№ док.	Подпись	Дата			
Разработал		Саркисов			08.26	Здание общественного назначения	Стадия: П	Лист: 16 / Листов:
Проверил		Захваткина			08.26	Размещение средств размещения информации, рекламных конструкций.	ООО "ПК Каллистрат"	
Н.контр.		Шадрина			08.26			

А3



СОГЛАСОВАНО
Заместитель начальника ДГА
- главный архитектор
Жарасова
«22» сентября 2026 г.

Примечание:
Согласно Правилам благоустройства территории города Перми, утвержденным решением Пермской городской Думы от 15.12.2020 № 277, предусматривается архитектурно-художественная подсветка карнизов — венчающего и промежуточного, локальная подсветка пилястр, простенков и центральной входной группы с рельефными памятными досками, посвященными АО «Строительно-монтажный трест № 14». Цветовая температура не более 3500 Кельвинов.

Визуализация архитектурно-художественной подсветки представляет общую концепцию подсветки и может незначительно отличаться от чертежей фасадов колерного паспорта.

						08-2026-АР.КП			
						Колерный паспорт объекта капитального строительства по ул. Куйбышева, 82, Свердловского района г.Перми			
Изм.	Кол.уч.	Лист	№ док.	Подпись	Дата				
Разработал		Саркисов			08.26	Здание административного назначения	Стадия	Лист	Листов
							П	17	
Проверил		Захваткина			08.26	Архитектурно-художественная подсветка	ООО "ПК Каллистрат"		
Н.контр.		Шадрина			08.26				

А3

позиция ведомости отделки фасадов	координаты цвета		
5,7,10,11	RAL 8017	C	60
		M	80
		Y	80
		K	80
		R	68
		G	50
		B	45

позиция ведомости отделки фасадов	координаты цвета		
1	RAL Desing 050 40 20	C	40
		M	53
		Y	60
		K	37
		R	122
		G	92
		B	75

позиция ведомости отделки фасадов	координаты цвета		
15	RAL Desing 060 80 10	C	17
		M	18
		Y	27
		K	3
		R	213
		G	200
		B	184

позиция ведомости отделки фасадов	координаты цвета		
14	RAL Desing 060 60 20	C	26
		M	38
		Y	49
		K	16
		R	175
		G	145
		B	117

позиция ведомости отделки фасадов	координаты цвета		
8	RAL 9003	C	0
		M	0
		Y	5
		K	0
		R	244
		G	248
		B	244

Цвета в стандарте RAL и цветовой палитре CMYK. RGB приведены с сайта : https//colorscheme.ru (каталог цветов: RAL CLASSIK, RAL DESIGN)

позиция ведомости отделки фасадов	координаты цвета		
2,4,6	RAL 8001	C	40
		M	60
		Y	90
		K	10
		R	156
		G	107
		B	48

позиция ведомости отделки фасадов	координаты цвета		
16	RAL 7035	C	5
		M	0
		Y	5
		K	20
		R	203
		G	208
		B	204

позиция ведомости отделки фасадов	координаты цвета		
3,9	RAL 7022	C	30
		M	20
		Y	40
		K	80
		R	75
		G	77
		B	70

позиция ведомости отделки фасадов	координаты цвета		
12,17	RAL 7004	C	0
		M	0
		Y	0
		K	45
		R	158
		G	160
		B	161

СОГЛАСОВАНО
Заместитель начальника ДГА
- главный архитектор
Карасёва С.А.
« 22 » октября 2026 г.

Изм.	Кол.уч.	Лист	№ док.	Подпись	Дата	08-2026-АР.КП		
						Колерный паспорт объекта капитального строительства по ул. Куйбышева, 82, Свердловского района г.Перми		
Разработал		Саркисов			08.26	Здание общественного назначения	Стадия	Лист	Листов
							П	18	
Проверил		Захваткина			08.26	Эталоны колеров	ООО "ПК Каллистрат"		
Н.контр.		Шадрина			08.26				

А3