ООО «Призма»

№059-22-01-26-1947 от 05.10.2026

Заказчик: УК «Солнечный город»

ПАСПОРТ ВНЕШНЕГО ОБЛИКА (КОЛЕРНЫЙ ПАСПОРТ) ОБЪЕКТА КАПИТАЛЬНОГО СТРОИТЕЛЬСТВА

(за исключением объектов, строительство которых не завершено)
(далее - колерный паспорт)

АДРЕС ОБЪЕКТА: г. Пермь, административный район Свердловский, улица Николая Островского, здание (строение) № 64

64-НО-2026-АР

ПЕРМЬ, 2026г.

Ведомость чертежей, отображающих архитектурные решения

ЛИСТ	НАИМЕНОВАНИЕ	ПРИМЕЧАНИЯ
1	Общие данные(начало)	
2	Общие данные(продолжение)	
3	Существующее состояние фасадов (фотофиксация).	
4	Существующее состояние фасадов (фотофиксация).	
5	Главный фасад	
6	Дворовой фасад	
7	Боковые фасады	
8	Размещение средств размещения информации, рекламных конструкций	
9	Размещение средств размещения информации, рекламных конструкций	
10	Эталоны колеров.	

Ведомость отделки фасадов

ПОЗ.	ЭЛЕМЕНТ ФАСАДА	ЭТАЛОН ЦВЕТА	ОБОЗН.	ВИД ОТДЕЛКИ	ПРИМ.
1	Поле стены тип 1		RAL 7047	Фиброцементные панели с окраской	
2	Поле стены тип 2		RAL 7040	Фиброцементные панели с окраской	
3	Поле стены тип 3		RAL 9011	Фиброцементные панели, отделка крошкой из натурального камня	
4	Цоколь		RAL 9011	Фиброцементные панели, отделка крошкой из натурального камня	
5	Переплеты окон, дверей, витражей	бел.	RAL 7040 RAL 9003	Металлопластик	
6	Двери		RAL 9016	Металл с полимерным покрытием	
7	Отлив	бел.	RAL 7040 RAL 9003	Металл с полимерным покрытием	
8	Козырек		RAL 7004 RAL 7040	Профилированный лист с полимерным покрытием	
9	Перила, ограждения, лестницы, ворота		RAL 7004 RAL 7040	Металл с полимерным покрытием	
10	Заполнеие витражей		RAL 9011	Стекло с тонировкой	
11	Венитиляционная решетка	бел.	RAL 9003	Металл с полимерным покрытием	
12	Рольставни	бел.	RAL 9003	Металл с полимерным покрытием	
13	Лестницы, площадки		-	Бетон	
14	Маскирующие экраны		RAL 7040	Металл с полимерным покрытием	

Пояснительная записка

Объект капитального строительства – 17-и этажный жилой дом с паркингом и помещениями административно назначения по адресу: ул. Николая Островского, 64, Свердловского р-а г. Перми;
Год постройки и ввода в эксплуатацию: 2011г;
Серия и тип постройки здания- индивидуальная;
В плане здание прямоугольно конфигурации;
Материал наружних стен - фиброцементные панели;
Кровля - плоская;
Ранее разработанные колерные паспорта: не разрабатывался;
Нахождение в границах зон объектов культурного наследия: рассматриваемый объект не располагается в зоне охраны объектов культурного наследия;

Настоящим колерным паспортом:

Определяются типы и виды отделки, и их цветовые решения;
Устанавливаются виды и места размещения средств размещения информации, рекламных конструкций.

Цветовое решение и применяемые материалы обеспечивают комплексное решение всех элементов фасадов, единство архитектурного облика здания. Средства размещения информации, рекламные конструкции не нарушат архитектурный облик здания.

Раздел «Архитектурно-художественная подсветка» настоящим колерным паспортом не разрабатывается. Освещение фасада осуществляется за счет свечения окон и вывесок.

Средства размещения информации, рекламные конструкции, не соответствующие типу и местам их возможного размещения, подлежат демонтажу.

В соответствии с Градостроительным кодексом Российской Федерации, решением Пермской городской Думы от 15.12.2020 № 277 «Об утверждении Правил благоустройства территории города Перми» и постановлением администрации города Перми от 22.02.2017 № 130 «Об утверждении формы и Порядка согласования паспорта внешнего облика объекта капитального строительства (колерного паспорта) объекта капитального строительства (за исключением объектов, строительство которых не завершено)» колерные паспорта либо их изменения не являются разрешительной документацией на строительство, реконструкцию объекта капитального строительства; не являются правовым основанием на устройство (переустройство, демонтаж) пристроек, навесов, козырьков и других архитектурных элементов объекта капитального строительства.

СОГЛАСОВАНО
Заместитель начальника ДГА
- главный архитектор
Карасев С.А.
«22» октября 2026 г.

Изм.	Кол.уч	Лист	№док	Подпись	Дата
Разраб.		Семенов С.А.			09.26

64-НО-2026-АР

Колерный паспорт
по ул. Николая Островского, 64, Свердловского р-а; г. Перми

Многоквартирный жилой дом	Стадия	Лист	Листов
	П	1	10
Общие данные (начало)	Призма РЕКЛАМНОЕ АГЕНТСТВО		


Инструкция о порядке производства работ, связанных с окраской фасадов и всех наружных частей зданий, сооружений, строений, расположенных на территории города Перми

1. Окраска (отделка) фасадов и всех наружных частей зданий, сооружений, строений, расположенных на территории города Перми, может производиться лишь на основании паспорта внешнего облика объекта капитального строительства (колерного паспорта), согласованного с департаментом градостроительства и архитектуры администрации г. Перми (далее – ДГА).
2. До начала процесса окраски (отделки) здания или какого-либо сооружения должны быть произведены работы по капитальному ремонту всех без исключения его наружных частей, подлежащих окраске.
3. До начала ремонта зданий, имеющих газосветовую рекламу, сообщить рекламораспространителю о предстоящих работах на фасаде здания с целью сохранения вывесок либо их демонтажа.
4. Полуразрушенные и разрушенные архитектурные художественно-скульптурные элементы фасада: карнизы, фризы, колонны, пилястры, сандрики, кронштейны, обрамления проемов, различные лепные украшения, барельефы, мозаика, художественная роспись и т.п. подлежат обязательному восстановлению в своем первоначальном виде. Категорически запрещается производить окраску здания без предварительного восстановления указанных элементов декора фасада.
5. Металлические поверхности отдельных элементов фасада: чугунные решетки, ограждения балконов и лестниц, элементы входных групп, двери, кронштейны и прочие архитектурно-художественные элементы фасада перед окраской очищаются от грязи, ржавчины, старой краски и покрываются вновь атмосферостойкой краской для металлических поверхностей.
6. В соответствии с выданными образцами цвета (колерами) на окраску (отделку) здания организация, производящая ремонт здания, составляет пробные образцы цвета, которые наносятся на подготовленную для покраски поверхность стены в уровне 1-го этажа здания (не выше 1,5 метров от земли).
7. Проверку и согласование пробного образца цвета (выкрас колера) производит уполномоченный представитель ДГА. Без указанных проверки и согласования производить окраску (отделку) фасадов здания категорически запрещается.
8. Домоуправления, организации и учреждения, производящие окраску (отделку) и связанный с нею ремонт фасадов здания, несут ответственность за выполнение настоящей инструкции и могут быть привлечены к административной ответственности за ее нарушение в соответствии со статьей 6.8.2 «Нарушение требований к внешнему виду фасадов зданий, строений, сооружений» Закона Пермского края от 06.04.2015 № 460-ПК «Об административных правонарушениях в Пермском крае».
9. По всем вопросам, связанным с производством работ, необходимо обращаться в ДГА по адресу: г. Пермь, ул. Сибирская, 15, каб. 117, тел. 212-76-98.

Ведомость ссылочных и прилагаемых документов

ОБОЗНАЧЕНИЕ	НАИМЕНОВАНИЕ	ПРИМЕЧАНИЯ
Решение Пермской городской Думы от 15.12.2020 № 277	Об утверждении Правил благоустройства территории города Перми	
Постановление администрации г.Перми от 22.02.2017 № 130	Об утверждении формы и Порядка согласования паспорта внешнего облика объекта капитального строительства (колерного паспорта)	

План условных координационных осей

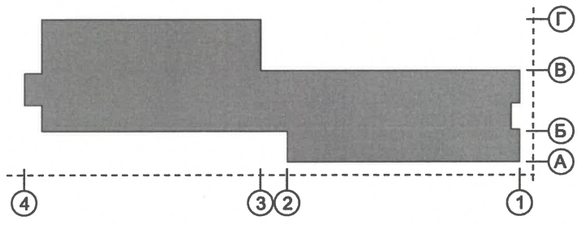

Ситуационный план



Условные обозначения

1 — 17-и этажный жилой дом с паркингом и помещениями административно назначения по адресу: ул. Николая Островского, 64, Свердловского р-а г. Перми с КН 59:01:4410281:815;

Красные линии

Фасады на которых размещаются средства размещения информации, рекламные конструкции

Земельные участки с кадастровыми номерами: 59:01:4410281:22, 59:01:4410281:2

(1) — Условная координационная ось

15 м — Расстояние от объекта капитального строительства до границ земельных участков красных линий

СОГЛАСОВАНО
Заместитель начальника ДГА
- главный архитектор
«22» октября 2026 г.


Примечание:
Красные линии приведены с сайта https://isogd.gorodperm.ru
Грницы земельного участка приведены с сайта https://nspd.gov.ru

Изм.	Кол.уч	Лист	№док	Подпись	Дата
Разраб.		Семенов С.А.			09.26

64-НО-2026-АР


Колерный паспорт
по ул. Николая Островского, 64, Свердловского р-а; г. Перми

Многоквартирный жилой дом	Стадия	Лист	Листов
	П	2	10
Общие данные (продолжение)	Призма		

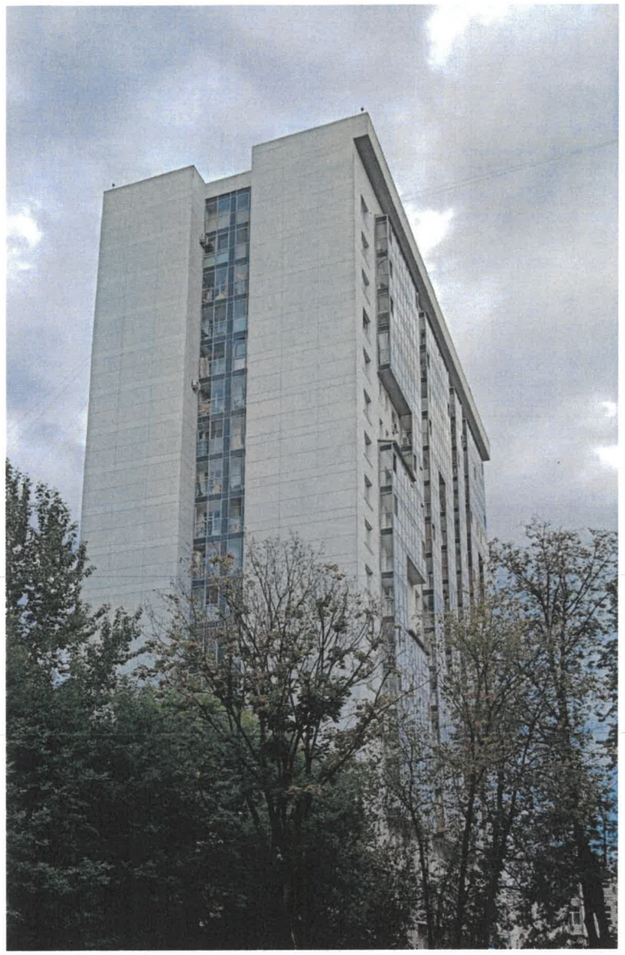





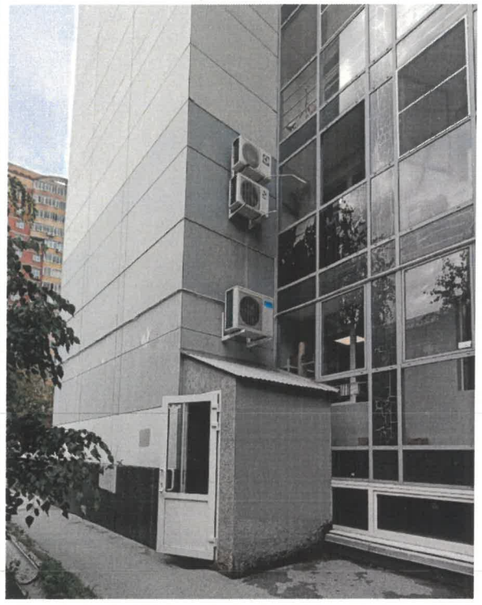





Фотосъемка проводилась- 19.09.2026

СОГЛАСОВАНО
Заместитель начальника ДГА
– главный архитектор
«22» октября 2026 г.

Изм.	Кол.уч	Лист	№док	Подпись	Дата	64-НО-2026-АР			
						Колерный паспорт по ул. Николая Островского, 64, Свердловского р-а; г. Перми			
Разраб.		Семенов С.А.			09.26	Многоквартирный жилой дом	Стадия	Лист	Листов
							П	3	10
						Существующее состояние фасадов (фотофиксация)	Призма РЕКЛАМНОЕ АГЕНТСТВО		
















СОГЛАСОВАНО
Заместитель начальника ДГА
- главный архитектор
«22» октября 2026 г.

Фотосъемка проводилась- 19.09.2026

Изм.	Кол.уч	Лист	№док	Подпись	Дата	64-НО-2026-АР		
						Колерный паспорт по ул. Николая Островского, 64, Свердловского р-а; г. Перми		
Разраб.		Семенов С.А.			09.26	Многоквартирный жилой дом	Стадия	Лист	Листов
							П	4	10
						Существующее состояние фасадов (фотофиксация)	Призма РЕКЛАМНОЕ АГЕНТСТВО		

Примечание:

1. В случае, если наружные лестницы при дополнительно устроенных входах в общественные помещения здания выходят за границы предоставленного земельного участка и красные линии квартала, то устройство дополнительных или переустройство существующих входных групп требует получения разрешения в установленном порядке.
2. Требования к входным группам установлены пунктом 11.7 Правил благоустройства территории города Перми, утвержденных Решением Пермской городской Думы от 15.12.2020 № 277.
3. При размещении новой входной группы, изменении входной группы при проведении реконструкции, капитального ремонта здания, строения, сооружения требуется разработка проекта колерного паспорта.
4. Размещение входных групп, расположенных в границах территорий достопримечательных мест на территории города Перми, должно соответствовать требованиям, установленным органом охраны объектов культурного наследия.
5. Требования к входным группам, расположенным в границах территорий общего пользования, за исключением входных групп, расположенных в границах территорий достопримечательных мест:
- архитектурные элементы входных групп (крыльца, входная площадка, ступени, лестницы, ограждения, парапеты, роллетные системы (рольставни), козырьки, приямки, пандусы или подъемные устройства для маломобильных групп населения) должны быть выполнены параллельно фасаду здания, строения, сооружения на расстоянии не более чем 1,5 м от фасада здания, строения, сооружения и при условии сохранения ширины пешеходной зоны (тротуара) не менее 2 м;
- размер входной площадки - 1,5 м х 1,85 м;
- входная группа (приямок) в подвальное или полуподвальное помещение должна быть выполнена параллельно фасаду здания, строения, сооружения с лестницей на расстоянии не более чем 1,5 м от фасада здания, строения, сооружения. По периметру входной группы (приямка) устраивается парапет высотой не более 0,5 м, над входной группой (приямком) устанавливается козырек с водоотводом;
- на высоте более 0,72 м от уровня земли входная группа должна быть выполнена за счет внутреннего пространства здания, строения, сооружения.
6. Ступени и входная площадка входных групп должны иметь противоскользящее покрытие или полосы.
7. На одном из торцов входной площадки может быть предусмотрен пандус или подъемное устройство для маломобильных групп населения.
8. Наружная кнопка вызывного устройства должна быть размещена в начале заезда на пандус или при входе на подъемное устройство для маломобильных групп населения.
9. Условия размещения дополнительного оборудования см. лист 6.

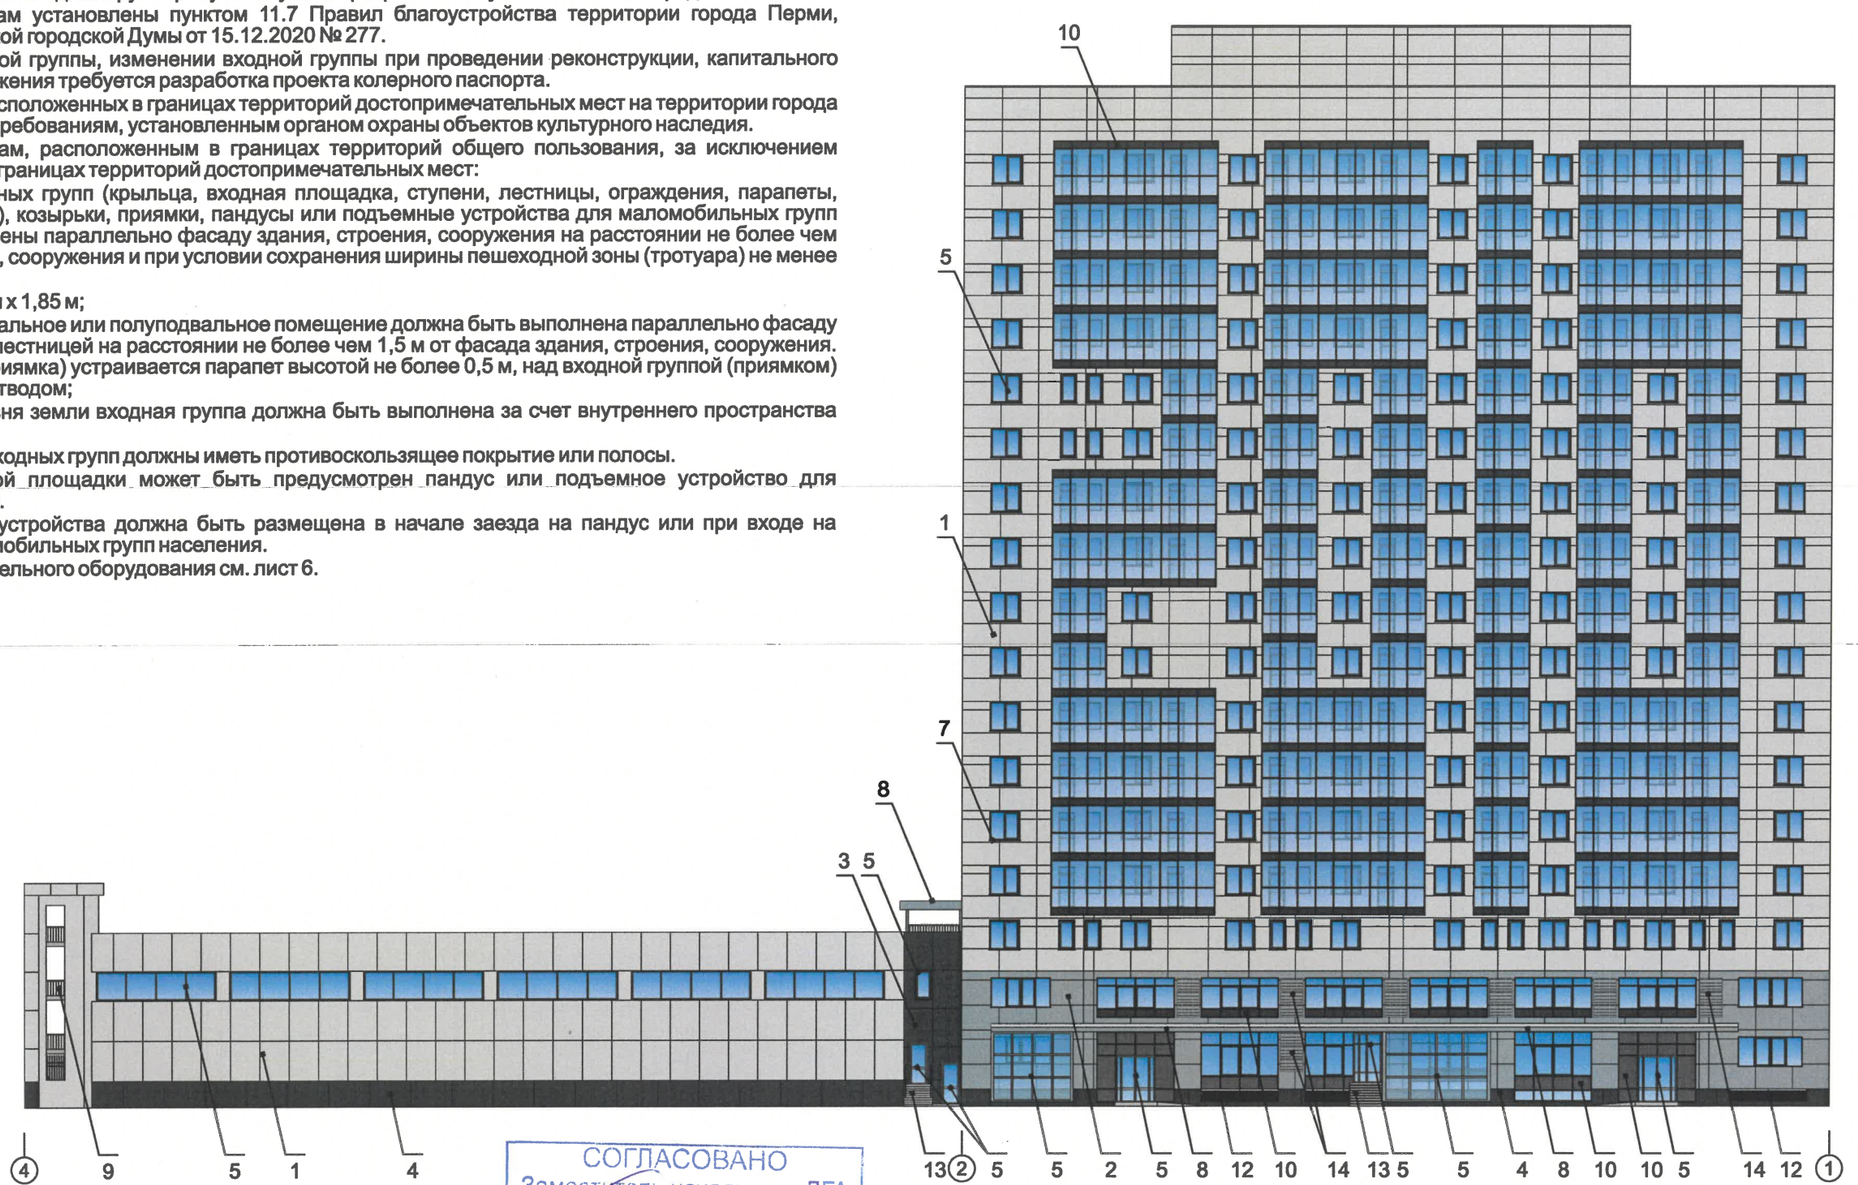

СОГЛАСОВАНО
Заместитель начальника ДГА
- главный архитектор
Карадеев СН
«22» октября 2026 г.

Условные обозначения

1 - Условная координационная ось, см. лист 2

1 - Выноска и номер позиции согласно ведомости отделки фасада на листе 1.

Изм.	Кол.уч	Лист	№док	Подпись	Дата
Разраб.		Семенов С.А.			09.26

64-НО-2026-АР

Колерный паспорт
по ул. Николая Островского, 64, Свердловского р-а; г. Перми

Многоквартирный жилой дом	Стадия	Лист	Листов
	П	5	10

Главный фасад

Призма
РЕКЛАМНОЕ АГЕНТСТВО



ПРИМЕЧАНИЕ:

1. Требования к размещению наружных блоков систем кондиционирования, маскирующих ограждений наружных блоков систем кондиционирования (далее – маскирующие ограждения) на фасадах капитальных объектов установлены пунктом 11.9 Правил благоустройства территории города Перми, утвержденных решением Пермской городской Думы от 15.12.2020 № 277 (далее — Правила), в частности, на фасадах капитальных объектов, расположенных в границах городского центра, а также расположенных на территориях, выходящих на улицы особого градостроительного значения-магистрали городского значения, наружные блоки систем кондиционирования размещаются следующими способами:
- на главных и (или) боковых фасадах капитальных объектов с использованием маскирующих ограждений;
- внутри балкона, лоджии, не превышая верхнюю высотную отметку ограждения балкона, лоджии;
- в специально оборудованных для этих целей местах, нишах, предусмотренных проектной документацией при строительстве, реконструкции, капитальном ремонте капитального объекта, с использованием маскирующих ограждений;
- под лестницей входной группы с использованием маскирующих ограждений;
- в окнах подвального (цокольного) этажа без выхода за плоскость фасада;
- на крышах капитальных объектов;
- в арочных проездах на высоте не менее 3,0 метра от поверхности земли с соблюдением единой горизонтальной оси с использованием маскирующих ограждений;
- под оконными проемами с использованием маскирующих ограждений с соблюдением единой горизонтальной и вертикальной осей.

2. Маскирующие ограждения на фасадах капитальных объектов должны быть выполнены в виде экранов, решеток, корзин, состоящих из передней и боковых панелей, выполненных из горизонтальных реек: ширина рейки - не менее 0,03 м и не более 0,06 м, расстояние между ближайшими рейками - не менее 0,03 м и не более 0,06 м; в цвет части фасада капитального объекта, указанный в колерном паспорте капитального объекта, на которой размещаются маскирующие ограждения.
3. Требования к размещению наружных блоков систем кондиционирования на дворовых фасадах капитальных объектов не устанавливаются.
4. Требования к размещению наружных блоков систем кондиционирования, маскирующих ограждений на фасадах капитальных объектов, расположенных на территориях, не входящих в границы городского центра, а также на территориях, не выходящих на улицы особого градостроительного значения-магистрали городского значения, не устанавливаются, за исключением случая, предусмотренного подпунктом 11.9.7 Правил (после проведения Капитального ремонта наружные блоки систем кондиционирования, маскирующие ограждения подлежат размещению в соответствии с подпунктами 11.9.1-11.9.5 Правил).
5. Размещение наружных блоков систем кондиционирования не должно нарушать законные интересы собственников жилых помещений в непосредственной близости с оборудованием.
6. В соответствии со статьей 36 Жилищного кодекса Российской Федерации собственниками помещений в многоквартирном доме решение о возможности или невозможности размещения наружных блоков кондиционеров на фасадах многоквартирного дома может быть принято на общем собрании собственников помещений данного многоквартирного дома.
7. Условия устройства и переустройства входных групп см.лист 5

СОГЛАСОВАНО
Заместитель начальника ДГА
- главный архитектор
« 22 » октября 2026 г.

Условные обозначения

① - Условная координационная ось см. лист 2


1 - Выноска и номер позиции согласно ведомости отделки фасада на листе 1.


Изм.	Кол.уч	Лист	№док	Подпись	Дата
Разраб.		Семенов С.А.			09.26

64-НО-2026-АР

Колерный паспорт
по ул. Николая Островского, 64, Свердловского р-а; г. Перми

Многоквартирный жилой дом	Стадия	Лист	Листов
	П	6	10
Дворовой фасад	Призма		

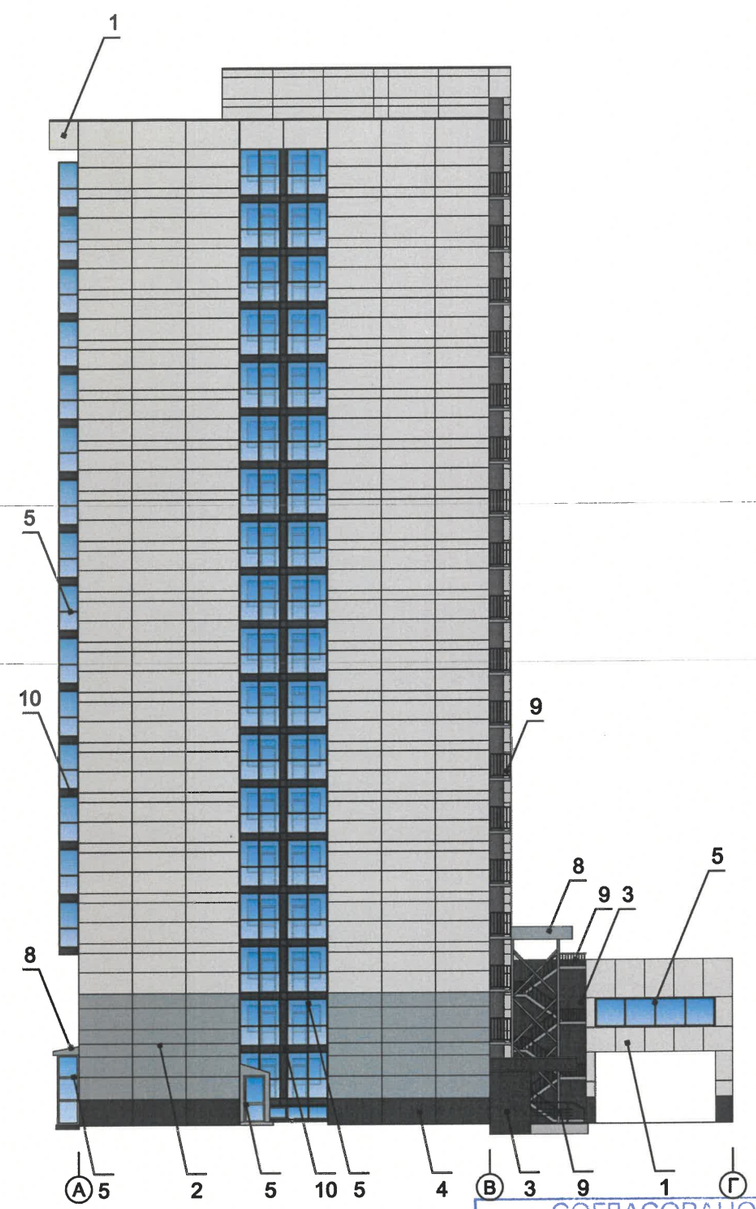

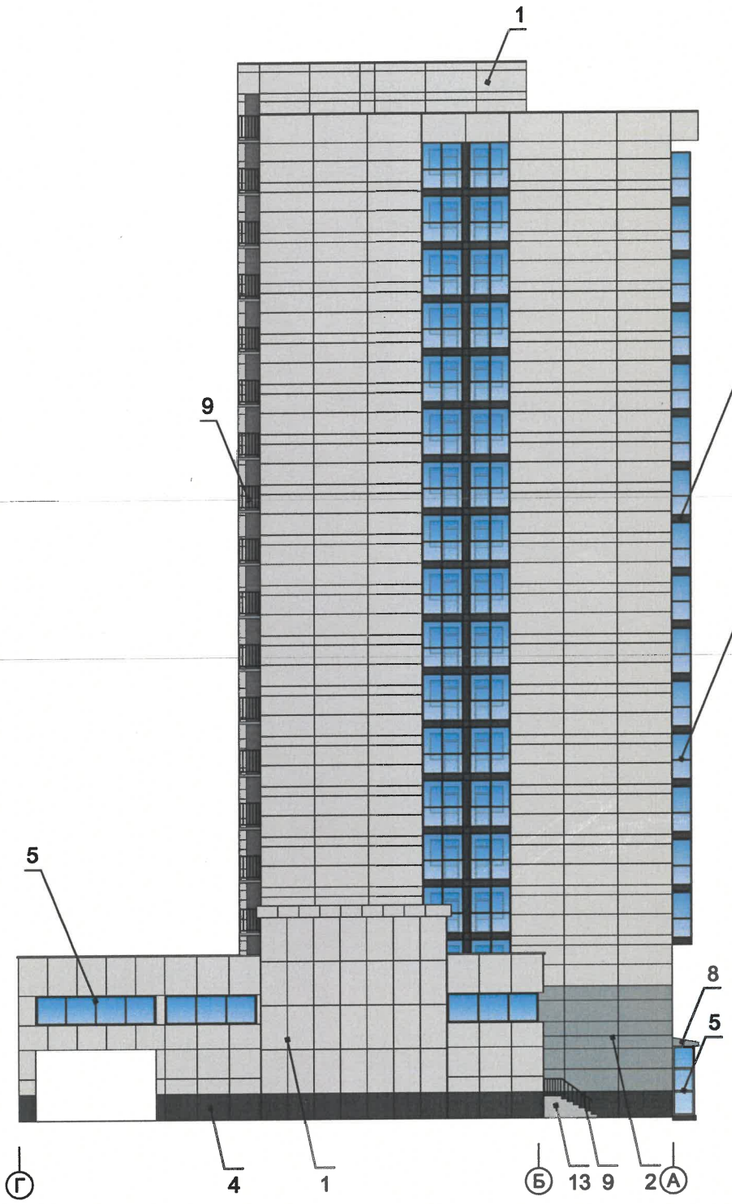

СОГЛАСОВАНО
Заместитель начальника ДГА
- главный архитектор
«22» октября 2026 г.

Условные обозначения

(1) - Условная координационная ось см. лист 2

1 - Выноска и номер позиции согласно ведомости отделки фасада на листе 1.

Изм.	Кол.уч	Лист	№док	Подпись	Дата
Разраб.		Семенов С.А.			09.26

64-НО-2026-АР

Колерный паспорт
по ул. Николая Островского, 64, Свердловского р-а; г. Перми

Многоквартирный жилой дом	Стадия	Лист	Листов
	П	7	10
Боковые фасады	Призма		



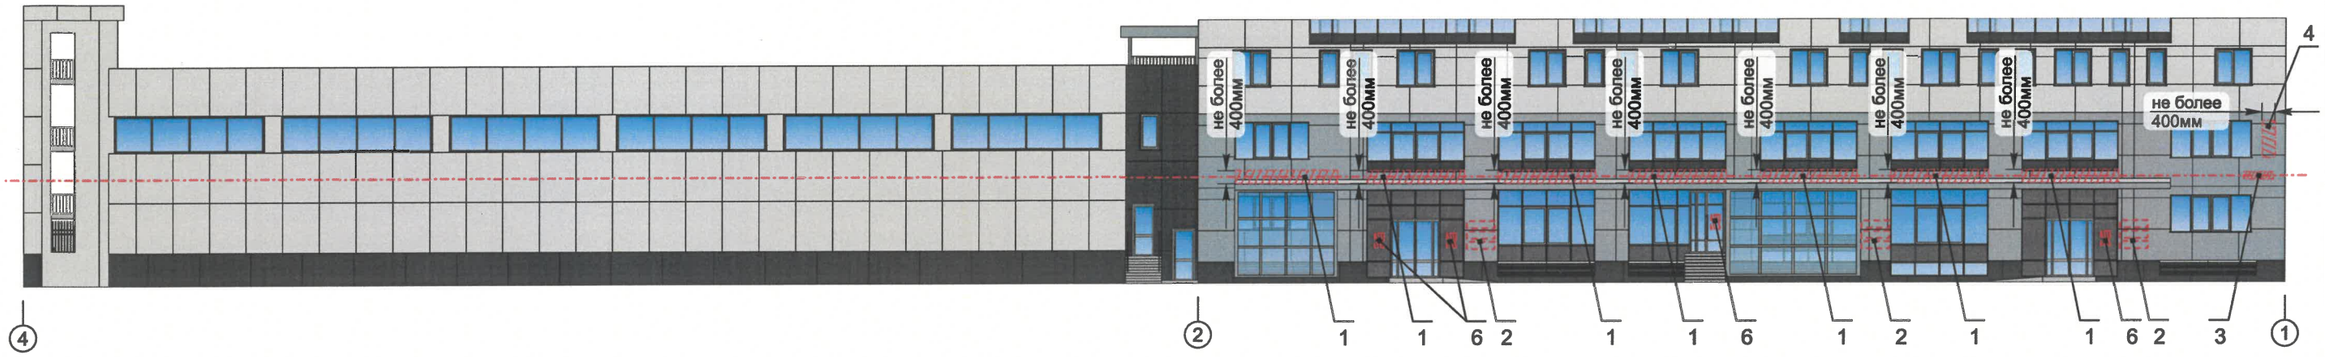



Схема группировки модульных табличек

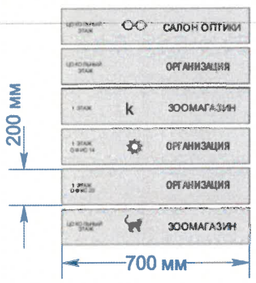

Схемы крепления конструкций к основе:

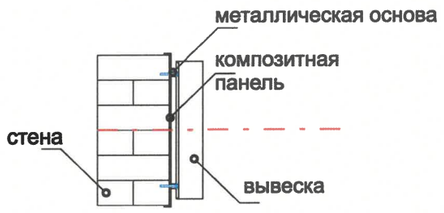

Схемы компановки объемных букв и/или логотипов, относительно оси и места размещения средств размещения информации

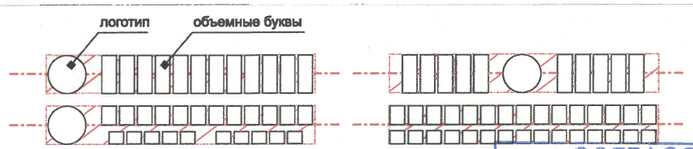

СОГЛАСОВАНО
Заместитель начальника ДГА
- главный архитектор
Красер С.А.
«22» октября 2026 г.

Ведомость средств размещения информации, рекламных конструкций

№	Тип объекта, материал, способы крепления	Цвет (с указанием RAL)	Наличие подсветки
1	Вывеска - объемные буквы и /или логотипы без подложки на металлических направляющих на передней плоскости козырька. Металл, пластик, пленки	фирменные цвета	Возможна подсветка
2	Модульная табличка Металл, пластик, пленки	Фон-…….. Информация не более 50% от размера таблички на прозрачной основе	Без подсветки
3	Указатель с наименованием улицы и номером дома (здания) (пункт 11.4.2 решения Пермской городской Думы от 15.12.2020 № 277). Пластик, металл.	Синий R-(0) G-(20) B-(90), белый	Возможна подсветка
4	Вертикальная вывеска - объемные буквы и/или логотипы без подложки на металлических направляющих в цвет фасада на стене здания. Металл, пластик, пленки	фирменные цвета	Возможна подсветка
5	Вывеска - объемные буквы и /или логотипы без подложки на направляющих на фоне витража. Металл, пластик, пленки	фирменные цвета	Возможна подсветка
6	Информационная табличка (режимник). Одиночная (500х700). Несплошная выклейка буквенными, цифровыми символами (знаками) из декоративной пленки.	фирменные цвета	Без подсветки

Условные обозначения

- Место допустимого размещения средств размещения информации, рекламных конструкций.
- Выноска и номер позиции согласно ведомости средств размещения информации,рекламных конструкций
- Единая горизонтальная ось средств размещения информации
- Условная координационная ось

Условия размещения средств размещения информации, рекламных конструкций, смотреть - лист 9.

Изм.	Кол.уч	Лист	№док	Подпись	Дата
Разраб.		Семенов С.А.			09.26


64-НО-2026-АР

Колерный паспорт
по ул. Николая Островского, 64, Свердловского р-а; г. Перми

Многоквартирный жилой дом	Стадия	Лист	Листов
	П	8	10

Размещение средств размещения информации, рекламных конструкций

Призма
РЕКЛАМНОЕ АГЕНТСТВО

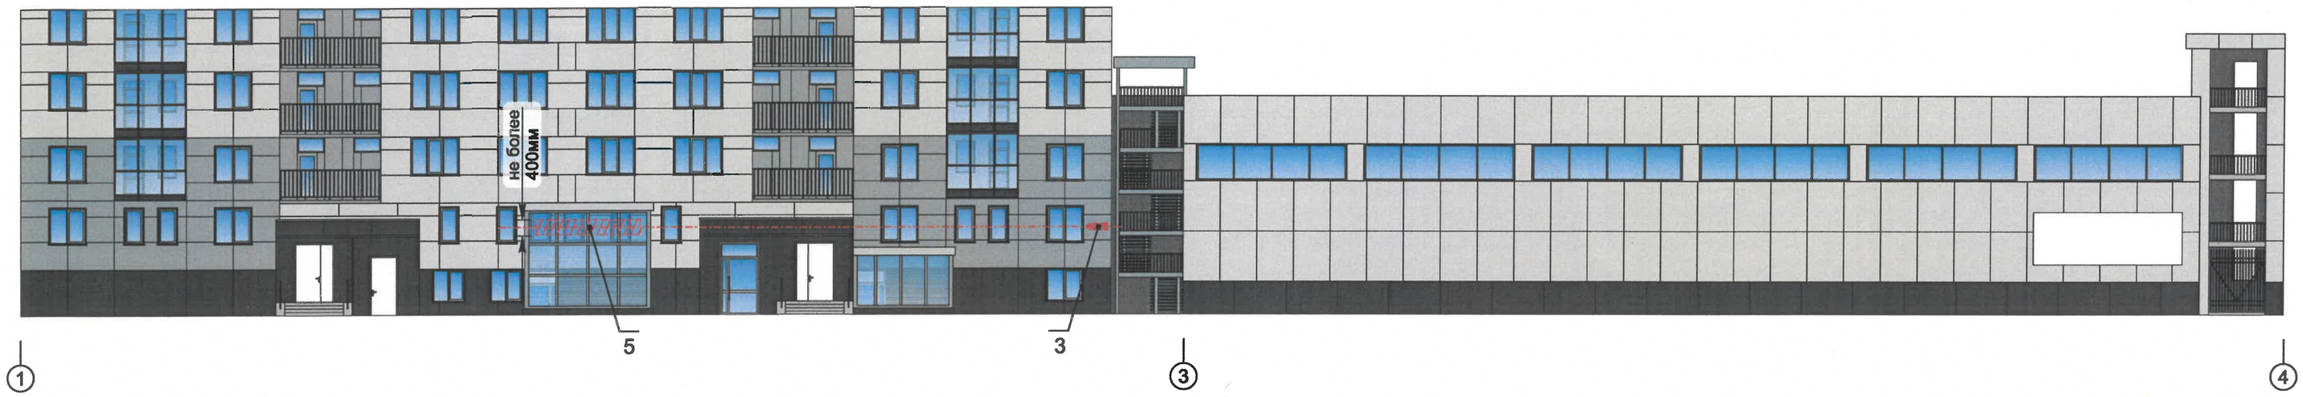

Условия размещения средств размещения информации, рекламных конструкций.

1. Места размещения информации располагаются относительно условной прямой линии – единой горизонтальной оси. Местоположение оси на фасаде определяется как половина расстояния между верхним и нижним архитектурным элементом (окна, наличники, карниз, фриз и др.), выделяющимся (западающим, выступающим) из плоскости стены.
2. Размещение вывесок должно осуществляться в границах места допустимого размещения средств размещения информации, рекламных конструкций, установленных данным колерным паспортом объекта капитального строительства.
3. Размещение вывесок по отношению друг к другу, их конфигурация, наполненность информацией должны соответствовать Стандартным требованиям к вывескам, их размещению и эксплуатации (далее - Стандартные требования), утвержденным Решением Пермской городской Думы от 15.12.2020 №277.
4. В случае, если планируемые к размещению вывески не соответствуют Стандартным требованиям и действующему колерному паспорту, требуется внесение изменений в колерный паспорт путем разработки нового колерного паспорта.
5. Максимальный размер информационных табличек – 0,5 м х 0,7 м (пункт 2.13 Стандартных требований).
6. Узел крепления каждого типа объекта информации разрабатывается отдельным рабочим проектом.
7. В случае размещения рекламной конструкции на фасаде здания, строения, сооружения, такая конструкция должна быть отражена в составе нового колерного паспорта, а ее размещение должно осуществляться в соответствии с действующим порядком установки эксплуатации рекламных конструкций на территории города Перми, утвержденным решением Пермской городской Думы от 27.01.2009 № 11, с последующим получением на установку и эксплуатацию рекламной конструкции в установленном порядке.
8. В случае возникновения спорных ситуаций с другими организациями в отношении мест размещения нестандартных вывесок, расположенных не в границах занимаемого помещения, регулирование конфликта и окончательное решение по размещению вывесок той или иной претендующей организации в соответствии с положениями Жилищного кодекса Российской Федерации должно приниматься на собрании собственников помещений в многоквартирном доме.
9. Размещение вывесок, перекрывающих оконные проемы, а также расположенных на балконах, лоджиях зданий и сооружений должно быть согласовано с собственниками помещений, к которым относится балкон и данный оконный проем.
10. В случае возникновения спорных ситуаций в отношении места размещения информационной конструкции на парапете кровли/кровле/стене у кровли, регулирование конфликта и окончательное решение по размещению информационной конструкции должно приниматься на собрании собственников помещений в многоквартирном доме в соответствии с положениями Жилищного кодекса Российской Федерации.

СОГЛАСОВАНО
Заместитель начальника ДГА
- главный архитектор
Карасев С.А.
«22» октября 2026 г.

Условные обозначения

- Место допустимого размещения средств размещения информации, рекламных конструкций.
- 1 — Выноска и номер позиции согласно ведомости средств размещения информации,рекламных конструкций
- Единая горизонтальная ось средств размещения информации
- 1 — Условная координационная ось

Ведомость средств размещения информации, рекламных конструкций, смотреть - лист 8

Изм.	Кол.уч	Лист	№док	Подпись	Дата	64-НО-2026-АР			
						Колерный паспорт по ул. Николая Островского, 64, Свердловского р-а; г. Перми			
Разраб.		Семенов С.А.			09.26	Многоквартирный жилой дом	Стадия	Лист	Листов
							П	9	10
						Размещение средств размещения информации, рекламных конструкций	Призма РЕКЛАМНОЕ АГЕНТСТВО		

Позиция согласно ведомости отделки фасадов	Координаты цвета RAL 7047		
1		C:	0
		M:	0
		Y:	5
		K:	20
		R:	207
		G:	208
		B:	207

Позиция согласно ведомости отделки фасадов	Координаты цвета RAL 7004		
8,9		C:	0
		M:	0
		Y:	0
		K:	45
		R:	158
		G:	160
		B:	161

Позиция согласно ведомости отделки фасадов	Координаты цвета RAL 7040		
2,5,7,8,9		C:	20
		M:	5
		Y:	10
		K:	40
		R:	157
		G:	163
		B:	166

Позиция согласно ведомости отделки фасадов	Координаты цвета RAL 9016		
6		C:	3
		M:	0
		Y:	0
		K:	0
		R:	247
		G:	251
		B:	245

Позиция согласно ведомости отделки фасадов	Координаты цвета RAL 9003		
5,7,11,12		C:	0
		M:	0
		Y:	0
		K:	0
		R:	244
		G:	248
		B:	244

Позиция согласно ведомости отделки фасадов	Координаты цвета RAL 9011		
3,4,10		C:	100
		M:	100
		Y:	100
		K:	80
		R:	41
		G:	44
		B:	47

СОГЛАСОВАНО
Заместитель начальника ДГА
- главный архитектор
Харагда СА
«22» октября 26 г.

Примечание:
Цвета в стандарте RAL и цветовой палитре CMYK, RGB приведены с сайта https://colorscheme.ru/ (каталог цветов RAL CLASSIC, RAL DESIGN).

Изм.	Кол.уч	Лист	№док	Подпись	Дата
Разраб.		Семенов С.А.			09.26

64-НО-2026-АР

Колерный паспорт
по ул. Николая Островского, 64, Свердловского р-а; г. Перми

Многоквартирный жилой дом	Стадия	Лист	Листов
	П	10	10
Эталоны колеров	Призма РЕКЛАМНОЕ АГЕНТСТВО		