ООО «ПРИОРИТЕТ»

№ 059-22-0126-1961 от 06.10.2026

Заказчик: Лебедев О.В.

ПАСПОРТ ВНЕШНЕГО ОБЛИКА (КОЛЕРНЫЙ ПАСПОРТ) ОБЪЕКТА КАПИТАЛЬНОГО СТРОИТЕЛЬСТВА (за исключением объектов, строительство которых не завершено) (далее - колерный паспорт)

АДРЕС ОБЪЕКТА: г.Пермь, административный район Дзержинский
ул.Плеханова, здание (строение) № 46

шифр: П46-Д-2026-ОФ

ПЕРМЬ, 2026г.

Ведомость чертежей, отображающих архитектурные решения

ЛИСТ	НАИМЕНОВАНИЕ	ПРИМЕЧАНИЯ
1-2	Общие данные	
3	Существующее состояние фасадов	
4	Визуализация	
5	Главный фасад	
6	Дворовой фасад	
7	Боковые фасады	
8	Размещение средств размещения информации, рекламных конструкций	
9	Архитектурно-художественная подсветка	
10	Эталоны колеров	

СОГЛАСОВАНО
Заместитель начальника ДГА
- главный архитектор
«14» 10 2020 г.

Ведомость отделки фасадов

ПОЗ.	ЭЛЕМЕНТ ФАСАДА	ЭТАЛОН ЦВЕТА	ОБОЗНАЧ.	ВИД ОТДЕЛКИ	ПРИМ.
1	Цоколь		RAL 7024	Фиброцементные панели	
2	Основное поле стен (тип 1)		RAL 085 85 10	Фиброцементные панели	
3	Основное поле стен (тип 2)		RAL 8017	Фальцевые металлические листы с полимерным покрытием	
4	Основное поле стен (тип 3)		RAL DESIGN 060 60 30	Реечные панели ДПК	
5	Переплеты окон, витражей, дверей		RAL9003	Металлопластиковые системы	
6	Дверные блоки		RAL 7024	Атмосферостойкая краска по металлу	
7	Кровля, козырьки (тип 1), слуховые окна		RAL 8017	Фальцевые металлические листы с полимерным покрытием	
8	Козырьки (тип 2)		RAL 7024 -	Мет. сетка в раме из мет. уголка	
9	Наличник, откосы, отливы		RAL 7024	Оцинкованная сталь с полимерным покрытием	
10	Входная площадка, ступени		RAL 7005	Плитка с шероховатой поверхностью	
11	Металлические элементы крылец, (стойки, ограждения)		RAL 7024	Атмосферостойкая краска по металлу	
12	Водосточные трубы		RAL 7024	Оцинкованная сталь с полимерным покрытием	
13	Маскирующее ограждение под кондиционеры, рольставни		RAL 8017 085 85 10 7033	Атмосферостойкая краска по металлу	

Пояснительная записка

Объект капитального строительства: Административное здание, расположенное по адресу: г. Пермь, Дзержинский район, ул. Плеханова, д. 46.

Год постройки и ввода в эксплуатацию: 1946 г.
Наружные стены: кирпичные;
Кровля: скатная;
Здание в плане: прямоугольной конфигурации.

Нахождение в зоне объектов культурного наследия: не расположено;

Здание располагается в границах городского центра, установленных Правилами благоустройства территории города Перми, утвержденных решением Пермской городской Думы от 15.12.2020 № 277;

Ранее согласованные колерные паспорта: не разрабатывались ;
Настоящим колерным паспортом:
определяются типы и виды отделки, и их цветовые решения;
устанавливаются виды и места размещения средств размещения информации, рекламных конструкций.

Цветовое решение и применяемые материалы обеспечивают комплексное решение всех элементов фасадов, единство архитектурного облика здания. Средства размещения информации, рекламные конструкции не нарушат архитектурный облик здания.

В соответствии с Градостроительным кодексом Российской Федерации, решением Пермской городской Думы от 15.12.2020 № 277 «Об утверждении Правил благоустройства территории города Перми» и постановлением администрации города Перми от 22.02.2017 № 130 «Об утверждении формы и порядка согласования паспорта внешнего облика (колерного паспорта) объекта капитального строительства (за исключением объектов, строительство которых не завершено)» колерные паспорта не являются разрешительной документацией на строительство, реконструкцию объекта капитального строительства; не являются правовым основанием на устройство пристроек, навесов, козырьков и других архитектурных элементов объекта капитального строительства;

Средства размещения информации, рекламные конструкции, не соответствующие типу и местам их возможного размещения, предусмотренные данным колерным паспортом или Стандартным требованиям (Решение Пермской городской Думы № 277 от 15.12.2020), подлежат демонтажу.

При проведении капитального ремонта здания в сроки, установленные пунктом 11.3 Правил благоустройства территории города Перми для зданий, расположенных в границах городского центра и обращенных одним из фасадов на территорию общего пользования, капитальных объектов, обращенных одним из фасадов на улицу особого градостроительного значения-магистраль городского значения (не реже 1 раза в 5 лет после дня ввода в эксплуатацию капитальных объектов при строительстве, реконструкции или после дня подписания документа о приемке выполненных работ по Текущему ремонту, Капитальному ремонту капитальных объектов) необходима разработка колерного паспорта здания, предусматривающего отделку фасада и цветовое решение, соответствующие требованиям Правил благоустройства в редакции решения Пермской городской Думы от 22.10.2024 № 177.

14	Основное поле стен (тип 4)		RAL 7033	Фиброцементные панели	
15	Рольставни		RAL 7024	Атмосферостойкая краска по металлу	
16	Кровля пристроя		RAL 8017	Металлочерепица	

Изм.	Кол.уч	Лист	№док.	Подпись	Дата	П46-Д-2026-ОФ			
						Колерный паспорт по ул.Плеханова, № 46 Дзержинского района г. Перми			
Разработал		Попова Е.Ю.			10.26	Административное здание	Стадия	Лист	Листов
							П	1	10
Н.контроль		Попова Е.Ю.			10.26	Общие данные	ООО «ПРИОРИТЕТ»		

Инструкция о порядке производства работ, связанных с окраской фасадов и всех наружных частей зданий, сооружений, строений, расположенных на территории города Перми

1. Окраска (отделка) фасадов и всех наружных частей зданий, сооружений, строений, расположенных на территории города Перми, может производиться лишь на основании паспорта внешнего облика объекта капитального строительства (колерного паспорта), согласованного с департаментом градостроительства и архитектуры администрации г. Перми (далее – ДГА).
2. До начала процесса окраски (отделки) здания или какого-либо сооружения должны быть произведены работы по капитальному ремонту всех без исключения его наружных частей, подлежащих окраске.
3. До начала ремонта зданий, имеющих газосветовую рекламу, сообщить рекламораспространителю о предстоящих работах на фасаде здания с целью сохранения вывесок либо их демонтажа.
4. Полуразрушенные и разрушенные архитектурные художественно-скульптурные элементы фасада: карнизы, фризы, колонны, пилястры, сандрики, кронштейны, обрамления проемов, различные лепные украшения, барельефы, мозаика, художественная роспись и т.п. подлежат обязательному восстановлению в своем первоначальном виде. Категорически запрещается производить окраску здания без предварительного восстановления указанных элементов декора фасада.
5. Металлические поверхности отдельных элементов фасада: чугунные решетки, ограждения балконов и лестниц, элементы входных групп, двери, кронштейны и прочие архитектурно-художественные элементы фасада перед окраской очищаются от грязи, ржавчины, старой краски и покрываются вновь атмосферостойкой краской для металлических поверхностей.
6. В соответствии с выданными образцами цвета (колерами) на окраску (отделку) здания организация, производящая ремонт здания, составляет пробные образцы цвета, которые наносятся на подготовленную для покраски поверхность стены в уровне 1-го этажа здания (не выше 1,5 метров от земли).
7. Проверку и согласование пробного образца цвета (выкраса колера) производит уполномоченный представитель ДГА. Без указанных проверки и согласования производить окраску (отделку) фасадов здания категорически запрещается.
8. Домоуправления, организации и учреждения, производящие окраску (отделку) и связанный с нею ремонт фасадов здания, несут ответственность за выполнение настоящей инструкции и могут быть привлечены к административной ответственности за ее нарушение в соответствии со статьей 6.8.2 «Нарушение требований к внешнему виду фасадов зданий, строений, сооружений» Закона Пермского края от 06.04.2015 № 460-ПК «Об административных правонарушениях в Пермском крае».
9. По всем вопросам, связанным с производством работ, необходимо обращаться в ДГА по адресу: г. Пермь, ул. Сибирская, 15, каб. 315, тел. 212-76-98.

С

Ситуационный план



СОГЛАСОВАНО
Заместитель начальника ДГА
- главный архитектор
«14» 10 2026 г.

Условные обозначения

- 46 - Административное здание по ул. Плеханова, д. 46 в Дзержинском районе г. Перми
- Красные линии
- Границы земельного участка с кадастровым номером 59:01:4410238:2
- 1 м - Расстояние от объекта до границ земельного участка и/или красных линий
- 1 - Условная координационная ось

Ведомость ссылочных и прилагаемых документов

ОБОЗНАЧЕНИЕ	НАИМЕНОВАНИЕ	ПРИМЕЧАНИЕ
	Ссылочные документы	
Постановление администрации г. Перми от 22.02.2017 № 130	Об утверждении формы и Порядка согласования паспорта внешнего облика (колерного паспорта) объекта капитального строительства (за исключением объектов, строительство которых не завершено)	
Решение Пермской городской Думы от 15.12.2020 № 277	«Об утверждении Правил благоустройства территории города Перми»	

ПРИМЕЧАНИЕ:
1. Границы земельного участка и его номер приведены с сайта https://pkk.rosreestr.ru/;
2. Красные линии приведены с сайта https://isogd.gorodperm.ru/.

Изм.	Кол.уч	Лист	№док.	Подпись	Дата	П46-Д-2026-ОФ			
						Колерный паспорт по ул.Плеханова, № 46 Дзержинского района г. Перми			
Разработал		Попова Е.Ю.			10.26	Административное здание	Стадия	Лист	Листов
							П	2	
Н.контроль		Попова Е.Ю.			10.26	Общие данные	ООО «ПРИОРИТЕТ»		















Фотофиксация выполнена 10.10.2026 г.

СОГЛАСОВАНО
Заместитель начальника ДГА
- главный архитектор
« 14 » 10 2026 г.


Изм.	Кол.уч	Лист	№док.	Подпись	Дата	П46-Д-2026-ОФ			
						Колерный паспорт по ул.Плеханова, № 46 Дзержинского района г. Перми			
Разработал		Попова Е.Ю.			10.26	Административное здание	Стадия	Лист	Листов
							П	3	
Н.контроль		Попова Е.Ю.			10.26	Существующее состояние фасадов	ООО «ПРИОРИТЕТ»		



СОГЛАСОВАНО
Заместитель начальника ДГА
- главный архитектор
Карасев С.И.
«14» 10 2026 г.

На данном листе представлена визуализация, которая представляет общую концепцию проекта и может отличаться от фасадов колерного паспорта.


						П46-Д-2026-ОФ		
						Колерный паспорт по ул.Плеханова, № 46 Дзержинского района г. Перми		
Изм.	Кол.уч	Лист	№док.	Подпись	Дата			
Разработал		Попова Е.Ю.			10.26	Административное здание	Стадия	Лист	Листов
							П	4	
Н.контроль		Попова Е.Ю.			10.26	Визуализация	ООО «ПРИОРИТЕТ»		

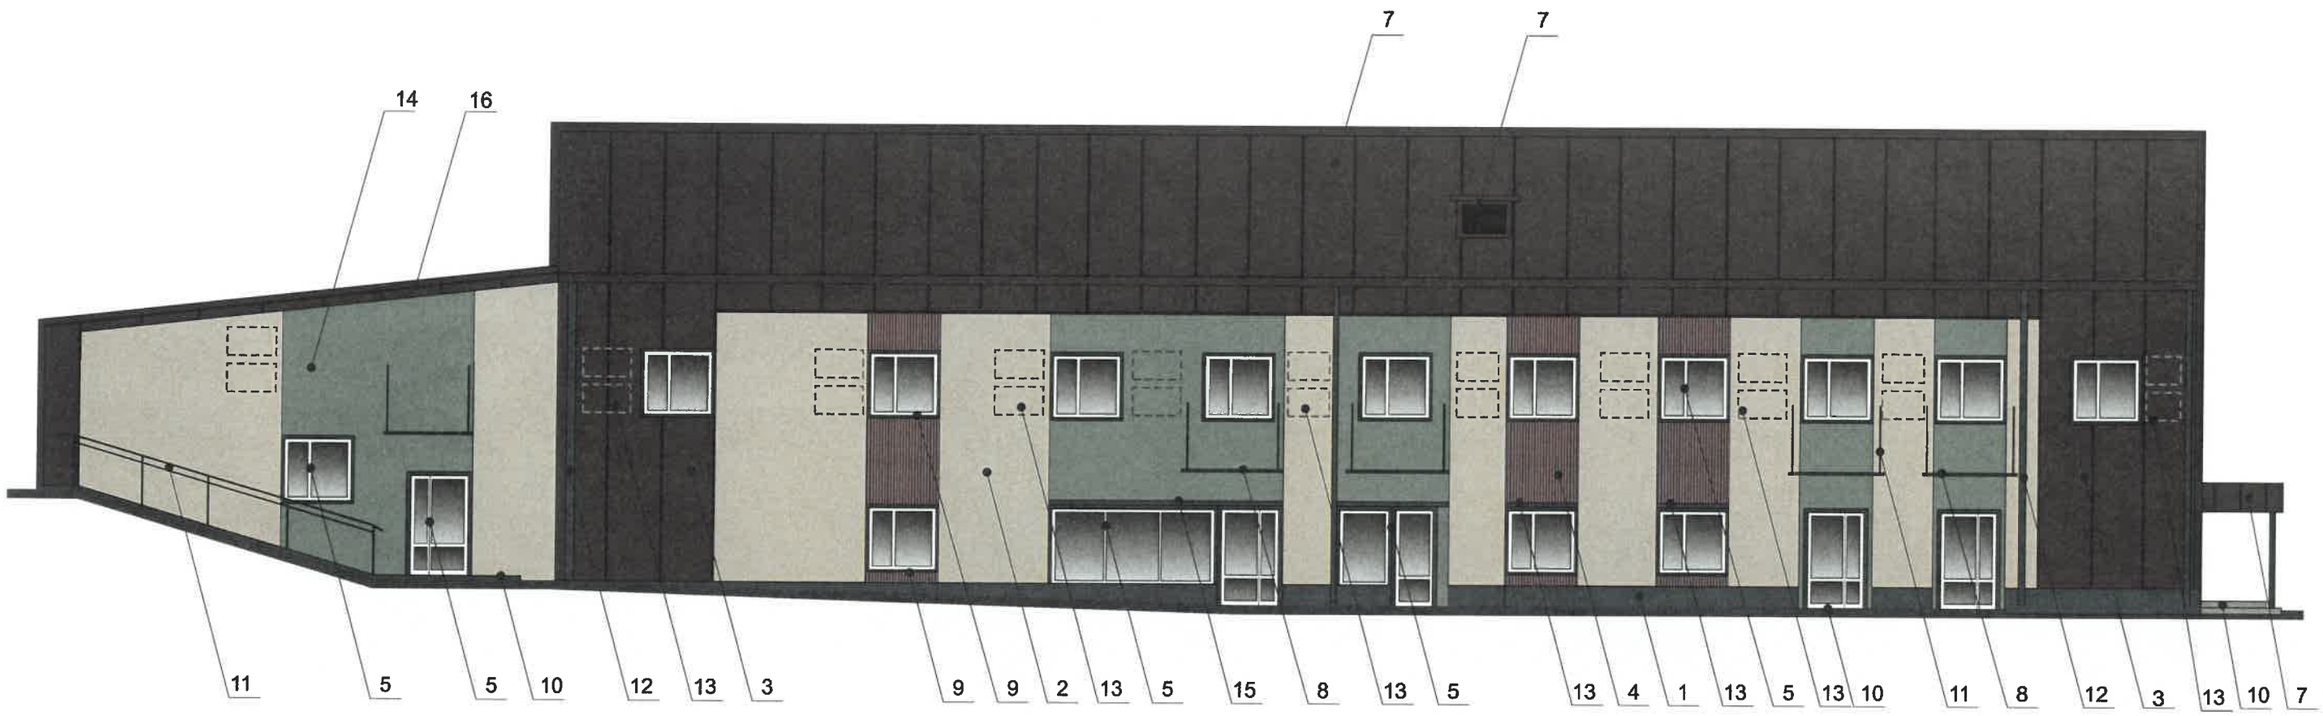

Примечание:

1. В случае, если наружные лестницы при дополнительно устроенных входах в общественные помещения здания выходят за границы предоставленного земельного участка и красные линии квартала, то устройство дополнительных или переустройство существующих входных групп требует получения разрешения в установленном порядке.
2. Требования к входным группам установлены пунктом 11.7 Правил благоустройства территории города Перми, утвержденных Решением Пермской городской Думы от 15.12.2020 № 277.
3. При размещении новой входной группы, изменении входной группы при проведении реконструкции, капитального ремонта здания, строения, сооружения требуется разработка проекта колерного паспорта.
4. Размещение входных групп, расположенных в границах территорий достопримечательных мест на территории города Перми, должно соответствовать требованиям, установленным органом охраны объектов культурного наследия.
5. Требования к входным группам, расположенным в границах территорий общего пользования, за исключением входных групп, расположенных в границах территорий достопримечательных мест:
- архитектурные элементы входных групп (крыльца, входная площадка, ступени, лестницы, ограждения, парапеты, роллетные системы (рольставни), козырьки, приямки, пандусы или подъемные устройства для маломобильных групп населения) должны быть выполнены параллельно фасаду здания, строения, сооружения на расстоянии не более чем 1,5 м от фасада здания, строения, сооружения и при условии сохранения ширины пешеходной зоны (тротуара) не менее 2 м;
- размер входной площадки - 1,5 м х 1,85 м;
- входная группа (приямок) в подвальное или полуподвальное помещение должна быть выполнена параллельно фасаду здания, строения, сооружения с лестницей на расстоянии не более чем 1,5 м от фасада здания, строения, сооружения. По периметру входной группы (приямка) устраивается парапет высотой не более 0,5 м, над входной группой (приямком) устанавливается козырек с водоотводом;
- на высоте более 0,72 м от уровня земли входная группа должна быть выполнена за счет внутреннего пространства здания, строения, сооружения.
6. Ступени и входная площадка входных групп должны иметь противоскользящее покрытие или полосы.
7. На одном из торцов входной площадки может быть предусмотрен пандус или подъемное устройство для маломобильных групп населения.
8. Наружная кнопка вызывного устройства должна быть размещена в начале заезда на пандус или при входе на подъемное устройство для маломобильных групп населения.

Возможный рисунок перфорации маскирующего ограждение для наружных блоков систем кондиционирования:

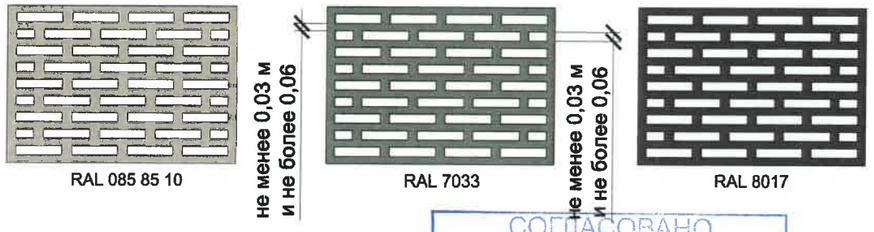


Условные обозначения:

СОГЛАСОВАНО
Заместитель начальника ДГА
- главный архитектор
«14» 10 2026 г.

1 - выноска и номер позиции согласно ведомости отделки фасадов на листе 1

- Место маскирующего ограждения для внешних блоков систем кондиционирование


Изм.	Кол.уч	Лист	№док.	Подпись	Дата	П46-Д-2026-ОФ			
						Колерный паспорт по ул.Плеханова, № 46 Дзержинского района г. Перми			
Разработал		Попова Е.Ю.			10.26	Административное здание	Стадия	Лист	Листов
							П	5	
Н.контроль		Попова Е.Ю.			10.26	Главный фасад	ООО «ПРИОРИТЕТ»		

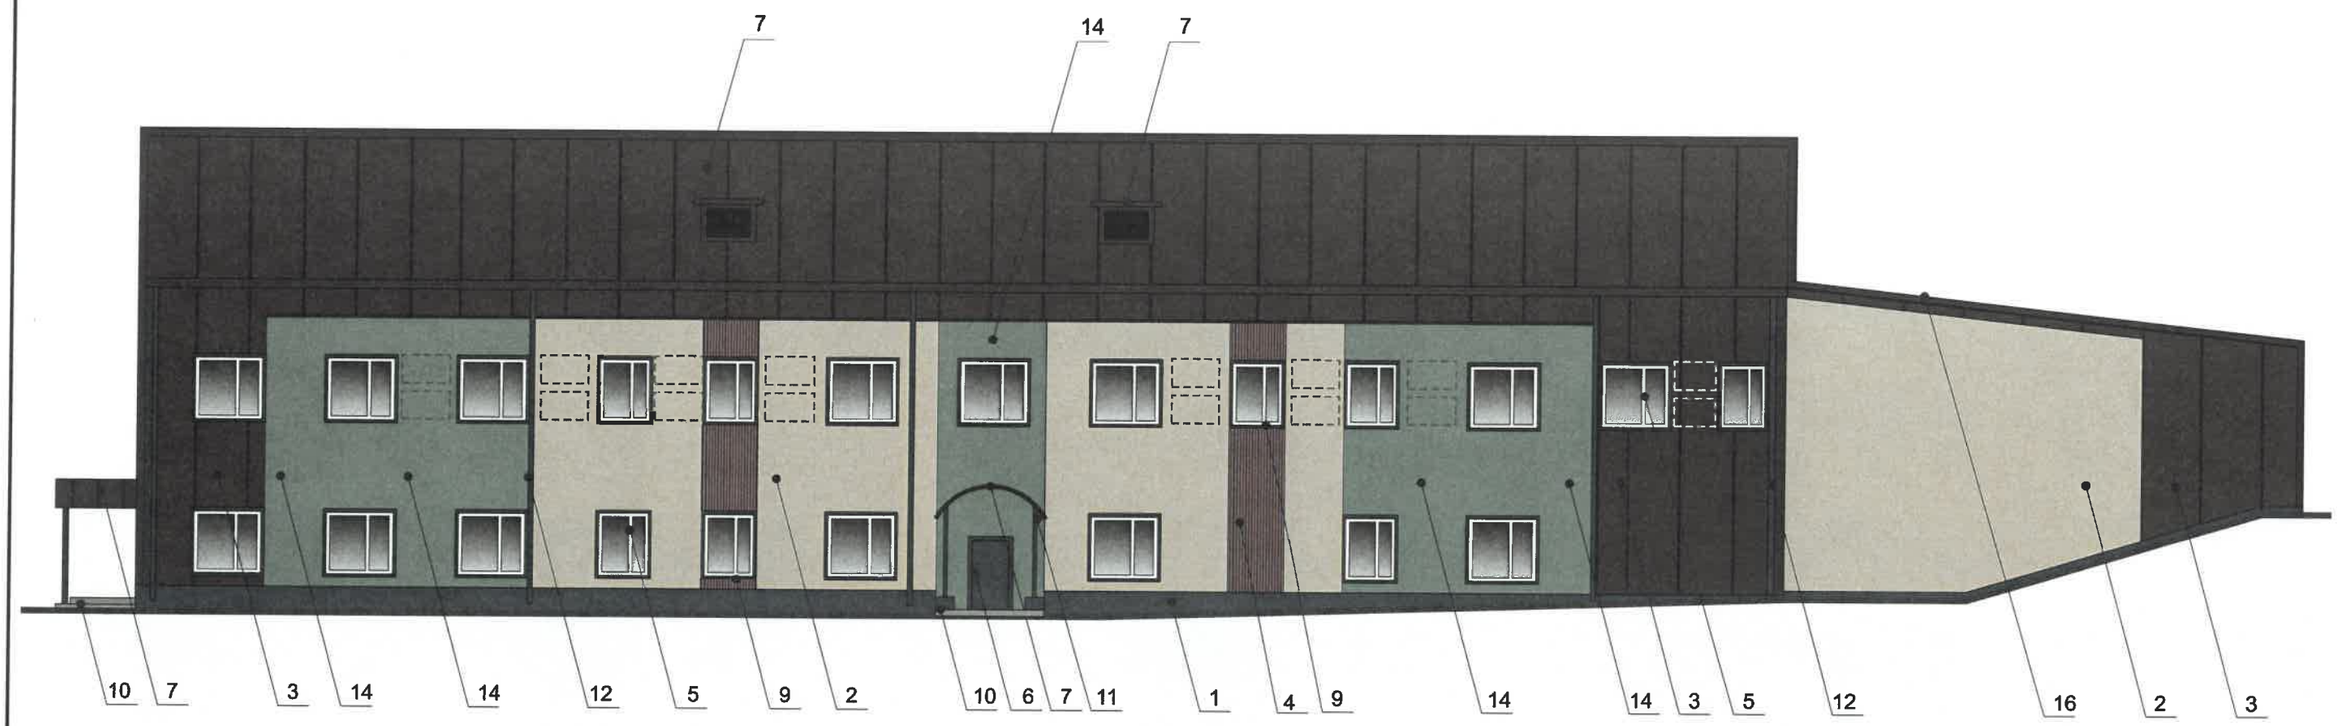

Примечание:

1. Требования к размещению наружных блоков систем кондиционирования, маскирующих ограждений наружных блоков систем кондиционирования (далее – маскирующие ограждения) на фасадах капитальных объектов установлены пунктом 11.9 Правил благоустройства территории города Перми, утвержденных решением Пермской городской Думы от 15.12.2020 № 277 (далее — Правила), в частности, на фасадах капитальных объектов, расположенных в границах городского центра, а также расположенных на территориях, выходящих на улицы особого градостроительного значения-магистрали городского значения, наружные блоки систем кондиционирования размещаются следующими способами:
- на главных и (или) боковых фасадах капитальных объектов с использованием маскирующих ограждений;
- внутри балкона, лоджии, не превышая верхнюю высотную отметку ограждения балкона, лоджии;
- в специально оборудованных для этих целей местах, нишах, предусмотренных проектной документацией при строительстве, реконструкции, капитальном ремонте капитального объекта, с использованием маскирующих ограждений;
- под лестницей входной группы с использованием маскирующих ограждений;
- в окнах подвального (цокольного) этажа без выхода за плоскость фасада;
- на крышах капитальных объектов;
- в арочных проездах на высоте не менее 3,0 метра от поверхности земли с соблюдением единой горизонтальной оси с использованием маскирующих ограждений;
- под оконными проемами с использованием маскирующих ограждений с соблюдением единой горизонтальной и вертикальной осей.
2. Маскирующие ограждения на фасадах капитальных объектов должны быть выполнены в виде экранов, решеток, корзин, состоящих из передней и боковых панелей, выполненных из горизонтальных реек: ширина рейки - не менее 0,03 м и не более 0,06 м, расстояние между ближайшими рейками - не менее 0,03 м и не более 0,06 м; в цвет части фасада капитального объекта, указанный в колерном паспорте капитального объекта, на которой размещаются маскирующие ограждения.
3. Требования к размещению наружных блоков систем кондиционирования на дворовых фасадах капитальных объектов не устанавливаются.
4. Требования к размещению наружных блоков систем кондиционирования, маскирующих ограждений на фасадах капитальных объектов, расположенных на территориях, не входящих в границы городского центра, а также на территориях, не выходящих на улицы особого градостроительного значения-магистрали городского значения, не устанавливаются, за исключением случая, предусмотренного подпунктом 11.9.7 Правил (после проведения Капитального ремонта наружные блоки систем кондиционирования, маскирующие ограждения подлежат размещению в соответствии с подпунктами 11.9.1-11.9.5 Правил).

Возможный рисунок перфорации маскирующего ограждение для наружных блоков систем кондиционирования:

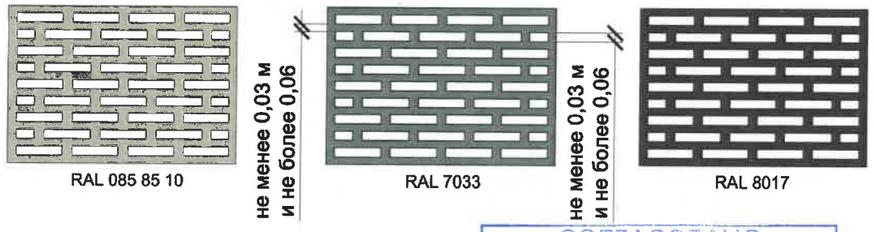


СОГЛАСОВАНО
Заместитель начальника ДГА
- главный архитектор
« 14 » 10 2026 г.


Условные обозначения:

1 - выноска и номер позиции согласно ведомости отделки фасадов на листе 1

- Место маскирующего ограждения для внешних блоков систем кондиционирование

						П46-Д-2026-ОФ		
						Колерный паспорт по ул.Плеханова, № 46 Дзержинского района г. Перми		
Изм.	Кол.уч	Лист	№док.	Подпись	Дата			
Разработал		Попова Е.Ю.			10.26	Административное здание	Стадия: П	Лист: 6 / Листов:
Н.контроль		Попова Е.Ю.			10.26	Дворовой фасад	ООО «ПРИОРИТЕТ»	

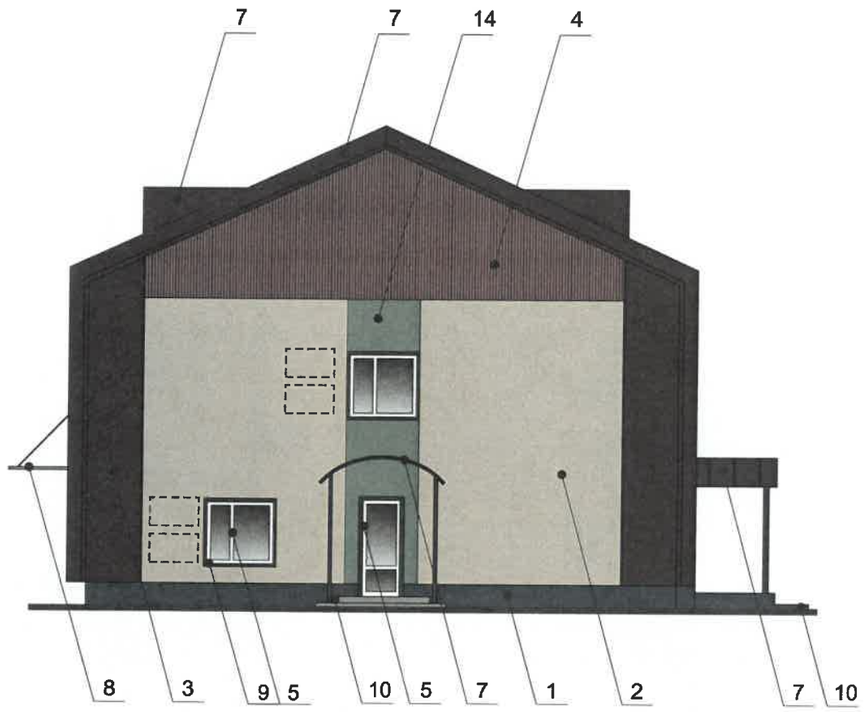

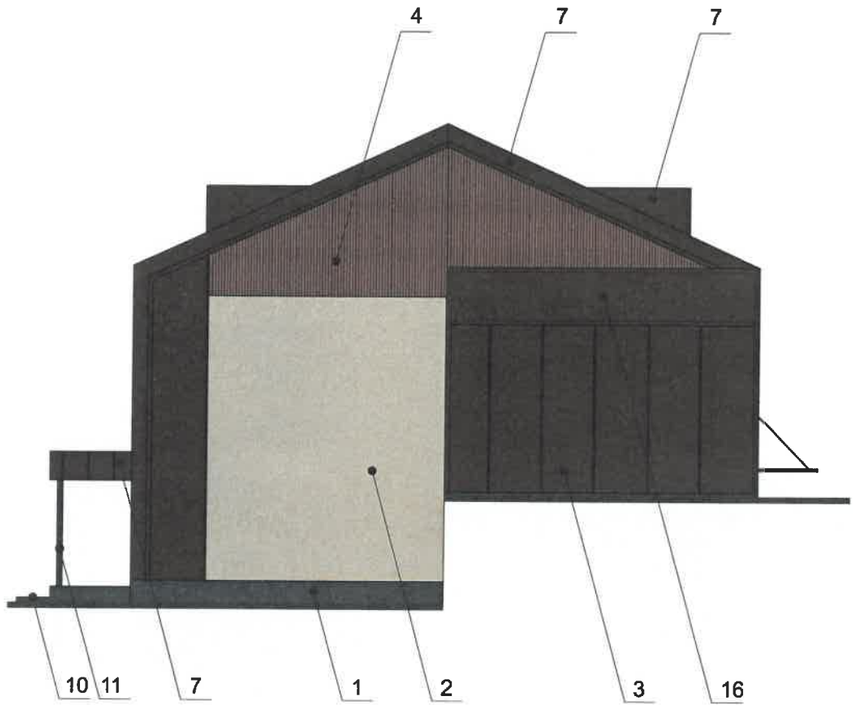

Возможный рисунок перфорации маскирующего ограждение для наружных блоков систем кондиционирования:



СОГЛАСОВАНО
Заместитель начальника ДГА
- главный архитектор
« 14 » 10 2026 г.

Условные обозначения:


1 - выноска и номер позиции согласно ведомости отделки фасадов на листе 1

- Место маскирующего ограждения для внешних блоков систем кондиционирование

Примечание:
1. Условия устройства и переустройства входных групп см.лист 5
2. Условия размещения дополнительного оборудования см.лист 6

						П46-Д-2026-ОФ		
						Колерный паспорт по ул.Плеханова, № 46 Дзержинского района г. Перми		
Изм.	Кол.уч	Лист	№док.	Подпись	Дата			
Разработал		Попова Е.Ю.			10.26	Административное здание	Стадия	Лист	Листов
							П	7	
Н.контроль		Попова Е.Ю.			10.26	Боковые фасады	ООО «ПРИОРИТЕТ»		

Узел крепления

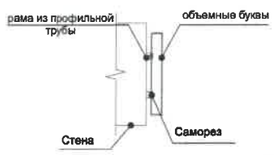

Условия размещения средств размещения информации, рекламных конструкций.

1. Места размещения информации располагаются относительно условной прямой линии – единой горизонтальной оси. Местоположение оси на фасаде определяется как половина расстояния между верхним и нижним архитектурным элементом (окна, наличники, карниз, фриз и др.), выделяющимся (западающим, выступающим) из плоскости стены.
2. Размещение вывесок должно осуществляться в границах места допустимого размещения средств размещения информации, рекламных конструкций, установленных данным колерным паспортом объекта капитального строительства.
3. Размещение вывесок по отношению друг к другу, их конфигурация, наполненность информацией должны соответствовать Стандартным требованиям к вывескам, их размещению и эксплуатации (далее - Стандартные требования), утвержденным Решением Пермской городской Думы от 15.12.2020 №277.
4. В случае, если планируемые к размещению вывески не соответствуют Стандартным требованиям и действующему колерному паспорту, требуется внесение изменений в колерный паспорт путем разработки нового колерного паспорта.
5. Максимальный размер информационных табличек – 0,5 м х 0,7 м (пункт 2.13 Стандартных требований).
6. Узел крепления каждого типа объекта информации разрабатывается отдельным рабочим проектом.
7. В случае размещения рекламной конструкции на фасаде здания, строения, сооружения, такая конструкция должна быть отражена в составе нового колерного паспорта, а ее размещение должно осуществляться в соответствии с действующим порядком установки эксплуатации рекламных конструкций на территории города Перми, утвержденным решением Пермской городской Думы от 27.01.2009 № 11, с последующим получением на установку и эксплуатацию рекламной конструкции в установленном порядке.
8. В случае возникновения спорных ситуаций с другими организациями в отношении мест размещения вывесок, расположенных не в границах занимаемого помещения, регулирование конфликта и окончательное решение по размещению вывесок той или иной претендующей организации принимает владелец данного объекта.

ПРИМЕЧАНИЕ:

Вариант 1:
Лицевая и боковая поверхности объемных знаков, логотипа: RAL 9003 (сигнальный белый) или RAL 9010 (белый).
Сведения (надпись) на лицевой поверхности логотипа: RAL 9004 (сигнальный черный), RAL 9011 (графитно-черный), или RAL 9017 (транспортный черный).

Вариант 3:
Лицевая поверхность объемных знаков, логотипа: RAL 9003 (сигнальный белый) или RAL 9010 (белый).
Боковая поверхность объемных знаков, логотипа: при наличии фирменного (корпоративного) цвета цветовое решение боковой поверхности объемных знаков, логотипа должно соответствовать такому цвету.
Сведения на лицевой поверхности логотипа: RAL 9004 (сигнальный черный), или RAL 9011 (графитно-черный), или RAL 9017 (транспортный черный).

СОГЛАСОВАНО
Заместитель начальника ДГА
- главный архитектор
«10» 10 2026 г.


Условные обозначения:

- Ось размещения средств размещения информации, рекламных конструкций
1 - Выноска и номер позиции согласно Ведомости средств размещения информации, рекламных конструкций
- Место допустимого размещения средств размещения информации, рекламных конструкций
до 500 мм - Высота допустимого места размещения средств размещения информации, рекламных конструкций.

Ведомость средств размещения информации, рекламных конструкций

Поз.	Тип объекта, материал, способы крепления	Цвет	Наличие, тип подсветки
1	Вывеска - объемные буквы и/или логотипы без подложки на металлических направляющих в цвет фасада на стене здания. Металл, пластик, пленки	Вариант 1, 3	Внешняя или внутренняя, светодиодами
2	Информационная табличка (режимник). Одиночная (500х700). Несплошная выклейка буквенными, цифровыми символами (знаками) из декоративной пленки	Текст белого цвета	Без подсветки
3	Указатель с наименованием улицы и номером дома (здания) (пункт 11.4.2 Решения Пермской городской Думы от 15.12.2020 № 277). Пластик, металл.	Синий: R-(0), G-(20), B-(120); белый	Возможна подсветка
4	Панель-кронштейн. Металл, пластик, пленки	Вариант 1, 3	Внешняя или внутренняя, светодиодами

Изм.	Кол.уч	Лист	№док.	Подпись	Дата	П46-Д-2026-ОФ			
						Колерный паспорт по ул.Плеханова, № 46 Дзержинского района г. Перми			
Разработал		Попова Е.Ю.			10.26	Административное здание	Стадия	Лист	Листов
							П	8	
Н.контроль		Попова Е.Ю.			10.26	Размещение средств размещения информации, рекламных конструкций	ООО «ПРИОРИТЕТ»		

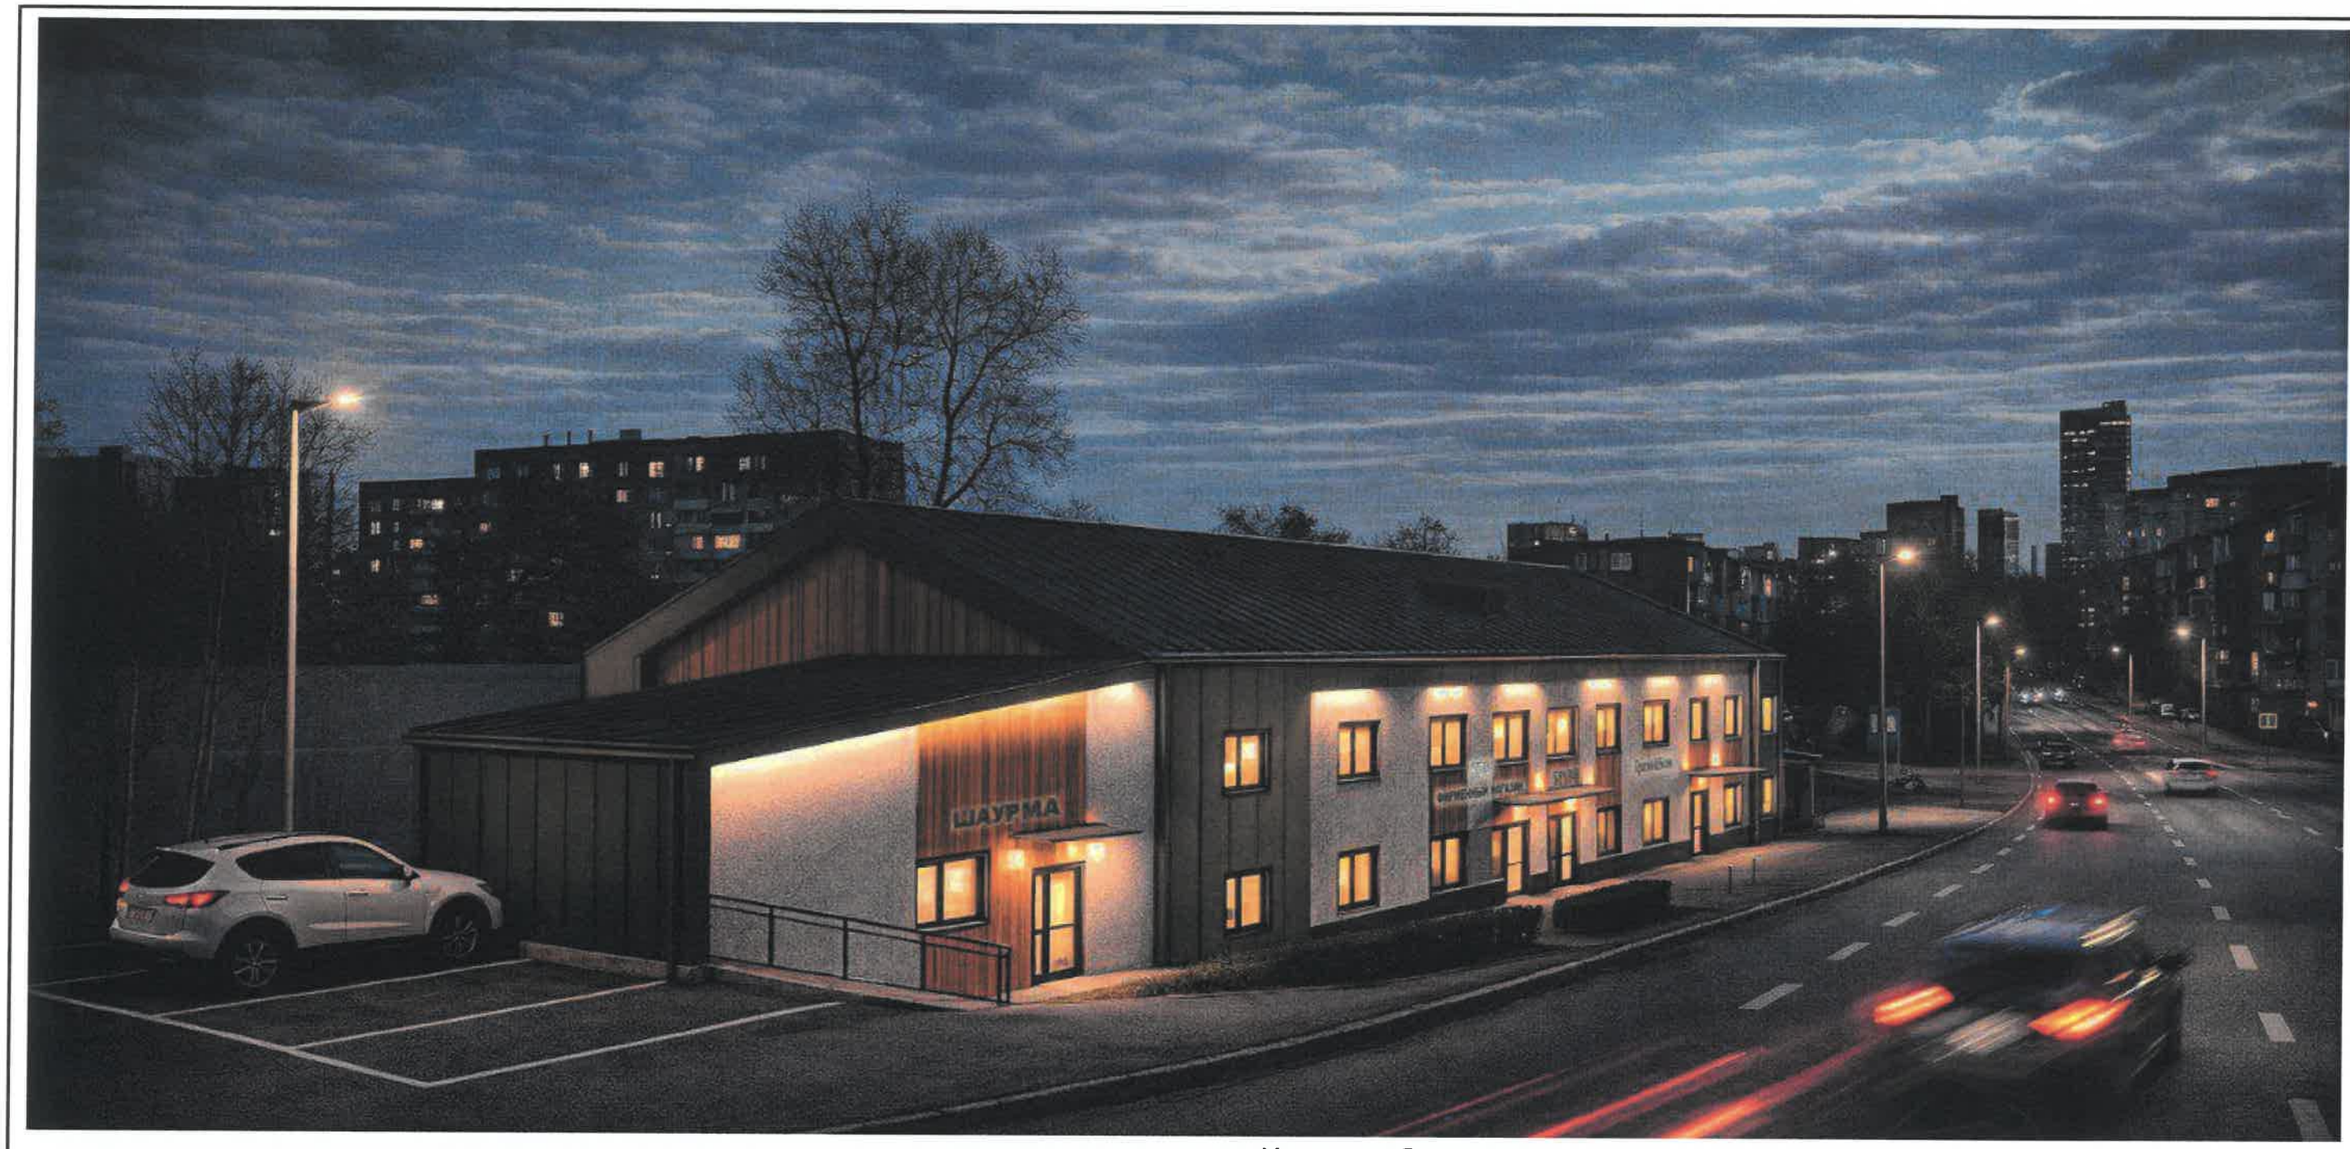



Условные обозначения:

- Светодиодная подсветка

СОГЛАСОВАНО
Заместитель начальника ДГА
- главный архитектор
«14» 10 2026 г.

ПРИМЕЧАНИЕ:

Согласно Правилам благоустройства территории города Перми, утвержденных Решением Пермской городской Думы от 15.12.2020 № 277 предлагается в архитектурно-художественной подсветке здания по ул. Плеханова, 46 применить вид "Общая заливающая подсветка".
Цветовая температура 2700- 3000 Кельвинов.

Изм.	Кол.уч	Лист	№док.	Подпись	Дата	П46-Д-2026-ОФ			
						Колерный паспорт по ул.Плеханова, № 46 Дзержинского района г. Перми			
Разработал		Попова Е.Ю.			10.26	Административное здание	Стадия	Лист	Листов
							П	9	
Н.контроль		Попова Е.Ю.			10.26	Архитектурно-художественная подсветка	ООО «ПРИОРИТЕТ»		

Позиция согласно ведомости отделки фасадов	Координаты цвета в RAL 7024		
1, 6, 8, 9, 11,12, 15		C:	80
		M:	60
		Y:	50
		K:	40
		R:	71
		G:	74
		B:	80

Позиция согласно ведомости отделки фасадов	Координаты цвета в RAL DESIGN 085 85 10		
2, 13		C:	0
		M:	4
		Y:	12
		K:	14
		R:	220
		G:	211
		B:	194

Позиция согласно ведомости отделки фасадов	Координаты цвета в RAL 9003		
5		C:	0
		M:	0
		Y:	0
		K:	0
		R:	244
		G:	248
		B:	244

Позиция согласно ведомости отделки фасадов	Координаты цвета в RAL 7033		
13,14		C:	30
		M:	10
		Y:	30
		K:	40
		R:	129
		G:	137
		B:	121

Позиция согласно ведомости отделки фасадов	Координаты цвета в RAL 8017		
3,7,13,16		C:	60
		M:	80
		Y:	80
		K:	80
		R:	68
		G:	50
		B:	45

Позиция согласно ведомости отделки фасадов	Координаты цвета в RAL DESIGN 060 60 30		
4		C:	22
		M:	40
		Y:	57
		K:	15
		R:	184
		G:	144
		B:	104

СОГЛАСОВАНО
Заместитель начальника ДГА
- главный архитектор
«14» 10 2026 г.

Примечание: Цвета в стандарте RAL и цветовой палитре CMYK, RGB приведены с сайта https://colorscheme.ru/ (каталог цветов RAL CLASSIC, RAL DESIGN)

Изм.	Кол.уч	Лист	№док.	Подпись	Дата	П46-Д-2026-ОФ			
						Колерный паспорт по ул.Плеханова, № 46 Дзержинского района г. Перми			
Разработал		Попова Е.Ю.			10.26	Административное здание	Стадия	Лист	Листов
							П	10	
Н.контроль		Попова Е.Ю.			10.26	Эталоны колеров	ООО «ПРИОРИТЕТ»		