ООО "Архитектурная
мастерская "ГОРОД", г.Пермь

№ 059-22-01-26-2032 от 19.10.2026

Заказчик: ИП Цепенщикова Надежда Юрьевна

ПАСПОРТ ВНЕШНЕГО ОБЛИКА (КОЛЕРНЫЙ ПАСПОРТ) ОБЪЕКТА КАПИТАЛЬНОГО СТРОИТЕЛЬСТВА
(за исключением объектов, строительство которых не завершено)
(далее - колерный паспорт)

АДРЕС ОБЪЕКТА: г.Пермь, административный район Ленинский
ул.Пушкина, здание (строение) № 37

шифр: П37-Л-2026-ОФ

ПЕРМЬ, 2026г.

Ведомость чертежей, отображающие архитектурные решения

ЛИСТ	НАИМЕНОВАНИЕ	ПРИМЕЧАНИЯ
1-2	Общие данные	
3	Существующее состояние фасадов	
4	Главный фасад	
5	Дворовой фасад	
6	Боковые фасады	
7-8	Размещение средств размещения информации, рекламных конструкций	
9	Эталоны колеров	

СОГЛАСОВАНО
Заместитель начальника ДГА
- главный архитектор
«10» октября 20 25 г.

Ведомость отделки фасадов

ПОЗ.	ЭЛЕМЕНТ ФАСАДА	ЭТАЛОН ЦВЕТА	ОБОЗНАЧ.	ВИД ОТДЕЛКИ	ПРИМ.
1	Цоколь		RAL 7010	Искусственный камень/штукатурка, окраска (со двора)	
2	Основное поле стен на уровне 2-5 этажей, откосы		RAL DESIGN 020 80 10	Штукатурка, окраска	
3	Основное поле стен на уровне 1-го этажа, откосы		RAL DESIGN 020 50 20	Штукатурка, окраска	
4	Переплеты окон, балконов		RAL 9003	Металлопластиковые системы	
5	Переплеты витрин, дверей		RAL 8002 RAL 7005	Алюминиевый профиль	
6	Ограждение балконов, тип 1		RAL 9003	Алюминиевые композитные панели	
6.1	Ограждение балконов, тип 2		RAL 9003	Профилированный лист (со двора)	
7	Дверные блоки		RAL 7010	Атмосферостойкая краска по металлу	
8	Козырьки балконов верхнего этажа, кровля, козырьки (тип 1)		RAL 7005	Металлочерепица/ фальцевые металлические листы с полимерным покрытием	
9	Ступени крылец, площадки, пандусы		RAL 7005	Плитка с шероховатой поверхностью	
10	Козырьки (тип 2)		-	Триплекс	
11	Балконные плиты, козырьки подъездов, воздуховоды, карниз, цветочницы		RAL 9010	Штукатурка, окраска	
12	Металлические элементы (стойки, площадки, крыльца, снегозадержатели, слуховые окна)		RAL 7010, 7005	Атмосферостойкая краска по металлу	
13	Ограждение лестниц		RAL 7005	Атмосферостойкая краска по металлу	
14	Отливы		RAL 9003, 7005	Оцинкованная сталь с полимерным покрытием	
15	Водосточные трубы		RAL 9003	Оцинкованная сталь с полимерным покрытием	

Пояснительная записка

Объект капитального строительства: 5-этажный многоквартирный дом с помещениями общественного назначения, расположенный по адресу: г. Пермь, Ленинский район, ул. Пушкина, д. 37.

Год постройки и ввода в эксплуатацию: 1961 год;
Наружные стены: кирпичные;
Кровля: скатная;
Здание в плане: прямоугольное.
Нахождение в зоне объектов культурного наследия: Согласно Приказу Государственной инспекции по охране объектов культурного наследия Пермского края от 19.12.2018 № СЭД-55-01-05-563 МКД расположен в границах территории объекта культурного наследия регионального значения – достопримечательного места «Комсомольский проспект» (далее - Приказ);

Здание расположено в границах Городского центра, установленных Правилами благоустройства территории города Перми, утвержденными решением Пермской городской Думы от 15.12.2020 № 277.

Ранее согласованные колерные паспорта: от 04.06.2018 № СЭД-22-01-26-640 (шифр:2305-2018-ОФ), от 18.10.2018 № 059-22-01-40-3477 (шифр:23051-2018-ОФ), от 08.07.2026 № 059-22-01-26-1349 (шифр:П37-Л-2026-ОФ);

Вносятся изменения в действующий колерный паспорт от 08.07.2026 № 059-22-01-26-1349 в связи с вступлением в силу изменений в Приказ в том числе в части границ территории объекта культурного наследия регионального значения – достопримечательного места «Комсомольский проспект», в связи с чем:

- входные группы приводятся в соответствие с Требованиями Приказа - предельно допустимый размер выступа элементов зданий и сооружений из плоскости наружной стены фасада здания (крыльца, навесы, эркеры, балконы): не более 1,2 м;

* невозможно восстановить большое окно на 1-м этаже в помещении обувного магазина «Caliga», т.к. нарушена несущая способность стен около оконного проема (присутствуют трещины) и нарушена целостность надоконной перемычки, в связи с чем при восстановлении оконного проема существует опасность обрушения стены здания (см. лист 4).

Цветовое решение и применяемые материалы обеспечивают комплексное решение всех элементов фасадов, единство архитектурного облика здания. Средства размещения информации, рекламные конструкции не нарушат архитектурный облик здания.

Раздел "Архитектурно-художественная подсветка" настоящим колерным паспортом не разрабатывается. Освещение фасада осуществляется за счет свечения окон и вывесок.

В соответствии с Градостроительным кодексом Российской Федерации, решением Пермской городской Думы от 15.12.2020 № 277 «Об утверждении Правил благоустройства территории города Перми» и постановлением администрации города Перми от 22.02.2017 № 130 «Об утверждении формы и Порядка согласования паспорта внешнего облика (колерного паспорта) объекта капитального строительства (за исключением объектов, строительство которых не завершено)» колерные паспорта не являются разрешительной документацией на строительство, реконструкцию объекта капитального строительства; не являются правовым основанием на устройство пристроек, навесов, козырьков и других архитектурных элементов объекта капитального строительства;

Средства размещения информации, рекламные конструкции, не соответствующие типу и местам их возможного размещения, предусмотренные данным колерным паспортом или Стандартным требованиям (Решение Пермской городской Думы № 277 от 15.12.2020), подлежат демонтажу.


При проведении капитального ремонта здания в сроки, установленные пунктом 11.3 Правил благоустройства территории города Перми для зданий, расположенных в границах городского центра и обращенных одним из фасадов на территорию общего пользования, капитальных объектов, обращенных одним из фасадов на улицу особого градостроительного значения-магистраль городского значения (не реже 1 раза в 5 лет после дня ввода в эксплуатацию капитальных объектов при строительстве, реконструкции или после дня подписания документа о приемке выполненных работ по Текущему ремонту, Капитальному ремонту капитальных объектов) необходима разработка колерного паспорта здания, предусматривающего отделку фасада и цветовое решение, соответствующие требованиям Правил благоустройства в редакции решения Пермской городской Думы от 22.10.2024 № 177.

Изм.	Кол.уч	Лист	№док.	Подпись	Дата	П37-Л-2026-ОФ			
						Колерный паспорт по ул. Пушкина, № 37 Ленинского района г. Перми			
Разработал		Анашкина			10.26	Многоквартирный дом с помещениями общественного назначения	Стадия	Лист	Листов
							П	1	9
Н.контроль		Анашкина			10.26	Общие данные	ООО "Архитектурная мастерская "ГОРОД", г.Пермь		

Инструкция о порядке производства работ, связанных с окраской фасадов и всех наружных частей зданий, сооружений, строений, расположенных на территории города Перми

1. Окраска (отделка) фасадов и всех наружных частей зданий, сооружений, строений, расположенных на территории города Перми, может производиться лишь на основании паспорта внешнего облика объекта капитального строительства (колерного паспорта), согласованного с департаментом градостроительства и архитектуры администрации г. Перми (далее – ДГА).
2. До начала процесса окраски (отделки) здания или какого-либо сооружения должны быть произведены работы по капитальному ремонту всех без исключения его наружных частей, подлежащих окраске.
3. До начала ремонта зданий, имеющих газосветовую рекламу, сообщить рекламораспространителю о предстоящих работах на фасаде здания с целью сохранения вывесок либо их демонтажа.
4. Полуразрушенные и разрушенные архитектурные художественно-скульптурные элементы фасада: карнизы, фризы, колонны, пилястры, сандрики, кронштейны, обрамления проемов, различные лепные украшения, барельефы, мозаика, художественная роспись и т.п. подлежат обязательному восстановлению в своем первоначальном виде. Категорически запрещается производить окраску здания без предварительного восстановления указанных элементов декора фасада.
5. Металлические поверхности отдельных элементов фасада: чугунные решетки, ограждения балконов и лестниц, элементы входных групп, двери, кронштейны и прочие архитектурно-художественные элементы фасада перед окраской очищаются от грязи, ржавчины, старой краски и покрываются вновь атмосферостойкой краской для металлических поверхностей.
6. В соответствии с выданными образцами цвета (колерами) на окраску (отделку) здания организация, производящая ремонт здания, составляет пробные образцы цвета, которые наносятся на подготовленную для покраски поверхность стены в уровне 1-го этажа здания (не выше 1,5 метров от земли).
7. Проверку и согласование пробного образца цвета (выкраса колера) производит уполномоченный представитель ДГА. Без указанных проверки и согласования производить окраску (отделку) фасадов здания категорически запрещается.
8. Домоуправления, организации и учреждения, производящие окраску (отделку) и связанный с нею ремонт фасадов здания, несут ответственность за выполнение настоящей инструкции и могут быть привлечены к административной ответственности за ее нарушение в соответствии со статьей 6.8.2 «Нарушение требований к внешнему виду фасадов зданий, строений, сооружений» Закона Пермского края от 06.04.2015 № 460-ПК «Об административных правонарушениях в Пермском крае».
9. По всем вопросам, связанным с производством работ, необходимо обращаться в ДГА по адресу: г. Пермь, ул. Сибирская, 15, каб. 117, тел. 212-76-98.

Ситуационный план

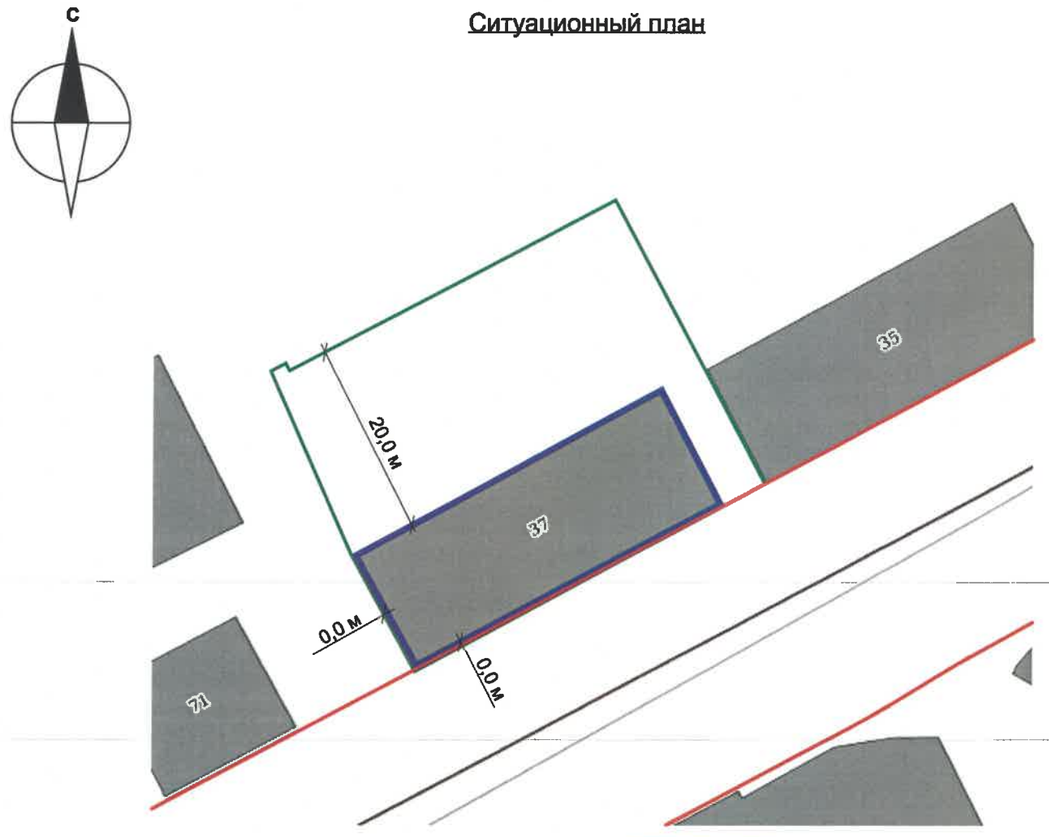

СОГЛАСОВАНО
Заместитель начальника ДГА
- главный архитектор
Кириллов С.Н.
«20» октября 2026 г.

Ведомость ссылочных и прилагаемых документов

ОБОЗНАЧЕНИЕ	НАИМЕНОВАНИЕ	ПРИМЕЧАНИЕ
	Ссылочные документы	
Постановление администрации г. Перми от 22.02.2017 № 130	Об утверждении формы и Порядка согласования паспорта внешнего облика (колерного паспорта) объекта капитального строительства (за исключением объектов, строительство которых не завершено)	
Решение Пермской городской Думы от 15.12.2020 № 277	«Об утверждении Правил благоустройства территории города Перми»	
Приказ Государственной инспекции по охране объектов культурного наследия ПК от 19.12.2018 № СЭД-55-01-05-563	«Об установлении границ территории, предмета охраны и требований к осуществлению деятельности в границах территории объекта культурного наследия и к градостроительным регламентам в границах территории объекта культурного наследия регионального значения - достопримечательного места «Комсомольский проспект»	
от 04.06.2018 № СЭД-22-01-26-640	Паспорт внешнего облика объекта капитального строительства по ул. Пушкина, 37 в Ленинском районе города Перми Шифр: 2305-2018-ОФ	Согласован 18.07.2018
от 18.10.2018 № 059-22-01-10-3477	Паспорт внешнего облика объекта капитального строительства по ул. Пушкина, 37 в Ленинском районе города Перми Шифр: 23051-2018-ОФ	Согласован 16.11.2018
от 08.07.2026 № 059-22-01-26-1349	Паспорт внешнего облика объекта капитального строительства по ул. Пушкина, 37 в Ленинском районе города Перми Шифр: П37-Л-2026-ОФ	Согласован 05.08.2026

Условные обозначения

- 37 - Многоквартирный дом с помещениями общественного назначения по ул. Пушкина, д. 37 Ленинского г. Перми
- Красные линии
- Границы земельного участка с кадастровым номером 59:01:4410137:2
- 1 м - Расстояние от объекта до границ земельного участка и/или красных линий

ПРИМЕЧАНИЕ:
1. Границы земельного участка и его номер приведены с сайта www.nspd.gov.ru;
2. Красные линии приведены с сайта https://isogd.gorodperm.ru/.

Изм.	Кол.уч	Лист	№док.	Подпись	Дата	П37-Л-2026-ОФ			
						Колерный паспорт по ул. Пушкина, № 37 Ленинского района г. Перми			
Разработал		Анашкина			10.26	Многоквартирный дом с помещениями общественного назначения	Стадия	Лист	Листов
							П	2	
Н.контроль		Анашкина			10.26	Общие данные	ООО "Архитектурная мастерская "ГОРОД", г.Пермь		









СОГЛАСОВАНО
Заместитель начальника ДГА
- главный архитектор
_____ Кочарев С.Н.
«20» октября 20 25 г.

Фотофиксация выполнена 20.08.2026 г.

Изм.	Кол.уч	Лист	№док.	Подпись	Дата	П37-Л-2026-ОФ			
						Колерный паспорт по ул. Пушкина, № 37 Ленинского района г. Перми			
Разработал		Анашкина			10.26	Многоквартирный дом с помещениями общественного назначения	Стадия	Лист	Листов
							П	3	
Н.контроль		Анашкина			10.26	Существующее состояние фасадов	ООО "Архитектурная мастерская "ГОРОД", г.Пермь		



СОГЛАСОВАНО
Заместитель начальника ДГА
- главный архитектор
Кабанов С.Н.
«20» октября 2026 г.

Примечание:


1. В соответствии с Приказом Государственной инспекции по охране объектов культурного наследия Пермского края от 19.12.2018 № СЭД-55-01-05-563 «Об установлении границ территории, предмета охраны и требований к осуществлению деятельности в границах территории объекта культурного наследия и к градостроительным регламентам в границах территории объекта культурного наследия регионального значения - достопримечательного места «Комсомольский проспект»(далее - Приказ) установлен предельно допустимый размер выступа элементов зданий и сооружений из плоскости наружной стены фасада здания (крыльца, навесы, эркеры, балконы): не более 1,2 м.
2. Согласно данному Приказу запрещается сооружение внешних тамбуров входных групп, размещение на фасадах антенн, наружных блоков вентиляции и кондиционирования, вентиляционных труб, элементов систем газоснабжения и других технологических элементов здания.
3. Размещение указанных технологических элементов на фасадах здания должно быть обязательно согласовано с Государственной инспекцией по охране объектов культурного наследия Пермского края.

Условные обозначения:

1 - выноска и номер позиции согласно ведомости отделки фасадов на листе 1

* - невозможно восстановить большое окно на 1-м этаже в помещении обувного магазина «Caliga», т.к. нарушена несущая способность стен около оконного проема (присутствуют трещины), а также нарушена целостность надоконной перемычки, в связи с чем при восстановлении оконного проема существует опасность обрушения стены здания.

						П37-Л-2026-ОФ			
						Колерный паспорт по ул. Пушкина, № 37 Ленинского района г. Перми			
Изм.	Кол.уч	Лист	№док.	Подпись	Дата				
Разработал		Анашкина			10.26	Многоквартирный дом с помещениями общественного назначения	Стадия	Лист	Листов
							П	4	
Н.контроль		Анашкина			10.26	Главный фасад	ООО "Архитектурная мастерская "ГОРОД", г.Пермь		

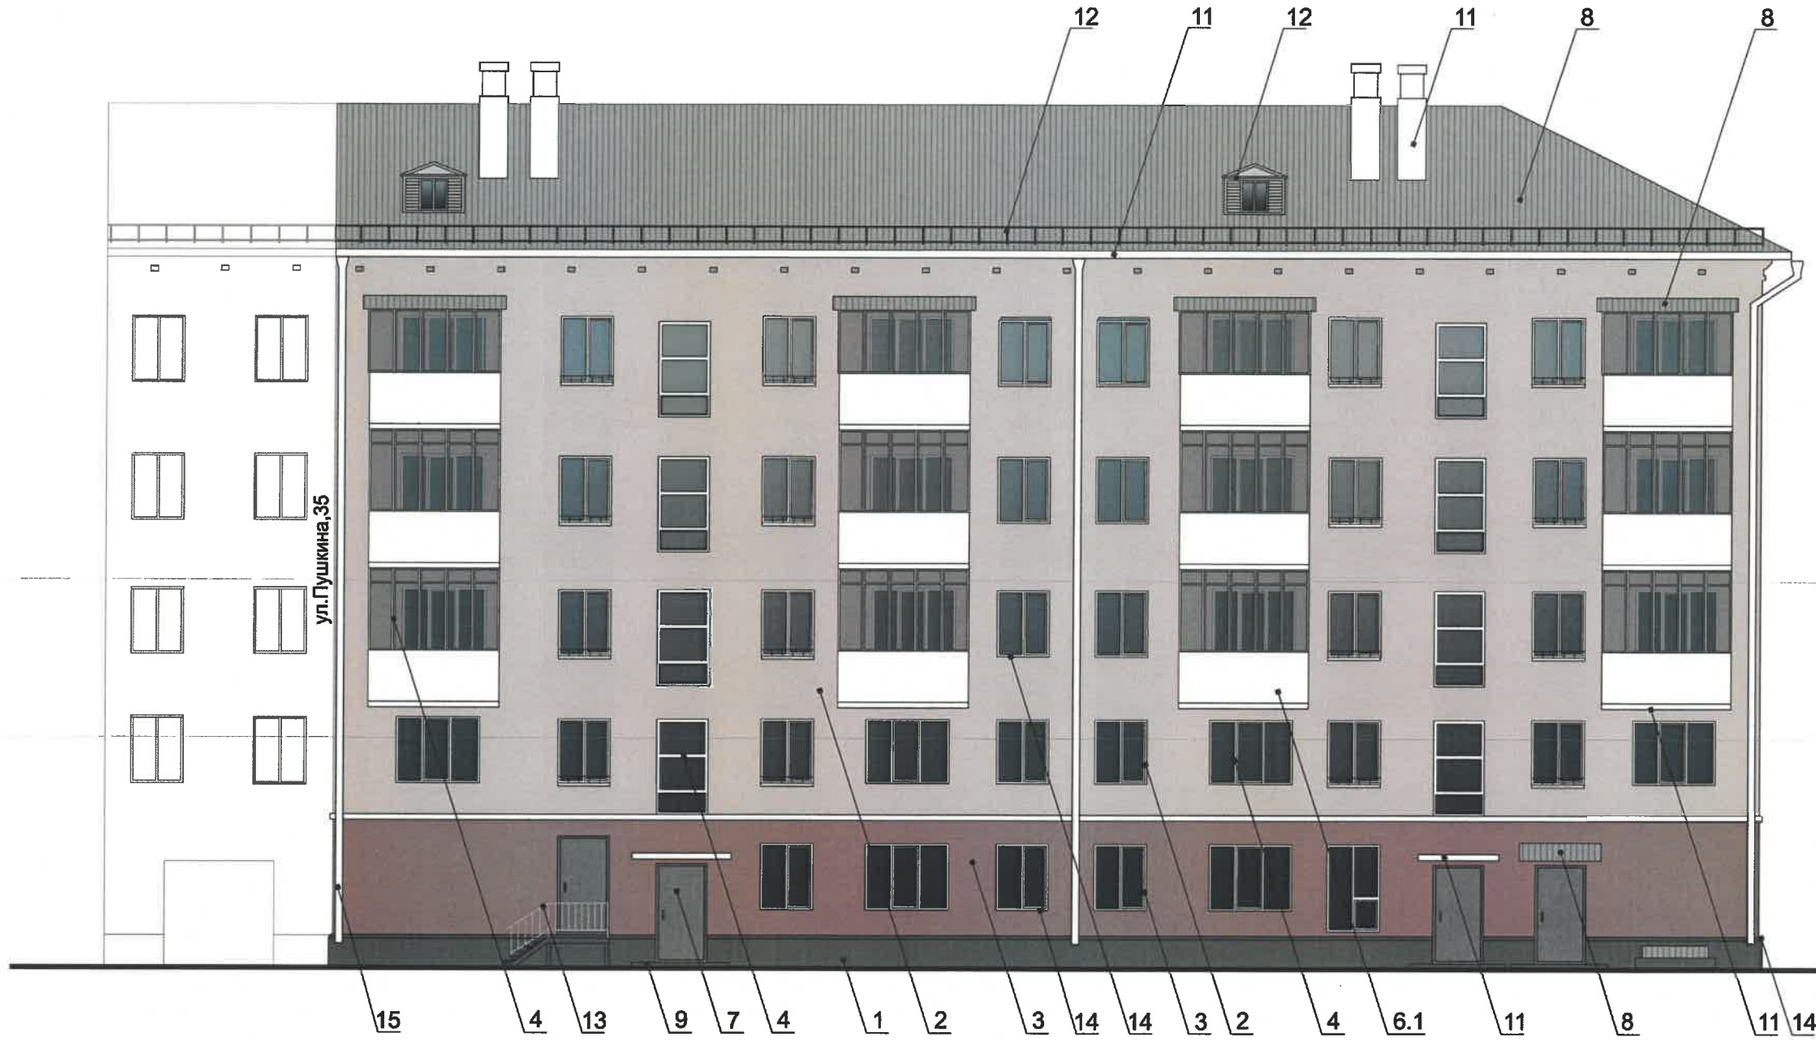

СОГЛАСОВАНО
Заместитель начальника ДГА
- главный архитектор
« 10 » октября 20 25 г.


Условные обозначения:


\1 - выноска и номер позиции согласно ведомости отделки фасадов на листе 1

Примечание:

1. Согласно Приказу Государственной инспекции по охране объектов культурного наследия Пермского края от 19.12.2018 № СЭД-55-01-05-563 антенны, наружные блоки вентиляции и кондиционирования, вентиляционные трубы, элементы системы газоснабжения и другие технологические элементы зданий и сооружений могут размещаться на кровле объектов капитального строительства компактными упорядоченными группами с использованием единой несущей основы, в том числе с устройством ограждения, а также на фасадах, не обращенных к историческим линиям застройки и не примыкающих к ним.
2. Требования к размещению наружных блоков систем кондиционирования, маскирующих ограждений наружных блоков систем кондиционирования на фасадах капитальных объектов установлены пунктом 11.9 Правил благоустройства территории города Перми, утвержденных решением Пермской городской Думы от 15.12.2020 № 277.

						П37-Л-2026-ОФ		
						Колерный паспорт по ул. Пушкина, № 37 Ленинского района г. Перми		
Изм.	Кол.уч	Лист	№док.	Подпись	Дата			
Разработал		Анашкина			10.26	Многоквартирный дом с помещениями общественного назначения	Стадия	Лист	Листов
							П	5	
Н.контроль		Анашкина			10.26	Дворовой фасад	ООО "Архитектурная мастерская "ГОРОД", г.Пермь		

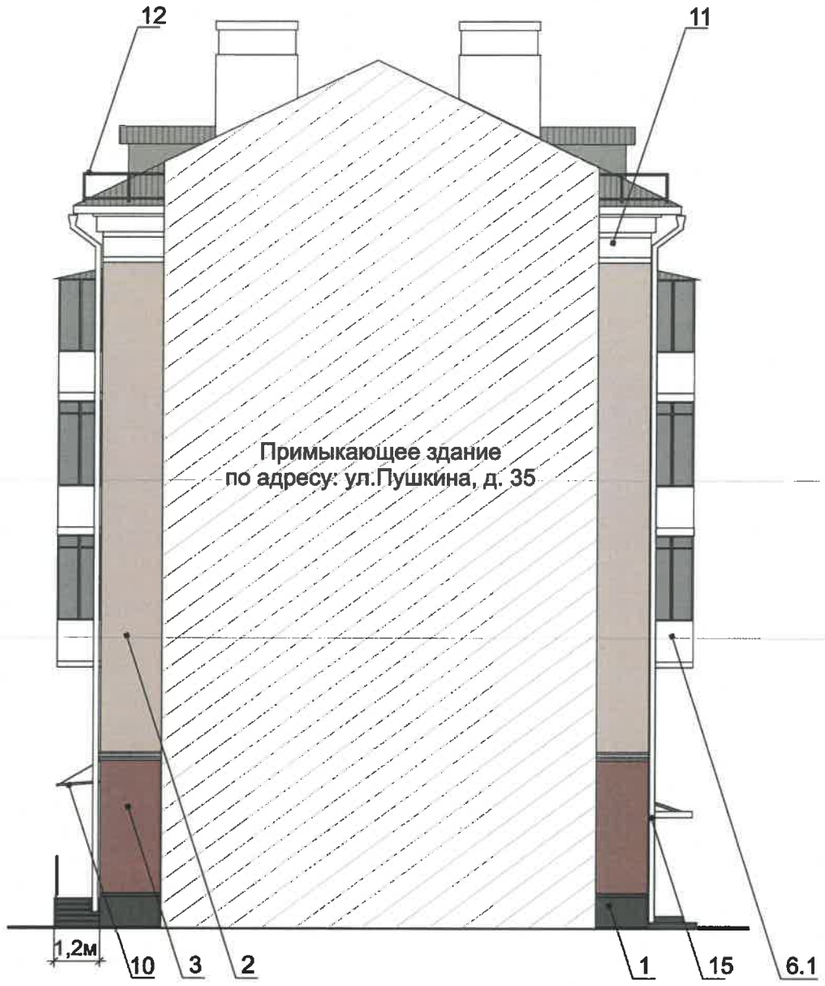

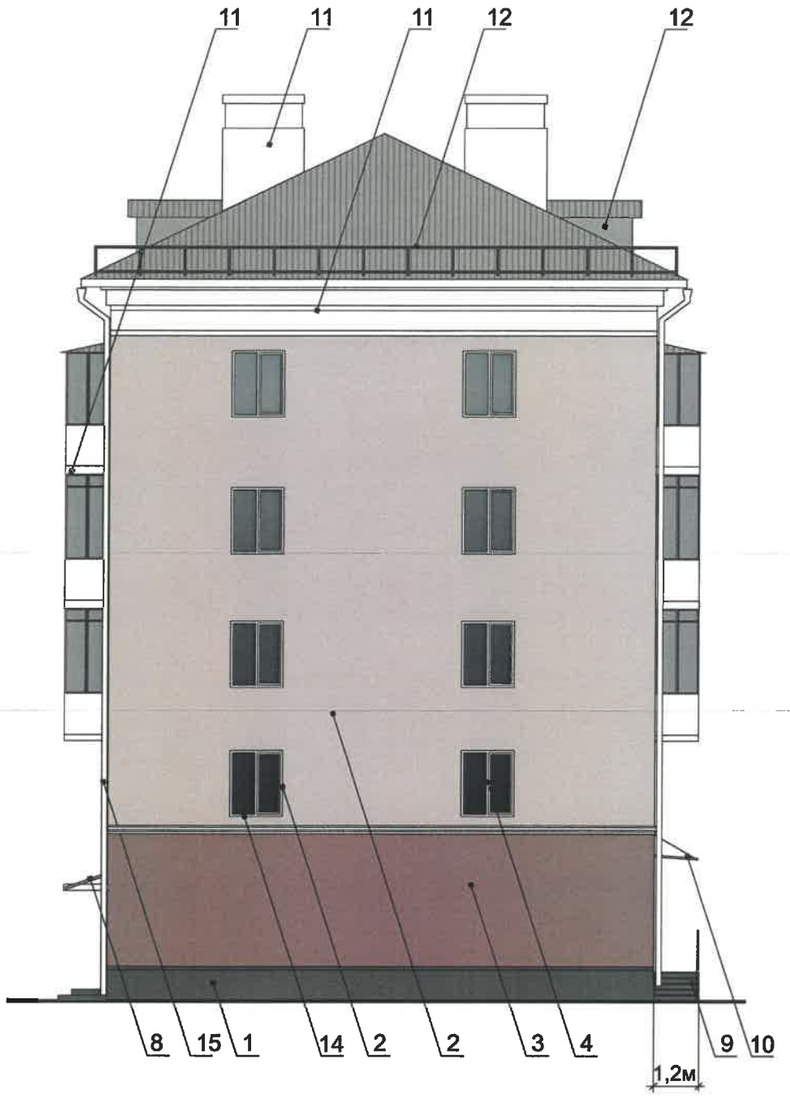

СОГЛАСОВАНО
Заместитель начальника ДГА
- главный архитектор
Кокорев С.А.
«20» октября 2015 г.

Условные обозначения:

1 - выноска и номер позиции согласно ведомости отделки фасадов на листе 1

Примечание:

1. Условия устройства и переустройства входных групп см.лист 4
2. Условия размещения дополнительного оборудования см.лист 5

Изм.	Кол.уч	Лист	№док.	Подпись	Дата	П37-Л-2026-ОФ			
						Колерный паспорт по ул. Пушкина, № 37 Ленинского района г. Перми			
Разработал		Анашкина			10.26	Многоквартирный дом с помещениями общественного назначения	Стадия	Лист	Листов
							П	6	
Н.контроль		Анашкина			10.26	Боковые фасады	ООО "Архитектурная мастерская "ГОРОД", г.Пермь		



СОГЛАСОВАНО
Заместитель начальника ДГА
- главный архитектор
«20» октября 2026 г.

Условные обозначения:

- Ось размещения средств размещения информации, рекламных конструкций

1 - Выноска и номер позиции согласно Ведомости средств размещения информации, рекламных конструкций

- Место допустимого размещения средств размещения информации, рекламных конструкций

до 500 мм - Высота допустимого места размещения средств размещения информации, рекламных конструкций.

Ведомость средств размещения информации, рекламных конструкций

Поз.	Название, тип рекламы	Эталон цвета	Наличие, тип подсветки
1	Вывеска - объемные буквы и/или логотипы без подложки на металлических направляющих в цвет фасада на стене здания. Металл, пластик, пленки	Фирменные цвета	Внешняя или внутренняя, светодиодами
2	Информационная табличка (режимник). Одиночная (500x700). Оргстекло, пластик, металл, выклейки	Фирменные цвета	Без подсветки
3	Указатель с наименованием улицы и номером дома (здания) (пункт 11.4.2 Решения Пермской городской Думы от 15.12.2020 № 277). Пластик, металл.	Синий: R-(0), G-(20), B-(120); белый	Возможна подсветка
4	Вывеска в виде сплошной панели с внутренней стороны витрин, витражей, оконных блоков (высотой не более половины высоты одного остекления витрины, витража, оконного блока, шириной не более половины ширины одного остекления витрины, витража, оконного блока) путем крепления такой панели подвесами к верхней части проема витрины, витража, оконного блока (например, на тросах) с отступом от остекления не менее чем на 0,15 м. Металл, пластик, пленки.	Фирменные цвета	Внешняя или внутренняя, светодиодами
5	Панель - кронштейн. Металл, пластик, пленки	Фирменные цвета	Внешняя или внутренняя, светодиодами

Изм.	Кол.уч	Лист	№док.	Подпись	Дата	П37-Л-2026-ОФ			
						Колерный паспорт по ул. Пушкина, № 37 Ленинского района г. Перми			
Разработал		Анашкина			10.26	Многоквартирный дом с помещениями общественного назначения	Стадия	Лист	Листов
							П	7	
Н.контроль		Анашкина			10.26	Размещение средств размещения информации, рекламных конструкций	ООО "Архитектурная мастерская "ГОРОД", г.Пермь		



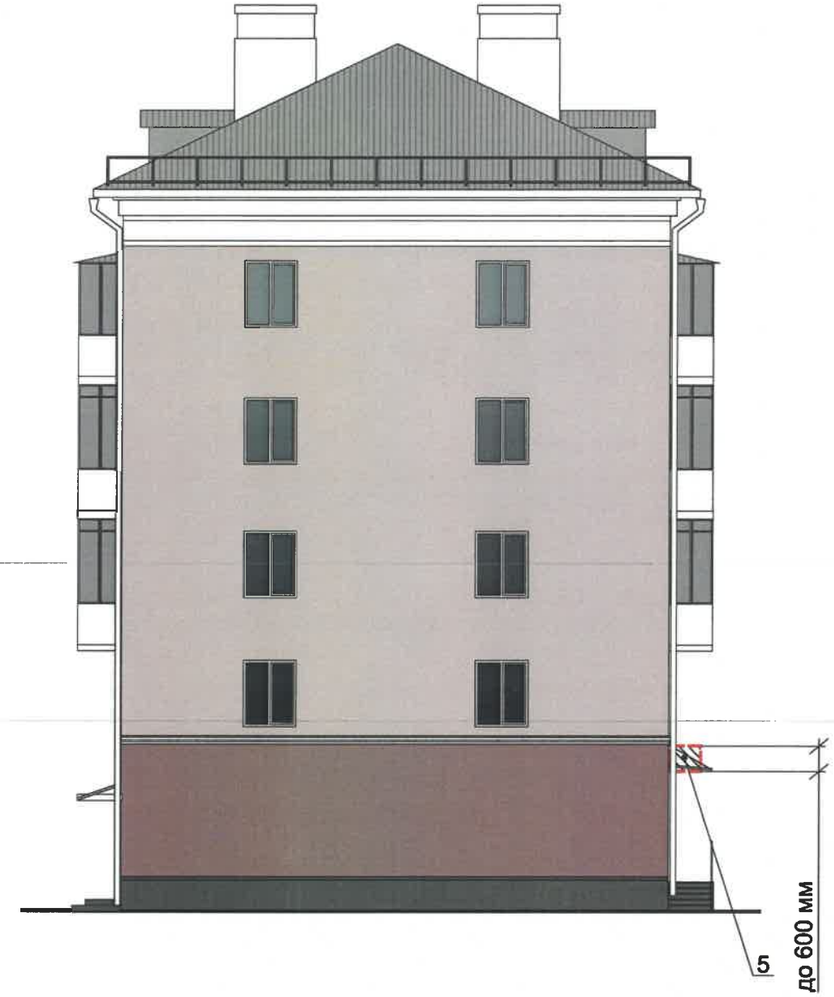


Схема компоновки объемных букв и/или логотипов, относительно оси и места размещения средств размещения информации, поз.1

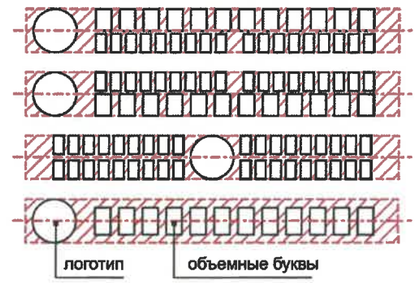

Узел крепления

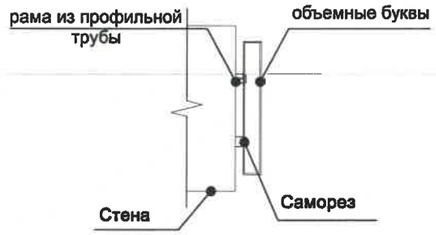

Условия размещения средств размещения информации, рекламных конструкций.

1. Согласно Приказу Государственной инспекции по охране объектов культурного наследия Пермского края от от 19.12.2018 № СЭД-55-01-05-563 «Об установлении границ территории, предмета охраны и требований к осуществлению деятельности в границах территории объекта культурного наследия и к градостроительным регламентам в границах территории объекта культурного наследия регионального значения - достопримечательного места «Комсомольский проспект» запрещается:
- размещение рекламных конструкций и вывесок с размером информационного поля, превышающим 1,2 м по короткой стороне или 1,8 м по длинной стороне, в том числе транспарантов-перетяжек, за исключением вывесок в виде отдельных накладных букв без использования подложки, размещаемых на фасадах;
- размещение на фасадах рекламных конструкций и вывесок, совокупная площадь которых превышает 5% площади фасада;
- размещение рекламных конструкций и вывесок, перекрывающих архитектурные элементы фасадов зданий.
2. Места размещения информации располагаются относительно условной прямой линии – единой горизонтальной оси. Местоположение оси на фасаде определяется как половина расстояния между верхним и нижним архитектурным элементом (окна, наличники, карниз, фриз и др.), выделяющимся (западающим, выступающим) из плоскости стены.
3. Размещение вывесок и рекламных конструкций должно осуществляться в границах места допустимого размещения средств размещения информации, рекламных конструкций, установленных данным колерным паспортом объектом капитального строительства.
4. Размещение вывесок по отношению друг к другу, их конфигурация, наполненность информацией должны соответствовать Стандартным требованиям к вывескам, их размещению и эксплуатации (далее - Стандартные требования), утвержденным Решением Пермской городской Думы от 15.12.2020 №277.
5. В случае, если планируемые к размещению вывески не соответствуют типу и местам размещения средства размещения информации, рекламных конструкций колерного паспорта, потребуется внесение изменений в настоящий колерный паспорт.
6. Максимальный размер информационных табличек – 0,5 м х 0,7 м (пункт 2.13 Стандартных требований).
7. Узел крепления каждого типа объекта информации разрабатывается отдельным рабочим проектом.
8. В случае возникновения спорных ситуаций с другими организациями в отношении мест размещения вывесок, расположенных не в границах занимаемого помещения, регулирование конфликта и окончательное решение по размещению вывесок той или иной претендующей организации принимает владелец данного объекта.

Условные обозначения:

СОГЛАСОВАНО
Заместитель начальника ДГА
- главный архитектор
«20» октября 20 26 г.

- Ось размещения средств размещения информации, рекламных конструкций

1 - Выноска и номер позиции согласно Ведомости средств размещения информации, рекламных конструкций

- Место допустимого размещения средств размещения информации, рекламных конструкций

до 500 мм - Высота допустимого места размещения средств размещения информации, рекламных конструкций.

						П37-Л-2026-ОФ		
						Колерный паспорт по ул. Пушкина, № 37 Ленинского района г. Перми		
Изм.	Кол.уч	Лист	№док.	Подпись	Дата			
Разработал		Анашкина			10.26	Многоквартирный дом с помещениями общественного назначения	Стадия	Лист	Листов
							П	8	
						Размещение средств размещения информации, рекламных конструкций	ООО "Архитектурная мастерская "ГОРОД", г.Пермь		
Н.контроль		Анашкина			10.26				

Позиция согласно ведомости отделки фасадов	Координаты цвета в RAL 7010		
1, 7, 12		C:	60
		M:	47
		Y:	50
		K:	43
		R:	87
		G:	93
		B:	87

Позиция согласно ведомости отделки фасадов	Координаты цвета в RAL 9010		
11		C:	0
		M:	0
		Y:	5
		K:	0
		R:	247
		G:	249
		B:	239

Позиция согласно ведомости отделки фасадов	Координаты цвета в RAL DESIGN 020 80 10		
2		C:	13
		M:	25
		Y:	18
		K:	2
		R:	222
		G:	195
		B:	195

Позиция согласно ведомости отделки фасадов	Координаты цвета в RAL 8002		
5		C:	60
		M:	80
		Y:	80
		K:	10
		R:	123
		G:	81
		B:	65

Позиция согласно ведомости отделки фасадов	Координаты цвета в RAL DESIGN 020 50 20		
3		C:	31
		M:	55
		Y:	40
		K:	22
		R:	157
		G:	109
		B:	112

Позиция согласно ведомости отделки фасадов	Координаты цвета в RAL 7005		
5, 8, 9, 12,13,14,15		C:	48
		M:	42
		Y:	39
		K:	20
		R:	107
		G:	113
		B:	111

Позиция согласно ведомости отделки фасадов	Координаты цвета в RAL 9003		
4, 6, 14, 15		C:	0
		M:	0
		Y:	0
		K:	0
		R:	244
		G:	248
		B:	244

СОГЛАСОВАНО
Заместитель начальника ДГА
- главный архитектор
« 10 » октября 2025 г.

Примечание: Цвета в стандарте RAL и цветовой палитре CMYK, RGB приведены с сайта https://colorscheme.ru/ (каталог цветов RAL CLASSIC, RAL DESIGN)

Изм.	Кол.уч	Лист	№док.	Подпись	Дата	П37-Л-2026-ОФ			
						Колерный паспорт по ул. Пушкина, № 37 Ленинского района г. Перми			
Разработал		Анашкина			10.26	Многоквартирный дом с помещениями общественного назначения	Стадия	Лист	Листов
							П	9	
Н.контроль		Анашкина			10.26	Эталоны колеров	ООО "Архитектурная мастерская "ГОРОД", г.Пермь		