ИП Соколкина М.С.
№ 059-22-01-26-1811 от 11.09.2026

Заказчик: ООО «ОДАС»

ПАСПОРТ ВНЕШНЕГО ОБЛИКА (КОЛЕРНЫЙ ПАСПОРТ) ОБЪЕКТА КАПИТАЛЬНОГО СТРОИТЕЛЬСТВА

(за исключением объектов, строительство которых не завершено)
(далее-колерный паспорт)

АДРЕС ОБЪЕКТА: г. Пермь, административный район Ленинский, улица Спешилова, здание (строение) № 107

ШИФР: 107 - 05 - 2026 - СП

г. Пермь 2026 г.

Ведомость чертежей, отображающих архитертурные решения

Лист	НАИМЕНОВАНИЕ	ПРИМЕЧАНИЕ
1-2	Общие данные	
3	Существующее состояние фасадов	
4	Главный фасад в осях 1-3	
5	Дворовые фасады в осях 5-6, 4-3, 3-2, Б-В, 2-1	
6	Боковые фасады в осях 3-4, В-А	
7-8	Размещение средств размещения информации, рекламных конструкций	
9	Эталоны колеров	

Ведомость отделки фасадов

ПОЗ.	ЭЛЕМЕНТ ФАСАДА	ЭТАЛОН ЦВЕТА	ОБОЗНАЧ.	ВИД ОТДЕЛКИ	
1	Основное поле стены (тип 1)		RAL 9023 RAL 3003 RAL 9003	Композитные панели	
1.1	Основное поле стены (тип 2)		RAL 9018 RAL 9003	Сэндвич-панели с поэлементной сборкой из металлокассет	
2	Кровля		-	Рулонно-битумное полимерное покрытие	
3	Переплеты окон, витражей, дверей		RAL 9003 RAL 9023	Металлопластиковые профильные системы	
4	Ступени крылец, площадки, пандусы		RAL 7015	Бетон, резиновая крошка	
5	Перила, ограждения, пожарные лестницы		RAL 9006	Металл, окраска атмосферостойкой краской	
6	Откосы окон, дверей, отливы		RAL 9003 RAL 9023	Оцинкованная сталь с полимерным покрытием	
7	Воздуховоды		-	Оцинкованная сталь с полимерным покрытием	
8	Дверные полотна		RAL 9003	Металл, окраска атмосферостойкой краской	
9	Маскирующие ограждения		RAL 9018	Металл, окраска атмосферостойкой краской	
10	Фриз		RAL 3003 RAL 9023 RAL 9003	Композитные панели	
11	Ворота секционные (тип 1)		RAL 9018	Металл, вспененный полиуретан	
11.1	Ворота секционные (тип 2)		RAL 9023	Металлопластиковые профильные системы	
12	Вентиляционные решетки		RAL 9003	Металл заводской окраски	
13	Входной портал		RAL 3003 RAL 9003	Композитные панели	
14	Декоративный элемент		RAL 7016	Горизонтальные рейки, окраска по металлу	

Пояснительная записка

Объект капитального стро́ительства - двухэтажное нежилое здание - склад материально-технического снабжения и сбыта , расположенное по адресу: г. Пермь, Ленинский р-н, ул. Спешилова, д. 107.

Год постройки и ввода в эксплуатацию: 2006 г.;
В плане здание имеет сложную конфигурацию;
Материал наружных стен - кирпичная кладка, металлокаркас, сендвич-панели с поэлементной сборкой из металлокассет;
Крыша плоская, неэксплуатируемая.

Нахождение в границах территории объектов культурного наследия: рассматриваемый объект не располагается в зоне охраны объектов культурного наследия.
Ранее согласованные колерные паспорта: не разрабатывались

Настоящим колерным паспортом:
Устанавливаются виды и места размещения средств размещения информации, рекламных конструкций; определяются виды и типы отделки, а так же их цветовых решений, которые не повлекут нарушения архитектурного облика здания.

Цветовое решение и применяемые материалы обеспечивают комплексное решение всех элементов фасадов, единство архитектурного облика здания. Средства размещения информации, рекламные конструкции не нарушат архитектурный облик здания.

Раздел «Архитектурно-художественная подсветка» настоящим колерным паспортом не разрабатывается. Освещение фасада осуществляется за счет свечения окон и вывесок.

Средства размещения информации, рекламные конструкции, не соответствующие типу и местам их возможного размещения, подлежат демонтажу.

В соответствии с Градостроительным кодексом Российской Федерации, решением Пермской городской Думы от 15.12.2020 № 277 «Об утверждении Правил благоустройства территории города Перми» (далее Правила благоустройства) и постановлением администрации города Перми от 22.02.2017 № 130 «Об утверждении формы и Порядка согласования паспорта внешнего облика объекта капитального строительства (колерного паспорта) объекта капитального строительства (за исключением объектов, строительство которых не завершено)» колерные паспорта либо их изменения не являются разрешительной документацией на строительство, реконструкцию объекта капитального строительства; не являются правовым основанием на устройство (переустройство, демонтаж) пристроек, навесов, козырьков и других архитектурных элементов объекта капитального строительства.

В соответствии с Правилами благоустройства, здание располагается на территории, выходящей на улицу особого градостроительного значения — магистраль городского значения.

СОГЛАСОВАНО
Заместитель начальника ДГА
- главный архитектор
Шарыгин С.Ю.
«13» января 2026 г.

						107 - 05 - 2026 - СП
						Колерный паспорт по ул. Спешилова, д. 107 Ленинского района г. Перми
Изм.	Кол.уч	Лист	№док.	Подпись	Дата	
Разраб.		Соколкина М.С.			09.26	Склад материально-технического снабжения и сбыта
Н.контроль						Общие данные (начало)

Стадия	Лист	Листов
П	1	9

ИП Соколкина М.С.

ИНСТРУКЦИЯ
о порядке производства работ, связанных с окраской фасадов и всех наружных частей зданий, сооружений, строений, расположенных на территории города Перми

1. Окраска (отделка) фасадов и всех наружных частей зданий, сооружений, строений, расположенных на территории города Перми, может производиться лишь на основании паспорта внешнего облика объекта капитального строительства (колерного паспорта), согласованного с департаментом градостроительства и архитектуры администрации г. Перми (далее – ДГА).

2. До начала процесса окраски (отделки) здания или какого-либо сооружения должны быть произведены работы по капитальному ремонту всех без исключения его наружных частей, подлежащих окраске.

3. До начала ремонта зданий, имеющих газосветовую рекламу, сообщить рекламораспространителю о предстоящих работах на фасаде здания с целью сохранения вывесок либо их демонтажа.

4. Полуразрушенные и разрушенные архитектурные художественно-скульптурные элементы фасада: карнизы, фризы, колонны, пилястры, сандрики, кронштейны, обрамления проемов, различные лепные украшения, барельефы, мозаика, художественная роспись и т.п. подлежат обязательному восстановлению в своем первоначальном виде. Категорически запрещается производить окраску здания без предварительного восстановления указанных элементов декора фасада.

5. Металлические поверхности отдельных элементов фасада: чугунные решетки, ограждения балконов и лестниц, элементы входных групп, двери, кронштейны и прочие архитектурно-художественные элементы фасада перед окраской очищаются от грязи, ржавчины, старой краски и покрываются вновь атмосферостойкой краской для металлических поверхностей.


6. В соответствии с выданными образцами цвета (колерами) на окраску (отделку) здания организация, производящая ремонт здания, составляет пробные образцы цвета, которые наносятся на подготовленную для покраски поверхность стены в уровне 1-го этажа здания (не выше 1,5 метров от земли).

7. Проверку и согласование пробного образца цвета (выкрас колера) производит уполномоченный представитель ДГА. Без указанных проверки и согласования производить окраску (отделку) фасадов здания категорически запрещается.


8. Домоуправления, организации и учреждения, производящие окраску (отделку) и связанный с нею ремонт фасадов здания, несут ответственность за выполнение настоящей инструкции и могут быть привлечены к административной ответственности за ее нарушение в соответствии со статьей 6.8.2 «Нарушение требований к внешнему виду фасадов зданий, строений, сооружений» Закона Пермского края от 06.04.2015 № 460-ПК «Об административных правонарушениях в Пермском крае».

9. По всем вопросам, связанным с производством работ, необходимо обращаться в ДГА по адресу: г. Пермь, ул. Сибирская, 15, каб. 315, тел. 212-76-98.

План координационных осей:

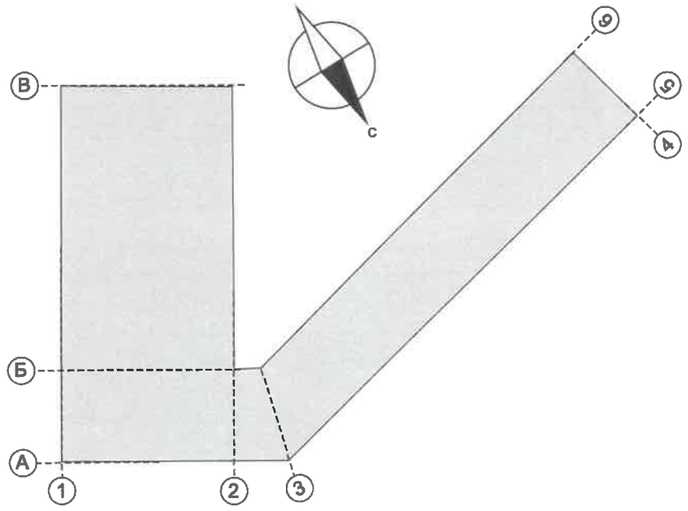

Ситуационный план.

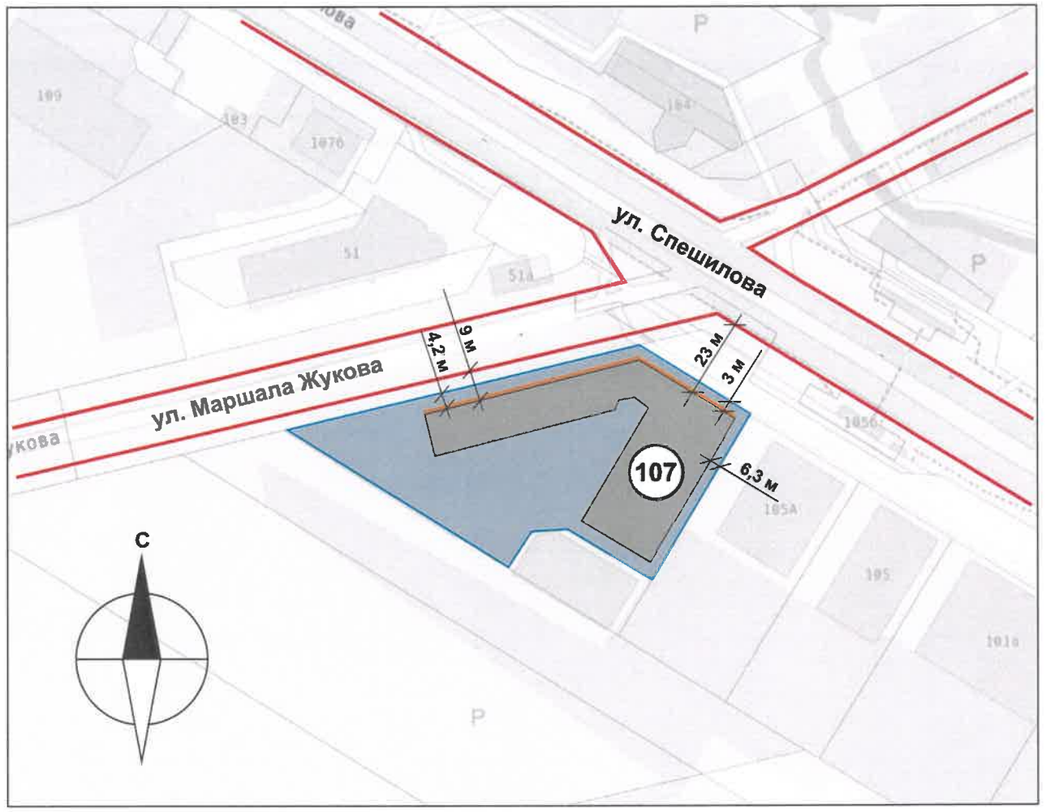

Условные обозначения:

Фасады, где размещены средства размещения информации, рекламных конструкций

Красные линии

Граница земельного участка. Кадастровый номер: 59:01:2018035:41

107 — Склад материально-технического снабжения и сбыта по адресу: г. Пермь, Ленинский район, ул. Спешилова, д. 107, Кадастровый номер объекта капитального строительства 59:01:2018035:36

6,0 м — Расстояние от объекта капитального строительства до границ земельного участка, красных линий

ПРИМЕЧАНИЕ: Границы земельного участка и его номер приведены с сайта https://nspd.gov.ru красные линии приведены с сайта https://isogd.gorodperm.ru.

СОГЛАСОВАНО
Заместитель начальника ДГА
- главный архитектор
« 13 » 04 2026 г.

Ведомость ссылочных документов

ОБОЗНАЧЕНИЕ	НАИМЕНОВАНИЕ	ПРИМЕЧАНИЕ
	Ссылочные документы	
Решение Пермской Городской Думы от 15.12.2020 г. № 277	«Об утверждении Правил благоустройства территории города Перми»	
Постановление Администрации г. Перми от 22.02.2017 г. № 130	«Об утверждении формы и Порядка согласования паспорта внешнего облика (колерного паспорта) объекта капитального строительства (за исключением объектов, строительство которых не завершено)»	

Изм.	Кол.уч	Лист	№док.	Подпись	Дата	107 - 05 - 2026 - СП			
						Колерный паспорт по ул. Спешилова, д. 107 Ленинского района г. Перми			
Разраб.		Соколкина М.С.			09.26	Склад материально-технического снабжения и сбыта	Стадия	Лист	Листов
							П	2	
Н.контроль						Общие данные (продолжение)	ИП Соколкина М.С.		

СОГЛАСОВАНО
Заместитель начальника ДГА
- главный архитектор
«15» ОКТЯБРЯ 20 26 г.

Главный фасад.







Боковые фасады.

















Дворовой фасад.
























Дата фотофиксации: август 2026 г.

						107 - 05 - 2026 - СП			
						Колерный паспорт по ул. Спешилова, д. 107 Ленинского района г. Перми			
Изм.	Кол.уч	Лист	№док.	Подпись	Дата				
Разраб.		Соколкина М.С.			09.26	Склад материально-технического снабжения и сбыта	Стадия	Лист	Листов
							П	3	
						Существующее состояние фасадов	ИП Соколкина М.С.		
Н.контроль									

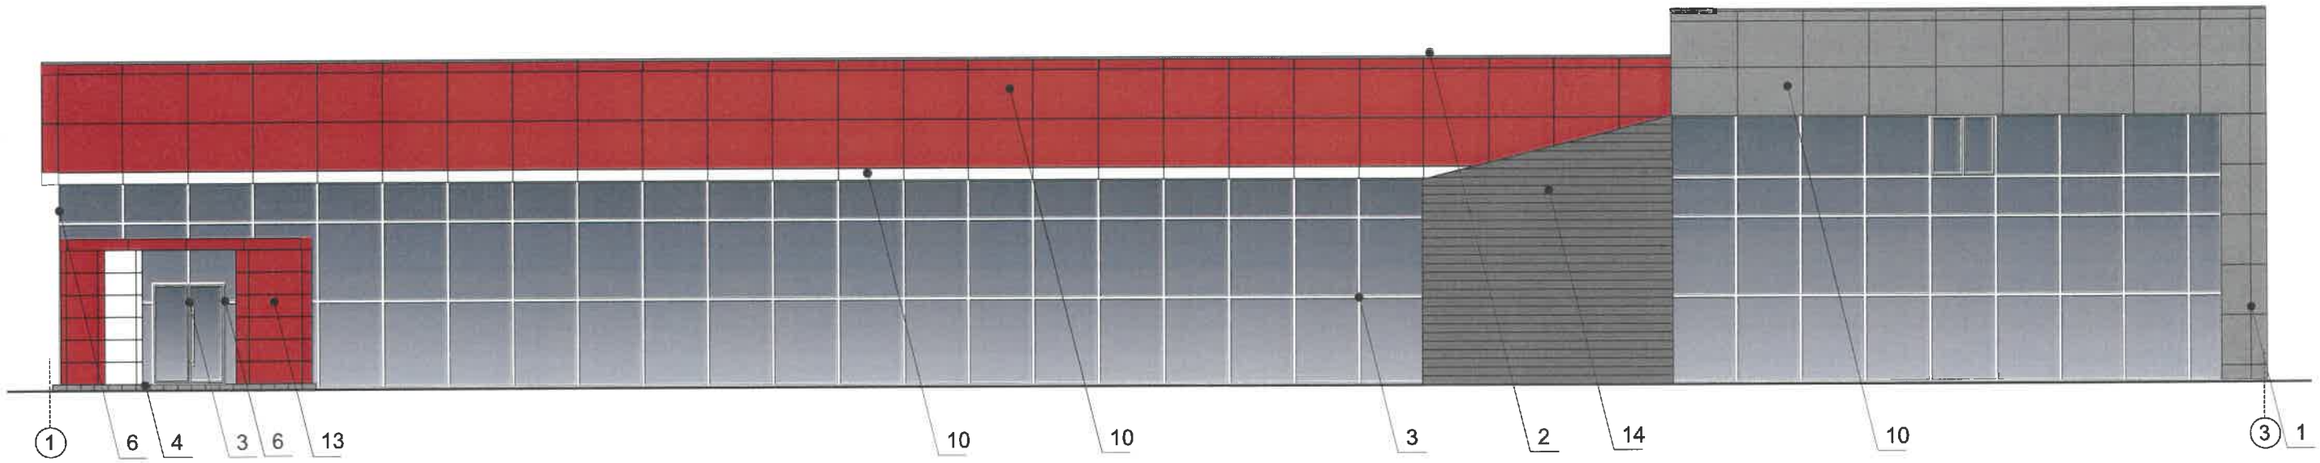


СОГЛАСОВАНО
Заместитель начальника ДГА
- главный архитектор
«13» 04 2026 г.

Условные обозначения:

1 — Выноска и номер позиции согласно ведомости отделки фасадов см. на листе 1.


1 — Условная координационная ось см. на листе 2.

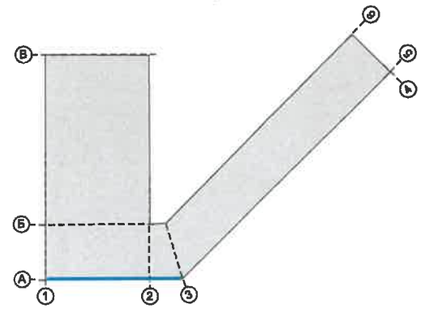



ПРИМЕЧАНИЕ:


1. В случае, если наружные лестницы при дополнительно устроенных входах в общественные помещения здания выходят за границы предоставленного земельного участка и красные линии квартала, то устройство дополнительных или переустройство существующих входных групп требует получения разрешения в установленном порядке.
2. Требования к входным группам установлены пунктом 11.7 Правил благоустройства территории города Перми, утвержденных Решением Пермской городской Думы от 15.12.2020 № 277.
3. При размещении новой входной группы, изменении входной группы при проведении реконструкции, капитального ремонта здания, строения, сооружения требуется разработка проекта колерного паспорта.
4. Размещение входных групп, расположенных в границах территорий достопримечательных мест на территории города Перми, должно соответствовать требованиям, установленным органом охраны объектов культурного наследия.
5. Требования к входным группам, расположенным в границах территорий общего пользования, за исключением входных групп, расположенных в границах территорий достопримечательных мест:
   - архитектурные элементы входных групп (крыльца, входная площадка, ступени, лестницы, ограждения, парапеты, роллетные системы (рольставни), козырьки, приямки, пандусы или подъемные устройства для маломобильных групп населения) должны быть выполнены параллельно фасаду здания, строения, сооружения на расстоянии не более чем 1,5 м от фасада здания, строения, сооружения и при условии сохранения ширины пешеходной зоны (тротуара) не менее 2 м;
   - размер входной площадки - 1,5 м х 1,85 м;
   - входная группа (приямок) в подвальное или полуподвальное помещение должна быть выполнена параллельно фасаду здания, строения, сооружения с лестницей на расстоянии не более чем 1,5 м от фасада здания, строения, сооружения. По периметру входной группы (приямка) устраивается парапет высотой не более 0,5 м, над входной группой (приямком) устанавливается козырек с водоотводом;
   - на высоте более 0,72 м от уровня земли входная группа должна быть выполнена за счет внутреннего пространства здания, строения, сооружения.
6. Ступени и входная площадка входных групп должны иметь противоскользящее покрытие или полосы.
7. На одном из торцов входной площадки может быть предусмотрен пандус или подъемное устройство для маломобильных групп населения.
8. Наружная кнопка вызывного устройства должна быть размещена в начале заезда на пандус или при входе на подъемное устройство для маломобильных групп населения.


						107 - 05 - 2026 - СП		
						Колерный паспорт по ул. Спешилова, д. 107 Ленинского района г. Перми		
Изм.	Кол.уч	Лист	№док.	Подпись	Дата			
Разраб.		Соколкина М.С.			09.26	Склад материально-технического снабжения и сбыта	Стадия	Лист	Листов
							П	4	
						Главный фасад в осях 1-3	ИП Соколкина М.С.		
Н.контроль									

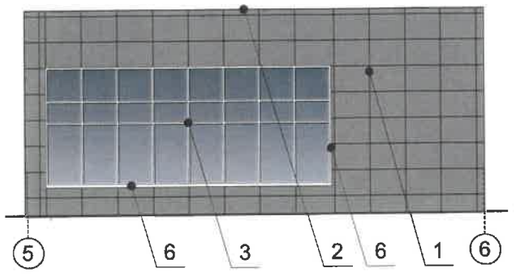

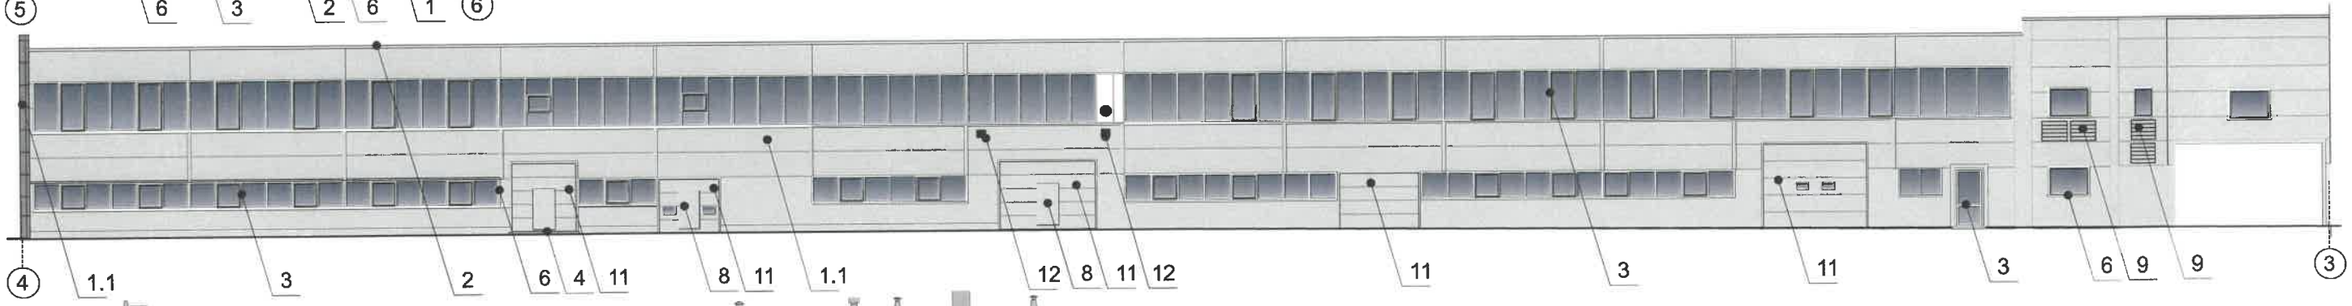

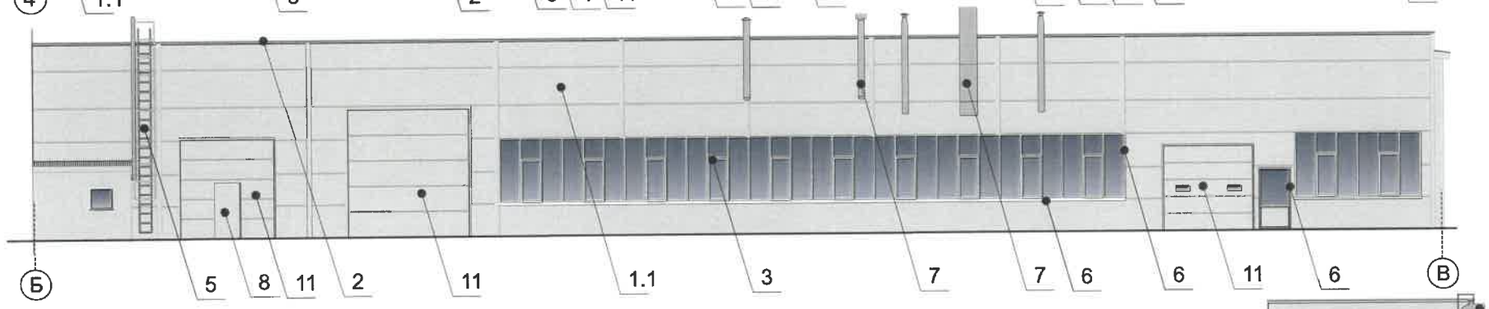

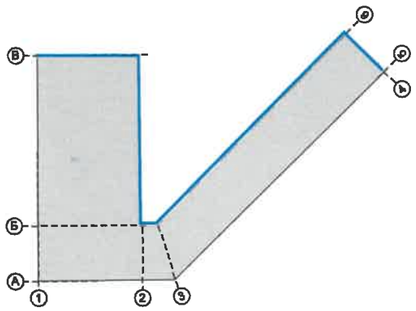

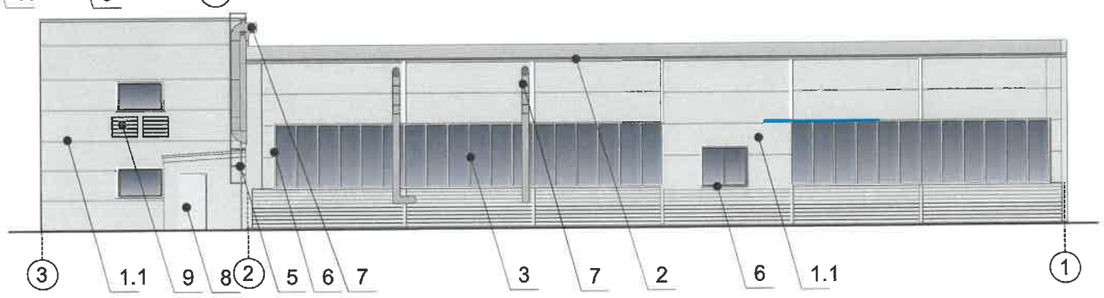

ПРИМЕЧАНИЕ:

1. Требования к размещению наружных блоков систем кондиционирования, маскирующих ограждений наружных блоков систем кондиционирования (далее – маскирующие ограждения) на фасадах капитальных объектов установлены пунктом 11.9 Правил благоустройства территории города Перми, утвержденных решением Пермской городской Думы от 15.12.2020 № 277 (далее — Правила), в частности, на фасадах капитальных объектов, расположенных в границах городского центра, а также расположенных на территориях, выходящих на улицы особого градостроительного значения-магистрали городского значения, наружные блоки систем кондиционирования размещаются следующими способами:- на главных и (или) боковых фасадах капитальных объектов с использованием маскирующих ограждений;- внутри балкона, лоджии, не превышая верхнюю высотную отметку ограждения балкона, лоджии;- в специально оборудованных для этих целей местах, нишах, предусмотренных проектной документацией при строительстве, реконструкции, капитальном ремонте капитального объекта, с использованием маскирующих ограждений;- под лестницей входной группы с использованием маскирующих ограждений;- в окнах подвального (цокольного) этажа без выхода за плоскость фасада;- на крышах капитальных объектов;- в арочных проездах на высоте не менее 3,0 метра от поверхности земли с соблюдением единой горизонтальной оси с использованием маскирующих ограждений;- под оконными проемами с использованием маскирующих ограждений с соблюдением единой горизонтальной и вертикальной осей.
2. Маскирующие ограждения на фасадах капитальных объектов должны быть выполнены в виде экранов, решеток, корзин, состоящих из передней и боковых панелей, выполненных из горизонтальных реек: ширина рейки - не менее 0,03 м и не более 0,06 м, расстояние между ближайшими рейками - не менее 0,03 м и не более 0,06 м; в цвет части фасада капитального объекта, указанный в колерном паспорте капитального объекта, на которой размещаются маскирующие ограждения.
3. Требования к размещению наружных блоков систем кондиционирования на дворовых фасадах капитальных объектов не устанавливаются.

Условные обозначения:

1 — Выноска и номер позиции согласно ведомости отделки фасадов см. на листе 1.

① — Условная координационная ось см. на листе 2.

ПРИМЕЧАНИЕ:


Условия размещения входных групп см. лист 4.

СОГЛАСОВАНО
Заместитель начальника ДГА
- главный архитектор
« 13 » 01 2026 г.


						107 - 05 - 2026 - СП
						Колерный паспорт по ул. Спешилова, д. 107 Ленинского района г. Перми
Изм.	Кол.уч	Лист	№док.	Подпись	Дата	
Разраб.		Соколкина М.С.			09.26	Склад материально-технического снабжения и сбыта
Н.контроль						Дворовые фасады в осях 5-6,4-3, Б-В, 3-1


Стадия	Лист	Листов
П	5	

ИП Соколкина М.С.

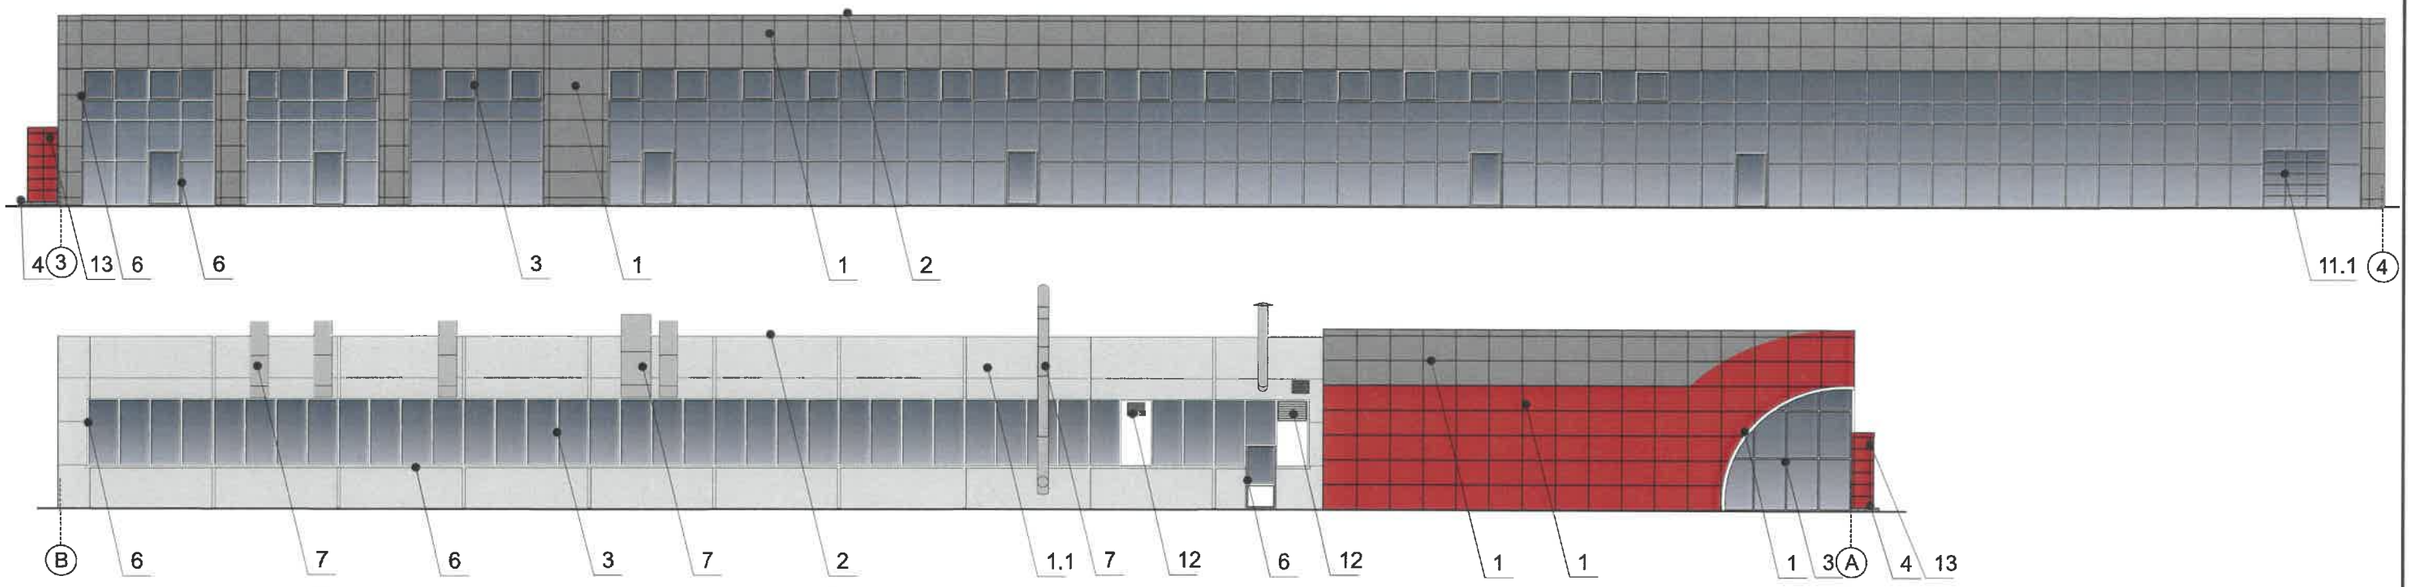

Возможный внешний вид маскирующего ограждения (поз. 9)

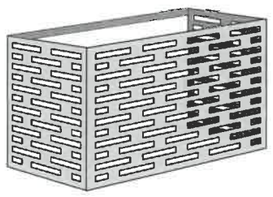

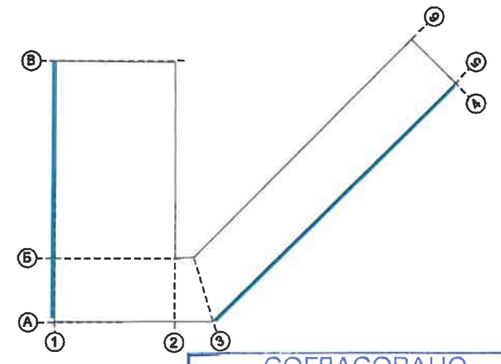

Условные обозначения:

1 Выноска и номер позиции согласно ведомости отделки фасадов см. на листе 1.

1 Условная координационная ось см. на листе 2.

ПРИМЕЧАНИЕ:

1. Условия размещения входных групп см. лист 4.
2. К размещению наружных блоков систем кондиционирования, маскирующих ограждений наружных блоков систем кондиционирования см. лист 5.

СОГЛАСОВАНО
Заместитель начальника ДГА
- главный архитектор
« 13 » октября 20 26 г.

Изм.	Кол.уч	Лист	№док.	Подпись	Дата	107 - 05 - 2026 - СП			
						Колерный паспорт по ул. Спешилова, д. 107 Ленинского района г. Перми			
Разраб.		Соколкина М.С.			09.26	Склад материально-технического снабжения и сбыта	Стадия	Лист	Листов
							П	6	
Н.контроль						Боковые фасады в осях 3-4 и В-А	ИП Соколкина М.С.		



Условия размещения средств размещения информации, рекламных конструкций.

1. Место размещения информации располагаются относительно условной прямой линии – единой горизонтальной оси. Местоположение оси на фасаде определяется как половина расстояния между верхним и нижним архитектурным элементом (окна, наличники, карниз, фриз и др.), выделяющимся (западающим, выступающим) из плоскости стены.
2. Размещение вывесок и рекламных конструкций должно осуществляться в границах места допустимого размещения средств размещения информации, рекламных конструкций, установленных данным колерным паспортом объекта капитального строительства.
3. Размещение вывесок по отношению друг к другу, их конфигурация, наполненность информацией должны соответствовать Стандартным требованиям к вывескам, их размещению и эксплуатации (далее - Стандартные требования), утвержденным Решением Пермской городской Думы от 15.12.2020 №277.
4. В случае, если планируемые к размещению вывески не соответствуют Стандартным требованиям и действующему колерному паспорту, требуется внесение изменений в колерный паспорт путем разработки нового колерного паспорта.
5. Максимальный размер информационных табличек – 0,5 м х 0,7 м (пункт 2.13 Стандартных требований).
6. Узел крепления каждого типа объекта информации разрабатывается отдельным рабочим проектом.
7. В случае размещения рекламной конструкции на фасаде здания, строения, сооружения, такая конструкция должна быть отражена в составе нового колерного паспорта, а ее размещение должно осуществляться в соответствии с действующим порядком установки эксплуатации рекламных конструкций на территории города Перми, утвержденным решением Пермской городской Думы от 27.01.2009 № 11, с последующим получением на установку и эксплуатацию рекламной конструкции в установленном порядке.
8. В случае возникновения спорных ситуаций с другими организациями в отношении мест размещения вывесок, расположенных не в границах занимаемого помещения, регулирование конфликта и окончательное решение по размещению вывесок той или иной претендующей организации принимает владелец данного объекта.

Ведомость размещения объектов размещения средств размещения информации, рекламных конструкций

№	ТИП ОБЪЕКТА, МАТЕРИАЛ, СПОСОБЫ КРЕПЛЕНИЯ	ЦВЕТ (С УКАЗАНИЕМ RAL)	НАЛИЧИЕ ПОДСВЕТКИ
1	Вывеска - объемные буквы и /или логотипы без подложки на металлических направляющих на фризе. Металл, пластик, пленки	Фирменные цвета	Внешняя или внутренняя, светодиодами
2	Вывеска - объемные буквы и/или логотипы без подложки на металлических направляющих в цвет фасада на стене здания. Металл, пластик, пленки	Фирменные цвета	Внешняя или внутренняя, светодиодами
3	Информационная табличка (режимник). Одиночная (500х700). Несплошная выклейка буквенными, цифровыми символами (знаками) из декоративной пленки	Фирменные цвета	Без подсветки
4	Указатель с наименованием улицы и номером дома (здания). Пункт 11.4.2 решения Пермской городской Думы от 15.12.2020 №277.Пластик, металл	Синий: (R-(0), G-(20), B-(120), белый	Возможна подсветка

Условные обозначения:

1 — Выноска и номер позиции согласно ведомости размещения средств размещения информации, рекламных конструкций.


① — Условная координационная ось см. на листе 2.

Место допустимого размещения средств размещения информации, рекламных конструкций.


Ось размещения средств размещения информации, рекламных конструкций.

СОГЛАСОВАНО
Заместитель начальника ДГА
- главный архитектор
« 15 » 04 2026 г.

Изм.	Кол.уч	Лист	№док.	Подпись	Дата	107 - 05 - 2026 - СП			
						Колерный паспорт по ул. Спешилова, д. 107 Ленинского района г. Перми			
Разраб.		Соколкина М.С.			09.26	Склад материально-технического снабжения и сбыта	Стадия	Лист	Листов
							П	7	
Н.контроль						Размещение средств размещения информации, рекламных конструкций. Главный фасад в осях 1-3.	ИП Соколкина М.С.		

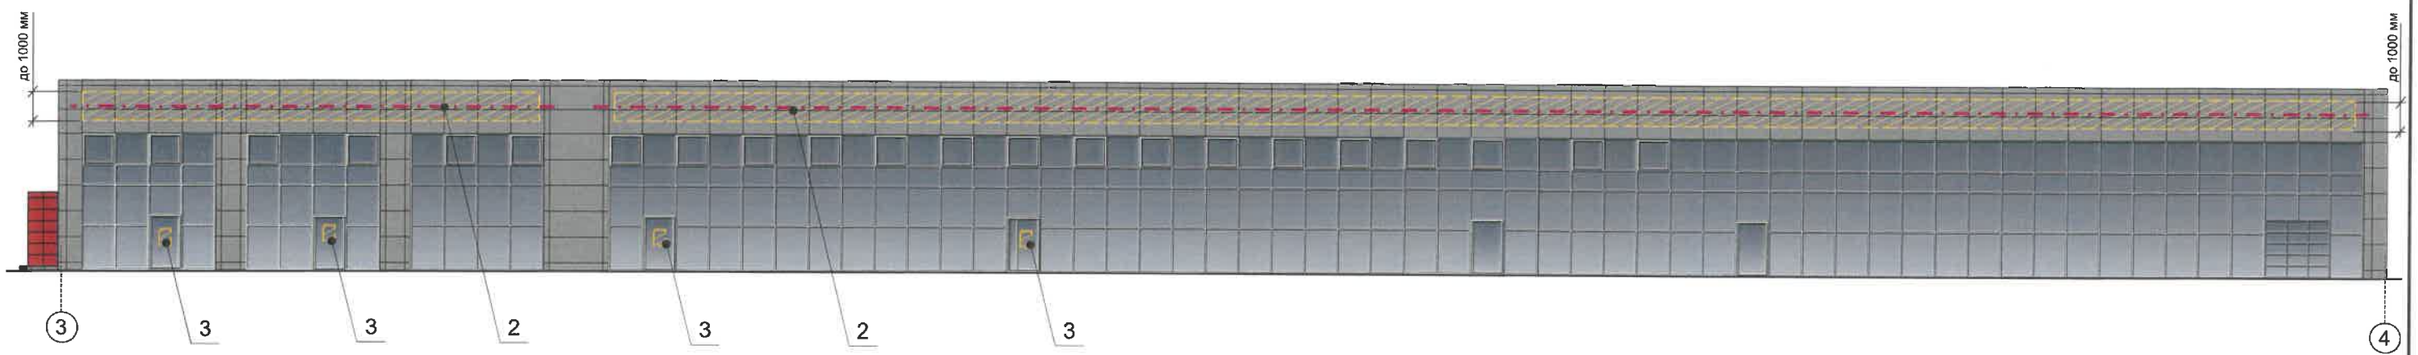


Узлы крепления размещения средств размещения информации, рекламных конструкций.

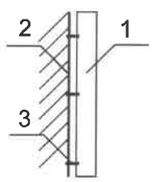

1. Объемная буква
2. Несущая поверхность, кирпич или металлическая рама
3. Крепежный эллемент

Схемы компоновки объемных букв и/или логотипов, относительно оси и местаразмещения средств размещения информации

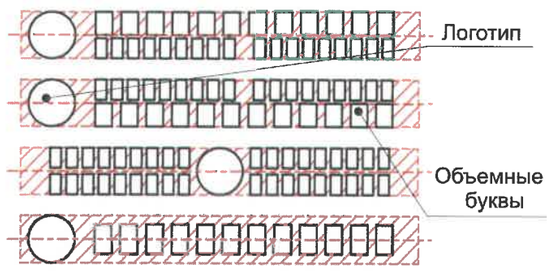

ПРИМЕЧАНИЕ:

Условия размещения средств размещения информации см. лист 7

СОГЛАСОВАНО
Заместитель начальника ДГА
- главный архитектор
« 19 » окт. 2026 г.

Условные обозначения:

1 — Выноска и номер позиции согласно ведомости размещения средств размещения информации, рекламных конструкций.

Место допустимого размещения средств размещения информации, рекламных конструкций.

Ось размещения средств размещения информации, рекламных конструкций.

(1) — Условная координационная ось см. на листе 2.

						107 - 05 - 2026 - СП	
						Колерный паспорт по ул. Спешилова, д. 107 Ленинского района г. Перми	
Изм.	Кол.уч	Лист	№док.	Подпись	Дата		
Разраб.		Соколкина М.С.			09.26	Склад материально-технического снабжения и сбыта	Стадия: П; Лист: 8; Листов:
Н.контроль						Размещение средств размещения информации, рекламных конструкций. Боковой фасад в осях 3-4.	ИП Соколкина М.С.

Эталоны колеров

Позиция ведомости отделки фасадов	Координаты цвета RAL 9023	
1, 3, 6, 10 11.1, 13	C: 8	
	M: 6	
	Y: 6	
	K: 57	
	R: 126	
	G: 129	
	B: 130	

Позиция ведомости отделки фасадов	Координаты цвета RAL 7015	
4	C: 40	
	M: 10	
	Y: 10	
	K: 80	
	R: 81	
	G: 86	
	B: 92	

Позиция ведомости отделки фасадов	Координаты цвета RAL 7016	
14	C: 60	
	M: 30	
	Y: 30	
	K: 80	
	R: 55	
	G: 63	
	B: 67	

Позиция ведомости отделки фасадов	Координаты цвета RAL 9003	
1, 1.1, 3, 6, 8, 10, 12, 13	C: 0	
	M: 0	
	Y: 0	
	K: 0	
	R: 244	
	G: 248	
	B: 244	

Позиция ведомости отделки фасадов	Координаты цвета RAL 3003	
1, 10, 13	C: 0	
	M: 100	
	Y: 100	
	K: 40	
	R: 141	
	G: 29	
	B: 44	

Позиция ведомости отделки фасадов	Координаты цвета RAL 9018	
1.1, 9, 11	C: 10	
	M: 0	
	Y: 10	
	K: 20	
	R: 207	
	G: 211	
	B: 205	

СОГЛАСОВАНО
Заместитель начальника ДГА
главный архитектор
«15» 04 2026 г.

ПРИМЕЧАНИЕ:

Цвета в стандарте RAL и цветовой палитре CMYK, RGB приведены с сайта https://colorscheme.ru/ (каталог цветов RAL CLASSIC).

Изм.	Кол.уч	Лист	№док.	Подпись	Дата	107 - 05 - 2026 - СП			
						Колерный паспорт по ул. Спешилова, д. 107 Ленинского района г. Перми			
Разраб.		Соколкина М.С.			09.26	Склад материально-технического снабжения и сбыта	Стадия	Лист	Листов
							П	9	
Н.контроль						Эталоны колеров	ИП Соколкина М.С.		