Общество с ограниченной ответственностью "КБ Гудзон"

№ 059-22-01-26-1991 от 08.10.2026

Заказчик: ИП Гусейнов Элшан Элдар оглы

ПАСПОРТ ВНЕШНЕГО ОБЛИКА (КОЛЕРНЫЙ ПАСПОРТ) ОБЪЕКТА КАПИТАЛЬНОГО СТРОИТЕЛЬСТВА

(за исключением объектов, строительство которых не завершено)
(далее - колерный паспорт)

АДРЕС ОБЪЕКТА: г.Пермь, административный район Индустриальный, шоссе Космонавтов, здание (строение) № 325

КБГ-03-26-КП

ПЕРМЬ, 2026 г.

Ведомость чертежей, отображающих архититектурные решения

Лист	Наименование	Примечание
1	Общие данные (начало)	
2	Общие данные (окончание)	
3	Существующие состояние фасадов	
4	Визуализации	
5	Главный фасад	
6	Дворовой фасад	
7	Боковой фасад	
8	Боковой фасад	
9	Размещение средств размещения информации, рекламных конструкций	
10	Размещение средств размещения информации, рекламных конструкций	
11	Размещение средств размещения информации, рекламных конструкций	
12	Архитектурно-художественная подсветка	
13	Эталоны колеров	

СОГЛАСОВАНО
Заместитель начальника ДГА
- главный архитектор
«23» 10. 2025

Ведомость отделки фасадов

ПОЗ.	ЭЛЕМЕНТ ФАСАДА	ЭТАЛОН ЦВЕТА	ОБОЗНАЧ.	ВИД ОТДЕЛКИ	ПРИМ.
1	Поле стен		RAL 060 50 40	Керамогранит 600x1200 мм	Kerama Marazzi KM6012G0191R
2	Дополнительное поле стен		RAL 8025	Керамогранит 600x1200 мм	
3	Дверные блоки, ворота, лестница		RAL 8025	Металл, покраска в заводских условиях	
4	Остекление оконное, дверное		—	Стекло прозрачное	
5	Дверные блоки		RAL 7015	Металл, покраска в заводских условиях	
6	Козырек		RAL 7015	Металл, окраска	
7	Оконные переплеты		RAL 7015	Алюминий, ламинация в заводских условиях	
8	Отлив		RAL 7015	Металл, окраска	
9	Декоративный накладной элимент		RAL 7015	Металл, окраска	

Пояснительная записка.

Объект капитального строительства - Реконструкция зданий склада и станции мойки легковых автомобилей по адресу: Пермский край, г.Пермь, Индустриальный район, шоссе Космонавтов 325.
Здание в плане: четырехугольное.
Тип постройки: индивидуальный проект.
Год постройки: - Реконструкия
Нахождение в границах зон объектов культурного наследия: рассматриваемый объект не располагается в зоне охраны объектов культурного наследия.
Ранее разработанный колерный паспорт: нет.
Настоящий колерный паспорт разработан в соответствие с распряжением ДГА о согласовании архитектурно-градостроительного облика объекта капитального строительства от 20.04.2026 № 059-22-01-03-1652
Определяются типы и виды отделки, и их цветовые решения;
Устанавливаются виды и места размещения средств размещения информации, рекламных конструкций.

Цветовое решение и применяемые материалы обеспечивают комплексное решение всех элементов фасадов, единство архитектурного облика здания. Средства размещения информации, рекламные конструкции не нарушат архитектурный облик здания.

Предметом согласования данного колерного паспорта являются: принятые цветовые решения элементов фасада, применяемые материалы существующего объекта недвижимости, а также определение возможных типов размещения средств размещения информации на нем. Средства размещения информации, рекламные конструкции, не соответствующие типу и местам их возможного размещения, подлежат демонтажу.

В соответствии с Градостроительным кодексом Российской Федерации, решением Пермской городской Думы от 15.12.2020 № 277 «Об утверждении Правил благоустройства территории города Перми» и постановлением администрации города Перми от 22.02.2017 № 130 «Об утверждении формы и Порядка согласования паспорта внешнего облика объекта капитального строительства (колерного паспорта) объекта капитального строительства (за исключением объектов, строительство которых не завершено)» колерные паспорта либо их изменения не являются разрешительной документацией на строительство, реконструкцию объекта капитального строительства; не являются правовым основанием на устройство (переустройство, демонтаж) пристроек, навесов, козырьков и других архитектурных элементов объекта капитального строительства.

Здание располагается в границах «Гостевого маршрута», установленных Правилами благоустройства территории города Перми, утвержденными решением Пермской городской Думы от 15.12.2020 № 277.

Здание располагается на территории, выходящей на улицу особого градостроительного значения - магистраль городского значения, установленную Решением Пермской городской Думы от 26.09.2023 №188 «О внесении изменений в Правила благоустройства территории города Перми, утвержденные решением Пермской городской Думы от 15.12.2020 № 277».


При проведении капитального ремонта здания в сроки, установленные пунктом 11.3 Правил благоустройства для зданий, расположенных в границах городского центра и обращенных одним из фасадов на территорию общего пользования, капитальных объектов, обращенных одним из фасадов на улицу особого градостроительного значения-магистраль городского значения (не реже 1 раза в 5 лет после дня ввода в эксплуатацию капитальных объектов при строительстве, реконструкции или после дня подписания документа о приемке выполненных работ по Текущему ремонту, Капитальному ремонту капитальных объектов) необходима разработка колерного паспорта здания, предусматривающего отделку фасада и цветовое решение, соответствующие требованиям Правил благоустройства в редакции решения Пермской городской Думы от 22.10.2024 № 177.

						КБГ-03-26-КП		
						Колерный паспорт по шоссе Космонавтов, 325, Индустриального района г.Перми.		
Изм.	Кол.уч.	Лист	№Док.	Подп.	Дата			
Разраб.		Петров			09.26	Здание автомойки	Стадия	Лист	Листов
							П	1	13
Н.контр.		Шарапова			09.26	Общие данные (начало)	ООО "КБ ГУДЗОН"		

Инструкция
о порядке производства работ, связанных с окраской фасадов и всех наружных частей зданий, сооружений, строений, расположенных на территории города Перми.

1. Окраска (отделка) фасадов и всех наружных частей зданий, сооружений, строений, может производиться лишь на основании паспорта внешнего облика объекта капитального строительства (колерного паспорта), согласованного с Департаментом градостроительства и архитектуры Администрации г.Пермь.
2. До начала процесса окраски (отделки) здания или какого-либо сооружения должны быть произведены работы по капитальному ремонту всех без исключения его наружных частей, подлежащих окраске.
3. До начала ремонта зданий, имеющих газосветовую рекламу, сообщить рекламораспространителю о предстоящих работах на фасаде здания с целью сохранения вывесок либо их демонтажа.
4. Полуразрушенные и разрушенные архитектурные художественно-скульптурные элементы фасада: карнизы, фризы, колонны, пилястры, сандрики, кронштейны, обрамления проемов, различные лепные украшения, барельефы, мозаика, художественная роспись и т.п. подлежат обязательному восстановлению в своем первоначальном виде. Категорически запрещается производить окраску здания без предварительного восстановления указанных элементов декора фасада.
5. Металлические поверхности отдельных элементов фасада: чугунные решетки, ограждения балконов и лестниц, элементы входных групп, двери, кронштейны и прочие архитектурно-художественные элементы фасада перед окраской очищаются от грязи, ржавчины, старой краски и покрываются вновь атмосферостойкой краской для металлических поверхностей.
6. В соответствии с выданными образцами цвета (колерами) на окраску (отделку) здания организация, производящая ремонт здания, составляет пробные образцы цвета, которые наносятся на подготовленную для покраски поверхность стены в уровне 1-го этажа здания (не выше 1,5 метров от земли).
7. Домоуправления, организации и учреждения, производящие окраску (отделку) и связанный с нею ремонт фасадов здания, несут ответственность за выполнение настоящей инструкции и могут быть привлечены к административной ответственности за ее нарушение в соответствии со статьей 6.8.2 «Нарушение требований к внешнему виду фасадов зданий, строений, сооружений» Закона Пермского края от 06.04.2015 № 460-ПК «Об административных правонарушениях в Пермском крае».
8. Цветовая гамма рекламоносителей должна гармонировать с основным колористическим решением фасадов здания.
9. По всем вопросам, связанным с производством работ по покраске зданий, необходимо обращаться в Департамент градостроительства и архитектуры Администрации г.Перми.
(ул.Сибирская, 15, к.117, тел. 212 76 98)

Ситуационный план

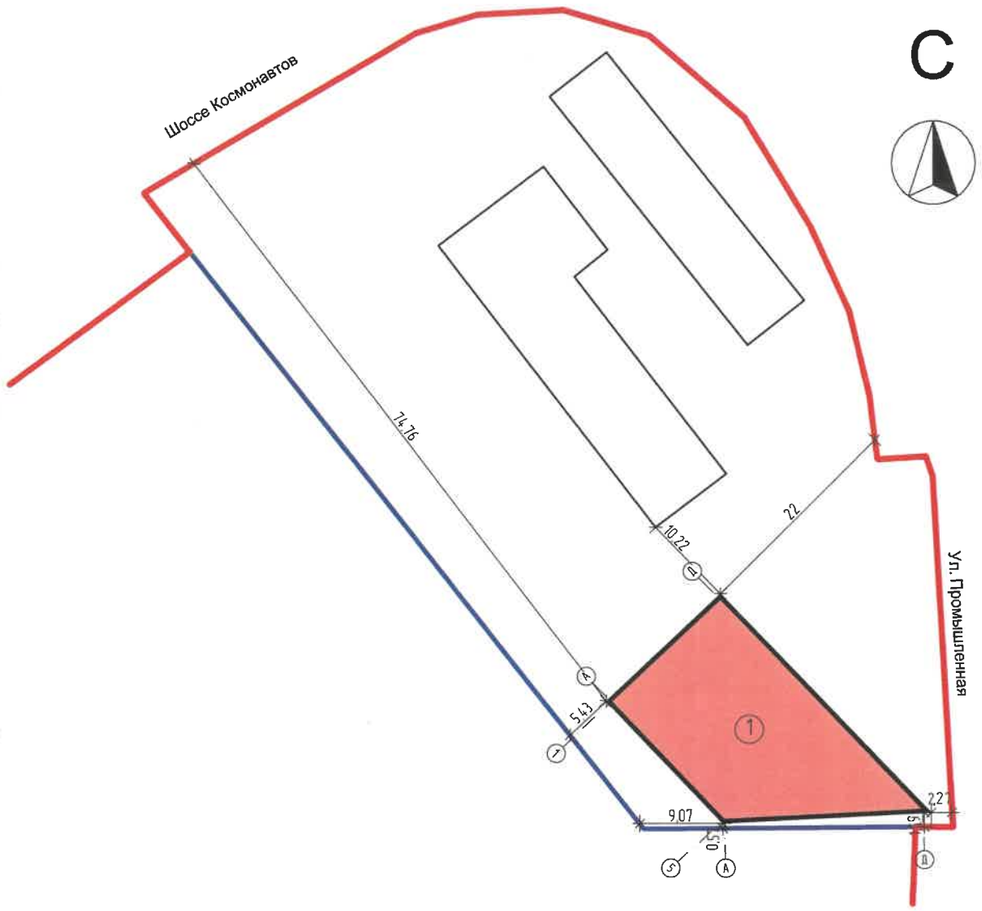

Условные обозначения

Границы земельного участок с кадастровым номером 59:01:4413870:170

Красные линии

1 Здание автомойки

1 Условные координатные оси

СОГЛАСОВАНО
Заместитель начальника ДГА
- главный архитектор
«15» 10 2026 г.

Ведомость ссылочных и прилагаемых документов

ОБОЗНАЧЕНИЕ	НАИМЕНОВАНИЕ	ПРИМЕЧАНИЕ
	Ссылочные документы	
Постановление администрации города Перми от 22.02.2017 № 130	Об утверждении формы и Порядка согласования паспорта внешнего облика (колерного паспорта) объекта капитального строительства (за исключением объектов, строительство которых не завершено)	
Решение Пермской городской Думы от 15.12.2020 № 277	«Об утверждении Правил благоустройства территории города Перми»	
Распряжение начальника ДГА администрации г.Перми от 20.04.2026 № 059-22-01-03-1652	О согласовании архитектурно-градостроительного облика объекта капитального строительства	

Изм.	Кол.уч.	Лист	№Док.	Подп.	Дата	КБГ-03-26-КП			
						Колерный паспорт по шоссе Космонавтов, 325, Индустриального района г.Перми.			
Разраб.		Петров			09.26	Здание автомойки	Стадия	Лист	Листов
							П	2	13
Н.контр.		Шарапова			09.26	Общие данные (окончание)	ООО "КБ ГУДЗОН"		













СОГЛАСОВАНО
Заместитель начальника ДГА
- главный архитектор
«23» 10 2026г.

Фотофиксация выполнена 20.08.2026г.

						КБГ-03-26-КП	
						Колерный паспорт по шоссе Космонавтов, 325, Индустриального района г.Перми.	
Изм.	Кол.уч.	Лист	№Док.	Подп.	Дата		
Разраб.		Петров			09.26	Здание автомойки	Стадия: П; Лист: 3; Листов: 13
Н.контр.		Шарапова			09.26	Существующие состояние фасадов	ООО "КБ ГУДЗОН"










СОГЛАСОВАНО
Заместитель начальника ДПА
- главный архитектор
«25» 10 2026 г.

На данном листе представлены визуализации, которые представляет общую концепцию проекта и могут отличаться от фасадов колерного паспорта.

						КБГ-03-26-КП		
						Колерный паспорт по шоссе Космонавтов, 325, Индустриального района г.Перми.		
Изм.	Кол.уч.	Лист	№Док.	Подп.	Дата			
Разраб.		Петров			09.26	Здание автомойки	Стадия	Лист	Листов
							П	4	13
Н.контр.		Шарапова			09.26	Визуализации	ООО "КБ ГУДЗОН"		

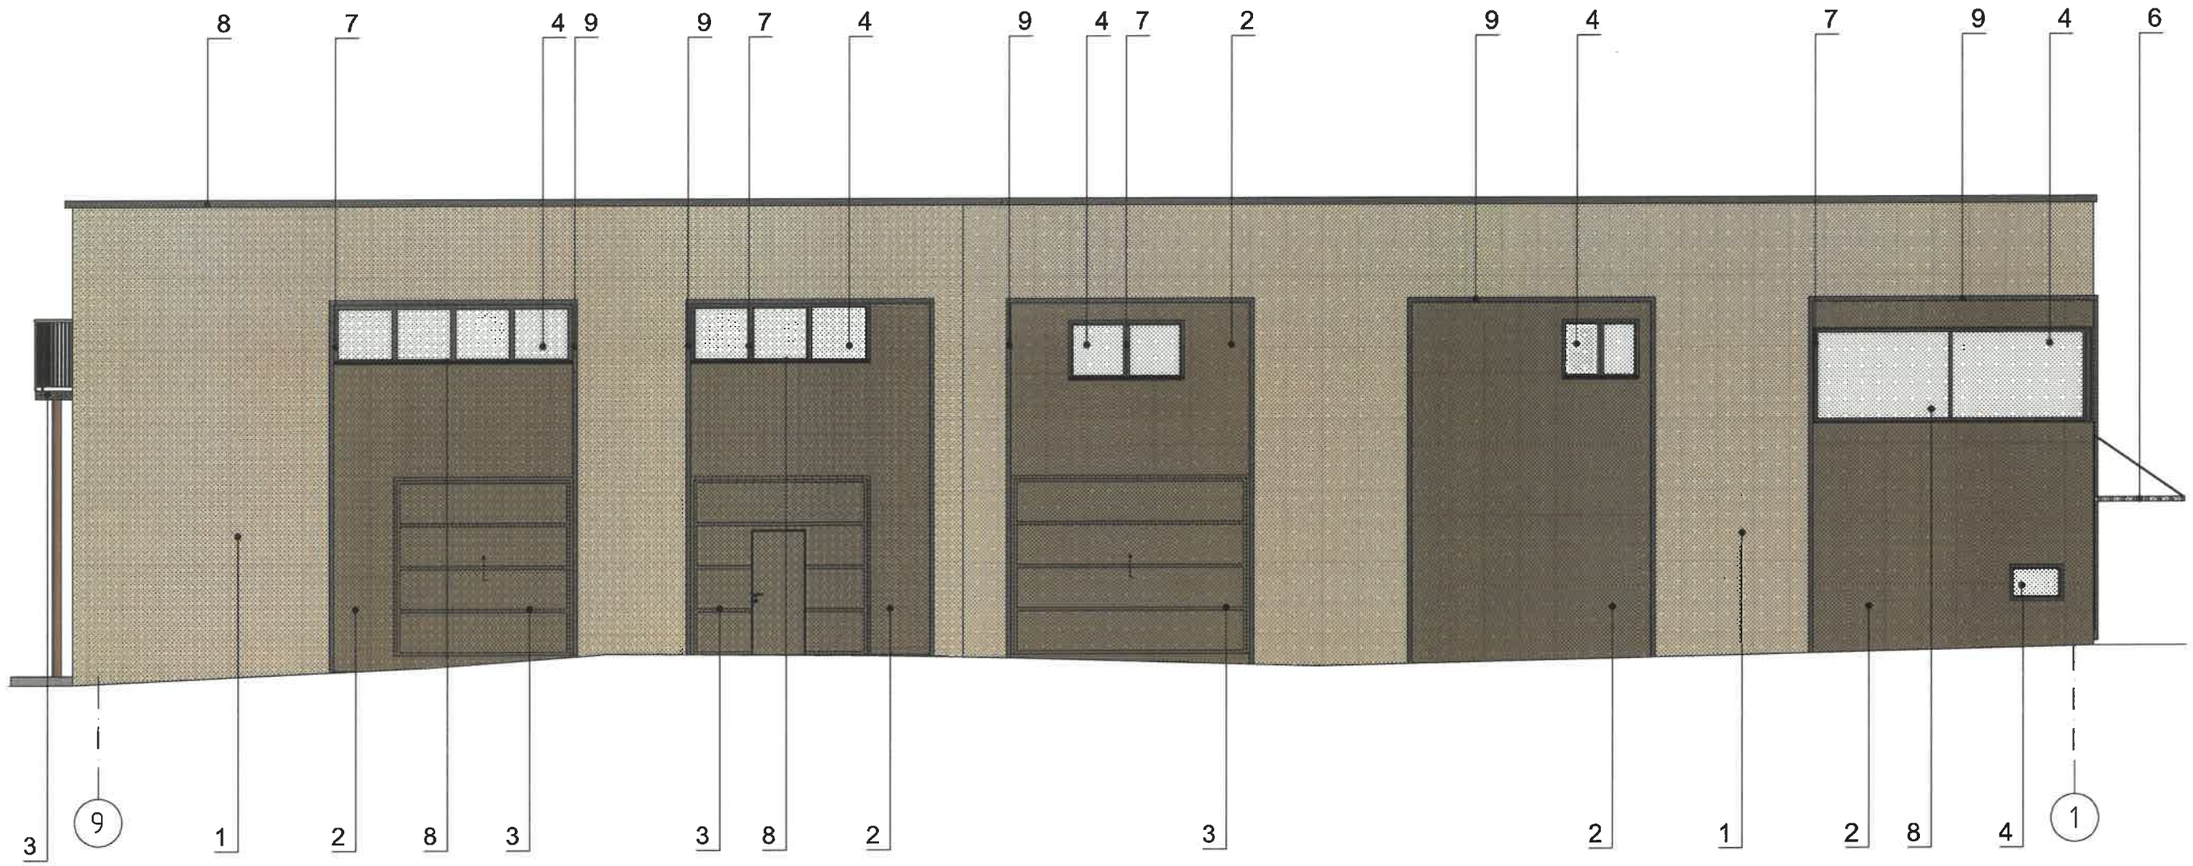

Примечания

1. В случае, если наружные лестницы при дополнительно устроенных входах в общественные помещения здания выходят за границы предоставленного земельного участка и красные линии квартала, то устройство дополнительных или переустройство существующих входных групп требует получения разрешения в установленном порядке.
2. Требования к входным группам установлены пунктом 11.7 Правил благоустройства территории города Перми, утвержденных Решением Пермской городской Думы от 15.12.2020 №277.
3. При размещении новой входной группы, изменении входной группы при проведении реконструкции, капитального ремонта здания, строения, сооружения требуется разработка проекта колерного паспорта.
4. Размещение входных групп, расположенных в границах территорий достопримечательных мест на территории города Перми, должно соответствовать требованиям, установленным органом охраны объектов культурного наследия.
5. Требования к входным группам, расположенным в границах территорий общего пользования,
за исключением входных групп, расположенных в границах территорий достопримечательных мест:
- архитектурные элементы входных групп (крыльца, входная площадка, ступени, лестницы, ограждения, парапеты, роллетные системы (рольставни), козырьки, приямки, пандусы или подъемные устройства для маломобильных групп населения) должны быть выполнены
параллельно фасаду здания, строения, сооружения на расстоянии не более чем 1,5 м от фасада здания, строения, сооружения и при условии сохранения ширины пешеходной зоны (тротуара) не менее 2 м;
- размер входной площадки - 1,5 м х 1,85 м;
- входная группа (приямок) в подвальное или полуподвальное помещение должна быть выполнена параллельно фасаду здания, строения, сооружения с лестницей на расстоянии не более чем 1,5 м от фасада здания, строения, сооружения. По периметру входной группы (приямка) устраивается парапет высотой не более 0,5 м, над входной группой (приямком) устанавливается козырек с водоотводом;
- на высоте более 0,72 м от уровня земли входная группа должна быть выполнена за счет внутреннего пространства здания, строения, сооружения.
6. Ступени и входная площадка входных групп должны иметь противоскользящее покрытие или полосы.
7. На одном из торцов входной площадки может быть предусмотрен пандус или подъемное устройство для маломобильных групп населения.
8. Наружная кнопка вызывного устройства должна быть размещена в начале заезда на пандус или при входе на подъемное устройство для маломобильных групп населения.


Условные обозначения

4 - выноска и номер позиции согласно Ведомости отделки фасадов

1 -условные координатные оси

СОГЛАСОВАНО
Заместитель начальника ДГА
- главный архитектор
«23» 10 2026г.

						КБГ-03-26-КП		
						Колерный паспорт по шоссе Космонавтов, 325, Индустриального района г.Перми.		
Изм.	Кол.уч.	Лист	№Док.	Подп.	Дата			
Разраб.		Петров			09.26	Здание автомойки	Стадия	Лист	Листов
							П	5	13
Н.контр.		Шарапова			09.26	Главный фасад	ООО "КБ ГУДЗОН"		

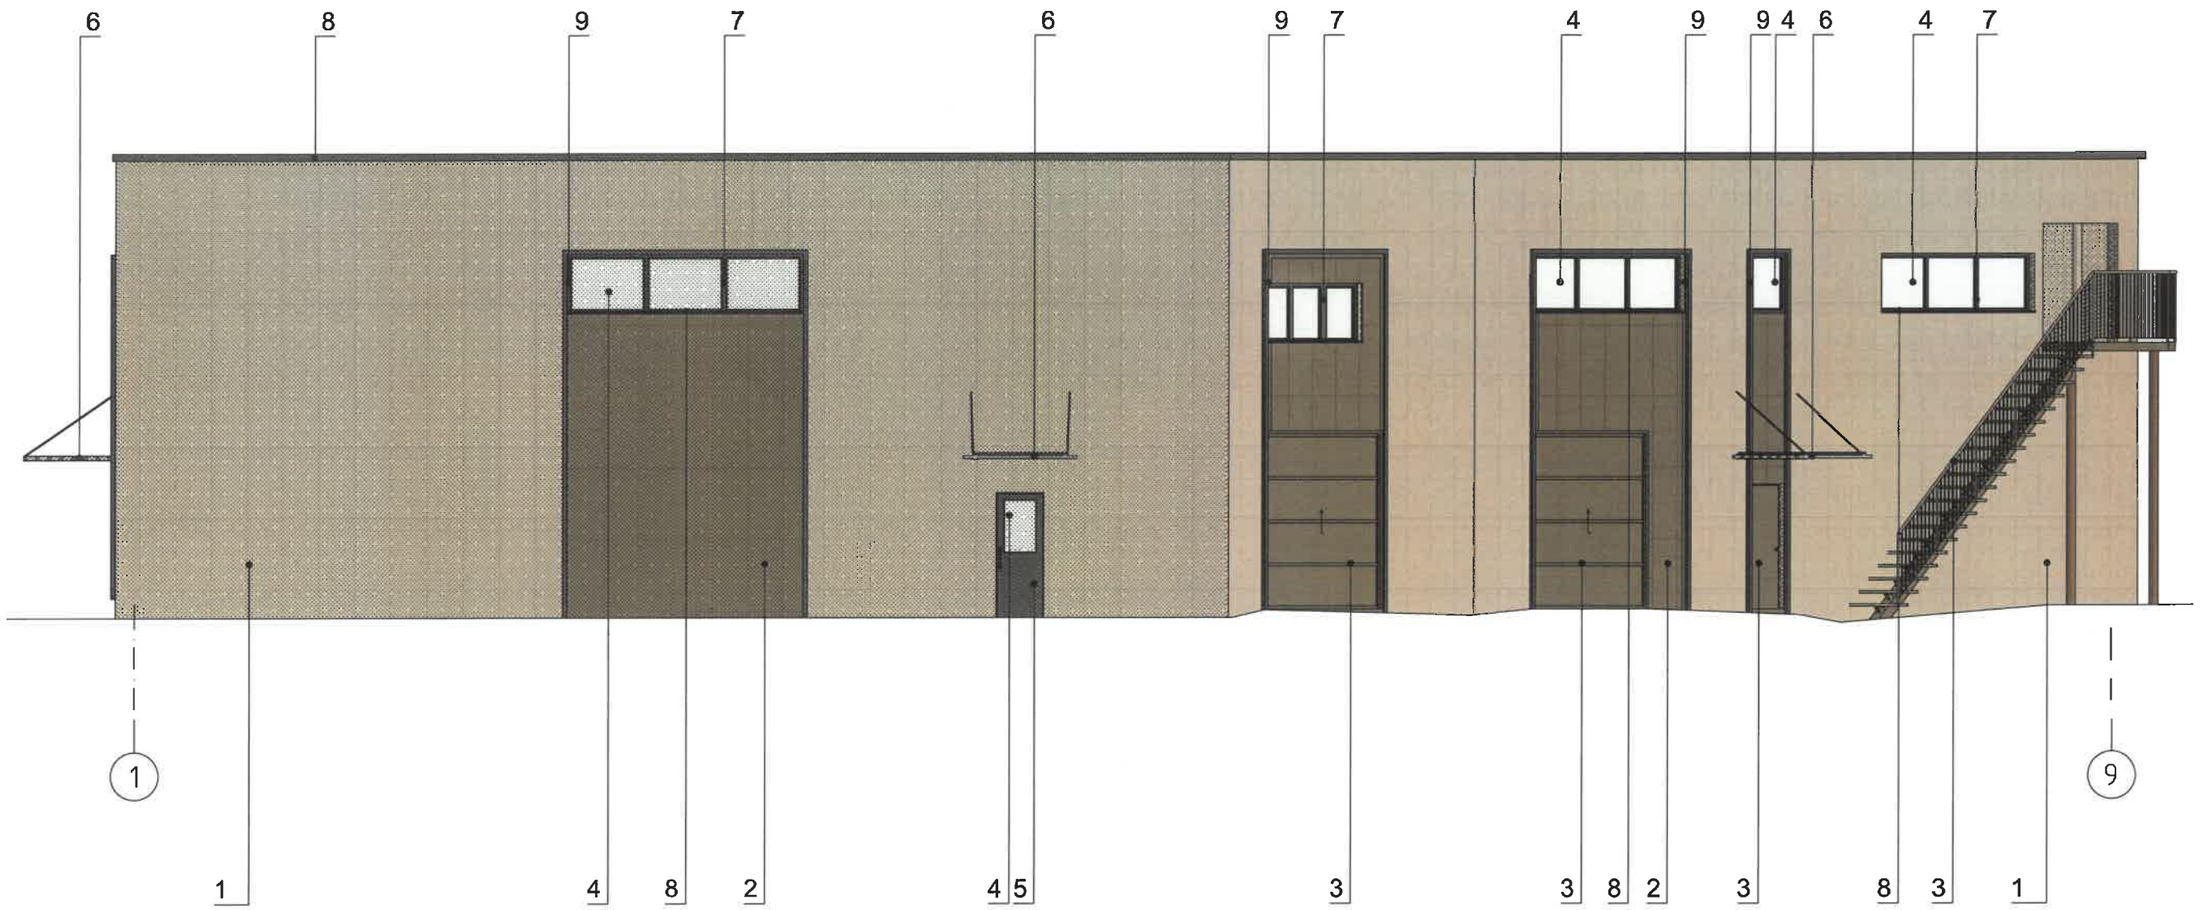

Условные обозначения

4 - выноска и номер позиции согласно Ведомости отделки фасадов


1 -условные координатные оси

СОГЛАСОВАНО
Заместитель начальника ДГА
- главный архитектор
«23» 10 2026 г.

Примечания

1. Требования к размещению наружных блоков систем кондиционирования, маскирующих ограждений наружных блоков систем кондиционирования (далее – маскирующие ограждения) на фасадах капитальных объектов установлены пунктом 11.9 Правил благоустройства территории города Перми, утвержденных решением Пермской городской Думы от 15.12.2020 № 277 (далее — Правила).
2. Маскирующие ограждения на фасадах капитальных объектов должны быть выполнены в виде экранов, решеток, корзин, состоящих из передней и боковых панелей, выполненных из горизонтальных реек: ширина рейки - не менее 0,03 м и не более 0,06 м, расстояние между ближайшими рейками - не менее 0,03 м и не более 0,06 м; в цвет части фасада капитального объекта, указанный в колерном паспорте капитального объекта, на которой размещаются маскирующие ограждения.
3. Требования к размещению наружных блоков систем кондиционирования на дворовых фасадах капитальных объектов не устанавливаются.
4. Требования к размещению наружных блоков систем кондиционирования, маскирующих ограждений на фасадах капитальных объектов, расположенных на территориях, не входящих в границы городского центра, а также на территориях, не выходящих на улицы особого градостроительного значения-магистрали городского значения, не устанавливаются, за исключением случая, предусмотренного подпунктом 11.9.7 Правил (после проведения Капитального ремонта наружные блоки систем кондиционирования, маскирующие ограждения подлежат размещению в соответствии с подпунктами 11.9.1-11.9.5 Правил).

						КБГ-03-26-КП			
						Колерный паспорт по шоссе Космонавтов, 325, Индустриального района г.Перми.			
Изм.	Кол.уч.	Лист	№Док.	Подп.	Дата				
Разраб.		Петров			09.26	Здание автомойки	Стадия	Лист	Листов
							П	6	13
Н.контр.		Шарапова			09.26	Дворовой фасад	ООО "КБ ГУДЗОН"		

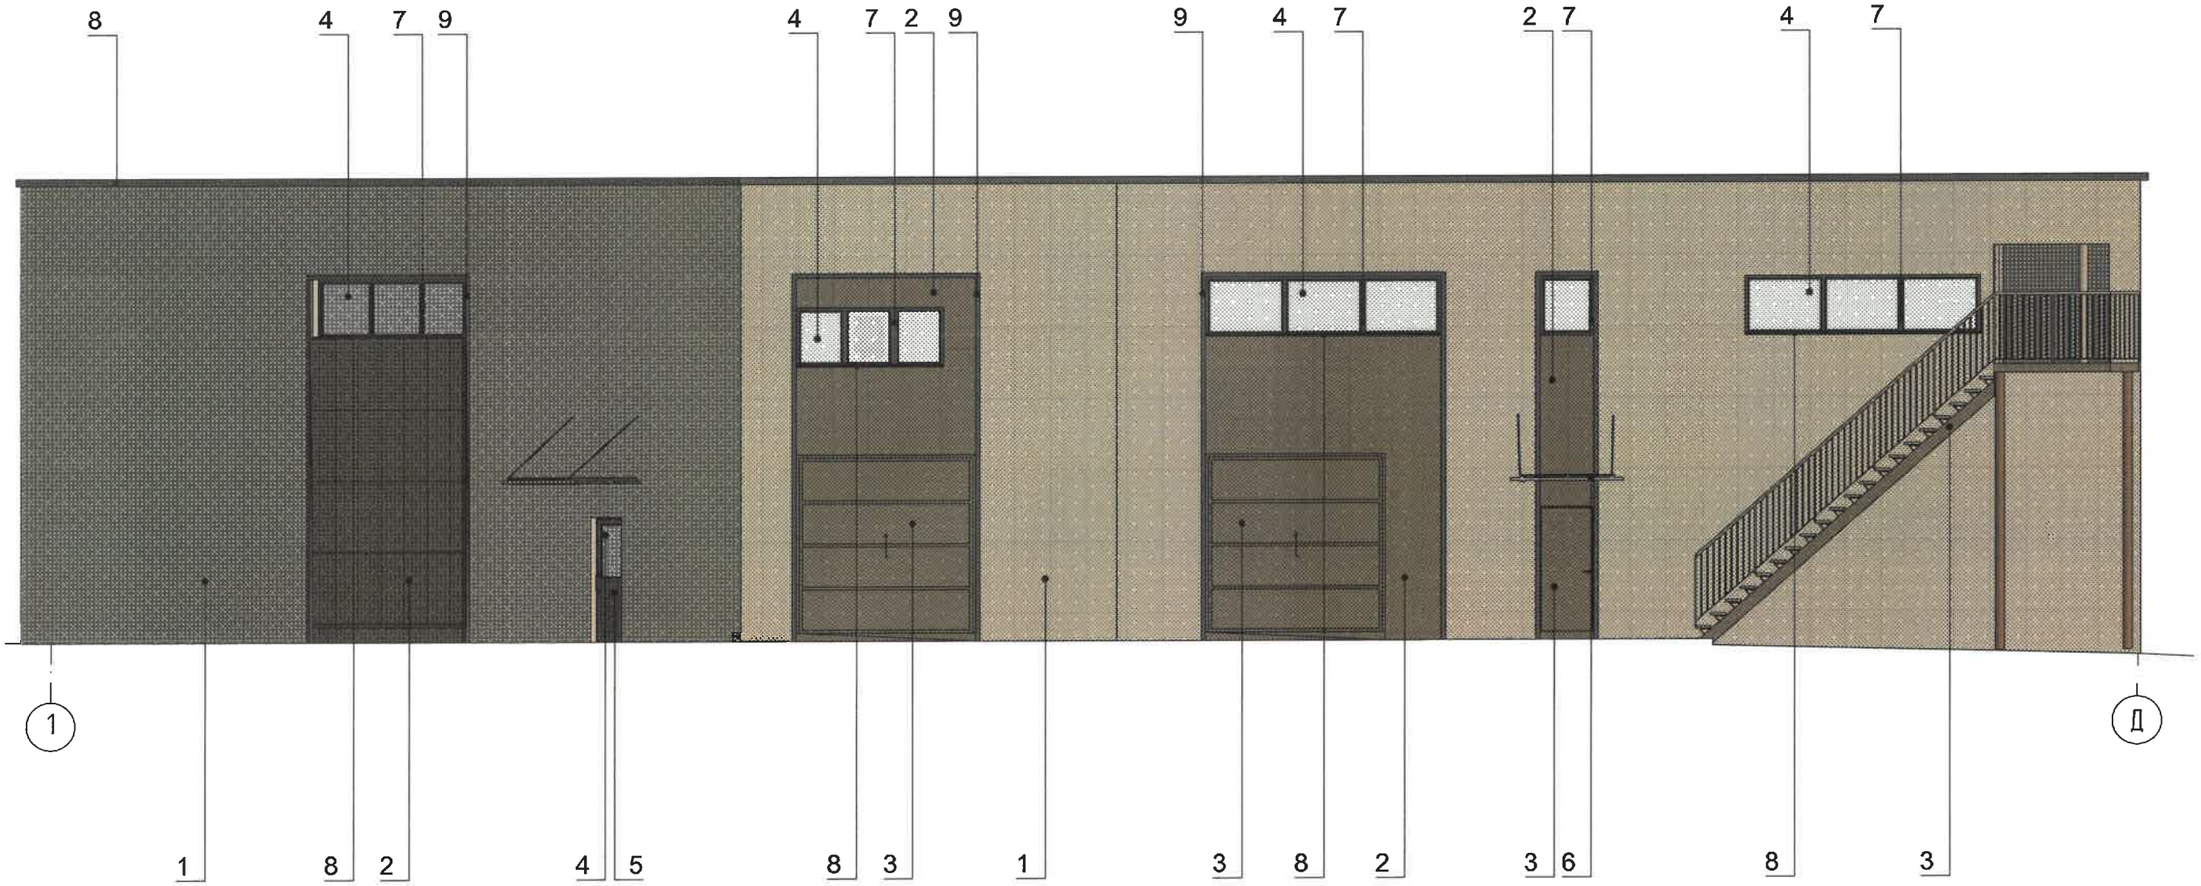

СОГЛАСОВАНО
Заместитель начальника ДГА
- главный архитектор
«23» 10 2026г.


Условные обозначения

4 - выноска и номер позиции согласно Ведомости отделки фасадов

-условные координатные оси

1

						КБГ-03-26-КП		
						Колерный паспорт по шоссе Космонавтов, 325, Индустриального района г.Перми.		
Изм.	Кол.уч.	Лист	№Док.	Подп.	Дата			
Разраб.		Петров			09.26	Здание автомойки	Стадия	Лист	Листов
							П	7	13
Н.контр.		Шарапова			09.26	Боковой фасад	ООО "КБ ГУДЗОН"		

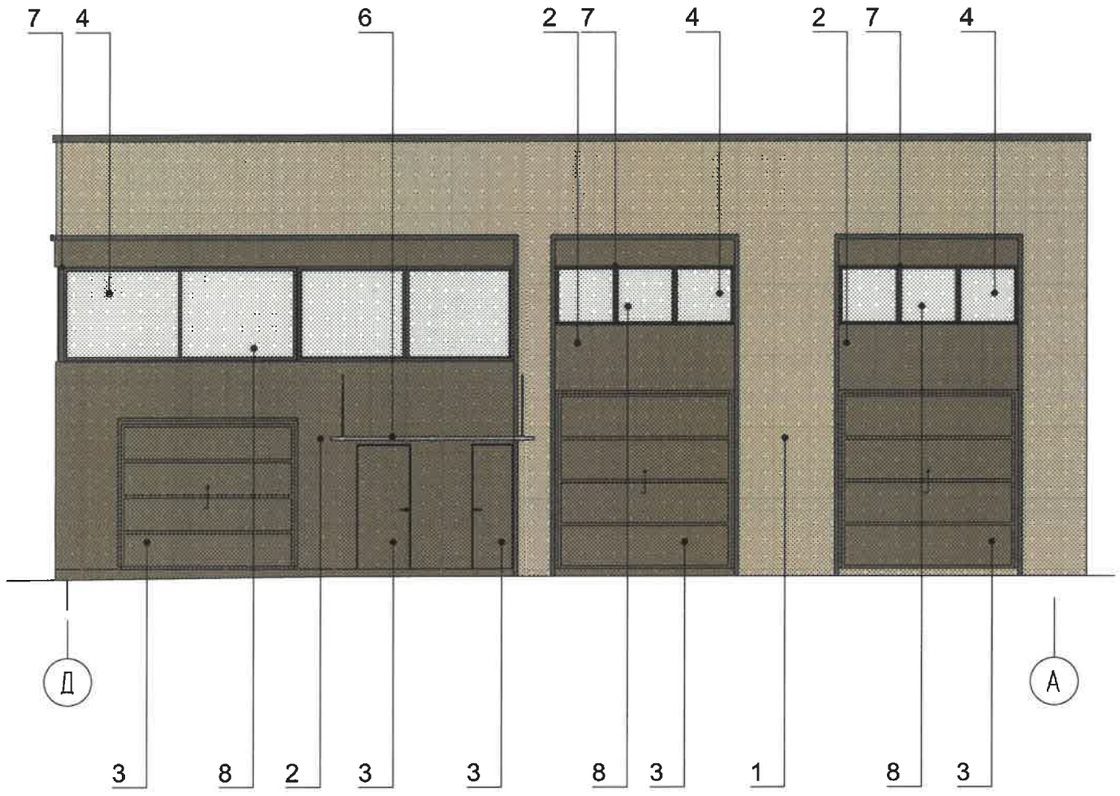


СОГЛАСОВАНО
Заместитель начальника ДГА
- главный архитектор
«23» 10 2026 г.

Условные обозначения

4 - выноска и номер позиции согласно Ведомости отделки фасадов

1 -условные координатные оси

						КБГ-03-26-КП		
						Колерный паспорт по шоссе Космонавтов, 325, Индустриального района г.Перми.		
Изм.	Кол.уч.	Лист	№Док.	Подп.	Дата			
Разраб.		Петров			09.26	Здание автомойки	Стадия	Лист	Листов
							П	8	13
Н.контр.		Шарапова			09.26	Боковой фасад	ООО "КБ ГУДЗОН"		

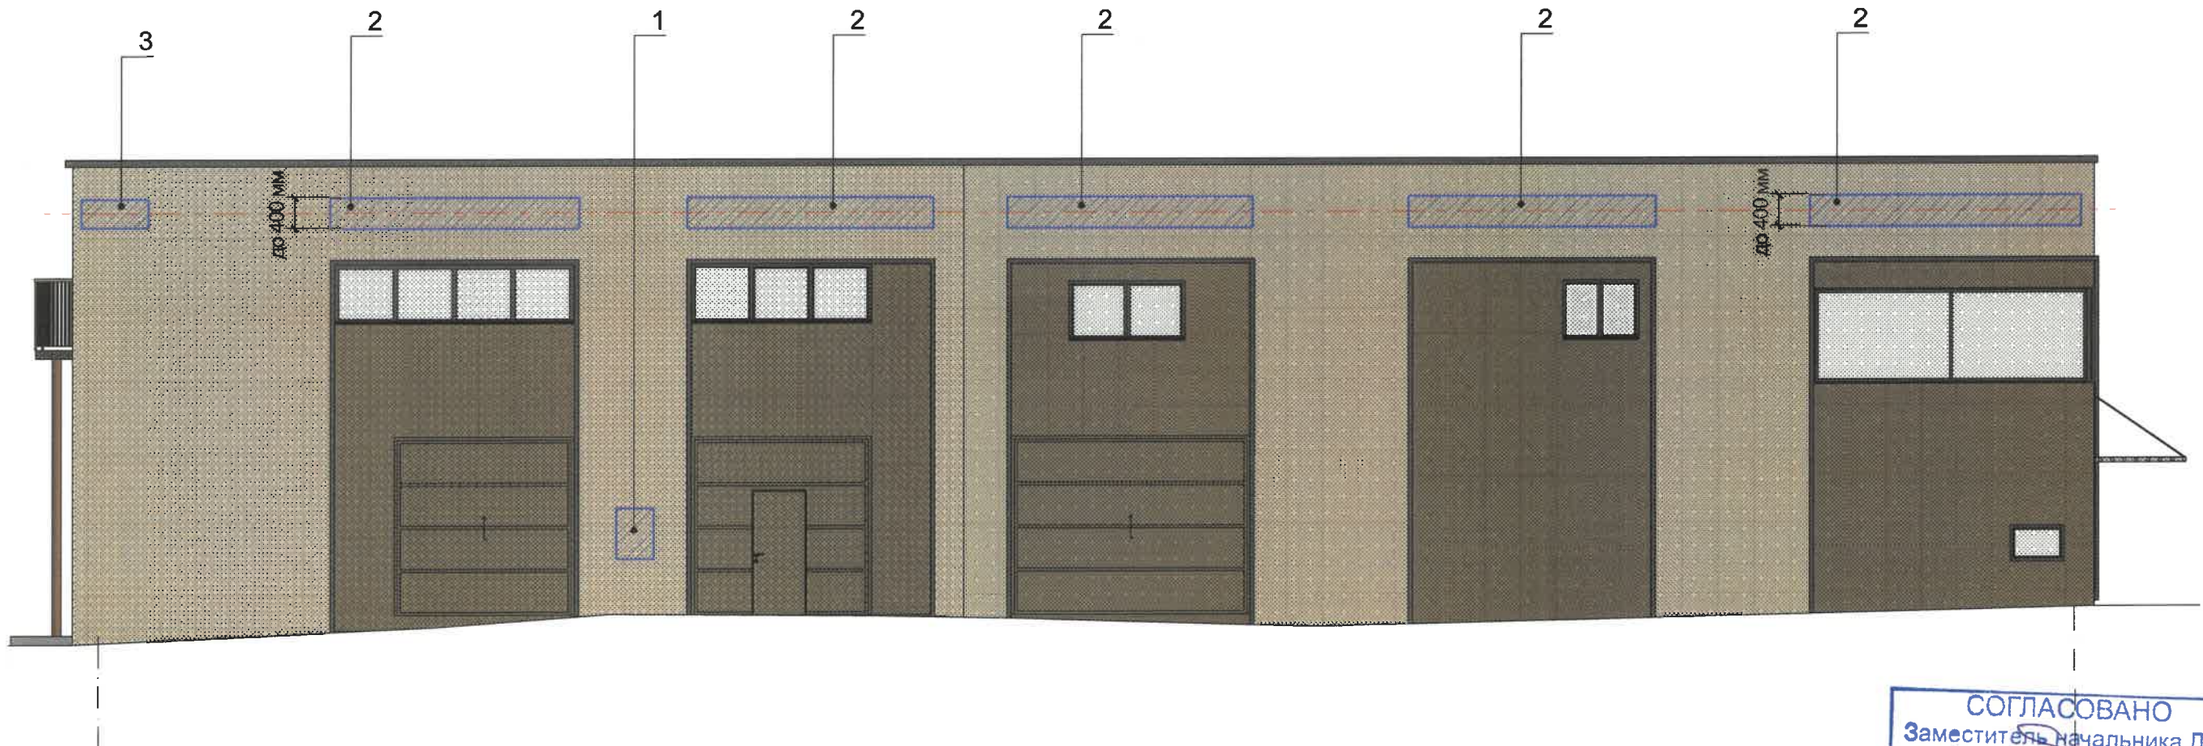

Условные обозначения

Единая горизонтальная ось средств размещения информации, рекламных конструкций

Места допустимого размещения средств размещения информации, рекламных конструкций

1 — Выноска и номер позиции согласно ведомости средств размещения информации, рекламных конструкций


1 — Условные координатные оси

СОГЛАСОВАНО
Заместитель начальника ДГА
- главный архитектор
«25» 10 2026г.

Ведомость средств размещения информации, рекламных конструкций

№	тип вывески, материал, способы крепления	цвет (с указанием RAL)	наличие подсветки
1.	Информационная табличка (режимник) одиночная, размерами не более 500х700мм (ШхВ), металл, пластик	RAL 9010	Без подсветки
2.	Вывеска - объемные буквы и/или логотипы без подложки на металлических направляющих в цвет фасада на стене здания. Металл, пластик, пленки.	RAL 9010	Внешняя или внутренняя светодиодная
3.	Указатель с наименованием улицы и номером дома (здания) (пункт 11.4.2 Решения Пермской городской Думы от 15.12.2020 №277). Пластик, металл.	Синий: R-(0), G-(20), B-(120); белый	Возможна подсветка

						КБГ-03-26-КП		
						Колерный паспорт по шоссе Космонавтов, 325, Индустриального района г.Перми.		
Изм.	Кол.уч.	Лист	№Док.	Подп.	Дата			
Разраб.		Петров			09.26	Здание автомойки	Стадия	Лист	Листов
							П	9	13
Н.контр.		Шарапова			09.26	Размещение средств размещения информации, рекламных конструкций	ООО "КБ ГУДЗОН"		

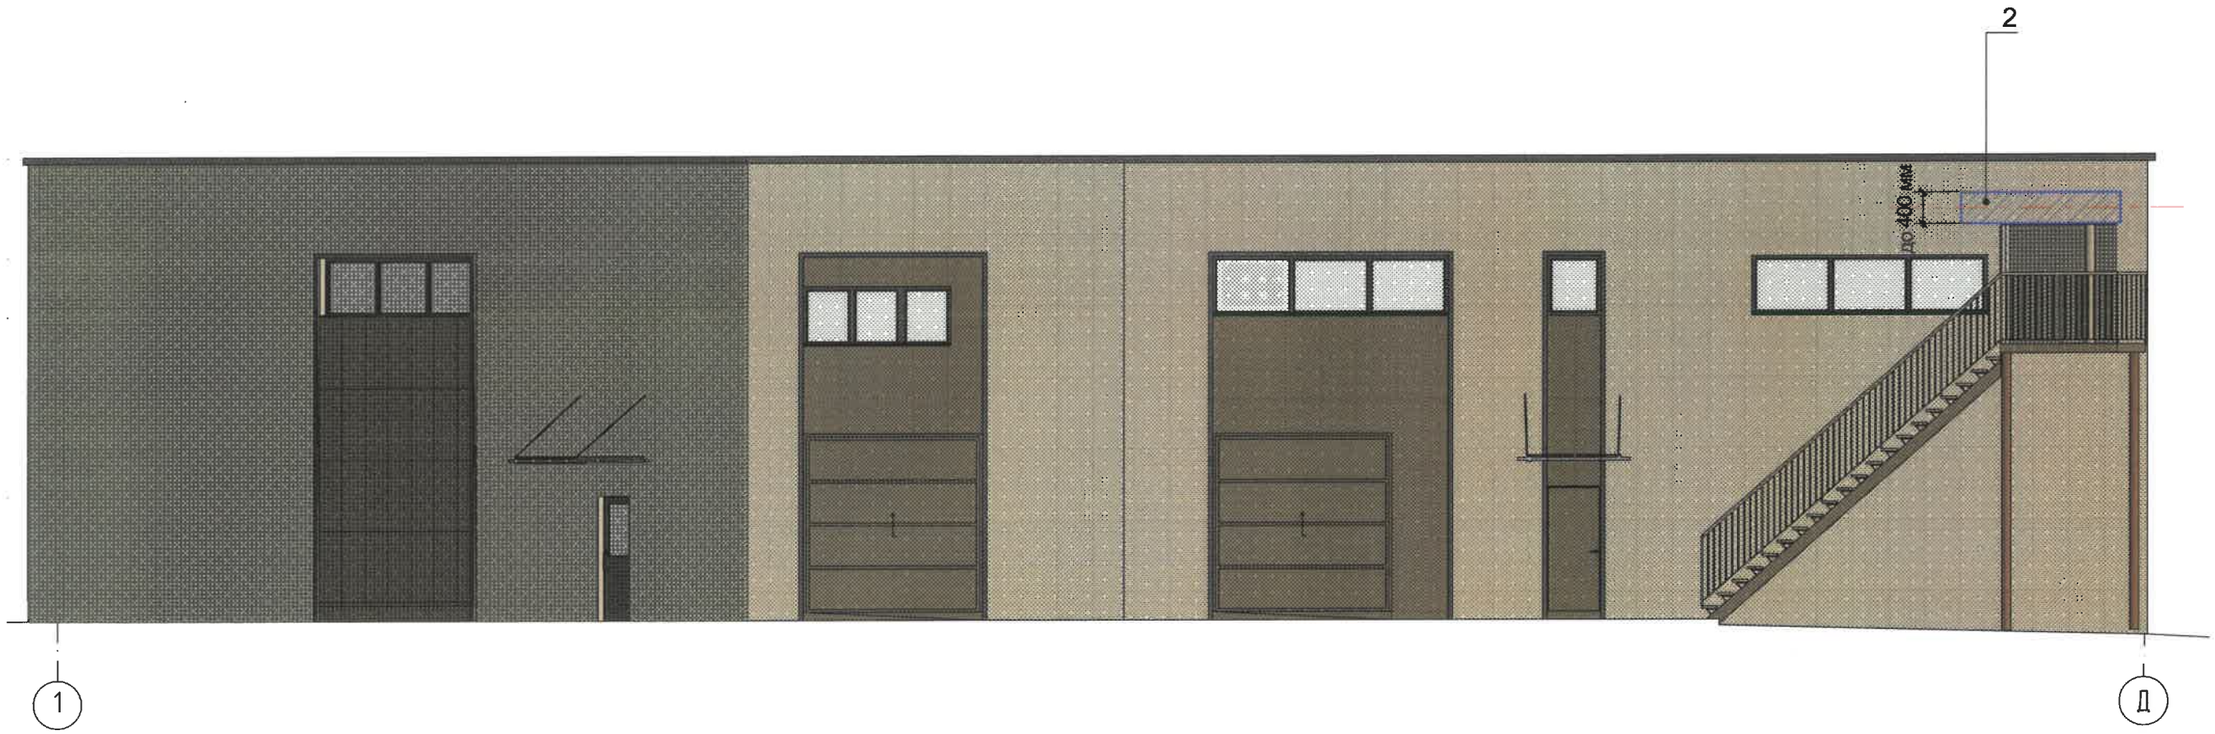

Условные обозначения


Единая горизонтальная ось средств размещения информации, рекламных конструкций

Места допустимого размещения средств размещения информации, рекламных конструкций


1 — Выноска и номер позиции согласно ведомости средств размещения информации, рекламных конструкций

1 — Условные координатные оси


Схема компановки объемных букв и/или логотипов относительно оси и места размещения средств размещения информации, рекламных конструкций

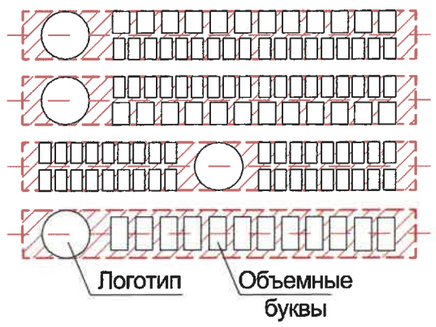

Узел крепления средств размещения информации рекламных конструкций

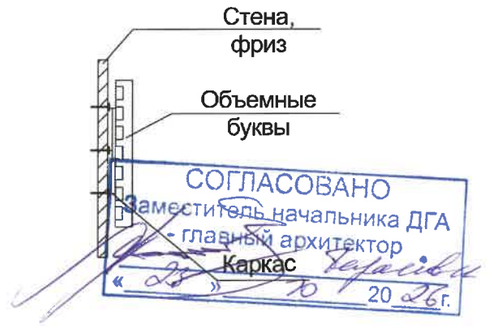

						КБГ-03-26-КП		
						Колерный паспорт по шоссе Космонавтов, 325, Индустриального района г.Перми.		
Изм.	Кол.уч.	Лист	№Док.	Подп.	Дата			
Разраб.		Петров			09.26	Здание автомойки	Стадия	Лист	Листов
							П	10	13
Н.контр.		Шарапова			09.26	Размещение средств размещения информации, рекламных конструкций	ООО "КБ ГУДЗОН"		

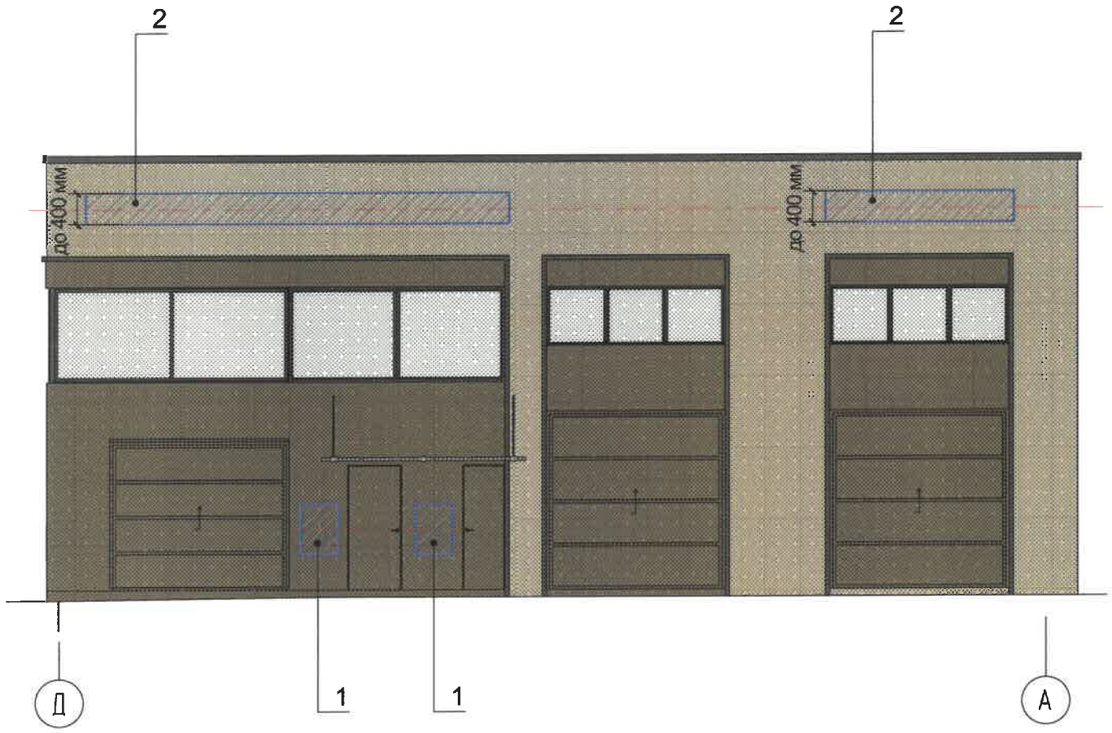

Условия размещения средств размещения информации, рекламных конструкций.

1. Места размещения информации располагаются относительно условной прямой линии – единой горизонтальной оси. Местоположение оси на фасаде определяется как половина расстояния между верхним и нижним архитектурным элементом (окна, наличники, карниз, фриз и др.), выделяющимся (западающим, выступающим) из плоскости стены.
2. Размещение вывесок в границах Гостевого маршрута осуществляется в соответствии с колерным паспортом капитального объекта с учетом законодательства об объектах культурного наследия, Требованиям к вывескам в границах Гостевого маршрута, утвержденным Решением Пермской городской Думы от 24.04.2025 №80 «О внесении изменений в Правила благоустройства территории города Перми, утвержденные решением Пермской городской Думы от 15.12.2020 № 277».
3. Размещение вывесок по отношению друг к другу, их конфигурация, цветовое решение и наполненность информацией должны соответствовать Требованиям к вывескам в границах Гостевого маршрута.
4. Максимальный размер информационных табличек – 0,5 м х 0,7 м.
5. Узел крепления каждого типа объекта информации разрабатывается отдельным рабочим проектом.
6. В случае размещения рекламной конструкции на фасаде здания, строения, сооружения, такая конструкция должна быть отражена в составе нового колерного паспорта, а ее размещение должно осуществляться в соответствии с действующим порядком установки эксплуатации рекламных конструкций на территории города Перми, утвержденным решением Пермской городской Думы от 27.01.2009 № 11, с последующим получением на установку и эксплуатацию рекламной конструкции в установленном порядке.
7. Вывески, не соответствующие Требованиям к вывескам в границах Гостевого маршрута и не зафиксированные в колерном паспорте капитального объекта, подлежат приведению в соответствие Требованиям к вывескам в границах Гостевого маршрута, и согласованию в колерном паспорте капитального объекта или демонтажу силами и за счет средств владельца вывески, в случае если владелец вывески известен, а в случае если неизвестен - владельца капитального объекта, помещения, расположенного в капитальном объекте, на котором расположена вывеска.
8. В случае возникновения спорных ситуаций с другими организациями в отношении мест размещения вывесок, расположенных не в границах занимаемого помещения, регулирование конфликта и окончательное решение по размещению вывесок той или иной претендующей организации принимает владелец данного объекта.

Условные обозначения

Единая горизонтальная ось средств размещения информации, рекламных конструкций

Места допустимого размещения средств размещения информации, рекламных конструкций

1 — Выноска и номер позиции согласно ведомости средств размещения информации, рекламных конструкций

1 — Условные координатные оси

СОГЛАСОВАНО
Заместитель начальника ДГА
- главный архитектор
«28» 10 2026 г.

						КБГ-03-26-КП		
						Колерный паспорт по шоссе Космонавтов, 325, Индустриального района г.Перми.		
Изм.	Кол.уч.	Лист	№Док.	Подп.	Дата			
Разраб.		Петров			09.26	Здание автомойки	Стадия	Лист	Листов
							П	11	13
Н.контр.		Шарапова			09.26	Размещение средств размещения информации, рекламных конструкций	ООО "КБ ГУДЗОН"		



СОГЛАСОВАНО
Заместитель начальника ДГА
Главный архитектор
«23» 10 2026 г.

Согласно Правилам благоустройства территории города Перми, утвержденных Решением Пермской городской Думы от 15.12.2020 № 277, на рассматриваемом Объекте предлагается в архитектурно-художественной подсветке применить виды "Локальная подсветка" и "Контурная подсветка". Цветовая температура не более 3500 Кельвинов.

						КБГ-03-26-КП			
						Колерный паспорт по шоссе Космонавтов, 325, Индустриального района г.Перми.			
Изм.	Кол.уч.	Лист	№Док.	Подп.	Дата				
Разраб.		Петров			09.26	Здание автомойки	Стадия	Лист	Листов
							П	12	13
Н.контр.		Шарапова			09.26	Архитектурно-художественная подсветка	ООО "КБ ГУДЗОН"		

номер позиции ведомости отделки фасадов 1	RAL 060 50 40	C:	22	
		M:	49	
		Y:	73	
		K:	26	
		R:	165	
		G:	114	
		B:	67	

номер позиции ведомости отделки фасадов 2, 3	RAL 8025	C:	40	
		M:	50	
		Y:	60	
		K:	40	
		R:	117	
		G:	92	
		B:	73	

номер позиции ведомости отделки фасадов 5, 6, 7, 8, 9	RAL 7015	C:	40	
		M:	10	
		Y:	10	
		K:	80	
		R:	81	
		G:	86	
		B:	92	

СОГЛАСОВАНО
Заместитель начальника ДГА
- главный архитектор
«25» 10 2026

Цвета в стандарте RAL и цветовой палитре CMYK, RGB приведены с сайта https://colorscheme.ru каталог цветов RAL CLASSIC, RAL DESIGN.

						КБГ-03-26-КП		
						Колерный паспорт по шоссе Космонавтов, 325, Индустриального района г.Перми.		
Изм.	Кол.уч.	Лист	№Док.	Подп.	Дата			
Разраб.		Петров			09.26	Здание автомойки	Стадия	Лист	Листов
							П	13	13
Н.контр.		Шарапова			09.26	Эталоны колеров	ООО "КБ ГУДЗОН"		