ООО СТЭМП-СЕРВИС

№ 059-22-01-26-1862 от 22.09.2026

Номер и дата входящего заявления о согласовании колерного паспорта

Заказчик: Кривец Ольга Михайловна

ПАСПОРТ ВНЕШНЕГО ОБЛИКА (КОЛЕРНЫЙ ПАСПОРТ) ОБЪЕКТА КАПИТАЛЬНОГО СТРОИТЕЛЬСТВА

(за исключением объектов, строительство которых не завершено)
(далее-колерный паспорт)

АДРЕС ОБЪЕКТА: г. Пермь, административный район Свердловский, улица Краснофлотская, здание (строение) № 28

ШИФР: 28 - 10 - 2026 - КР

г. Пермь 2026 г.

Ведомость чертежей, отображающих архитектурные решения

Лист	НАИМЕНОВАНИЕ	ПРИМЕЧАНИЕ
1-2	Общие данные.	
3-4	Существующее состояние фасадов.	
5-6	Главный фасад.	
7-8	Дворовые фасады.	
9	Боковые фасады.	
10-12	Размещение средств размещения информации, рекламных конструкций	
13	Эталоны колеров	

Ведомость отделки фасадов

ПОЗ.	ЭЛЕМЕНТ ФАСАДА	ЭТАЛОН ЦВЕТА	ОБОЗНАЧ.	ВИД ОТДЕЛКИ	
1	Основное поле стены (тип 1)		RAL 1002 RAL 8004 RAL 8017	Кирпичная кладка	
1.1	Основное поле стены (тип 2)		RAL 050 90 05 RAL 010 60 15	Окраска ж/б панелям	
2	Цоколь (тип 1)		RAL 1019	Керамогранит	
2.1	Цоколь (тип 2)		RAL 9006	Окраска по штукатурке	
3	Переплеты дверей, окон, витражей		RAL 8017 RAL 9003	Металлопластиковые профильные системы	
4	Дверные полотна		RAL 8017 RAL 9007	Окраска по металлу	
5	Кровля		-	Рулонно-битумное полимерное покрытие	
6	Ограждение лоджий (тип 1)		RAL 1002 RAL 8004	Кирпичная кладка	
6.1	Ограждение лоджий (тип 2)		RAL 050 90 05 RAL 010 60 15	Окраска ж/б панелям	
7	Покрытие козырьков		RAL 8017 RAL 9003	Стальной лист кровельный с полимерным покрытием	
8	Пристрой		RAL 8017	Металлопластиковые профильные системы	
9	Кровля пристроя		RAL 8017 RAL 9003	Стальной лист кровельный с полимерным покрытием	
10	Маскирующие ограждения		RAL 1002 RAL 8004 RAL 050 90 05	Окраска по металлу	
11	Отливы, откосы окон, дверей,		RAL 9003 RAL 8017	Оцинкованная сталь с полимерным покрытием	
12	Ступени крылец, площадки, пандусы (тип 1)		-	Железобетон/Тротуарная плитка/ Резинова крошка	
12.1	Ступени крылец, площадки, пандусы (тип 2)		RAL 9007	Металл, окраска атмосферостойкой краской	
13	Перила, ограждения, снегозадержатели металлические элементы		RAL 9006 RAL 9003 RAL 8017	Металл, окраска атмосферостойкой краской	
14	Декоративные элементы		RAL 1002 RAL 8004 RAL 050 90 05	Окраска по штукатурке	
15	Фриз		RAL 9006 RAL 8017	Композитные панели	
16	Крышки парапетов		RAL 9007	Стальной лист кровельный с полимерным покрытием	
17	Вентиляционные решетки		RAL 9007	Металл, окраска атмосферостойкой краской	
18	Карниз		RAL 9003	Покраска по ж/б плите	

Пояснительная записка

Объект капитального строительства - многоквартирный дом со встроенными помещениями общественного и торгового назначения, расположенный по адресу: г. Пермь, Свердловский р-н, ул. Краснофлотская, д. 28.

Год постройки и ввода в эксплуатацию: 2007, 2008, 2010, 2011 гг.;
В плане здание имеет сложную конфигурацию;
Материал наружных стен - кирпичная кладка, ж/б панели;
Крыша плоская, неэксплуатируемая.

Нахождение в границах территории объектов культурного наследия: рассматриваемый объект не располагается в зоне охраны объектов культурного наследия.

Ранее согласованные колерные паспорта:
- Колерный паспорт по адресу: г. Пермь, административный район Свердловский, ул. Краснофлотская, 28 № 059-22-01-26-321 от 28.01.2019 г .

Настоящим колерным паспортом:
Устанавливаются виды и места размещения средств размещения информации, рекламных конструкций; определяются виды и типы отделки, а так же их цветовых решений, которые не повлекут нарушения архитектурного облика здания.

Цветовое решение и применяемые материалы обеспечивают комплексное решение всех элементов фасадов, единство архитектурного облика здания. Средства размещения информации, рекламные конструкции не нарушат архитектурный облик здания.

Раздел «Архитектурная подсветка» настоящим колерным паспортом не разрабатывается. Освещение фасада осуществляется за счет свечения окон и вывесок.

В соответствии с Градостроительным кодексом Российской Федерации, решением Пермской городской Думы от 15.12.2020 № 277 «Об утверждении Правил благоустройства территории города Перми» и постановлением администрации города Перми от 22.02.2017 № 130 «Об утверждении формы и Порядка согласования паспорта внешнего облика объекта капитального строительства (колерного паспорта) объекта капитального строительства (за исключением объектов, строительство которых не завершено)» колерные паспорта либо их изменения не являются разрешительной документацией на строительство, реконструкцию объекта капитального строительства; не являются правовым основанием на устройство (переустройство, демонтаж) пристроек, навесов, козырьков и других архитектурных элементов объекта капитального строительства.

СОГЛАСОВАНО
Заместитель начальника ДГА
- главный архитектор
Карасев С.А
«26» 10 2026 г.

Изм.	Кол.уч	Лист	№док.	Подпись	Дата	28 - 10 - 2026 - КР			
						Колерный паспорт объекта по ул. Краснофлотской, д. 28 Свердловского района г. Перми			
Разраб.		Шипицына А. И.			10.26	Многоквартирный дом с пристроенными помещениями общественного и торгового назначения	Стадия	Лист	Листов
							П	1	13
Н.контроль		Саманчук А. М.			10.26	Общие данные (начало)	ООО СТЭМП-СЕРВИС		

ИНСТРУКЦИЯ
о порядке производства работ, связанных с окраской фасадов и всех наружных частей зданий, сооружений, строений, расположенных на территории города Перми

1. Окраска (отделка) фасадов и всех наружных частей зданий, сооружений, строений, расположенных на территории города Перми, может производиться лишь на основании паспорта внешнего облика объекта капитального строительства (колерного паспорта), согласованного с департаментом градостроительства и архитектуры администрации г. Перми (далее – ДГА).

2. До начала процесса окраски (отделки) здания или какого-либо сооружения должны быть произведены работы по капитальному ремонту всех без исключения его наружных частей, подлежащих окраске.

3. До начала ремонта зданий, имеющих газосветовую рекламу, сообщить рекламораспространителю о предстоящих работах на фасаде здания с целью сохранения вывесок либо их демонтажа.

4. Полуразрушенные и разрушенные архитектурные художественно-скульптурные элементы фасада: карнизы, фризы, колонны, пилястры, сандрики, кронштейны, обрамления проемов, различные лепные украшения, барельефы, мозаика, художественная роспись и т.п. подлежат обязательному восстановлению в своем первоначальном виде. Категорически запрещается производить окраску здания без предварительного восстановления указанных элементов декора фасада.

5. Металлические поверхности отдельных элементов фасада: чугунные решетки, ограждения балконов и лестниц, элементы входных групп, двери, кронштейны и прочие архитектурно-художественные элементы фасада перед окраской очищаются от грязи, ржавчины, старой краски и покрываются вновь атмосферостойкой краской для металлических поверхностей.


6. В соответствии с выданными образцами цвета (колерами) на окраску (отделку) здания организация, производящая ремонт здания, составляет пробные образцы цвета, которые наносятся на подготовленную для покраски поверхность стены в уровне 1-го этажа здания (не выше 1,5 метров от земли).

7. Проверку и согласование пробного образца цвета (выкрас колера) производит уполномоченный представитель ДГА. Без указанных проверки и согласования производить окраску (отделку) фасадов здания категорически запрещается.


8. Домоуправления, организации и учреждения, производящие окраску (отделку) и связанный с нею ремонт фасадов здания, несут ответственность за выполнение настоящей инструкции и могут быть привлечены к административной ответственности за ее нарушение в соответствии со статьей 6.8.2 «Нарушение требований к внешнему виду фасадов зданий, строений, сооружений» Закона Пермского края от 06.04.2015 № 460-ПК «Об административных правонарушениях в Пермском крае».

9. По всем вопросам, связанным с производством работ, необходимо обращаться в ДГА по адресу: г. Пермь, ул. Сибирская, 15, каб. 117, тел. 212-76-98.

Ситуационный план.

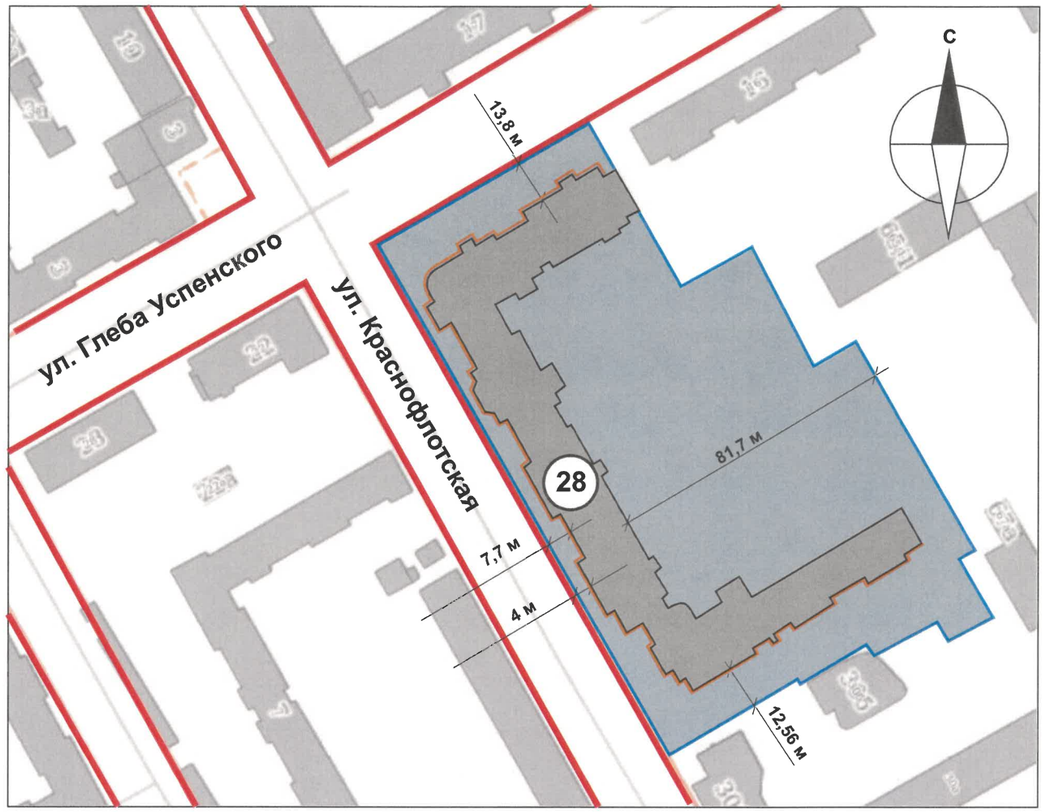

План координационных осей:

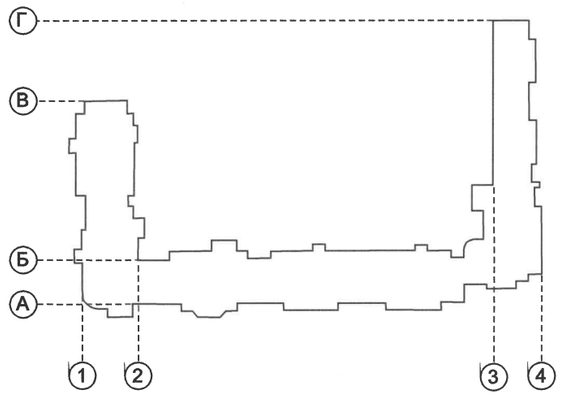

Условные обозначения:

Фасады, где размещены средства размещения информации, рекламных конструкций

Красные линии

Граница земельного участка. Кадастровый номер: 59:01:4410729:43

28 — Здание многоквартирного жилого дома по адресу: г. Пермь, ул. Краснофлотская д. 28, Свердловский район.
Кадастровые номера объекта капитального строительства: 59:01:4410729:1324, 59:01:4410729:1323, 59:01:4410729:1936, 59:01:4410729:960, 59:01:4410729:1937,59:01:4410729:1935

6,0 м — Расстояние от объекта капитального строительства до границ земельного участка, красных линий

СОГЛАСОВАНО
Заместитель начальника ДГА
- главный архитектор
Карасев С.А
«28» 10 2026 г.

Ведомость ссылочных документов

ОБОЗНАЧЕНИЕ	НАИМЕНОВАНИЕ	ПРИМЕЧАНИЕ
	Ссылочные документы	
Решение Пермской Городской Думы от 15.12.2020 г. № 277	«Об утверждении Правил благоустройства территории города Перми»	
Постановление Администрации г. Перми от 22.02.2017 г. № 130	«Об утверждении формы и Порядка согласования паспорта внешнего облика (колерного паспорта) объекта капитального строительства (за исключением объектов, строительство которых не завершено)»	
Ранее согласованные колерные паспорта:		
№ 059-22-01-26-321 от 28.01.2019 г .	Колерный паспорт по адресу: г. Пермь, административный район Свердловский, ул. Краснофлотская, 28 (шифр: 388-2018-ОФ)	дата согласования 25.02.2019


ПРИМЕЧАНИЕ: Границы земельного участка и его номер приведены с сайта https://nspd.gov.ru
красные линии приведены с сайта https://isogd.gorodperm.ru.

						28 - 10 - 2026 - КР		
						Колерный паспорт объекта по ул. Краснофлотской, д. 28 Свердловского района г. Перми		
Изм.	Кол.уч	Лист	№док.	Подпись	Дата			
Разраб.		Шипицына А. И.			10.26	Многоквартирный дом с пристроенными помещениями общественного и торгового назначения	Стадия	Лист	Листов
							П	2	
						Общие данные (продолжение)	ООО СТЭМП-СЕРВИС		
Н.контроль		Саманчук А. М.			10.26				

Главный фасад.





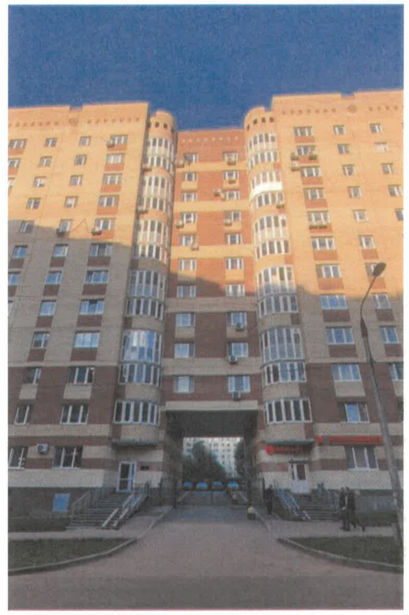



Главный фасад.





Главный фасад.



Боковые фасады.





СОГЛАСОВАНО
Заместитель начальника ДГА
- главный архитектор
Канаев С. А.
«26» 10 2026 г.

Дата фотофиксации: сентябрь 2026 г.

						28 - 10 - 2026 - КР		
						Колерный паспорт объекта по ул. Краснофлотской, д. 28 Свердловского района г. Перми		
Изм.	Кол.уч	Лист	№док.	Подпись	Дата			
Разраб.		Шипицына А. И.			10.26	Многоквартирный дом с пристроенными помещениями общественного и торгового назначения	Стадия	Лист	Листов
							П	3	
Н.контроль		Саманчук А. М.			10.26	Существующее состояние фасадов	ООО СТЭМП-СЕРВИС		

Дворовые фасады.





















Дата фотофиксации: сентябрь 2026 г.

СОГЛАСОВАНО
Заместитель начальника ДГА
- главный архитектор
« 28 » 10 2026 г.

						28 - 10 - 2026 - КР		
						Колерный паспорт объекта по ул. Краснофлотской, д. 28 Свердловского района г. Перми		
Изм.	Кол.уч	Лист	№док.	Подпись	Дата			
Разраб.		Шипицына А. И.			10.26	Многоквартирный дом с пристроенными помещениями общественного и торгового назначения	Стадия	Лист	Листов
							П	4	
						Существующее состояние фасадов	ООО СТЭМП-СЕРВИС		
Н.контроль		Саманчук А. М.			10.26				



1 13 11 12 15 10 4 7 4 7 4 15 2 8 9 11 3 7 1 12.1 13 1 11 4 3 12.1 12.1 2 4 12.1

СОГЛАСОВАНО
Заместитель начальника ДГА
- главный архитектор
«26» 10 2025 г.

ПРИМЕЧАНИЕ:

1. В случае, если наружные лестницы при дополнительно устроенных входах в общественные помещения здания выходят за границы предоставленного земельного участка и красные линии квартала, то устройство дополнительных или переустройство существующих входных групп требует получения разрешения в установленном порядке.
2. Требования к входным группам установлены пунктом 11.7 Правил благоустройства территории города Перми, утвержденных Решением Пермской городской Думы от 15.12.2020 № 277.
3. При размещении новой входной группы, изменении входной группы при проведении реконструкции, капитального ремонта здания, строения, сооружения требуется разработка проекта колерного паспорта.
4. Размещение входных групп, расположенных в границах территорий достопримечательных мест на территории города Перми, должно соответствовать требованиям, установленным органом охраны объектов культурного наследия.
5. Требования к входным группам, расположенным в границах территорий общего пользования, за исключением входных групп, расположенных в границах территорий достопримечательных мест:
   - архитектурные элементы входных групп (крыльца, входная площадка, ступени, лестницы, ограждения, парапеты, роллетные системы (рольставни), козырьки, приямки, пандусы или подъемные устройства для маломобильных групп населения) должны быть выполнены параллельно фасаду здания, строения, сооружения на расстоянии не более чем 1,5 м от фасада здания, строения, сооружения и при условии сохранения ширины пешеходной зоны (тротуара) не менее 2 м;
   - размер входной площадки - 1,5 м x 1,85 м;
   - входная группа (приямок) в подвальное или полуподвальное помещение должна быть выполнена параллельно фасаду здания, строения, сооружения с лестницей на расстоянии не более чем 1,5 м от фасада здания, строения, сооружения. По периметру входной группы (приямка) устраивается парапет высотой не более 0,5 м, над входной группой (приямком) устанавливается козырек с водоотводом;
   - на высоте более 0,72 м от уровня земли входная группа должна быть выполнена за счет внутреннего пространства здания, строения, сооружения.

Условные обозначения:

1 — Выноска и номер позиции согласно ведомости отделки фасадов см. на листе 1.

(1) — Условная координационная ось см. на листе 2.

6. Ступени и входная площадка входных групп должны иметь противоскользящее покрытие или полосы.
7. На одном из торцов входной площадки может быть предусмотрен пандус или подъемное устройство для маломобильных групп населения.
8. Наружная кнопка вызывного устройства должна быть размещена в начале заезда на пандус или при входе на подъемное устройство для маломобильных групп населения.

ПРИМЕЧАНИЕ:

К размещению наружных блоков систем кондиционирования, маскирующих ограждений наружных блоков систем кондиционирования см. лист 7.

						28 - 10 - 2026 - КР		
						Колерный паспорт объекта по ул. Краснофлотской, д. 28 Свердловского района г. Перми		
Изм.	Кол.уч	Лист	№док.	Подпись	Дата			
Разраб.		Шипицына А. И.			10.26	Многоквартирный дом с пристроенными помещениями общественного и торгового назначения	Стадия	Лист	Листов
							П	5	
						Главный фасад в осях 1-4	ООО СТЭМП-СЕРВИС		
Н.контроль		Саманчук А. М.			10.26				



СОГЛАСОВАНО
Заместитель начальника ДГА
- главный архитектор
Хапаев С.А.
«26» 10 2026 г.

Условные обозначения:

1 — Выноска и номер позиции согласно ведомости отделки фасадов см. на листе 1.

(1) — Условная координационная ось см. на листе 2.

ПРИМЕЧАНИЕ:

1. Условия размещения входных групп см. лист 5.
2. К размещению наружных блоков систем кондиционирования, маскирующих ограждений наружных блоков систем кондиционирования см. лист 7.


						28 - 10 - 2026 - КР		
						Колерный паспорт объекта по ул. Краснофлотской, д. 28 Свердловского района г. Перми		
Изм.	Кол.уч	Лист	№док.	Подпись	Дата	Многоквартирный дом с пристроенными помещениями общественного и торгового назначения	Стадия	Лист	Листов
Разраб.		Шипицына А. И.			10.26		П	6	
						Главный фасад в осях В-А	ООО СТЭМП-СЕРВИС		
Н.контроль		Саманчук А. М.			10.26				



ПРИМЕЧАНИЕ:

1. Требования к размещению наружных блоков систем кондиционирования, маскирующих ограждений наружных блоков систем кондиционирования (далее – маскирующие ограждения) на фасадах капитальных объектов установлены пунктом 11.9 Правил благоустройства территории города Перми, утвержденных решением Пермской городской Думы от 15.12.2020 № 277 (далее — Правила), в частности, на фасадах капитальных объектов, расположенных в границах городского центра, а также расположенных на территориях, выходящих на улицы особого градостроительного значения-магистрали городского значения, наружные блоки систем кондиционирования размещаются следующими способами:- на главных и (или) боковых фасадах капитальных объектов с использованием маскирующих ограждений;- внутри балкона, лоджии, не превышая верхнюю высотную отметку ограждения балкона, лоджии;- в специально оборудованных для этих целей местах, нишах, предусмотренных проектной документацией при строительстве, реконструкции, капитальном ремонте капитального объекта, с использованием маскирующих ограждений;- под лестницей входной группы с использованием маскирующих ограждений;- в окнах подвального (цокольного) этажа без выхода за плоскость фасада;- на крышах капитальных объектов;- в арочных проездах на высоте не менее 3,0 метра от поверхности земли с соблюдением единой горизонтальной оси с использованием маскирующих ограждений;- под оконными проемами с использованием маскирующих ограждений с соблюдением единой горизонтальной и вертикальной осей.
2. Маскирующие ограждения на фасадах капитальных объектов должны быть выполнены в виде экранов, решеток, корзин, состоящих из передней и боковых панелей, выполненных из горизонтальных реек: ширина рейки - не менее 0,03 м и не более 0,06 м, расстояние между ближайшими рейками - не менее 0,03 м и не более 0,06 м; в цвет части фасада капитального объекта, указанный в колерном паспорте капитального объекта, на которой размещаются маскирующие ограждения.
3. Требования к размещению наружных блоков систем кондиционирования на дворовых фасадах капитальных объектов не устанавливаются.
4. Требования к размещению наружных блоков систем кондиционирования, маскирующих ограждений на фасадах капитальных объектов, расположенных на территориях, не входящих в границы городского центра, а также на территориях, не выходящих на улицы особого градостроительного значения-магистрали городского значения, не устанавливаются, за исключением случая, предусмотренного подпунктом 11.9.7 Правил (после проведения Капитального ремонта наружные блоки систем кондиционирования, маскирующие ограждения подлежат размещению в соответствии с подпунктами 11.9.1-11.9.5 Правил).
5. Размещение наружных блоков систем кондиционирования не должно нарушать законные интересы собственников жилых помещений в непосредственной близости с оборудованием.
6. В соответствии со статьей 36 Жилищного кодекса Российской Федерации собственниками помещений в многоквартирном доме решение о возможности или невозможности размещения наружных блоков кондиционеров на фасадах многоквартирного дома может быть принято на общем собрании собственников помещений данного многоквартирного дома.

Пример маскирующего ограждения наружного блока кондиционирования

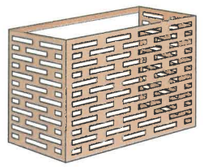

СОГЛАСОВАНО
Заместитель начальника ДГА
- главный архитектор
« 27 » 10 2025 г.

Условные обозначения:


1 — Выноска и номер позиции согласно ведомости отделки фасадов см. на листе 1.

(1) — Условная координационная ось см. на листе 2.

ПРИМЕЧАНИЕ:

Условия размещения входных групп см. лист 5.

						28 - 10 - 2026 - КР			
						Колерный паспорт объекта по ул. Краснофлотской, д. 28 Свердловского района г. Перми			
Изм.	Кол.уч	Лист	№док.	Подпись	Дата				
Разраб.		Шипицына А. И.			10.26	Многоквартирный дом с пристроенными помещениями общественного и торгового назначения	Стадия	Лист	Листов
							П	7	
						Фасад в осях 4-1	ООО СТЭМП-СЕРВИС		
Н.контроль		Саманчук А. М.			10.26				

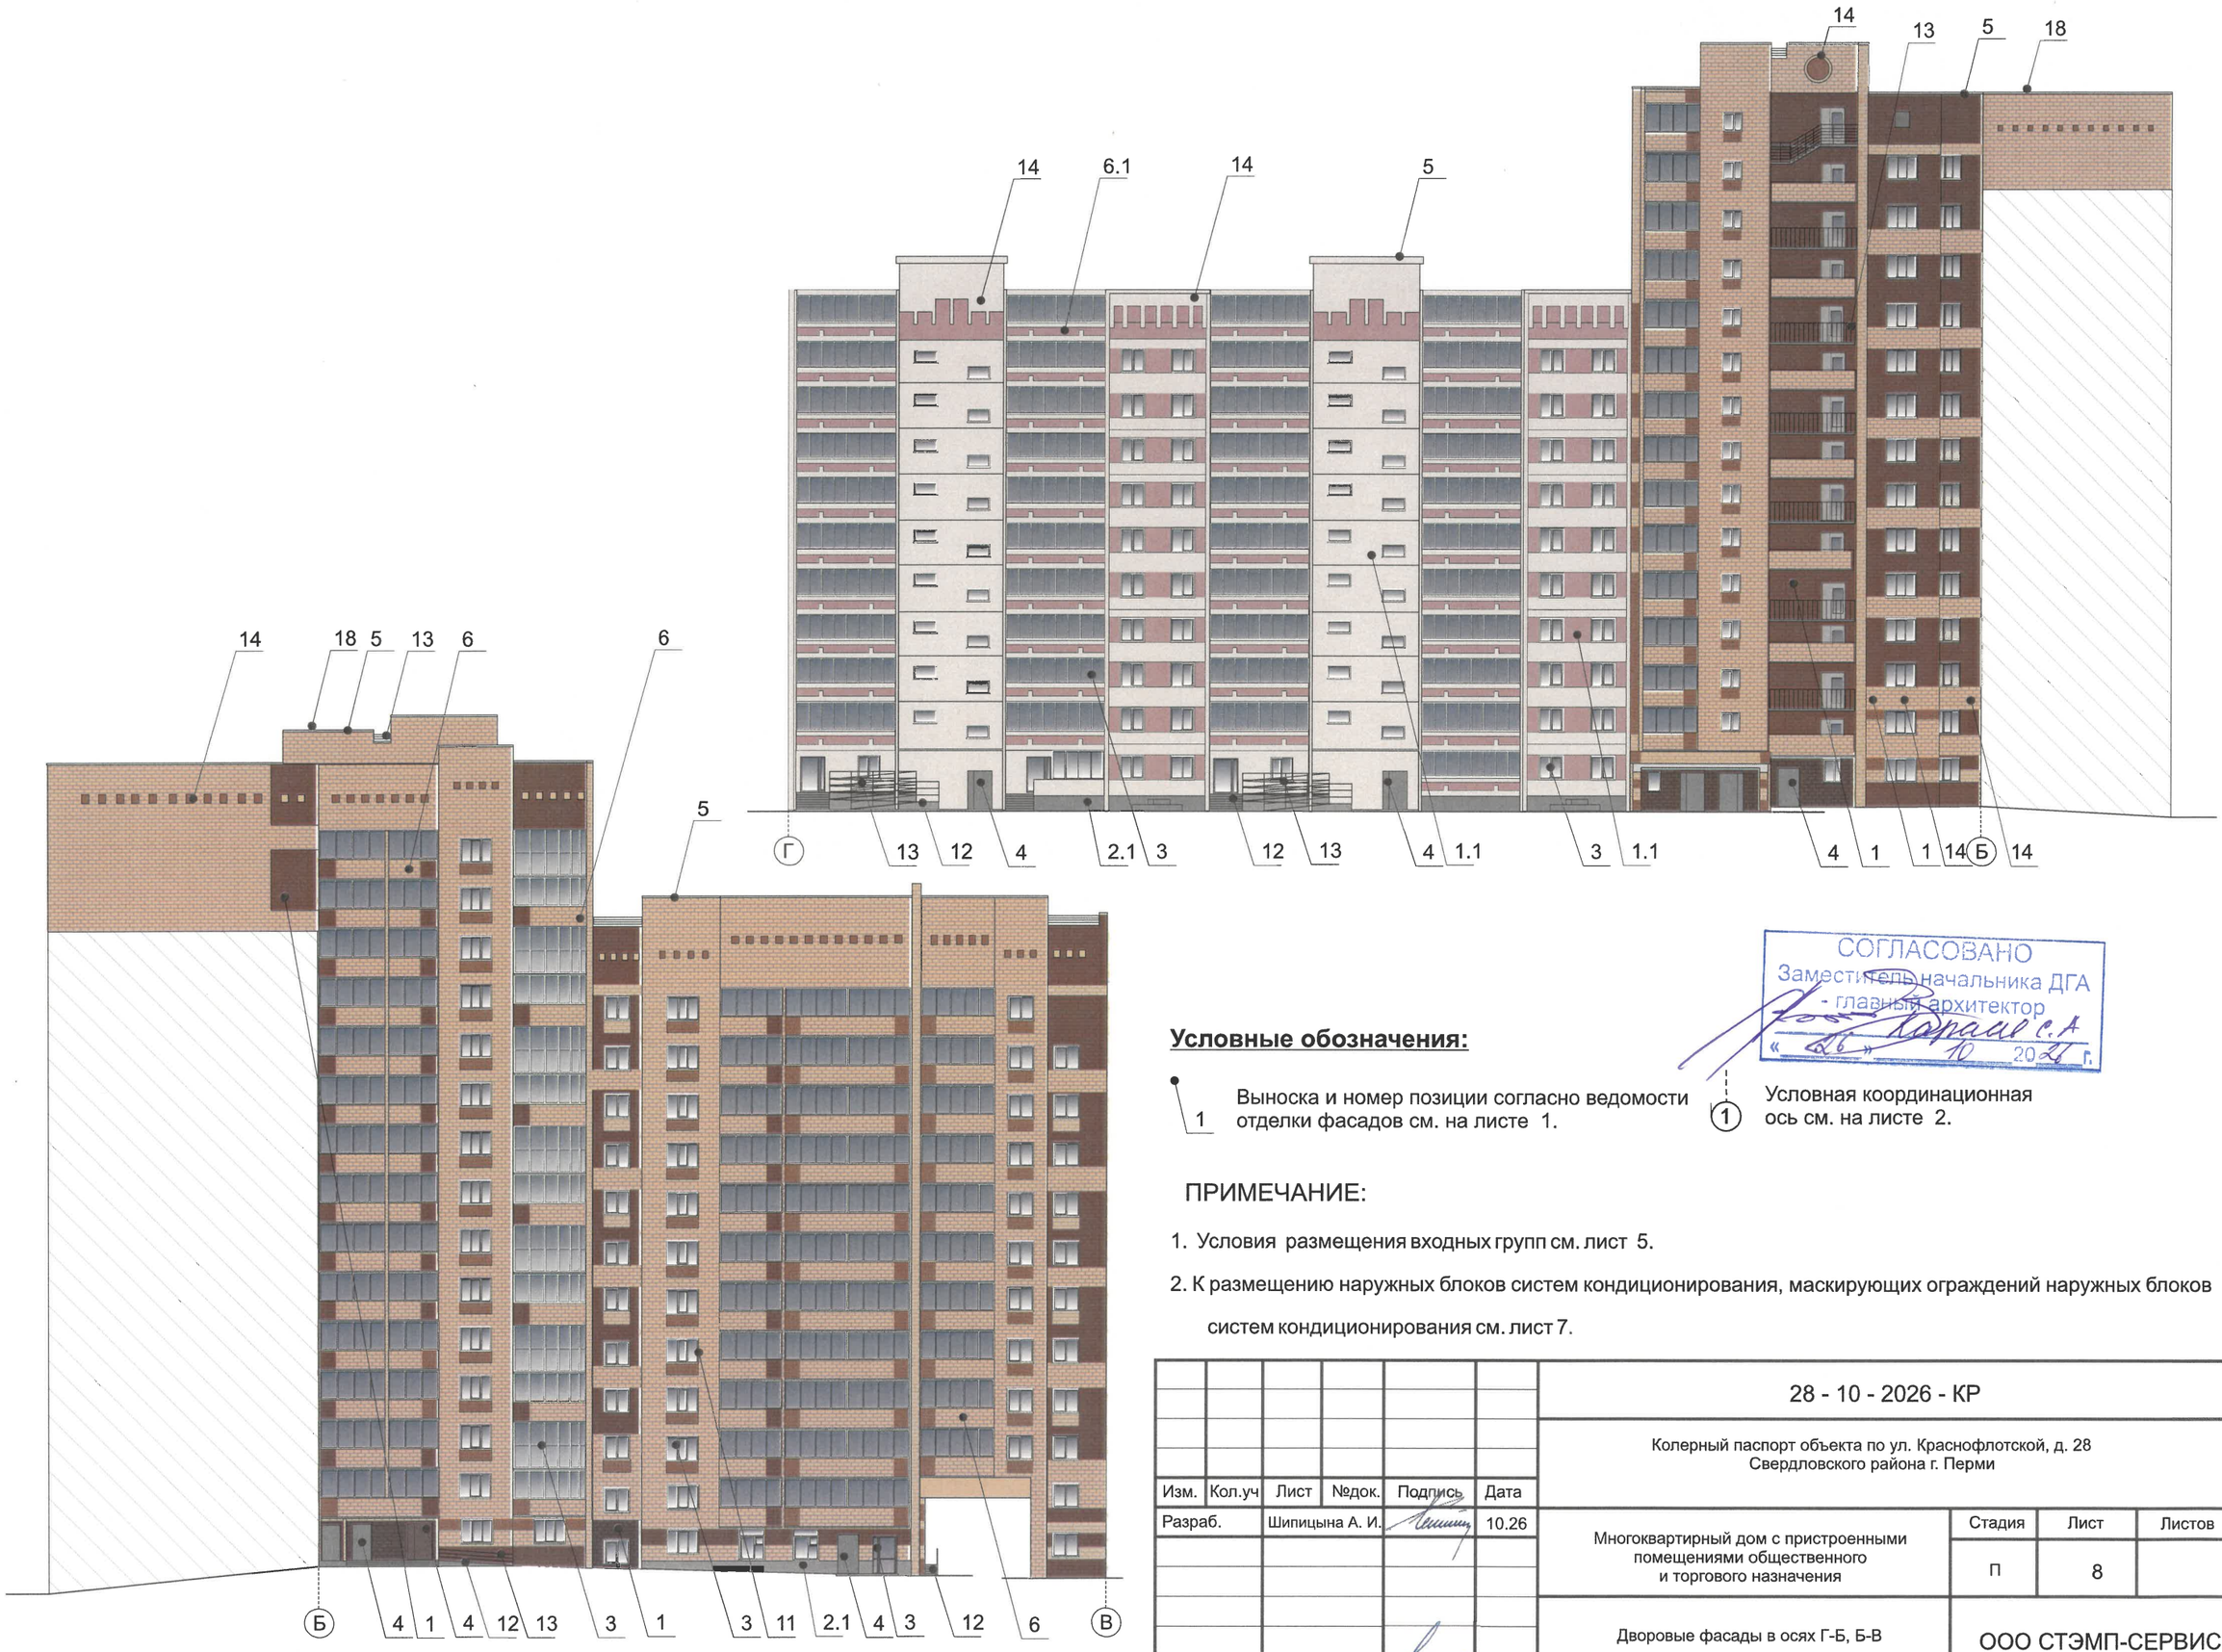

Условные обозначения:

1 — Выноска и номер позиции согласно ведомости отделки фасадов см. на листе 1.


1 — Условная координационная ось см. на листе 2.

СОГЛАСОВАНО
Заместитель начальника ДГА
- главный архитектор
«26» 10 2026 г.

ПРИМЕЧАНИЕ:

1. Условия размещения входных групп см. лист 5.
2. К размещению наружных блоков систем кондиционирования, маскирующих ограждений наружных блоков систем кондиционирования см. лист 7.

						28 - 10 - 2026 - КР			
						Колерный паспорт объекта по ул. Краснофлотской, д. 28 Свердловского района г. Перми			
Изм.	Кол.уч	Лист	№док.	Подпись	Дата				
Разраб.		Шипицына А. И.			10.26	Многоквартирный дом с пристроенными помещениями общественного и торгового назначения	Стадия	Лист	Листов
							П	8	
						Дворовые фасады в осях Г-Б, Б-В	ООО СТЭМП-СЕРВИС		
Н.контроль		Саманчук А. М.			10.26				

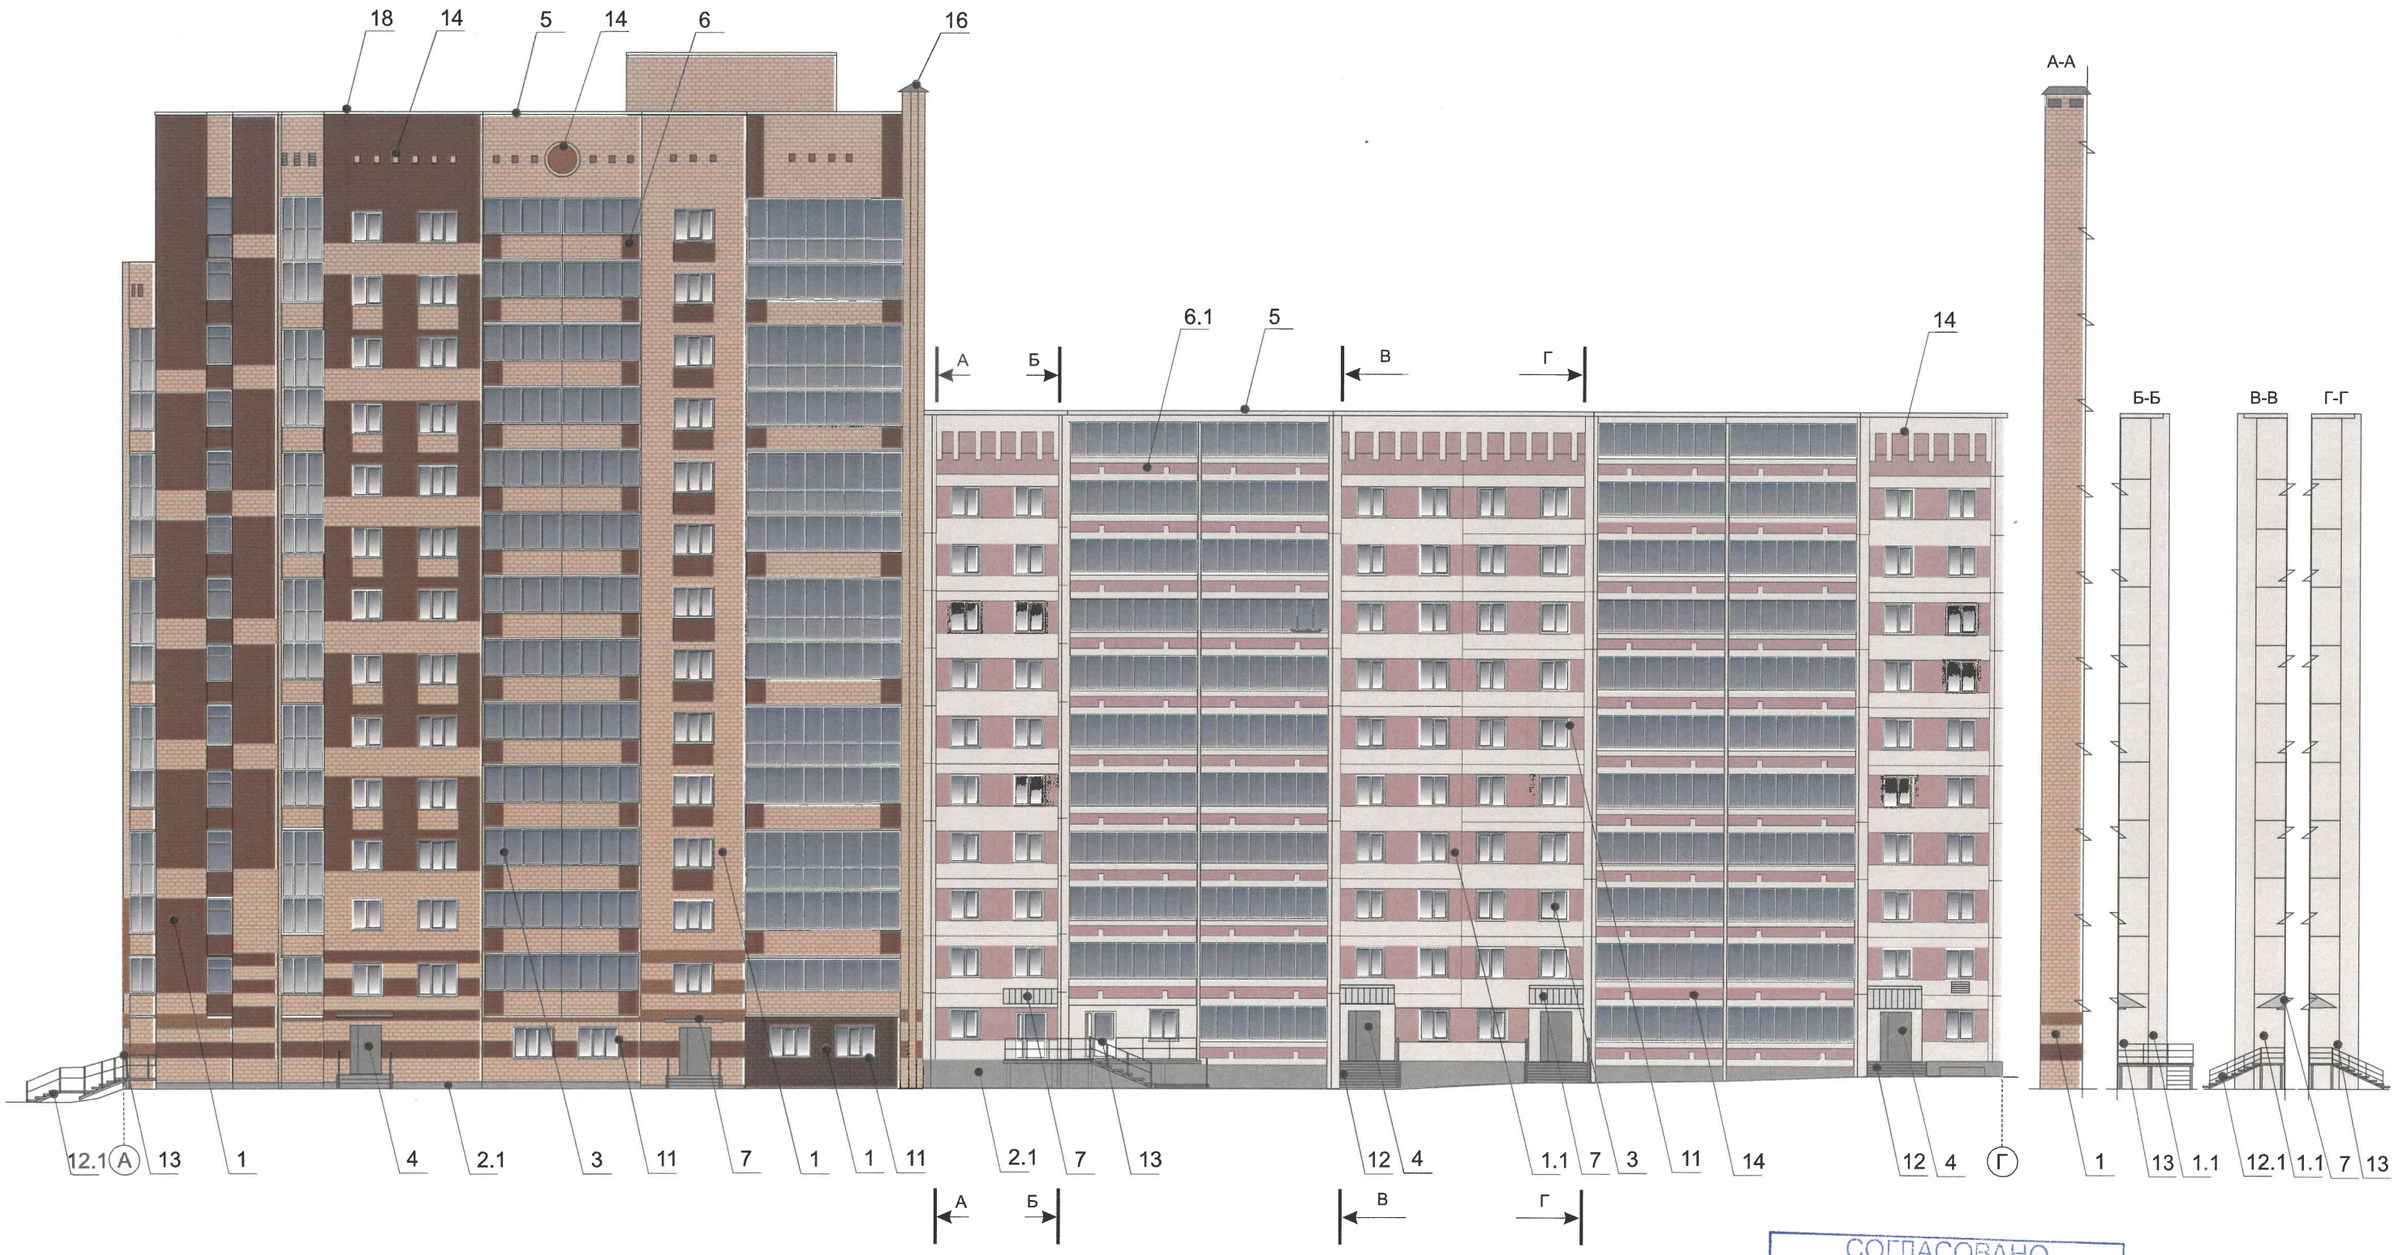

СОГЛАСОВАНО
Заместитель начальника ДГА
- главный архитектор
« 26 » 10 2026 г.

Условные обозначения:

1 — Выноска и номер позиции согласно ведомости отделки фасадов см. на листе 1.

(1) — Условная координационная ось см. на листе 2.

ПРИМЕЧАНИЕ:

1. Условия размещения входных групп см. лист 5.
2. К размещению наружных блоков систем кондиционирования, маскирующих ограждений наружных блоков систем кондиционирования см. лист 7.

Изм.	Кол.уч	Лист	№док.	Подпись	Дата	28 - 10 - 2026 - КР			
						Колерный паспорт объекта по ул. Краснофлотской, д. 28 Свердловского района г. Перми			
Разраб.		Шипицына А. И.			10.26	Многоквартирный дом с пристроенными помещениями общественного и торгового назначения	Стадия	Лист	Листов
							П	9	
Н.контроль		Саманчук А. М.			10.26	Боковой фасад в осях А-Г	ООО СТЭМП-СЕРВИС		



Условия размещения средств размещения информации, рекламных конструкций.

1. Место размещения информации располагаются относительно условной прямой линии – единой горизонтальной оси. Местоположение оси на фасаде определяется как половина расстояния между верхним и нижним архитектурным элементом (окна, наличники, карниз, фриз и др.), выделяющимся (западающим, выступающим) из плоскости стены.
2. Размещение вывесок и рекламных конструкций должно осуществляться в границах места допустимого размещения средств размещения информации, рекламных конструкций, установленных данным колерным паспортом объекта капитального строительства.
3. Размещение вывесок по отношению друг к другу, их конфигурация, наполненность информацией должны соответствовать Стандартным требованиям к вывескам, их размещению и эксплуатации (далее - Стандартные требования), утвержденным Решением Пермской городской Думы от 15.12.2020 №277.
4. В случае, если планируемые к размещению вывески не соответствуют Стандартным требованиям и действующему колерному паспорту, требуется внесение изменений в колерный паспорт путем разработки нового колерного паспорта.
5. Максимальный размер информационных табличек – 0,5 м х 0,7 м (пункт 2.13 Стандартных требований).
6. Узел крепления каждого типа объекта информации разрабатывается отдельным рабочим проектом.
7. В случае размещения рекламной конструкции на фасаде здания, строения, сооружения, такая конструкция должна быть отражена в составе нового колерного паспорта, а ее размещение должно осуществляться в соответствии с действующим порядком установки эксплуатации рекламных конструкций на территории города Перми, утвержденным решением Пермской городской Думы от 27.01.2009 № 11, с последующим получением на установку и эксплуатацию рекламной конструкции в установленном порядке.
8. В случае возникновения спорных ситуаций с другими организациями в отношении мест размещения вывесок, расположенных не в границах занимаемого помещения, регулирование конфликта и окончательное решение по размещению вывесок той или иной претендующей организации принимает владелец данного объекта.

Ведомость размещения объектов размещения средств размещения информации, рекламных конструкций

№	ТИП ОБЪЕКТА, МАТЕРИАЛ, СПОСОБЫ КРЕПЛЕНИЯ	ЦВЕТ (С УКАЗАНИЕМ RAL)	НАЛИЧИЕ ПОДСВЕТКИ
1	Вывеска - объемные буквы и /или логотипы без подложки на металлических направляющих в цвет фасада. Металл, оргстекло, пластик, пленки.	Фирменные цвета	Внешняя или внутренняя, светодиодами
2	Вывеска - объемные буквы и /или логотипы без подложки на металлических направляющих на фризе. Металл, пластик, пленки	Фирменные цвета	Внешняя или внутренняя, светодиодами
3	Вывеска - объемные буквы и /или логотипы без подложки на металлических направляющих на фоне витража. Металл, пластик, пленки	Фирменные цвета	Внешняя или внутренняя, светодиодами
4	Крышная конструкция в виде объемных букв и/или логотипов без подложки на металлическом каркасе. Металл, пластик, оргстекло.	Фирменные цвета	Внешняя или контурная, светодиодами, без подсветки
5	Указатель с наименованием улицы и номером дома (здания). Пластик, металл (пункт 11.4.2 решения Пермской городской Думы от 15.12.2020 №277).	Фон синий: (R-(0), G-(20), B-(120), Цвет текста: RAL 9003 (сигнальный белый)	Возможна подсветка
6	Информационная табличка (режимник). Одиночная (500х700). Несплошная выклейка буквенными, цифровыми символами (знаками) из декоративной пленки.	Фирменные цвета	Без подсветки
7	Панель-кронштейн. Металл, пластик, пленки.	Фирменные цвета	Внешняя или внутренняя, светодиодами
8	Вывеска в виде сплошной панели с внутренней стороны витрин, витражей, оконных блоков (высотой не более половины высоты одного остекления витрины, витража, оконного блока, шириной не более половины ширины одного остекления витрины, витража, оконного блока) путем крепления такой панели подвесами к верхней части проема витрины, витража, оконного блока (например, на тросах) с отступом от остекления не менее чем на 0,15 м. Металл, пластик, пленки.	Фирменные цвета	Возможна подсветка

СОГЛАСОВАНО
Заместитель начальника ДГА
- главный архитектор
« 26 » 10 2026 г.

Условные обозначения:

1 — Выноска и номер позиции согласно ведомости размещения средств размещения информации, рекламных конструкций.

① — Условная координационная ось см. на листе 2.

Место допустимого размещения средств размещения информации, рекламных конструкций.

Ось размещения средств размещения информации, рекламных конструкций.

Изм.	Кол.уч	Лист	№док.	Подпись	Дата
Разраб.		Шипицына А. И.			10.26
Н.контроль		Саманчук А. М.			10.26

28 - 10 - 2026 - КР

Колерный паспорт объекта по ул. Краснофлотской, д. 28 Свердловского района г. Перми

Многоквартирный дом с пристроенными помещениями общественного и торгового назначения

Стадия	Лист	Листов
П	10	

Размещение средств размещения информации, рекламных конструкций. Главный фасад в осях 1-4.

ООО СТЭМП-СЕРВИС



СОГЛАСОВАНО
Заместитель начальника ДГА
- главный архитектор
«20» 10 2026 г.

Условные обозначения:


1 — Выноска и номер позиции согласно ведомости размещения средств размещения информации, рекламных конструкций.

① — Условная координационная ось см. на листе 2.

Место допустимого размещения средств размещения информации, рекламных конструкций.


Ось размещения средств размещения информации, рекламных конструкций.

Узлы крепления размещения средств размещения информации, рекламных конструкций.

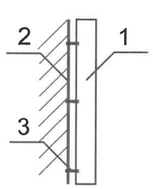

1. Объемная буква
2. Несущая поверхность, кирпич или металлическая рама
3. Крепежный эллемент

Схемы компоновки объемных букв и/или логотипов, относительно оси и местаразмещения средств размещения информации

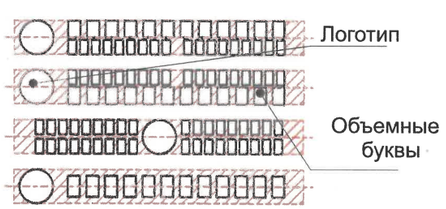

						28 - 10 - 2026 - КР	
						Колерный паспорт объекта по ул. Краснофлотской, д. 28 Свердловского района г. Перми	
Изм.	Кол.уч	Лист	№док.	Подпись	Дата		
Разраб.		Шипицына А. И.			10.26	Многоквартирный дом с пристроенными помещениями общественного и торгового назначения	Стадия: П; Лист: 11; Листов:
Н.контроль		Саманчук А. М.			10.26	Размещение средств размещения информации, рекламных конструкций. Главный фасад в осях В-А.	ООО СТЭМП-СЕРВИС



СОГЛАСОВАНО
Заместитель начальника ДГА
- главный архитектор
Карнаев С.А.
«26» 10 2026 г.

Условные обозначения:

1 — Выноска и номер позиции согласно ведомости размещения средств размещения информации, рекламных конструкций.

(1) — Условная координационная ось см. на листе 2.

Место допустимого размещения средств размещения информации, рекламных конструкций.

Ось размещения средств размещения информации, рекламных конструкций.

						28 - 10 - 2026 - КР		
						Колерный паспорт объекта по ул. Краснофлотской, д. 28 Свердловского района г. Перми		
Изм.	Кол.уч	Лист	№док.	Подпись	Дата			
Разраб.		Шипицына А. И.			10.26	Многоквартирный дом с пристроенными помещениями общественного и торгового назначения	Стадия	Лист	Листов
							П	12	
						Размещение средств размещения информации, рекламных конструкций. Боковой фасад в осях А-Г.	ООО СТЭМП-СЕРВИС		
Н.контроль		Саманчук А. М.			10.26				

Эталоны колеров

Позиция ведомости отделки фасадов	Координаты цвета RAL 9006	
2.1, 13, 15,		C: 0
		M: 0
		Y: 0
		K: 40
		R: 165
		G: 168
		B: 166

Позиция ведомости отделки фасадов	Координаты цвета RAL 9007	
4, 12.1		C: 0
		M: 0
		Y: 0
		K: 60
		R: 143
		G: 143
		B: 140

Позиция ведомости отделки фасадов	Координаты цвета RAL 1019	
2		C: 5
		M: 20
		Y: 40
		K: 40
		R: 164
		G: 149
		B: 125

Позиция ведомости отделки фасадов	Координаты цвета RAL 9003	
7, 11, 13		C: 0
		M: 0
		Y: 0
		K: 0
		R: 244
		G: 248
		B: 244

Позиция ведомости отделки фасадов	Координаты цвета RAL 8017	
1, 4, 7, 8, 9, 11, 13, 15		C: 60
		M: 80
		Y: 80
		K: 80
		R: 68
		G: 50
		B: 45

Позиция ведомости отделки фасадов	Координаты цвета RAL 010 60 15	
1.1, 6.1		C: 27
		M: 45
		Y: 29
		K: 13
		R: 178
		G: 139
		B: 145

Позиция ведомости отделки фасадов	Координаты цвета RAL 1002	
1, 6, 10, 14		C: 0
		M: 20
		Y: 60
		K: 10
		R: 210
		G: 183
		B: 115

Позиция ведомости отделки фасадов	Координаты цвета RAL 050 90 05	
1.1, 6.1, 10, 14		C: 5
		M: 11
		Y: 13
		K: 0
		R: 240
		G: 229
		B: 220

Позиция ведомости отделки фасадов	Координаты цвета RAL 8004	
1, 6, 10, 14		C: 40
		M: 80
		Y: 80
		K: 10
		R: 143
		G: 78
		B: 53

ПРИМЕЧАНИЕ:

Цвета в стандарте RAL и цветовой палитре CMYK, RGB приведены с сайта https://colorscheme.ru/ (каталог цветов RAL CLASSIC).

СОГЛАСОВАНО
Заместитель начальника ДГА
- главный архитектор
Кирасев С.А.
«01» 10 2026 г.

Изм.	Кол.уч	Лист	№док.	Подпись	Дата	28 - 10 - 2026 - КР		
						Колерный паспорт объекта по ул. Краснофлотской, д. 28 Свердловского района г. Перми		
Разраб.		Шипицына А. И.			10.26	Многоквартирный дом с пристроенными помещениями общественного и торгового назначения	Стадия: П	Лист: 13	Листов:
Н.контроль		Саманчук А. М.			10.26	Эталоны колеров	ООО СТЭМП-СЕРВИС		