Некрасова Екатерина Александровна

№059-22-01-26-1860 от 28.09.2026

(Номер и дата входящего заявления о согласовании колерного паспорта)

Заказчик: Новиков В.Г.

# ПАСПОРТ ВНЕШНЕГО ОБЛИКА(КОЛЕРНЫЙ ПАСПОРТ) ОБЪЕКТА КАПИТАЛЬНОГО СТРОИТЕЛЬСТВА

(за исключением объектов, строительство которых не завершено)

(далее - колерный паспорт)

АДРЕС ОБЪЕКТА: г. Пермь, административный район Свердловский,
улица Льва Шатрова, здание (строение) № 32.

012-26-КП

ПЕРМЬ 2026 г.

## Ведомость чертежей, отображающих архитектурные решения

| ЛИСТ | НАИМЕНОВАНИЕ | ПРИМЕЧАНИЯ |
|---|---|---|
| 1 | Общие данные (начало) | |
| 2 | Общие данные (продолжение) | |
| 3 | Существующее состояние здания (фотофиксация) | |
| 4-5 | Главный фасад | |
| 6-7 | Дворовой фасад | |
| 8 | Боковые фасады | |
| 9-11 | Размещение средств размещения информации, рекламных конструкций | |
| 12 | Эталоны колеров | |

## Ведомость отделки фасадов

| ПОЗ. | ЭЛЕМЕНТ ФАСАДА | ЭТАЛОН ЦВЕТА | ОБОЗНАЧЕНИЕ | ТИП ОТДЕЛКИ | ПРИМЕЧ. |
|---|---|---|---|---|---|
| 1 | Поле стен (тип 1) | | - | Кирпич, окраска | |
| 2 | Поле стен (тип 2) | | RAL 070 80 10/ RAL 050 60 30 | Штукатурка, окраска | |
| 3 | Цоколь | | RAL 7003 | Штукатурка, окраска/ кирпич, окраска/ керамогранит | |
| 4 | Переплеты окон, остекления балконов, дверей | | RAL 9003 | ПВХ-профиль | |
| 5 | Ограждения балконов | | RAL 9003 | Алюминиевый композитный лист/ оцинкованная сталь с полимерным покрытием | |
| 6 | Отливы, воздуховоды, крышки шахт, крышка парапета | | RAL 9003/ RAL 7004 | Оцинкованная сталь с полимерным покрытием | |
| 7 | Откосы, вентиляционные выходы, балконные плиты, карниз, козырьки подъездов, валик цоколя | | RAL 9003 | Шпаклевка, окраска | |
| 8 | Кровля балконов последнего этажа | | RAL 7004 | Оцинкованная сталь с полимерным покрытием | |
| 9 | Стойки, ограждение, металлические элементы цветочников | | RAL 7004 | Металл, окраска атмосферостойкой краской | |
| 10 | Фриз | | RAL 050 60 30 | Композитный алюминиевый лист | |
| 11 | Двери | | RAL 8017 | Металл, окраска атмосферостойкой краской | |
| 12 | Покрытие козырька | | RAL 7042 | Гибкая черепица | |
| 13 | Покрытие козырьков подъездов | | - | Рубероид | |
| 14 | Ступени | | - | Железобетон/ бетонная плитка/ резиновая крошка | |
| 15 | Цветочники | | RAL 9003 | Штукатурка, окраска/ кирпич, окраска/ керамогранит | |
| 16 | Кровля | | - | Рубитекс | |

## Пояснительная записка

Объект капитального строительства - многоквартирный жилой дом с встроенными помещениями, расположенный по адресу: г. Пермь, Свердловский район, ул.Льва Шатрова, д.32.
В плане здание сложной конфигурации.

Год постройки и ввод в эксплуатацию - 1966.

Материал несущих стен - кирпич.
Кровля - малоуклонная.
Ранее разработанные колерные паспорта: нет.

Нахождение в границах зон объектов культурного наследия: не располагается.

Настоящим колерным паспортом:

- определяются типы отделки и цветовое решение фасадов
- определяются типы и места размещения средств размещения информации, рекламных конструкций.

Цветовое решение и применяемые материалы обеспечивают комплексное решение всех элементов фасадов, единство архитектурного облика здания. Средства размещения информации, рекламные конструкции не нарушат архитектурный облик здания.

Раздел «Архитектурная подсветка» настоящим колерным паспортом не разрабатывается. Освещение фасада осуществляется за счет свечения окон и вывесок.

В соответствии с Градостроительным кодексом Российской Федерации, решением Пермской городской Думы от 15.12.2020 №277 «Об утверждении Правил благоустройства территории города Перми» и постановлением администрации города Перми 22.02.2017 №130 «Об утверждении формы и Порядка согласования паспорта внешнего облика (колерного паспорта) объекта капитального строительства (за исключением объектов, строительство которых не завершено)» колерные паспорта либо их изменения не являются разрешительной документацией на строительство, реконструкцию объекта капитального строительства, не являются правовым основанием на устройство пристроек, навесов, козырьков и других архитектурных элементов объекта капитального строительства.

Средства размещения информации, рекламные конструкции, не соответствующие типу и местам их возможного размещения, подлежат демонтажу.

Здание располагается в границах городского центра, установленных Правилами благоустройства территории города Перми, утвержденными решением Пермской городской Думы от 15.12.2020 № 277.

СОГЛАСОВАНО
Заместитель начальника ДГА
- главный архитектор
Карасев С.А
«20» 10 2026 г.

| Изм. | Кол.уч | Лист | №док. | Подпись | Дата | 012-26-КП | | | |
|---|---|---|---|---|---|---|---|---|---|
| | | | | | | Колерный паспорт по ул.Льва Шатрова, 32 в Свердловском районе г. Перми | | | |
| Разработал | | Некрасова | | | 09.26 | Многоквартирный жилой дом с встроенными помещениями | Стадия | Лист | Листов |
| | | | | | | | П | 1 | 12 |
| | | | | | | Общие данные (начало) | Некрасова Е.А. | | |

# ИНСТРУКЦИЯ


## о порядке производства работ, связанных с окраской фасадов и всех наружных частей зданий, сооружений, строений, расположенных на территории города Перми

1. Окраска (отделка) фасадов и всех наружных частей зданий, сооружений. строений, расположенных на территории города Перми, может производиться лишь на основании паспорта внешнего облика объекта капитального строительства (колерного паспорта), согласованного с департаментом градостроительства и архитектуры администрации г. Перми (далее - ДГА).
2. До начала процесса окраски (отделки) здания или какого-либо сооружения должны быть произведены работы по капитальному ремонту всех без исключения его наружных частей, подлежащих окраске.
3. До начала ремонта зданий, имеющих газосветовую рекламу, сообщить рекламораспространителю о предстоящих работах на фасаде здания с целью сохранения вывесок либо их демонтажа.
4. Полуразрушенные и разрушенные архитектурные художественно-скульптурные детали здания, карнизы, колонны, пилястры, капители, фризы, тяги, лепные украшения, барельефы, мозаика, художественная роспись подлежат обязательному восстановлению в своем первоначальном виде.
Категорически запрещается производить окраску здания без предварительного восстановления указанных элементов декора фасада.
5. Металлические поверхности отдельных частей здания, чугунные решетки, перила балконов и лестниц, кронштейны, дверные и оконные приборы, архитектурно-художественные детали перед окраской очищаются от грязи, ржавчины, старой краски и покрываются вновь атмосферостойкой краской для металлических поверхностей.
6. В соответствии с выданными образцами цвета (колерами) на окраску (отделку) здания организация, производящая ремонт здания, составляет пробные образцы цвета, которые наносятся на подготовленную для покраски поверхность стены в уровне 1-го этажа здания (не выше 1,5 метров от земпи).
7. Проверку и согласование пробного образца цвета (выкрас колера) производит уполномоченный представитель ДГА. Без указанных проверки и согласования производить окраску (отделку) фасадов здания категорически запрещается.
8. Домоуправления, организации и учреждения, производящие окраску (отделку) и связанный с нею ремонт здания, несут полную ответственность за точное выполнение настоящей инструкции и могут бть привлечены к административной ответственности за ее нарушение в соответствии со статьей 6.8.2 "Нарушение требований к внешнему виду фасадов зданий, строений, сооружений" Закона Пермского края от 06.04.2015 № 460-ПК «Об административных правонарушениях в Пермском крае".
9. По всем вопросам, связанным с производством работ, необходимо обращаться в ДГА по адресу: г.Пермь, ул.Сибирская, 15, каб 117, тел.212-76-98.

Ведомость ссылочных и прилагаемых документов

| Обозначение | Наименование | Примечание |
|---|---|---|
| Решение Пермской городской Думы от 15.12.2020 №277 | Об утверждении Правил благоустройства территории города Перми | |
| Постановление администрации г. Перми от 22.02.2017 №130 | Об утверждении формы и Порядка согласования паспорта внешнего облика (колерного паспорта) объекта капитального строительства (за исключением объектов, строительство которых не завершено) | |

Ситуационный план

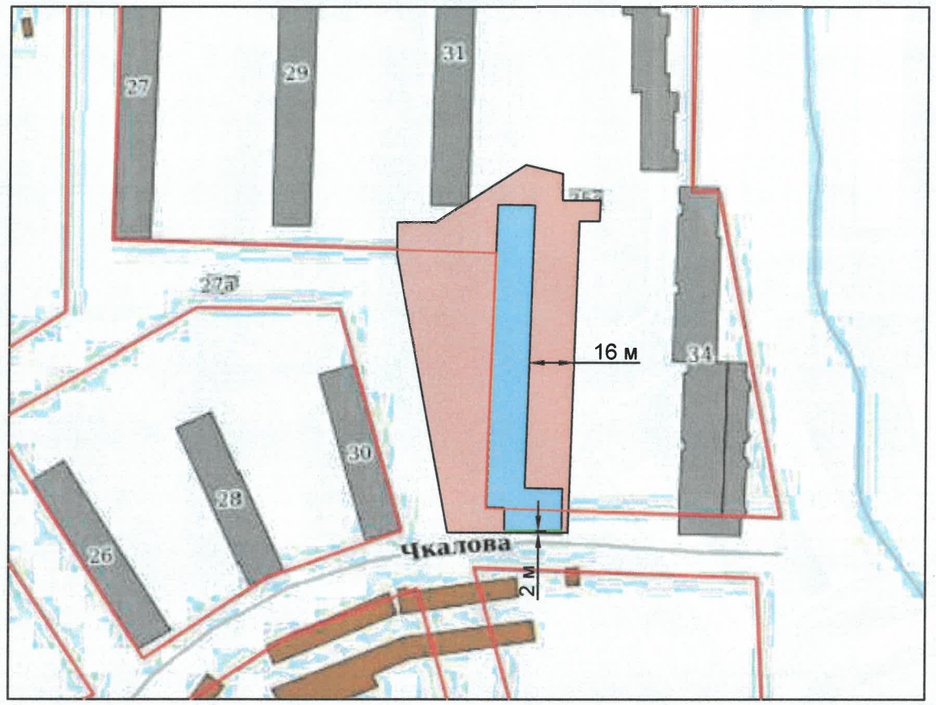


https://isogd.gorodperm.ru

Условные обозначения

- Красные линии
- Объект по адресу: г.Пермь, ул.Л.Шатрова, д.32, кадастровый номер 59:01:4410923:49
- Земельный участок с кадастровым номером 59:01:4410923:36
- Фасады с местами размещения средств размещения информации, рекламных конструкций


СОГЛАСОВАНО
Заместитель начальника ДГА
- главный архитектор
Попов Е.А
«26» 10 2026 г.

ПРИМЕЧАНИЕ:

1. Границы земельного участка и его номер приведены с сайта https://nspd.gov.ru
2. Красные линии приведены с сайта https://isogd.gorodperm.ru


| | | | | | | | | |
|---|---|---|---|---|---|---|---|---|
| | | | | | | 012-26-КП | | |
| | | | | | | Колерный паспорт по ул.Льва Шатрова, 32 в Свердловском районе г. Перми | | |
| Изм. | Кол.уч | Лист | №док. | Подпись | Дата | | | |
| Разработал | | Некрасова | | | 09.26 | Многоквартирный жилой дом с встроенными помещениями | Стадия: П | Лист: 2 / Листов: |
| | | | | | | Общие данные (продолжение) | Некрасова Е.А. | |



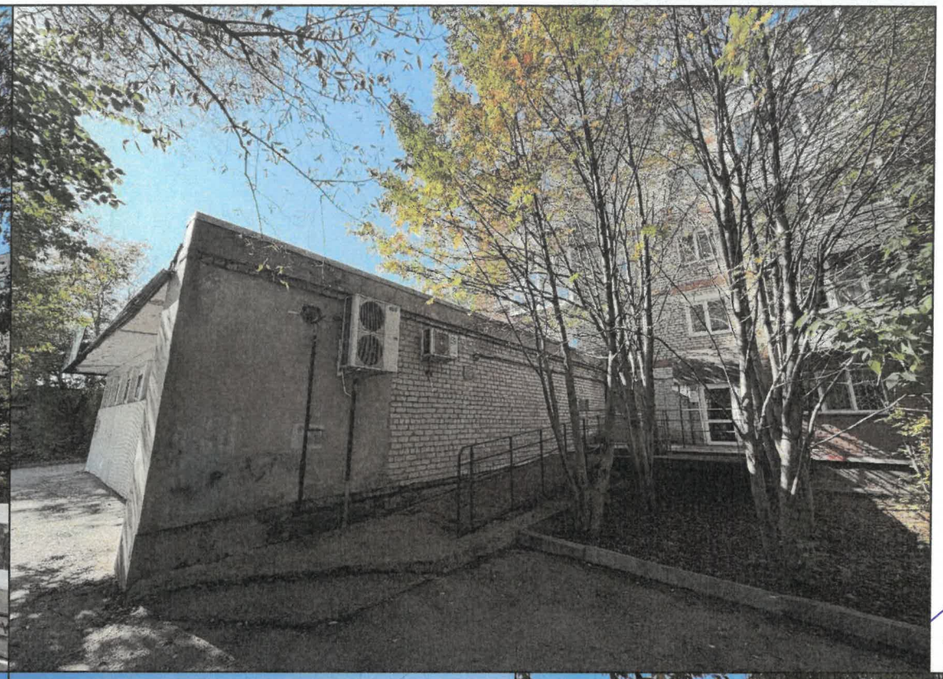





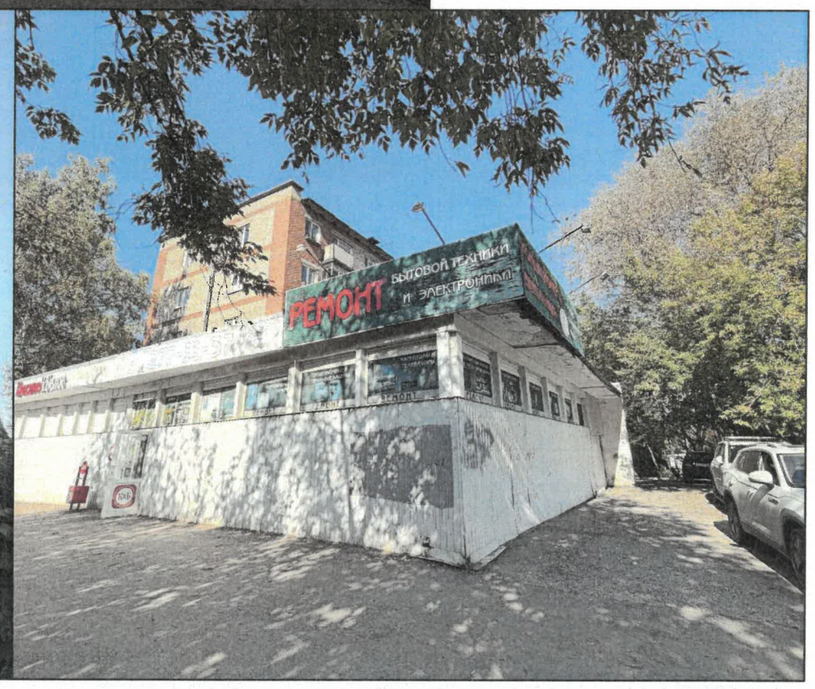






Дата фотофиксации 09.2026

СОГЛАСОВАНО
Заместитель начальника ДГА
- главный архитектор
Карась С.А
«24» 10 2026 г.

| | | | | | | | |
|---|---|---|---|---|---|---|---|
| | | | | | | 012-26-КП | |
| | | | | | | Колерный паспорт по ул.Льва Шатрова, 32 в Свердловском районе г. Перми | |
| Изм. | Кол.уч | Лист | №док. | Подпись | Дата | | |
| Разработал | | Некрасова | | | 09.26 | Многоквартирный жилой дом с встроенными помещениями | Стадия: П; Лист: 3; Листов: |
| | | | | | | Существующее состояние здания (фотофиксация) | Некрасова Е.А. |

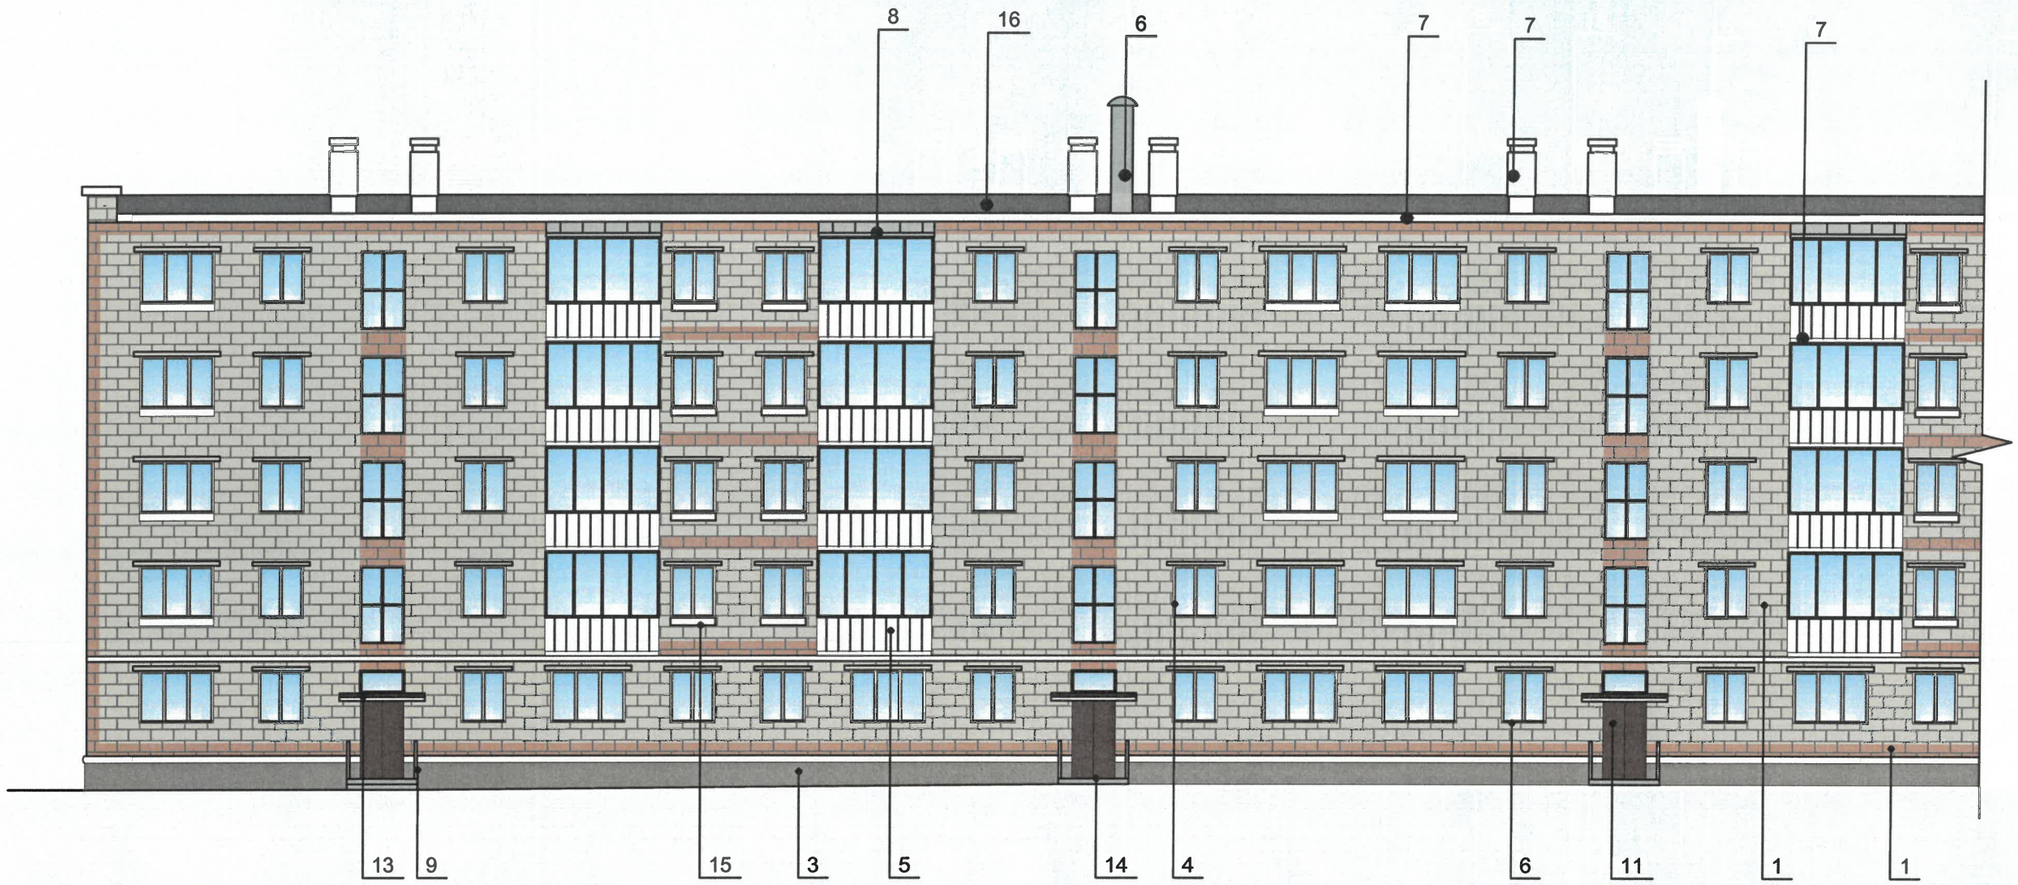


Примечание:


1. В случае, если наружные лестницы при дополнительно устроенных входах в общественные помещения здания выходят за границы предоставленного земельного участка и красные линии квартала, то устройство дополнительных или переустройство существующих входных групп требует получения разрешения в установленном порядке.
2. Требования к входным группам установлены пунктом 11.7 Правил благоустройства территории города Перми, утвержденных Решением Пермской городской Думы от 15.12.2020 № 277.
3. При размещении новой входной группы, изменении входной группы при проведении реконструкции, капитального ремонта здания, строения, сооружения требуется разработка проекта колерного паспорта.
4. Размещение входных групп, расположенных в границах территорий достопримечательных мест на территории города Перми, должно соответствовать требованиям, установленным органом охраны объектов культурного наследия.
5. Требования к входным группам, расположенным в границах территорий общего пользования, за исключением входных групп, расположенных в границах территорий достопримечательных мест:
- архитектурные элементы входных групп (крыльца, входная площадка, ступени, лестницы, ограждения, парапеты, роллетные системы (рольставни), козырьки, приямки, пандусы или подъемные устройства для маломобильных групп населения) должны быть выполнены параллельно фасаду здания, строения, сооружения на расстоянии не более чем 1,5 м от фасада здания, строения, сооружения и при условии сохранения ширины пешеходной зоны (тротуара) не менее 2 м;
- размер входной площадки - 1,5 м х 1,85 м;
- входная группа (приямок) в подвальное или полуподвальное помещение должна быть выполнена параллельно фасаду здания, строения, сооружения с лестницей на расстоянии не более чем 1,5 м от фасада здания, строения, сооружения. По периметру входной группы (приямка) устраивается парапет высотой не более 0,5 м, над входной группой (приямком) устанавливается козырек с водоотводом;
- на высоте более 0,72 м от уровня земли входная группа должна быть выполнена за счет внутреннего пространства здания, строения, сооружения.
6. Ступени и входная площадка входных групп должны иметь противоскользящее покрытие или полосы.
7. На одном из торцов входной площадки может быть предусмотрен пандус или подъемное устройство для маломобильных групп населения.
8. Наружная кнопка вызывного устройства должна быть размещена в начале заезда на пандус или при входе на подъемное устройство для маломобильных групп населения.
9. Глухие экраны ограждений балконов, лоджий (из профилированного металлического листа, алюминиевых композитных панелей и т.д.)по высоте должны быть не более первоначальной исторической высоты ограждения балкона (лоджии). Нормативную высоту ограждения 1,2 метра следует обеспечивать за счет применения не сплошных элементов ограждения (металлические решетки, перила).

Условные обозначения

1 - номер позиции согласно ведомости отделки фасадов, см. лист 1

СОГЛАСОВАНО
Заместитель начальника ДГА
- главный архитектор
Данаев С.А
«__» 10 2026 г.

| | | | | | | | | |
|---|---|---|---|---|---|---|---|---|
| | | | | | | 012-26-КП | | |
| | | | | | | Колерный паспорт по ул.Льва Шатрова, 32 в Свердловском районе г. Перми | | |
| Изм. | Кол.уч | Лист | №док. | Подпись | Дата | | | |
| Разработал | | Некрасова | | | 09.26 | Многоквартирный жилой дом с встроенными помещениями | Стадия: П | Лист: 4 | Листов: |
| | | | | | | Главный фасад | Некрасова Е.А. | |

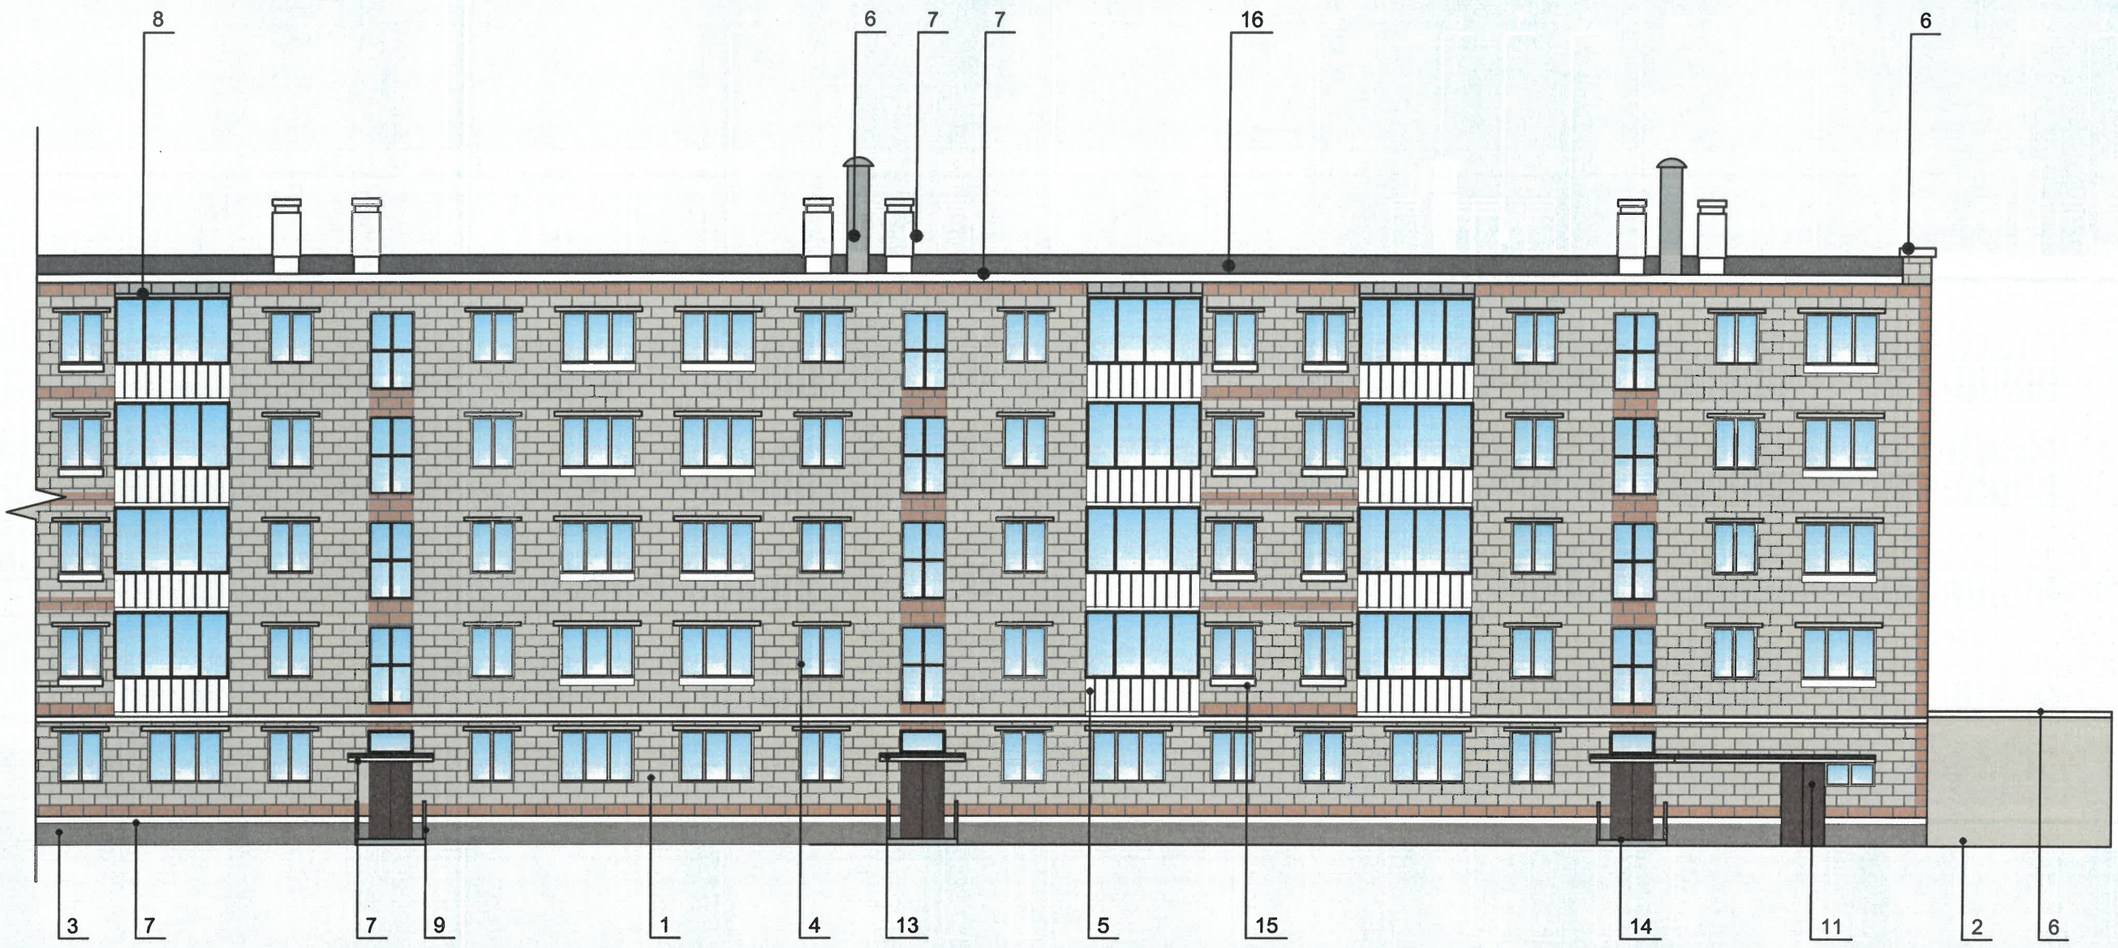


СОГЛАСОВАНО
Заместитель начальника ДГА
- главный архитектор
Некрасова Е.А
«26» 10 2026 г.

Условные обозначения

1 - номер позиции согласно ведомости отделки фасадов, см. лист 1

| | | | | | | | | |
|---|---|---|---|---|---|---|---|---|
| | | | | | | 012-26-КП | | |
| | | | | | | Колерный паспорт по ул.Льва Шатрова, 32 в Свердловском районе г. Перми | | |
| Изм. | Кол.уч | Лист | №док. | Подпись | Дата | | | |
| Разработал | | Некрасова | | | 09.26 | Многоквартирный жилой дом с встроенными помещениями | Стадия: П | Лист: 5 | Листов: |
| | | | | | | Главный фасад | Некрасова Е.А. | | |




Примечание:


1. Требования к размещению наружных блоков систем кондиционирования, маскирующих ограждений наружных блоков систем кондиционирования (далее – маскирующие ограждения) на фасадах капитальных объектов установлены пунктом 11.9 Правил благоустройства территории города Перми, утвержденных решением Пермской городской Думы от 15.12.2020 № 277 (далее — Правила).
2. Маскирующие ограждения на фасадах капитальных объектов должны быть выполнены в виде экранов, решеток, корзин, состоящих из передней и боковых панелей, выполненных из горизонтальных реек: ширина рейки - не менее 0,03 м и не более 0,06 м, расстояние между ближайшими рейками - не менее 0,03 м и не более 0,06 м; в цвет части фасада капитального объекта, указанный в колерном паспорте капитального объекта, на которой размещаются маскирующие ограждения.
3. Требования к размещению наружных блоков систем кондиционирования на дворовых фасадах капитальных объектов не устанавливаются.
4. Требования к размещению наружных блоков систем кондиционирования, маскирующих ограждений на фасадах капитальных объектов, расположенных на территориях, не входящих в границы городского центра, а также на территориях, не выходящих на улицы особого градостроительного значения-магистрали городского значения, не устанавливаются, за исключением случая, предусмотренного подпунктом 11.9.7 Правил (после проведения Капитального ремонта наружные блоки систем кондиционирования, маскирующие ограждения подлежат размещению в соответствии с подпунктами 11.9.1-11.9.5 Правил).
5. Размещение наружных блоков систем кондиционирования не должно нарушать законные интересы собственников илых помещений в непосредственной близости с оборудованием.
6. В соответствии со статьей 36 Жилищного кодекса Российской Федерации собственниками помещений в многоквартирном доме решение о возможности или невозможности размещения наружных блоков кондиционеров на фасадах многоквартирного дома может быть принято на общем собрании собственников помещений данного многоквартирного дома.
7. Архитектурное решение отделки фасадов балконов согласовано при условии, что устройство балконов выполнено в соответствии с установленным законом порядком.

СОГЛАСОВАНО
Заместитель начальника ДГА
- главный архитектор
Карпов С.А
« 25 » 11 2026 г.

Условные обозначения

1 - номер позиции согласно ведомости отделки фасадов, см. лист 1

| | | | | | | | | |
|---|---|---|---|---|---|---|---|---|
| | | | | | | 012-26-КП | | |
| | | | | | | Колерный паспорт по ул.Льва Шатрова, 32 в Свердловском районе г. Перми | | |
| Изм. | Кол.уч | Лист | №док. | Подпись | Дата | | | |
| Разработал | | Некрасова | | | 09.26 | Многоквартирный жилой дом с встроенными помещениями | Стадия: П | Лист: 6 | Листов: |
| | | | | | | Дворовой фасад | Некрасова Е.А. | | |

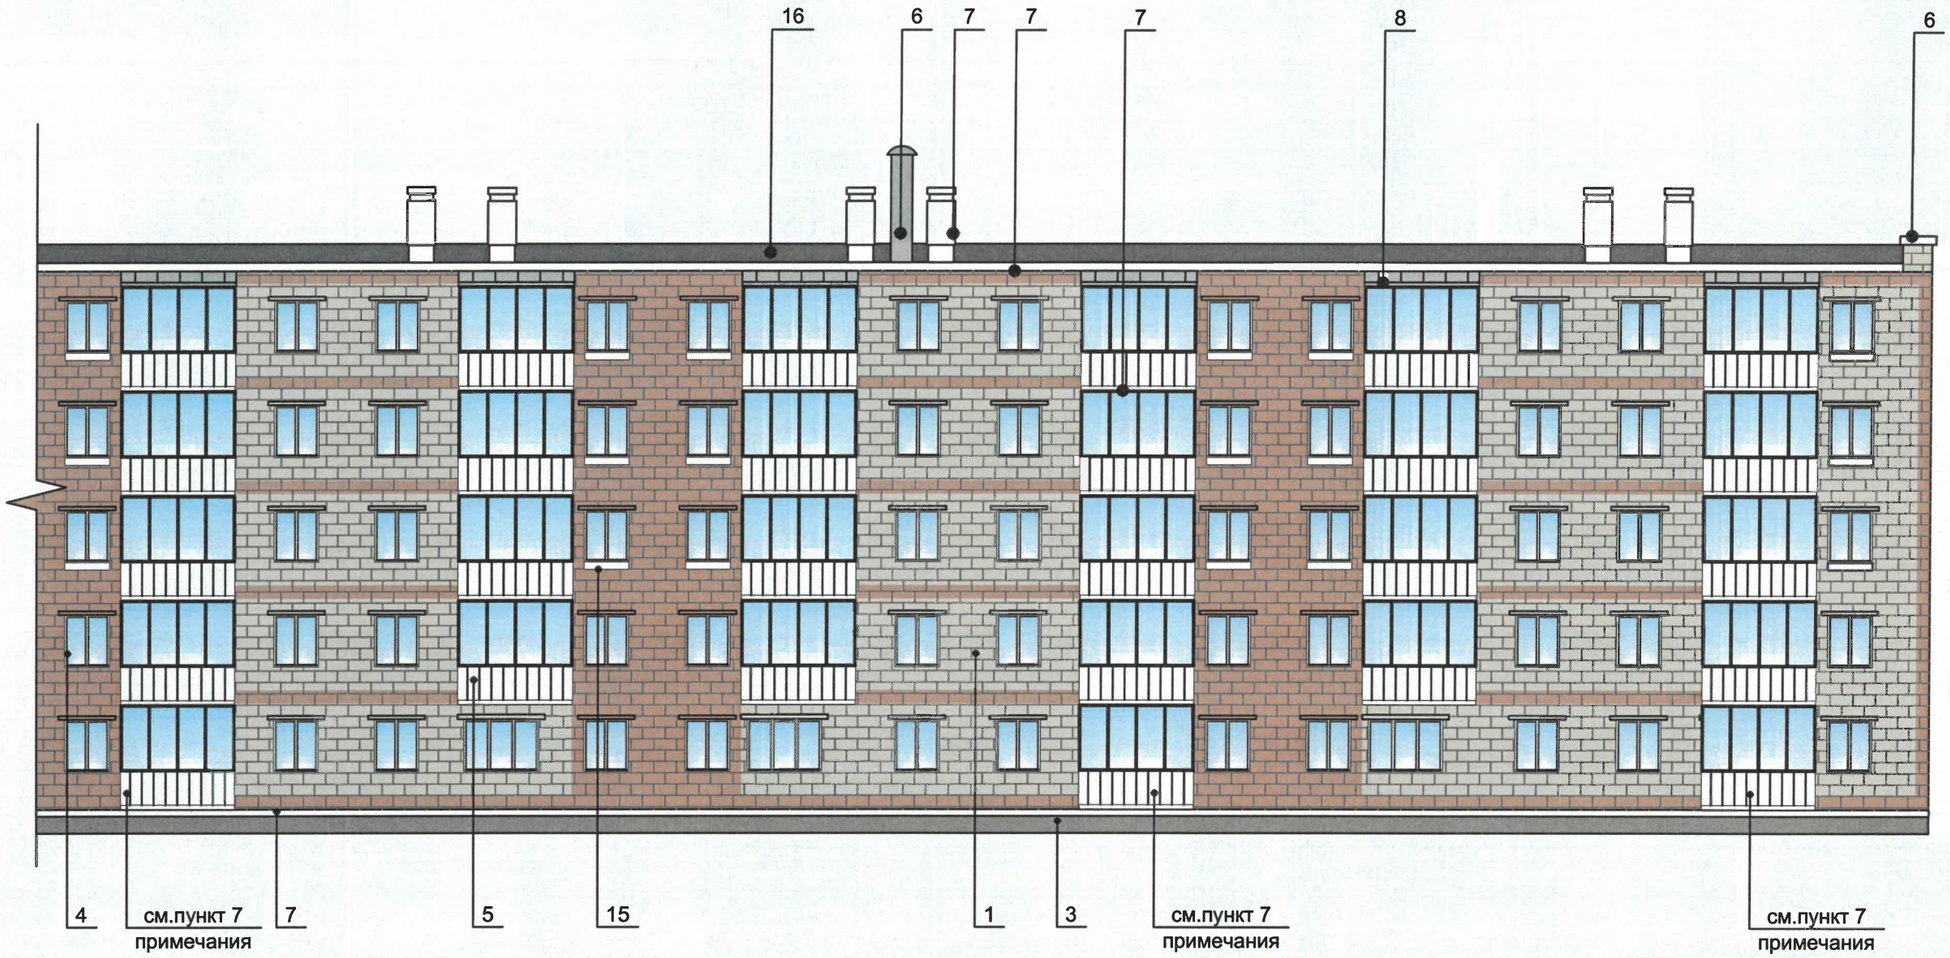




СОГЛАСОВАНО
Заместитель начальника ДГА
- главный архитектор
Карасев С.А
« 20 » 10 2026 г.

Условные обозначения

1 - номер позиции согласно ведомости отделки фасадов, см. лист 1

| | | | | | | | | |
|---|---|---|---|---|---|---|---|---|
| | | | | | | 012-26-КП | | |
| | | | | | | Колерный паспорт по ул.Льва Шатрова, 32 в Свердловском районе г. Перми | | |
| Изм. | Кол.уч | Лист | №док. | Подпись | Дата | | | |
| Разработал | | Некрасова | | | 09.26 | Многоквартирный жилой дом с встроенными помещениями | Стадия: П | Лист: 7 | Листов: |
| | | | | | | Дворовой фасад | Некрасова Е.А. | |

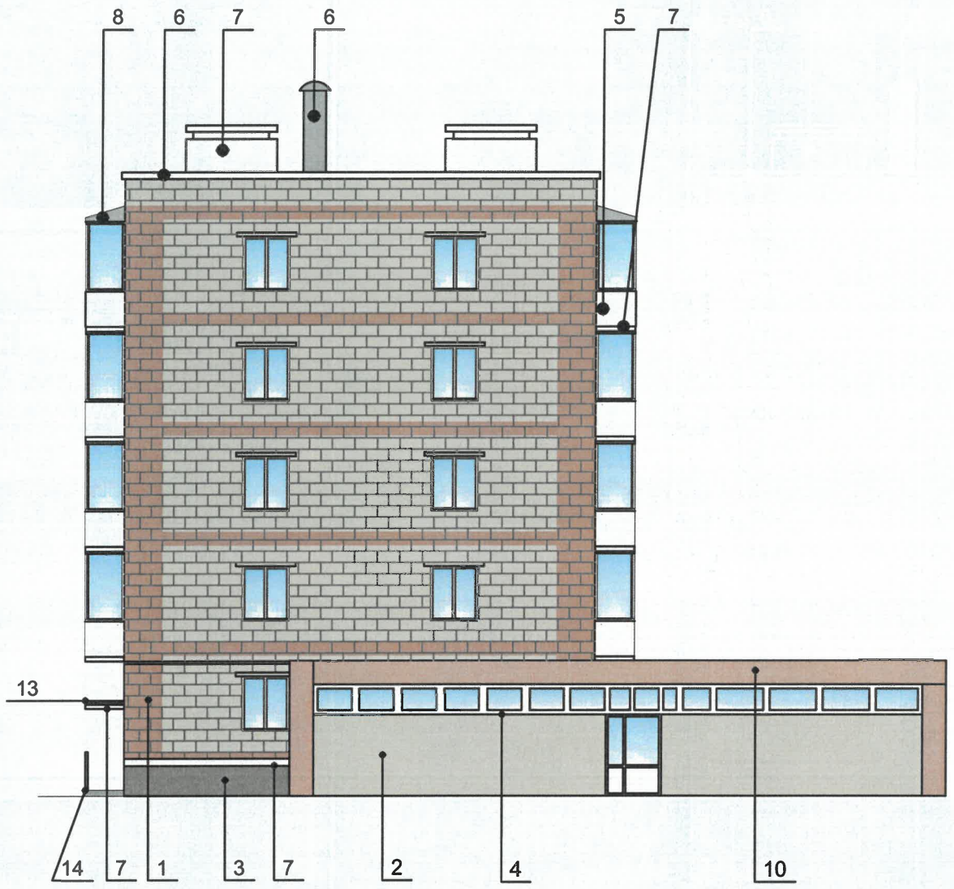

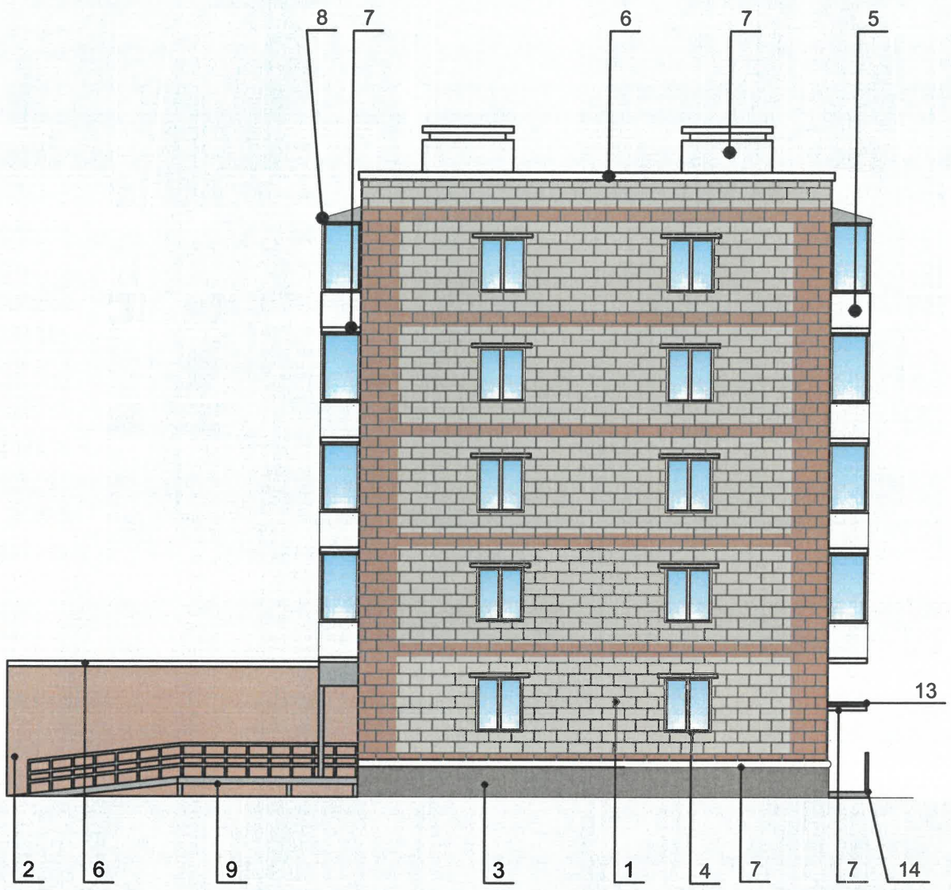
СОГЛАСОВАНО
Заместитель начальника ДГА
- главный архитектор
Некрасова Е.А.
«26» 10 2026 г.

Условные обозначения

1 - номер позиции согласно ведомости отделки фасадов, см. лист 1

Примечание:

1. Условия размещения систем кондиционирования см. лист 4
2. Условия устройства и переустройства входных групп см. лист 5

| | | | | | | | | |
|---|---|---|---|---|---|---|---|---|
| | | | | | | 012-26-КП | | |
| | | | | | | Колерный паспорт по ул.Льва Шатрова, 32 в Свердловском районе г. Перми | | |
| Изм. | Кол.уч | Лист | №док. | Подпись | Дата | | | |
| Разработал | | Некрасова | | | 09.26 | Многоквартирный жилой дом с встроенными помещениями | Стадия | Лист | Листов |
| | | | | | | | П | 8 | |
| | | | | | | Боковые фасады | Некрасова Е.А. | | |




СОГЛАСОВАНО
Заместитель начальника ДГА
- главный архитектор
Дьячкова С.А
«26» 01 2026 г.

## Ведомость средств размещения информации, рекламных конструкций

| № | тип объекта, материал, крепление | цвет (с указанием RAL) | наличие подстветки |
|---|---|---|---|
| 1 | Вывеска - объемные буквы и /или логотипы без подложки на металлических направляющих на фризе. Металл, пластик, пленки | Фирменные цвета | Внешняя или внутренняя, светодиодами |
| 2 | Информационная табличка (режимник). Одиночная (500х700). Не сплошная выклейка буквенными, цифровыми символами (знаками) из декоративной пленки | Фирменные цвета | Без подсветки |
| 3 | Указатель с наименованием улицы и номером дома (здания) (пункт 11.4.2 Решения Пермской городской Думы от 15.12.2020 № 277). Пластик, металл. | Синий: R-(0), G-(20), B-(120); белый | Возможна подсветка |
| 4 | Указатель номера подъезда и квартир (пункт 11.4.2 Решения Пермской городской Думы от 15.12.2020 № 277). Оргстекло, металл, пластик. | Синий: R-(0), G-(20), B-(120); белый | Возможна подсветка |
| 5 | Информационная табличка (режимник). Одиночная (500х700). Металл, пластик, оргстекло. | Фирменные цвета | Без подсветки |

## Условные обозначения

- единая горизонтальная ось размещения объектов
- место допустимого размещения средств размещения информации, рекламных конструкций
1 - номер позиции согласно Ведомости средств размещения информации, рекламных конструкций

| | | | | | | |
|---|---|---|---|---|---|---|
| | | | | | | 012-26-КП |
| | | | | | | Колерный паспорт по ул.Льва Шатрова, 32 в Свердловском районе г. Перми |
| Изм. | Кол.уч | Лист | №док. | Подпись | Дата | |
| Разработал | | Некрасова | | | 09.26 | Многоквартирный жилой дом с встроенными помещениями |
| | | | | | | Размещение средств размещения информации, рекламных конструкций. |

| Стадия | Лист | Листов |
|---|---|---|
| П | 9 | |

Некрасова Е.А.




СОГЛАСОВАНО
Заместитель начальника ДГА
- главный архитектор
«26» 10 2026 г.

Примечание:

1. Место размещения информации располагаются относительно условной прямой линии – единой горизонтальной оси. Местоположение оси на фасаде определяется как половина расстояния между верхним и нижним архитектурным элементом (окна, наличники, карниз, фриз и др.), выделяющимся (западающим, выступающим) из плоскости стены.
2. Размещение вывесок и рекламных конструкций должно осуществляться в границах места допустимого размещения средств размещения информации, рекламных конструкций, установленных данным колерным паспортом объекта капитального строительства.
3. Размещение вывесок по отношению друг к другу, их конфигурация, наполненность информацией должны соответствовать Стандартным требованиям к вывескам, их размещению и эксплуатации (далее - Стандартные требования), утвержденным Решением Пермской городской Думы от 15.12.2020 №277.
4. В случае, если планируемые к размещению вывески не соответствуют Стандартным требованиям и действующему колерному паспорту, требуется внесение изменений в колерный паспорт путем разработки нового колерного паспорта.
5. Максимальный размер информационных табличек – 0,5 м х 0,7 м (пункт 2.13 Стандартных требований).
6. Узел крепления каждого типа объекта информации разрабатывается отдельным рабочим проектом.
7. В случае размещения рекламной конструкции на фасаде здания, строения, сооружения, такая конструкция должна быть отражена в составе нового колерного паспорта, а ее размещение должно осуществляться в соответствии с действующим порядком установки эксплуатации рекламных конструкций на территории города Перми, утвержденным решением Пермской городской Думы от 27.01.2009 № 11, с последующим получением на установку и эксплуатацию рекламной конструкции в установленном порядке.
8. В случае возникновения спорных ситуаций с другими организациями в отношении мест размещения вывесок, расположенных не в границах занимаемого помещения, регулирование конфликта и окончательное решение по размещению вывесок той или иной претендующей организации принимает владелец данного объекта.
9. Маскирующие ограждения должны закрывать наружные блоки кондиционеров на главном фасаде здания. Они могут быть выполнены в виде экранов, решёток или корзин, состоящих из передней и боковых панелей с горизонтальными рейками. Ширина рейки — от 3 до 6 сантиметров, расстояние между рейками — также от 3 до 6 сантиметров.


Условные обозначения

- единая горизонтальная ось размещения объектов
- место допустимого размещения средств размещения информации, рекламных конструкций
1 - номер позиции согласно Ведомости средств размещения информации, рекламных конструкций


| | | | | | | | | |
|---|---|---|---|---|---|---|---|---|
| | | | | | | 012-26-КП | | |
| | | | | | | Колерный паспорт по ул.Льва Шатрова, 32 в Свердловском районе г. Перми | | |
| Изм. | Кол.уч | Лист | №док. | Подпись | Дата | | | |
| Разработал | | Некрасова | | | 09.26 | Многоквартирный жилой дом с встроенными помещениями | Стадия: П; Лист: 10; Листов: | |
| | | | | | | Размещение средств размещения информации, рекламных конструкций. | Некрасова Е.А. | |




Схема компоновки объемных букв и/или логотипов, относительно оси и места размещения средств размещения информации

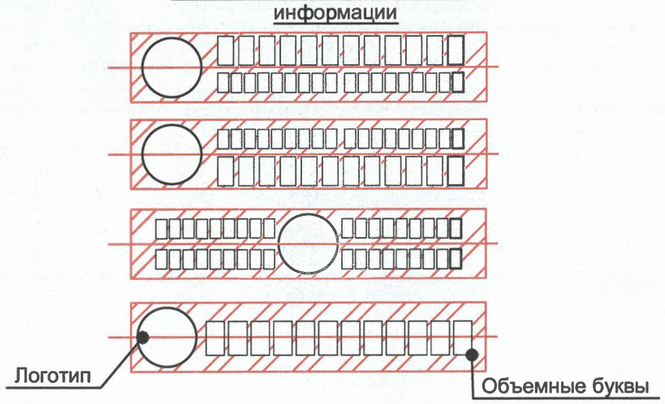


Узел крепления средств размещения информации

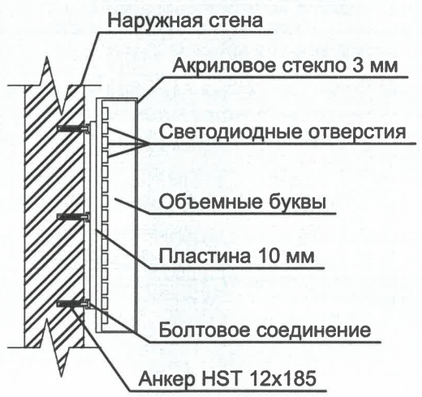


СОГЛАСОВАНО
Заместитель начальника ДГА
- главный архитектор
Дорашев С.А
«26» 10 2026 г.

Условные обозначения

- единая горизонтальная ось размещения объектов
- место допустимого размещения средств размещения информации, рекламных конструкций
1 - номер позиции согласно Ведомости средств размещения информации, рекламных конструкций

| | | | | | | | | |
|---|---|---|---|---|---|---|---|---|
| | | | | | | 012-26-КП | | |
| | | | | | | Колерный паспорт по ул.Льва Шатрова, 32 в Свердловском районе г. Перми | | |
| Изм. | Кол.уч | Лист | №док. | Подпись | Дата | | | |
| Разработал | | Некрасова | | | 09.26 | Многоквартирный жилой дом с встроенными помещениями | Стадия: П | Лист: 11 | Листов: |
| | | | | | | Размещение средств размещения информации, рекламных конструкций. | Некрасова Е.А. | |

| Позиция согласно ведомости отделки фасадов | Координаты цвета: RAL 7042 | | |
|---|---|---|---|
| 12 | | C | 30 |
| | | M | 10 |
| | | Y | 20 |
| | | K | 40 |
| | | R | 143 |
| | | G | 150 |
| | | B | 149 |

| Позиция согласно ведомости отделки фасадов | Координаты цвета: RAL 9003 | | |
|---|---|---|---|
| 4, 5, 6, 7, 15 | | C | 0 |
| | | M | 0 |
| | | Y | 0 |
| | | K | 0 |
| | | R | 244 |
| | | G | 248 |
| | | B | 244 |

| Позиция согласно ведомости отделки фасадов | Координаты цвета: RAL 7004 | | |
|---|---|---|---|
| 6, 8, 9 | | C | 0 |
| | | M | 0 |
| | | Y | 0 |
| | | K | 45 |
| | | R | 158 |
| | | G | 160 |
| | | B | 161 |

| Позиция согласно ведомости отделки фасадов | Координаты цвета: RAL 050 60 30 | | |
|---|---|---|---|
| 2, 10 | | C | 19 |
| | | M | 45 |
| | | Y | 55 |
| | | K | 13 |
| | | R | 191 |
| | | G | 138 |
| | | B | 107 |

| Позиция согласно ведомости отделки фасадов | Координаты цвета: RAL 070 80 10 | | |
|---|---|---|---|
| 2 | | C | 18 |
| | | M | 16 |
| | | Y | 28 |
| | | K | 4 |
| | | R | 210 |
| | | G | 202 |
| | | B | 182 |

| Позиция согласно ведомости отделки фасадов | Координаты цвета: RAL 8017 | | |
|---|---|---|---|
| 11 | | C | 60 |
| | | M | 80 |
| | | Y | 80 |
| | | K | 80 |
| | | R | 68 |
| | | G | 50 |
| | | B | 45 |

| Позиция согласно ведомости отделки фасадов | Координаты цвета: RAL 7003 | | |
|---|---|---|---|
| 3 | | C | 30 |
| | | M | 20 |
| | | Y | 40 |
| | | K | 40 |
| | | R | 122 |
| | | G | 123 |
| | | B | 109 |

СОГЛАСОВАНО
Заместитель начальника ДГА
- главный архитектор
Карасев С.А
« 26 » 10 2026 г.

ПРИМЕЧАНИЕ:

Цвета в стандарте RAL и цветовой палитре CMYK, RGB приведены с сайта https://colorscheme.ru/ (каталог цветов RAL CLASSIC, RAL DESIGN).

| Изм. | Кол.уч | Лист | №док. | Подпись | Дата | 012-26-КП | | | |
|---|---|---|---|---|---|---|---|---|---|
| | | | | | | Колерный паспорт по ул.Льва Шатрова, 32 в Свердловском районе г. Перми | | | |
| Разработал | | Некрасова | | | 09.26 | Многоквартирный жилой дом с встроенными помещениями | Стадия | Лист | Листов |
| | | | | | | | П | 12 | |
| | | | | | | Эталоны колеров | Некрасова Е.А. | | |