ООО "Альба"

№ 059-08/204-01-06/36-33 от 08.09.2026

Заказчик: МАДОУ "ЦЕНТР РАЗВИТИЯ РЕБЕНКА - ДЕТСКИЙ САД № 268"

ПАСПОРТ ВНЕШНЕГО ОБЛИКА (КОЛЕРНЫЙ ПАСПОРТ) ОБЪЕКТА КАПИТАЛЬНОГО СТРОИТЕЛЬСТВА

(за исключением объектов, строительство которых не завершено)
(далее - колерный паспорт)

АДРЕС ОБЪЕКТА: г.Пермь, административный район Дзержинский, улица Петропавловская, здание (строение) № 80

шифр: 21-1-2026-КП

ПЕРМЬ 2026г.

Ведомость чертежей, отображающих архитектурные решения

ЛИСТ	НАИМЕНОВАНИЕ	ПРИМЕЧАНИЯ
1	Общие данные (начало)	
2	Общие данные (продолжение)	
3	Общие данные (конец)	
4-5	Существующее состояние фасадов (фотофиксация)	
6	Главный фасад 1-6	
7	Боковой фасад А-В, В-А	
8	Дворовой фасад 6-1	
9	Фасады в осях А-Б, Б-А	
10	Размещение средств размещения информаций, рекламных конструкций	
11	Архитектурная подсветка. Главный фасад	
12	Архитектурная подсветка. Фасад в осях А-Б, Б-А	
13	Эталоны колеров	

Пояснительная записка.

Объект капитального строительства - здание детского сада МАДОУ "ЦЕНТР РАЗВИТИЯ РЕБЕНКА - ДЕТСКИЙ САД № 268"
по адресу: г.Пермь, административный район Дзержинский, улица Петропавловская, здание (строение) № 80
Год постройки и ввода в эксплуатацию: 1960 г.
В плане здание сложной конфигурации.
Несущие стены: кирпичные.
Кровля: вальмовая, плоская.
Ранее разработанные колерные паспорта: не разрабатывались.
Нахождение в границах территории объектов культурного наследия: согласно Приказу Министерства культуры, молодежной политики и массовых коммуникаций Пермского края от 08.12.2015 N СЭД-27-01-10-1030 (ред. от 04.12.2025) "О включении выявленного объекта культурного наследия "Проспект им. Ленина" в Единый государственный реестр объектов культурного наследия (памятников истории и культуры) народов Российской Федерации" от 8 декабря 2015 г. № СЭД-27-01-10-1030 (далее - Приказ) объект входит в границы достопримечательного места "Проспект им. Ленина" ДМ-03.
Здание детского сада индивидуальным объектом культурного наследия не является.

Согласно п. 3.6.9 приложения 3 Приказа ремонт, капитальный ремонт, реконструкция не отнесенных к предмету охраны достопримечательных мест зданий, строений, сооружений (без изменения их объемно-пространственных характеристик и при соблюдении требований к оформлению фасадов).
Настоящим колерным паспортом:

- Определяются типы и виды отделки, и их цветовые решения;
- Устанавливаются виды и места размещения средств размещения информации, рекламных конструкций.

Цветовое решение и применяемые материалы обеспечивают комплексное решение всех элементов фасадов, единство архитектурного облика здания. Средства размещения информации, рекламные конструкции не нарушат архитектурный облик здания.

Средства размещения информации, рекламные конструкции, не соответствующие типу и местам их возможного размещения, подлежат демонтажу.

В соответствии с Градостроительным кодексом Российской Федерации, решением Пермской городской Думы от 15.12.2020 № 277 «Об утверждении Правил благоустройства территории города Перми» и постановлением администрации города Перми от 22.02.2017 № 130 «Об утверждении формы и Порядка согласования паспорта внешнего облика объекта капитального строительства (колерного паспорта) объекта капитального строительства (за исключением объектов, строительство которых не завершено)» колерные паспорта либо их изменения не являются разрешительной документацией на строительство, реконструкцию объекта капитального строительства; не являются правовым основанием на устройство пристроек, навесов, козырьков и других архитектурных элементов объекта капитального строительства.

До начала проведения работ по реконструкции, ремонту объекта капитального строительства, земляных и строительных работ по сооружению необходимо разработать и согласовать с органом исполнительной власти, осуществляющим функции в области охраны объектов культурного наследия, раздел об обеспечении сохранности объекта культурного наследия в соответствии с п.2 ст.36 Федерального закона от 25.06.2002 № 73-ФЗ «Об объектах культурного наследия (памятниках истории и культуры) народов Российской Федерации».

При проведением капитального ремонта здания в сроки, установленные пунктом 11.3 Правил благоустройства для зданий, расположенных в границах городского центра и обращенных одним из фасадов на территорию общего пользования, капитальных объектов, обращенных одним из фасадов на улицу особого градостроительного значения-магистраль городского значения (не реже 1 раза в 5 лет после дня ввода в эксплуатацию капитальных объектов при строительстве, реконструкции или после дня подписания документа о приемке выполненных работ по Текущему ремонту, Капитальному ремонту капитальных объектов) необходима разработка колерного паспорта здания, предусматривающего отделку фасада и цветовое решение, соответствующие требованиям Правил благоустройства в редакции решения Пермской городской Думы от 22.10.2024 № 177.

СОГЛАСОВАНО
Заместитель начальника ДГА
- главный архитектор
Бадаев С.А
«16» 11 2026 г.

						21-1-2026-КП		
						Колерный паспорт по ул. Петропавловская, № 80, Дзержинского района, г. Перми.		
Изм.	Кол.уч.	Лист	№Док.	Подп.	Дата			
Разраб.		Селецова П.М			09.26	Здание детского сада	Стадия	Лист	Листов
Проверил.		Гуриков А.О			09.26		П	1	13
						Общие данные (начало)	ООО "Альба"		

Ведомость отделки фасадов

ПОЗ.	ЭЛЕМЕНТ ФАСАДА	ЭТАЛОН ЦВЕТА	ОБОЗНАЧ.	ВИД ОТДЕЛКИ	ПРИМ.
1	Основное поле стен (тип 1)		RAL 070 85 05	Покраска по штукатурке/ кирпичу	
2	Декоративные вставки (тип 1) Графическое изображение		RAL 050 60 30	Покраска по штукатурке/ кирпичу	
3	Основное поле стен (тип 2)		RAL 240 80 50	Покраска по штукатурке/ кирпичу	
4	Декоративные вставки (тип 2) Графическое изображение		RAL 7037	Покраска по штукатурке/ кирпичу	
5	Метал. лестницы, стойки и поручни, метал. решетки		RAL 7037	Покраска по металлу	
6	Двери		RAL 7037	Покраска по металлу	
7	Кровля (тип 1)		RAL 7004	Фальцевые панели	
8	Отливы окон, водосточные желоба		RAL 9003	Оцинкованная сталь с полимерным покрытием	
9	Оконные переплеты, переплеты входной группы		RAL 9003	ПВХ	
10	Вент. выводы, слуховые окна		RAL 7004	Оцинкованная сталь с полимерным покрытием	
11	Кабель канал		RAL 240 80 05	ПВХ	
12	Цоколь, валик		RAL 050 60 30	Покраска по штукатурке	
13	Декоративные вставки (тип 3) Графическое изображение		RAL 7004	Покраска по штукатурке/ кирпичу	
14	Отлив цоколя		RAL 7004	Оцинкованная сталь с полимерным покрытием	
15	Откосы		RAL 9003	Покраска по штукатурке	
16	Козырьки входных групп трапеции		RAL 7004	Оцинкованная сталь с полимерным покрытием	
17	Карниз, низ ж\б плит		RAL 9003	Покраска по ж\б плите	
18	Кровля (тип 2).		———	Наплавляемый материал	
19	Покрытие ступеней		———	Бетон\резиновая крошка	
20	Декоративные вставки (тип 3) Графическое изображение		RAL 250 50 20	Покраска по штукатурке/ кирпичу	

СОГЛАСОВАНО
Заместитель начальника ДГА
- главный архитектор
Карасев С.А
«06» 11 2026 г.

Изм.	Кол.уч.	Лист	№Док.	Подп.	Дата	21-1-2026-КП			
						Колерный паспорт по ул. Петропавловская, № 80, Дзержинского района, г. Перми.			
Разраб.		Секлецова П.М			09.26	Здание детского сада	Стадия	Лист	Листов
Проверил.		Гуриков А.О			09.26		П	2	13
						Общие данные (продолжение)	ООО "Альба"		

Инструкция о порядке производства работ, связанных с окраской фасадов и всех наружных частей зданий, сооружений, строений, расположенных на территории города Перми

1. Окраска (отделка) фасадов и всех наружных частей зданий, сооружений, строений, расположенных на территории города Перми, может производиться лишь на основании паспорта внешнего облика объекта капитального строительства (колерного паспорта), согласованного с департаментом градостроительства и архитектуры администрации г. Перми (далее – ДГА).

2. До начала процесса окраски (отделки) здания или какого-либо сооружения должны быть произведены работы по капитальному ремонту всех без исключения его наружных частей, подлежащих окраске.

3. До начала ремонта зданий, имеющих газосветовую рекламу, сообщить рекламораспространителю о предстоящих работах на фасаде здания с целью сохранения вывесок либо их демонтажа.

4. Полуразрушенные и разрушенные архитектурные художественно-скульптурные элементы фасада: карнизы, фризы, колонны, пилястры, сандрики, кронштейны, обрамления проемов, различные лепные украшения, барельефы, мозаика, художественная роспись и т.п. подлежат обязательному восстановлению в своем первоначальном виде. Категорически запрещается производить окраску здания без предварительного восстановления указанных элементов декора фасада.

5. Металлические поверхности отдельных элементов фасада: чугунные решетки, ограждения балконов и лестниц, элементы входных групп, двери, кронштейны и прочие архитектурно-художественные элементы фасада перед окраской очищаются от грязи, ржавчины, старой краски и покрываются вновь атмосферостойкой краской для металлических поверхностей.

6. В соответствии с выданными образцами цвета (колерами) на окраску (отделку) здания организация, производящая ремонт здания, составляет пробные образцы цвета, которые наносятся на подготовленную для покраски поверхность стены в уровне 1-го этажа здания (не выше 1,5 метров от земли).

7. Проверку и согласование пробного образца цвета (выкрас колера) производит уполномоченный представитель ДГА. Без указанных проверки и согласования производить окраску (отделку) фасадов здания категорически запрещается.

8. Домоуправления, организации и учреждения, производящие окраску (отделку) и связанный с нею ремонт фасадов здания, несут ответственность за выполнение настоящей инструкции и могут быть привлечены к административной ответственности за ее нарушение в соответствии со статьей 6.8.2 «Нарушение требований к внешнему виду фасадов зданий, строений, сооружений» Закона Пермского края от 06.04.2015 № 460-ПК «Об административных правонарушениях в Пермском крае».


9. По всем вопросам, связанным с производством работ, необходимо обращаться в ДГА по адресу: г. Пермь, ул. Сибирская, 15, каб. 117, тел. 212-76-98.

Ведомость ссылочных и прилагаемых документов

ОБОЗНАЧЕНИЕ	НАИМЕНОВАНИЕ	ПРИМЕЧАНИЕ
Постановление администрации города Перми от 22.02.2017г. № 130	«Об утверждении формы и Порядка согласования паспорта внешнего облика (колерного паспорта) объекта капитального строительства (за исключением объектов, строительство которых не завершено)»	
Решением Пермской городской Думы от 15.12.2020 № 277	«Об утверждении Правил благоустройства территории города Перми»	
Приказ минестерства культуры Пермского края от 08.12.2015 №СЭД-27-01-10-1030	«О включении выявленного объекта культурного наследия «Проспект им. Ленина» в Единый государственный реестр объектов культурного наследия (памятников истории и культуры) народов Российской Федерации»	ДМ-03

СОГЛАСОВАНО
Заместитель начальника ДГА
- главный архитектор
Карпин С.А
« 16 » 11 2026 г.

Ситуационный план

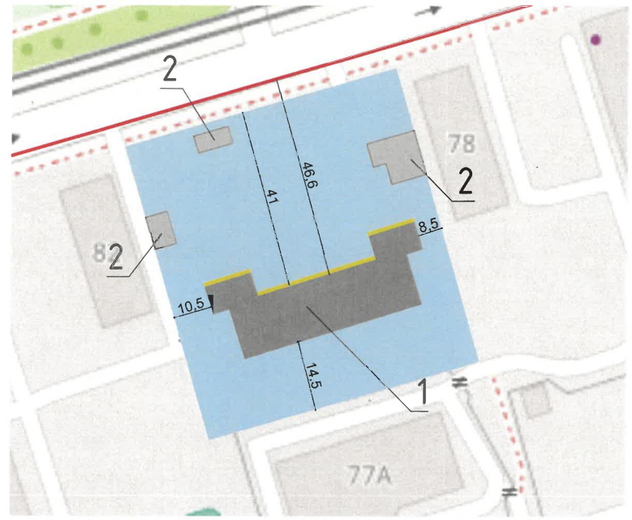

Условные обозначения

1 - Здание, расположенное по адресу: г. Пермь, Дзержинскиий район по ул. Петропавловская № 80. Кадастровый номер: 59:01:4410060:555

2 - Сооружения расположенные на территории здания


- фасады с местами размещения средств информации, рекламных конструкций

- красные линии

-земельный участок с кадастровым номером: 59:01:4410060:18

М - расстояние от объекта до границ земельного участка и\или красных линий

План координационных осей

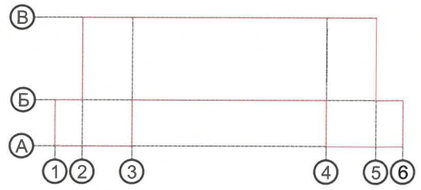

Ул., Петропавловская

Изм.	Кол.уч.	Лист	№Док.	Подп.	Дата	21-1-2026-КП			
						Колерный паспорт по ул. Петропавловская, № 80, Дзержинского района, г. Перми.			
Разраб.		Секлецова П.М			09.26	Здание детского сада	Стадия	Лист	Листов
Проверил.		Гуриков А.О			09.26		П	3	13
						Общие данные (конец)	ООО "Альба"		

Главный фасад в осях 1-4



Боковой фасад в осях А-В



Дворовой фасад в осях 4-1



Боковой фасад в осях В-А



Фотофиксация выполнена: август 2026

СОГЛАСОВАНО
Заместитель начальника ДГА
- главный архитектор
Карась С.А
«01» 11 2026 г.

						21-1-2026-КП		
						Колерный паспорт по ул. Петропавловская, № 80, Дзержинского района, г. Перми.		
Изм.	Кол.уч.	Лист	№Док.	Подп.	Дата			
Разраб.		Секлецова П.М			09.26	Здание детского сада	Стадия	Лист	Листов
Проверил.		Гуриков А.О			09.26		П	4	13
						Существующее состояние фасадов (фотофиксация)	ООО "Альба"		

Главный фасад в осях 1-4



Главный фасад в осях 1-4



Дворовой фасад в осях 4-1



Дворовой фасад в осях 4-1




Боковой фасад в осях А-В



СОГЛАСОВАНО
Заместитель начальника ДГА
- главный архитектор
Карасев С.А
«06» 11 2026 г.

Фотофиксация выполнена: август 2026

						21-1-2026-КП		
						Колерный паспорт по ул. Петропавловская, № 80, Дзержинского района, г. Перми.		
Изм.	Кол.уч.	Лист	№Док.	Подп.	Дата			
Разраб.		Секлецова П.М			09.26	Здание детского сада	Стадия	Лист	Листов
Проверил.		Гуриков А.О			09.26		П	5	13
						Существующее состояние фасадов (фотофиксация)	ООО "Альба"		

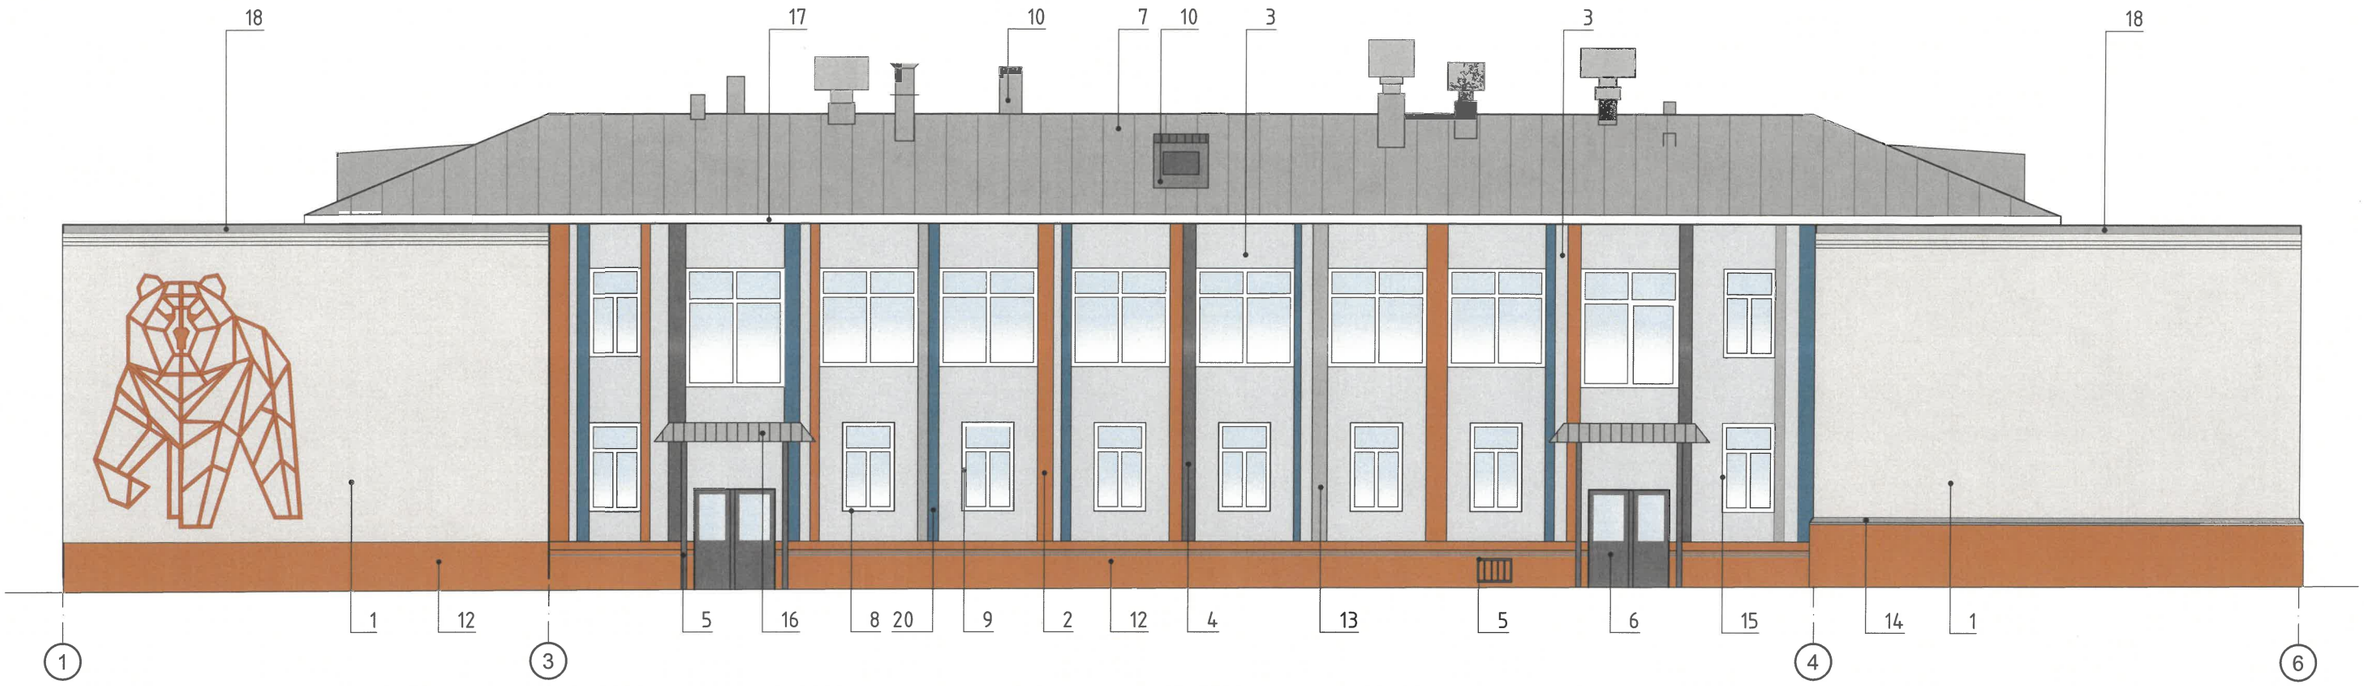

Примечание:

1. В соответствии с Приказом Министерства культуры, молодежной политики и массовых коммуникаций Пермского края от 08.12.2015 N СЭД-27-01-10-1030 (ред. от 04.12.2025) "О включении выявленного объекта культурного наследия "Проспект им. Ленина" в Единый государственный реестр объектов культурного наследия (памятников истории и культуры) народов Российской Федерации" от 8 декабря 2015 г. № СЭД-27-01-10-1030 (далее - Приказ) предельно допустимый размер выступа элементов зданий и сооружений из плоскости наружной стены фасада здания (крыльца, навесы, эркеры, балконы), выходящих на исторические линии застройки, боковые фасады, примыкающие к линиям исторической застройки: не более 1,2 м.
2. Согласно данному Приказу предельный максимальный уклон кровель: не более 25 градусов.
3. Согласно п. 3.3 приложения 3 Приказа: ограничения использования фасадов, расположенных вдоль исторических линий застройки, а также боковых фасадов, примыкающих к историческим линиям застройки:
- отделка фасадов осуществляется в соответствии с паспортами внешнего облика объектов капитального строительства (колерными паспортами), утвержденными органом местного самоуправления в установленном порядке на основании предмета охраны достопримечательного места;
- при отделке фасадов сохраняются и восстанавливаются элементы архитектурного декора, отнесенного к предмету охраны достопримечательного места.
- Цветовое решение фасадов определяется в соответствии с предметом охраны достопримечательного места.

Запрещается:
- частичная (фрагментарная) отделка фасадов, если такая окраска не описана в предмете охраны достопримечательного места;
- изменение архитектурных элементов и деталей фасадов, отнесенных к предмету охраны достопримечательного места;
- остекление, изменение исторического внешнего вида ограждений балконов, лоджий, изменение материала, рисунка и цвета оконных переплетов, отнесенных к предмету охраны достопримечательного места;
- сооружение внешних тамбуров входных групп;
- устройство входов, въездов в помещения, расположенные ниже уровня первого этажа;
- размещение антенн, наружных блоков вентиляции и кондиционирования, вентиляционных труб, элементов систем газоснабжения и других технологических элементов зданий и сооружений. Антенны, наружные блоки вентиляции и кондиционирования, вентиляционные трубы, элементы системы газоснабжения и другие технологические элементы зданий и сооружений могут размещаться исключительно на кровле объектов капитального строительства компактными упорядоченными группами с использованием единой несущей основы, в том числе с устройством ограждения, а также на фасадах, не обращенных к историческим линиям улиц и не примыкающих к ним
4. Предусмотреть прокладку линий связи и линий электропередач подземным способом при невозможности устройства руководствоваться п. 11.1.4 и 11.1.5 Правил благоустройства


Условные обозначения:


1 - выноска и номер согласно вдомости отделки фасада на листе 1

1 - Координационная ось

СОГЛАСОВАНО
Заместитель начальника ДГА
- главный архитектор
« 06 » 11 2026 г.

Изм.	Кол.уч.	Лист	№Док.	Подп.	Дата	21-1-2026-КП			
						Колерный паспорт по ул. Петропавловская, № 80, Дзержинского района, г. Перми.			
Разраб.		Секлецова П.М			09.26	Здание детского сада	Стадия	Лист	Листов
Проверил.		Гуриков А.О			09.26		П	6	13
						Главный фасад 1-6	ООО "Альба"		

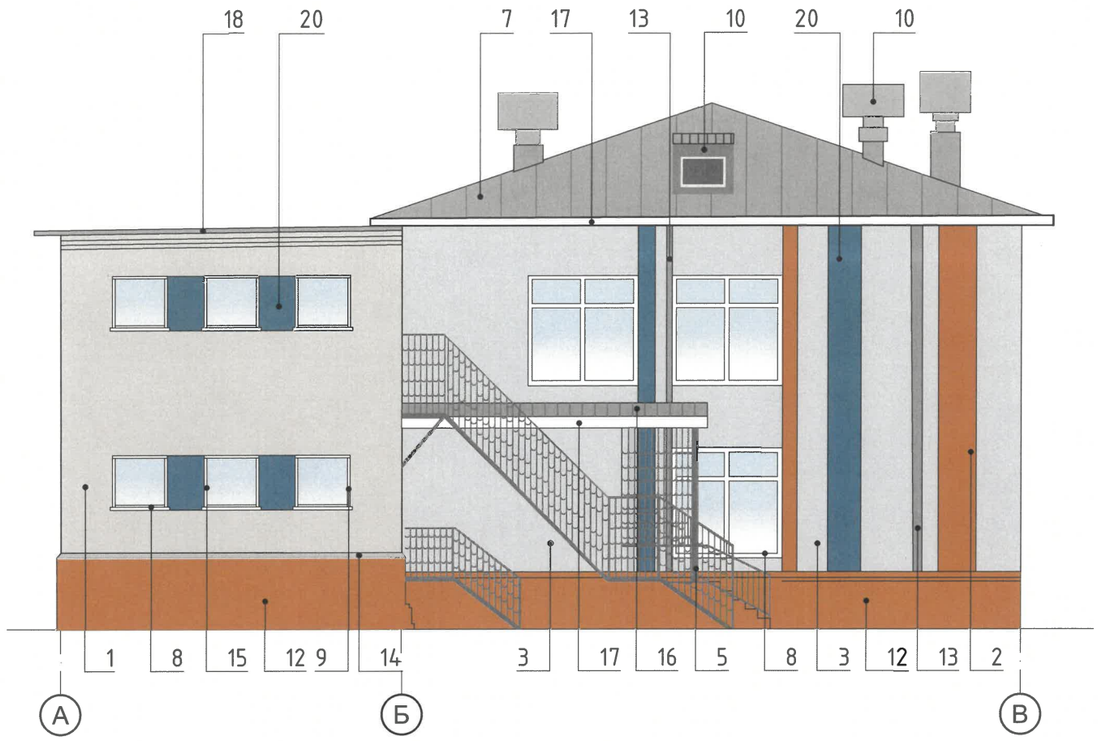

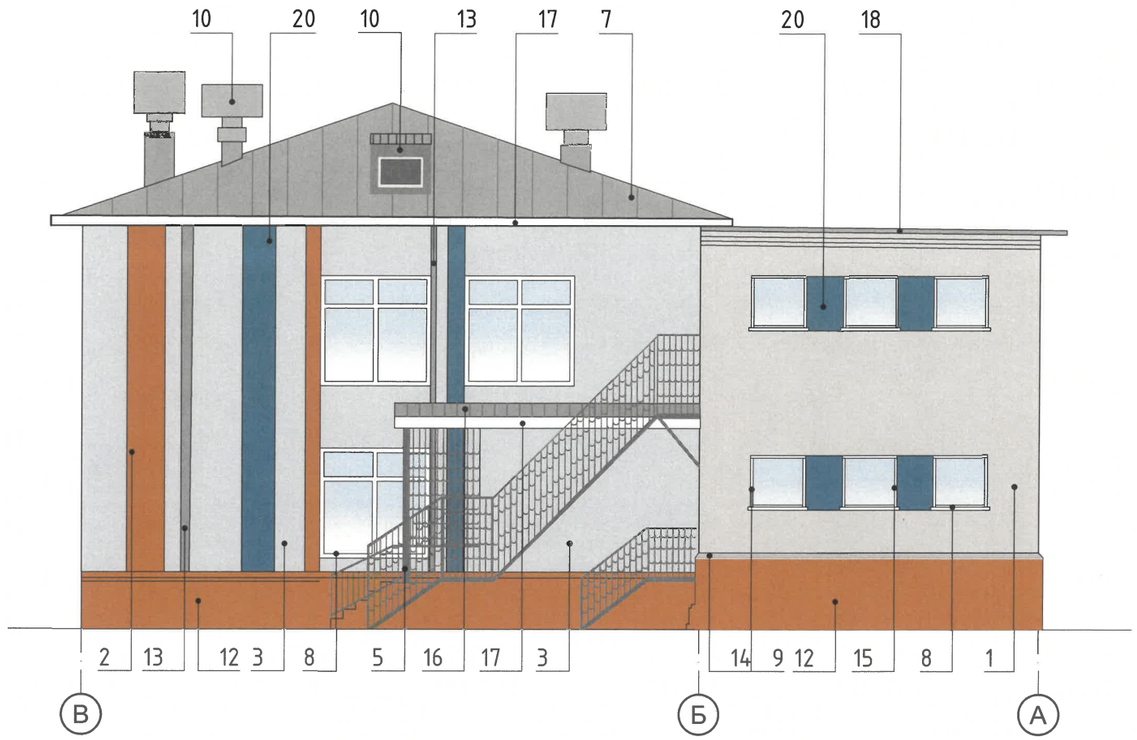

СОГЛАСОВАНО
Заместитель начальника ДГА
главный архитектор
«06» 11 2026 г.

Условные обозначения:

1 - выноска и номер согласно вдомости отделки фасада на листе 1


1 - Координационная ось

Примечание:

1. Условия устройства и переустройства входных групп см. лист 5.
2. Условия устройства систем кондиционирования см. лист 7.

						21-1-2026-КП		
						Колерный паспорт по ул. Петропавловская, № 80, Дзержинского района, г. Перми.		
Изм.	Кол.уч.	Лист	№Док.	Подп.	Дата			
Разраб.		Секлецова П.М			09.26	Здание детского сада	Стадия	Лист	Листов
Проверил.		Гуриков А.О			09.26		П	7	13
						Боковой фасад А-В, В-А.	ООО "Альба"		

Дворовой фасад 6-1

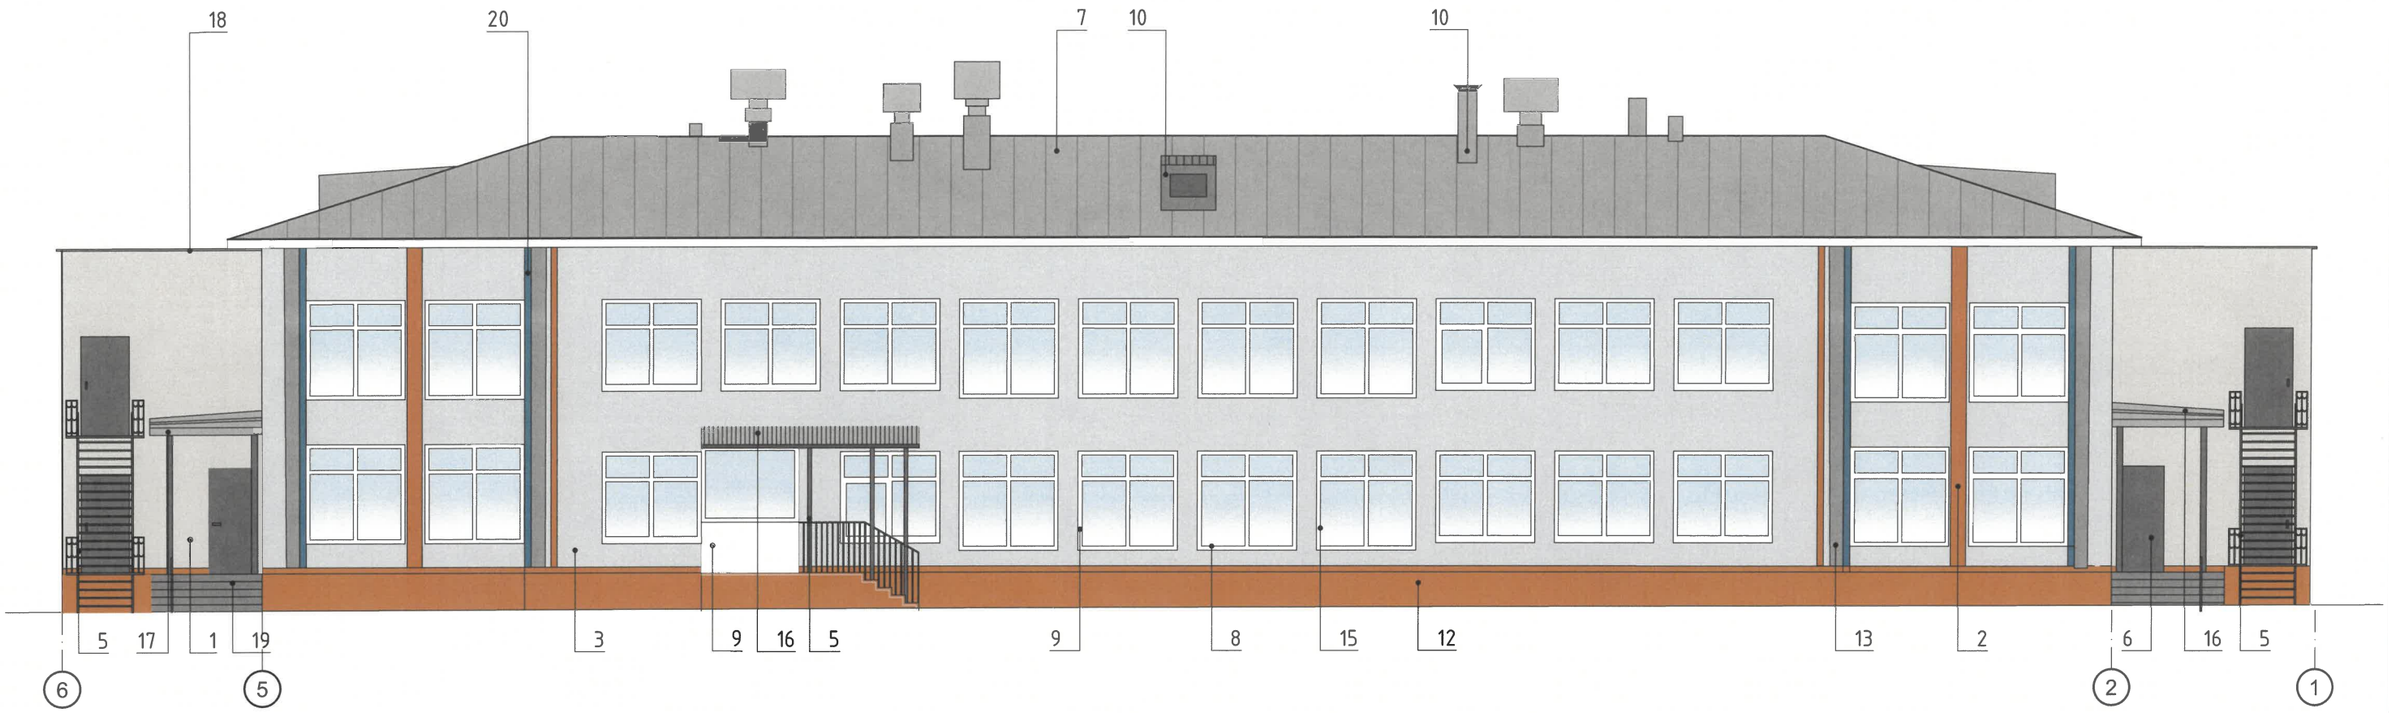

СОГЛАСОВАНО
Заместитель начальника ДГА
- главный архитектор
Карпов С.А
«06» 11 2026 г.

Условные обозначения:


1 - выноска и номер согласно вдомости отделки фасада на листе 1


1 - Координационная ось

Примечание:

1. Согласно Приказом Министерства культуры, молодежной политики и массовых коммуникаций Пермского края от 08.12.2015 N СЭД-27-01-10-1030 (ред. от 04.12.2025) "О включении выявленного объекта культурного наследия "Проспект им. Ленина" в Единый государственный реестр объектов культурного наследия (памятников истории и культуры) народов Российской Федерации" от 8 декабря 2015 г. № СЭД-27-01-10-1030 (далее - Приказ) запрещается размещение антенн, наружных блоков вентиляции и кондиционирования, вентиляционных труб, элементов систем газоснабжения и других технологических элементов зданий и сооружений. Антенны, наружные блоки вентиляции и кондиционирования, вентиляционные трубы, элементы системы газоснабжения и другие технологические элементы зданий и сооружений могут размещаться исключительно на кровле объектов капитального строительства компактными упорядоченными группами с использованием единой несущей основы, в том числе с устройством ограждения, а также на фасадах, не обращенных к историческим линиям улиц и не примыкающих к ним.
2. Требования к размещению наружных блоков систем кондиционирования, маскирующих ограждений наружных блоков систем кондиционирования на фасадах капитальных объектов установлены пунктом 11.9 Правил благоустройства территории города Перми, утвержденных решением Пермской городской Думы от 15.12.2020 № 277.

						21-1-2026-КП			
						Колерный паспорт по ул. Петропавловская, № 80, Дзержинского района, г. Перми.			
Изм.	Кол.уч.	Лист	№Док.	Подп.	Дата				
Разраб.		Секлецова П.М			09.26	Здание детского сада	Стадия	Лист	Листов
Проверил.		Гуриков А.О			09.26		П	8	13
						Дворовой фасад 6-1	ООО "Альба"		

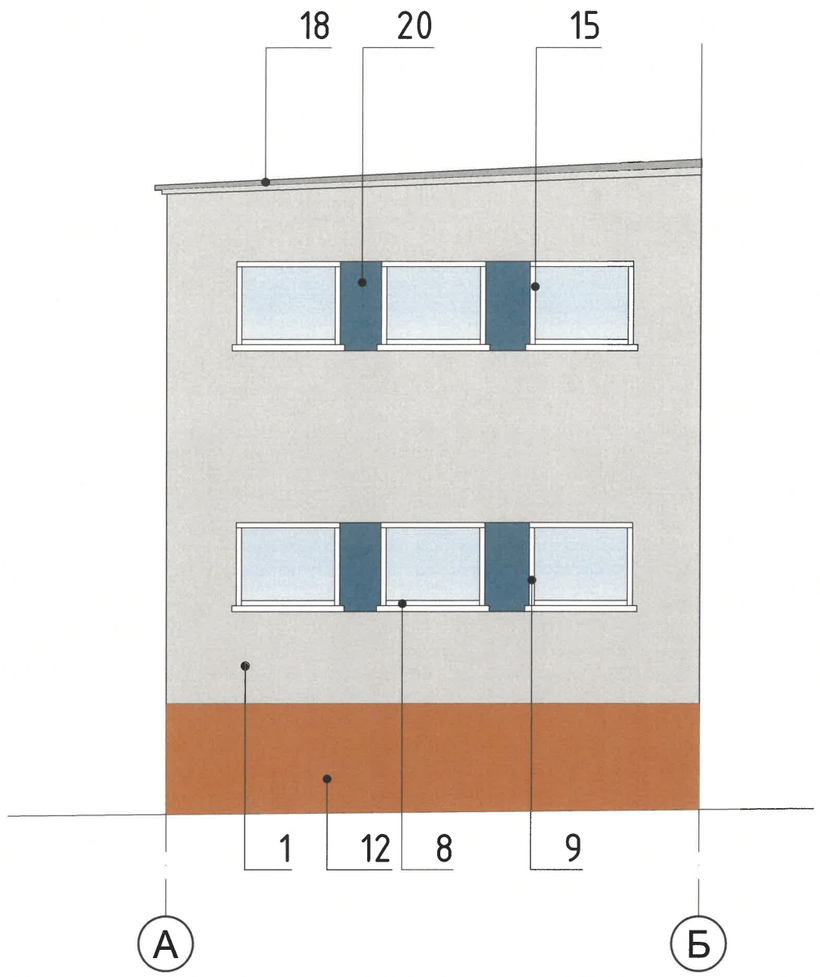

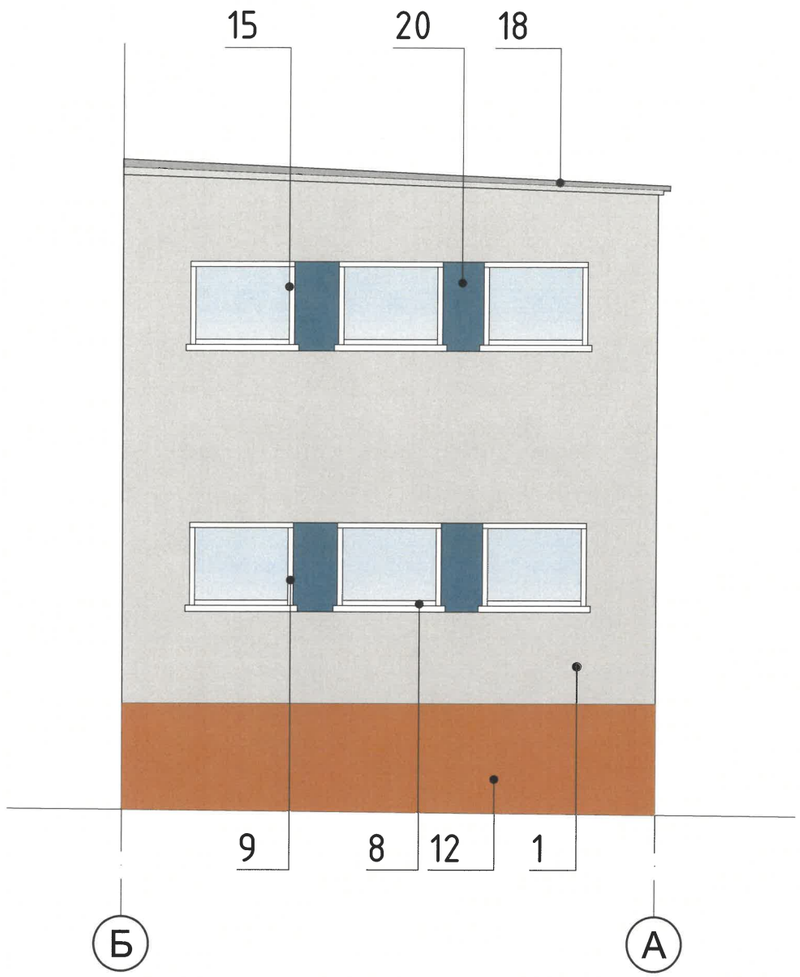

Условные обозначения:

1 - выноска и номер согласно вдомости отделки фасада на листе 1

1 - Координационная ось

СОГЛАСОВАНО
Заместитель начальника ДГА
- главный архитектор
Карпов С.А
«06» 11 2026 г.

Примечание:

1. Условия устройства и переустройства входных групп см. лист 5.
2. Условия устройства систем кондиционирования см. лист 7.

						21-1-2026-КП		
						Колерный паспорт по ул. Петропавловская, № 80, Дзержинского района, г. Перми.		
Изм.	Кол.уч.	Лист	№Док.	Подп.	Дата			
Разраб.		Секлецова П.М			09.26	Здание детского сада	Стадия	Лист	Листов
Проверил.		Гуриков А.О			09.26		П	9	13
						Фасады в осях А-Б, Б-А	ООО "Альба"		



Условные обозначения:

1 - выноска и номер позиции согласно ведомости средств размещения информации, рекламных конструкций

- место допустимого размещения средств размещения информации, рекламных конструкций

мм -высота допустимого места размещения средств размещения информации, рекламных конструкций

- ось привязки

Примечание:

1. Согласно Приказу Министерства культуры, молодежной политики и массовых коммуникаций Пермского края от 08.12.2015 N СЭД-27-01-10-1030 (ред. от 04.12.2025) "О включении выявленного объекта культурного наследия "Проспект им. Ленина" в Единый государственный реестр объектов культурного наследия (памятников истории и культуры) народов Российской Федерации" от 8 декабря 2015 г. № СЭД-27-01-10-1030 (далее - Приказ) запрещается:
   - размещение рекламных конструкций и вывесок с размером информационного поля, превышающим 1,2 м по короткой стороне или 1,8 метра по длинной стороне, за исключением вывесок в виде отдельных накладных букв без использования подложки, размещаемых на фасадах;
   - размещение на фасадах рекламных конструкций и вывесок, совокупная площадь которых превышает 5% площади фасада;
   - размещение рекламных конструкций и вывесок, перекрывающих архитектурные элементы фасадов зданий;
   - размещение рекламных конструкций и вывесок на кровлях и парапетах кровель зданий.

2. Места размещения информации располагаются относительно условной прямой линии - единой горизонтальной оси. Местоположение оси на фасаде определяется как половина расстояния между верхним и нижним архитектурным элементом (окна, наличники, карниз, фриз и др.), выделяющимся (западающим, выступающим) из плоскости стены.
3. Размещение вывесок и рекламных конструкций должно осуществляться в границах места допустимого размещения средств размещения информации, рекламных конструкций, установленных данным колерным паспортом объектом капитального строительства.
4. Размещение вывесок по отношению друг к другу, их конфигурация, наполненность информацией должны соответствовать Стандартным требованиям к вывескам, их размещению и эксплуатации (далее - Стандартные требования), утвержденным Решением Пермской городской Думы от 15.12.2020 №277.
5. В случае, если планируемые к размещению вывески не соответствуют типу и местам размещения средства размещения информации, рекламных конструкций колерного паспорта, потребуется внесение изменений в настоящий колерный паспорт.
6. Максимальный размер информационных табличек - 0,5 м х 0,7 м (пункт 2.13 Стандартных требований).
7. Узел крепления каждого типа объекта информации разрабатывается отдельным рабочим проектом.
8. В случае размещения рекламной конструкции на фасаде здания, строения, сооружения, такая конструкция должна быть отражена в составе нового колерного паспорта, а ее размещение должно осуществляться в соответствии с действующим порядком установки эксплуатации рекламных конструкций на территории города Перми, утвержденным решением Пермской городской Думы от 27.01.2009 № 11, с последующим получением на установку и эксплуатацию рекламной конструкции в установленном порядке.
9. В случае возникновения спорных ситуаций с другими организациями в отношении мест размещения вывесок, расположенных не в границах занимаемого помещения, регулирование конфликта и окончательное решение по размещению вывесок той или иной претендующей организации принимает владелец данного объекта.
10. Согласно Приказу Размещение рекламных конструкций и вывесок на фасадах, расположенных вдоль исторических линий застройки, а также боковых фасадах, примыкающих к историческим линиям застройки, кровлях таких зданий выполняется в соответствии с паспортами внешнего облика объектов капитального строительства, утвержденными органом местного самоуправления в установленном порядке на основании предмета охраны достопримечательного места.

СОГЛАСОВАНО
Заместитель начальника ДГА
- главный архитектор
Карасев С.А
«06» 11 2026 г.

Поз.	Наименование, тип рекламы	Эталон цвета	Наличие, тип подсветки
1	Информационная табличка (режимник). Одиночная (600х400). Лазерная печать/уф-печать на пластике,	Фон – золотой, буквы – черные (не накладные), изображение Герба города Перми в соответствии с решением Пермской городской Думы от 09.06.1998 № 113 «О Гербе города Перми»	Без подсветки
2	Указатель с наименованием улицы и номером дома (здания) (пункт 11.4.2 Решения Пермской городской Думы от 15.12.2020 № 277). Пластик, металл.	Синий: R-(0), G-(20), B-(120); белый	Без подсветки

Изм.	Кол.уч.	Лист	№Док.	Подп.	Дата	21-1-2026-КП			
						Колерный паспорт по ул. Петропавловская, № 80, Дзержинского района, г. Перми.			
Разраб.		Секлецова П.М			09.26	Здание детского сада	Стадия	Лист	Листов
Проверил.		Гуриков А.О			09.26		П	10	13
						Размещение средств размещения информаций, рекламных конструкций	ООО "Альба"		



Условные обозначения:


- Контурная подсветка под металлические кассеты

СОГЛАСОВАНО
Заместитель начальника ДГА
- главный архитектор
Дарасов С.А
«06» 11 2026 г.

Примечание:

Согласно Правилам благоустройства территории города Перми, утверждённых 15.12.2020 № 277, на здании предлагается рассмотреть архитектурную подсветку и применить вид "карнизная подсветка". Цветовая температура выше 4000 к.

Изм.	Кол.уч.	Лист	№Док.	Подп.	Дата	21-1-2026-КП			
						Колерный паспорт по ул. Петропавловская, № 80, Дзержинского района, г. Перми.			
Разраб.		Секлецова П.М			09.26	Здание детского сада	Стадия	Лист	Листов
Проверил.		Гуриков А.О			09.26		П	11	13
						Архитектурная подсветка. Главный фасад.	ООО "Альба"		

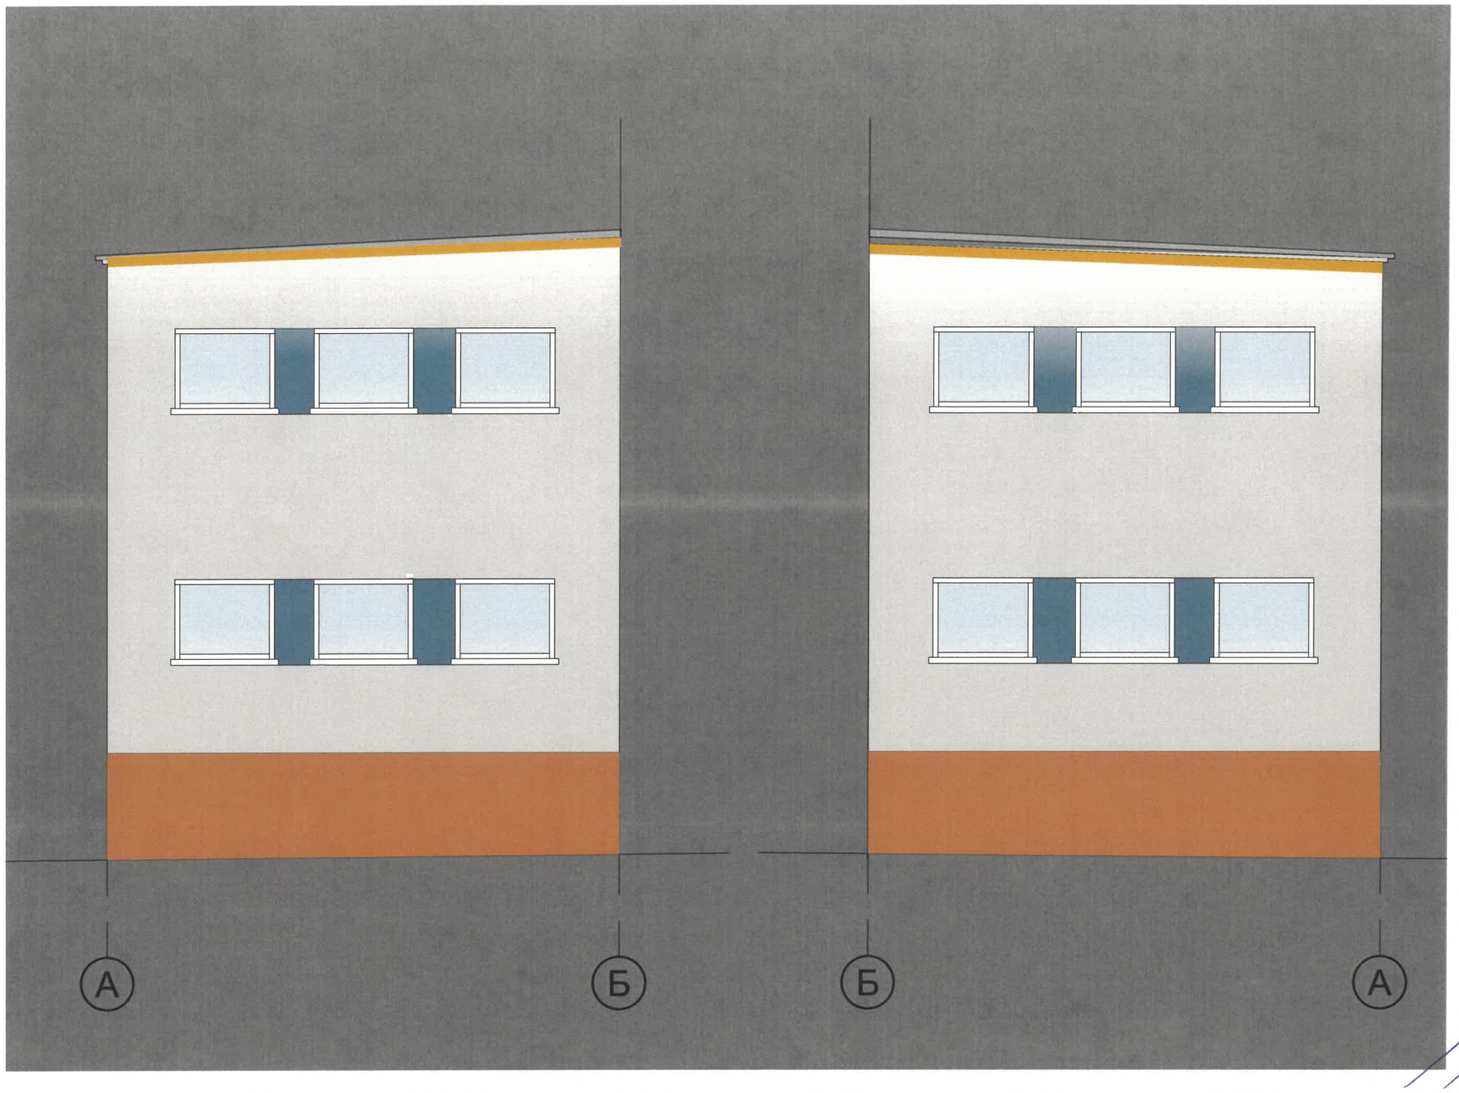

СОГЛАСОВАНО
Заместитель начальника ДГА
- главный архитектор
Карасев С.А
«06» 11 2026 г.

Условные обозначения:

- Контурная подсветка под металлические кассеты

Примечание:

Согласно правилам благоустройства территории города Перми, утверждённых 15.12.2020 № 277, на здании предлагается рассмотреть архитектурную подсветку и применить вид "карнизная подсветка". Цветовая температура выше 4000 к.

Изм.	Кол.уч.	Лист	№Док.	Подп.	Дата	21-1-2026-КП			
						Колерный паспорт по ул. Петропавловская, № 80, Дзержинского района, г. Перми.			
Разраб.		Секлецова П.М			09.26	Здание детского сада	Стадия	Лист	Листов
Проверил.		Гуриков А.О			09.26		П	12	13
						Архитектурная подсветка. Фасад в осях А-Б, Б-А.	ООО "Альба"		

Позиция ведомости отделки фасадов	RAL 070 85 05		
1		C	6
		M	6
		Y	13
		K	15
		R	216
		G	210
		B	198

Позиция ведомости отделки фасадов	RAL 050 60 30		
2, 12		C	19
		M	45
		Y	55
		K	13
		R	191
		G	138
		B	107

Позиция ведомости отделки фасадов	RAL 9003		
8, 9, 15, 17		C	0
		M	0
		Y	0
		K	0
		R	244
		G	248
		B	244

Позиция ведомости отделки фасадов	RAL 240 80 05		
3, 11		C	29
		M	14
		Y	15
		K	2
		R	189
		G	202
		B	208

Позиция ведомости отделки фасадов	RAL 7037		
4, 5, 6		C	30
		M	20
		Y	20
		K	40
		R	124
		G	127
		B	126

Позиция ведомости отделки фасадов	RAL 7004		
7, 10, 13, 14, 16		C	0
		M	0
		Y	0
		K	45
		R	158
		G	160
		B	161

Позиция ведомости отделки фасадов	RAL 250 50 20		
20		C	64
		M	40
		Y	19
		K	16
		R	93
		G	123
		B	154

СОГЛАСОВАНО
Заместитель начальника ДГА
- главный архитектор
Барсов С.А
«06» 11 2026 г.

Цвета в стандарте RAL и цветовой палитре CMYK, RGB приведены с сайта https://colorscheme.ru/ (каталог цветов RAL CLASSIC, RAL DESIGN).

Изм.	Кол.уч.	Лист	№Док.	Подп.	Дата	21-1-2026-КП			
						Колерный паспорт по ул. Петропавловская, № 80, Дзержинского района, г. Перми.			
Разраб.		Секлецова П.М			09.26	Здание детского сада	Стадия	Лист	Листов
Проверил.		Гуриков А.О			09.26		П	13	13
						Эталоны колеров	ООО "Альба"		