ООО "Альба"

N° 059-08/204-01-06/36-33 от 08.09.2026

Заказчик: МАДОУ "ЦЕНТР РАЗВИТИЯ РЕБЕНКА - ДЕТСКИЙ САД № 268"

ПАСПОРТ ВНЕШНЕГО ОБЛИКА (КОЛЕРНЫЙ ПАСПОРТ) ОБЪЕКТА КАПИТАЛЬНОГО СТРОИТЕЛЬСТВА

(за исключением объектов, строительство которых не завершено)
(далее - колерный паспорт)

АДРЕС ОБЪЕКТА: г.Пермь, административный район Дзержинский, улица Решетникова, здание (строение) № 30

шифр: 21-2-2026-КП

ПЕРМЬ 2026г.

Ведомость чертежей, отображающих архитектурные решения

ЛИСТ	НАИМЕНОВАНИЕ	ПРИМЕЧАНИЯ
1	Общие данные (начало)	
2	Общие данные (продолжение)	
3-4	Существующее состояние фасадов (фотофиксация)	
5	Главный фасад 1-4, Дворовой фасад 4-1	
6	Боковой фасад А-Г	
7	Боковой фасад Г-А	
8	Фасад в осях 1-2, 2-1	
9	Размещение средств размещения информаций, рекламных конструкций	
10-11	Архитектурная подсветка	
12	Эталон колеров	

Ведомость отделки фасадов

ПОЗ.	ЭЛЕМЕНТ ФАСАДА	ЭТАЛОН ЦВЕТА	ОБОЗНАЧ.	ВИД ОТДЕЛКИ	ПРИМ.
1	Покрытие козырьков (тип 1)		———	Наплавляемый материал	
2	Основное поле стен (тип 1)		RAL 050 50 30	Покраска по кирпичу/ штукатурке	
3	Перила, стойки, пожарная лестница		RAL 7005	Покраска по металлу	
4	Кровля		RAL 8017	Оцинкованная сталь с полимерным покрытием	
5	Цоколь, стенки лестниц		RAL 040 40 20	Покраска по штукатурке	
6	Основное поле стен (тип 2)		RAL 1013	Покраска по кирпичу/ штукатурке	
7	Оконные переплеты, переплеты входной группы		RAL 9003	ПВХ	
8	Двери металлические		RAL 8011	Покраска атмосферостойкой краской по металлу	
9	Откосы		RAL 9003	Штукатурка, покраска	
10	Отливы, водостоки		RAL 9003	Оцинкованная сталь с полимерным покрытием	
11	Вент. выводы, слуховые окна		RAL 8017	Оцинкованная сталь с полимерным покрытием	
12	Карниз, торец и низ ж.б плит		RAL 9003	Ж/б плита	
13	Ограждение на кровле		RAL 8017	Покраска по металлу	
14	Ограждение балконов		RAL 7004	Оцинкованная сталь с полимерным покрытием	
15	Покрытие козырьков (тип 2)		RAL 7004	Оцинкованная сталь с полимерным покрытием	

Пояснительная записка.

Объект капитального строительства – здание детского сада МАДОУ "ЦЕНТР РАЗВИТИЯ РЕБЕНКА - ДЕТСКИЙ САД № 268"
по адресу: г.Пермь, административный район Дзержинский, улица Решетникова, здание (строение) № 30

расположенное по адресу: г. Пермь, Дзержинский район, Решетникова 30;
Год постройки и ввода в эксплуатацию: 1965г.;
В плане здание сложной конфигурации.
Несущие стены: кирпичные.
Кровля: вальмовая, плоская.
Ранее согласованные колерные паспорта: не разрабатывались;
Нахождение в границах зон объектов культурного наследия: рассматриваемый объект не располагается в зоне объектов культурного наследия.

Настоящим колерным паспортом:
— Определяются типы и виды отделки, и их цветовые решения;
— Определяются виды и места размещения средств размещения информации, рекламных конструкций;
Цветовое решение и применяемые материалы обеспечивают комплексное решение всех элементов фасадов, единство архитектурного облика здания. Средства размещения информации, рекламные конструкции не нарушат архитектурный облик здания. Здание располагается в границах городского центра, установленных правилами благоустройства территории города Перми, утвержденными решением Пермской городской Думы от 15.12.2020г. № 277.

Перед проведением текущего ремонта здания в сроки, установленные пунктом 11.3 Правил благоустройства для зданий, обращенных одним из фасадов на территорию общего пользования (не реже 1 раза в 10 лет после дня ввода в эксплуатацию капитальных объектов при строительстве, реконструкции или после дня подписания документа о приемке выполненных работ по Текущему ремонту, Капитальному ремонту капитальных объектов) необходима разработка колерного паспорта здания, предусматривающего отделку фасада и цветовое решение, соответствующие требованиям Правил благоустройства в редакции решения Пермской городской Думы от 22.10.2024 № 177.

В соответствии с Градостроительным кодексом Российской Федерации, с решением Пермской городской Думы от 15.12.2020г. № 277 «Об утверждении Правил благоустройства территории города Перми» и постановлением администрации города Перми от 22.02.2017г. № 130 «Об утверждении формы и Порядка согласования паспорта внешнего облика объекта капитального строительства (колерного паспорта) (за исключением объектов, строительство которых не завершено)» колерные паспорта не являются разрешительной документацией на строительство, реконструкцию объекта капитального строительства, либо их изменение; не являются правовым основанием на устройство пристроек, навесов, козырьков входных групп и других архитектурных элементов капитального строительства. Входные группы и пристройки должны соответствовать проектной документации переустройства и перепланировки, перевода жилых помещений в нежилые.

Средства размещения информации, рекламные конструкции, не соответствующие типу и местам их возможного размещения, предусмотренным данным колерным паспортом или Стандартным требованиям (Решение Пермской городской Думы № 277 от 15.12.2020г.), подлежат демонтажу.

СОГЛАСОВАНО
Заместитель начальника ДГА
- главный архитектор
Карась С.А
«11» 11 2026 г.

Изм.	Кол.уч.	Лист	№Док.	Подп.	Дата	21-2-2026-КП			
						Колерный паспорт по ул. Решетникова, № 30, Дзержинского района, г. Перми.			
Разраб.		Селецова П.М			09.26	Здание детского сада	Стадия	Лист	Листов
Проверил.		Гуриков А.О			09.26		П	1	12
						Общие данные (начало)	ООО "Альба"		

Инструкция о порядке производства работ, связанных с окраской фасадов и всех наружных частей зданий, сооружений, строений, расположенных на территории города Перми

1. Окраска (отделка) фасадов и всех наружных частей зданий, сооружений, строений, расположенных на территории города Перми, может производиться лишь на основании паспорта внешнего облика объекта капитального строительства (колерного паспорта), согласованного с департаментом градостроительства и архитектуры администрации г. Перми (далее – ДГА).

2. До начала процесса окраски (отделки) здания или какого-либо сооружения должны быть произведены работы по капитальному ремонту всех без исключения его наружных частей, подлежащих окраске.

3. До начала ремонта зданий, имеющих газосветовую рекламу, сообщить рекламораспространителю о предстоящих работах на фасаде здания с целью сохранения вывесок либо их демонтажа.

4. Полуразрушенные и разрушенные архитектурные художественно-скульптурные элементы фасада: карнизы, фризы, колонны, пилястры, сандрики, кронштейны, обрамления проемов, различные лепные украшения, барельефы, мозаика, художественная роспись и т.п. подлежат обязательному восстановлению в своем первоначальном виде. Категорически запрещается производить окраску здания без предварительного восстановления указанных элементов декора фасада.

5. Металлические поверхности отдельных элементов фасада: чугунные решетки, ограждения балконов и лестниц, элементы входных групп, двери, кронштейны и прочие архитектурно-художественные элементы фасада перед окраской очищаются от грязи, ржавчины, старой краски и покрываются вновь атмосферостойкой краской для металлических поверхностей.

6. В соответствии с выданными образцами цвета (колерами) на окраску (отделку) здания организация, производящая ремонт здания, составляет пробные образцы цвета, которые наносятся на подготовленную для покраски поверхность стены в уровне 1-го этажа здания (не выше 1,5 метров от земли).

7. Проверку и согласование пробного образца цвета (выкрас колера) производит уполномоченный представитель ДГА. Без указанных проверки и согласования производить окраску (отделку) фасадов здания категорически запрещается.


8. Домоуправления, организации и учреждения, производящие окраску (отделку) и связанный с нею ремонт фасадов здания, несут ответственность за выполнение настоящей инструкции и могут быть привлечены к административной ответственности за ее нарушение в соответствии со статьей 6.8.2 «Нарушение требований к внешнему виду фасадов зданий, строений, сооружений» Закона Пермского края от 06.04.2015 № 460-ПК «Об административных правонарушениях в Пермском крае».

9. По всем вопросам, связанным с производством работ, необходимо обращаться в ДГА по адресу: г. Пермь, ул. Сибирская, 15, каб. 117, тел. 212-76-98.

Ведомость ссылочных и прилагаемых документов

ОБОЗНАЧЕНИЕ	НАИМЕНОВАНИЕ	ПРИМЕЧАНИЕ
Постановление администрации города Перми от 22.02.2017г. № 130	«Об утверждении формы и Порядка согласования паспорта внешнего облика (колерного паспорта) объекта капитального строительства (за исключением объектов, строительство которых не завершено)»	
Решением Пермской городской Думы от 15.12.2020 № 277	«Об утверждении Правил благоустройства территории города Перми»	

Ситуационный план

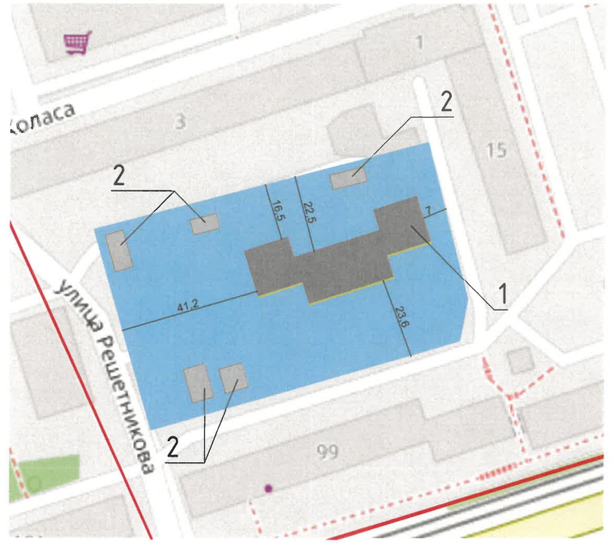

Условные обозначения

1 - Здание, расположенное по адресу: г. Пермь, Дзержинскиий район, Решетникова № 30
Кадастровый номер: 59:01:4410053:1089

2 - Сооружения расположенные на территории здания


- фасады с местами размещения средств информации, рекламных конструкций

- красные линии

-земельный участок с кадастровым номером: 59:01:4410053:31

M - расстояние от объекта до границ земельного участка и\или красных линий

План координационных осей

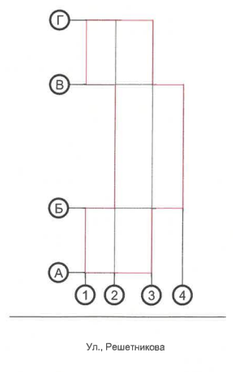

СОГЛАСОВАНО
Заместитель начальника ДГА
- главный архитектор
Кирпич С.А
« 06 » 11 2026 г.

Примечание

1. Красные линии приведены с сайта https://nspd.gov.ru
2. Границы земельного участка приведены с сайта: https://isogd.gorodperm.ru

Изм.	Кол.уч.	Лист	№Док.	Подп.	Дата	21-2-2026-КП			
						Колерный паспорт по ул. Решетникова, № 30, Дзержинского района, г. Перми.			
Разраб.		Секлецова П.М			09.26	Здание детского сада	Стадия	Лист	Листов
Проверил.		Гуриков А.О			09.26		П	2	12
						Общие данные (продолжение)	ООО "Альба"		

Боковой фасад в осях А-Г



Боковой фасад в осях Г-А



Дворовой фасад 4-1



Главный фасад 1-4



Фотофиксация выполнена: август 2026

СОГЛАСОВАНО
Заместитель начальника ДГА
- главный архитектор
«__» 11 2026 г.

						21-2-2026-КП		
						Колерный паспорт по ул. Решетникова, № 30, Дзержинского района, г. Перми.		
Изм.	Кол.уч.	Лист	№Док.	Подп.	Дата			
Разраб.		Секлецова П.М			09.26	Здание детского сада	Стадия	Лист	Листов
Проверил.		Гуриков А.О			09.26		П	3	12
						Существующее фото фасадов	ООО "Альба"		

Дворовой фасад в осях 4-1



Главный фасад в осях 1-4



Боковой фасад в осях А-Г



Боковой фасад в осях А-Г



Боковой фасад в осях Г-А




СОГЛАСОВАНО
Заместитель начальника ДГА
- главный архитектор
Дорош С.А
«06» 11 2026 г.


Фотофиксация выполнена: август 2026

						21-2-2026-КП		
						Колерный паспорт по ул. Решетникова, № 30, Дзержинского района, г. Перми.		
Изм.	Кол.уч.	Лист	№Док.	Подп.	Дата			
Разраб.		Секлецова П.М			09.26	Здание детского сада	Стадия	Лист	Листов
Проверил.		Гуриков А.О			09.26		П	4	12
						Существующее фото фасадов	ООО "Альба"		

Главный фасад 1-4

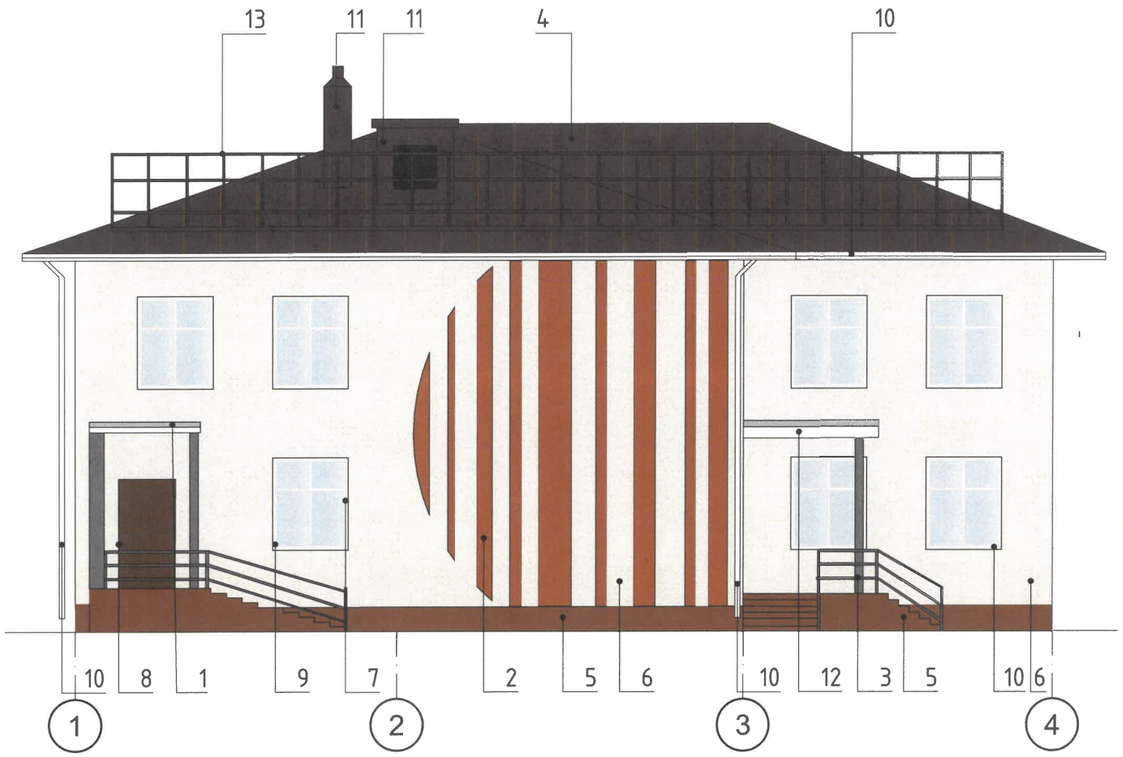

Дворовой фасад 4-1

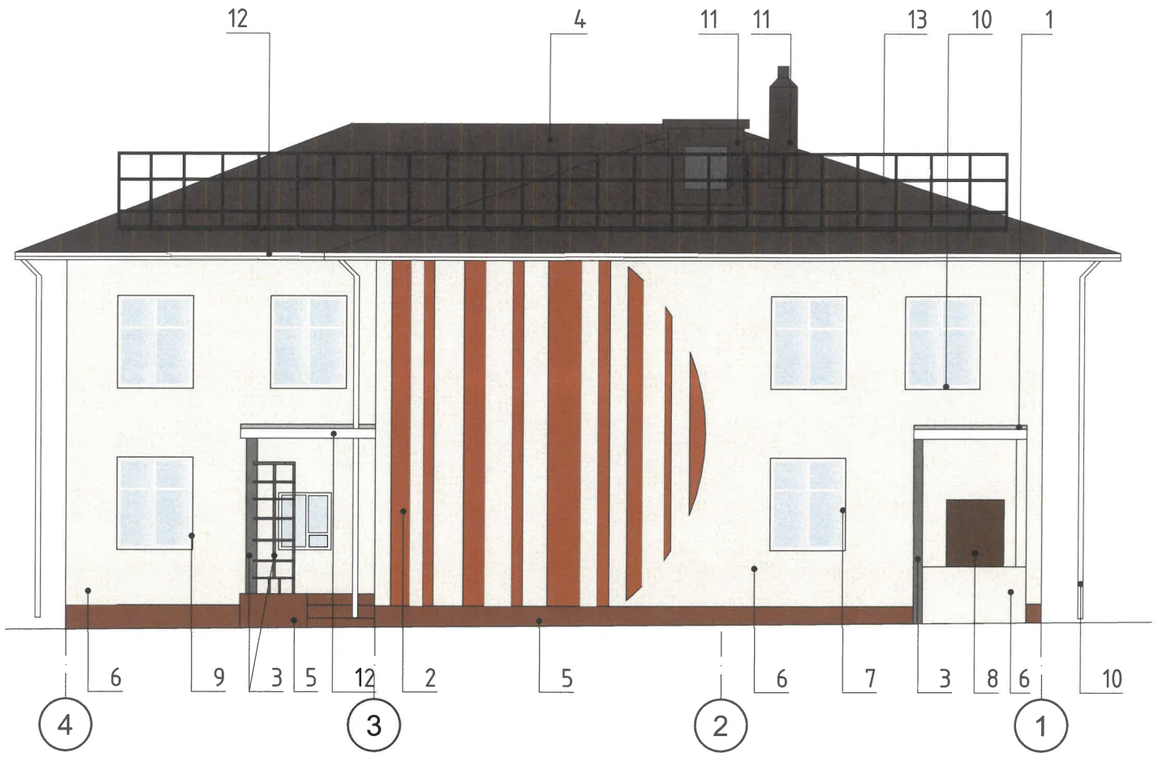

Примечание:

1. Требования к входным группам установлены пунктом 11.7 Правил благоустройства территории города Перми, утвержденных Решением Пермской городской Думы от 15.12.2020 № 277.
2. При размещении новой входной группы, изменении входной группы при проведении реконструкции, капитального ремонта здания, строения, сооружения требуется разработка проекта колерного паспорта.
3. Размещение входных групп, расположенных в границах территорий достопримечательных мест на территории города Перми, должно соответствовать требованиям, установленным органом охраны объектов культурного наследия.
4. Требования к входным группам, расположенным в границах территорий общего пользования, за исключением входных групп, расположенных в границах территорий достопримечательных мест:
- архитектурные элементы входных групп (крыльца, входная площадка, ступени, лестницы, ограждения, парапеты, роллетные системы (рольставни), козырьки, приямки, пандусы или подъемные устройства для маломобильных групп населения) должны быть выполнены параллельно фасаду здания, строения, сооружения на расстоянии не более чем 1,5 м от фасада здания, строения, сооружения и при условии сохранения ширины пешеходной зоны (тротуара) не менее 2 м;
- размер входной площадки - 1,5 м х 1,85 м;
- входная группа (приямок) в подвальное или полуподвальное помещение должна быть выполнена параллельно фасаду здания, строения, сооружения с лестницей на расстоянии не более чем 1,5 м от фасада здания, строения, сооружения. По периметру входной группы (приямка) устраивается парапет высотой не более 0,5 м, над входной группой (приямком) устанавливается козырек с водоотводом;
- на высоте более 0,72 м от уровня земли входная группа должна быть выполнена за счет внутреннего пространства здания, строения, сооружения.
5. Ступени и входная площадка входных групп должны иметь противоскользящее покрытие или полосы.
6. Размещение кондиционеров на фасаде здания не предусматривается.
7. В случае размещения внешних блоков кондиционеров на главном фасаде здания необходимо предусмотреть декоративные маскирующие ограждения, решетки, экраны.
Внешние блоки кондиционирования закрываются декоративными экранами в цвет фасада.
8. Размещение наружных блоков систем кондиционирования, маскирующих ограждений на фасадах должно осуществляться в соответствии с установленными требованиями по их размещению, установленными в Правилах благоустройства территории города Перми, утвержденных Решением Пермской городской Думы от 15.12.2020 № 277.
9. Требования к размещению линий связи, линий передачи электроэнергии на фасадах капитальных объектов установлены главой XI1 Правил благоустройства территории города Перми, утвержденных Решением Пермской городской Думы от 15.12.2020 № 277, в том числе к цветовому решению короба и кабельной инфраструктуры.

Условные обозначения:


1 — выноска и номер согласно вдомости отделки фасада на листе 1

1 — Координационная ось

СОГЛАСОВАНО
Заместитель начальника ДГА
- главный архитектор
« 11 » 11 2026 г.

Изм.	Кол.уч.	Лист	№Док.	Подп.	Дата	21-2-2026-КП			
						Колерный паспорт по ул. Решетникова, № 30, Дзержинского района, г. Перми.			
Разраб.		Секлецова П.М			09.26	Здание детского сада	Стадия	Лист	Листов
Проверил.		Гуриков А.О			09.26		П	5	12
						Главный фасад 1-4, дворовой фасад 4-1	ООО "Альба"		

Боковой фасад А-Г

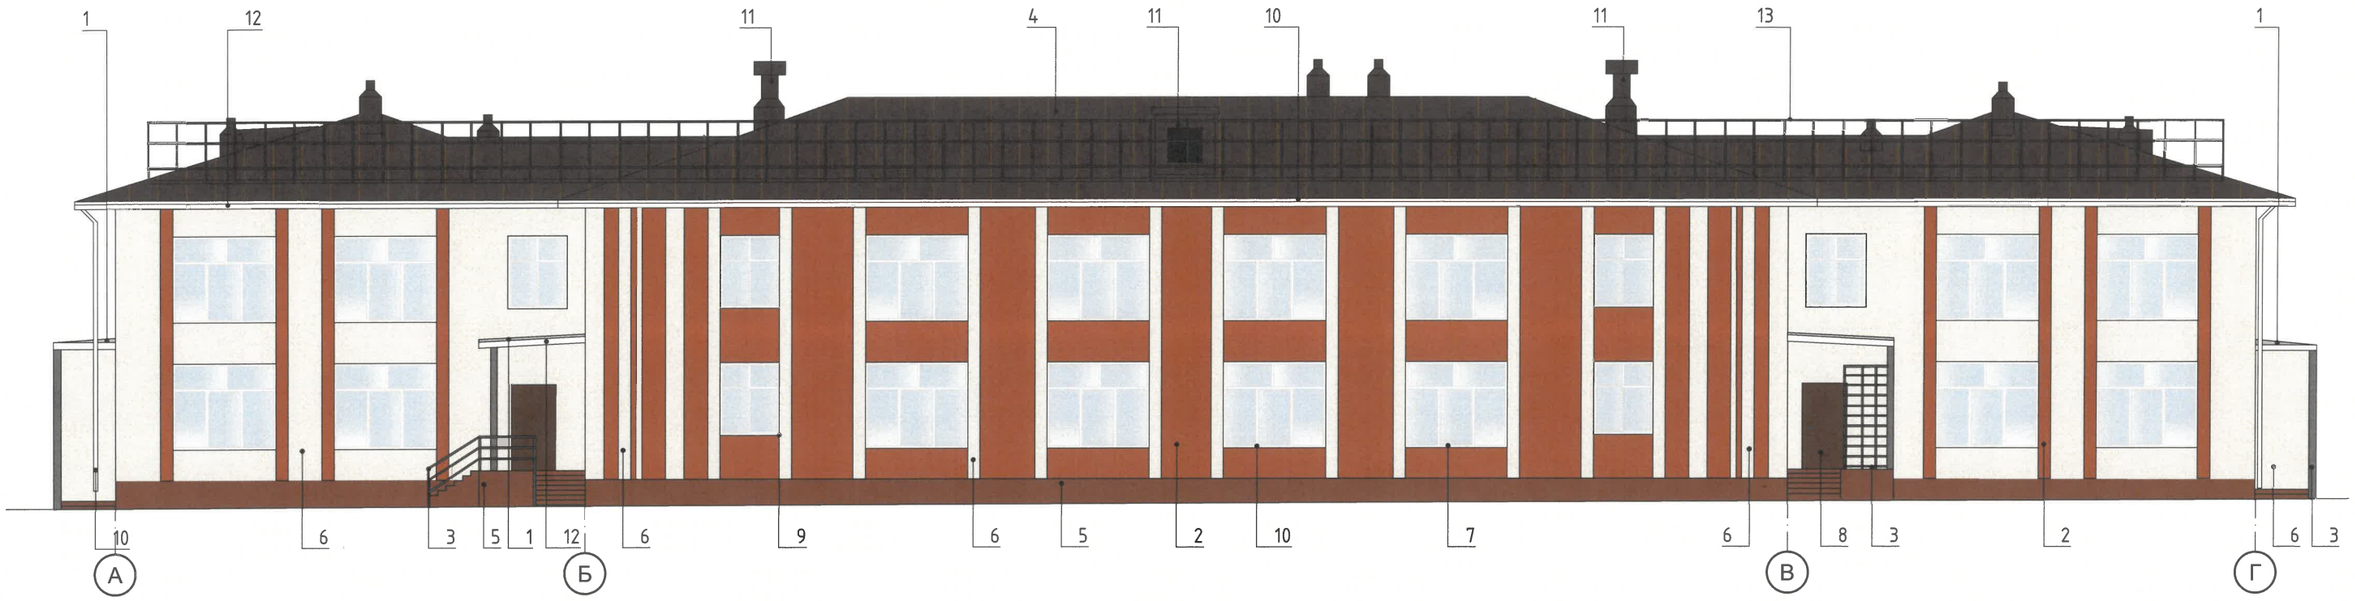

Примечание:

1. Требования к размещению наружных блоков систем кондиционирования, маскирующих ограждений наружных блоков систем кондиционирования (далее – маскирующие ограждения) на фасадах капитальных объектов установлены пунктом 11.9 Правил благоустройства территории города Перми, утвержденных решением Пермской городской Думы от 15.12.2020 № 277 (далее — Правила), в частности, на фасадах капитальных объектов, расположенных в границах городского центра, а также расположенных на территориях, выходящих на улицы особого градостроительного значения-магистрали городского значения, наружные блоки систем кондиционирования размещаются следующими способами:
- на главных и (или) боковых фасадах капитальных объектов с использованием маскирующих ограждений;
- внутри балкона, лоджии, не превышая верхнюю высотную отметку ограждения балкона, лоджии;
- в специально оборудованных для этих целей местах, нишах, предусмотренных проектной документацией при строительстве, реконструкции, капитальном ремонте капитального объекта, с использованием маскирующих ограждений;
- под лестницей входной группы с использованием маскирующих ограждений;
- в окнах подвального (цокольного) этажа без выхода за плоскость фасада;
- на крышах капитальных объектов;
- в арочных проездах на высоте не менее 3,0 метра от поверхности земли с соблюдением единой горизонтальной оси с использованием маскирующих ограждений;
- под оконными проемами с использованием маскирующих ограждений с соблюдением единой горизонтальной и вертикальной осей.

2. Маскирующие ограждения на фасадах капитальных объектов должны быть выполнены в виде экранов, решеток, корзин, состоящих из передней и боковых панелей, выполненных из горизонтальных реек: ширина рейки - не менее 0,03 м и не более 0,06 м, расстояние между ближайшими рейками - не менее 0,03 м и не более 0,06 м; в цвет части фасада капитального объекта, указанный в колерном паспорте капитального объекта, на которой размещаются маскирующие ограждения.

3. Требования к размещению наружных блоков систем кондиционирования на дворовых фасадах капитальных объектов не устанавливаются.

4. Требования к размещению наружных блоков систем кондиционирования, маскирующих ограждений на фасадах капитальных объектов, расположенных на территориях, не входящих в границы городского центра, а также на территориях, не выходящих на улицы особого градостроительного значения-магистрали городского значения, не устанавливаются, за исключением случая, предусмотренного подпунктом 11.9.7 Правил (после проведения Капитального ремонта наружные блоки систем кондиционирования, маскирующие ограждения подлежат размещению в соответствии с подпунктами 11.9.1-11.9.5 Правил).

5. Размещение наружных блоков систем кондиционирования не должно нарушать законные интересы собственников жилых помещений в непосредственной близости с оборудованием.

6. В соответствии со статьей 36 Жилищного кодекса Российской Федерации собственниками помещений в многоквартирном доме решение о возможности или невозможности размещения наружных блоков кондиционеров на фасадах многоквартирного дома может быть принято на общем собрании собственников помещений данного многоквартирного дома.

Условные обозначения:

1 — выноска и номер согласно вдомости отделки фасада на листе 1

1 — Координационная ось

СОГЛАСОВАНО
Заместитель начальника ДГА
- главный архитектор
Карасев А
«06» 04 2026 г.

						21-2-2026-КП
						Колерный паспорт по ул. Решетникова, № 30, Дзержинского района, г. Перми.
Изм.	Кол.уч.	Лист	№Док.	Подп.	Дата	
Разраб.		Селецова П.М			09.26	Здание детского сада
Проверил.		Гуриков А.О			09.26	
						Боковой фасад А-Г

Стадия	Лист	Листов
П	6	12

ООО "Альба"

Боковой фасад Г-А



Условные обозначения:


1 - выноска и номер согласно вдомости отделки фасада на листе 1

1 - Координационная ось


СОГЛАСОВАНО
Заместитель начальника ДГА
- главный архитектор
Бакаев С.А
«16» 11 2026 г.

						21-2-2026-КП	
						Колерный паспорт по ул. Решетникова, № 30, Дзержинского района, г. Перми.	
Изм.	Кол.уч.	Лист	№Док.	Подп.	Дата		
Разраб.		Секлецова П.М			09.26	Здание детского сада	Стадия: П; Лист: 7; Листов: 12
Проверил.		Гуриков А.О			09.26		
						Боковой фасад Г-А	ООО "Альба"

Фасад в осях 1-2

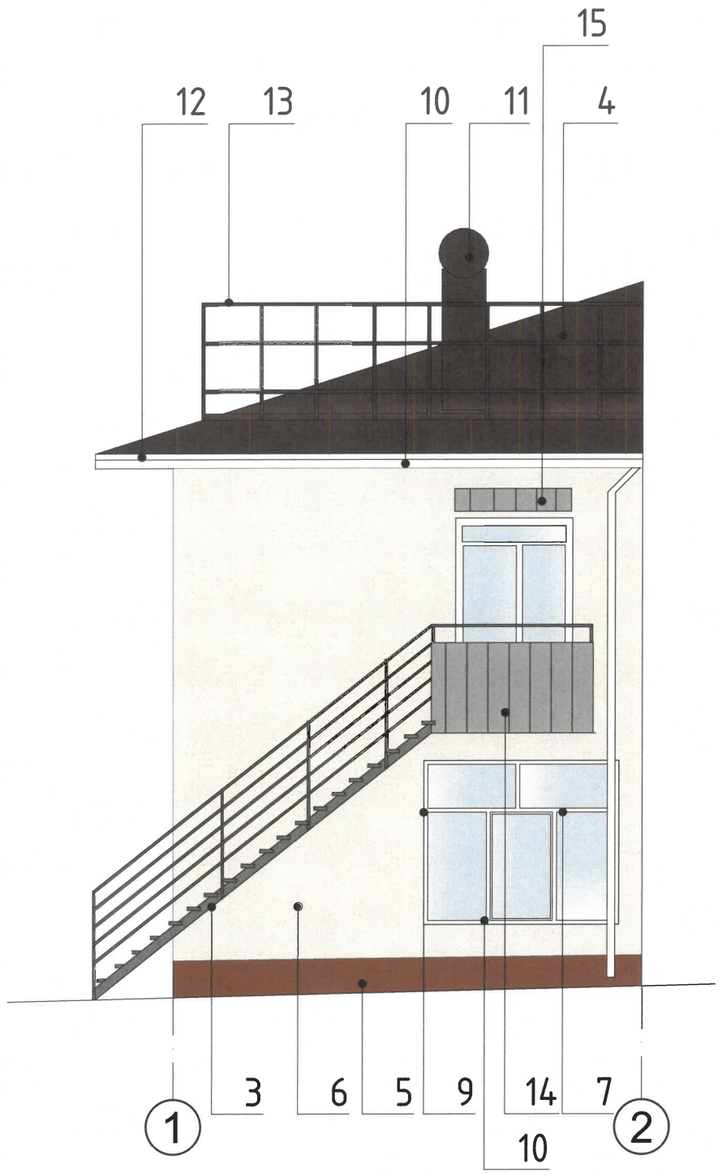

Фасад в осях 2-1

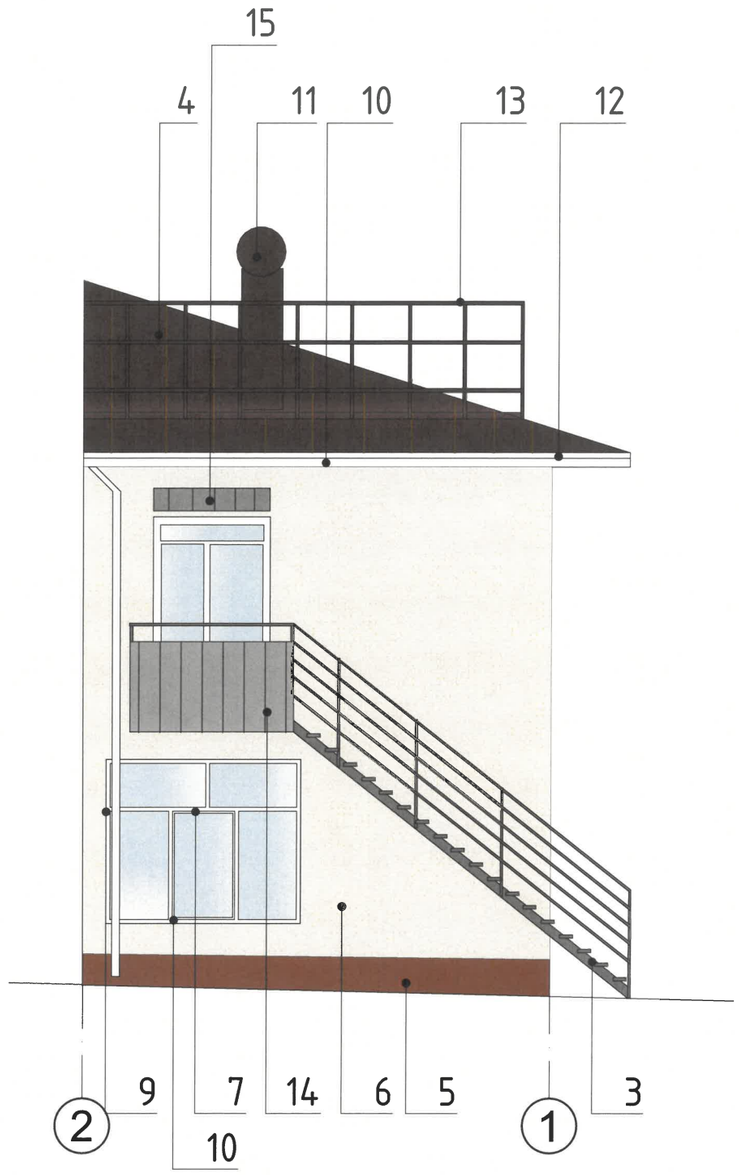

СОГЛАСОВАНО
Заместитель начальника ДГА
– главный архитектор
Карасев С.А
«06» 11 2026 г.

Условные обозначения:

1 - выноска и номер согласно вдомости отделки фасада на листе 1

1 - Координационная ось

						21-2-2026-КП
						Колерный паспорт по ул. Решетникова, № 30, Дзержинского района, г. Перми.
Изм.	Кол.уч.	Лист	№Док.	Подп.	Дата	
Разраб.		Секлецова П.М			09.26	Здание детского сада
Проверил.		Гуриков А.О			09.26	

Стадия	Лист	Листов
П	8	12

Фасады в осях 1-2, 2-1	ООО "Альба"



Условия размещения средств размещения информации, рекламных конструкций:

1. Места размещения информации располагаются относительно условной прямой линии – единой горизонтальной оси. Местоположение оси на фасаде определяется как половина расстояния между верхним и нижним архитектурным элементом (окна, наличники, карниз, фриз и др.), выделяющимся (западающим, выступающим) из плоскости стены.
2. Размещение вывесок должно осуществляться в границах места допустимого размещения средств размещения информации, рекламных конструкций, установленных данным колерным паспортом объекта капитального строительства.
3. Размещение вывесок по отношению друг к другу, их конфигурация, наполненность информацией должны соответствовать Стандартным требованиям к вывескам, их размещению и эксплуатации (далее - Стандартные требования), утвержденным Решением Пермской городской Думы от 15.12.2020 №277.
4. В случае, если планируемые к размещению вывески не соответствуют Стандартным требованиям и действующему колерному паспорту, требуется внесение изменений в колерный паспорт путем разработки нового колерного паспорта.
5. Максимальный размер информационных табличек – 0,5 м х 0,7 м (пункт 2.13 Стандартных требований).
6. Узел крепления каждого типа объекта информации разрабатывается отдельным рабочим проектом.
7. В случае размещения рекламной конструкции на фасаде здания, строения, сооружения, такая конструкция должна быть отражена в составе нового колерного паспорта, а ее размещение должно осуществляться в соответствии с действующим порядком установки эксплуатации рекламных конструкций на территории города Перми, утвержденным решением Пермской городской Думы от 27.01.2009 № 11, с последующим получением на установку и эксплуатацию рекламной конструкции в установленном порядке.
8. В случае возникновения спорных ситуаций с другими организациями в отношении мест размещения вывесок, расположенных не в границах занимаемого помещения, регулирование конфликта и окончательное решение по размещению вывесок той или иной претендующей организации принимает владелец данного объекта.

Условные обозначения:

1 - выноска и номер позиции согласно ведомости средств размещения информации, рекламных конструкций

- место допустимого размещения средств размещения информации, рекламных конструкций

мм -высота допустимого места размещения средств размещения информации, рекламных конструкций

- ось привязки


Поз.	Наименование, тип рекламы	Эталон цвета	Наличие, тип подсветки
1	Информационная табличка (режимник). Одиночная (600х400). Лазерная печать/уф-печать на пластике,	Фон – золотой, буквы – черные (не накладные), изображение Герба города Перми в соответствии с решением Пермской городской Думы от 09.06.1998 № 113 «О Гербе города Перми»	Без подсветки
2	Указатель с наименованием улицы и номером дома (здания) (пункт 11.4.2 Решения Пермской городской Думы от 15.12.2020 № 277). Пластик, металл.	Синий: R-(0), G-(20), B-(120); белый	Без подсветки

СОГЛАСОВАНО
Заместитель начальника ДГА
- главный архитектор
Канаш С.А
« 09 » 11 2026 г.

Изм.	Кол.уч.	Лист	№Док.	Подп.	Дата	21-2-2026-КП			
						Колерный паспорт по ул. Решетникова, № 30, Дзержинского района, г. Перми.			
Разраб.		Селецова П.М			09.26	Здание детского сада	Стадия	Лист	Листов
Проверил.		Гуриков А.О			09.26		П	9	12
Размещение средств размещения информаций, рекламных конструкций						ООО "Альба"			

Главный фасад 1-4

Дворовой фасад 4-1

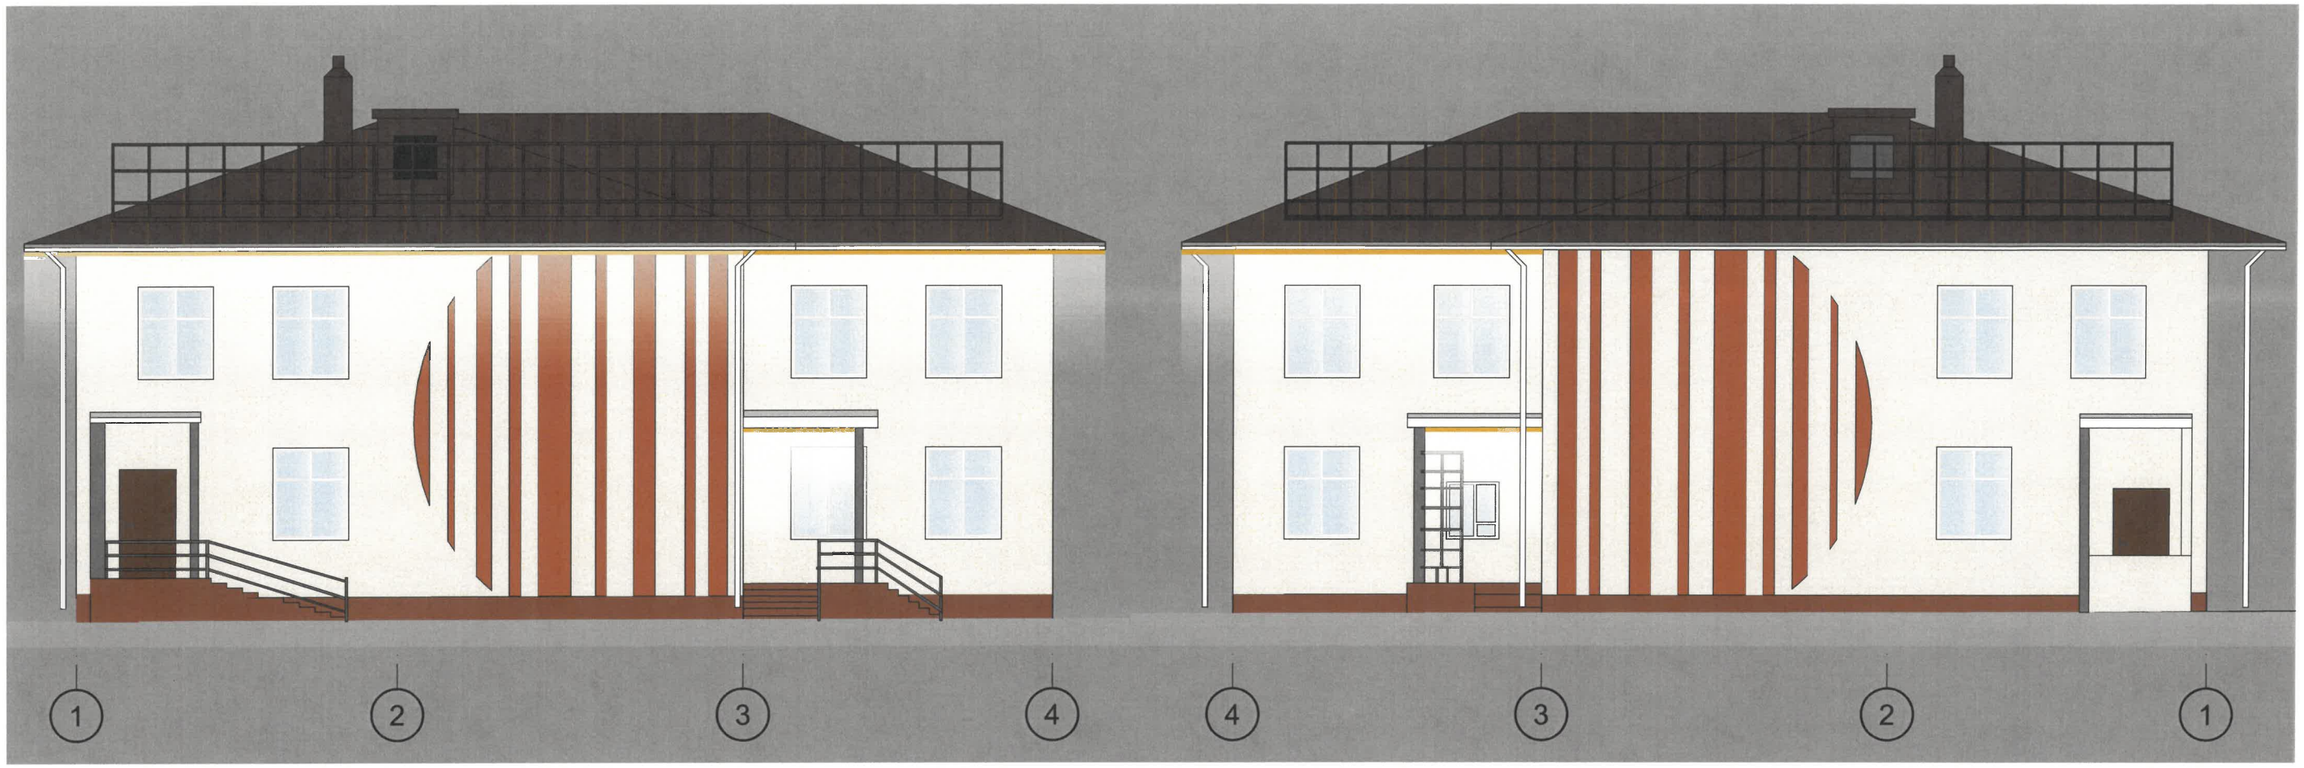

Условные обозначения:

- Контурная подсветка под металлические кассеты

СОГЛАСОВАНО
Заместитель начальника ДГА
- главный архитектор
Дарьин С.А
«06» 11 2026 г.

Примечание

Необходимые требования к архитектурно-художественной подсветке объектов:
1. Отсутствие слепящего действия на водителей транспортных средств и пешеходов;
2. Обеспечение хорошей видимости и выразительности в вечернее время;
3. Применение источников света с цветовой температурой не выше 3500 Кельвинов

Виды подсветки используемые для здания по адресу: г. Пермь, Дзержинский район, ул. Решетникова, №30:
-Контурная подсветка

						21-2-2026-КП		
						Колерный паспорт по ул. Решетникова, № 30, Дзержинского района, г. Перми.		
Изм.	Кол.уч.	Лист	№Док.	Подп.	Дата			
Разраб.		Секлецова П.М			09.26	Здание детского сада	Стадия	Лист	Листов
Проверил.		Гуриков А.О			09.26		П	10	12
						Архитектурная подсветка. Главный фасад 4-1, Боковой фасад А-Г	ООО "Альба"		



Условные обозначения:

- Контурная подсветка под металлические кассеты

СОГЛАСОВАНО
Заместитель начальника ДГА
- главный архитектор
Кораев С.А
« 06 » 11 2026 г.

Примечание

Необходимые требования к архитектурно-художественной подсветке объектов:
1. Отсутствие слепящего действия на водителей транспортных средств и пешеходов;
2. Обеспечение хорошей видимости и выразительности в вечернее время;
3. Применение источников света с цветовой температурой не выше 3500 Кельвинов

Виды подсветки используемые для здания по адресу: г. Пермь, Дзержинский район, ул. Решетникова, №30:
-Контурная подсветка

Изм.	Кол.уч.	Лист	№Док.	Подп.	Дата	21-2-2026-КП			
						Колерный паспорт по ул. Решетникова, № 30, Дзержинского района, г. Перми.			
Разраб.		Секлецова П.М			09.26	Здание детского сада	Стадия	Лист	Листов
Проверил.		Гуриков А.О			09.26		П	11	12
						Архитектурная подсветка. Дворовой фасад А-Г	ООО "Альба"		

Позиция ведомости отделки фасадов	RAL 7004	C	0
		M	0
		Y	0
14,15		K	45
		R	158
		G	160
		B	161

Позиция ведомости отделки фасадов	RAL 050 50 30	C	27
		M	51
		Y	62
2		K	24
		R	161
		G	113
		B	84

Позиция ведомости отделки фасадов	RAL 7005	C	30
		M	10
		Y	20
3		K	60
		R	107
		G	113
		B	111

Позиция ведомости отделки фасадов	RAL 8017	C	40
		M	100
		Y	60
4, 11, 13		K	40
		R	89
		G	25
		B	31

Позиция ведомости отделки фасадов	RAL 040 40 20	C	39
		M	56
		Y	55
5		K	35
		R	125
		G	90
		B	80

Позиция ведомости отделки фасадов	RAL 1013	C	0
		M	5
		Y	20
6		K	10
		R	233
		G	229
		B	206

Позиция ведомости отделки фасадов	RAL 9003	C	0
		M	0
		Y	0
7, 9, 10, 12		K	0
		R	244
		G	248
		B	244

Позиция ведомости отделки фасадов	RAL 8017	C	60
		M	80
		Y	80
8		K	80
		R	68
		G	50
		B	45

СОГЛАСОВАНО
Заместитель начальника ДГА
- главный архитектор
Карасев С.А
«09» 11 2026 г.

Цвета в стандарте RAL и цветовой палитре СМУК, RGB приведены с сайта https://colorscheme.ru/ (каталог цветов RAL CLASSIC, RAL DESIGN).

Изм.	Кол.уч.	Лист	№Док.	Подп.	Дата	21-2-2026-КП			
						Колерный паспорт по ул. Решетникова, № 30, Дзержинского района, г. Перми.			
Разраб.		Секлецова П.М			09.26	Здание детского сада	Стадия	Лист	Листов
Проверил.		Гуриков А.О			09.26		П	12	12
						Эталон колеров	ООО "Альба"		