Общество с ограниченной ответственностью “Экостройпроект”

№059-22-01-26-2194 от 05.11.2026

Заказчик: ГКУ ПК “Управление капитального строительства Пермского края”

ПАСПОРТ ВНЕШНЕГО ОБЛИКА (КОЛЕРНЫЙ ПАСПОРТ) ОБЪЕКТА КАПИТАЛЬНОГО СТРОИТЕЛЬСТВА

(за исключением объектов, строительство которых не завершено)

(далее – колерный паспорт)

АДРЕС ОБЪЕКТА: г. Пермь, административный район Мотовилихинский, улица Тургенева, здание (строение) №9

Шифр: ЭСП 36/2025-КП

ПЕРМЬ 2026 г.

Ведомость чертежей, отображающих архитектурные решения

Лист	Наименование	Примечание
1	Общие данные (начало)	
2	Общие данные (окончание)	
3-4	Визуализация	
5	Главный фасад (В осях А-КК)	
6-7	Дворовой фасад (В осях 4-13, К-ГГ, ВВ-М, 14-4)	
8-10	Боковой фасад (В осях 1-25, КК-А, 25-1)	
11-12	Размещение средств размещения информации, рекламных конструкций	
13	Архитектурно-художественная подсветка	
14	Эталоны колеров	

Ведомость отделки фасада (начало)

Поз.	Элемент фасада	Эталон цвета	Обозначение	Вид отделки	Примечание
1	Поле стены. Тип 1. Боковые поверхности спусков в подвал.			Бетонная плитка Леонардо-Стоун. НВФ Хьюстон паз-гребень. Цвет СР-134/1	
2	Поле стены. Тип 2. Боковые поверхности крылец, спусков в подвал		RAL 070 85 05	Фиброцементная плита	Размер плит 1200 х 1500
3	Поле стены. Тип 3		RAL 050 60 30	Фиброцементная плита	Размер плит 1200 х 1500
4	Откосы оконных проемов, отливы. Тип-1		RAL 050 60 30	Оцинкованная сталь с полимерным покрытием	
5	Откосы оконных проемов, отливы. Тип-2		RAL 050 40 30	Оцинкованная сталь с полимерным покрытием	
6	Откосы оконных проемов, отливы. Тип-3		RAL 7010	Оцинкованная сталь с полимерным покрытием	
7	Переплеты окон, витражей, дверей входных групп		RAL 7010	Алюминиевый профиль	
8	Стены выходов на кровлю, поле стен в оконных нишах		RAL 7010	Фиброцементная плита	Размер плит 1200 х 1500
9	Входные двери металлические		RAL 7010	Полимерное покрытие	
10	Козырьки над входами			Зеркальное стекло триплекс	
11	Ограждения приямков, крылец и пандусов		RAL 050 60 30	Металлические, окрашенные алкидной эмалью "Архитектор 1001" ГОСТ 51691-2000 по грунтовке	
12	Лестницы наружные		RAL 7010		

Пояснительная записка

Объект капитального строительства - 4-этажное здание для размещения общеобразовательного учреждения по адресу: Пермский край, г. Пермь, район Мотовилихинский, ул. Тургенева
Год постройки и ввод в эксплуатацию: новое строительство;
В плане здание сложной конфигурации;
Стены наружные самонесущие: блоки из ячеистого бетона;
Кровля: плоская;
Ранее разработанные колерные паспорта: не разрабатывались;
Нахождение в границах зон объектов культурного наследия: рассматриваемый объект не располагается в зоне объектов культурного наследия.
- Цветовое решение и применяемые материалы обеспечивают комплексное решение всех элементов фасадов, единство архитектурного облика здания. Средства размещения информации, рекламные конструкции не нарушают архитектурный облик здания;
Также представлена визуализация, которая представляет общую концепцию проекта и может отличаться от фасадов колерного паспорта;
Настоящий колерный паспорт выполнен на основании Распоряжения начальника ДГА администрации г.Перми от 13.10.2026г №059-22-01-03-6123"О согласовании архитектурно-градостроительного облика объекта капитального строительства"
Определяются типы и виды отделки и их цветовые решения;
Устанавливаются места размещения средств размещения информации, рекламных конструкций;
Цветовое решение и применяемые материалы обеспечивают комплексное решение всех элементов фасадов, единство архитектурного облика здания. Средства размещения информации, рекламные конструкции не нарушают архитектурный облик здания;
Также представлена визуализация, которая представляет общую концепцию проекта и может отличаться от фасадов колерного паспорта;
Предметом согласования данного колерного паспорта являются: принятые цветовые решения элементов фасада, применяемые материалы существующего объекта недвижимости, а также определение возможных типов размещения средств размещения информации на нем. Средства размещения информации, рекламные конструкции, не соответствующие типу и местам их возможного размещения, подлежат демонтажу.
В соответствии с Градостроительным кодексом Российской Федерации, решением Пермской городской Думы от 15.12.2020 № 277 «Об утверждении Правил благоустройства территории города Перми» и постановлением администрации города Перми от 22.02.2017 № 130 «Об утверждении формы и Порядка согласования паспорта внешнего облика объекта капитального строительства (колерного паспорта) объекта капитального строительства (за исключением объектов, строительство которых не завершено)» колерные паспорта либо их изменения не являются разрешительной документацией на строительство, реконструкцию объекта капитального строительства; не являются правовым основанием на устройство (переустройство, демонтаж) пристроек, навесов, козырьков и других архитектурных элементов объекта капитального строительства.
Перед проведением текущего ремонта здания в сроки, установленные пунктом 11.3 Правил благоустройства для зданий, обращенных одним из фасадов на территорию общего пользования (не реже 1 раза в 10 лет после дня ввода в эксплуатацию капитальных объектов при строительстве, реконструкции или после дня подписания документа о приемке выполненных работ по Текущему ремонту, Капитальному ремонту капитальных объектов) необходима разработка колерного паспорта здания, предусматривающего отделку фасада и цветовое решение, соответствующие требованиям Правил благоустройства в редакции решения Пермской городской Думы от 22.10.2024 № 177.

СОГЛАСОВАНО
Заместитель начальника ДГА
- главный архитектор
«06» 11 2026 г.

Ведомость отделки фасада (окончание)


13	Декоративный пояс между 1 и 2 этажами		RAL 7010	Фиброцементная плита	
14	Парапетные крышки. Тип 1		RAL 7010	Оцинкованная сталь с полимерным покрытием	
15	Вентиляционные решетки		RAL 7010	Вентиляционные решетки Alutech "ALT VR26"	
16	Ограждения приямков, крылец и пандусов		RAL 7010	Металлические окрашенные алкидной эмалью "Архитектор 1001" ГОСТ 51691-2000 по грунтовке	
17	Парапетные крышки. Тип 2		RAL 070 85 05	Оцинкованная сталь с полимерным покрытием	
18	Парапетные крышки. Тип 3		RAL 050 60 30	Оцинкованная сталь с полимерным покрытием	

Изм.	Кол.уч.	Лист	№ док.	Подпись	Дата	ЭСП 36/2025-КП			
						Колерный паспорт по ул. Тургенева, №9, Мотовилихинского района г. Перми			
Разработал		Халимов			10.26	"Строительство школы в м/р Рабочий поселок, г. Пермь"	Стадия	Лист	Листов
							П	1	14
Норм. контр.		Борисова			10.26	Общие данные (начало)	ООО "Экостройпроект"		

Инструкция о порядке производства работ, связанных с окраской фасадов и всех наружных частей зданий, сооружений, строений, расположенных на территории города Перми.

1. Окраска (отделка) фасадов и всех наружных частей зданий, сооружений, строений, расположенных на территории города Перми, может производиться лишь на основании паспорта внешнего облика объекта капитального строительства (колерного паспорта), согласованного с департаментом градостроительства и архитектуры администрации г. Перми (далее - ДГА).
2. До начала процесса окраски (отделки) здания или какого-либо сооружения должны быть произведены работы по капитальному ремонту всех без исключения его наружных частей, подлежащих окраске.
3. До начала ремонта зданий, имеющих газосветовую рекламу, сообщить рекламораспространителю о предстоящих работах на фасаде здания с целью сохранения вывесок либо их демонтажа.
4. Полуразрушенные и разрушенные архитектурные художественно-скульптурные элементы фасада: карнизы, фризы, колонны, пилястры, сандрики, кронштейны, обрамления проемов, различные лепные украшения, барельефы, мозаика, художественная роспись и т.п. подлежат обязательному восстановлению в своем первоначальном виде. Категорически запрещается производить окраску здания без предварительного восстановления указанных элементов декора фасада.
5. Металлические поверхности отдельных элементов фасада: чугунные решетки, ограждения балконов и лестниц, элементы входных групп, двери, кронштейны и прочие архитектурно-художественные элементы фасада перед окраской очищаются от грязи, ржавчины, старой краски и покрываются вновь атмосферостойкой краской для металлических поверхностей.
6. В соответствии с выданными образцами цвета (колерами) на окраску (отделку) здания организация, производящая ремонт здания, составляет пробные образцы цвета, которые наносятся на подготовленную для покраски поверхность стены в уровне 1-го этажа здания (не выше 1,5 метров от земли).
7. Проверку и согласование пробного образца цвета (выкрас колера) производит уполномоченный представитель ДГА. Без указанных проверки и согласования производить окраску (отделку) фасадов здания категорически запрещается.
8. Домоуправления, организации и учреждения, производящие окраску (отделку) и связанный с нею ремонт фасадов здания, несут ответственность за выполнение настоящей инструкции и могут быть привлечены к административной ответственности за ее нарушение в соответствии со статьей 6.8.2 «Нарушение требований к внешнему виду фасадов зданий, строений, сооружений» Закона Пермского края от 06.04.2015 № 460-ПК «Об административных правонарушениях в Пермском крае».
9. По всем вопросам, связанным с производством работ, необходимо обращаться в ДГА по адресу: г. Пермь, ул. Сибирская, 15, каб. 117, тел. 212-76-98.

Ситуационный план

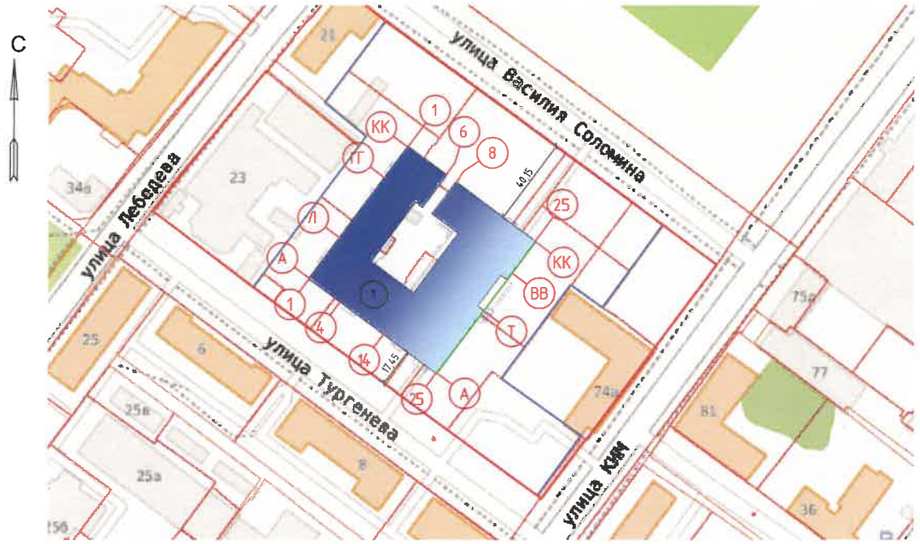

Источник: https://nspd.gov.ru/

Условные обозначения

(1) - Общеобразовательная школа по адресу: административный район Мотовилихинский, ул. Тургенева, г. Пермь

——— - Фасады с местами размещения средств размещения информации, рекламных конструкций

——— - Красная линяя

▭ - Земельный участок с кадастровым номером 59:01:4311729:15, 59:01:4311729:14, 59:01:4311729:12, 59:01:4311729:527, 59:01:4311729:529, 59:01:4311729:18, 59:01:4311729:534, 59:01:4311729:1, 59:01:4311729:6, 59:01:4311729:16, 59:01:4311729:528, 59:01:4311729:3, 59:01:4311729:10, 59:01:4311729:2

СОГЛАСОВАНО
Заместитель начальника ДГА
- главный архитектор
«06» 11 2026 г.

Ведомость ссылочных и прилагаемых документов

Обозначение	Наименование	Примечание
	Каталог цветов RAL CLASSIC, RAL DESIGN международная система соответствия цветов	
Решение Пермской городской Думы от 15.12.2020 №277	Об утверждении Правил благоустройства территории города Перми	
Постановление администрации г.Перми от 22.02.2017 №130	"Об утверждении формы и Порядка согласования паспорта внешнего облика (колерного паспорта) объекта капитального строительства (за исключением которых не завершено)"	
Распоряжение администрации г.Перми от 13.10.2026г №059-22-01-03-6123	"О согласовании архитектурно-градостроительного облика объекта капитального строительства"	

Изм.	Кол.уч.	Лист	№ док.	Подпись	Дата	ЭСП 36/2025-КП			
						Колерный паспорт по ул. Тургенева, №9, Мотовилихинского района г. Перми			
Разработал		Халимов			10.26	"Строительство школы в м/р Рабочий поселок, г. Пермь"	Стадия	Лист	Листов
							П	2	14
Норм. контр.		Борисова			10.26	Общие данные (окончание)	ООО "Экостройпроект"		







СОГЛАСОВАНО
Заместитель начальника ДГА
- главный архитектор
« 06 » 11 2025 г.

Примечание:

На данном листе представлена визуализация, которая представляет общую концепцию проекта и может отличаться от фасадов колерного паспорта

Изм.	Кол.уч.	Лист	№ док.	Подпись	Дата	ЭСП 36/2025-КП			
						Колерный паспорт по ул. Тургенева, №9, Мотовилихинского района г. Перми			
Разработал		Халимов			10.26	"Строительство школы в м/р Рабочий поселок, г. Пермь"	Стадия	Лист	Листов
							П	3	14
Норм. контр.		Борисова			10.26	Визуализация	ООО "Экостройпроект"		







СОГЛАСОВАНО
Заместитель начальника ДГА
- главный архитектор
Борисова
«06» 11 2026 г.

Примечание:

На данном листе представлена визуализация, которая представляет общую концепцию проекта и может отличаться от фасадов колерного паспорта

						ЭСП 36/2025-КП		
						Колерный паспорт по ул. Тургенева, №9, Мотовилихинского района г. Перми		
Изм.	Кол.уч.	Лист	№ док.	Подпись	Дата			
Разработал		Халимов			10.26	"Строительство школы в м/р Рабочий поселок, г. Пермь"	Стадия: П	Лист: 4 / Листов: 14
Норм. контр.		Борисова			10.26	Визуализация	ООО "Экостройпроект"	



Примечание:

1. В случае, если наружные лестницы при дополнительно устроенных входах в общественные помещения здания выходят за границы предоставленного земельного участка и красные линии квартала, то устройство дополнительных или переустройство существующих входных групп требует получения разрешения в установленном порядке.
2. Требования к входным группам установлены пунктом 11.7 Правил благоустройства территории города Перми, утвержденных Решением Пермской городской Думы от 15.12.2020 № 277.
3. При размещении новой входной группы, изменении входной группы при проведении реконструкции, капитального ремонта здания, строения, сооружения требуется разработка проекта колерного паспорта.
4. Размещение входных групп, расположенных в границах территорий достопримечательных мест на территории города Перми, должно соответствовать требованиям, установленным органом охраны объектов культурного наследия.
5. Требования к входным группам, расположенным в границах территорий общего пользования, за исключением входных групп, расположенных в границах территорий достопримечательных мест:
- архитектурные элементы входных групп (крыльца, входная площадка, ступени, лестницы, ограждения, парапеты, роллетные системы (рольставни), козырьки, приямки, пандусы или подъемные устройства для маломобильных групп населения) должны быть выполнены параллельно фасаду здания, строения, сооружения на расстоянии не более чем 1,5 м от фасада здания, строения, сооружения и при условии сохранения ширины пешеходной зоны (тротуара) не менее 2 м;
- размер входной площадки - 1,5 м х 1,85 м;
- входная группа (приямок) в подвальное или полуподвальное помещение должна быть выполнена параллельно фасаду здания, строения, сооружения с лестницей на расстоянии не более чем 1,5 м от фасада здания, строения, сооружения. По периметру входной группы (приямка) устраивается парапет высотой не более 0,5 м, над входной группой (приямком) устанавливается козырек с водоотводом;
- на высоте более 0,72 м от уровня земли входная группа должна быть выполнена за счет внутреннего пространства здания, строения, сооружения.
6. Ступени и входная площадка входных групп должны иметь противоскользящее покрытие или полосы.
7. На одном из торцов входной площадки может быть предусмотрен пандус или подъемное устройство для маломобильных групп населения.
8. Наружная кнопка вызывного устройства должна быть размещена в начале заезда на пандус или при входе на подъемное устройство для маломобильных групп населения.


Условные обозначения:

1 - позиция согласно ведомости отделки фасадов (см. лист 1)

20 - координационная ось

СОГЛАСОВАНО
Заместитель начальника ДГА
- главный архитектор
«06» 10 2026 г.

Изм.	Кол.уч.	Лист	№ док.	Подпись	Дата	ЭСП 36/2025-КП			
						Колерный паспорт по ул. Тургенева, №9, Мотовилихинского района г. Перми			
Разработал		Халимов			10.26	"Строительство школы в м/р Рабочий поселок, г. Пермь"	Стадия	Лист	Листов
							П	5	14
Норм. контр.		Борисова			10.26	Главный фасад (В осях А-КК)	ООО "Экостройпроект"		

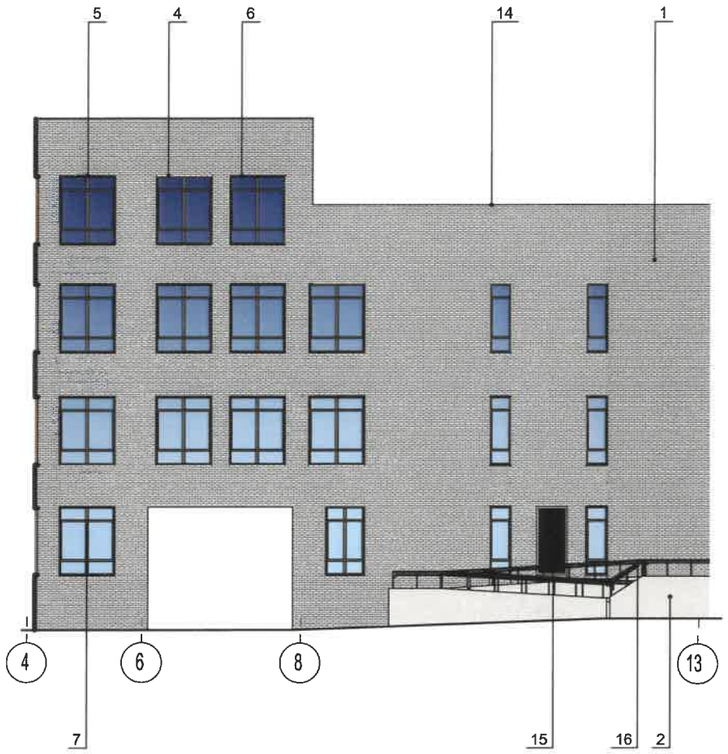



Примечания:

1. Требования к размещению наружных блоков систем кондиционирования, маскирующих ограждений наружных блоков систем кондиционирования (далее - маскирующие ограждения) на фасадах капитальных объектов установлены пунктом 11.9 Правил благоустройства территории города Перми, утвержденных решением Пермской городской Думы от 15.12.2020 № 277 (далее -- Правила).
2. Маскирующие ограждения на фасадах капитальных объектов должны быть выполнены в виде экранов, решеток, корзин, состоящих из передней и боковых панелей, выполненных из горизонтальных реек: ширина рейки - не менее 0,03 м и не более 0,06 м, расстояние между ближайшими рейками - не менее 0,03 м и не более 0,06 м; в цвет части фасада капитального объекта, указанный в колерном паспорте капитального объекта, на которой размещаются маскирующие ограждения.
3. Требования к размещению наружных блоков систем кондиционирования на дворовых фасадах капитальных объектов не устанавливаются.
4. Требования к размещению наружных блоков систем кондиционирования, маскирующих ограждений на фасадах капитальных объектов, расположенных на территориях, не входящих в границы городского центра, а также на территориях, не выходящих на улицы особого градостроительного значения-магистрали городского значения, не устанавливаются, за исключением случая, предусмотренного подпунктом 11.9.7 Правил (после проведения Капитального ремонта наружные блоки систем кондиционирования, маскирующие ограждения подлежат размещению в соответствии с подпунктами 11.9.1-11.9.5 Правил).

Условные обозначения:


1 - позиция согласно ведомости отделки фасадов (см. лист 1)

20 - координационная ось

СОГЛАСОВАНО
Заместитель начальника ДГА
- главный архитектор
«06» 11 2026 г.

Изм.	Кол.уч.	Лист	№ док.	Подпись	Дата	ЭСП 36/2025-КП			
						Колерный паспорт по ул. Тургенева, №9, Мотовилихинского района г. Перми			
Разработал		Халимов			10.26	"Строительство школы в м/р Рабочий поселок, г. Пермь"	Стадия	Лист	Листов
							П	6	14
Норм. контр.		Борисова			10.26	Дворовой фасад (В осях 4-13, К-ГГ)	ООО "Экостройпроект"		



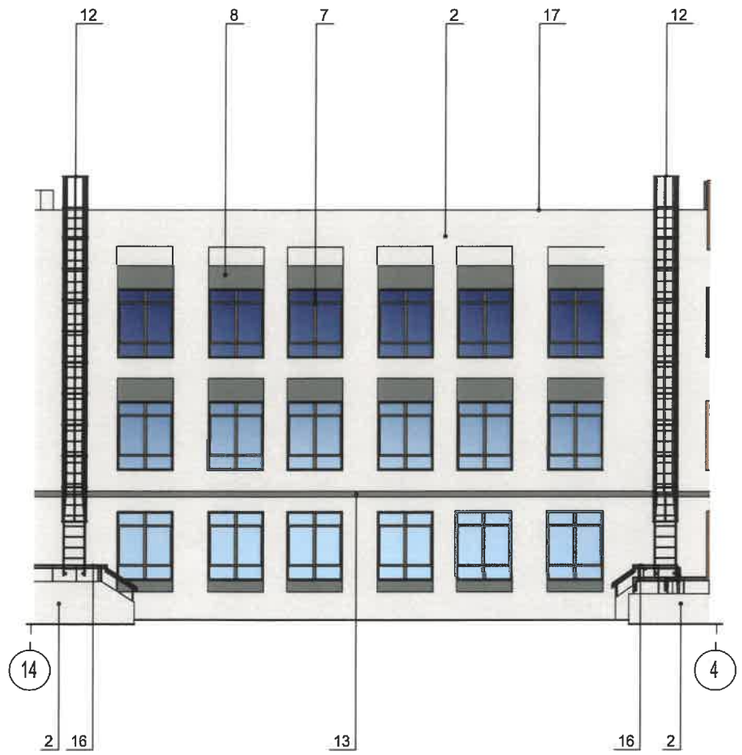

СОГЛАСОВАНО
Заместитель начальника ДГА
- главный архитектор
«06» 11 2026г.

Условные обозначения:

1 - позиция согласно ведомости отделки фасадов (см. лист 1)

20 - координационная ось

Изм.	Кол.уч.	Лист	№ док.	Подпись	Дата	ЭСП 36/2025-КП			
						Колерный паспорт по ул. Тургенева, №9, Мотовилихинского района г. Перми			
Разработал		Халимов			10.26	"Строительство школы в м/р Рабочий поселок, г. Пермь"	Стадия	Лист	Листов
							П	7	14
Норм. контр.		Борисова			10.26	Дворовой фасад (В осях ВВ-М, 14-4)	ООО "Экостройпроект"		



СОГЛАСОВАНО
Заместитель начальника ДГА
- главный архитектор
«__» ____ 20 26 г.

Условные обозначения:

1 - позиция согласно ведомости отделки фасадов (см. лист 1)

20 - координационная ось

Изм.	Кол.уч.	Лист	№ док.	Подпись	Дата	ЭСП 36/2025-КП			
						Колерный паспорт по ул. Тургенева, №9, Мотовилихинского района г. Перми			
Разработал		Халимов			10.26	"Строительство школы в м/р Рабочий поселок, г. Пермь"	Стадия	Лист	Листов
							П	8	14
Норм. контр.		Борисова			10.26	Боковой фасад (В осях 1-25)	ООО "Экостройпроект"		



СОГЛАСОВАНО
Заместитель начальника ДГА
- главный архитектор
«06» 10 2026 г.

Условные обозначения:

1 - позиция согласно ведомости отделки фасадов (см. лист 1)

20 - координационная ось

						ЭСП 36/2025-КП		
						Колерный паспорт по ул. Тургенева, №9, Мотовилихинского района г. Перми		
Изм.	Кол.уч.	Лист	№ док.	Подпись	Дата	"Строительство школы в м/р Рабочий поселок, г. Пермь"	Стадия	Лист	Листов
Разработал		Халимов			10.26		П	9	14
Норм. контр.		Борисова			10.26	Боковой фасад (В осях КК-А)	ООО "Экостройпроект"		



СОГЛАСОВАНО
Заместитель начальника ДГА
- главный архитектор
«06» 11 2026г.

Условные обозначения:

1 - позиция согласно ведомости отделки фасадов (см. лист 1)


20 - координационная ось

Изм.	Кол.уч.	Лист	№ док.	Подпись	Дата	ЭСП 36/2025-КП			
						Колерный паспорт по ул. Тургенева, №9, Мотовилихинского района г. Перми			
Разработал		Халимов			10.26	"Строительство школы в м/р Рабочий поселок, г. Пермь"	Стадия	Лист	Листов
							П	10	14
Норм. контр.		Борисова			10.26	Боковой фасад (В осях 25-1)	ООО "Экостройпроект"		



СОГЛАСОВАНО
Заместитель начальника ДГА
- главный архитектор
«06» 11 2026 г.

Вариант крепления вывески

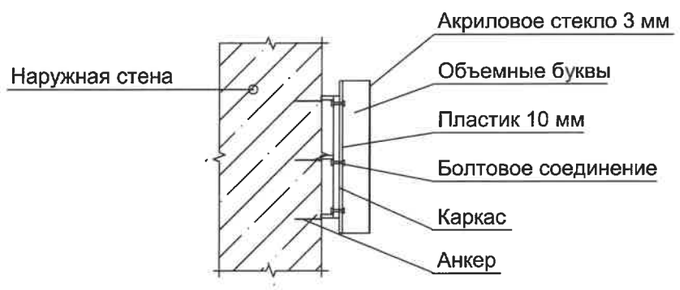

Условные обозначения

- место допустимого размещения средств размещения информации, рекламных конструкций
- единая горизонтальная и вертикальная ось размещения объектов
1 - выноска, номер позиции согласно ведомости средств размещения информации, рекламных конструкций
- координационная ось

Ведомость средств размещения информации, рекламных конструкций

№	Тип объекта, материал, способы крепления	Цвет (с указанием RAL)	Наличие подсветки
1*	Вывеска - объемные буквы и/или логотипы без подложки на металлических направляющих в цвет фасада на стене здания. Металл, пластик, пленки	Фирменные цвета	Внешняя или внутренняя светодиодами
2	Информационная табличка (режимник). Одиночная (500х700). Несплошная выклейка буквенными, цифровыми символами (знаками) из декоративной пленки	Фирменные цвета	Без подсветки
3	Указатель с наименованием улицы и номером дома (здания) (пункт 11.4.2 решения Пермской городской Думы от 15.12.2020 № 277). Пластик, металл.	Синий: R-(0), G-(20), B-(120); Белый	Возможна подсветка

Изм.	Кол.уч.	Лист	№ док.	Подпись	Дата	ЭСП 36/2025-КП			
						Колерный паспорт по ул. Тургенева, №9, Мотовилихинского района г. Перми			
Разработал		Халимов			10.26	"Строительство школы в м/р Рабочий поселок, г. Пермь"	Стадия	Лист	Листов
							П	11	14
Норм. контр.		Борисова			10.26	Размещение средств размещения информации, рекламных конструкций	ООО "Экостройпроект"		



1. Место размещения информации располагаются относительно условной прямой линии - единой горизонтальной оси. Местоположение оси на фасаде определяется как половина расстояния между верхним и нижним архитектурным элементом (окна, наличники, карниз, фриз и др.), выделяющимся (западающим, выступающим) из плоскости стены.
2. Размещение вывесок и рекламных конструкций должно осуществляться в границах места допустимого размещения средств размещения информации, рекламных конструкций, установленных данным колерным паспортом объектом капитального строительства.
3. Размещение вывесок по отношению друг к другу, их конфигурация, наполненность информацией должны соответствовать Стандартным требованиям к вывескам, их размещению и эксплуатации (далее - Стандартные требования), утвержденным Решением Пермской городской Думы от 15.12.2020 №277.
4. В случае, если планируемые к размещению вывески не соответствуют Стандартным требованиям и действующему колерному паспорту, требуется внесение изменений в колерный паспорт путем разработки нового колерного паспорта.
5. Максимальный размер информационных табличек - 0,5 м х 0,7 м (пункт 2.13 Стандартных требований).
6. Узел крепления каждого типа объекта информации разрабатывается отдельным рабочим проектом.
7. В случае размещения рекламной конструкции на фасаде здания, строения, сооружения, такая конструкция должна быть отражена в составе нового колерного паспорта, а ее размещение должно осуществляться в соответствии с действующим порядком установки эксплуатации рекламных конструкций на территории города Перми, утвержденным решением Пермской городской Думы от 27.01.2009 № 11, с последующим получением на установку и эксплуатацию рекламной конструкции в установленном порядке.
8. В случае возникновения спорных ситуаций с другими организациями в отношении мест размещения вывесок, расположенных не в границах занимаемого помещения, регулирование конфликта и окончательное решение по размещению вывесок той или иной претендующей организации принимает владелец данного объекта.
9. *- макет вывески будет дополнительно согласован с ДГА в установленном рабочем порядке

Условные обозначения

- место допустимого размещения средств размещения информации, рекламных конструкций
- единая горизонтальная и вертикальная ось размещения объектов
- 1 - выноска, номер позиции согласно ведомости средств размещения информации, рекламных конструкций
- координационная ось

СОГЛАСОВАНО
Заместитель начальника ДГА
- главный архитектор
«06» 11 2026г.

Изм.	Кол.уч.	Лист	№ док.	Подпись	Дата	ЭСП 36/2025-КП			
						Колерный паспорт по ул. Тургенева, №9, Мотовилихинского района г. Перми			
Разработал		Халимов			10.26	"Строительство школы в м/р Рабочий поселок, г. Пермь"	Стадия	Лист	Листов
							П	12	14
Норм. контр.		Борисова			10.26	Размещение средств размещения информации, рекламных конструкций	ООО "Экостройпроект"		





СОГЛАСОВАНО
Заместитель начальника ДГА
- главный архитектор
« 06 » 11 2026 г.

Примечание:

Согласно Правилам благоустройства территории города Перми Решения Пермской городской Думы от 15.12.2020 № 277 на рассматриваемом здании предлагается архитектурно-художественная подсветка контурного и локального видов. Цветовая температура не более 3500 Кельвинов.

Изм.	Кол.уч.	Лист	№ док.	Подпись	Дата	ЭСП 36/2025-КП			
						Колерный паспорт по ул. Тургенева, №9, Мотовилихинского района г. Перми			
Разработал		Халимов			10.26	"Строительство школы в м/р Рабочий поселок, г. Пермь"	Стадия	Лист	Листов
							П	13	14
Норм. контр.		Борисова			10.26	Архитектурно-художественная подсветка	ООО "Экостройпроект"		

Позиция ведомости отделки фасадов	RAL 070 85 05	C	0	
		M	4	
		Y	9	
		K	13	
2,17		R	223	
		G	213	
		B	202	

Позиция ведомости отделки фасадов	RAL 050 60 30	C	19	
		M	45	
		Y	55	
		K	13	
3,4,11,18		R	191	
		G	138	
		B	107	

Позиция ведомости отделки фасадов	RAL 050 40 30	C	34	
		M	58	
		Y	68	
		K	38	
5		R	131	
		G	86	
		B	62	

Позиция ведомости отделки фасадов	RAL 7010	C	20	
		M	5	
		Y	30	
		K	80	
6,7,8,9,12,13, 14,15,16		R	87	
		G	93	
		B	87	

СОГЛАСОВАНО
Заместитель начальника ДГА
- главный архитектор
«06» 10 2026 г.

Примечание:

Цвета в стандарте RAL и цветовой палитке CMYK, RGB приведены с сайта https://colorscheme.ru(каталог цветов RAL CLASSIC, RAL DESIGN)

Изм.	Кол.уч.	Лист	№ док.	Подпись	Дата	ЭСП 36/2025-КП			
						Колерный паспорт по ул. Тургенева, №9, Мотовилихинского района г. Перми			
Разработал		Халимов			10.26	"Строительство школы в м/р Рабочий поселок, г. Пермь"	Стадия	Лист	Листов
							П	14	14
Норм. контр.		Борисова			10.26	Эталоны колеров	ООО "Экостройпроект"		