

УВЕДОМЛЕНИЕ
о планируемом создании парковки общего пользования местного значения
на территории общего пользования местного значения города Перми

В соответствии с требованиями части 2 статьи 12 Федерального закона от 29.12.2017 № 443-ФЗ «Об организации дорожного движения в Российской Федерации и о внесении изменений в отдельные законодательные акты Российской Федерации» с целью выявления и учета мнения собственников помещений в многоквартирных домах (далее – мнение), расположенных на земельных участках, прилегающих к территориям общего пользования в границах элемента планировочной структуры, застроенного многоквартирными домами, выделенного в соответствии с документацией по планировке территории, утвержденной в порядке, установленном администрацией города Перми (далее – территории общего пользования), в целях принятия решения о создании парковки общего пользования на данных территориях администрация города Перми информирует собственников помещений в многоквартирных домах о планируемом создании на платной основе плоскостной парковки общего пользования общего пользования местного значения города Перми, расположенной по адресу:

Тарифная зона	Вид парковки	Месторасположение парковки	Размер платы	Режим работы парковки
№ 302	перехватывающая плоскостная парковка	в районе дома № 14 по ул. Краснофлотской	30,00 руб./час	круглосуточно и ежедневно, за исключением нерабочих праздничных дней

Перехватывающая плоскостная парковка будет обозначена техническими средствами организации дорожного движения (дорожными знаками и дорожной разметкой), оборудована информационными щитами с правилами пользования парковкой, стационарными специальными техническими средствами, работающими в автоматическом режиме и имеющими функции фото- и киносъемки, видеозаписи, для осуществления мониторинга размещения транспортных средств на парковках, а также техническими средствами, обеспечивающими видеозапись фактов размещения транспортных средств на парковке.

Цель создания платной перехватывающей плоскостной парковки в создании условий для временного размещения транспортных средств лицами, осуществляющими перемещение в зоне платной парковки городским наземным электрическим транспортом, автомобильным транспортом маршрутов регулярных перевозок, с помощью средств индивидуальной мобильности (велосипед, самокат

и другое) или пешком, а также в повышении безопасности дорожного движения и эффективности функционирования улично-дорожной сети города Перми.

Оплата размещения транспортных средств на указанных плоскостных парковках общего пользования местного значения города Перми должна будет производиться в течение двадцати минут с момента въезда на парковку (при размещении транспортного средства многодетной семьи, электромобиля, внесенного в реестр парковочных разрешений, - в течение ста двадцати минут с момента въезда на парковку) за каждый полный час использования парковки или неполный час использования парковки в размере, соответствующем стоимости полного часа использования парковки.

В случае непрерывного размещения транспортного средства на платной перехватывающей плоскостной парковке пользователь производит оплату за каждый полный час использования парковки, но не более стоимости четырех часов как в дневное время (с 09.00 час. до 19.00 час.), так и в ночное время (с 19.00 час. до 09.00 час.).

Плату за пользование парковочными местами необходимо будет осуществлять с использованием одного из способов оплаты:

- сайта (<http://permparking.ru>);
- SMS-сообщения (на номер 7878);
- паркомата, при его наличии (банковской картой);
- абонемента;
- мобильного приложения («RuParking»);
- платежного терминала.

Процедура внесения платы за пользование платными парковками определена постановлением администрации города Перми от 31.08.2022 № 732 «Об утверждении Правил пользования парковками общего пользования местного значения города Перми».

Требования к созданию и использованию парковок общего пользования местного значения города Перми установлены решением Пермской городской Думы от 26.04.2022 №78 «Об утверждении Положения о парковках общего пользования местного значения города Перми».

Сведения об учреждении, осуществляющем выявление и учет мнений: муниципальное казенное учреждение «Пермская дирекция дорожного движения».

Дата и время начала приема мнений: 29 апреля 2026 года, 00.00 час.

Дата и время окончания приема мнений: 5 мая 2026 года, 23.59 час.


Адрес для направления мнений: г. Пермь, ул. Пермская, д. 2а, info@pddd.permkrai.ru.

Перечень многоквартирных домов, собственники помещений в которых вправе выразить свое мнение о создании парковки:

- г. Пермь, ул. Куйбышева, д. 53а;
- г. Пермь, ул. Краснофлотская, д. 14а;
- г. Пермь, ул. Краснофлотская, д. 14.

К мнению необходимо приложить копию документа, устанавливающего право собственности на помещение в многоквартирном доме.

Схема размещения плоскостной парковки общего пользования местного значения города Перми в районе дома № 14 по ул. Краснофлотской

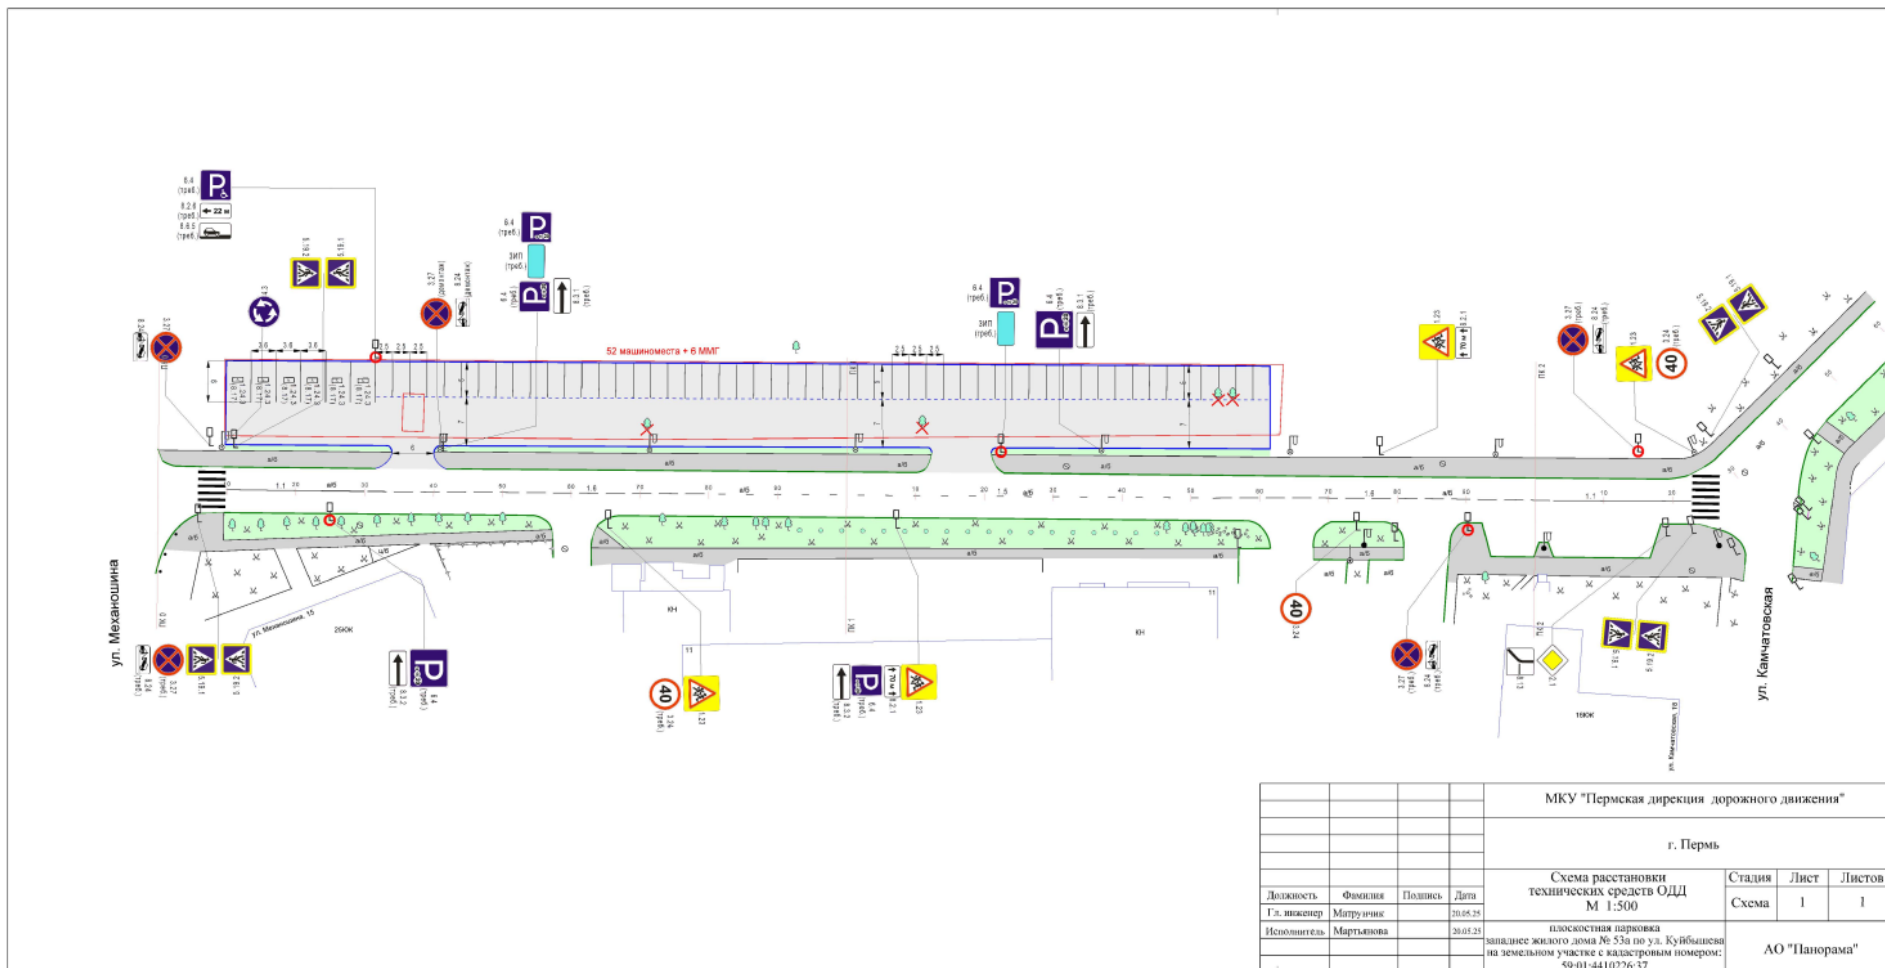

МКУ "Пермская дирекция дорожного движения"							
г. Пермь							
Должность	Фамилия	Подпись	Дата	Схема расстановки технических средств ОДД М 1:500	Стадия	Лист	Листов
Гл. инженер	Мартынова		20.05.25		Схема	1	1
Исполнитель	Мартынова		20.05.25		АО "Панорама"		
				плоскостная парковка возле жилого дома № 53а по ул. Кубышевца на земельном участке с кадастровым номером: 59-01:4410226:37			

