

Индивидуальный предприниматель Паркачева Валерия Николаевна  
ИНН: 590586835463; ОГРНИП: 318595800159207

Заказчик: ООО «Звезда»

## **ИНДИВИДУАЛЬНЫЙ ЭСКИЗ СЕЗОННОГО (ЛЕТНЕГО) КАФЕ**

АДРЕС ОБЪЕКТА: г. Пермь, административный район Индустриальный,  
улица Мира, здание (строение) 37

Шифр: 04-2026-ЭП

ПЕРМЬ 2026 г.

Ведомость чертежей

Пояснительная записка

1. Настоящий проект представляет собой архитектурно-художественное решение установки сезонного (летнего) кафе, непосредственно примыкающего к основному зданию (капитальному объекту, в котором осуществляется деятельность по оказанию услуг общественного питания), стационарно расположенному по адресу: г. Пермь, ул. Мира, д. 37, со стороны ул. Мира. Настоящий проект сезонного кафе разработан в соответствии с решением Пермской городской Думы N 277 «Об утверждении Правил благоустройства территории города Перми» на основании пожелания Заказчика и визуального обследования здания и прилегающей территории.

2. Помещение гриль-бара «ШашлыкоFF» (стационарный объект общественного питания) занимает часть первого этажа здания по адресу: г. Пермь, ул. Мира, д. 37. Сезонное (летнее) кафе планируется разместить со стороны улицы Мира вдоль главного фасада здания, расположенного на земельном участке с кадастровым номером 59:01:4410836:22. Период размещения объекта - с 01 мая по 01 октября. Площадь объекта - 80 кв.м. (размеры 4м x 20м).

3. Краткое описание - сезонное летнее кафе планируется разместить на части тротуара с сохранением места для свободного пешеходного движения. Конструкция сборно-разборного типа. В качестве кровли выступает тент зонтов из, влагозащитной ткани.

ЛИСТ	НАИМЕНОВАНИЕ	ПРИМЕЧАНИЕ
1, 2	Общие данные	
3	Фотофиксация места установки сезонного (летнего) кафе	
4, 5	Чертежи сезонного (летнего) кафе	
6	Размещение средств размещения информации	
7	Фотомонтаж сезонного (летнего) кафе	

Ведомость элементов сезонного (летнего) кафе

ПОЗ.	НАИМЕНОВАНИЕ ЭЛЕМЕНТА	ЭТАЛОН ЦВЕТА	ОБОЗНАЧЕНИЕ ЦВЕТА	ВИД МАТЕРИАЛА	ПРИМЕЧАНИЕ
1	Зонт сборно-разборный		RAL 1015	Основание металл, зонт - ткань Оксфорд 600 D	
2	Мебель		RAL 1001	Дерево, пластик, металл	
3	Декор. ограждение с зелеными насаждениями		RAL 1015	Кашпо плетеное из искусственного ротанга	

						04-2026-ЭП		
						Индивидуальный эскиз сезонного (летнего) кафе по ул. Мира, д.№37, Индустриального района г. Перми		
Изм.	Кол. уч.	Лист	№Док.	Подп.	Дата			
Архитектор		Паркачева В.Н.			02.04.26		Стадия	Лист
							ЭП	01
							Листов	07
						Общие данные	ИП Паркачева В.Н.	

### Ситуационный план



Кадастровый номер участка: 59:01:4410836:22  
 Статус: учтенный Пермский край,  
 Адрес: г. Пермь, ул. Мира, д. 37  
 Площадь кафе: 80 кв.м.  
 Размеры: 4\*20 м

#### Условные обозначения

- Здание
  - Границы участка
  - Границы сезонного (летнего) кафе
  - Граница крайних элементов благоустройства сезонного (летнего) кафе
1. Опора освещения  
 2. Дерево  
 3. Колодец

#### Ведомость ссылочных и прилагаемых документов

ОБОЗНАЧЕНИЕ	НАИМЕНОВАНИЕ	ПРИМЕЧАНИЕ
Решение Пермской городской Думы от 15.12.2020 №277	Правила благоустройства территории города Перми	
Постановление Администрации города Перми от 01.07.2022 №562	Об утверждении формы индивидуального эскиза сезонных (летних) кафе, требований к содержанию эскизов сезонных (летних) кафе, порядка согласования эскизов сезонных (летних) кафе	
«от 31.07.2018 №СЭД-059-22-01-26-871»	«Колерный паспорт на объект: г. Пермь, ул. Мира, дом (строение) №37» шифр 07-17/18-ПОФ	Согласовано 06.08.2018

						04-2026-ЭП		
						Индивидуальный эскиз сезонного (летнего) кафе по ул. Мира, д.№37, Индустриального района г. Перми		
Изм.	Кол. уч.	Лист	№Док.	Подп.	Дата	Стадия	Лист	Листов
Архитектор			Паркачева В.Н.		02.04.26			
						Ситуационный план		ИП Паркачева В.Н.

Фотофиксация 1



Фотофиксация 2




ПРИМЕЧАНИЕ: Дата проведения фотофиксации места установки сезонного (летнего) кафе: 02.04.2026 года

						04-2026-ЭП			
						Индивидуальный эскиз сезонного (летнего) кафе по ул. Мира, д.№37, Индустриального района г. Перми			
Изм.	Кол. уч.	Лист	№Док.	Подп.	Дата		Стадия	Лист	Листов
	Архитектор	Паркачева В.Н.			02.04.26		ЭП	03	07
						Фотофиксация 1 Фотофиксация 2	ИП Паркачева В.Н.		






Размещение средств размещения информации

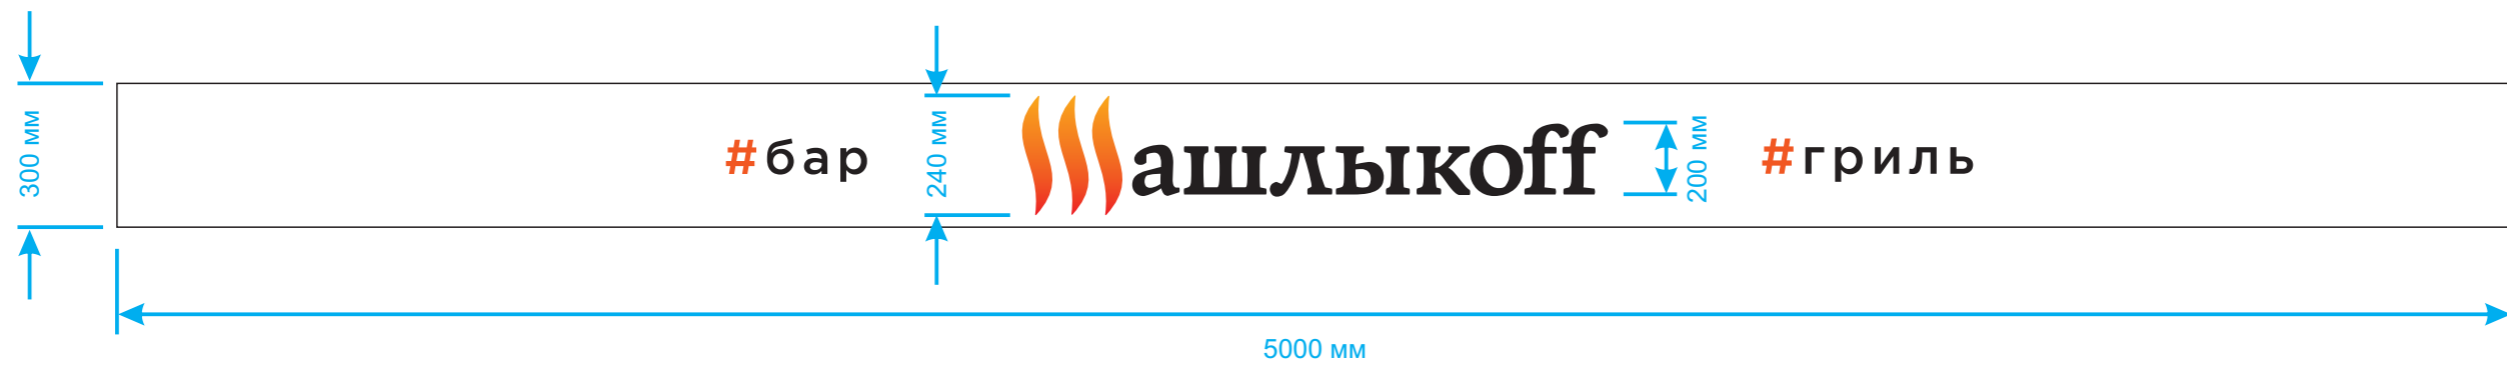

						04-2026-ЭП			
						Индивидуальный эскиз сезонного (летнего) кафе по ул. Мира, д.№37, Индустриального района г. Перми			
Изм.	Кол. уч.	Лист	№Док.	Подп.	Дата		Стадия	Лист	Листов
Архитектор		Паркачева В.Н.			02.04.26		ЭП	06	07
						Размещение средств размещения информации.	ИП Паркачева В.Н.		

Фотомонтаж сезонного (летнего) кафе 1

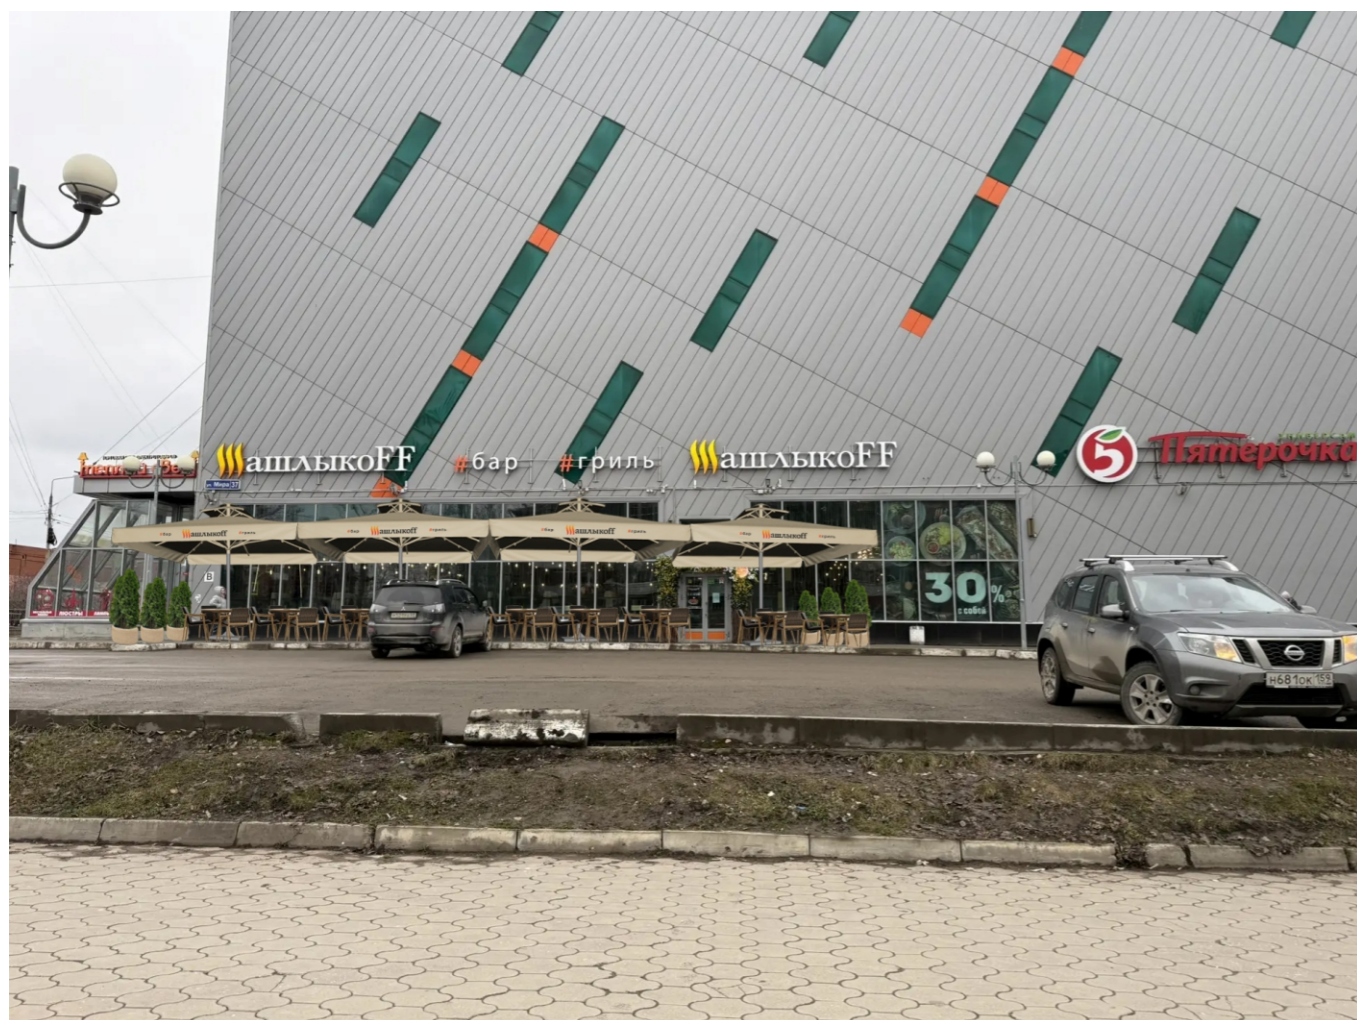

Фотомонтаж сезонного (летнего) кафе 2



						04-2026-ЭП			
						Индивидуальный эскиз сезонного (летнего) кафе по ул. Мира, д.№37, Индустриального района г. Перми			
Изм.	Кол. уч.	Лист	№Док.	Подп.	Дата		Стадия	Лист	Листов
							ЭП	07	07
						Фотомонтаж сезонного (летнего) кафе 1 Фотомонтаж сезонного (летнего) кафе 2		ИП Паркачева В.Н.	