

Общество с ограниченной ответственностью «ШЕФ дизайн»

ООО «Центральная кофейня»

ИНДИВИДУАЛЬНЫЙ ЭСКИЗ СЕЗОННОГО (ЛЕТНЕГО) КАФЕ



**АДРЕС ОБЪЕКТА: г. Пермь, Ленинский район,
улица Екатерининская, здание № 88**

04-2023-E88-ЭП

ПЕРМЬ 2025 г.

Ведомость чертежей		
ЛИСТ	НАИМЕНОВАНИЕ	ПРИМЕЧАНИЯ
1	Общие данные	
2	Ситуационный план	
3, 4	Фотофиксация места установки сезонного (летнего) кафе	
5, 6	Чертежи сезонного (летнего) кафе	
7	Фотомонтаж сезонного (летнего) кафе	

Ведомость элементов сезонного (летнего) кафе

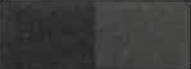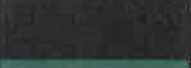ПОЗ.	НАИМЕНОВАНИЕ ЭЛЕМЕНТА	ЭТАЛОН ЦВЕТА	ОБОЗНАЧ. ЦВЕТА	ВИД МАТЕРИАЛА	ПРИМЕЧАНИЯ
1	Стул		RAL 8022 RAL 8019	Металл + пластик	
2	Стол		RAL 8022	Металл + стекло	
3	Цветник		RAL 9003 RAL 3020	Полимерный бетон	
4	Урна для сбора мусора		RAL 8022	Металл + пластик	
5	Велопарковка		RAL 6000	Металл с покраской атмосферостойкой краской	

Пояснительная записка

1. Сведения о земельном участке
Адрес: г. Пермь, Ленинский район, ул. Екатерининская, д. 88
Кадастровый номер земельного участка: 59:01:4410108:42
2. Сведения об объектах культурного наследия
Объект находится в границах достопримечательного места «Губернский центр», исторический номер квартала 108. Здание стационарного предприятия общественного питания «Центральная кофейня», расположенного на 1-м этаже здания №88 по улице Екатерининская, построенное в 1996 году, согласно Приказу от 23.01.2019 №СЭД-55-01-05-16 «О включении в перечень выявленных объектов культурного наследия достопримечательного места «Губернский центр»» относится к прочим зданиям и сооружениям, построенным по индивидуальным или переработанным типовым проектам в 1990-2000-е гг.
3. Тип Объекта (сезонное (летнее) кафе)
Сезонное (летнее) кафе — территория с размещенным на ней мобильным оборудованием.
4. Информация о размерах, площади
Габариты размещения сезонного (летнего) кафе в плане — 1,22 x 11,9 м
Общая площадь — 14,9 м2
Верхняя отметка — 1,3 м
5. Описание конструктивных элементов
В проекте предусмотрено использование мобильных элементов оборудования, которые на ночь будут заноситься в помещение стационарного предприятия общественного питания, а именно: стулья, столы, цветники, настольные осветительные приборы.
6. Раздел «Размещение средств размещения информации» не разрабатывается в связи с отсутствием средств размещения информации на сезонном (летнем) кафе.

						04-2023-Е88-ЭП		
						Индивидуальный эскиз сезонного (летнего) кафе по ул. Екатерининская, № 88, Ленинского района г. Перми		
Изм.	Кол.уч.	Лист	№ док.	Подпись	Дата		Стадия	Лист
Разраб.		Лаптева Л.И.					П	1
								Листов
								7
						Общие данные	ООО «ШЕФ дизайн»	

Ситуационный план



Ведомость ссылочных и прилагаемых документов

ОБОЗНАЧЕНИЕ	НАИМЕНОВАНИЕ	ПРИМЕЧАНИЕ
<u>Ссылочные документы</u>		
Решение Пермской городской Думы от 15.12.2020 г. № 277	Об утверждении правил благоустройства территории города Перми	
Постановление администрации города Перми от 01.07.2022 г. № 562	Об утверждении формы индивидуального эскиза сезонных (летних) кафе, требований к содержанию индивидуального эскиза сезонных (летних) кафе, порядка согласования индивидуального эскиза сезонных (летних) кафе	
Приказ инспекции по охране культурного наследия от 23.01.2019 г. № СЭД-55-01-05-16	О включении в перечень выявленных объектов культурного наследия достопримечательного места «Губернский центр»	
Колерный паспорт от 19.04.2019 № 059-22-01-26-2450	Колерный паспорт: г. Пермь, административный район Ленинский, ул. Екатерининская, здание (строение) № 88. Шифр № 09/88	Дата согласования 19.04.2019
<u>Прилагаемые документы</u>		
Колерный паспорт от 19.04.2019 № 059-22-01-26-2450	Колерный паспорт: г. Пермь, административный район Ленинский, ул. Екатерининская, здание (строение) № 88. Шифр № 09/88	Дата согласования 19.04.2019

Условные обозначения

- здание
- сезонное (летнее) кафе
- границы земельного участка
- границы края проезжей части или других отдельно стоящих выступающих элементов

						04-2023-Е88-ЭП		
						Индивидуальный эскиз сезонного (летнего) кафе по ул. Екатерининская, № 88, Ленинского района г. Перми		
Изм.	Кол.уч.	Лист	№ док.	Подпись	Дата		Стадия	Лист
Разраб.		Лаптева Л.И.					П	2
						Ситуационный план	ООО «ШЕФ дизайн»	

Фотофиксация



ПРИМЕЧАНИЕ: дата проведения фотофиксации
места установки сезонного (летнего) кафе 20.05.2025

						04-2023-E88-ЭП			
						Индивидуальный эскиз сезонного (летнего) кафе по ул. Екатерининская, № 88, Ленинского района г. Перми			
Изм.	Кол.уч.	Лист	№ док.	Подпись	Дата				
Разраб.		Лаптева Л.И.					Стадия	Лист	Листов
							П	3	7
						Фотофиксация места установки сезонного (летнего) кафе			ООО «ШЕФ дизайн»


Фотофиксация



ПРИМЕЧАНИЕ: дата проведения фотофиксации
места установки сезонного (летнего) кафе 20.05.2025

						04-2023-Е88-ЭП		
						Индивидуальный эскиз сезонного (летнего) кафе по ул. Екатерининская, № 88, Ленинского района г. Перми		
Изм.	Кол.уч.	Лист	№ док.	Подпись	Дата			
Разраб.		Лаптева Л.И.					Стадия	Лист
							П	4
								7
						Фотофиксация места установки сезонного (летнего) кафе	ООО «ШЕФ дизайн»	


Вид спереди 1:50

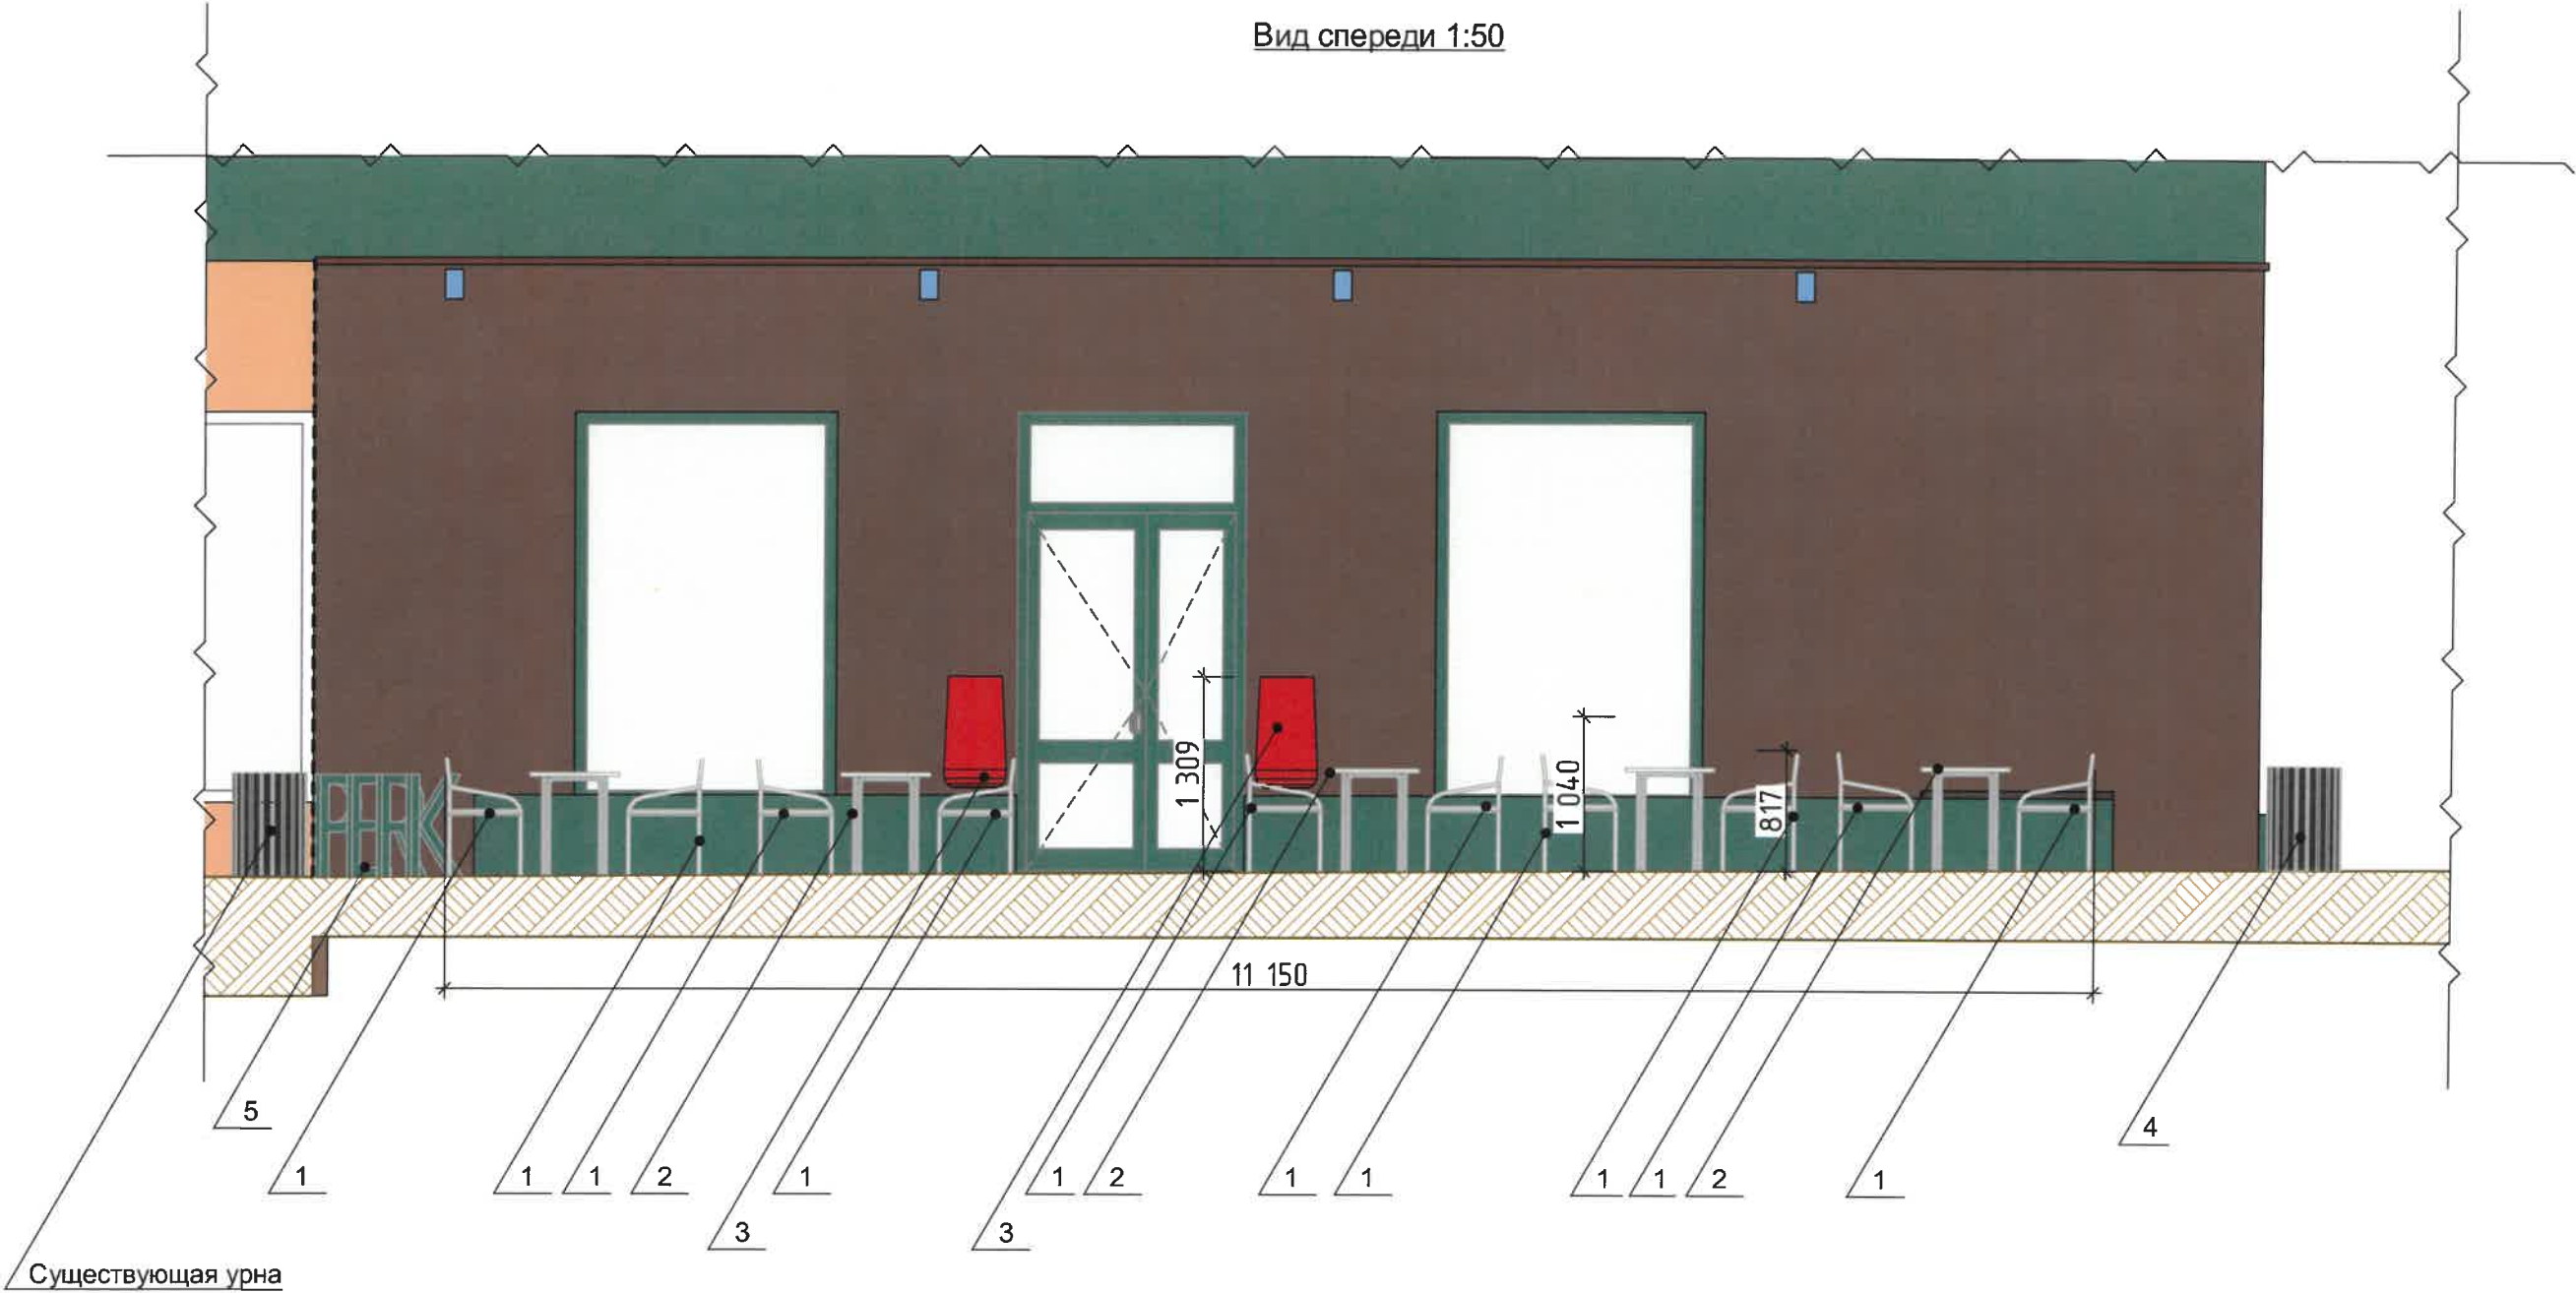

Условные обозначения

3 Позиция из ведомости элементов сезонного (летнего) кафе

						04-2023-Е88-ЭП		
						Индивидуальный эскиз сезонного (летнего) кафе по ул. Екатерининская, № 88, Ленинского района г. Перми		
Изм.	Кол.уч.	Лист	№ док.	Подпись	Дата		Стадия	Лист
Разраб.		Лаптева Л.И.					П	5
						Чертежи сезонного (летнего) кафе		Листов
								7
						ООО «ШЕФ дизайн»		

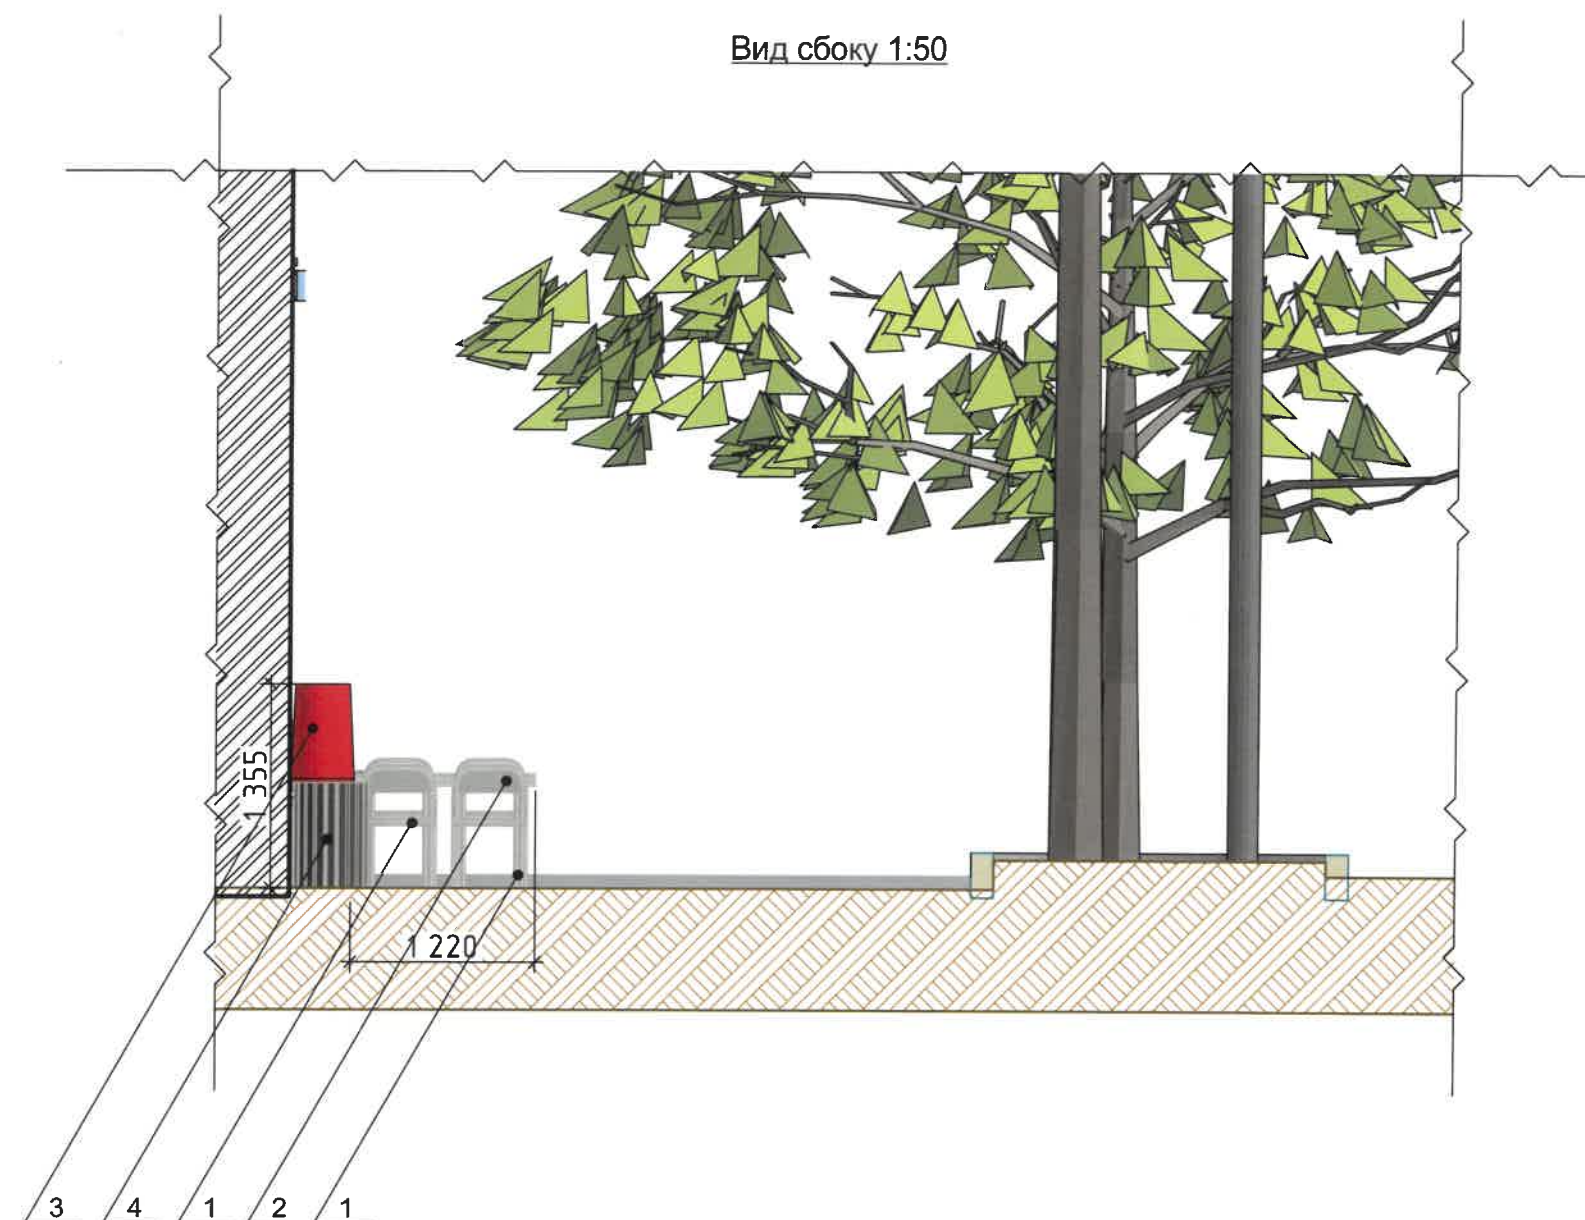

Условные обозначения



Позиция из ведомости элементов сезонного (летнего) кафе

						04-2023-Е88-ЭП		
						Индивидуальный эскиз сезонного (летнего) кафе по ул. Екатерининская, № 88, Ленинского района г. Перми		
Изм.	Кол.уч.	Лист	№ док.	Подпись	Дата		Стадия	Лист
Разраб.		Лаптева Л.И.					П	6
								Листов
								7
						Чертежи сезонного (летнего) кафе	ООО «ШЕФ дизайн»	

Фотомонтаж



Фотомонтаж



						04-2023-E88-ЭП			
						Индивидуальный эскиз сезонного (летнего) кафе по ул. Екатерининская, № 88, Ленинского района г. Перми			
Изм.	Кол.уч.	Лист	№ док.	Подпись	Дата				
Разраб.		Лаптева Л.И.						Стадия	Лист
								П	7
						Фотомонтаж сезонного (летнего) кафе		Листов	
								ООО «ШЕФ дизайн»	