

Исполнитель. Дизайн студия - Fruit Design Studio

Заказчик. ООО "Игрушки"

ИНДИВИДУАЛЬНЫЙ ЭСКИЗ СЕЗОННОГО (ЛЕТНЕГО) КАФЕ

АДРЕС ОБЪЕКТА: г. Пермь, административный район Ленинский,
улица Ленина, здание (строение) № 60


07-2025-ЭП

ПЕРМЬ: 2025 г.

Ведомость чертежей

ЛИСТ	НАИМЕНОВАНИЕ	ПРИМЕЧАНИЯ
1, 2	Общие данные	
3	Фотофиксация места установки сезонного (летнего) кафе	
4,5	Чертежи сезонного (летнего) кафе	
6,7	Фотомонтаж сезонного (летнего) кафе	

Ведомость элементов сезонного (летнего) кафе

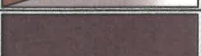ПОЗ.	НАИМЕНОВАНИЕ ЭЛЕМЕНТА	ЭТАЛОН ЦВЕТА	ОБОЗНАЧ. ЦВЕТА	ВИД МАТЕРИАЛА	ПРИМЕЧАНИЯ
1	Стул		RAL 3005	Металл, син. ткань	
2	Мяг. посадка		RAL 8003/9011	Дерево, син. ткань	
3	Стол		RAL 8003/9006	Дерево, металл	
4	Стол		RAL 3005	Металл	
5	Кашпо		RAL 7023	Полистоун	
6	Станция официанта		RAL 9006	Металл	
7	Зонт сборно-разборный		RAL 7016/1013	Металлический каркас, син. ткань	

Пояснительная записка

Комплект чертежей разработан для возведения сезонного (летнего) кафе по адресу: г. Пермь, Ленинский район, ул. Ленина, д. № 60, в соответствии с Постановлением администрации города Перми № 562 от 1 июля 2022 г.

Сведения о земельном участке.
Сезонное (летнее) кафе планируется разместить вдоль фасада здания, расположенного на земельном участке с кадастровым номером 59:01:4410091:5. В административном отношении площадка расположена в квартале, ограниченном: с севера - ул. Ленина, с востока - ул. Куйбышева, с запада - ул. Попова, с юга - ул. Пермская. К проектируемому объекту предусмотрен доступ со стороны ул. Ленина и ул. Куйбышева.

Тип объекта: сезонное (летнее) кафе, территория с размещенным на ней мобильным оборудованием.
Период размещения объекта - с 01 мая по 01 октября
Площадь объекта - 23,2 кв.м.

Объект простой конфигурации в плане. Габаритные размеры в плане: по улице Куйбышева шириной 3,2 м. и длиной 7,25 м. Размеры указаны по максимальному значению. Расположение и привязку объекта см. "Ситуационный план"


Описание конструктивных элементов. В проекте предусмотрено использование мобильных элементов оборудования: мягкая посадка, стулья, столы, цветники. Для защиты от солнечных лучей и осадков предусмотрены зонты. Мебель по окончании сезона убирается на хранение.

Раздел "Размещение средств размещения информации" не разрабатывается в связи с отсутствием средств размещения информации на сезонном (летнем) кафе.

СОГЛАСОВАНО:			
	Взамен инв. N		
	Подпись и дата		
	Инв. N подл.		

						07-2025-ЭП			
						Индивидуальный эскиз сезонного (летнего) кафе по адресу: г. Пермь, Ленинский р-н, ул. Ленина, д. № 60			
Изм.	Кол.уч	Лист	№ док.	Подпись	Дата	Заказчик. ООО "Игрушки"	Стадия	Лист	Листов
Разраб.		Склянин А.О		Склянин А.О	07.25		ЭП	1	7
Разраб.		Пальманова А.А.		Пальманова А.А.	07.25				
						Общие данные	Fruit Design Studio		
Н. контр.		Фрухт А.М.		Фрухт А.М.	07.25				

Ситуационный план

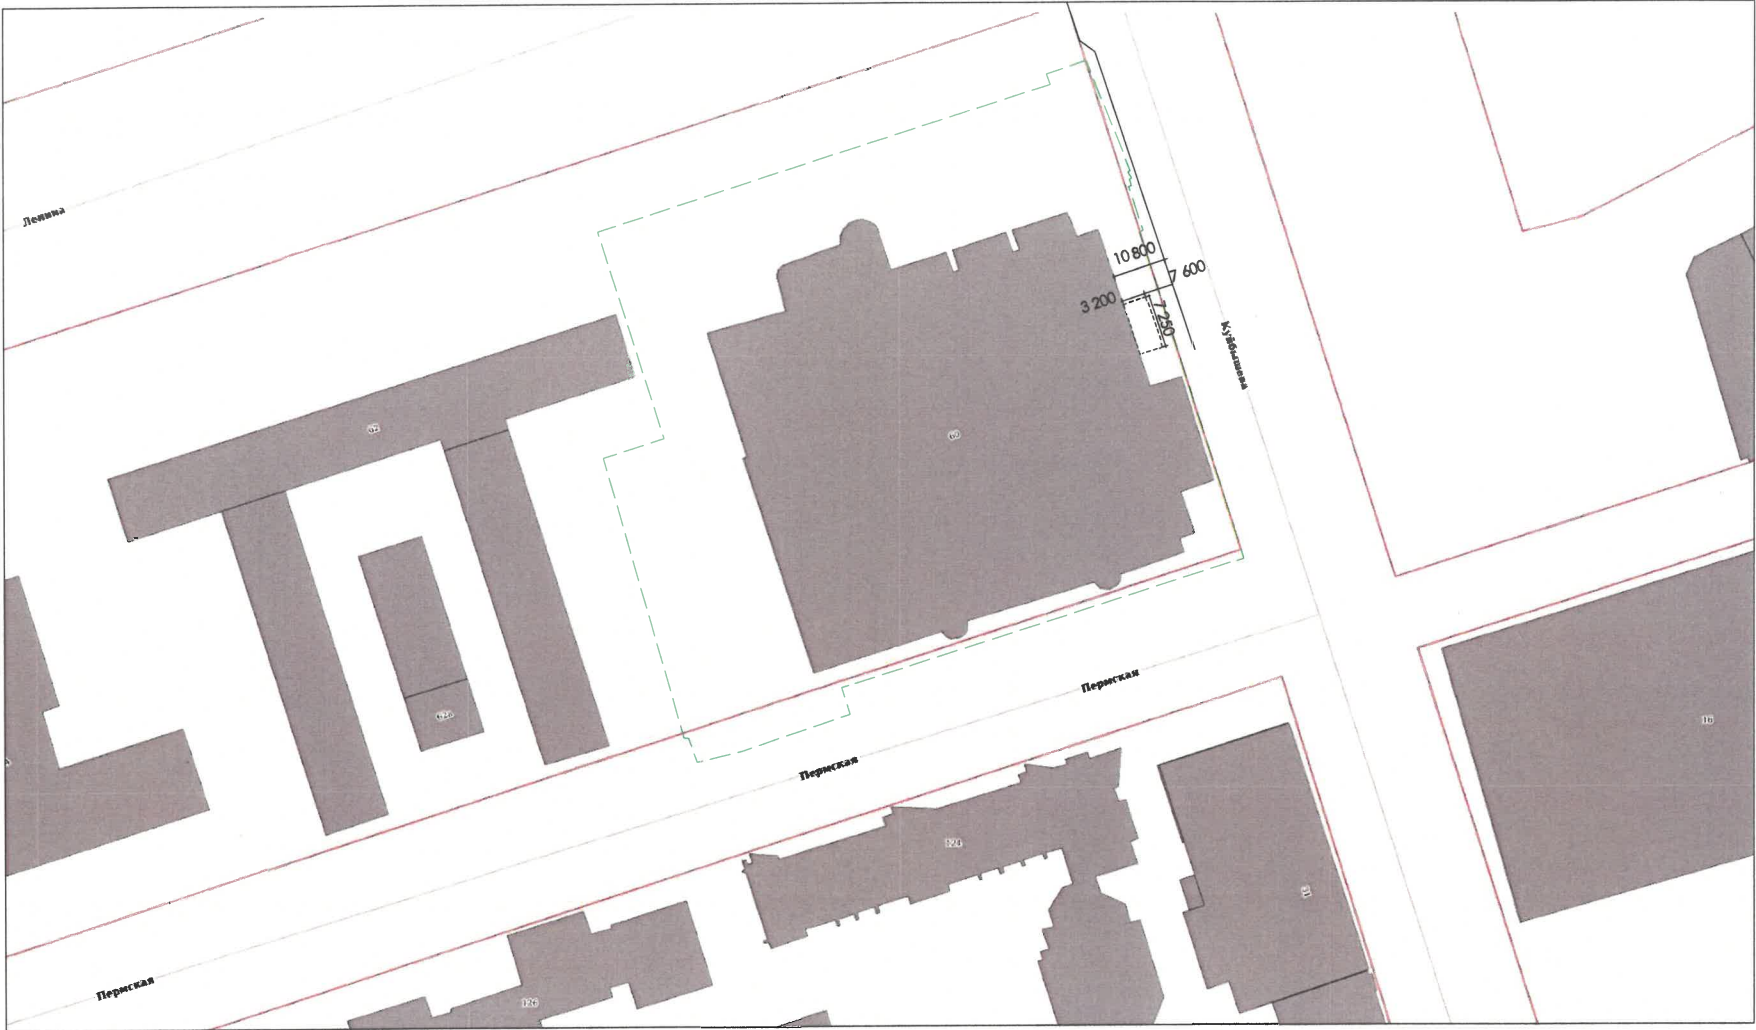

Ведомость ссылочных и прилагаемых документов

ОБОЗНАЧЕНИЕ	НАИМЕНОВАНИЕ	ПРИМЕЧАНИЯ
Решением Пермской городской Думы от 15.12.2020 г. № 277	Об утверждении Правил благоустройства территории города Перми	
Постановление администрации г.Перми от 01 июля 2022 г. № 562	Об утверждении формы индивидуального эскиза сезонных (летних) кафе, требований к содержанию индивидуального эскиза сезонных (летних) кафе, порядка согласования индивидуального эскиза сезонных (летних) кафе	
Колерный паспорт от 10.10 2018 № 059-22-01-40-3223	Паспорт внешнего облика объекта капитального строительства. Колерный паспорт от 10.10 2018 № 059-22-01-40-3223	Колерный паспорт #059-22-01-40-32 23 согласован 10.10.2018г.

- здание
- границы земельного участка, с кадастровым номером 59:01:4410091:5
- сезонное (летнее) кафе, площадь 23,2 кв.м.
- границы края проезжей части или других отдельно стоящих выступающих элементов

07-2025-ЭП					
Индивидуальный эскиз сезонного (летнего) кафе по адресу: г. Пермь, Ленинский р-н, ул. Ленина, д. № 60					
Изм.	Кол.уч	Лист	№ док.	Подпись	Дата
Разраб.	Склянин А.О			Склянин А.О	07.25
Разраб.	Пальманова А.А.			Пальманова А.А.	07.25
Н. контр.	Фрухт А.М.			Фрухт А.М.	07.25
Заказчик. ООО "Игрушки"				ЭП	2
Общие данные				Листов 7	


СОГЛАСОВАНО:



ПРИМЕЧАНИЕ: дата проведения фотофиксации места установки
сезонного (летнего) кафе 14.07.2025

						07-2025-ЭП			
						Индивидуальный эскиз сезонного (летнего) кафе по адресу: г. Пермь, Ленинский р-н, ул. Ленина, д. №60			
Изм.	Кол.уч	Лист	№ док.	Подпись	Дата	Заказчик. ООО "Игрушки"	Стадия	Лист	Листов
Разраб.		Склянин А.О		<i>Склянин АО</i>	07.25		ЭП	3	7
Разраб.		Пальманова А.А.		<i>Пальманова АА</i>	07.25				
Н. контр.		Фрухт А.М.		<i>Фрухт АМ</i>	07.25	Фотофиксация места установки сезонного (летнего) кафе			

Вид спереди сезонного (летнего) кафе

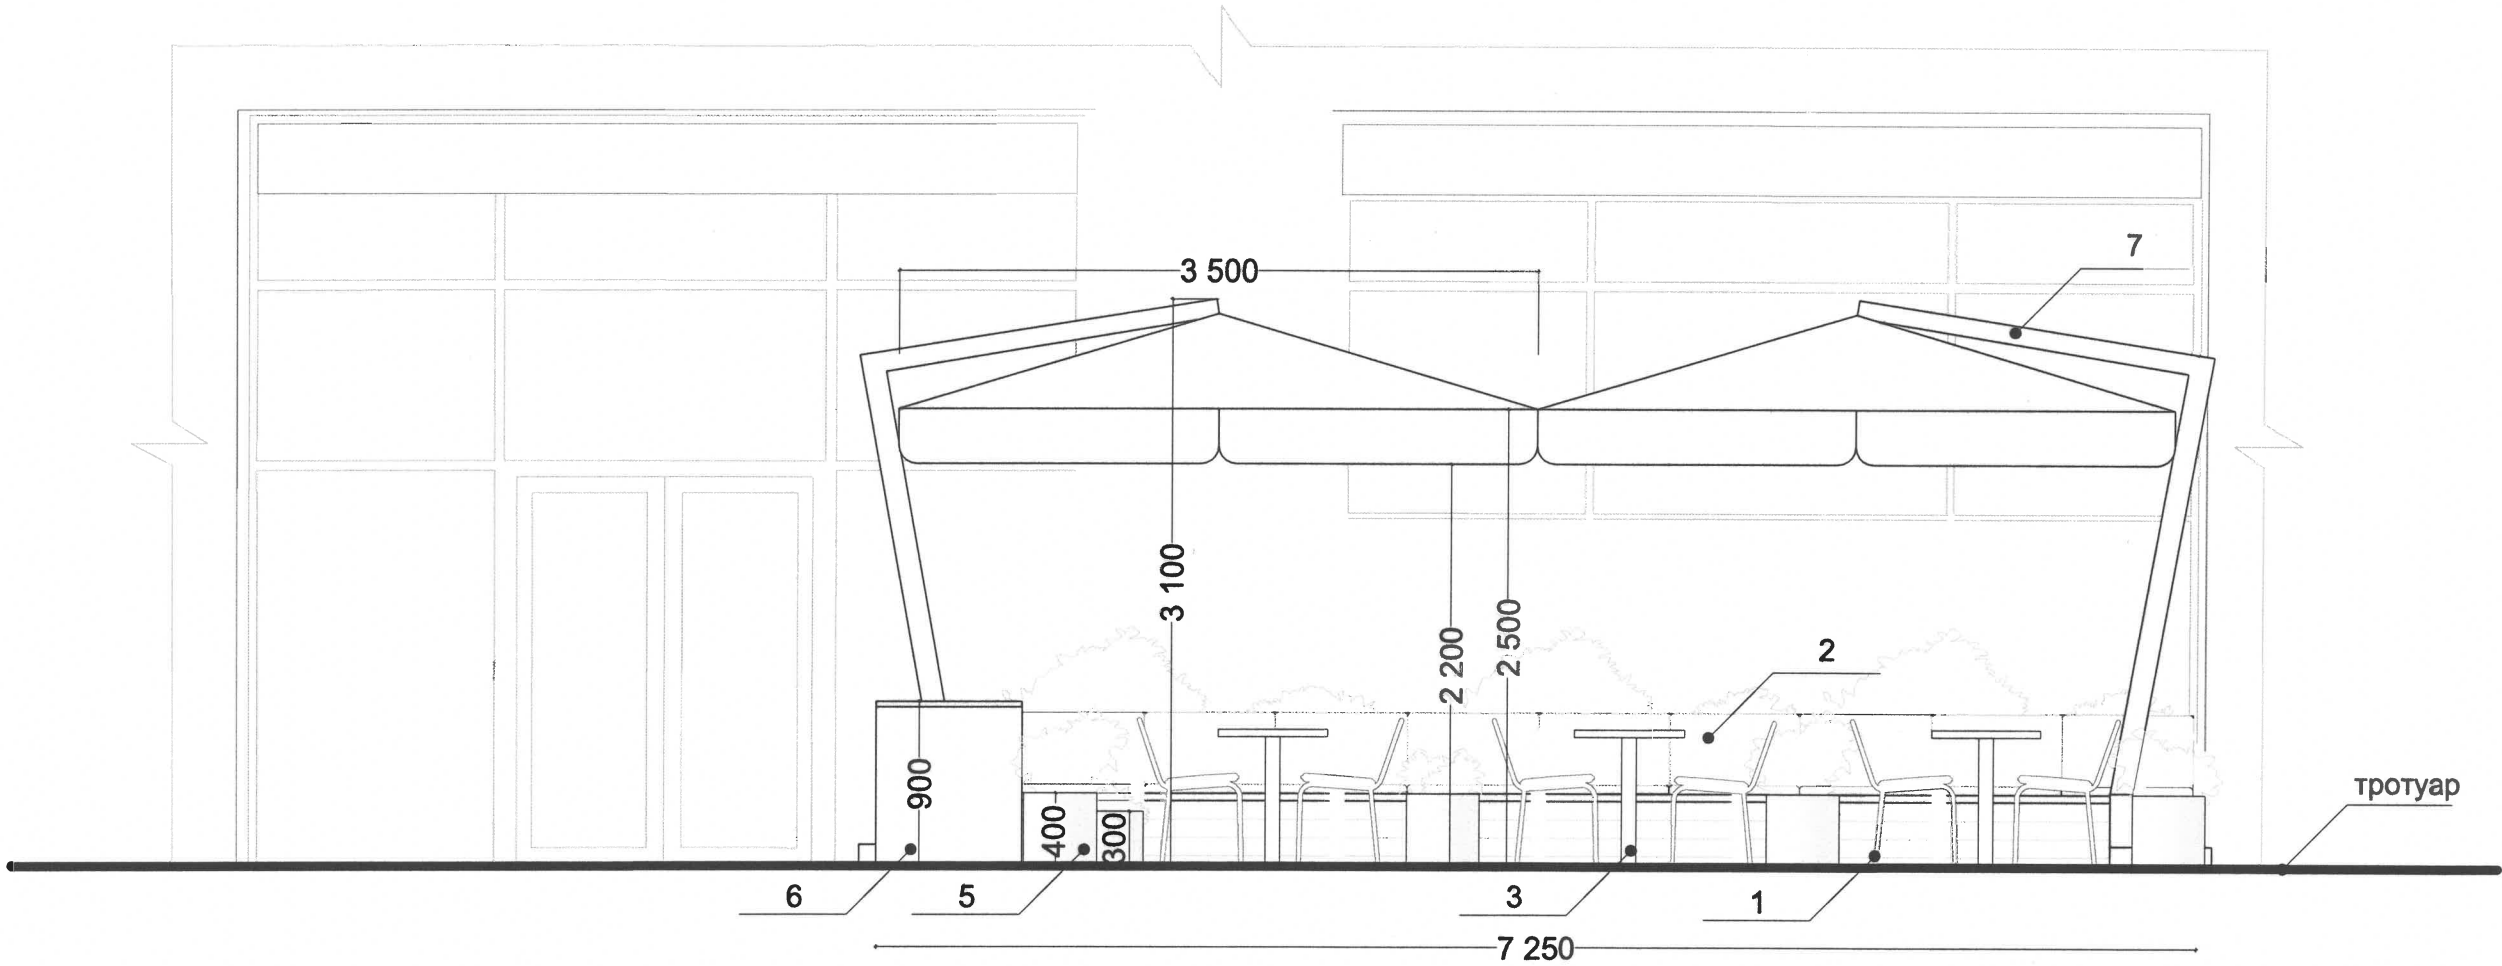


1 Позиция из ведомости элементов сезонного (летнего) кафе

СОГЛАСОВАНО:			
Инв. N подл.	Подпись и дата	Взамен инв. N	

						07-2025-ЭП			
						Индивидуальный эскиз сезонного (летнего) кафе по адресу: г. Пермь, Ленинский р-н, ул. Ленина, д. № 60			
Изм.	Кол.уч	Лист	№ док.	Подпись	Дата	Заказчик. ООО "Игрушки"	Стадия	Лист	Листов
Разраб.		Склянин А.О		Склянин А.О	07.25		ЭП	4	7
Разраб.		Пальманова А.А.		Пальманова А.А.	07.25				
Н. контр.		Фрухт А.М.		Фрухт А.М.	07.25	Чертежи сезонного (летнего) кафе			
						Fd Fruit Design Studio			

СОГЛАСОВАНО:						
Инв. N подл.	Подпись и дата	Взнос инв. N				

Вид сбоку сезонного (летнего) кафе

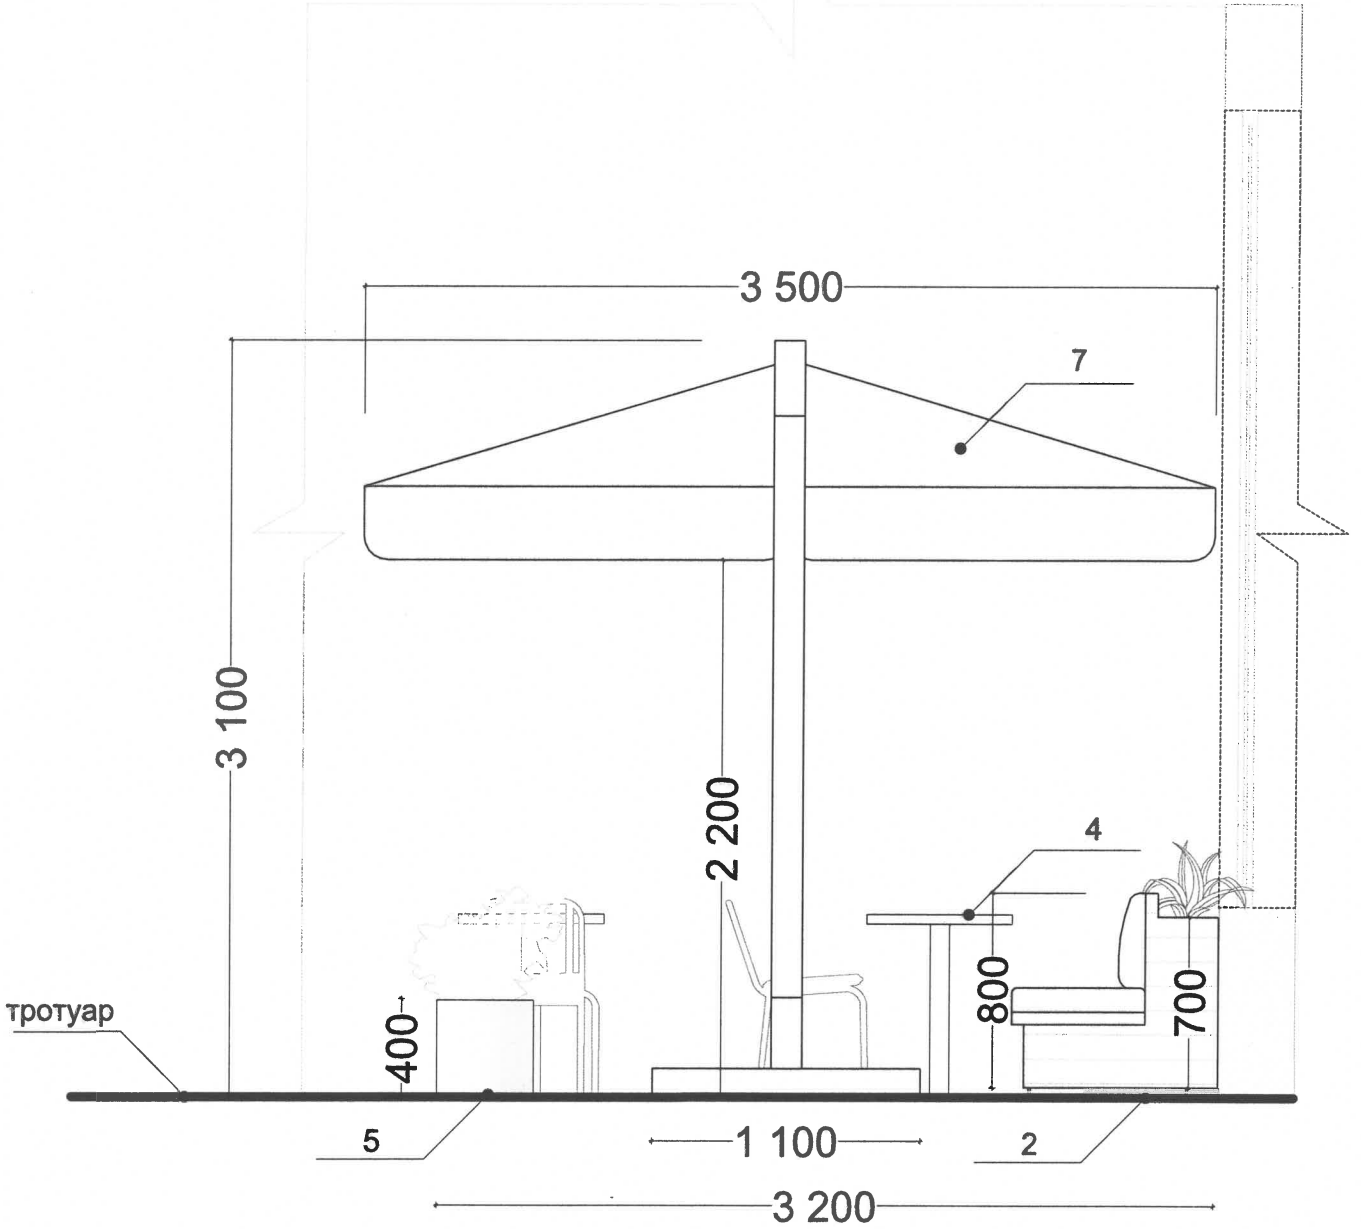

1 Позиция из ведомости элементов сезонного (летнего) кафе

						07-2025-ЭП			
						Индивидуальный эскиз сезонного (летнего) кафе по адресу: г. Пермь, Ленинский р-н, ул. Ленина, д. № 60			
Изм.	Кол.уч.	Лист	№ док.	Подпись	Дата	Заказчик. ООО "Игрушки"	Стадия	Лист	Листов
Разраб.		Склянин А.О		Склянин А.О	07.25		ЭП	5	7
Разраб.		Пальманова А.А.		Пальманова А.А.	07.25				
Н. контр.		Фрухт А.М.		Фрухт А.М.	07.25	Чертежи сезонного (летнего) кафе			
						Fd Fruit Design Studio			

СОГЛАСОВАНО:



Инв. № подл.	Подпись и дата	Взамен инв. №
--------------	----------------	---------------

						07-2025-ЭП		
						Индивидуальный эскиз сезонного (летнего) кафе по адресу: г. Пермь, Ленинский р-н, ул. Ленина, д. № 60		
Изм.	Кол.уч	Лист	№ док.	Подпись	Дата			
Разраб.		Склянин А.О	Склянин А.О	07.25	Заказчик. ООО "Игрушки"	Стадия	Лист	Листов
Разраб.		Пальманова А.А.	Пальманова А.А.	07.25		ЭП	6	7
Н. контр.		Фрухт А.М.	Фрухт А.М.	07.25	Фотоомонтаж сезонного (летнего) кафе	 Fruit Design Studio		

Фотомонтаж сезонного (летнего) кафе



СОГЛАСОВАНО:					
Инв. N подл.					
Подпись и дата					
Взамен инв. N					

						07-2025-ЭП		
						Индивидуальный эскиз сезонного (летнего) кафе по адресу: г. Пермь, Ленинский р-н, ул. Ленина, д. № 60		
Изм.	Кол.уч	Лист	№ док.	Подпись	Дата	Заказчик. ООО "Игрушки"	Стадия	Лист
Разраб.		Склянин А.О		Склянин А.О	07.25		ЭП	7
Разраб.		Пальманова А.А.		Пальманова А.А.	07.25			Листов
								7
Н. контр.		Фрухт А.М.		Фрухт А.М.	07.25	Фотомонтаж сезонного (летнего) кафе	Fd Fruit Design Studio	