

Общество с ограниченной ответственностью «ШЕФ дизайн»

ИП Яборова Анна Хачиковна


ИНДИВИДУАЛЬНЫЙ ЭСКИЗ СЕЗОННОГО (ЛЕТНЕГО) КАФЕ

**АДРЕС ОБЪЕКТА: г. Пермь, Свердловский район,
ул. Революции, здание № 22**

05-2025-Р22-ЭП

ПЕРМЬ 2025 г.

Ситуационный план

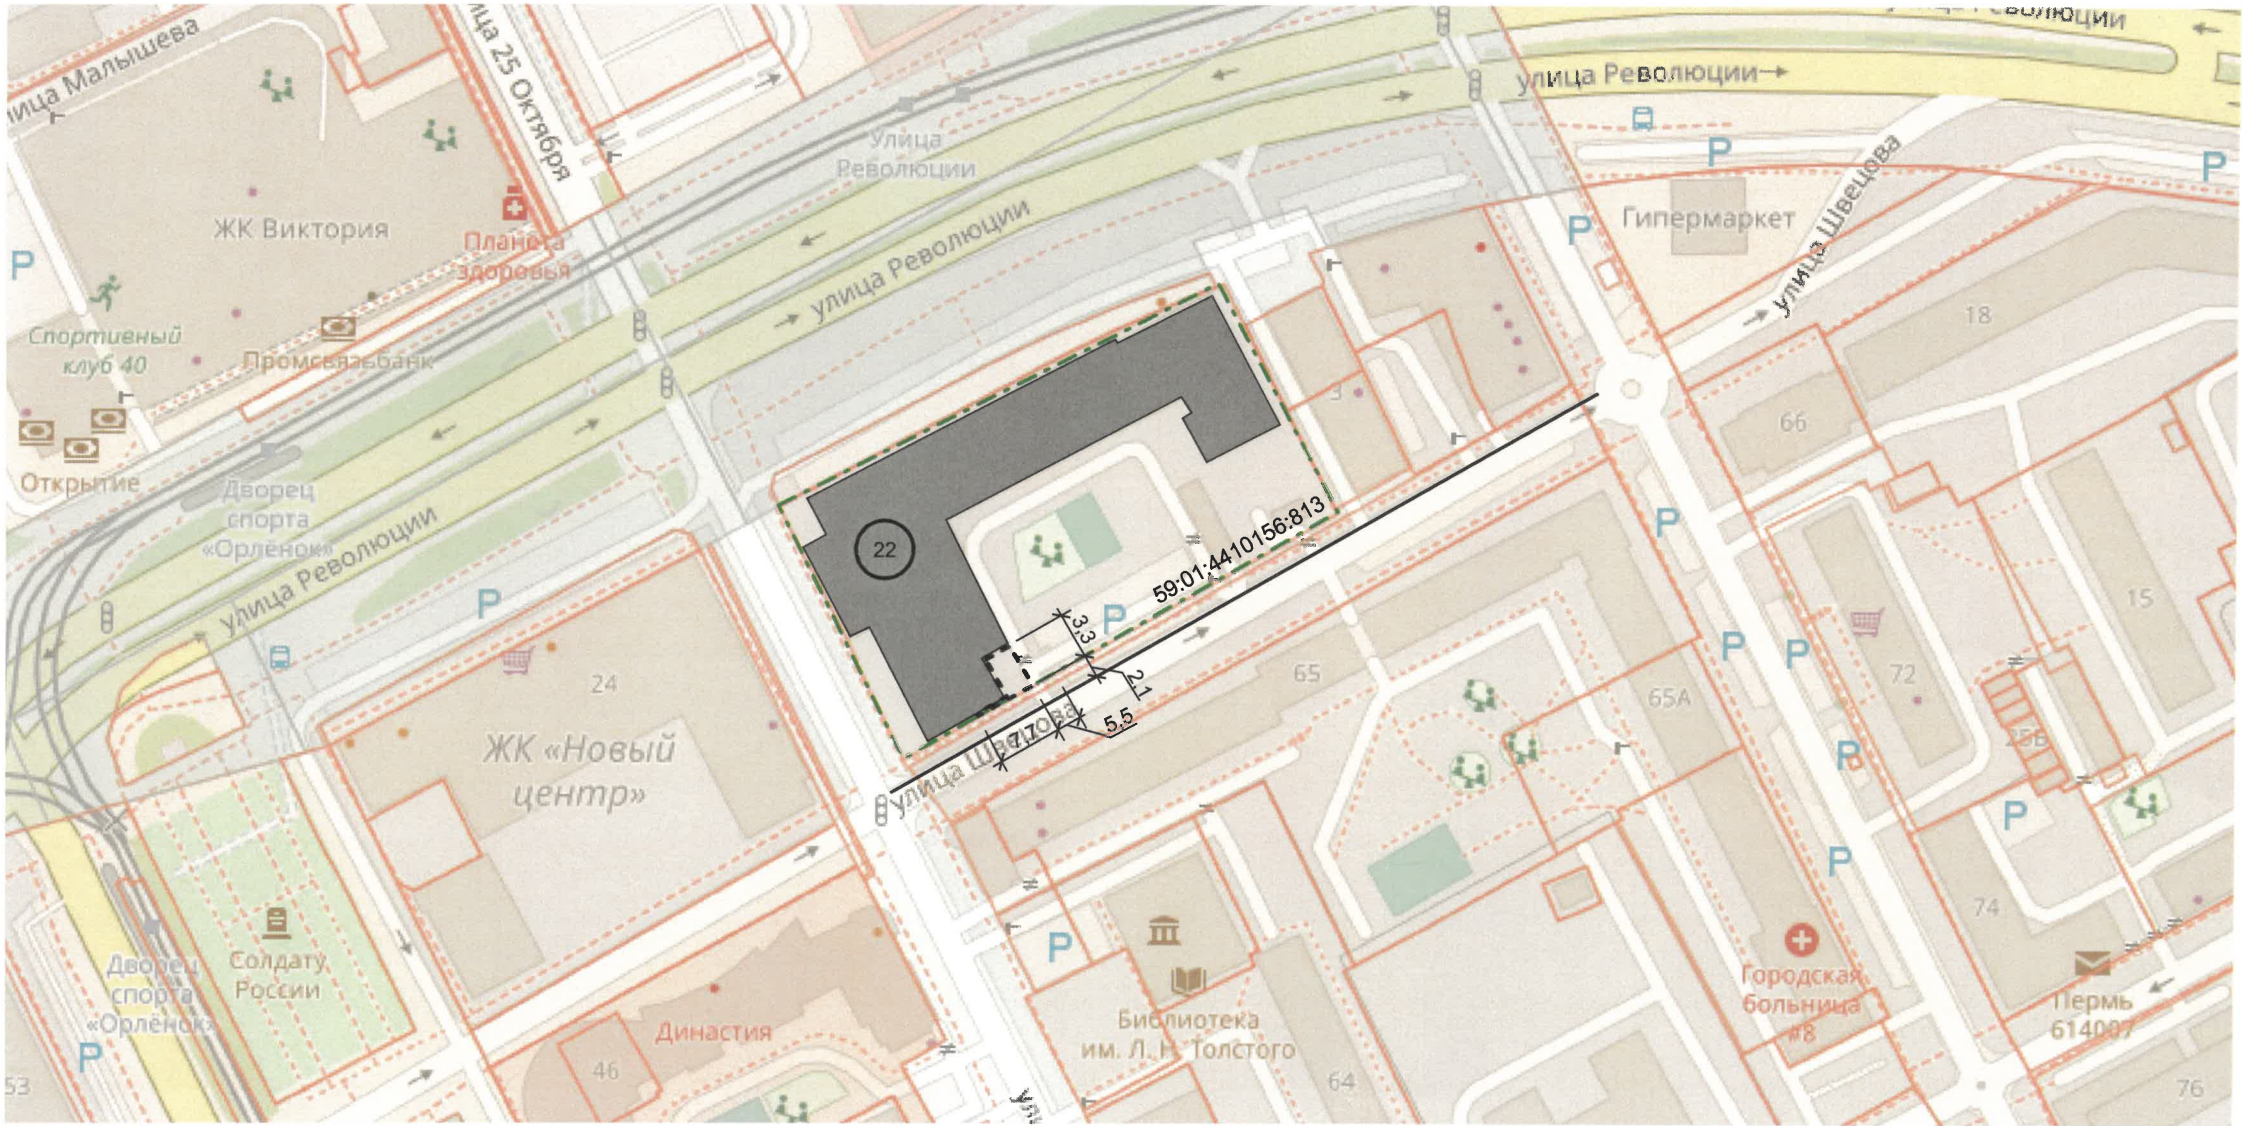

Условные обозначения

-  - здание
-  - сезонное (летнее) кафе
-  - границы земельного участка с кадастровым номером 59:01:4410156:813
-  - границы края проезжей части

Ведомость ссылочных и прилагаемых документов

ОБОЗНАЧЕНИЕ	НАИМЕНОВАНИЕ	ПРИМЕЧАНИЕ
	Ссылочные документы	
Решение Пермской городской Думы от 15.12.2020 г. № 277	Об утверждении правил благоустройства территории города Перми	
Постановление администрации города Перми от 01.07.2022 г. № 562	Об утверждении формы индивидуального эскиза сезонных (летних) кафе, требований к содержанию индивидуального эскиза сезонных (летних) кафе, порядка согласования индивидуального эскиза сезонных (летних) кафе	
	Прилагаемые документы	
Колерный паспорт №059-22-01-26-4521 от 22.07.2019	Колерный паспорт объекта капитального строительства 15-07-19-ОР	Согл. 30.07.2019

						05-2025-P22-ЭП			
						Индивидуальный эскиз сезонного (летнего) кафе по ул. Революции, № 22, Свердловского района г. Перми			
Изм.	Кол.уч.	Лист	№ док.	Подпись	Дата	Сезонное (летнее) кафе	Стадия	Лист	Листов
Разраб.		Шибанова А.В.					П	2	6
Проверил		Латтева Л.И.				Ситуационный план	ООО «ШЕФ дизайн»		

Фотофиксация 1



Фотофиксация 2




Фотофиксация 3



ПРИМЕЧАНИЕ: дата проведения фотофиксации
места установки сезонного (летнего) кафе 10.06.2025

						05-2025-Р22-ЭП			
						Индивидуальный эскиз сезонного (летнего) кафе по ул. Революции, № 22, Свердловского района г. Перми			
Изм.	Кол.уч.	Лист	№ док.	Подпись	Дата	Сезонное (летнее) кафе	Стадия	Лист	Листов
Разраб.		Шибанова А.В.					П	3	6
Проверил		Лаптева Л.И.				Фотофиксация места установки сезонного (летнего) кафе	ООО «ШЕФ дизайн»		

Вид спереди 1:30 (северный фасад)

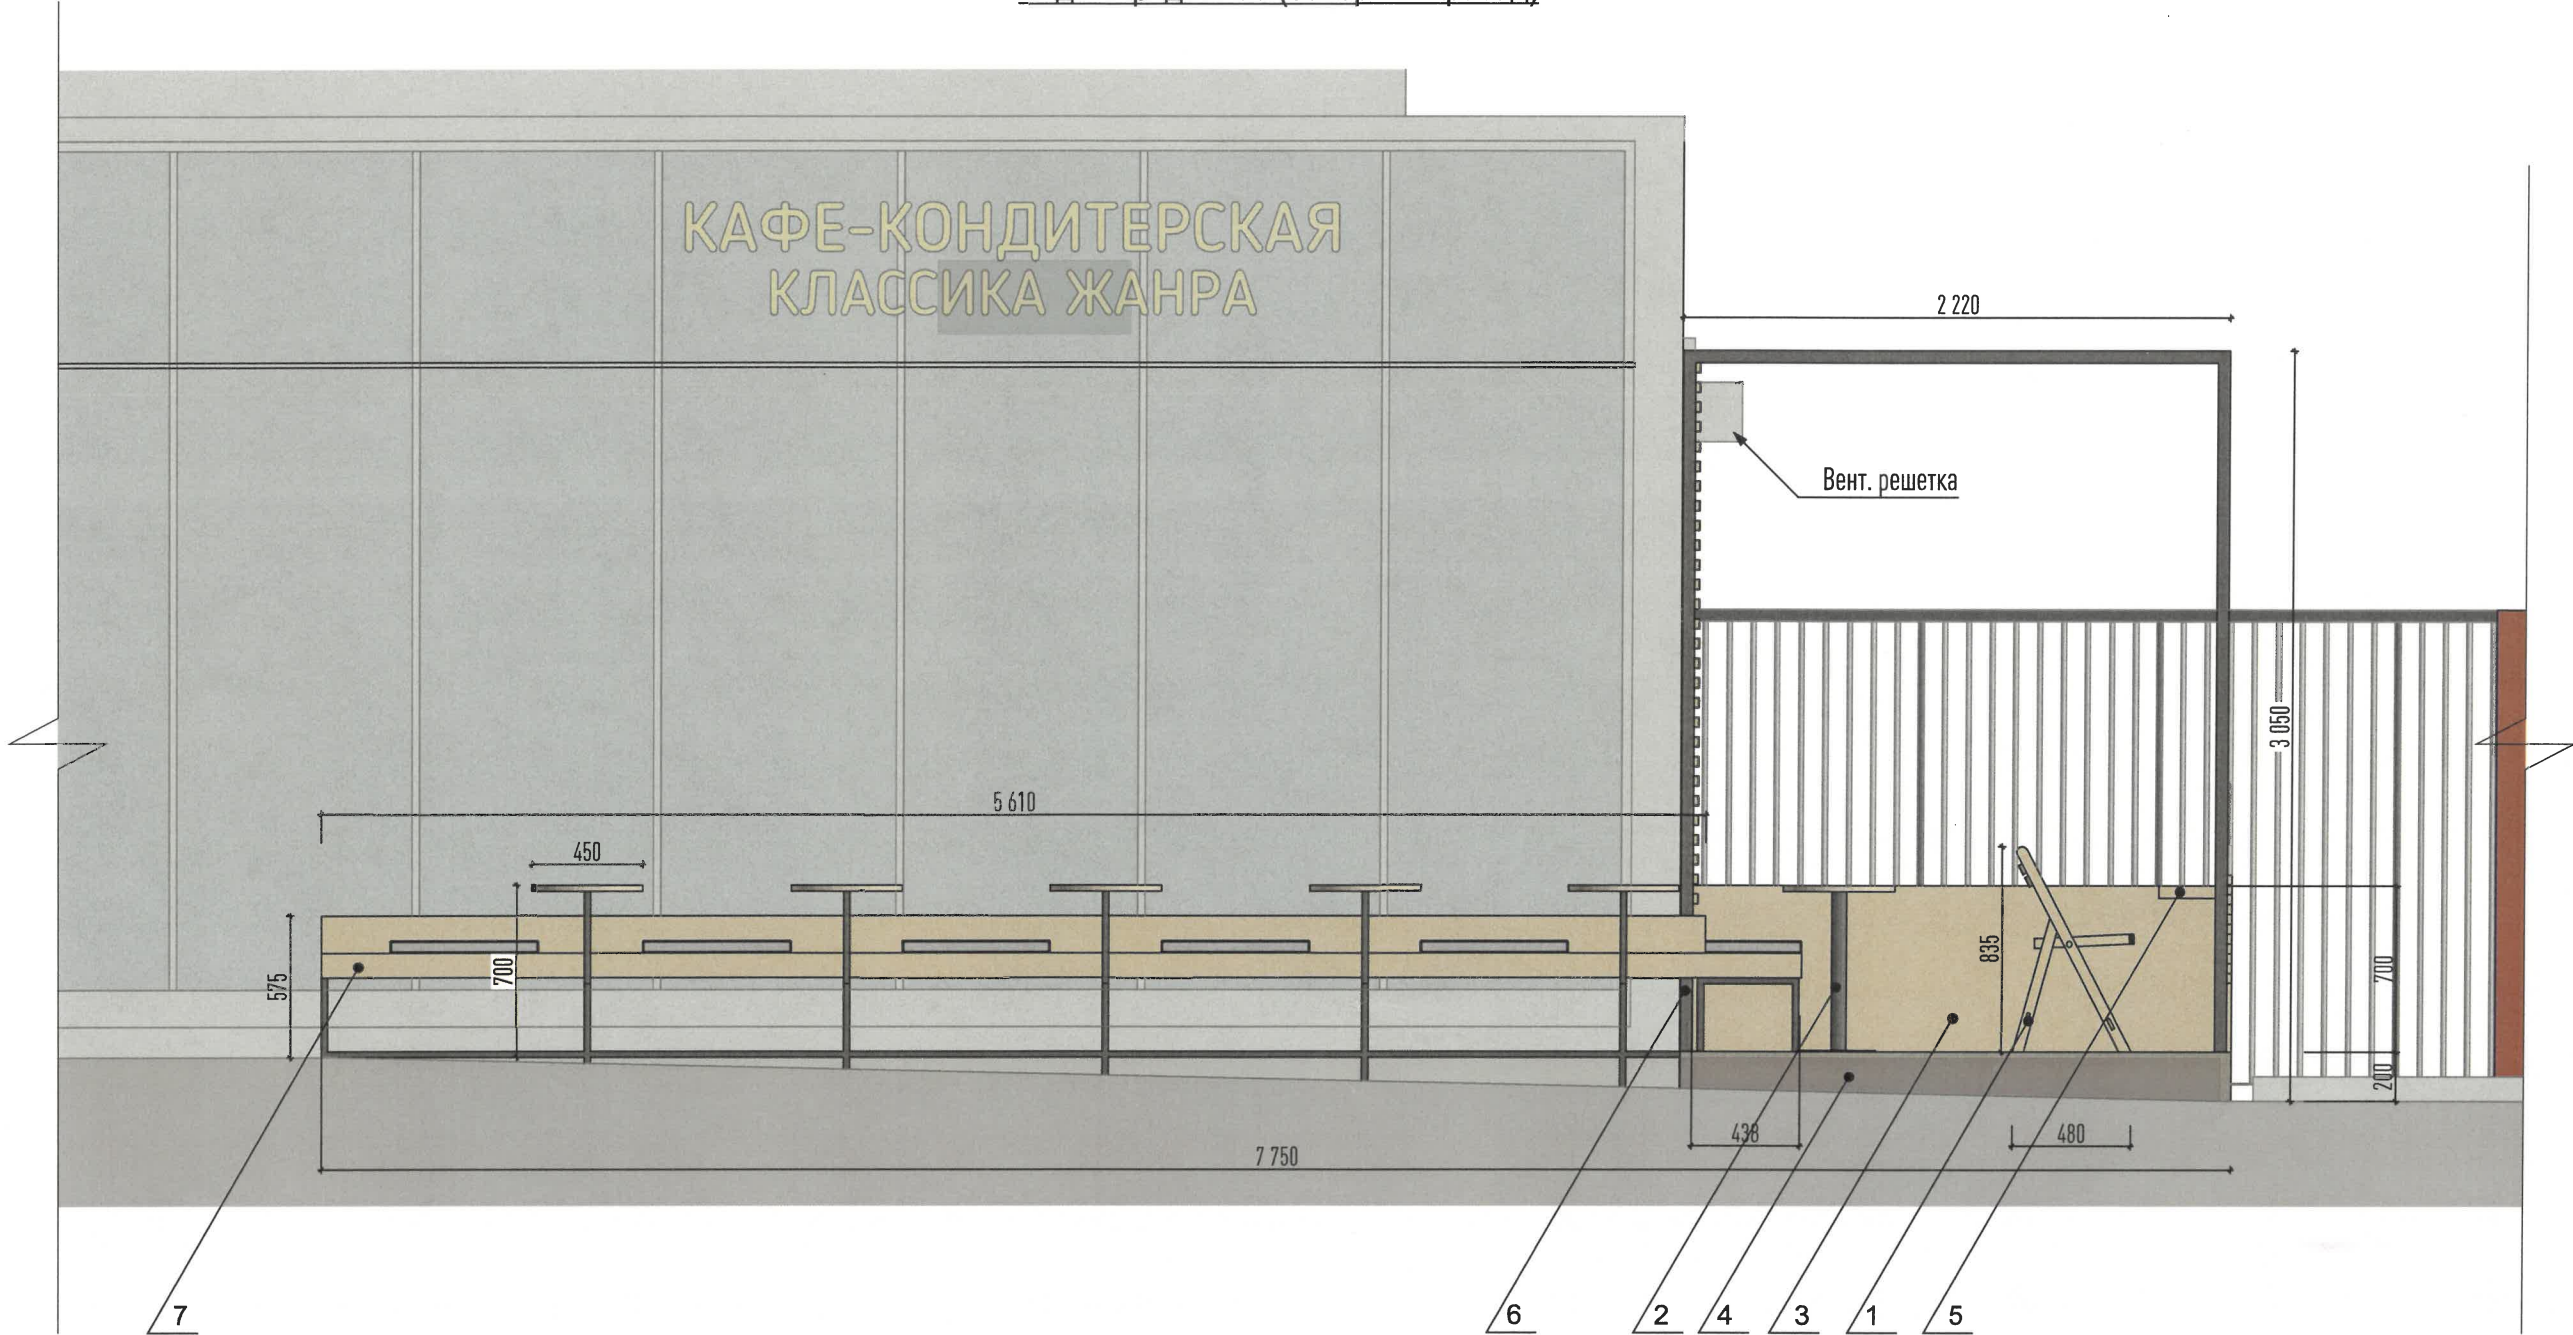


Условные обозначения



Позиция из ведомости элементов сезонного (летнего) кафе

					05-2025-P22-ЭП					
					Индивидуальный эскиз сезонного (летнего) кафе по ул. Революции, № 22, Свердловского района г. Перми					
Изм.	Кол.уч.	Лист	№ док.	Подпись	Дата	Сезонное (летнее) кафе		Стадия	Лист	Листов
Разраб.		Шибаета А.В.						П	4	6
Проверил		Лоптева Л.И.				Чертежи сезонного (летнего) кафе		ООО «ШЕФ дизайн»		

Вид сбоку 1:30 (восточный фасад)

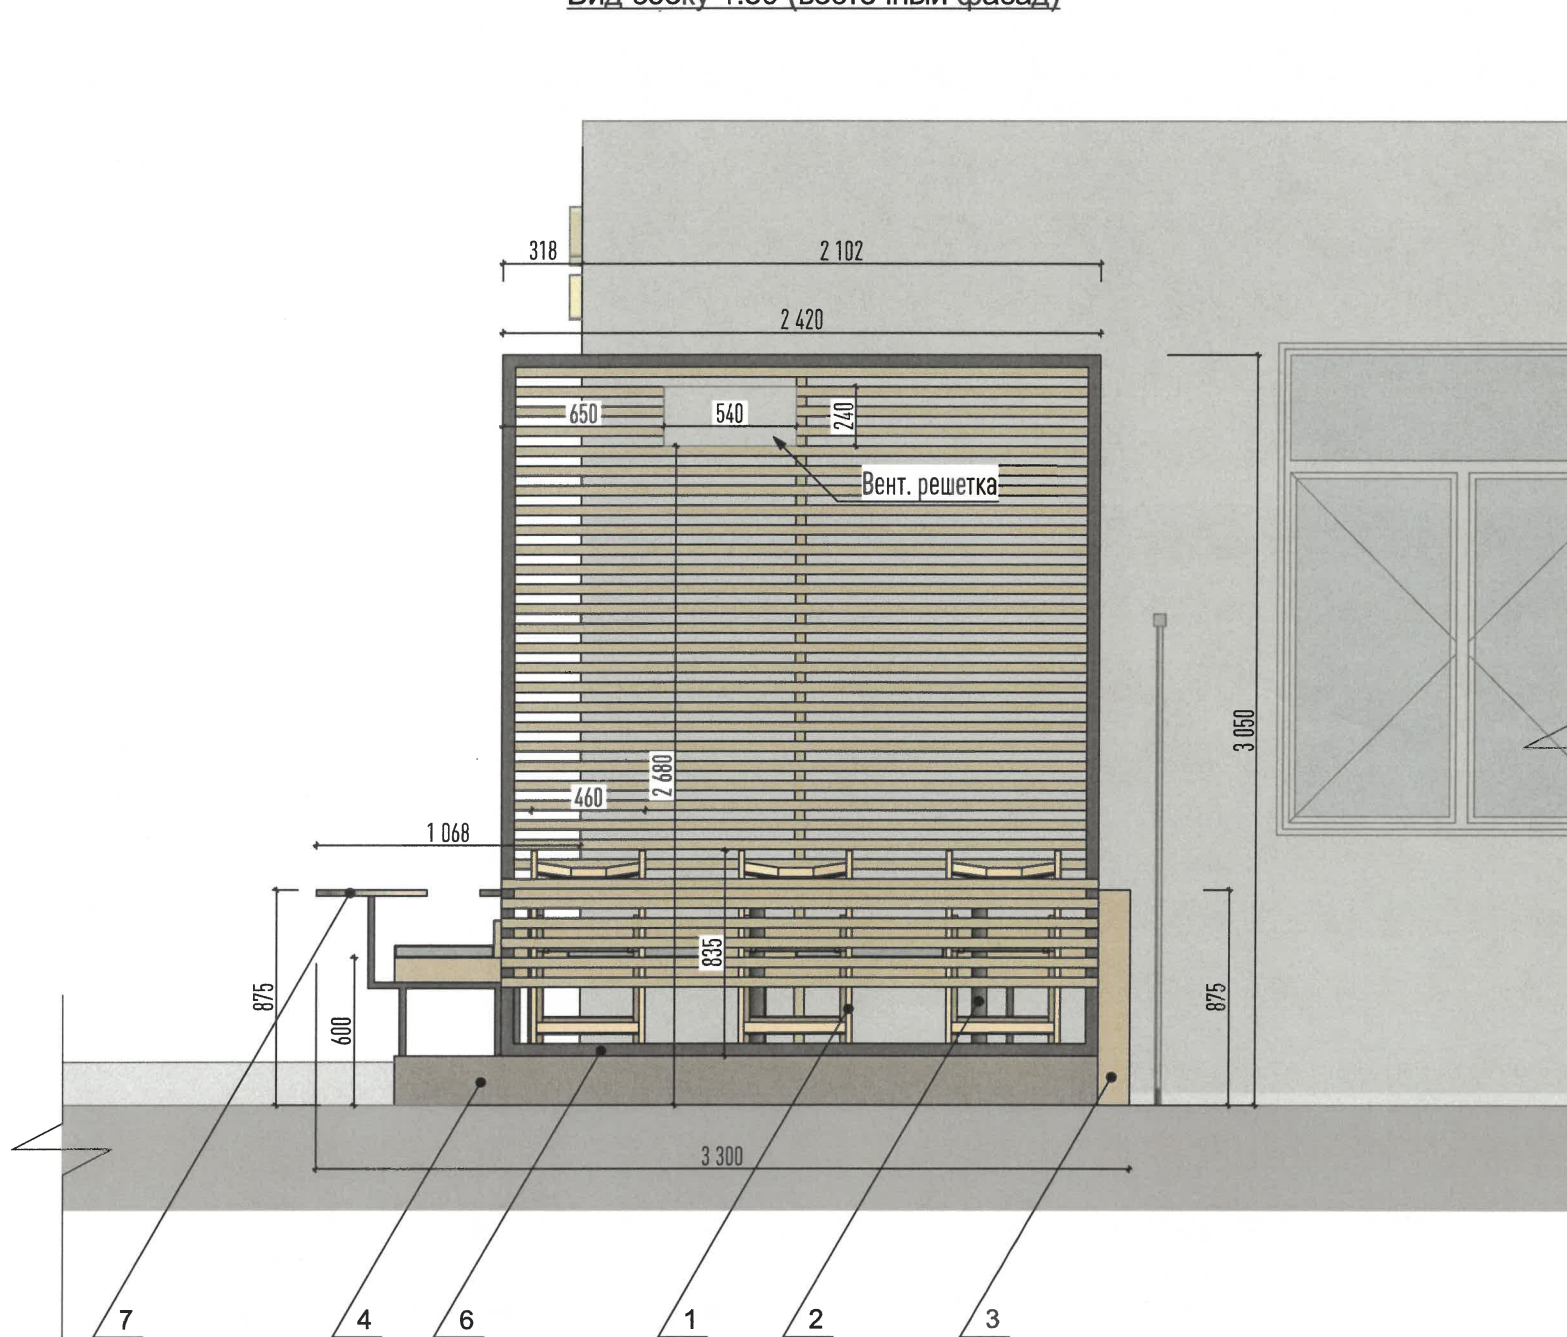

Условные обозначения



Позиция из ведомости элементов сезонного (летнего) кафе

						05-2025-P22-ЭП			
						Индивидуальный эскиз сезонного (летнего) кафе по ул. Революции, № 22, Свердловского района г. Перми			
Изм.	Кол.уч.	Лист	№ док.	Подпись	Дата				
Разраб.	Шибаетова А.В.					Сезонное (летнее) кафе	Стадия	Лист	Листов
Проверил	Лаптева Л.И.						П	5	6
						Чертежи сезонного (летнего) кафе	ООО «ШЕФ дизайн»		

Фотомонтаж 1



Фотомонтаж 2



Фотомонтаж 3



						05-2025-Р22-ЭП			
						Индивидуальный эскиз сезонного (летнего) кафе по ул. Революции, № 22, Свердловского района г. Перми			
Изм.	Кол. у.	Лист	№ док.	Подпись	Дата	Сезонное (летнее) кафе	Стадия	Лист	Листов
Разраб.							П	6	6
Проверил						Фотомонтаж сезонного (летнего) кафе		ООО «ШЕФ дизайн»	